

室内仕上表


室名	床	巾	壁	窓	天井	備
アリーナ	カバフロロリング張り厚1.8mm(ダボ打) ポリウレタン3回塗り ラワン合板厚1.5mm増張り	マンガシロ H=100 CL塗り	マンガシロフロロリング厚1.5mm(ダボ打) CL塗 仕上(LGS65下地)	←両左一部正面・マンガシロ壁付合板厚9mm目透 張りCL塗り(LGS65下地)	無機質系繊維貼り6mm30分耐火 トラスSOP塗り	防球ネット、鉄骨各球柱用ライン、金具、支柱、ゴール板一式、器具、 F-7BOX(1+4)、床高検口(鍵付)、扉受けフック、E1BOX(7+4)等
ステージ	カバフロロリング張り厚1.8mm(ダボ打) ポリウレタン3回塗り ラワン合板厚1.5mm増張り	マンガシロ H=100 CL塗り	シナ合板厚5.5mm目スカシ張りSOP塗りラワン 合板厚5.5mm増張り(LGS65下地)	←両左	ぶどう箱 エキスバンドメタル及び鋼製根太 メッキ処理(トブズボ)	ステージ下折畳み椅子用台車器具一式前板付き(3500×1000× 550-8台)ヒナ段(3段L=2400×移動式5台)
控室(コン トロール室)	塩ビシート張り厚2.5mm(エポキシ接着材) モルタル金コナ下地	紅松 H=100 OSP塗り	シナ合板厚5.5mm目スカシ張りSOP塗りラワン 合板厚5.5mm増張り(LGS65下地)	←両左	コンクリート打放し 床高 EP	
観 衆 席	塩ビシート厚0.5mm(エポキシ接着材) モルタル金コナ下地	モルタル金コナ厚 H=100 VP塗り	シナ合板厚5.5mm目スカシ張りSOP塗りラワン 合板厚5.5mm増張り(LGS65下地)	←両左	無機質系繊維貼り6mm30分耐火 トラスSOP塗り	角パイプ手摺 SOP 飾り 折畳み式椅子取付(1ヶ所)
器具庫A	塩ビシート厚2.5mm(エポキシ接着材) モルタル金コナ下地	モルタル金コナ厚 H=100 VP塗り	コンクリート打放し補修	←両左	←両左 カーテンレール付き	
器具庫B	塩ビシート厚2.5mm(エポキシ接着材) モルタル金コナ下地	同上 及び 紅松 H=100 SOP塗り	同上 及び シナ合板厚5.5mm目スカシ張り SOP塗り	←両左	←両左 カーテンレール付き	ステンレス鏡シタ
男子便所	モザイクタイル貼り	100半磁器質タイル貼り(圧着) 幅ステンレス 50×50 厚1.5mm加工	100半磁器質タイル貼り(圧着)	←両左	化粧石膏ボード厚9mm張り	ステンレス手洗い
玄 関	磁器質床100角タイル貼り(清り止め付き)	テラゾプロック130×30 概テラゾプロック130×80・130×60	モルタル金コナ厚 EP塗り	←両左	岩綿吸音板厚9mm張り 増強プラスチックボード9mm	下足箱 ノンスリップカラスノコ 靴拭マット(ステンレス枠)
器具置場	タジマCフロア厚5.5mm張り又は同等品 (エポキシ接着材)モルタル金コナ下地	紅松 H=100 SOP塗り	シナ合板厚5.5mm目透張りSOP塗りLGS65 下地プラスチック厚0.5mm 4.0kg	←両左	無機質系繊維貼り6mm30分耐火 トラスSOP塗り	角パイプ手摺 SOP 飾り E1BOX(1ヶ)
階段室A	階面ケガれ補修塩ビシート張り厚2.5mm(サクビ系 接着材)モルタル金コナ下地	鉄骨 SOP塗り モルタル金コナ厚 VP塗り	モルタル金コナ厚 EP塗り	←両左	コンクリート打放し床高 EP	角パイプ手摺 SOP 飾り
渡り廊下	塩ビシート厚2.5mm(エポキシ接着材) モルタル金コナ下地	モルタル金コナ厚 H=100 VP塗り	モルタル金コナ厚 EP塗り	←両左	化粧石膏ボード厚9mm張り	煙感知器連動警報防火門 緊急スプリングシャッター (管理用) 階段取り合いエクスパンションジョイント
階段B/C	階面ケガれ補修塩ビシート張り厚2.5mm(サクビ系 接着材)モルタル金コナ下地	鉄骨 SOP塗り モルタル金コナ厚 VP塗り	シナ合板厚5.5mm目スカシ張りCL塗り ラワン 合板厚5.5mm増張り	←両左	無機質系繊維貼り6mm30分耐火 トラスSOP塗り	角パイプ手摺 SOP 飾り
更衣室	モルタル金コナ厚 ノンスリップカラスノコ	Pコンクリート	←両左	←両左	←両左	更衣箱 男女各7人分

屋外仕上表

場所	仕上	仕上	仕上	仕上
屋根	耐候用フッ素樹脂被膜0.8mm折板葺き 170ハゼW-333 ボルト工法 裏面無機質系繊維貼り厚6mm30分耐火 雪止アングルL-50×50×4 亜鉛メッキ亜鉛物ビッチ1m	ボ ー ド	磁器質床タイル100角(清り止め付き)	靴拭マット特ステンレス製FB-6×2.5(エルバーマット同等品)
外 壁	コンクリート打放し吹付けタイル及び吹付け アクリルウレタン吹付け	段 型	モルタル金コナ厚 磁器質ノンスリップタイル張り150×75	靴拭マット特ステンレス製FB-6×2.5(エルバーマット同等品)
軒 裏	コンクリート打放しアクリルウレタン吹付け	大 走 り 側 溝	コンクリート打放し塩モルタル金コナ厚	一部幅目グレーチングW=400鋼溝巾300 コンクリート製側溝溝深 500×400×60
基 礎 柱 型	コンクリート打放し補修 コンクリート打継ぎ目地2.5×2.0シーリング	足 洗 場	モルタル金コナ厚	グレーチング 2,420×600受けアングル付き 1ヶ所 800×600 2ヶ所
布 型	コンクリート打放し補修 コンクリート打継ぎ目地2.5×2.0シーリング 床下換気孔 内型ガラリ距離ミキキ厚1.6mm(SK-MG150同等品)			
タ テ 襖	カラー硬質ビニール100 亜鉛物 32×3 ステンレス製 ビッチ1, 2.5mm以内	更 衣 室	Pコンクリート面アクリルウレタン吹付け	裏面 シート防水シール仕上げ
軒 襖	コンクリート打放しアスファルト防水工法 アルミ塗料A-7.5同等品			


面積表

1F床面積	A 23,000 × 38,000 = 874,000	2F床面積	M 5,985 × 4,860 × 2 = 58,780	建築面積用	T 1,500 × 9,410 - H(0.5461) - 0.025 × 2,925 + I(0.0625) + 0.025 × 0.733 + 13,574
B 4,500 × 0.735 × 3 = 9,922	N 23,000 × 4,500 = 103,500	S 29,000 × 0.500 = 14,500	S'	29,000 × 0.500 = 14,500	29,000 × 0.300 × 2 = 17,100
C 4,475 × 0.735 = 3,289	O 23,000 × 0.600 = 13,800	P 4,500 × 0.735 × 2 = 6,615	建築面積	952.248	
D 11,600 × 0.300 × 3 = 10,440	Q 6,485 × 0.180 × 2 = 2,073	R 11,500 × 0.025 = 0,287			
E 5,800 × 0.300 = 1,740					
F 6,485 × 0.180 × 3 = 3,512					
G 11,500 × 0.025 × 2 = 0,575					
H 3,425 × 0.180 = 0,548					
I 2,500 × 0.025 = 0,0625	1F床面積合計	921.854			
J 3,850 × 2.650 = 10,202	2F床面積合計	182.057			
K 2,350 × 0.225 = 0,528	延べ床面積	1,103.911			
L 2,725 × 2.775 = 7,561					

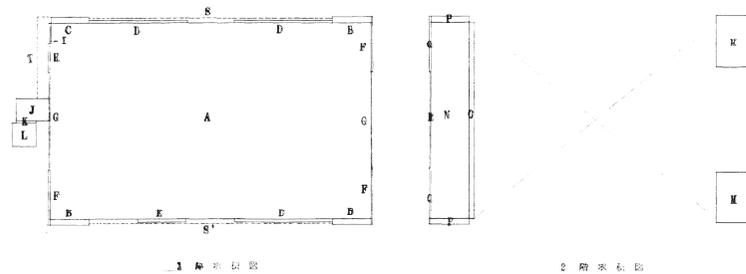


工事名	延岡小学校体育館増設改修工事設計図	3年5月 日	図面名	室内仕上表 屋外仕上表 基礎型 新設	縮尺	棟長	主幹	課長代理	係長	係員	富山市建設部宮繕課	No. 4
					S=1/300							

資料 1 5 既設体育館現況図

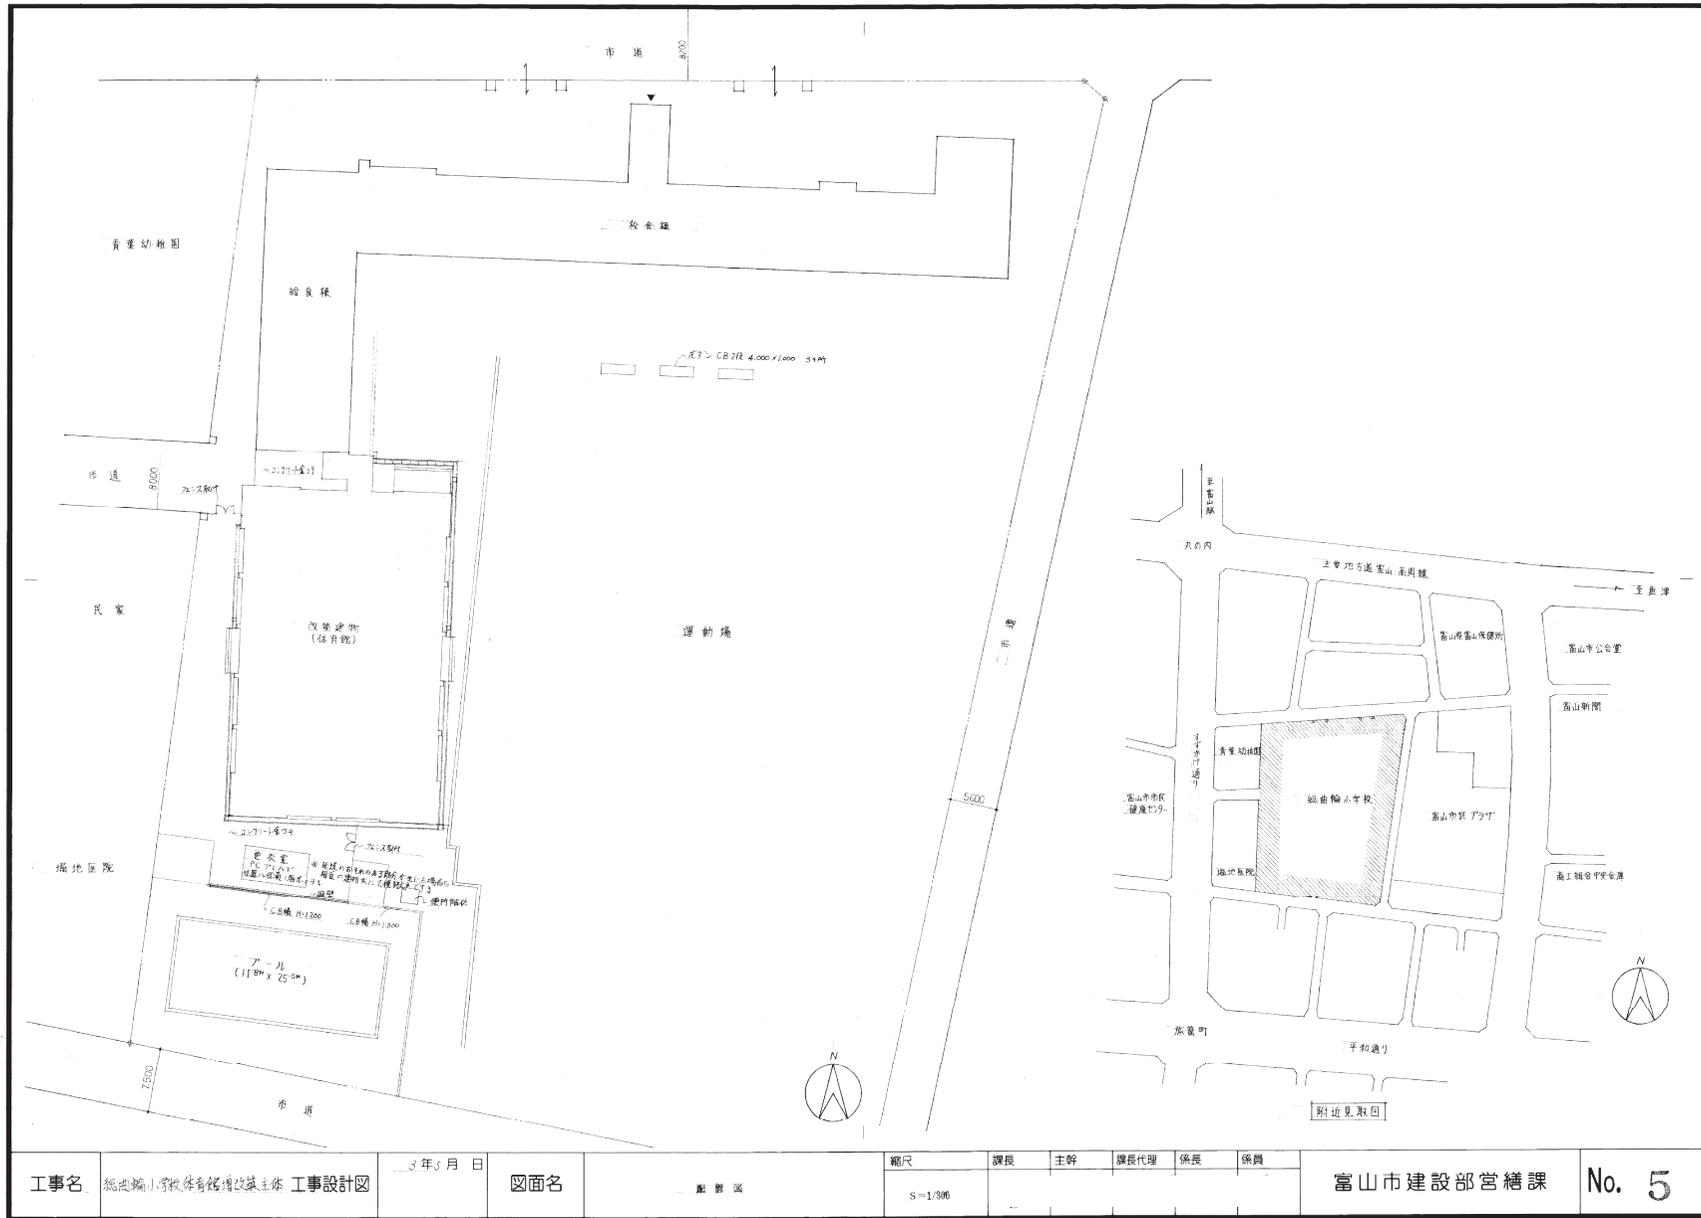

工事名	福志小学校体育館増設主体 工事設計図	2023年3月 日	図面名	敷設図	縮尺	課長	主幹	課長代理	係長	係員	富山市建設部宮繕課	No. 5
					S=1/300							

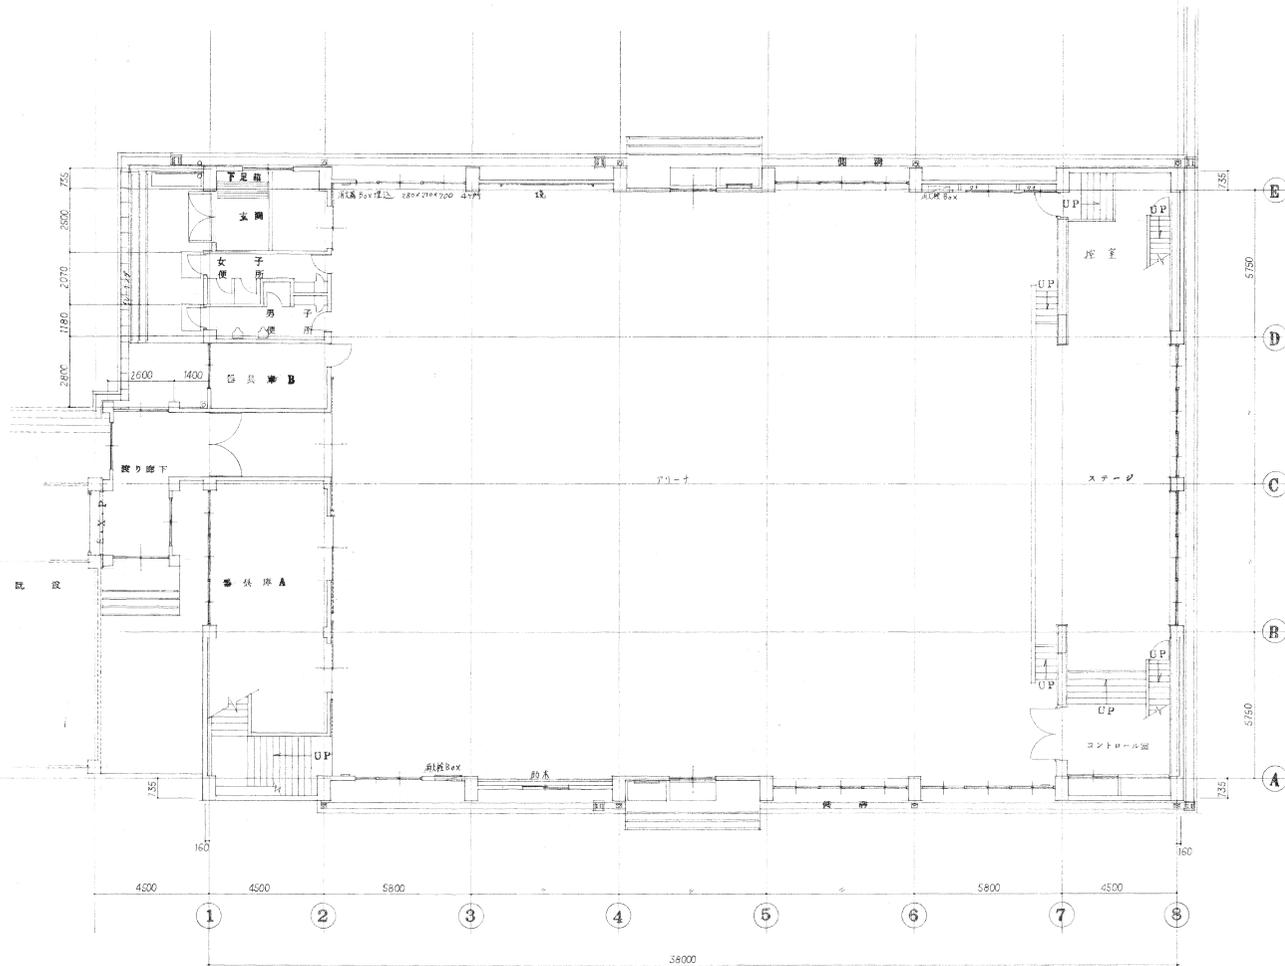

工事名 松曲輪小学校体育館増改築主体工事設計図


3年5月日

図面名 1階平面図


縮尺	課長	主幹	課長代理	係長	係員
S=1/100					

富山市建設部営繕課

No. 6

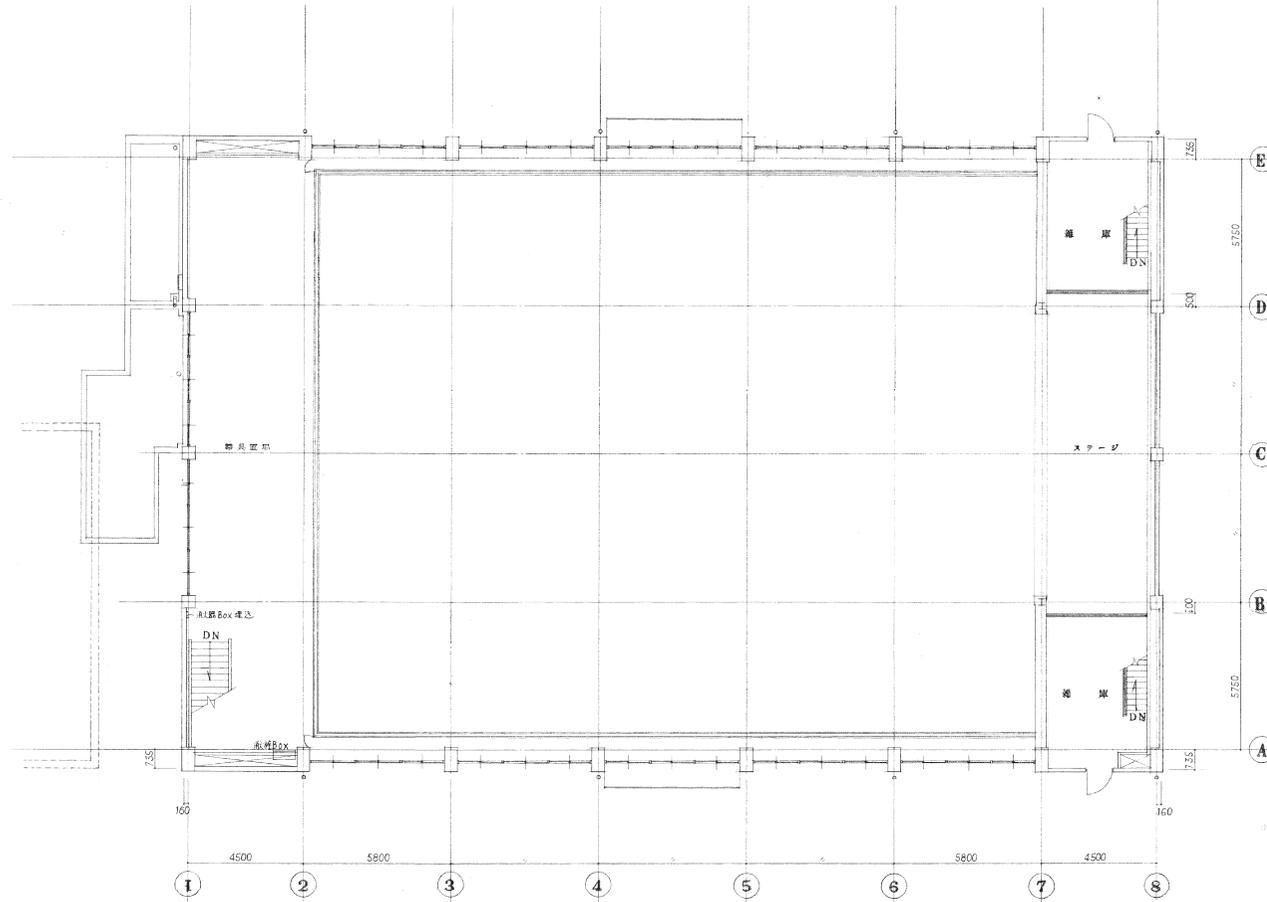


工事名	結曲輪小学校体育館増設主体 工事設計図	3年5月 日	図面名	2 階平面図	縮尺	課長	主幹	課長代理	係長	係員	富山市建設部宮繕課	No. 7
					S 1/100							

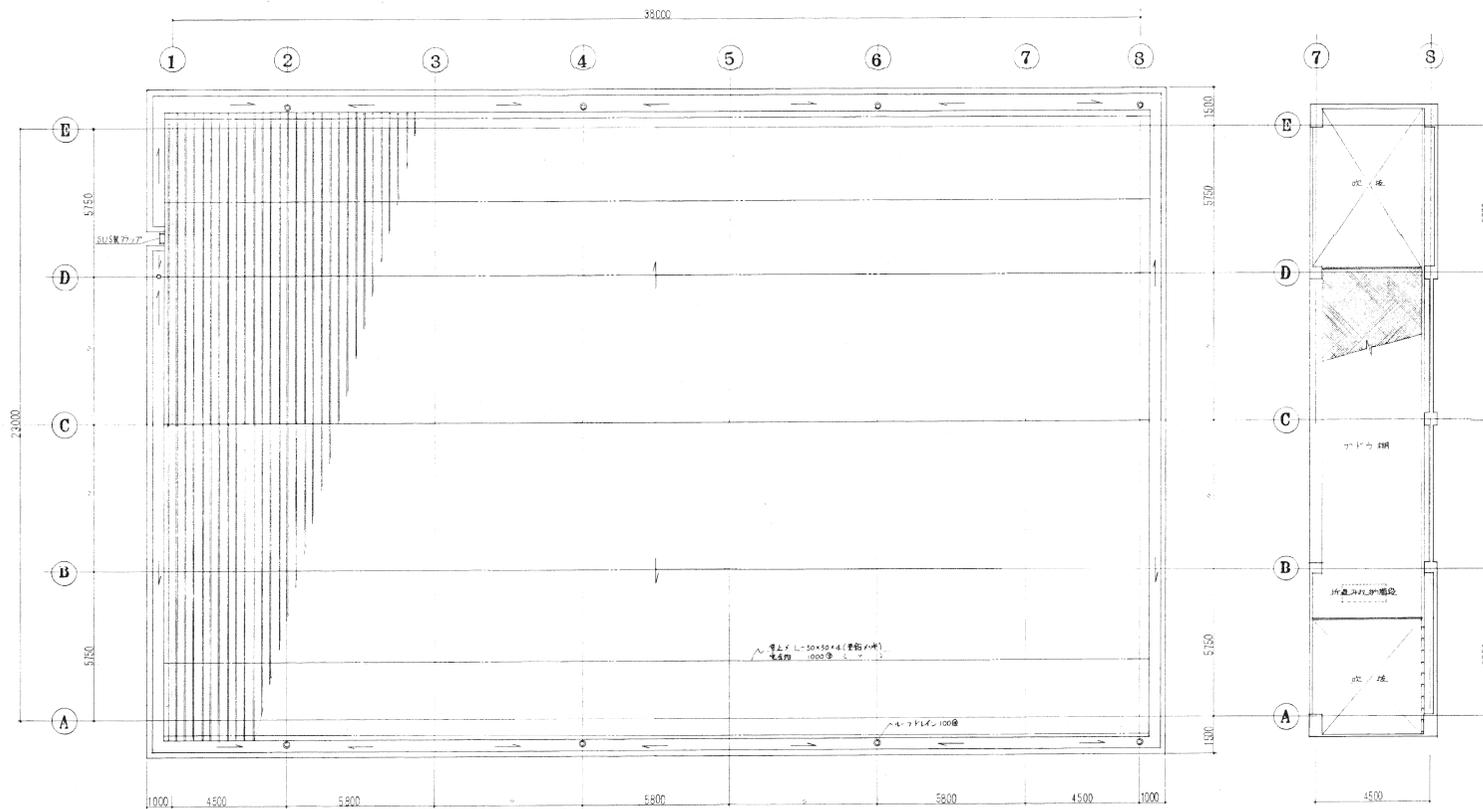

工事名	築曲輪 小学校体育館増築改築主体工事設計図	3 年 5 月 日	図面名	屋上平面図	縮尺	棟長	主幹	課長代理	係長	係員	富山市建設部宮繕課	No. 8
					1/100							



東側立面図

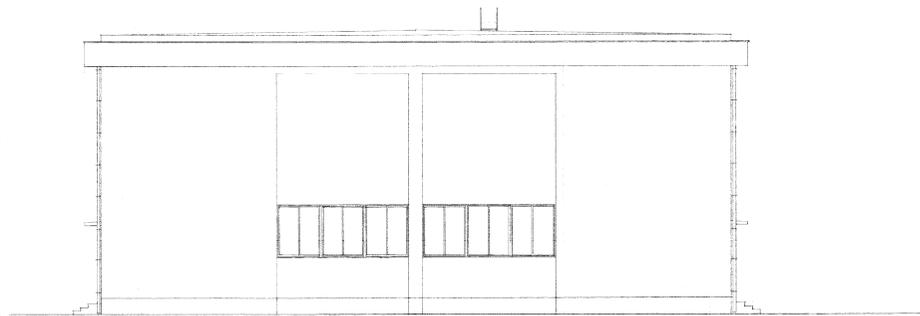

南側立面図

工事名	糸曲輪小学校体育館増設棟主体 工事設計図	3年5月 日	図面名	南側立面図 東側立面図	縮尺	課長	主幹	課長代理	係長	係員	富山市建設部営繕課	No. 9
					S=1/100							




西側立面図



北側立面図

工事名	総出輪小学校体育館増改築工事 工事設計図	3年5月 日	図面名	西側立面図	縮尺	棟長	主幹	課長代理	係長	係員	富山市建設部営繕課	No. 10
				北側立面図								

基礎リスト S-1:60 (マニラ・アルミC)

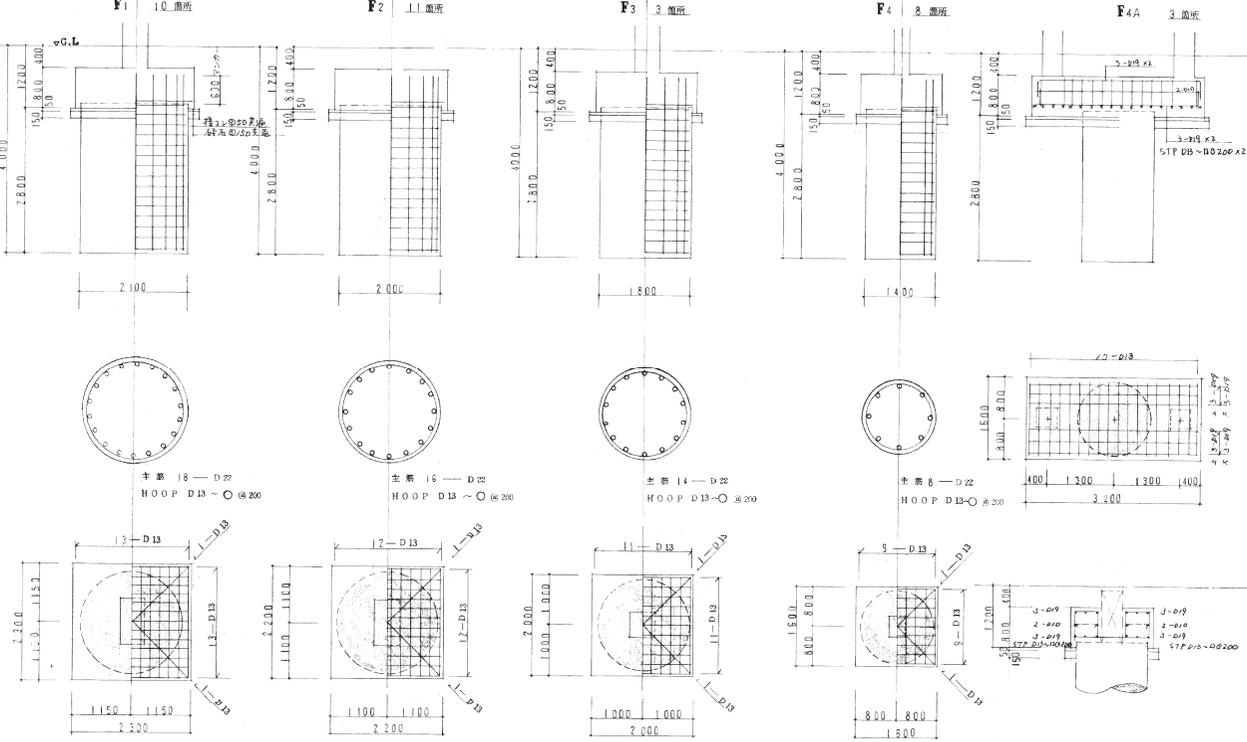

ボーリング柱状図

