

求積表

地番 符号	①A 底辺	高さ	倍面積
①	59.11	2.10	124.131000
②	140.68	11.32	1592.497600
③	179.03	104.04	18626.281200
④	200.10	110.37	22085.037000
⑤	125.22	3.57	447.035400
⑥	122.67	8.74	1072.135800
⑦	116.73	40.24	4697.215200
⑧	100.79	0.05	5.039500
⑨	100.41	1.15	115.471500
合計			48764.844200
合計面積			24382.422100
地積			24382.42 m ²

業務名	芝園中学校 測量業務委託
図面名	全体平面図
縮尺	1/1,000 (用紙: A3)
富山市教育委員会 統合校整備等推進室	




凡 例		
針葉樹		緑
広葉樹		緑
石碑		桃色
モニュメント		桃色
電力		赤
水道		青
ガス		赤紫
下水道		紫

業務名	芝園中学校 測量業務委託
図面名	全体平面図
縮尺	1/1,000 (用紙: A3)
富山県教育委員会 統合校整備等推進室	



S=1:500

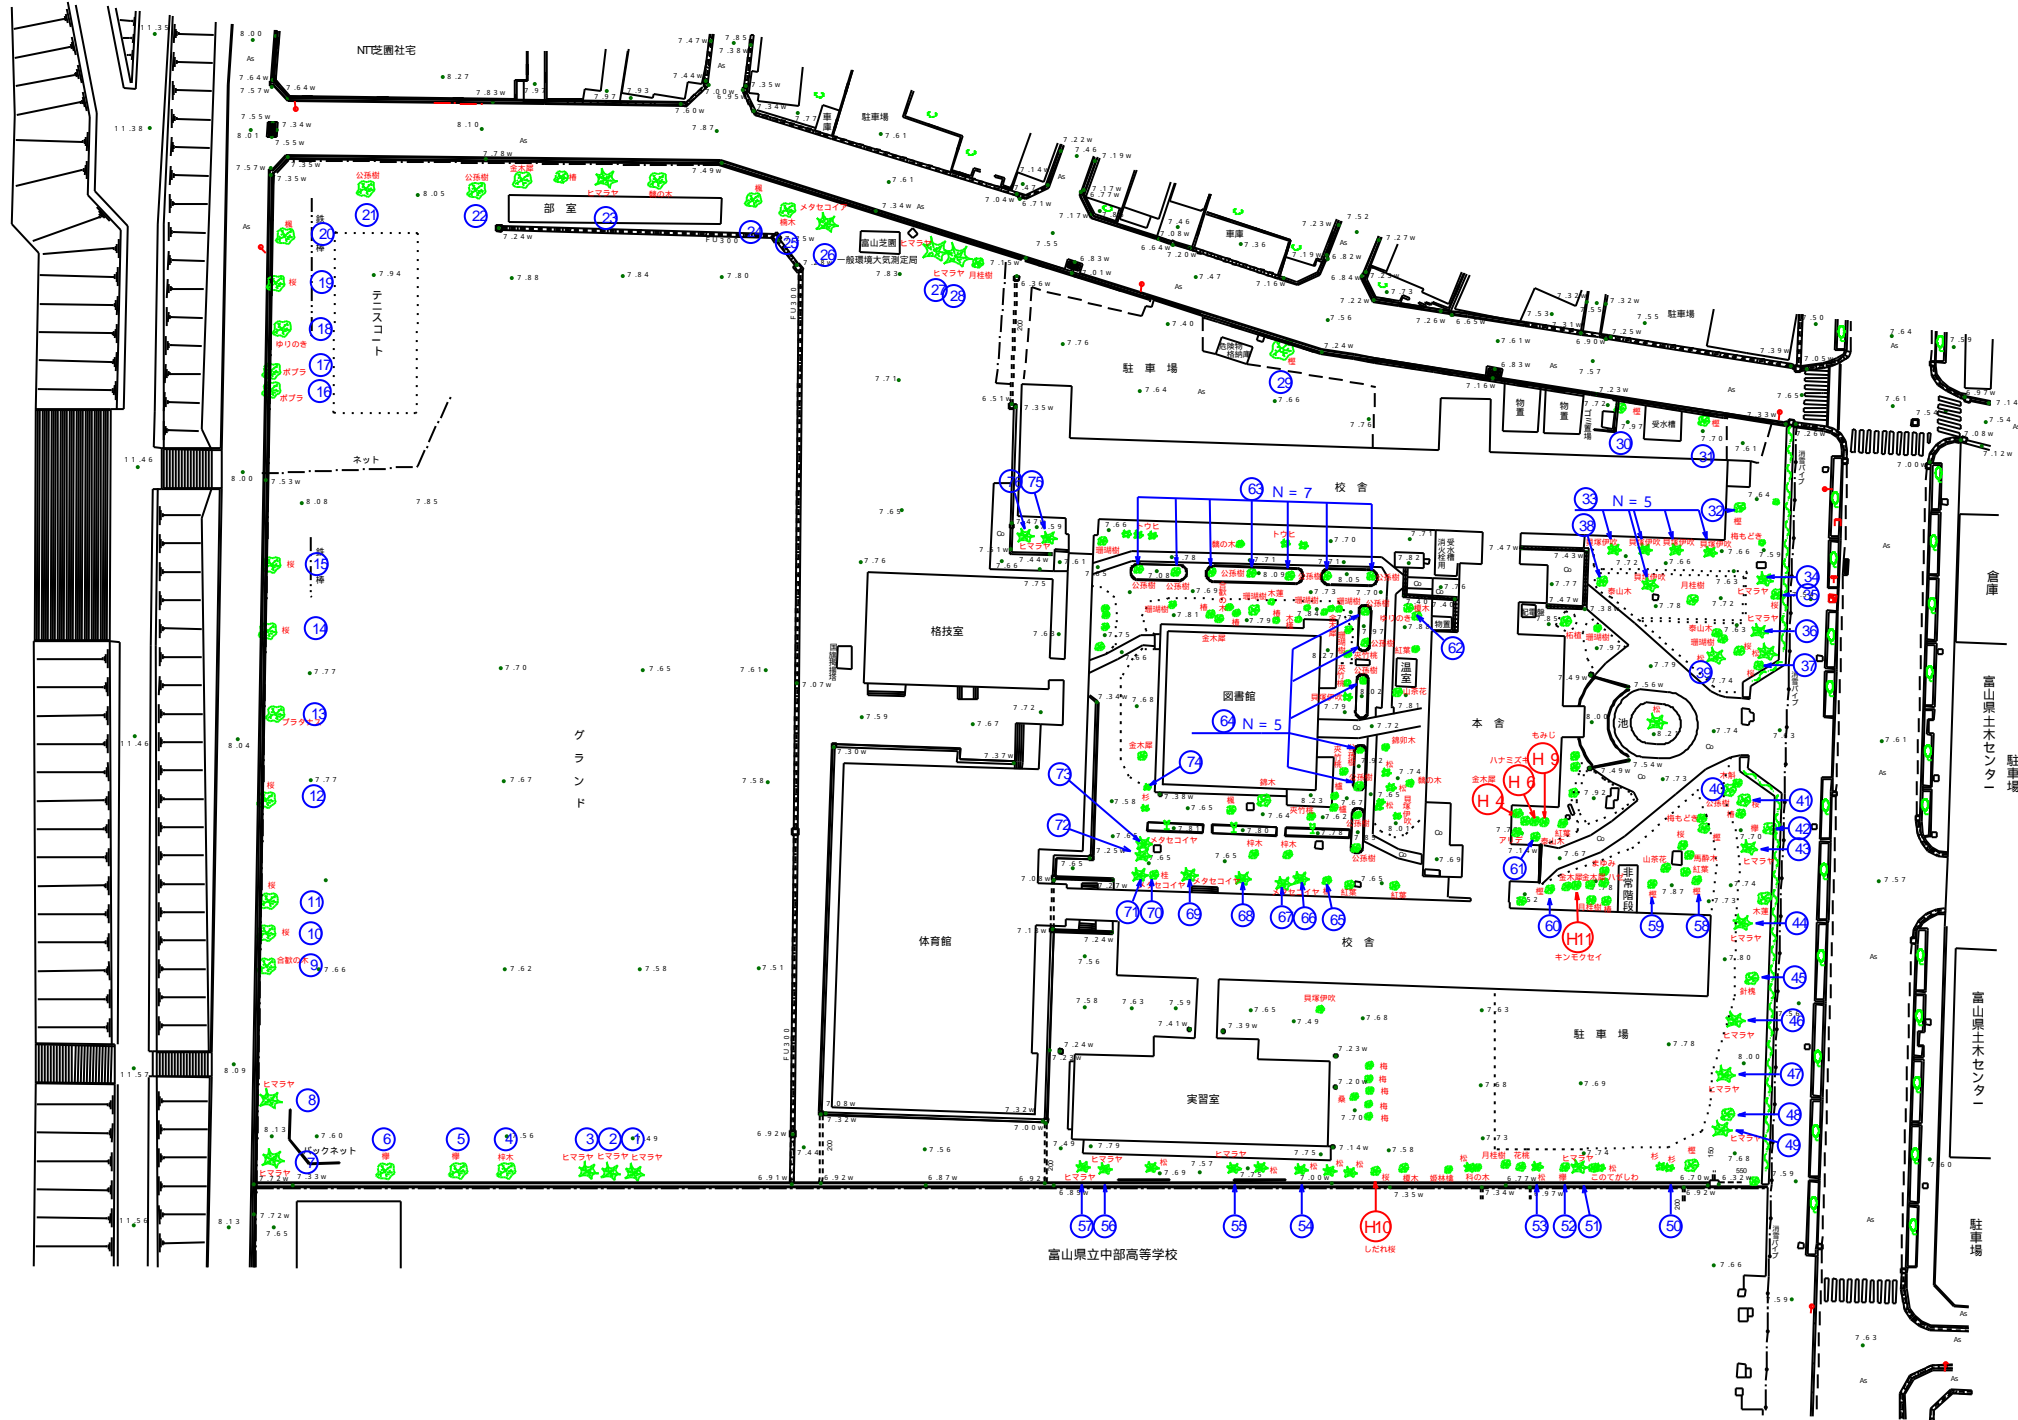

記念樹

H4 金木犀

H8 ハナミズキ

H9 もみじ




H10 しだれ桜

H11 金木犀



凡 例		
針葉樹		緑
広葉樹		緑

業務名	芝園中学校 測量業務委託
図面名	植栽平面図
縮尺	1/1000 図番 1 / 1
富山市教育委員会 統合校整備等推進室	

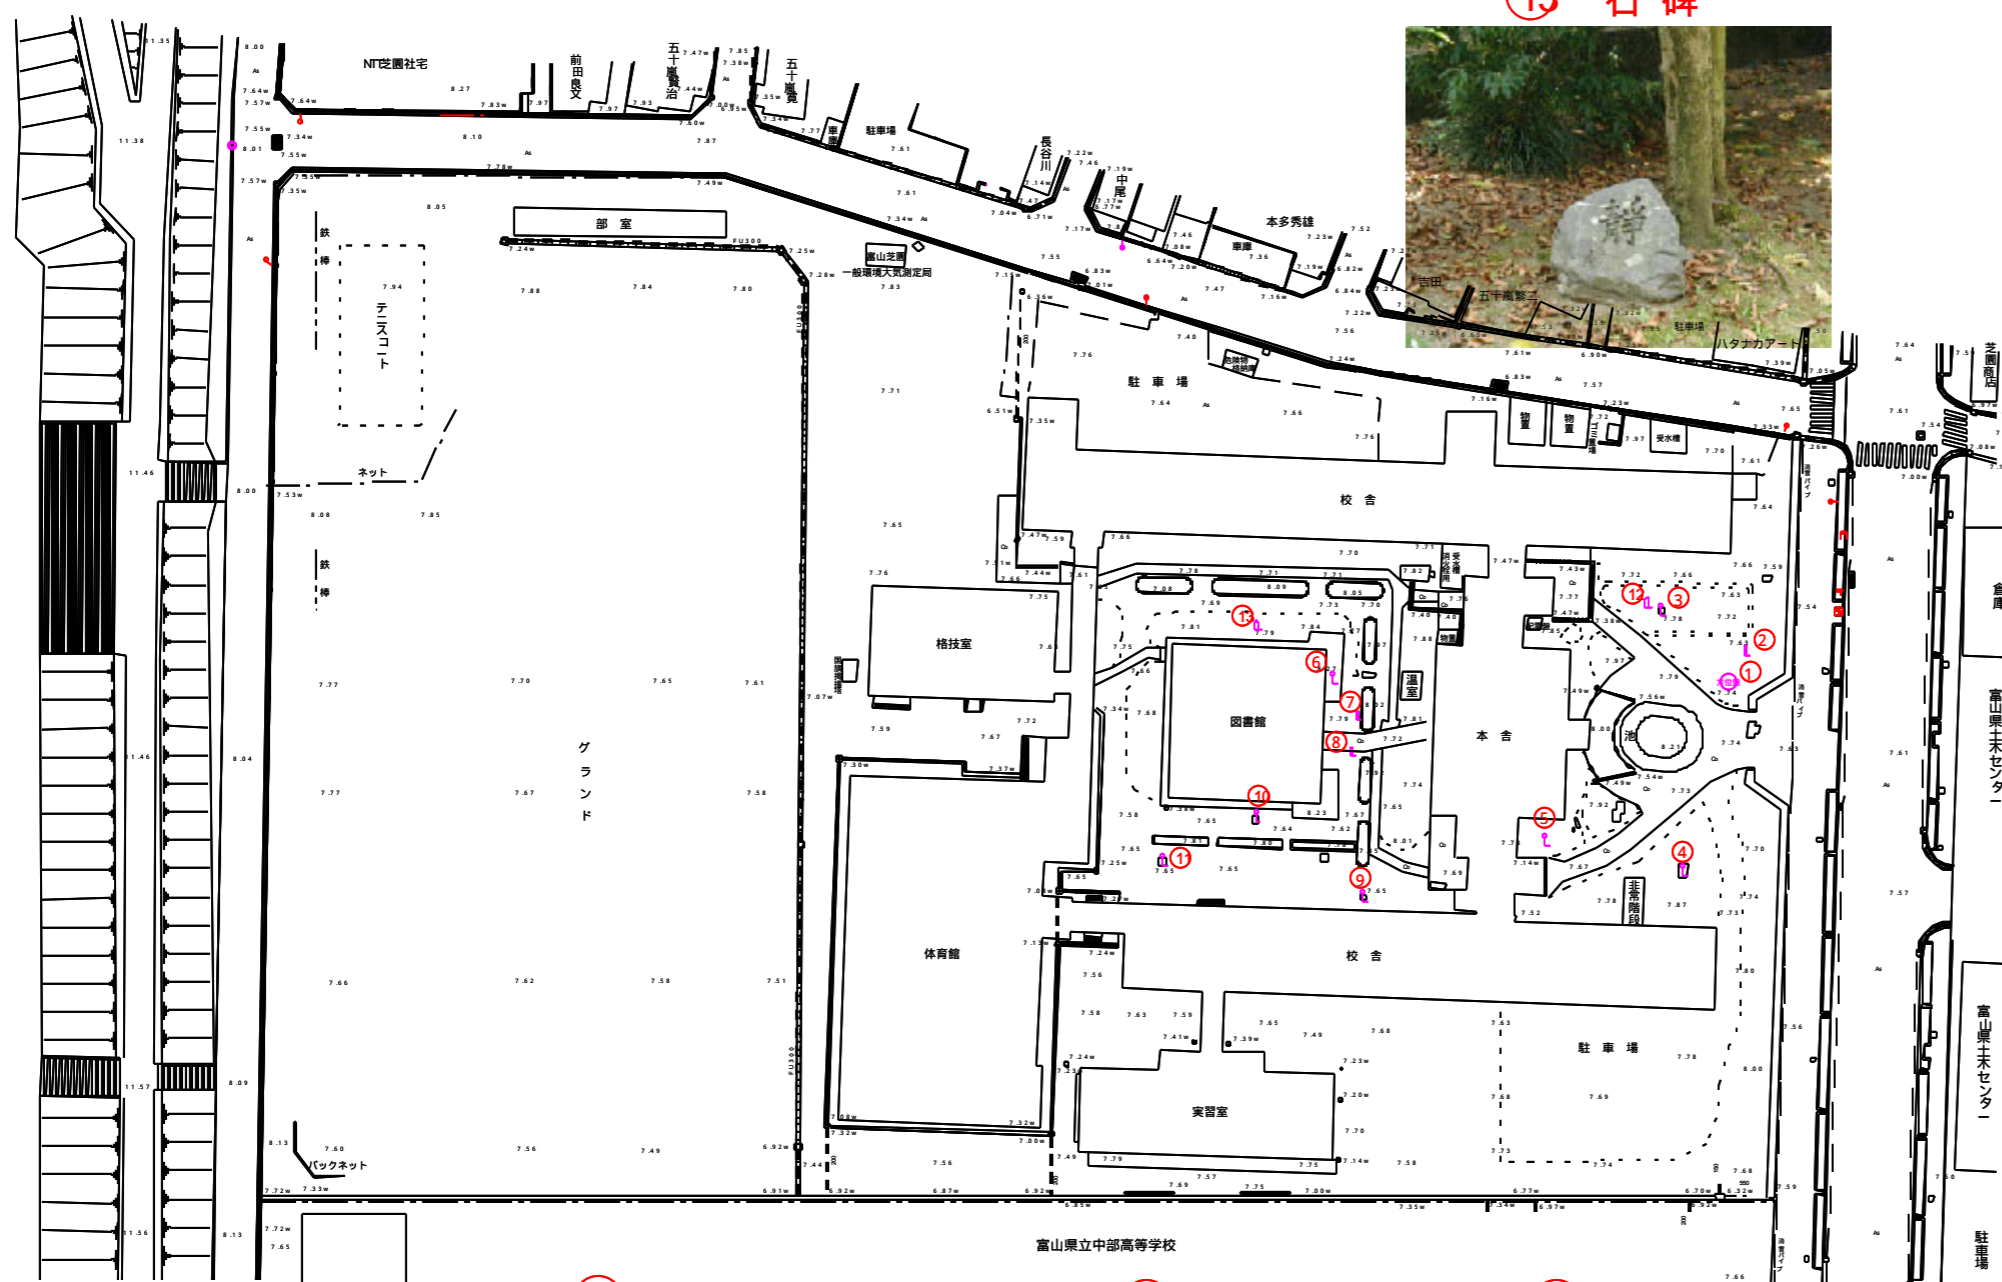

⑬ 石碑



⑫ 石碑



② 石碑



① 方位盤



③ モニュメント



⑤ モニュメント




④ 石碑



⑩ モニュメント



⑧ 石碑

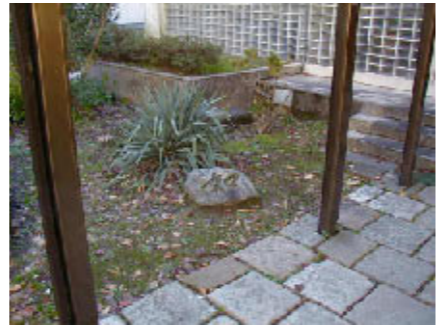

⑦ 石碑



⑥ モニュメント



⑪ モニュメント



⑨ モニュメント



凡 例		
石碑	□	桃色
モニュメント	⊙	桃色

業務名	芝園中学校 測量業務委託
図面名	モニュメント等配置図
縮尺	1/500 図番 1/1
富山市教育委員会 統合校整備等推進室	