


平面図

呉羽山公園フットパス連絡橋周辺広場（呉羽山側駐車場）  
自動販売機設置場所

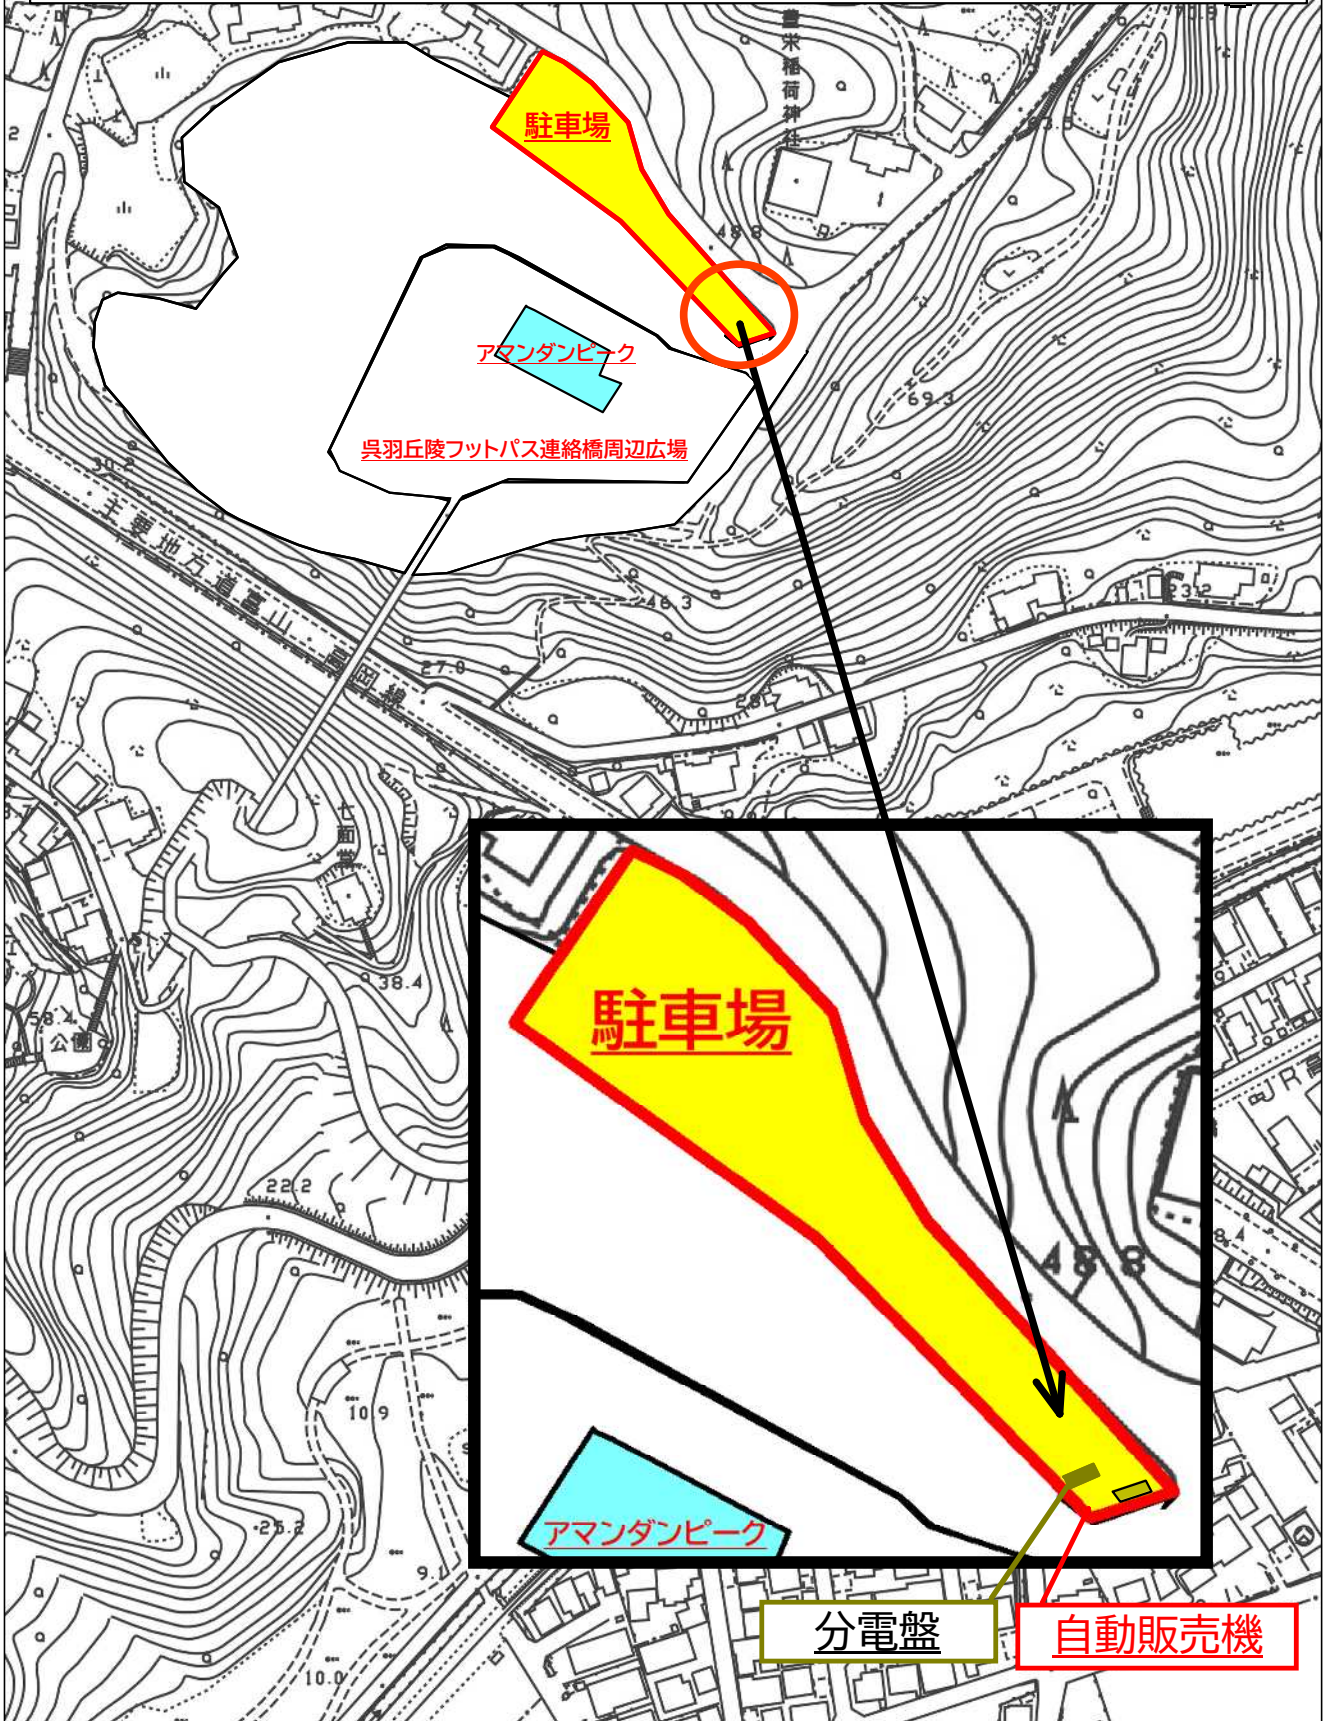

縮尺 1 : 2500

0 10 20 30 40 50 60