

40-名-14号 (富一施一富山市特別賃貸住宅)

建築工事設計図

日本住宅公団名古屋支所

図 面 目 録

日本住宅公団名古屋支所事業部分譲住宅課				昭和41年2月10日
事業部長	分譲住宅課長	施設課長	総括	
担当	担当	担当	担当	
実業	実業	実業	実業	

種別	番号	名 称	縮 尺	種別	番号	名 称	縮 尺	種別	番号	名 称	縮 尺	種別	番号	名 称	縮 尺
	A 1	特記仕様書			A 20	部分詳細図	1/20, 1/50								
	A 2	面積表			A 21	展開図	1/50								
	A 3	附近見取図			A 22	建具表	1/40								
	A 4	配置図 1	1/300		A 23	建具表	1/40								
	A 5	配置図 2	1/200		A 24	排水管、ボンプ室 詳細図	1/40								
	A 6	仕上表	1/100												
	A 7	1階～5階平面各伏図	1/100												
	A 8	立面図	1/200		B 1	基礎伏図	1/40, 1/40								
	A 9	立面図	1/100		B 2	1階～5階伏図	1/100								
	A 10	1階平面詳細図	1/20		B 3	屋階伏図	1/100, 1/200								
	A 11	2階～5階平面詳細図	1/20		B 4	配筋リスト	1/30								
	A 12	矩計詳細図	1/20		B 5	架構リスト	1/30								
	A 13	矩計詳細図	1/20		B 6	架構配筋図	1/30								
	A 14	中央階段詳細図	1/20		B 7	架構配筋図C通リ配筋リスト	1/30								
	A 15	中央階段詳細図	1/20		B 8	スラブ配筋図	1/20								
	A 16	南北階段詳細図	1/20		B 9	配筋図	1/30								
	A 17	南北階段詳細図	1/20		B 10	階段配筋図	1/40								
	A 18	屋上改メロ、ダストシュート、配管詳細図	1/20		B 11	各部配筋図	1/20								
	A 19	部分詳細図	1/10, 1/20		B 12	配筋図	1/20								

表紙共37枚

1. 工 事 名 称	40-名-14号 (第一号-高山市特別指定用地)施設工事
2. 工 事 場 所	高山市美田字長渡(番地)2番地
3. 工 事 概 要	

種別	種目	工事内容
建築	共有住宅(棟数6棟以内)	鉄骨コンクリート造 5階 / 棟 新設一式
		造 附 棟
		造 附 棟
特殊重機		
屋外附帯	ポンプ室	コンクリート造 1 階 / 棟 新設一式
	ダクトシート置換場	化粧コンクリート造 2 階 新
	西側舗装	コンクリート打
植栽造園		新設一式

4. 面積 総括表

地 域	庄屋地域	備 考
地 区	新田町北地区	
敷地面積	2,494.500 [㎡]	
建築面積	1,093.590 [㎡]	附属建物含ふ
延 面 積	4,812.480 [㎡]	附属建物含ふ
計画床面積	2,494.500 [㎡] 延床 62,640 [㎡] 全室 59,808 [㎡]	公団法ニヨリ面積

5. 面 積 表

共同住宅施設店舗			附属建物		
名称	建築基準法ニヨル延面積		名称	建築基準法ニヨル延面積	
共同住宅（本館店舗付）	4,605	000	木シブ基	8,430	
合 計	4,605	000	合 計	8,430	

別 途 工 事

本設計図面中地区境界線内ニ於ケル、別掲ノ工事一切ヲ行ウモノトスル。

側着、道路境界ブロック

1. 本設計図以外、特別共通仕様書（40.4.）工事共通仕様書（38.4.）ニヨル。
2. 監督員結所ハ 3号トスル。
3. 屋物型式 床室部分 片断下式 ヲ大聖
4. オートマチック付 標準型 鋼板及鉄骨部品 耐用スルヲ（39.3.20）
5. 新制電圧 降降率 降降率（長距離）電力側及ビ電力側 店舗 スラブ 手板の 2/3
打テスル

1. 一般事項

1-1 数値誤差 = ヨリ合、決定、品質、指示 = ヨリ

2-1 残土ハ 掘内 処分スル。

3-1	杭 耐力 $\phi 450$ —803本 $\phi 400$ —803本 $\phi 350$ —155本ノズル
3-2	杭頭部 Δ ノズル $\phi 450$ と $\phi 400$ を交換した位置 Δ ノズル $\phi 350$ 貫通 Δ を $\phi 400$
3-3	杭 ϕ 旭北版 $\phi 450$ と $\phi 400$ 、 $L=79$ m(3本特注)ノズルを交換した 杭頭部 Δ ノズル $\phi 450$ と $\phi 400$ を交換した

4-1 コンクリート圧縮強度下表ニヨル、強度ハ4週強度トスル(註)F0:所要強度。(kg/cm²)

鉄鋼コンクリート接合部	基礎 埋込体	埋 込 根
	$F_0(\text{kg/cm}^2)$	$F_0(\text{kg/cm}^2)$
	$180/\text{cm}^2$	$180/\text{cm}^2$

4-2 ユニバーサルデシフスト ユニバーサル専用スロット
4-3 銀箔裏紙銀箔内径16φ・D19φ・D22φハガキ5枚13三折1冊1封筒2枚1封筒
ハガキ5枚1封筒13三折1冊1封筒

[illegible]

6-1 コンクリートブロックハ C 種トスル。

7-1 田中木找断面記入八旗筆找、並作找英=按立正寸大レ

8-1 ワシントン産の製品トスル。(特別な注文書資料指定=マル)

8-2 バルブ=済、受取の面=目地=セグメント

8-3 仕舞、スイングスト岐付体トスルハ、セウサン、タテマール、取付柱も個レデ可

8-4 何れ若木水切ハズベテ金=ギギソル

100

9-2 ヲーナービードル乗船型トスル

[illegible]

12-1 右岸ガードハ堤9m×20m
12-2 右岸護岸ハ堤ハ既設スル型ナシ
12-3 ノコロモ、階層護岸ハ水防壁面等トシ移設シテ管理指示ニヨルコト
12-4 外堤護岸ハ既設型ニ設ケル。

18-1 植樹ハ専門職ノ施工スルコト。

E 電気設備工事 別記スル。


面積表

敷地面積		2,494.500 [㎡]	用途地域	住居地域		
建築面積		1,085.180 [㎡]	建ぺい率			
		基準法ニヨル 面積	公団ニテ採用シテイル面積			
			住宅 店舗 専用部分	バルコニー等	共用部分	合計
店舗	1 階	1,002.240 [㎡]	1,002.240 [㎡]			1,002.240 [㎡]
住居	2 階	888.440 [㎡]	888.440 [㎡]	58.160 [㎡]	186.600 [㎡]	842.600 [㎡]
	3 階	888.440 [㎡]	888.440 [㎡]	58.160 [㎡]	186.600 [㎡]	842.600 [㎡]
	4 階	888.440 [㎡]	888.440 [㎡]	58.160 [㎡]	186.600 [㎡]	842.600 [㎡]
	5 階	888.440 [㎡]	888.440 [㎡]	58.160 [㎡]	186.600 [㎡]	842.600 [㎡]
	1階住宅 共用階段	57.000 [㎡]			57.000 [㎡]	57.000 [㎡]
合 計		4,605.000 [㎡]	3,801.600 [㎡]	224.840 [㎡]	802.900 [㎡]	4,829.240 [㎡]
別棟	ボイラ室	8.430 [㎡]				8.430 [㎡]
	合 計					
總 計		8.430 [㎡]				


一戸計画床面積

一戸計画床面積		㎡	
		施設店舗	住居
		62.840	18.948
		59.603	18.099

2345階住宅平面図

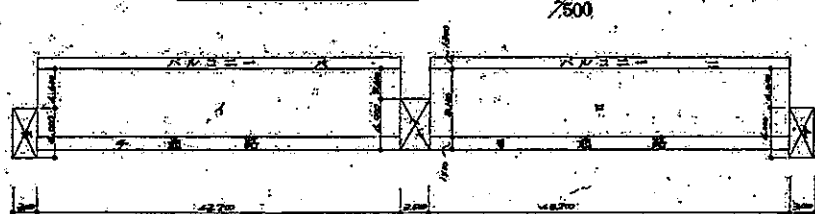

1階施設店舗平面図

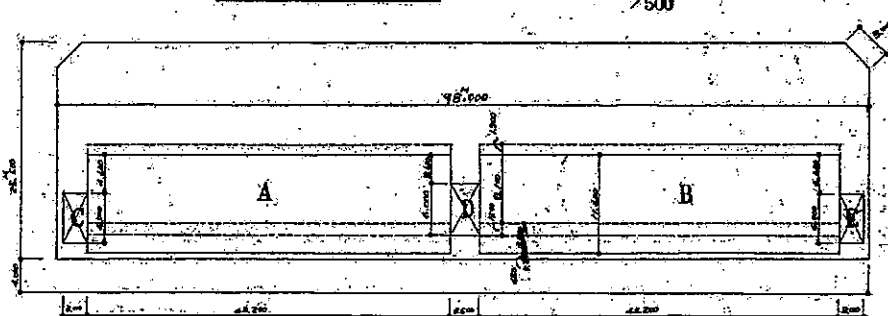

前面

一階階住戸面積内訳

	住宅専用部分			共用部分		
	住戸専用部分	バルコニー	階段室	通廊		
一階式	43.200 × 8.100	349.820	43.200 × 1.300 × 1/2	28.080	8.000 × 8.000	18.000
	43.200 × 8.100	349.820	43.200 × 1.300 × 1/2	28.080	8.000 × 3.500	21.000
					8.000 × 3.000	18.000
合計		699.640		56.160		129.600
一階式	住宅共用階段室					
				8.000 × 3.000	18.000	
				8.000 × 3.500	21.000	
				8.000 × 3.000	18.000	
合計					57.000	

面積算定表


専用部分		共用部分		専用部分		共用部分	
式	㎡	式	㎡	式	㎡	式	㎡
A 43.200 × 11.600	501.120			1 + 2	699.840	(43.200 + 43.200) × (8.100 + 8.100)	
B 43.200 × 11.600	501.120			(43.200 + 43.200) × (8.100 + 8.100)	58.160	(129.600 + 129.600) + (57.000)	186.800
	1002.240				758.000		186.800
施設店舗(1階)計画床面積				一階住戸(2-5階)計画床面積			
1戸当り				1戸当り			
式	㎡	式	㎡	式	㎡	式	㎡
	1,002.240	1,002.240 ÷ 18	62.840	(43.200 + 43.200) × (8.100 + 8.100)	758.000	3,827.400 ÷ 18	59.803
		62.840 × 3025	18.948		942.600	59.603 × 3025	18.099
1,002.240 × 3025	303.177			1戸当り			
				942.600 × 4	3,770.400		
				1階階段	57.000		
					3,827.400		

敷地面積内訳

98.000 - 25.500 = 2,499.000
隅切2ヶ所 (8.000 × 1.500 × 2) × 2 = 4.800
2,499.000 - 4.800 = 2,494.500

建築面積内訳

(43.200 × 11.600 = 501.120) × 2 = 1,028.160
43.200 × 300 = 12.960
0 + 0 + 8 階段 = 57.000
1,085.160

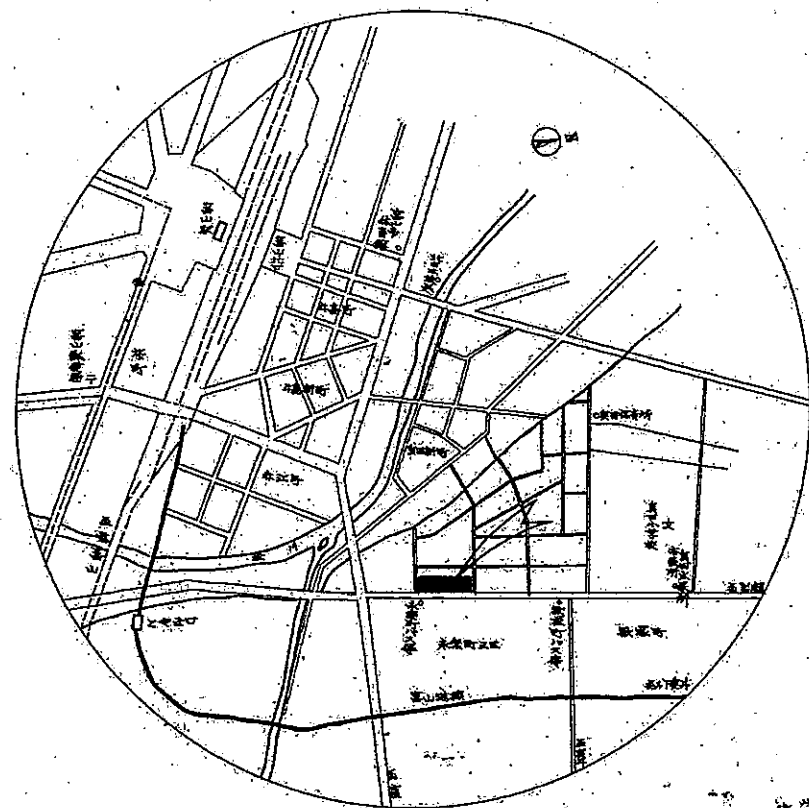


附近見取図




民間住宅街

民間住宅街

東口地方

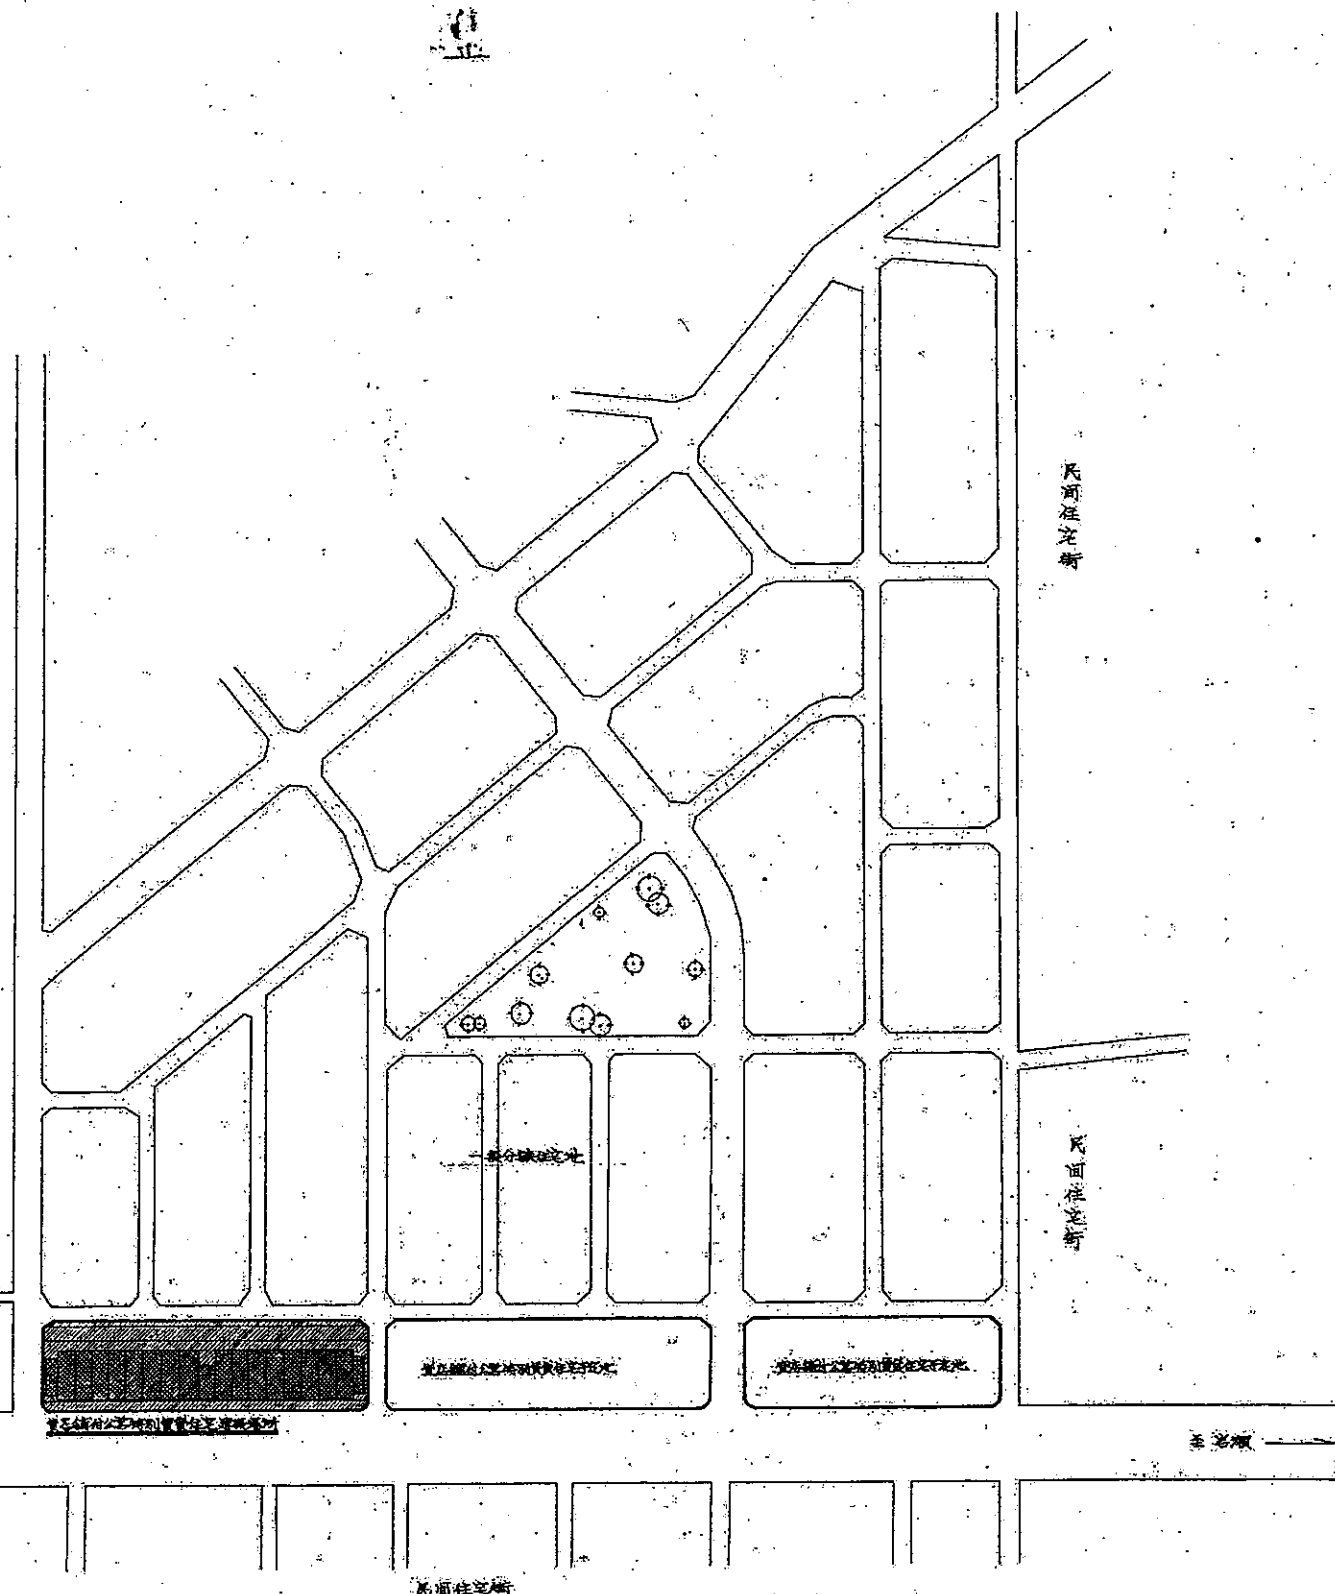

工事名称	第一号一第山形県建設部建築工務課	NO
図面名称	附近見取図	A.3
設計	余西建築設計研究所	年 月 日
余西建築設計研究所 山形県 東山		

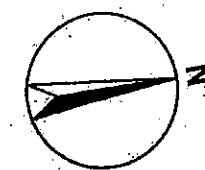

民間住宅街




一般分譲住宅地

一般分譲住宅地

一般分譲住宅地

民間住宅街

民間住宅街

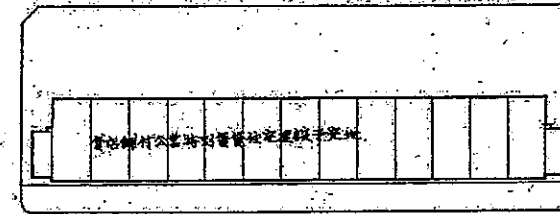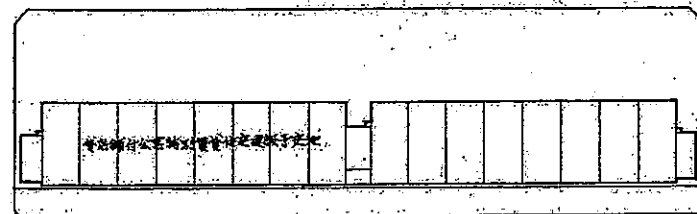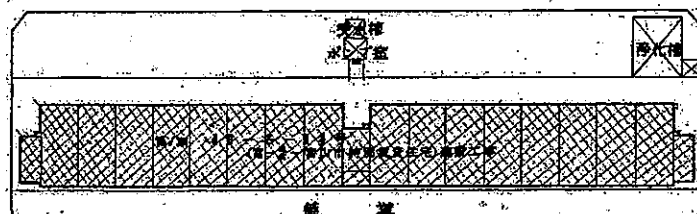

道路

民間住宅街

民間住宅街

民間住宅街



□ 工事名稱	第一種一般分譲住宅地建築工事	NO.	4	
□ 図面名稱	縮尺 1/600	年	月	日
□ 設計	余西建築設計研究所			
余西建築設計研究所 東京都千代田区千代田 2-30-1 本館内				

仕 上 表



構 造 概 要				
基 礎	壁 体	床	屋 根	備 考
鉄筋コンクリート造	鉄筋コンクリート造	鉄筋コンクリート造	鉄筋コンクリート造	バルコニー、鉄筋コンクリート造、面仕面カラー大平張
基礎支持杭、クロスバール、 $\phi=19mm$ 長さ 450	面仕面一部木造及コンクリートブロック造			サッシ、鉄筋コンクリート造、一部コンクリートブロック造
基礎支持杭、クロスバール、 $\phi=19mm$ 長さ 450				
基礎支持杭、クロスバール、 $\phi=19mm$ 長さ 450				

外 部 仕 上 表							
巾 木	外 壁	屋 根	パルコニー	庇	樋	塗 装	備 考
大まき、モルタル金網仕上	南北両面モルタル金網仕上、アクリル樹脂塗付	モルタル金網仕上、アクリル樹脂塗付	モルタル金網仕上、アクリル樹脂塗付	モルタル金網仕上、アクリル樹脂塗付	モルタル金網仕上、アクリル樹脂塗付	モルタル金網仕上、アクリル樹脂塗付	モルタル金網仕上、アクリル樹脂塗付
巾木、モルタル金網仕上 $61 \sim H.450$	モルタル金網仕上、アクリル樹脂塗付	モルタル金網仕上、アクリル樹脂塗付	モルタル金網仕上、アクリル樹脂塗付	モルタル金網仕上、アクリル樹脂塗付	モルタル金網仕上、アクリル樹脂塗付	モルタル金網仕上、アクリル樹脂塗付	モルタル金網仕上、アクリル樹脂塗付
	モルタル金網仕上、アクリル樹脂塗付	モルタル金網仕上、アクリル樹脂塗付	モルタル金網仕上、アクリル樹脂塗付	モルタル金網仕上、アクリル樹脂塗付	モルタル金網仕上、アクリル樹脂塗付	モルタル金網仕上、アクリル樹脂塗付	モルタル金網仕上、アクリル樹脂塗付
	モルタル金網仕上、アクリル樹脂塗付	モルタル金網仕上、アクリル樹脂塗付	モルタル金網仕上、アクリル樹脂塗付	モルタル金網仕上、アクリル樹脂塗付	モルタル金網仕上、アクリル樹脂塗付	モルタル金網仕上、アクリル樹脂塗付	モルタル金網仕上、アクリル樹脂塗付
	モルタル金網仕上、アクリル樹脂塗付	モルタル金網仕上、アクリル樹脂塗付	モルタル金網仕上、アクリル樹脂塗付	モルタル金網仕上、アクリル樹脂塗付	モルタル金網仕上、アクリル樹脂塗付	モルタル金網仕上、アクリル樹脂塗付	モルタル金網仕上、アクリル樹脂塗付
	モルタル金網仕上、アクリル樹脂塗付	モルタル金網仕上、アクリル樹脂塗付	モルタル金網仕上、アクリル樹脂塗付	モルタル金網仕上、アクリル樹脂塗付	モルタル金網仕上、アクリル樹脂塗付	モルタル金網仕上、アクリル樹脂塗付	モルタル金網仕上、アクリル樹脂塗付

内 部 仕 上														
項目 階別	室 名	仕上下地材	床		巾 木		壁		天 井		その他		備 考	
			仕	上 塗 装	仕	上 塗 装	仕	上 塗 装	仕	上 塗 装	仕	上 塗 装		
1 階	店 舗	木 造												
		RC及フロー造	モルタル金網仕上		モルタル金網仕上		モルタル金網仕上		モルタル金網仕上		モルタル金網仕上			
	便 所	木 造												
		RC及フロー造	モルタル金網仕上		モルタル金網仕上		モルタル金網仕上		モルタル金網仕上		モルタル金網仕上			
	階 段	木 造												
		RC及フロー造	モルタル金網仕上		モルタル金網仕上		モルタル金網仕上		モルタル金網仕上		モルタル金網仕上			
	通 路	木 造												
		RC及フロー造	モルタル金網仕上		モルタル金網仕上		モルタル金網仕上		モルタル金網仕上		モルタル金網仕上			
	玄 関	木 造												
		RC及フロー造	モルタル金網仕上		モルタル金網仕上		モルタル金網仕上		モルタル金網仕上		モルタル金網仕上			
	台 所	木 造												
		RC及フロー造	モルタル金網仕上		モルタル金網仕上		モルタル金網仕上		モルタル金網仕上		モルタル金網仕上			
	浴 室	木 造												
		RC及フロー造	モルタル金網仕上		モルタル金網仕上		モルタル金網仕上		モルタル金網仕上		モルタル金網仕上			
	便 所	木 造												
		RC及フロー造	モルタル金網仕上		モルタル金網仕上		モルタル金網仕上		モルタル金網仕上		モルタル金網仕上			
	洋 服 入	木 造												
		RC及フロー造	モルタル金網仕上		モルタル金網仕上		モルタル金網仕上		モルタル金網仕上		モルタル金網仕上			
	居 室	木 造												
		RC及フロー造	モルタル金網仕上		モルタル金網仕上		モルタル金網仕上		モルタル金網仕上		モルタル金網仕上			
	押 入	木 造												
		RC及フロー造	モルタル金網仕上		モルタル金網仕上		モルタル金網仕上		モルタル金網仕上		モルタル金網仕上			
	天 袋	木 造												
		RC及フロー造	モルタル金網仕上		モルタル金網仕上		モルタル金網仕上		モルタル金網仕上		モルタル金網仕上			


仕 上 記 号 註1 O.P. 鋼合ペイント 註2 プラスター 珪藻土プラスター、珪藻土石膏プラスター 註3 床フローリング アビシツフローリング (アクリル樹脂塗付)

註1 O.P. 鋼合ペイント 鋼合ペイント塗、ノリ (外部用)
 E.P.-I エマルジョンペイント塗、ノリ (内部用)
 E.P.-II エマルジョンペイント塗、ノリ (内部用)
 V.P. 珪藻土石膏珪藻土塗、ノリ
 O.S.V. オイルステインニス塗

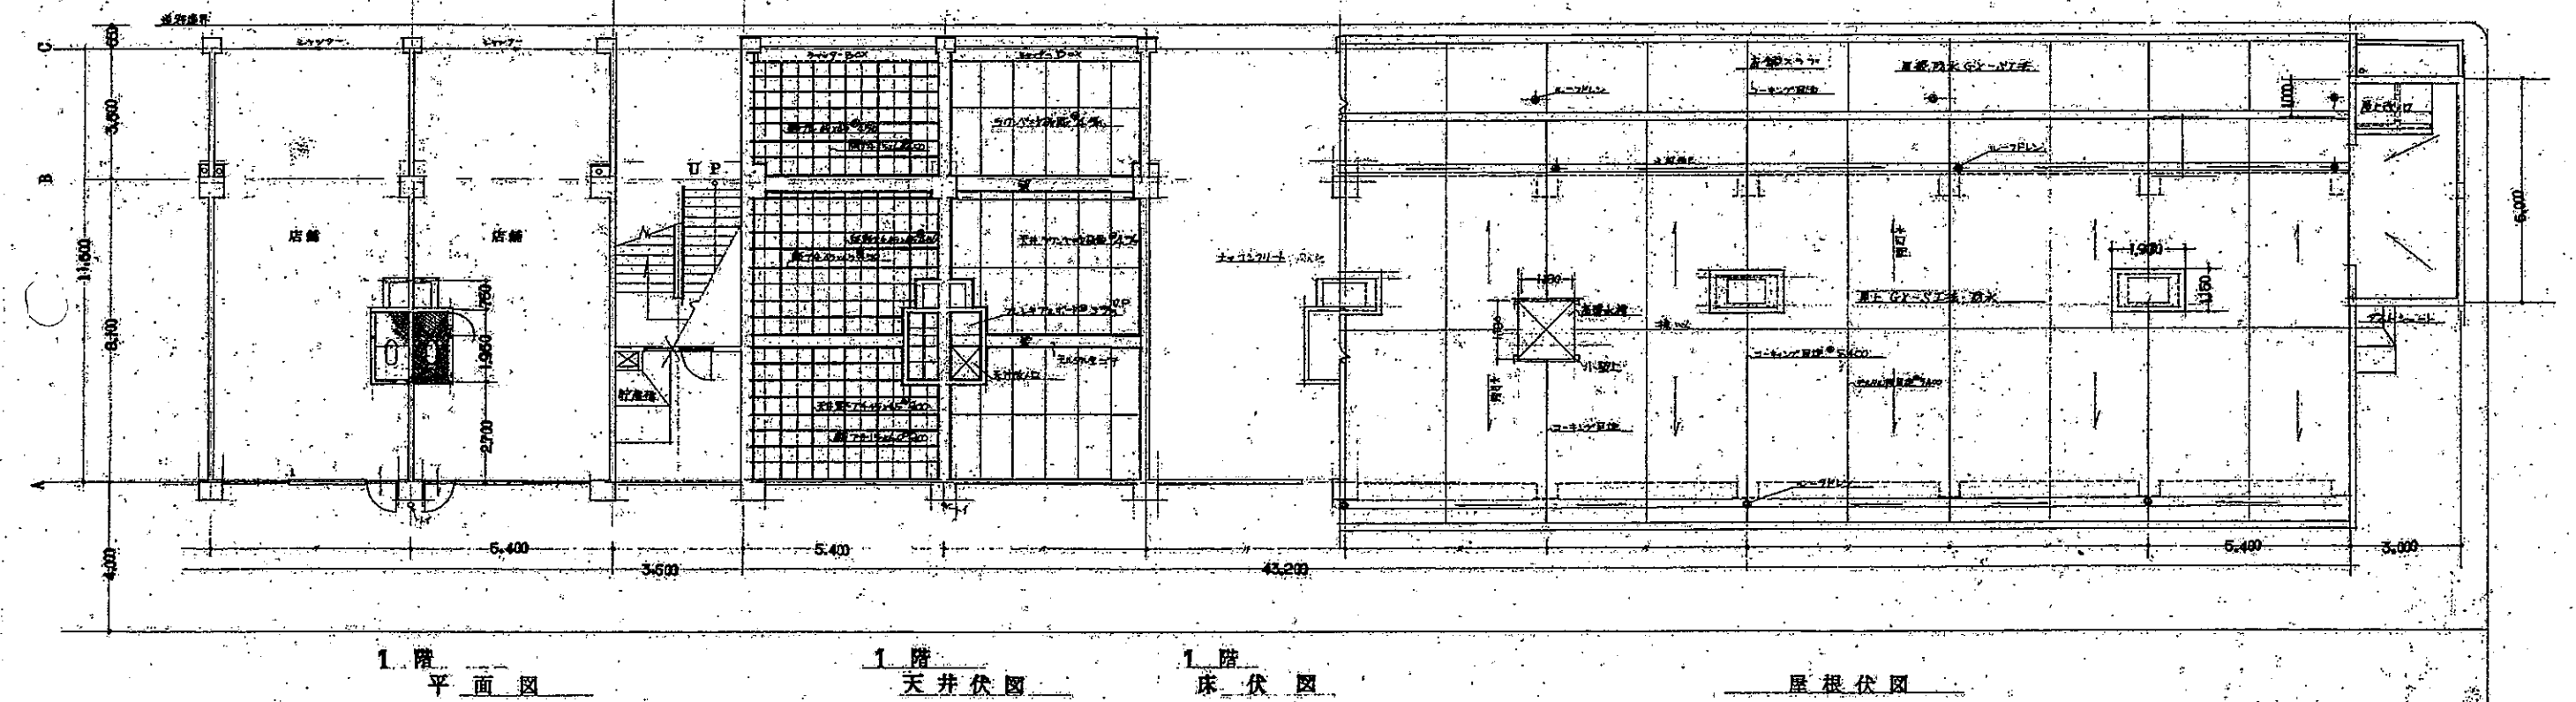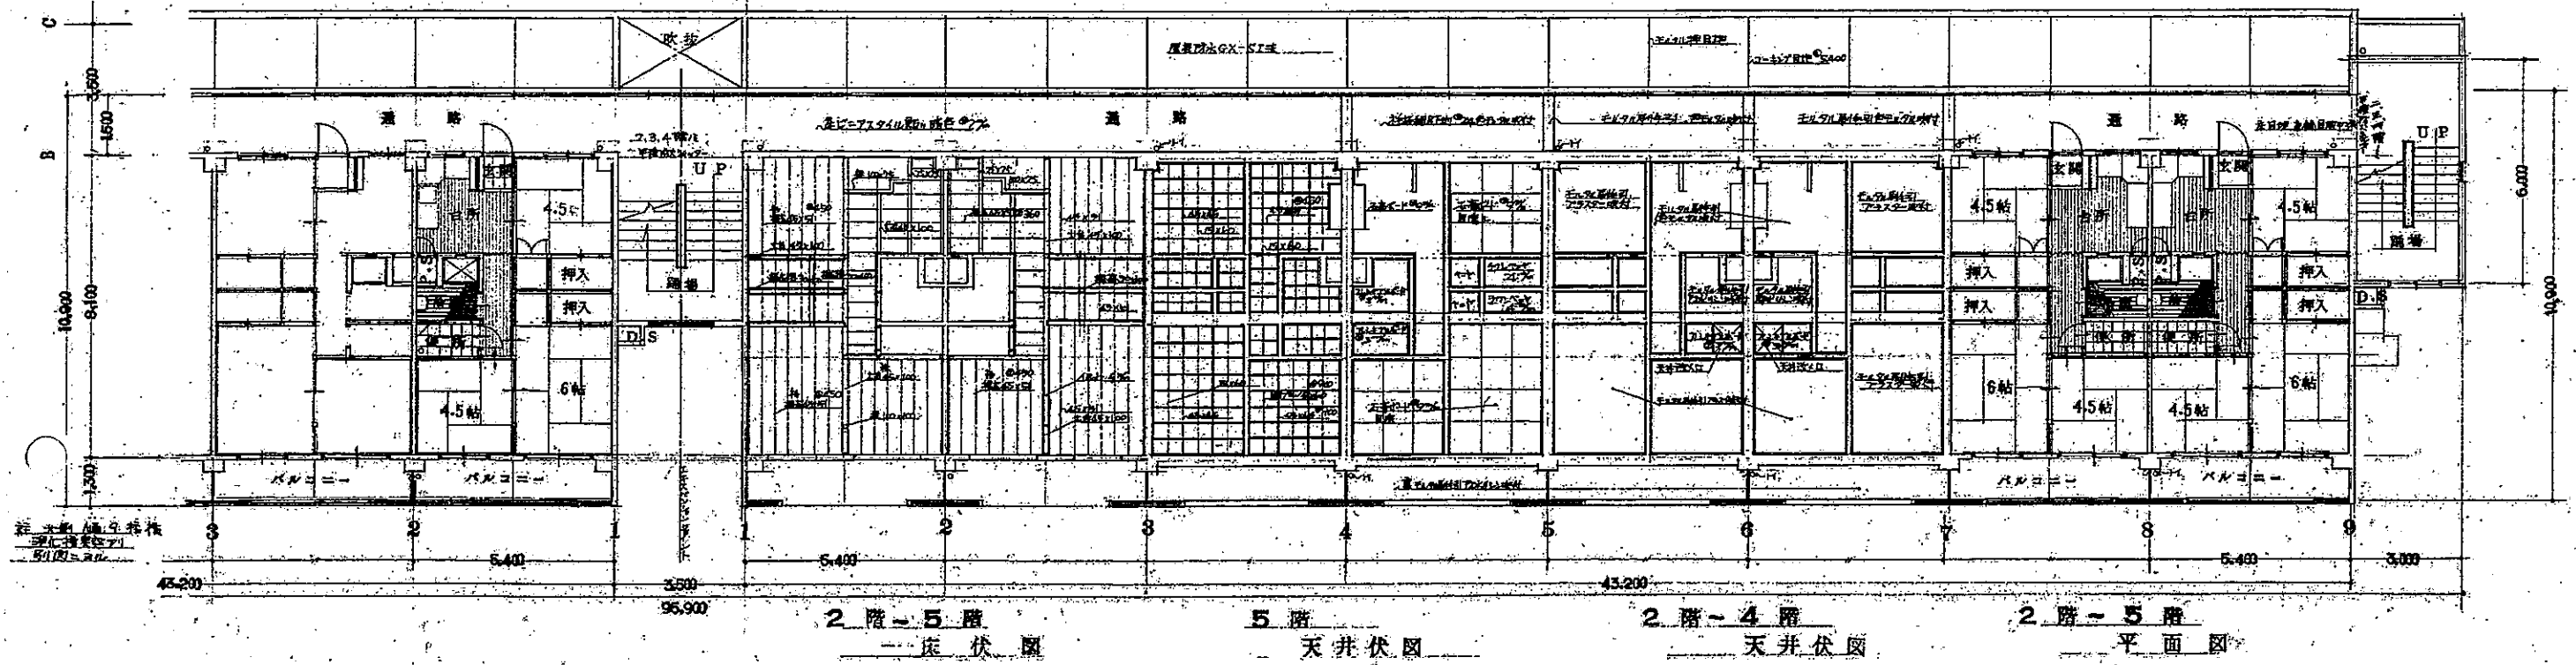



南侧立面图

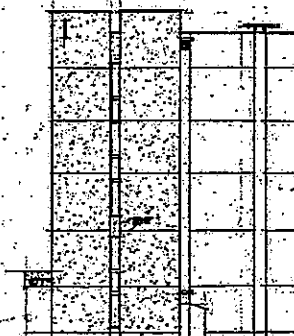

北側立面圖




☐ 正本名稱：(8-1) 台—1 頁
（第一卷—富山町特別展資料）油畫工事


☐ 西面名稱：立面圖 縮尺 1/200 NO A 8

☐ 設計：年 月 日

☒ 余西建築設計研究所 富山・東京
余西建築設計事務所(富山)分所 二樓東區三丁目2番地23号 池田商店

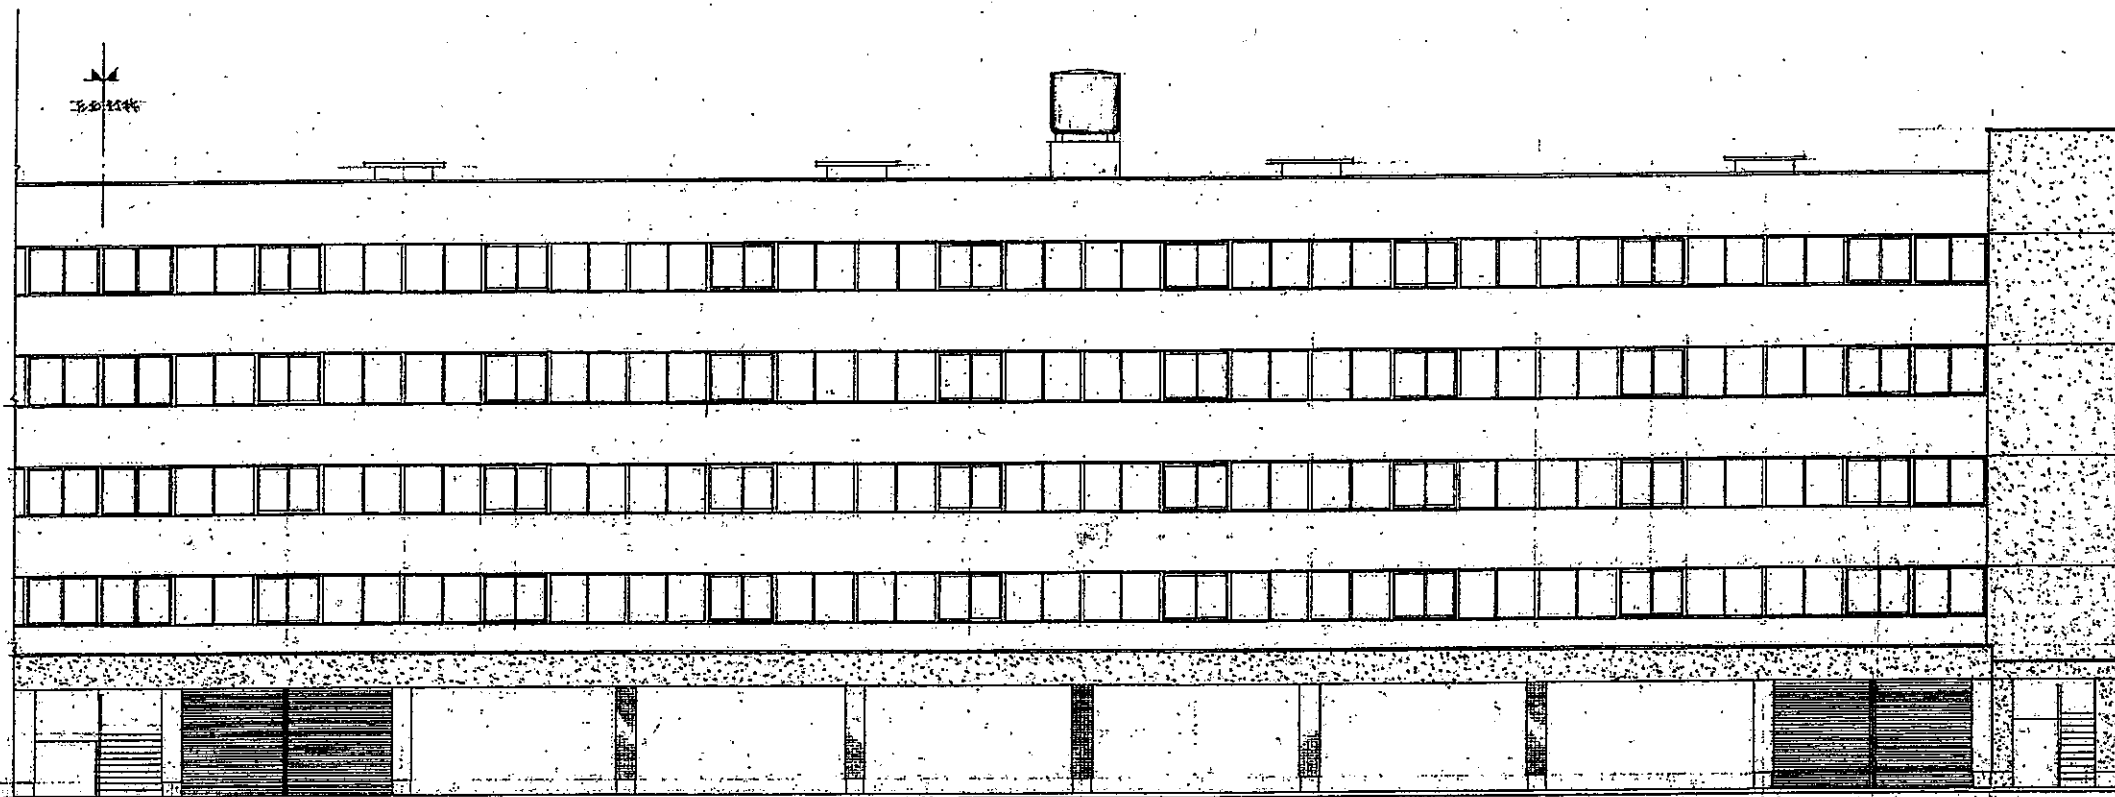


東側 立面图

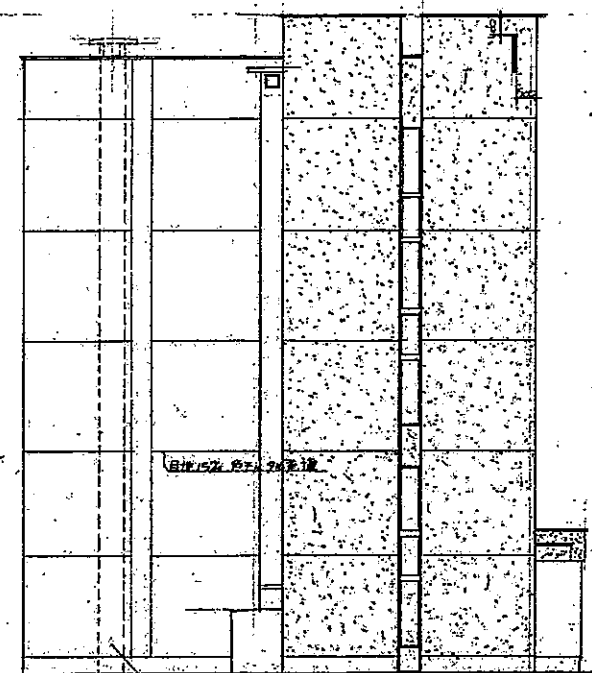

南侧 立面图




西侧 立面图

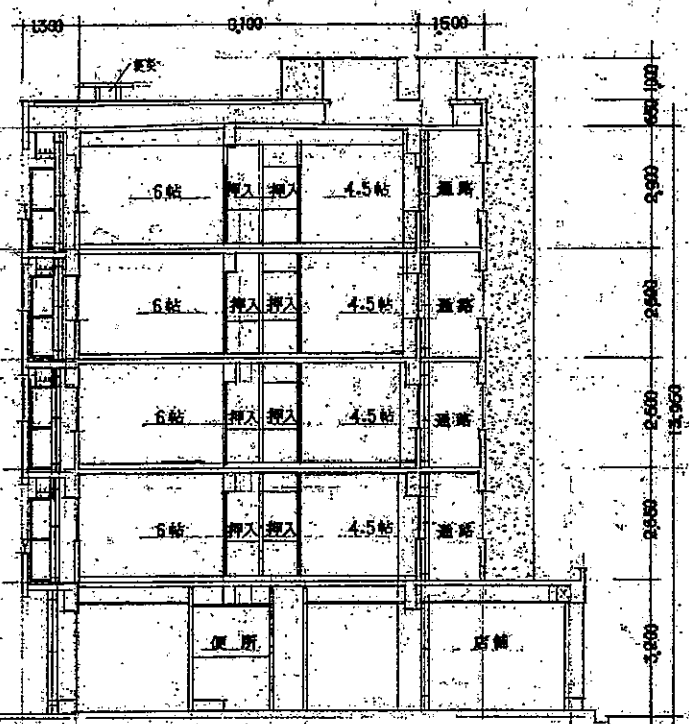

断面图



工程名称 40-1-11-11 号
(原一第1-第11号) 建筑设计
NO. 4.9
设计 立面图 比例 1/100
设计 年 月 日
余西建筑设计研究所 唐山 北京

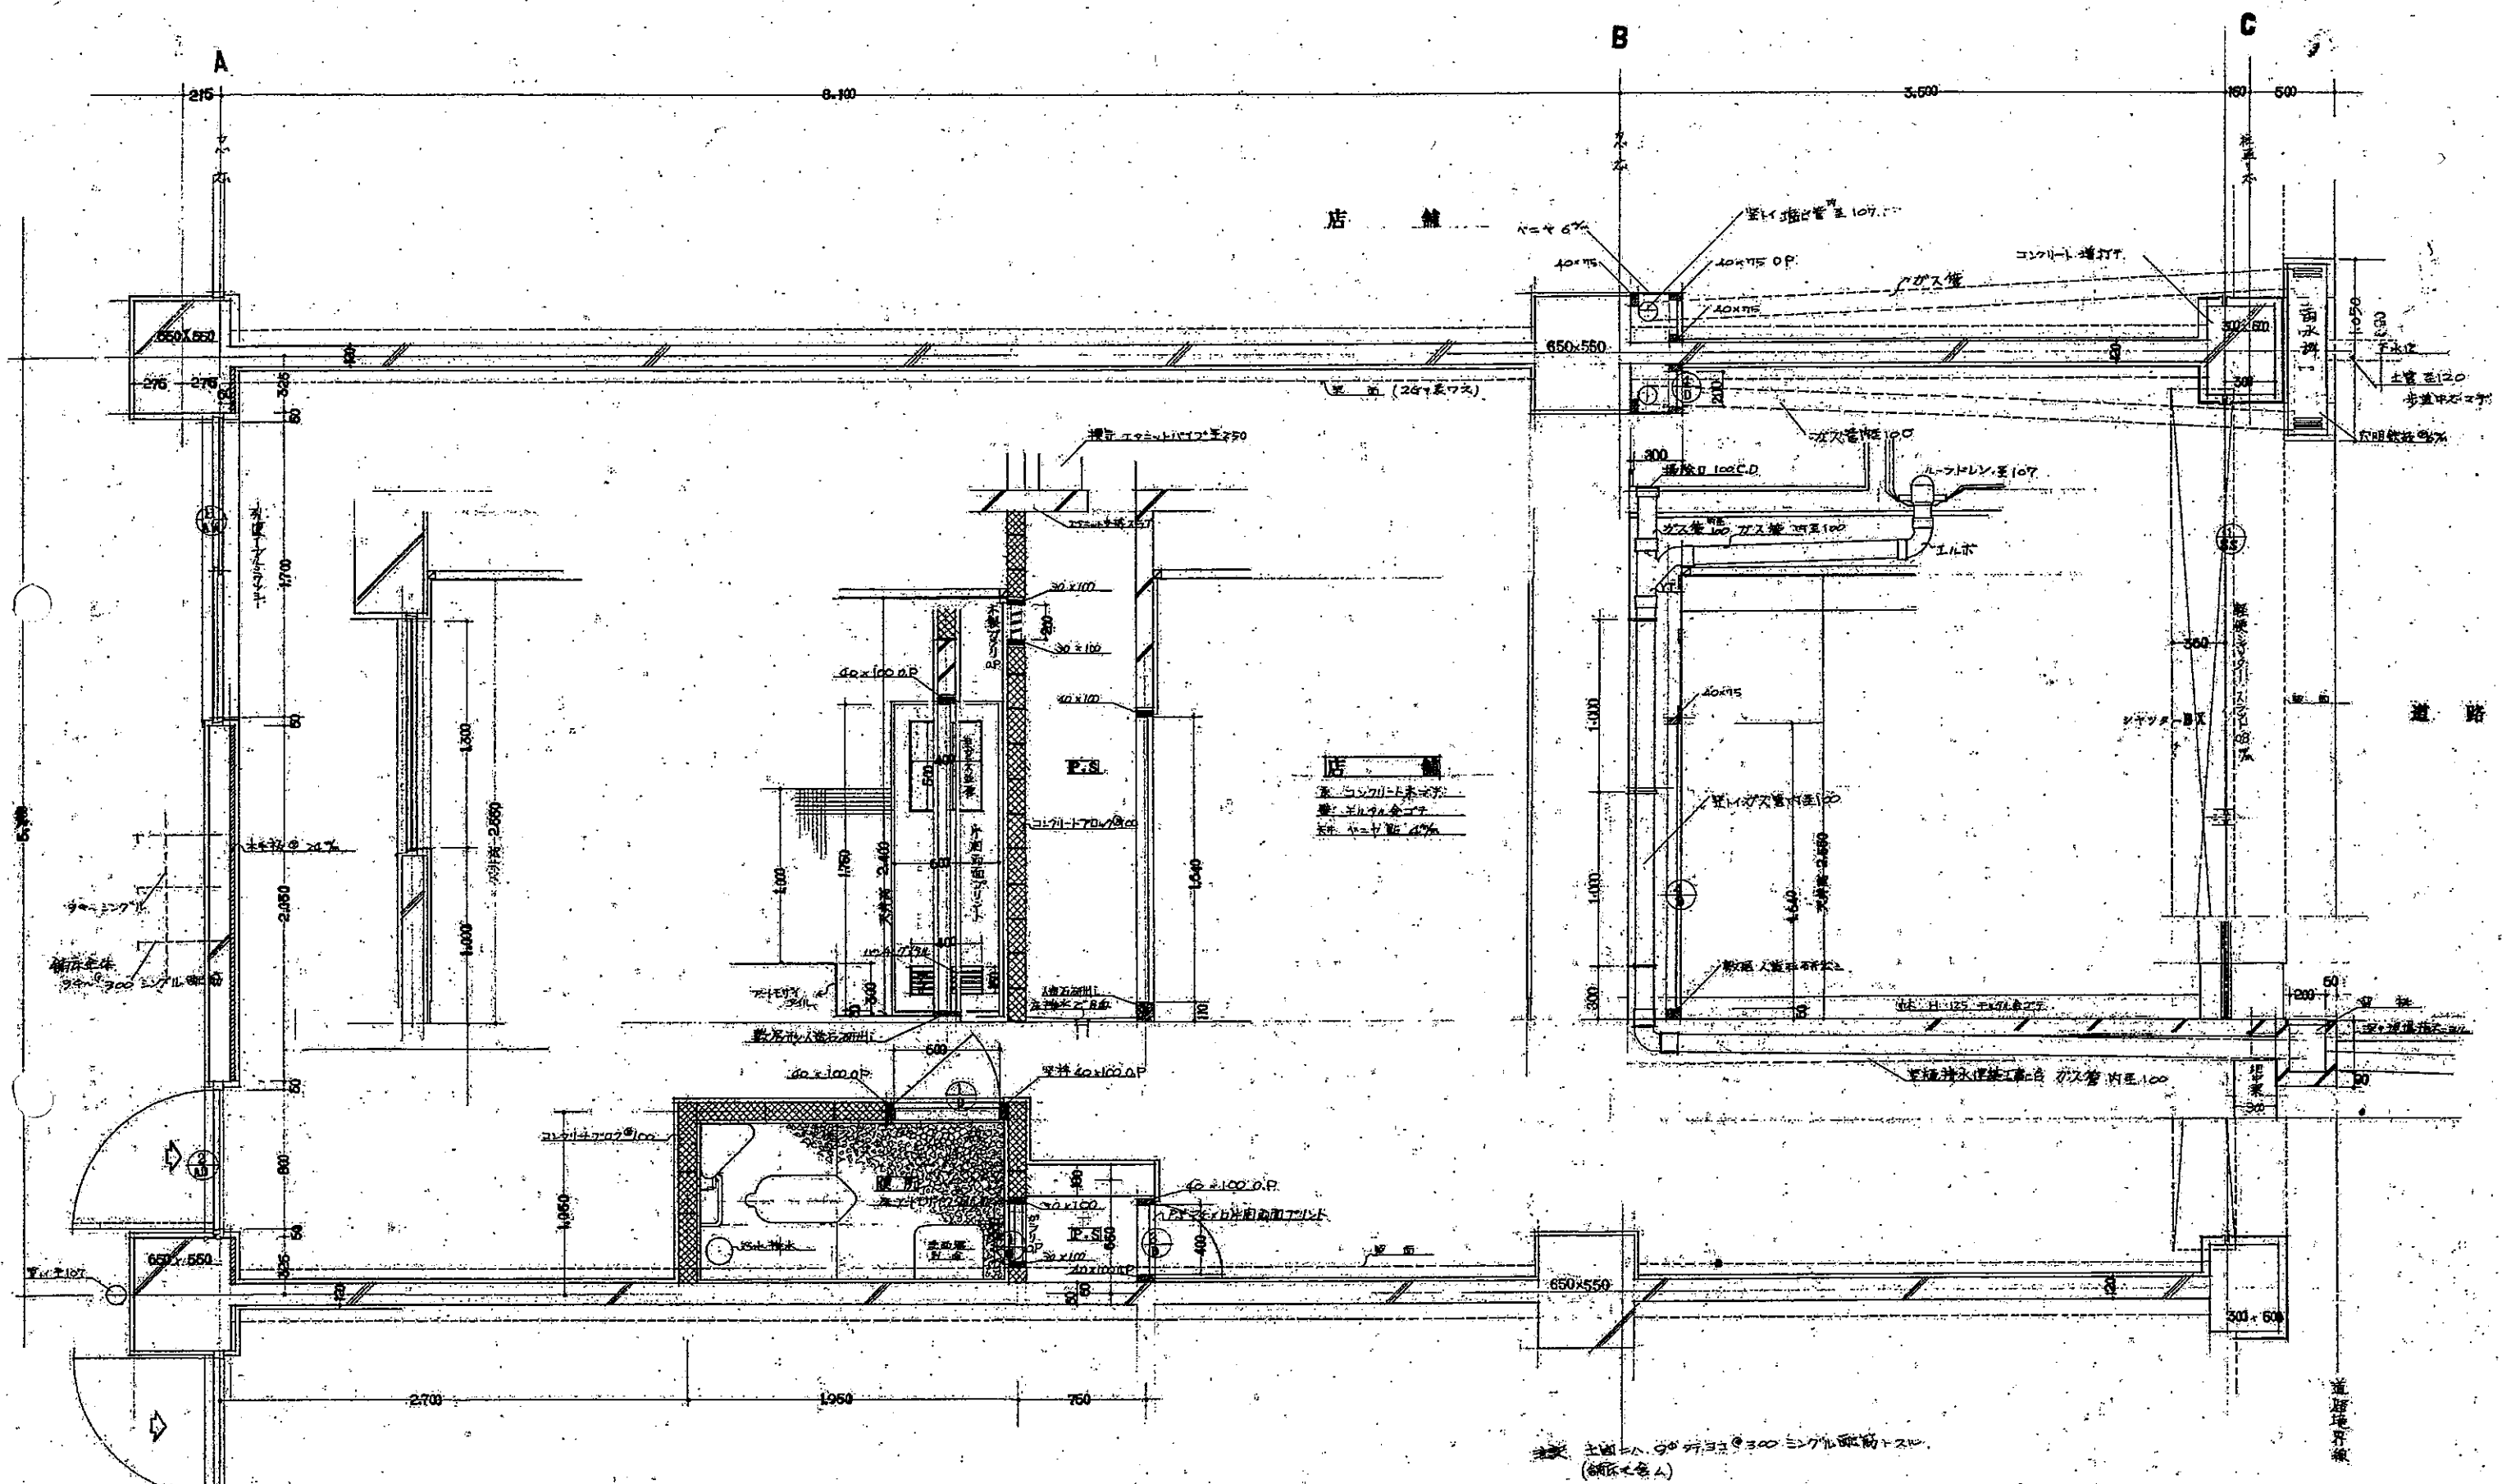


店舗
 床: コンクリート
 壁: ポリスチレン
 天井: ガラス
 床: ガラス

主材: 土間: 1.5m x 3.0m x 3.0m x 3.0m x 3.0m x 3.0m
 (単位: ㎡)




□ 工事名称: 10-10-10-10	NO. 10
□ 図面名称: 1 階平面図	尺 1/20
□ 設計: 余西建築設計研究所	年月日
余西建築設計研究所 東京	

中央階段室

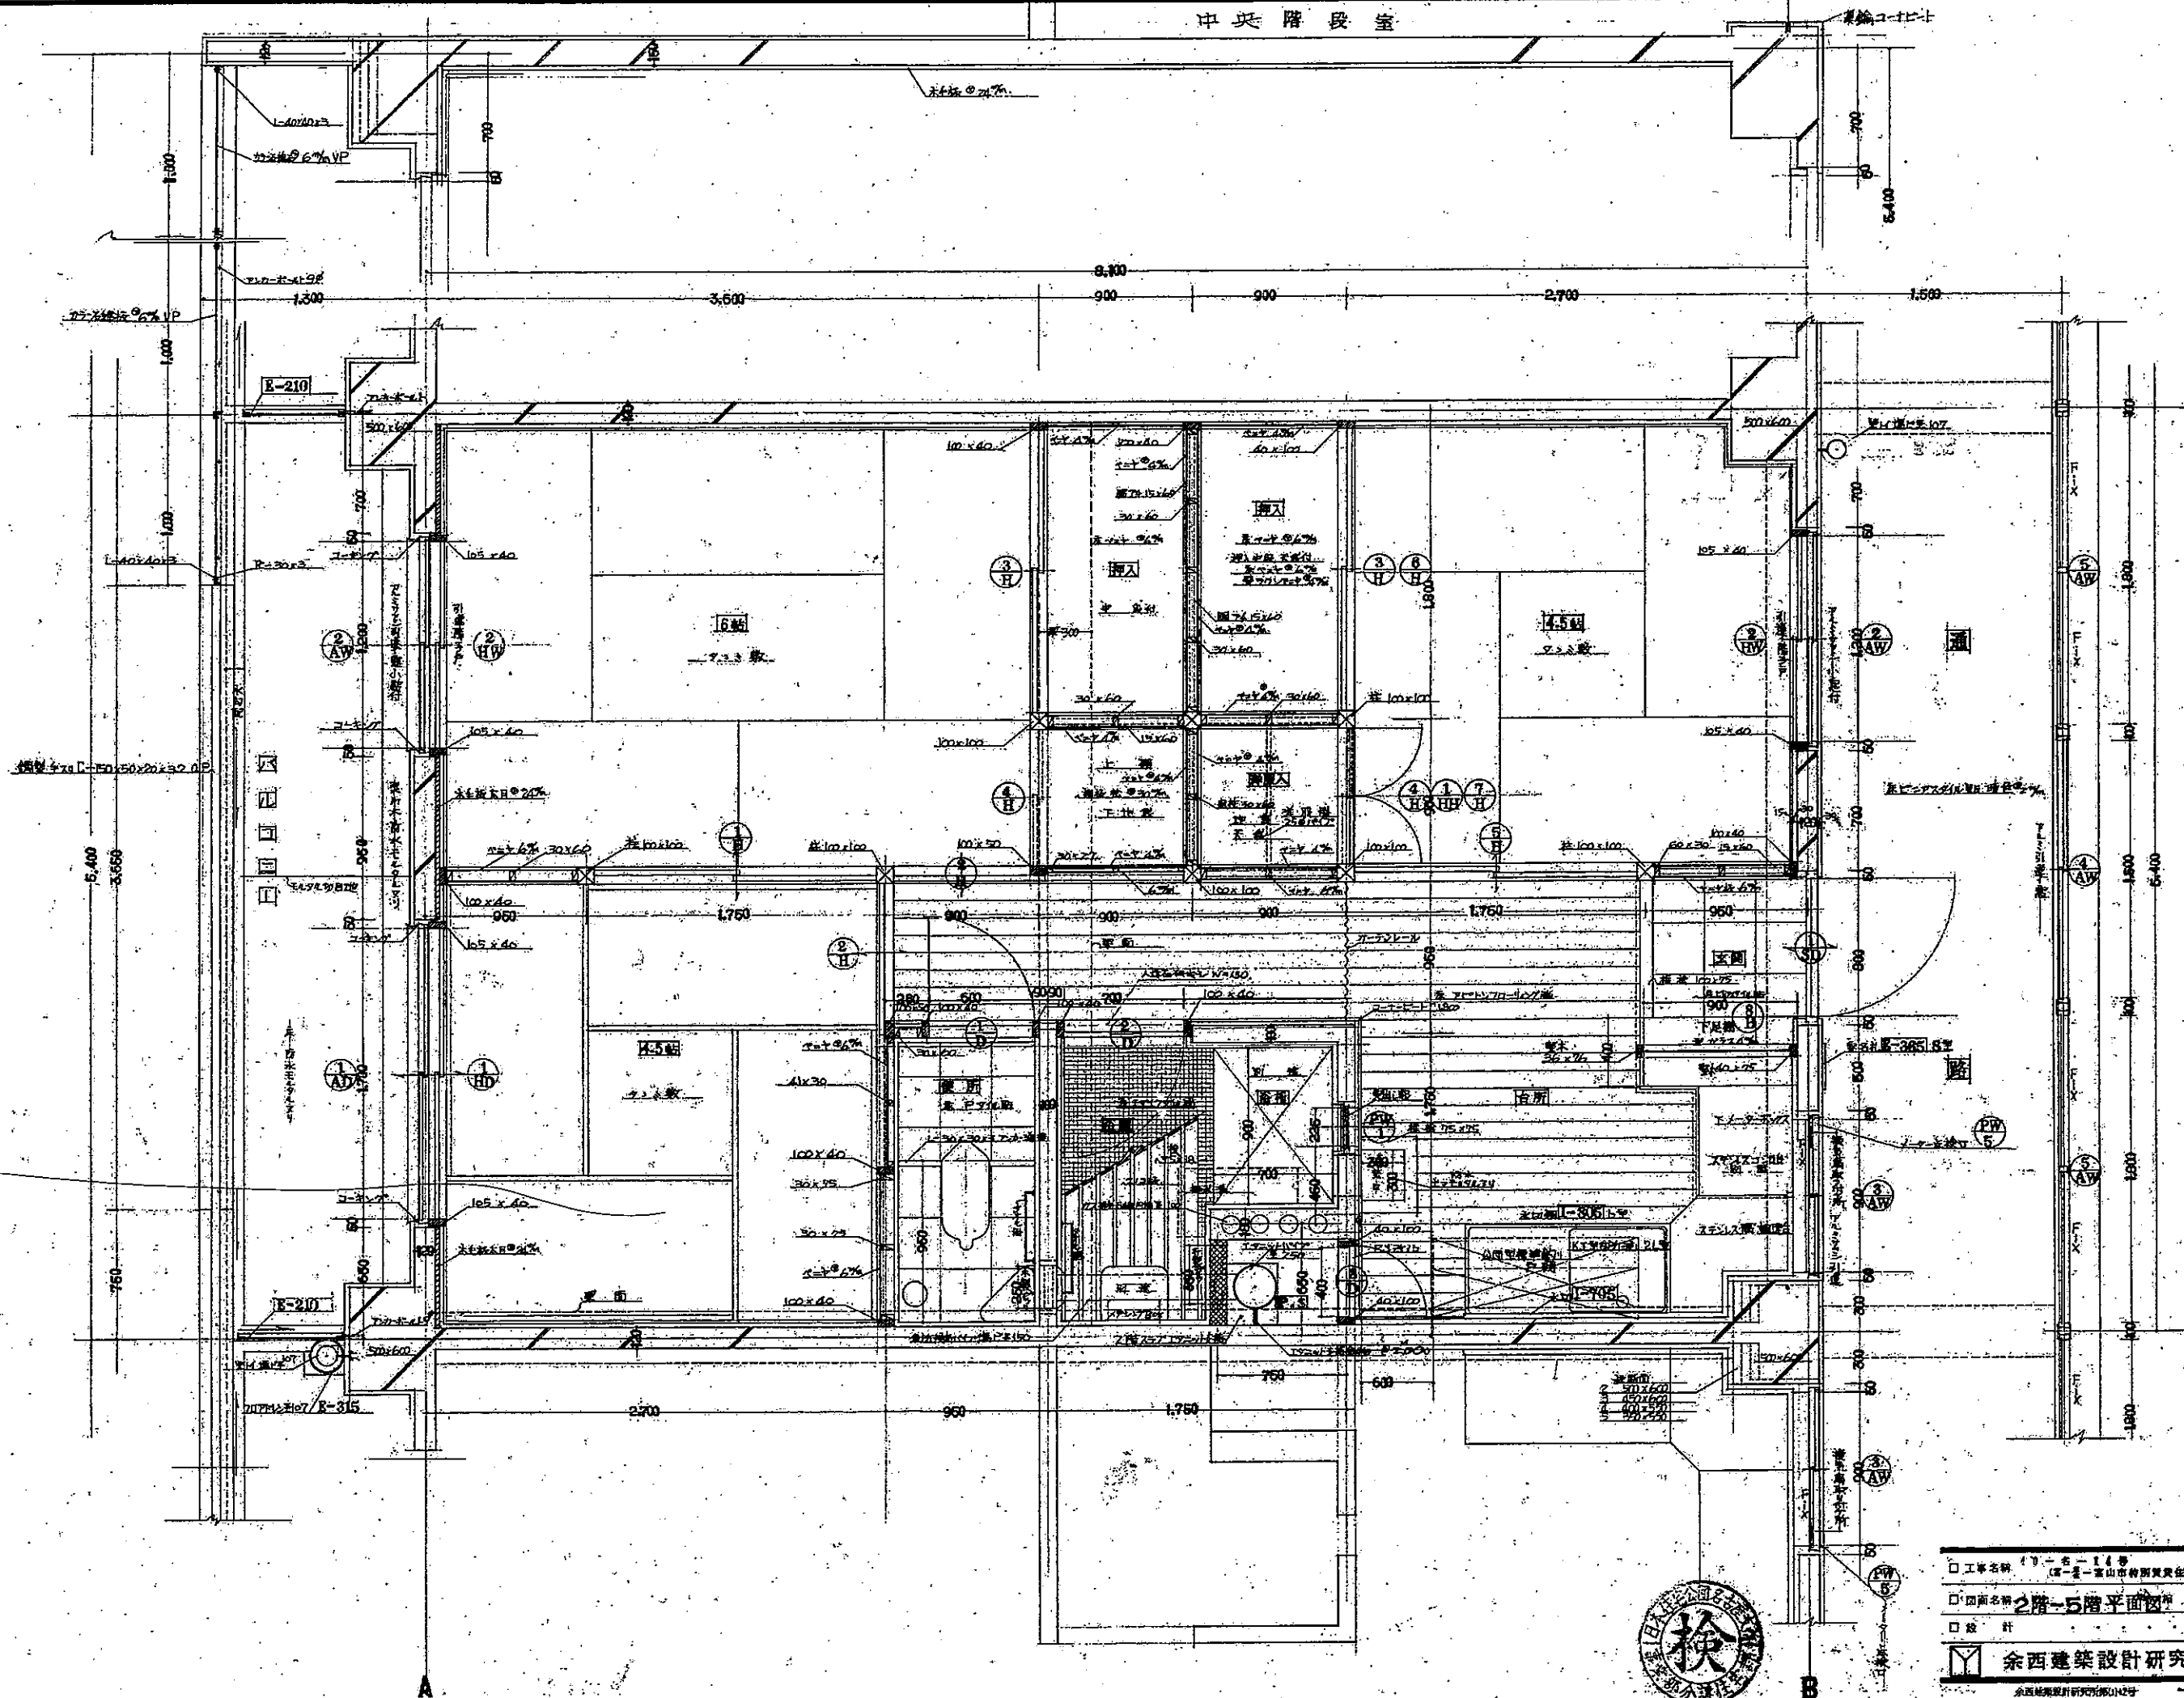



☐ 工事名称 (1) 第一工区
 (第二工区 第三工区 第四工区 第五工区 第六工区 第七工区 第八工区 第九工区 第十工区)
☐ 図面名称 2階~5階平面図 1/50
☐ 設計
☒ 余西建築設計研究所 富山 東京
 余西建築設計研究所 富山 東京
 余西建築設計研究所 富山 東京

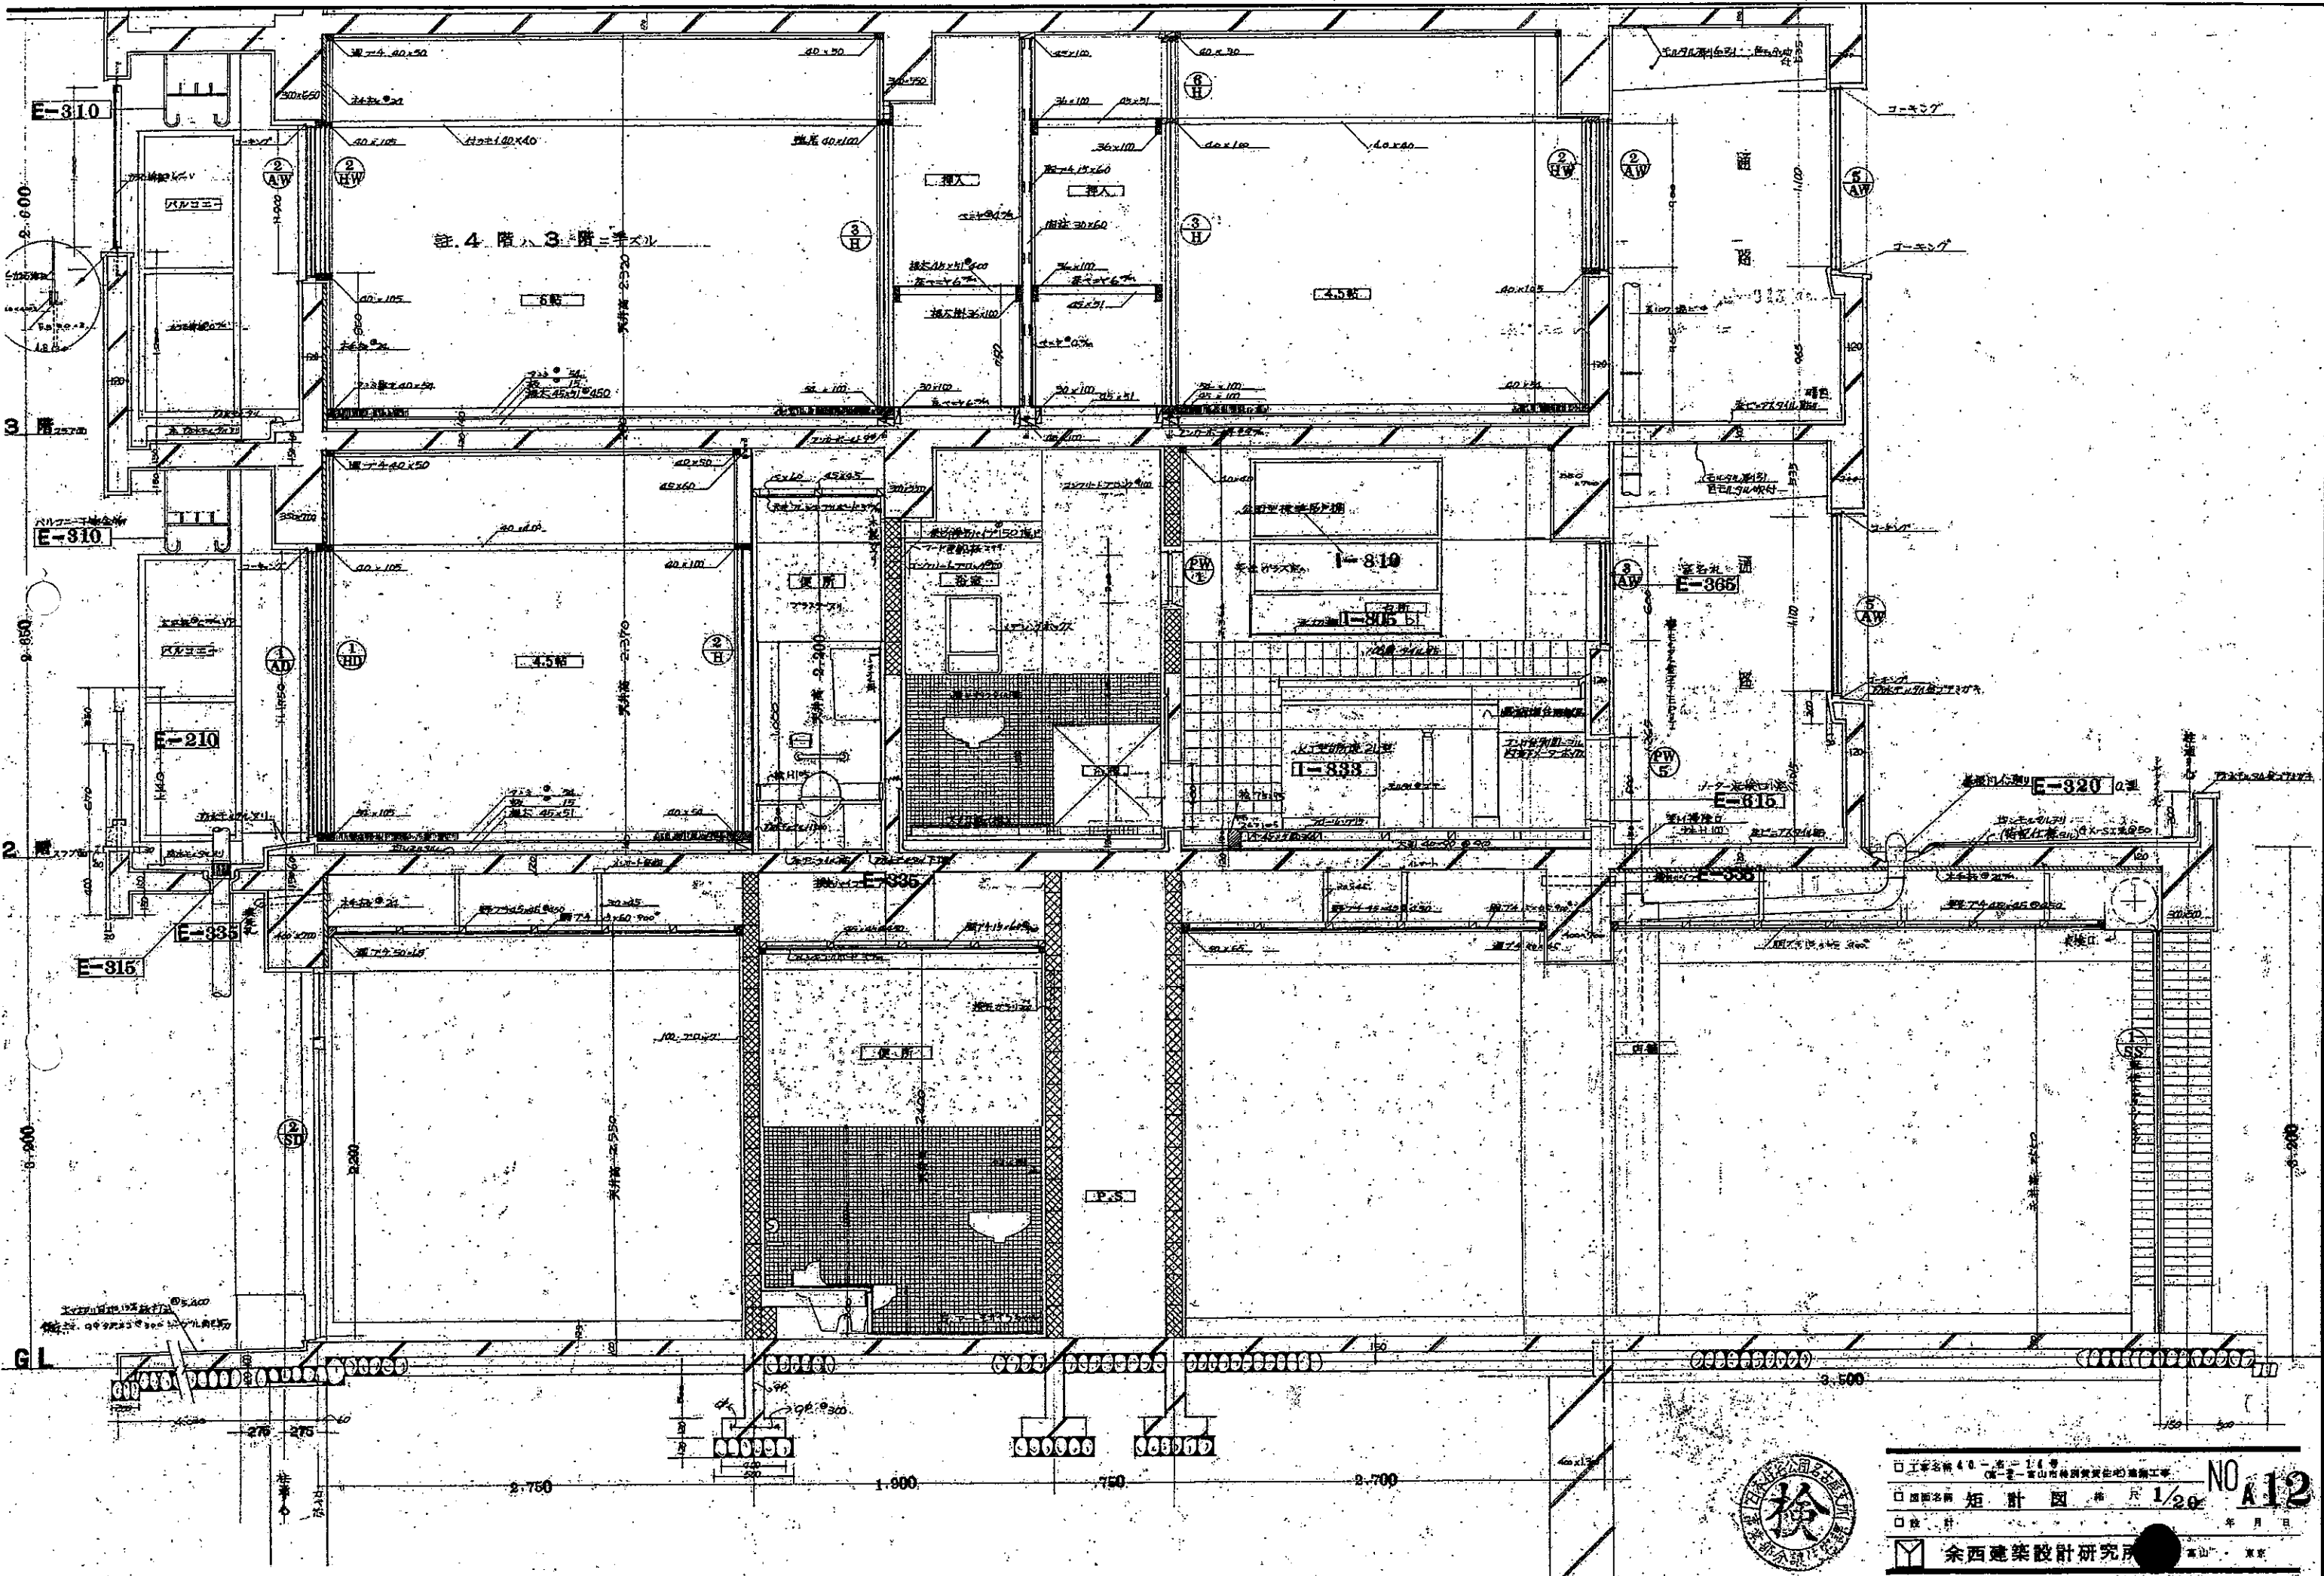



□ 工事名称 40-1-1-1 号
□ 図面名称 矩計図 縮尺 1/20
□ 設計 年月日
余西建築設計研究所 富山 東京
余西建築設計研究所 富山 東京

NO. 12

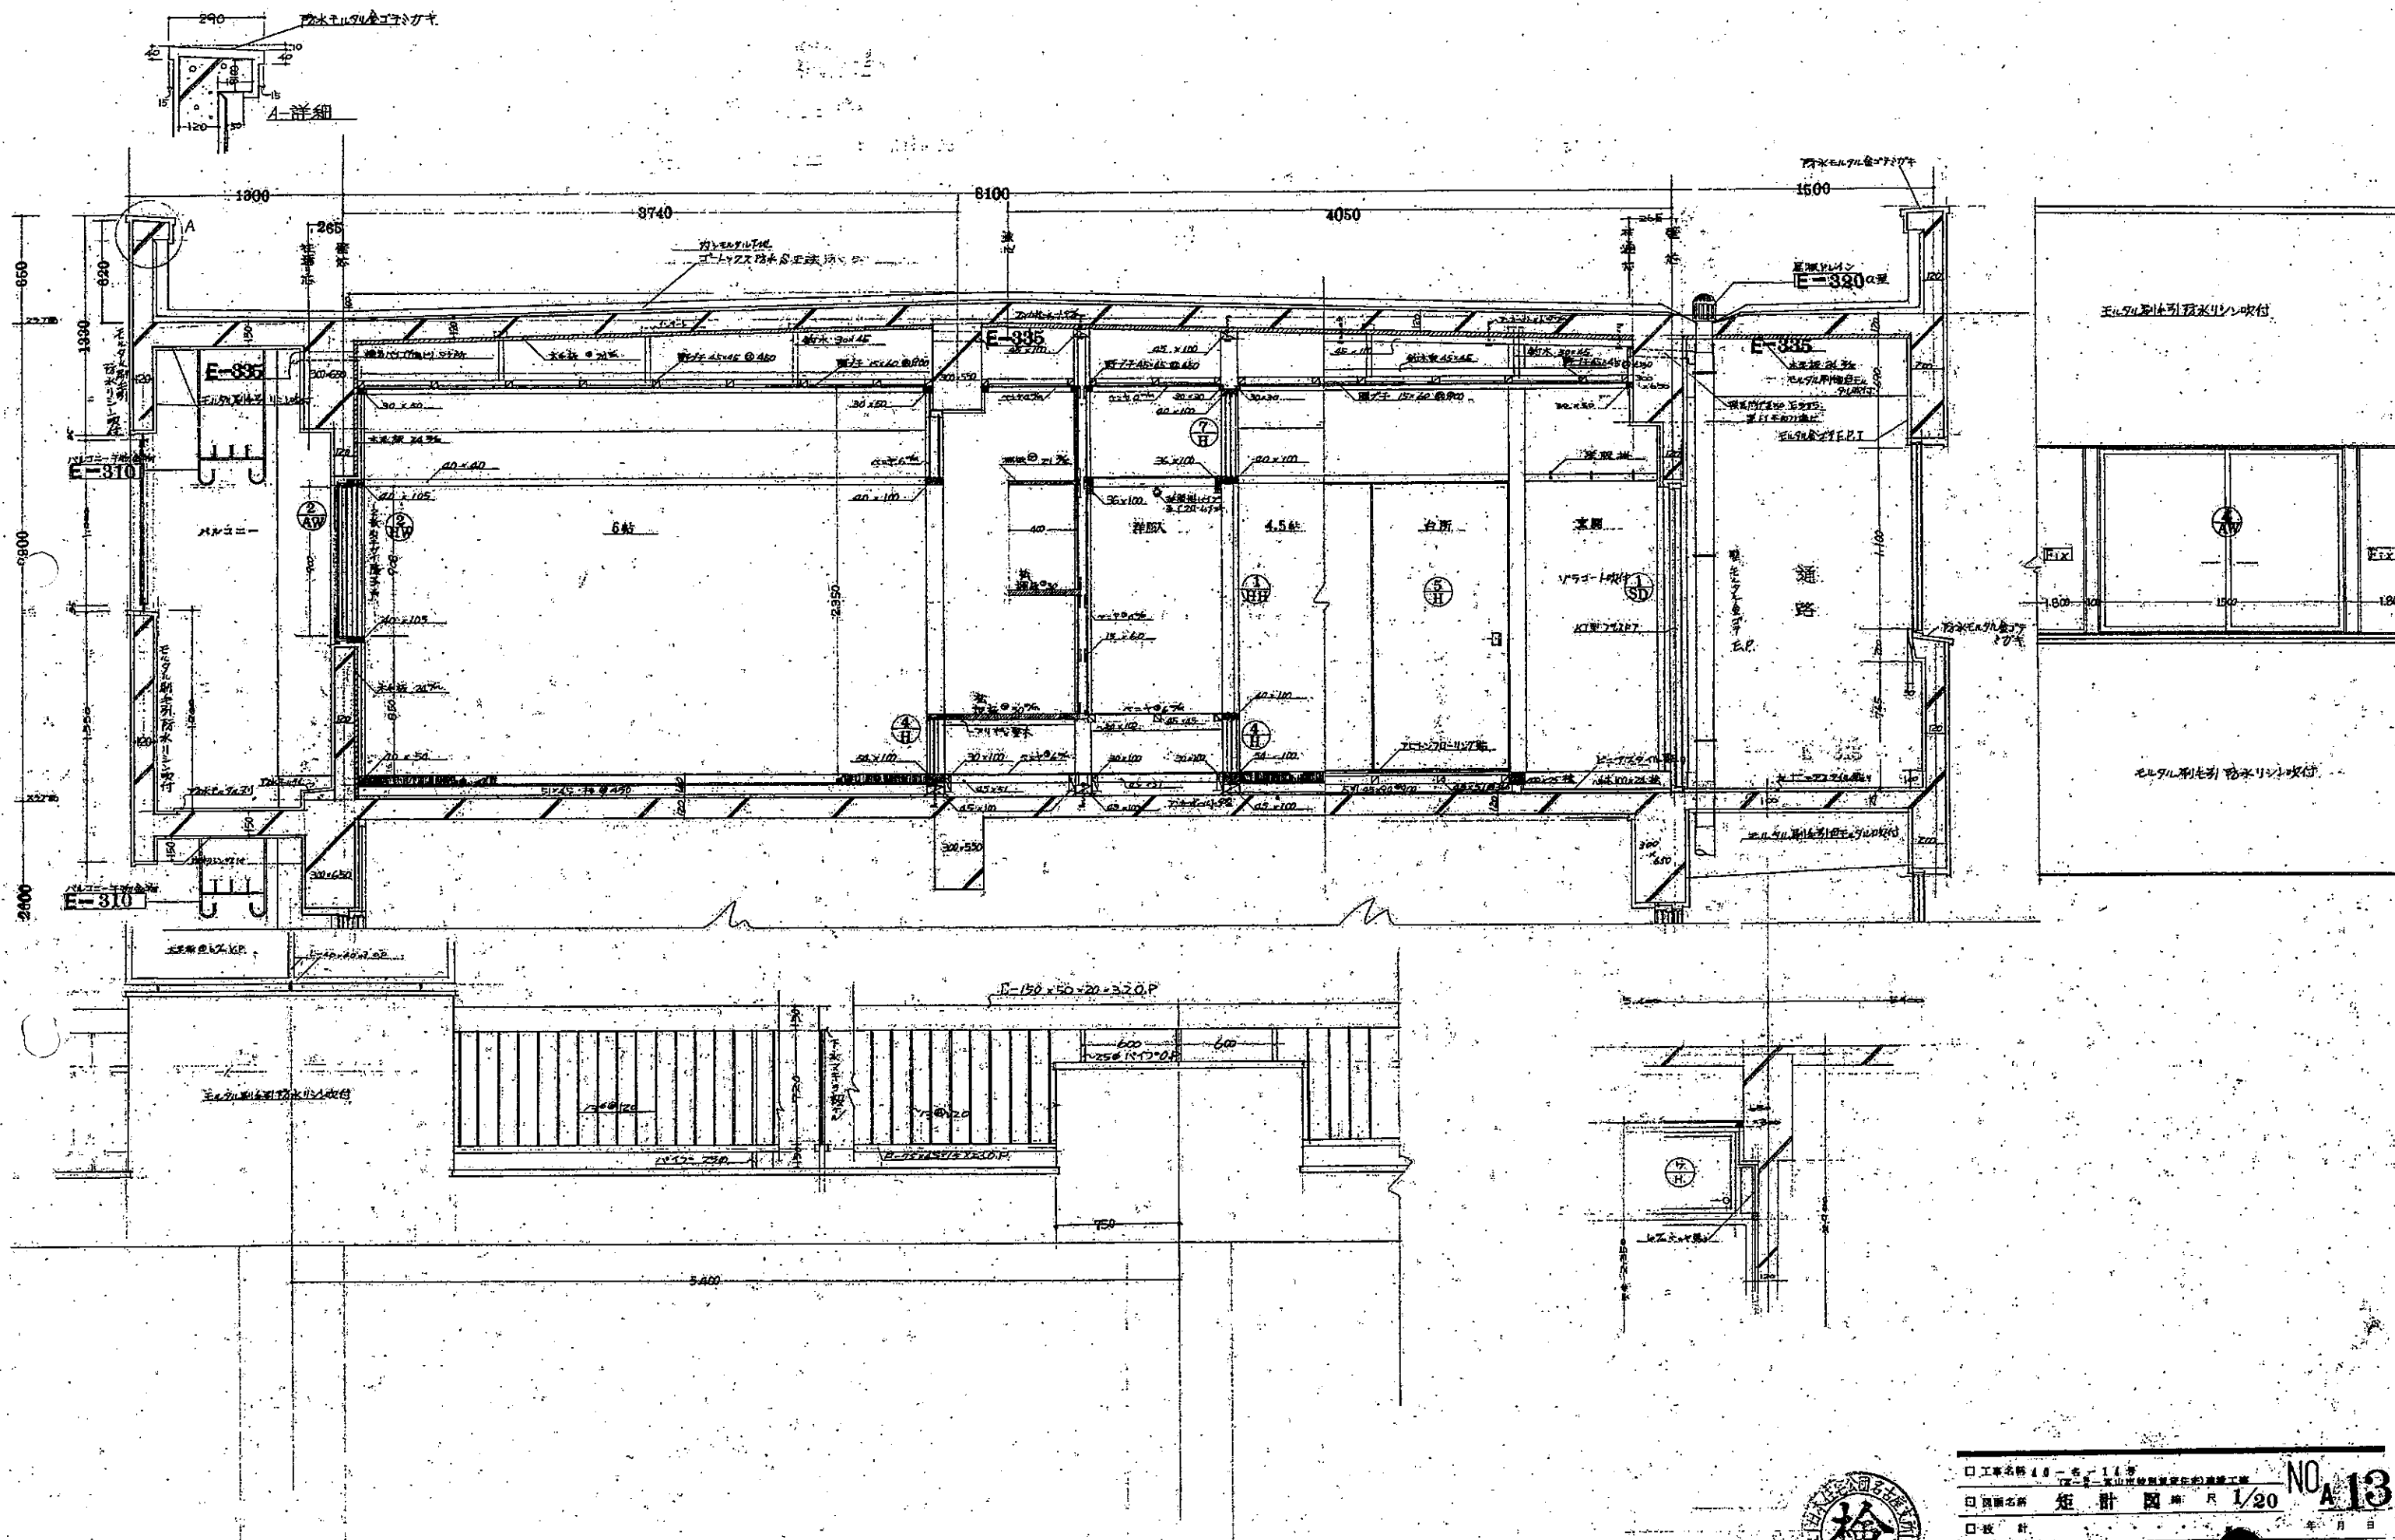

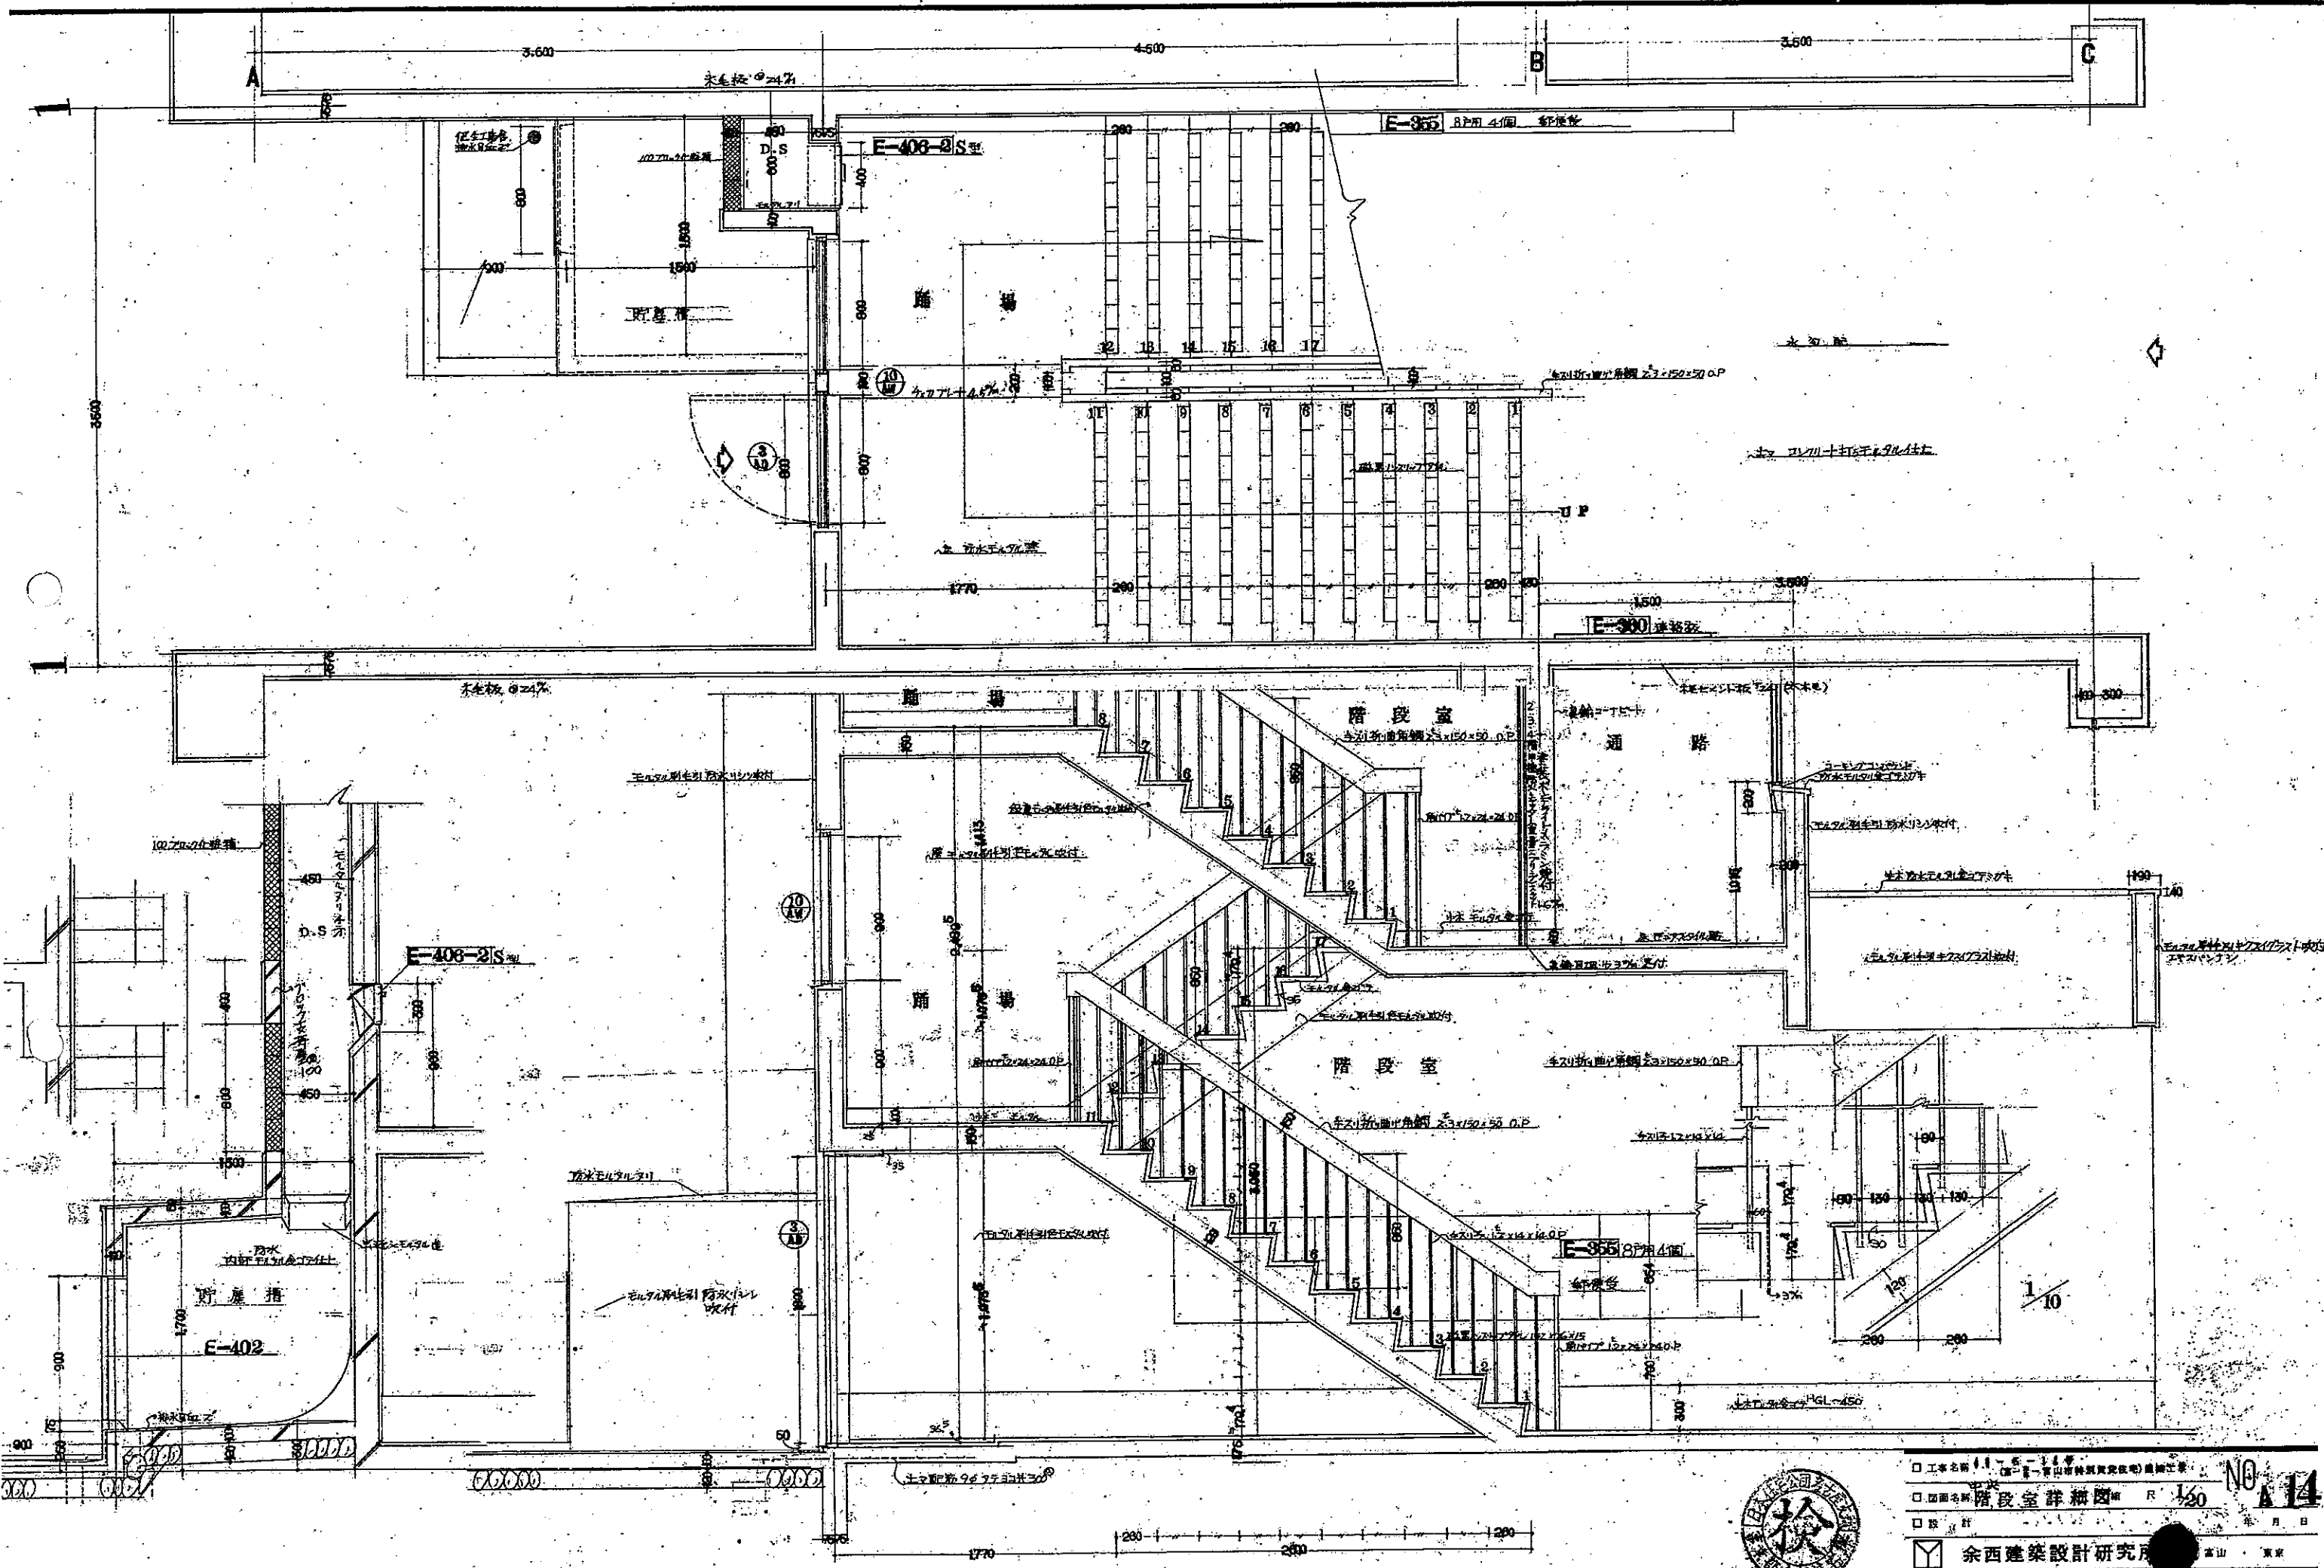

□ 工事名称 1.1-5-14号 (山形県山形市山形駅南口駅前ビル) 建築工事
□ 図面名称 階段室詳細図 R 1/50
□ 設計 余西建築設計研究所 富山 東京
余西建築設計研究所 山形県山形市山形駅南口駅前ビル202号 富山 東京

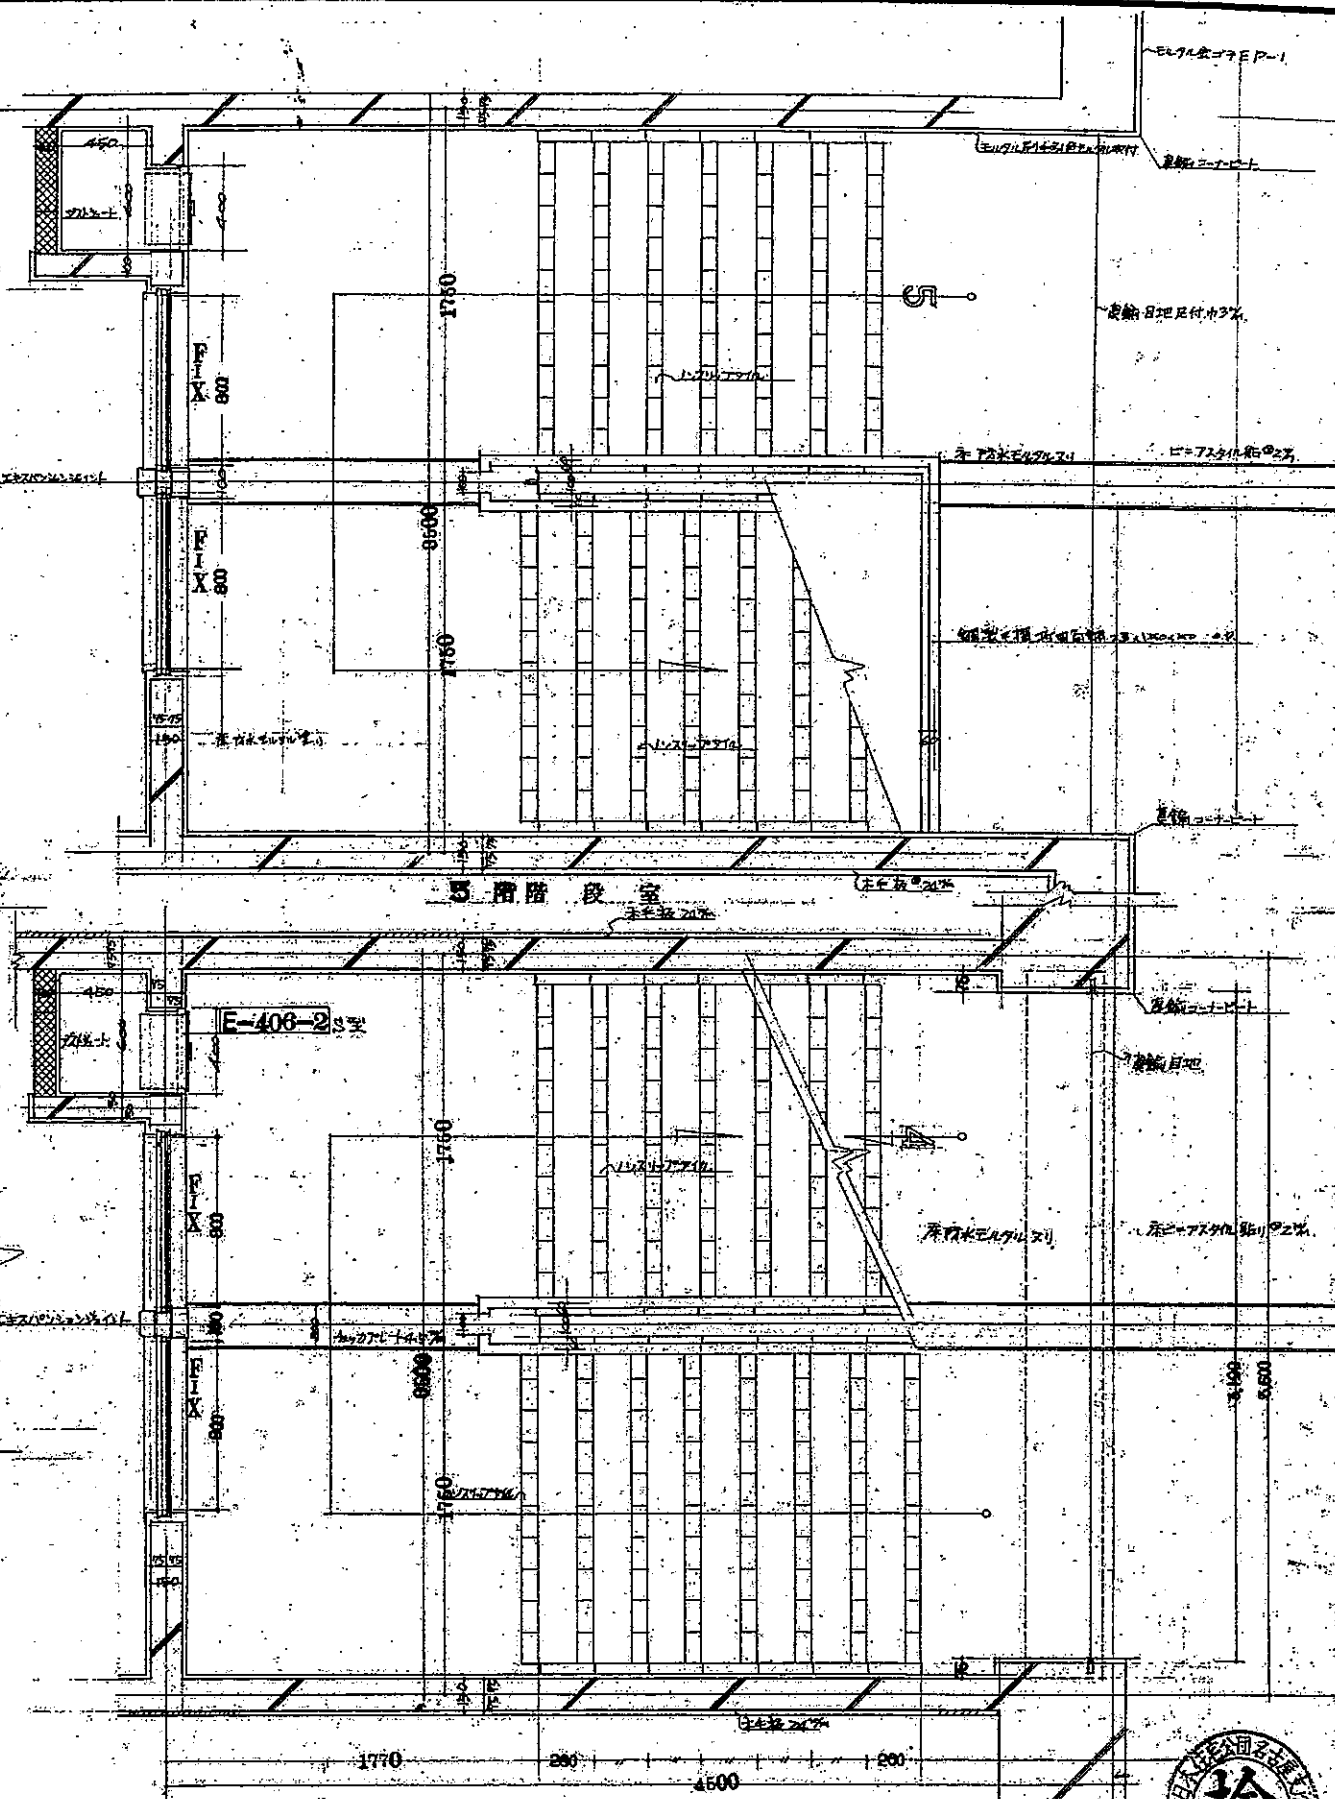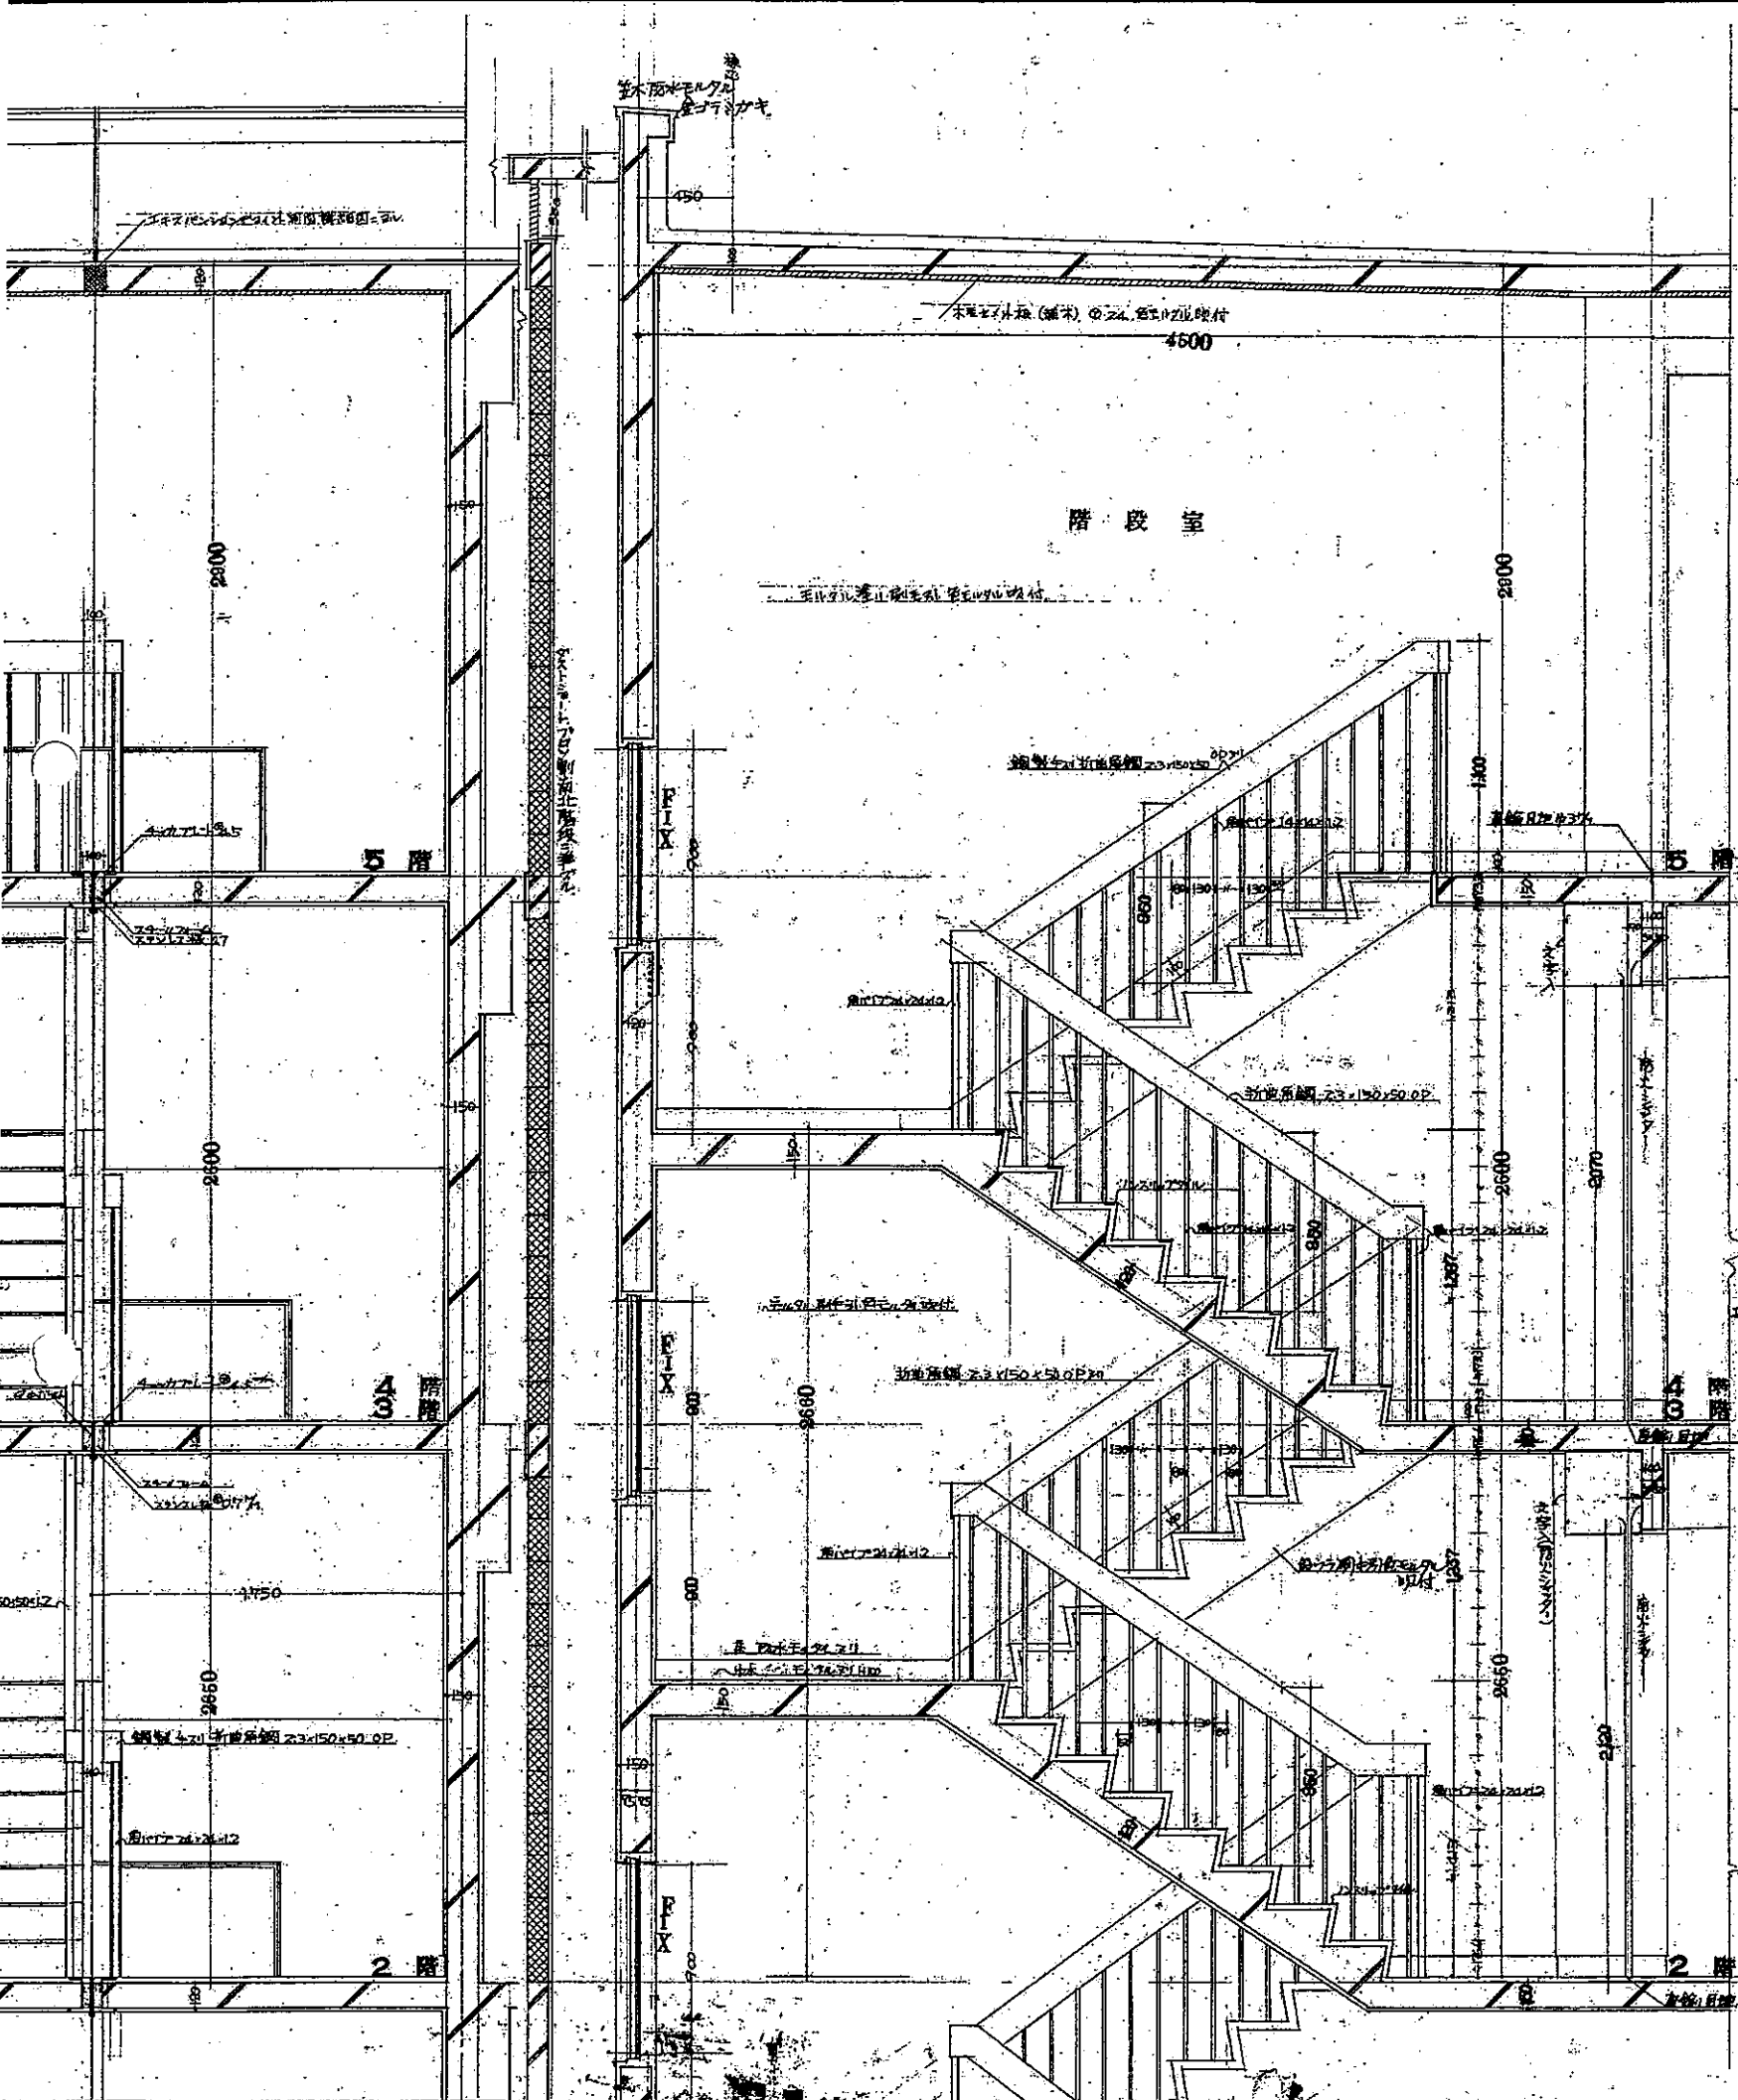



2 階 3 階 4 階 階段 室 平 面 図

アスファルト舗装 4 階 階段 室 床 面 積 算 (3.7 坪)

☐ 工事名称 10-1-14号 (第一号一富士市特別貸住宅) 建築工事
☐ 図面名称 階段詳細図 縮尺 1/20
☐ 設計 年月日
☒ 余西建築設計研究所 富山 東京
 余西建築設計研究所 富山 東京



NO. A 15

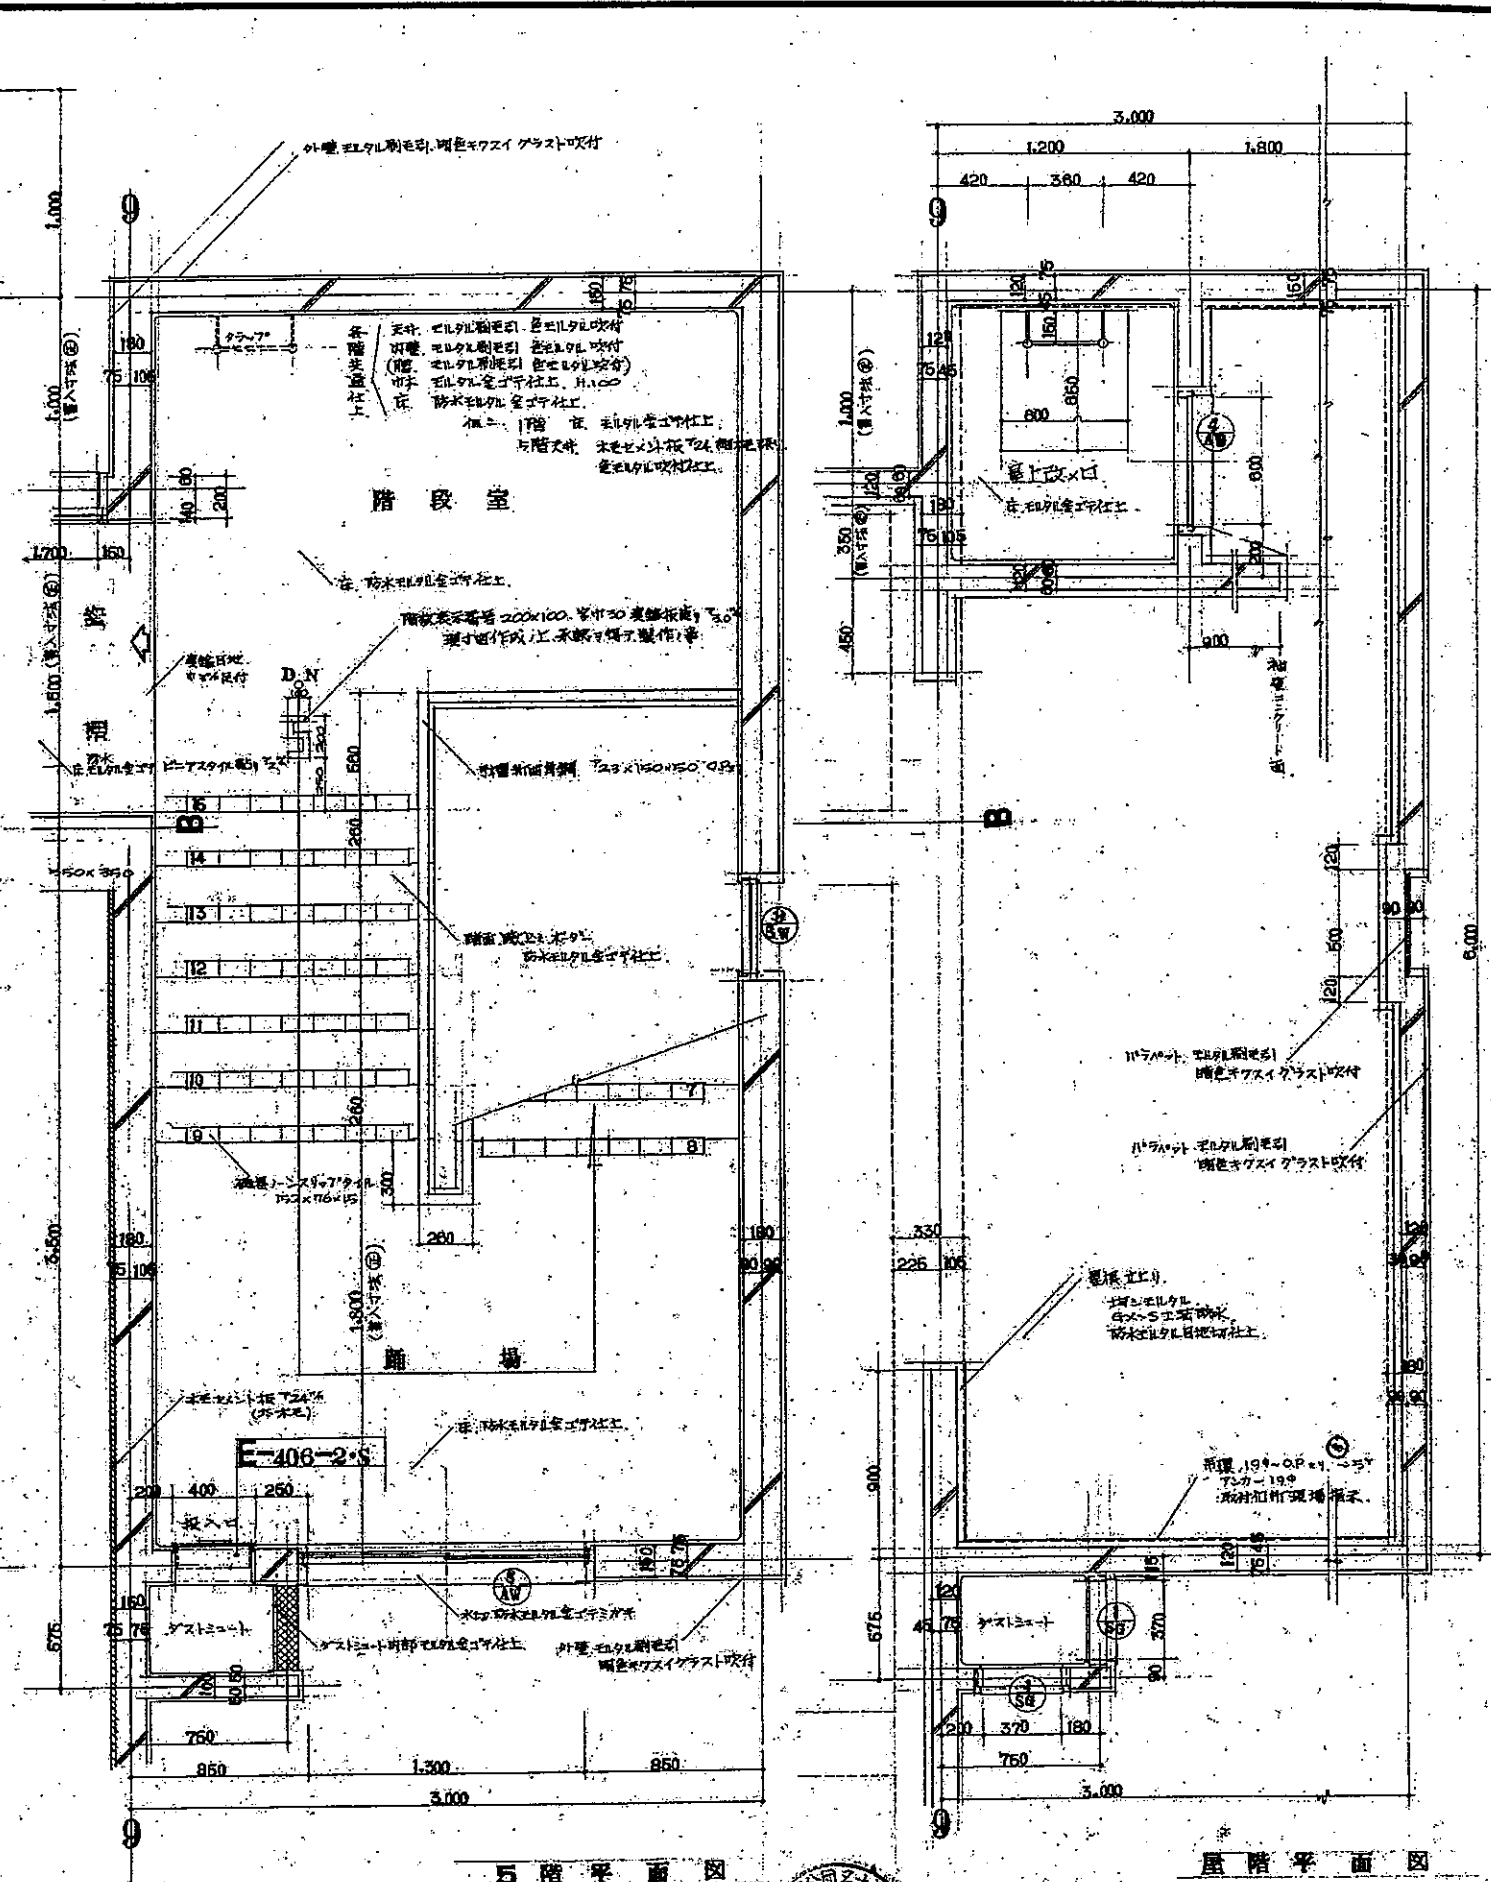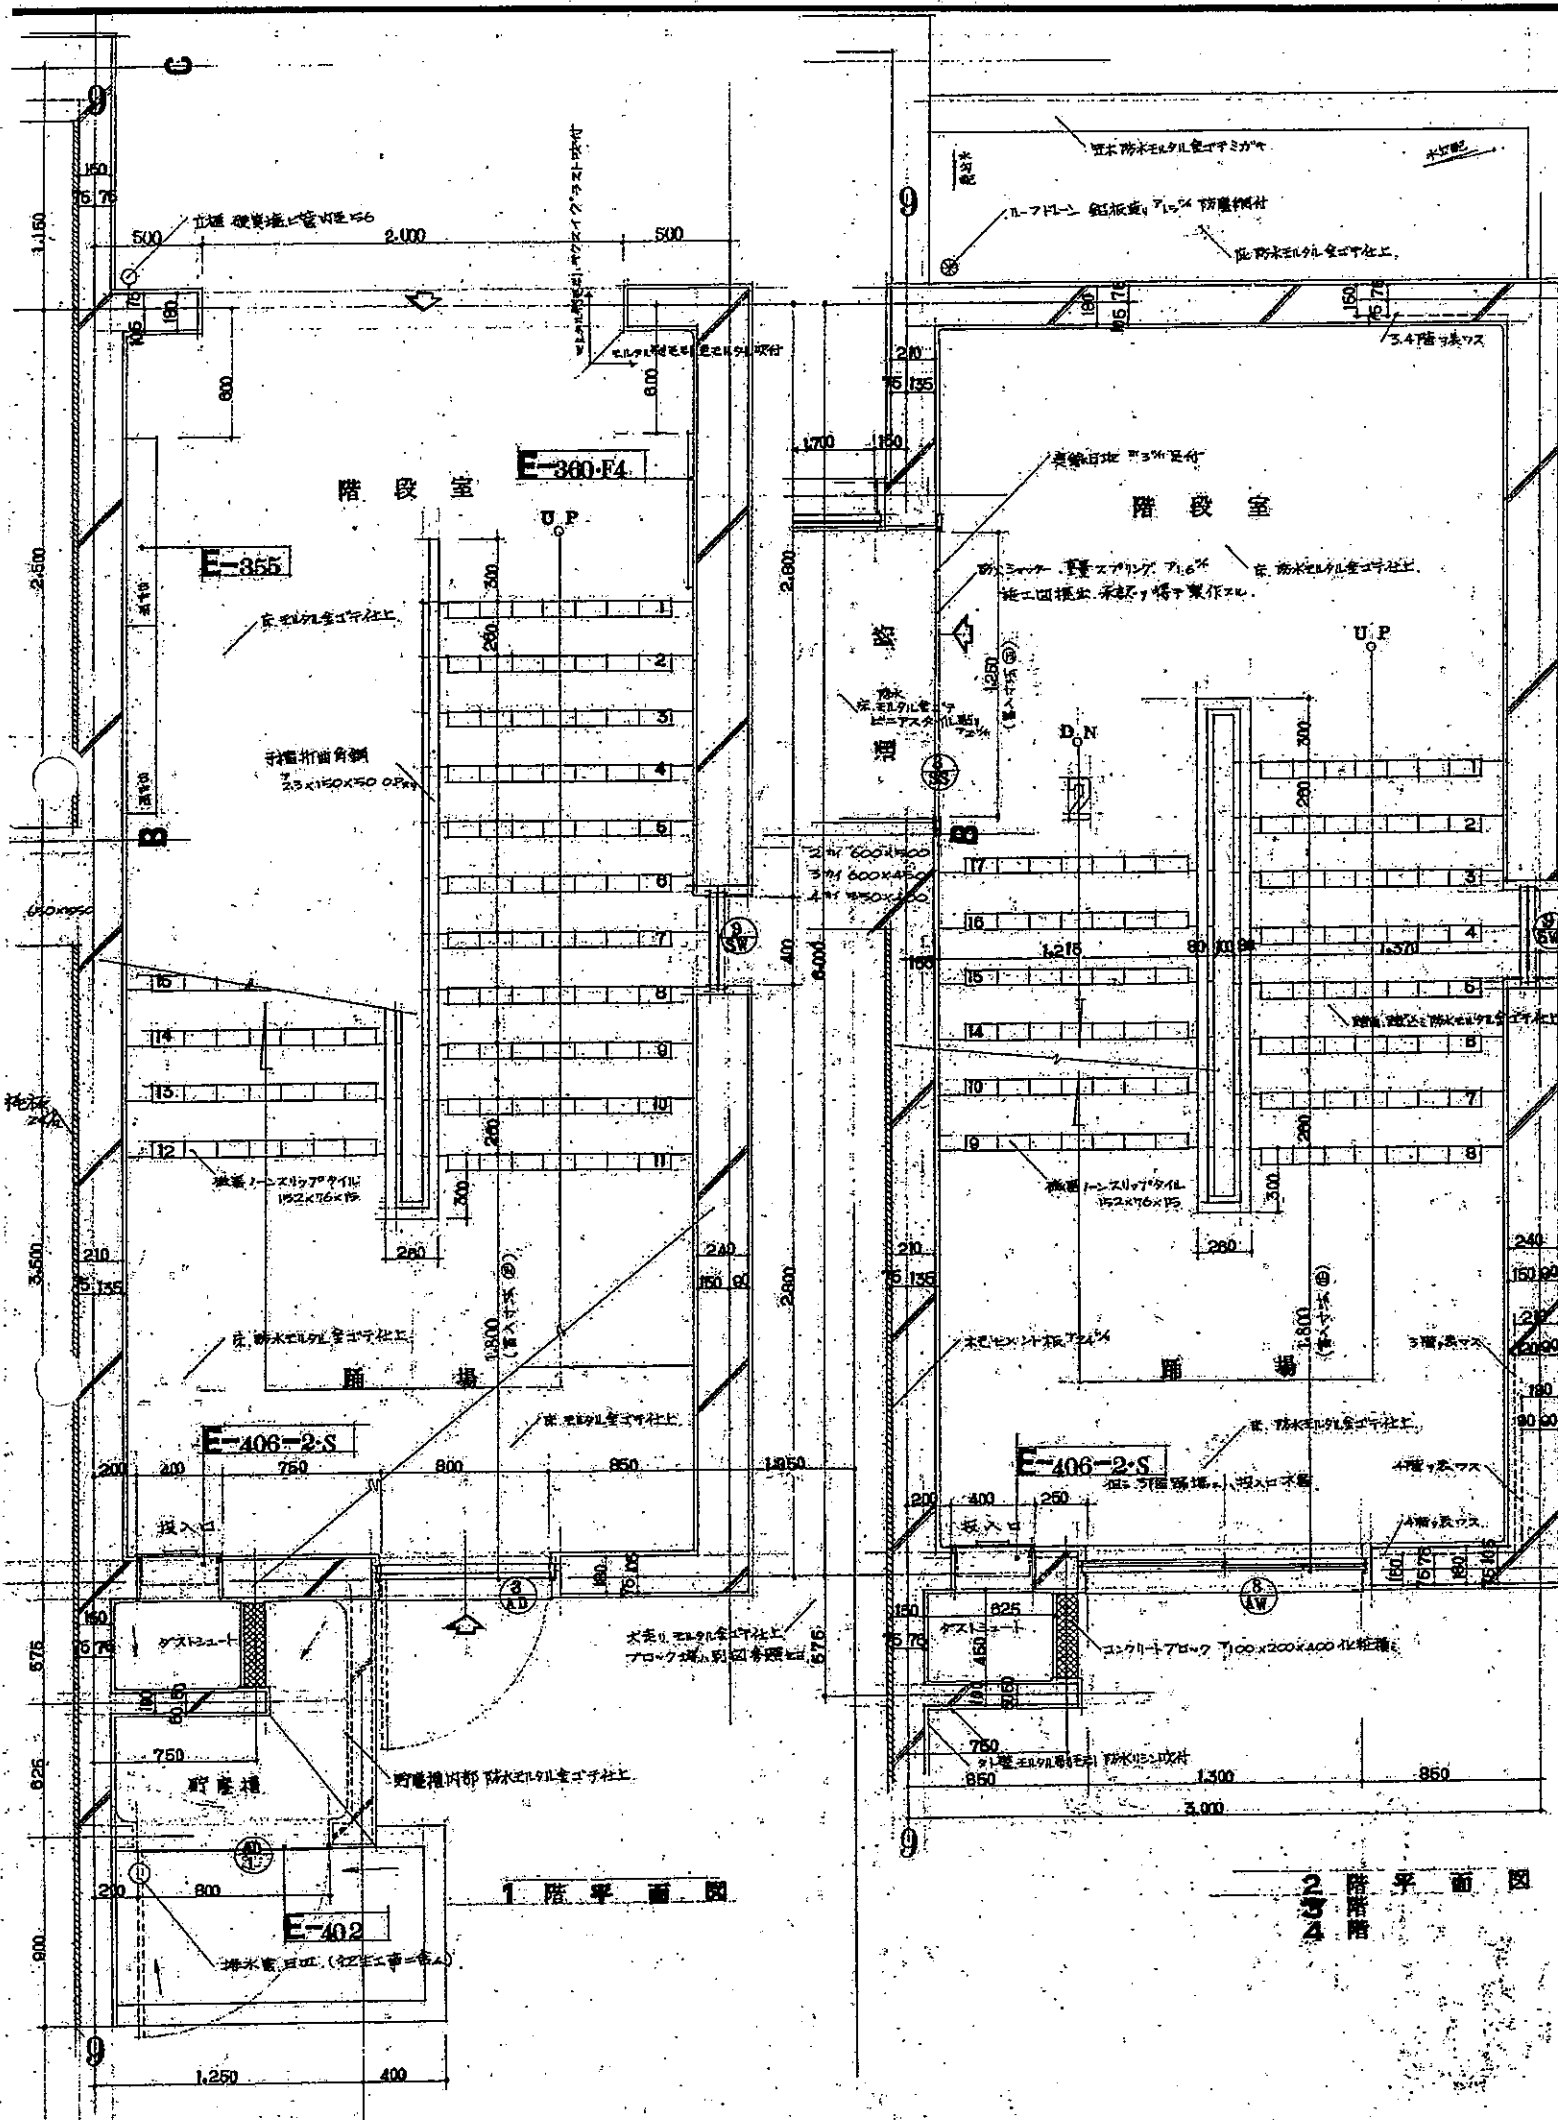

③ ④ ⑤ ⑥ ⑦ ⑧ ⑨ ⑩ ⑪ ⑫ ⑬ ⑭ ⑮ ⑯ ⑰ ⑱ ⑲ ⑳ ㉑ ㉒ ㉓ ㉔ ㉕ ㉖ ㉗ ㉘ ㉙ ㉚ ㉛ ㉜ ㉝ ㉞ ㉟ ㊱ ㊲ ㊳ ㊴ ㊵ ㊶ ㊷ ㊸ ㊹ ㊺ ㊻ ㊼ ㊽ ㊾ ㊿

屋階平面図




☐ 工程名稱：4-1 第一、二層——富山寺特別聖域(佐田)墓園土葬

☐ 圖面名稱：南北階段詳細圖 縮尺： $\frac{1}{20}$

☐ 設計：年 月 日

 余西建築設計研究所 富山 東京
 余西建築設計研究所042号 一級建築士事務所23号 吉本啓信

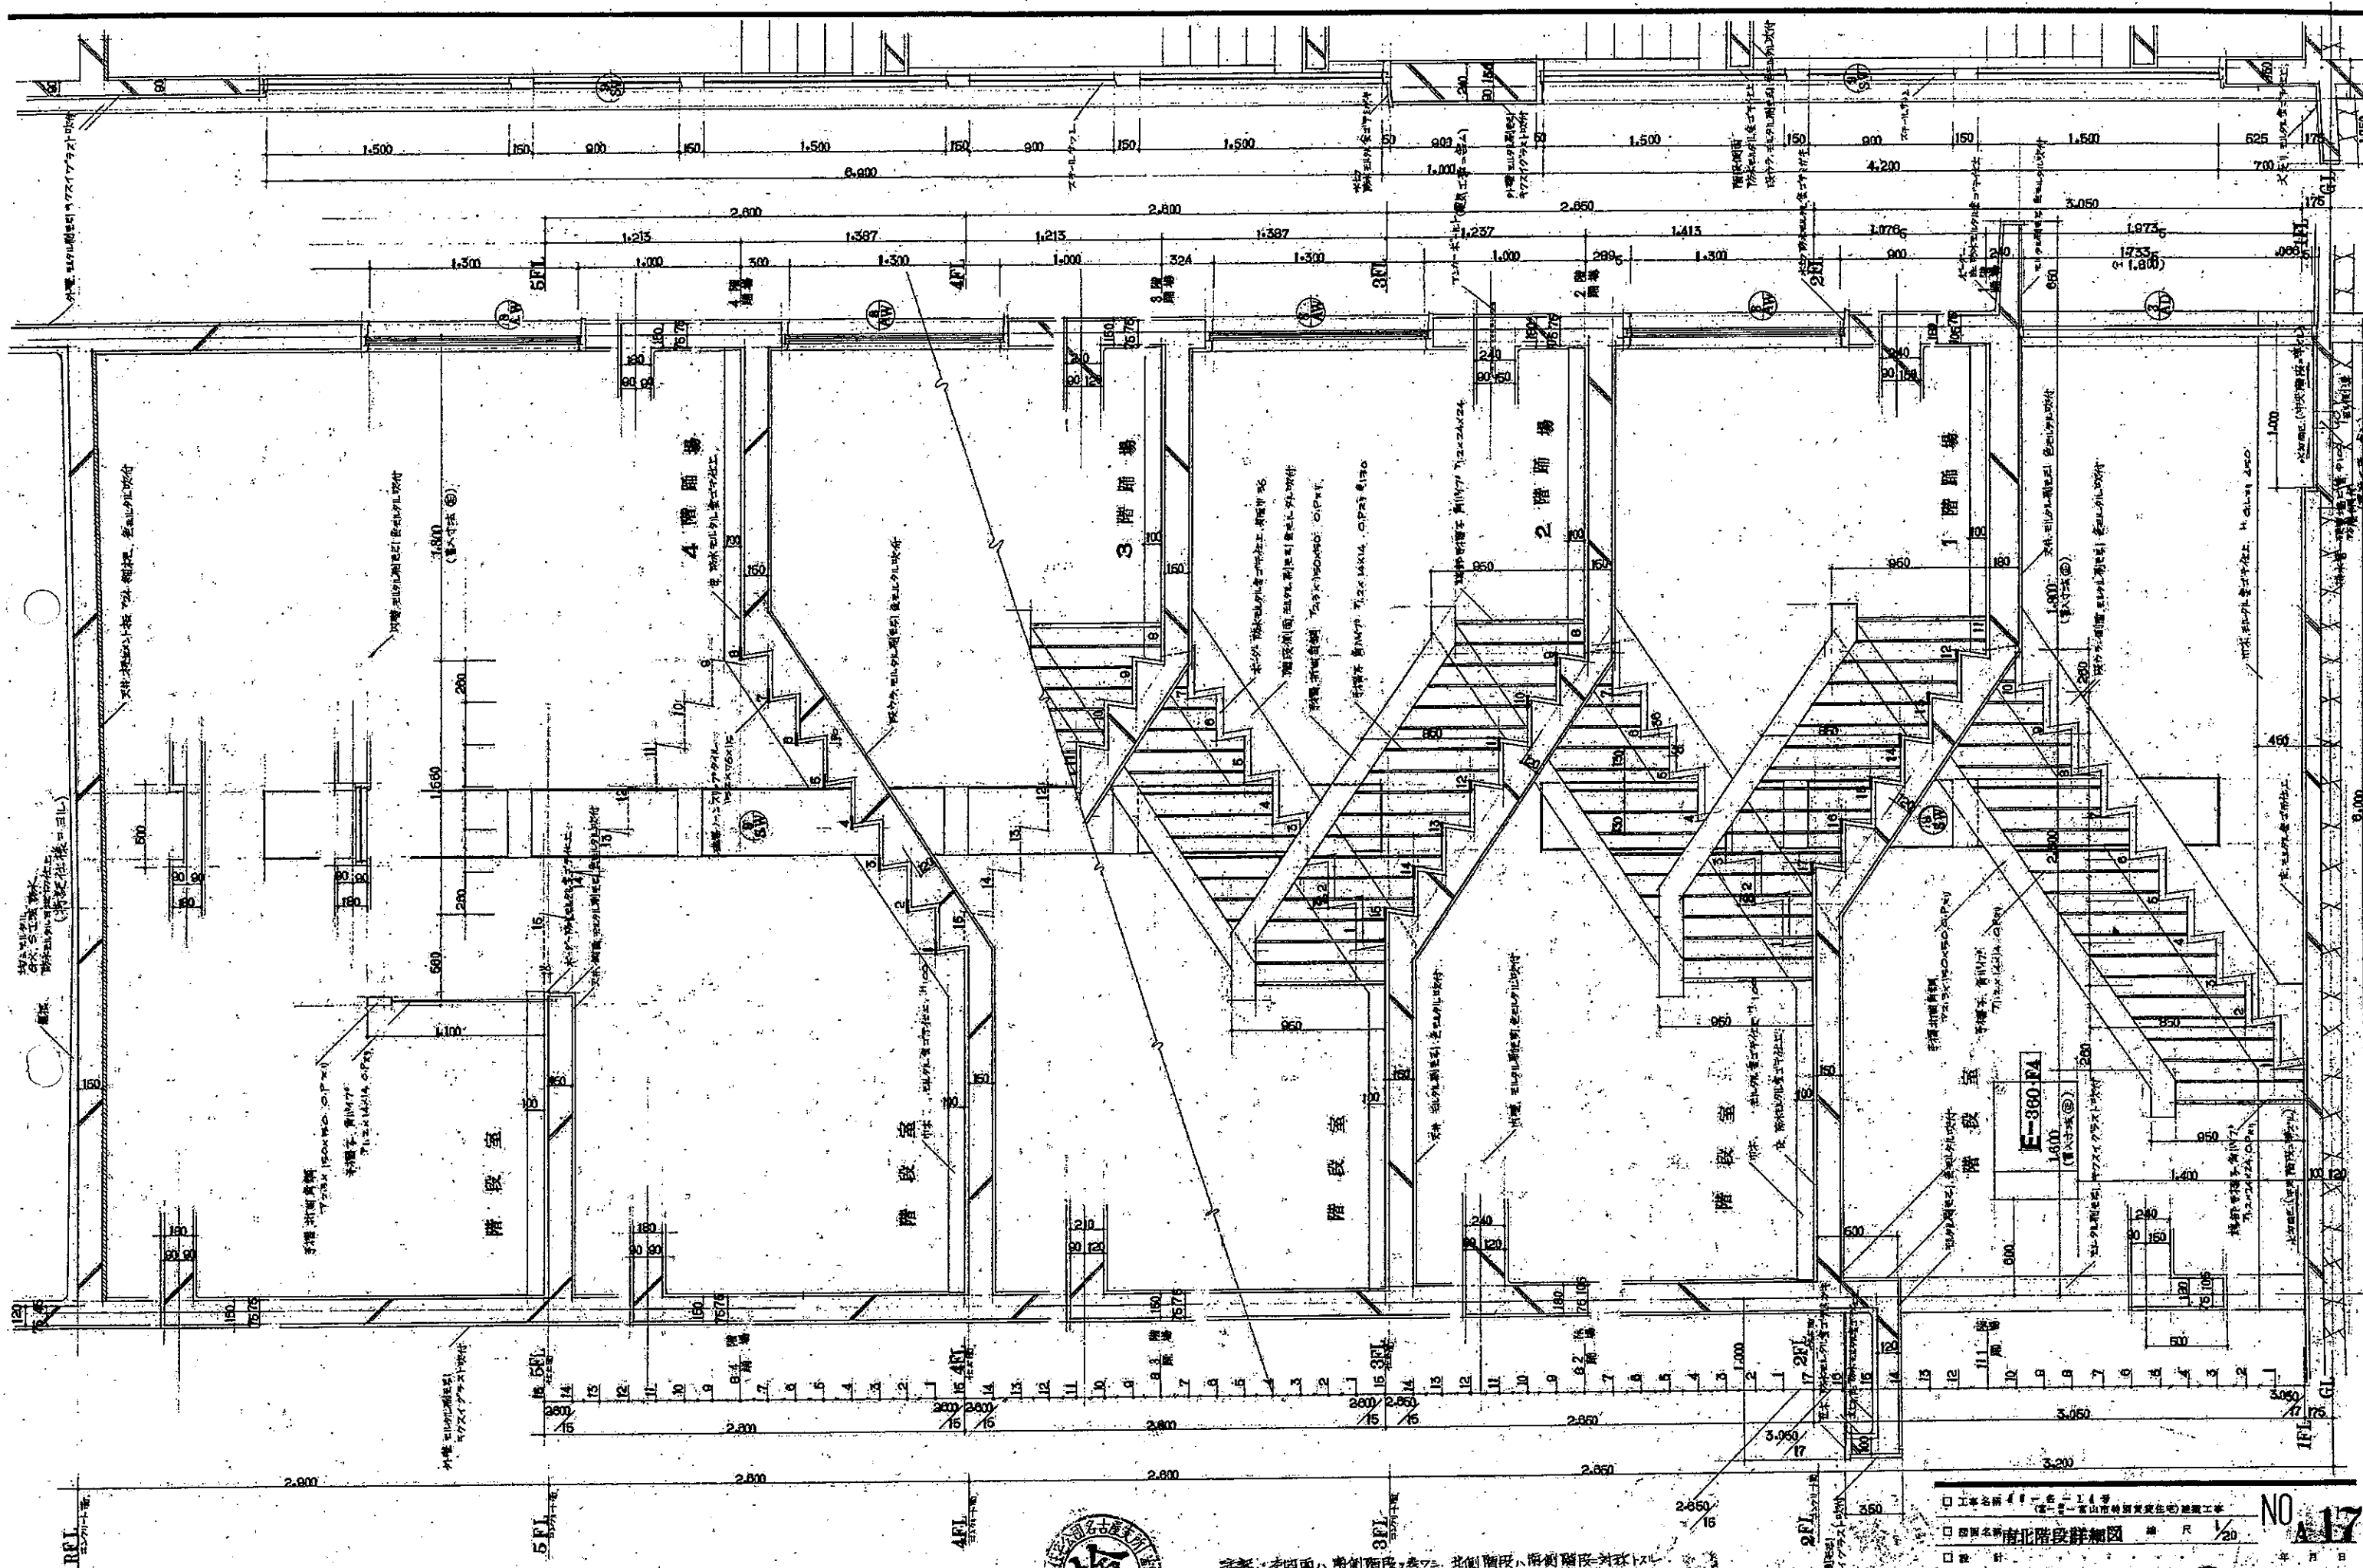

設計：本図面、階段、廊下、北側階段、南側階段、北側トイレ
・1階土庫、階段、廊下、北側階段、南側階段、北側トイレ
・2階土庫、階段、廊下、北側階段、南側階段、北側トイレ
・3階土庫、階段、廊下、北側階段、南側階段、北側トイレ
・4階土庫、階段、廊下、北側階段、南側階段、北側トイレ
・5階土庫、階段、廊下、北側階段、南側階段、北側トイレ

□ 工事名称：「余西」ビル
（愛知県名古屋市東区東区）建築工事


□ 図面名称：南北階段詳細図 縮尺 1/20


□ 設計：余西建築設計研究所

NO. 17


余西建築設計研究所 名古屋 栄 東区

余西建築設計研究所 名古屋 栄 東区

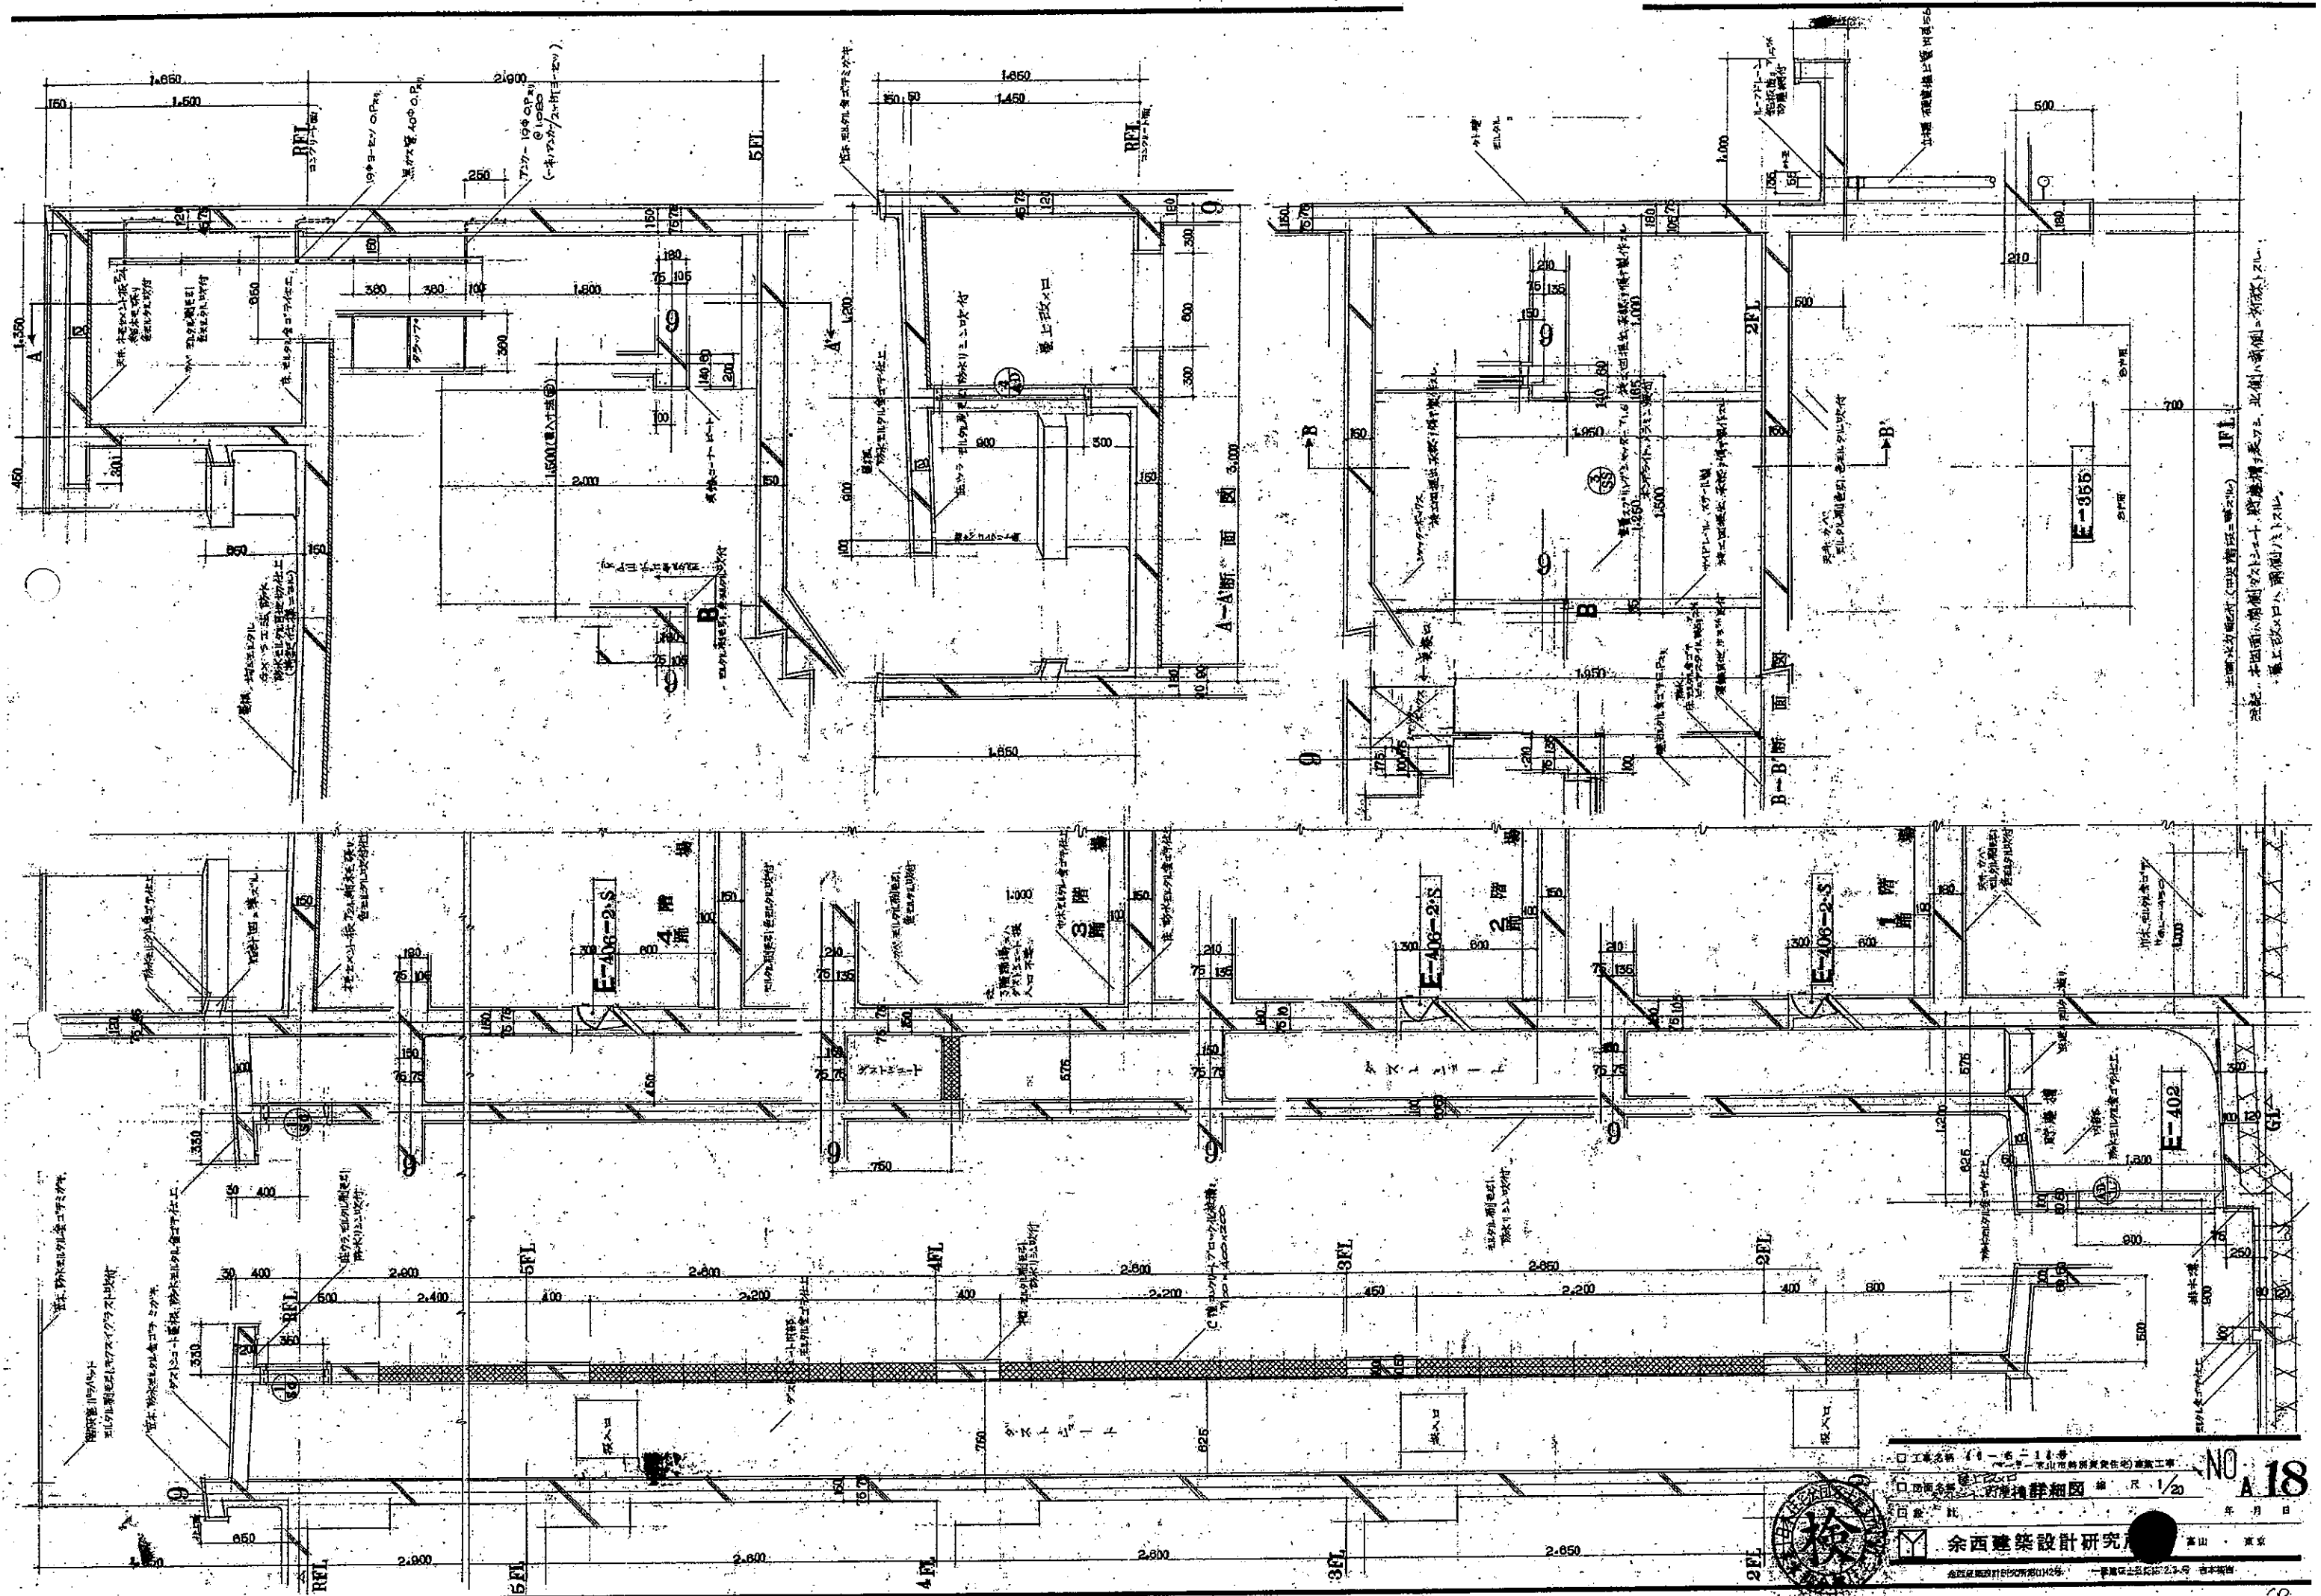


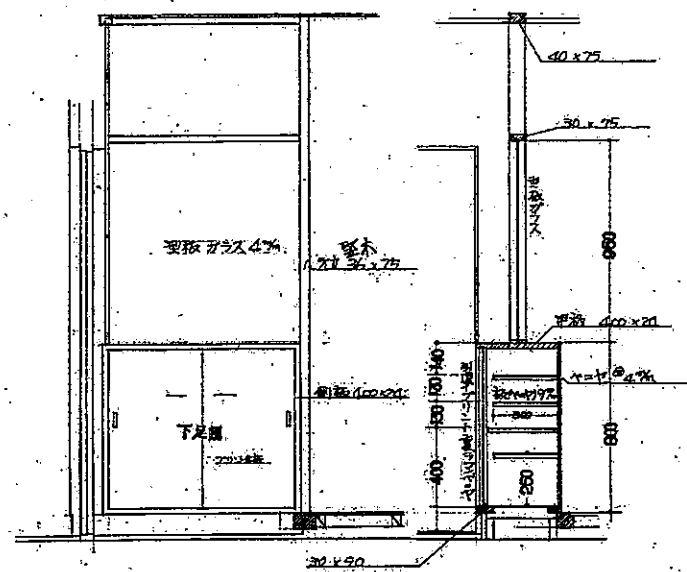


註 下足部、使用材料は、標準設計 1-820
準ずる。

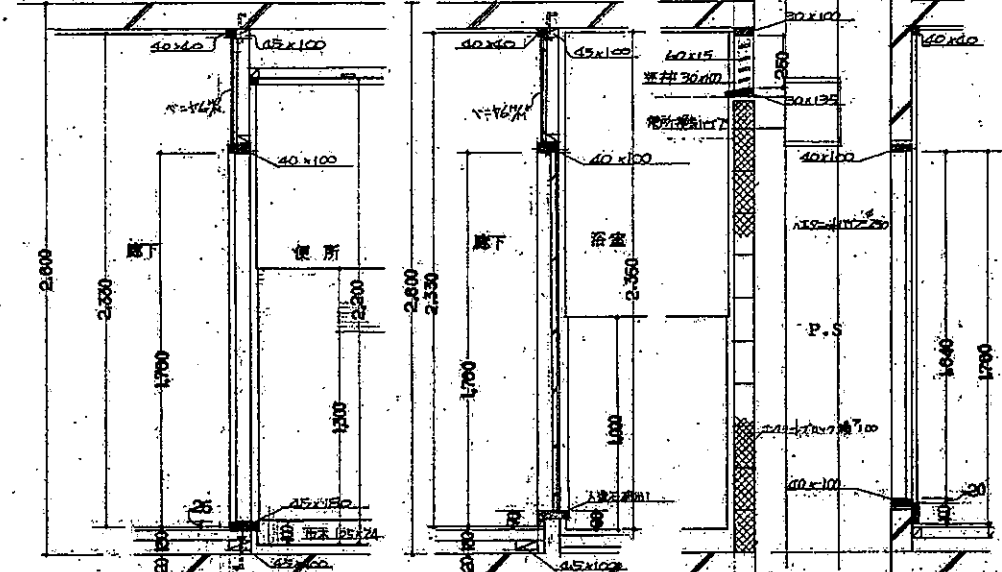


便所浴室出入口詳細図

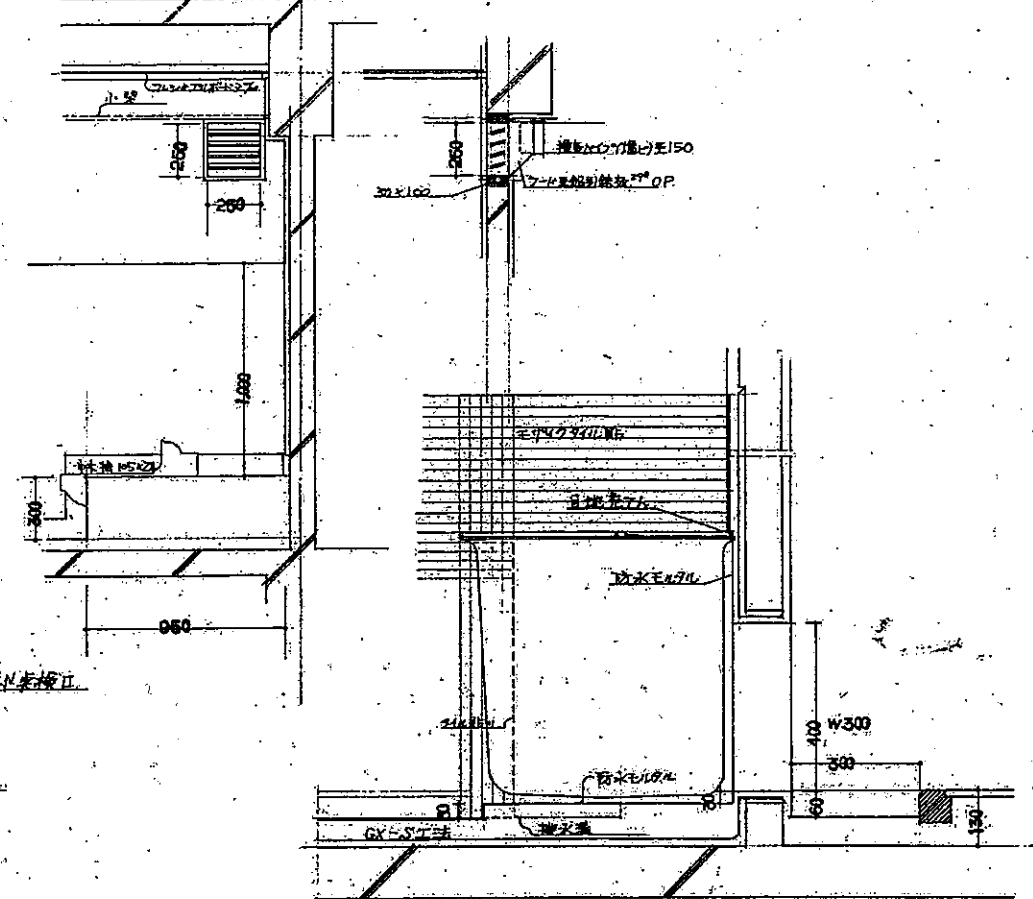


浴槽廻り詳細図 1/10

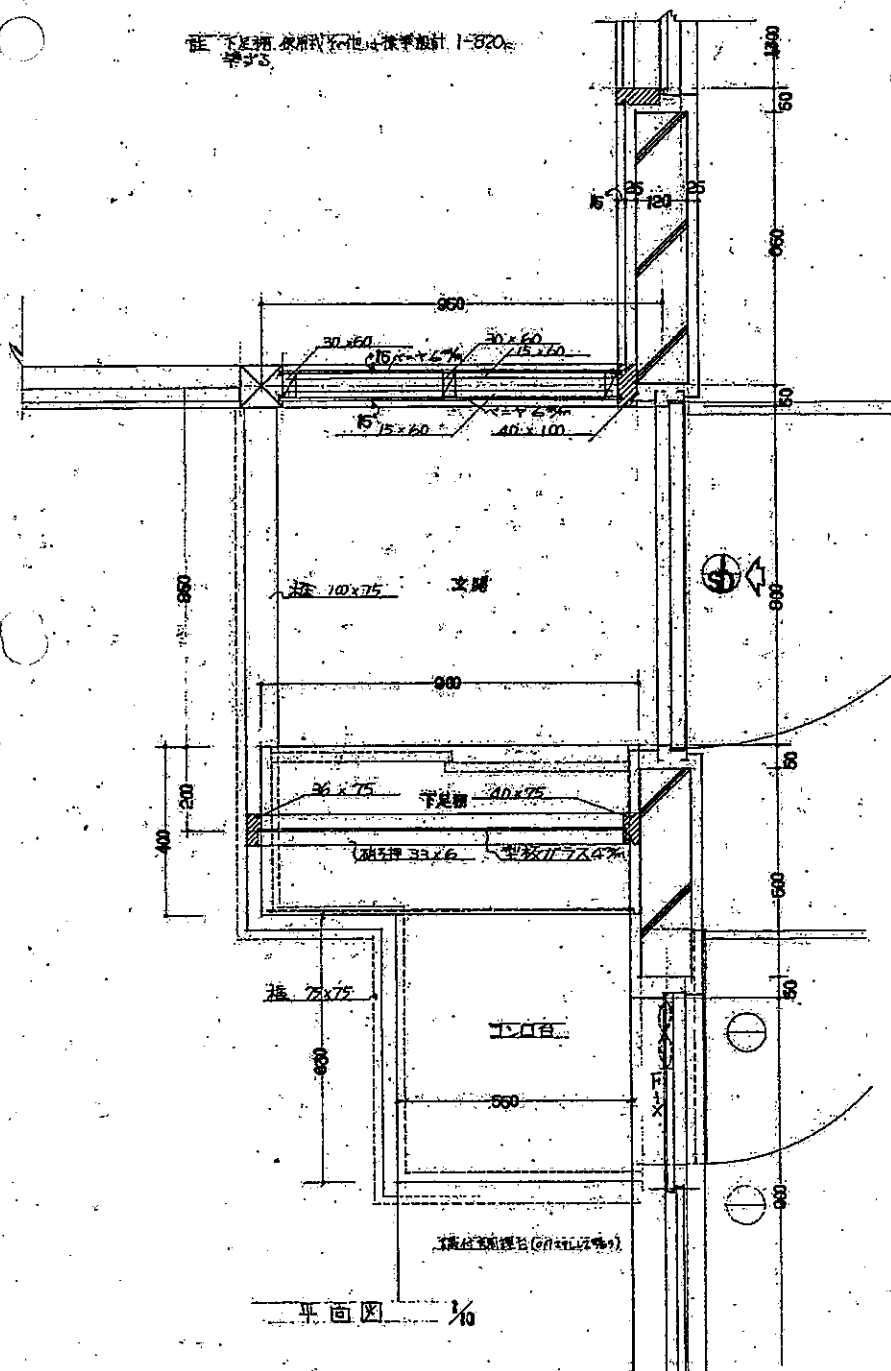

平面図 1/10

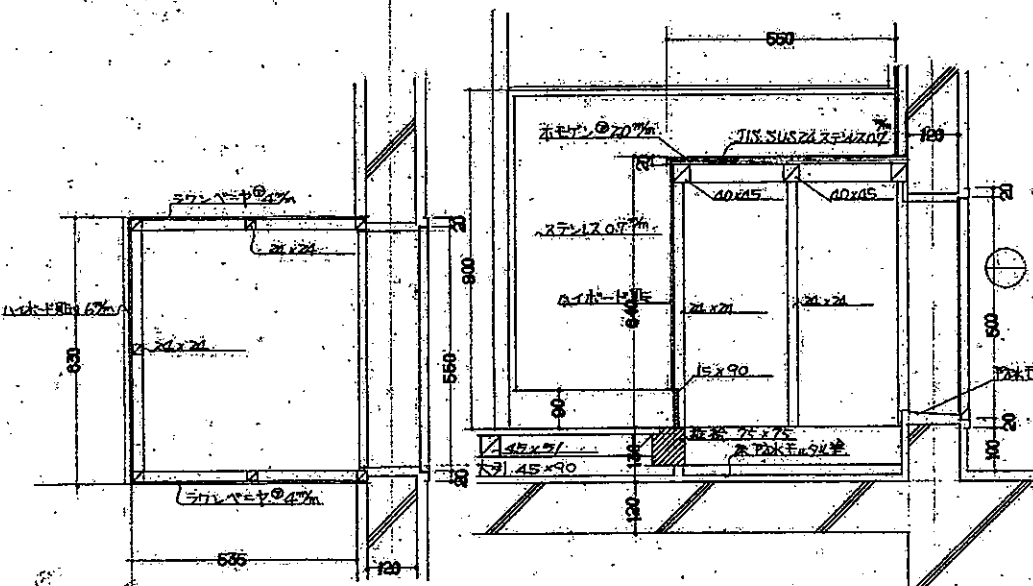










玄関合平面図 1/10

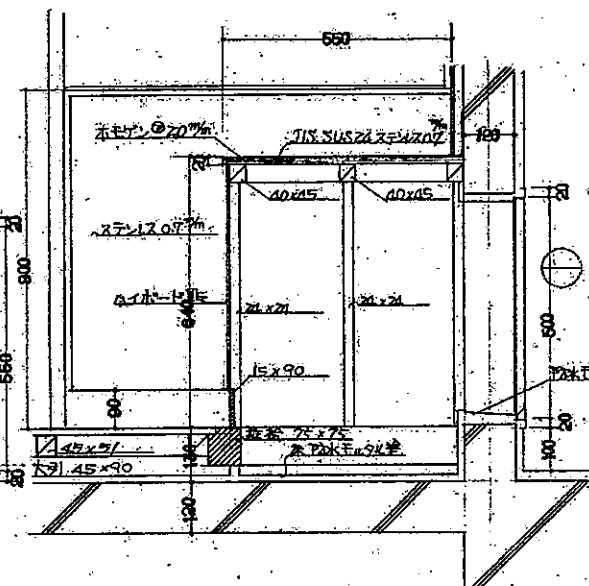


玄関合断面図 1/10

換気設備は、(24時間)11部、換気量2000m³/h、換気回数1.5回/時、
手動換気設備は、(24時間)11部、換気量2000m³/h、換気回数1.5回/時、



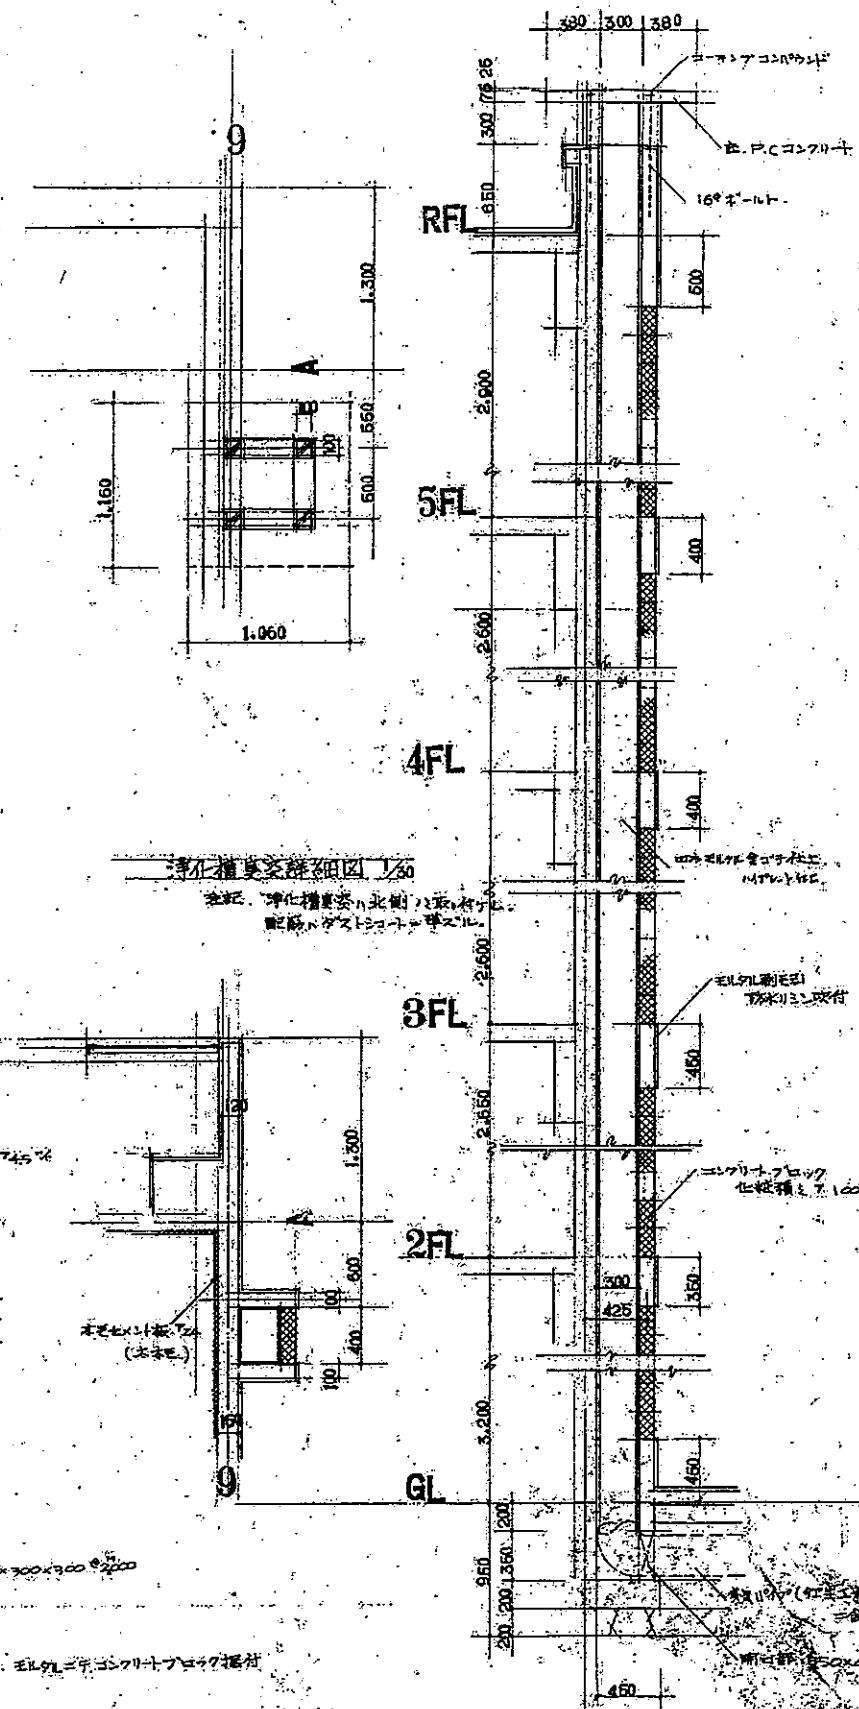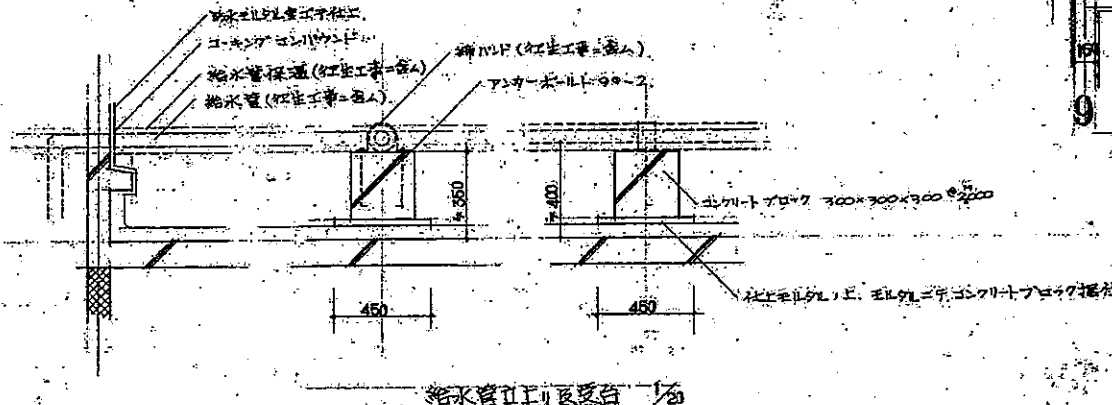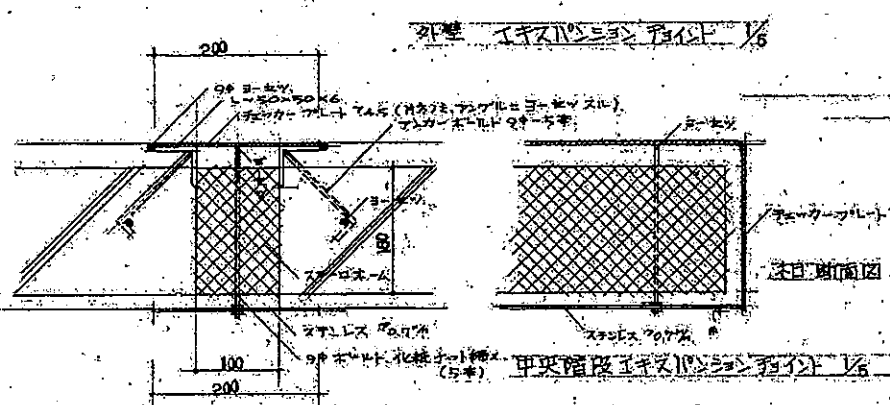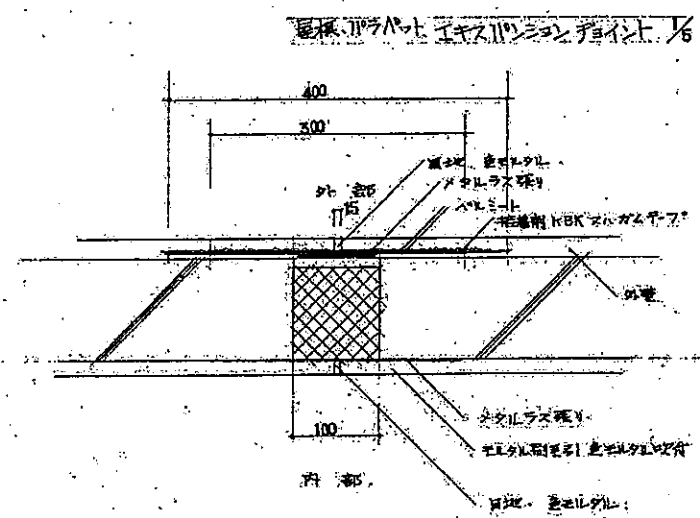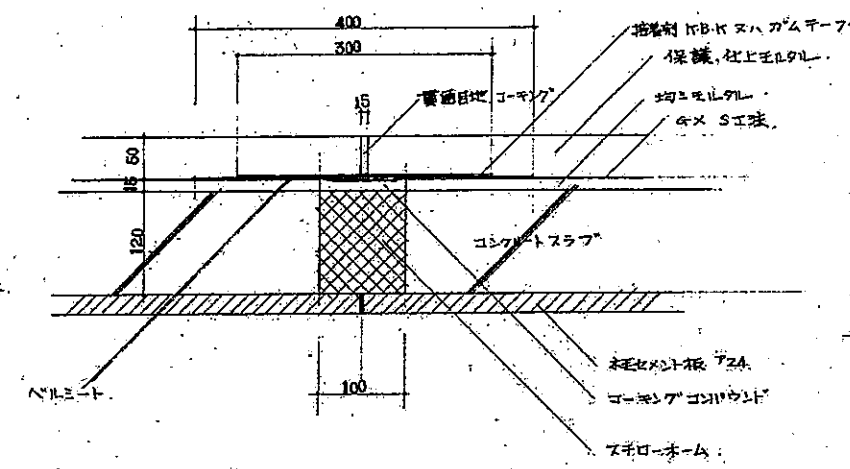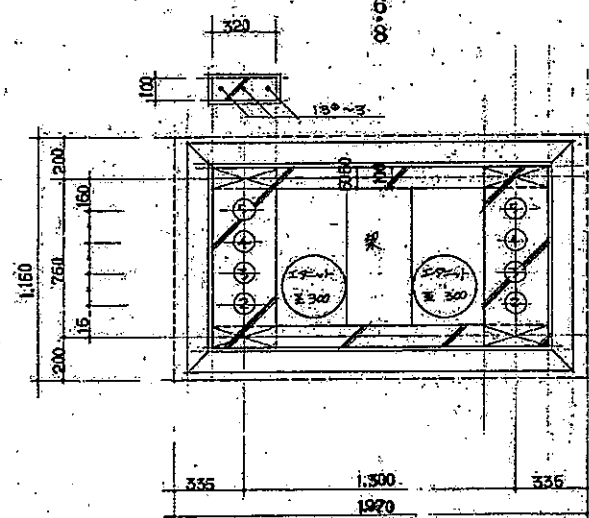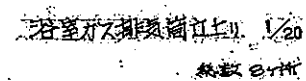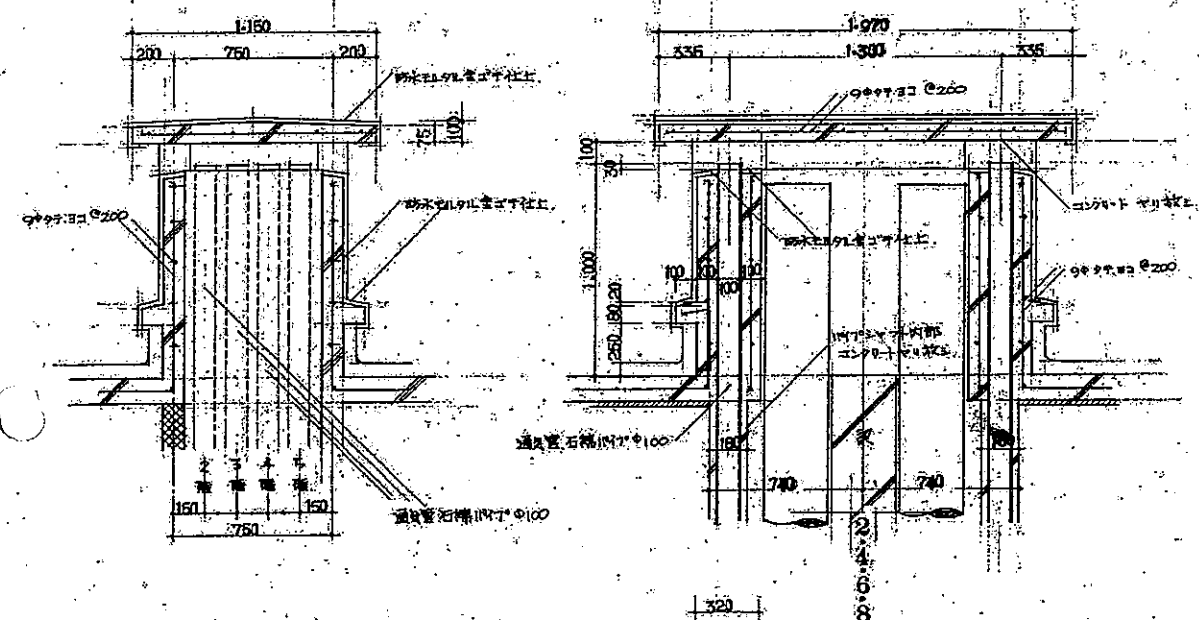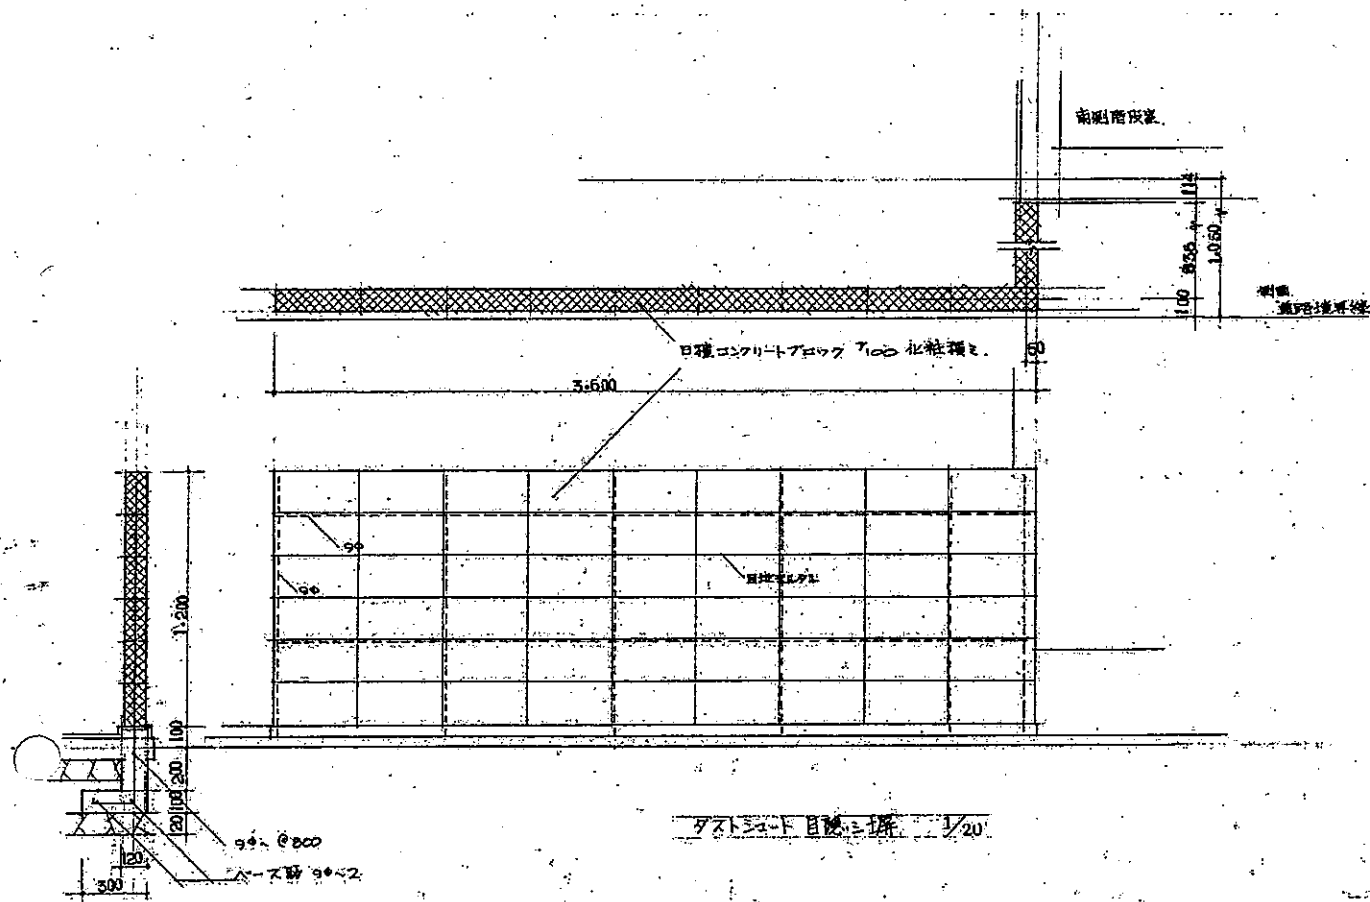

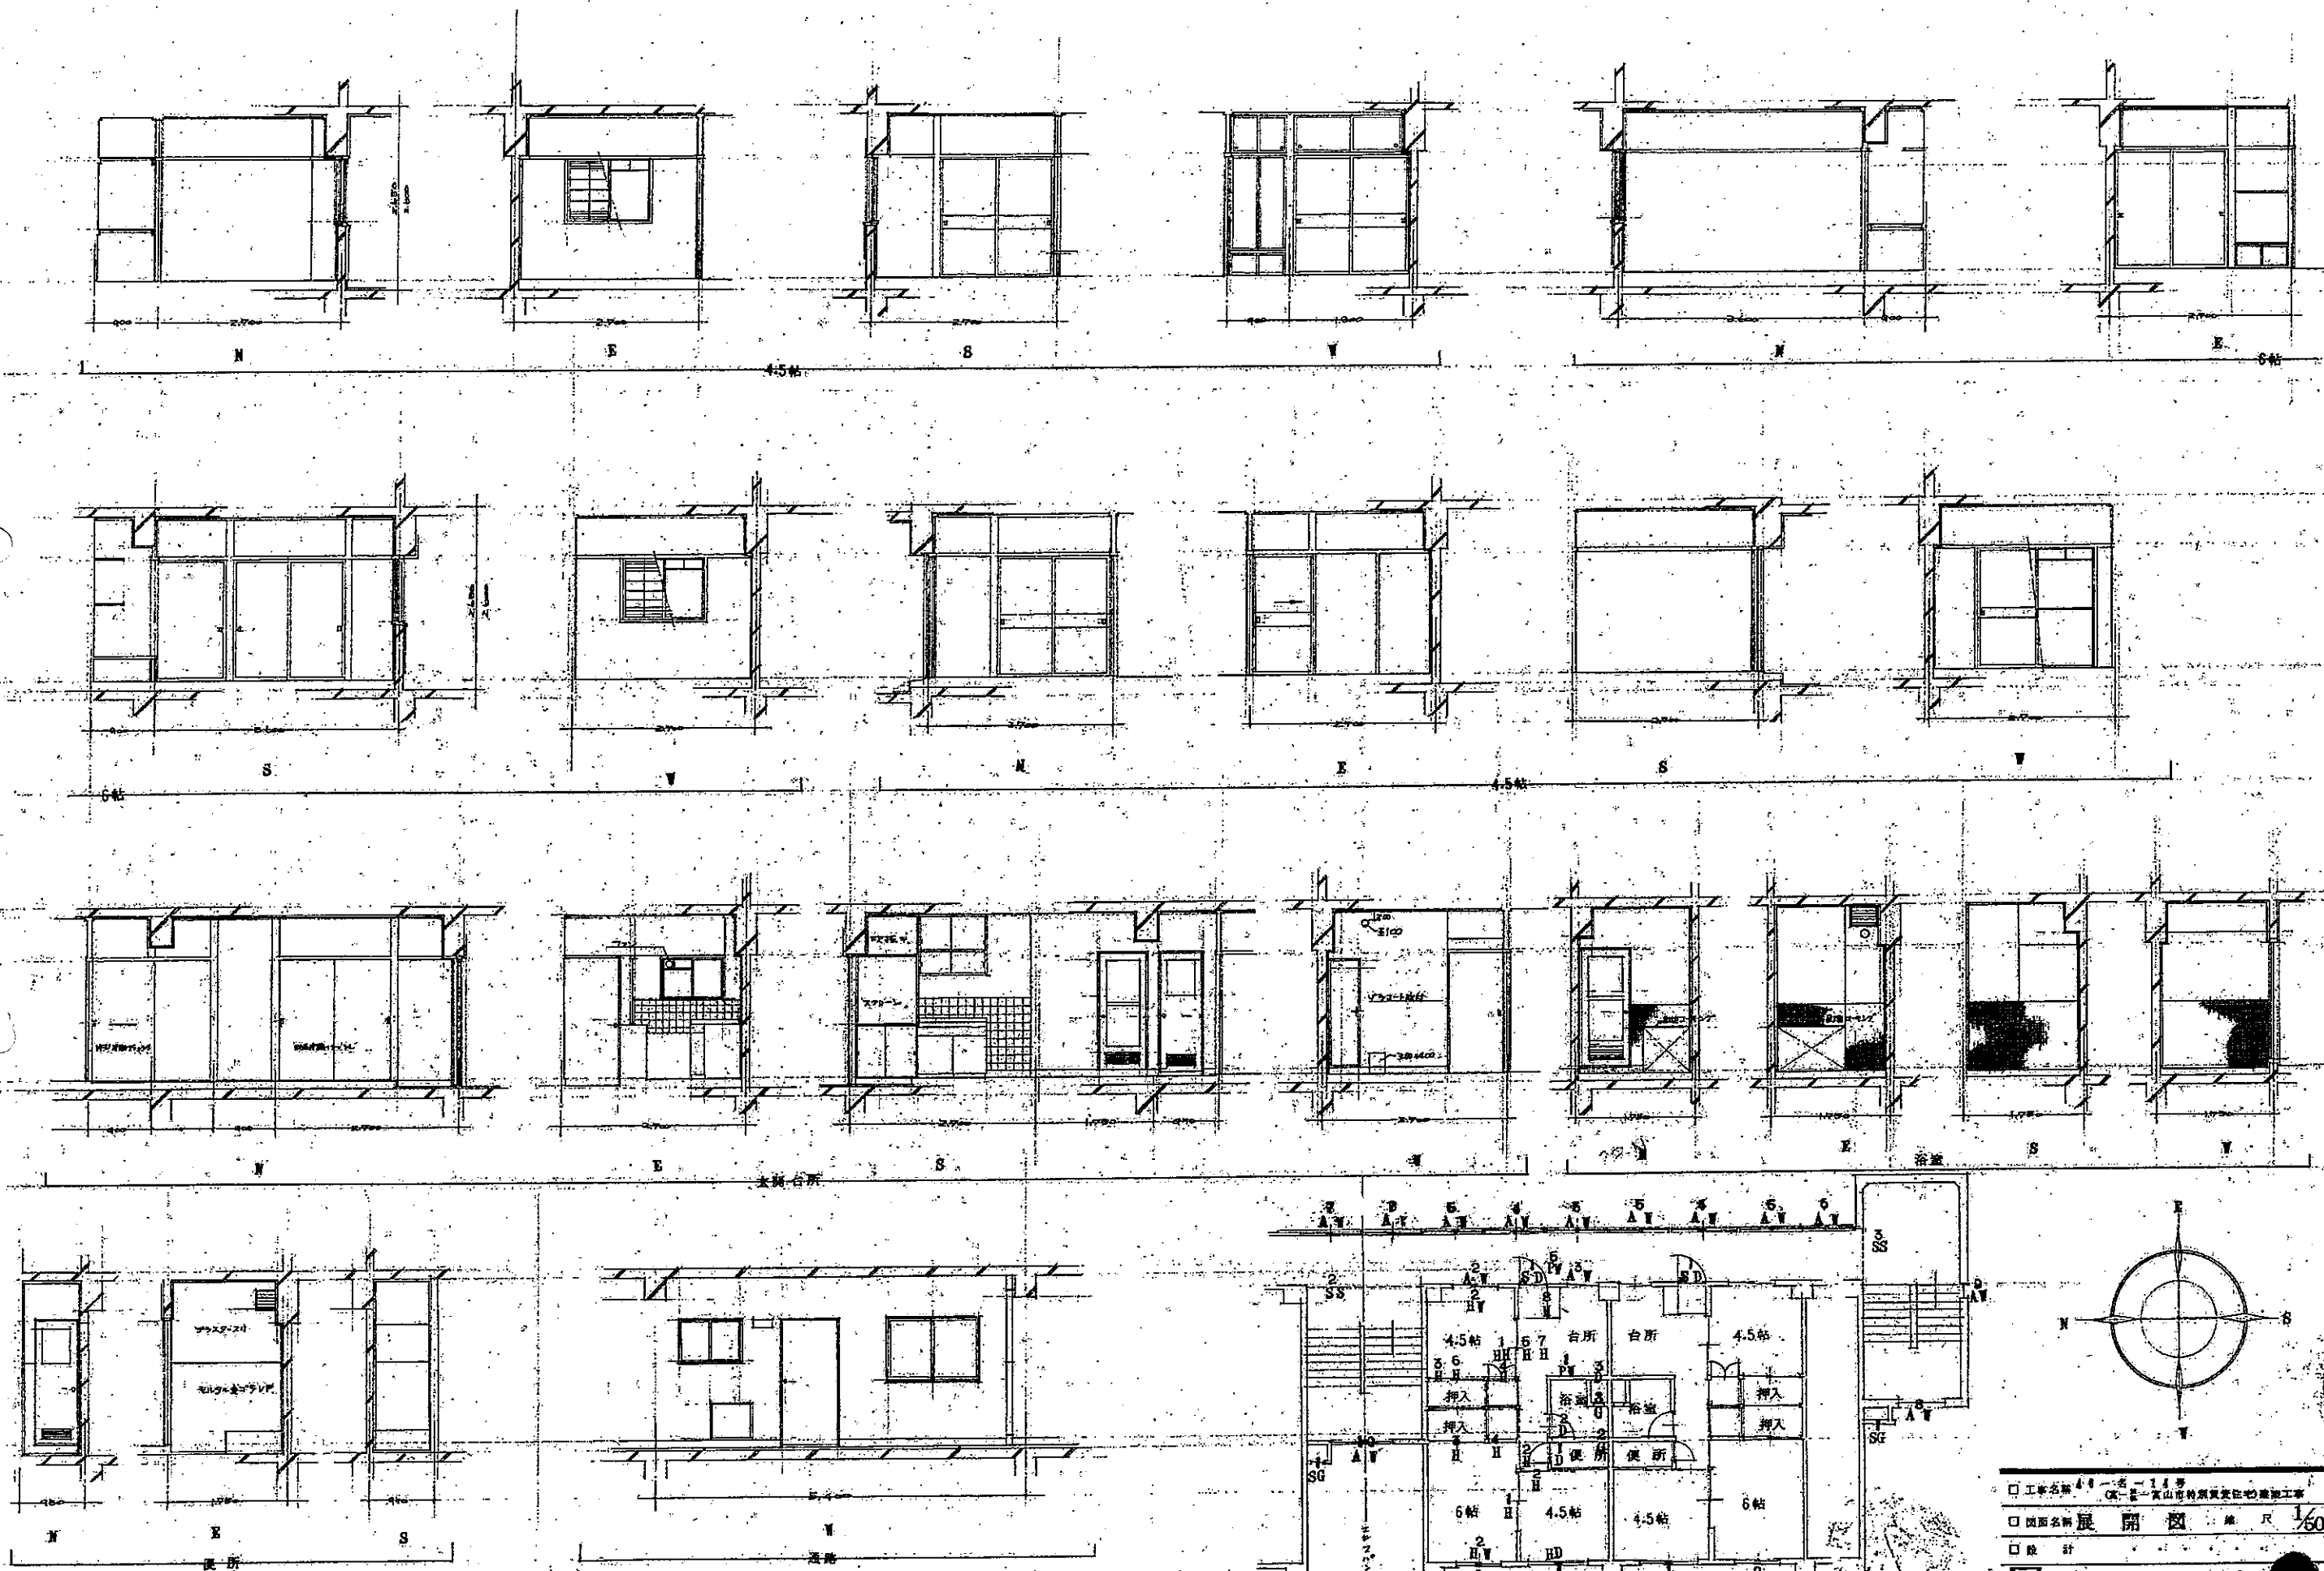

☐ 工事名 第4号 一室一戸建
☐ 図面名称 展開図 縮尺 1/60
☐ 設計 年 月 日
 余西建築設計研究所 富山 東京
 余西建築設計研究所(株) 富山 東京



NO. A21
 検

1	記号	① SD	② AD	③ AW	④ AW	⑤ AW	⑥ AW	⑦ AW	⑧ AW	⑨ AW
2	仕向	玄関 玄関 玄関	4.5帖 玄関 玄関	6帖 4.5帖 レイアウト	台所 オート	階段 オート	浴室 玄関 玄関	洗面 レイアウト	洗面 レイアウト	洗面 レイアウト
3										
4	形式	外開 プラスチック	アルミ引違い 小窓付	アルミ引違い 小窓付	アルミ引違い 小窓付	アルミ引違い 小窓付	アルミ引違い 小窓付	アルミ引違い 小窓付	アルミ引違い 小窓付	アルミ引違い 小窓付
5	備所	84	84	108	84 (50% 小窓付)	84	84	84	120	84
6	柱見込	66	58	58	66	25	58	58	58	58
7	W.H	800 x 1800	1700 x 1750	1200 x 800	800 x 800	550 x 500	225 x 300	1500 x 1100	1800 x 1100	1700 x 1100
8	硝子	透明 ガラス 9.4%	透明 ガラス	透明 ガラス 9.4%	透明 ガラス 9.4%	透明 ガラス 9.4%	透明 ガラス 9.4%	透明 ガラス 9.4%	透明 ガラス 9.4%	透明 ガラス 9.4%
9	附属金物	E-601	アルミ引違い 小窓付	アルミ引違い 小窓付	アルミ引違い 小窓付	アルミ引違い 小窓付	アルミ引違い 小窓付	アルミ引違い 小窓付	アルミ引違い 小窓付	アルミ引違い 小窓付
1	記号	⑩ AW	⑪ AW	⑫ AW	⑬ AW	⑭ AW	⑮ AW	⑯ AW	⑰ AW	⑱ AW
2	仕向	玄関 玄関	階段 オート	階段 レイアウト	階段 レイアウト	階段 レイアウト	階段 レイアウト	階段 レイアウト	階段 レイアウト	階段 レイアウト
3										
4	形式	引違い アルミ	引違い アルミ	引違い アルミ	引違い アルミ	引違い アルミ	引違い アルミ	引違い アルミ	引違い アルミ	引違い アルミ
5	備所	8	8	8	8	8	8	8	8	8
6	柱見込	58	58	58	58	58	58	58	58	58
7	W.H	1300 x 1800	1400 x 1500	800 x 800	1700 x 1300	800 x 1800	800 x 800	800 x 800	800 x 800	800 x 800
8	硝子	透明 ガラス 6.8%	透明 ガラス 6.8%	透明 ガラス 6.8%	透明 ガラス 6.8%	透明 ガラス 6.8%	透明 ガラス 6.8%	透明 ガラス 6.8%	透明 ガラス 6.8%	透明 ガラス 6.8%
9	附属金物	クレセント	クレセント	クレセント	クレセント	クレセント	クレセント	クレセント	クレセント	クレセント
1	記号	① D	② D	③ D	④ D	⑤ D	⑥ D	⑦ D	⑧ D	⑨ D
2	仕向	玄関 玄関	階段 階段	P.S	4.5帖 4.5帖	6帖 4.5帖	6帖 4.5帖	6帖 4.5帖	6帖 4.5帖	6帖 4.5帖
3										
4	形式	木製 引違い 小窓付	木製 引違い 小窓付	木製 引違い 小窓付	木製 引違い 小窓付	木製 引違い 小窓付	木製 引違い 小窓付	木製 引違い 小窓付	木製 引違い 小窓付	木製 引違い 小窓付
5	備所	80	84	80	84	128	84	128	128	128
6	柱見込	80	80	80	24	24	24	24	24	24
7	W.H	800 x 1750	700 x 1680	400 x 1640	1700 x 1750	1200 x 800	1650 x 1750	850 x 1750	1880 x 1750	800 x 880
8	硝子	透明 ガラス 9.4%	透明 ガラス 9.4%	透明 ガラス 9.4%	透明 ガラス 9.4%	透明 ガラス 9.4%	透明 ガラス 9.4%	透明 ガラス 9.4%	透明 ガラス 9.4%	透明 ガラス 9.4%
9	附属金物	クレセント	クレセント	クレセント	クレセント	クレセント	クレセント	クレセント	クレセント	クレセント



註 硝子は、秋田県



1	記号	⑥	⑦	⑧	⑨	⑩	⑪	⑫
2		天袋 4.5帖	天袋 4.5帖	下足棚 支脚	洋扉入 4.5帖	店舗	4.780 (2.800)	9.190
3								
4	形式	引違い片開き	引違い片開き	引違い片開き	引違い片開き	引違い片開き	引違い片開き	引違い片開き
5	箇所	8.1	8.1	8.1	8.1	1.6	1.6	1.6
6	見込	9.2	2.4	2.4	2.4	8.0	8.0	8.0
7	W・H	1.550 x 0.470	0.900 x 0.470	0.850 x 0.800	0.800 x 1.050	0.800 x 1.040	4.780 x 2.550	9.190 x 2.070
8	硝子	新硝子紙	新硝子紙	新硝子紙	新硝子紙	新硝子紙	新硝子紙	新硝子紙
9	附属金物	新硝子紙	新硝子紙	新硝子紙	新硝子紙	新硝子紙	新硝子紙	新硝子紙

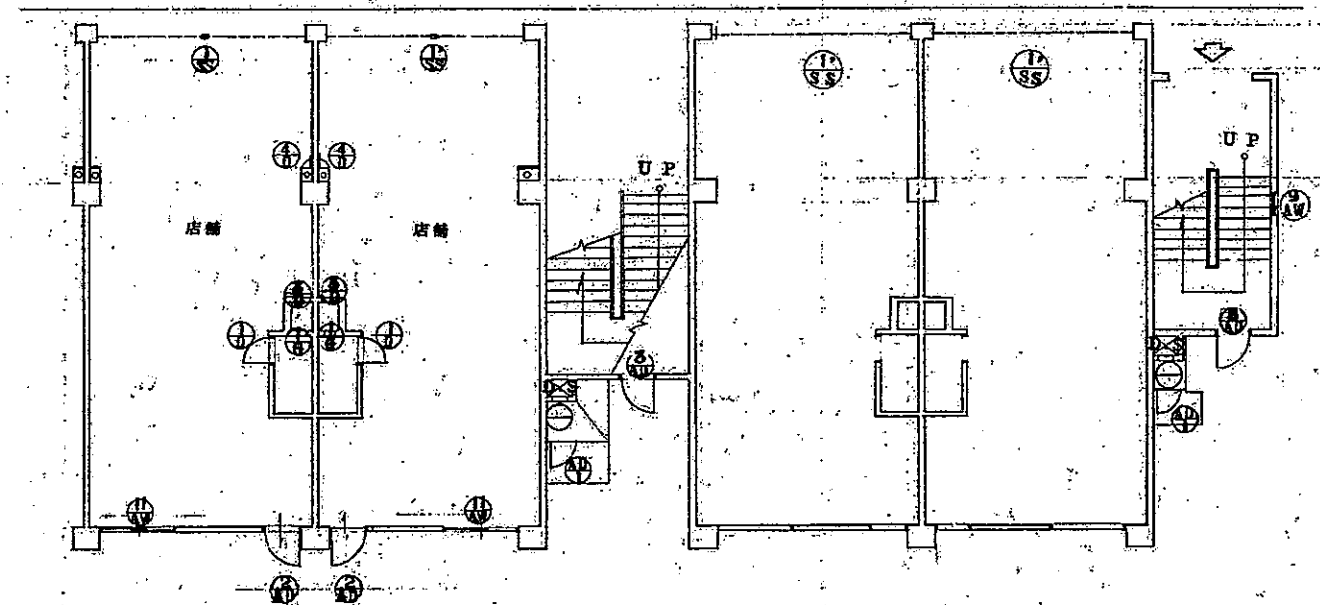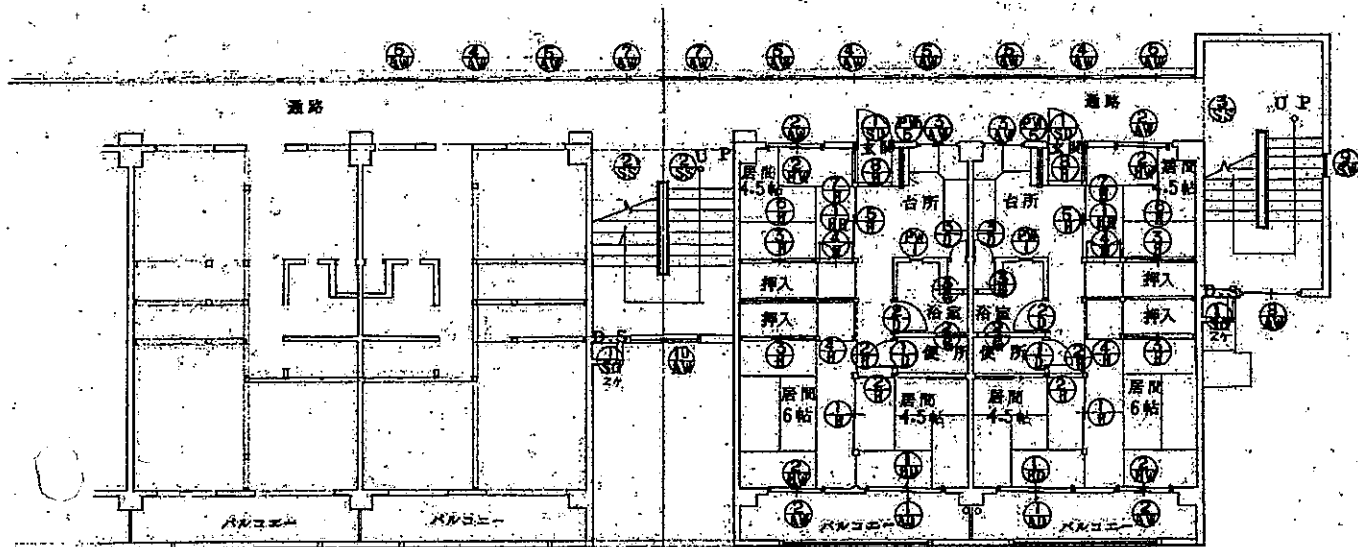




1	記号	⑬	⑭
2		引違い片開き	引違い片開き
3			
4	形式	引違い片開き	引違い片開き
5	箇所	1	1
6	見込	5.8	5.8
7	W・H	1.200 x 0.900	0.800 x 1.800
8	硝子	ラフワイヤ 6.8mm	ラフワイヤ 6.8mm
9	附属金物	クレセント、水切板	水切板、モロフ、リバー、ストッパー等

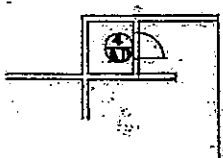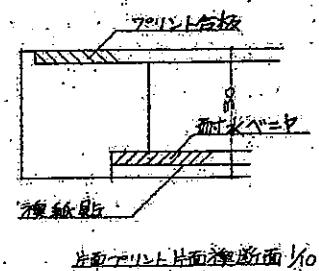


☐ 工事名称: 〇〇ビル 〇〇号
☐ 図面名称: 建具表 尺 1/40
☐ 設計: 〇〇
☒ 余西建築設計研究所 〇〇
 本図は設計図であり、施工図ではありません。

NO. 23

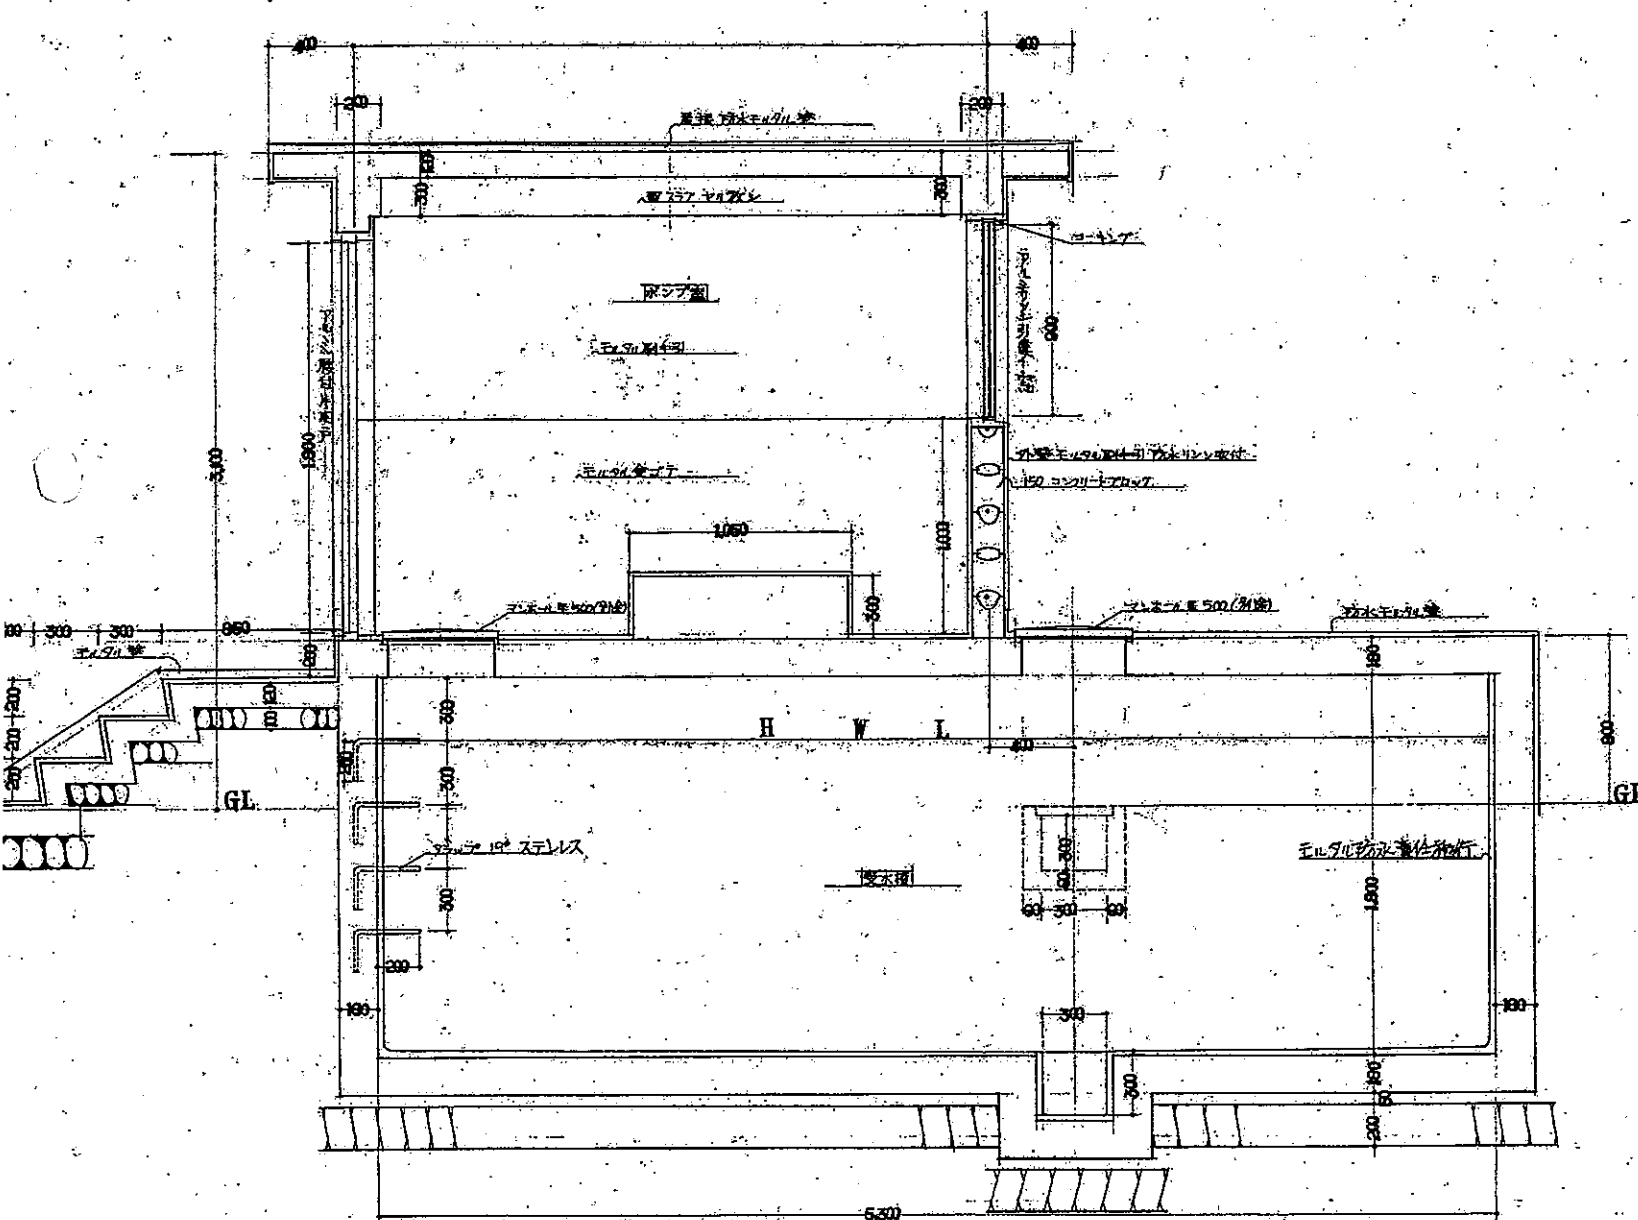


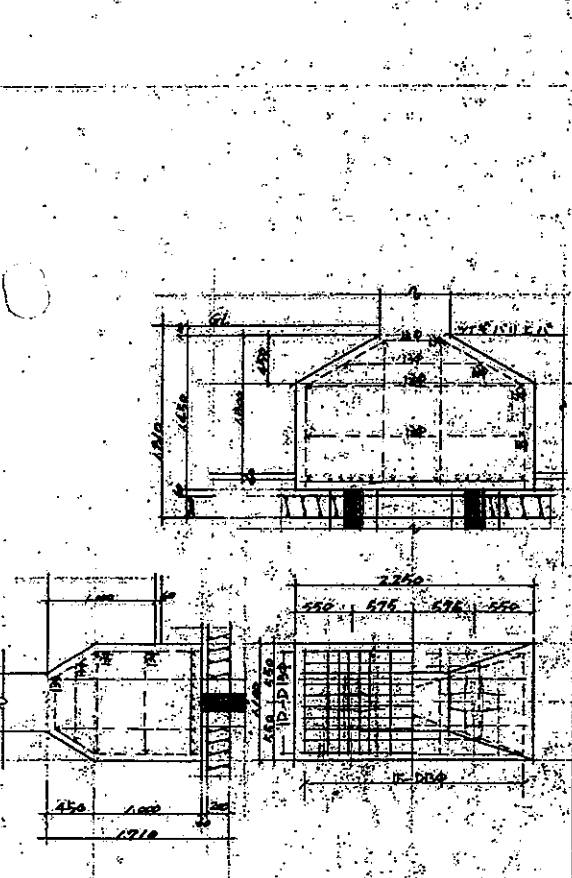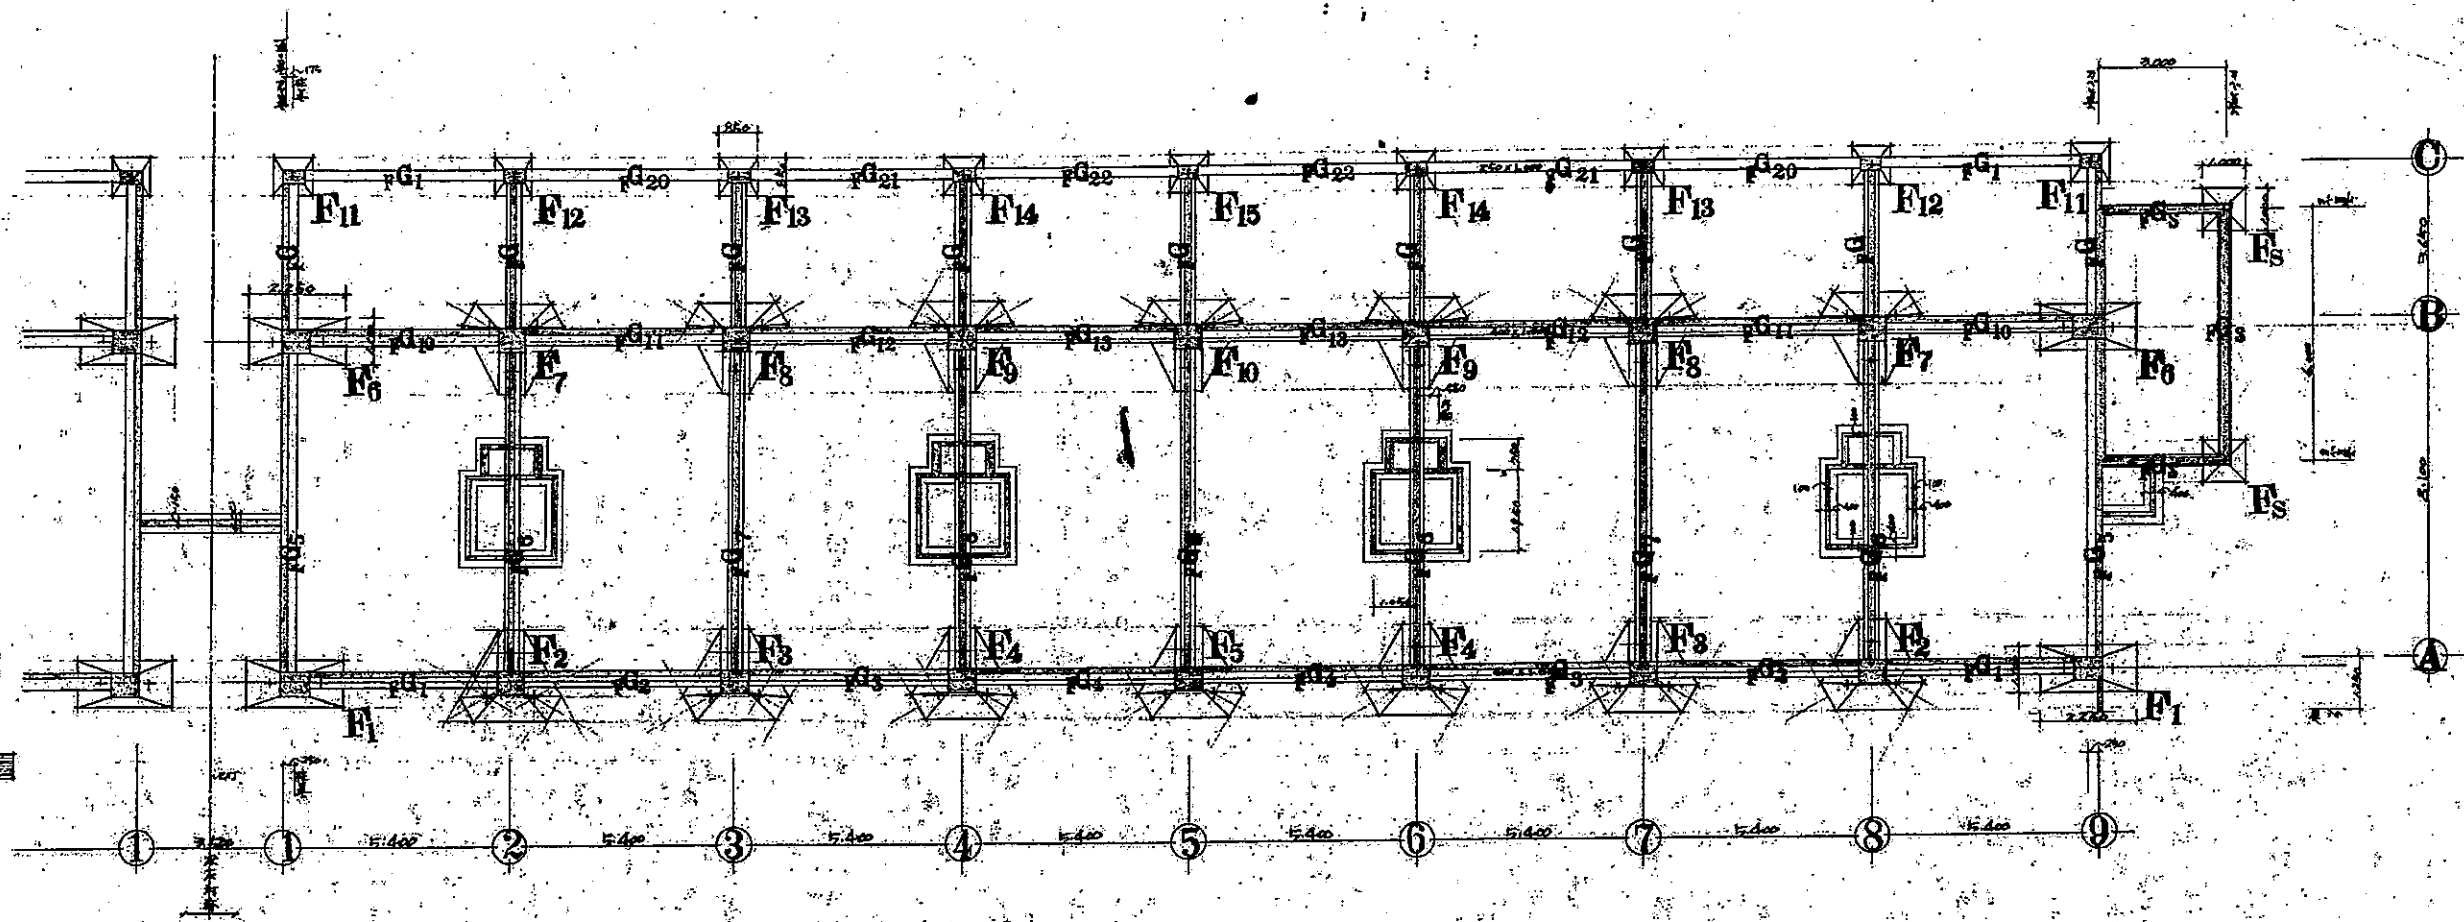


符号 F1
100% 100% (A) 450mm x 1000mm 2本

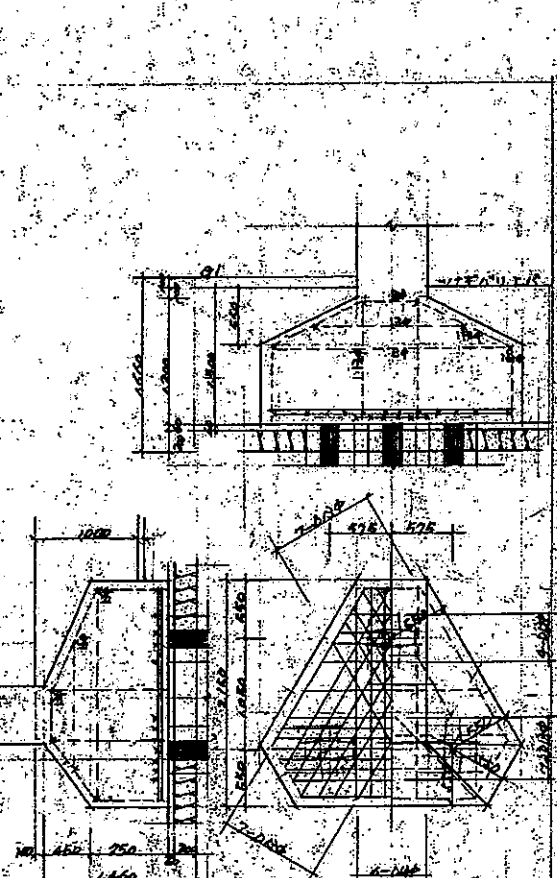

符号 F2 4 7 9
100% 100% (A) 450mm x 1000mm 3本

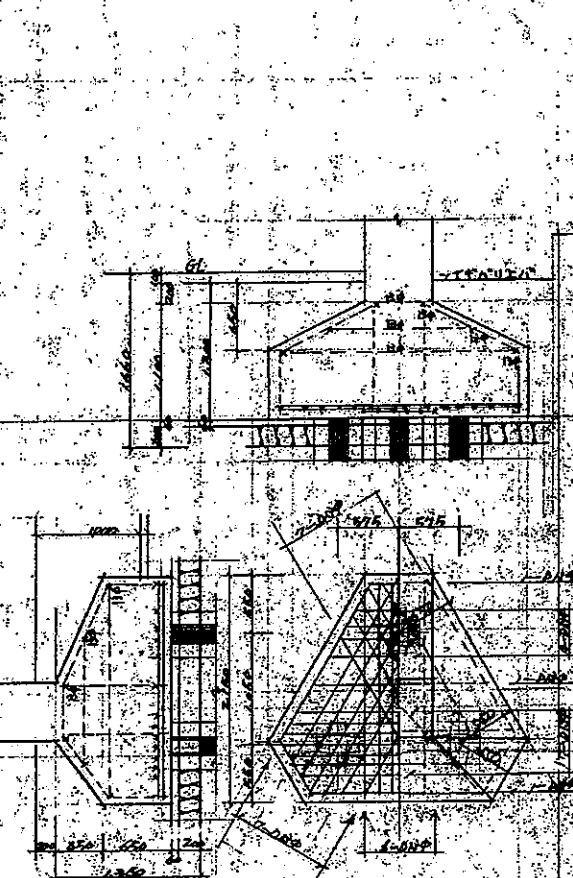


符号 F3 5 8 10
100% 100% (A) 450mm x 1000mm 3本

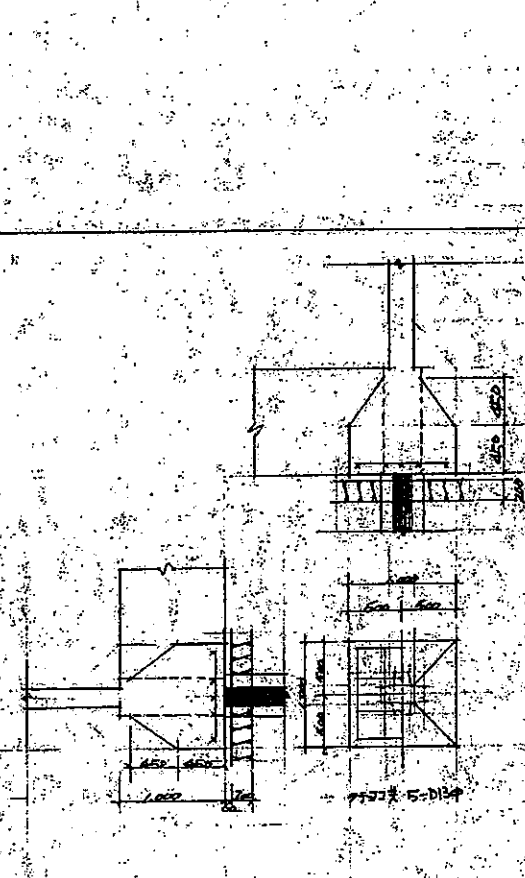

符号 F11
100% 100% (A) 450mm x 1000mm 1本

材料	SD30	SR24
φ	D10	90
×	D13	180
○	D16	180
●	D19	190
◇	D22	220


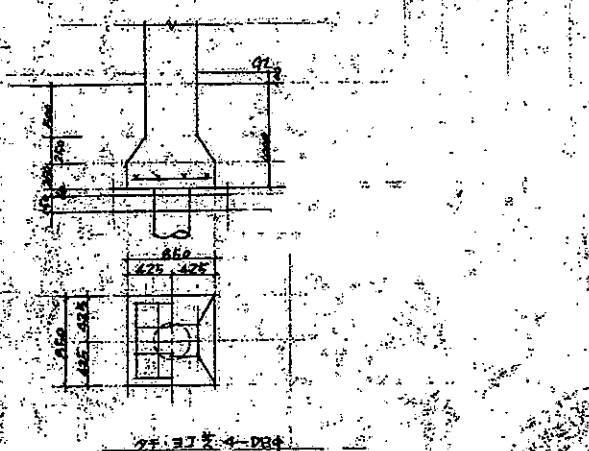


符号 F12 13 14 15
100% 100% (A) 450mm x 1000mm 1本

☐ 工本名 1-1-1
☐ 図名 基礎伏図と配筋の図
☐ 設計 余西建築設計研究所
 余西建築設計研究所 余西建築設計研究所 余西建築設計研究所
 余西建築設計研究所 余西建築設計研究所 余西建築設計研究所



NO 100/40 B-1

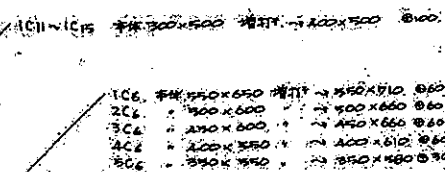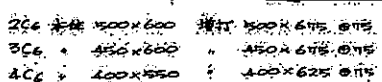

例
 (コングリト上上)
 (コングリト)
 (上上コングリト) + (コングリト上上)
 (コングリト上上)
 例
 南北 陸軍省 陸軍大臣 陸軍省
 2419 ~ 2422 陸軍省 陸軍大臣
 2419 ~ 2422 陸軍省 陸軍大臣
 2419 ~ 2422 陸軍省 陸軍大臣




☐ 工事名第 40 - 番 - 14 号
 (第一号一富士山特別東東在(地)建築工事)

☐ 図面名称 1-5 階 伏 図 縮 尺 $\frac{1}{100}$


☐ 設 計 _____ 年 月 日

 余西建築設計研究所 (有)限会社 東京

余西建設事務所(株)大阪 二重橋南口通角田ビル 西本町四

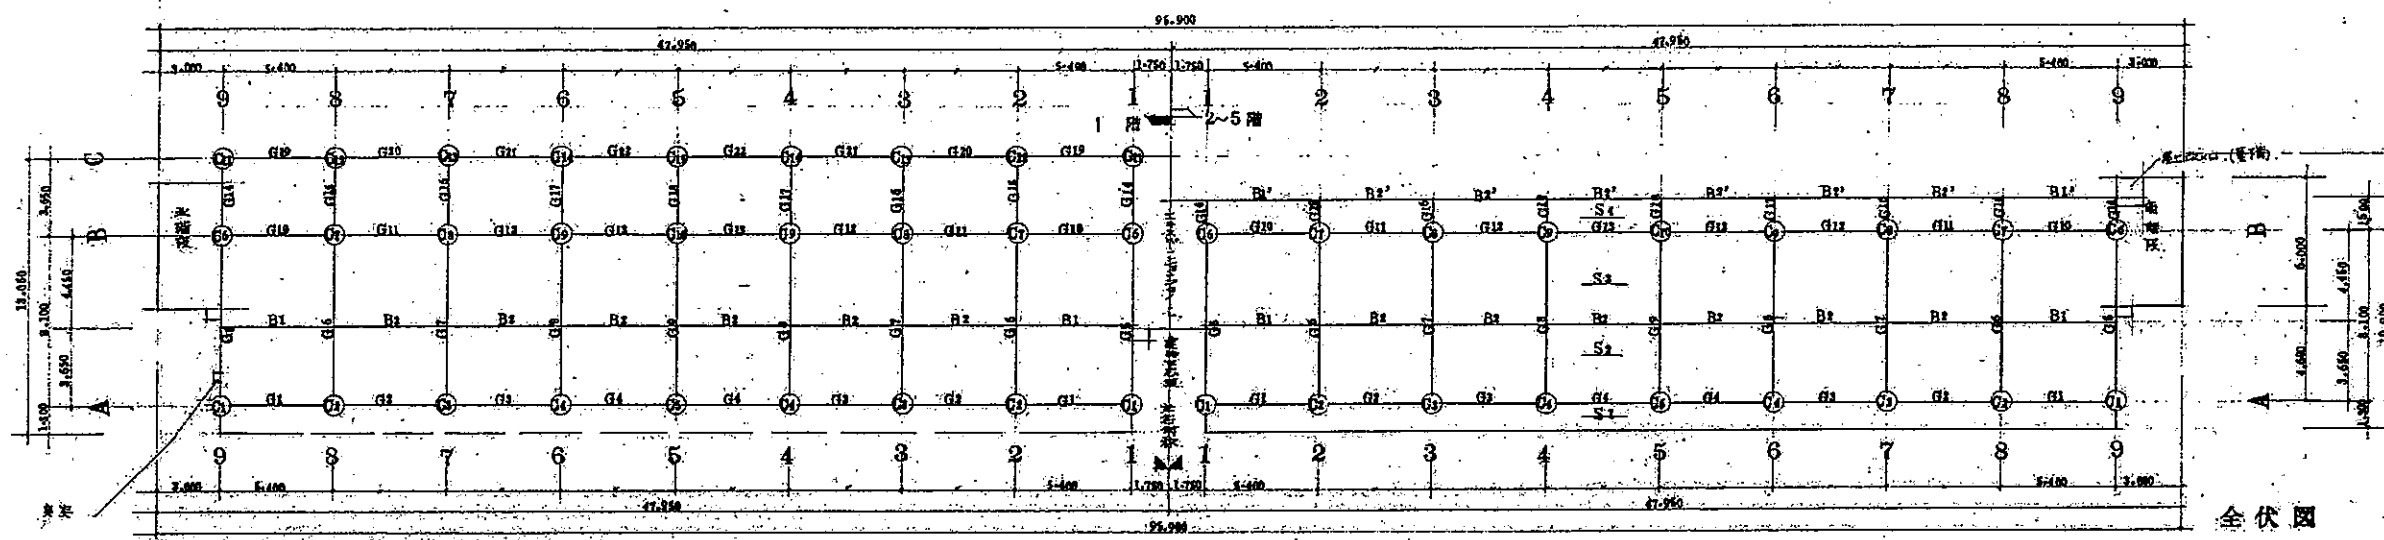

全伏図

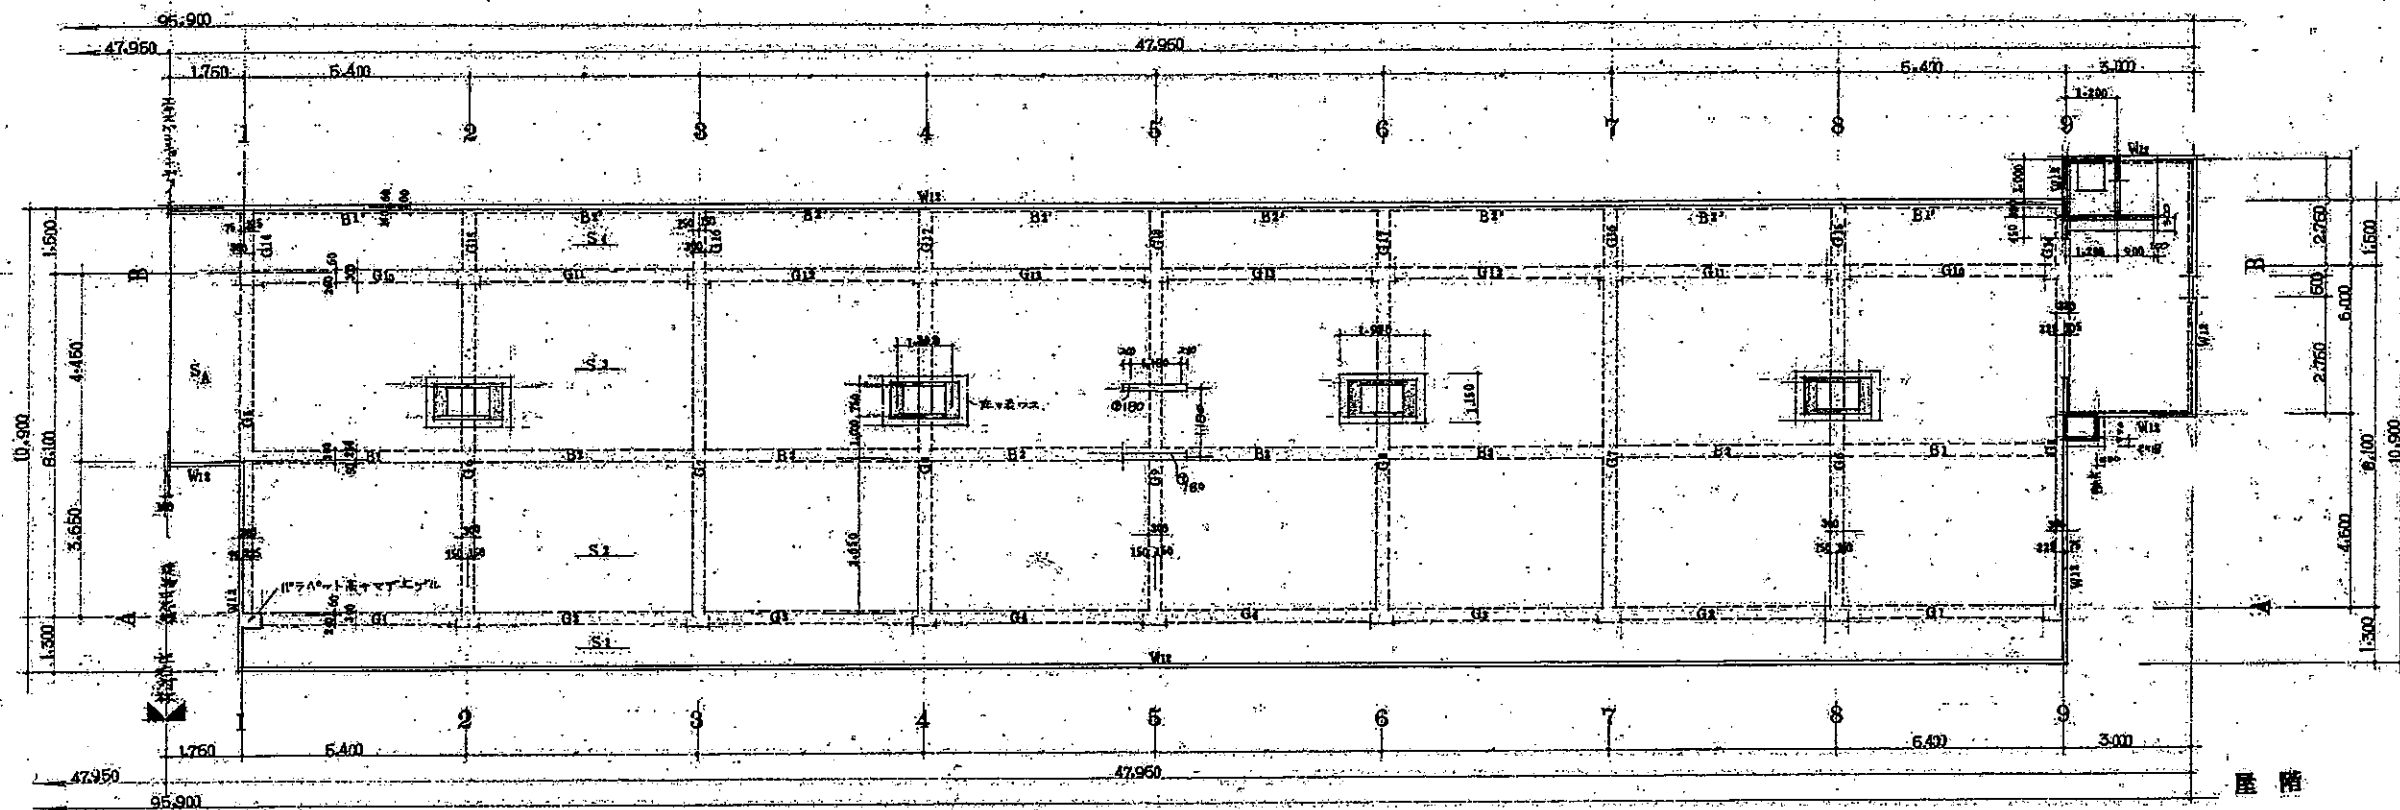

屋階



☐ 工事名称 40-1-14号
 (西一宮一富山府特別農産地) 建築工事
☐ 図面名称 屋階伏図 縮尺 1/100 200
☐ 設計 年 月 日
☒ 余西建築設計研究所 富山・東京
 余西建築設計研究所(富山) 余西建築設計研究所(東京)

		C ₁	C ₂	C ₃	C ₄	C ₅
5階	断面					
4階	断面					
3階	断面					
2階	断面					
1階	断面(左側)					
	断面(右側)					

		C ₆	C ₇	C ₈	C ₉	C ₁₀
5階	断面					
4階	断面					
3階	断面					
2階	断面					
1階	断面(左側)					
	断面(右側)					


		G ₁	G ₂	G _{3,4}	G ₁₀	G ₁₁	G _{12,13}	G _{5,6,7,8,9}	G ₁₄₋₁₈
R階	断面								
5階	断面								
4階	断面								同上
3階	断面								同上
2階	断面								
F階	断面								

		G ₁₉	G ₂₀	G _{21,22}
2階	断面			
F階	断面			

		C ₁₁	C ₁₂	C ₁₃	C ₁₄	C ₁₅
1階	断面(左側)					
	断面(右側)					

		B ₁	B ₂
R階	断面		
5階	断面		


		B ₁ B ₂	B ₁ B ₂
5階	断面		
3階	断面		

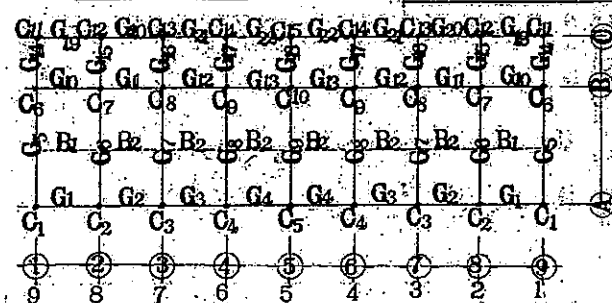


天橋本線
 HOOP: ALL 250 OC
 DHOOP: ALL 750 OC
 STP: ALL 250 OC

SD30: 梁下筋は基礎へは使用
 SR24: 上記鉄筋以外全て使用

3 5-7-7

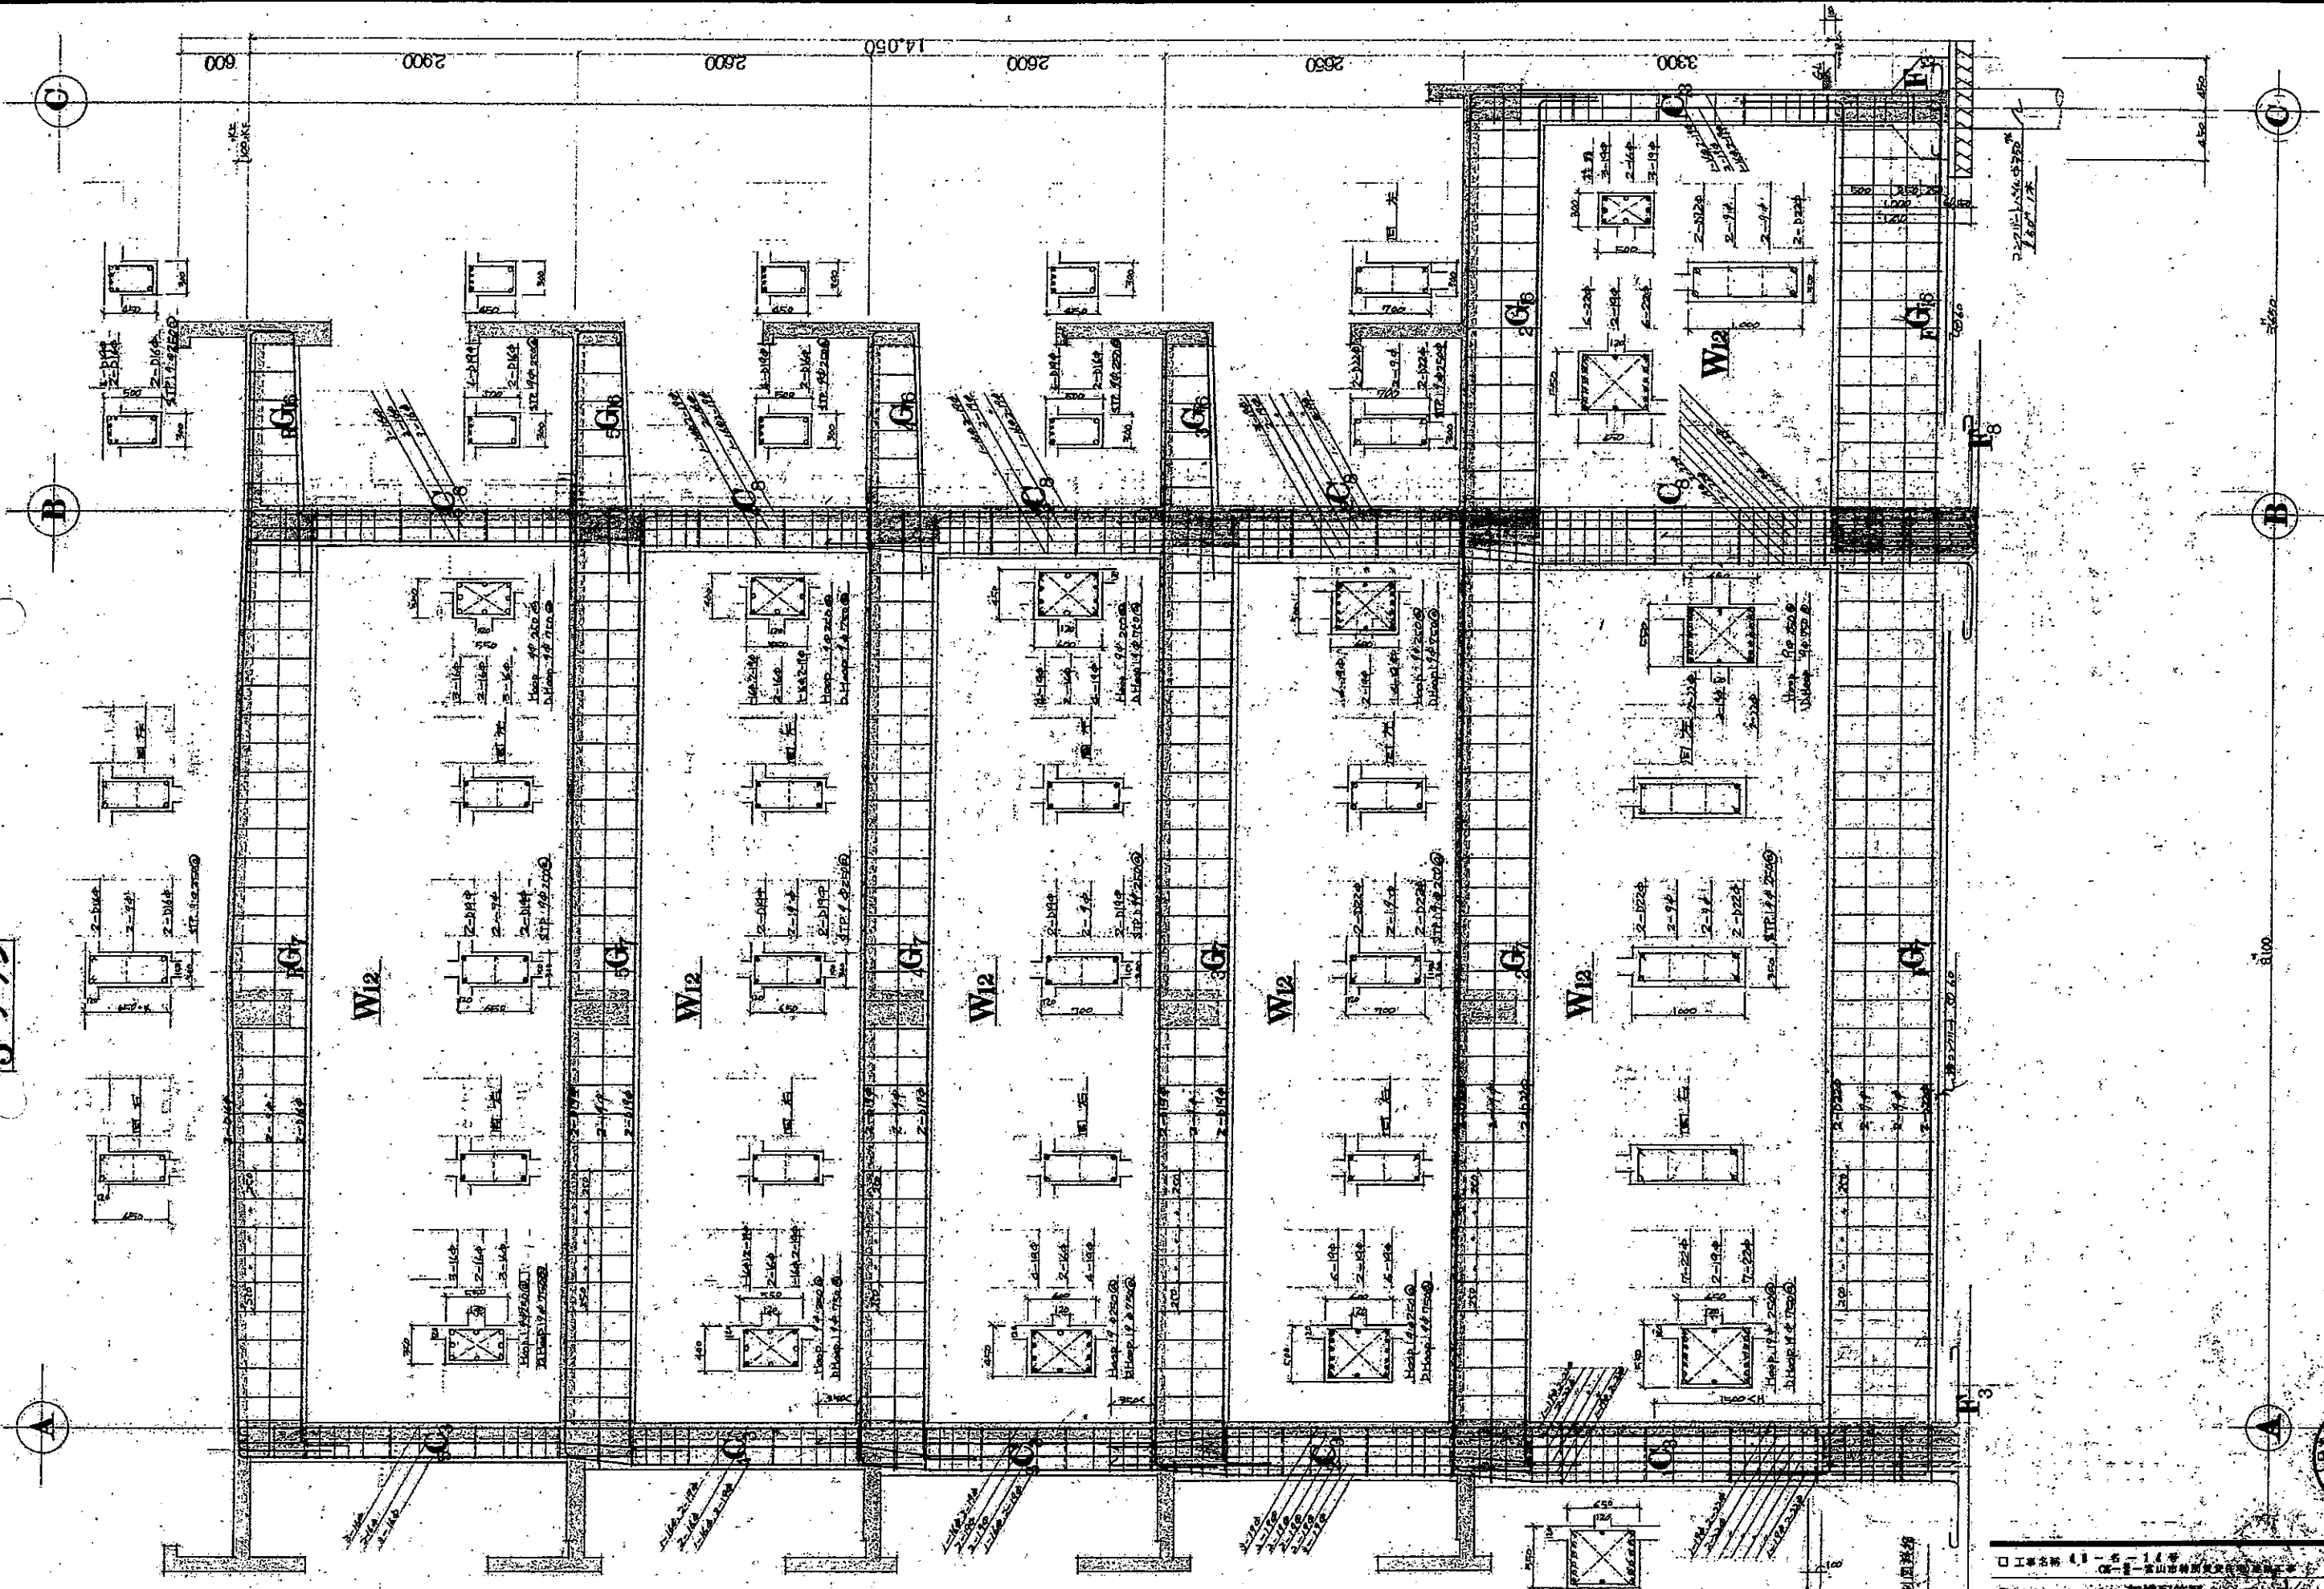



NO 5
B 5
年月日
余西建築設計研究所
余西建築設計研究所
余西建築設計研究所

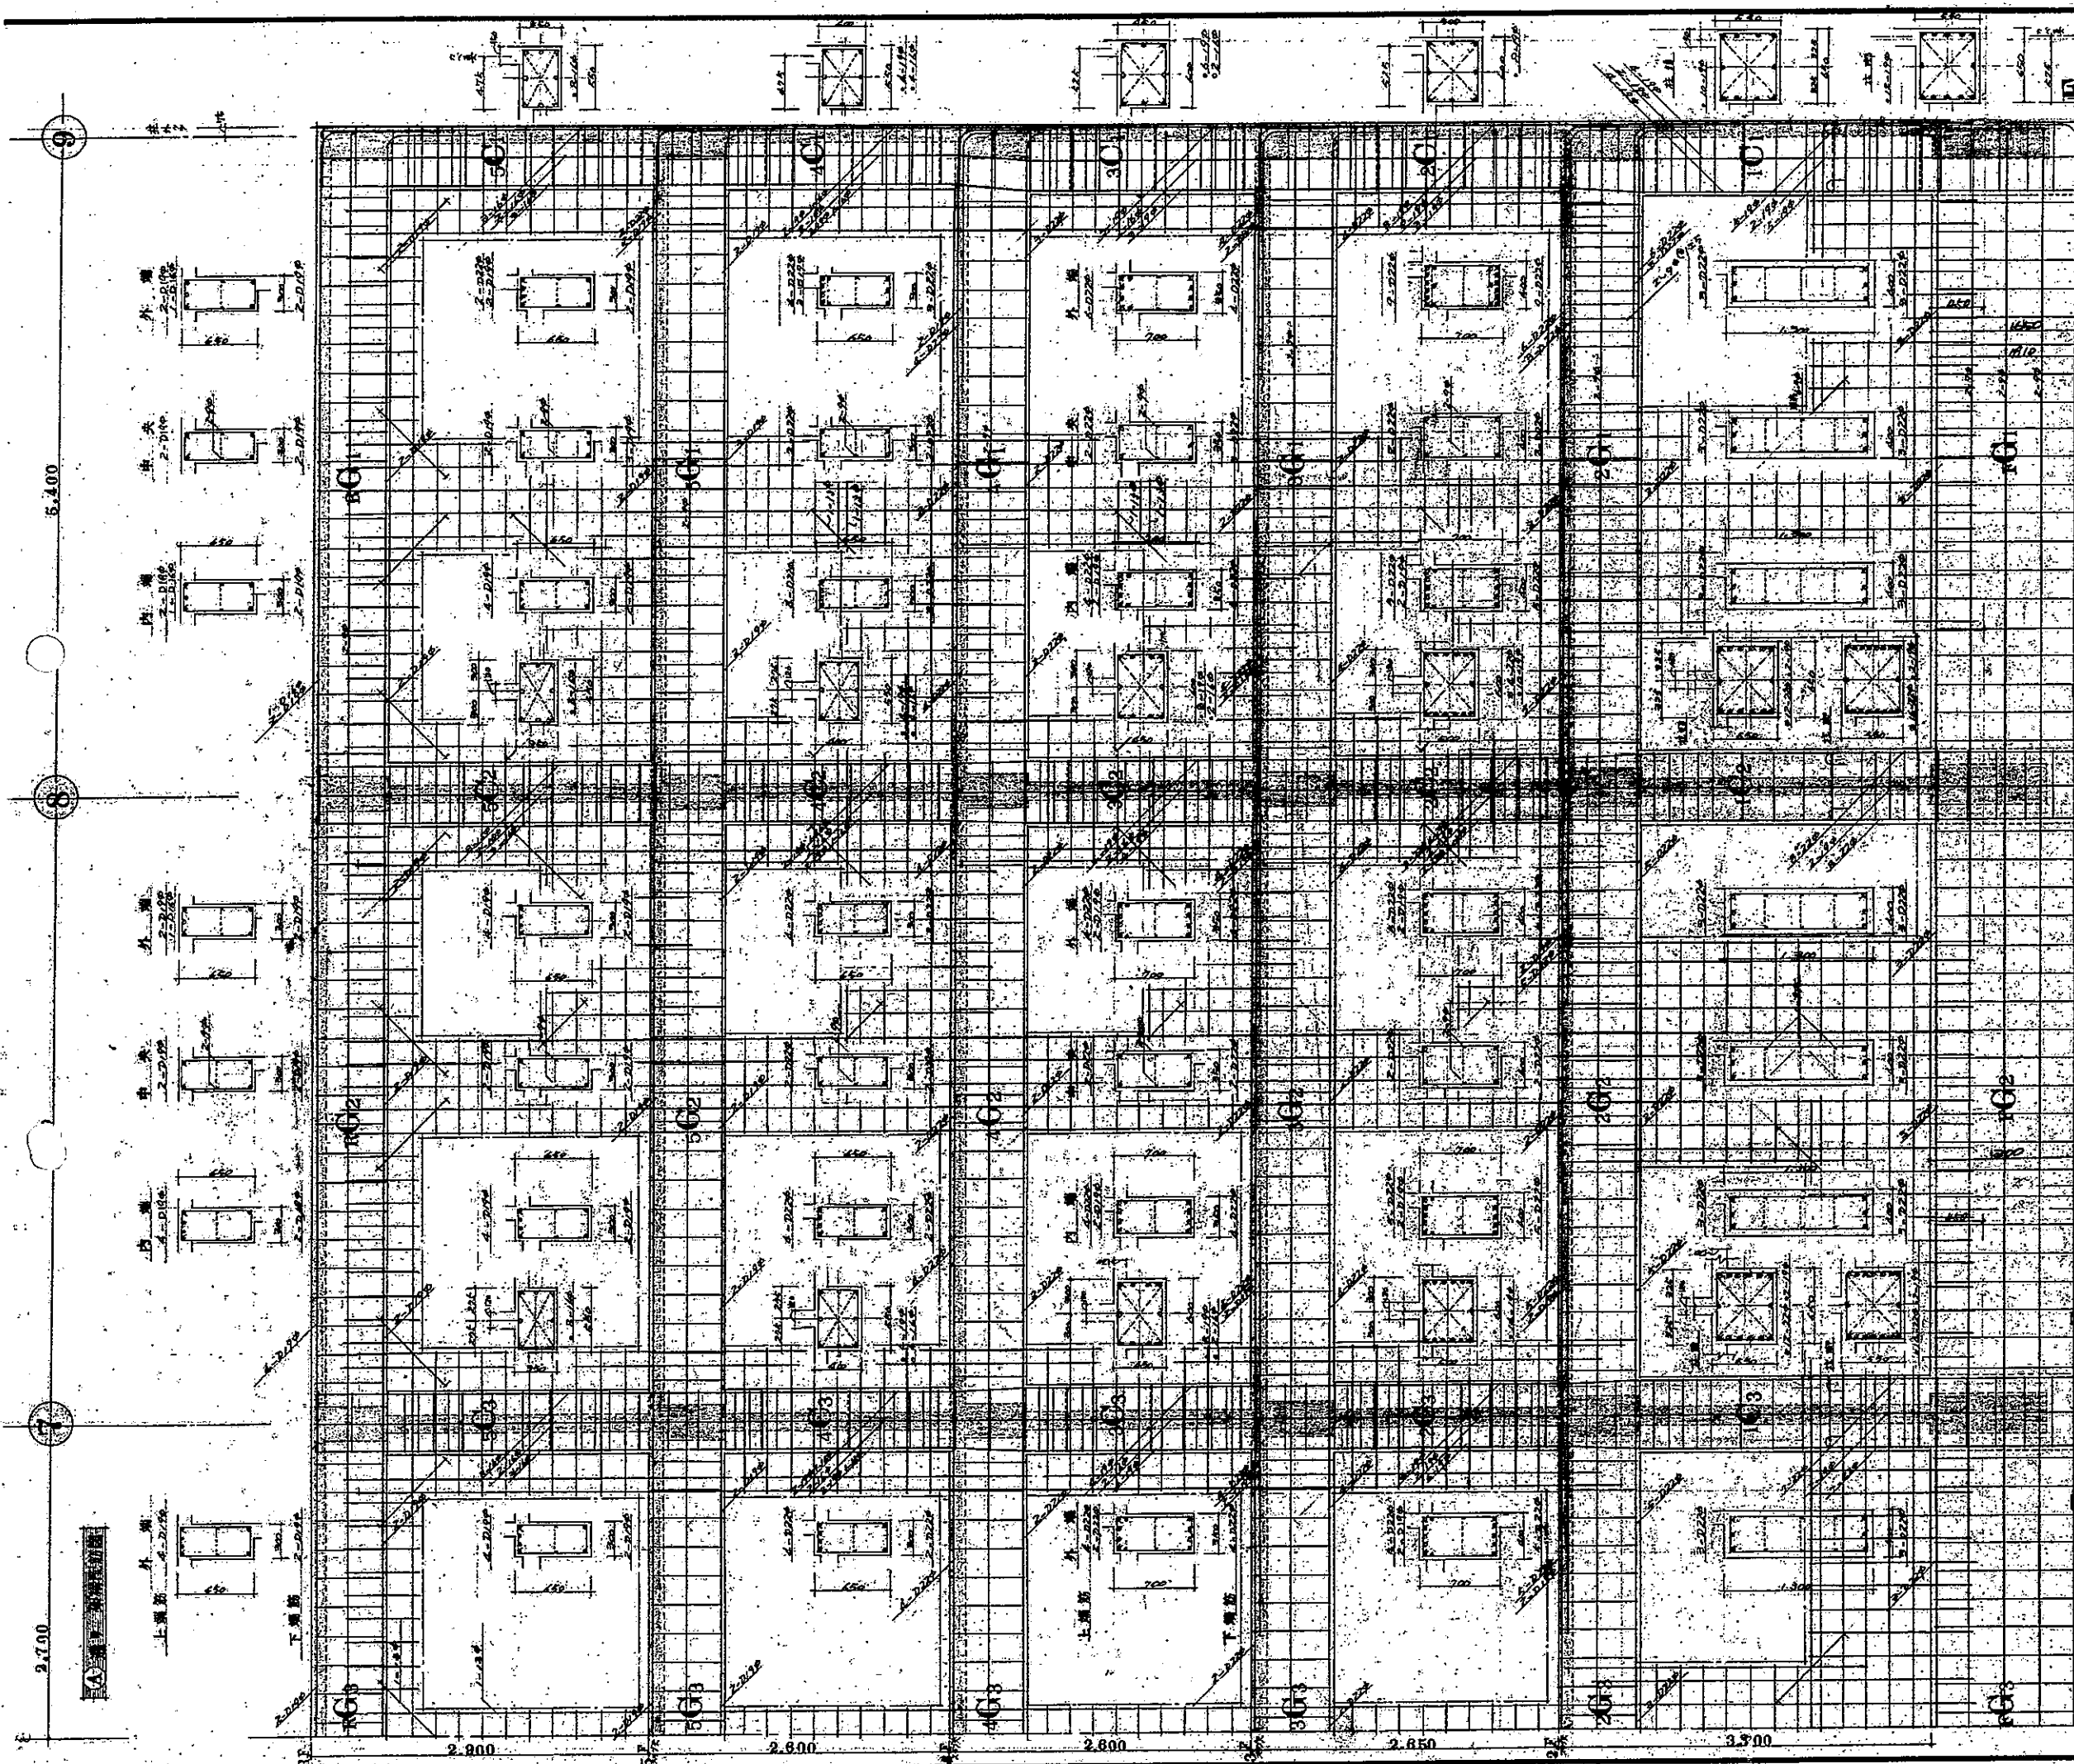

1	Plan: 1/50	Section: 1/20	Detail: 1/10	Scale: 1/100
2	Plan: 1/50	Section: 1/20	Detail: 1/10	Scale: 1/100
3	Plan: 1/50	Section: 1/20	Detail: 1/10	Scale: 1/100






□ 工程名称: 40-5-11号
□ 设计单位: 余西建筑设计研究所
□ 设计人: 余西
□ 审核人: 余西
□ 日期: 2000.10.10
□ 比例: 1/50
□ 图号: NO. B.6
余西建筑设计研究所
地址: 山东省济南市经二路123号
电话: 0531-1234567

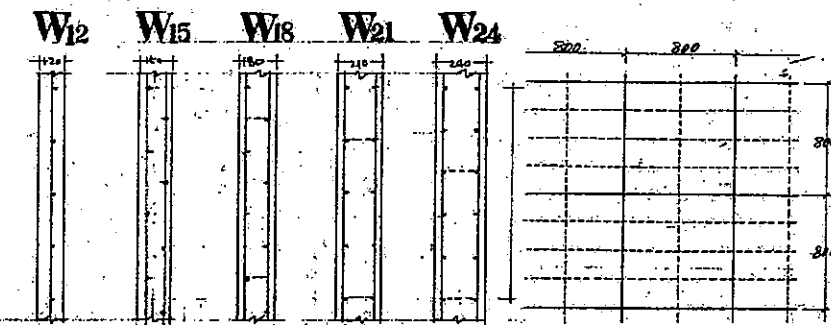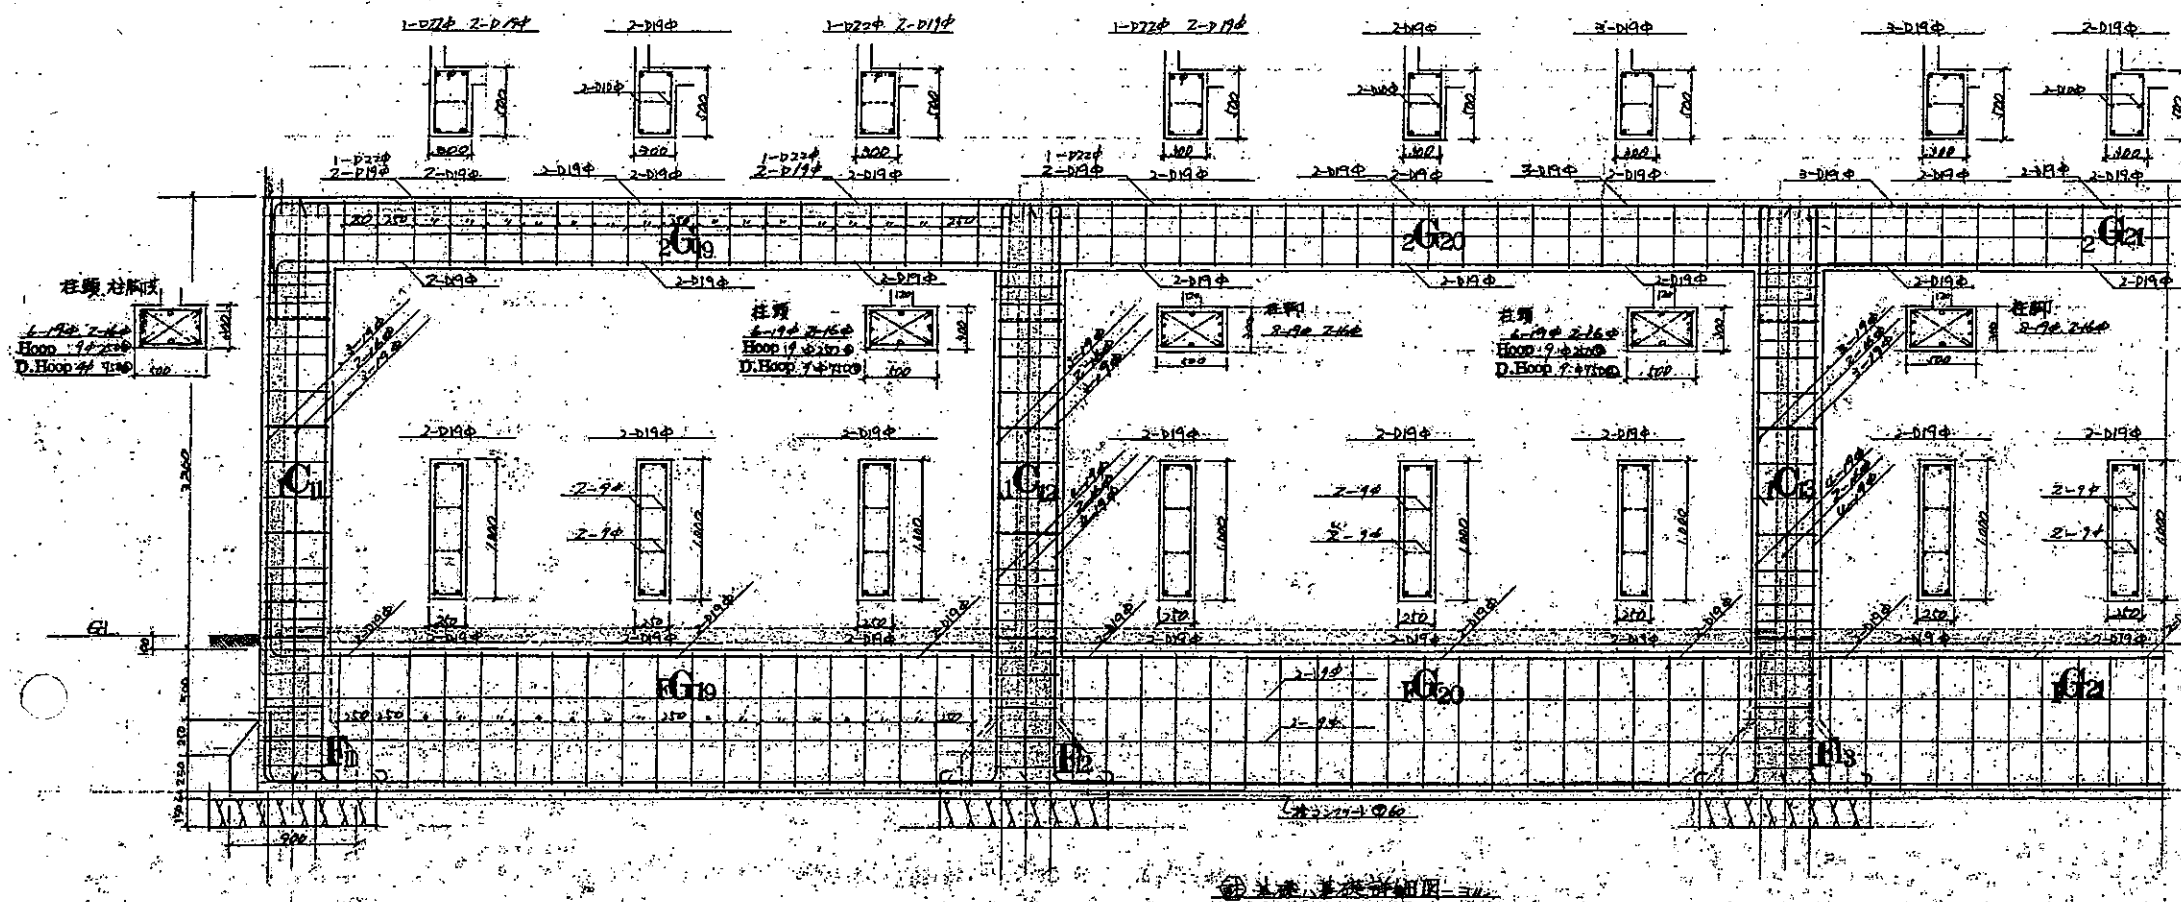

$\frac{9 \times 7 + 8}{9 \times 7} = \frac{63+8}{63}$




學問の道

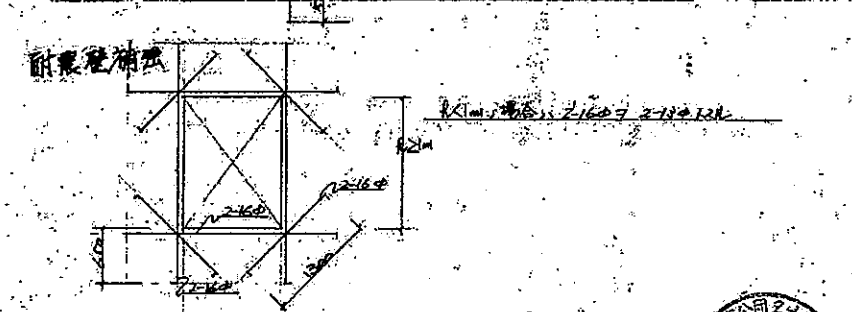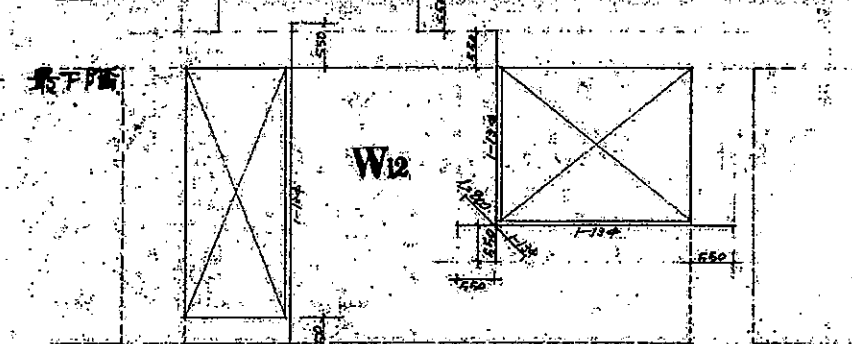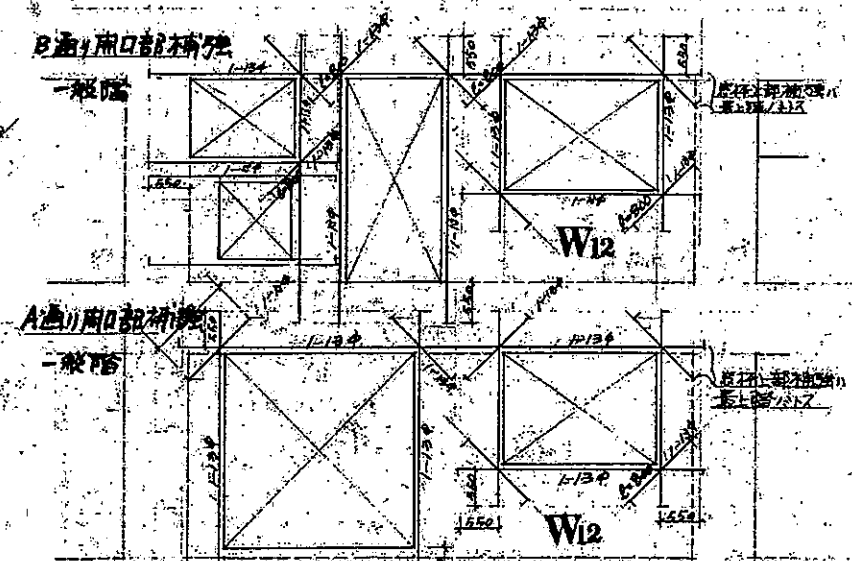


(1) 距梁以外，壁中厚 $\frac{1}{2}D$ ， $H=H_1+H_2$ ，上圈 $=B_1L_1$ （因之柱采何形）隔角 $\times$
侧边 $\times$ 有略示。








☐ 工事名称 第一号、第一号
 (第一号、富山市特別災害救助) 建築工事
☐ 図面名称 架橋配筋図 C 通り、配筋ノット 1/30
☐ 設計 年 月 日
 余西建築設計研究所 山 東京

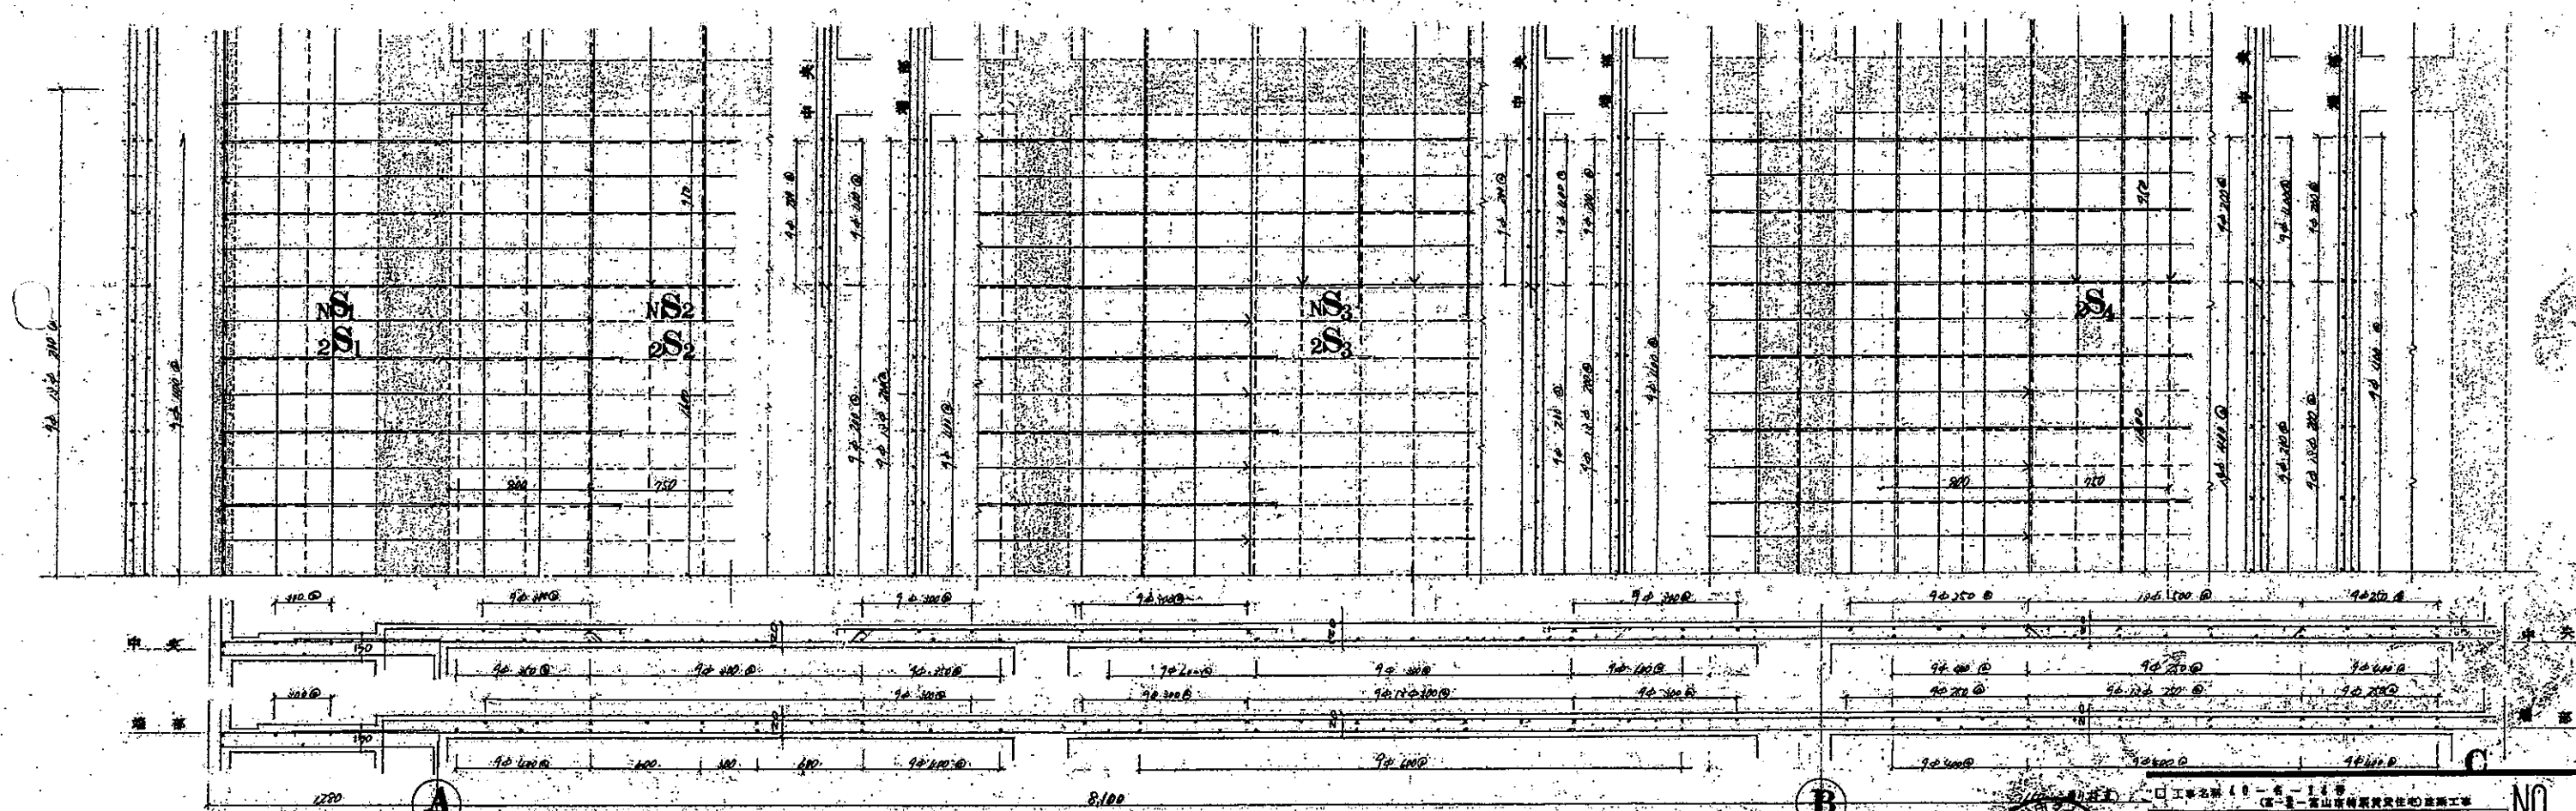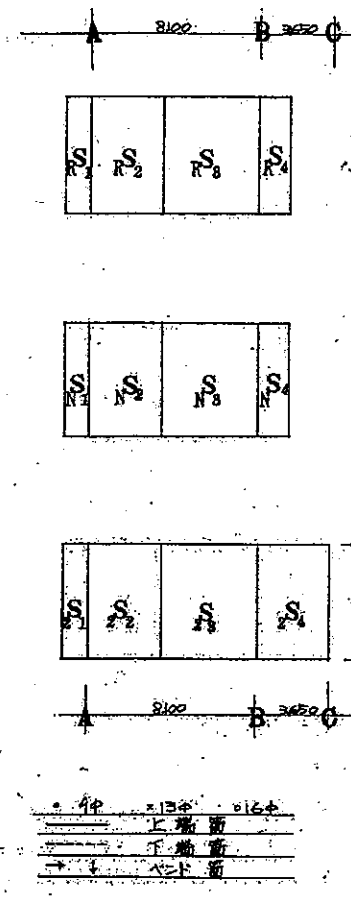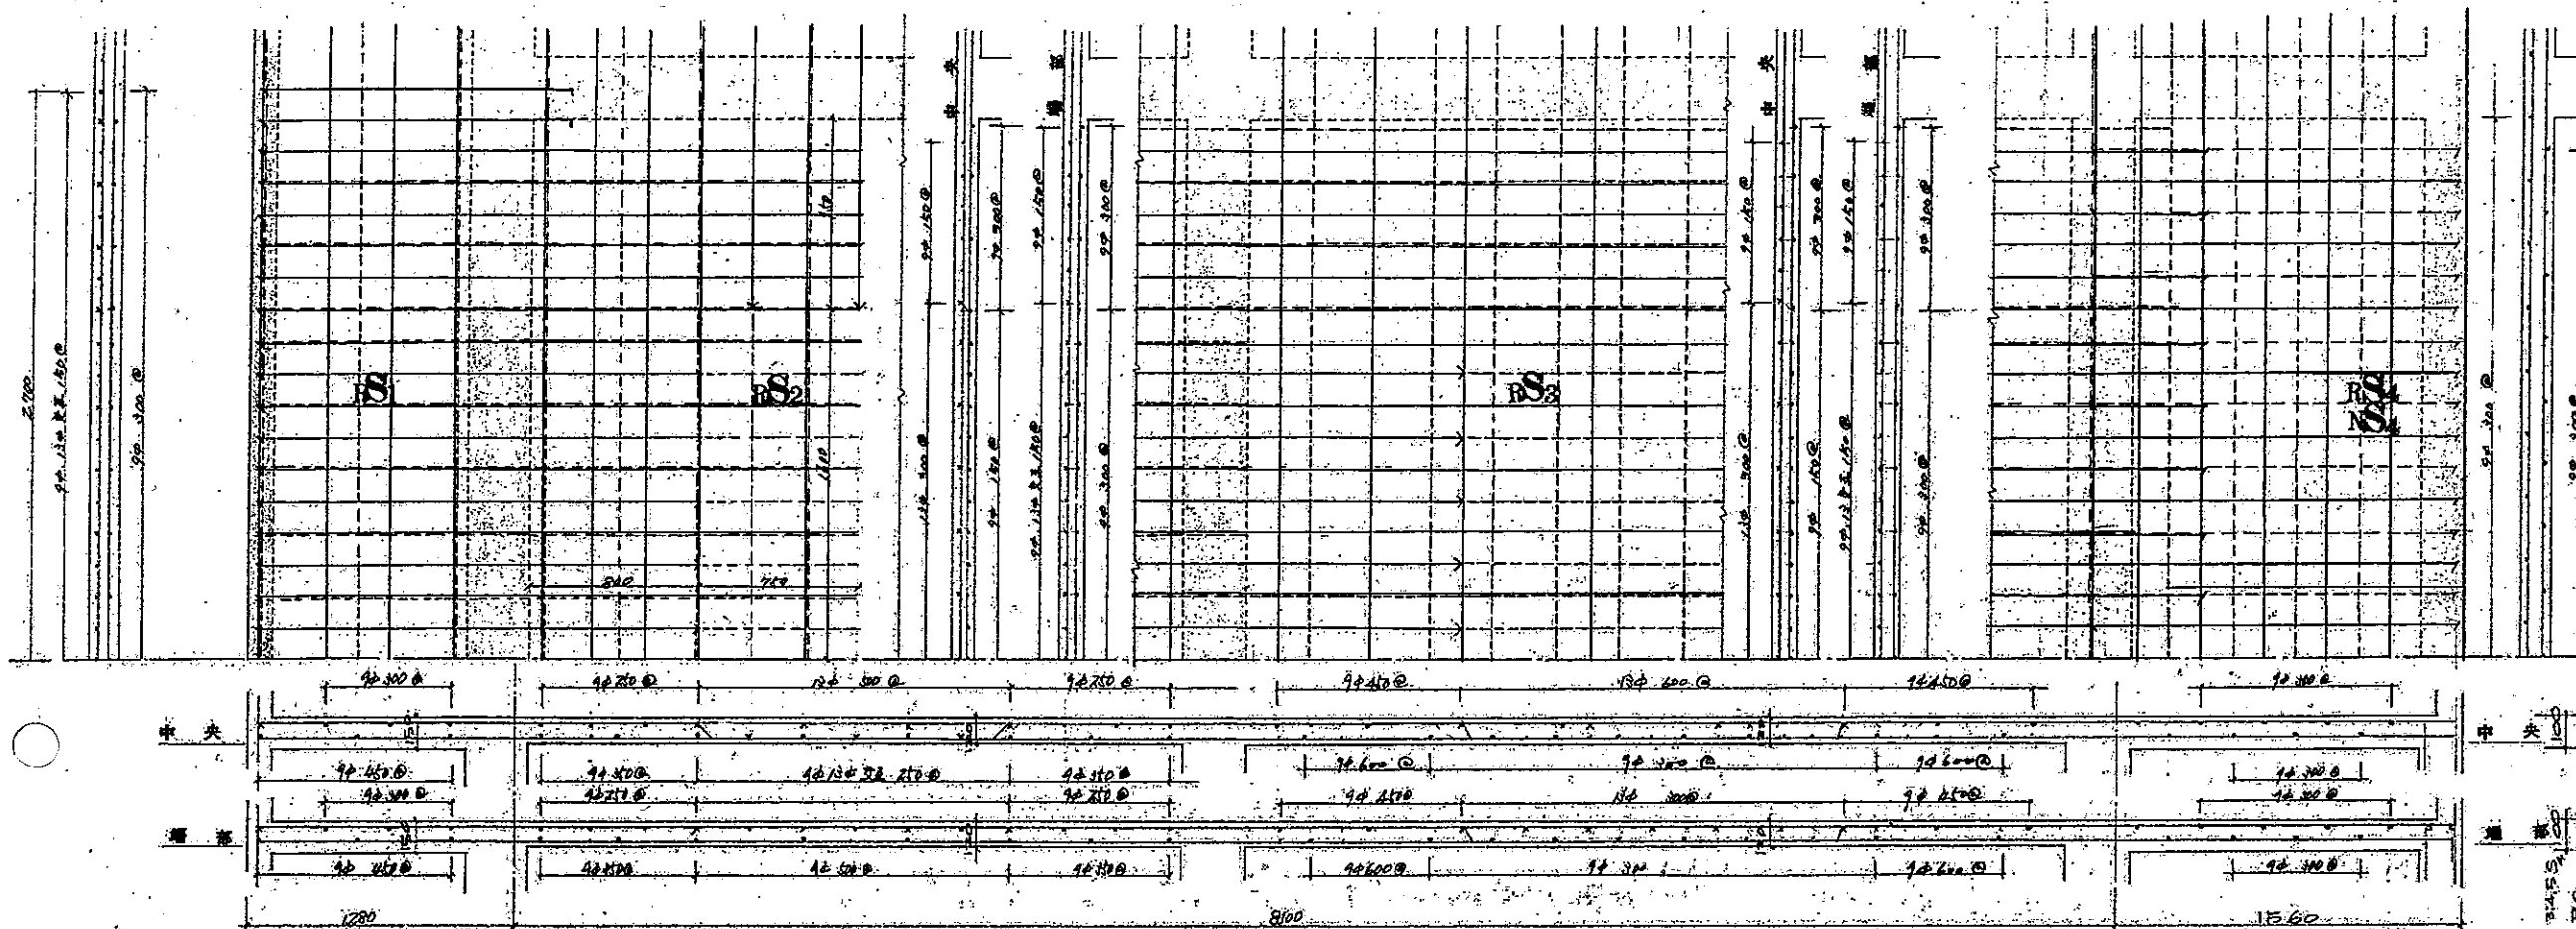

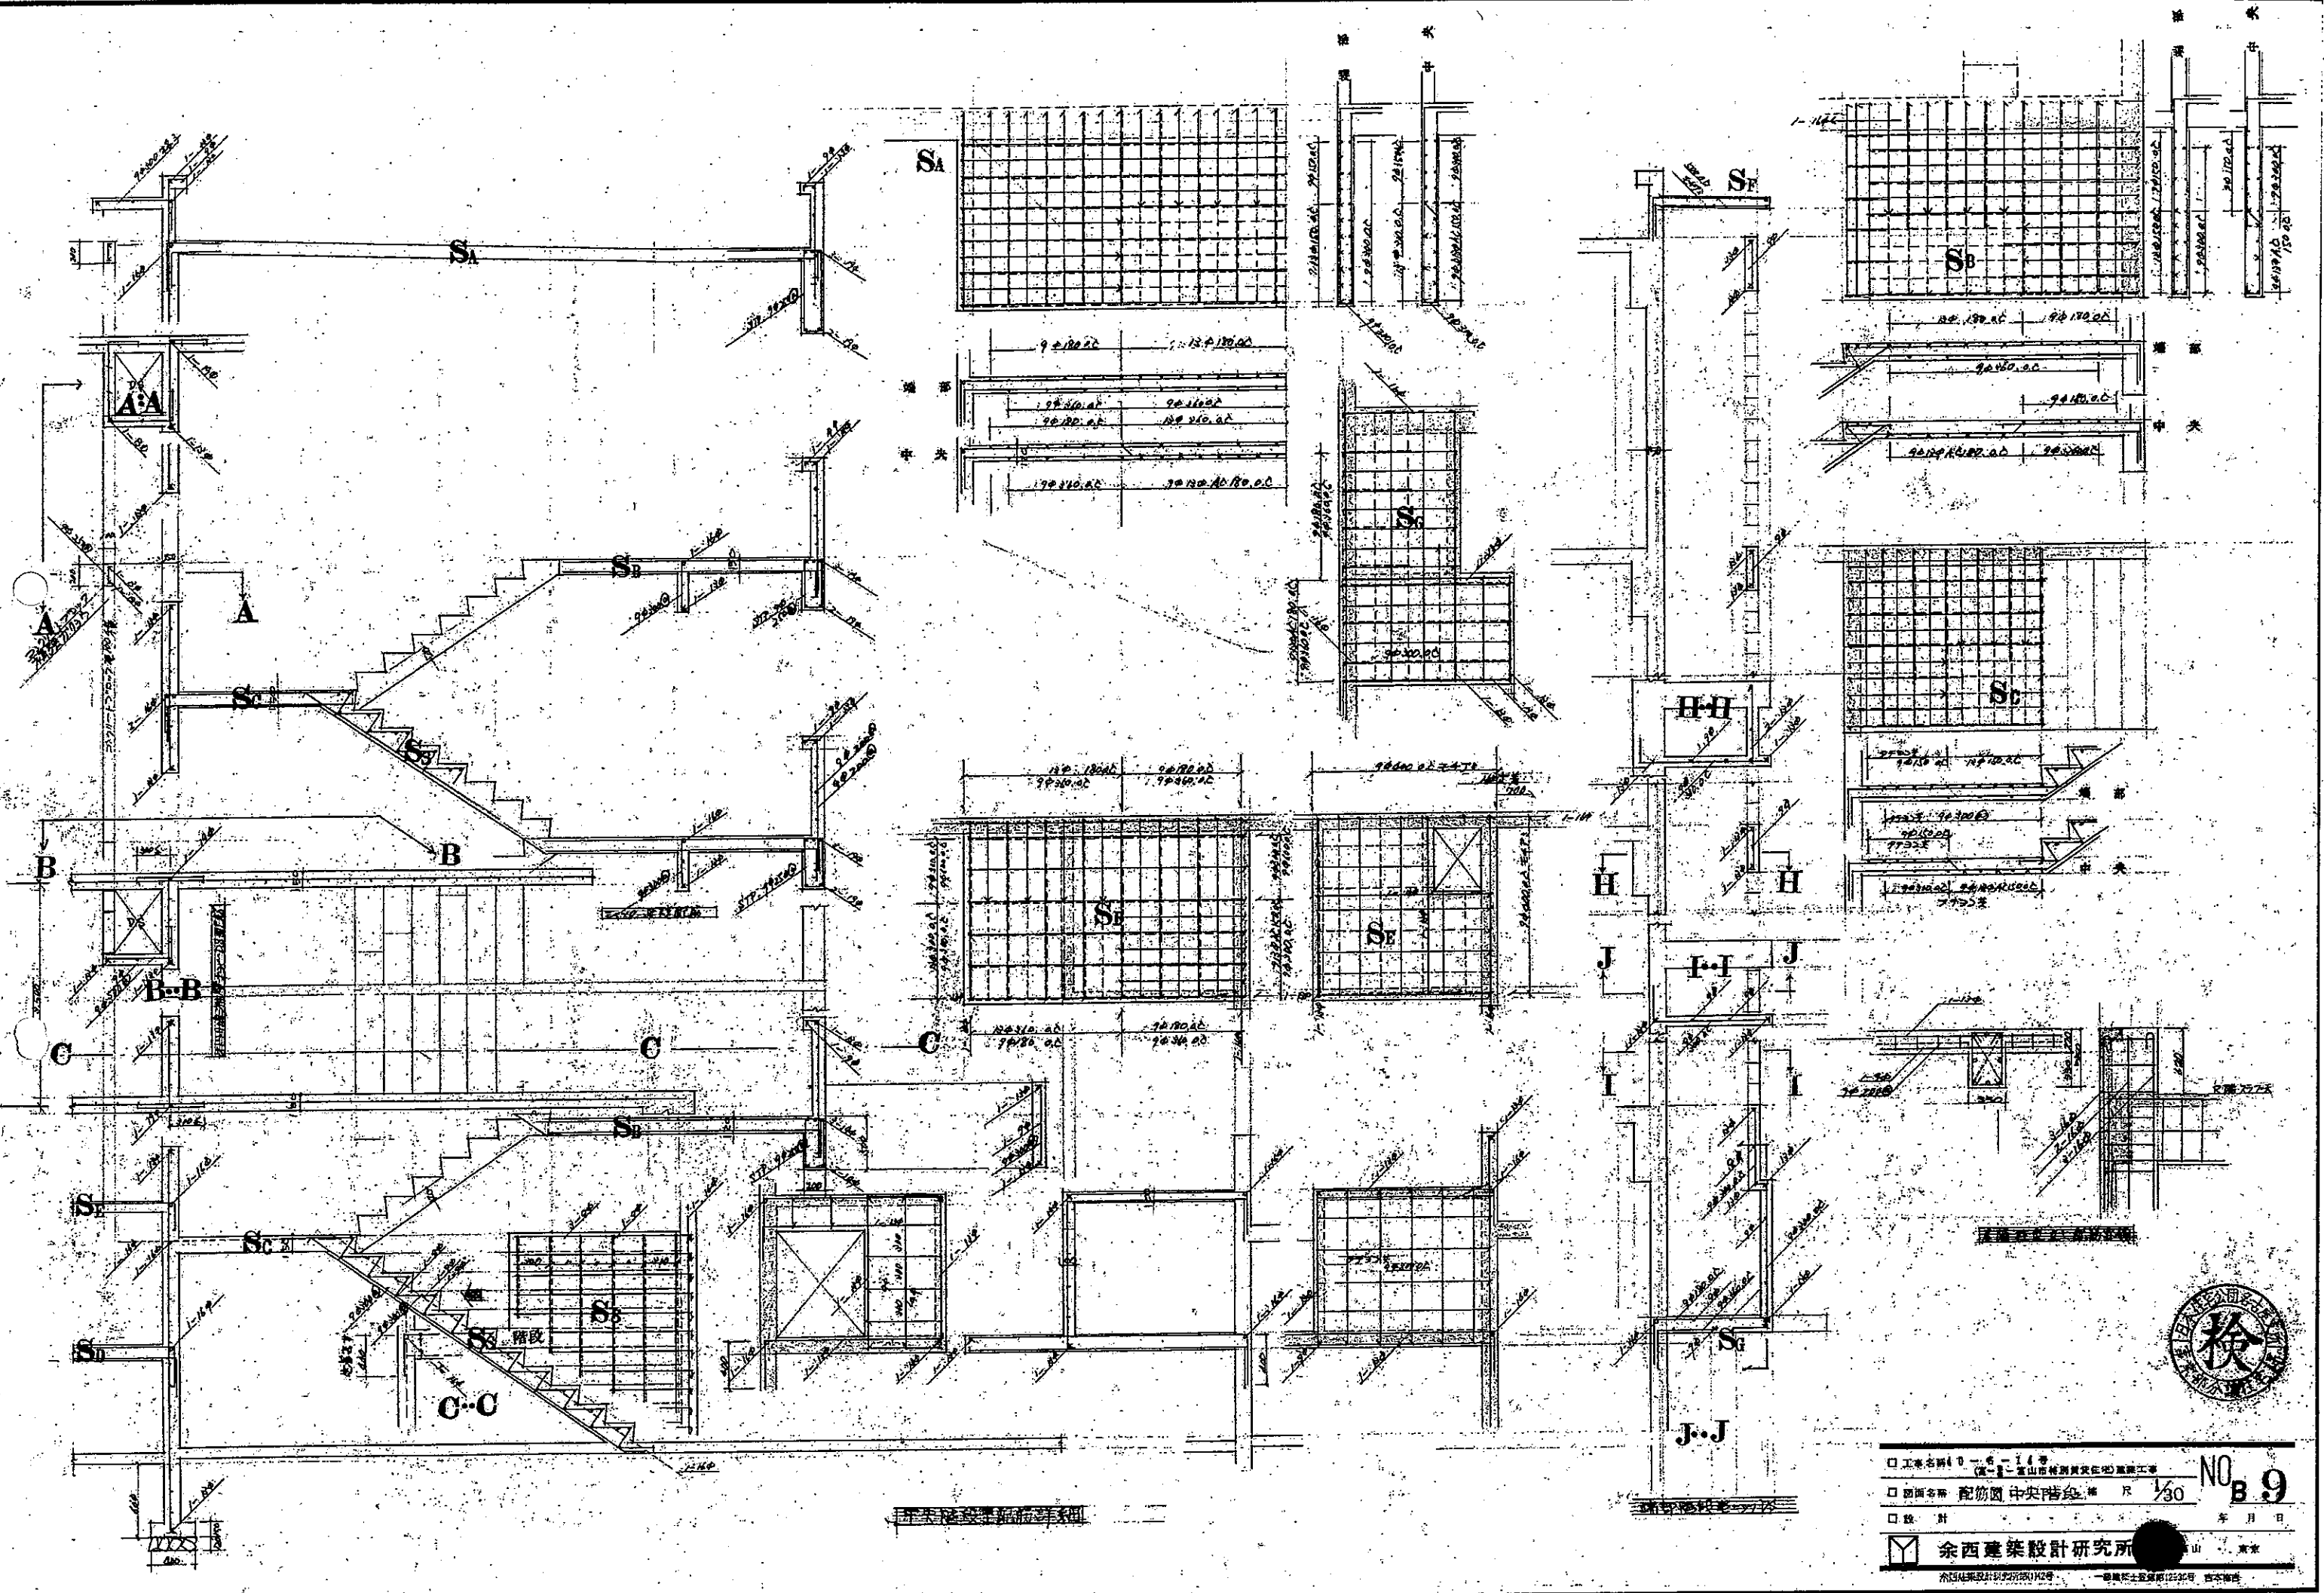




☐ 工程名稱 (一) 某某市某某路某某地塊建築工程
☐ 圖面名稱 配筋圖 中央路橋 橋 尺 1/30
☐ 設計 年月日
 余西建築設計研究所 山東 濟南
 余西建築設計研究所 123456789 123456789 123456789

NO. 9 B. 9

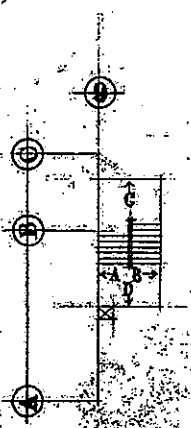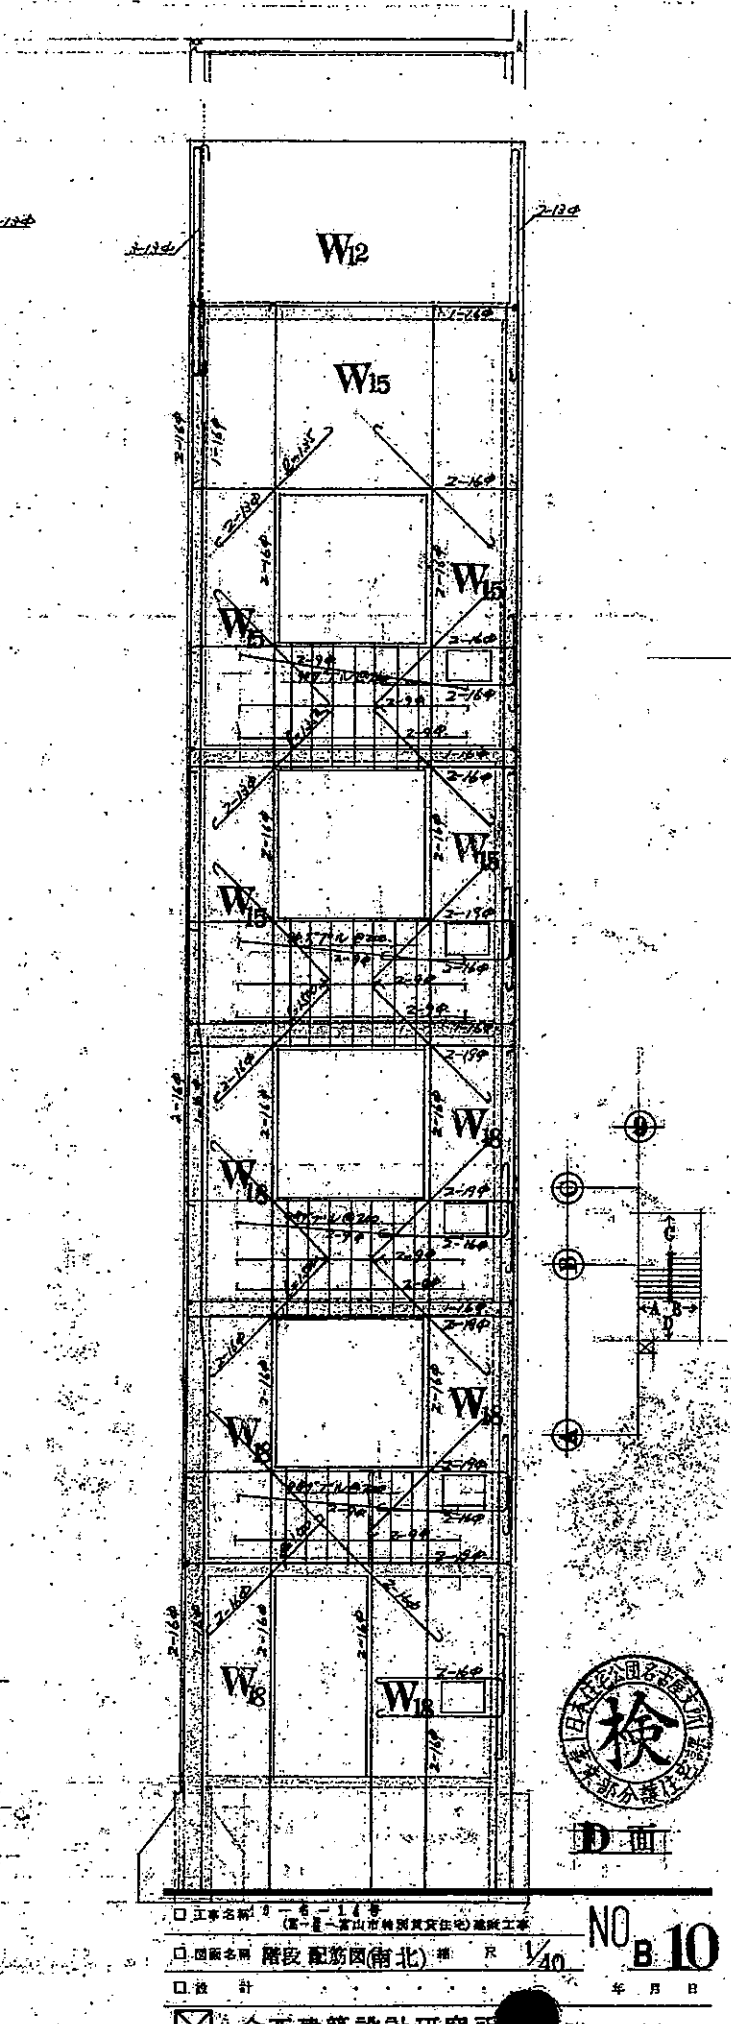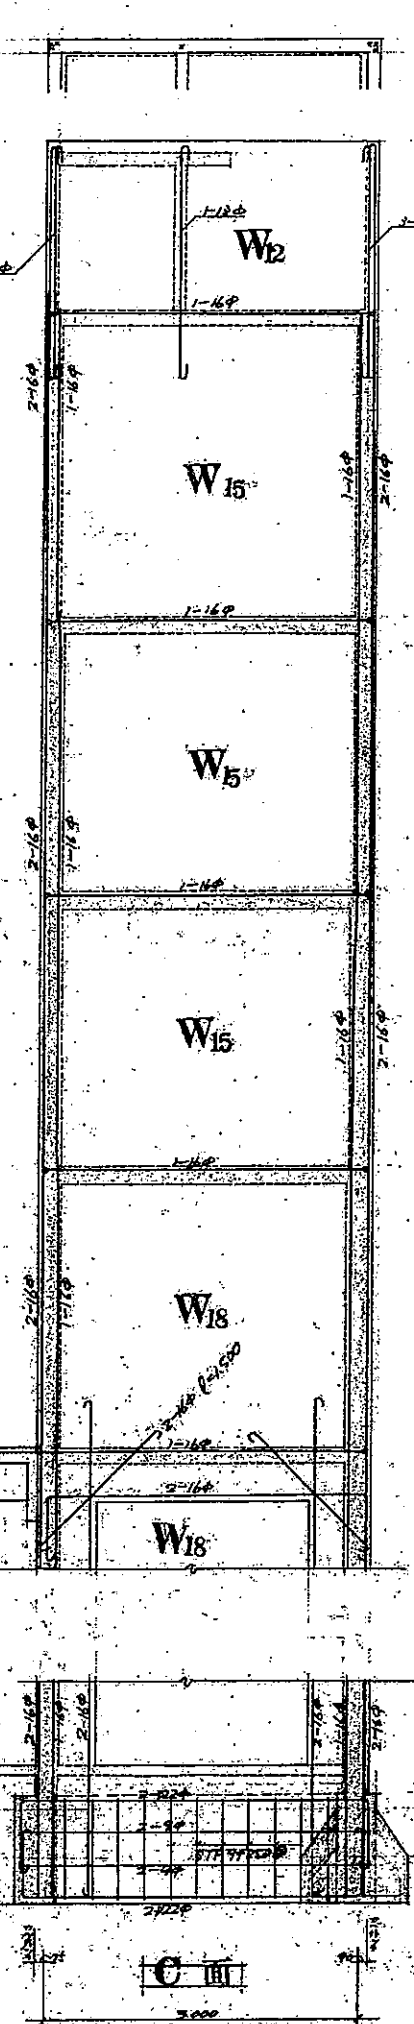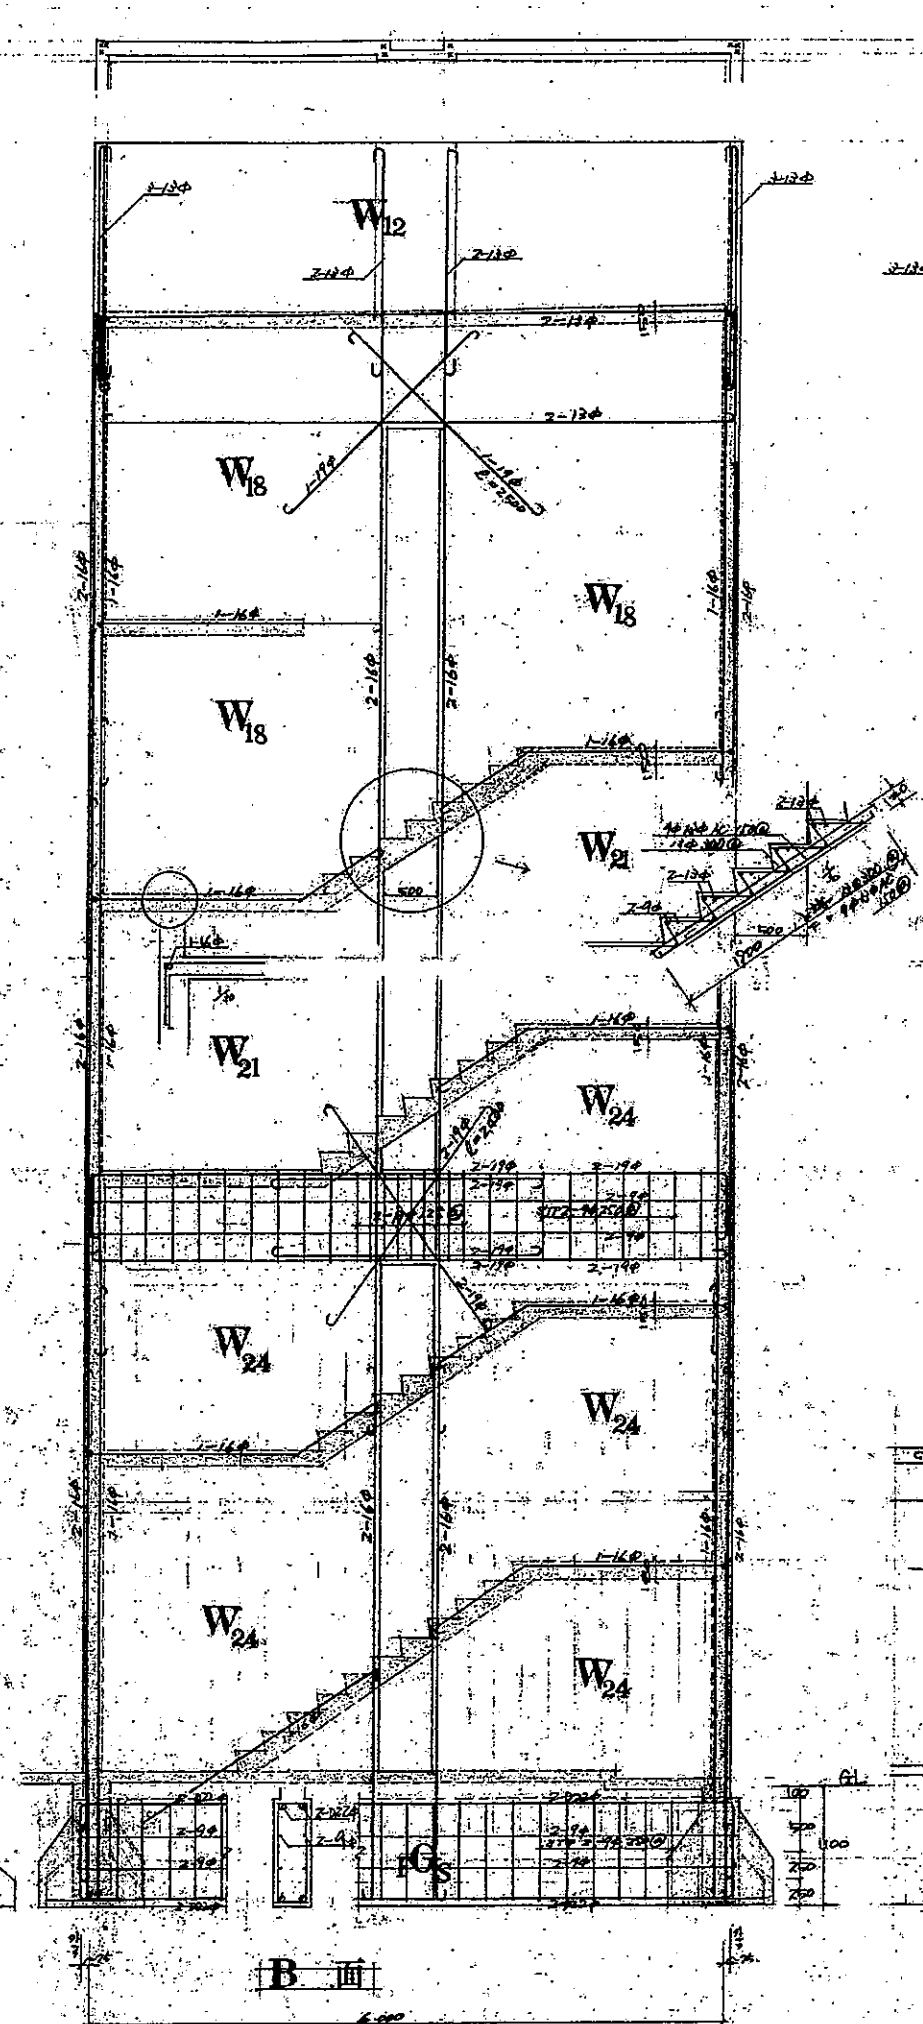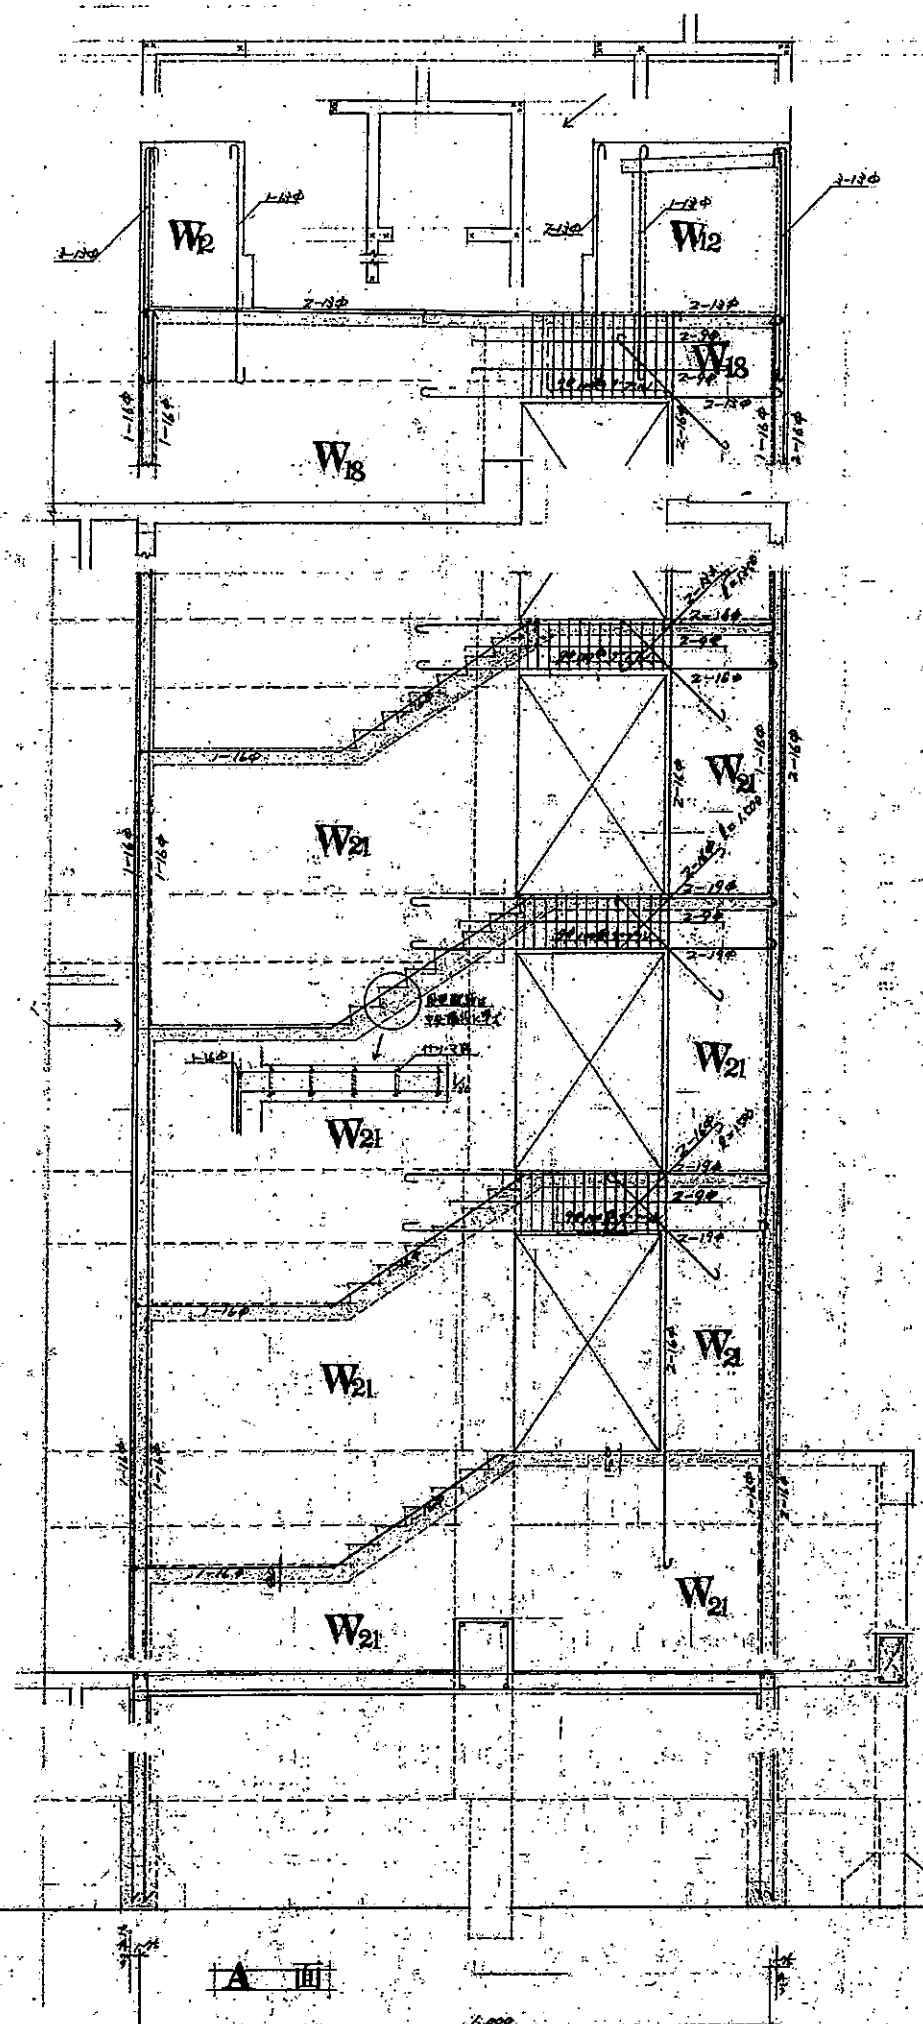


工程名称：...
 设计：...
 审核：...
 余西建築設計研究所
 地址：...
 电话：...
 邮编：...


NO. B.10

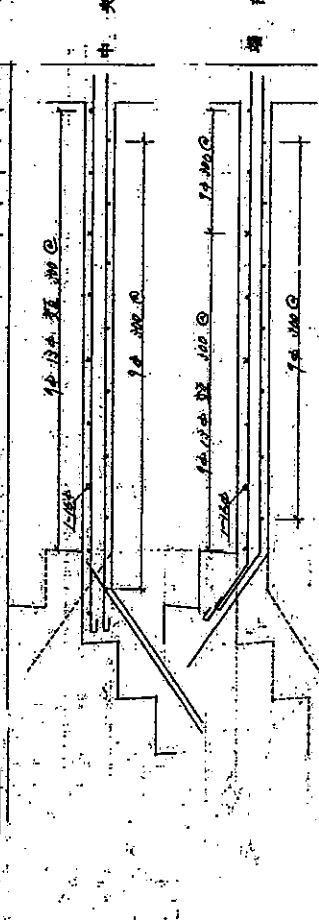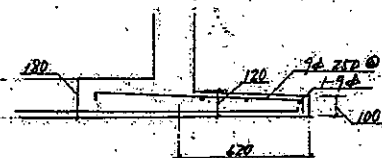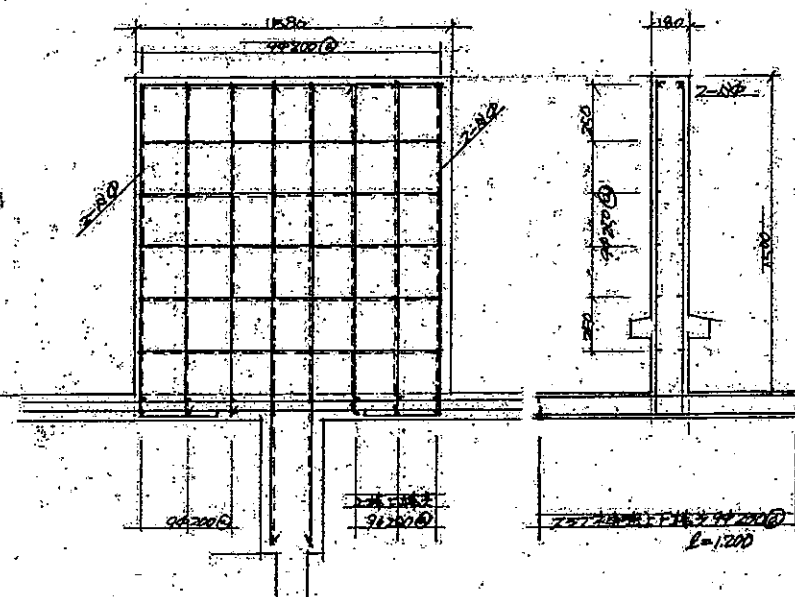[illegible][illegible]


24所

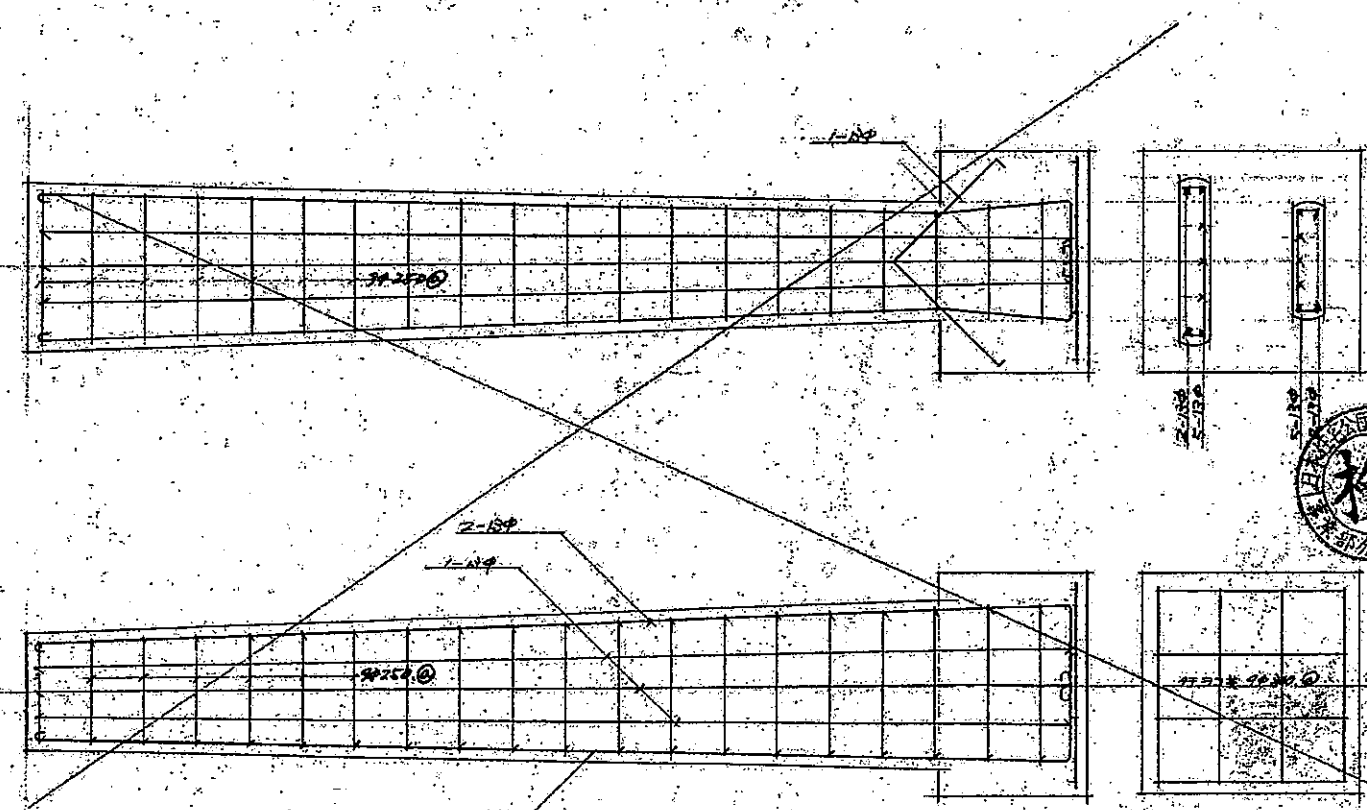



皇朝御製聖訓

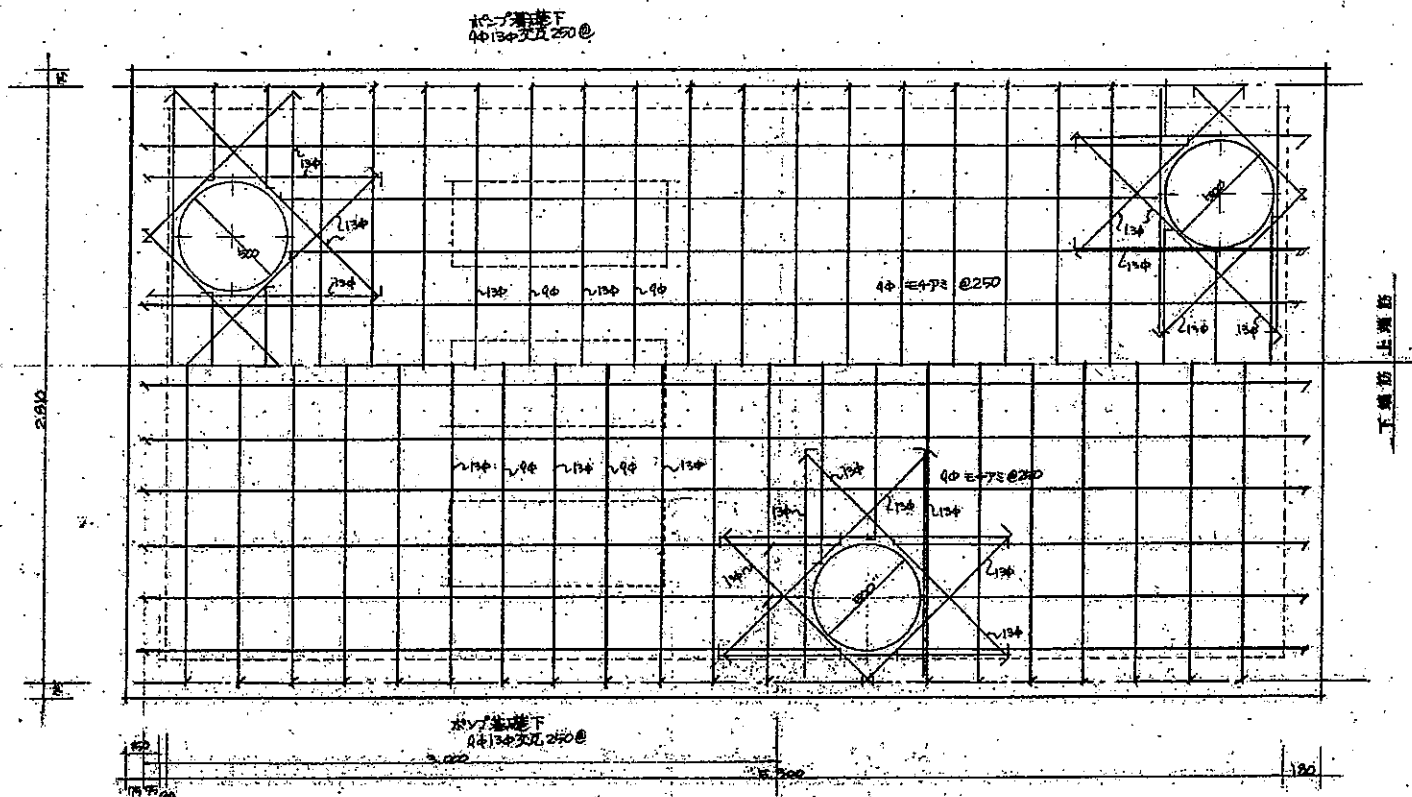

断面図

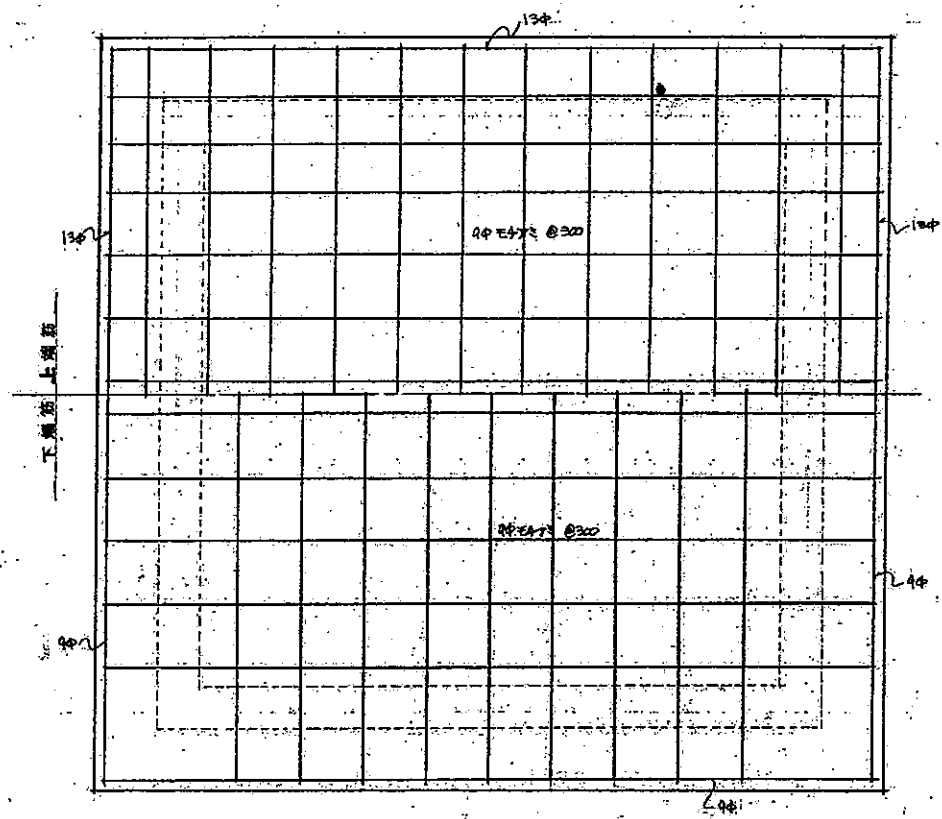

断面図

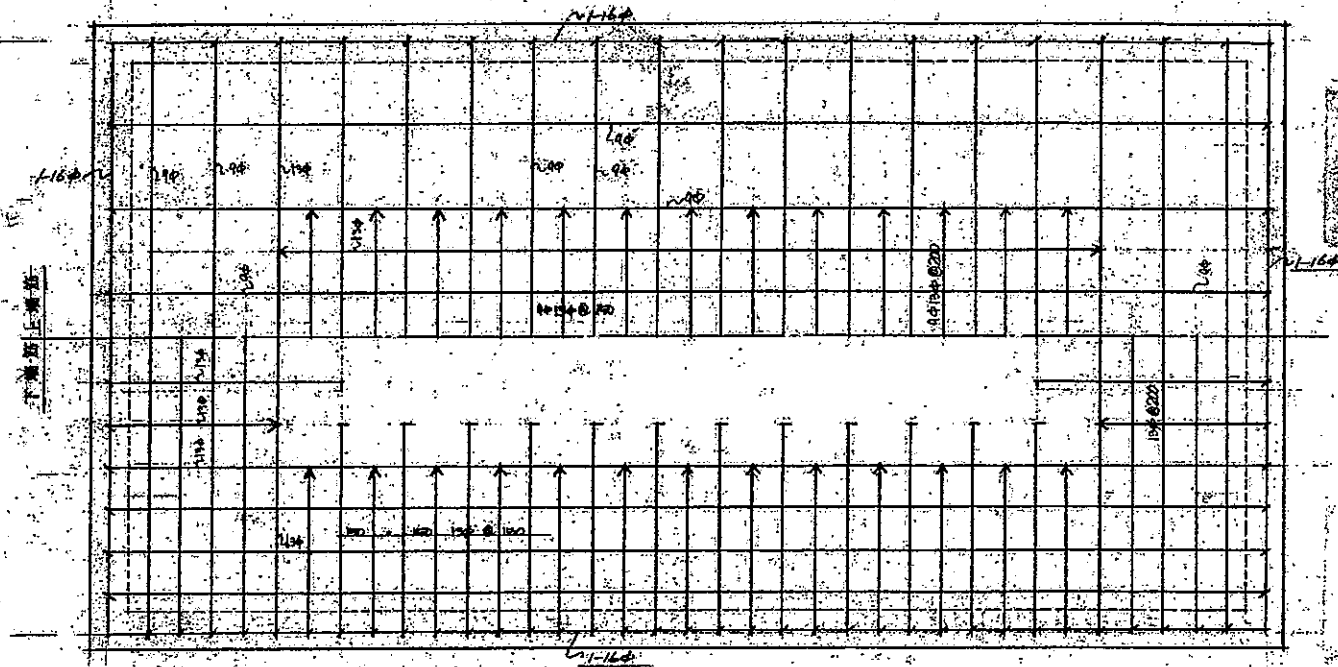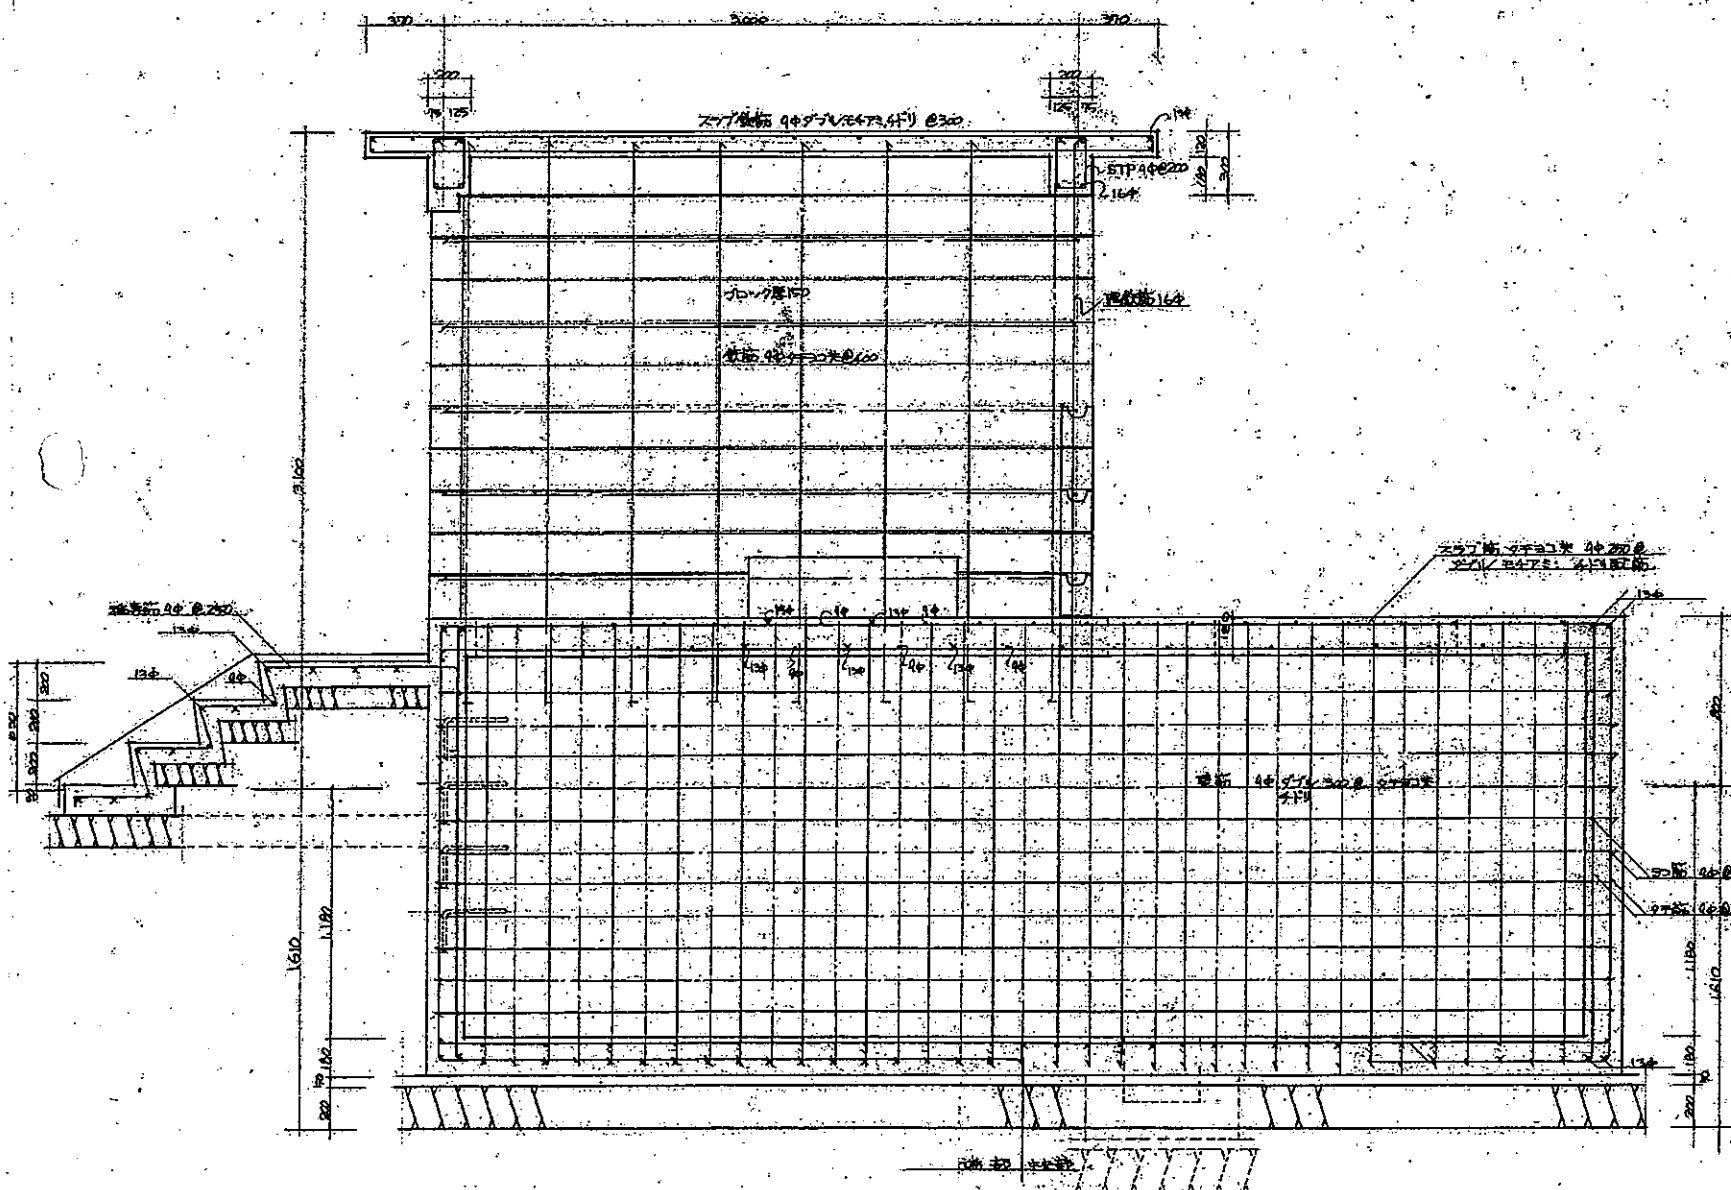

断面図

9φ	13φ	16φ
×	×	×



☐ 工事名称 第一号一工
☐ 図面名称 木造住宅水配図
☐ 設計 余西建築設計研究所
☐ 監理 余西建築設計研究所
☐ 施工 余西建築設計研究所

NO. 12
 年 月 日
 余西建築設計研究所
 余西建築設計研究所

(富—施住—富山市特別賃貸住宅)

才一回變更建築工事設計圖

日本住宅公団 名古屋支所

四 面 目 錄

番号	名 称	縮 尺
1	表紙・特記仕様書	
2	面積表	
3	平面・立面図	1/100
4	平面詳細図	1/20
5	断面詳細図	1/20

表紙共 5 枚

40-名-14号(富雅-富山市特别賃貸住宅) 建築工事才一回 変更工事

書樣仕記特

A 工事場所

原設計に同じ

B 工程概目及变更内容

1. 中央階建裏のダクトシートを取り止める。
2. 1の箇所にてエレベーター室を新設し、シロに井戸、屋上にはエレベーター機械室を新設する。
3. 中央階建をスパン部がガラン(1/40)に建造するとし、位置をずらす。
4. 機械室下部五階建裏の天井に鉄骨を布設する意味に於て、ガラスウール下地とする。

C 本変更工事は全て本設計図に依るものとし、本設計以外は原設計に依る。
尚本設計図には原設計図は添付しない。

D 特別注意事項

工机部

- a. 除第1号1号のJIS規格に合格した $L=600$ の $\phi 100$ の使用を禁止する。
 - b. 除第1号の $L=600$ 以上の $\phi 100$ の下管は 2000 以下とする。
 - c. 除第1号の $L=1200$ 以上の $\phi 100$ 以上とする。
 - d. 杭打管に安全打管とする。
 - e. 杭打管の算定式は $P = \frac{K \cdot H}{50 \log 10}$ に依る。
- イ バルブーケーホ 大岡コンクリート工業 KK・光陽コンクリート工業 KK・日本海コンクリート工業 KK・セキサン工業 KK による。

2 飲痛

蒲蒲(エルベツキ草の場)の東・屋下並木の間に(土所)・鉄筋コンクリートの配筋了。(蒲蒲長は100以上)

3 パーダスト コンクリート

相合はセル 1: 数 1: パーセント 3. として、パーセントノミナル指示に換る

4. 芸術性上

系提: EX-S工法, 責任施工と原設計に準ずる

朱慶： 蘇州府城內二門外

特約書式: 元々現金で仕上

機殼厚: 天牛: 1.4mm 又吹付仕上 (吹付厚 15mm 内外)

トバノ乗リ場来、人造石研求仕上。

エバー・ネーション : テクノ・ブロッグ 版.

与 光 德

下 1.8-9-1 乘 12 用 数 理 板 台 段 1.5, (7.2 7.5 7.8) 25x40,

	4
3	



亞業部長	分區主任	副	員

工事名						富山県営住宅建設工事設計図						
図面 番号	表紙	巻頭	目次	年月	曜 日	備 考	印 記	印 記	印 記	印 記	印 記	
図面 名称	特別仕様書											
図面 製作者	15	富山市土木部住宅課										

☐ 工事名称 11-1号工
NO. 1

☒ 図面名称 衣袋・荷台仕様書

☐ 設計 年 月 日

 余西建築設計研究所 本山 東京

面積表

敷地面積		2494.500 ^{M²}	用地地域	住居地域		
建築面積		1090.158 ^{M²}	建ぺい率			
		基準法ニヨル面積	公団ニテ採用シタル面積			
			専有部 分	共用部 分	合計	
店舗 住宅 完	1階	1002.240 ^{M²}	1002.240 ^{M²}		1002.240	
	2階	891.438 ^{M²}	899.840 ^{M²}	58.160 ^{M²}	191.598 ^{M²}	947.598
	3階	891.438 ^{M²}	899.840 ^{M²}	58.160 ^{M²}	191.598 ^{M²}	947.598
	4階	891.438 ^{M²}	899.840 ^{M²}	58.160 ^{M²}	191.598 ^{M²}	947.598
	5階	891.438 ^{M²}	899.840 ^{M²}	58.160 ^{M²}	191.598 ^{M²}	947.598
	1階住宅 共用階段	71.278 ^{M²}			71.278 ^{M²}	71.278 ^{M²}
	合計	4.639.270 ^{M²}	3.801.800 ^{M²}	224.840 ^{M²}	837.670 ^{M²}	4.839.910 ^{M²}


（屋上機械室）

別棟	ボンプ室	8.430 ^{M²}				8.430 ^{M²}
	合計					
	総計	8.430 ^{M²}				


1戸計画床面積

1戸計画床面積	施設店舗	住宅	坪
	62.640	60.338	18.252

23A5階住宅平面図

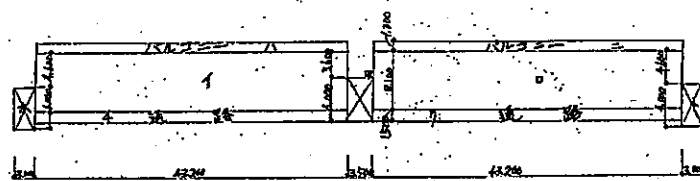

I階施設店舗平面図

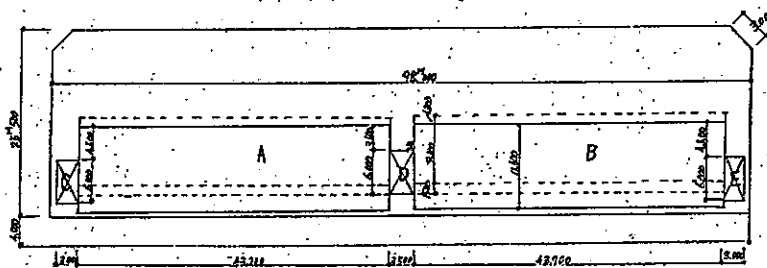

前面

一般階段住宅面積内訳

一般式	住宅専用部分		共用部分	
	住戸専用部分	バルコニー	階段室	通路
	A 43.200 x 8.100	349.920 = 43.200 x 1.300 x 1/2	28.080 = 6.000 x 3.000	19.000 = 43.200 x 1.500
	B 43.200 x 8.100	349.920 = 43.200 x 1.300 x 1/2	28.080 = 6.000 x 3.500	21.000 = 43.200 x 1.500
			18.000 = 6.000 x 3.000	
			4.998 = 2.320 x 2.150	
合計		699.840	58.160	61.998
一般式階段				住宅共用階段室
				C 6.000 x 3.000
				D 6.000 x 3.500
				E 6.000 x 3.000
				2.320 x 2.150
合計				61.998

面積算定表

専用部分		共用部分		専用部分		共用部分	
式	坪	式	坪	式	坪	式	坪
A 43.200 x 11.600	501.120			1フロ	699.840	(テ+リ)+(ホ+ヘ+ト+タ)	
B 43.200 x 11.600	501.120			(ハ+ニ)	58.160	(124.598)+(61.998)	191.598
	1002.240				58.000		191.598
施設店舗(1階)計画床面積				一般住戸(2.3.4.5階)計画床面積			
1F別				1F別			
式	坪	式	坪	式	坪	式	坪
	1002.240	1002.240 ÷ 16	62.640	(1+2+3)+(1+2+3)	756.000		
		62.640 x 30.25	18.948	(7+7+7)+(7+7+7)	191.598	3861.670 ÷ 64	60.338
1002.240 x 30.25	3031.77			1F別	947.598	60.338 x 30.25	18.252
					947.598 x 4		
					3790.392		
					61.998		
					9.290		
					3861.670		

敷地面積内訳


敷地面積	88.000 x 25.500 = 2499.000
隅切2箇所	(3.000 x 1.500 ÷ 2) x 2 = 4.500
	2499.000 - 4.500 = 2494.500

建築面積内訳


建築面積	(43.200 x 11.600 = 501.120) x 2 = 1002.240
	43.200 x 3.000 = 129.600
	C+D+E+タ 階段 = 61.998
	1090.158

工事名 富山市土木部住宅課
図面名 面積表
図面番号 2/5
設計者 富山市土木部住宅課


工事名 40-4-14号
図面名 面積表
図面番号 NO 2
設計者 余西建築設計研究所
余西建築設計研究所 富山 青木雄一

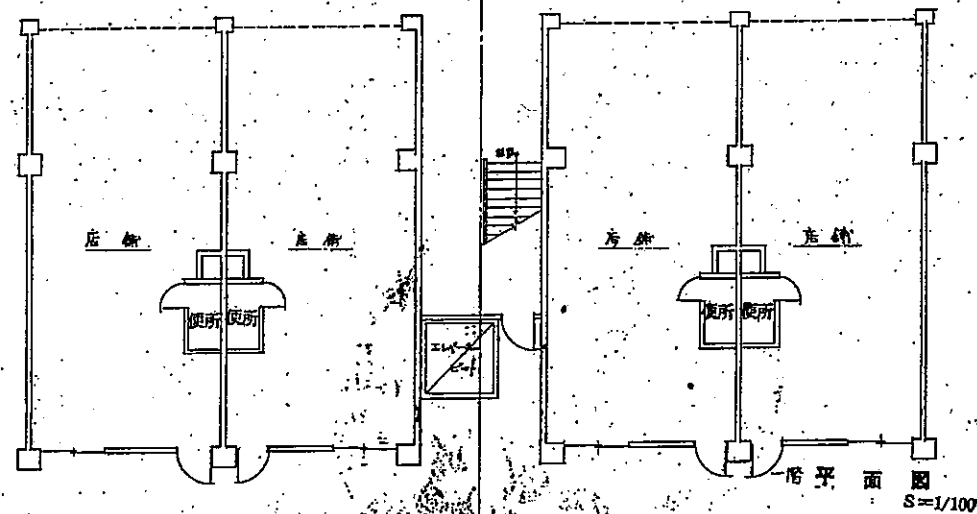

頂上平面図
S=1/100

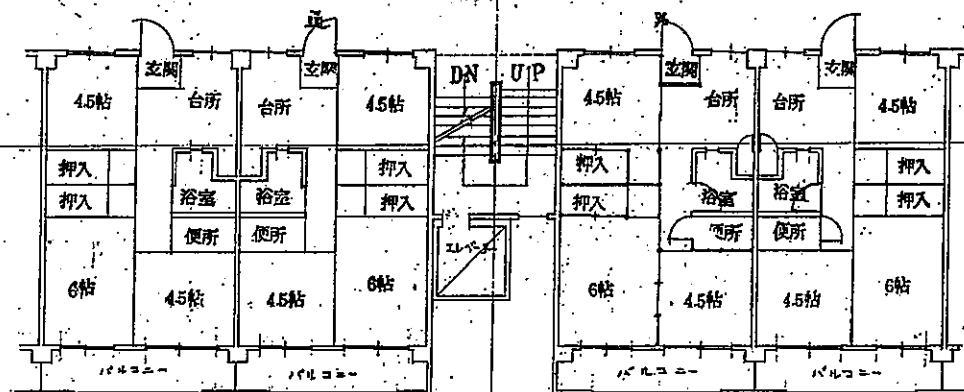

2階平面図
S=1/100

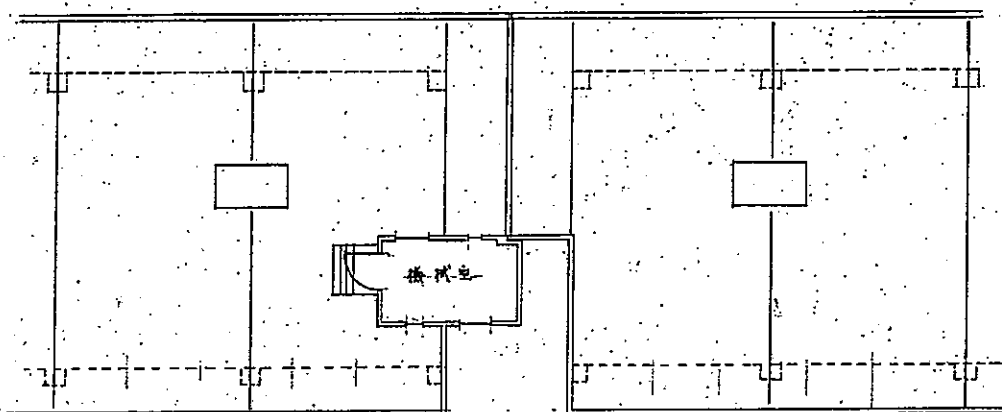

1階平面図
S=1/100




立面図
S=1/100


工事名 富山市土木部住宅課 富山市住宅設計課			
図面名	平面図	縮尺	S=1/100
図面名	立面図	縮尺	S=1/100
図面名	断面図	縮尺	S=1/100
図面名	その他	縮尺	S=1/100
設計者 余西建築設計研究所			
富山市土木部住宅課			

工事名	富山市住宅設計課	図面名	平面図	縮尺	S=1/100
設計者	余西建築設計研究所	図面名	立面図	縮尺	S=1/100
図面名	断面図	縮尺	S=1/100		
富山市土木部住宅課					




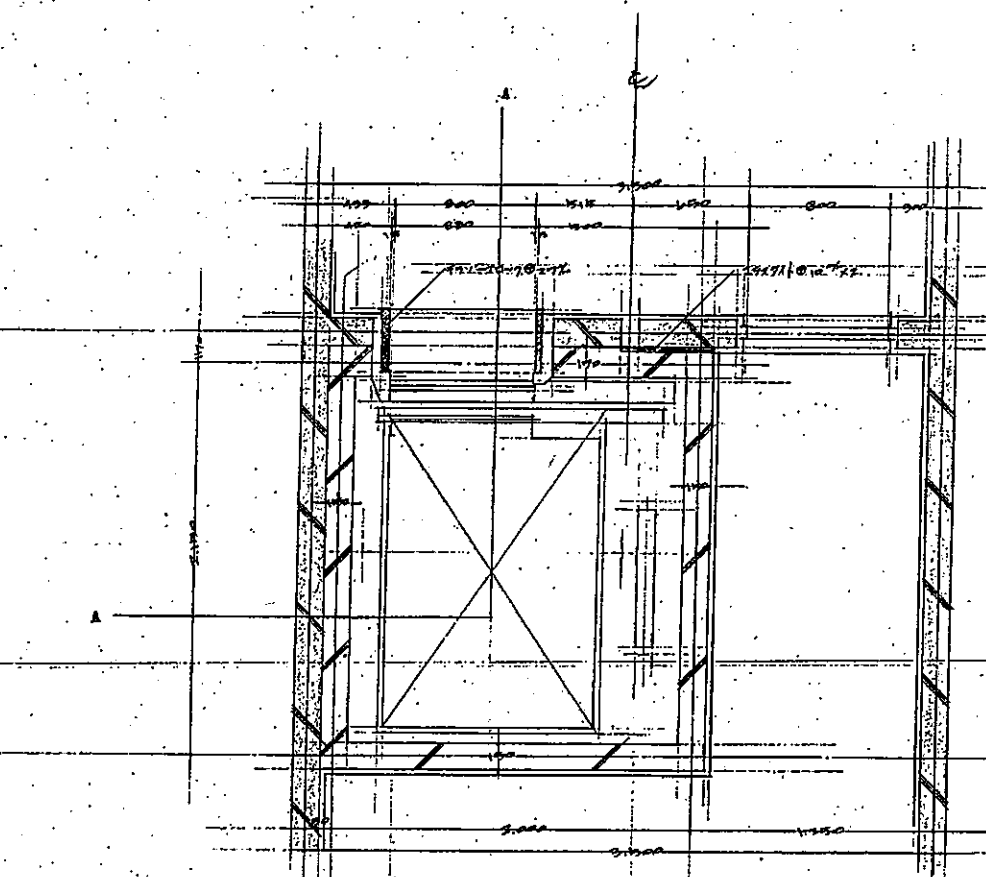

基礎平面圖 S=1/20

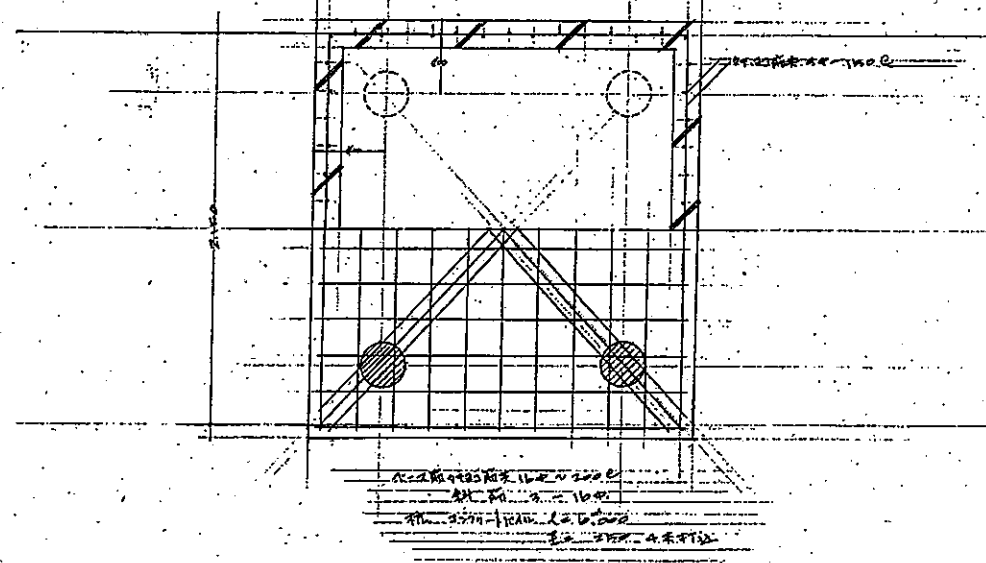

基礎立面圖 S=1/20

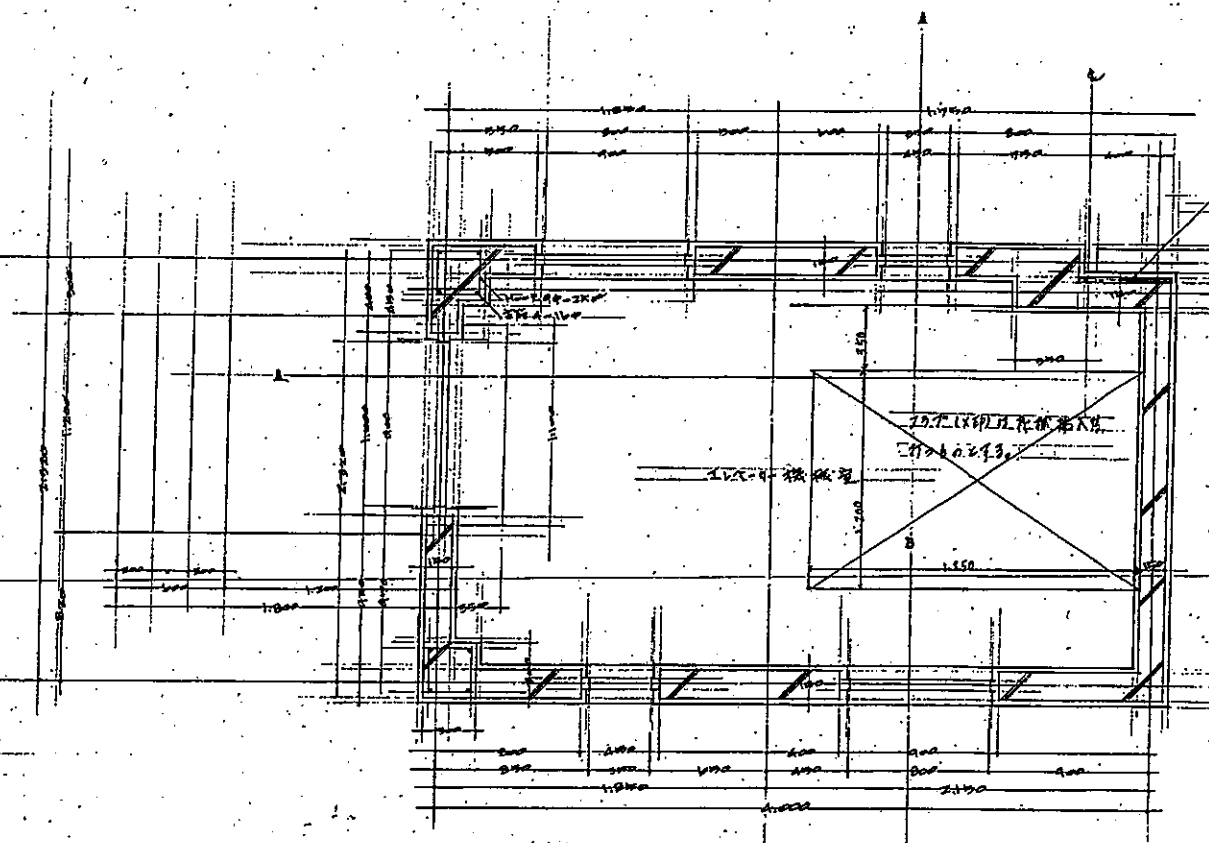

基礎平面圖 S=1/20

工事名 富山市土木部住宅課 設計図

図面名 平面詳細図 縮尺 1/20

図番 4/5

富山市土木部住宅課

工務部 40-14 住宅設計図

図面名 詳細図 縮尺 RS=1/20


設計 余西建築設計研究所

富山市 富山

富山県土木部 12330 土木部



NO 4

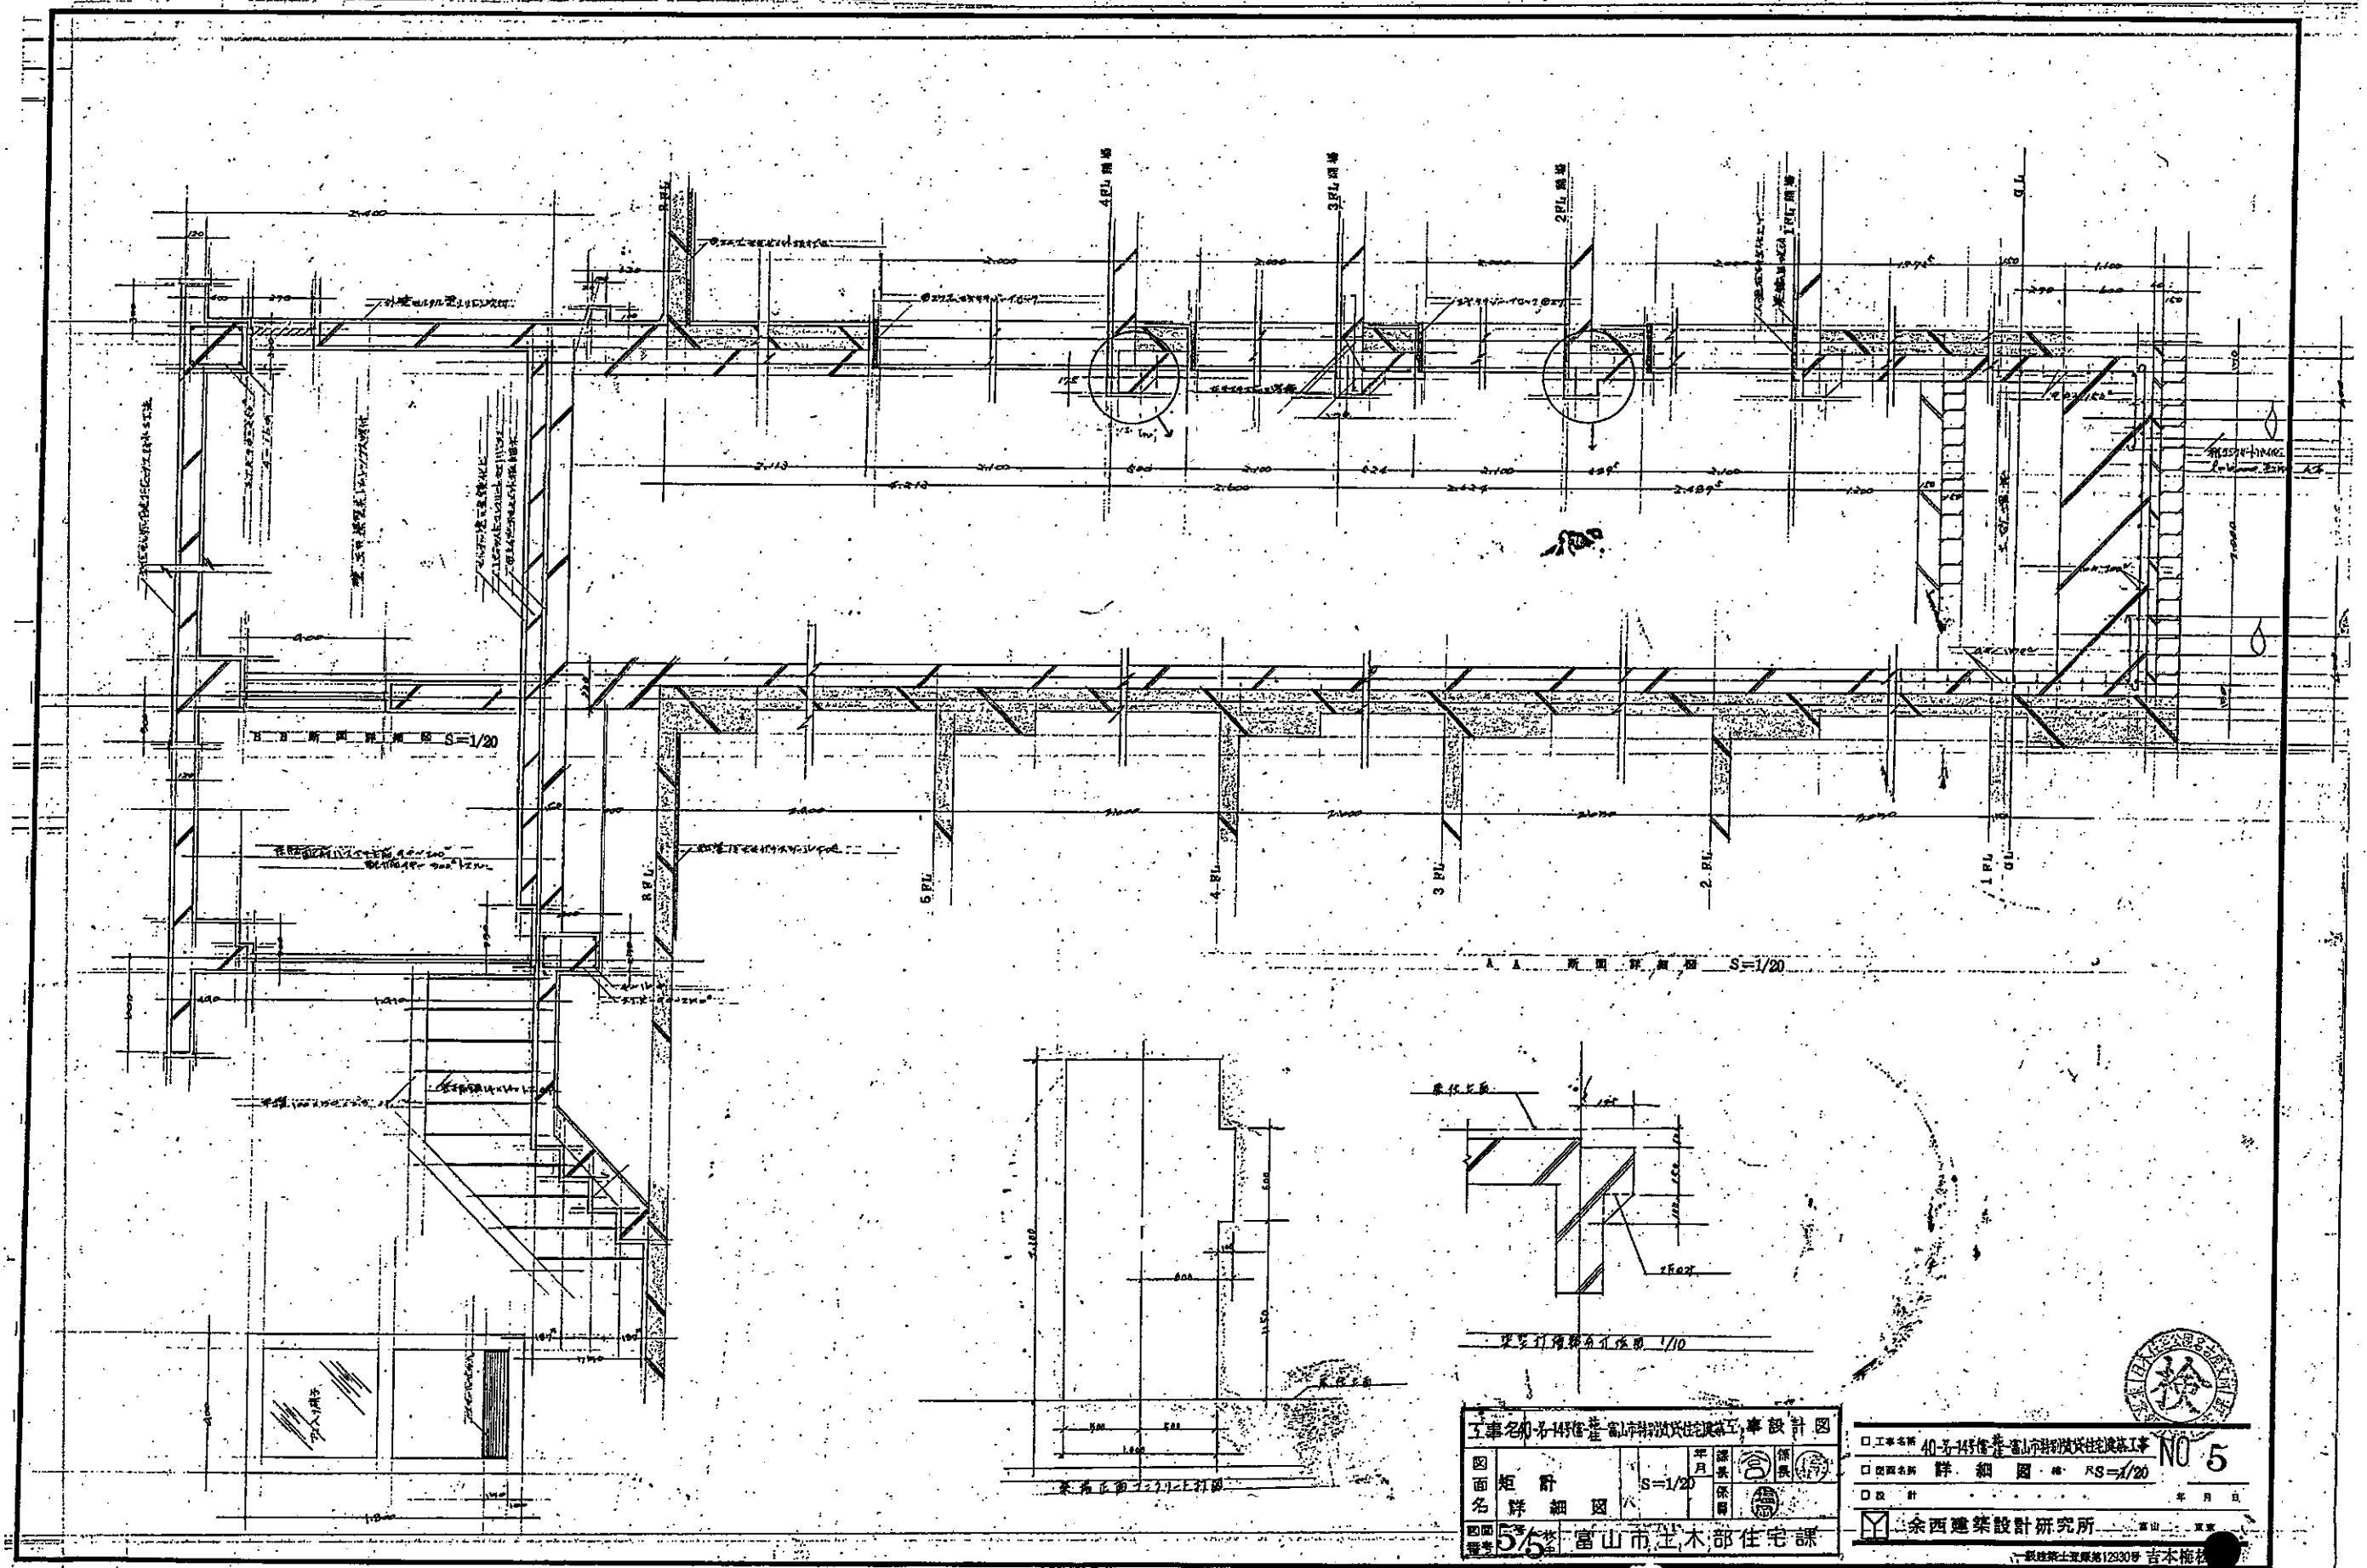

工事名 40-44号 富山市立木部住宅課 設計図
図名 矩計 詳細図
縮尺 1/20
年月 日
設計者 余西建築設計研究所
審査者 富山市土木部住宅課

工事名 40-44号 富山市立木部住宅課 設計図
図名 矩計 詳細図
縮尺 1/20
年月 日
設計者 余西建築設計研究所
審査者 富山市土木部住宅課



NO 5