

図面番号	通し	標準	提供	図面名称	縮尺
1				表紙、図面目録	
2	1/68			特記仕様書	
3	2/68			面簿表	
4	3/68			附近見取図	
5	4/68			配置図	1/600
6	5/68			配置図	1/400
7	6/68			仕上表	
8	7/68			平面図	1/200
9	8/68			1階平面図	1/100
10	9/68			平面図天井床伏図	1/100
11	10/68			屋根伏図、屋根裏、塔屋平面図	1/100
12	11/68			屋根伏図	1/100
13	12/68			1階天井伏図、床伏図	1/100
14	13/68			立面図	1/200
15	14/68			東側立面図	1/100
16	15/68			西側立面図	1/100
17	16/68			南北立面図、断面図	1/100
18	17/68			1階便所詳細図	1/20
19	18/68			1階便所詳細図	1/20
20	19/68			ボイラ室、暖房設備詳細図	1/20
21	20/68			1階平面詳細図	1/20
22	21/68			1、2階平面詳細図	1/20
23	22/68			最上階平面詳細図	1/20
24	23/68			中央階段平面詳細図	1/20
25	24/68			中央階段断面詳細図、エキスパンション断面図	1/40
26	25/68			5階中央階段詳細図、エレベータ機械室詳細図	1/20
27	26/68			南北階段平面詳細図、空欄詳細図	1/20
28	27/68			南北階段断面詳細図	1/20
29	28/68			塔屋詳細図	1/20
30	29/68			ガスケット詳細図	1/20
31	30/68			台所、洗面、浴室詳細図	1/40 1/10
32	31/68			消化機、換気塔、ラック詳細図	1/20
33	32/68			台所、洗面、浴室詳細図	1/40 1/10
34	33/68			バルコニー、植木箱、換気孔、バルコニー換気機、エレベータ詳細図	1/20
35	34/68			1階出入口詳細図	1/20
36	35/68			展開図	1/60
37	36/68			建築リスト	1/100
38	37/68			建具表	1/60
39	38/68			建具表	1/60
40	39/68			建具表	1/60
41	40/68			建具金物表	1/60
42	41/68			植栽花壇詳細図	1/20 1/10 1/50 1/200
43	42/68			洋化構架体詳細図	1/60

図面番号	通し	標準	提供	図面名称	縮尺
44	43/68			基礎伏図、配筋リスト	1/150 1/30
45	44/68			梁伏図、其1	1/150
46	45/68			梁伏図、其2	1/150
47	46/68			配筋リスト	1/40
48	47/68			配筋リスト(梁)	1/30
49	48/68			床構、配筋図2通り	1/30
50	49/68			床構、配筋図4通り1通り	1/30
51	50/68			床構配筋図D通り	1/30
52	51/68			階段配筋図(南北)其1	1/40
53	52/68			階段配筋図(南北)其2	1/40
54	53/68			階段配筋図(中央)	1/40
55	54/68			エレベータ詳細図	1/30
56	55/68			スラブ配筋図 其1	1/20
57	56/68			スラブ配筋図 其2	1/20
58	57/68			ボイラ室、暖房設備配筋図	1/30
59	58/68			DS改口詳細図	1/20 1/30

図面番号	通し	標準	提供	図面名称	縮尺
60	59/68				
61	60/68				
62	61/68				
63	62/68				
64	63/68				
65	64/68				
66	65/68				
67	66/68				
68	67/68				
69	68/68				

照査	日本住宅公団名古屋支所事業部	年月日	事業部長	分室長	施設部長	総務	建築担当	電気担当	衛生担当
----	----------------	-----	------	-----	------	----	------	------	------

建築工事特記仕様書

A. 工事名称 41-名-71号(高松市山崎町)建築工事

B. 工事場所 高松市山崎町山崎九丁目一丁目

C. 工事総括表

用途地域	(住) 第一種 第二種 第三種 指定なし 第一種		
防火地域	非防火 (準防火) 指定なし 消防施設区域 第一種		
指定地区	第一種空地 第二種 第三種 土地改良 宅地造成		
工事概要			
主 作 建 築 工 事	工 事 種 目	工 事 内 容	
	住宅共同住宅	RC造 6階建 1棟 (80戸) 新築一式 RC造 基礎 掘削 鉄骨 鉄筋 土留 新築一式	
		RC造 基礎 掘削 鉄骨 鉄筋 土留 新築一式	
		RC造 基礎 掘削 鉄骨 鉄筋 土留 新築一式	
	特殊設備	RC造 基礎 掘削 鉄骨 鉄筋 土留 新築一式	
屋外附属工事	受水槽ポンプ室	RC造 基礎 掘削 鉄骨 鉄筋 土留 新築一式	
	浄化槽	RC造 基礎 掘削 鉄骨 鉄筋 土留 新築一式	
	排水溝	RC造 基礎 掘削 鉄骨 鉄筋 土留 新築一式	
	排水溝	RC造 基礎 掘削 鉄骨 鉄筋 土留 新築一式	
植栽造園工事	植栽造園	芝草 雑草 (石垣) 土留 新築一式	
	植栽造園	芝草 雑草 (石垣) 土留 新築一式	

面積	延床面積	敷地面積	建築面積	植栽面積
	2,474.50㎡	2,474.50㎡	1,822.83㎡	651.67㎡
			2,474.50㎡	651.67㎡
			2,474.50㎡	651.67㎡
			2,474.50㎡	651.67㎡

階数	1F	2F	3F	4F	5F	6F	計
延床面積	806.100	806.100	806.100	806.100	806.100	806.100	4,836.600
敷地面積	806.100	806.100	806.100	806.100	806.100	806.100	4,836.600
建築面積	806.100	806.100	806.100	806.100	806.100	806.100	4,836.600
植栽面積	806.100	806.100	806.100	806.100	806.100	806.100	4,836.600
合計	806.100	806.100	806.100	806.100	806.100	806.100	4,836.600

D. 特別注意事項

- D-1 本設計図以外に特別共通仕様書(41-4-1)工事共通仕様書(41-4-2)に
よる。
- D-2 監督員事務所は 5号とする。
- D-3 本工事には公共住宅標準設計図集、別冊部品集(発行、社団法人日本住宅協会)第 7 版
を適用する。
- D-4 本工事には公共住宅標準設計図集、別冊部品集(発行、社団法人日本住宅協会)第 7 版
を適用する。
- D-5 浴室は浴室用浴槽及び浴槽式浴槽とする。
- D-6 浴室用浴槽()は無垢材とする。
- D-7 外装の壁は、外装の仕上り()は、無垢材とする。

E. 工事仕様

1. 一般事項
 - 1-1 設計図にG.L.記載なき場合は監督員と協議の上決定すること。
2. 土工
 - 2-1 積土処分は敷地外とする。
3. 基礎工事
 - 3-1 基礎力は、100t/㎡(長期)とする。尚、地盤に先立ち、地盤改良工事を実施すること。
 - 3-2 基礎は、RC造とする。
 - 3-3 基礎は、RC造とする。
 - 3-4 基礎は、RC造とする。
4. 鉄筋コンクリート工事
 - 4-1 鉄筋コンクリートの4週所要圧縮強度は、300kg/cm²とする。但し、軽量のコンクリートを除く。
 - 4-2 鉄筋は、RC造とする。
 - 4-3 鉄筋は、RC造とする。
5. 防水工事
 - 5-1 防水は、RC造とする。
 - 5-2 防水は、RC造とする。

F. 組立工事

- 6-1 コンクリートポンプ車、コンクリートポンプ車

G. 木工事

- 7-1 内装仕上り、外装仕上り、床仕上り、天井仕上り

H. 左官工事

- 8-1 外装仕上り、内装仕上り、床仕上り、天井仕上り

I. 金具工事

- 9-1 金具工事

J. 電気工事

- 10-1 電気工事

K. 塗装工事

- 11-1 塗装工事

L. 内装及び補修工事

- 12-1 内装及び補修工事

M. 植栽造園工事

- 13-1 植栽造園工事


面積表

敷地面積		2 494.500	用途地域	住 居 地 域		
建築面積		1 814.200	建 ぺ い 率			
		計算法ニヨル	公団ニテ採用シタル面積			
		面 積	住宅専用部分	バルコニー ⅓	共用部分	合 計
店 舗	1 階	1 728.000	1 728.000	6		1 728.000
住 宅	2 階	909.480	888.840	56.160	209.620	965.620
	3 階	909.480	888.840	56.160	209.620	965.620
	4 階	909.480	888.840	56.160	209.620	965.620
	5 階	909.480	888.840	56.160	209.620	965.620
	6 階	909.480	888.840	56.160	209.620	965.620
	1 階住宅 共用階段	78.100			78.100	78.100
宅 用 部 分	機械室	28.840			28.840	28.840
	合 計	6 880.940	5 227.200	280.800	1 158.040	6 681.040


ポンプ室	8.430	
合計		
総計		

一戸計画床面積表

1戸計画床面積	㎡	坪
施設店舗(1階)計画床面積	513.000	155.182
(C)	384.750	116.386
(D-E-F+G+H)	63.450	19.193
在 地	61.663	18.653

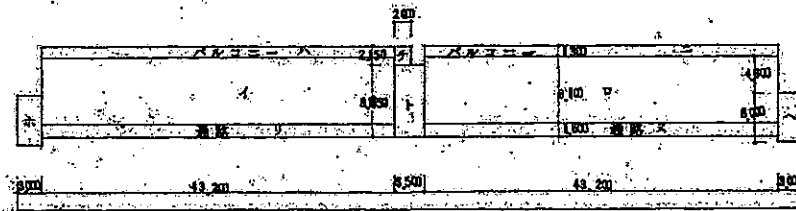

2345階住宅平面図 1/600

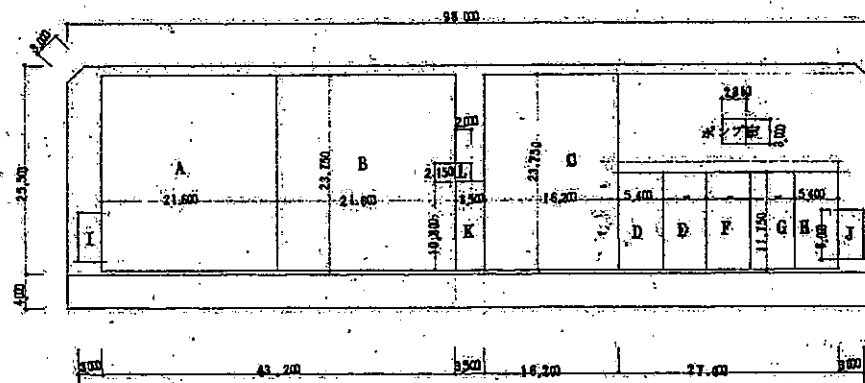

1階施設店舗平面図 1/600

一般階住戸床面積内訳


一般階	式	住宅専用部分				一般階	式	共用部分			
		住戸専用部分		バルコニー				階段室		通路	
		㎡	坪	㎡	坪			㎡	坪	㎡	坪
		43.200 × 8.100	349.920	43.200 × 1.300 × 1/2	28.080			6.000 × 3.000	18.000	43.200 × 1.600	69.120
		43.200 × 8.100	349.920	43.200 × 1.300 × 1/2	28.080			6.000 × 3.000	18.000	43.200 × 1.600	69.120
								8.850 × 3.500	31.080		
								2.200 × 2.150	4.300		
合計			699.840		56.160	合計			71.380		138.240

一般階	式	共用部分				一般階	式	共用部分			
		住宅共用階段室						ベントハウス		エレベータ機械室	
		㎡	坪	㎡	坪			㎡	坪	㎡	坪
		I. 6.000 × 3.000	18.000					6.000 × 3.000	18.000	2.600 × 3.400	8.840
		J. 6.000 × 3.000	18.000								
		K. 10.800 × 3.500	37.800								
		L. 2.000 × 2.150	4.300								
合計			78.100			合計					

面積算定表

施設店舗(1階)計画床面積			一般住戸(2・3・4・5・6階)計画床面積		
A × B	(21.600 × 23.750) × 2	1026.000	専用部分	(349.920 × 2 + 28.080 × 2) × 5	3730.000
C	16.200 × 23.750	384.750	共用部分	(6.000 × 3 + 37.800 + 4.300 + 8.840) × 5	1048.100
D-E-F+G+H	(5.400 × 11.750) × 5	317.250	合計	4933.040	
合計	1728.000 × 0.3025	522.720	伊達	61.663 × 0.3085	19.193

敷地面積内訳		建築面積内訳	
敷地面積	2,494.500	建築面積	1,814.200
98.000 × 25.500 = 2,499.000		43.200 × 23.750 = 1,026.000	
両切2ヶ所 (8.000 × 1.500 × 2) × 2 = 4.500		16.200 × 23.750 = 384.750	
2,499.000 - 4.500 = 2,494.500		27.000 × 11.750 = 317.250	
		27.000 × 8.000 = 216.000	
		I+J+K+L = 78.100	
		合計	1,814.200

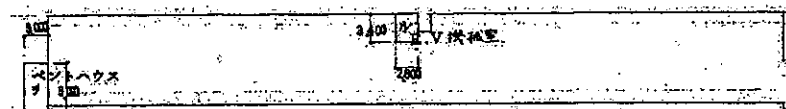

屋階平面図 1/600



民間住宅街




一般分譲住宅地

一般分譲住宅地

一般分譲住宅地

民間住宅街

民間住宅街

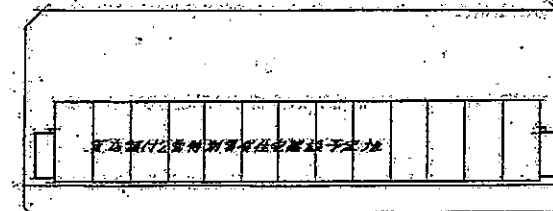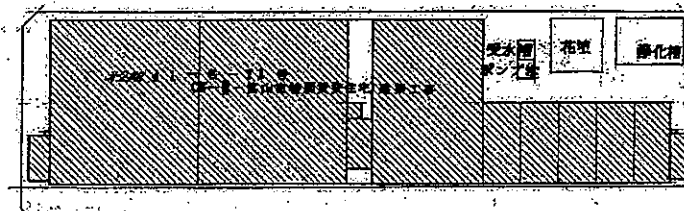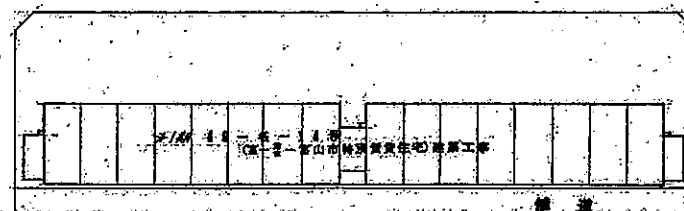

道路


民間住宅街

民間住宅街

民間住宅街



□ 工事名称	「一般分譲住宅地」造成工事	NO. 4/58
□ 図面名称	配管図	1/600
□ 設計	余西建築設計研究所	年 月 日
余西建築設計研究所		富山 東京
余西建築設計研究所 (1154号)		一般分譲住宅地 1233号 基本図

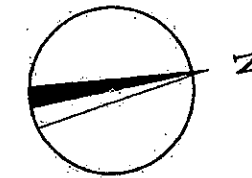

一般分譲住宅地

一般分譲住宅地

6.000


一般分譲住宅地

6.000

一般分譲住宅地

敷地全長 98.000

建物全長 95.900

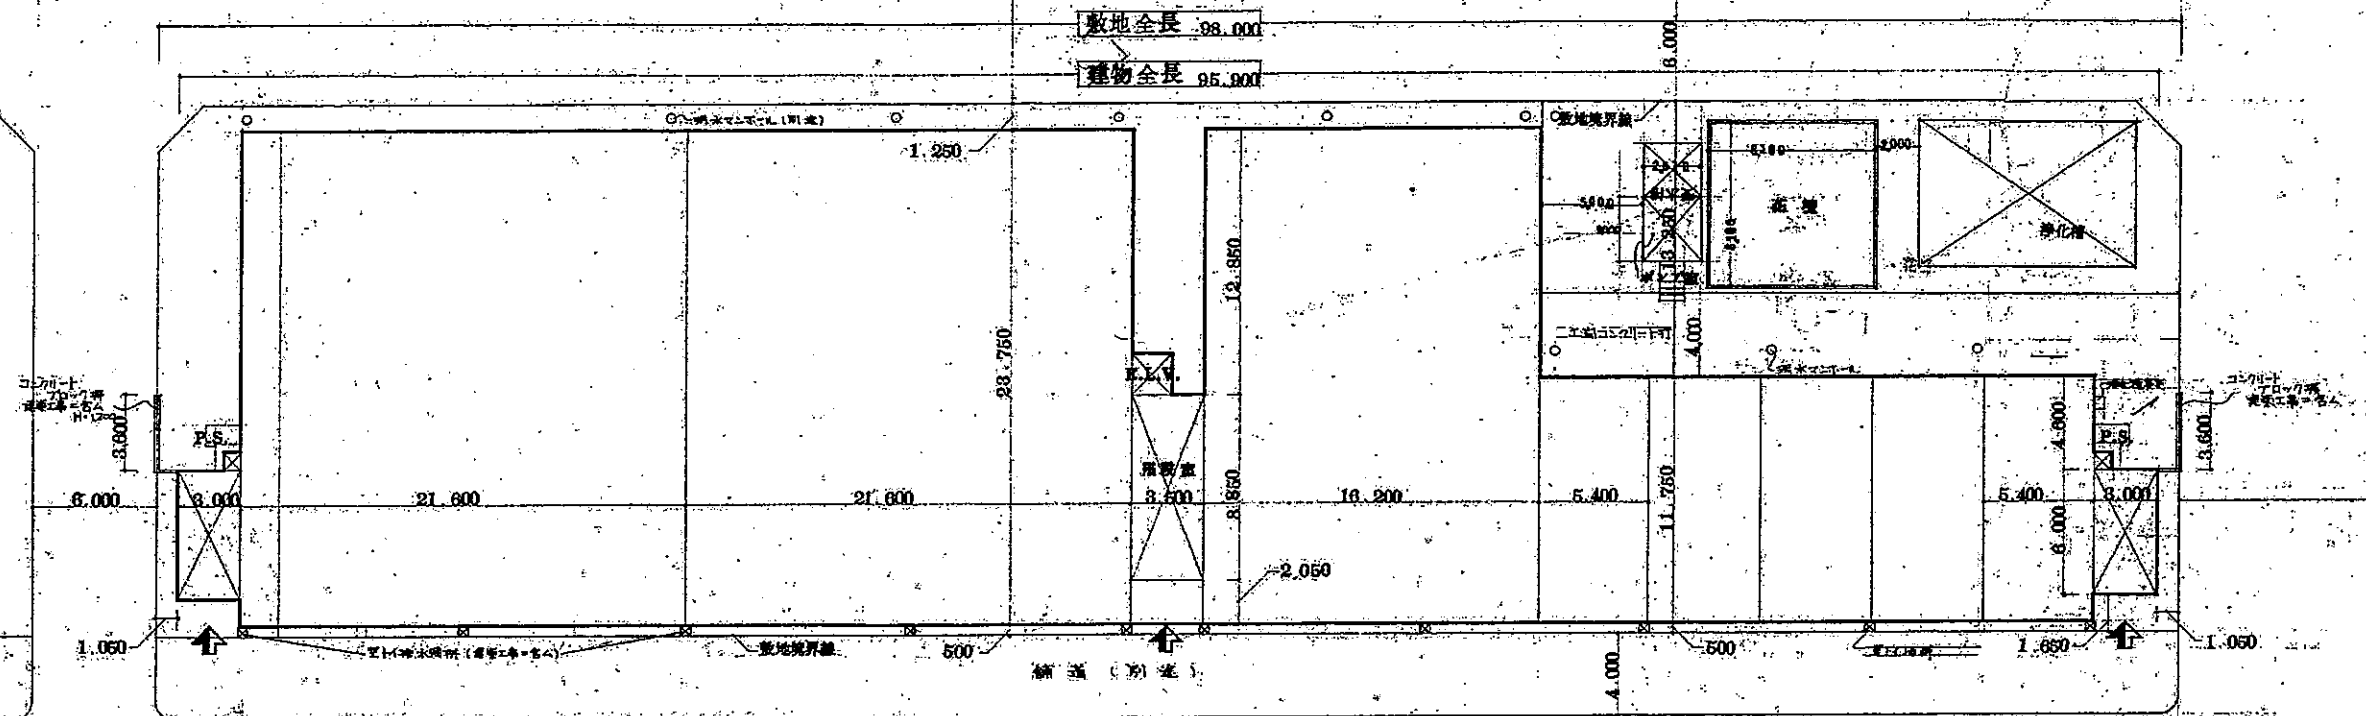

至 東田地方

道路中心線


道路幅員 12.000

民間住宅街


民間住宅街

民



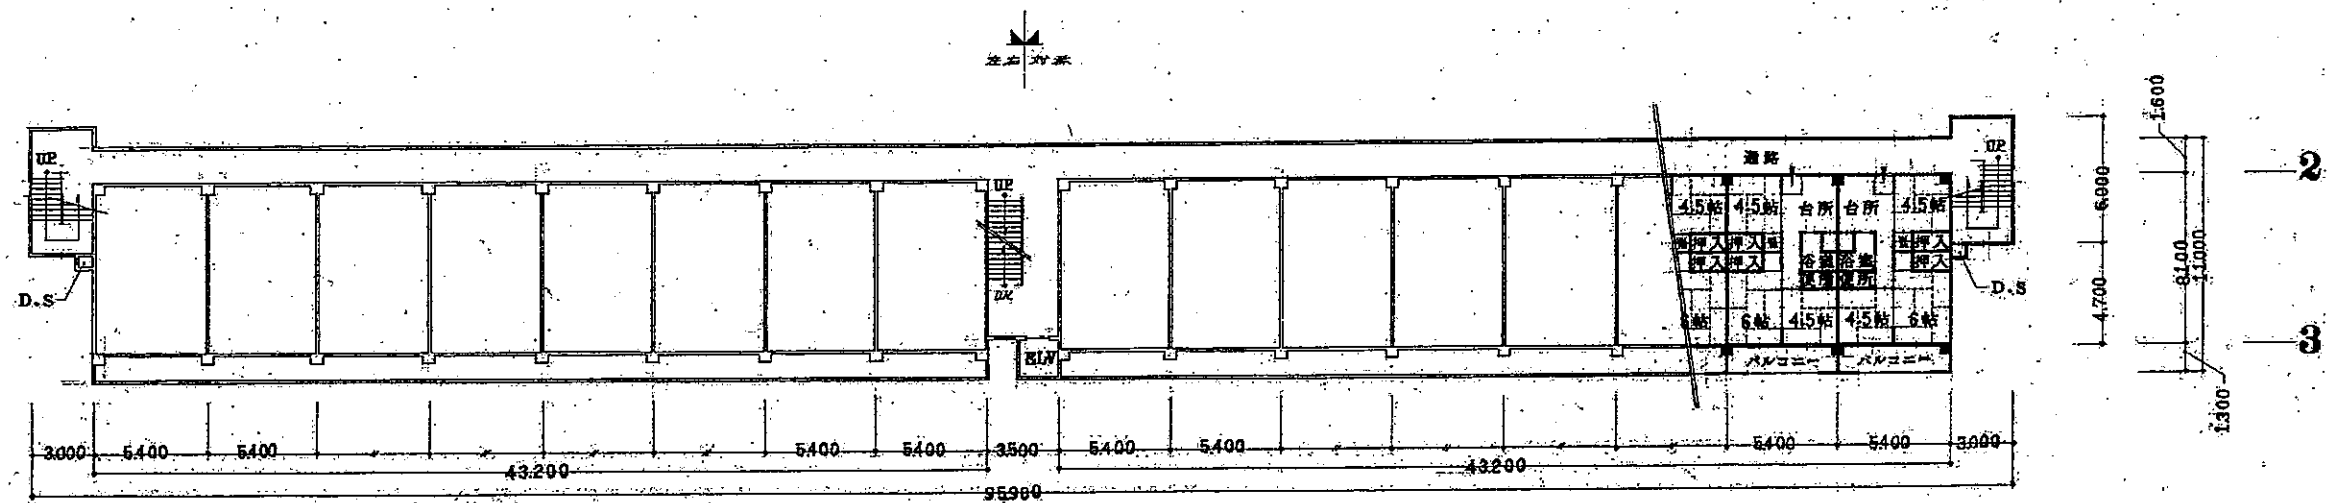

一般階平面図


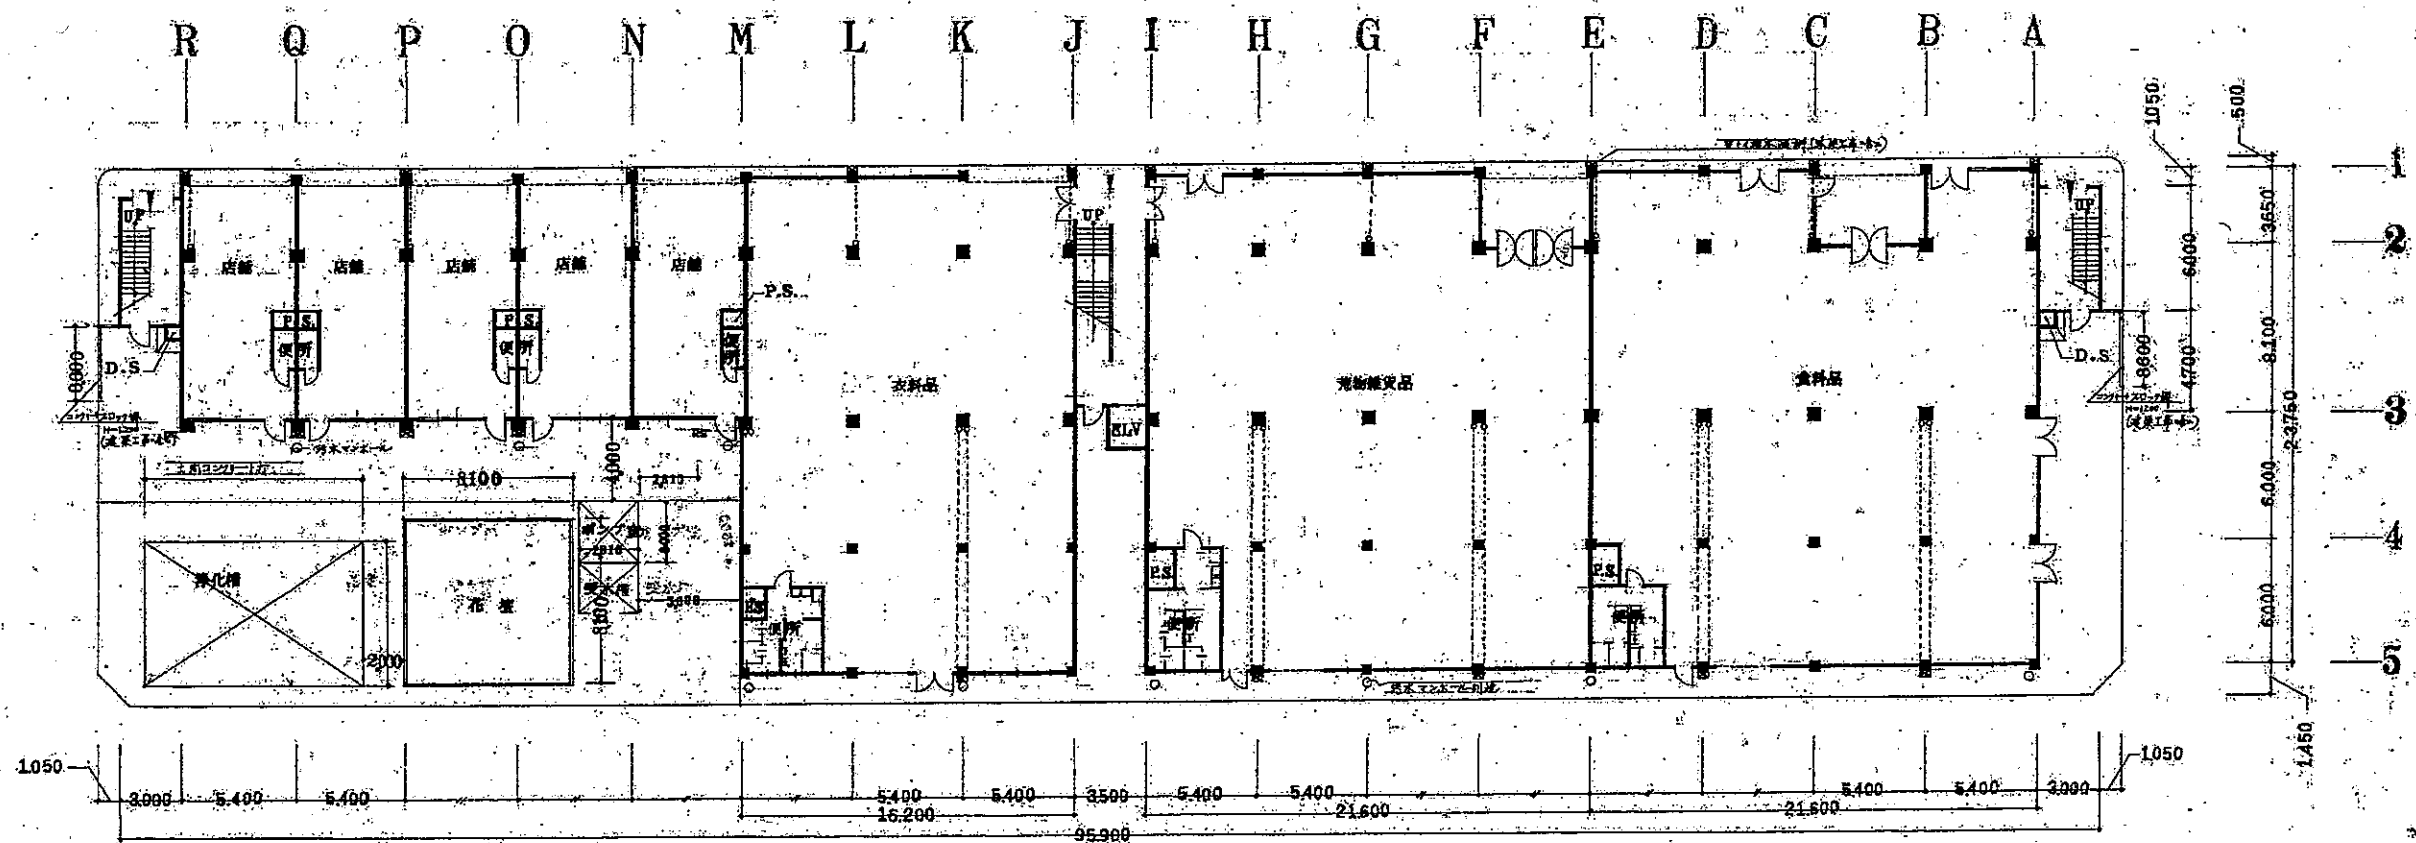


二階平面図


3号 1/2 5F



設計者	余西建築設計研究所	NO. 7/58
図面名称	平面図	1/200
図面番号		
設計者	余西建築設計研究所	
設計者	余西建築設計研究所	

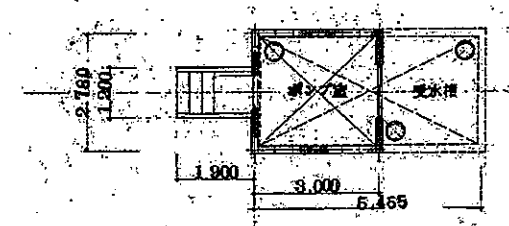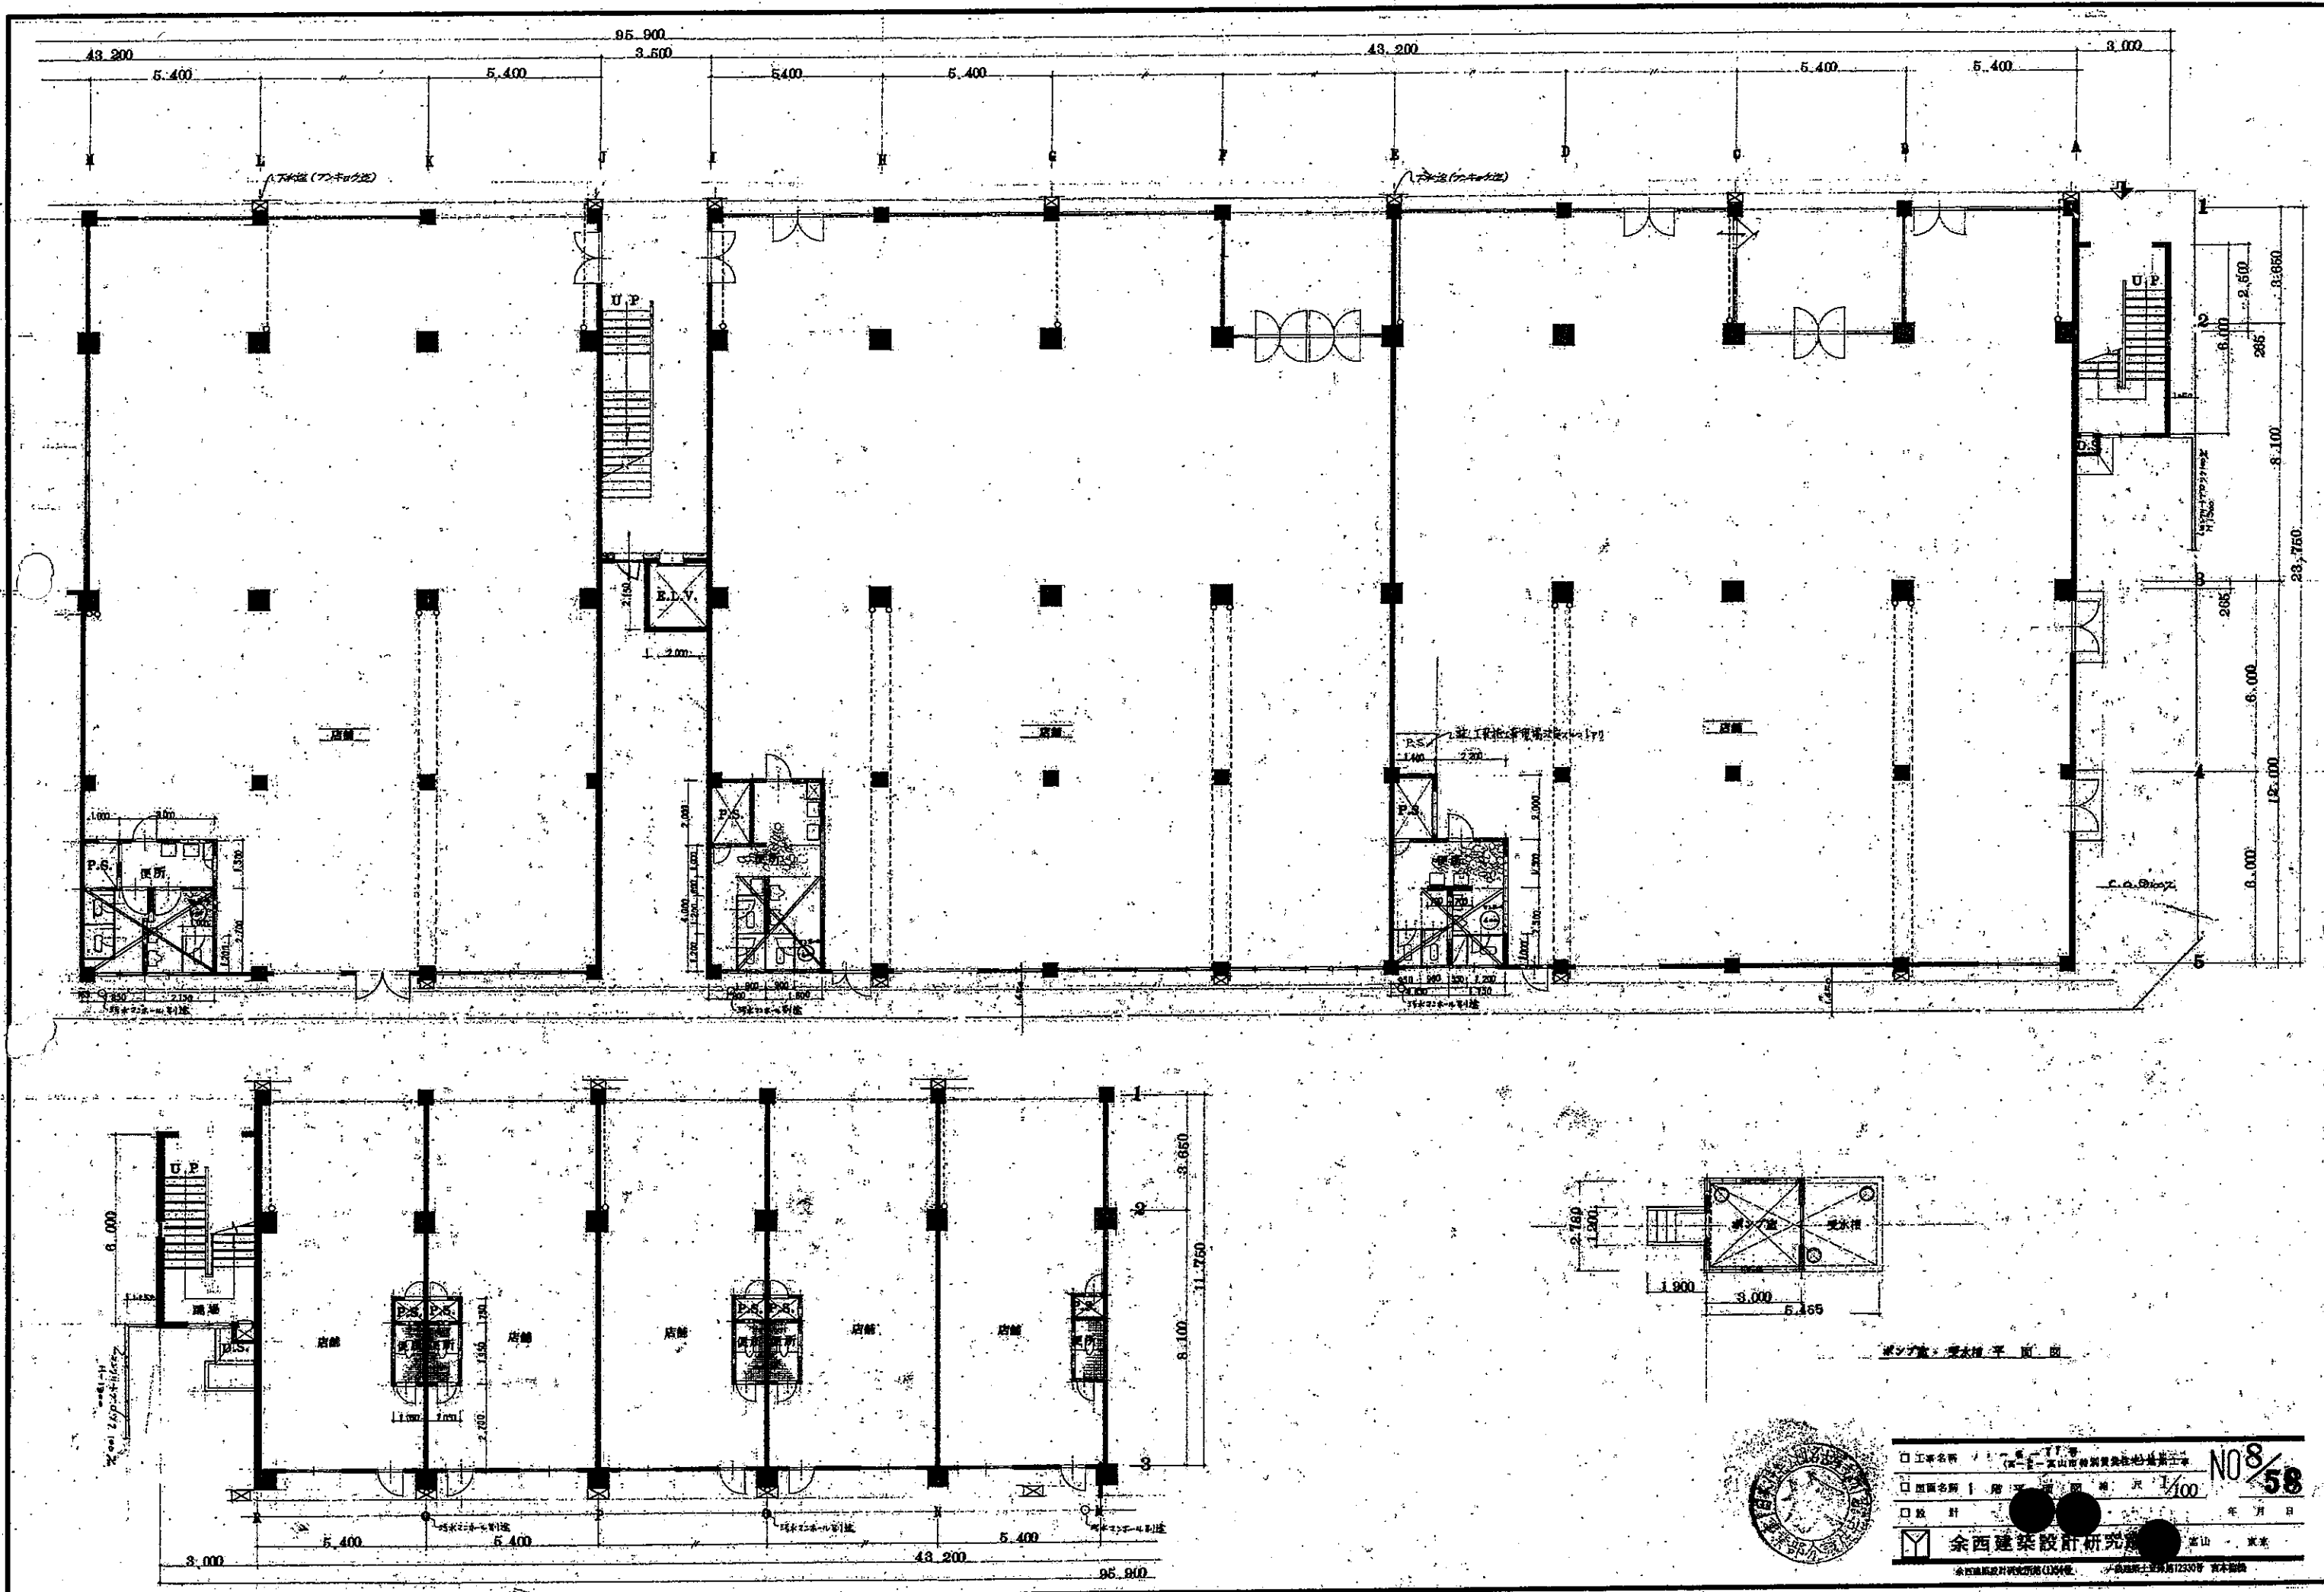


受水タンク 平面図

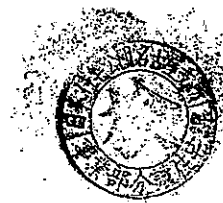


工事名称	山形県立総合資料館新築工事	NO. 8/58
図面名称	1階平面図	1/100
設計	余西建築設計研究所	年 月 日
監理	余西建築設計研究所	年 月 日

余西建築設計研究所 (山形県立総合資料館新築工事) 山形県立総合資料館新築工事 山形県立総合資料館新築工事

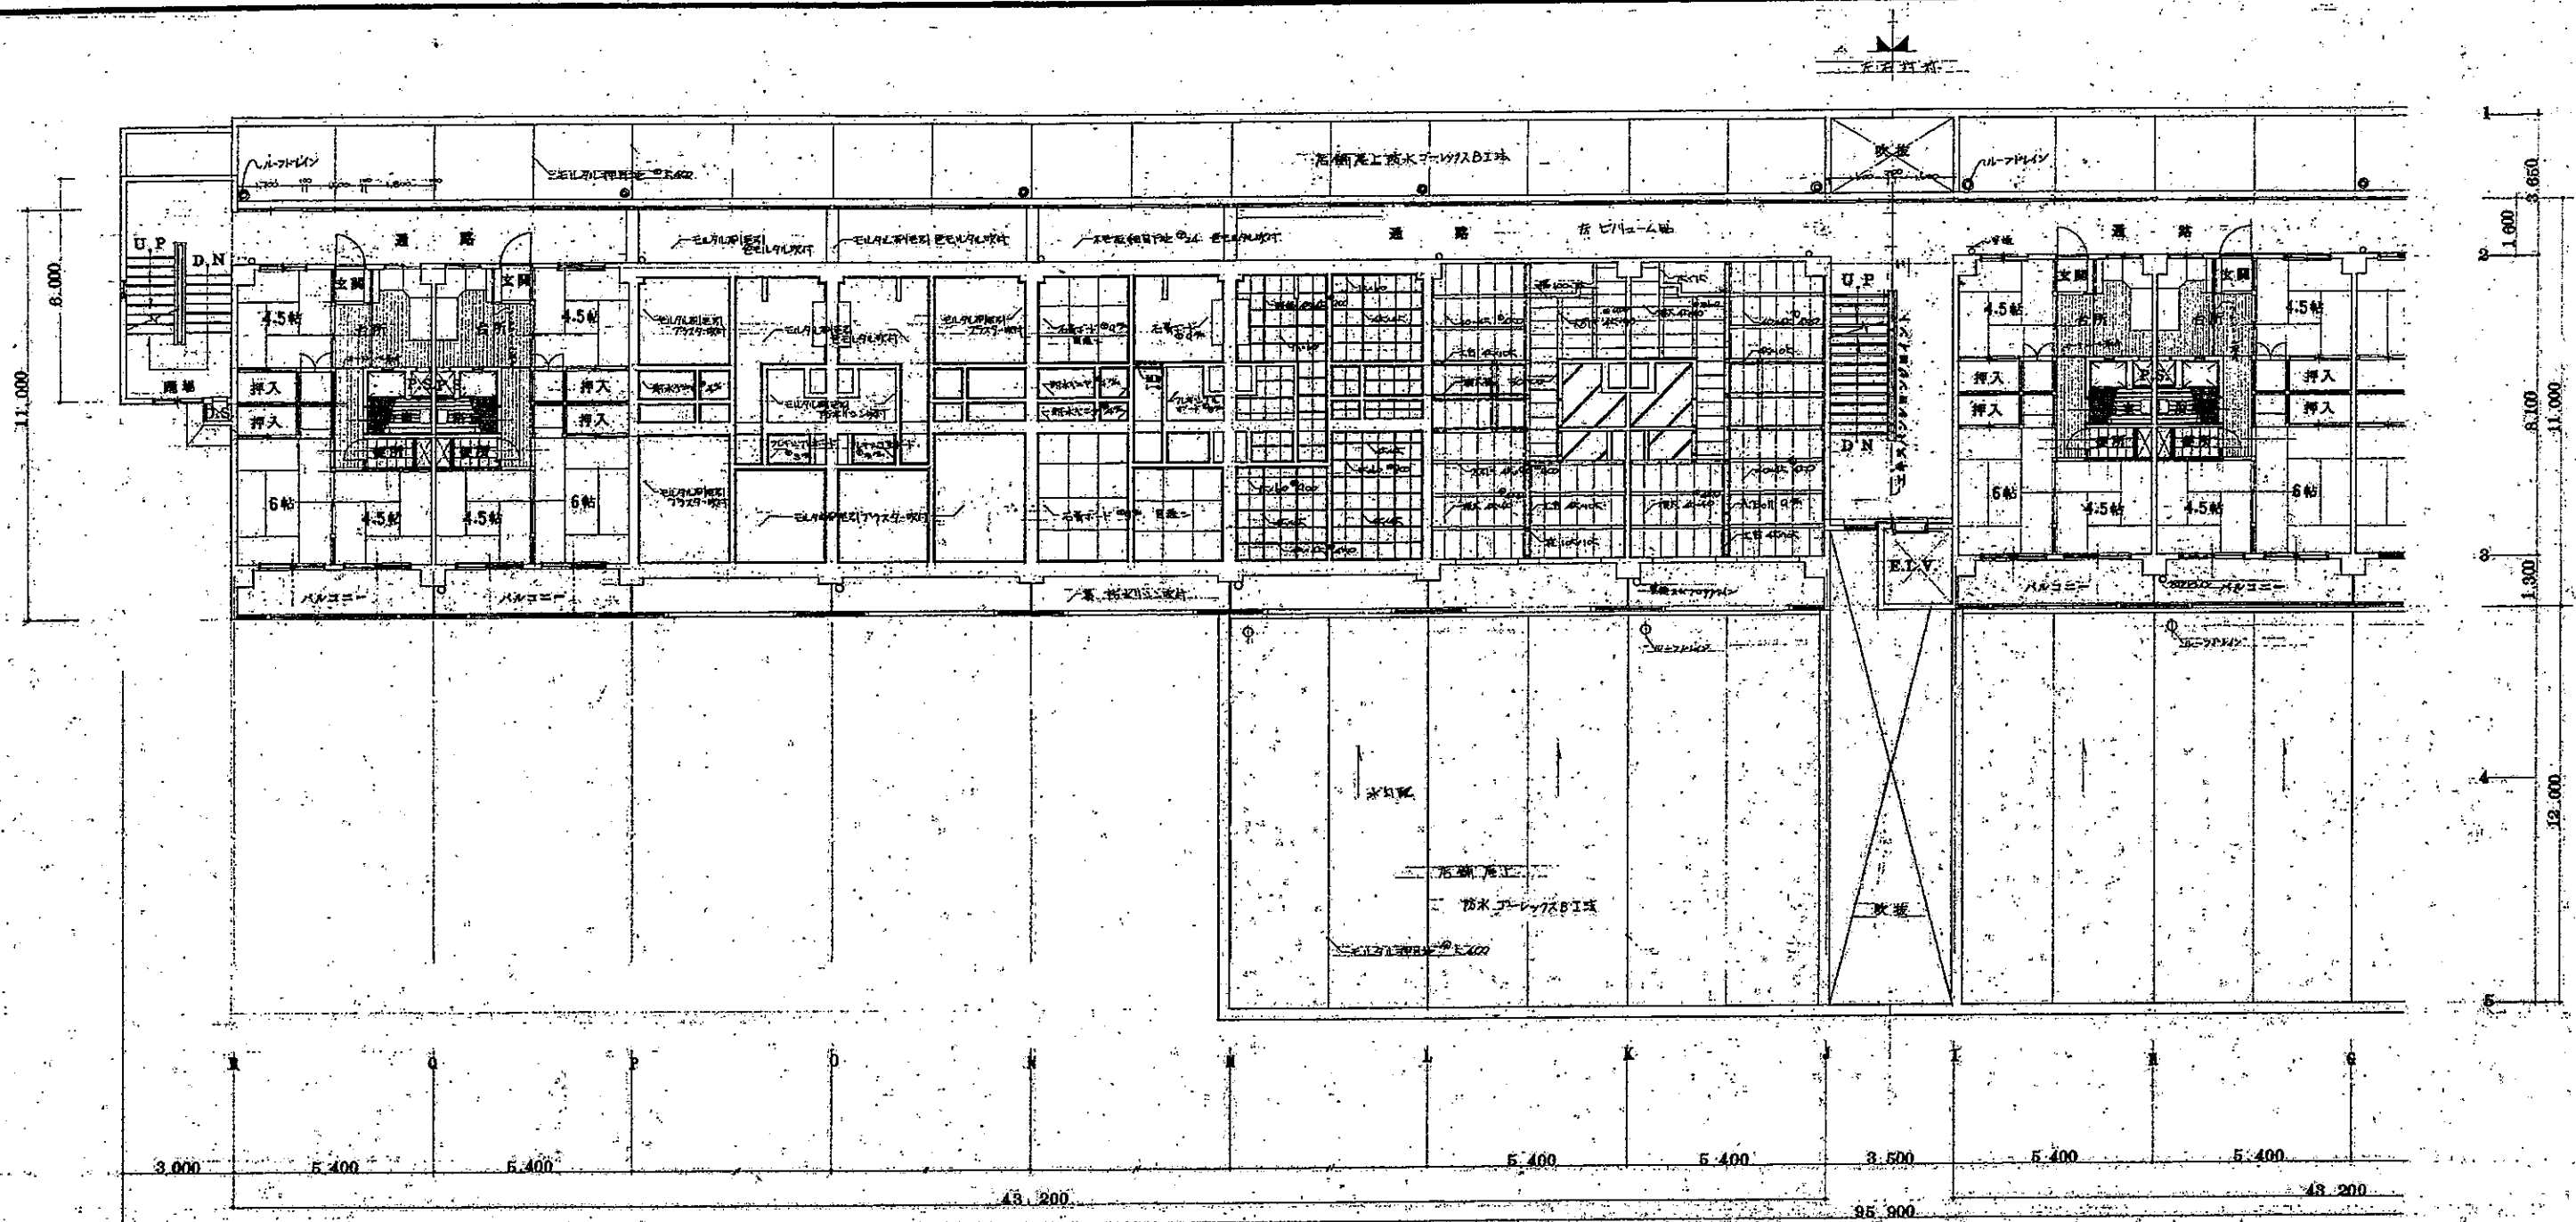


☐ 工事名称 11 号 7F 号
 (第一号 富山県建築士会) 建築工事
☐ 図面名称 11 号 7F 号
☐ 設計 余西建築設計研究所
 余西建築設計研究所 (11 号 7F 号)
 富山県建築士会 (11 号 7F 号)

NO 9/58

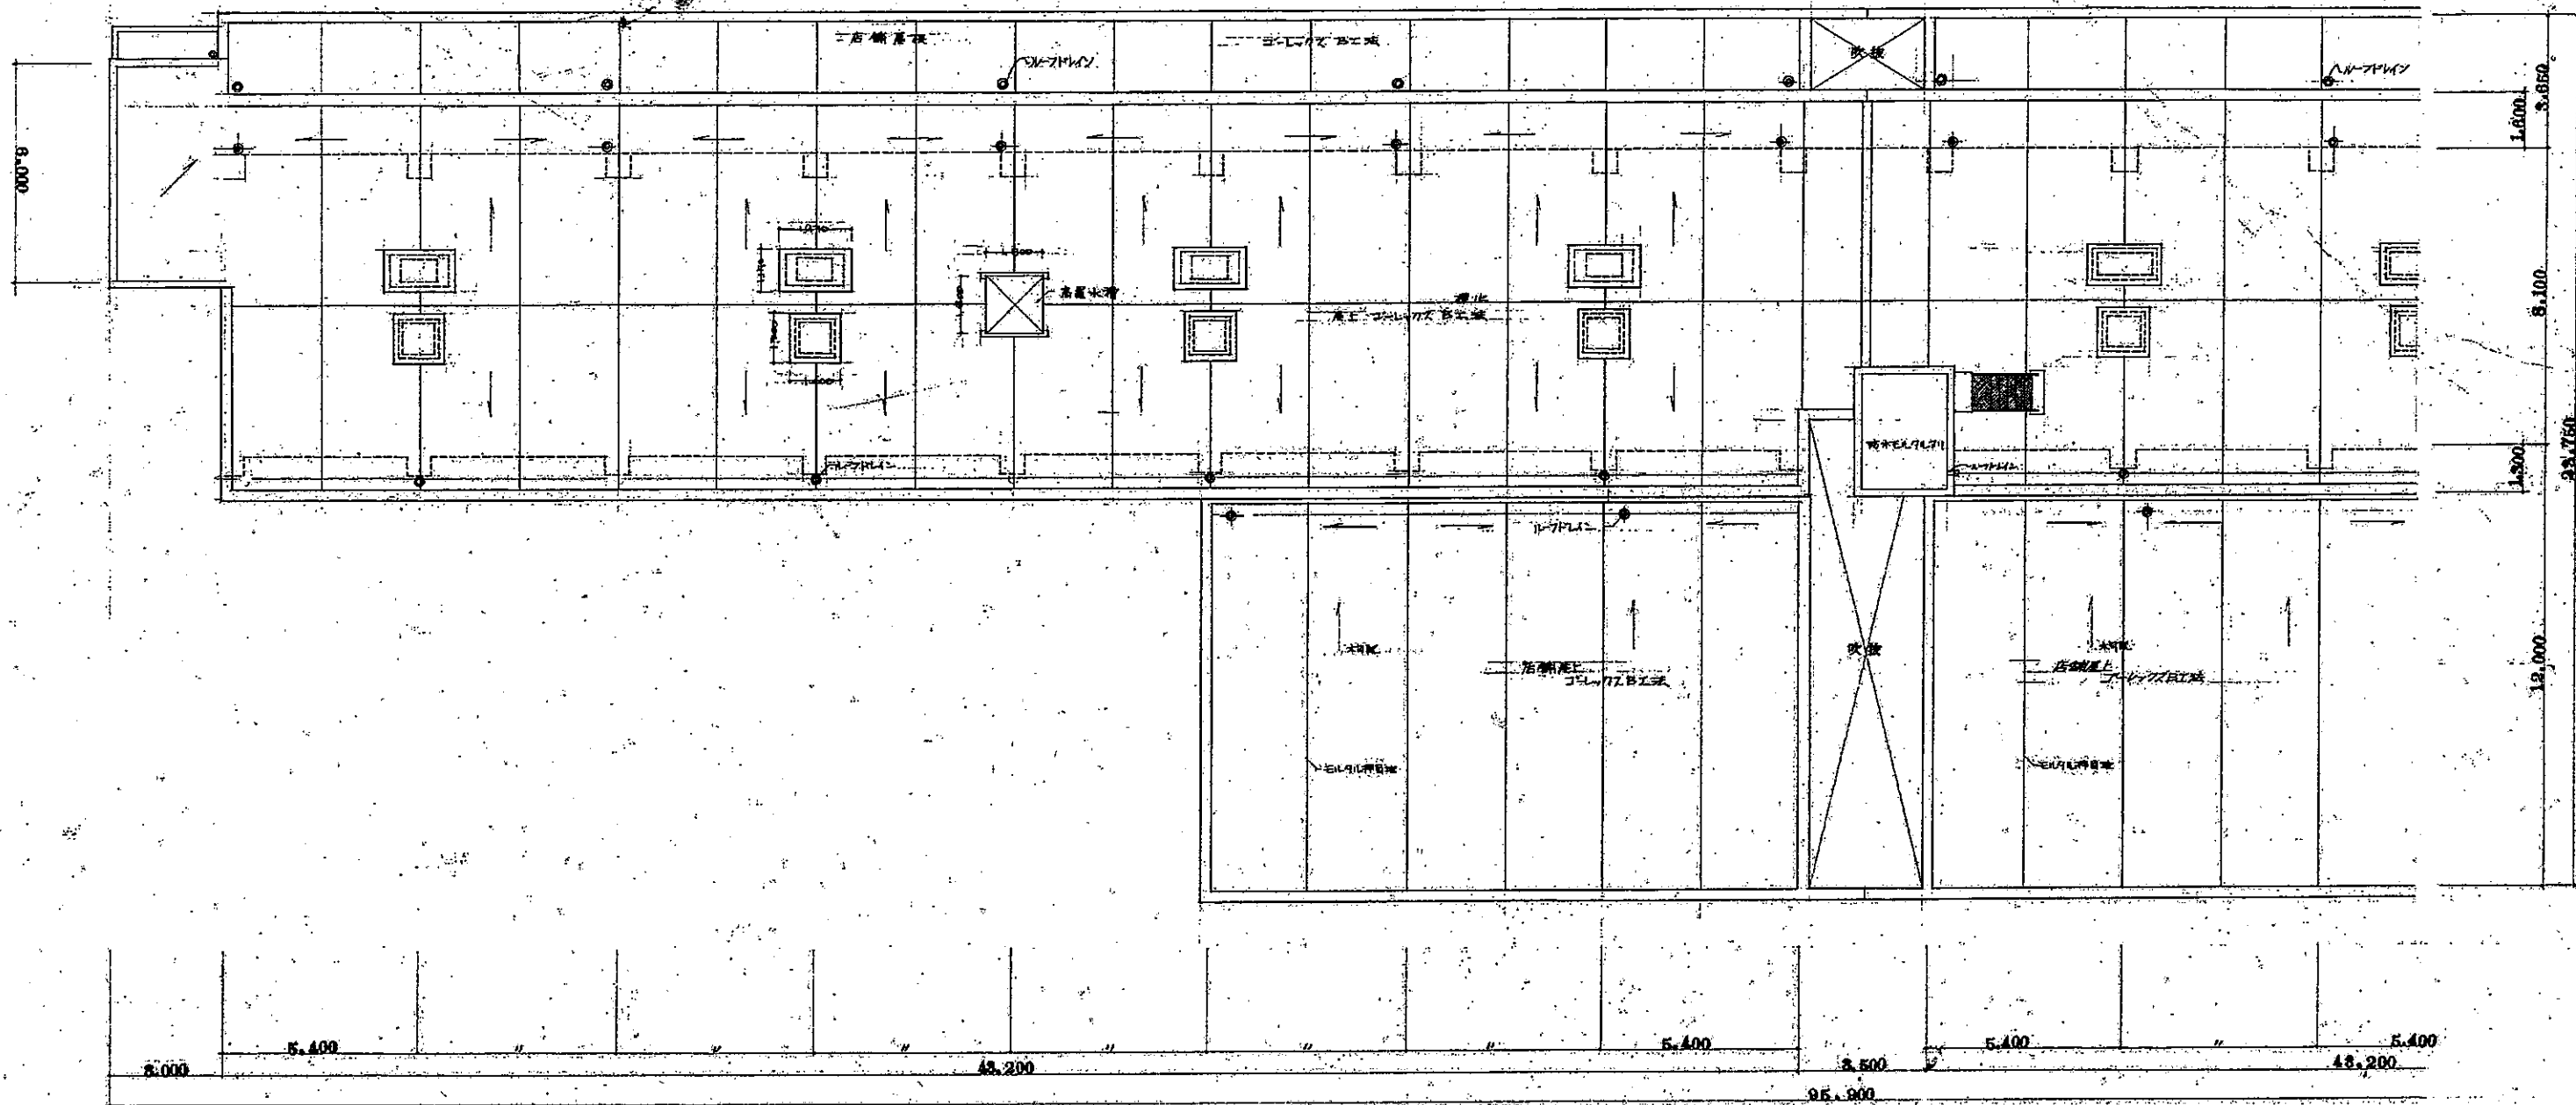

☐ 工事名称 1. 本工事 2. 富山県特別防災地区の復興工事
☐ 図面名称 屋根計画 縮尺 1/100
☐ 設計 年 月 日
☒ 余西建築設計研究所 富山 東京
余西建築設計研究所(株) 富山県富山市 1-1-1 電話 233-1111

NO 11/58

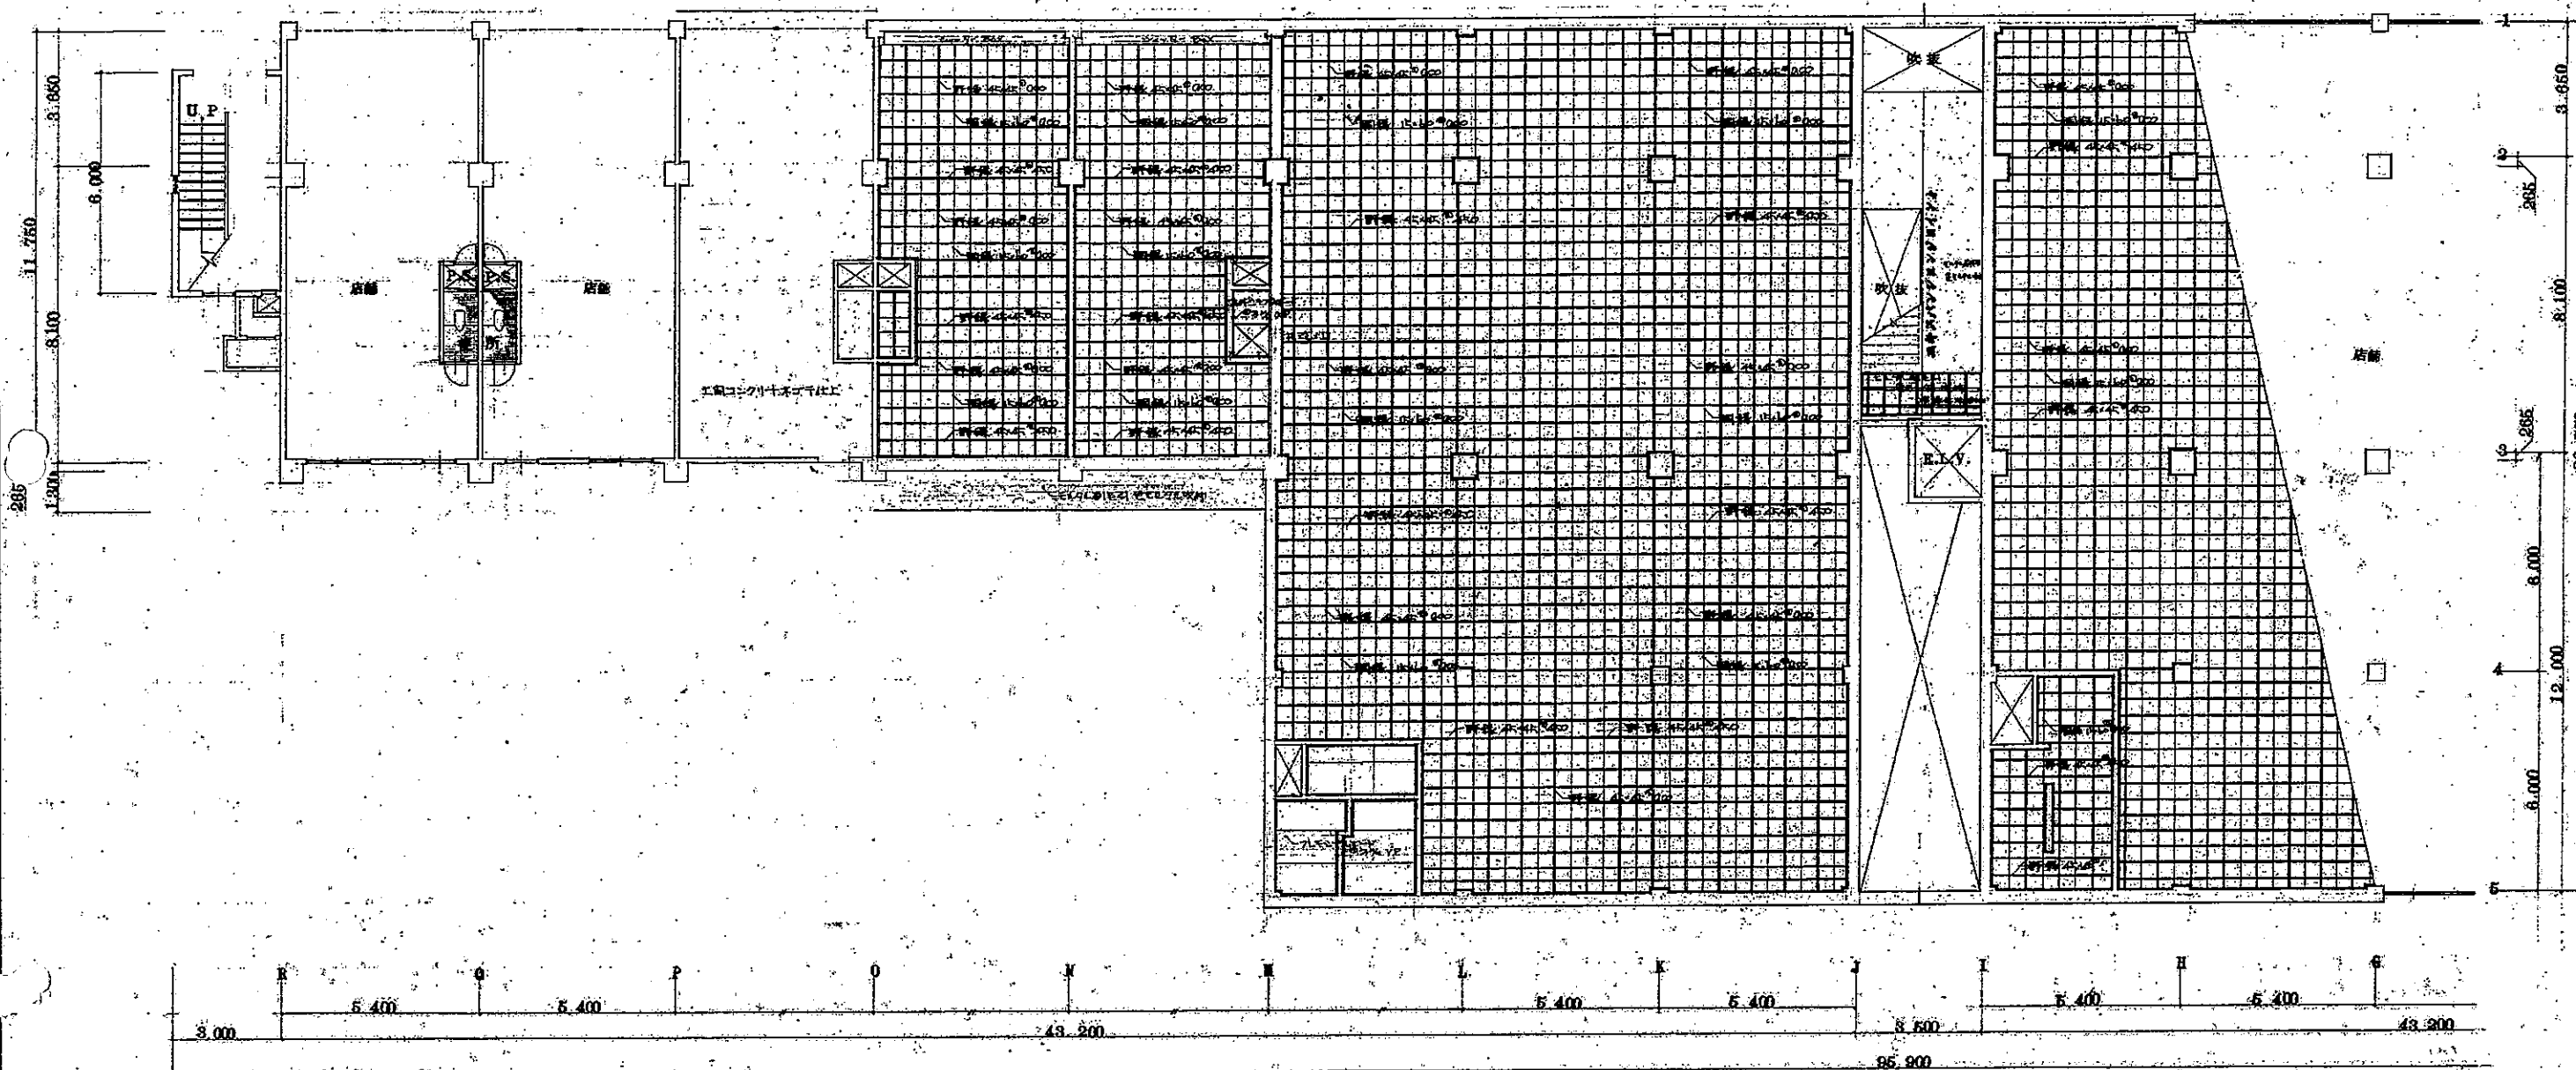

1階 平面図 1階 床伏図


1階 天井伏図

1階 平面図




☐ 工事名称: 11-6-77号 第一号(富山市純真堂地区)建築工事
☐ 図面名称: 1階 床伏図 縮尺: 1/100
☐ 設計: 年月日
☒ 余西建築設計研究所 富山 東京
余西建築設計研究所(1974年) 余西建築設計研究所(1974年) 余西建築設計研究所(1974年)


NO 12/58

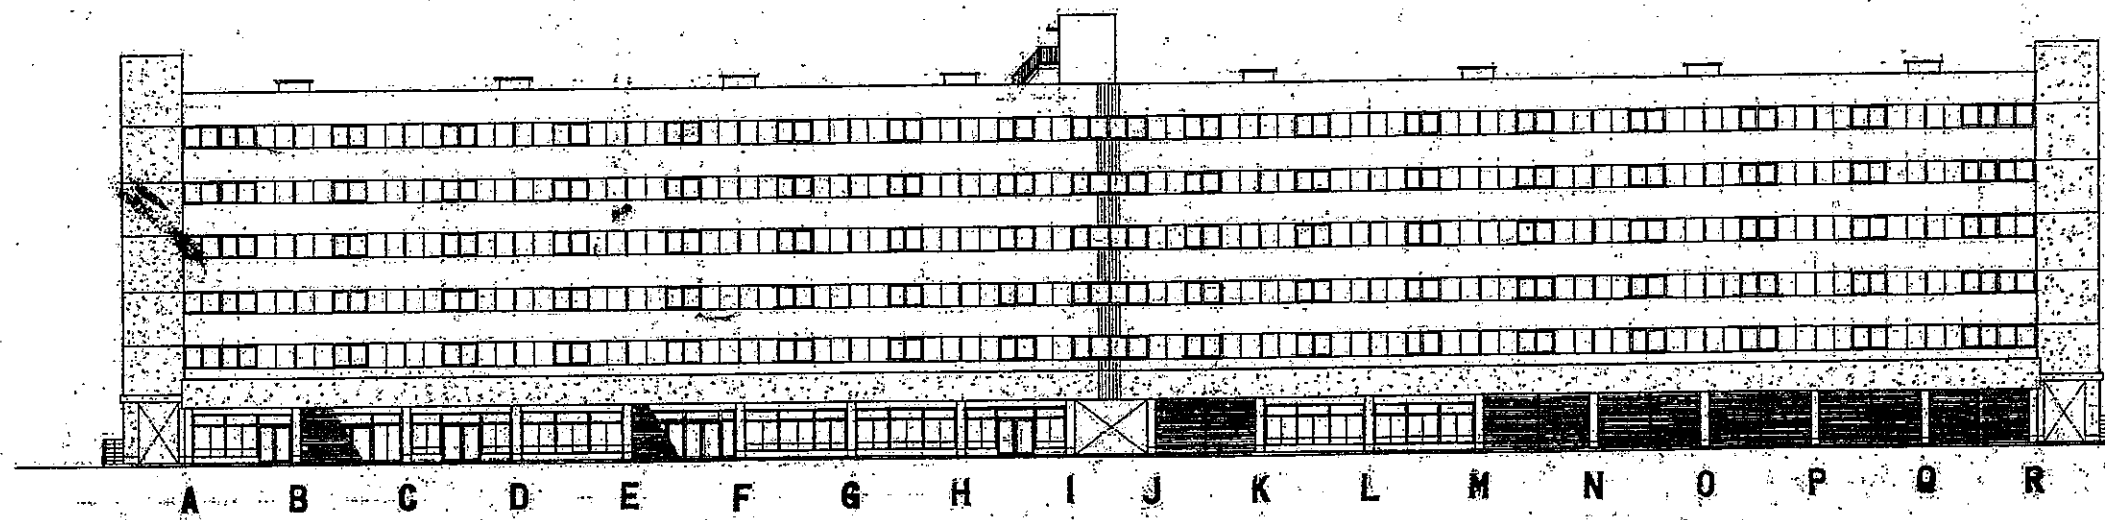


東側立面圖

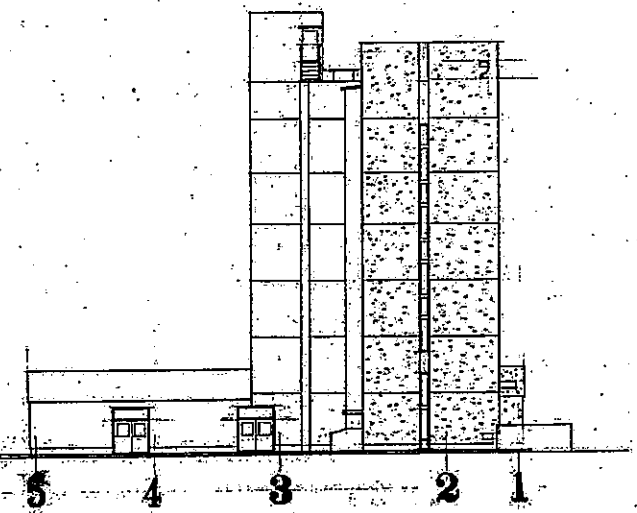

南側立面圖

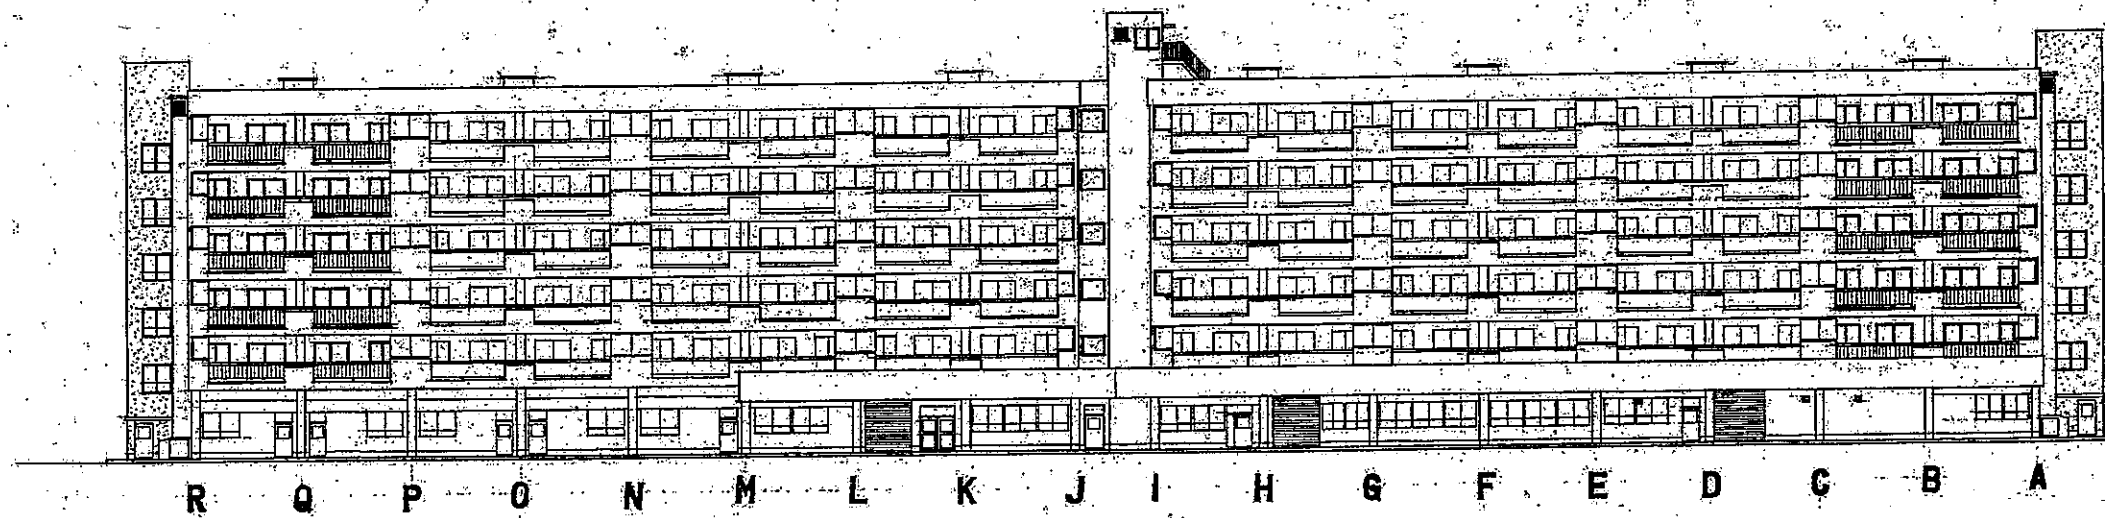


西側立面圖

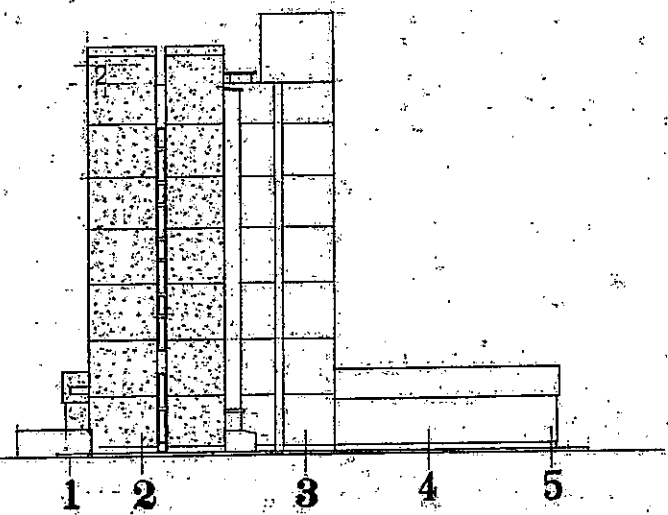


北側立面圖



□ 工程名稱	（第一）富士山特別買収地建設工事	NO. 18/58
□ 西側名稱	立 面 圖	縮 尺 1/200
□ 設 計	余西建築設計研究所	年 月 日
余西建築設計研究所 富士山 東京		

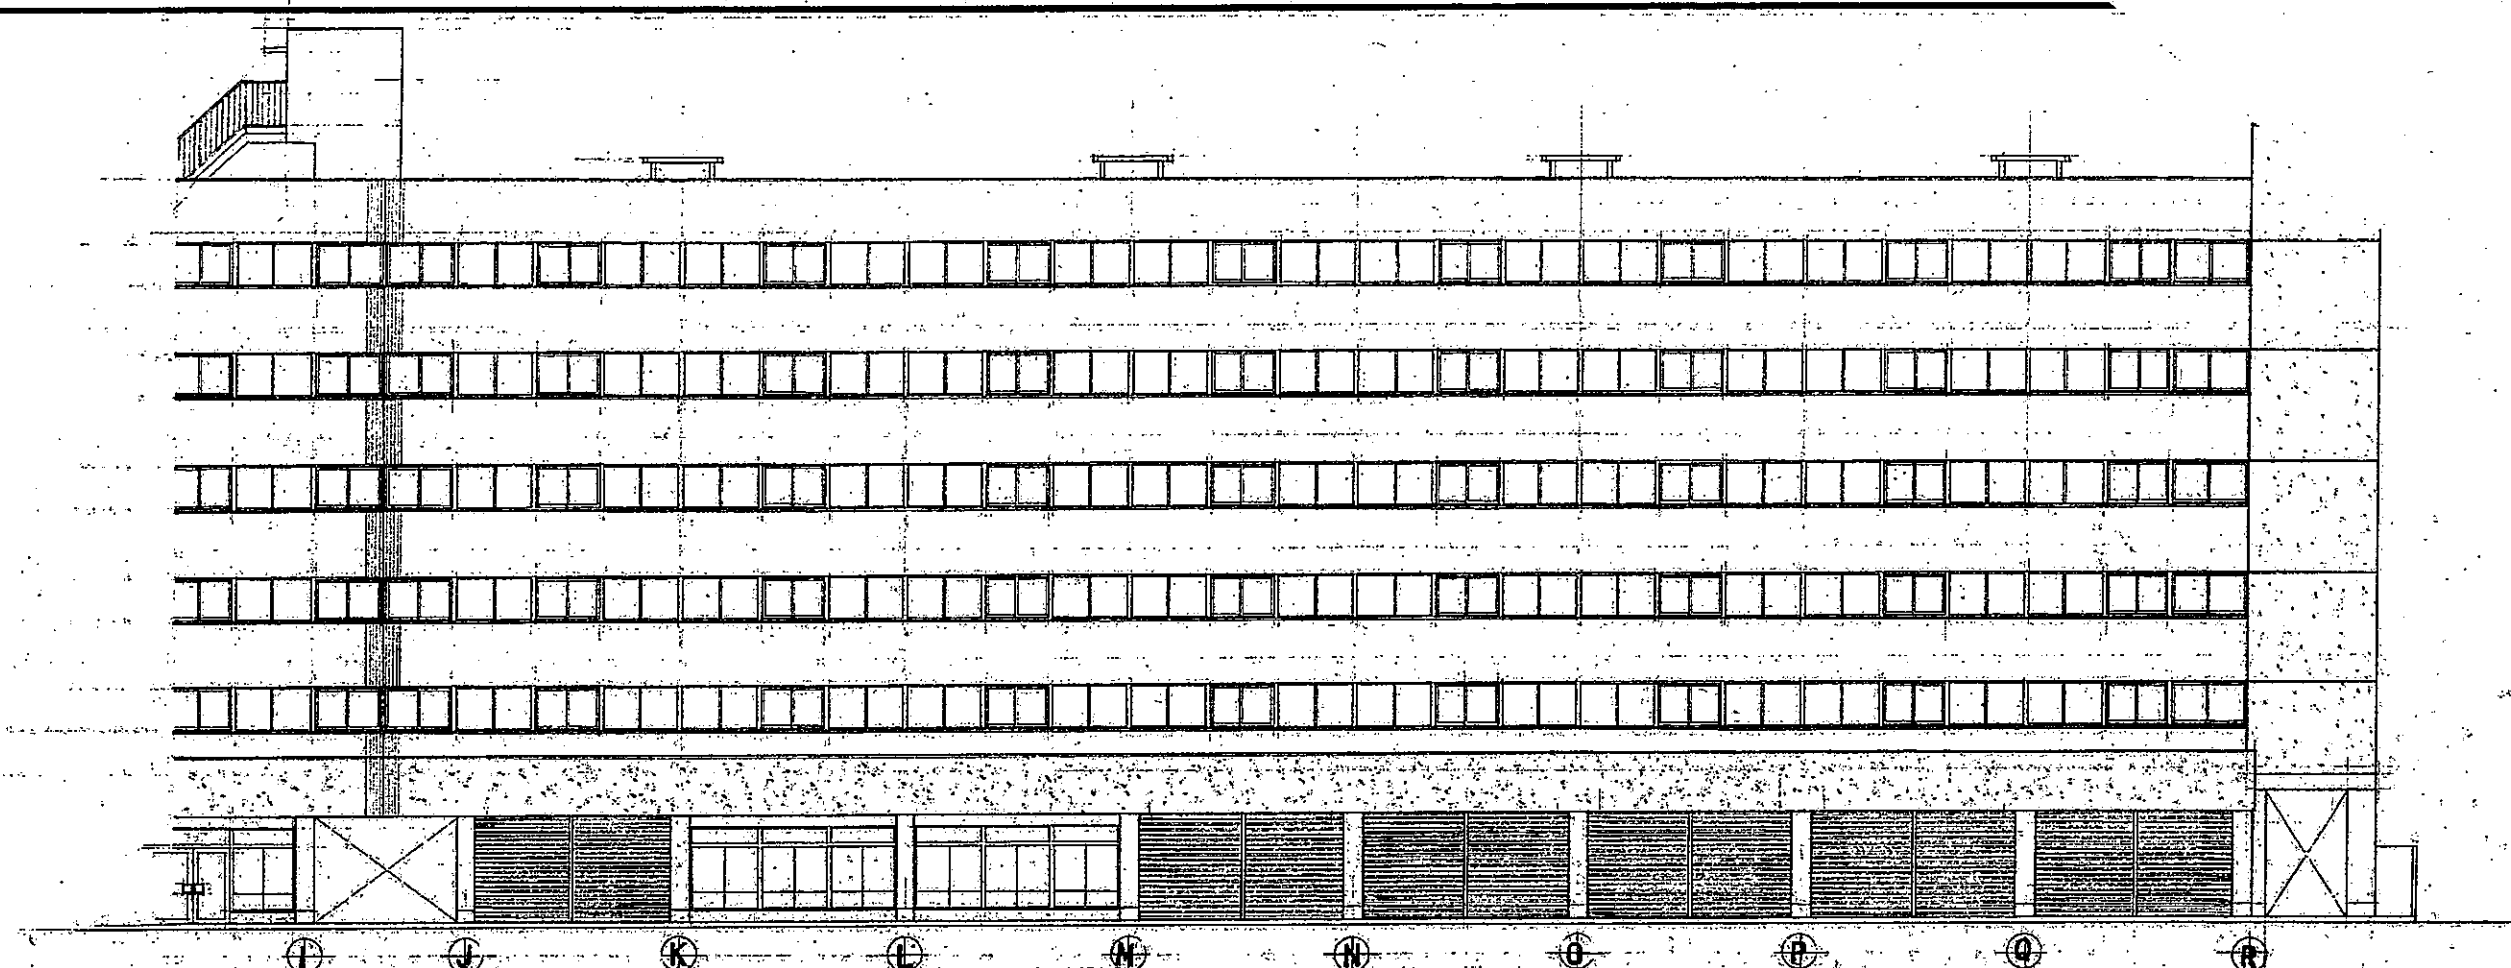

東側立面圖 SCALE 1:100

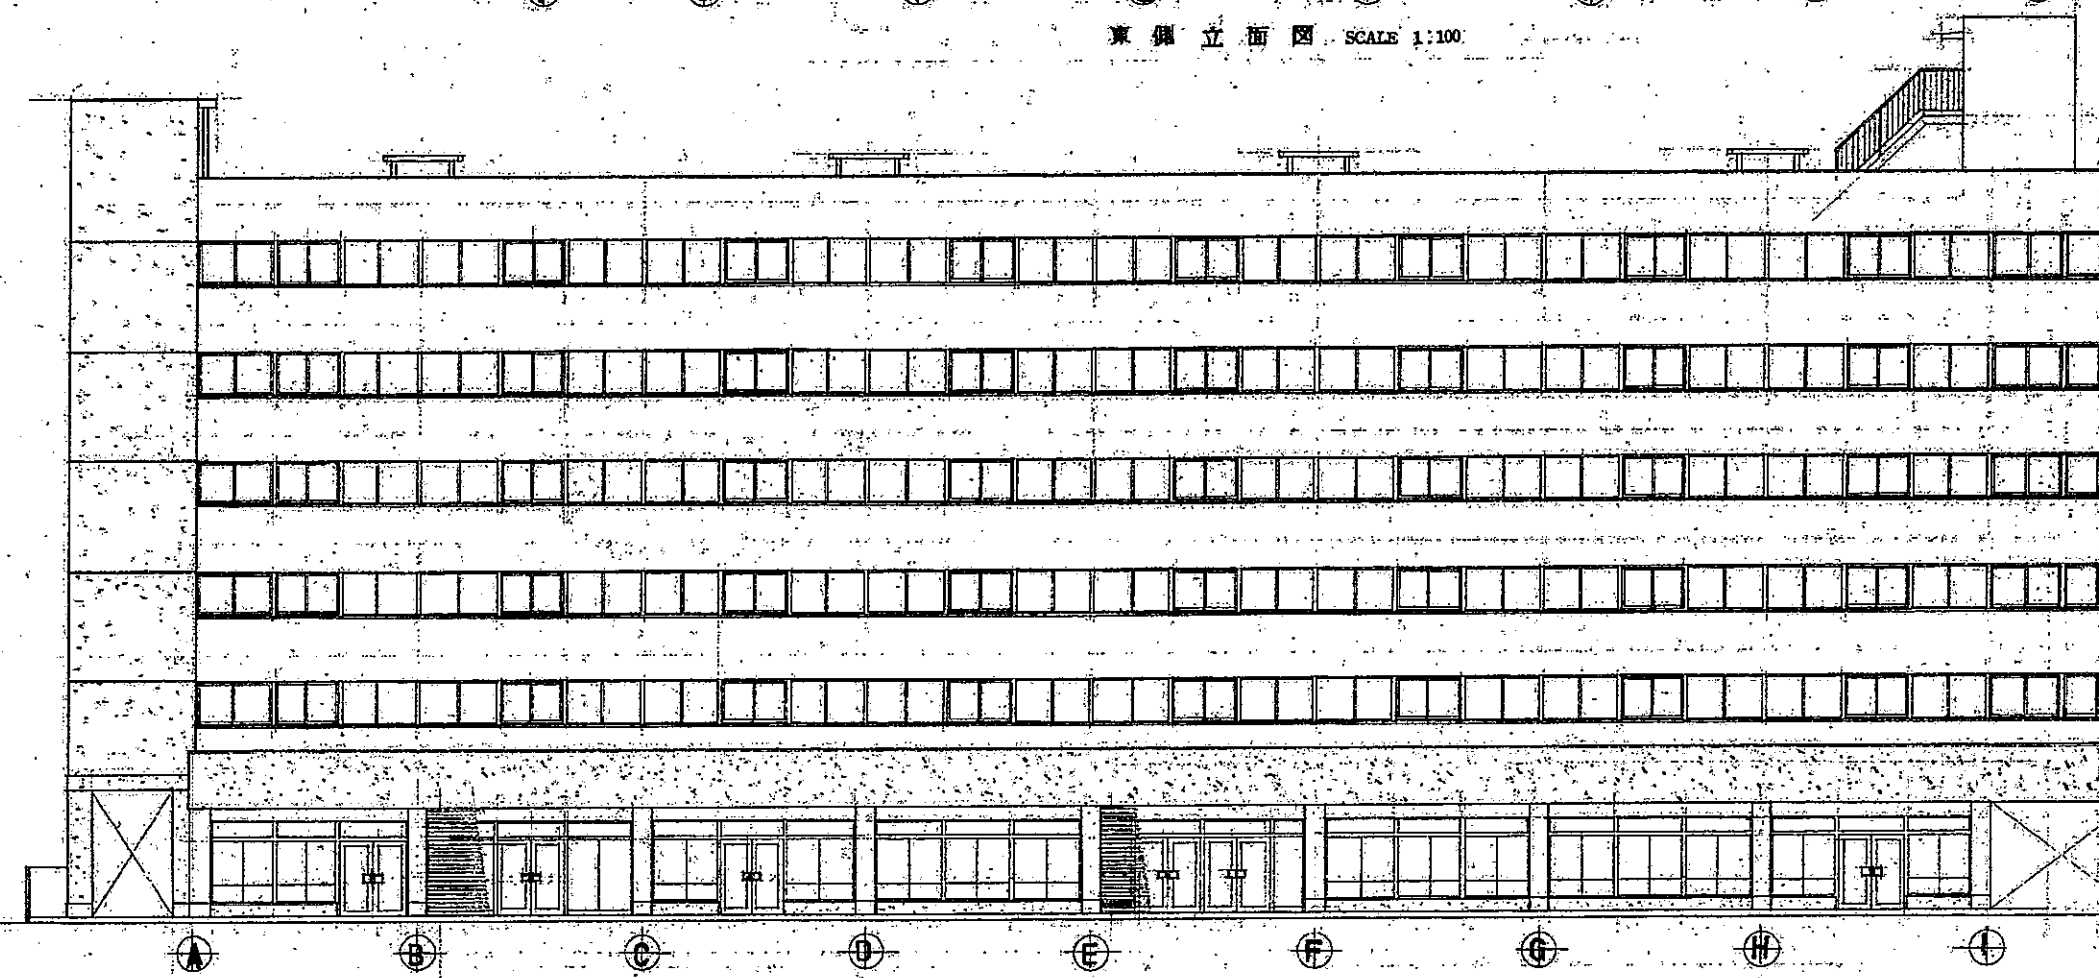


西側立面圖 SCALE 1:100


凡例
 1. 凡在圖中出現的圖例，均應按此例執行。
 2. 凡在圖中出現的圖例，均應按此例執行。



工程名稱: 1-6-11 等	NO. 14/58
設計人: 余西建築設計研究所	年 月 日
校對人: 余西建築設計研究所	年 月 日
繪圖人: 余西建築設計研究所	年 月 日
審核人: 余西建築設計研究所	年 月 日

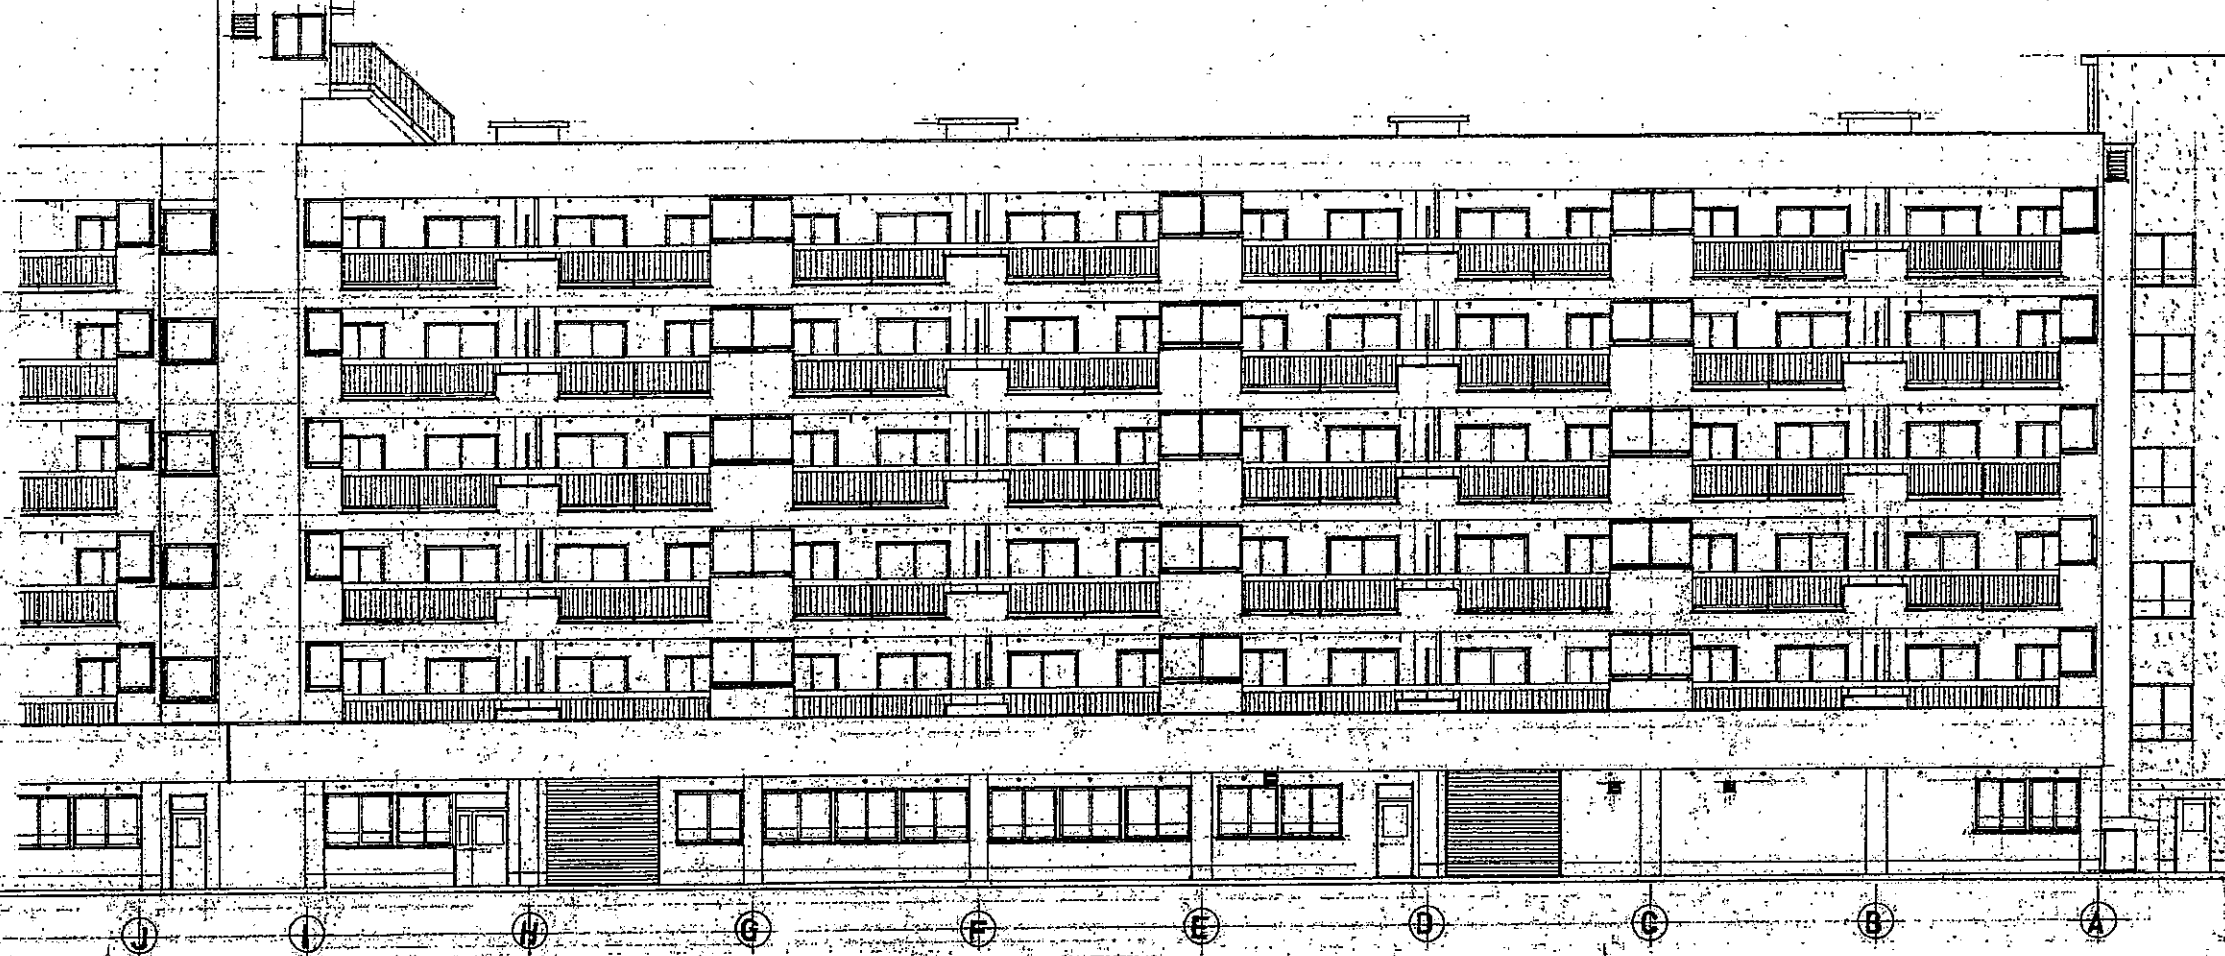

西側立面图 SCALE 1:100

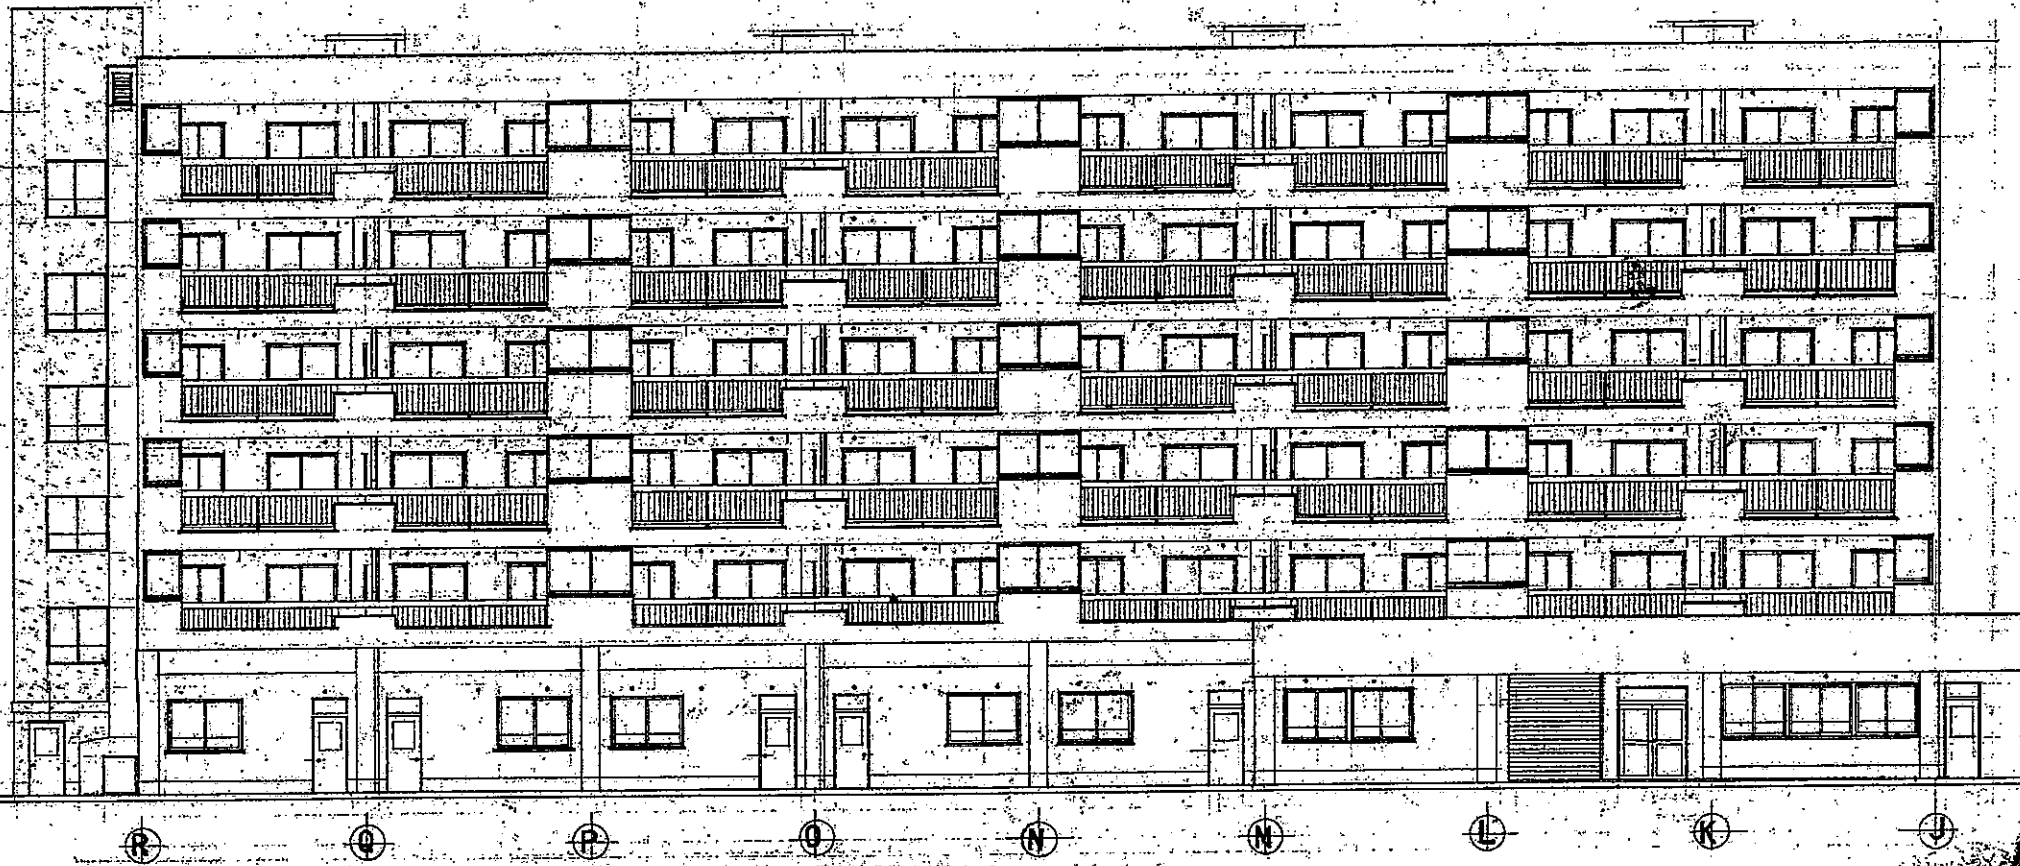


西側立面图 SCALE 1:100

凡例




工程名称	1-1-1 号	NO. 15
设计单位	余西建築設計研究所	58
设计人	余西	
审核人	余西	
日期	1958	

余西建築設計研究所 富山、東京
余西建築設計研究所 024号 余西建築設計研究所 024号

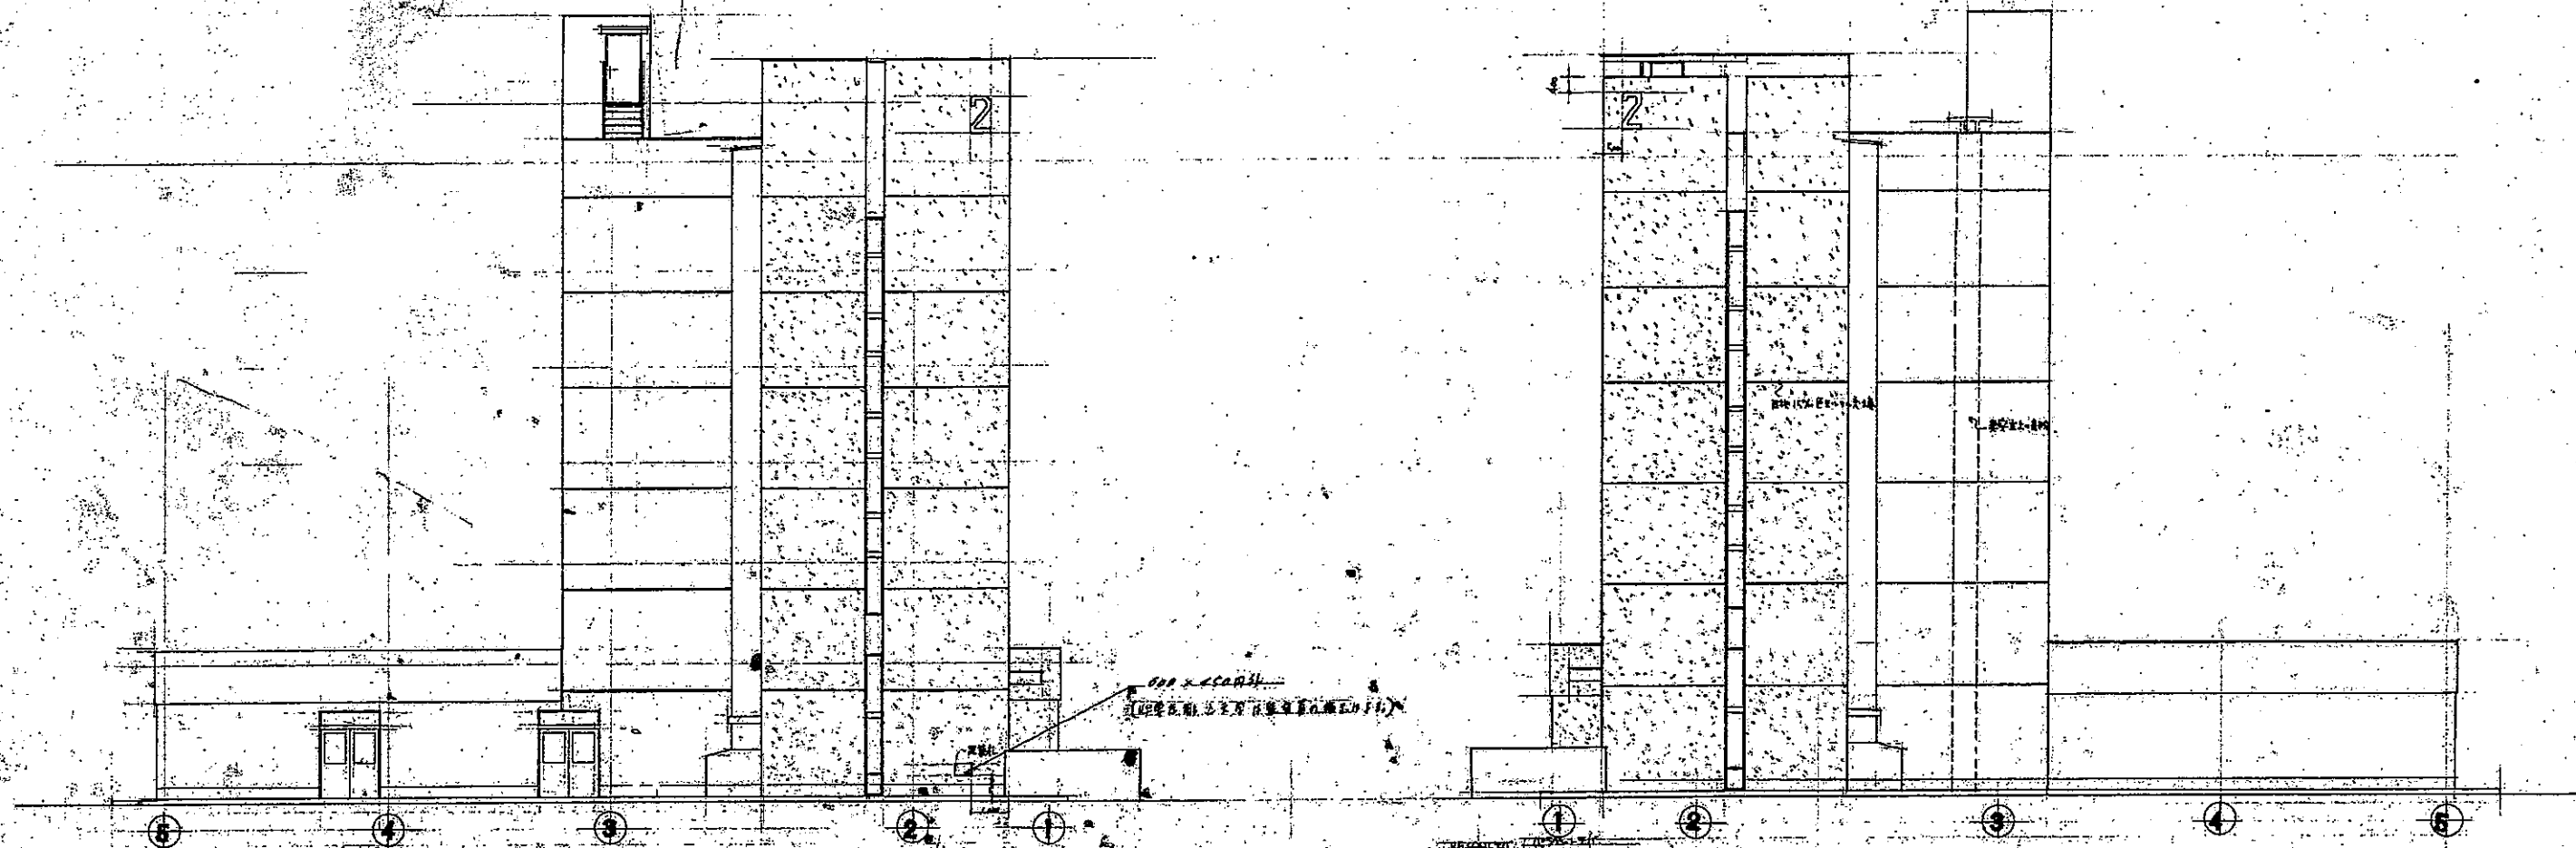


南 侧 立 面 图 SCALE 1:100


北 侧 立 面 图 SCALE 1:100

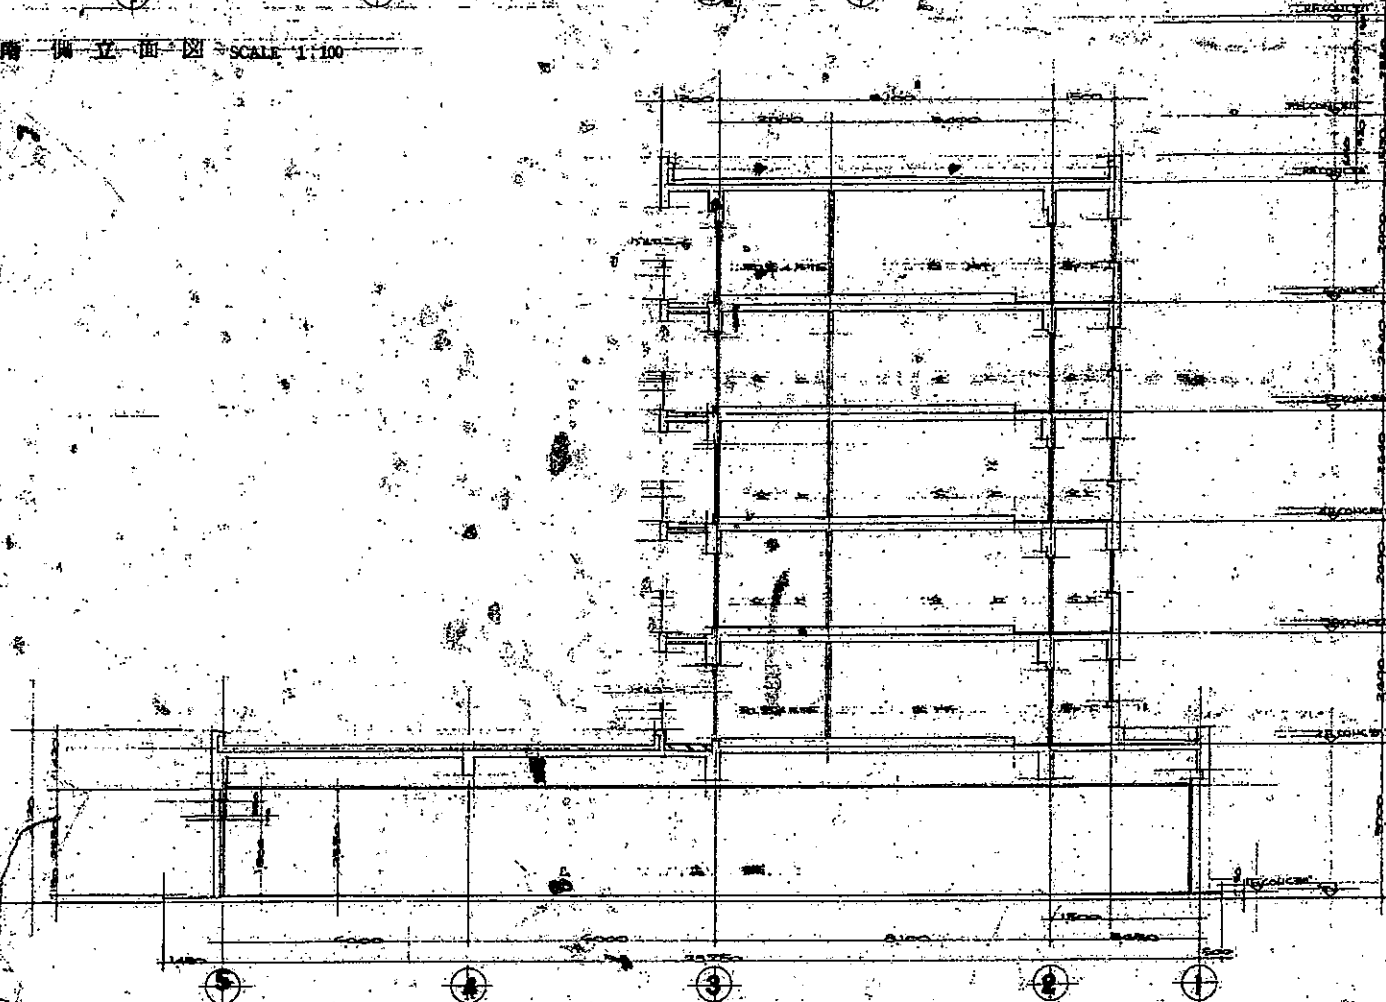

断 面 图 SCALE 1:100

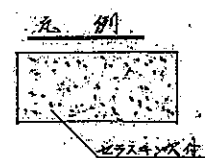

□ 工程名称	1. 第一号	NO16
□ 建设单位	上海市静安区房屋局	58
□ 设计	余西建筑设计研究所	年 月 日
□ 审核	余西建筑设计研究所	年 月 日

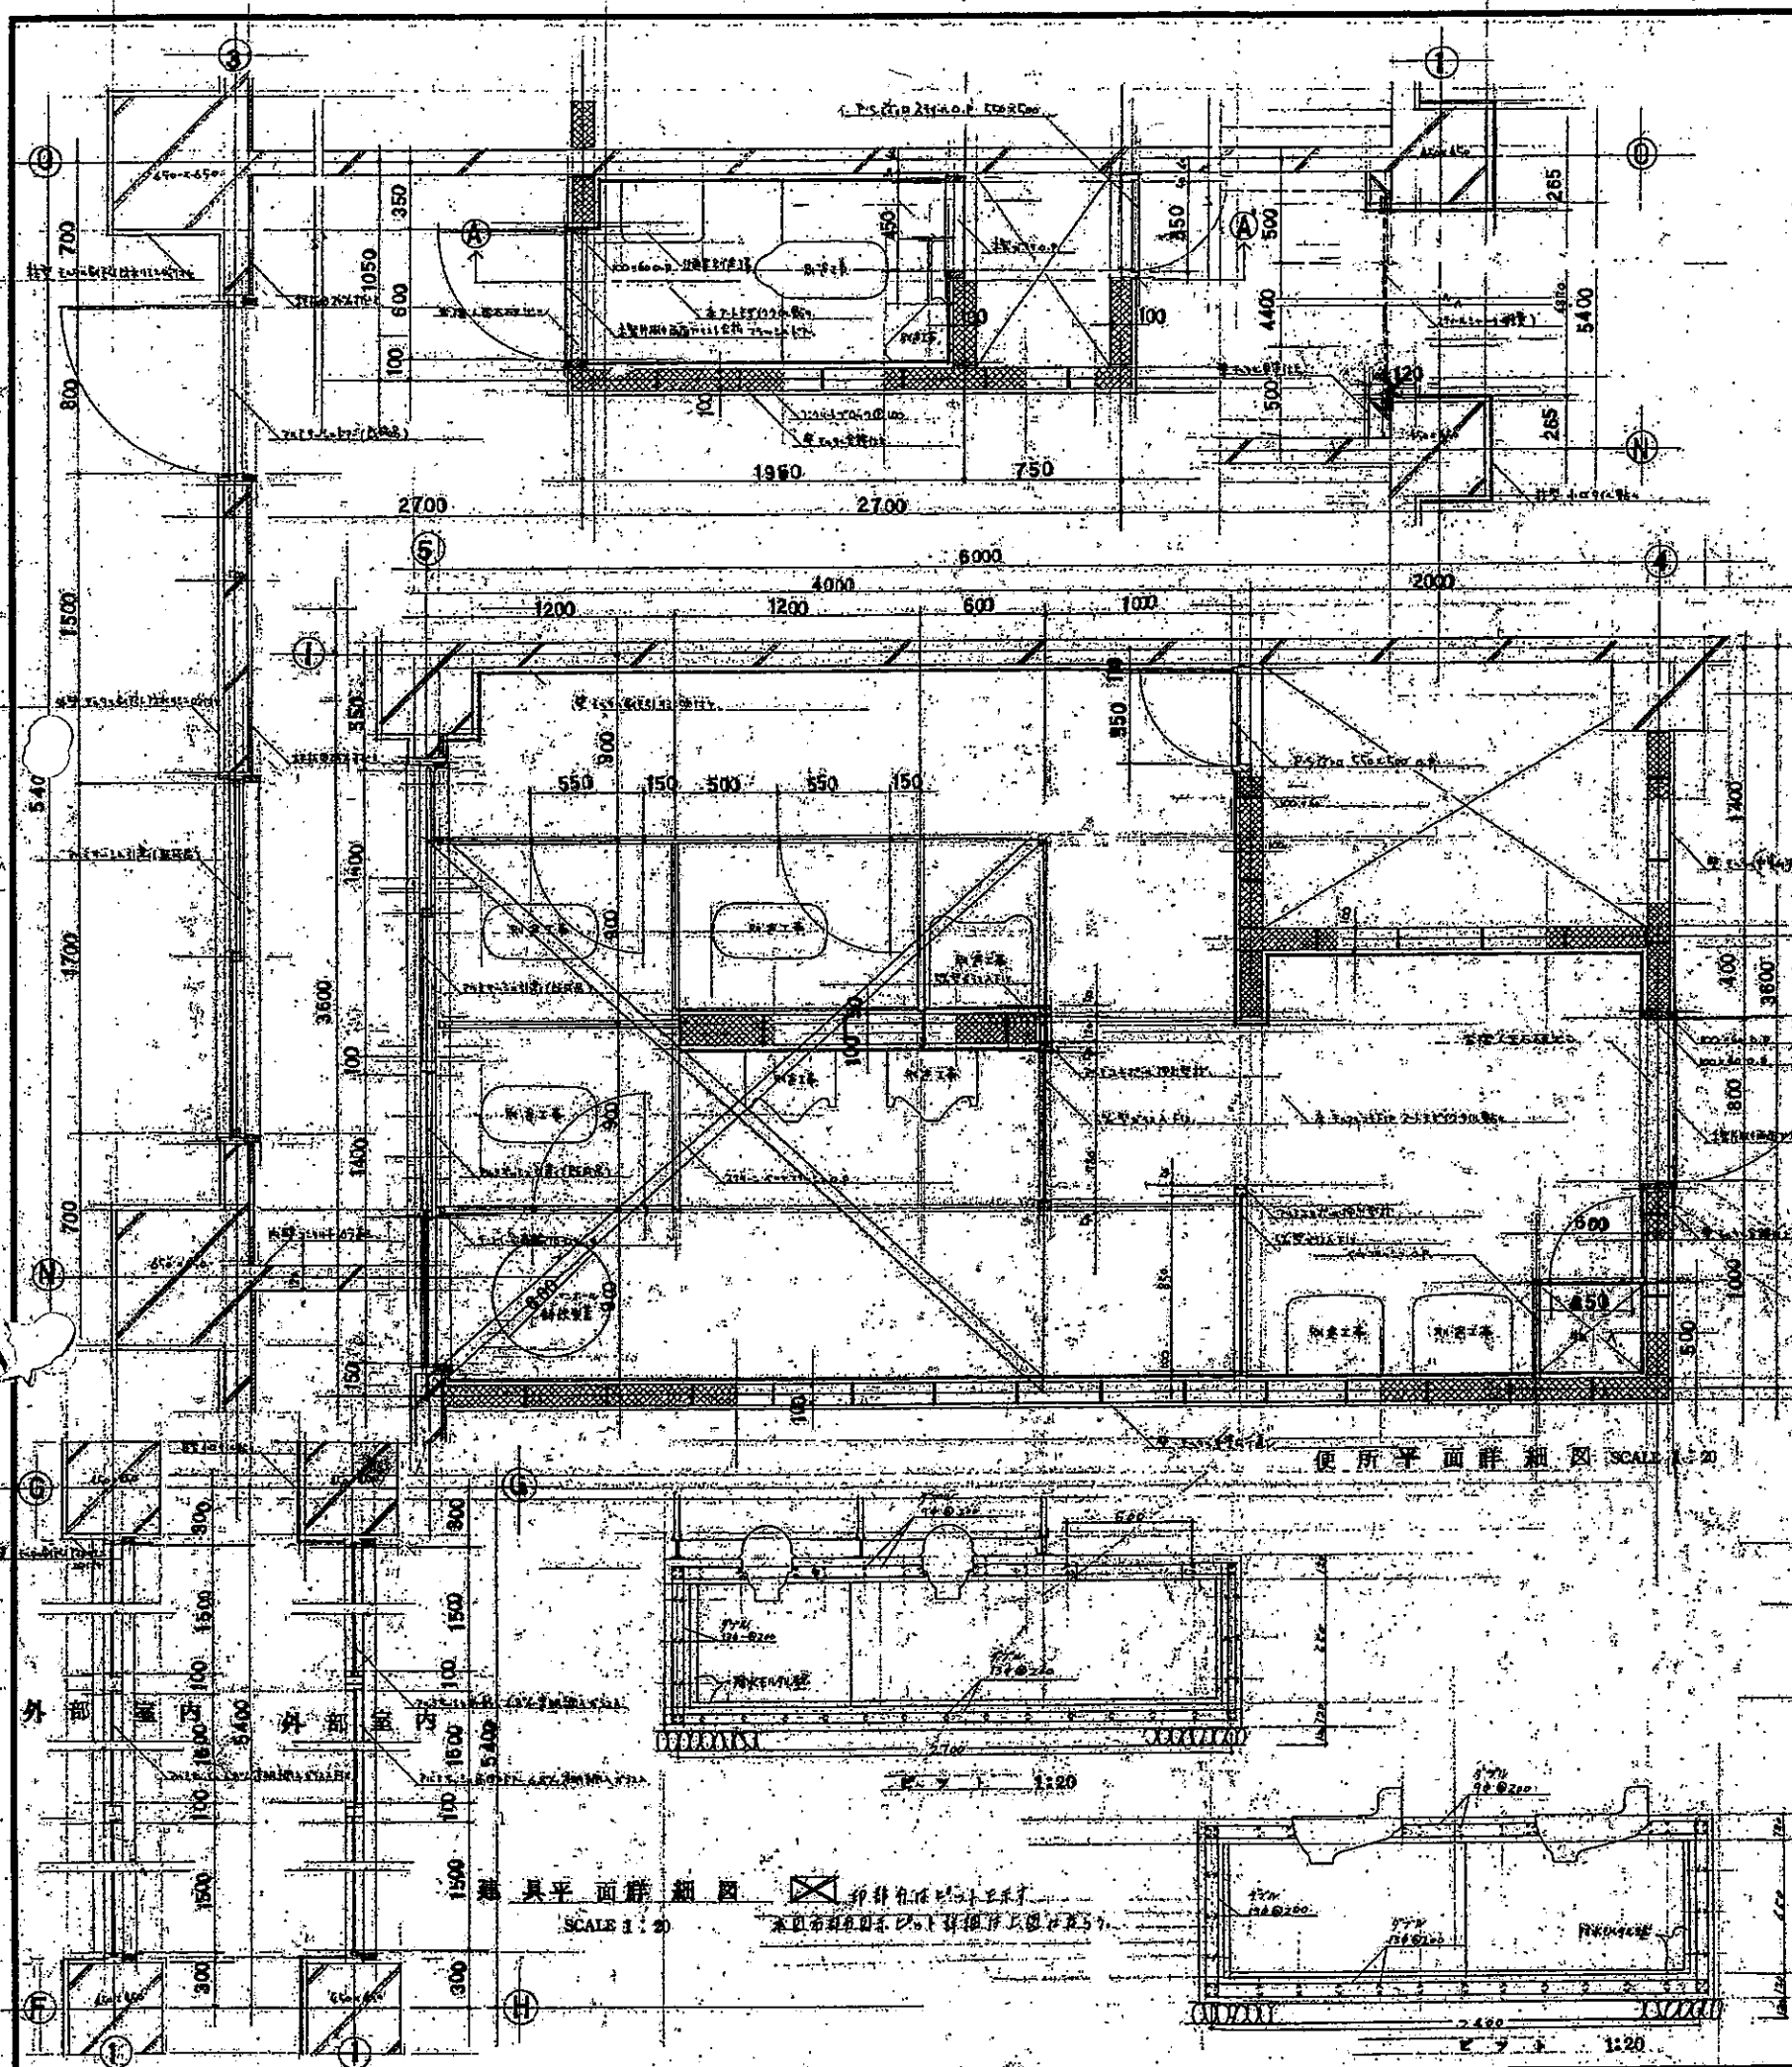


便所平面詳細図 SCALE 1:20

器具平面詳細図 SCALE 1:20

※ 材料は標準仕様を参照する。

※ 本図は設計図書の一部として提出される。

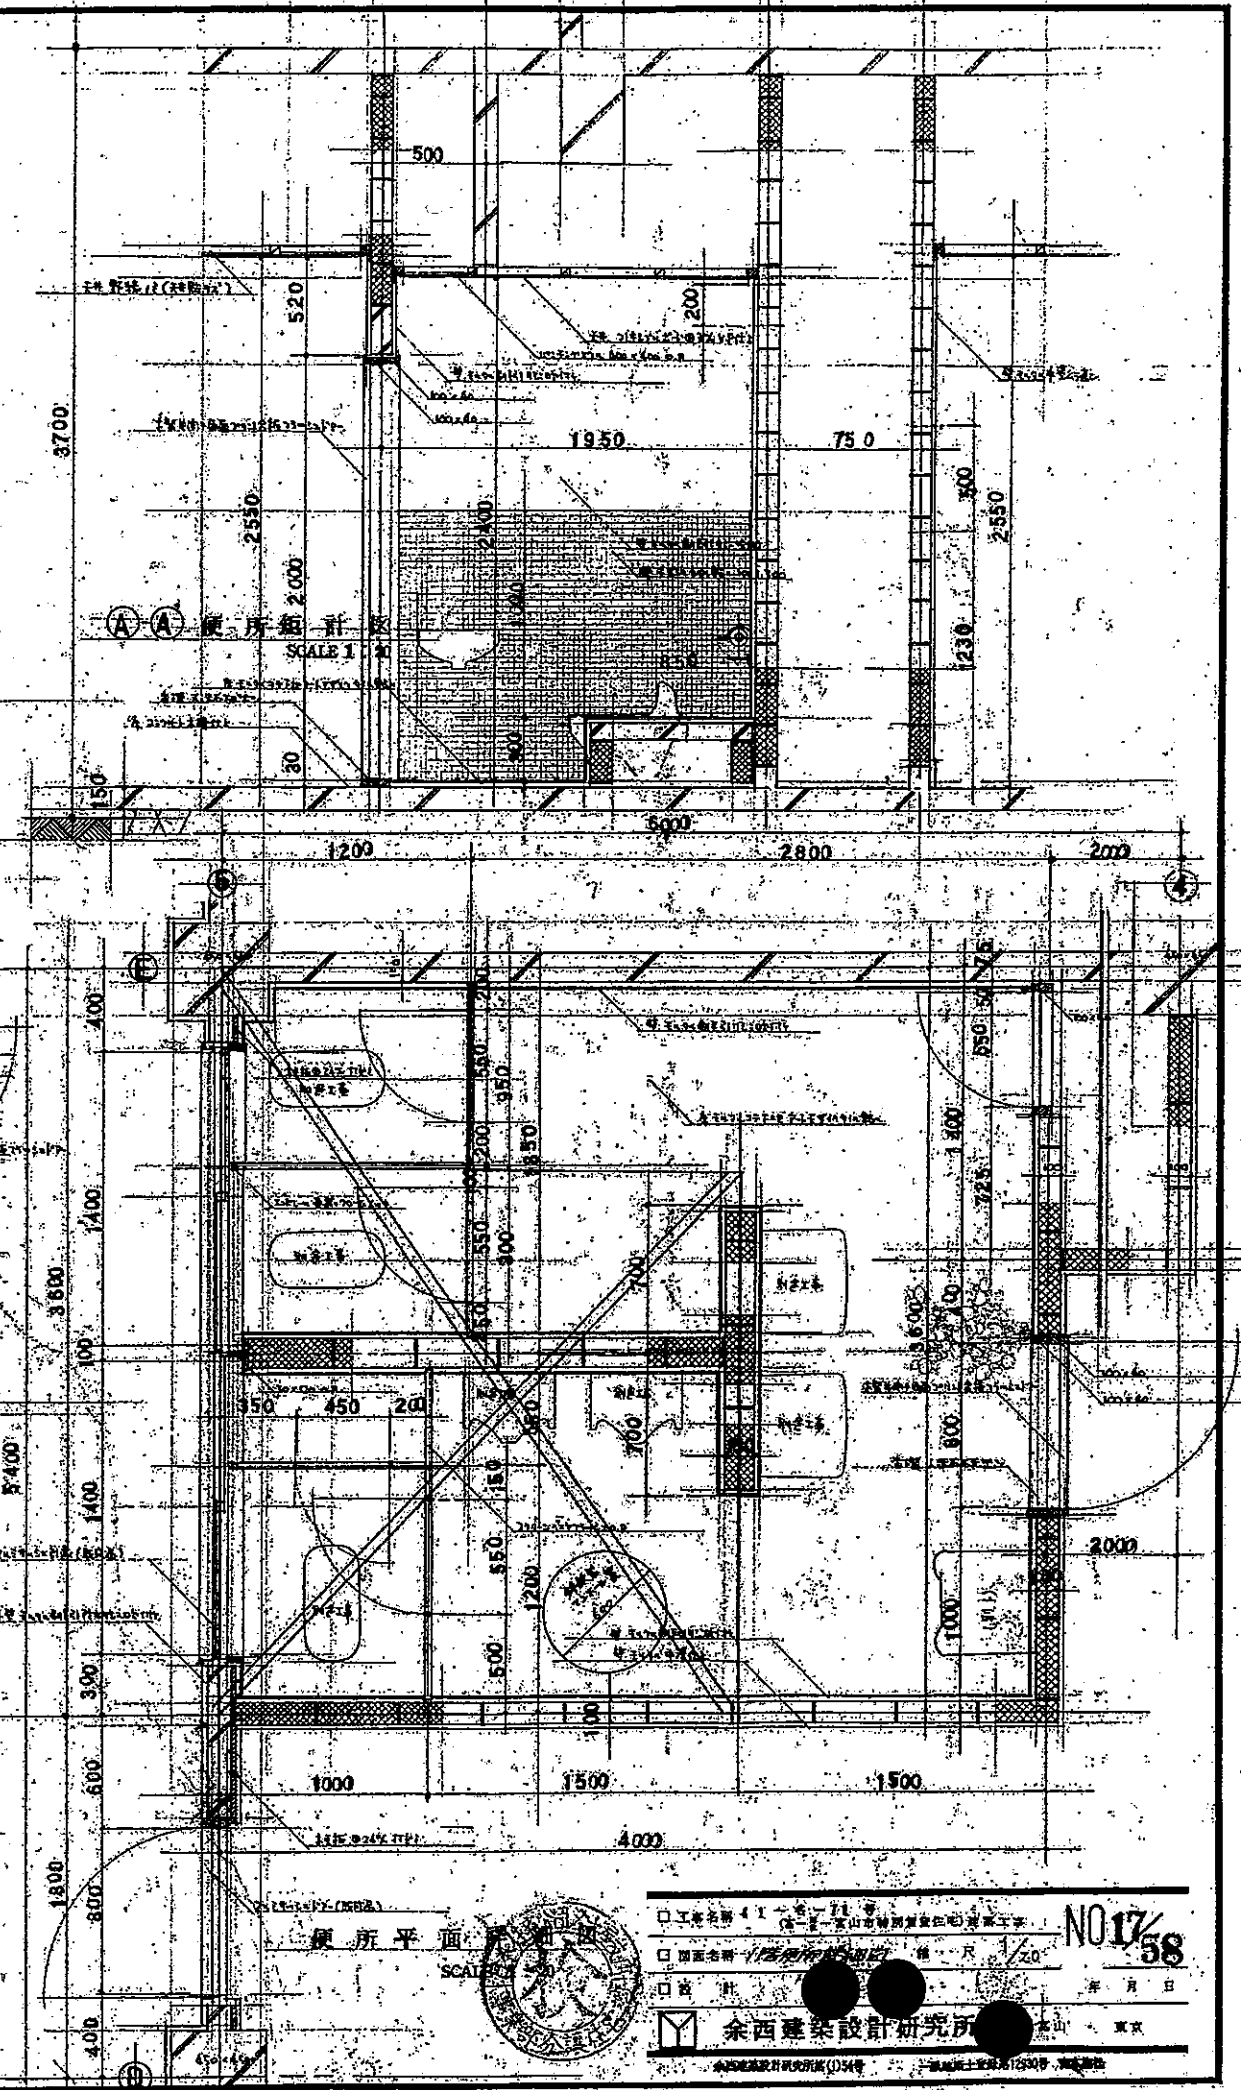



便所平面 SCALE 1:20

☐ 工事名称 1-1 号ビル
☐ 図面名称 1-1 号ビル 便所平面
☐ 設計者 余西建築設計研究所
☐ 年月日 1958年 11月 10日

NO17/58

余西建築設計研究所


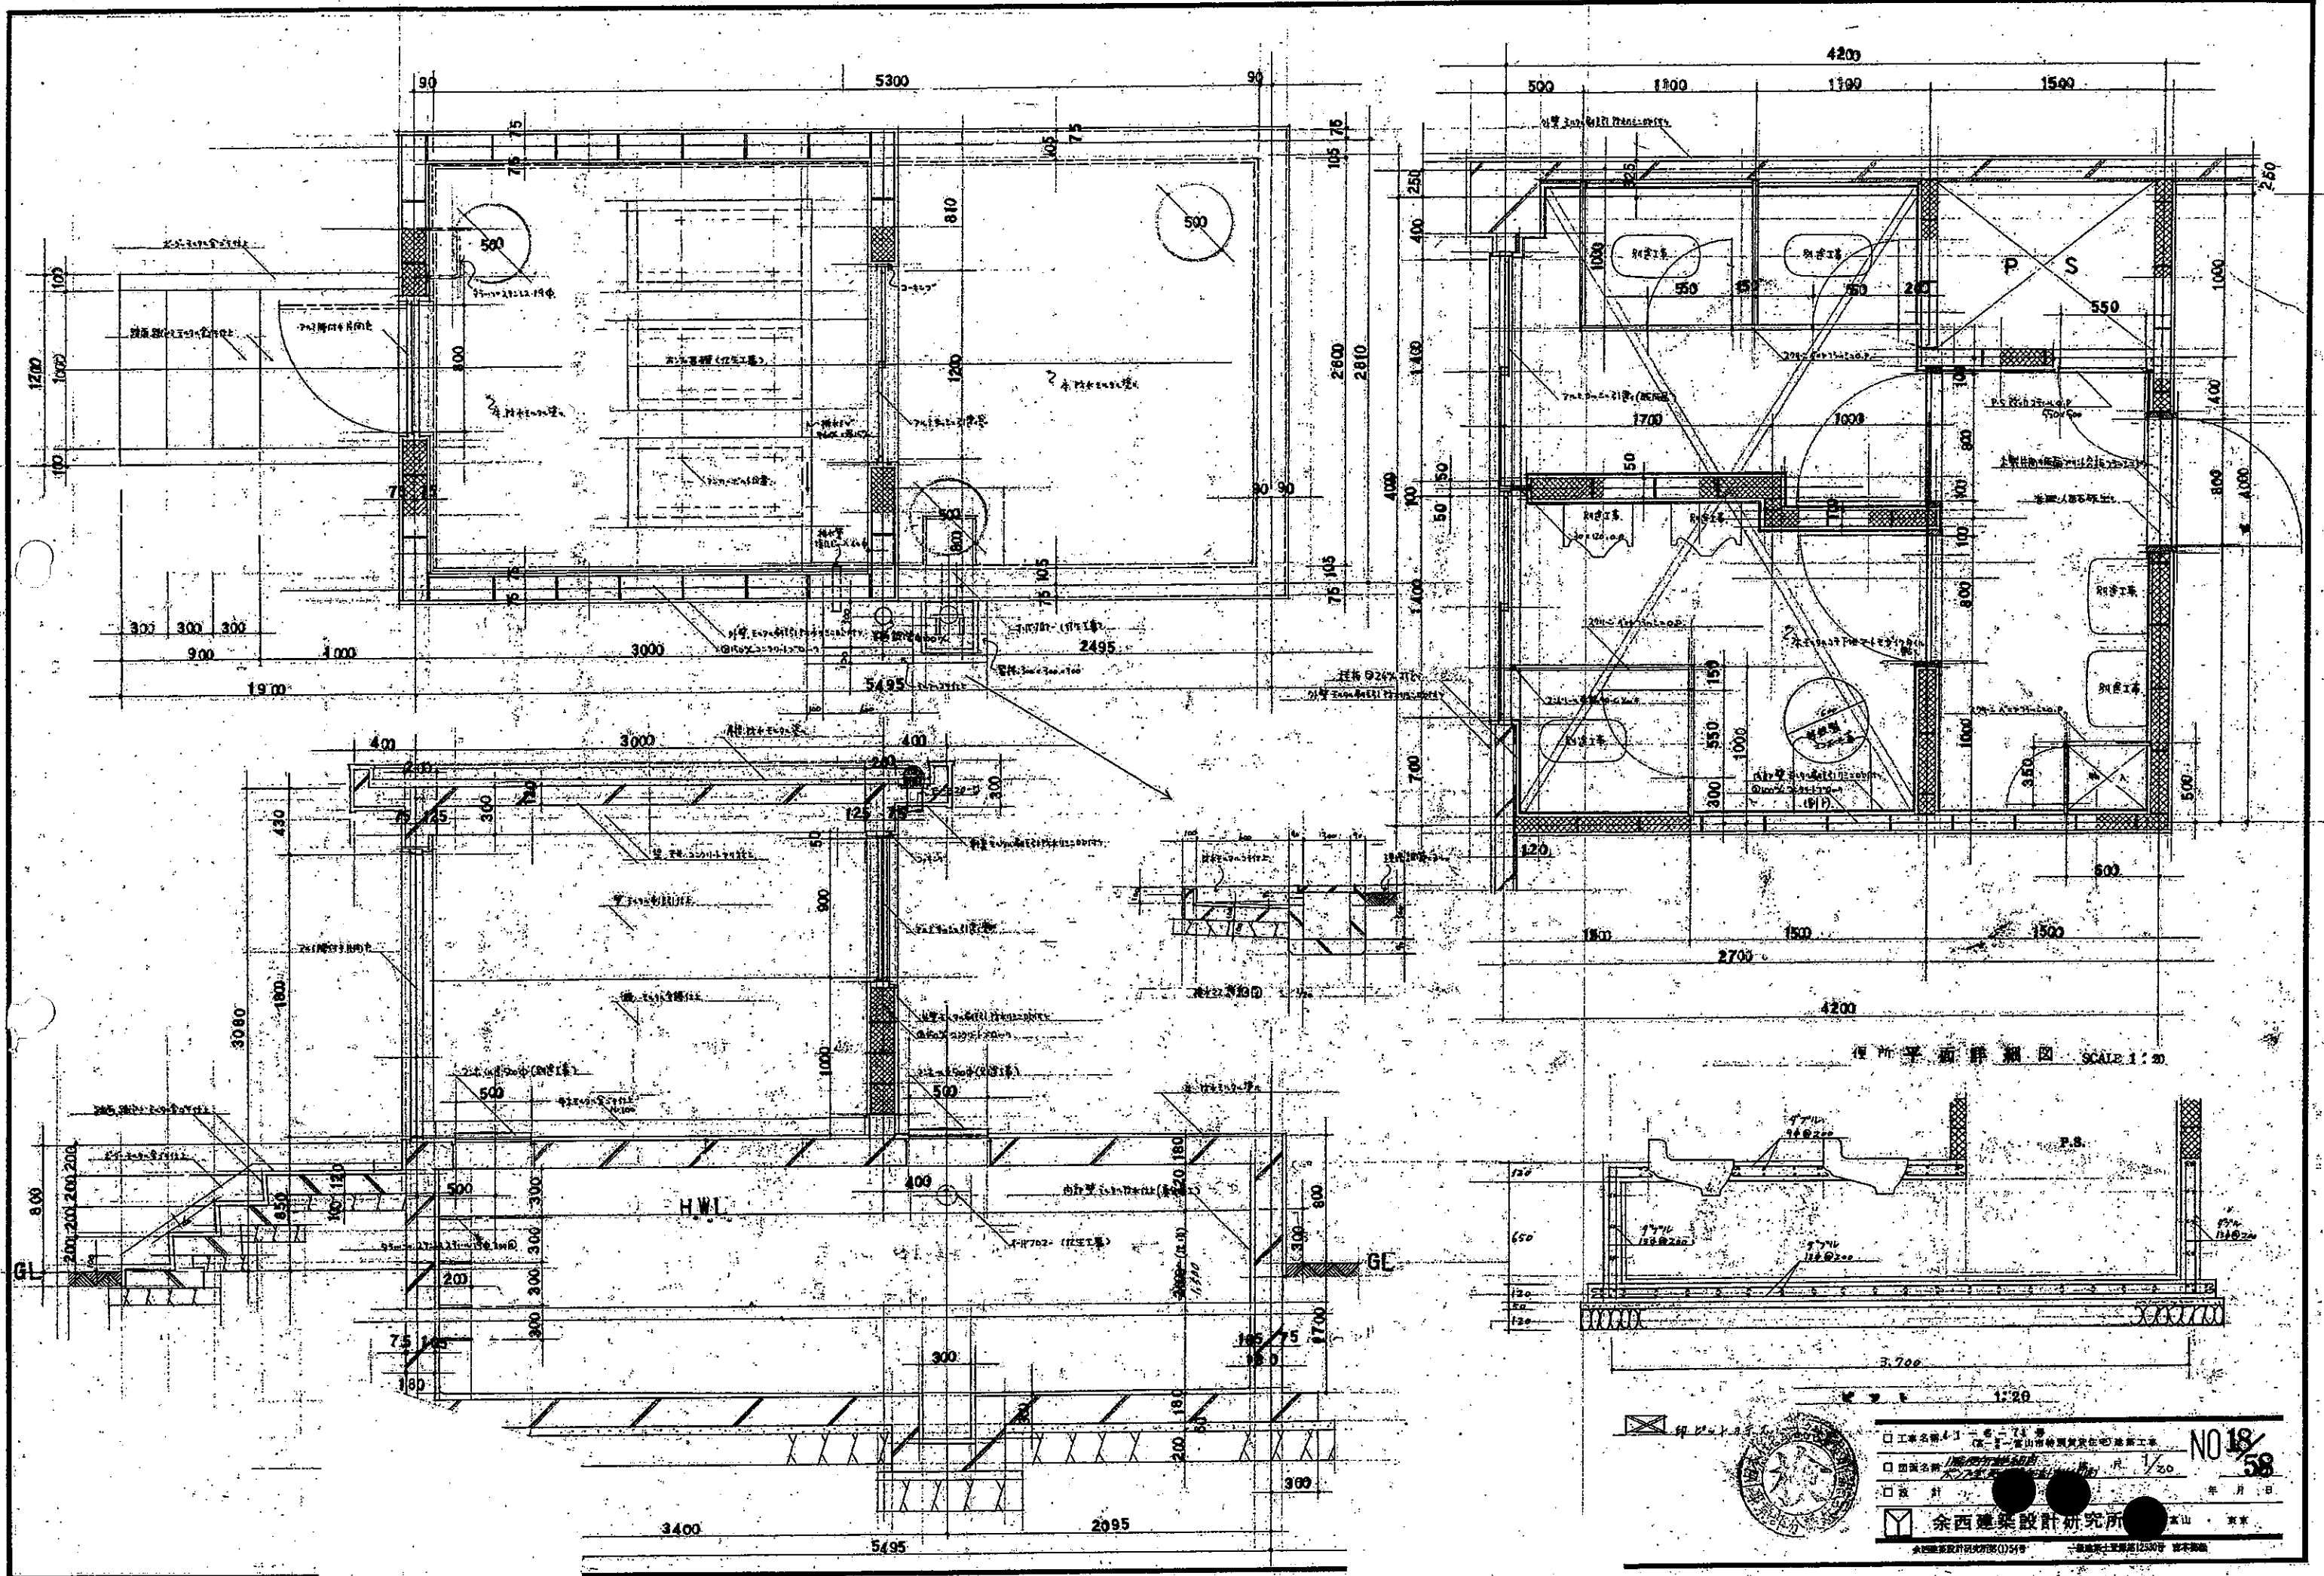


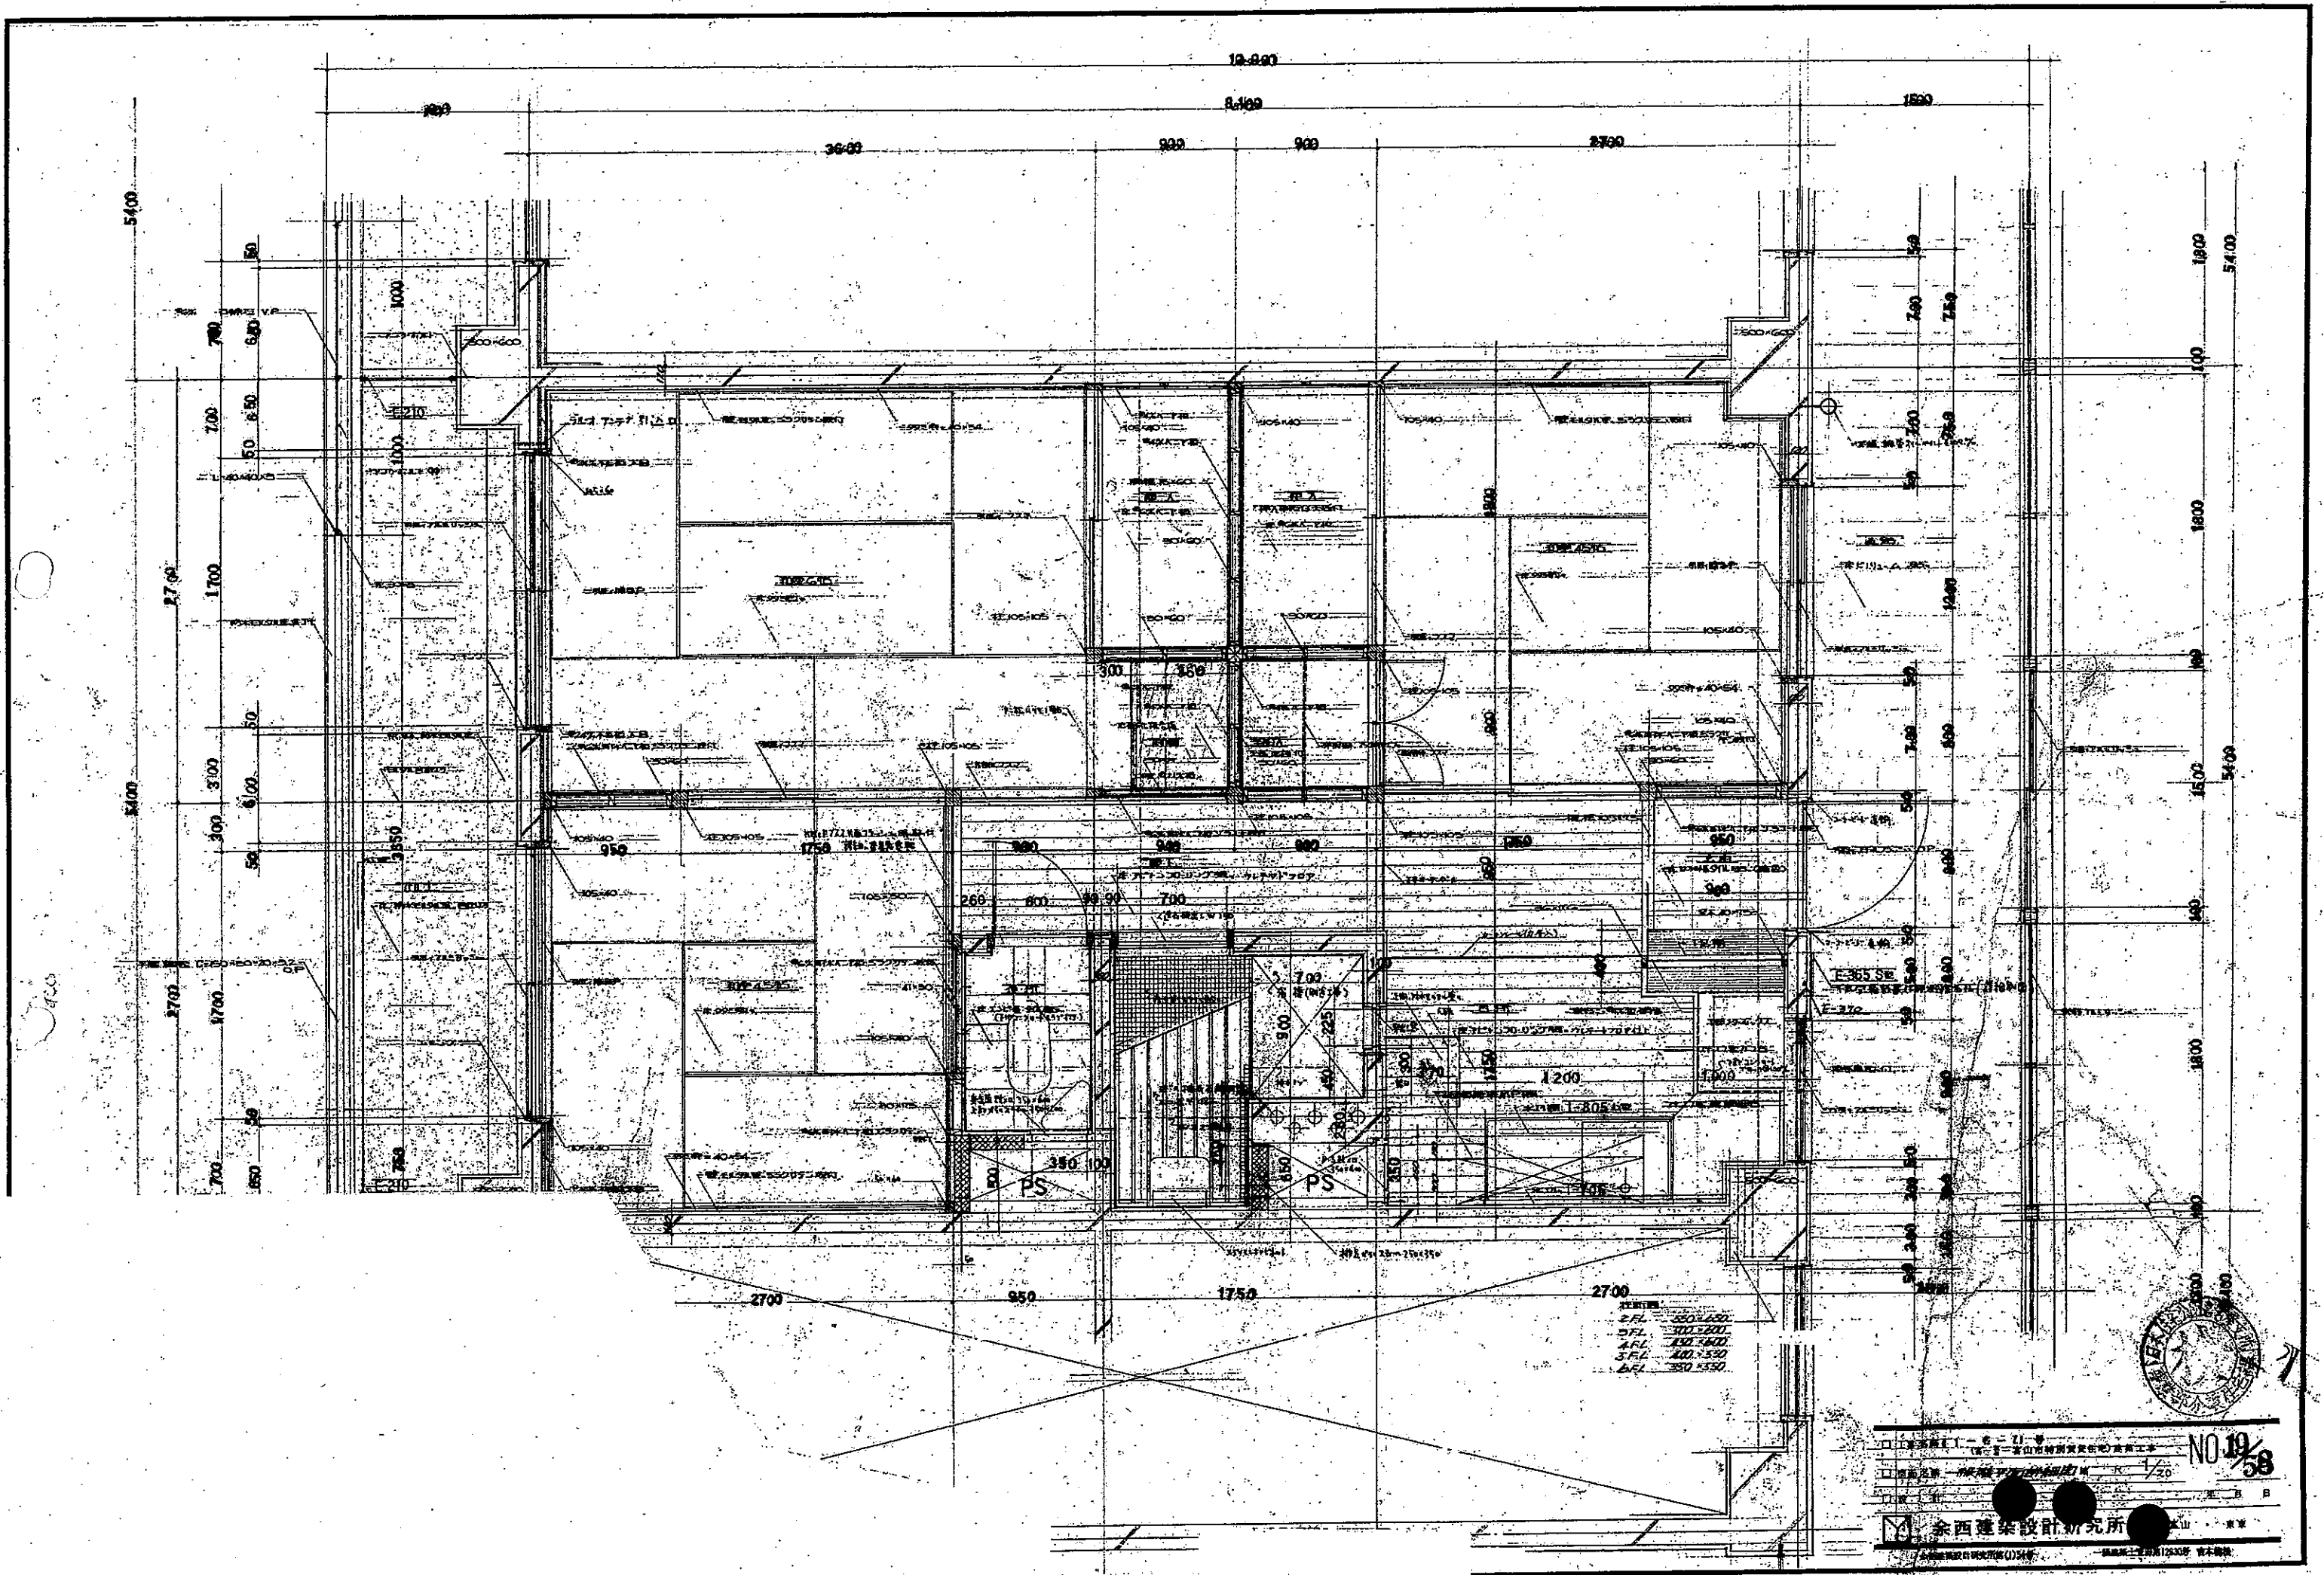


2700
950
1750
2700



NO. 19/58
余西建築設計研究所
余西建築設計研究所 (1) 24号
余西建築設計研究所 (1) 24号

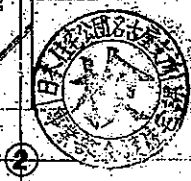
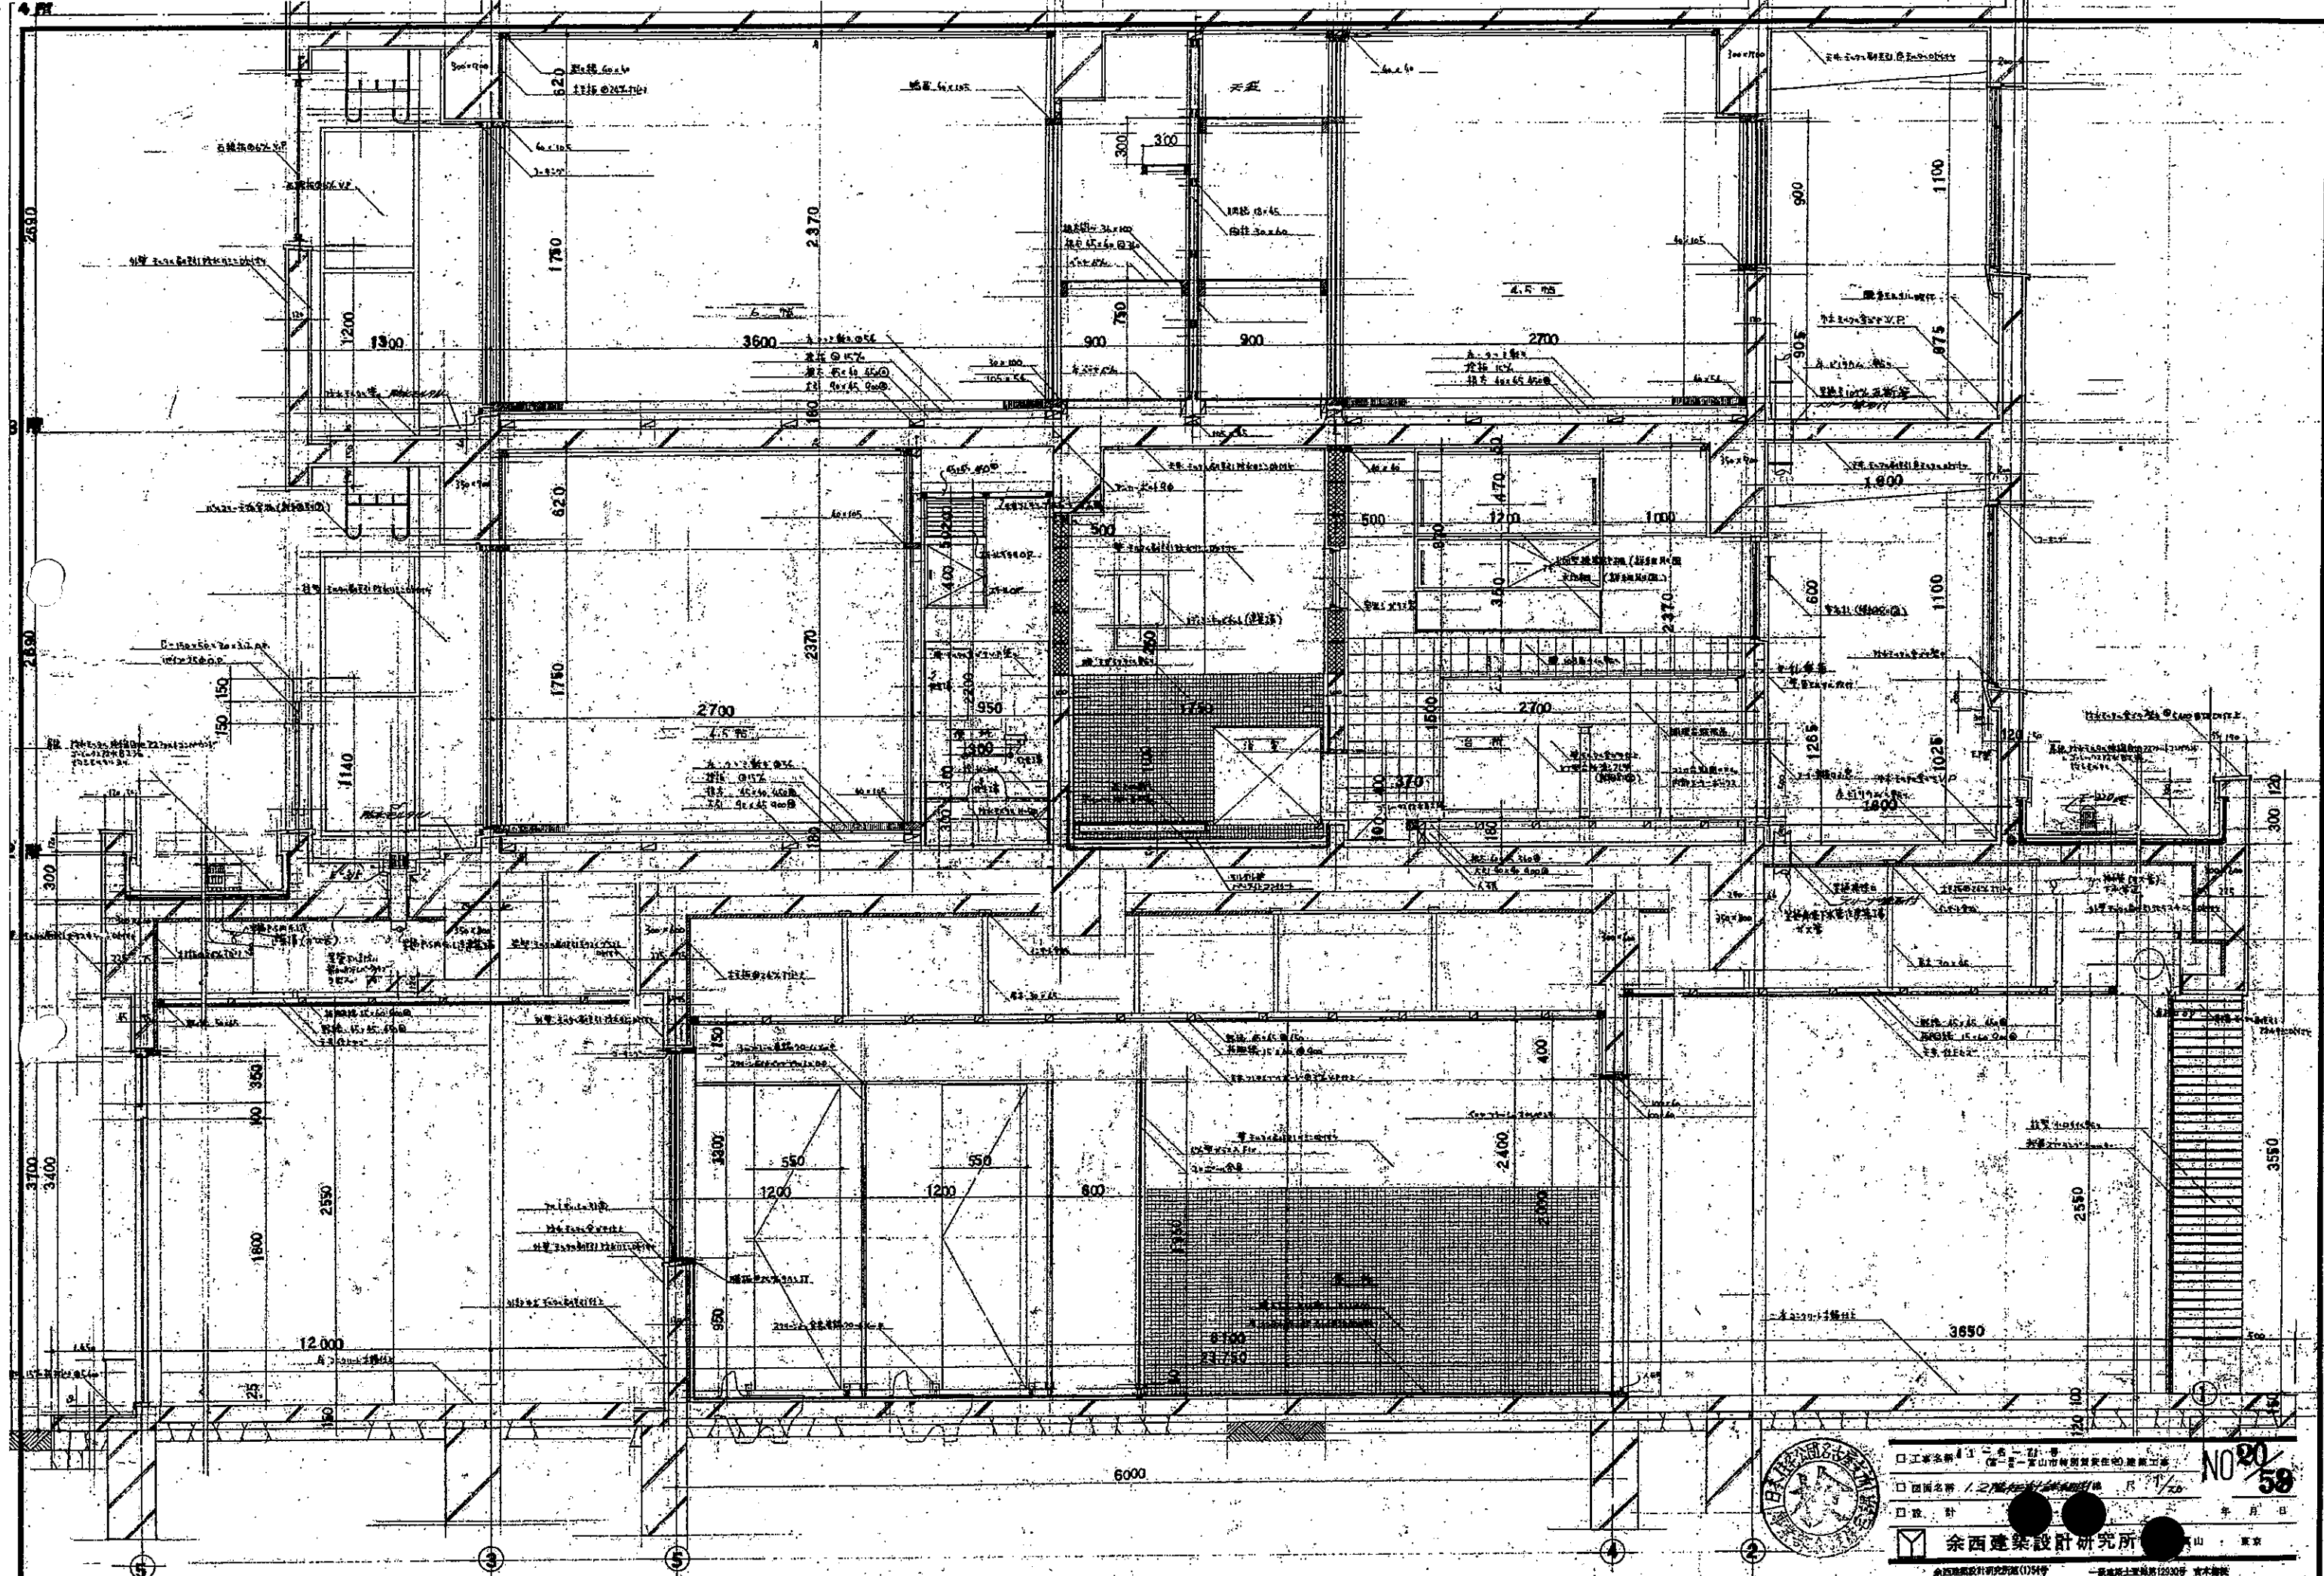


工程名稱：[Blank]
工程地點：[Blank]
工程日期：[Blank]
設計人：[Blank]
校對人：[Blank]
繪圖人：[Blank]
NO. 20/58
奈西建築設計研究所
地址：[Blank]
電話：[Blank]

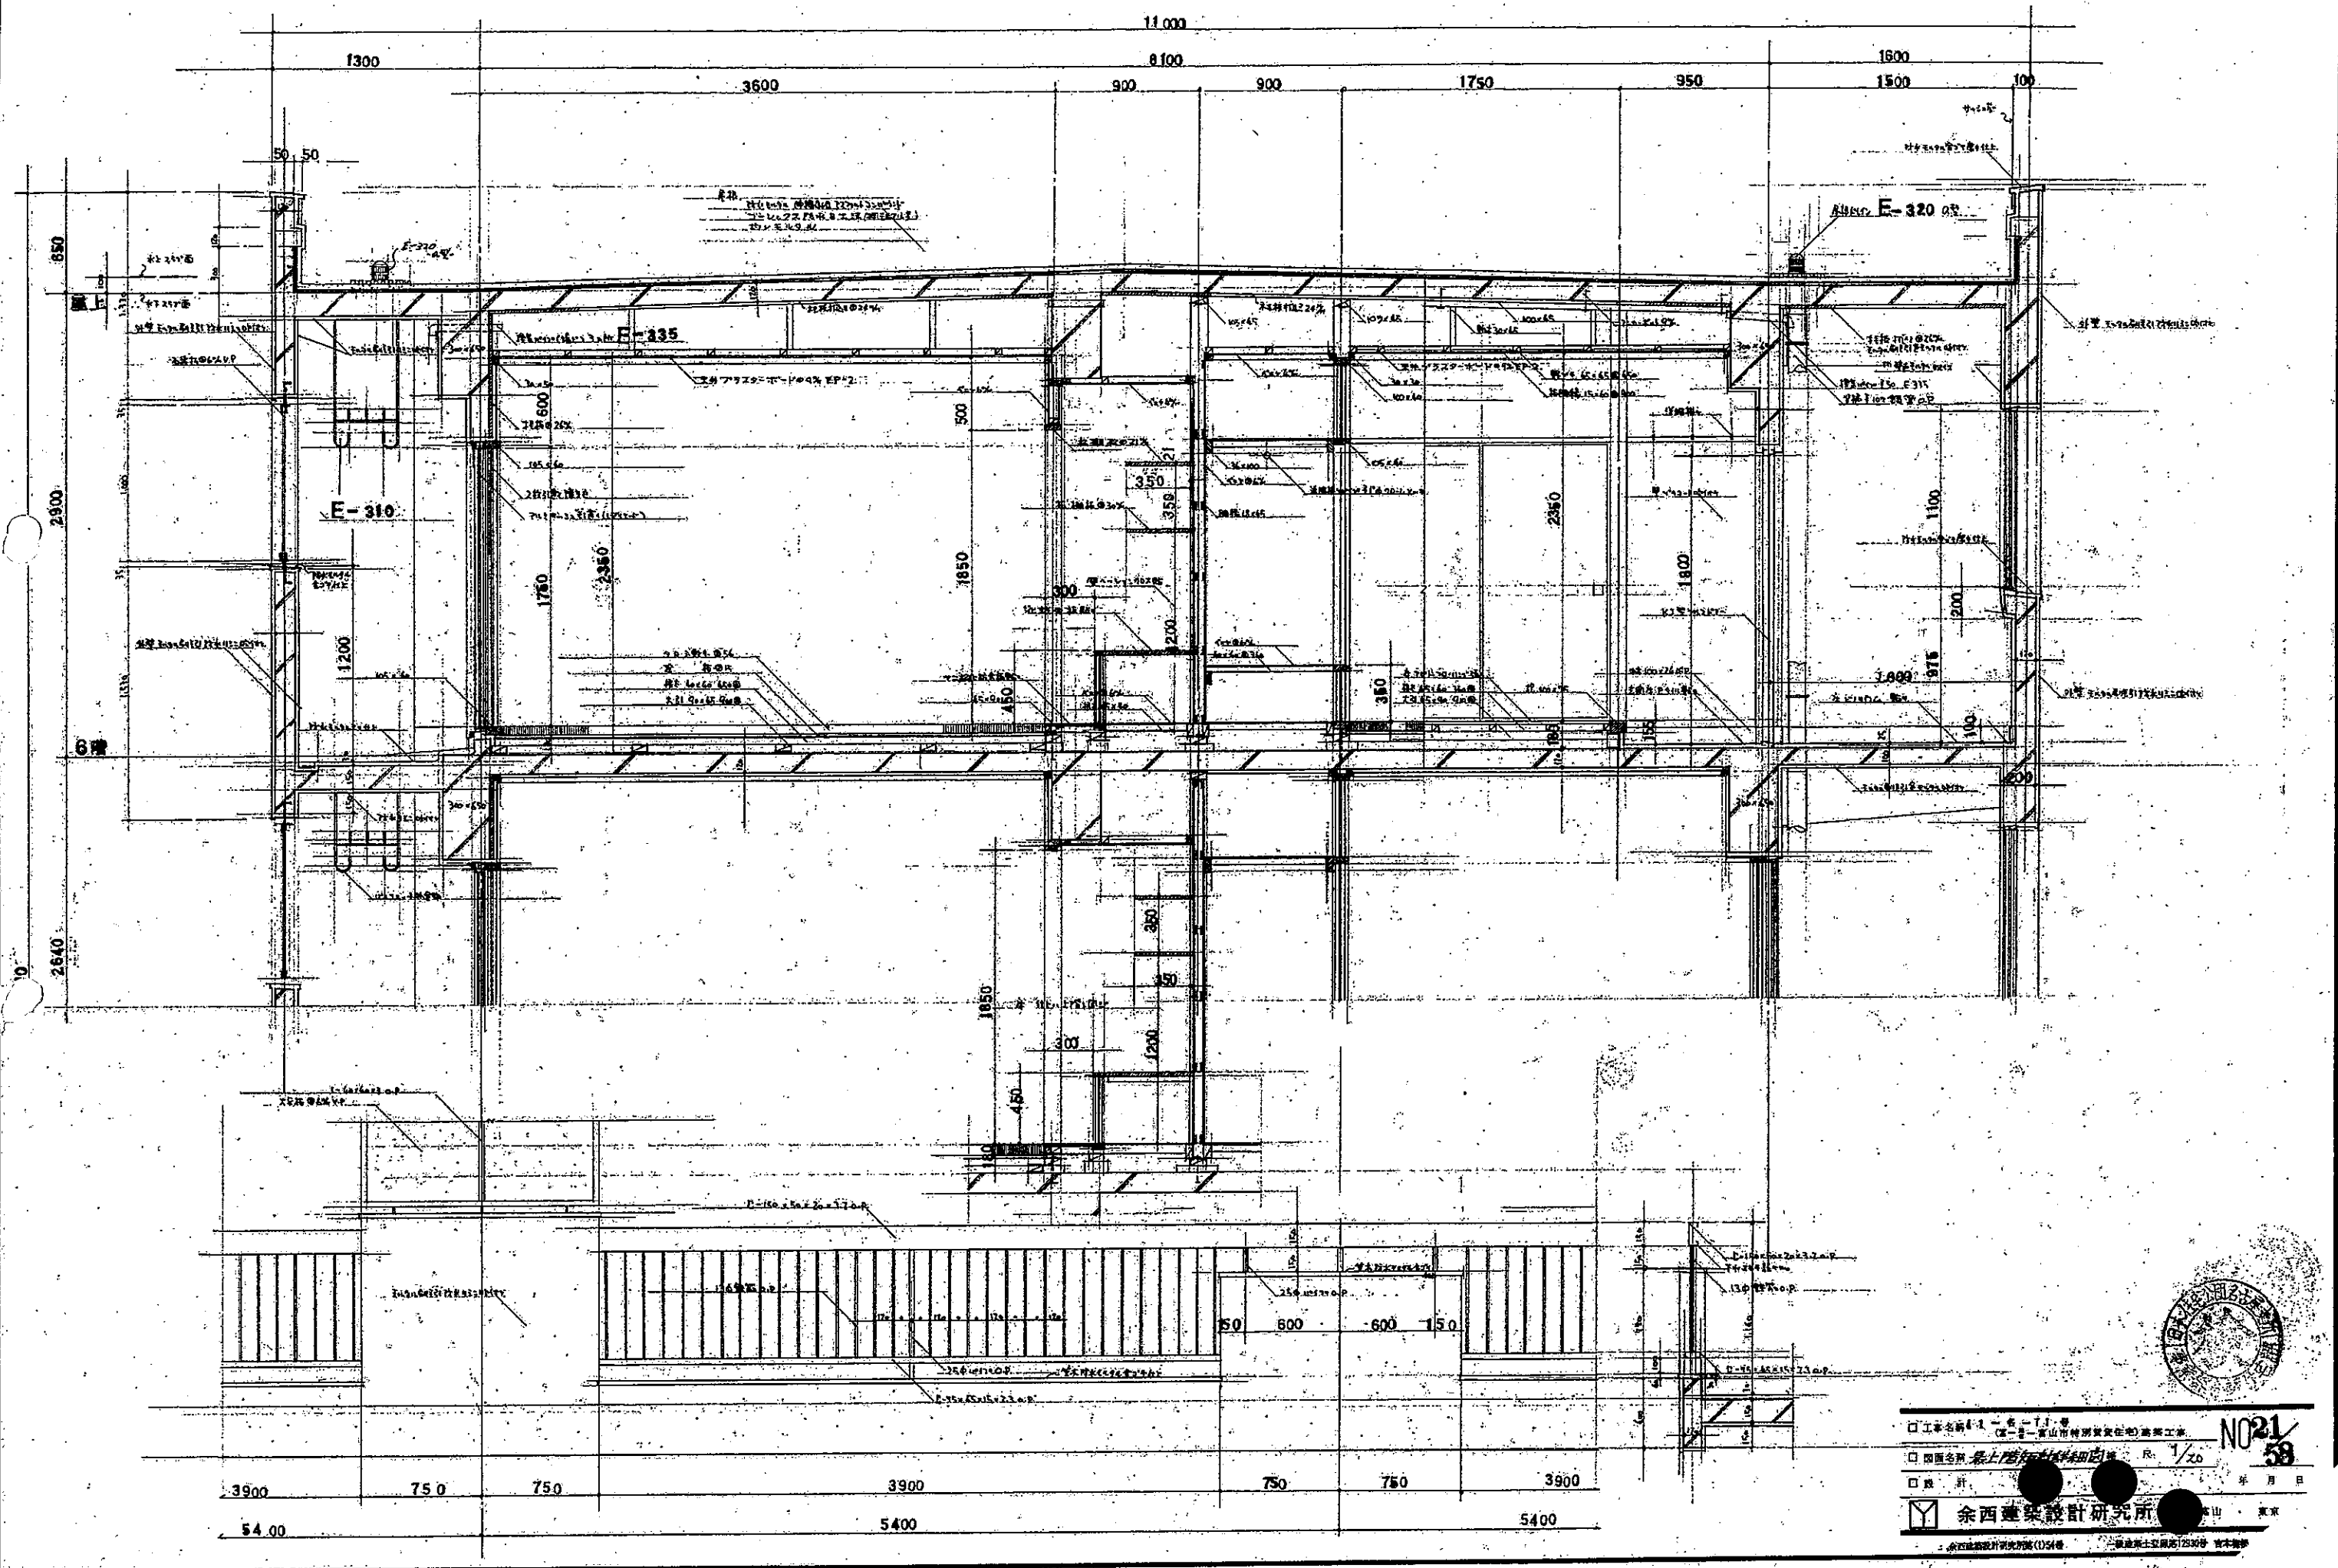


工事名称 第一工区
(第一工区 山岡清作研究会) 建築工事
図面名称 第一工区 山岡清作研究会 図面
設計 山岡清作研究会
余西建築設計研究所
余西建築設計研究所 (1/20) 山岡清作研究会




NO21
58

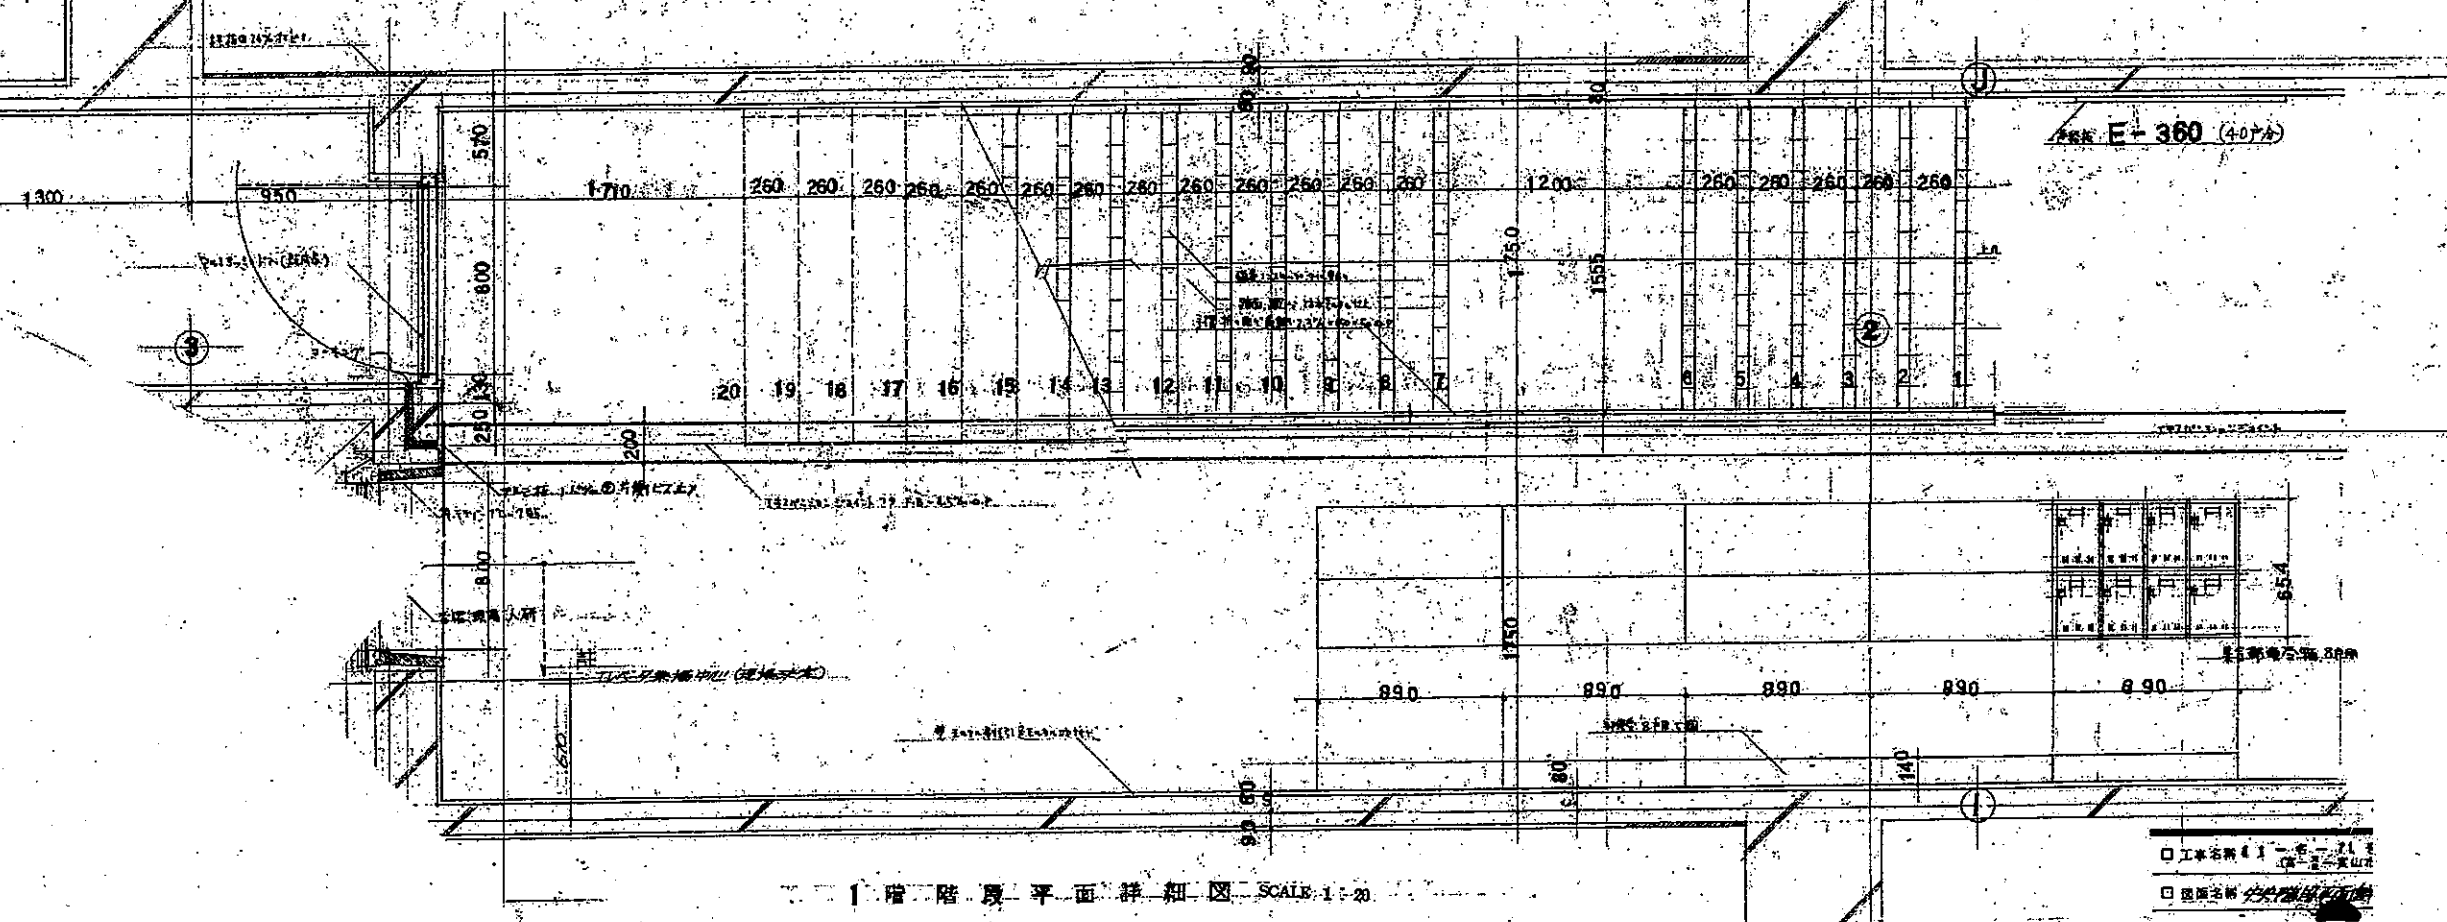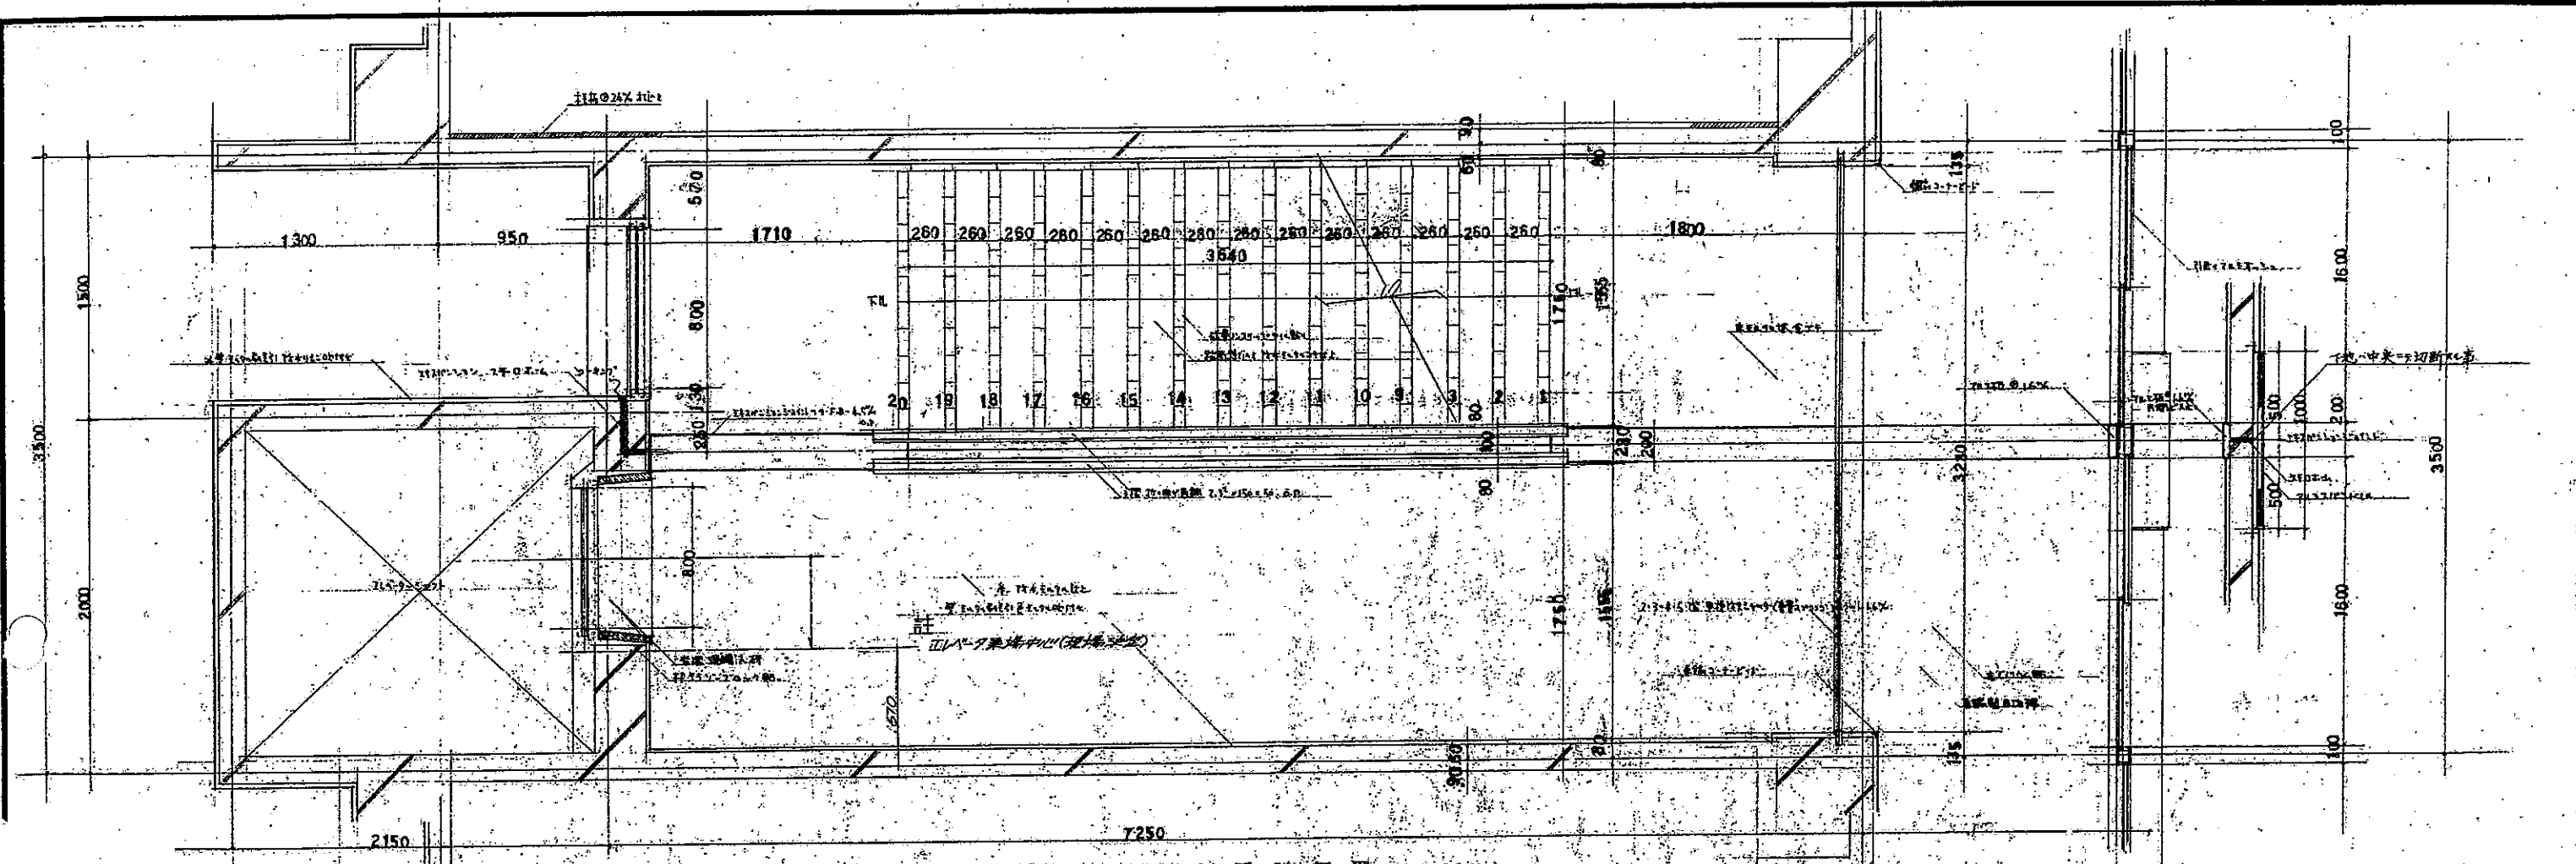

☐ 工事名稱：——名——
（第一—第二—第三）

☐ 選區名稱：大港區第四選區

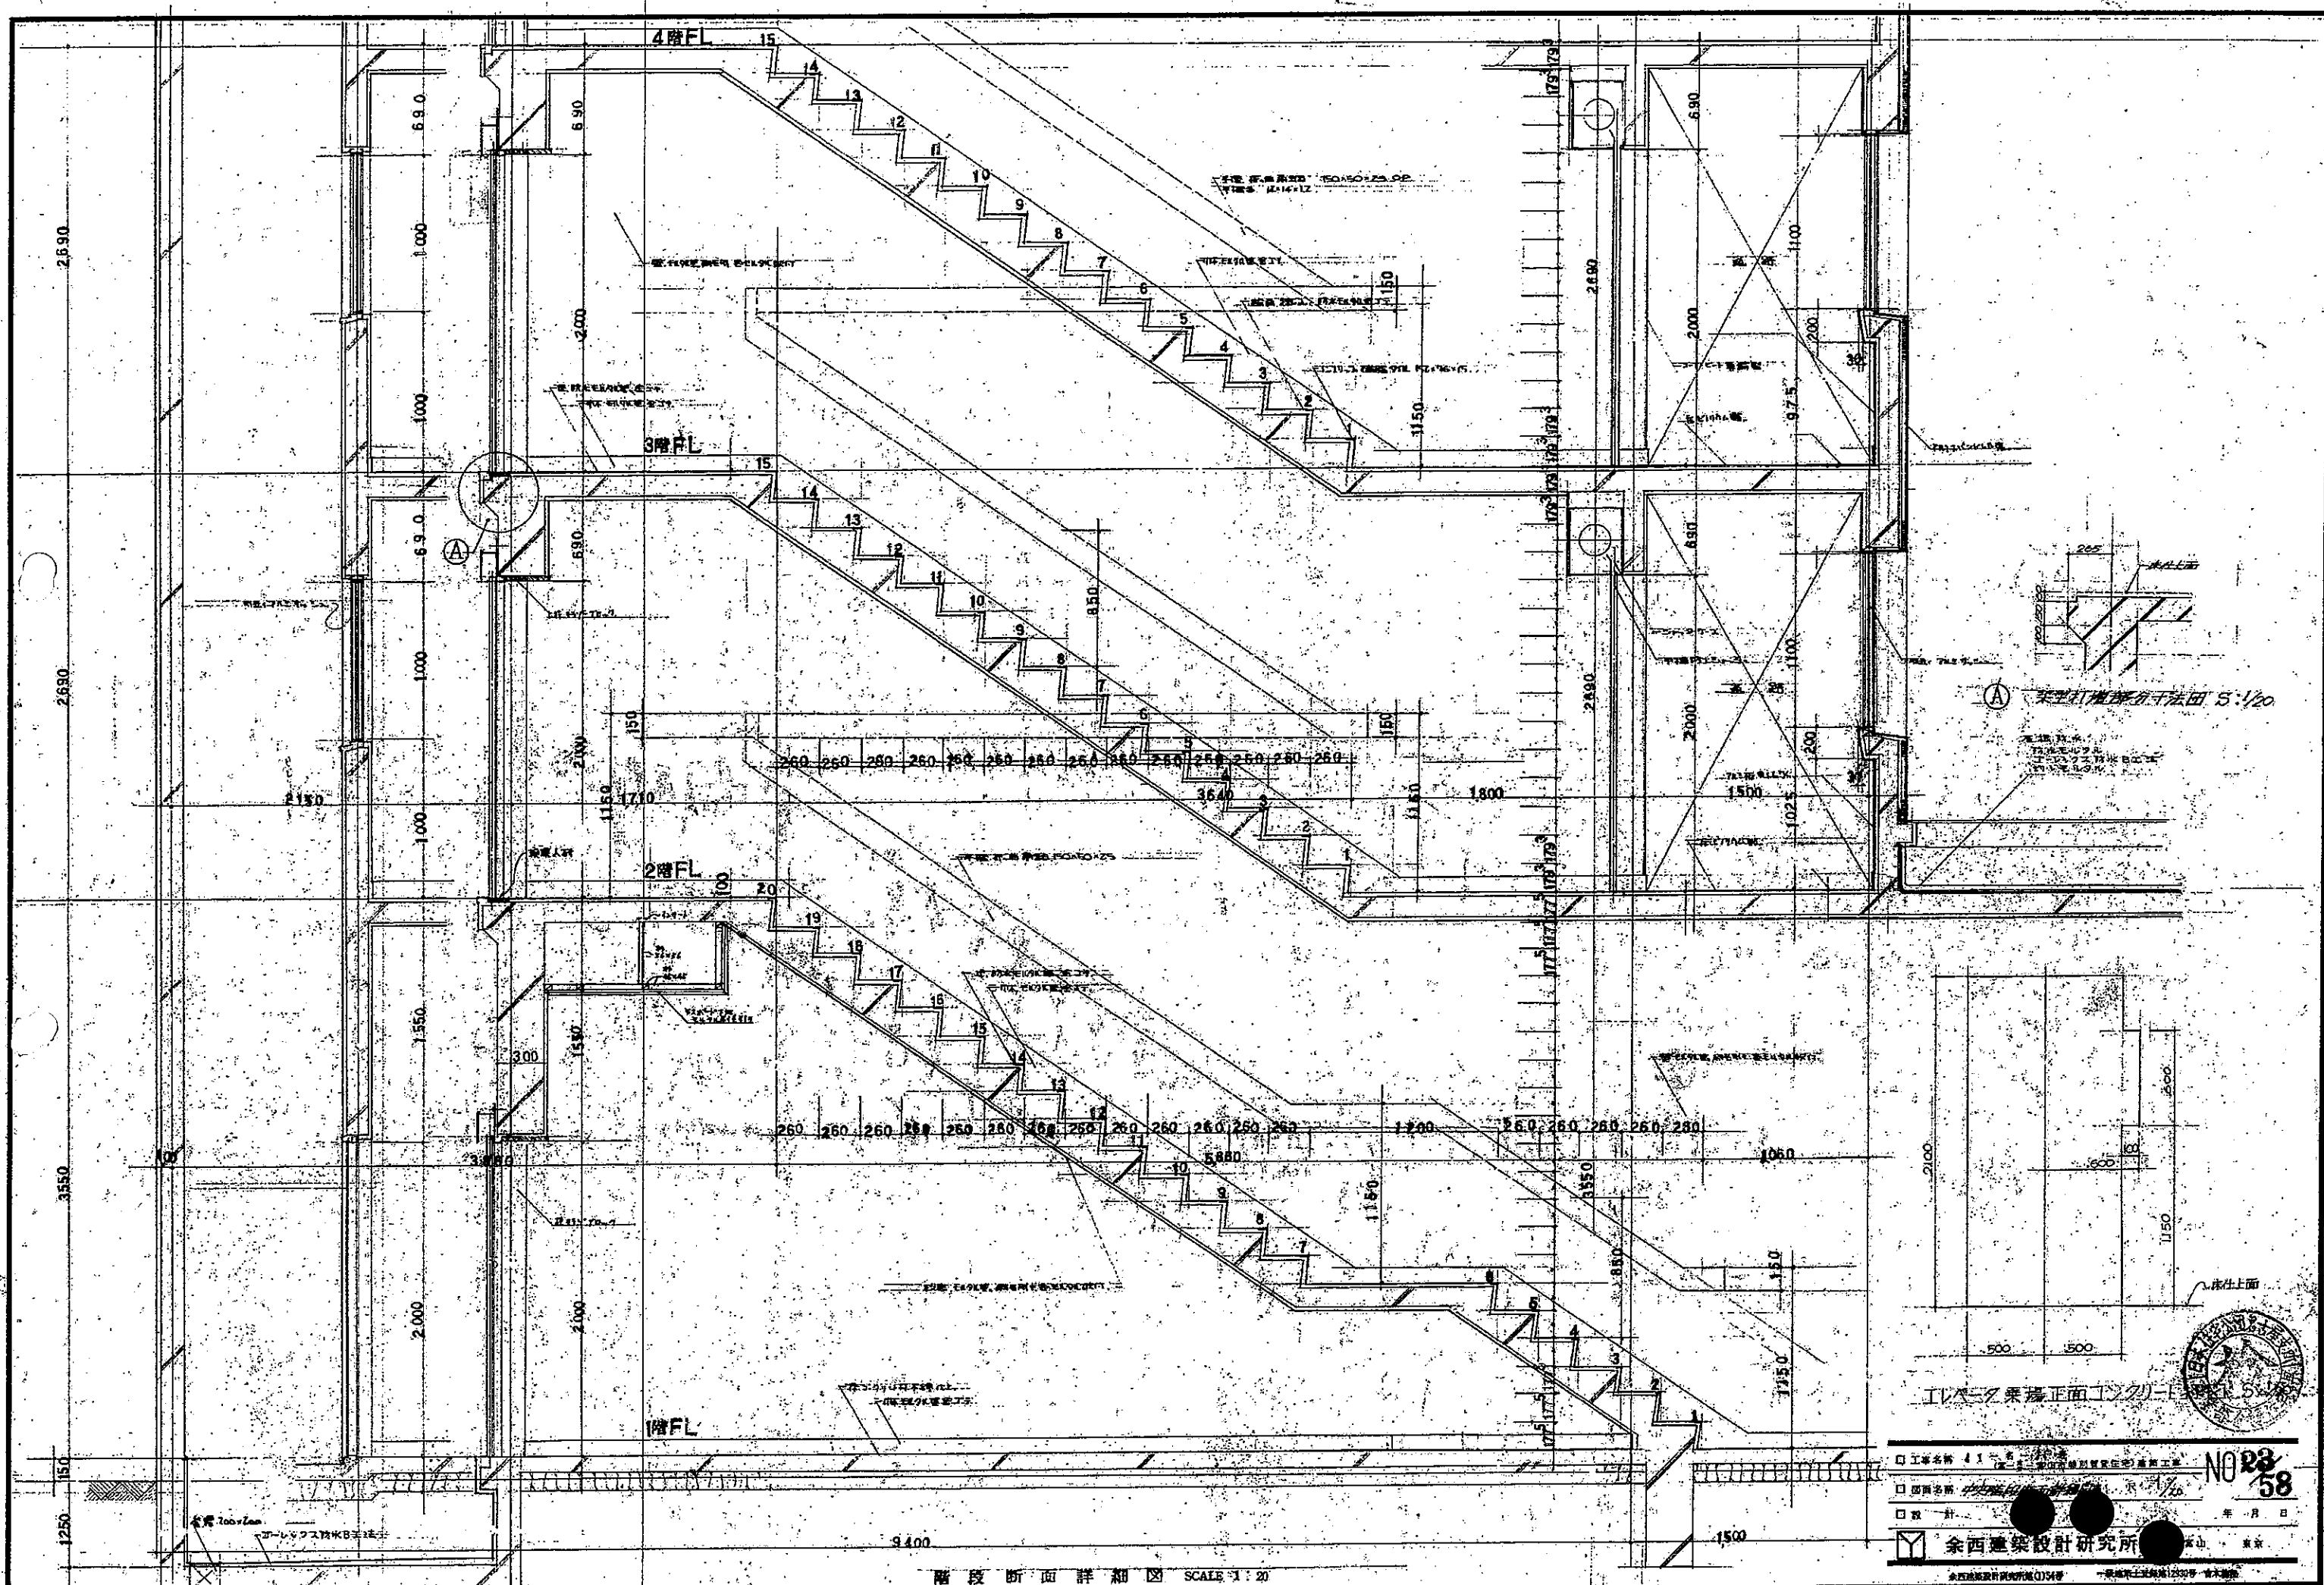

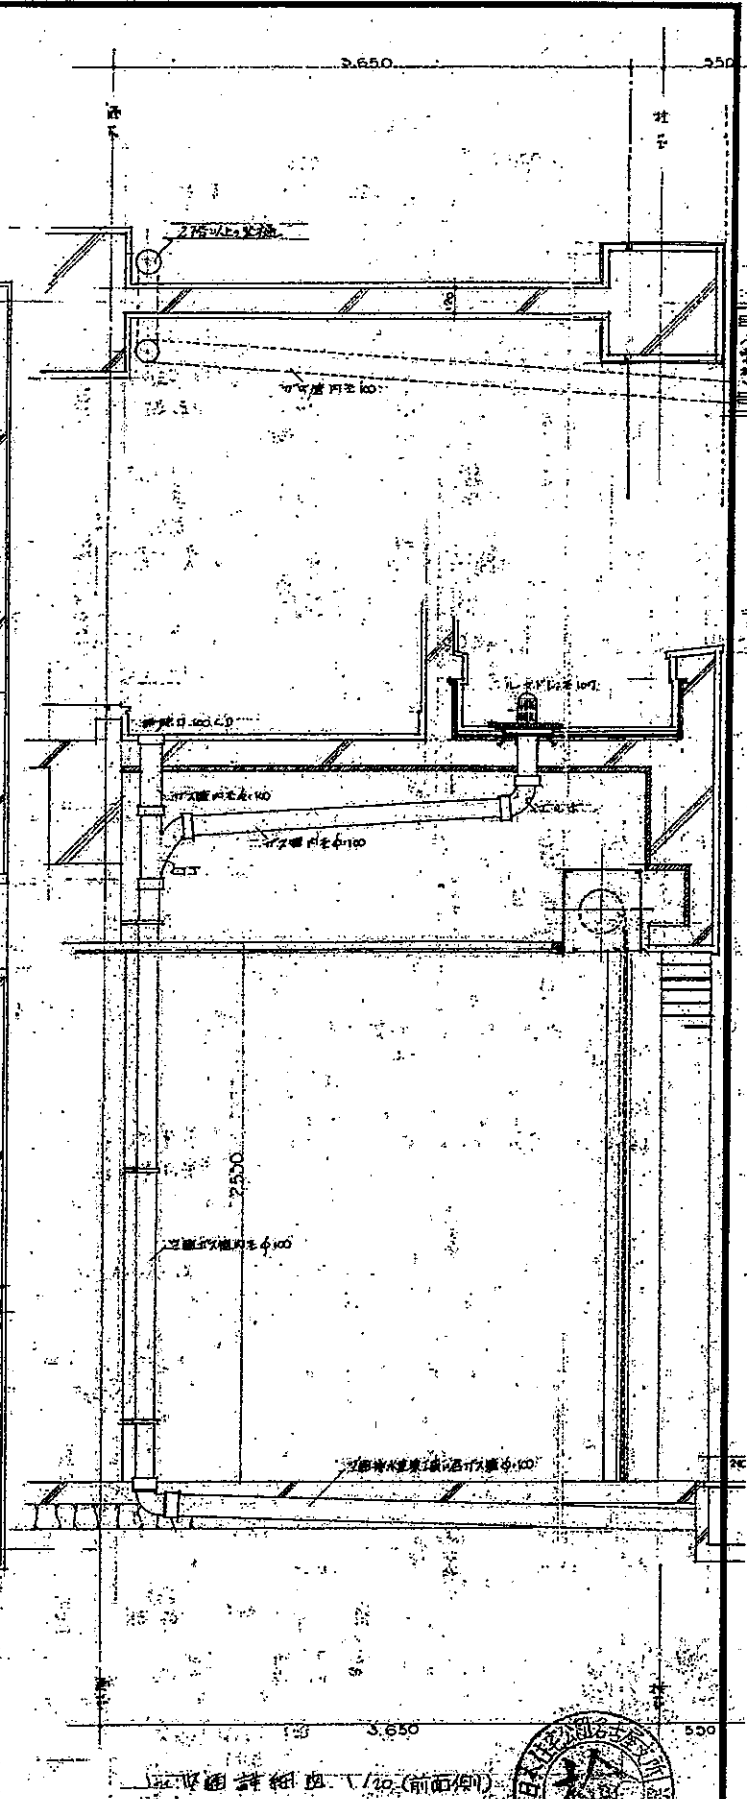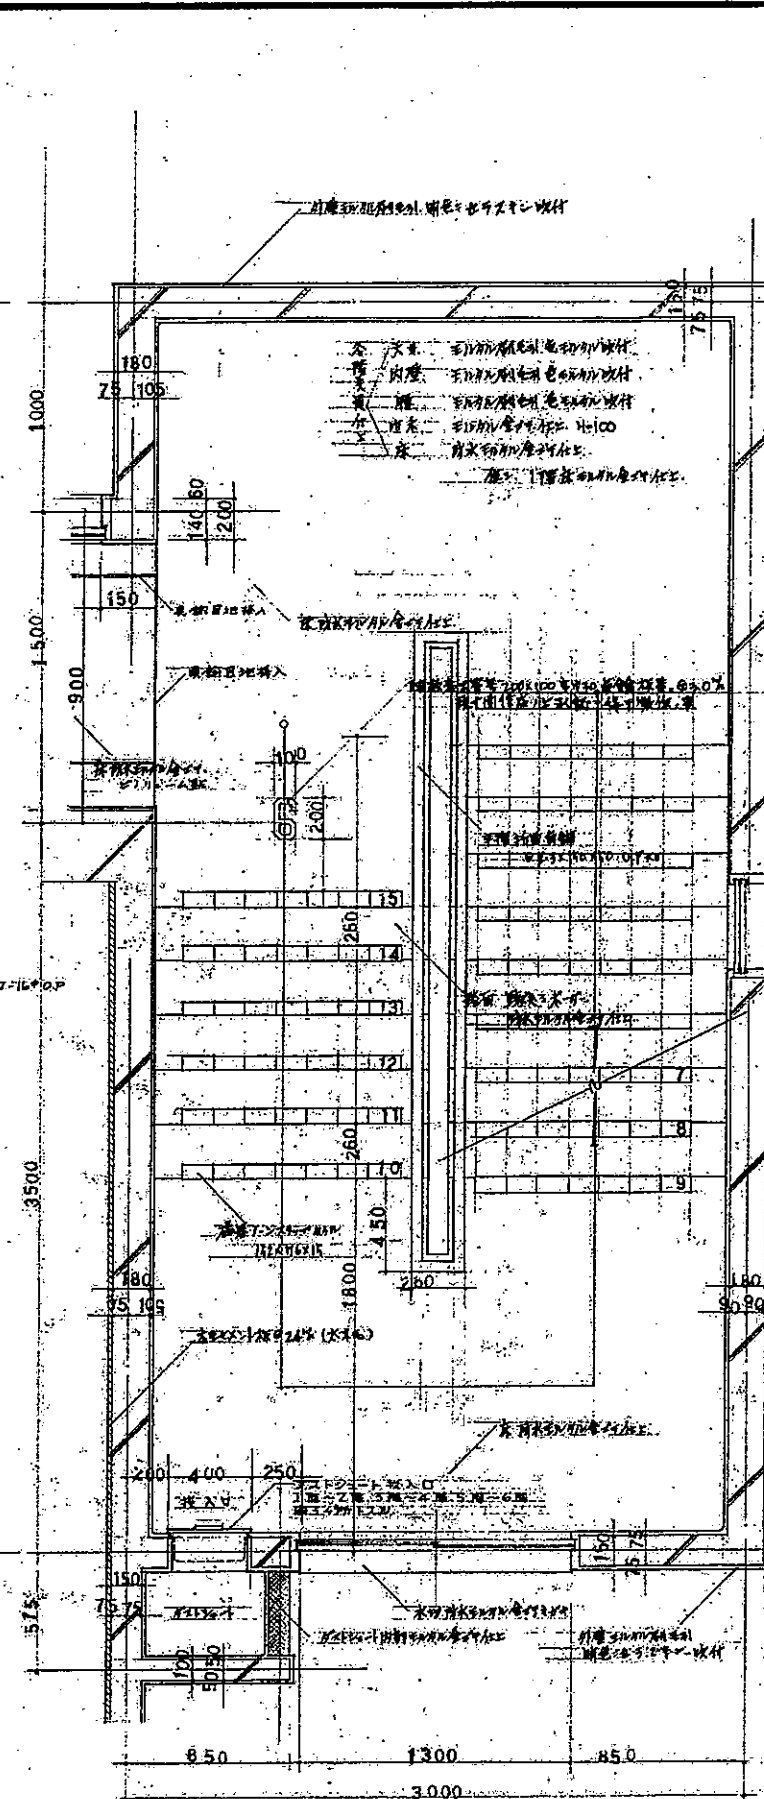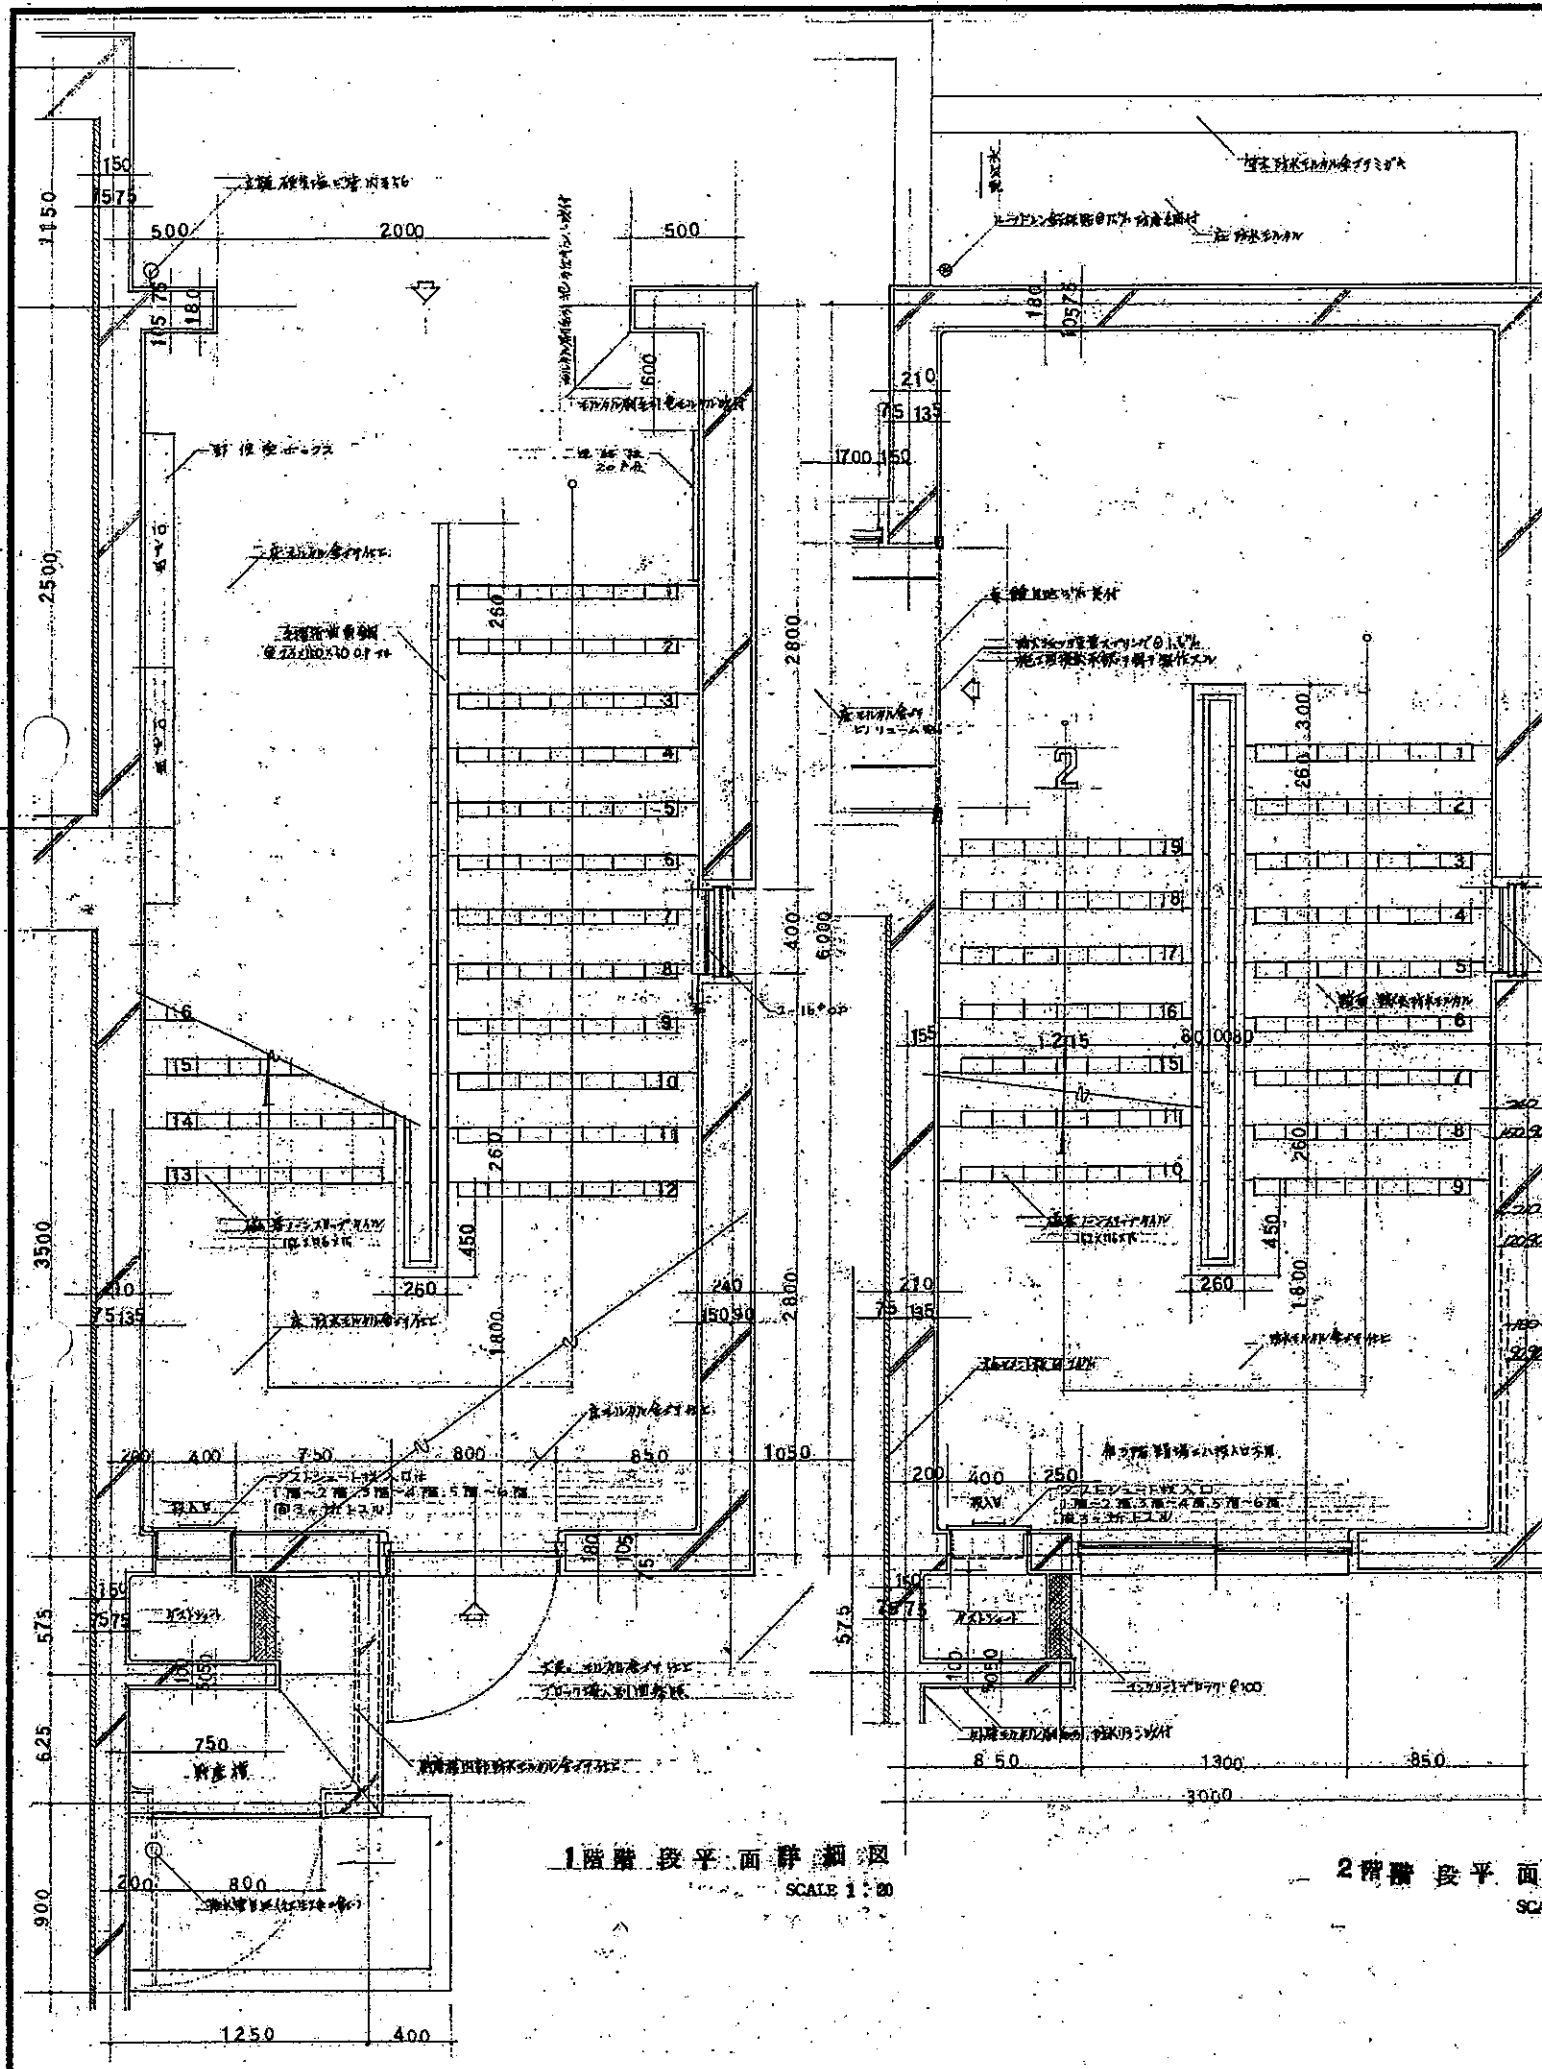

3階 段平面詳細図
SCALE 1:20

4階 段平面詳細図
SCALE 1:20

5階 段平面詳細図
SCALE 1:20


NO 26/58

工事名称 41-1-1 号
（富士山特別防災地区）建築工事

図面名称 1階 段平面詳細図 R 1/20



設計 余西建築設計研究所 富士山 東京

余西建築設計研究所 (1/20) 富士山 東京

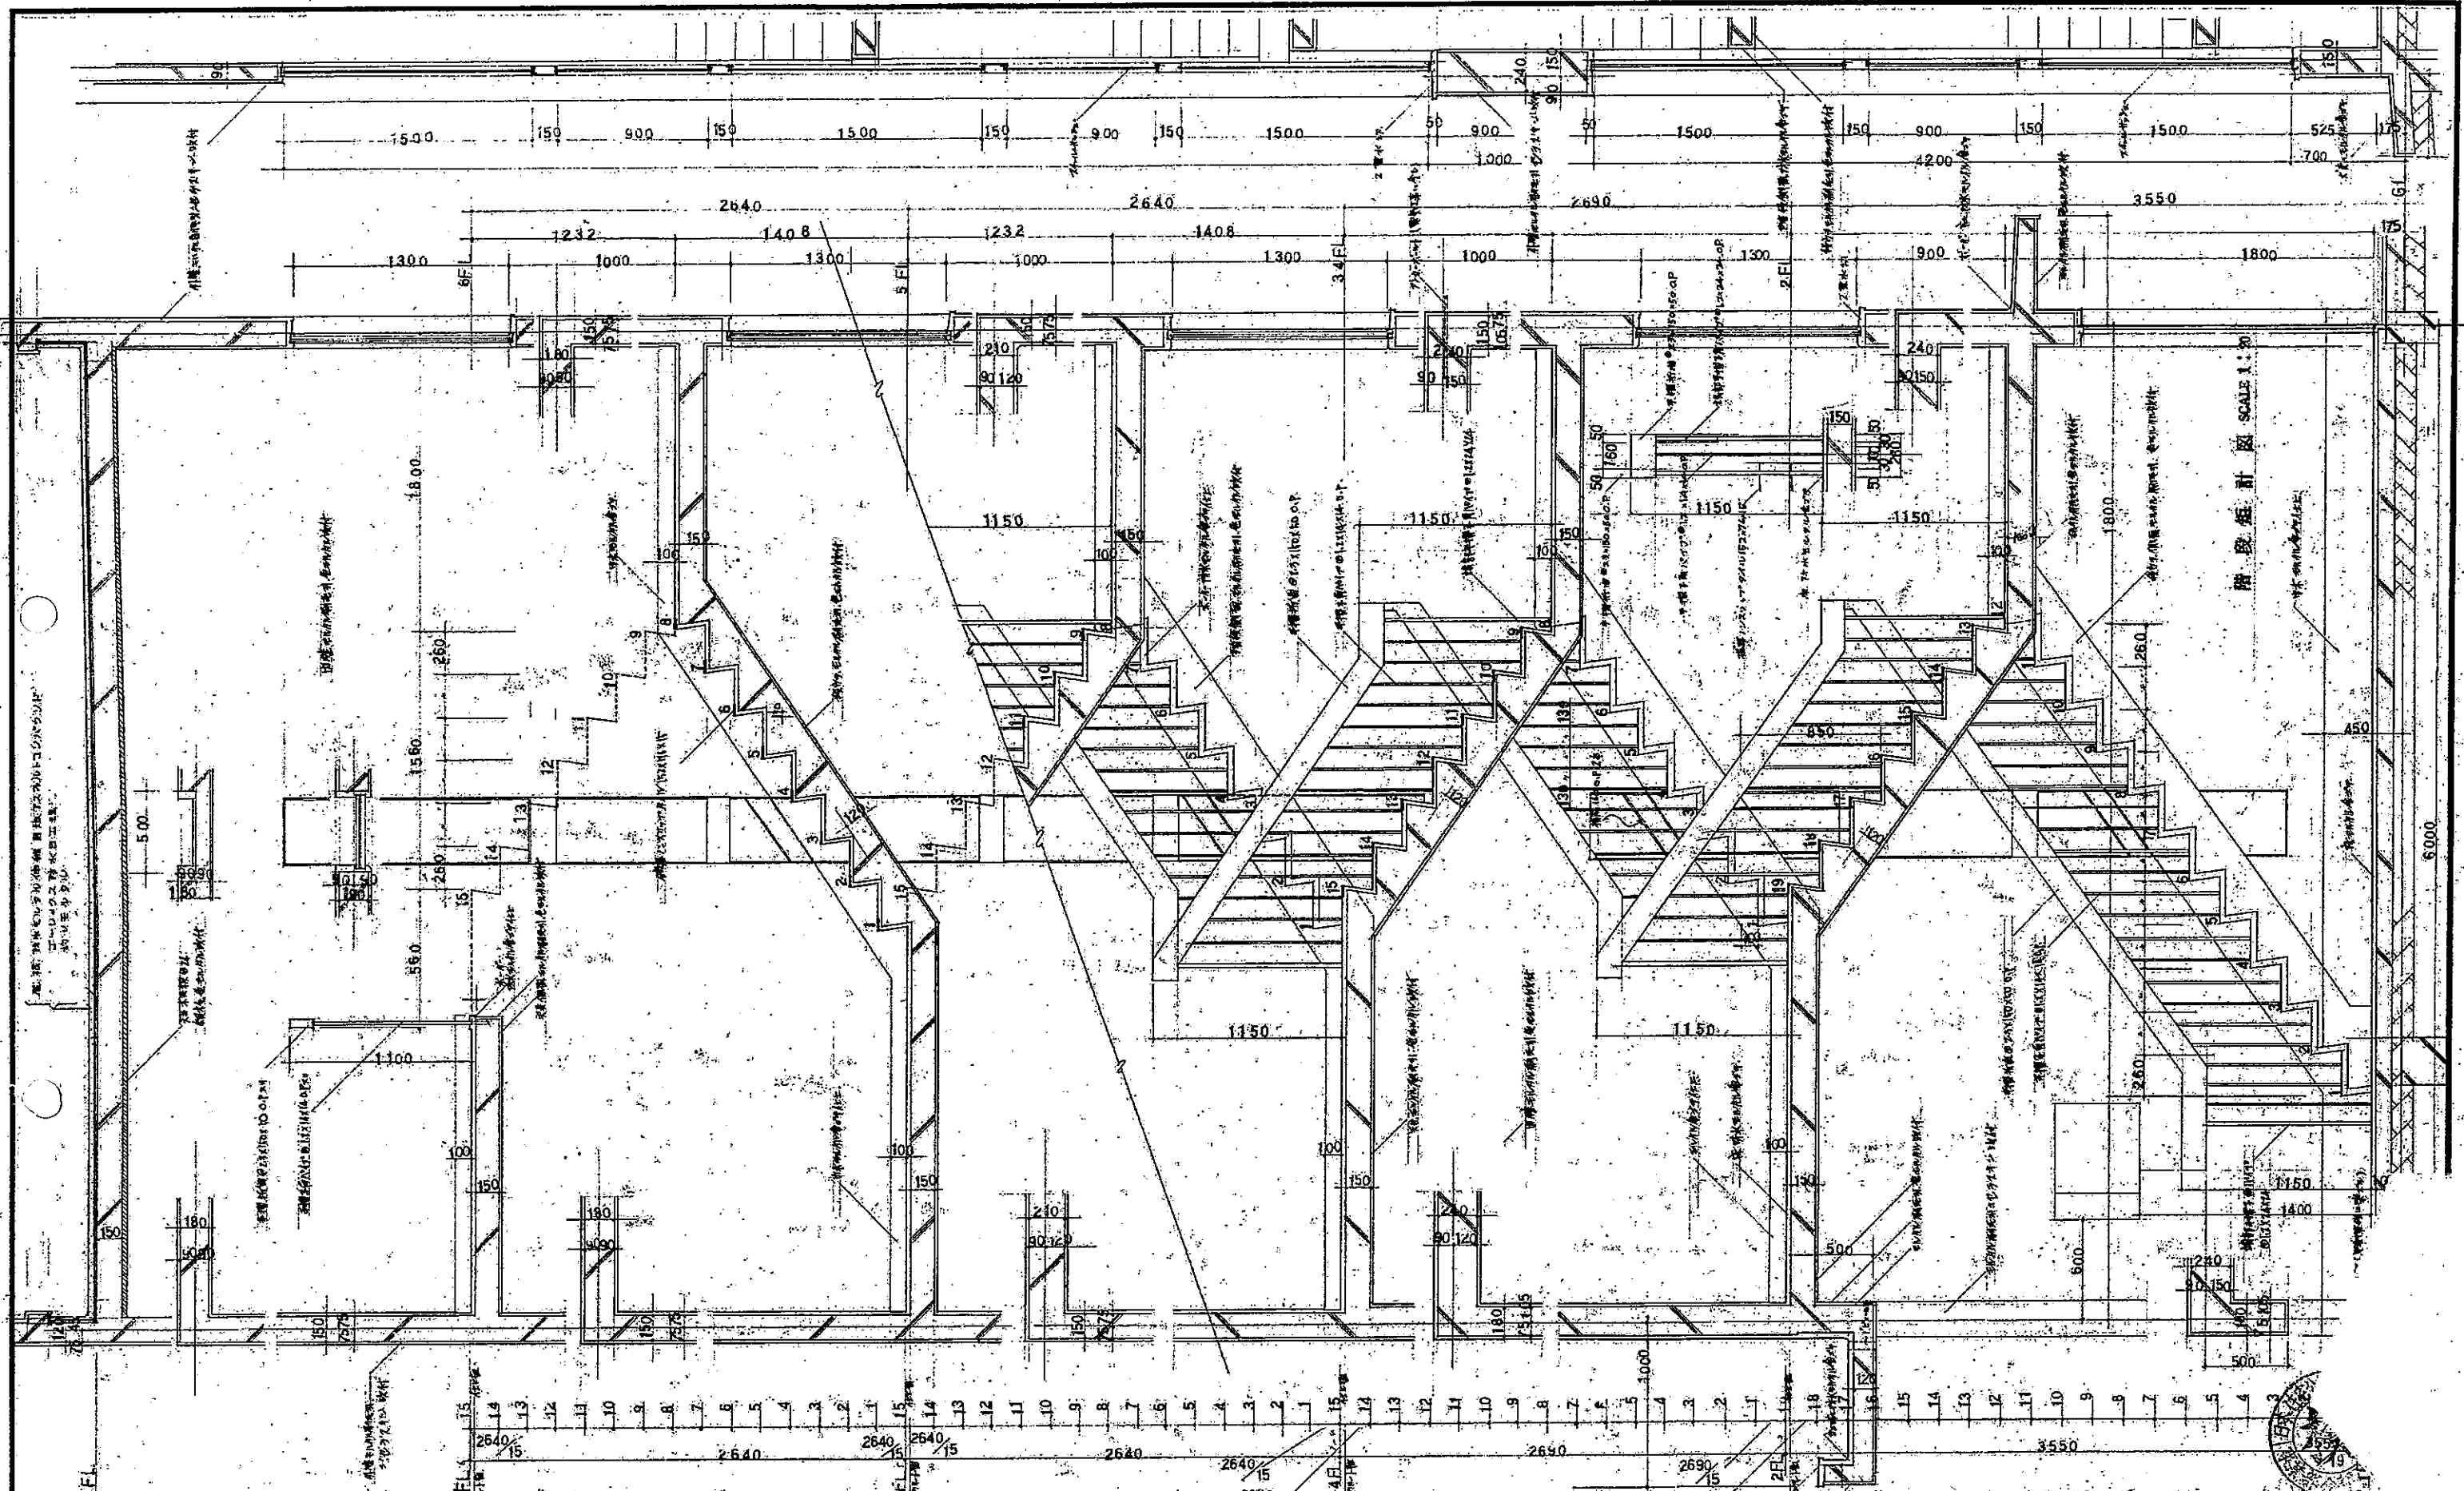


階段設計図 SCALE 1:30

□ 工事名称	4.1 号 1 号 2 号	NO. 27/58
□ 図面名称	北北階設計図	
□ 設計	余西建築設計研究所	
□ 施工	余西建築設計研究所	

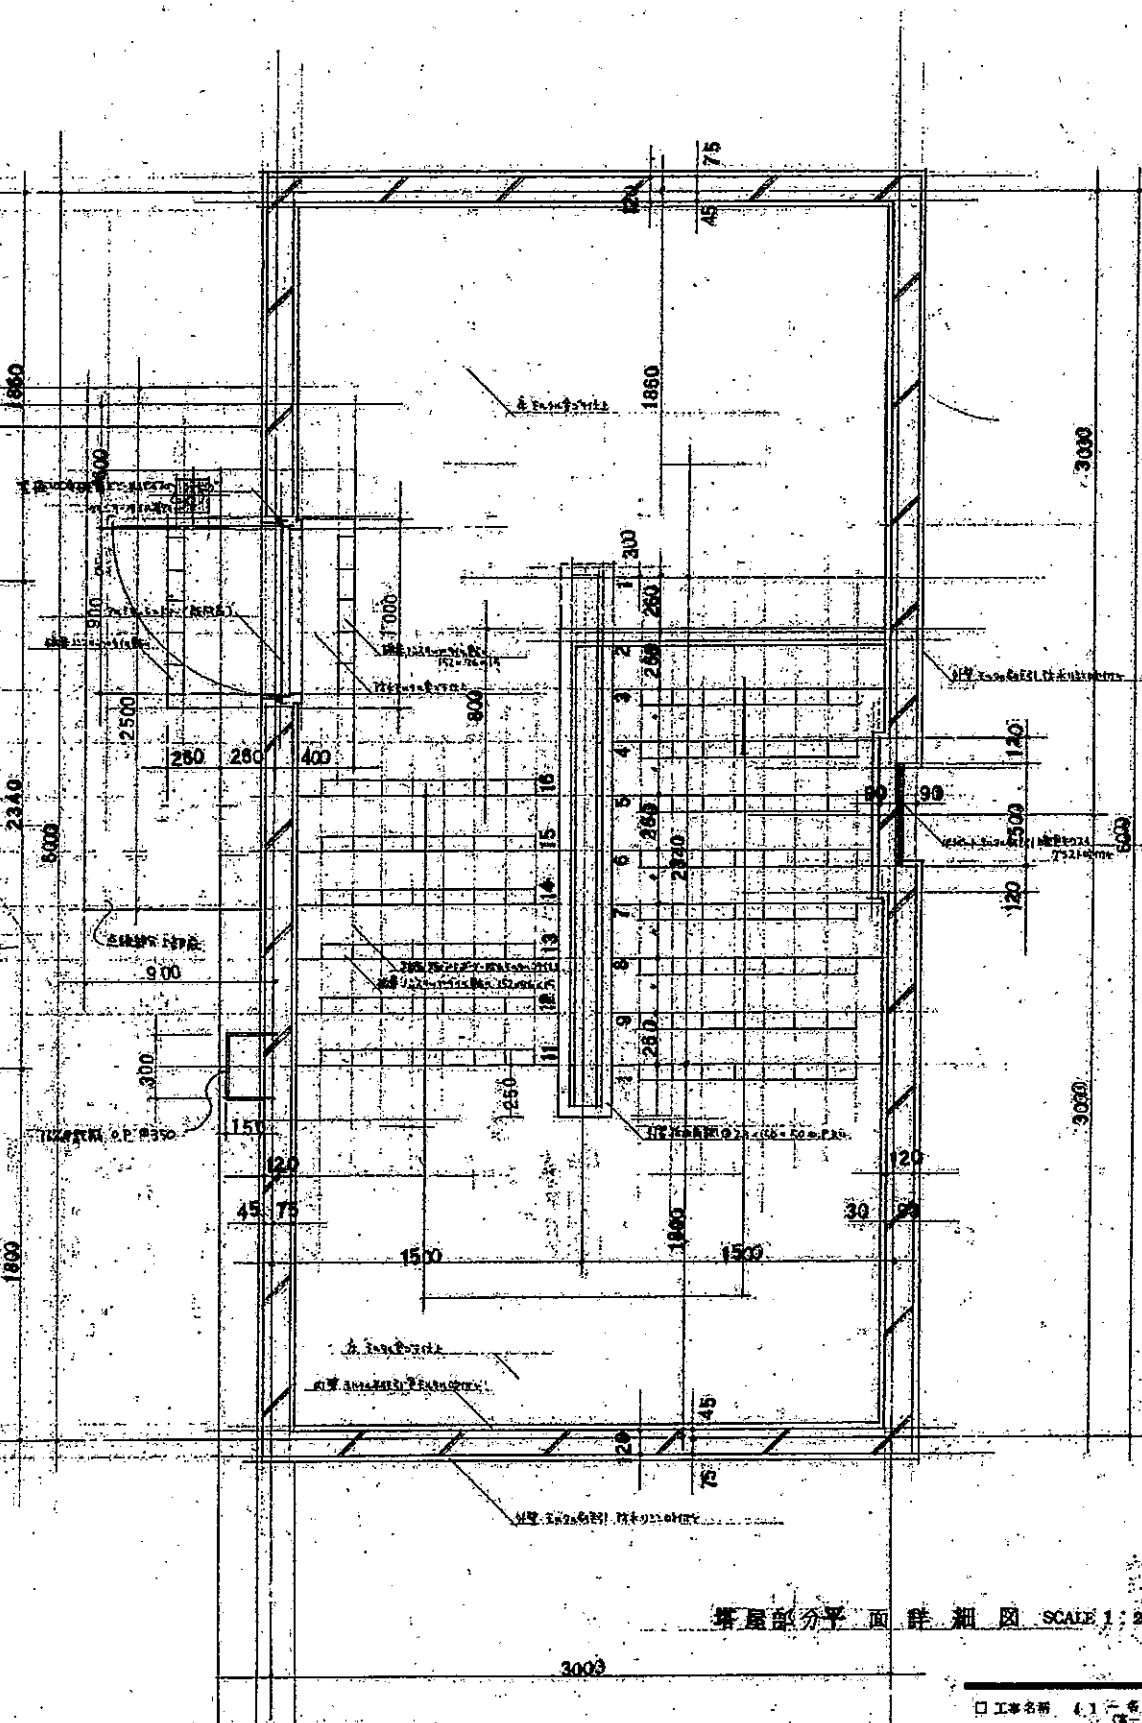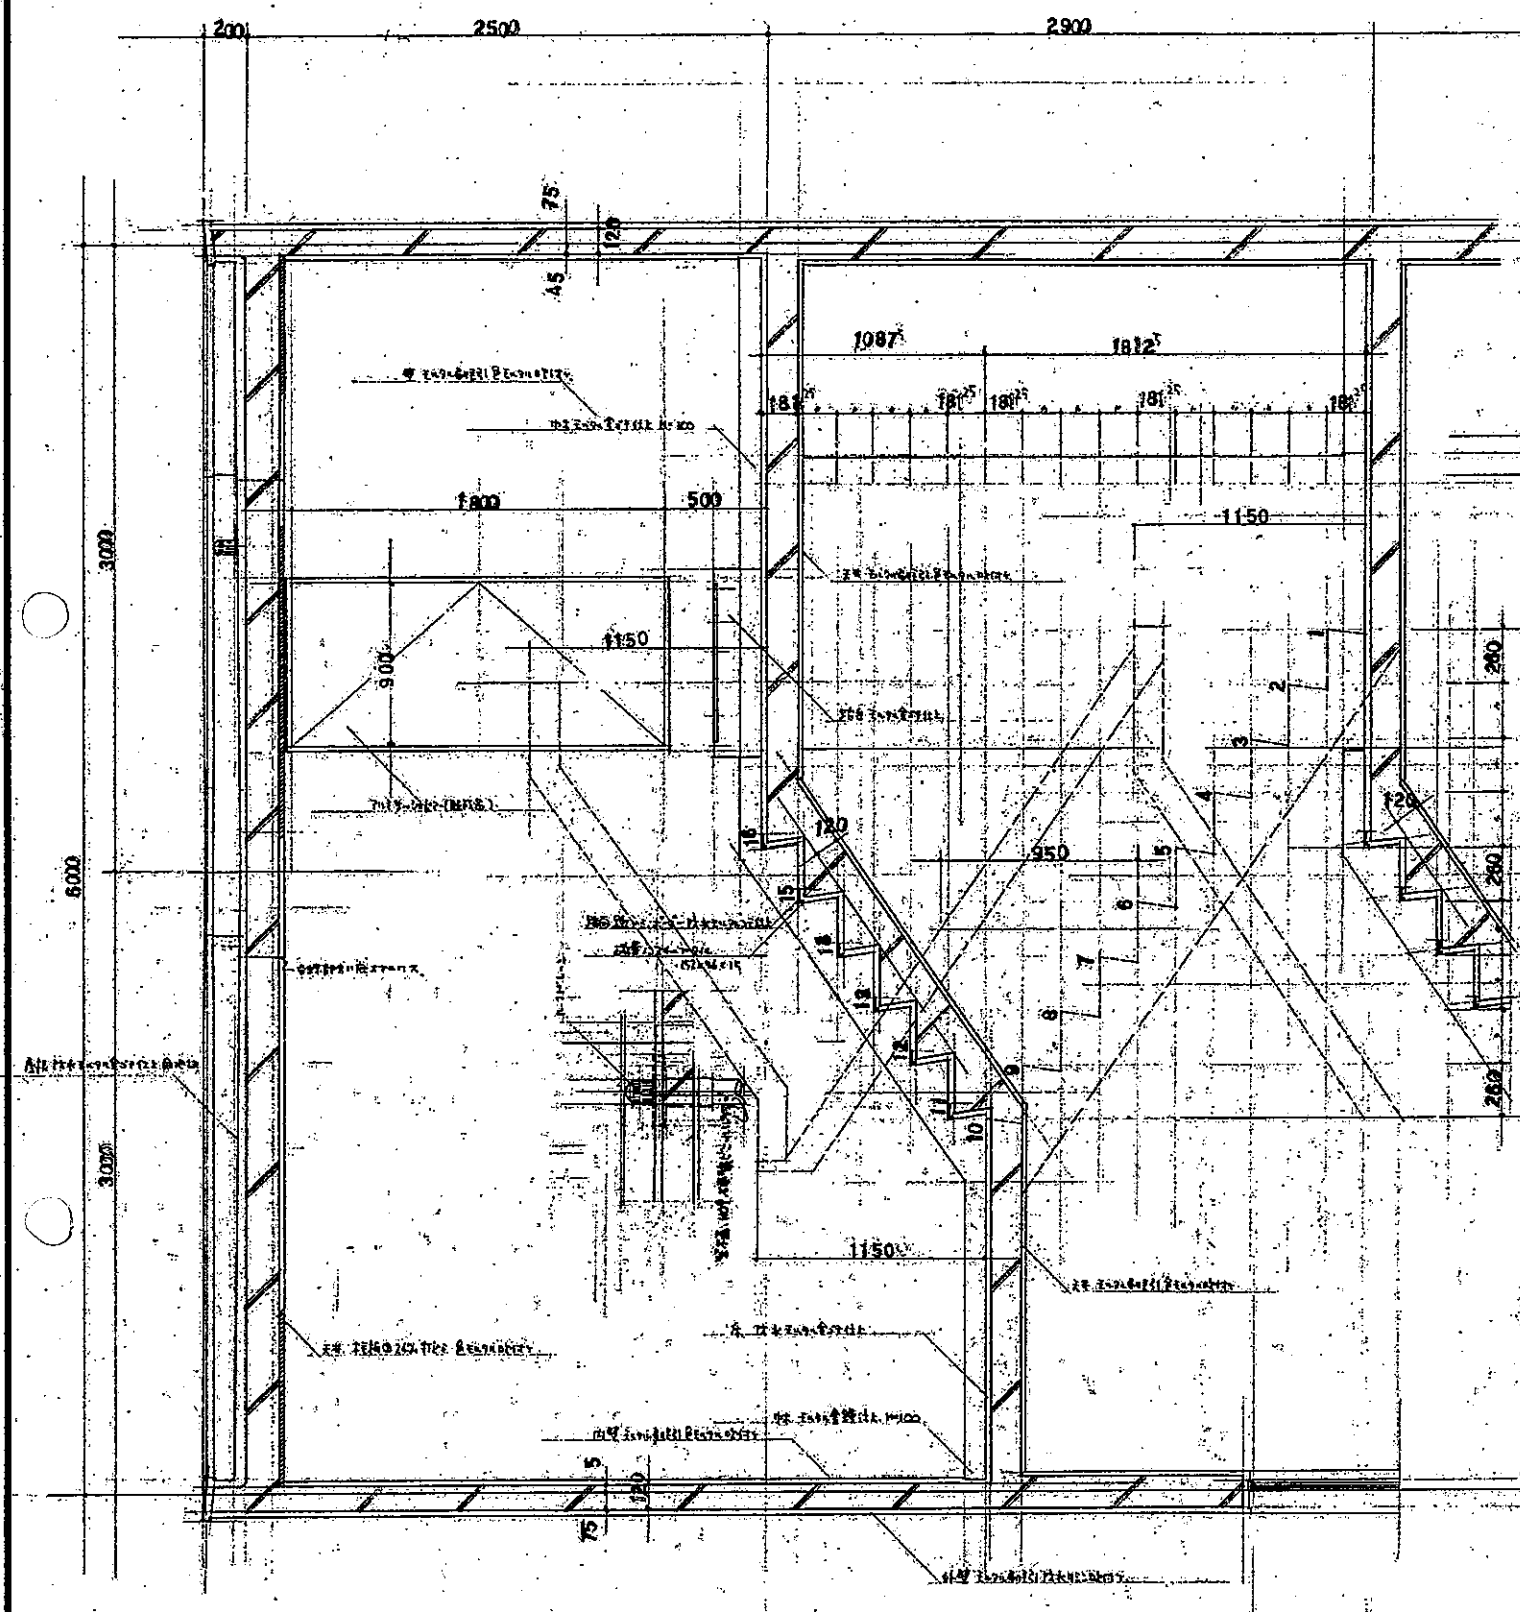

☐ 工事名稱 4.1 住宅工程 (第一區山頂村新屋安置區) 建築工程 NO 28/58
☐ 圖面名稱 地基平面圖 圖 尺 1/20
☐ 設計 余西建築設計研究所 年 月 日
☐ 余西建築設計研究所 高山 東京
 余西建築設計研究所 (034) 一高尾山王樹木12330番 吉本建築


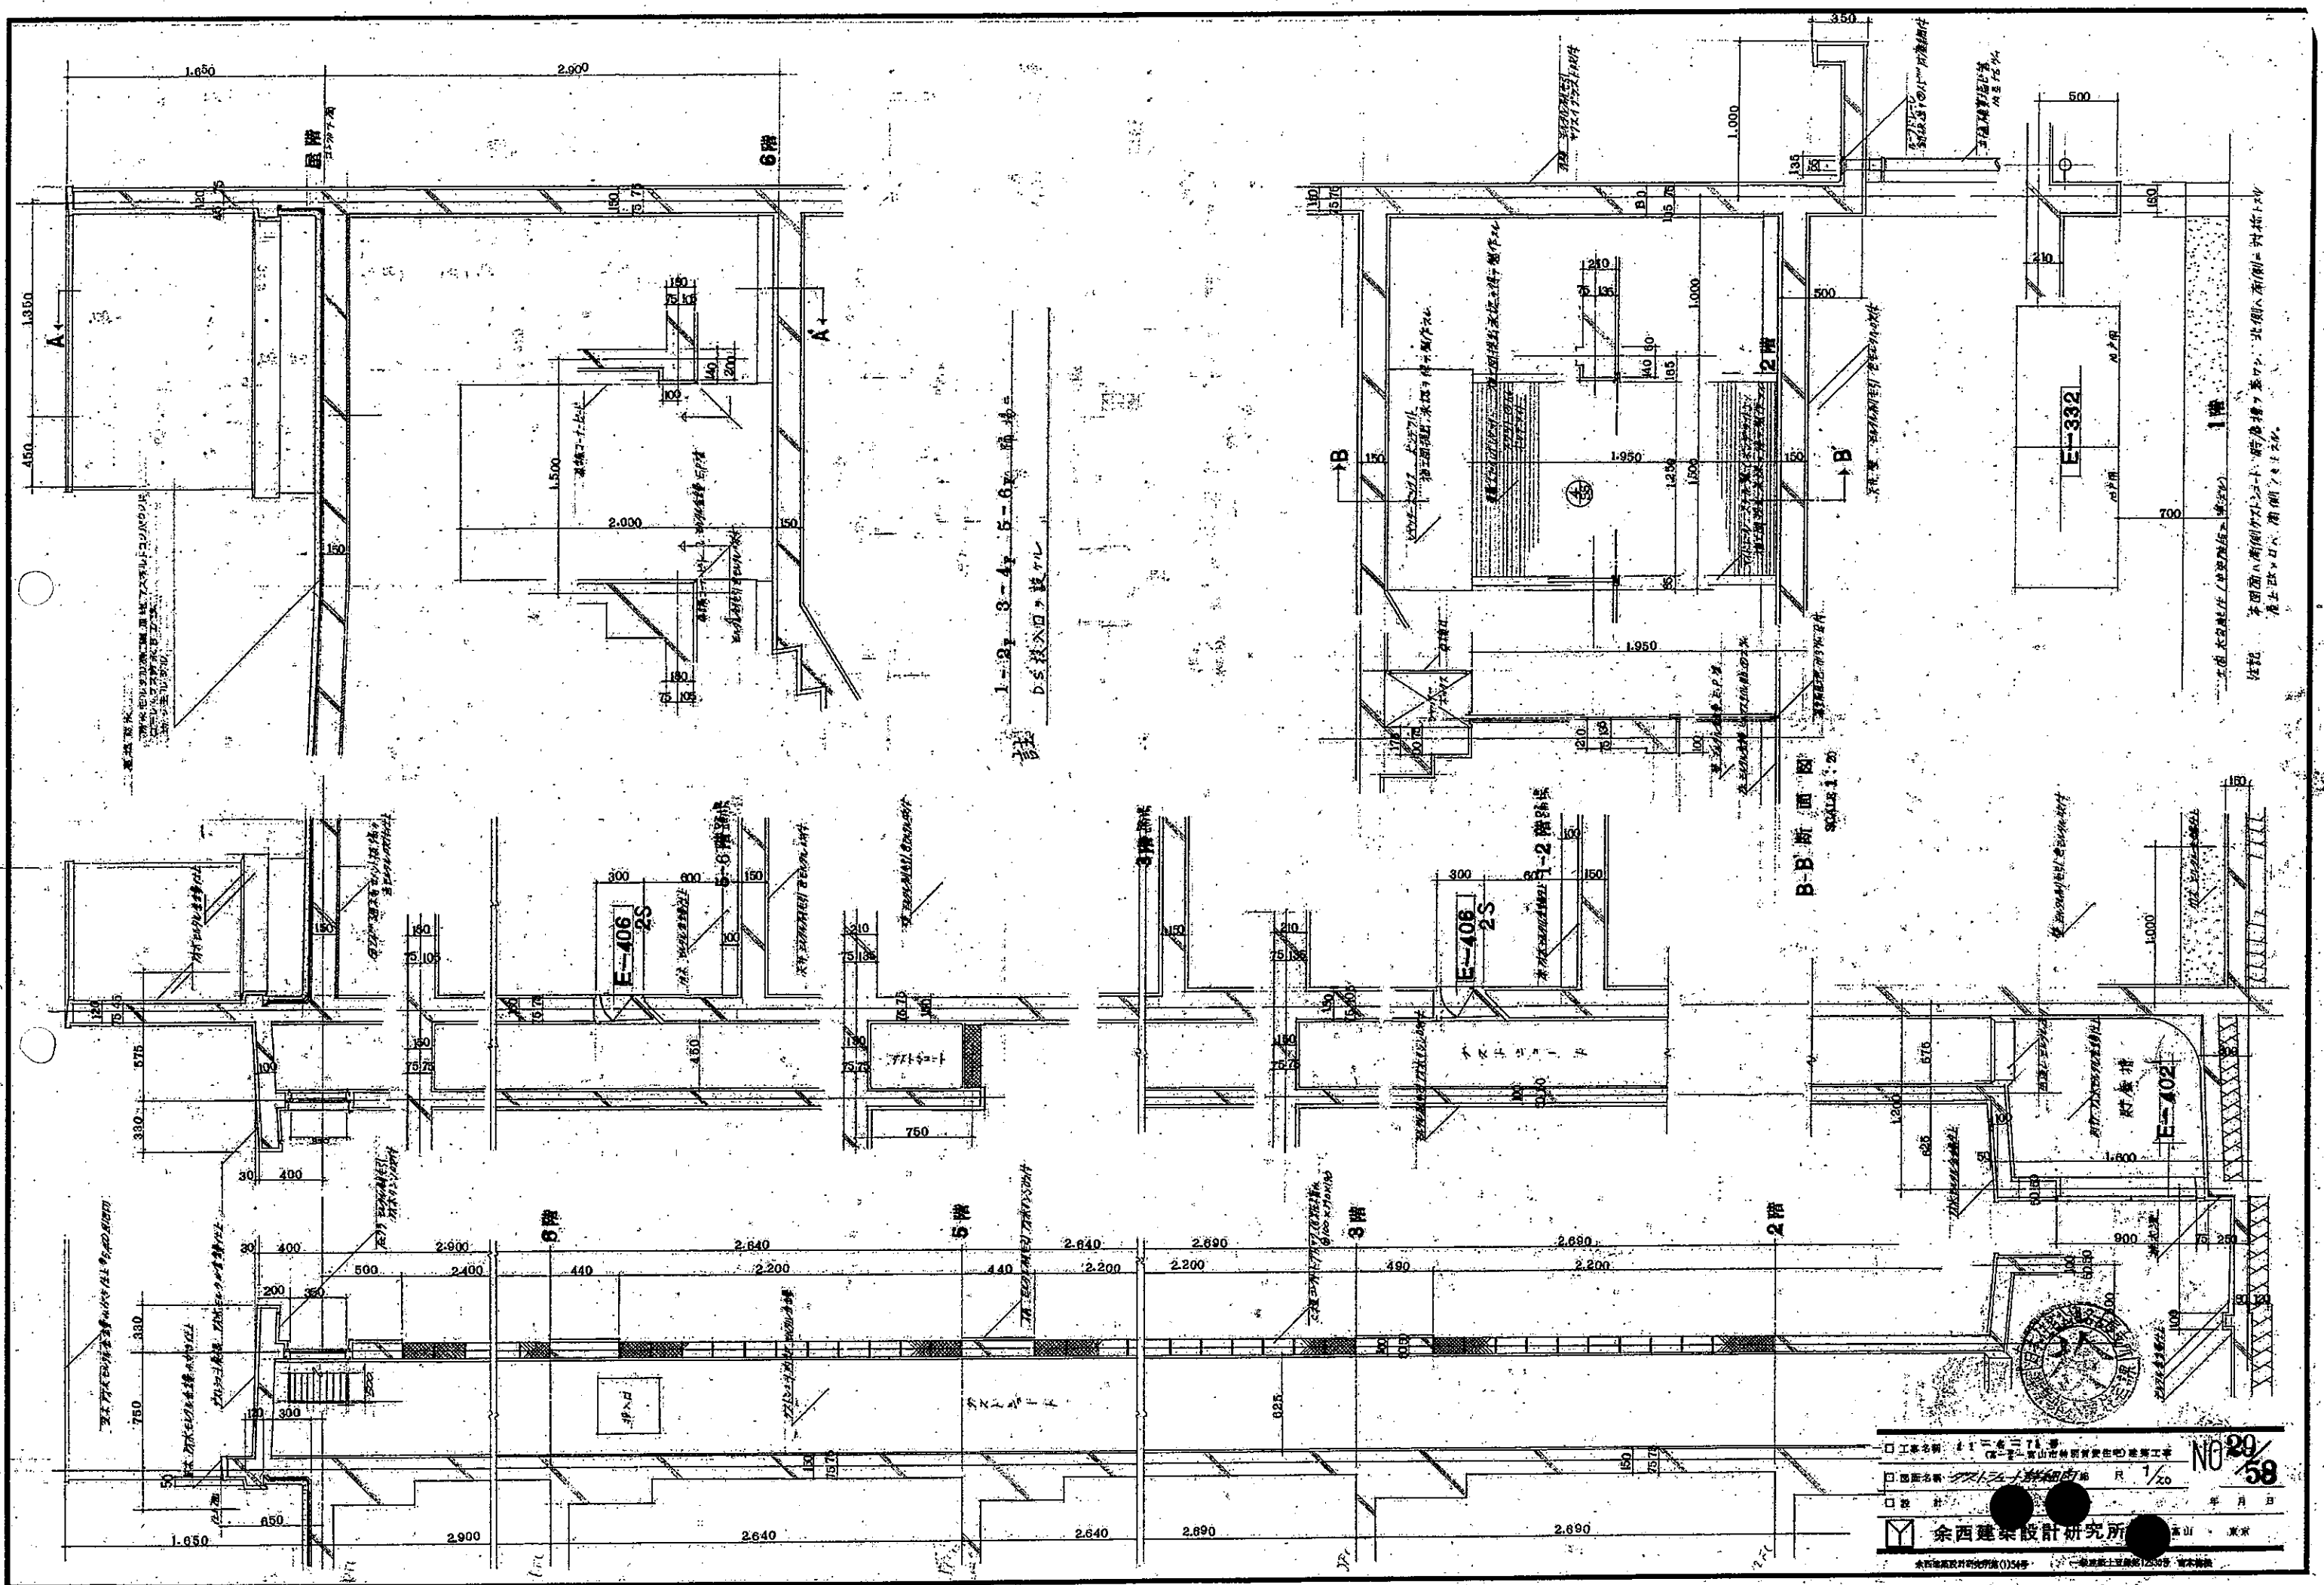


1-2, 3-4, 5-6 階 平面
D.S. 投光器の設置




B-B 断面図
SCALE 1:20



工事名称 1-1号ビル 第1期工事
(東京都中央区銀座区) 建築工事
図面名称 プラン・断面図 R 1/20
設計 余西建築設計研究所
余西建築設計研究所 (1) 54号 (2) 55号 (3) 56号
No. 29/58
年月日

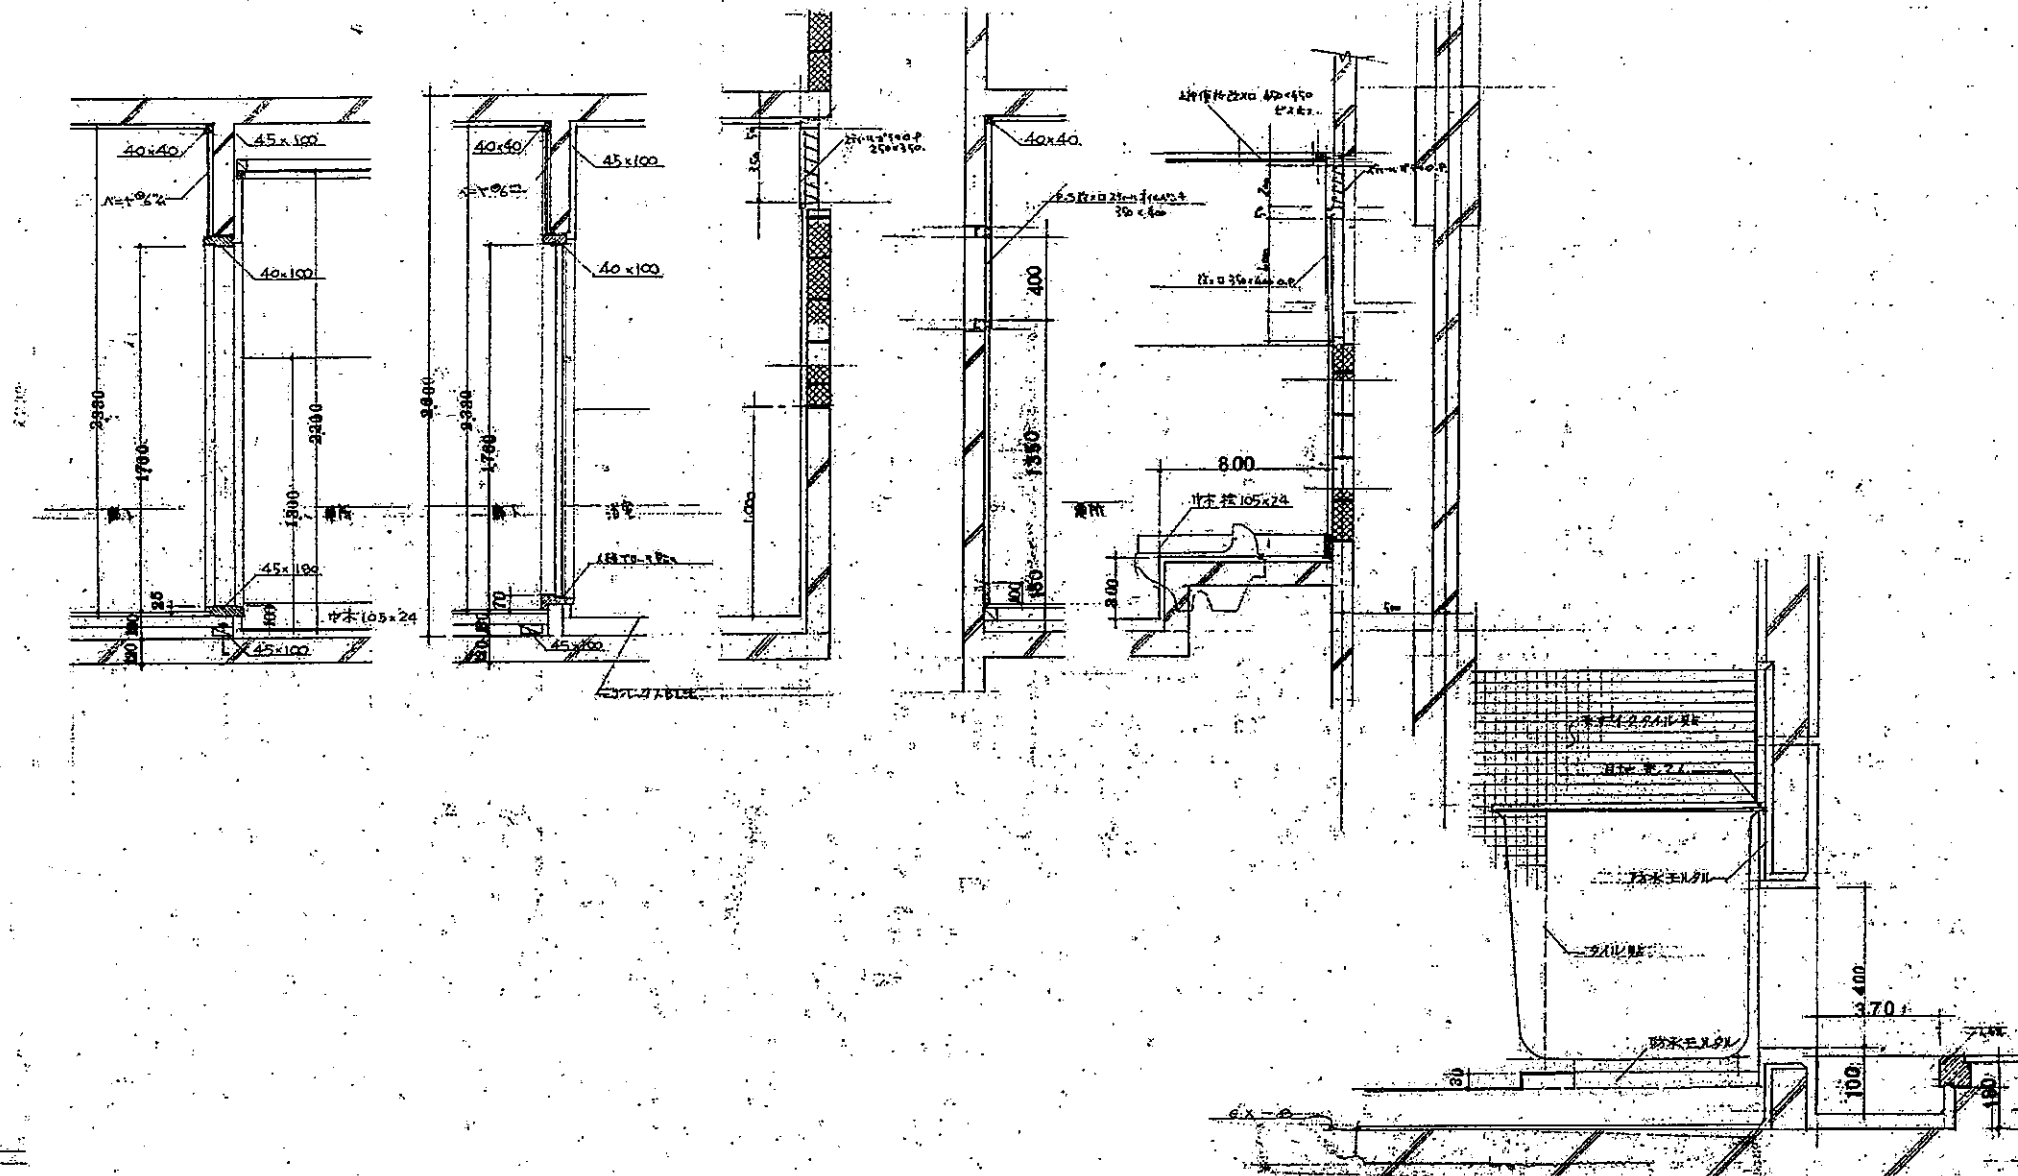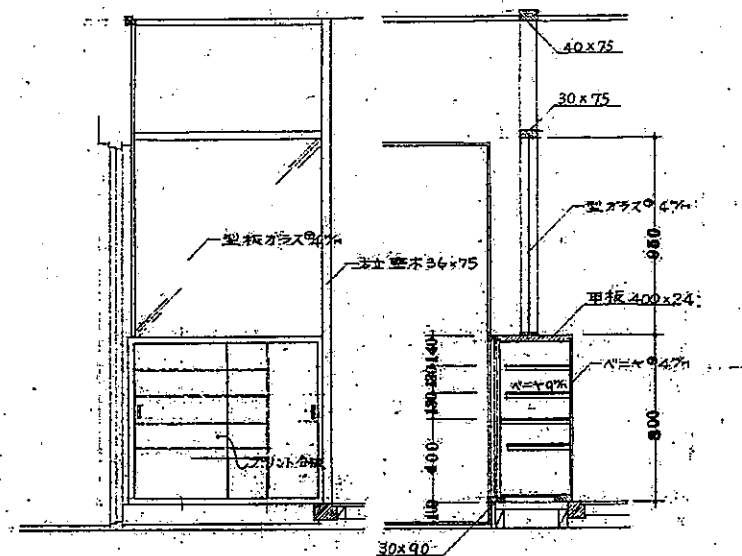

註：下足構、使用材その他は標準設計 I-820 に準ずる。

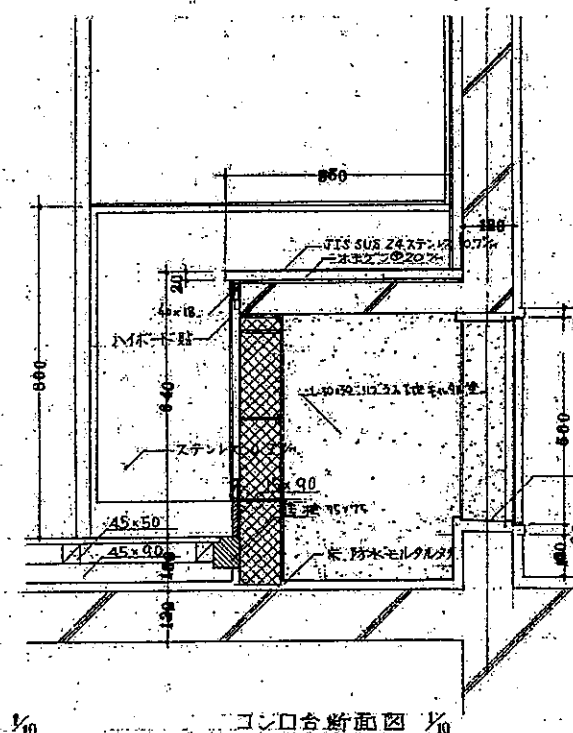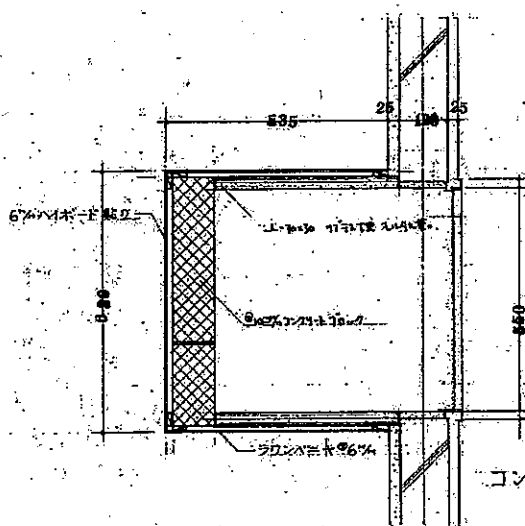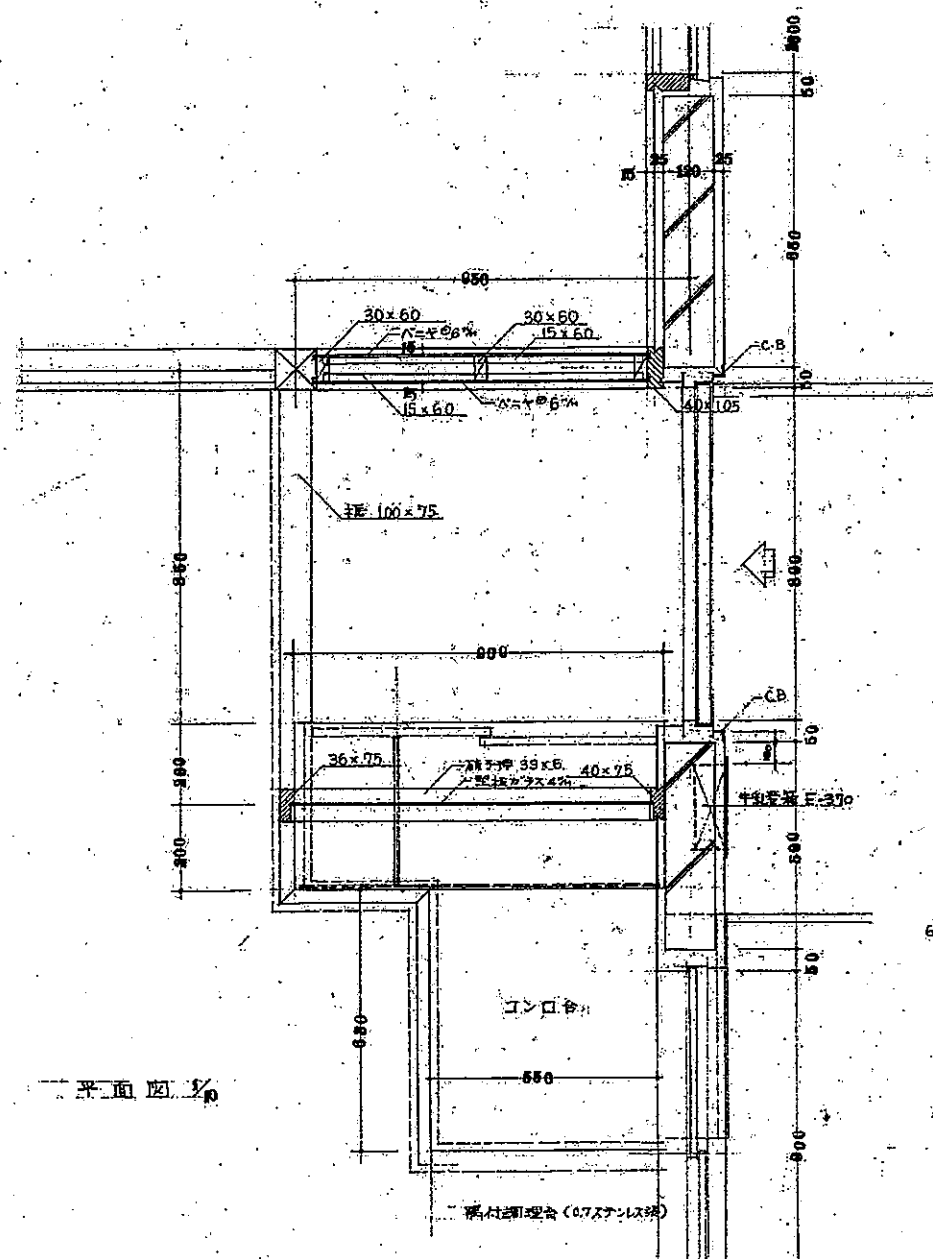


横付鋼管を(スチリス 0.7%)の鉄筋高コンクリートで埋め込み、800トシ
平面詳細図より大径サツを(本断面にヨリ)シ鉄をスレ

余西建築設計研究所



NO. 80/58

1970年 10月 20日


余西建築設計研究所(株) 東京都港区新橋2-2-1

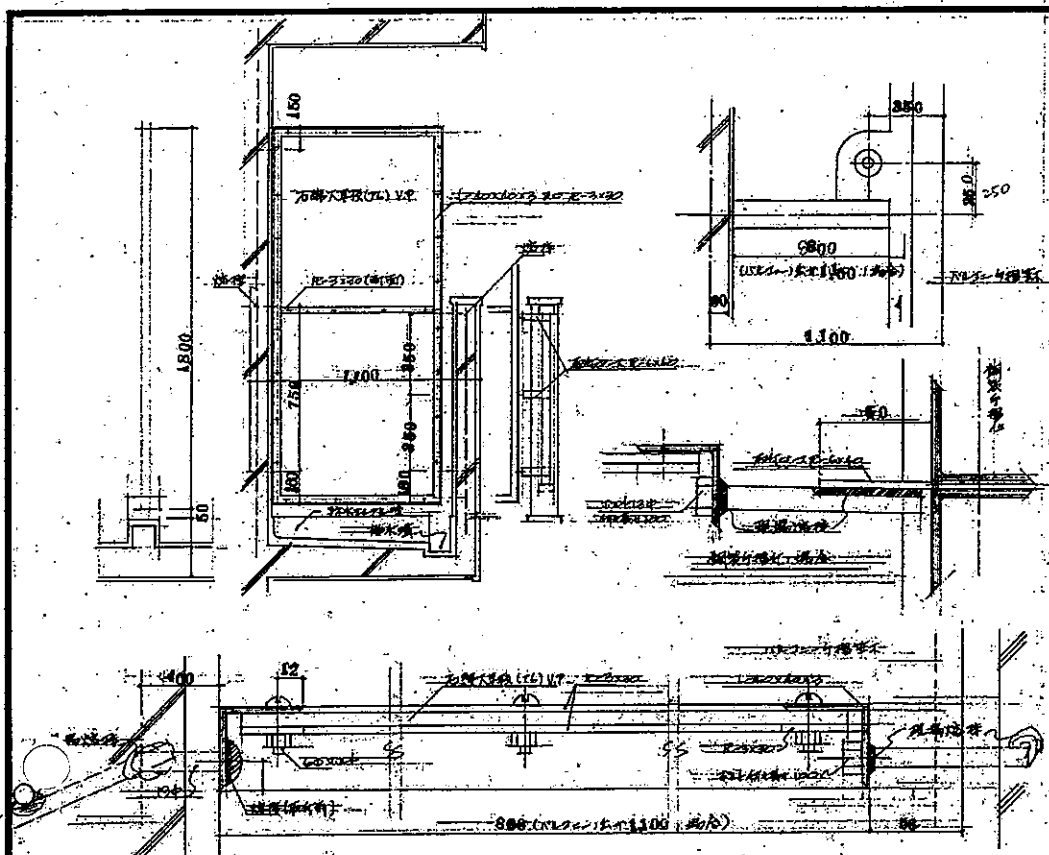



附註事項
1. 此圖為建築設計圖，所有尺寸均以毫米為單位。
2. 凡有尺寸未註明者，均按國家標準執行。
3. 凡有材料未註明者，均按國家標準執行。
4. 凡有構造未註明者，均按國家標準執行。

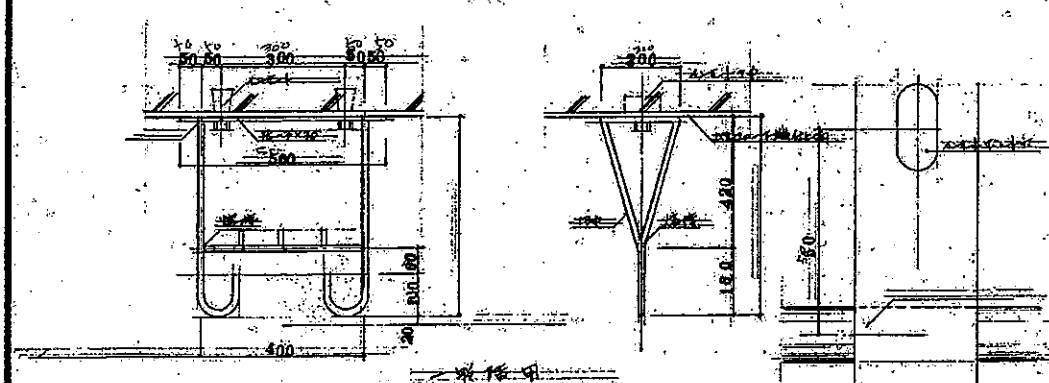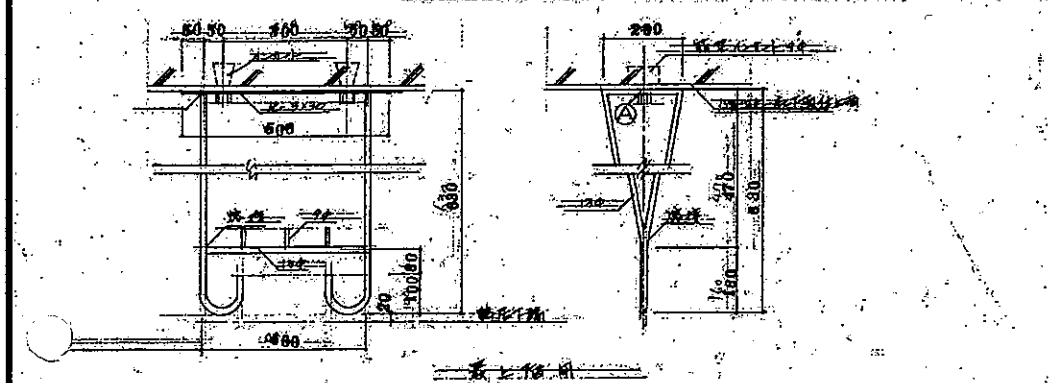


附註事項
1. 此圖為建築設計圖，所有尺寸均以毫米為單位。
2. 凡有尺寸未註明者，均按國家標準執行。
3. 凡有材料未註明者，均按國家標準執行。
4. 凡有構造未註明者，均按國家標準執行。

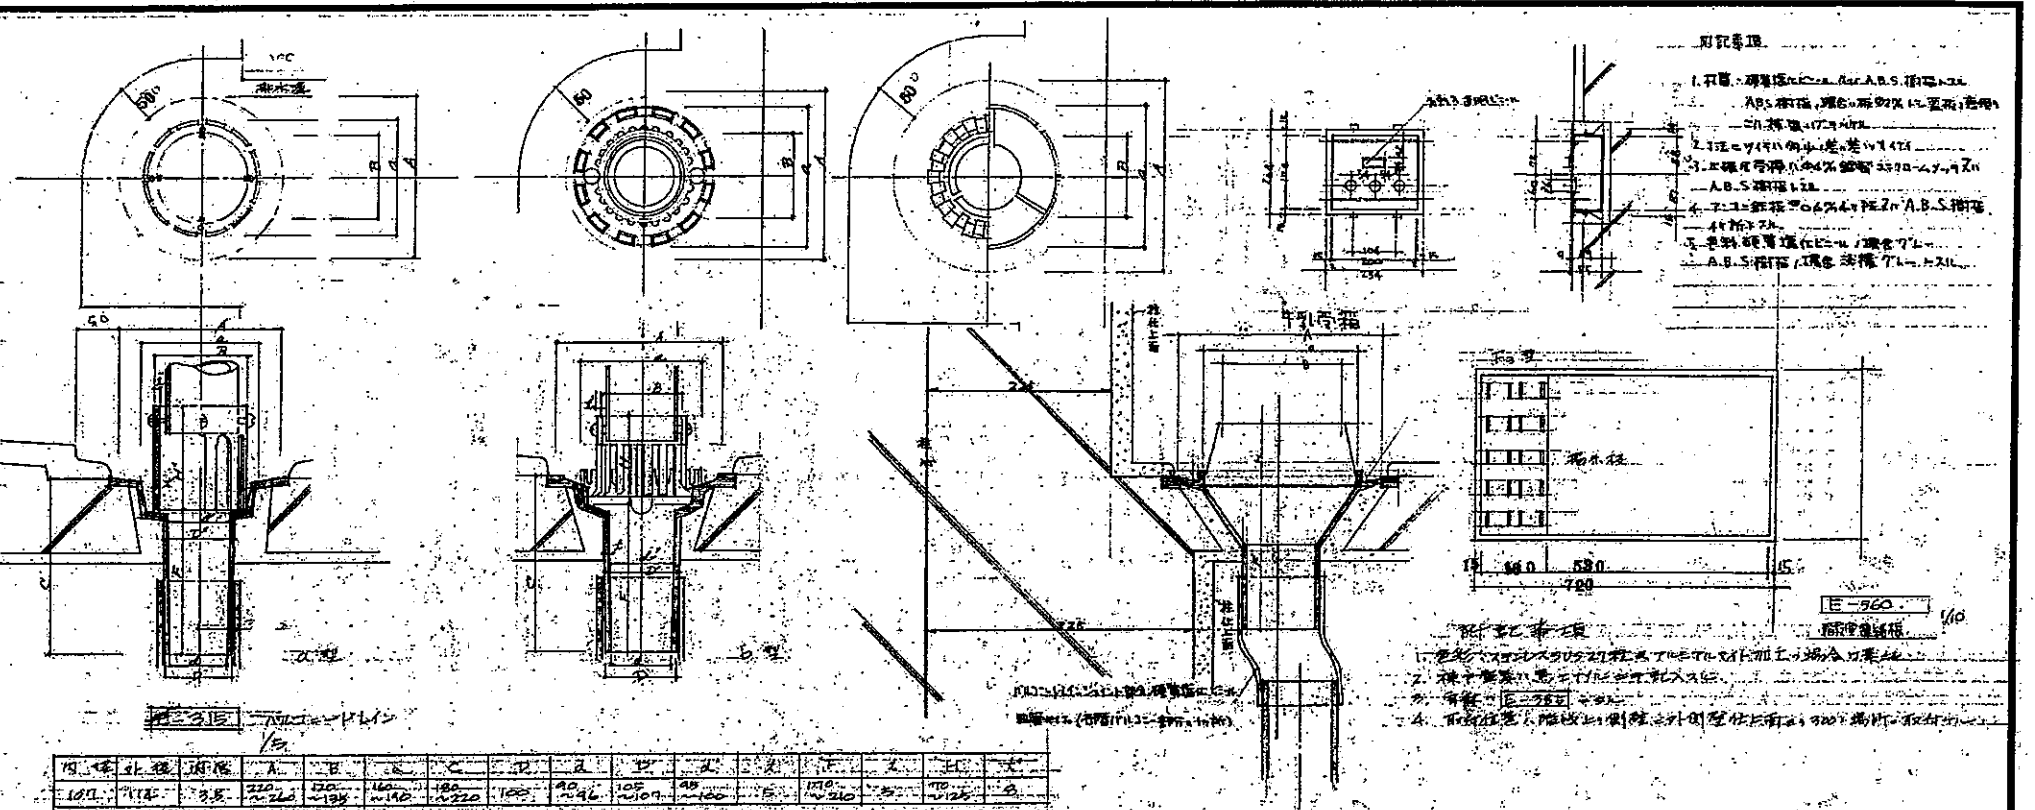

序號	名稱	單位	數量	備註
1	磚	m ³	10.1	
2	砂	m ³	11.2	
3	石	m ³	3.5	
4	水泥	t	2.2	
5	木材	m ³	1.5	
6	玻璃	m ²	120	
7	油漆	m ²	150	
8	鐵釘	kg	100	
9	鋼絲	kg	50	
10	其他			

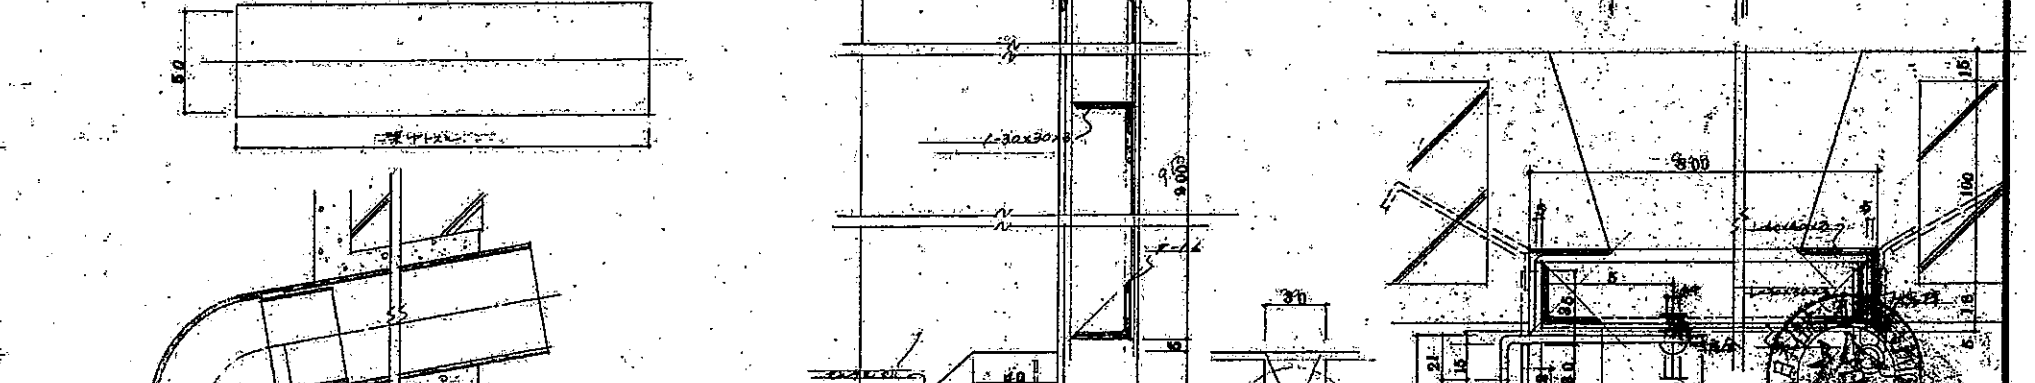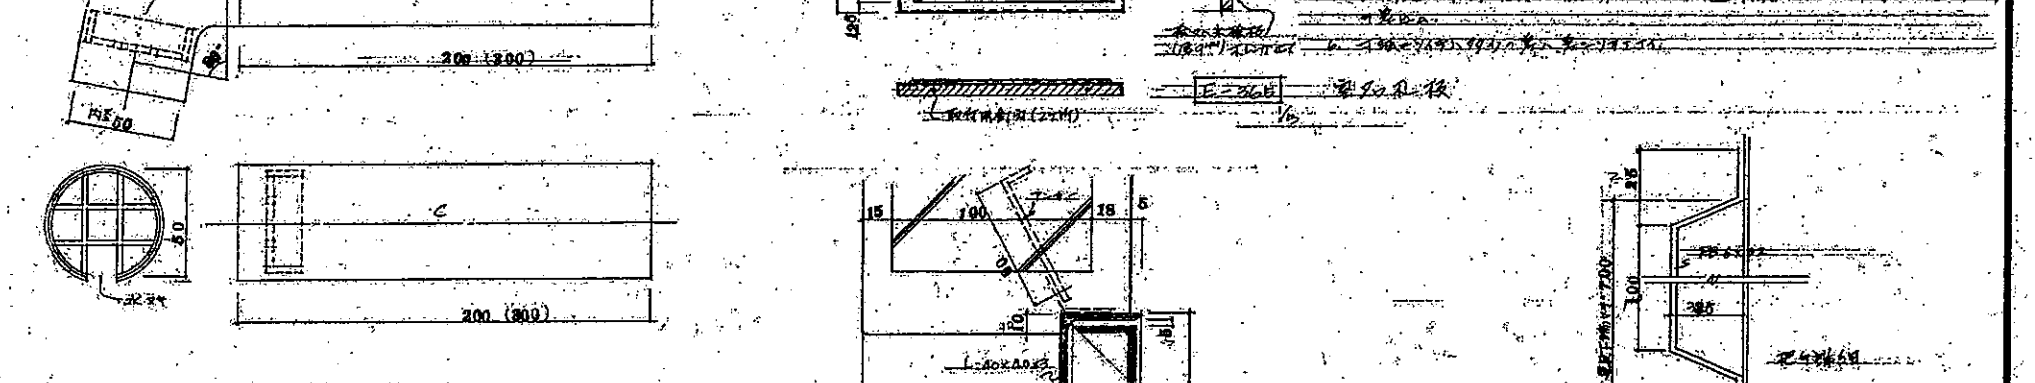




附註事項
1. 此圖為建築設計圖，所有尺寸均以毫米為單位。
2. 凡有尺寸未註明者，均按國家標準執行。
3. 凡有材料未註明者，均按國家標準執行。
4. 凡有構造未註明者，均按國家標準執行。

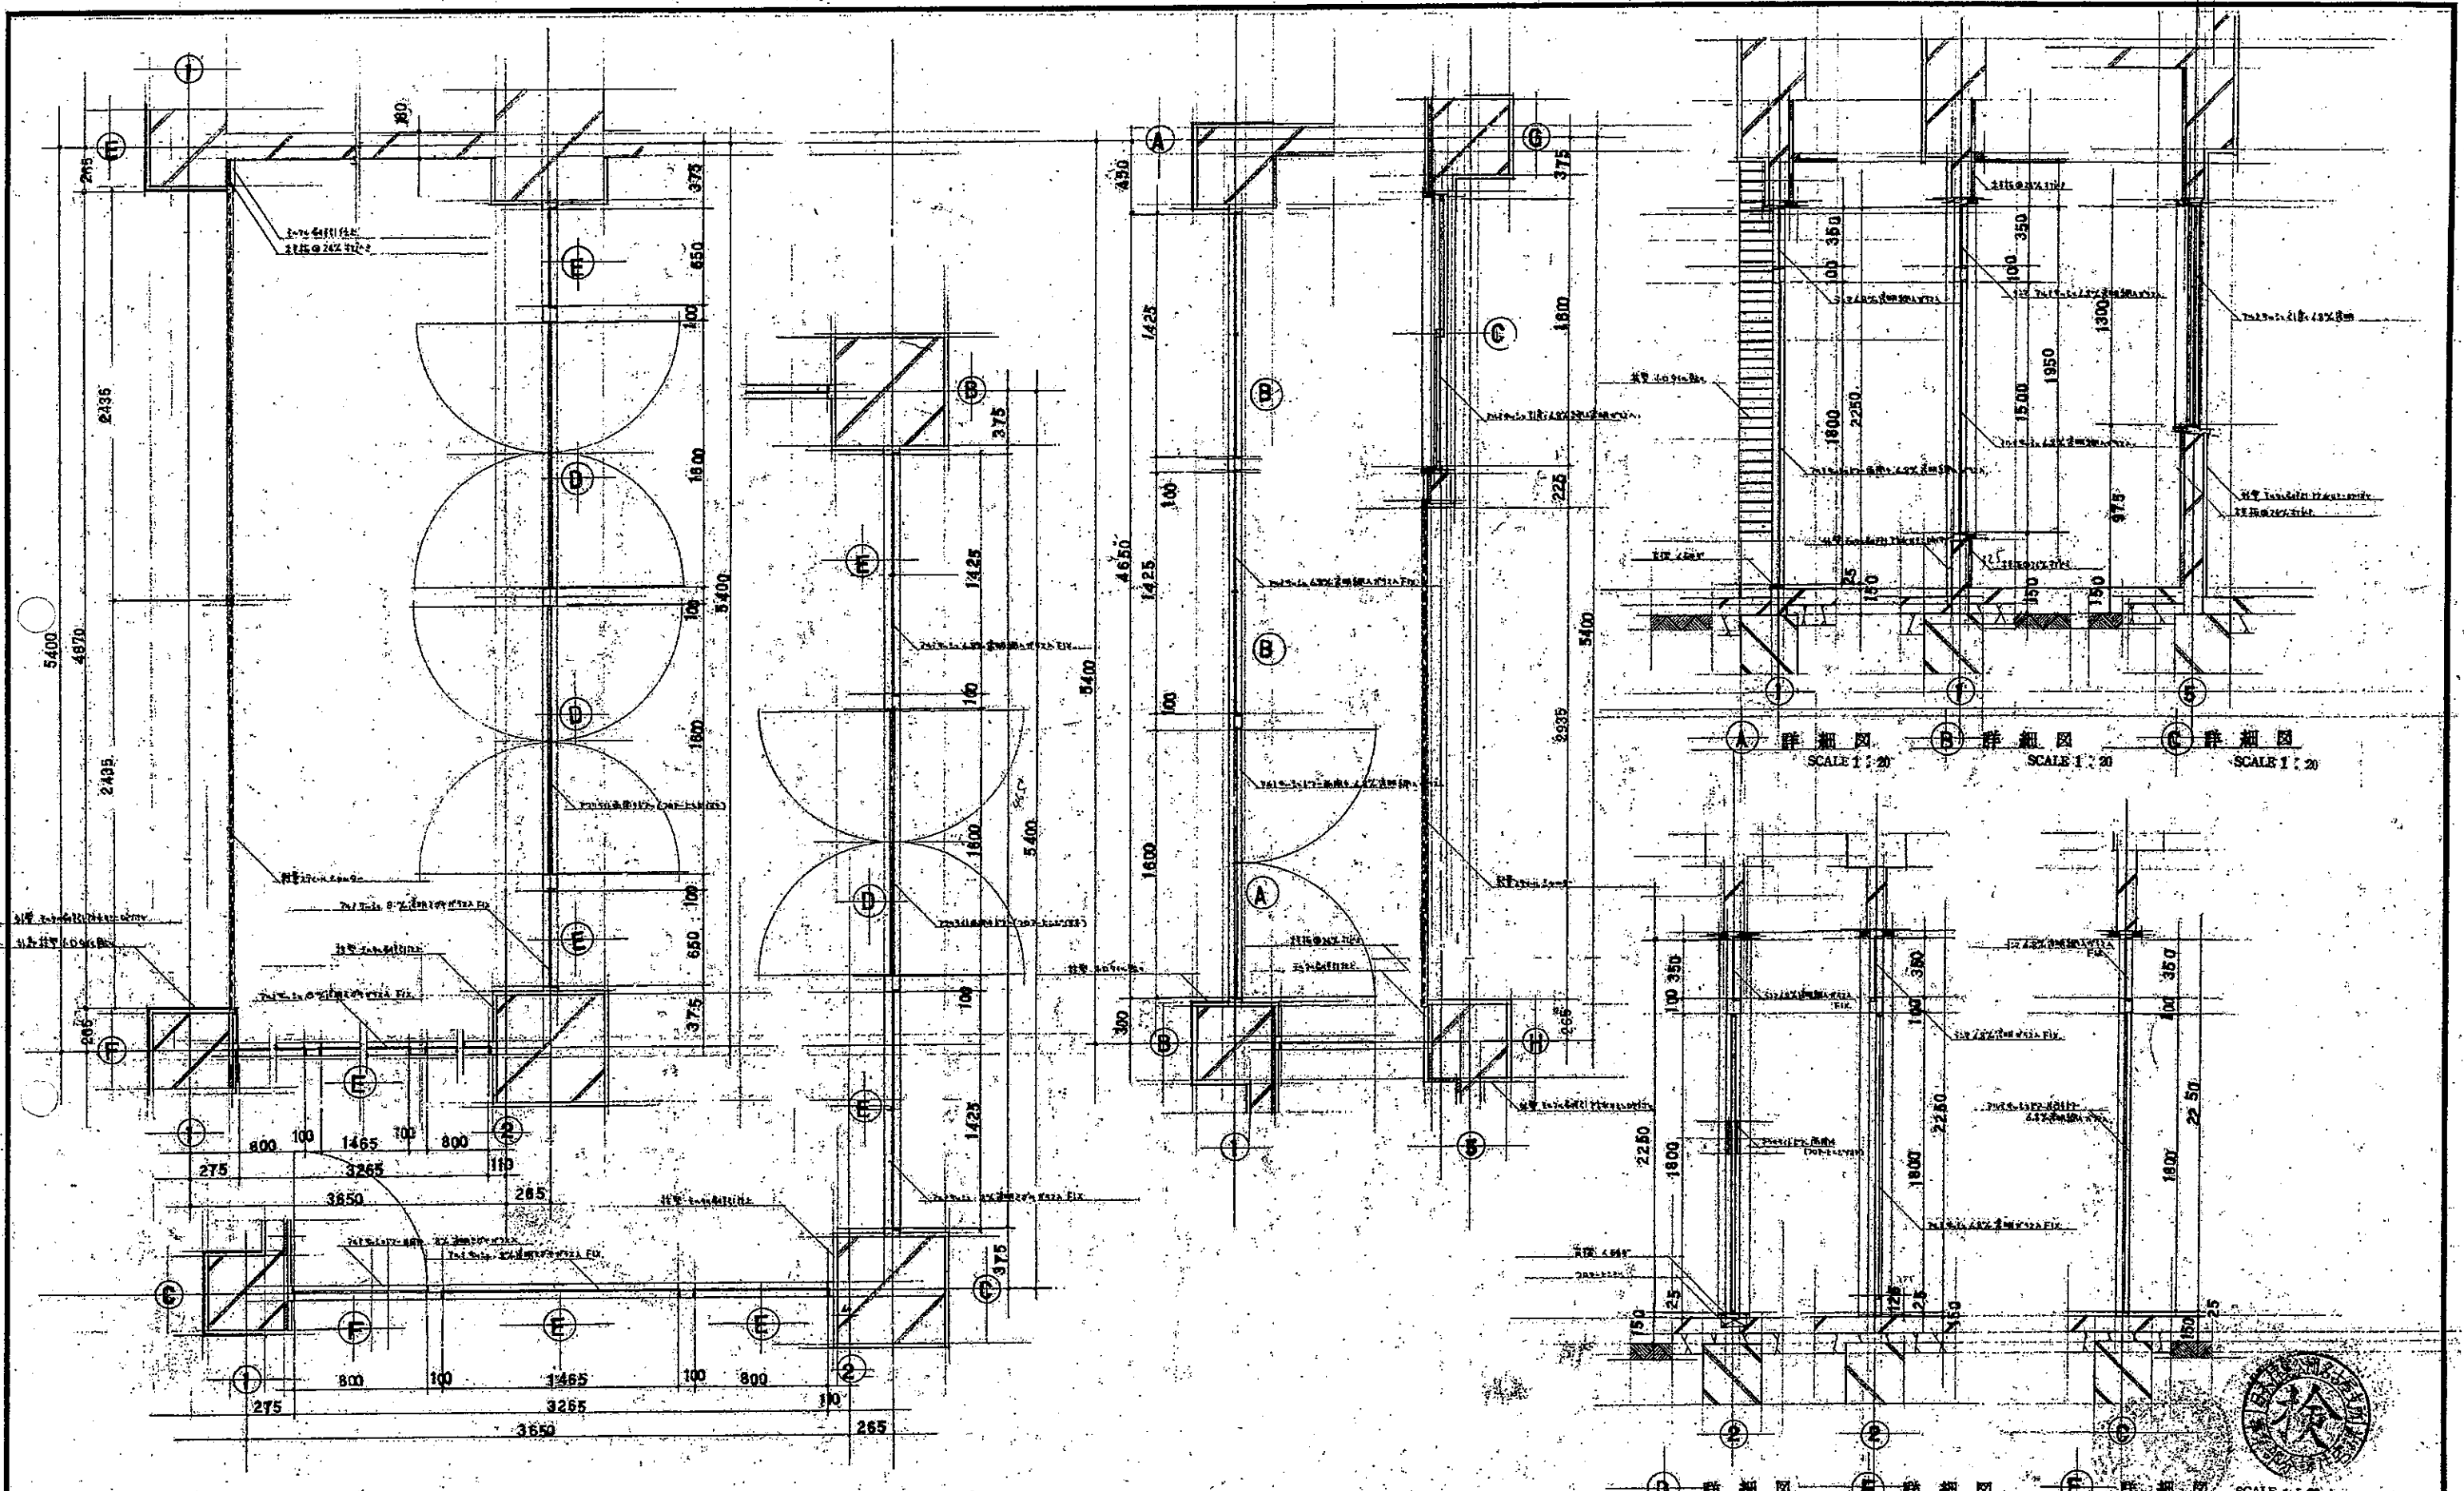




詳細図 A 詳細図 B 詳細図 C 詳細図 D 詳細図 E 詳細図 F 詳細図 G
SCALE 1:20

詳細図 D 詳細図 E 詳細図 F 詳細図 G
SCALE 1:20











工事名称: 1.1-1-11号
 図面名称: 1.1-1-11号
 設計: 余西建築設計研究所
 年月日: 1984/58
 余西建築設計研究所
 余西建築設計研究所(1)54号
 余西建築設計研究所(1)54号

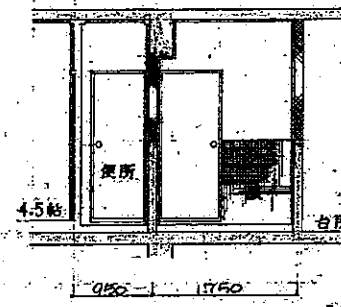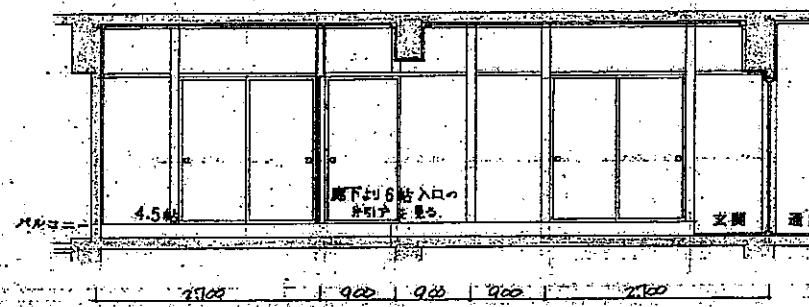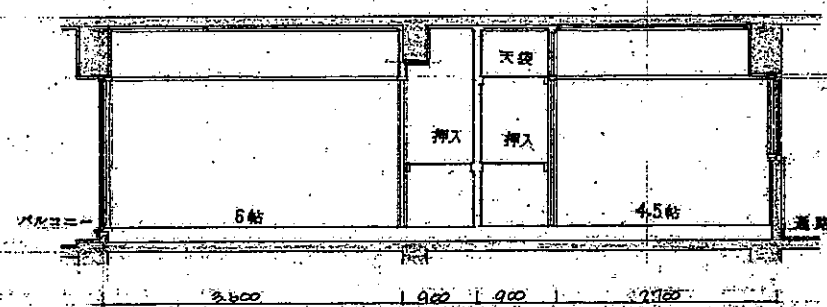

N方向を見る

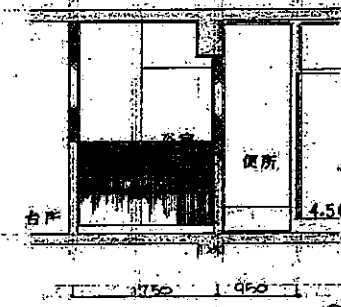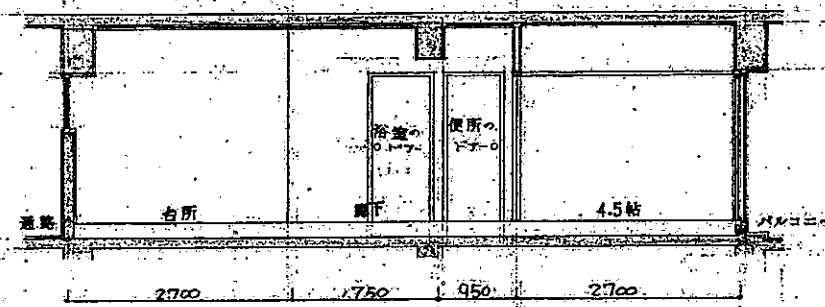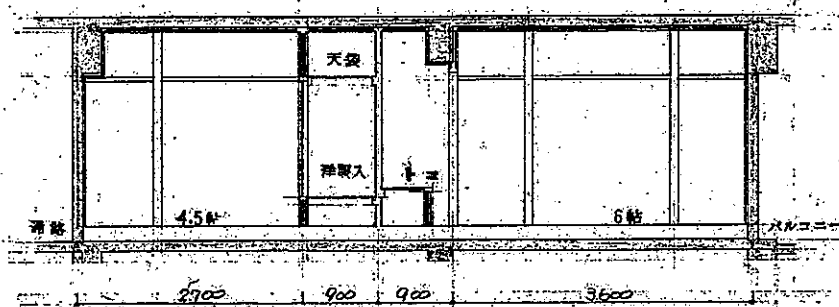

S

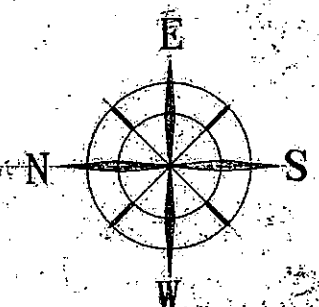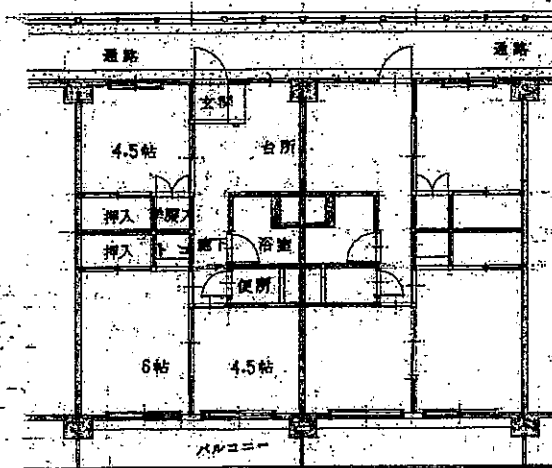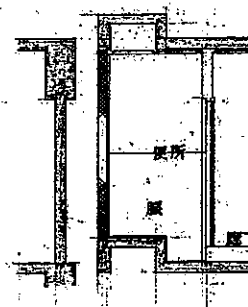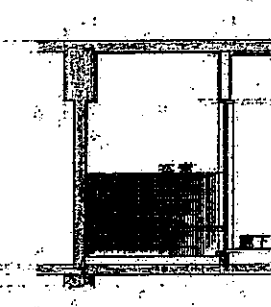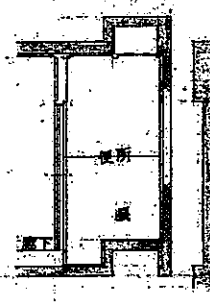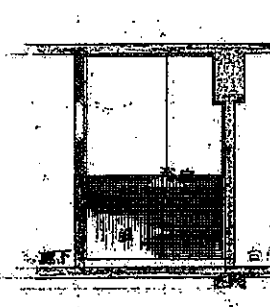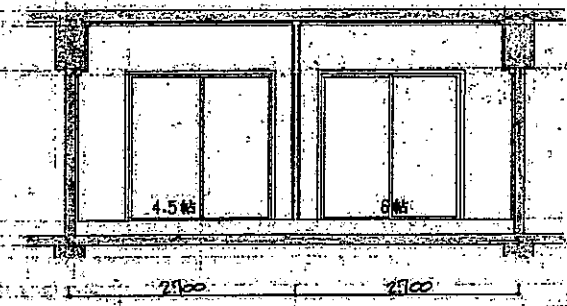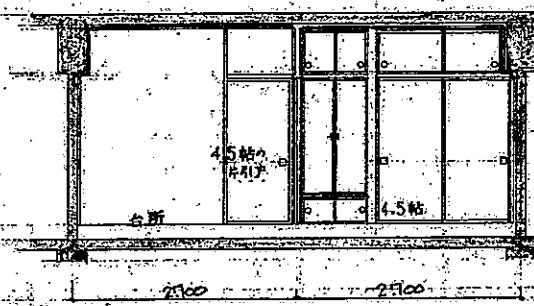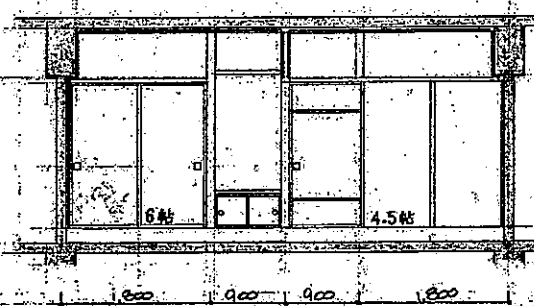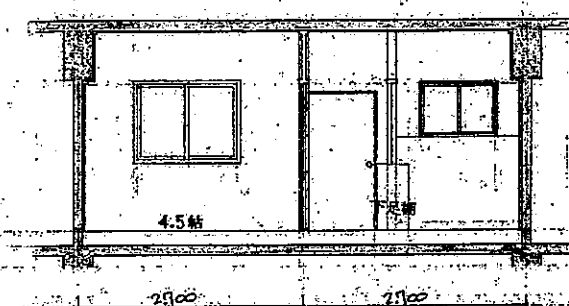

☐ 工事名称 第一号 富山市特別開発地区(旧)建築工事
☐ 図面名称 展開図 縮尺 1/60
☐ 設計 年月日
 余西建築設計研究所 富山 東京
 余西建築設計研究所(旧) 富山 東京

N085/58

NO 87/58

證


1 記 号 位 置	14 AV 2階~6階通路	15 AV 中央階段室	16 AV 南北階段室	17 AV 台所~通路	18 AV 浴室~台所 KT-0203	19 AV ホビー室	20 AV エレベータ機械室	21 AV エレベータ機械室	記 号 位 置	1 2
8									8	
4 形 式	アルミサッシ 引き違い窓 1枚1ユニット	アルミサッシ 縦×横2枚窓 1枚1ユニット	アルミサッシ 引き違い窓 1枚1ユニット	アルミサッシ 引き違い窓 1枚1ユニット	アルミサッシ 縦×横2枚窓 1枚1ユニット	アルミサッシ 引き違い窓 1枚1ユニット	アルミサッシ 引き違い窓 1枚1ユニット	アルミサッシ 引き違い窓 1枚1ユニット	形 式	4
5 箇 所	5. (50連~100連)	5. (50連~100連)	10. (50連~100連)	80 (左右40箇所)	80	1.	1.	1.	箇 所	5
6 寸 法	58	58	58	58	58	58	58	70	寸 法	6
7 W.H	3400×1100	800×1100	1300×1300	900×600	225×300	1100×900	1200×1000	500×750	W.H	7
8 網 子	透明 3mm	透明 3mm	全左	透明 3mm	透明 3mm	透明 3mm	透明 3mm	透明 3mm	網 子	8
9 備 考				横断窓(南面)					備 考	9

1 記 号 位 置	1 VD 店前便所	2 VD 店前便所	3 VD 店前便所	4 VD 店前便所	5 VD 店前便所物入	6 VD 店前便所物入	7 VD 便所~ロビー	8 VD 浴室~ロビー	9 VD ロビー~6階	10 VD ロビー~6階	記 号 位 置	1 2
8											8	
4 形 式	木製前面ガラス板付ドア	全左	全左	木製ベニヤガラス付ドア OP	全左	全左	木製前面ガラス板付ドア	木製前面ガラス板付ドア	片面ガラス板付ドア	全左	形 式	4
5 箇 所	3.	5.	2.	8.	2.	1.	80.	80.	80.	80.	箇 所	5
6 寸 法	30.	30.	30.	30.	30.	30.	30.	30.	30.	30.	寸 法	6
7 W.H	800×2000	600×1900	800×1800	550×1900	450×1900	350×1900	600×1700	700×1700	900×1700	820×1700	W.H	7
8 網 子	透明 3mm	全左	全左	全左	全左	全左	透明 3mm	透明 3mm	新基子紙貼	新基子紙貼	網 子	8
9 備 考	1100×2000×150	1100×2000×150	1100×2000×150				1100×2000×150	1100×2000×150			備 考	9

1 記 号 位 置	11 VD 4.5帖~台所	12 VD 4.5帖~6階	13 VD 4.5帖 6帖	14 VD 6帖~4.5帖	15 VD 4.5帖	16 VD 6帖地袋	17 VD 4.5帖洋版入	18 VD 不足入	記 号 位 置	1 2
8									8	
4 形 式	片面ガラス付アルミ合板前面付	片面新基子片面付	庫子戸	全左	片面ガラス付	片面ガラス付	片面アルミ合板ガラス付	片面アルミ合板ガラス付	形 式	4
5 箇 所	80.	80.	80 (WD~) 80 (WD~)	80.	80.	80.	80.	80.	箇 所	5
6 寸 法	30.	24.	24.	24.	24.	24.	24.	24.	寸 法	6
7 W.H	1645×1750	1645×1750	1630×2260, 1650×1750	1700×1750	1200×900	705×410	705×2260	900×750	W.H	7
8 網 子	新基子紙貼	全左	全左	庫子紙貼	全左	新基子紙貼	全左	全左	網 子	8
9 備 考									備 考	9

註

1	記号	1 SS	2 SS	3 SS	4 SS	5 SD	6 SD	7 SD	8 SD	9 SD	10 SV	記号	1
2	位置	1 SS	2 SS	3 SS	4 SS	5 SD	6 SD	7 SD	8 SD	9 SD	10 SV	位置	2
3	形式	1 SS	2 SS	3 SS	4 SS	5 SD	6 SD	7 SD	8 SD	9 SD	10 SV	形式	3
4	附属金物	1 SS	2 SS	3 SS	4 SS	5 SD	6 SD	7 SD	8 SD	9 SD	10 SV	附属金物	4
1	記号	2 SV	3 SV	4 AD	5 AD	6 AD	7 AD	8 AD	9 AD	10 AD	11 AD	記号	1
2	位置	2 SV	3 SV	4 AD	5 AD	6 AD	7 AD	8 AD	9 AD	10 AD	11 AD	位置	2
3	形式	2 SV	3 SV	4 AD	5 AD	6 AD	7 AD	8 AD	9 AD	10 AD	11 AD	形式	3
4	附属金物	2 SV	3 SV	4 AD	5 AD	6 AD	7 AD	8 AD	9 AD	10 AD	11 AD	附属金物	4
1	記号	9 AD	10 AD	11 AD	12 AD	13 AD	14 AD	15 AV	16 AV	17 AV	18 AV	記号	1
2	位置	9 AD	10 AD	11 AD	12 AD	13 AD	14 AD	15 AV	16 AV	17 AV	18 AV	位置	2
3	形式	9 AD	10 AD	11 AD	12 AD	13 AD	14 AD	15 AV	16 AV	17 AV	18 AV	形式	3
4	附属金物	9 AD	10 AD	11 AD	12 AD	13 AD	14 AD	15 AV	16 AV	17 AV	18 AV	附属金物	4
1	記号	5 AV	6 AV	7 AV	8 AV	9 AV	10 AV	11 AV	12 AV	13 AV	14 AV	記号	1
2	位置	5 AV	6 AV	7 AV	8 AV	9 AV	10 AV	11 AV	12 AV	13 AV	14 AV	位置	2
3	形式	5 AV	6 AV	7 AV	8 AV	9 AV	10 AV	11 AV	12 AV	13 AV	14 AV	形式	3
4	附属金物	5 AV	6 AV	7 AV	8 AV	9 AV	10 AV	11 AV	12 AV	13 AV	14 AV	附属金物	4
1	記号	15 AV	16 AV	17 AV	18 AV	19 AV	20 AV	21 AV	22 AV	23 VD	24 VD	記号	1
2	位置	15 AV	16 AV	17 AV	18 AV	19 AV	20 AV	21 AV	22 AV	23 VD	24 VD	位置	2
3	形式	15 AV	16 AV	17 AV	18 AV	19 AV	20 AV	21 AV	22 AV	23 VD	24 VD	形式	3
4	附属金物	15 AV	16 AV	17 AV	18 AV	19 AV	20 AV	21 AV	22 AV	23 VD	24 VD	附属金物	4
1	記号	4 VD	5 VD	6 VD	7 VD	8 VD	9 VD	10 VD	11 VD	12 VD	13 VD	記号	1
2	位置	4 VD	5 VD	6 VD	7 VD	8 VD	9 VD	10 VD	11 VD	12 VD	13 VD	位置	2
3	形式	4 VD	5 VD	6 VD	7 VD	8 VD	9 VD	10 VD	11 VD	12 VD	13 VD	形式	3
4	附属金物	4 VD	5 VD	6 VD	7 VD	8 VD	9 VD	10 VD	11 VD	12 VD	13 VD	附属金物	4
1	記号	14 VD	15 VD	16 VD	17 VD	18 VD	19 VD	20 VD	21 VD	22 VD	23 VD	記号	1
2	位置	14 VD	15 VD	16 VD	17 VD	18 VD	19 VD	20 VD	21 VD	22 VD	23 VD	位置	2
3	形式	14 VD	15 VD	16 VD	17 VD	18 VD	19 VD	20 VD	21 VD	22 VD	23 VD	形式	3
4	附属金物	14 VD	15 VD	16 VD	17 VD	18 VD	19 VD	20 VD	21 VD	22 VD	23 VD	附属金物	4

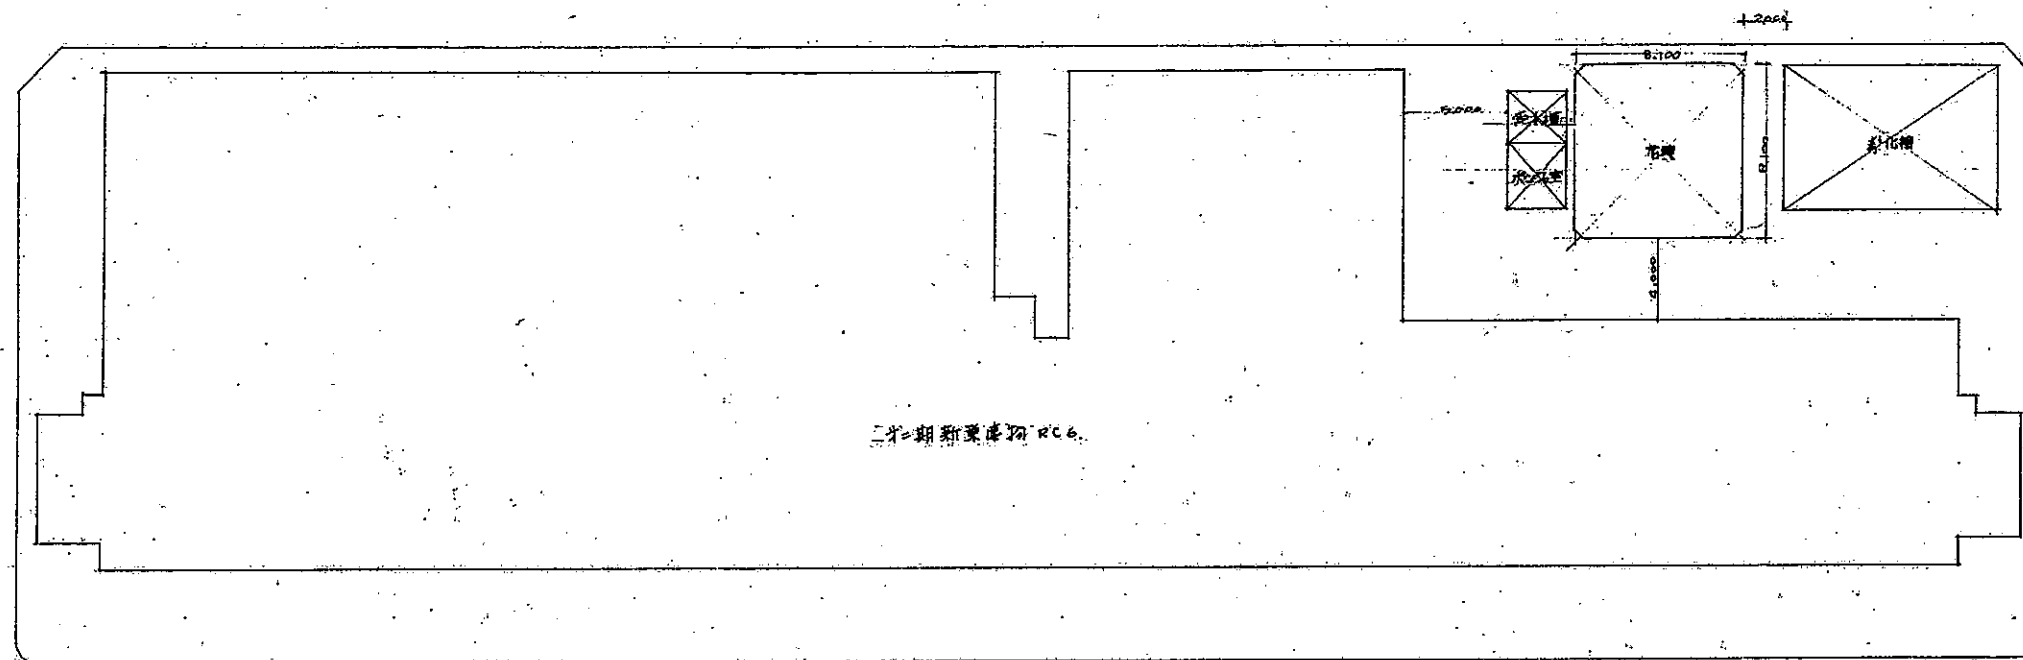


二期新築建物 R.C.C.

配置図 1/200

凡例


花壇内は、草花、小樹、木等、自由に配置する。
花壇外は、木、草花、小樹、自由に配置する。

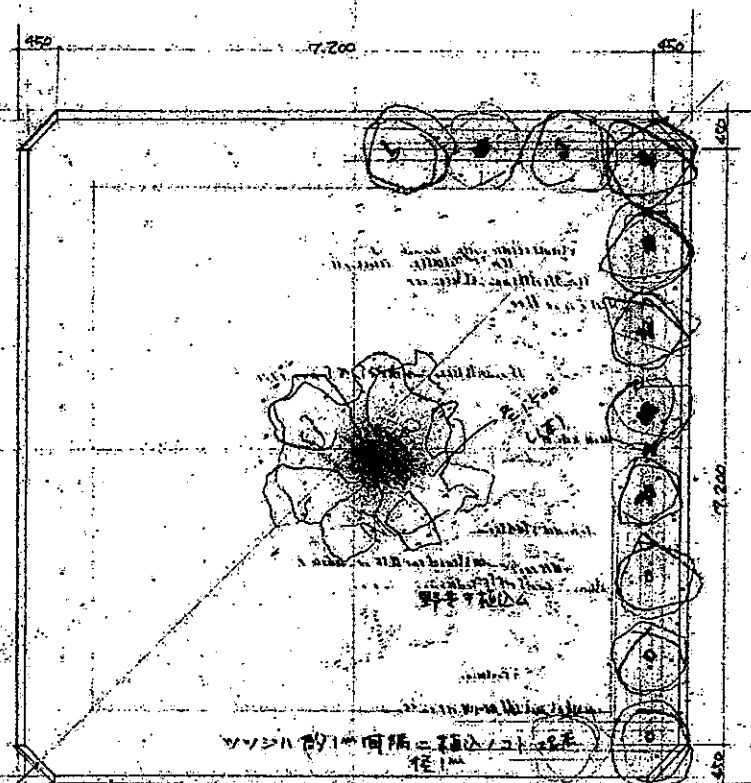

平面図

花壇内は、草花、小樹、木等、自由に配置する。
花壇外は、木、草花、小樹、自由に配置する。

花壇平面詳細図 1/50

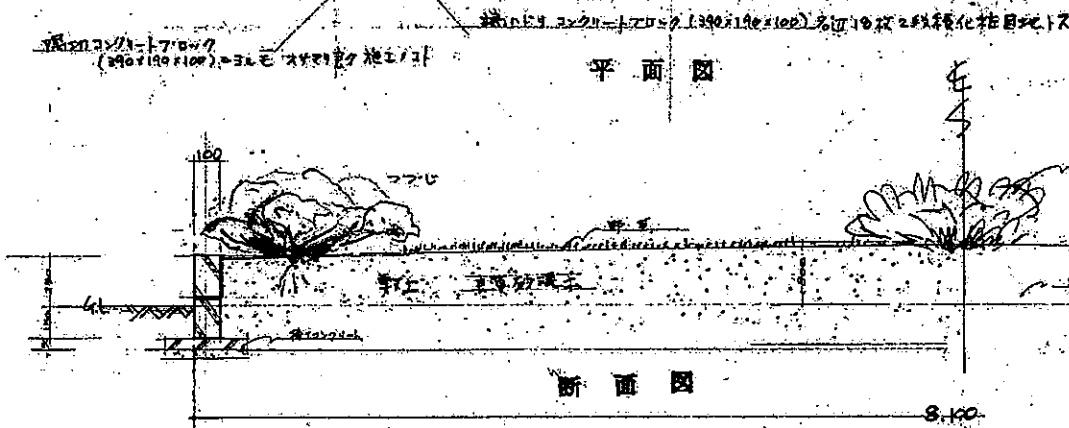


断面図


8.100




工事名称	(第一号一宮山町新築住宅) 建築工事	NO. 4/58
図面名称	植栽花壇詳細図	尺 1/50 200
設計	余西建築設計研究所	山・東京
設計者	余西建築設計研究所	123000 日本橋区

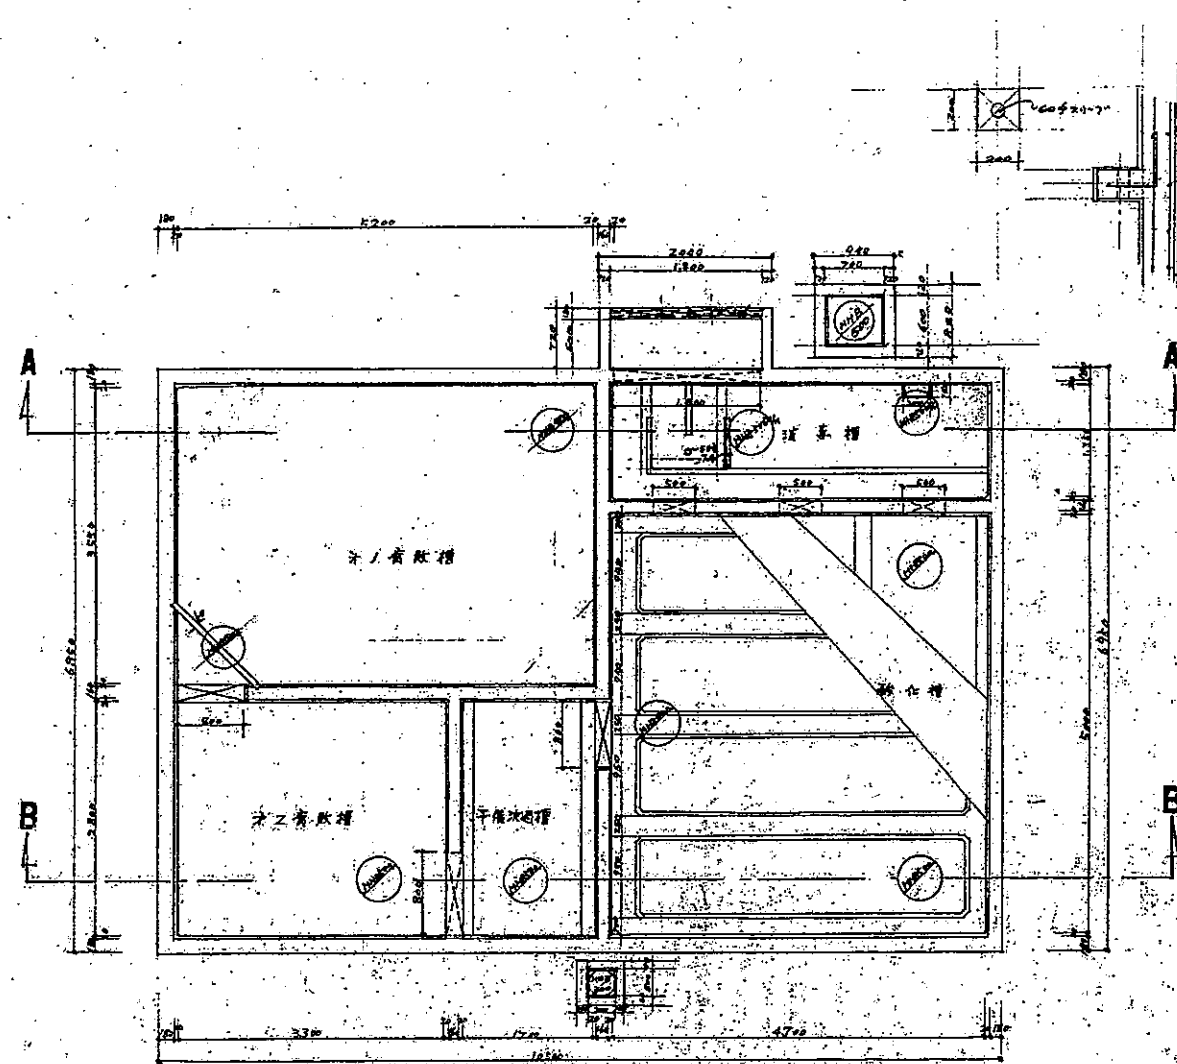


平面図 1/50

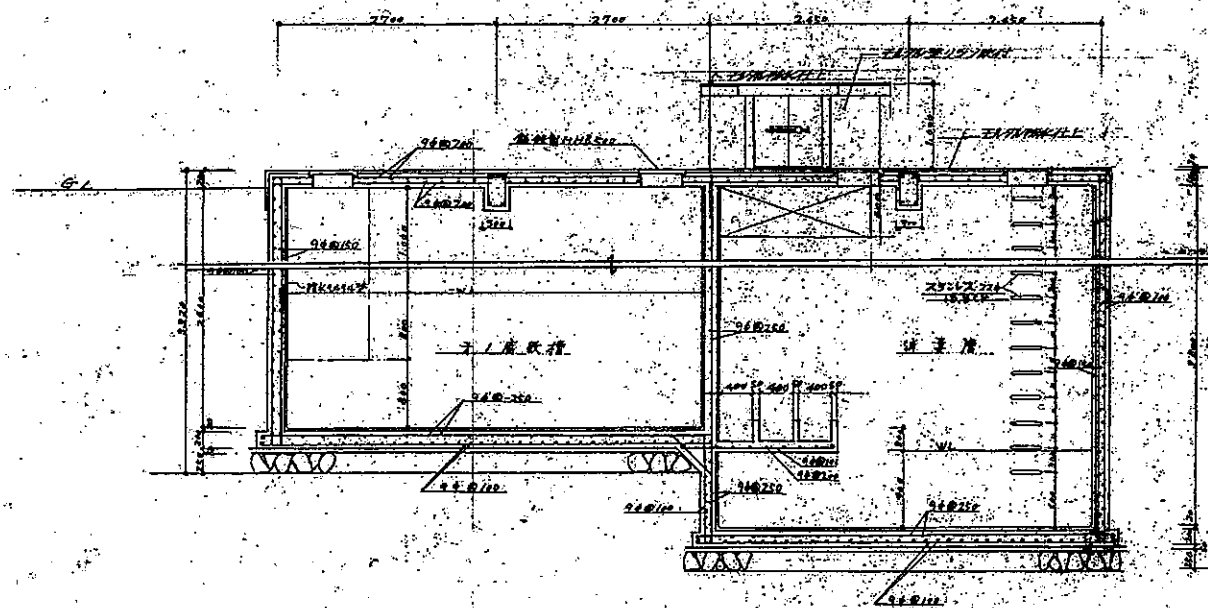


AA 断面図 1/50

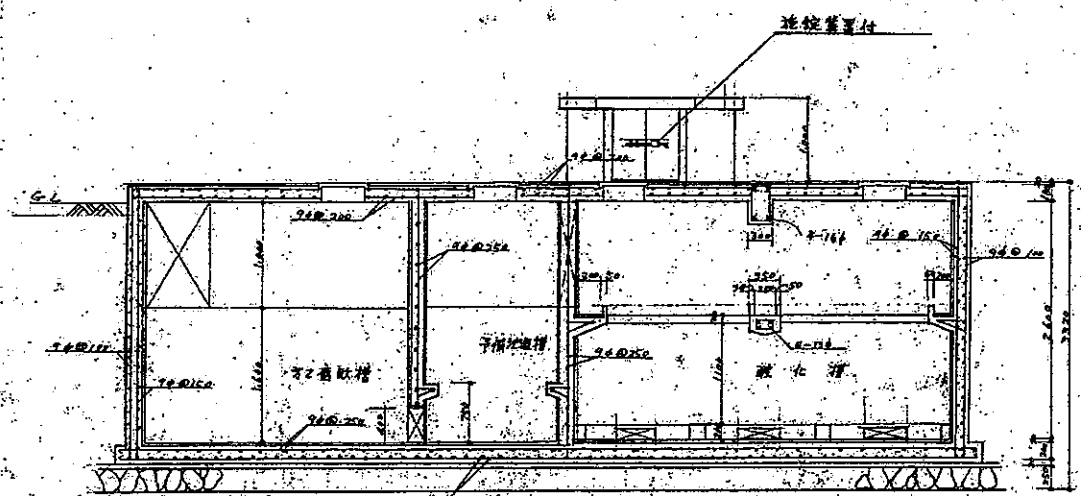


BB 断面図 1/50

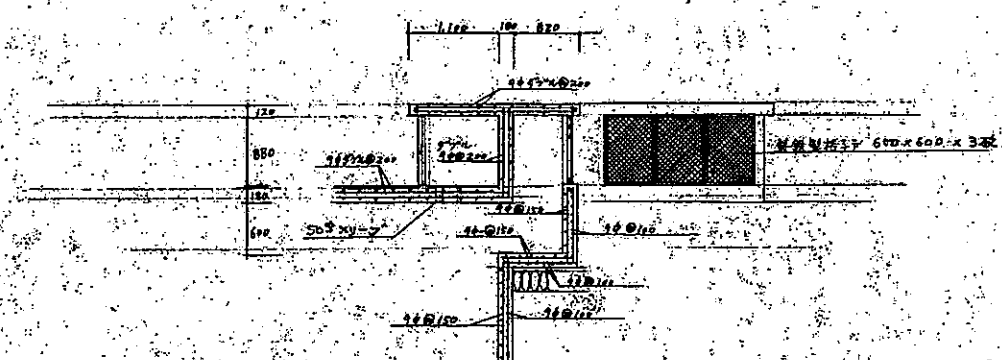

断面図 1/50

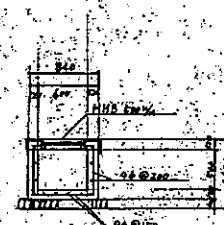

マニホール

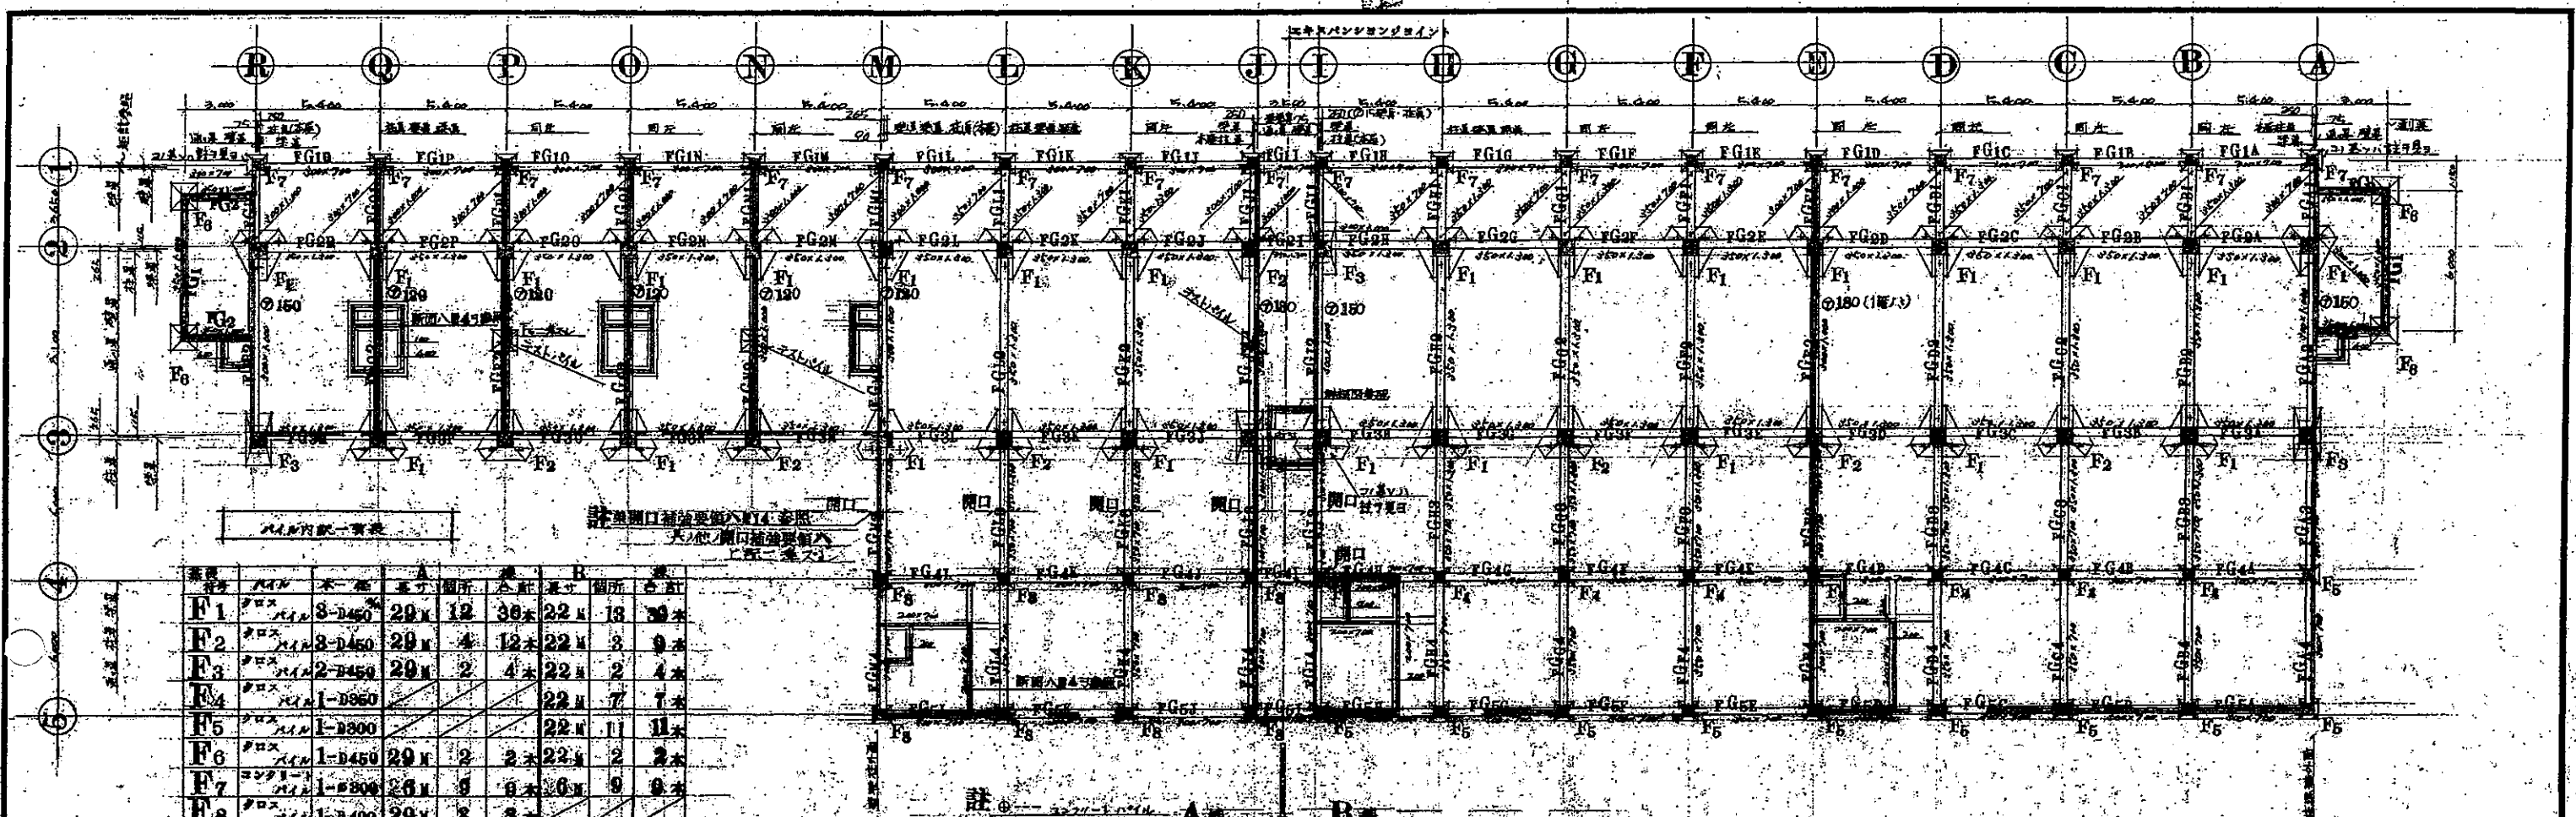


柱	断面	材種	寸法	間隔	本数	重量	位置	備考
F1	25x25	FRP	25x25	12	36	22	13	36
F2	25x25	FRP	25x25	12	22	3	9	3
F3	25x25	FRP	25x25	2	4	22	2	4
F4	25x25	FRP	25x25	22	7	1	1	1
F5	25x25	FRP	25x25	22	11	11	11	11
F6	25x25	FRP	25x25	2	2	22	2	2
F7	25x25	FRP	25x25	8	8	10	9	9
F8	25x25	FRP	25x25	8	8	3	3	3
F9	25x25	FRP	25x25	8	3	3	3	3

柱 Fr:FRP 74本 81本

註 A: 25x25 FRP 20 B: 22x22 FRP 22 C: 25x25 FRP 30

断面	SP 30	SR 24
○ D 100	9g	9g
○ D 120	13g	13g
○ D 150	18g	18g
○ D 180	22g	22g
○ D 200	25g	25g

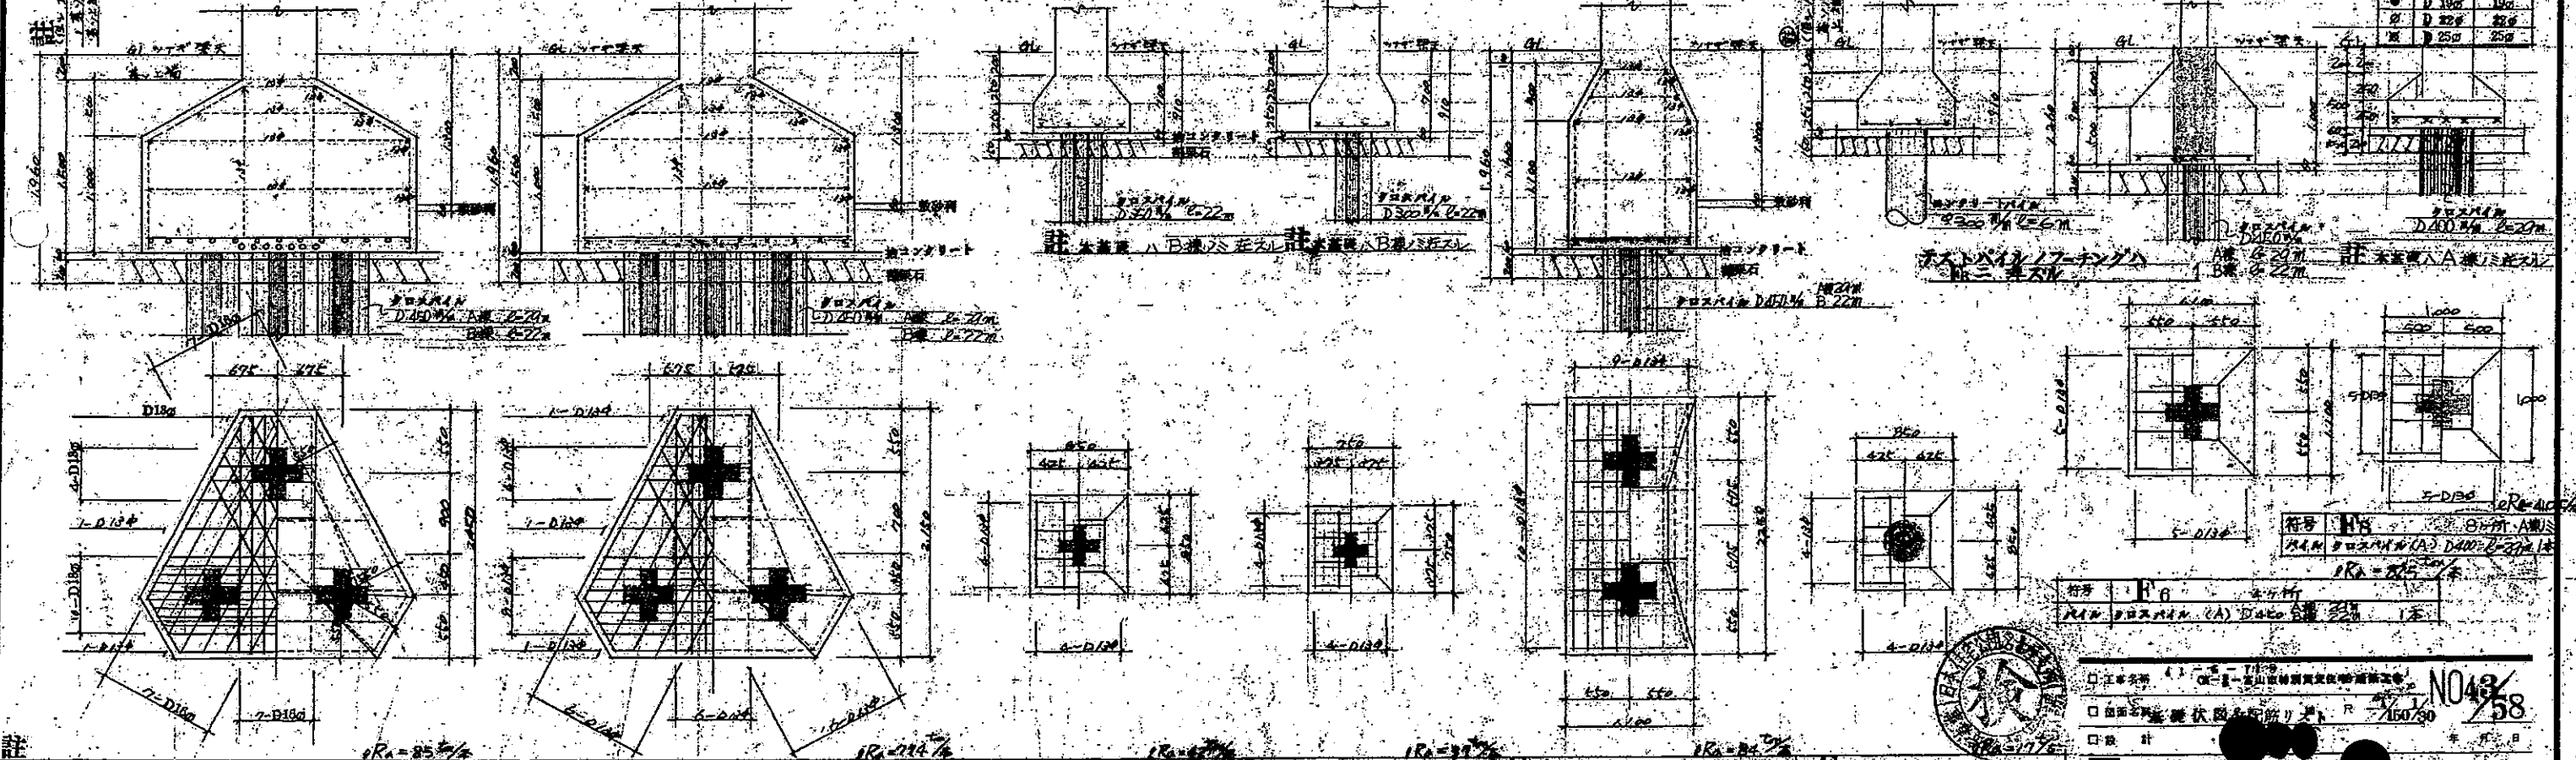

柱	断面	材種	寸法	間隔	本数	重量	位置	備考
F1	25x25	FRP	25x25	12	36	22	13	36
F2	25x25	FRP	25x25	12	22	3	9	3
F3	25x25	FRP	25x25	2	4	22	2	4
F4	25x25	FRP	25x25	22	7	1	1	1
F5	25x25	FRP	25x25	22	11	11	11	11
F6	25x25	FRP	25x25	2	2	22	2	2
F7	25x25	FRP	25x25	8	8	10	9	9
F8	25x25	FRP	25x25	8	8	3	3	3
F9	25x25	FRP	25x25	8	3	3	3	3



余西建築設計研究所
 余西建築設計研究所 (054号)
 余西建築設計研究所 (054号)

5.400

K

5.400

J

2 3-X

THOT NOTINGS

2.800

2.840

2.840

2.890


2.800







3.20

註: 1. 中區圖例參照圖例




☐ 工程名稱	1. 工程名稱	2. 工程名稱	3. 工程名稱	4. 工程名稱
☐ 設計名稱	設計名稱	設計名稱	設計名稱	設計名稱
☐ 設計日期	設計日期	設計日期	設計日期	設計日期
☒ 設計地點	設計地點	設計地點	設計地點	設計地點
金西建築設計研究所				

NO. 48
58

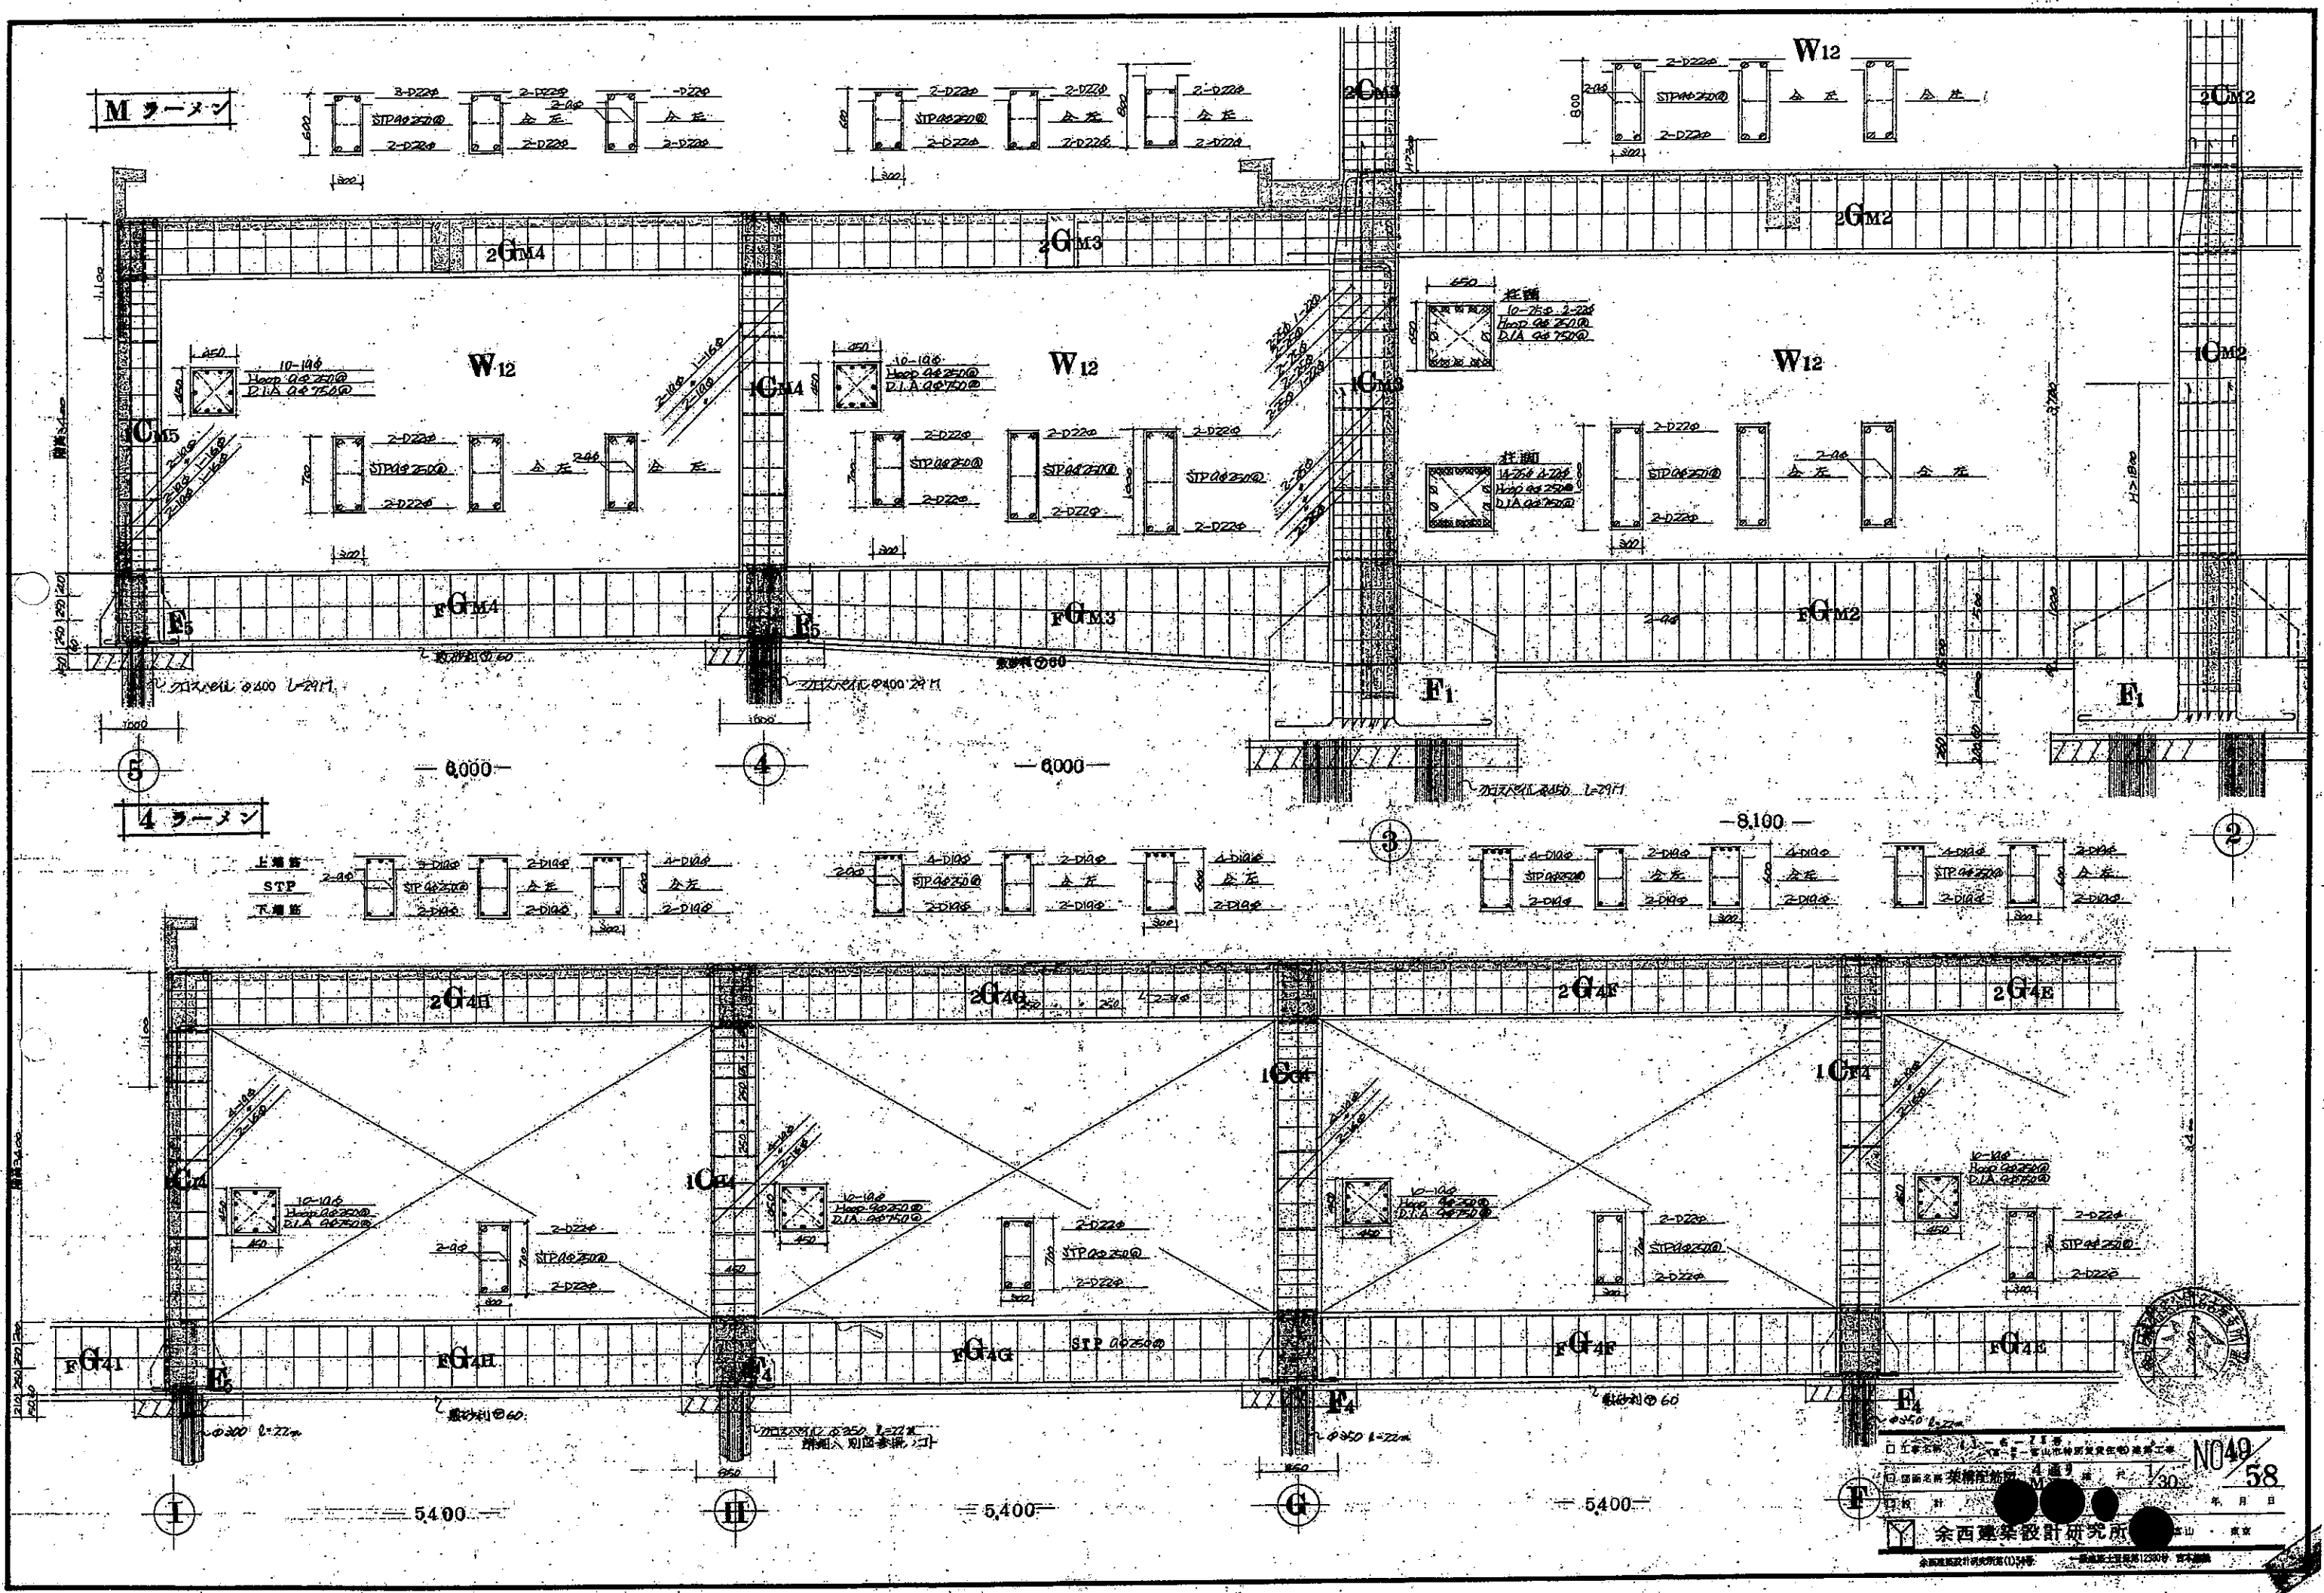

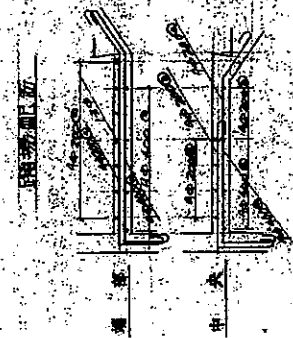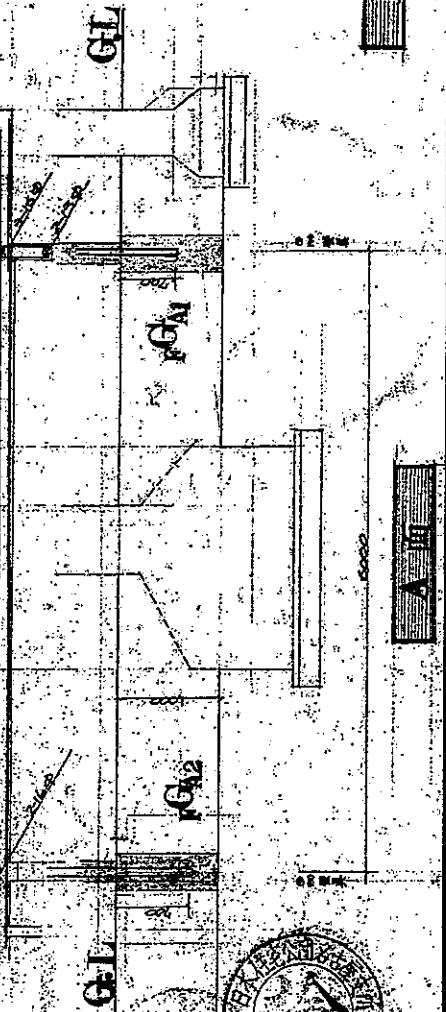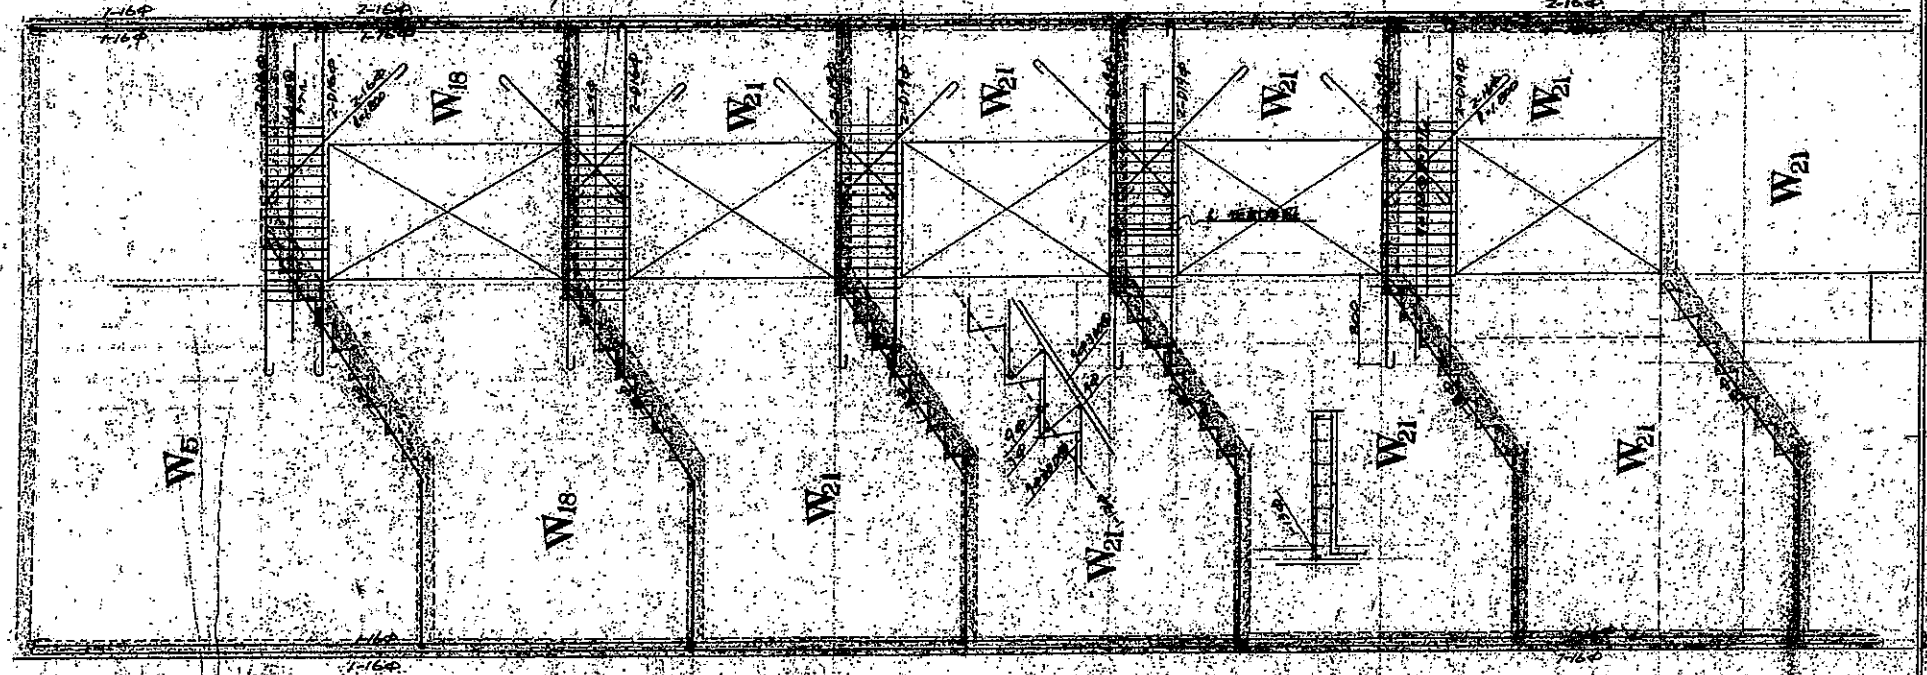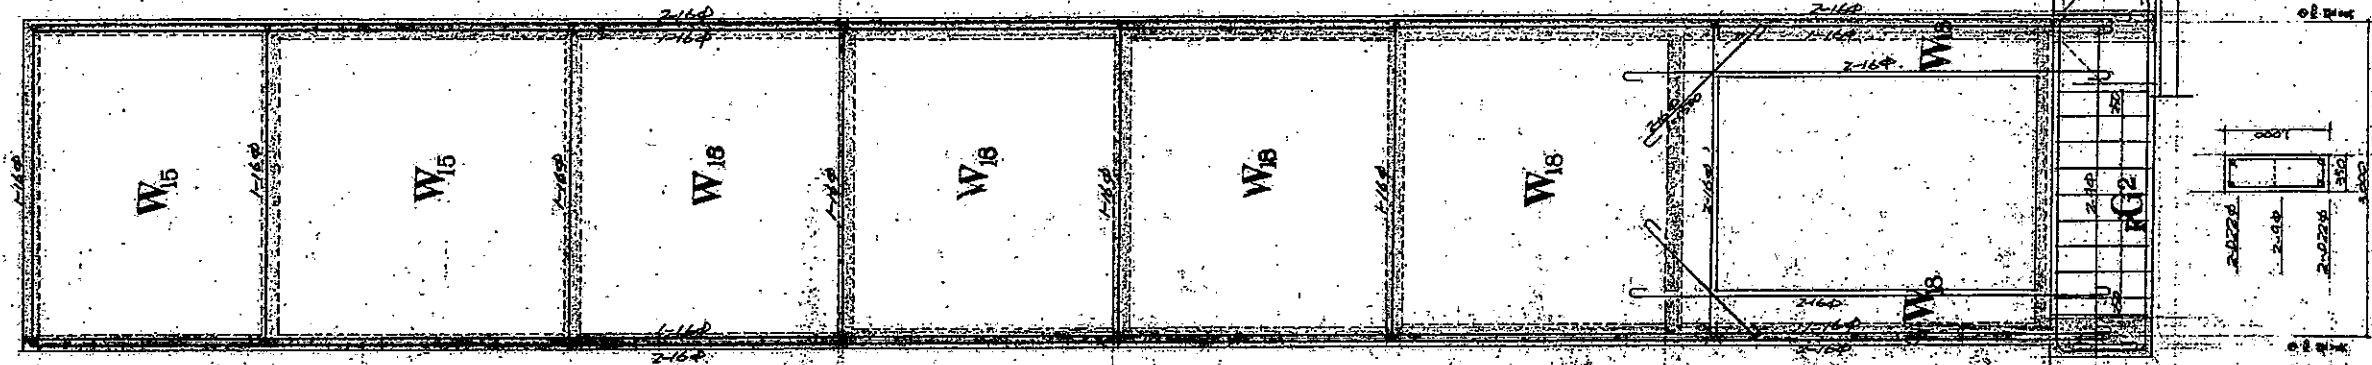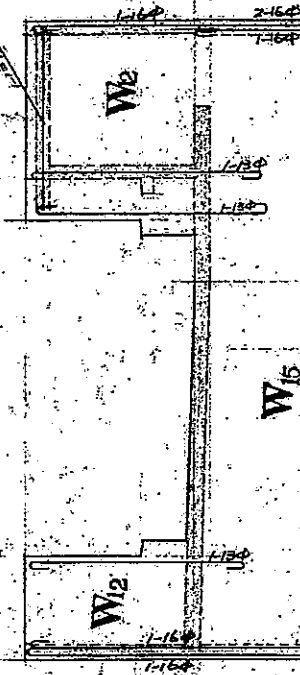
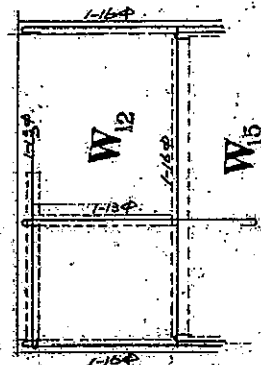


工程名称: (1) 一、二、三、四、五、六、七、八、九、十、十一、十二、十三、十四、十五、十六、十七、十八、十九、二十、二十一、二十二、二十三、二十四、二十五、二十六、二十七、二十八、二十九、三十、三十一、三十二、三十三、三十四、三十五、三十六、三十七、三十八、三十九、四十、四十一、四十二、四十三、四十四、四十五、四十六、四十七、四十八、四十九、五十、五十一、五十二、五十三、五十四、五十五、五十六、五十七、五十八、五十九、六十、六十一、六十二、六十三、六十四、六十五、六十六、六十七、六十八、六十九、七十、七十一、七十二、七十三、七十四、七十五、七十六、七十七、七十八、七十九、八十、八十一、八十二、八十三、八十四、八十五、八十六、八十七、八十八、八十九、九十、九十一、九十二、九十三、九十四、九十五、九十六、九十七、九十八、九十九、一百。
 设计: 余西德设计研究所
 审核: 余西德
 日期: 1980年10月10日
 图号: N051/58

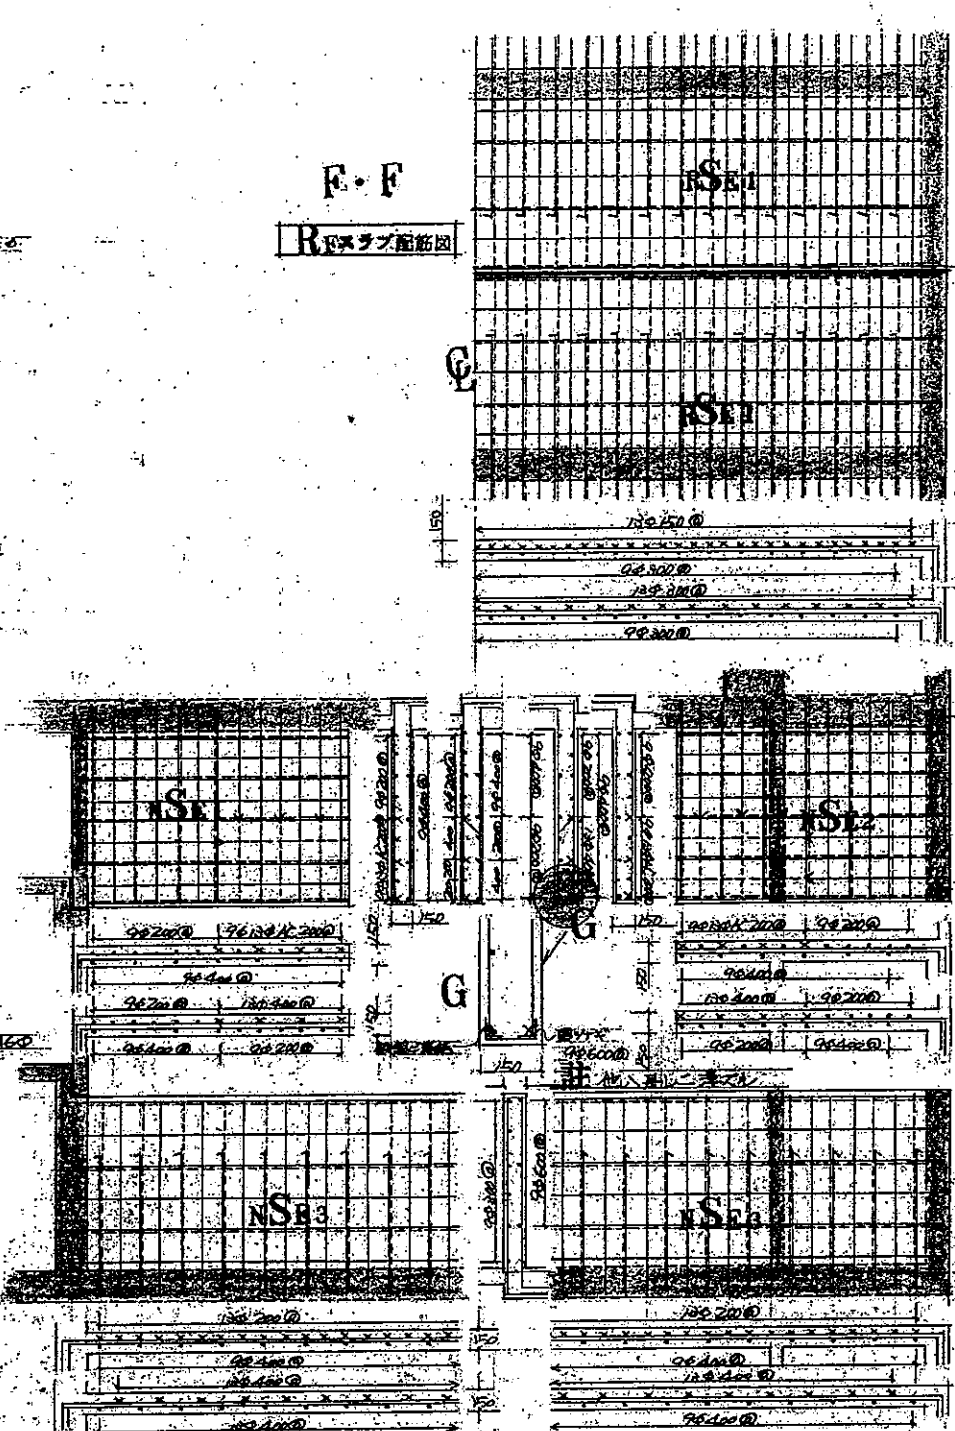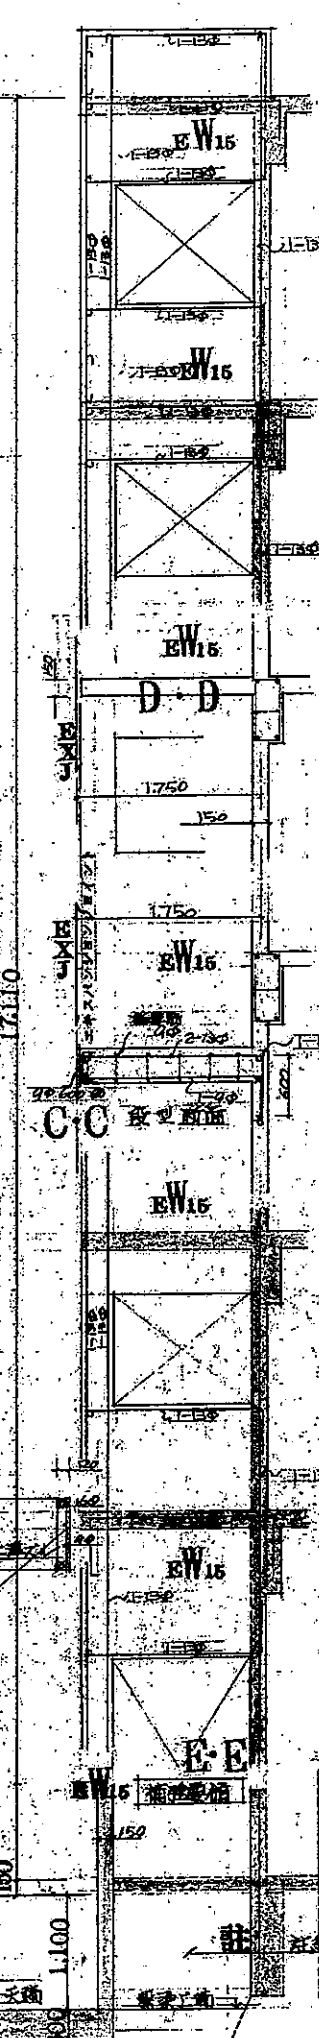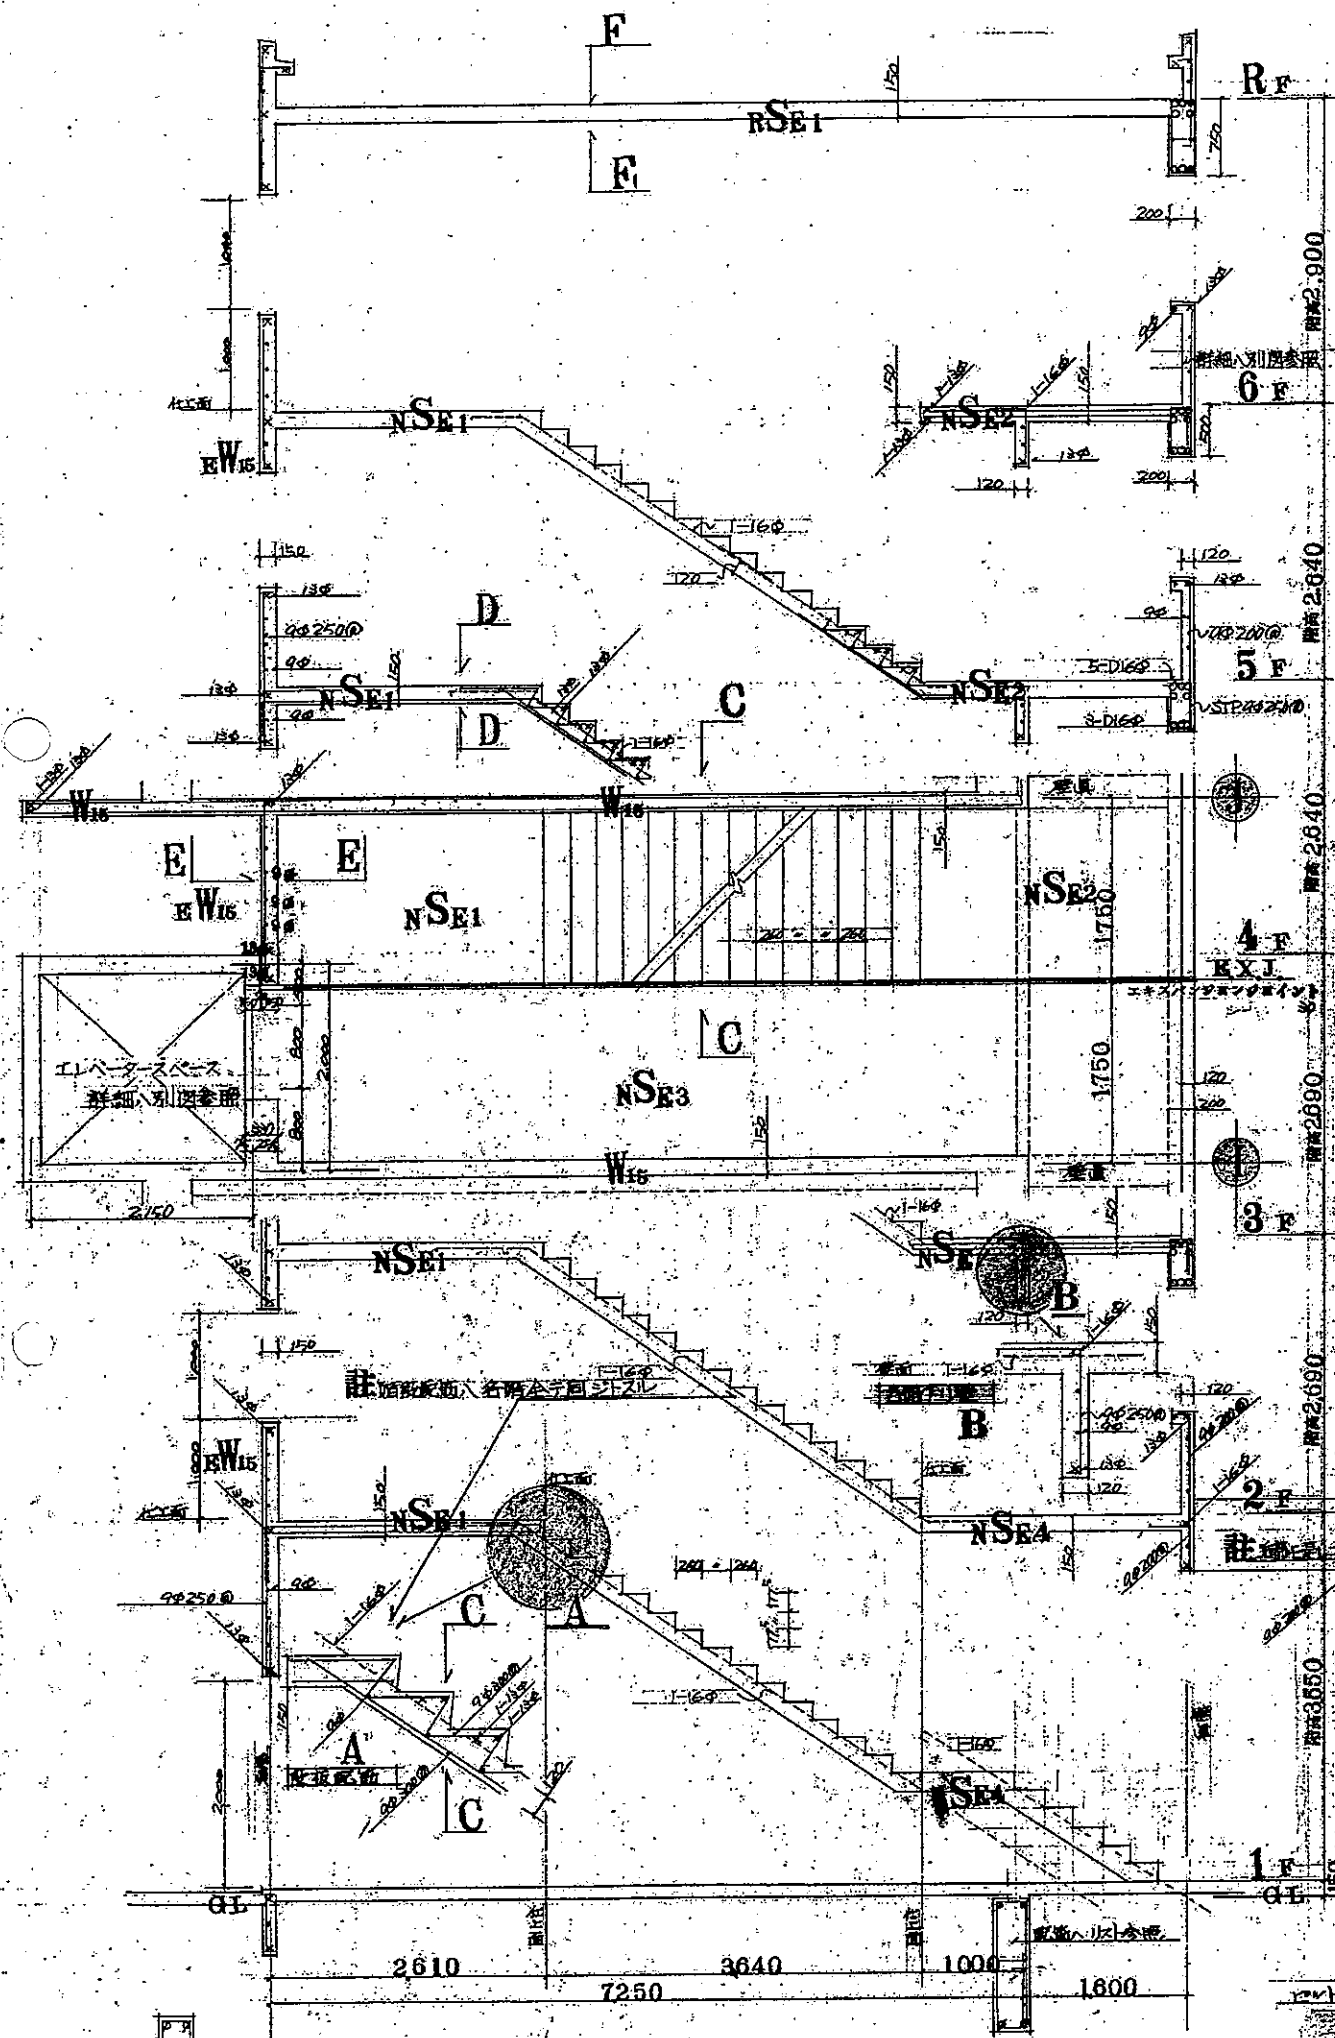

註 NSE4 階高 NSE3 階高

凡例	
上端部	9
下端部	13
BEND部	16
TOP部	

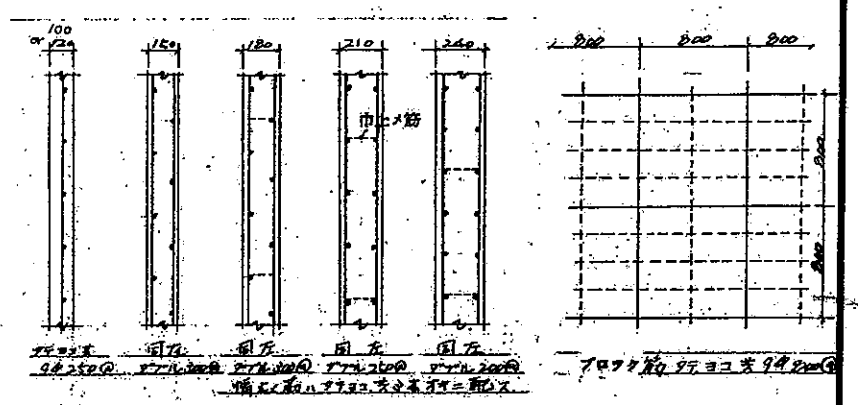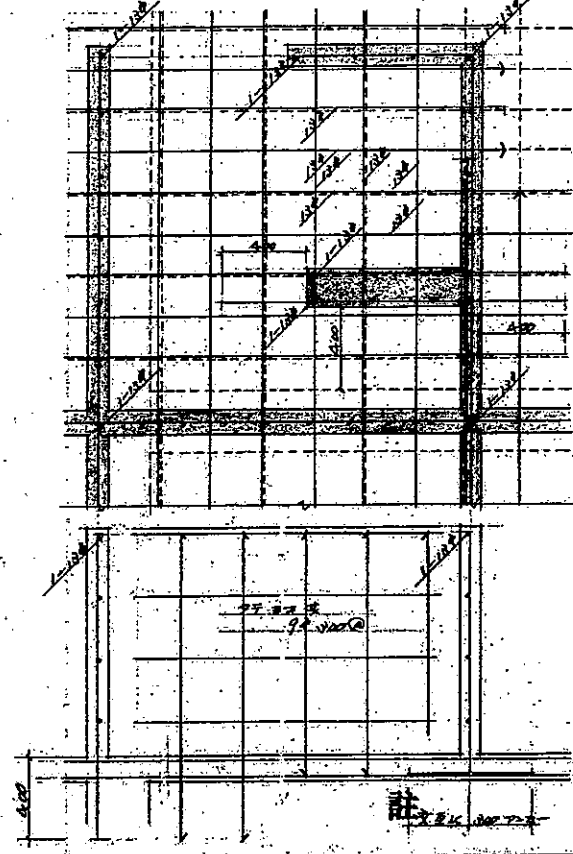

Technical drawing of a reinforced concrete slab, showing dimensions and reinforcement details. The drawing includes a plan view and a cross-section view.

Plan View Dimensions:

- Overall width: 1.20m
- Overall height: 1.20m
- Internal dimensions: 1.00m (width), 1.00m (height)
- Reinforcement spacing: 1.00m (width), 1.00m (height)
- Reinforcement diameter: $\phi 10$

Cross-section View Dimensions:


- Overall height: 1.20m
- Internal height: 1.00m
- Reinforcement diameter: $\phi 10$

Reinforcement Details:



- Top reinforcement: $\phi 10$ (spacing 1.00m)
- Bottom reinforcement: $\phi 10$ (spacing 1.00m)
- Diagonal reinforcement: $\phi 10$ (spacing 1.00m)

Notes:

- 1. 本図は、一般用図である。
- 2. 本図は、一般用図である。
- 3. 本図は、一般用図である。

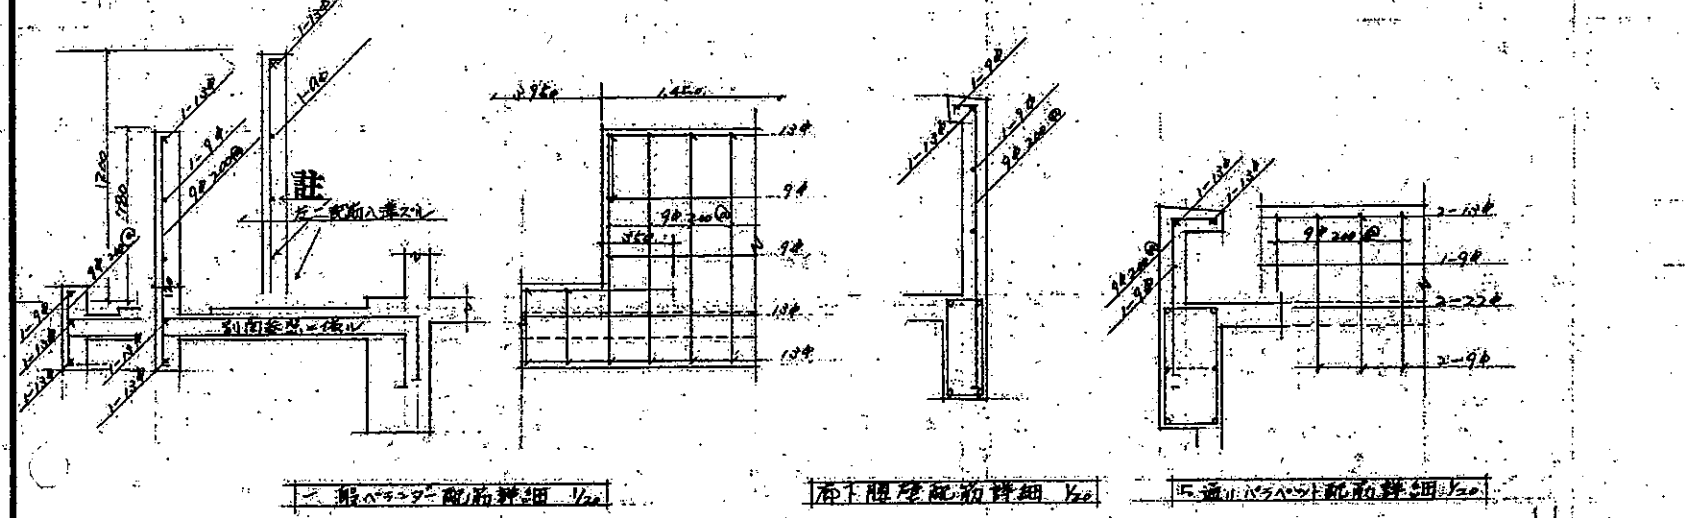

梁間工補強要領

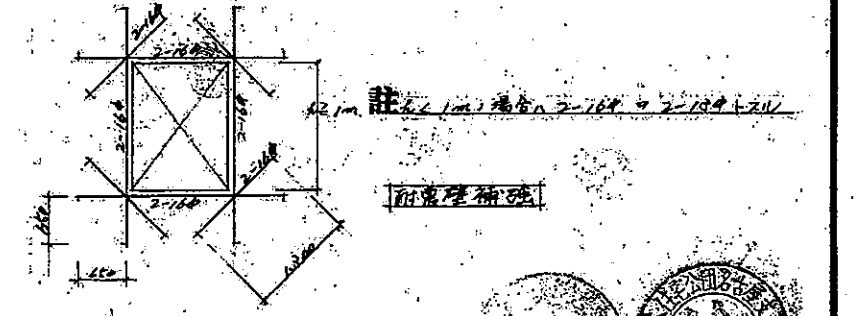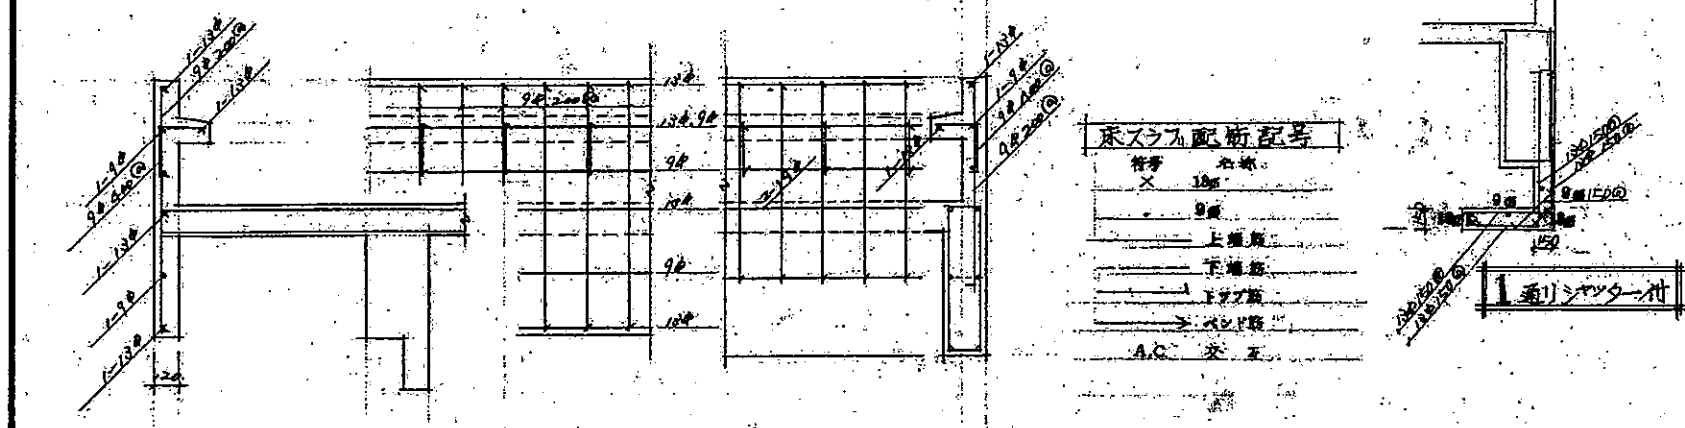

註一般事項

① 本館にて、場合、社付員、假令、社員、補佐、勤、有、時、スル、
前、電、報、外、學、生、原、子、ノ、モ、ニ、モ、ナ、リ、ト、信、ト、被、リ、但、
社、員、外、ノ、臨、員、ノ、社、員、ヲ、有、限、ス、
② 社、報、休、日、ヨ、リ、前、口、部、マ、リ、水、平、面、線、及、ビ、垂、直、面、線、ヲ、示、ス

求スル配筋記号

符号	名称
×	18 ^{mm}
●	9 ^{mm}
—	上端筋
—	下端筋
—	トサゲ筋
—	バインド筋
A.C	交工

R階配筋詳細 1/2

庄 龍崎郷ノ里ニ、桐屋高入、門口部高松ニテスル
場所、オビノ、北ノ方板ハ、テヨコト、4寸、250 @ 1尺
但シ、隅角補強ハ、トビ中ヲ、使用スレ

