

図面番号 通し 標準 延長	図面名称	縮尺	図面番号 通し 標準 延長	図面名称	縮尺
1	表紙 目次		44	中央階段室配筋手帳	1/30
2	特記仕様書		45	南北階段室配筋手帳	1/40
3	面積表		46	南北階段室配筋手帳	1/40
4	附近見取図 配置図	1/200	47	架橋配筋手帳 (5ラーメン)	1/30
5	各面立面図	1/200	48	架橋配筋手帳 (11ラーメン)	1/30
6	仕上表		49	ポンプ室配筋手帳	1/30
7	1階平面図 夫并伏図	1/100	50	浄化槽配筋手帳	1/30
8	2-6階平面図 各伏図	1/100			
9	東面立面図	1/100			
10	西面立面図	1/100			
11	南北面立面図 断面図	1/100			
12	1階店舖平面詳細図	1/20			
13	1階店舖短計断面図	1/20			
14	1階車庫平面詳細図	1/20			
15	1階車庫断面詳細図	1/20			
16	1階郵便局平面詳細図	1/20			
17	1階郵便局断面詳細図	1/20			
18	1階郵便局展開図	1/50			
19	2-6階平面詳細図	1/20			
20	2-5階短計断面図	1/20			
21	6階短計断面図	1/20			
22	住宅部分展開図	1/50			
23	住宅部分各部詳細図	1/20			
24	中央階段室12階平面詳細図	1/20			
25	中央階段室6階平面詳細図	1/20			
26	中央階段室断面詳細図	1/20			
27	中央階段室短計断面詳細図	1/20			
28	南階段室平面詳細図	1/20			
29	南階段室断面詳細図	1/20			
30	北階段室平面詳細図	1/20			
31	北階段室断面詳細図	1/20			
32	DS 石部断面詳細図	1/20			
33	ポンプ室断面詳細図	1/20			
34	建具表 N21	1/50			
35	建具表 N22	1/50			
36	建具表 N23	1/50			
37	外構土木平面図 詳細図	1/300			
38	基礎伏図 基礎リスト	1/150			
39	2-4階梁伏図	1/150			
40	5R階梁伏図	1/150			
41	柱・梁・壁断面リスト	1/30			
42	スラブ配筋図	1/30			
43	各部配筋手帳 補強手帳	1/30			

照 査 日本住宅公園名古屋支所事業部

年 月 日 43.1.16

第一審 審 判 官 分審官 技 術 審 査 官 監 査 官 電 気 監 査 官 補 査 官

建築工事特記仕様書

A. 工事名称 42-名-82号(番-第-前山市公営建設(芝)建設工事

B. 工事場所 函山界 富山市 奥田子中沢北一五二 番地

C. 工事総括表

用途地域	(住居) 商業区第一種工業区第一種工業区第二種工業区第三種工業区第四種工業区第五種工業区第六種工業区第七種工業区第八種工業区第九種工業区第十種工業区第十一種工業区第十二種工業区第十三種工業区第十四種工業区第十五種工業区第十六種工業区第十七種工業区第十八種工業区第十九種工業区第二十種工業区第二十一種工業区第二十二種工業区第二十三種工業区第二十四種工業区第二十五種工業区第二十六種工業区第二十七種工業区第二十八種工業区第二十九種工業区第三十種工業区第三十一種工業区第三十二種工業区第三十三種工業区第三十四種工業区第三十五種工業区第三十六種工業区第三十七種工業区第三十八種工業区第三十九種工業区第四十種工業区第四十一種工業区第四十二種工業区第四十三種工業区第四十四種工業区第四十五種工業区第四十六種工業区第四十七種工業区第四十八種工業区第四十九種工業区第五十種工業区第五十一種工業区第五十二種工業区第五十三種工業区第五十四種工業区第五十五種工業区第五十六種工業区第五十七種工業区第五十八種工業区第五十九種工業区第六十種工業区第六十一種工業区第六十二種工業区第六十三種工業区第六十四種工業区第六十五種工業区第六十六種工業区第六十七種工業区第六十八種工業区第六十九種工業区第七十種工業区第七十一種工業区第七十二種工業区第七十三種工業区第七十四種工業区第七十五種工業区第七十六種工業区第七十七種工業区第七十八種工業区第七十九種工業区第八十種工業区第八十一種工業区第八十二種工業区第八十三種工業区第八十四種工業区第八十五種工業区第八十六種工業区第八十七種工業区第八十八種工業区第八十九種工業区第九十種工業区第九十一種工業区第九十二種工業区第九十三種工業区第九十四種工業区第九十五種工業区第九十六種工業区第九十七種工業区第九十八種工業区第九十九種工業区第一百種工業区							
防火地域	第一種防火地域(準防火)指定なし災害危険区域指定なし							
指定地区	第一種指定地第二種指定地第三種指定地第四種指定地第五種指定地第六種指定地第七種指定地第八種指定地第九種指定地第十種指定地第十一種指定地第十二種指定地第十三種指定地第十四種指定地第十五種指定地第十六種指定地第十七種指定地第十八種指定地第十九種指定地第二十種指定地第二十一種指定地第二十二種指定地第二十三種指定地第二十四種指定地第二十五種指定地第二十六種指定地第二十七種指定地第二十八種指定地第二十九種指定地第三十種指定地第三十一種指定地第三十二種指定地第三十三種指定地第三十四種指定地第三十五種指定地第三十六種指定地第三十七種指定地第三十八種指定地第三十九種指定地第四十種指定地第四十一種指定地第四十二種指定地第四十三種指定地第四十四種指定地第四十五種指定地第四十六種指定地第四十七種指定地第四十八種指定地第四十九種指定地第五十種指定地第五十一種指定地第五十二種指定地第五十三種指定地第五十四種指定地第五十五種指定地第五十六種指定地第五十七種指定地第五十八種指定地第五十九種指定地第六十種指定地第六十一種指定地第六十二種指定地第六十三種指定地第六十四種指定地第六十五種指定地第六十六種指定地第六十七種指定地第六十八種指定地第六十九種指定地第七十種指定地第七十一種指定地第七十二種指定地第七十三種指定地第七十四種指定地第七十五種指定地第七十六種指定地第七十七種指定地第七十八種指定地第七十九種指定地第八十種指定地第八十一種指定地第八十二種指定地第八十三種指定地第八十四種指定地第八十五種指定地第八十六種指定地第八十七種指定地第八十八種指定地第八十九種指定地第九十種指定地第九十一種指定地第九十二種指定地第九十三種指定地第九十四種指定地第九十五種指定地第九十六種指定地第九十七種指定地第九十八種指定地第九十九種指定地第一百種指定地							
工事概要								
主体建築工事	工 事 項 目	工 事 内 容						
	泥股付共同住宅	R.C造	6階建 1棟(60戸人)新設一式 (床積78.4m ²)					
		R.C造	増建 1棟(7戸人)新設一式					
		R.C造	増建 1棟(7戸人)新設一式					
	特殊基礎	通心力鉄筋コンクリート杭打 及び フロスバール工 その他						
屋外附属工事	受水槽ポンプ室	R.C	C.B造 平家建 1棟 新設一式					
	排水ポンプ室	R.C	O.D造 1棟 1棟 新設一式					
	浄化槽(汚水処理能力)	R.C	O.D造 1棟 1棟 新設一式					
	物置小屋	C.B造	新設一式					
舗装造園工事	植栽造園	芝張り、植栽、花壇、土留、その他						
	築造、舗装	アスファルト、その他						
面 積								
敷地面積	2,207.25	M ²	M ²					
建築面積	845.43	M ²	M ²	附属建築物を含む。				
延床面積	4,965.65	M ²	M ²	附属建築物を含む				
計画床面積	1戸当り 16.44㎡	63,166 M ² (全面法による取換)						
(注) (イ) 内数字は既取部分を表す								
建築物別床面積 (基準法による床面積)								
階数	1 階	2 階	3 階	4 階	5 階	6 階	合計	計
建物名称								
泥股共同住宅	832.47	499.62	499.62	499.62	499.62	499.62	2,660.16	4,965.72 M ²
								M ²
計	832.47	499.62	499.62	499.62	499.62	499.62	2,660.16	4,965.72 M ²
ポンプ室	8.43							8.43 M ²
								M ²
								M ²
合 計	840.90	499.62	499.62	499.62	499.62	499.62	2,668.41	4,965.45 M ²
								1,520.41

D. 特別注意事項

- D-1 本設計図以外は特別共通仕様書(42-A-1)工事共通仕様書(81年減一)による。
- D-2 監督事務所は 〇号とする。
- D-3 本工事に伴う共生宅標準軒組細案、両院部品表(発行、社団法人日本住宅協会)第1版を参考適用とする。
- D-4 共生宅の共用住宅、重大通病防止計画(大共)共有共用施工要領等。
- D-5 浴室は非可動浴槽及び床突式浴槽とする。
- D-6 浴室設備は(一)台は無機炭とする。
- D-7 片側開きの構造で低圧ガス配管が部分(燃焼法による)は、耐火断熱材一部とする。
- D-8 1号機 2号機(新設)、東上郡 1号機 P.S工部 A型工事関係(設計図 2号機新設)
新設機(パイプ径 100mm ガス配管 150mm) 2号機新設機(パイプ径 100mm)
1号機 既設機 21坪 2号機 既設機 25坪
- D-9 採暖用 37/20mm 鋼管
- D-10 1号機 2号機暖房と換気排気計換気網1枚数 詳細図 23/20mm 鋼管
- D-11 1号機 2号機暖房と換気排気計換気網1枚数 詳細図 23/20mm 鋼管
- D-12 1号機 2号機暖房と換気排気計換気網1枚数 詳細図 23/20mm 鋼管

E. 工事仕様

- 1. 一般事項**
- 1-1 設計図にG.L記載なき場合は監査員と協議の上決定すること。
- 1-2 竣工時、基盤はスクリューパイロットドリル、外野はカラーライズド（原形）垂木、通材はスクリュービス、壁・天井部はスクリュービス。
- 1-3 打丁・釘・面取り金具・防蟻ネット。

2 ± 1.5

- 2-1 残土処分は敷地内外とする。
- 2-2 腐土はツバ入、埋削費等土砂を使用毛、腐土量160%公開運搬利ヲ使用ル上

3. 基礎工事

- [illegible]

4. 鉄筋コンクリート工事

- 4-1 鉄筋コンクリートの4週所要圧縮強度は、 $180\text{kg}/\text{cm}^2$ とする。但し軽微なコンクリートを除く。圧縮コンクリートは、 $180\text{kg}/\text{cm}^2$ とする。
- 4-2 圧縮コンクリートを使用する。
- 4-3 ガス管は、 100mm 以内とする。圧縮管は、 100mm 以内とする。
- 4-4 圧縮管は、 100mm 以内とする。圧縮管は、 100mm 以内とする。

5. 防水工程

- [illegible]

6. 組積工事

- 3279-1707 ACCESSIONS

木 工

- 7-1 因中木线断面较小，横竖线，竖作线至二厘米至寸，上止。
- 7-2 竖作线，横作，上接，上接，上接，上接。

工 官 左 是

- B-1 本工場の生産工程、材料、設備、人件費、その他、

9. 金 属 工 率

10. 建 具 工 事

- [illegible]

11. 盤裝工事

- 11-1. ソークコート、面西ペイントKK、難着トスル
3/24クササン、5/15産産KK、面西トスル

12: 内装及び舗工事

- 12-1 会州漢字の整理から見た漢字の整理
12-2 外語(漢字)と(西字)と(和字)と
12-3 外語(漢字)の整理
12-4 漢字の整理
12-5 日本語の整理
12-6 日本語の整理
12-7 日本語の整理
12-8 日本語の整理
12-9 日本語の整理
12-10 日本語の整理
12-11 日本語の整理

13. 被裝 造園 工事

- 13-1 植栽は専門職の手で施工すること。
13-2 芝刈機、草刈機、草刈り機と云ふ。



42-5-822
 圖章：貴州工業設計院建築設計所
 設計：圖
 繪：尺
 特記仕様書
 1級建築士事務所 10701103
 三西五建築研究所
 電話 0764-21-0318、03-420-54-09
 NO. 2/50
 DATE _____
 DRAWING BY _____
 CHECKED BY _____

監理工頭士一級建築士 藤大朝


面積表

敷地面積		2007.450		用途地域	路線商業地域(住居地域)
建築面積		845.435		延べ面積	
		公団に於て利用される面積			
		基本床面積	住宅専用部分	店舗・店舗付住宅	合計
店舗	1階	761.400	761.400		761.400
住宅	2階	699.635	524.880	38.880	738.515
	3階	699.635	524.880	38.880	738.515
	4階	699.635	524.880	38.880	738.515
	5階	699.635	524.880	38.880	738.515
	6階	699.635	524.880	38.880	738.515
住宅専用部分		710.75		71.075	781.825
店舗付住宅		26.600		26.600	26.600
合計		4,357.250	3,385.800	144.400	4,551.650


別	エレベーター室	8.430	2.550
棟			



1階平面図 1/500

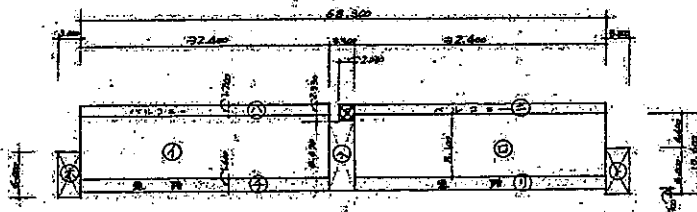

2,3,4,5,6階平面図 1/500

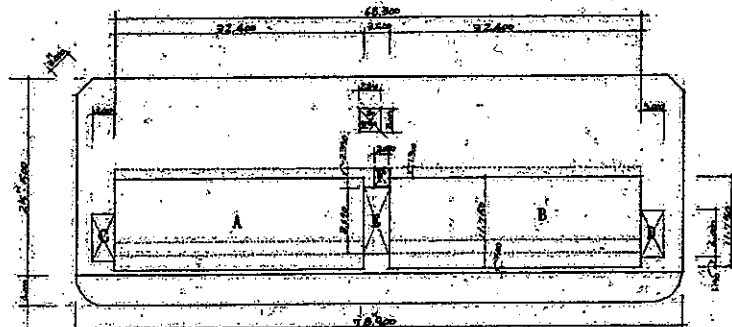

1階店舗(北西)平面図 1/500

建築面積内訳	
A + B	761.400
C + D + E + F	710.75
G	6.430
H	6.430
合計	845.435

敷地面積内訳	
78.900 × 25.500	2,011.95
階段2ヶ所 (3,000 × 1,500 × 2) × 2	4,500
2,011.95 + 4,500	2,016.45
± 607.25	

一戸計画床面積表


1戸計画		㎡	坪
1戸計画	1階A.B.内訳		
	施設店舗	63.450	19.144
	郵便局	63.450	19.144
	営業用車庫	126.900	38.388
住宅		63.171	19.109

一般階住宅床面積内訳

住宅専用部分		共用部分	
住宅専用部分		共用部分	
1. 32.400 × 8.100	262.440	1. 32.400 × 1.200 × 1/2	19.440
2. 32.400 × 8.100	262.440	2. 32.400 × 1.200 × 1/2	19.440
3. 32.400 × 8.100	262.440	3. 32.400 × 1.200 × 1/2	19.440
100. 32.400 × 8.100	262.440	100. 32.400 × 1.200 × 1/2	19.440

面積算定表

施設店舗(1階)計画床面積		一般住宅(2,3,4,5,6階)計画床面積	
A + B (店舗) (32.400 × 11.750) × 1	380.700	専用部分 (1 + 2 + 3 + 4 + 5) (262.440 × 2 + 19.440 × 2) × 5	2,818.800
C + D (郵便局) (32.400 × 11.750) × 1	380.700	共用部分 (6 + 7 + 8 + 9 + 10) (71.075 × 103.680) × 5	3,737.75
E (営業用車庫) (10.800 × 11.750) × 1	126.900	F (エレベーター室) (8.430 × 2.550) × 1	21.495
合計	845.435	G (エレベーター室) (8.430 × 2.550) × 1	21.495
店舗付住宅	671.050 ± 9	H (エレベーター室) (8.430 × 2.550) × 1	21.495
63.450 × 0.0025	0.158625	I (エレベーター室) (8.430 × 2.550) × 1	21.495
761.400 × 0.0025	1.9035	J (エレベーター室) (8.430 × 2.550) × 1	21.495
		K (エレベーター室) (8.430 × 2.550) × 1	21.495


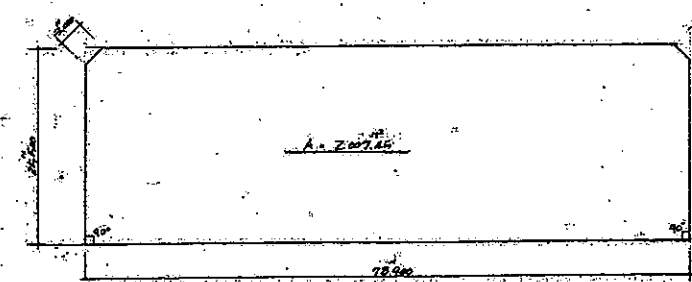


敷地面積図




42-5-82	設計図	NO. 3/50
三西五建築研究所	面 積 表	
1 級建築士事務所 三西五建築研究所	DATE	
電話 0764-21-0318・03-420-5409	DRAWING BY	
	CHECKED BY	

三西五建築研究所 三西五建築研究所

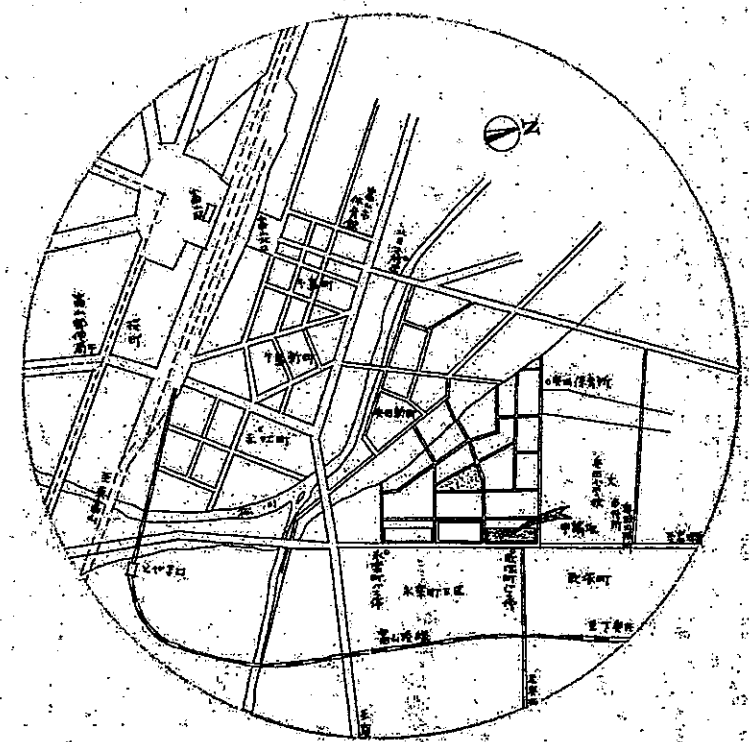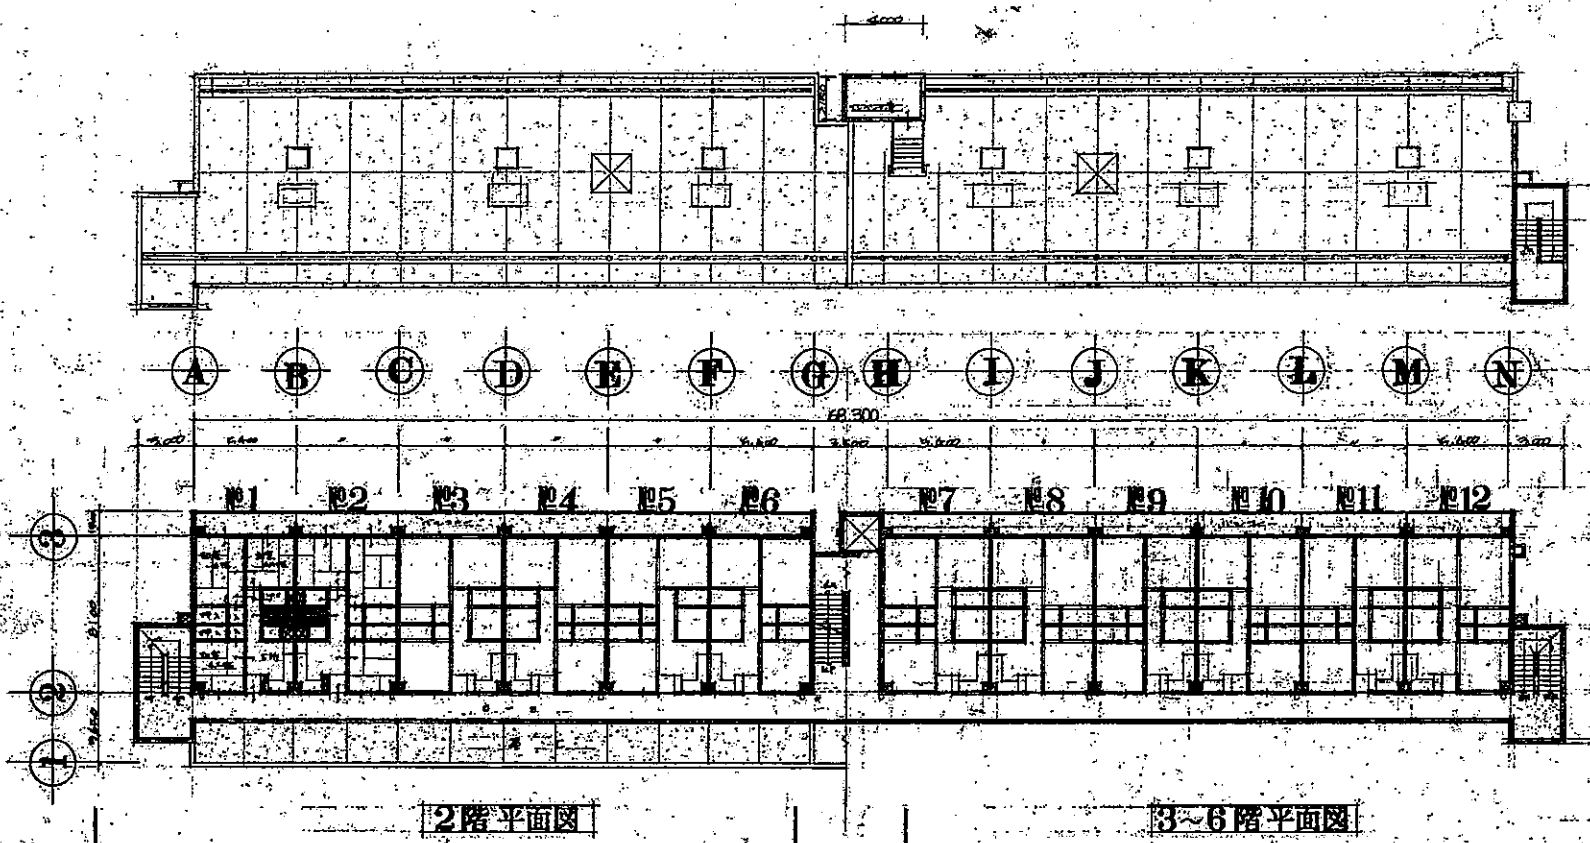



附近見取図

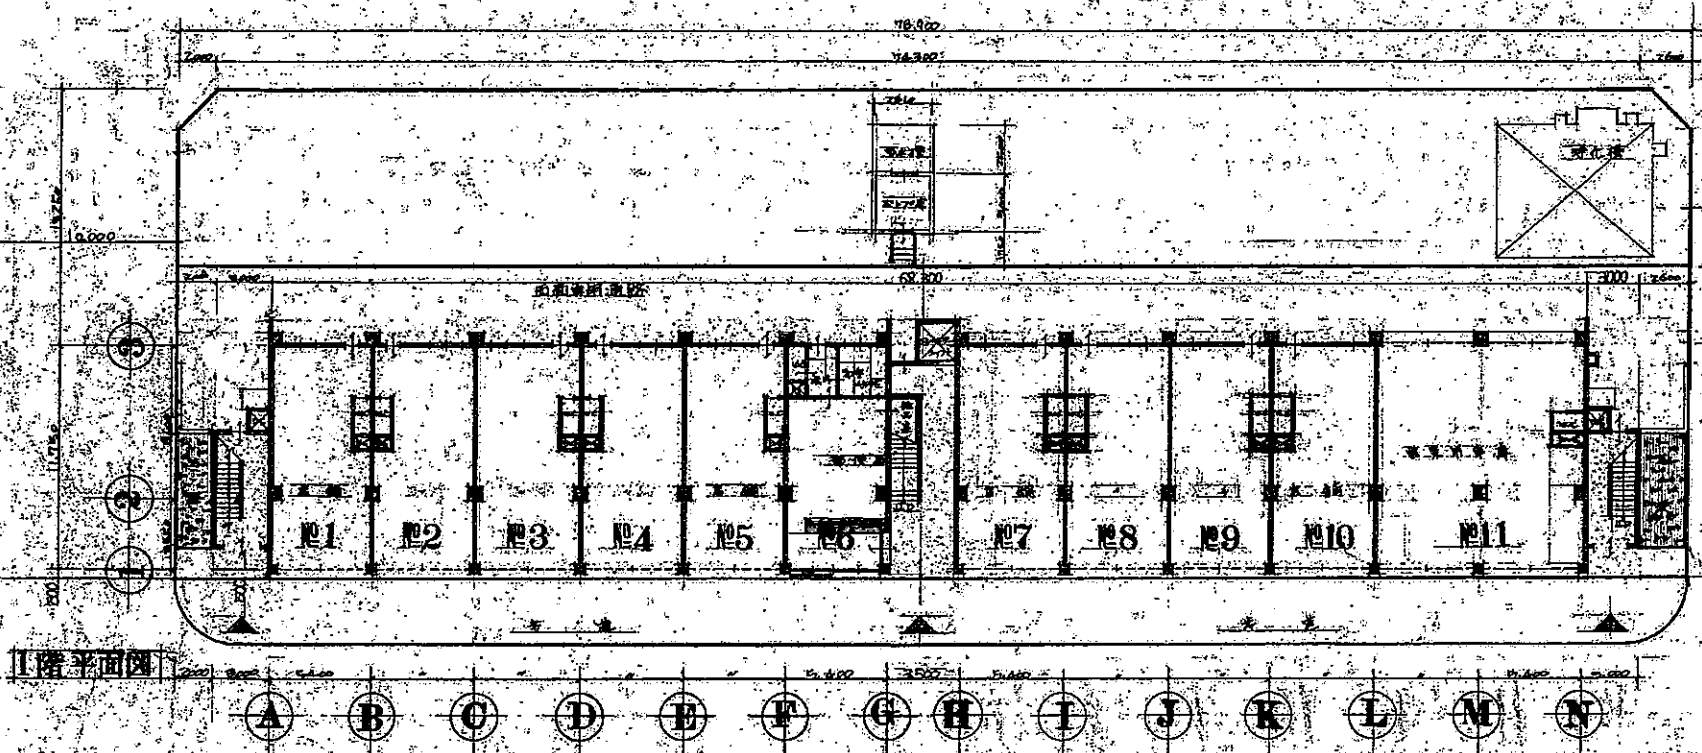

配置図



設計図		NO. 4/50
附近見取図		
配置図		DATE DRAWING BY CHECKED BY
三田建築研究所		
電話 0764-21-0318・03-4761-5409		
資料 A115 粘 家 康太郎		

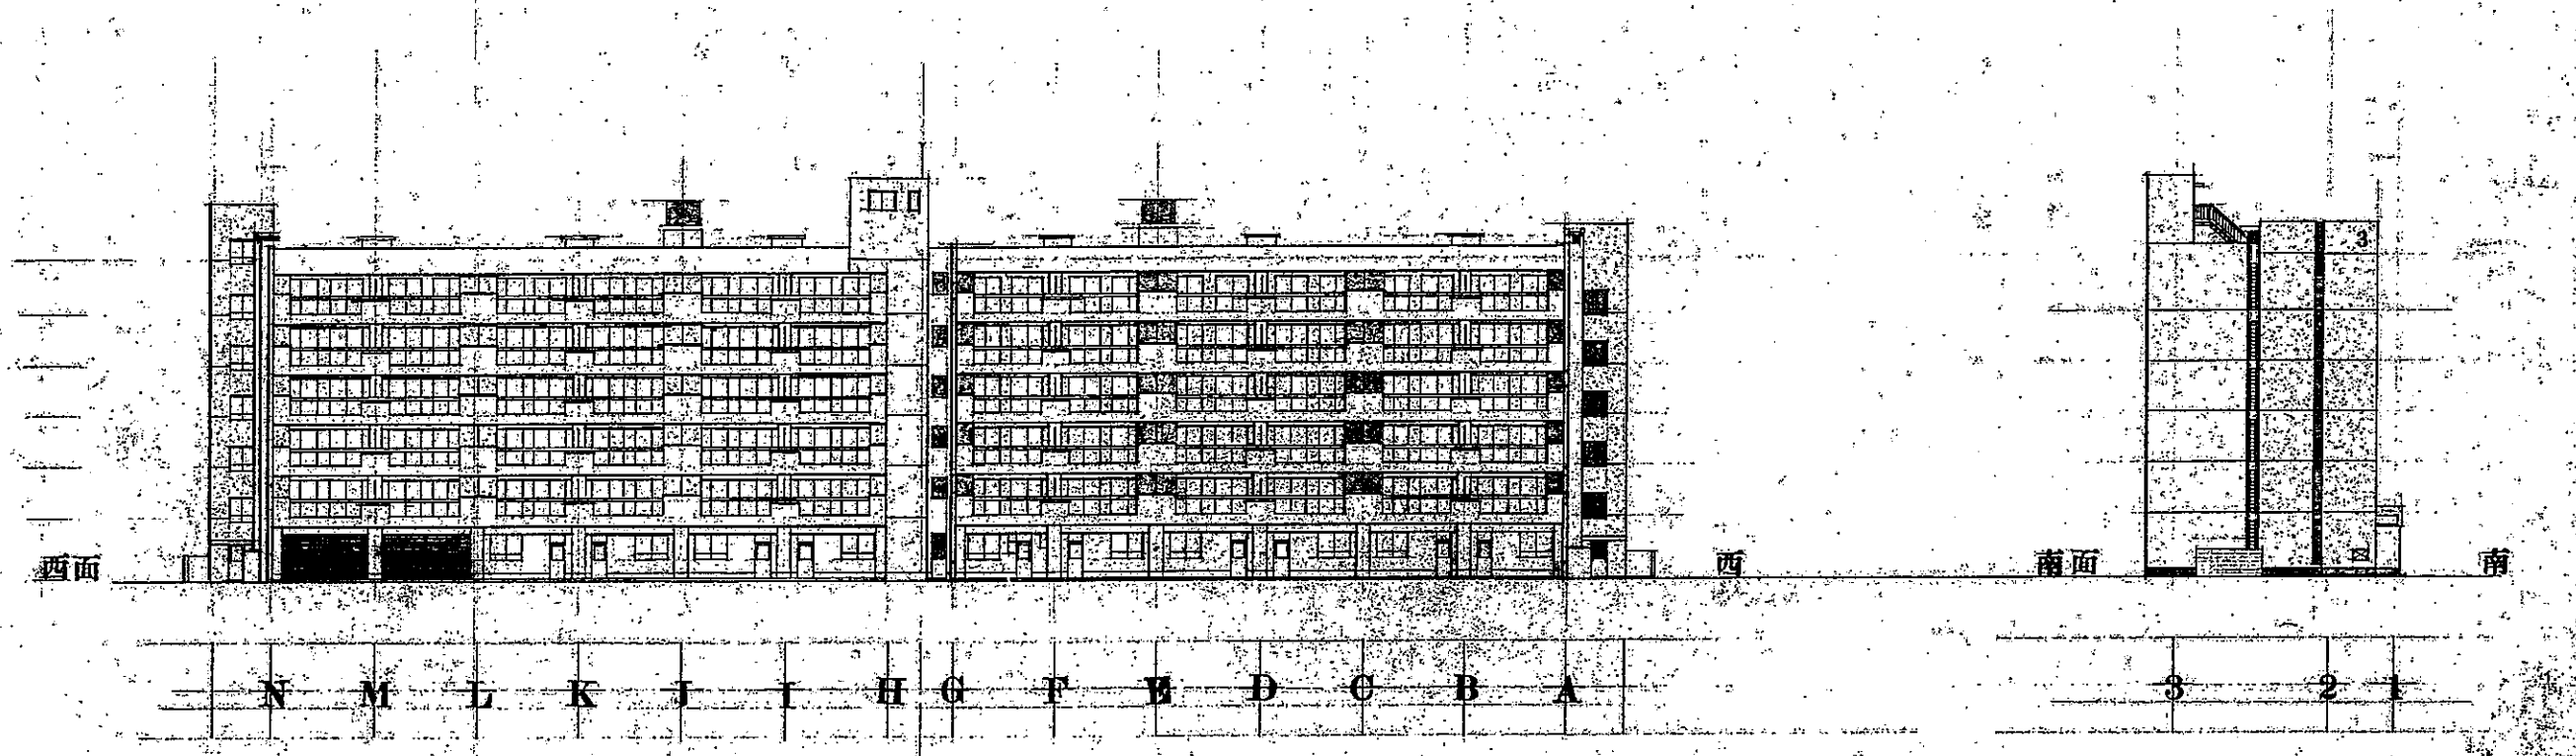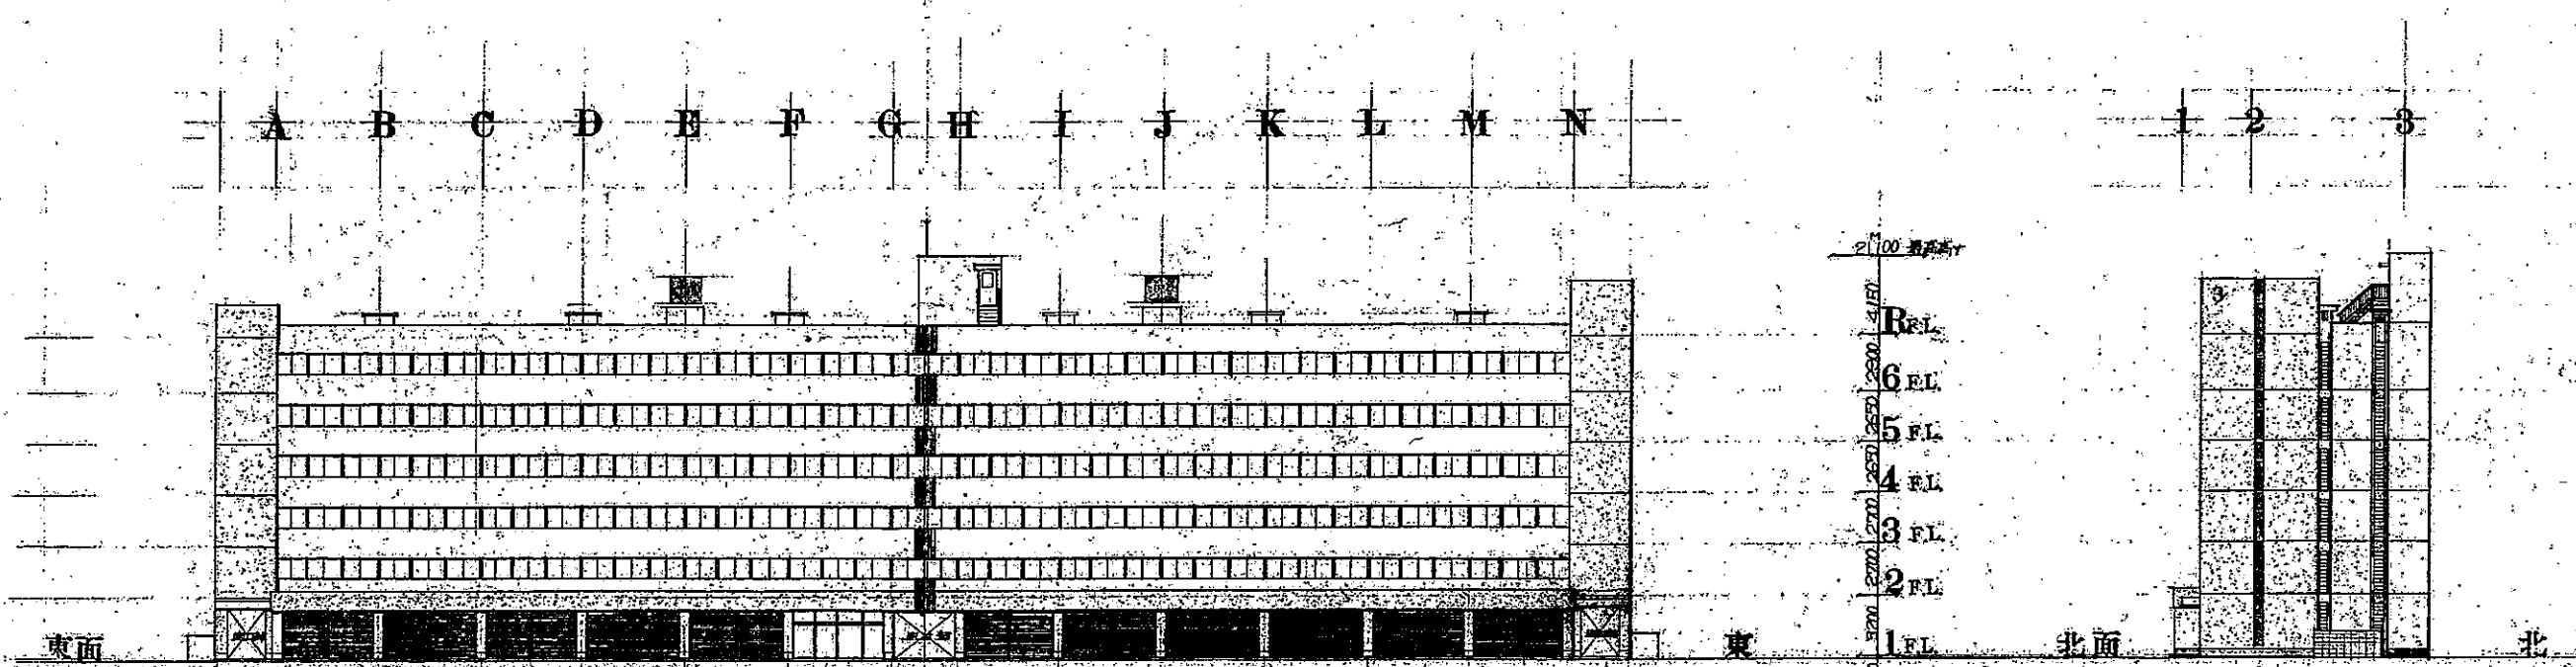

設計図	
NO. 5	50
各面立面図 1/200	
三西五建築研究所	
DATE	DRAWING BY
CHECKED BY	

二、构造概要


外部仕上表

内部仕上表


仕上配号

註

42-3-822 ▲ 12-1 山西主建築研究所 1 樓 1 樓		設計圖	
▲ 仕上表		NO. 6/50	
1 級建築士事務所 1201110 号		DATE	
山西主建築研究所		DRAWING BY	
電話 0764-21-0318-03-420-5409		CHECKED BY	
監理建築士 一級建築士 監理建築士 一級建築士		植 木 藤 大 樹	

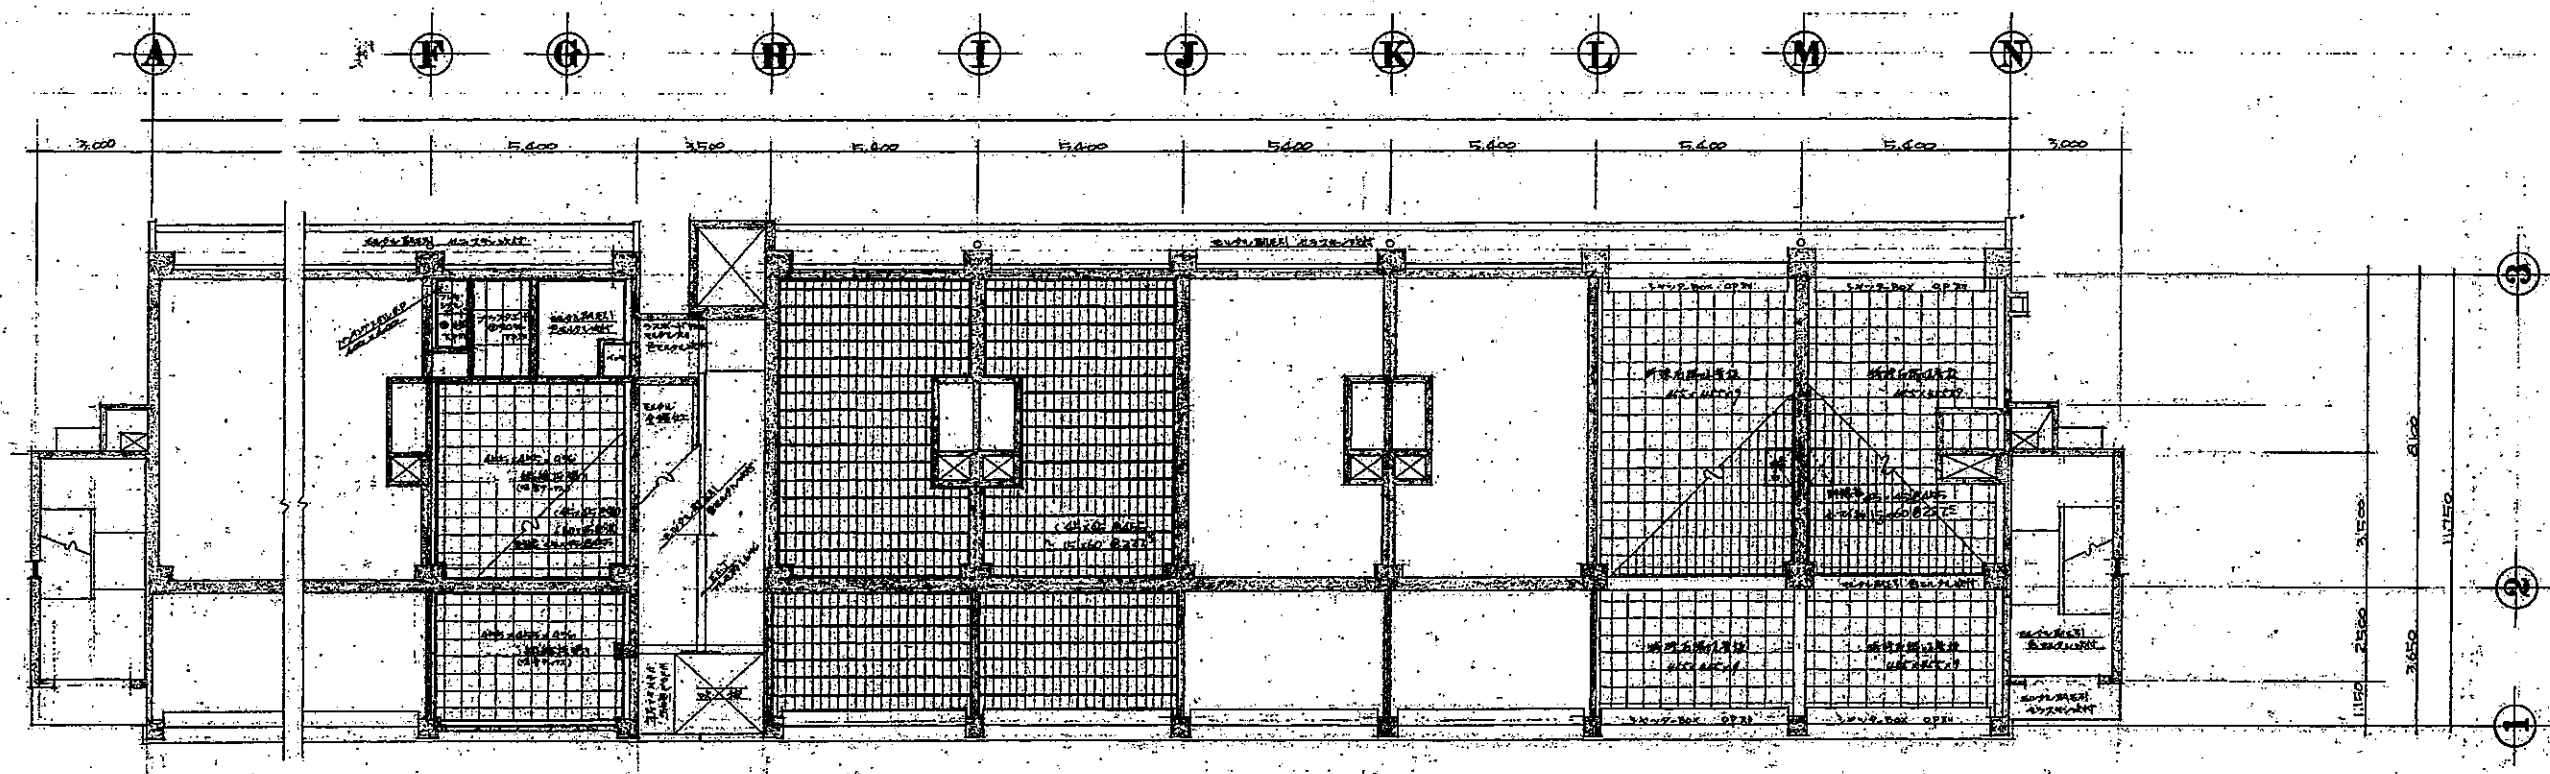

1. 階平面図


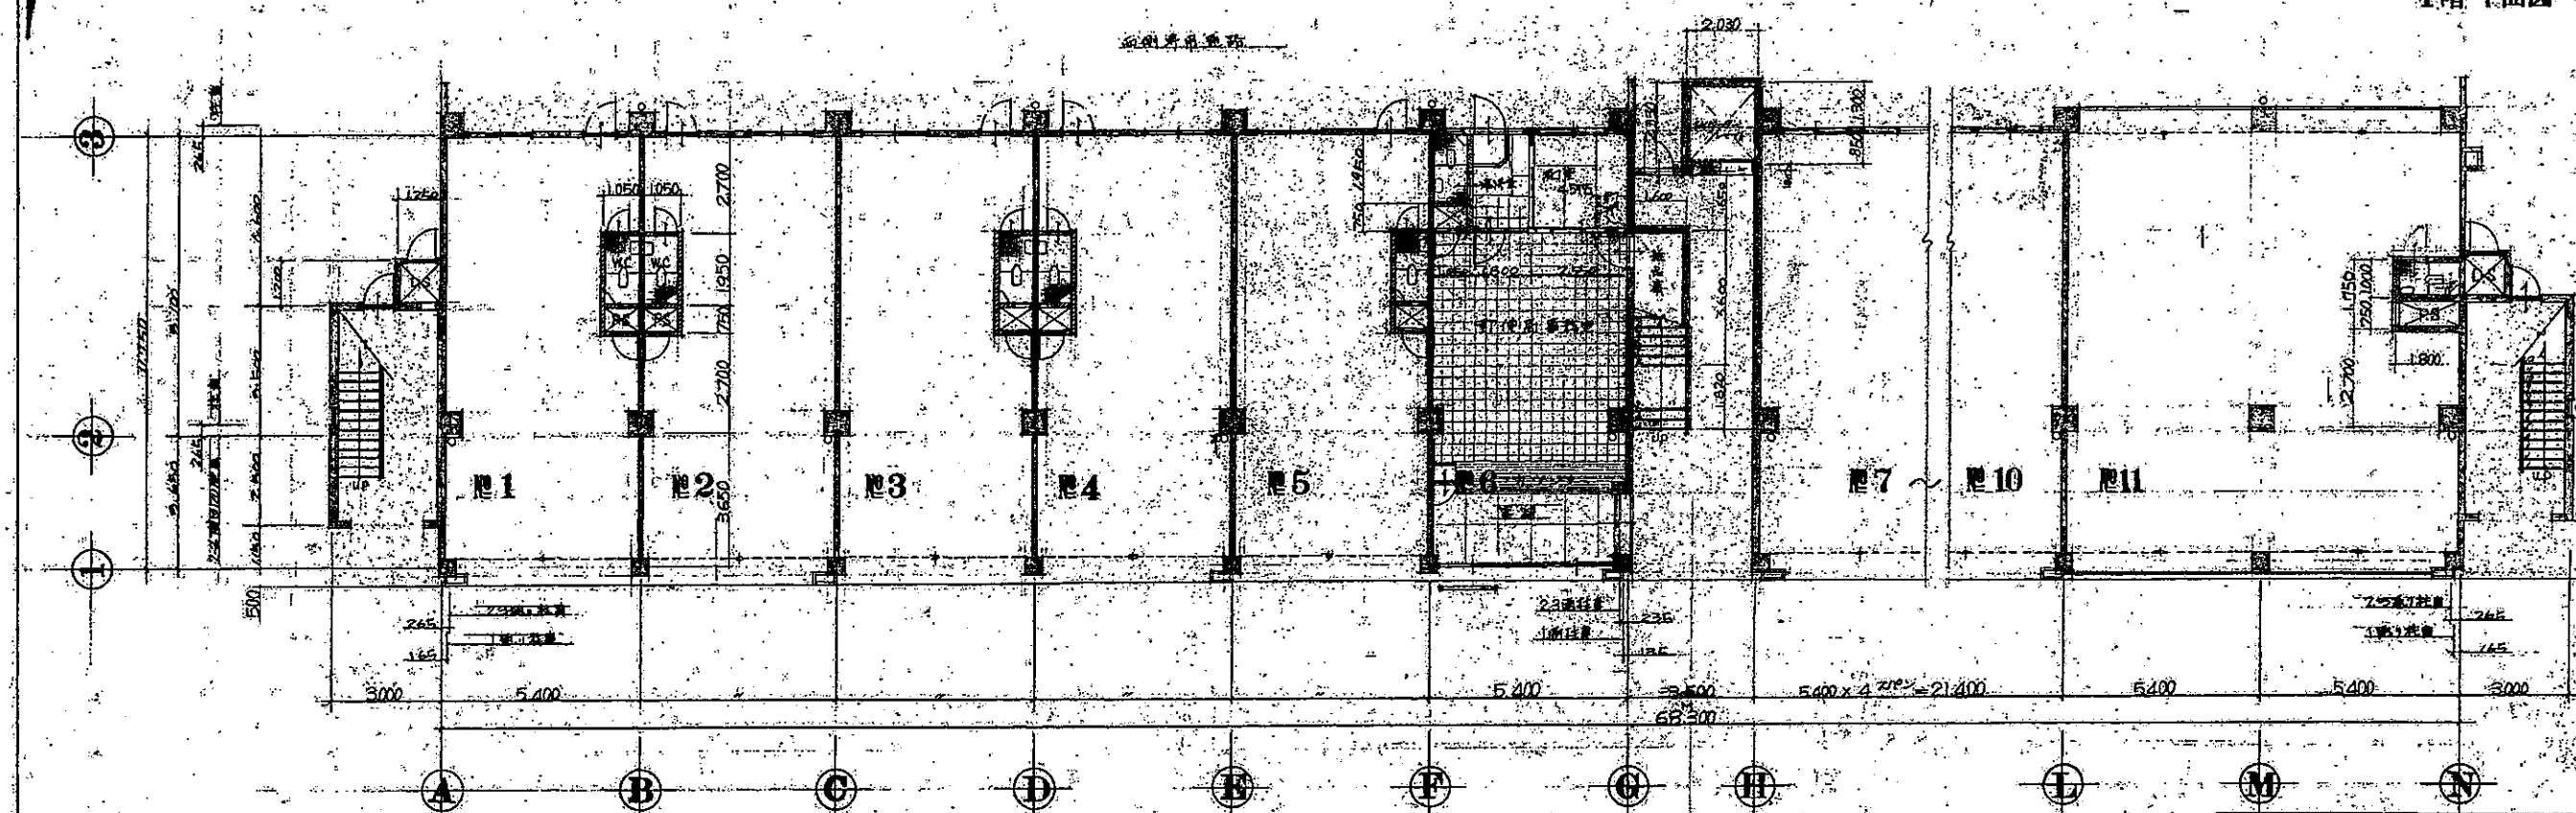


42-3-823
第一階段平面圖
天井・伏圖
1. 建築士事務所 計 70.140 ㎡
三島建築研究所
電話 0764-91-0319、03-420-5400

設計圖
NO. 7
50
DATE
DRAWING BY
CHECKED BY


三西生建築研究所
電話 0764-21-0310、01-420-5400

總理處新士一級建築士
全經界411号 祐業 蘇太期

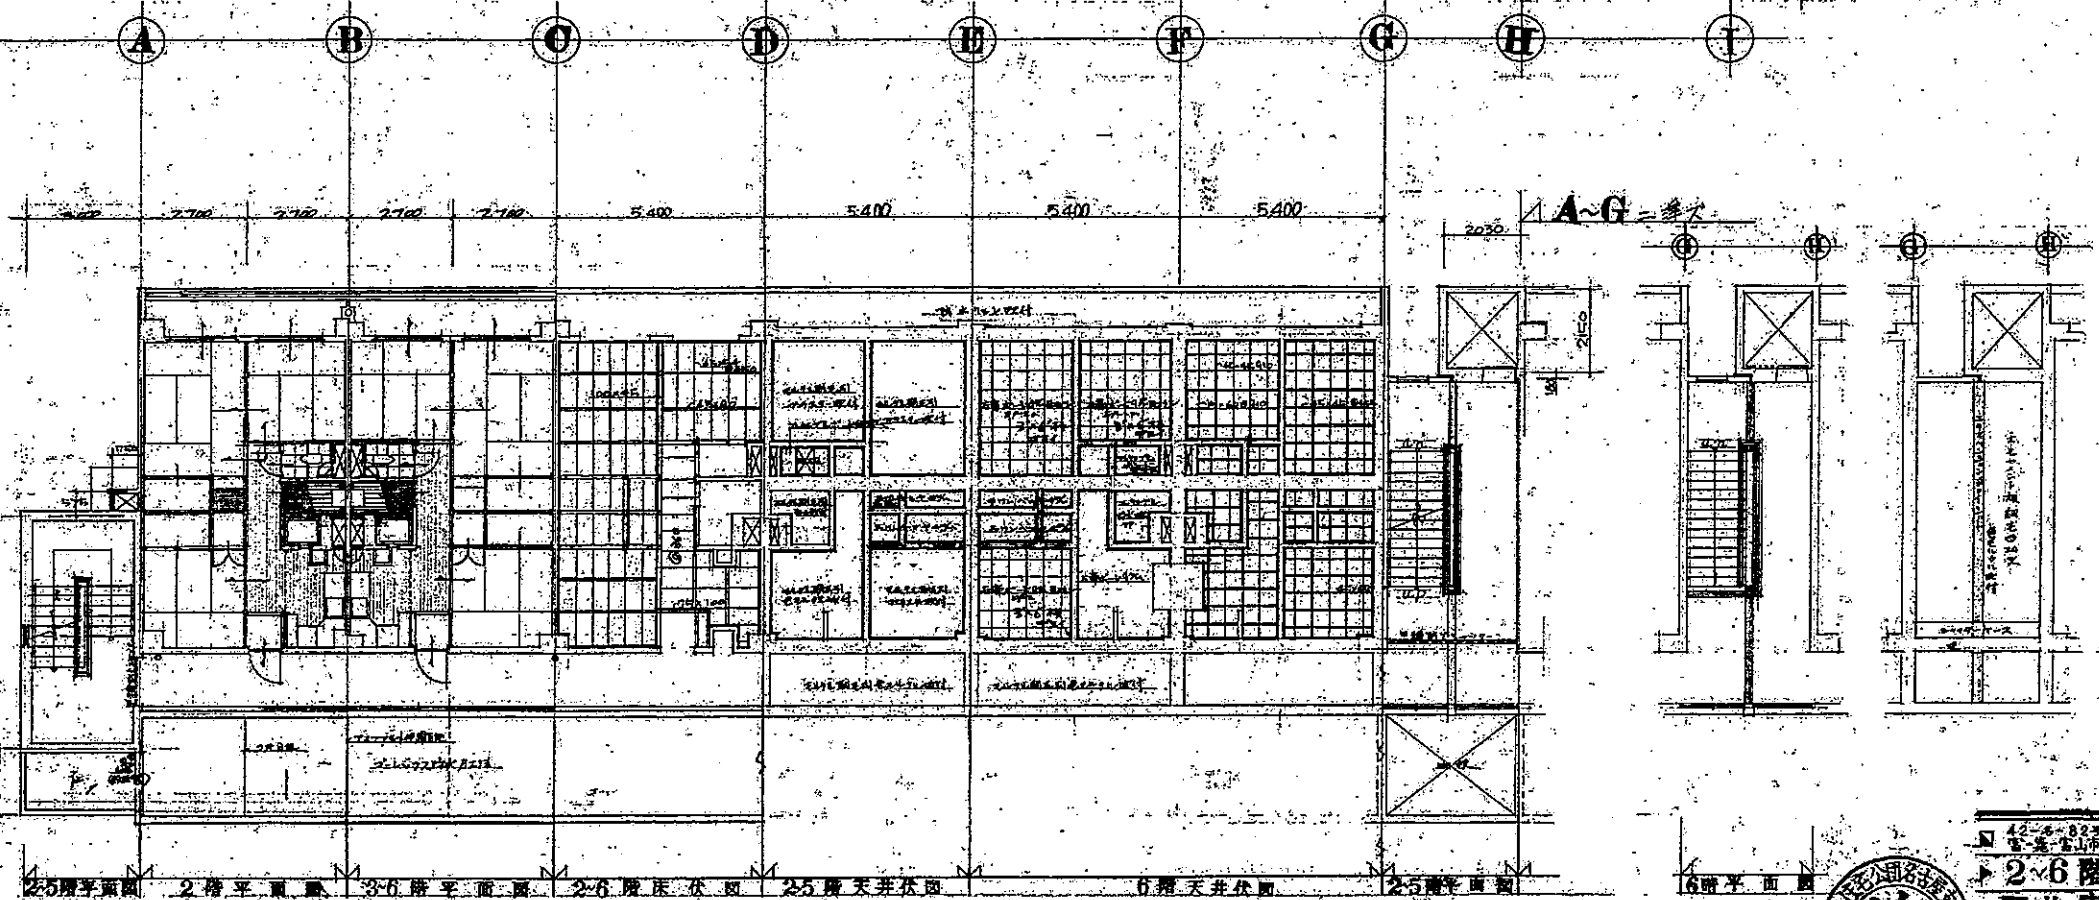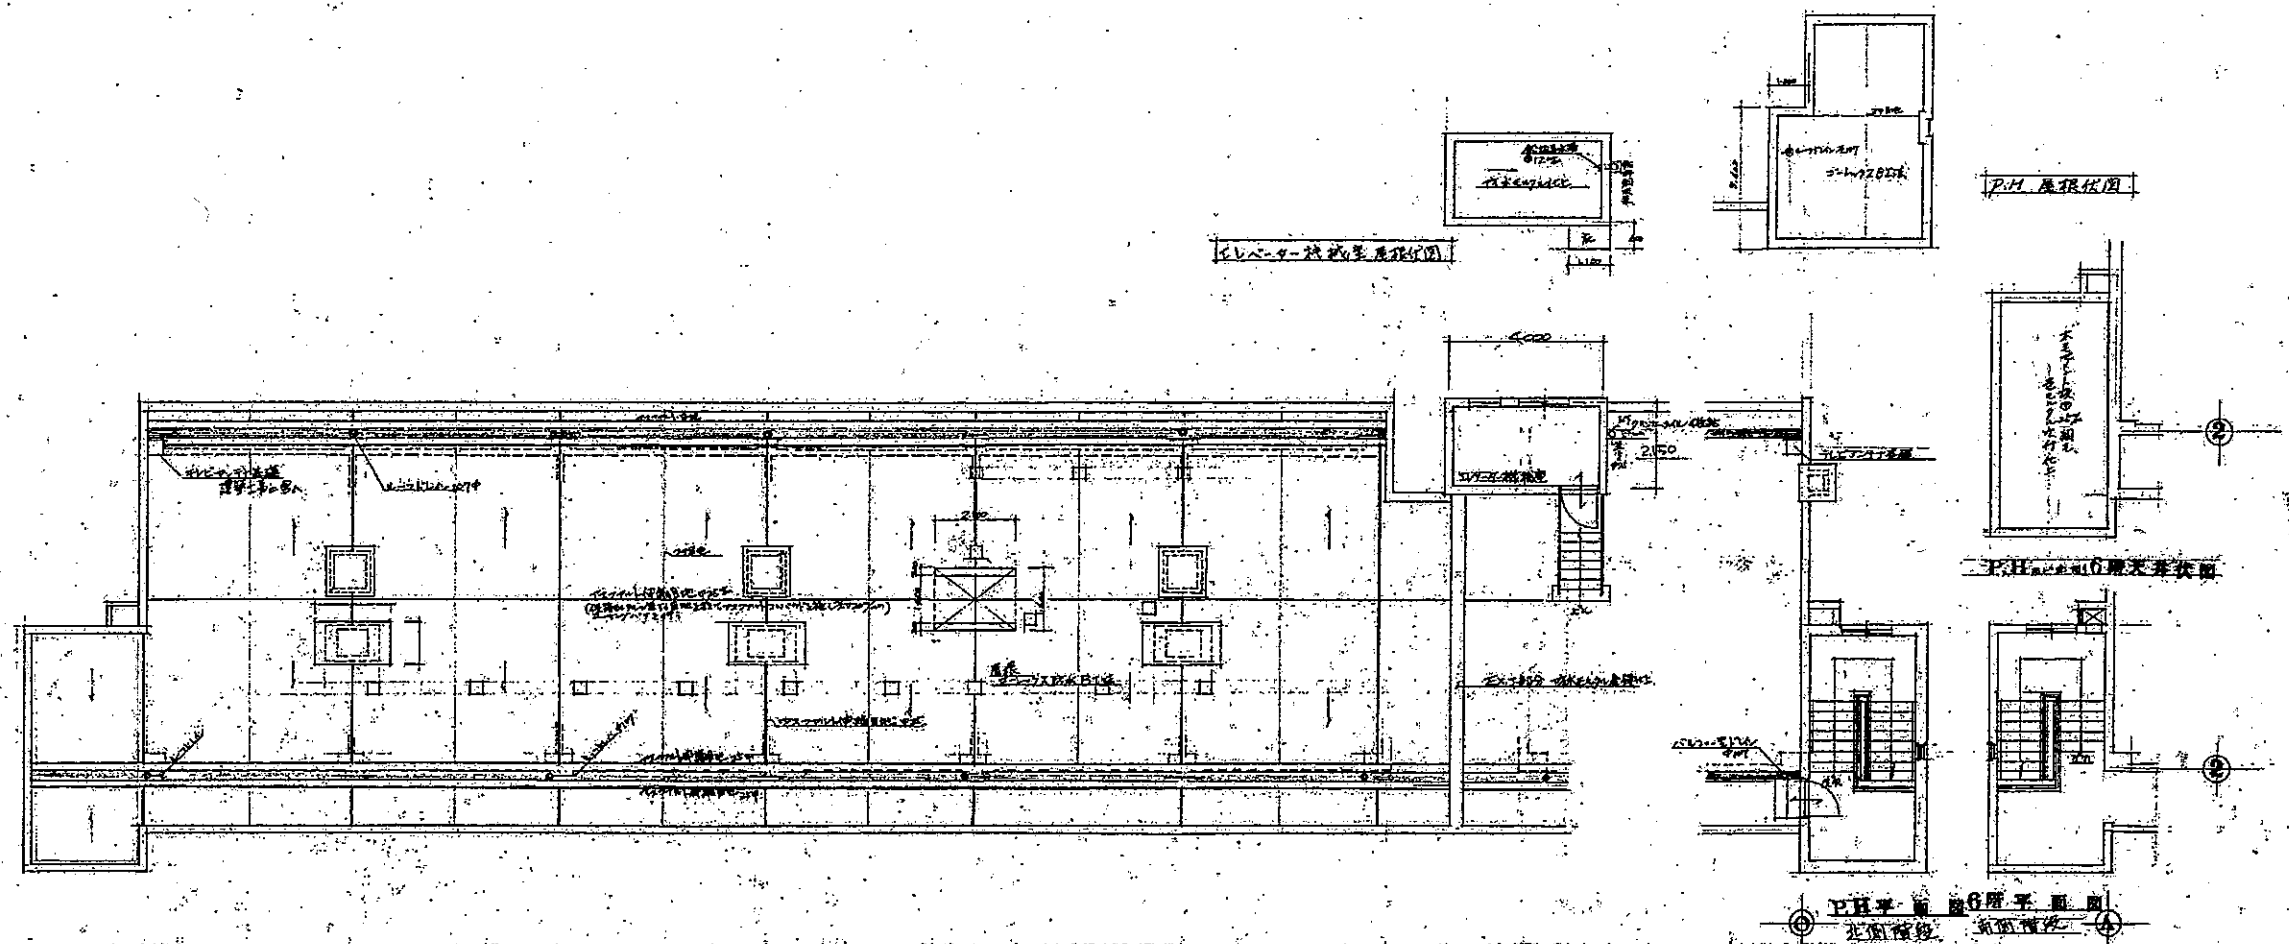


2.5階平面図 2.5階平面図 3.5階平面図 2.5階天井伏図 2.5階天井伏図 6階天井伏図 2.5階平面図 2.5階平面図

42-8-822 設計図
 2-6階平面図 1/100
 天井・床・壁根伏図 1/100
 1級建築士事務所 片岡110号
 三西建築研究所
 電話0764-21-0318・03-420-5409
 DATE
 DRAWING BY
 CHECKED BY
 検
 NO. 8/50

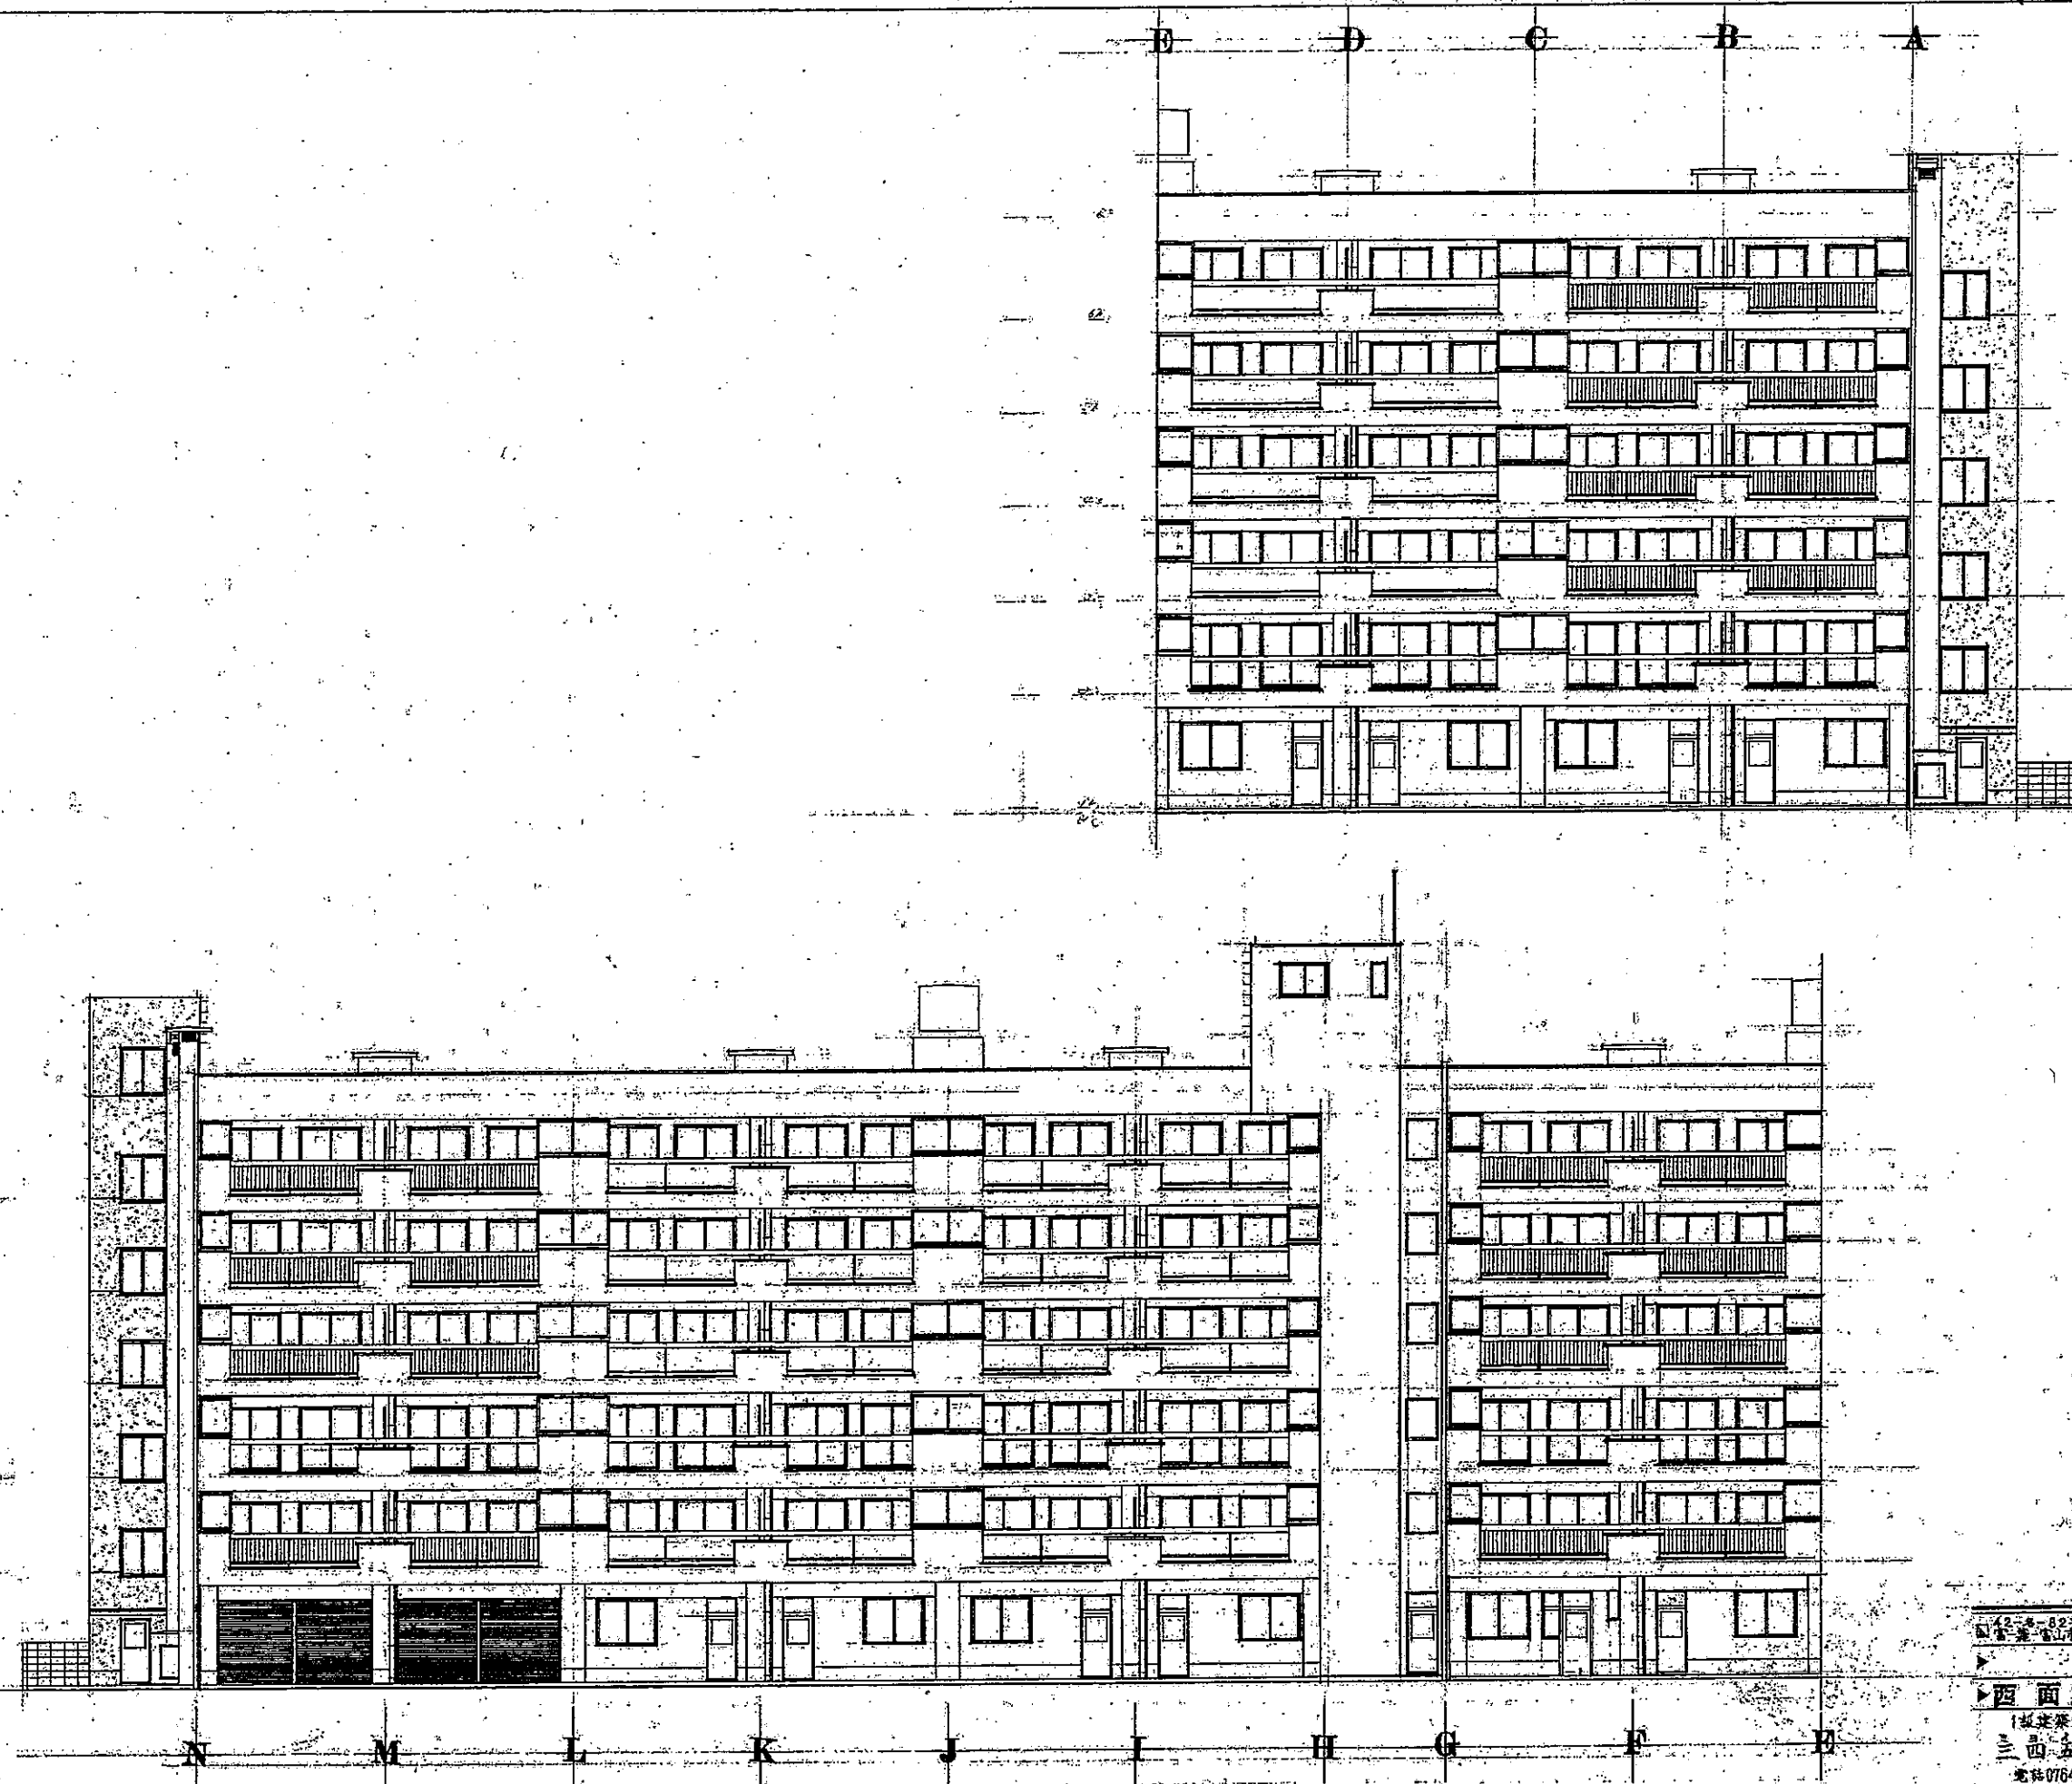


設計図 NO. 10/50
 1/400
 三西五建築研究所
 電話 0764-21-0318・03-420-5409
 DATE
 DRAWING BY
 CHECKED BY


三西五建築研究所
 三西五建築研究所

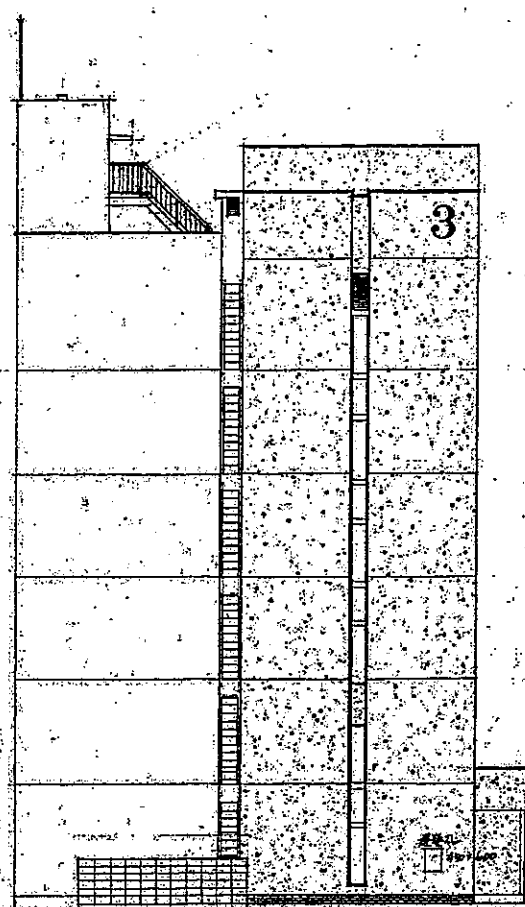

南面 姿图

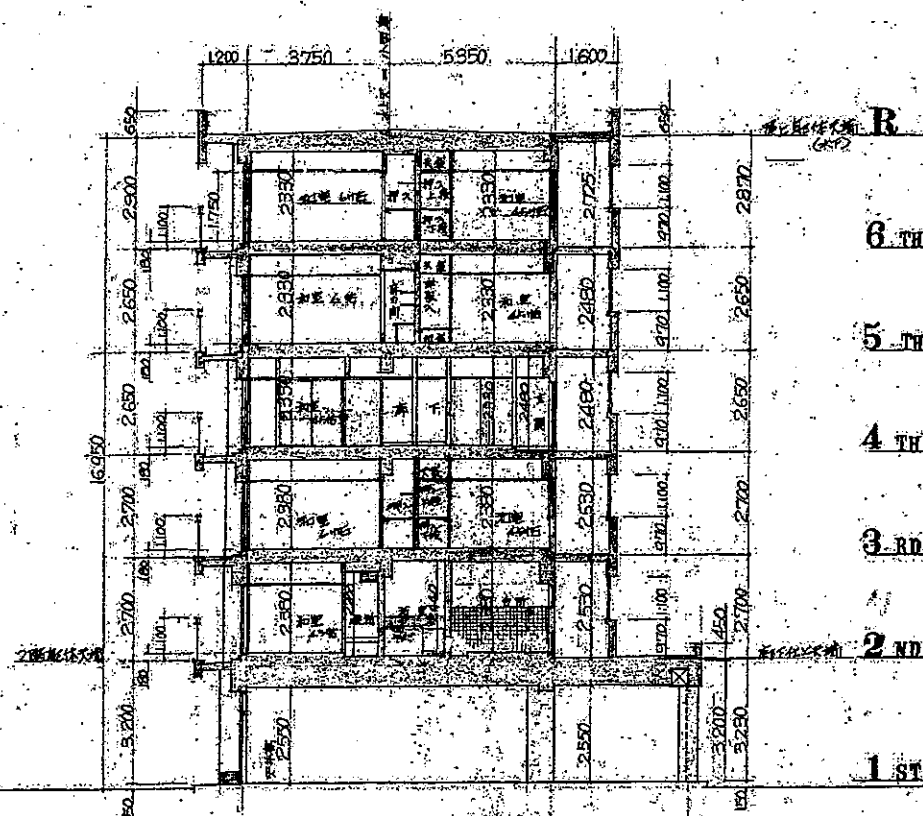

断面图



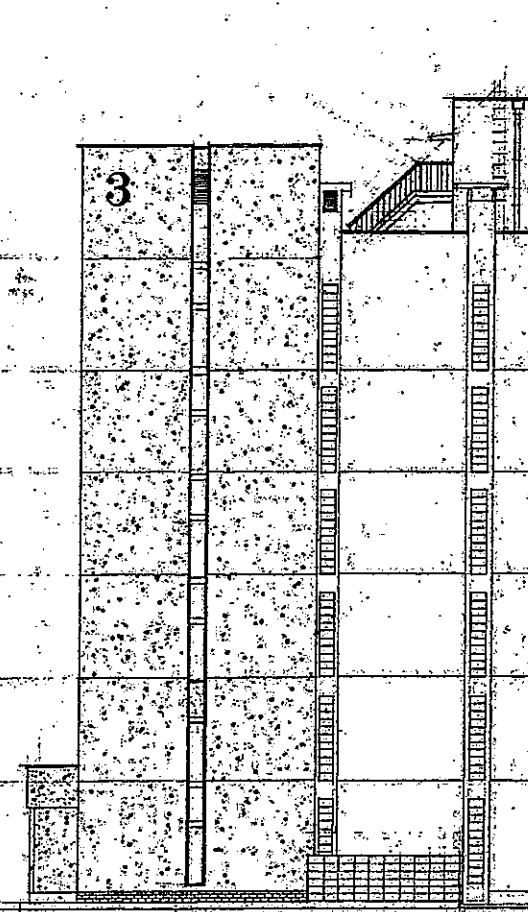


北面 姿图



42-2-323	设计图
南北面立面图	1/100
断面图	1/100
1級建築士事務所 計0110号	
三西五建築研究所	
電話0764-21-0318・03-420-5403	
DATE	DRAWING BY
CHECKED BY	


監理建筑师 藤本 泰太郎

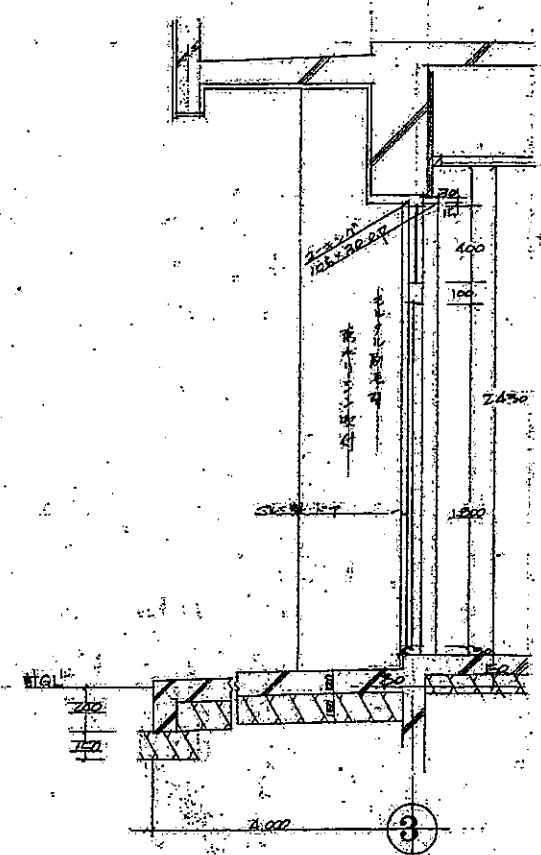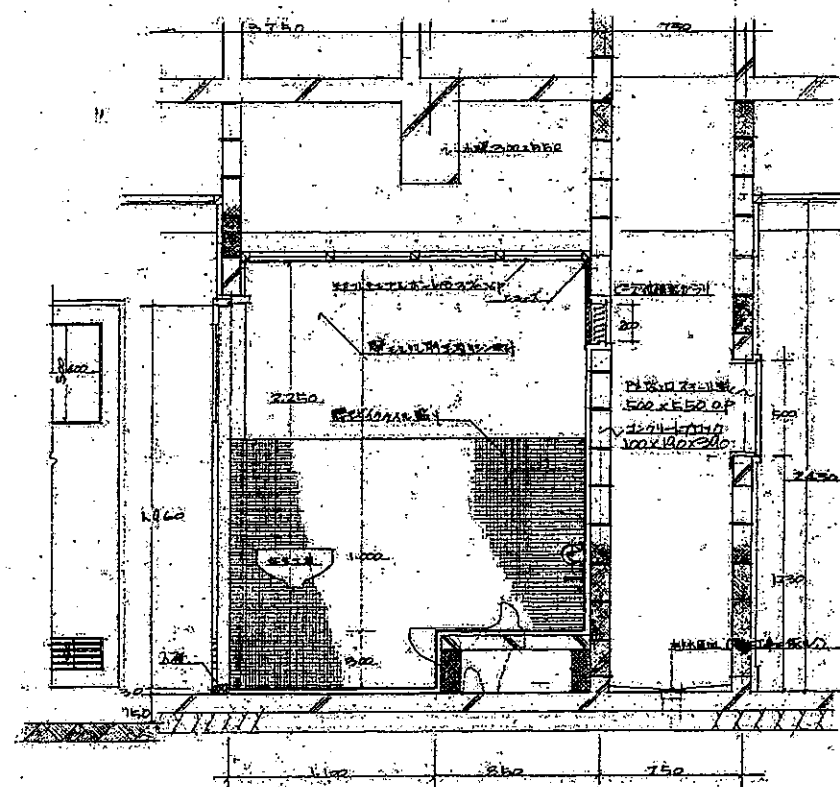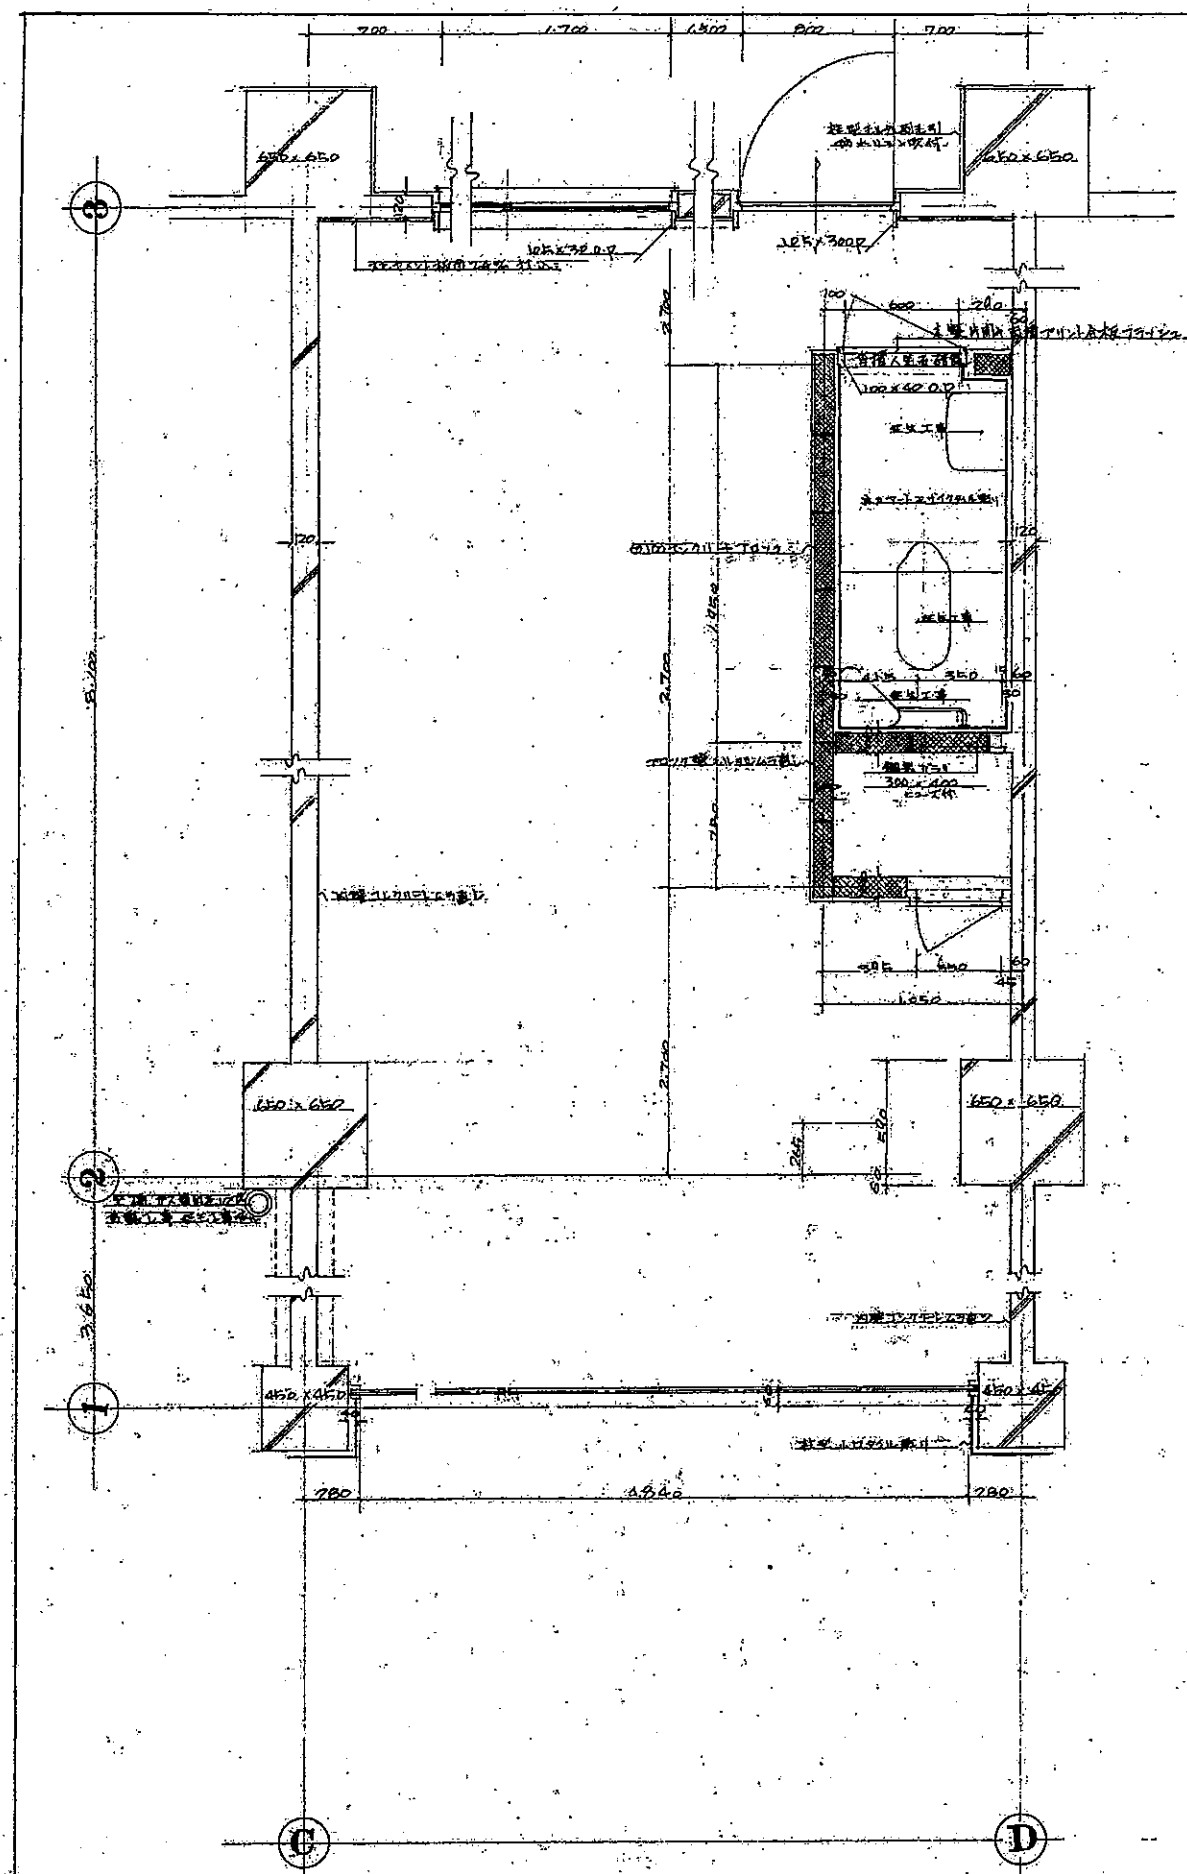


42-2-823 設計圖
 1 層 座 鋪 天
 平面詳細圖 1/20
 1 級建築師事務所 H-001105
 三西建築研究所
 電話 0764-21-0318; 03-420-5409
 DATE
 DRAWING BY
 CHECKED BY

NO. 12/50

三西建築研究所

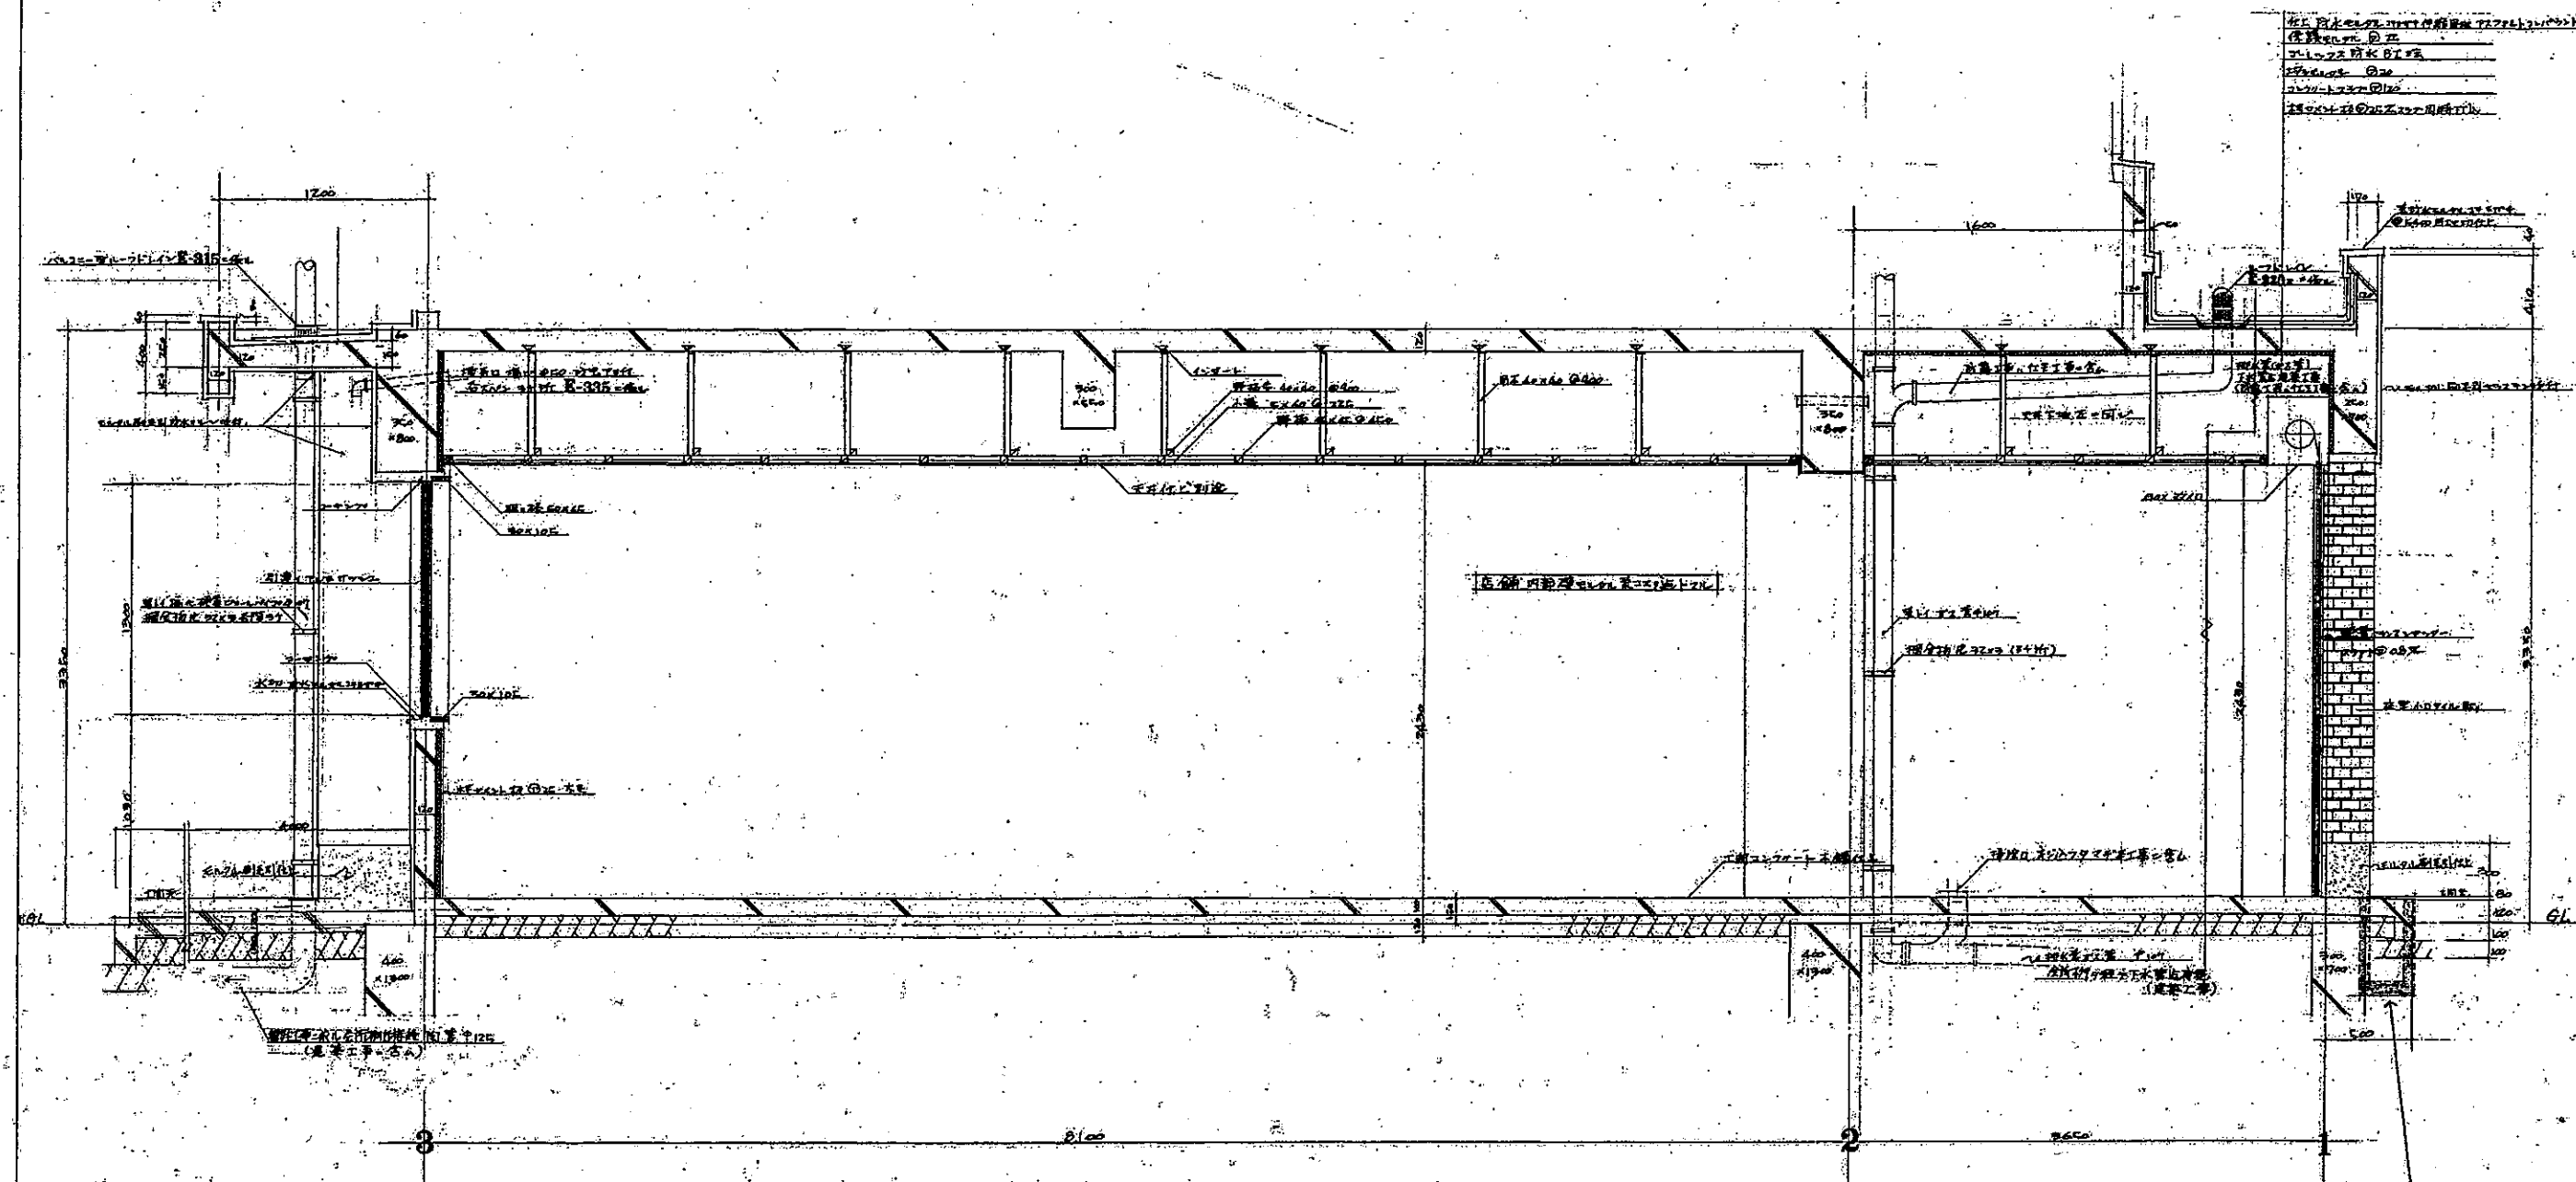

1. 本図は、本館の1階平面図を示す。
 2. 本図は、本館の2階平面図を示す。
 3. 本図は、本館の3階平面図を示す。
 4. 本図は、本館の4階平面図を示す。

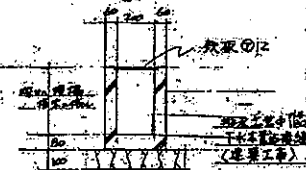


会館研究図面 1/50




1. 本図は、本館の1階平面図を示す。
 2. 本図は、本館の2階平面図を示す。
 3. 本図は、本館の3階平面図を示す。
 4. 本図は、本館の4階平面図を示す。

1. 本図は、本館の1階平面図を示す。
 2. 本図は、本館の2階平面図を示す。
 3. 本図は、本館の3階平面図を示す。
 4. 本図は、本館の4階平面図を示す。

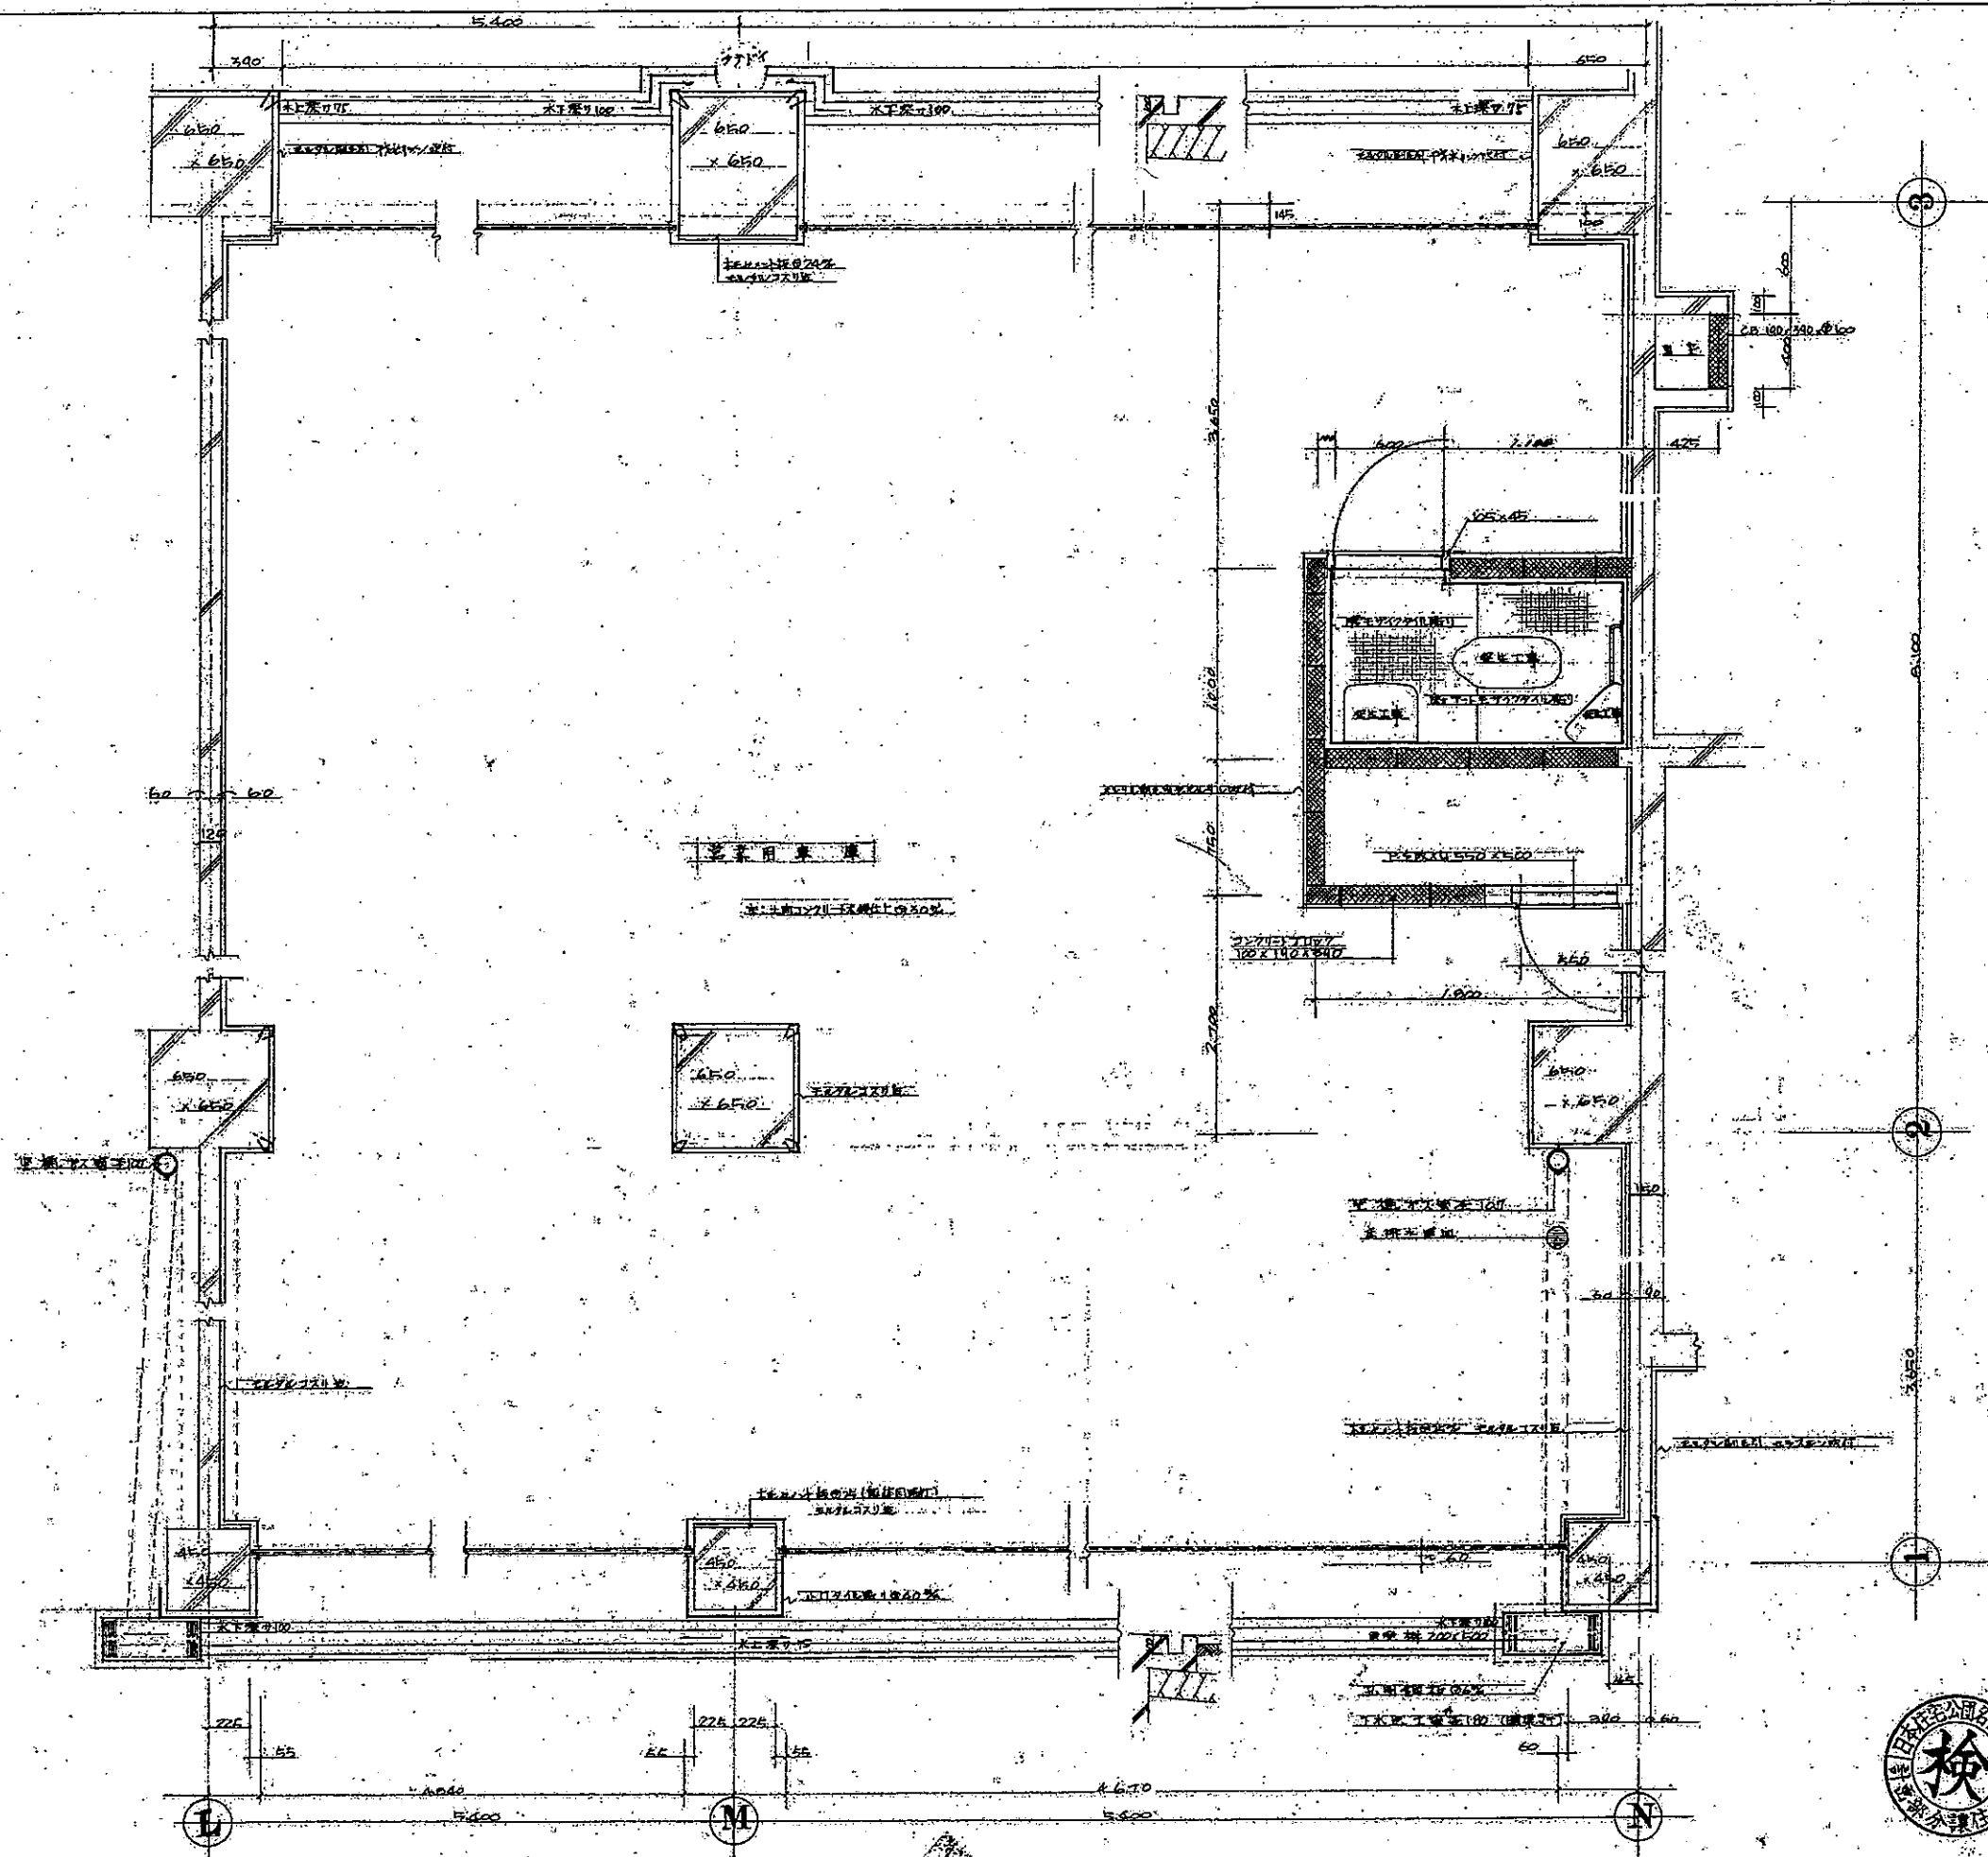


42-8-823 設計図
 三西五建築研究所 建築部
 平面詳細図 1/20
 1級建築士事務所 18701103
 三西五建築研究所
 電話 0764-21-0318・03-420-5409
 DATE
 DRAWING BY
 CHECKED BY


監理建築士 三西五建築研究所
 支店 4115 三西五建築研究所

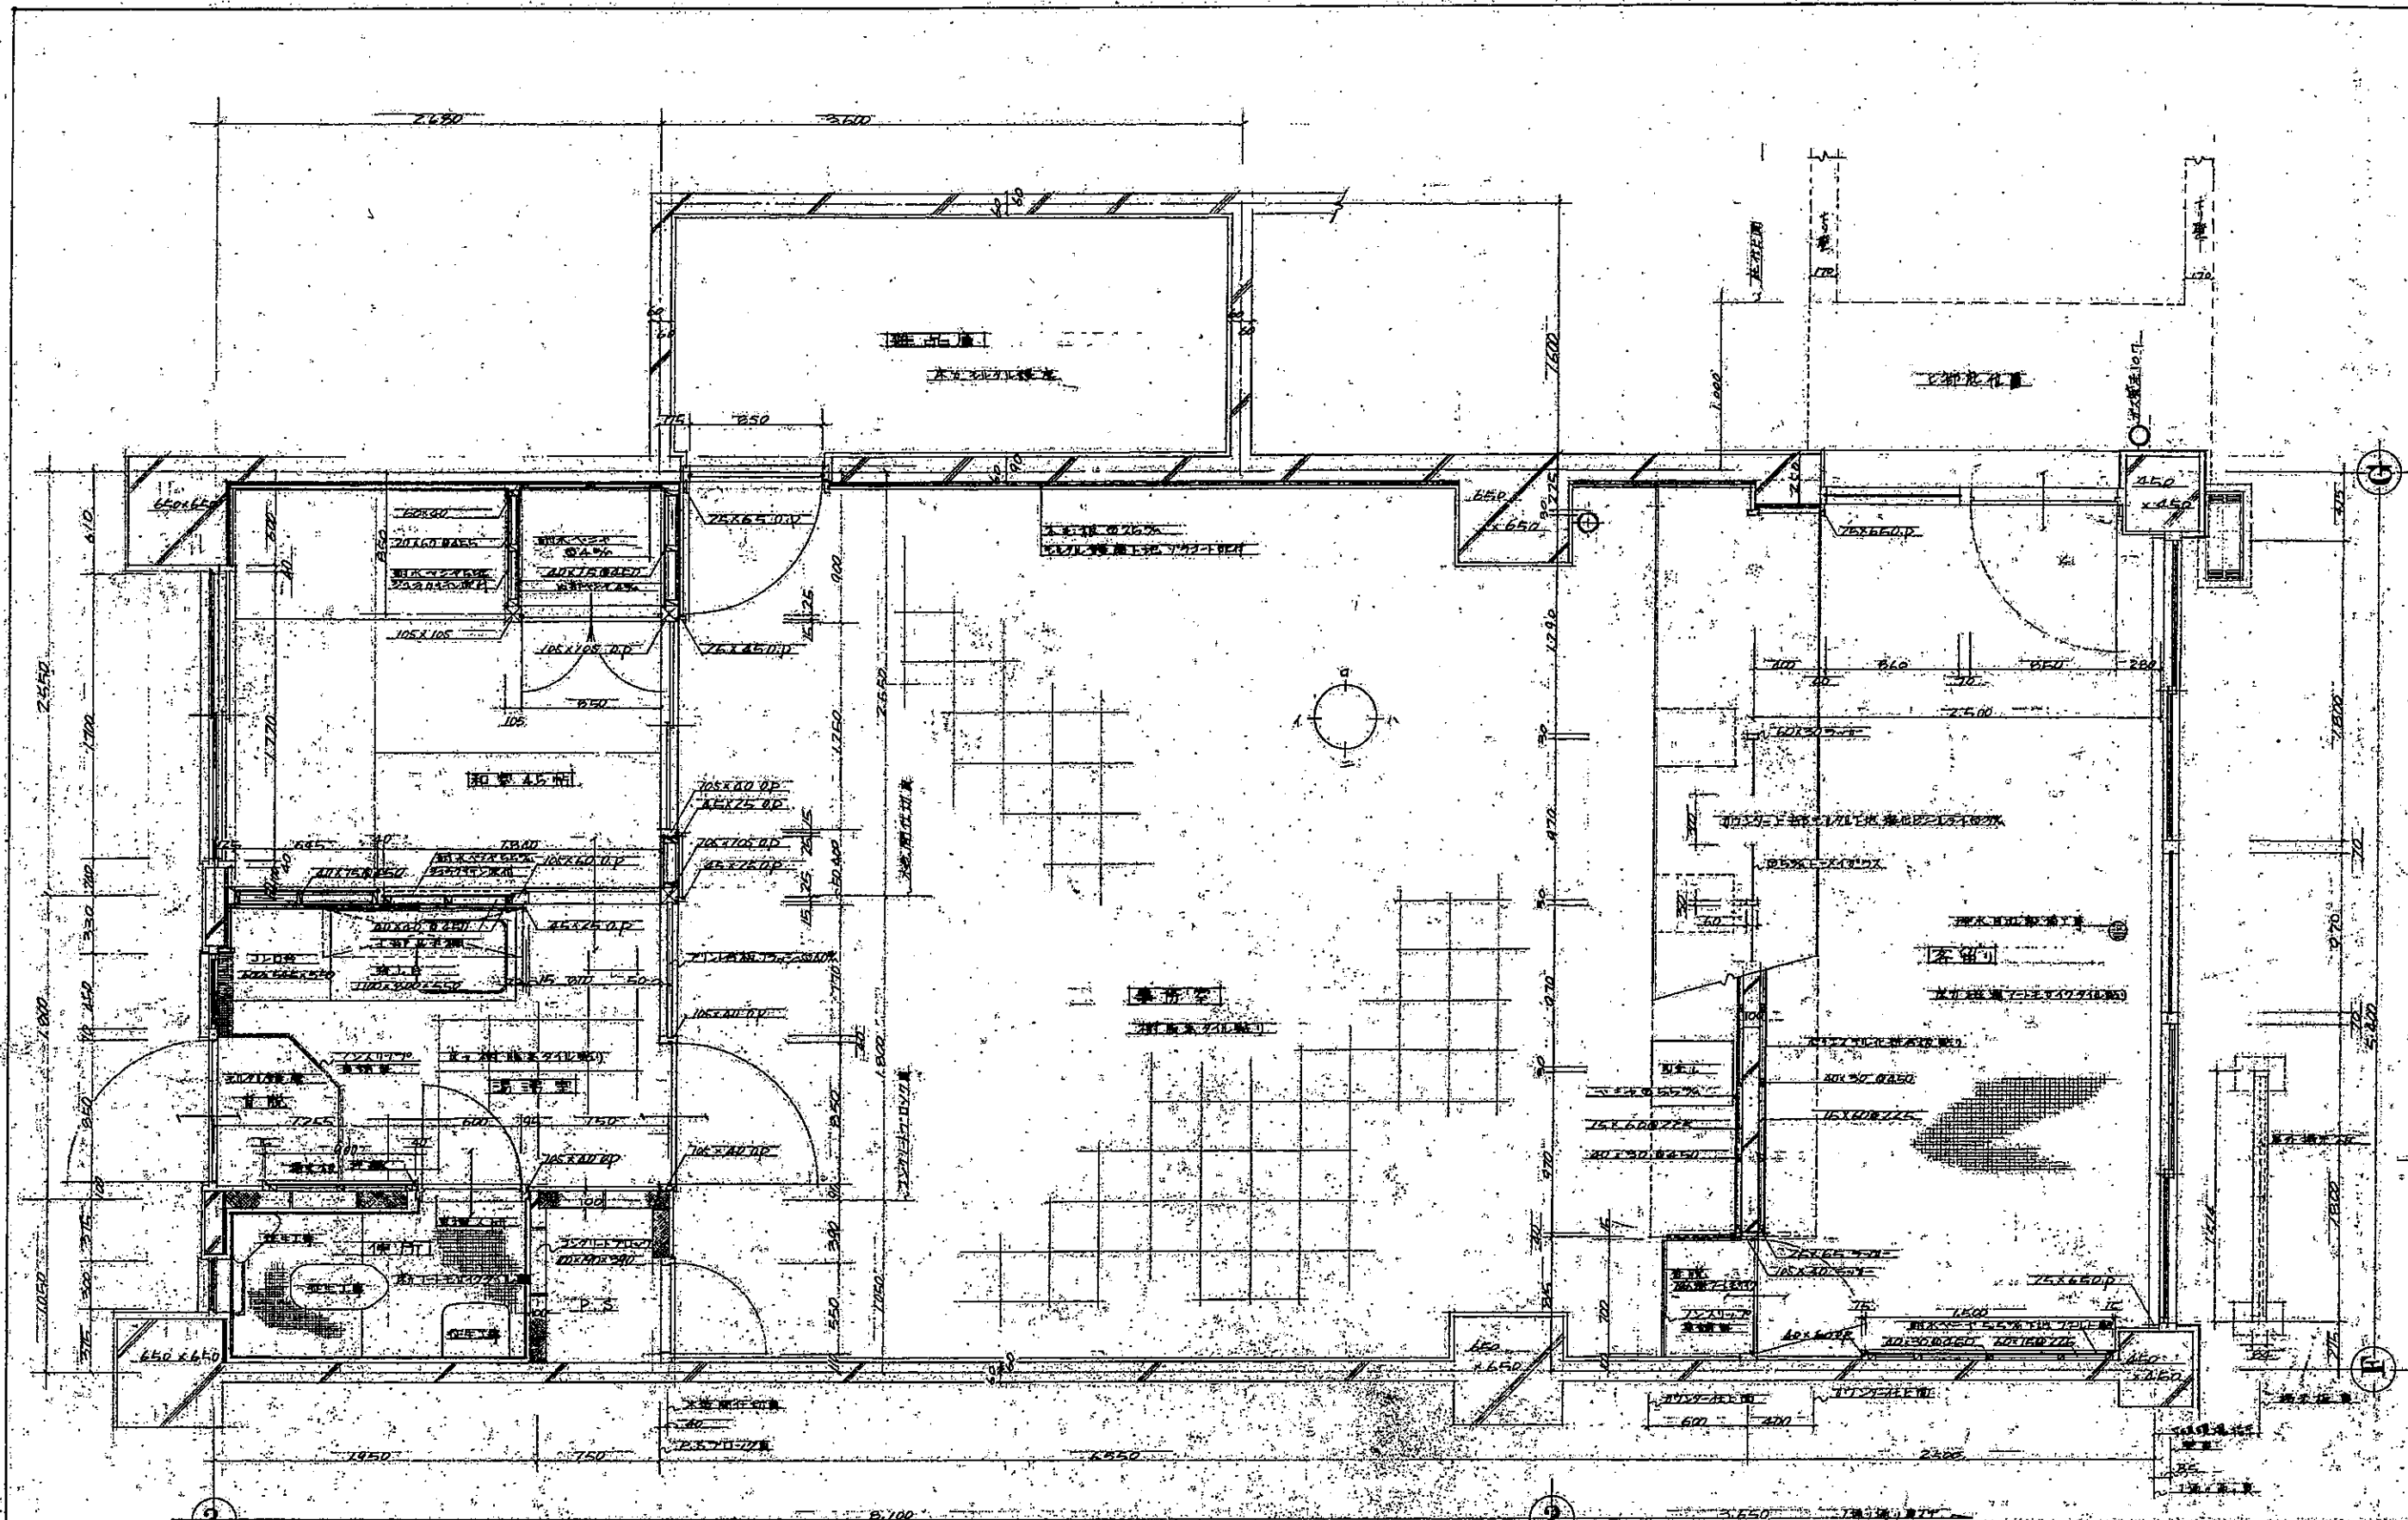

42-5-302
 郵便局
 平面詳細図
 1級建築士事務所 4301103
 三島建築研究所
 電話 0764-21-0318・03-420-5409
 設計者 三島 隆太郎
 設計 三島 隆太郎
 1/20
 NO 16/50
 DATE
 DRAWING BY
 CHECKED BY

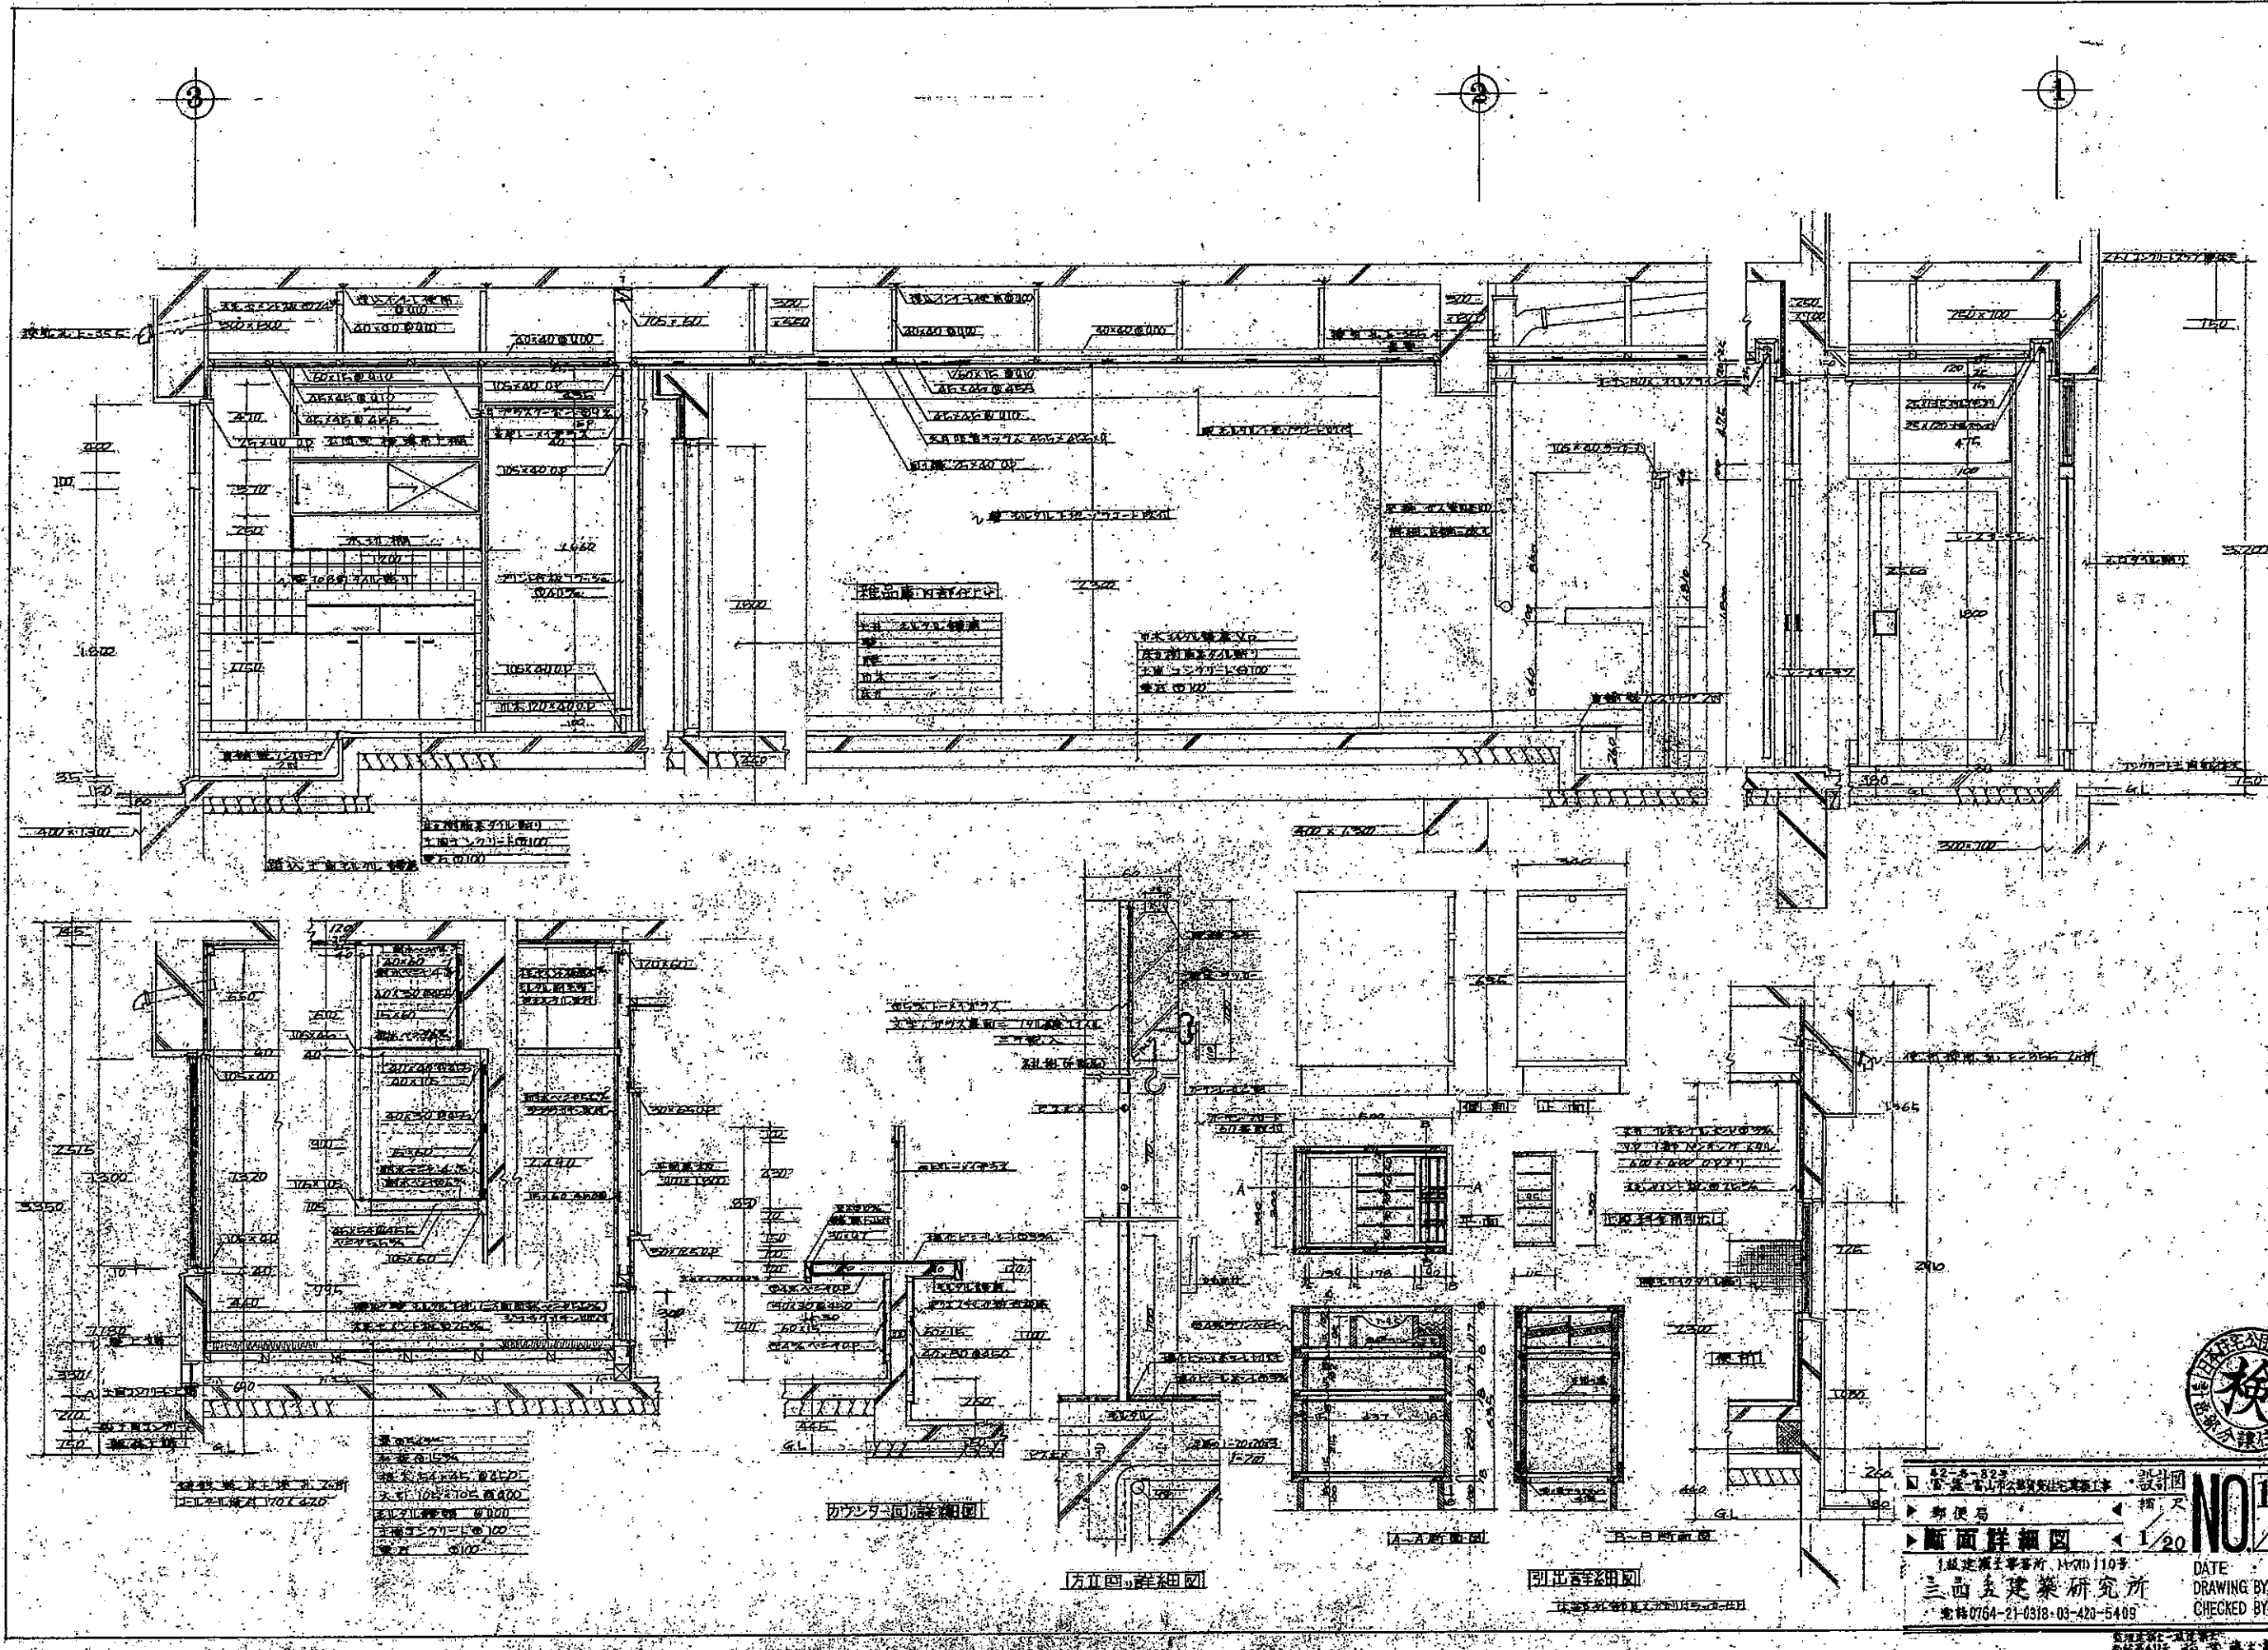


42-5-323
 三西建築研究所
 郵便局
 設計図
 NO.17/50
 1/20
 断面詳細図
 1/20
 三西建築研究所
 電話0764-21-0318-03-420-5409
 DATE
 DRAWING BY
 CHECKED BY

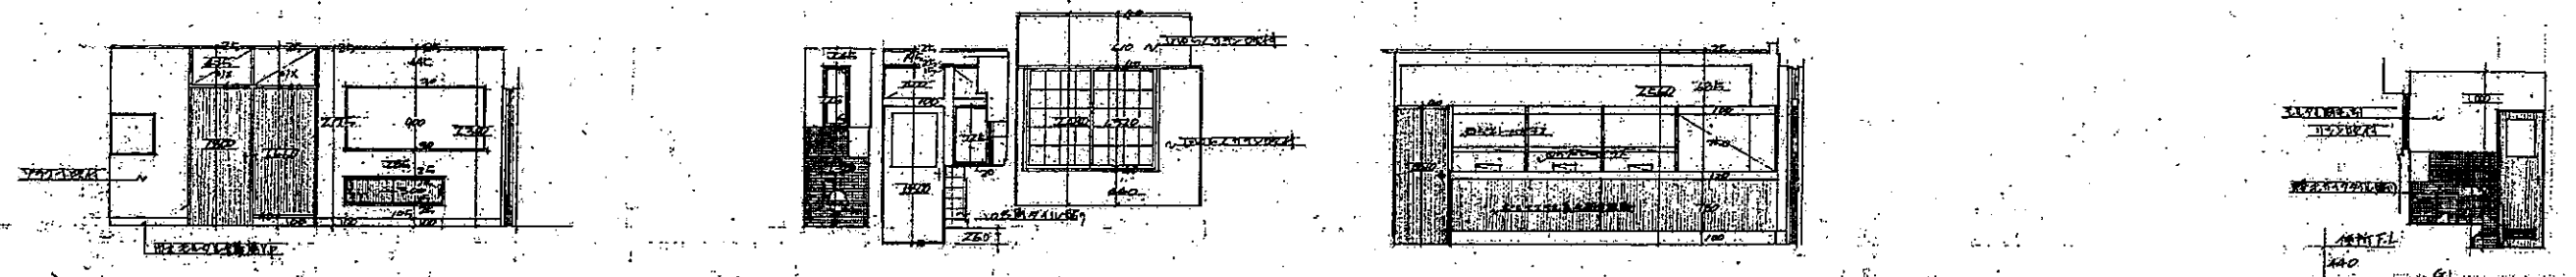


北面

西面

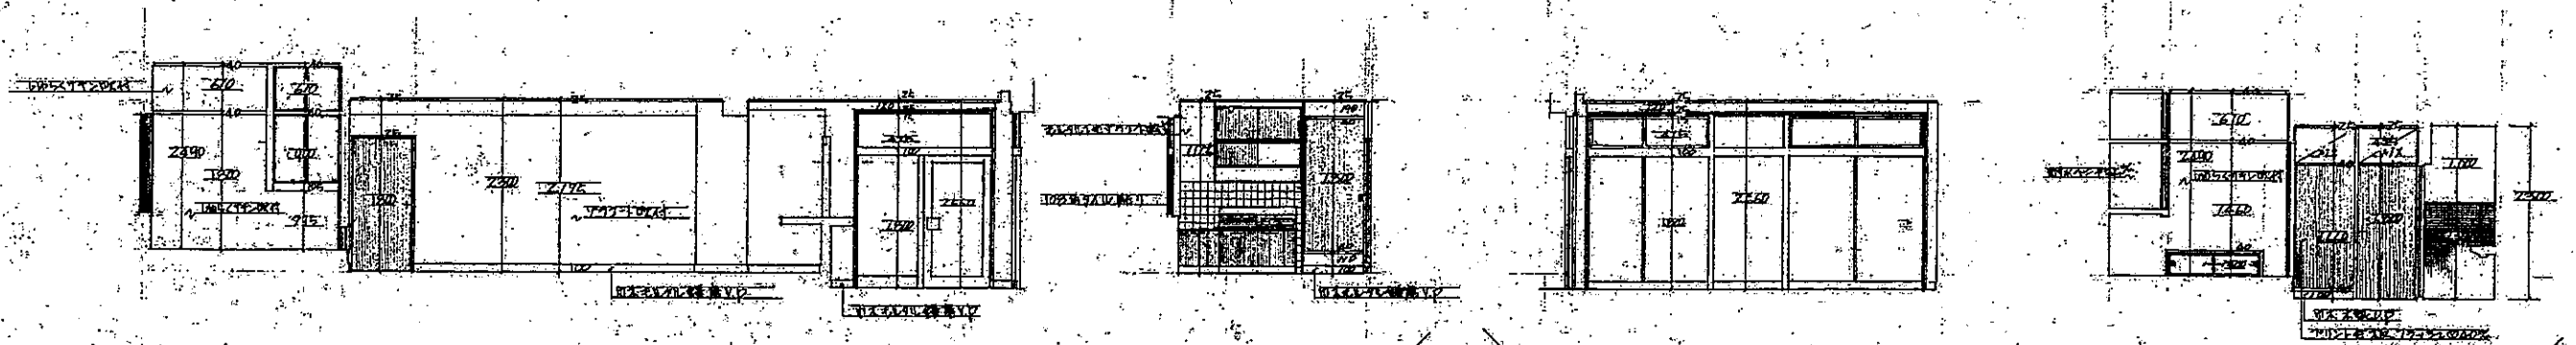


東面

南面

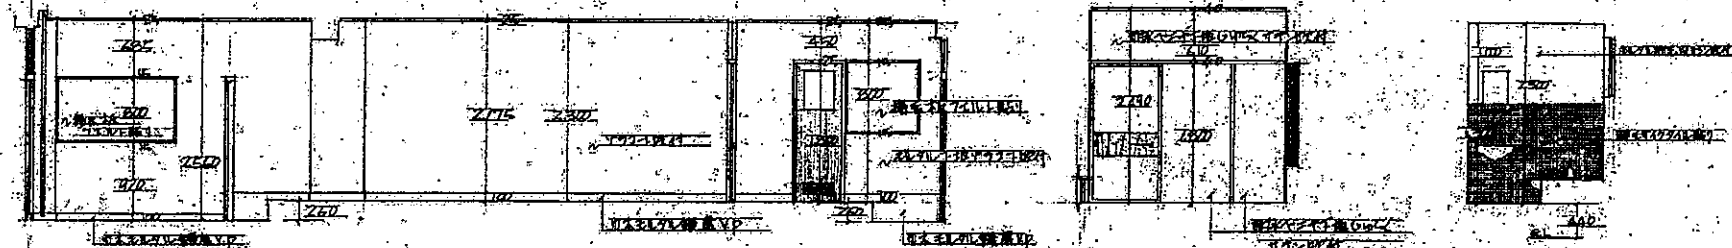

北面

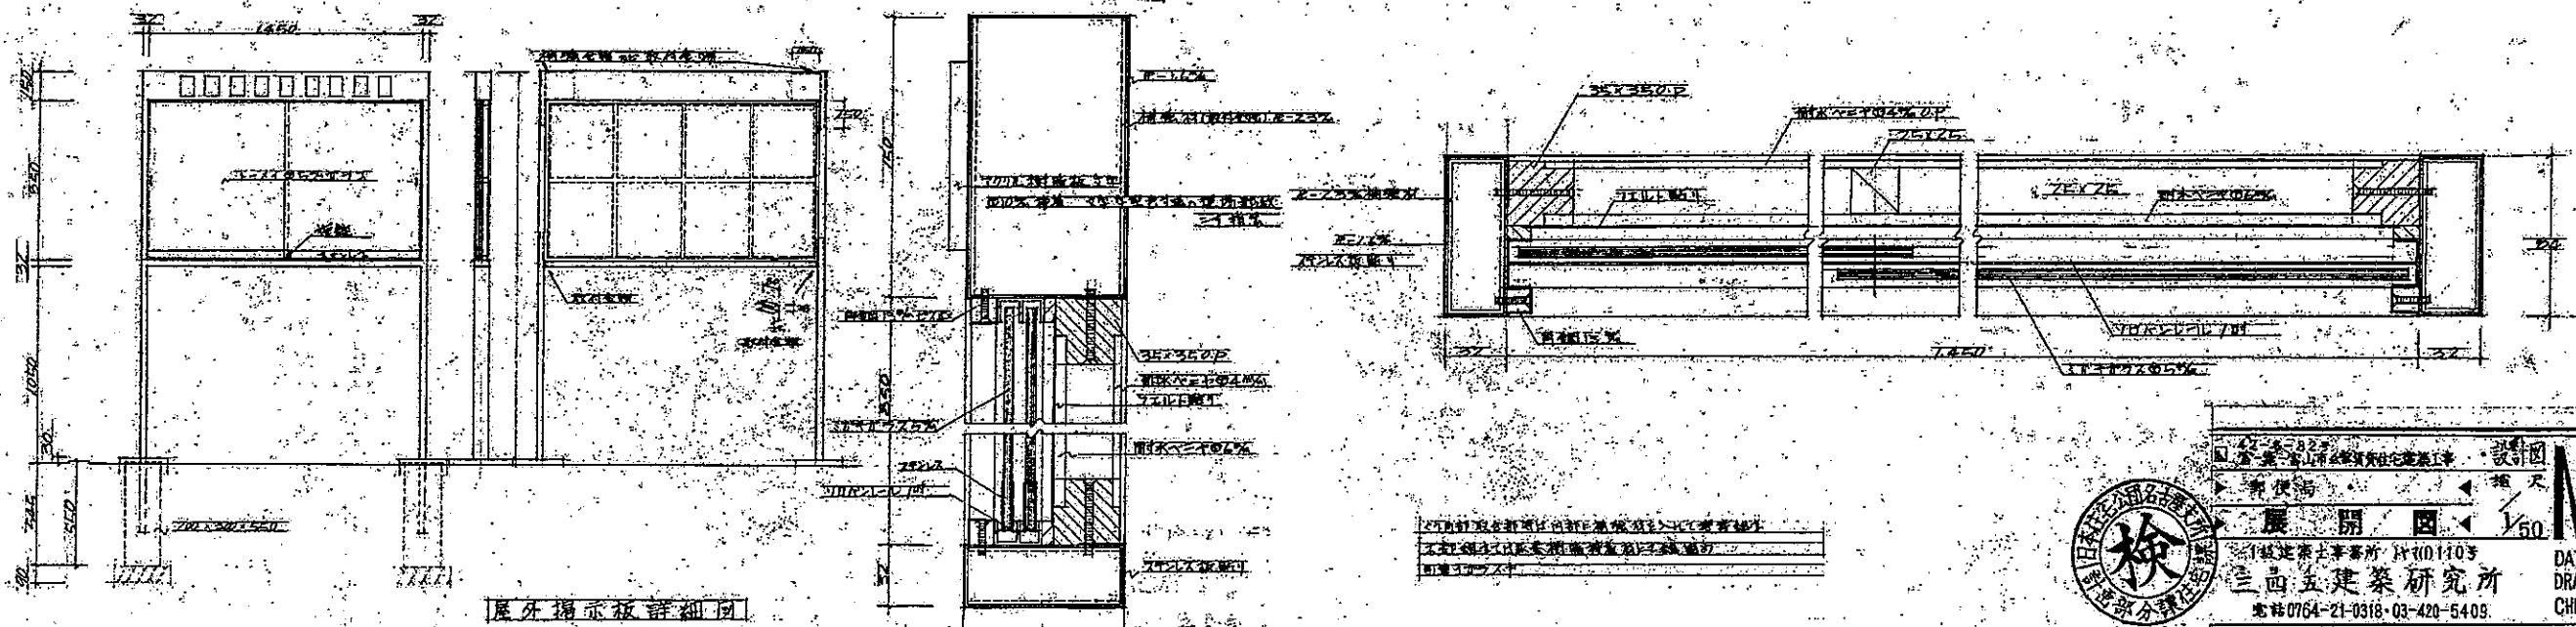


屋外掲示板詳細図

この図は、本館の建築設計図であり、
その内容は、本館の建築設計図に
基づいて作成されたものである。



設計図	NO. 18
展開図	50
1/50	
DATE	
DRAWING BY	
CHECKED BY	


三西五建築研究所
電話 0764-21-0318・03-420-5409

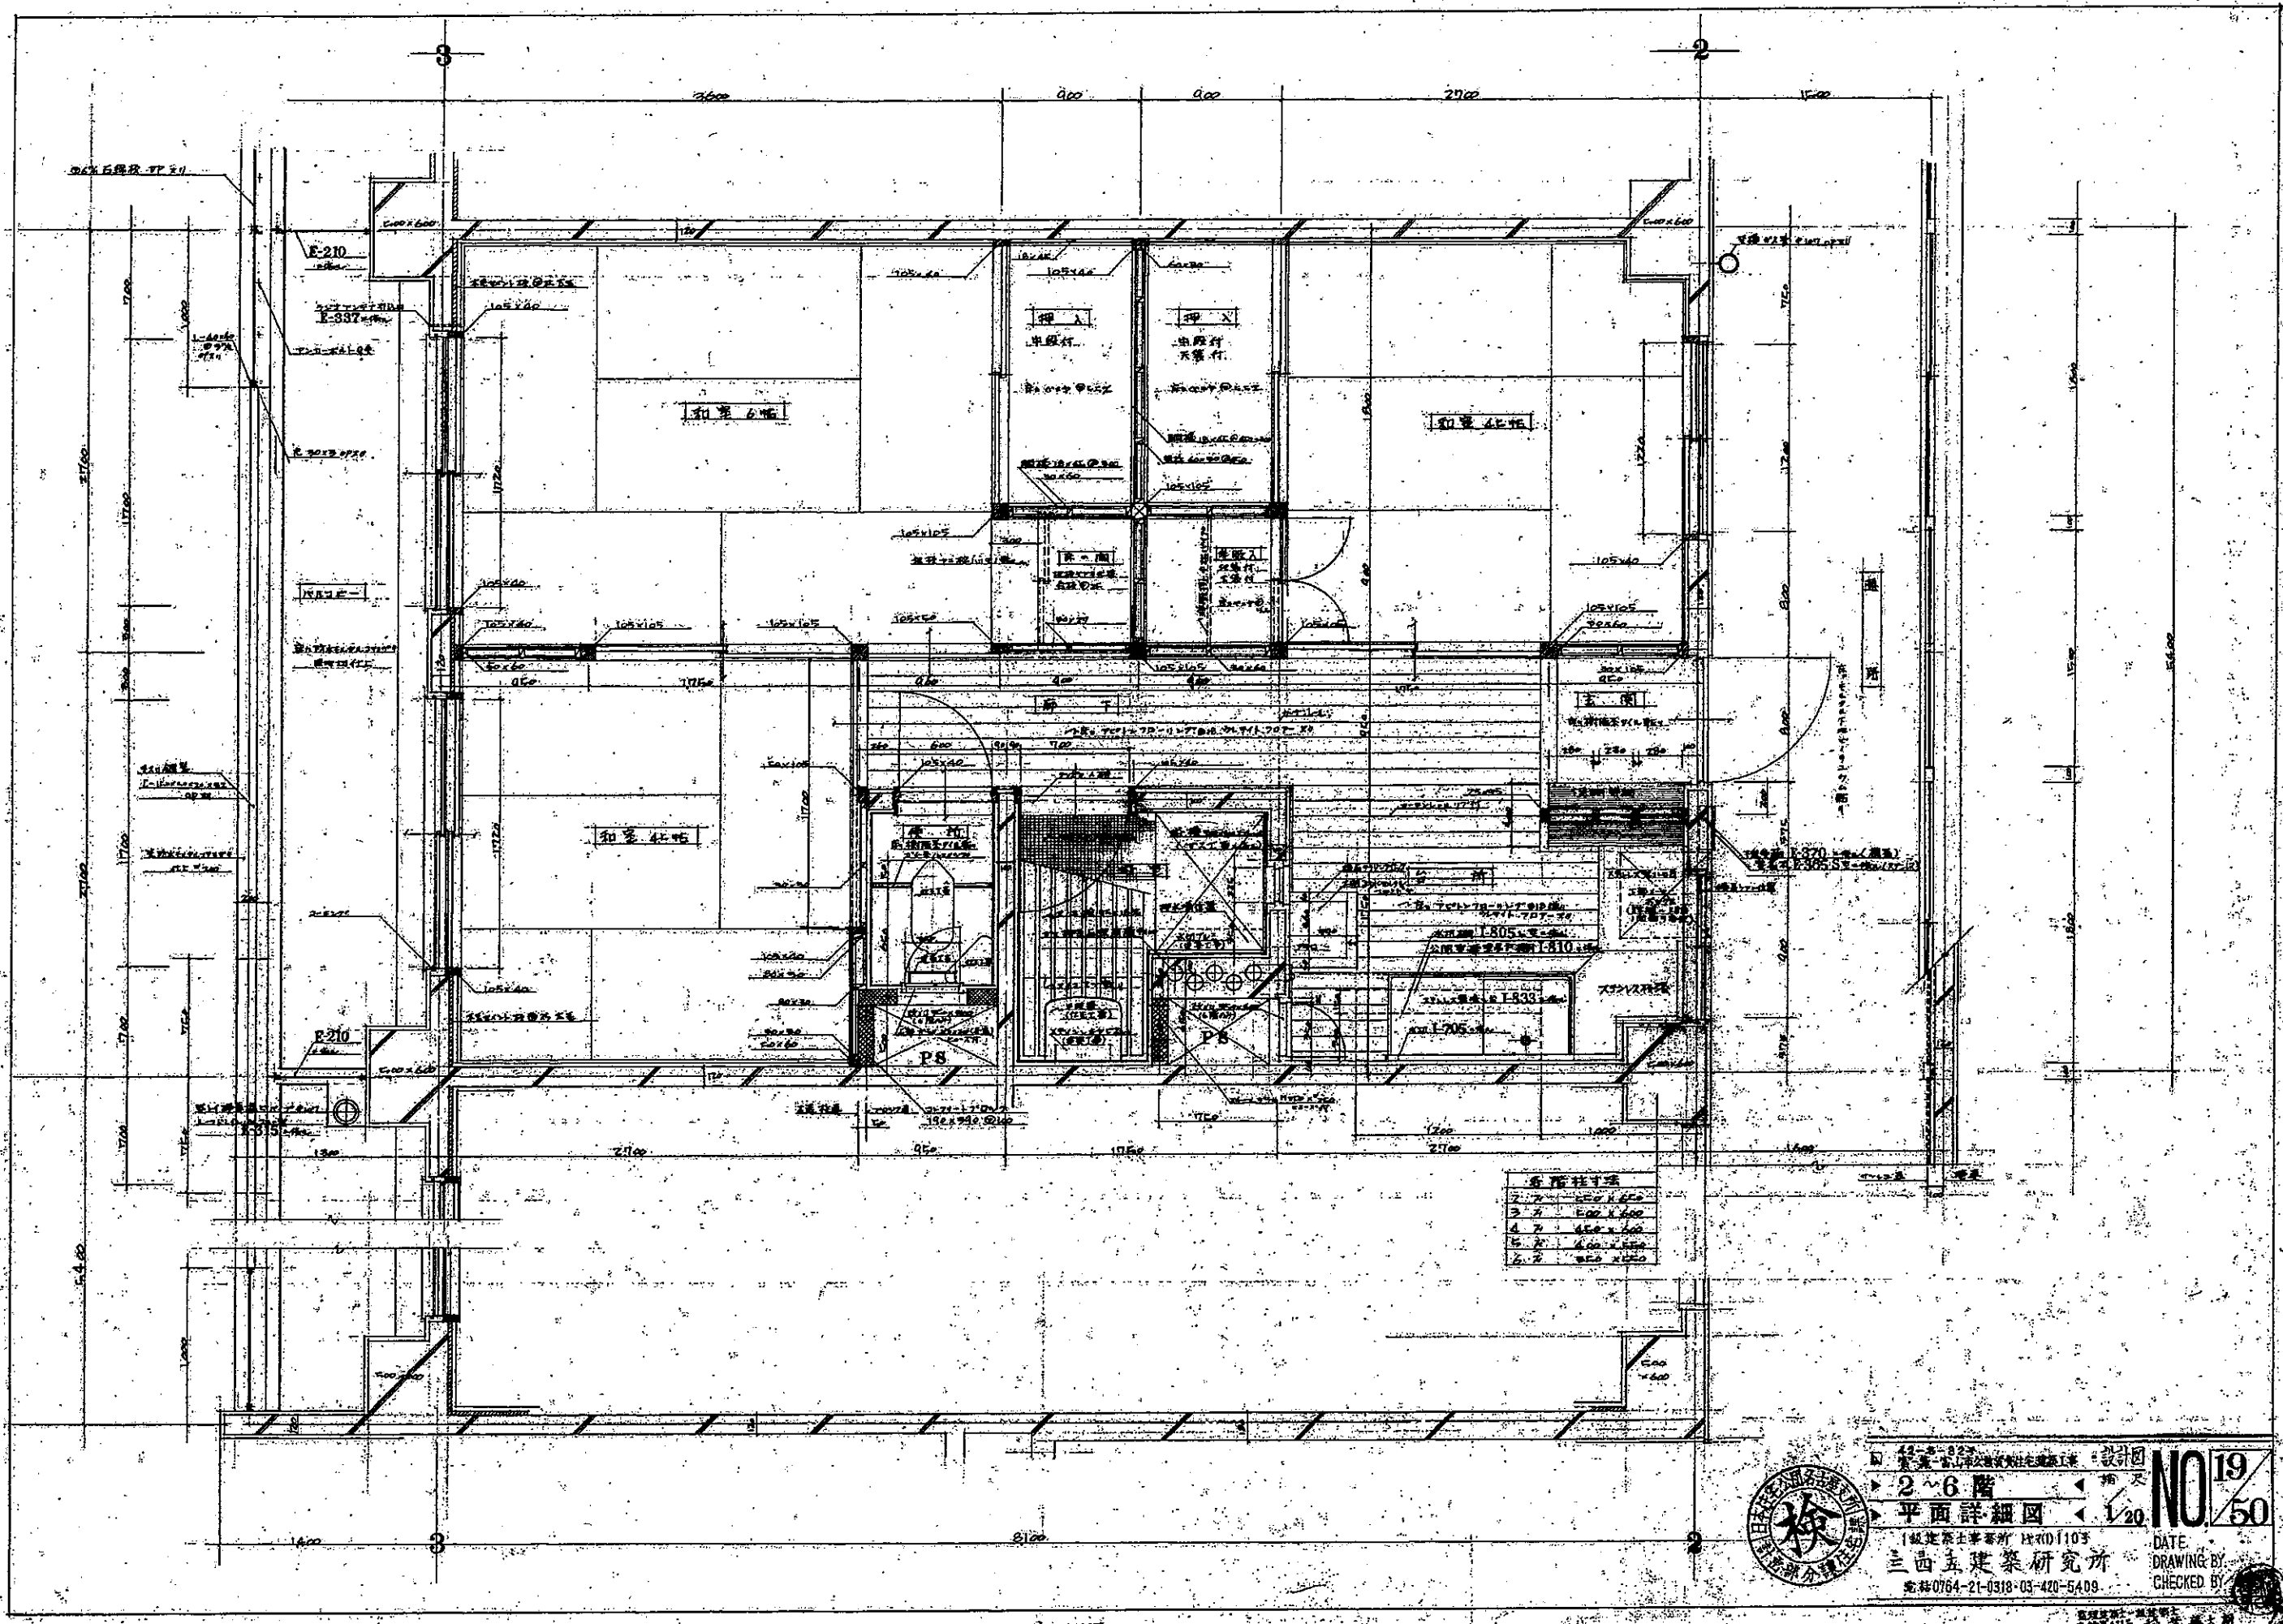


各階柱寸法	
1. 2. 3.	1000 x 1000
4. 5. 6.	1000 x 1000
7. 8. 9.	1000 x 1000
10. 11. 12.	1000 x 1000
13. 14. 15.	1000 x 1000
16. 17. 18.	1000 x 1000



設計図
2~6階
平面詳細図
1/20
NO. 19/50
DATE
DRAWING BY
CHECKED BY
三西建築研究所
電話 0764-21-0318-03-420-5409

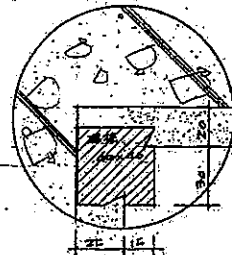

A部詳細図

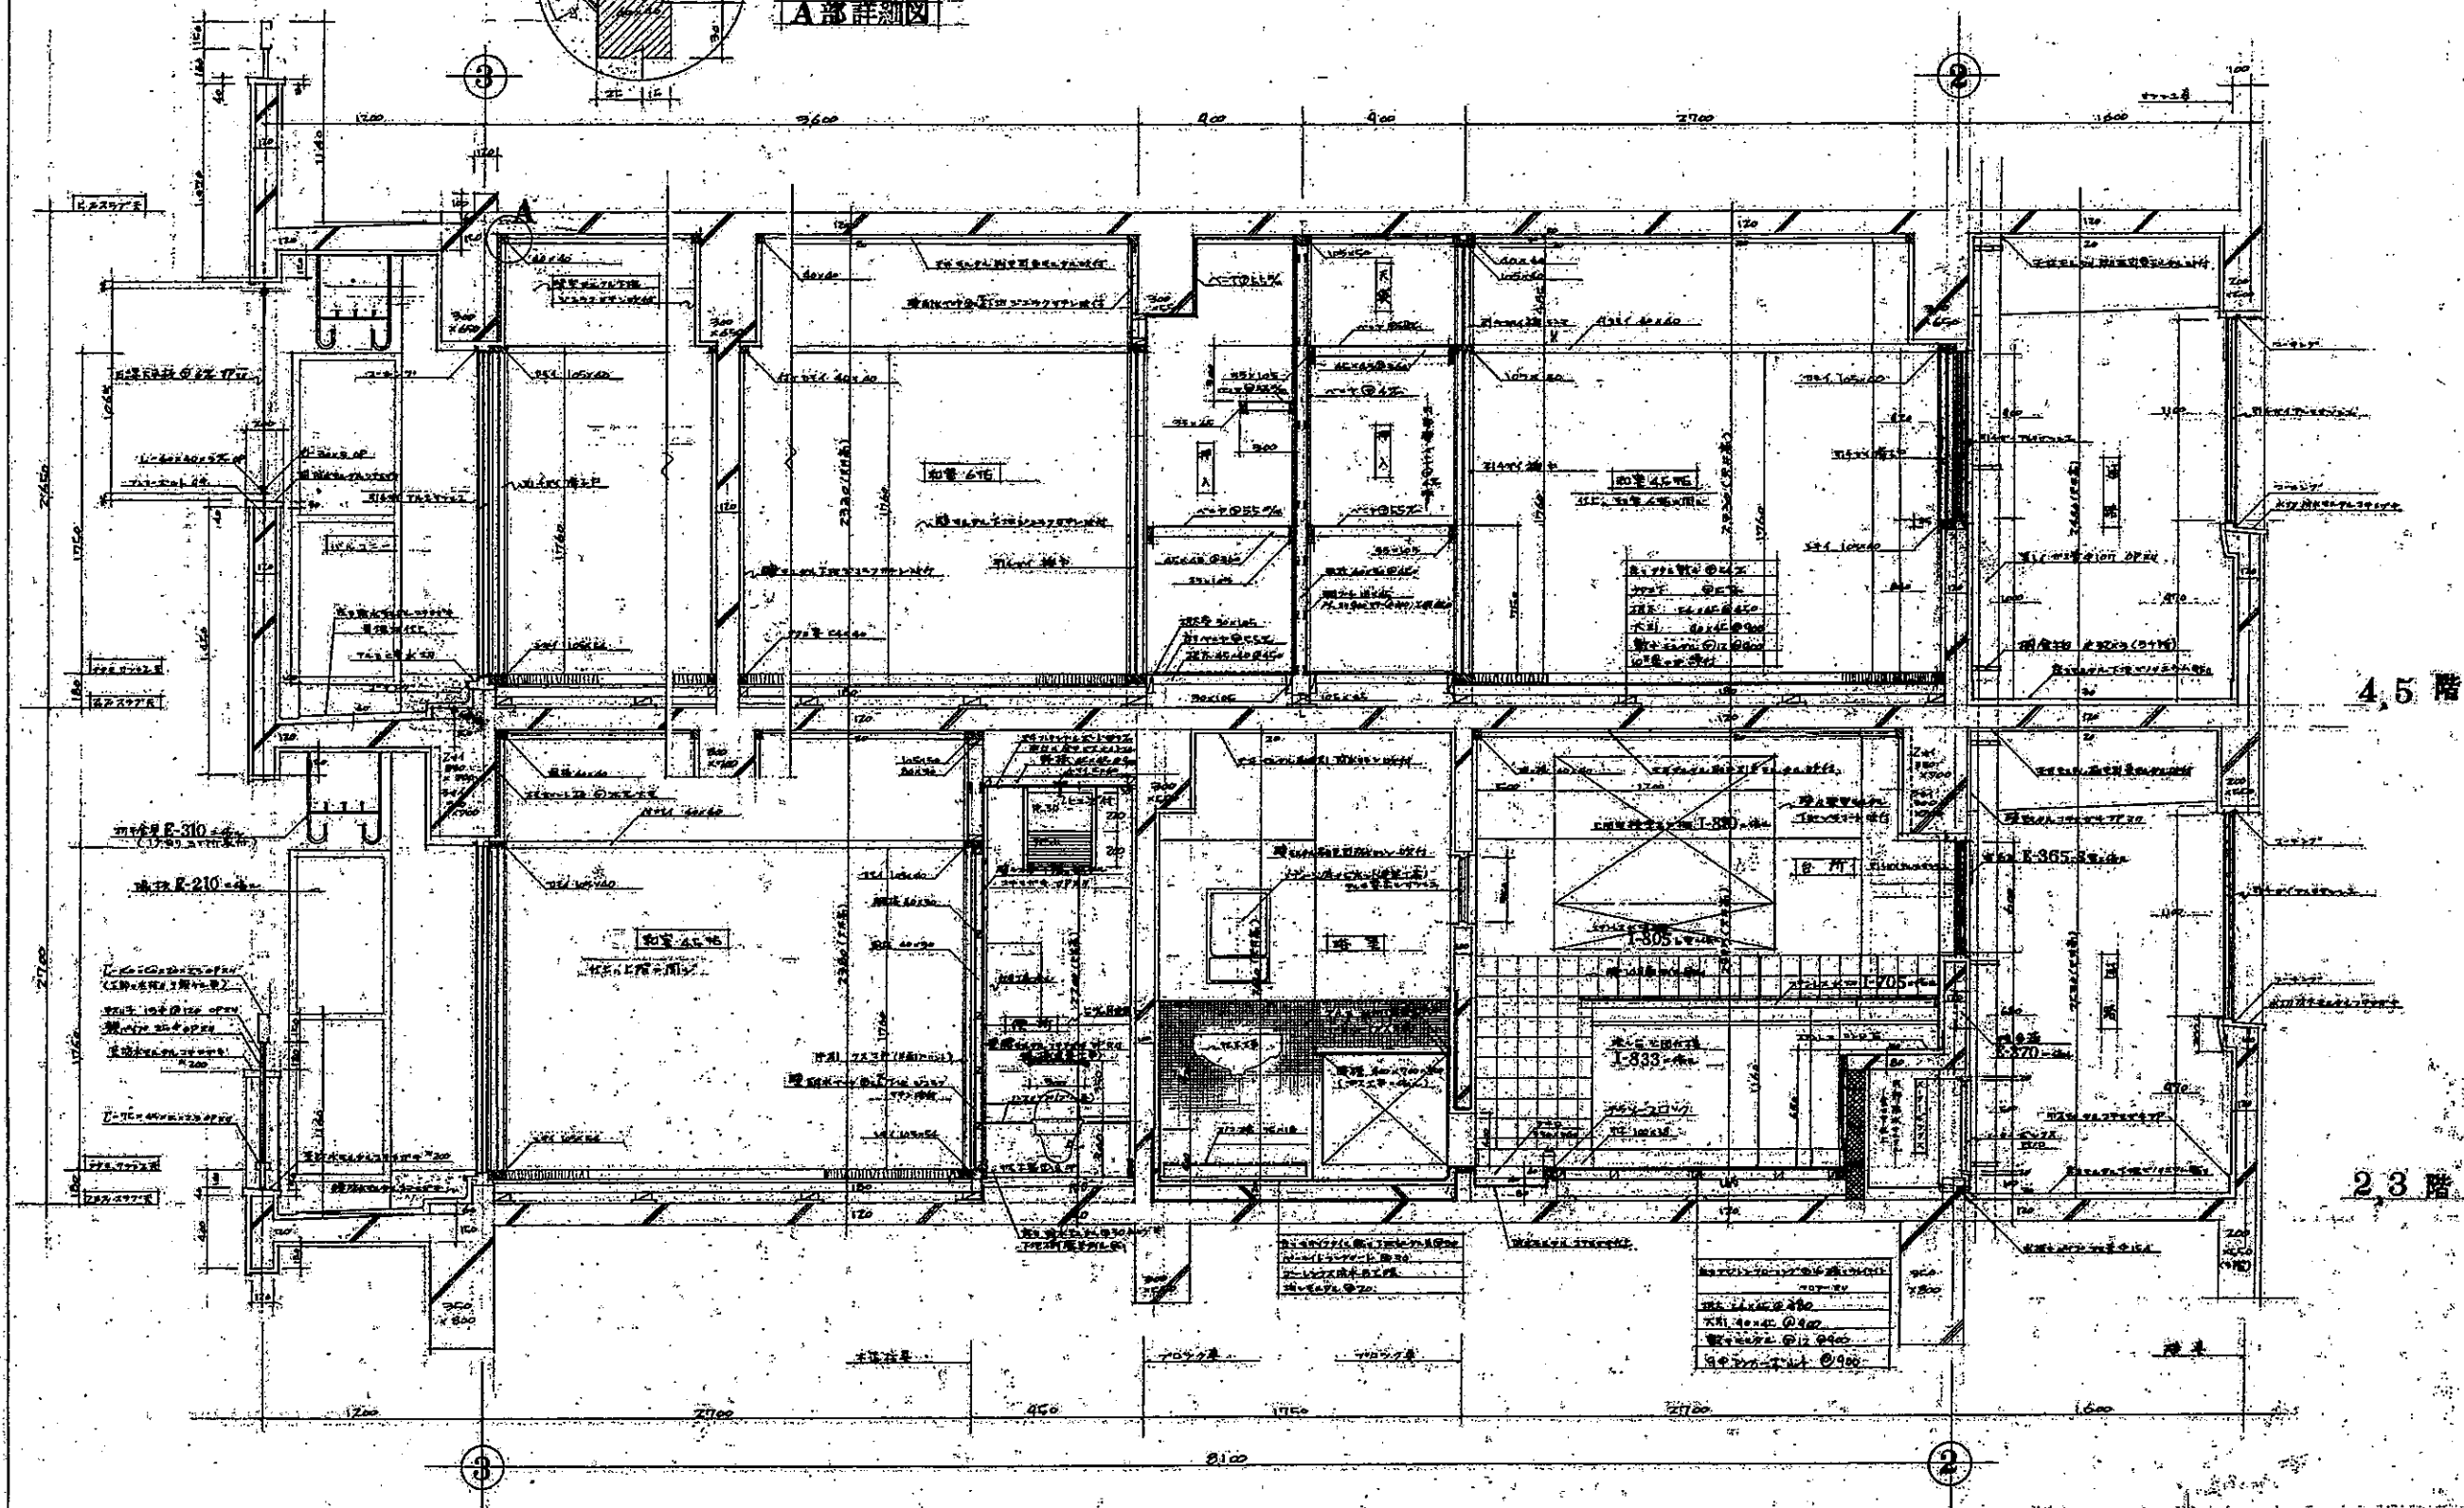


4,5階

2,3階







設計図	NO. 20/50
2~5階	
断面図	
三西建築研究所	
電話 0764-21-0318・03-420-5409	
DATE	DRAWING BY
CHECKED BY	

三西建築研究所

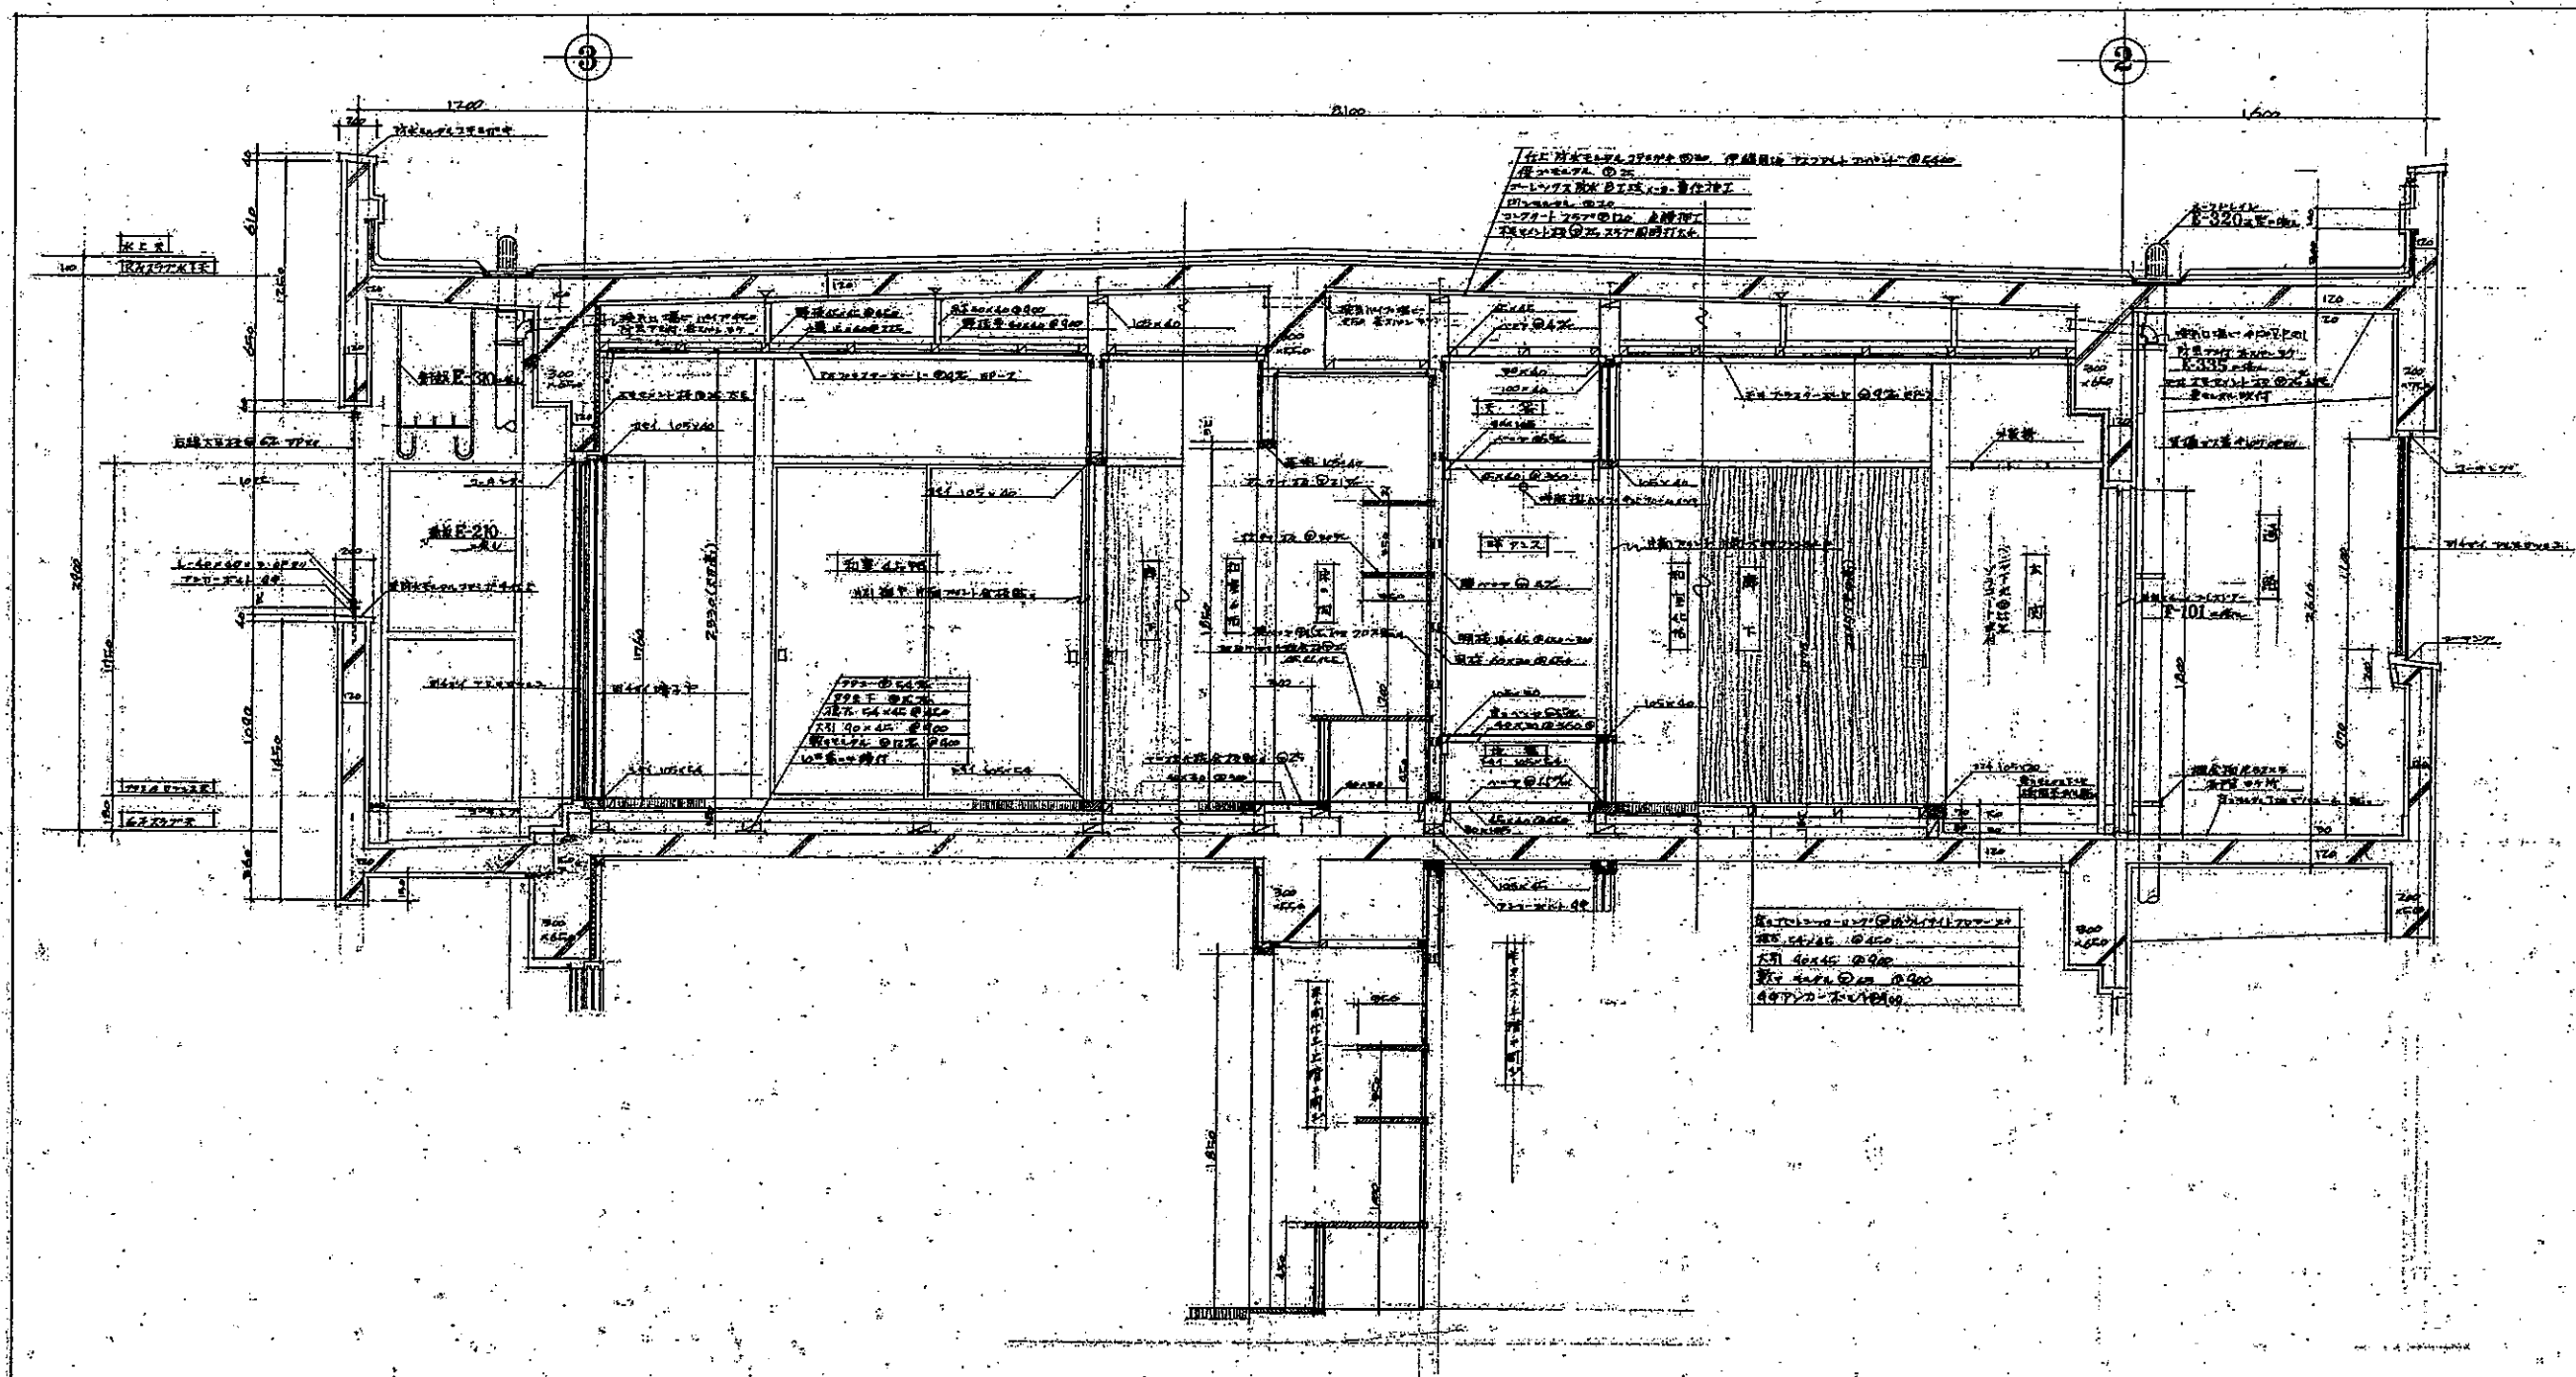

42-3-823 設計圖
 6階 矩計断面図 1/20 NO. 21/50
 1級建築士事務所 14701103
 三西五建築研究所
 電話 0764-21-0318-03-420-5409
 DATE
 DRAWING BY
 CHECKED BY

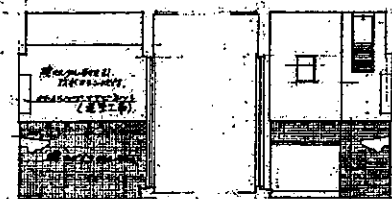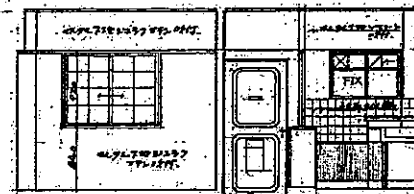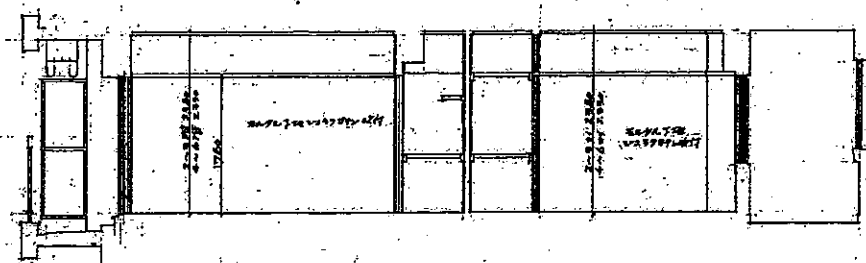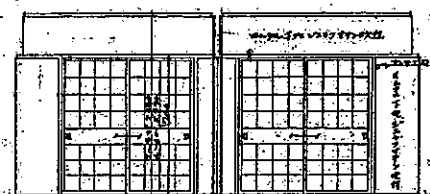

和室45坪(A) 二面

和室45坪

和室45坪

和室45坪(B)

和室45坪(B)

和室45坪(B)

和室45坪(B)



和室45坪(B)

和室45坪(B)

和室45坪(B)

和室45坪(B)

和室45坪(B)

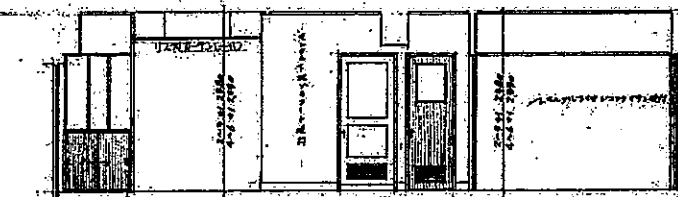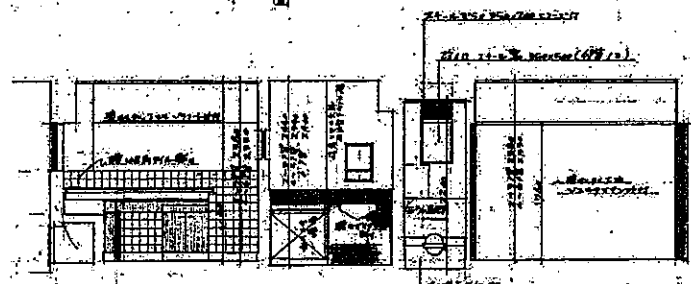

和室45坪(A)

和室45坪(A)

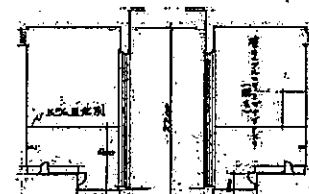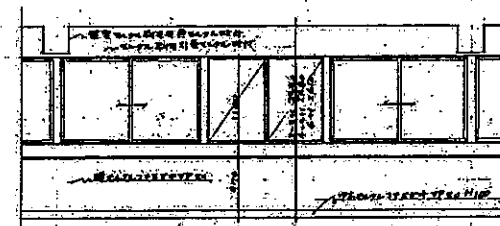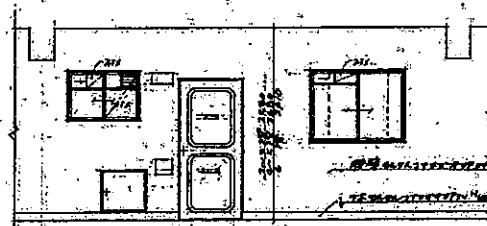

和室45坪(A)

和室45坪(A)

和室45坪(A)

和室45坪(A)

和室45坪(A)

和室45坪(A)

和室45坪(A)

和室45坪(A)

和室45坪(A)

和室45坪(A)

和室45坪(A)

和室45坪(A)

和室45坪(A)

和室45坪(A)

和室45坪(A)



和室45坪(B)

和室45坪(B)

和室45坪(B)

和室45坪(B)

和室45坪(B)

和室45坪(B)

和室45坪(B)

和室45坪(B)

和室45坪(B)

和室45坪(B)


和室45坪(B)

和室45坪(B)

和室45坪(B)

和室45坪(B)

和室45坪(B)

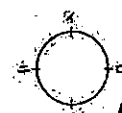

NO. 22/50

展開図


三西五建築研究所

電話 0764-21-0318-03-420-5409


DATE

DRAWING BY


CHECKED BY

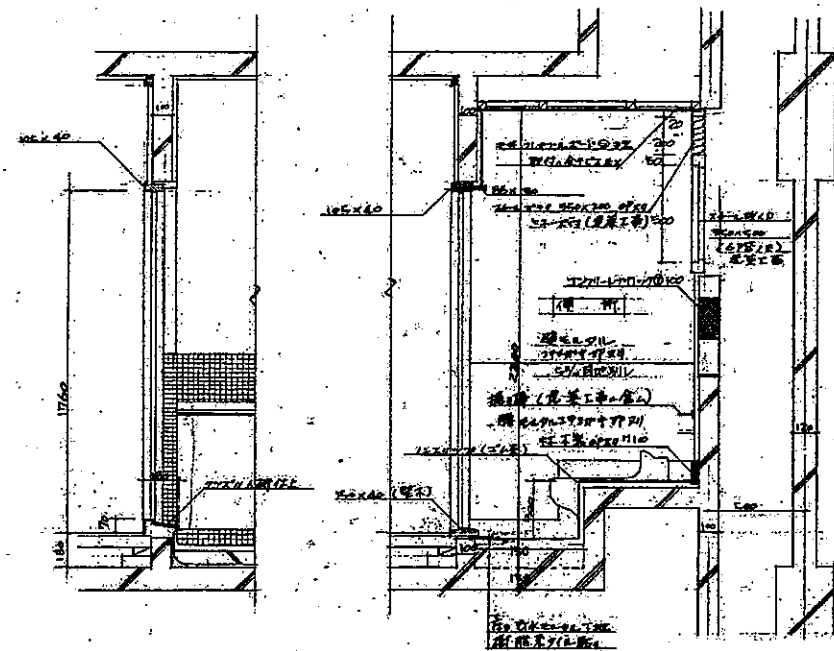


新築出入口断面詳細図 1/50

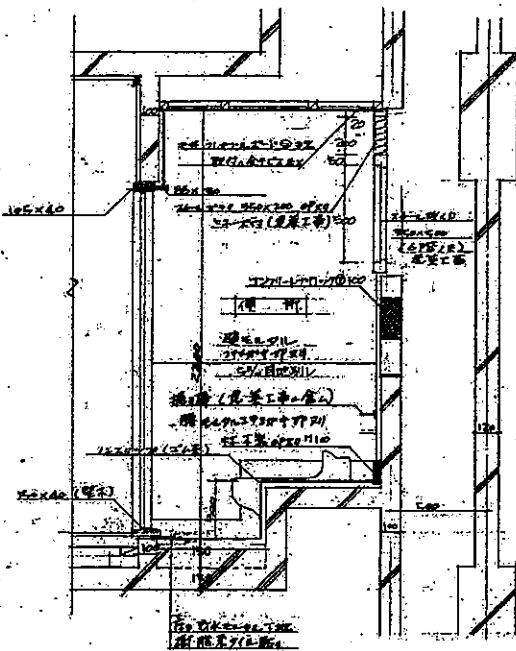


便所断面詳細図 1/50

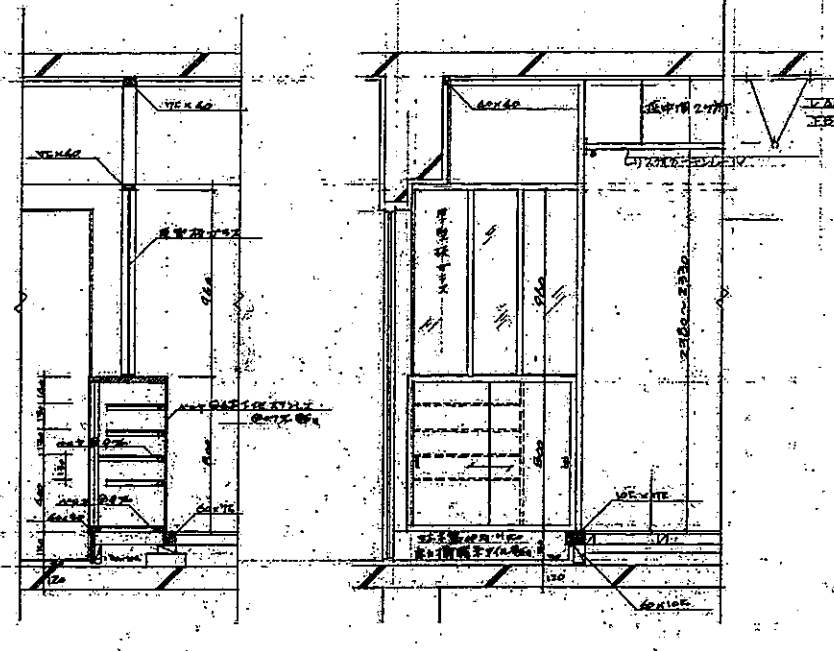


風呂断面詳細図 1/50

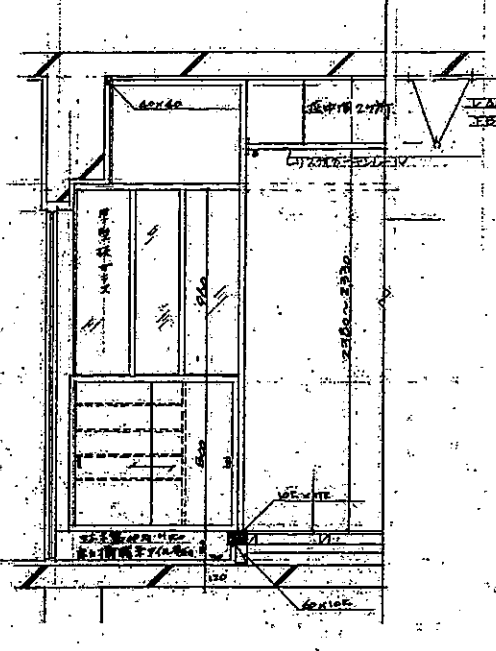


玄関詳細図 1/50

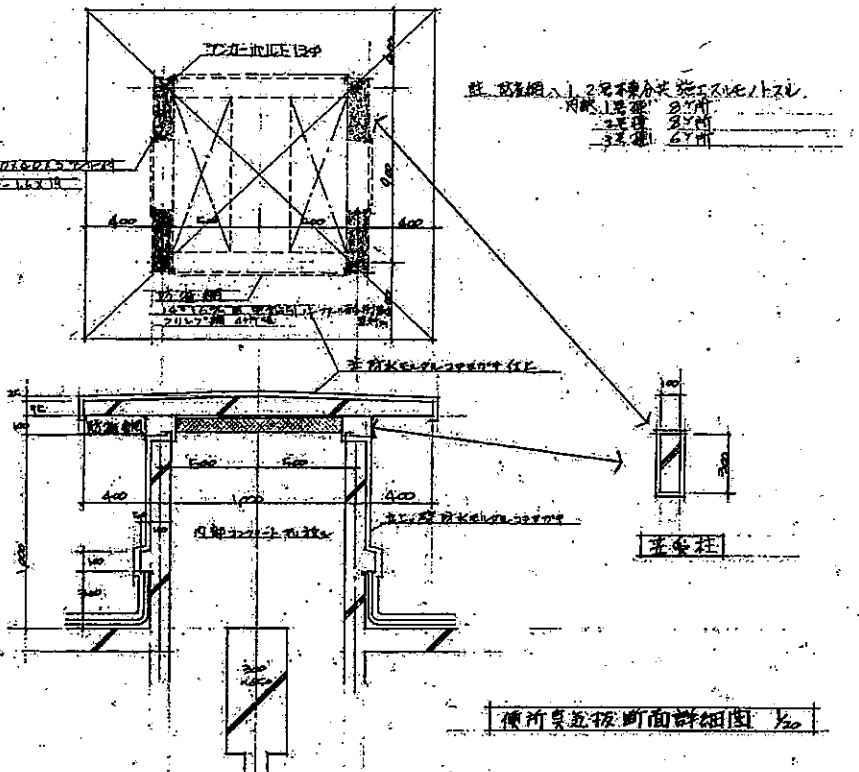


便所奥近接断面詳細図 1/50

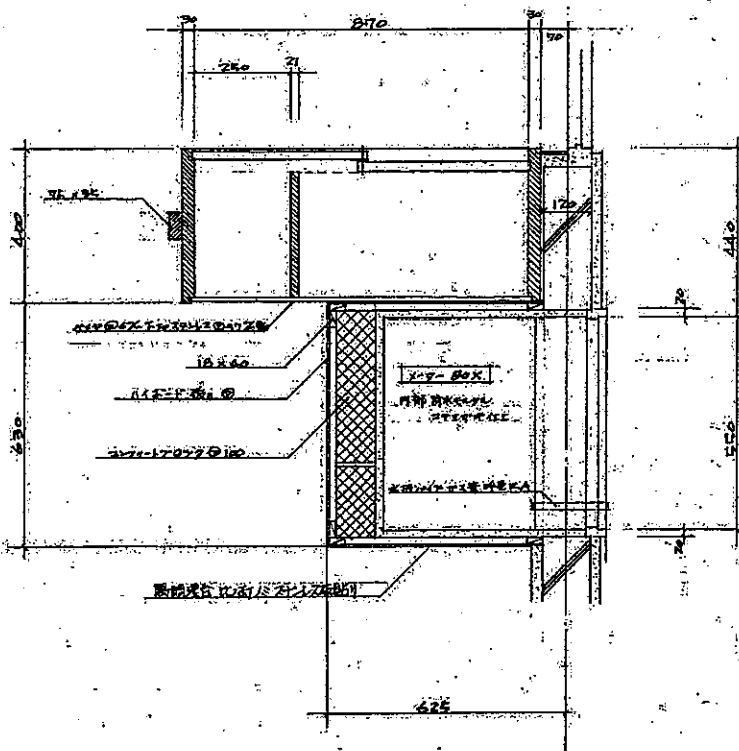


X-Y-BOX 及下足X平面詳細図 1/50

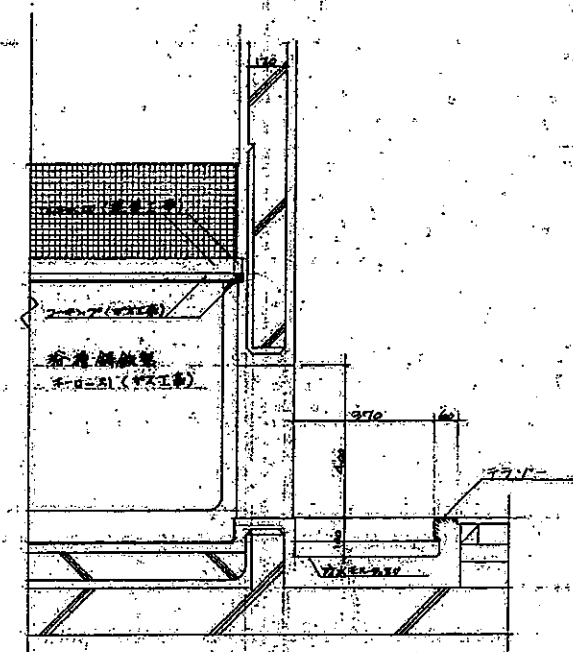

浴室水切及排水口詳細図 1/50

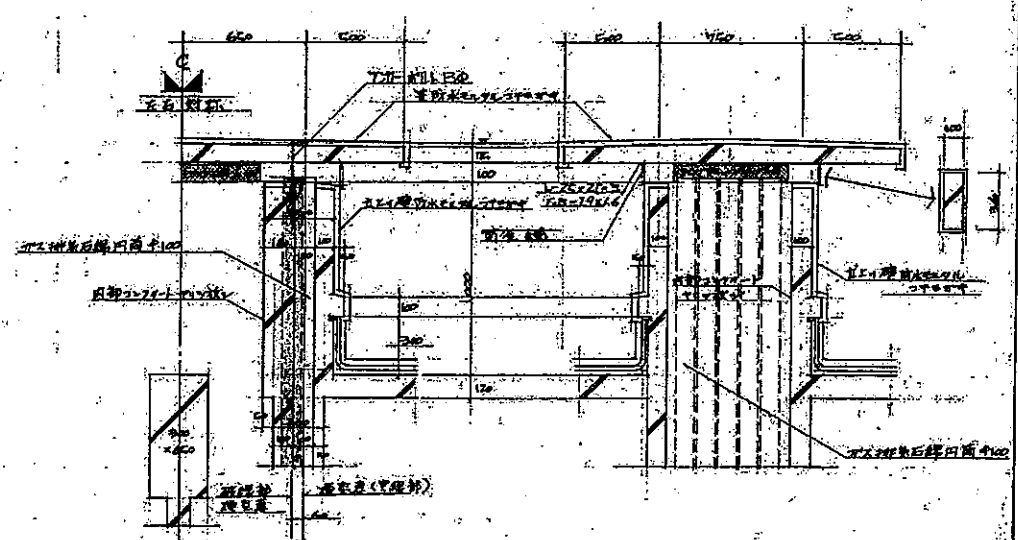


煙突断面詳細図 1/50

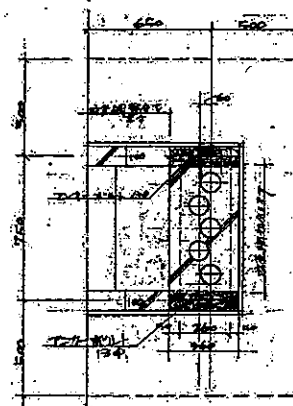

42-2-222
 香川県立中央図書館建築工事 設計図
 各部
 断面詳細図 1/50
 1級建築士事務所 110号
 三島五建築研究所
 電話 0764-21-0318-03-420-5409
 DATE
 DRAWING BY
 CHECKED BY
 監理 4117 稲 本 謙 太 郎



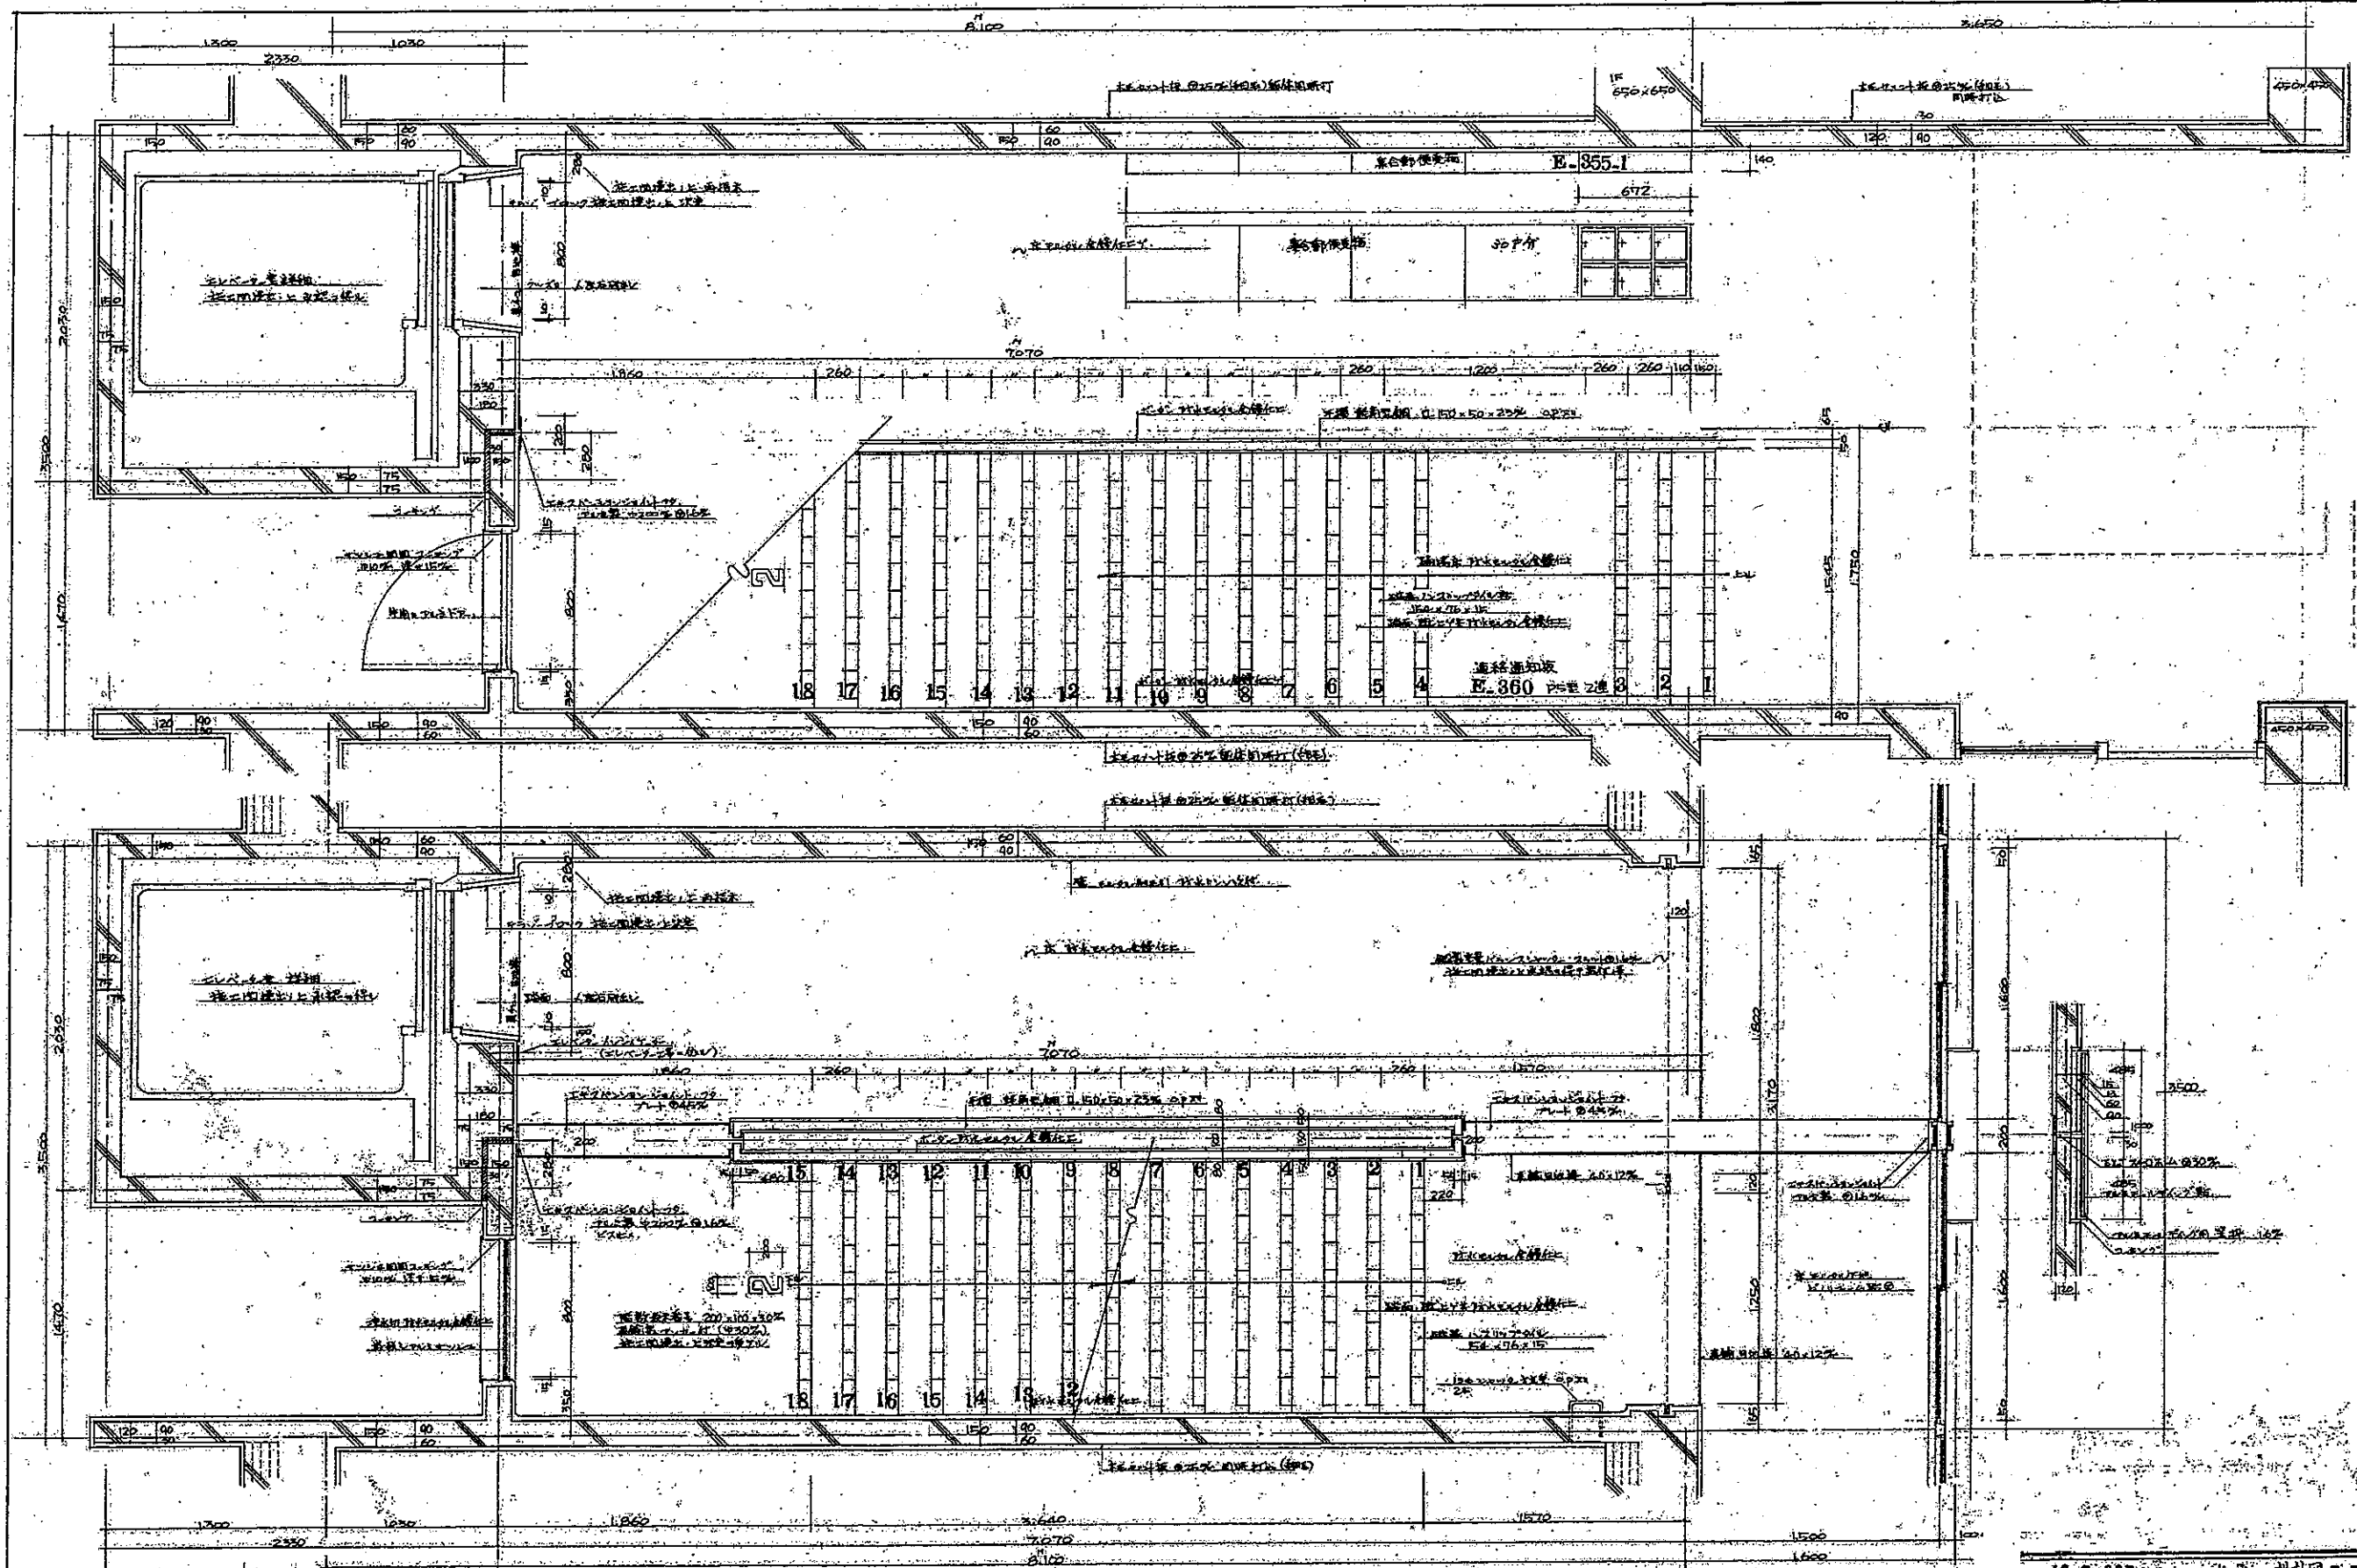


2F 柱	550
3F 柱	500
4F 柱	450
5F 柱	400
6F 柱	350

2F 柱	550
3F 柱	500
4F 柱	450
5F 柱	400
6F 柱	350




42-002 建築設計事務所 設計図
 中央階段 1、2 階 平面
 平面詳細図 1/20
 1級建築士事務所 比0(1)10号
 三西主建築研究所
 電話0764-21-0318・03-420-5409
 DATE
 DRAWING BY
 CHECKED BY


監理 三西主建築研究所
 設計 三西主建築研究所

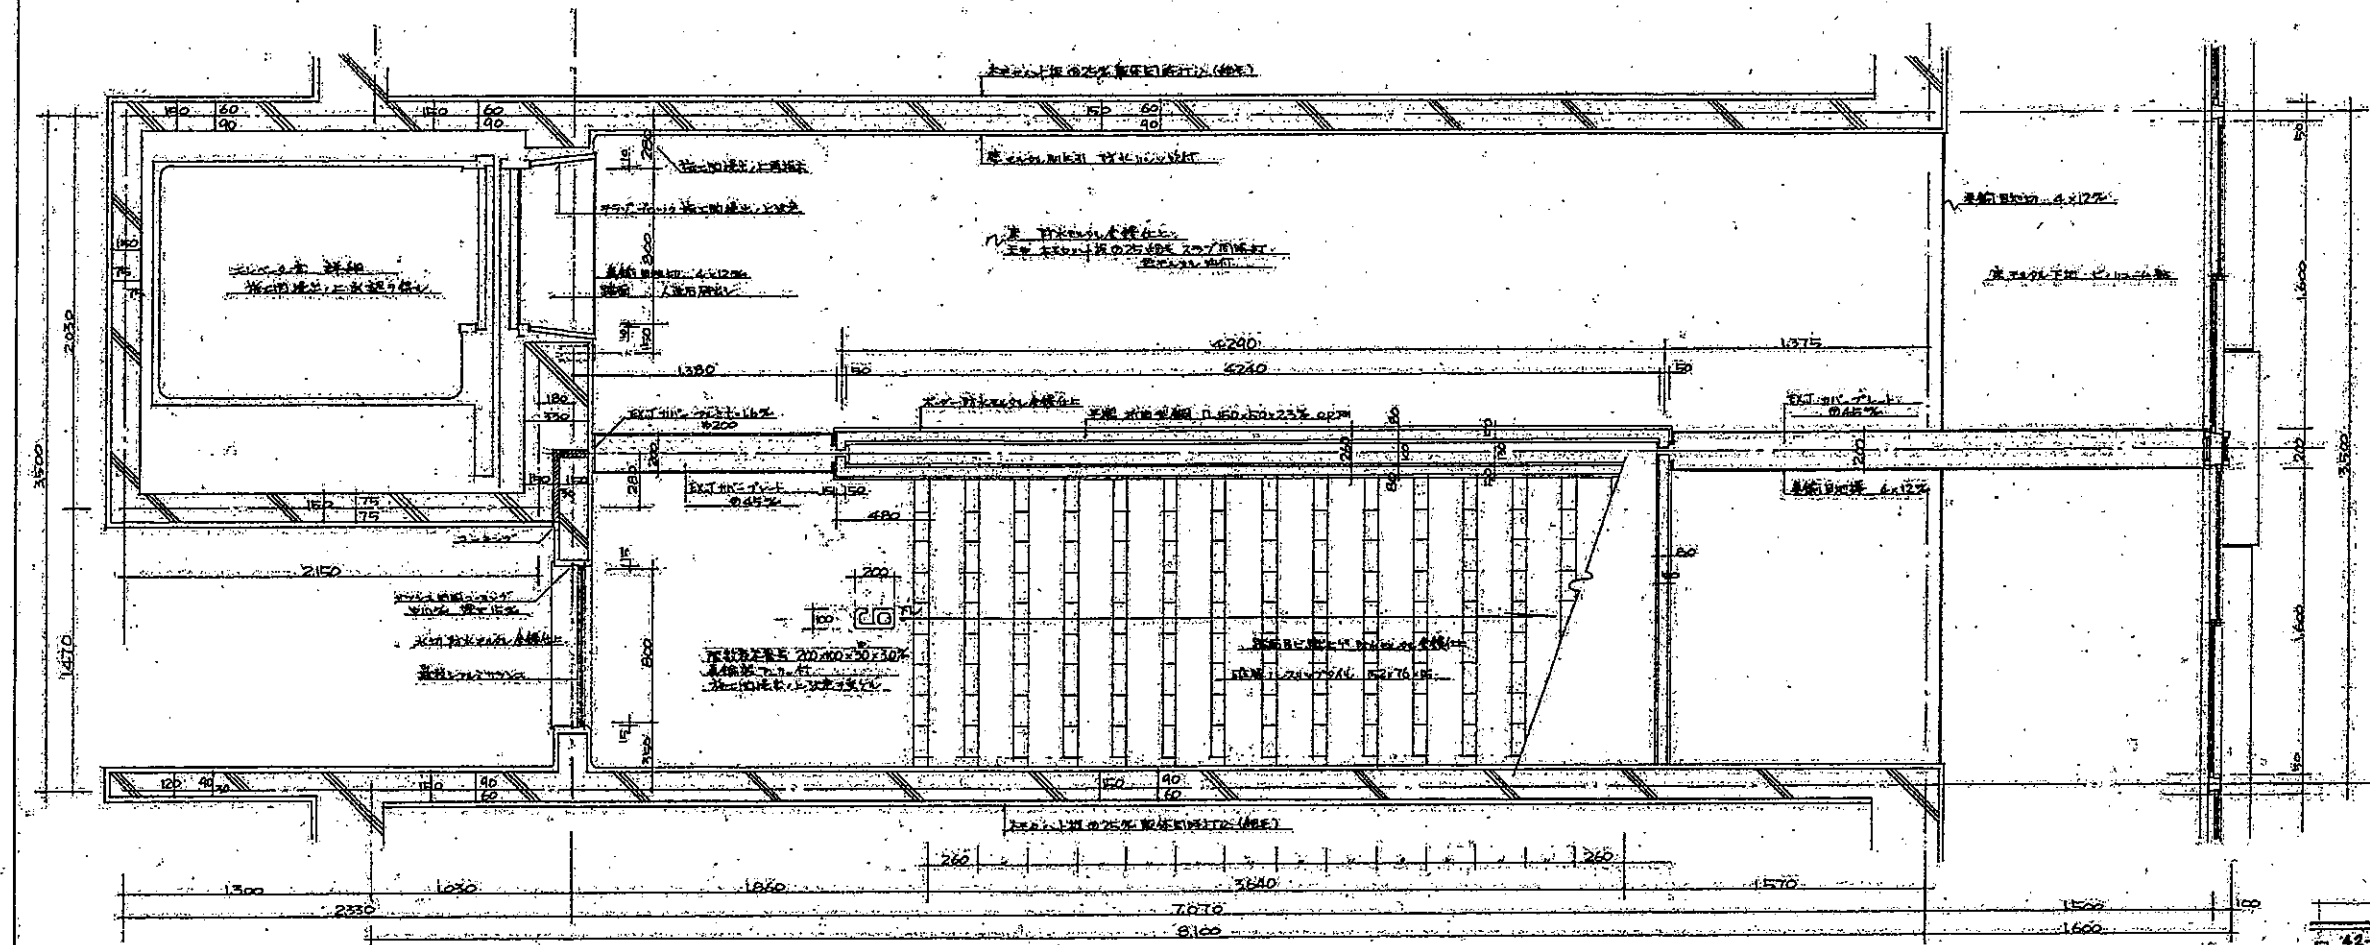

設計図
 平面詳細図
 三田五建築研究所
 電話 0764-21-0318・03-420-5409
 DATE
 DRAWING BY
 CHECKED BY
 検
 NO. 25/50



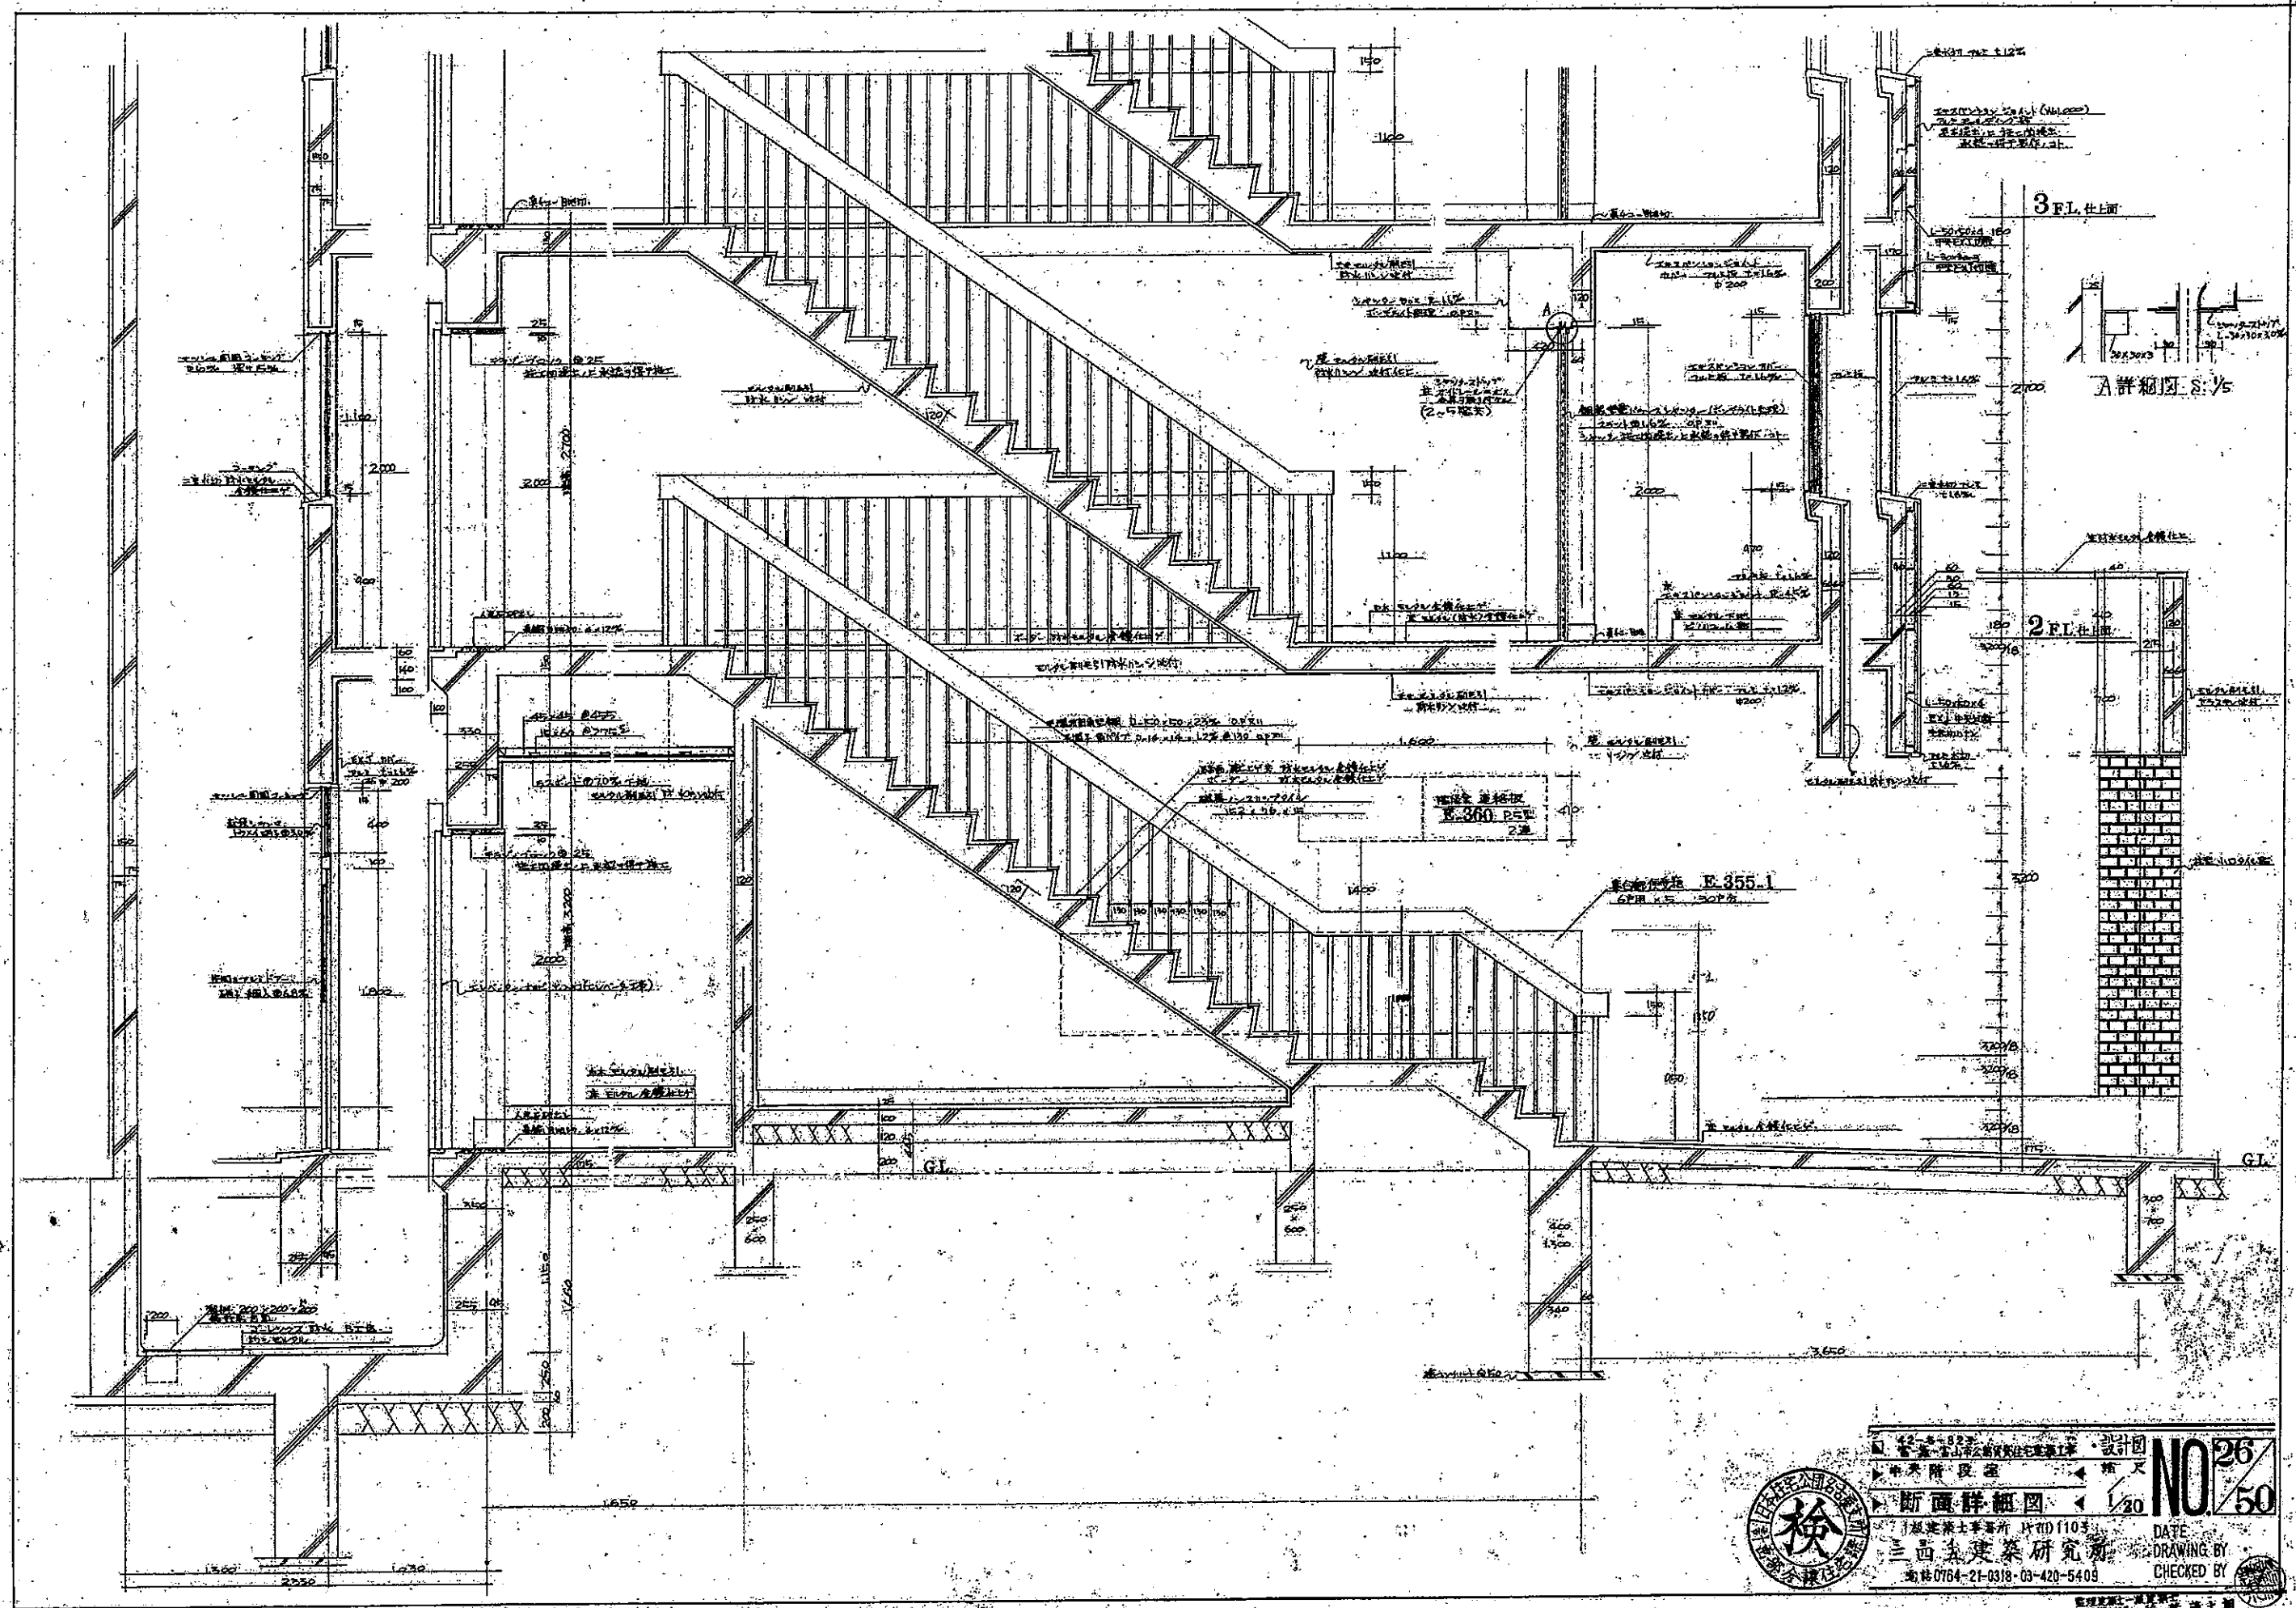


42-882
 西五建築研究所 設計
 中興路 100 號
 斷面詳細圖
 西五建築研究所 1103
 電話 0764-21-0318-03-420-5403
 DATE
 DRAWING BY
 CHECKED BY
 26/50
 1/20

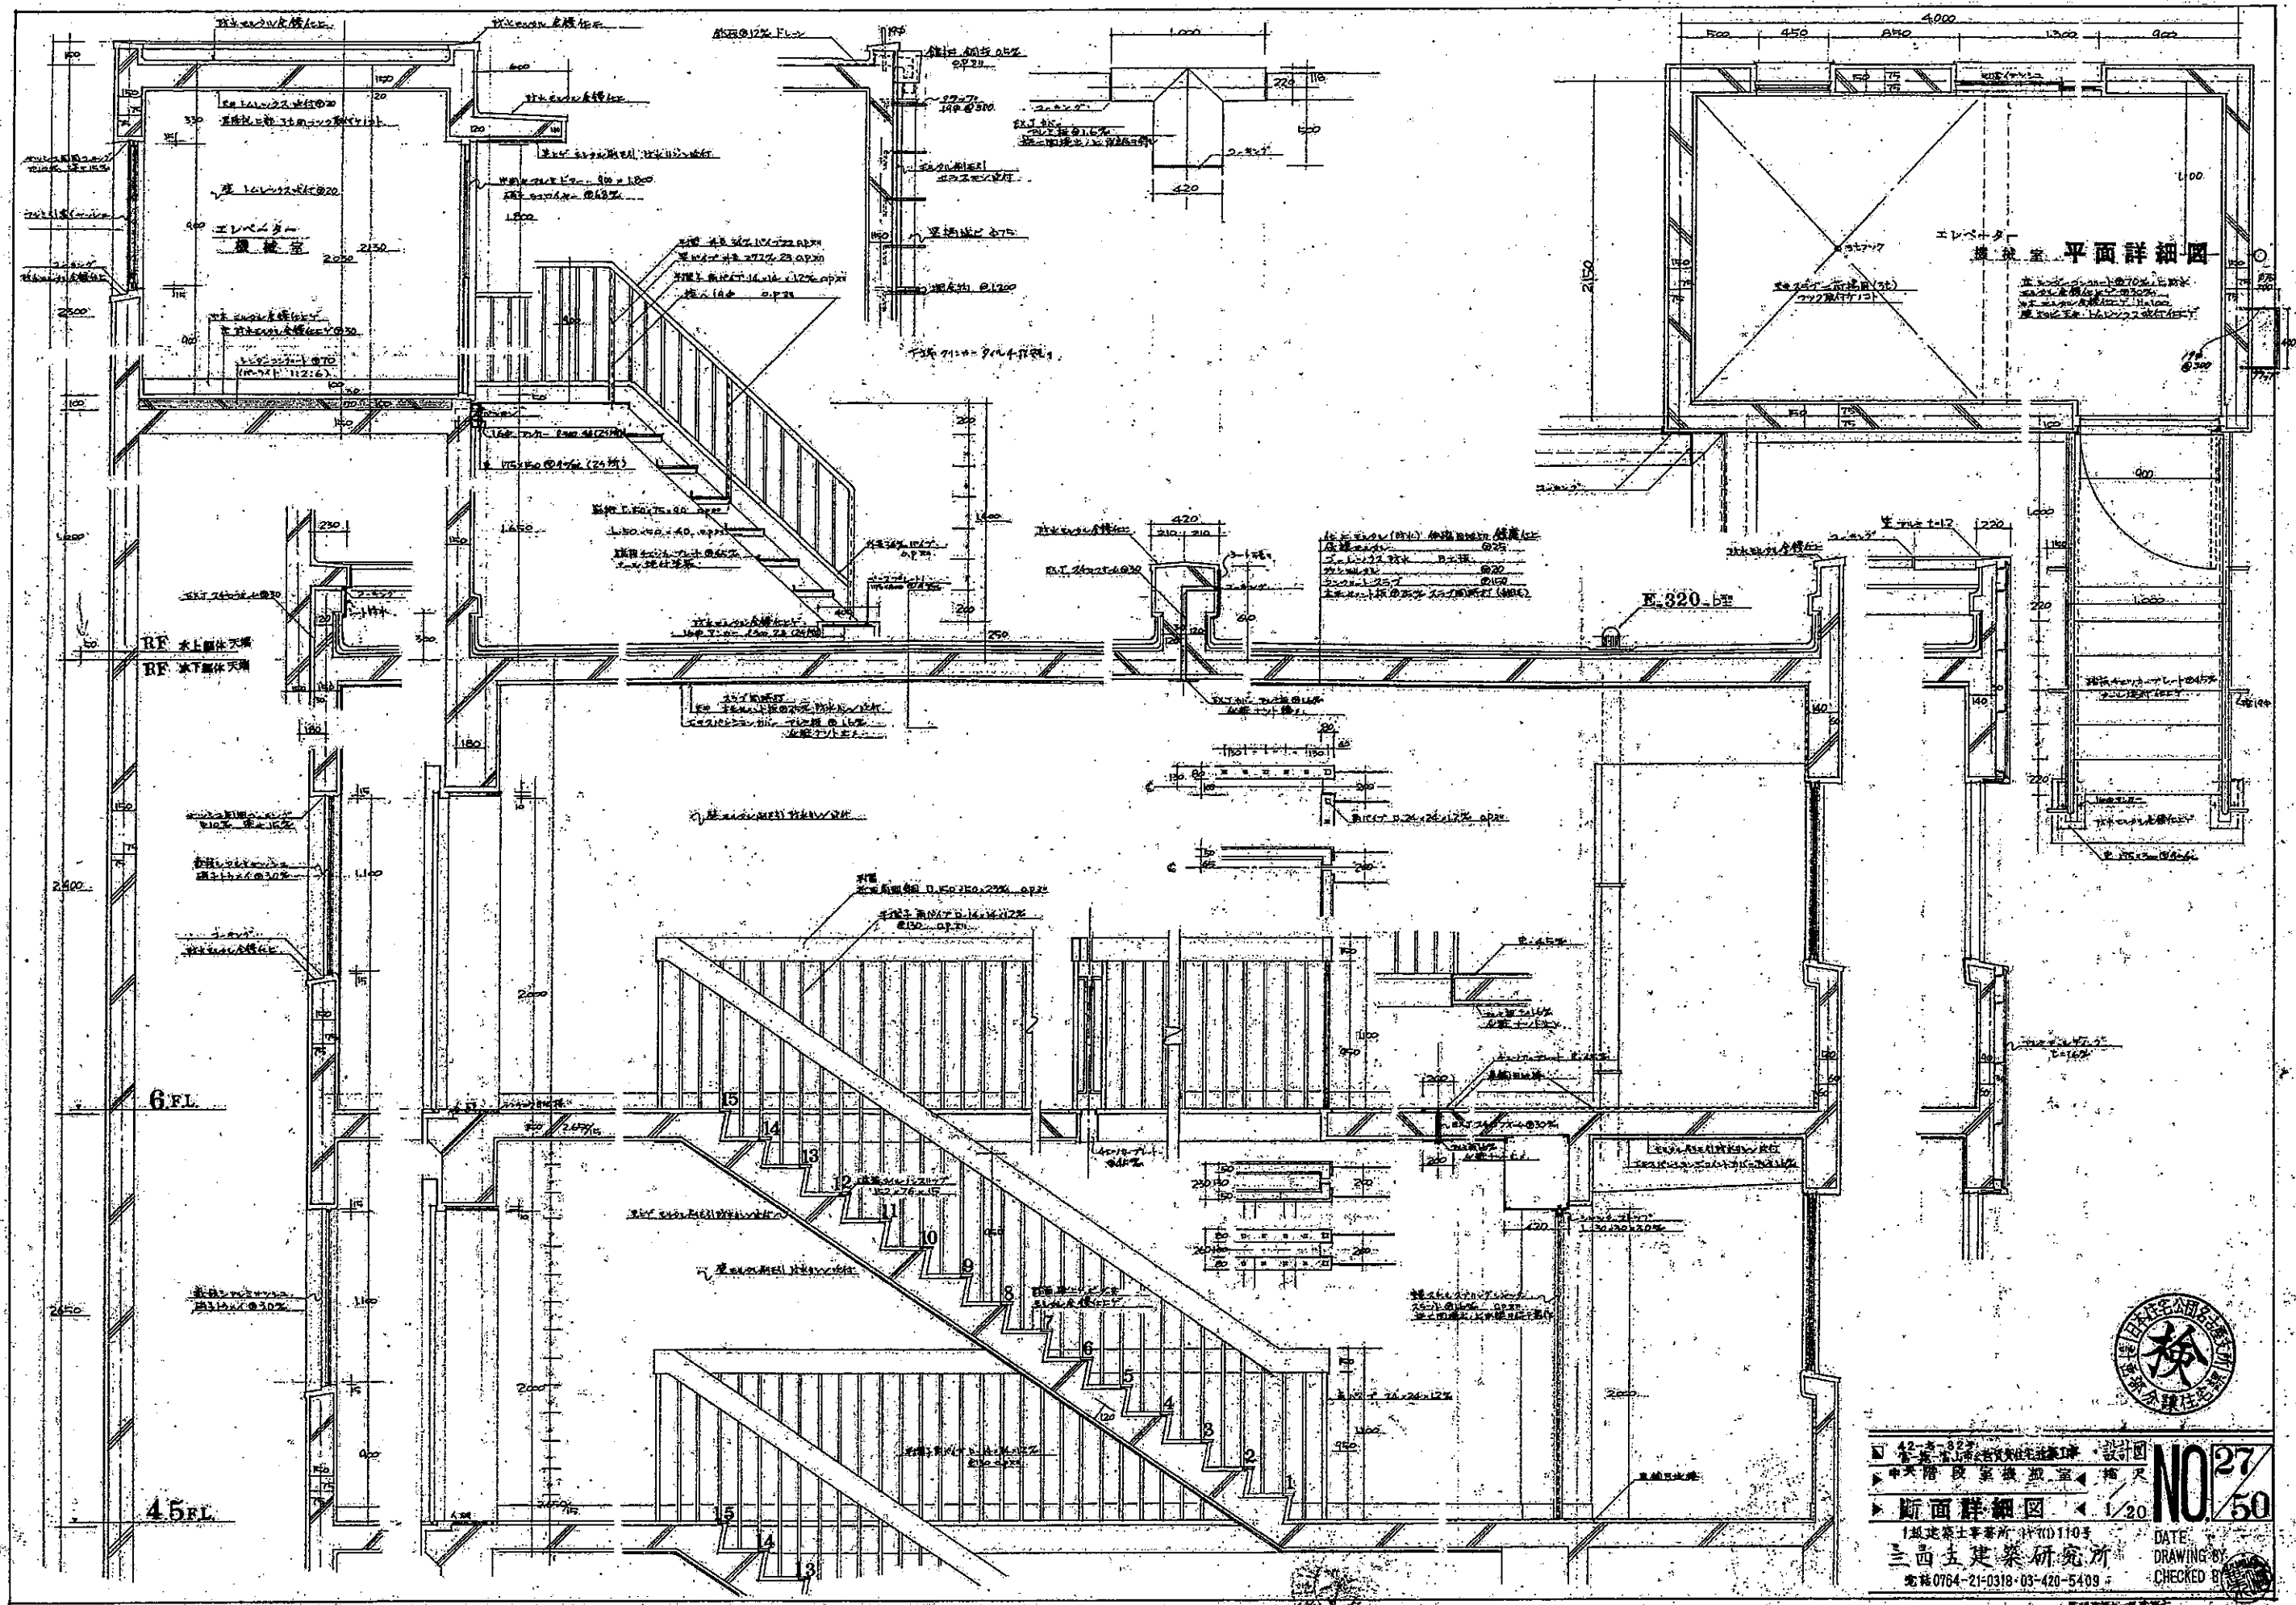



設計者 三西建築研究所
 監理者 三西建築研究所
 断面詳細図 1/20
 1 越後県土木事務所 110号
 三西建築研究所
 電話 0764-21-0318・03-420-5409
 DATE
 DRAWING BY
 CHECKED BY

NO. 27
 50

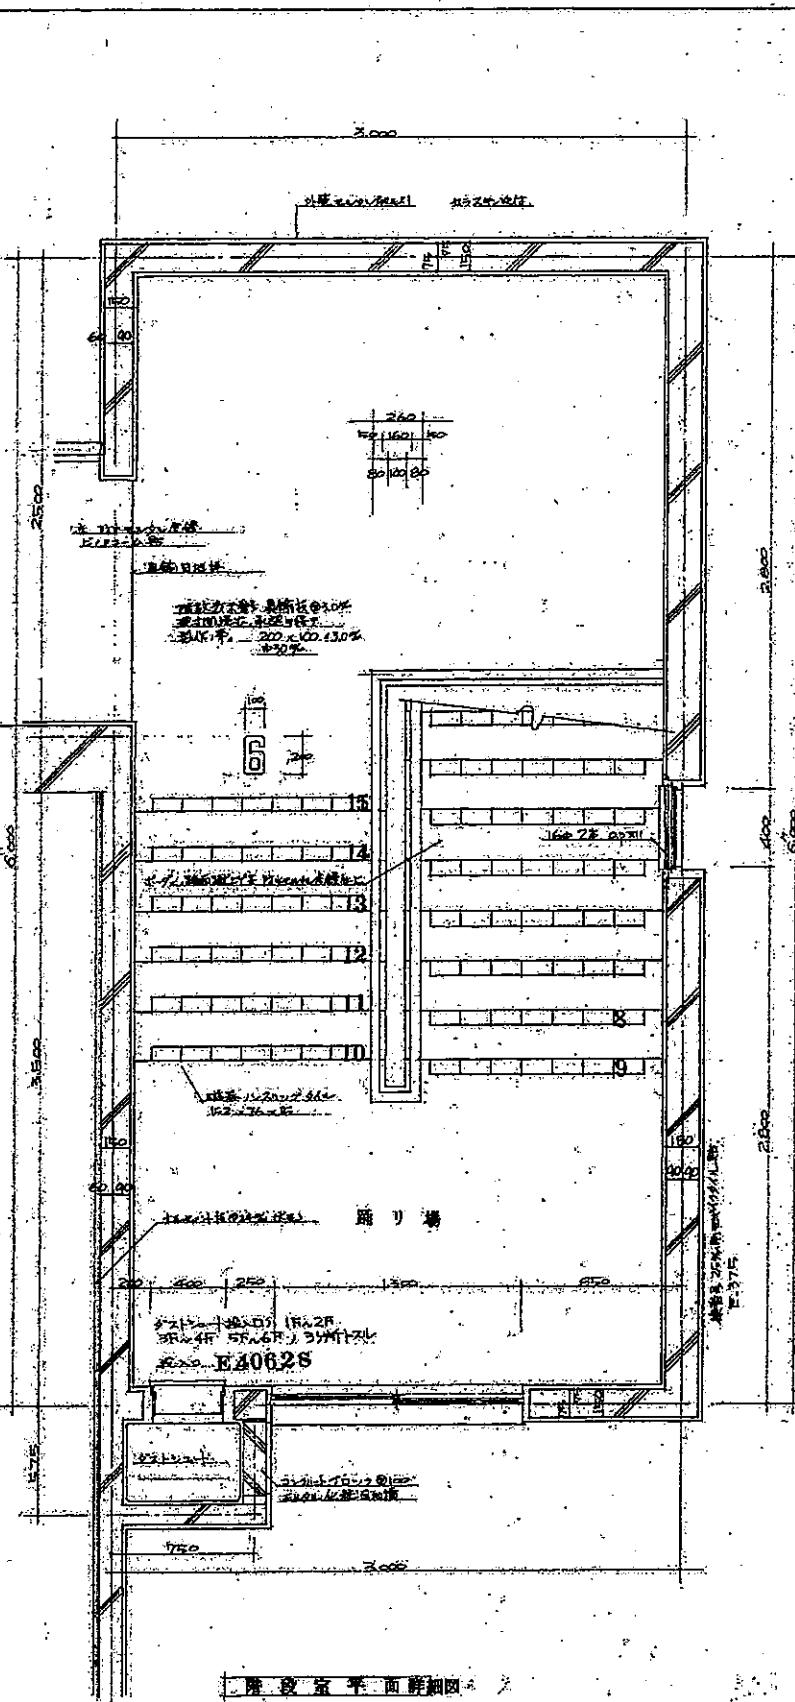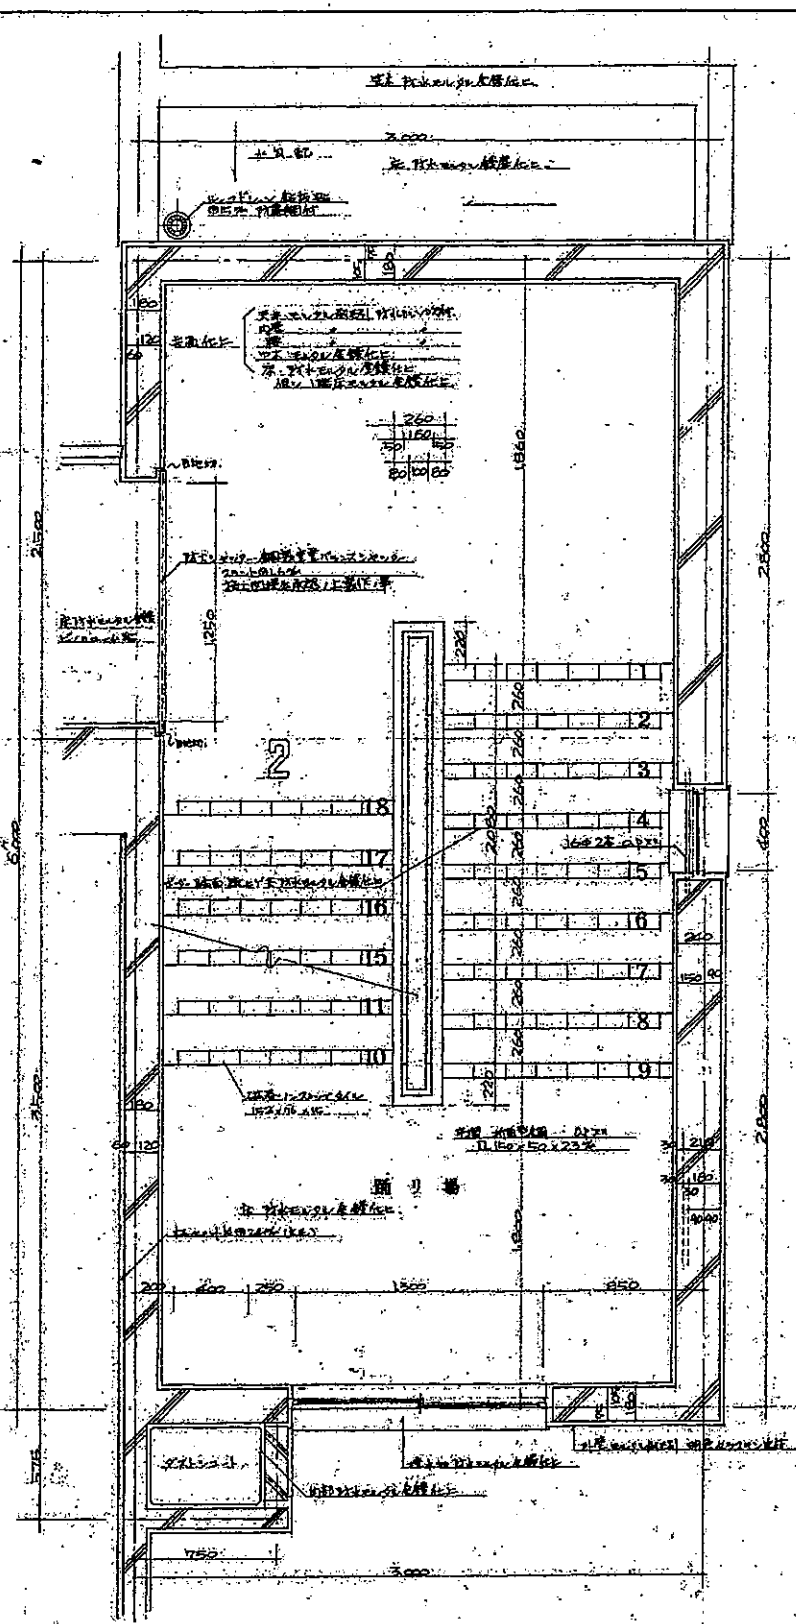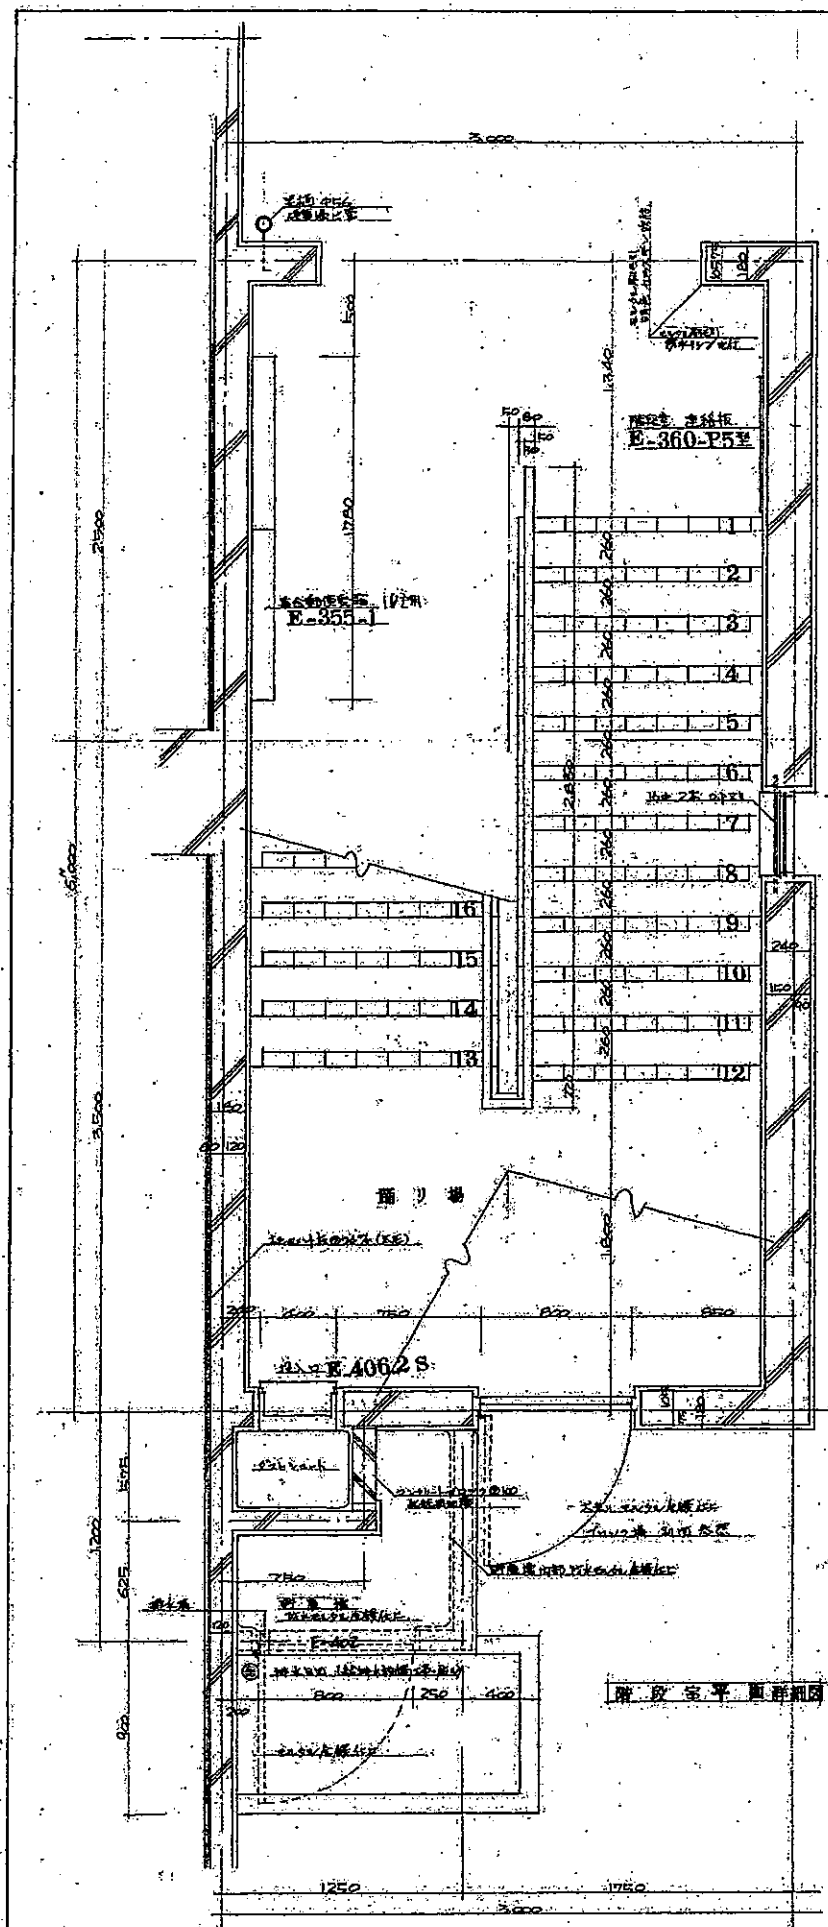


42-8-823 設計圖
 西五建築研究所
 1級建築士事務所 許可1103
 電話 0764-21-0318・03-420-5409
 平面詳細図 1/20
 NO. 28/50
 DATE
 DRAWING BY
 CHECKED BY

監理事務所 西五建築研究所
 代表取締役 西五 大輔

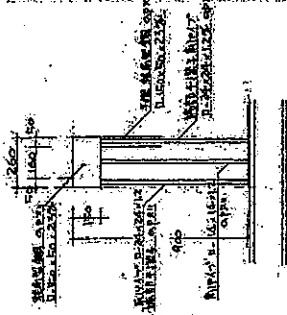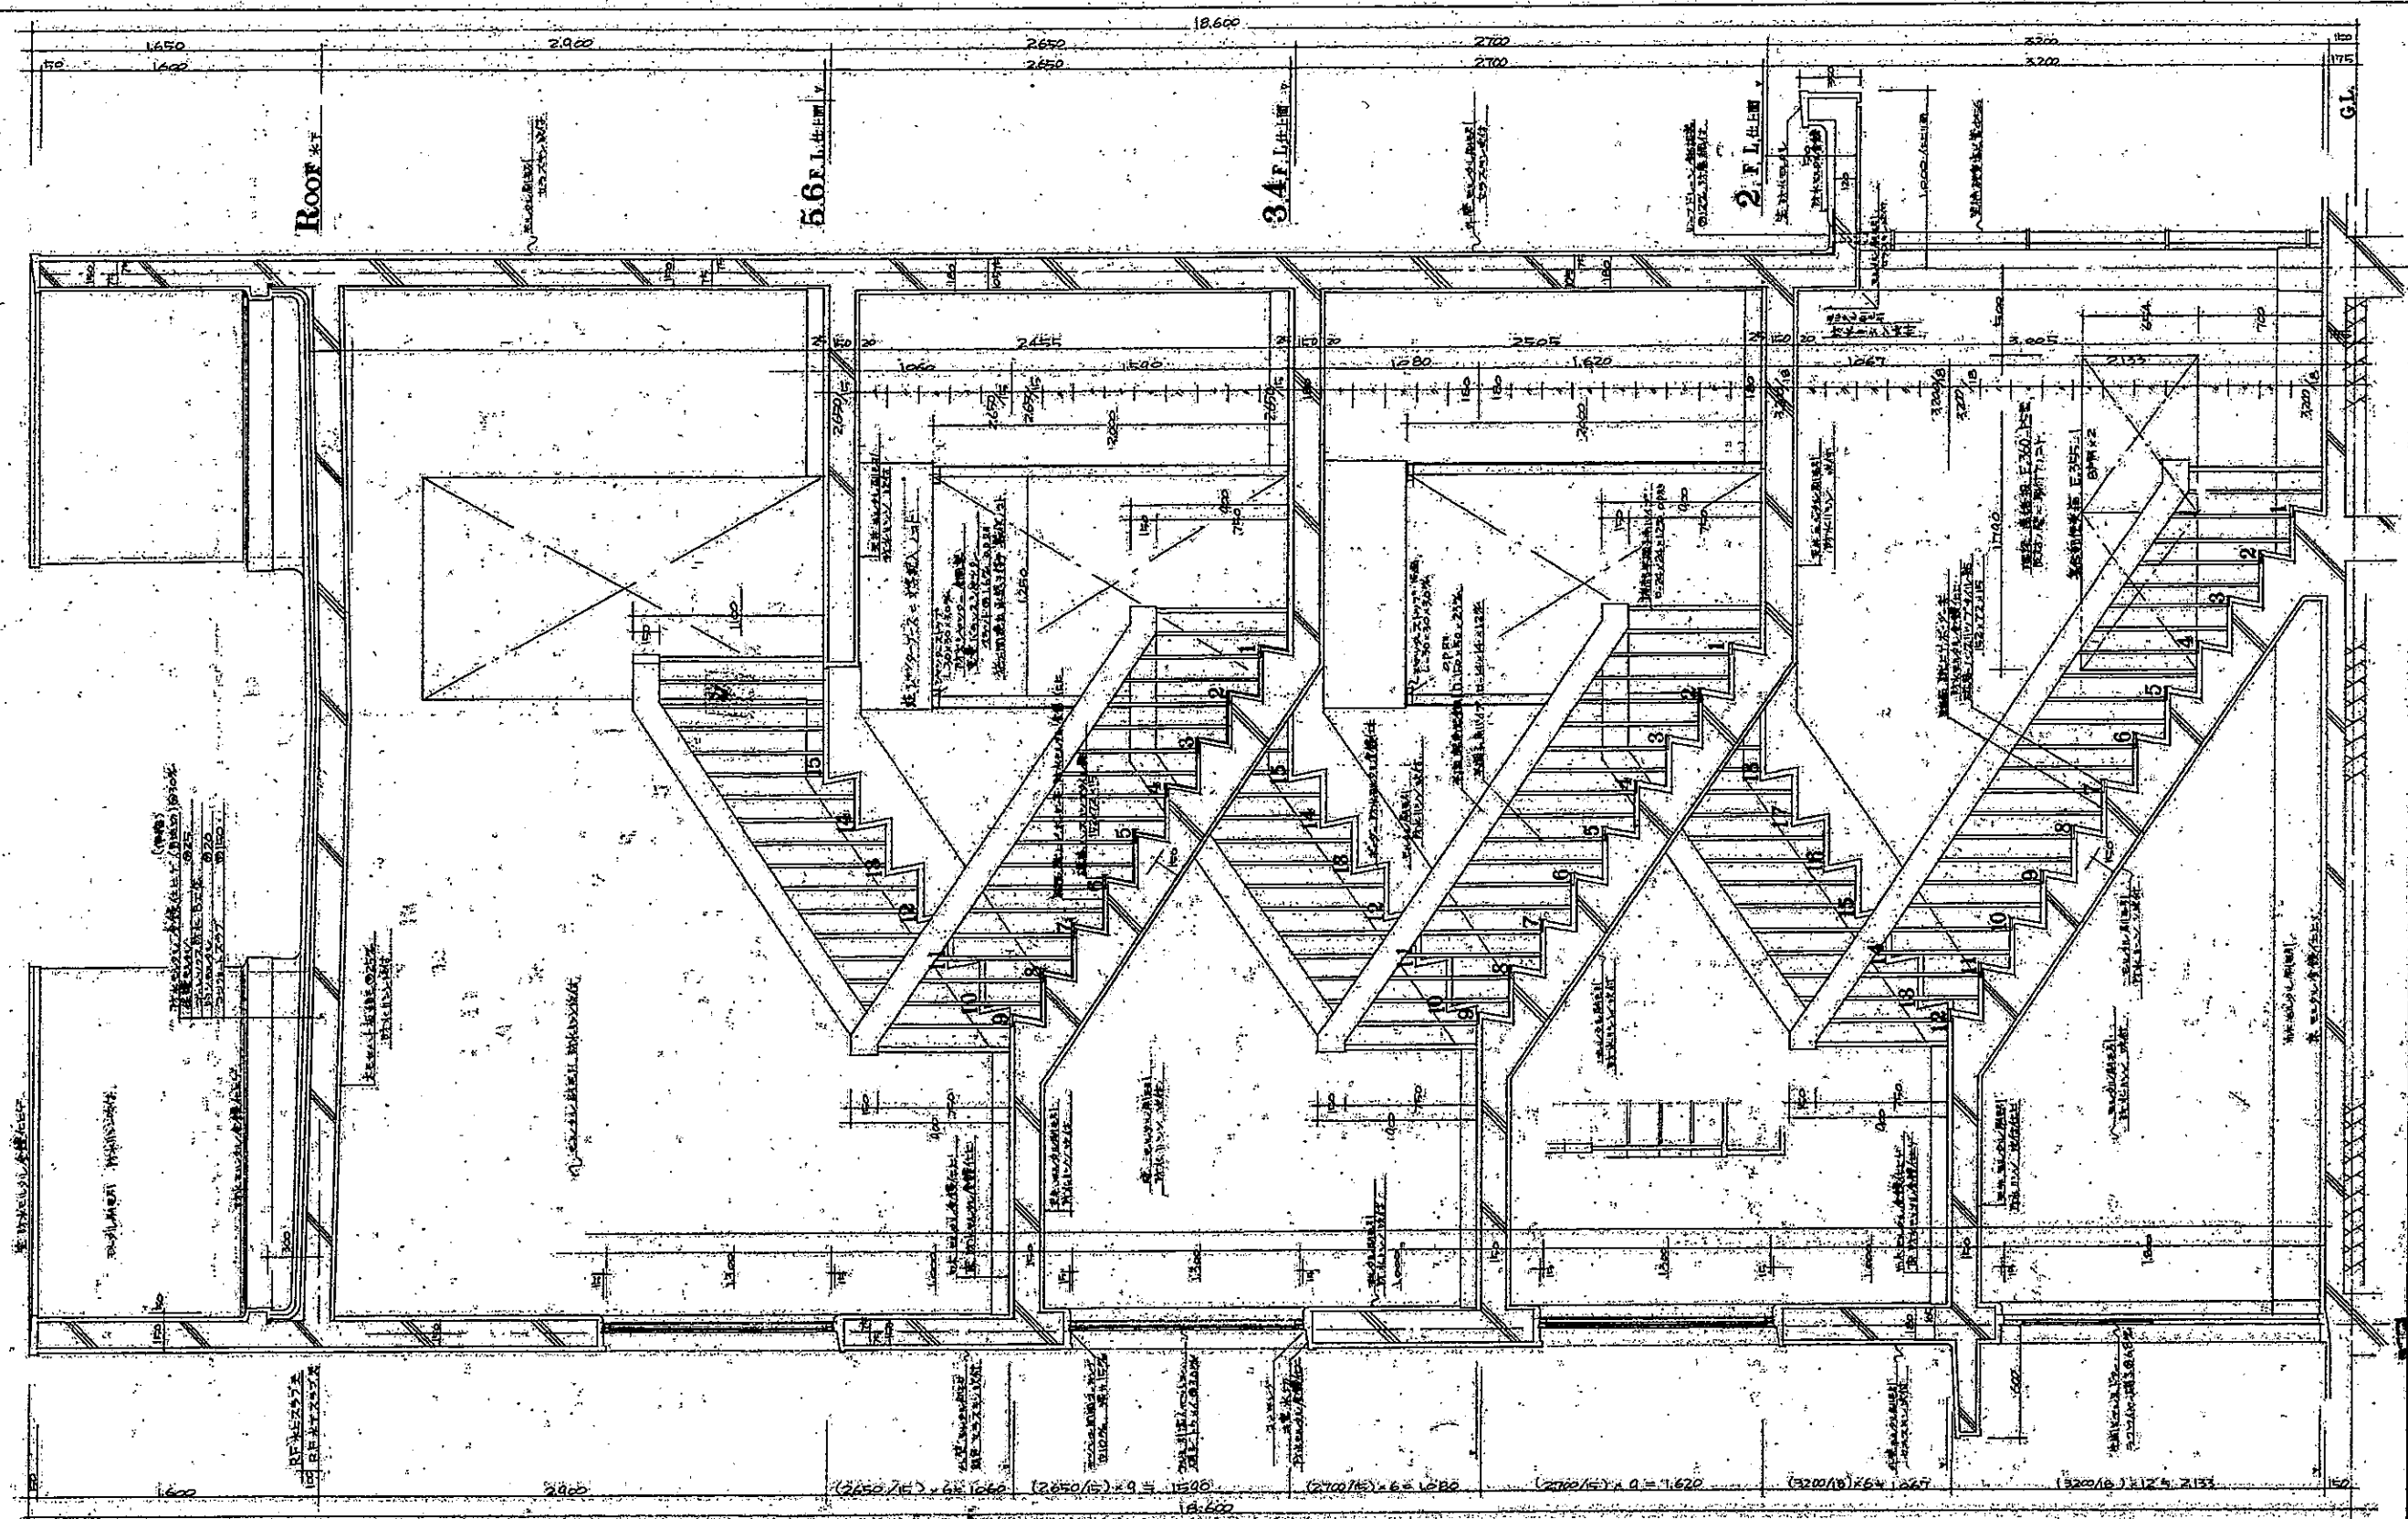


設計図
 断面詳細図
 1. 規定基準書参照 14.10.110.3
 三島建築研究所
 電話 0764-21-0318-03-420-5409
 検
 NO. 29/50
 DATE
 DRAWING BY
 CHECKED BY

三島建築研究所 三島 泰太郎

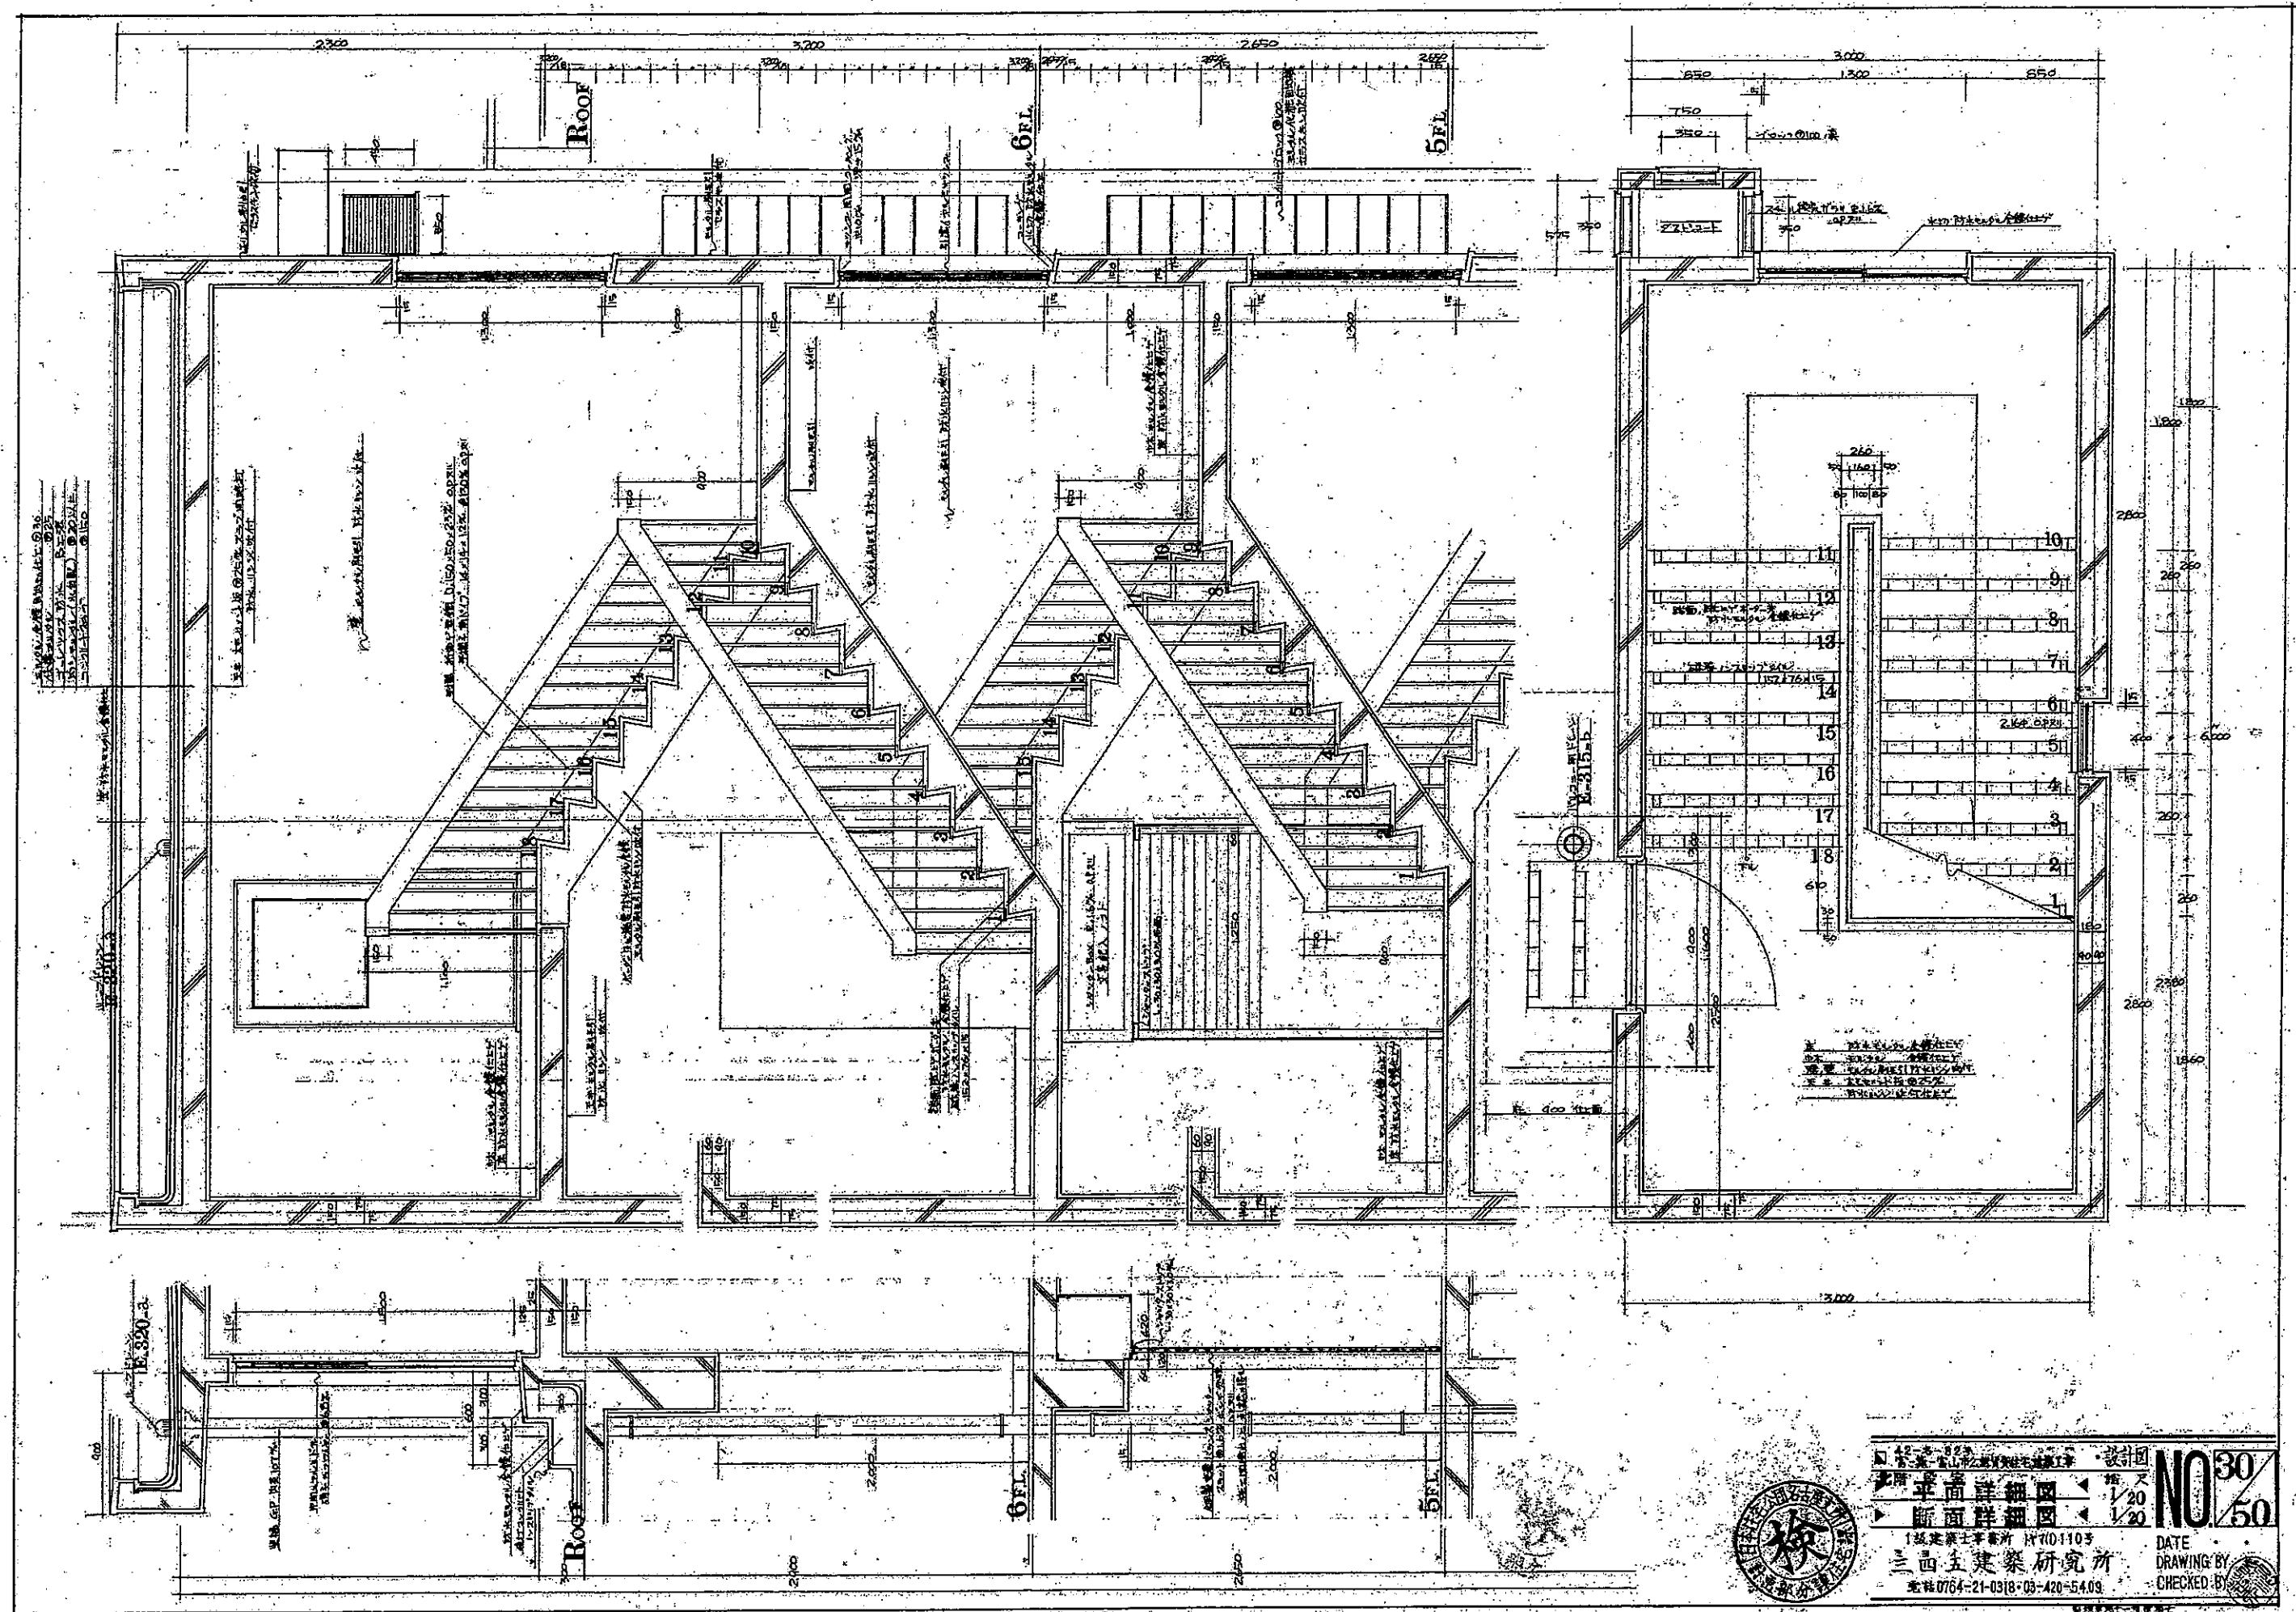


設計圖
 平面詳細圖 1/20
 断面詳細圖 1/20
 三西建築研究所
 電話 0764-21-0318・03-420-5409
 DATE
 DRAWING BY
 CHECKED BY
 NO. 30/50

三西建築研究所 三西建築研究所

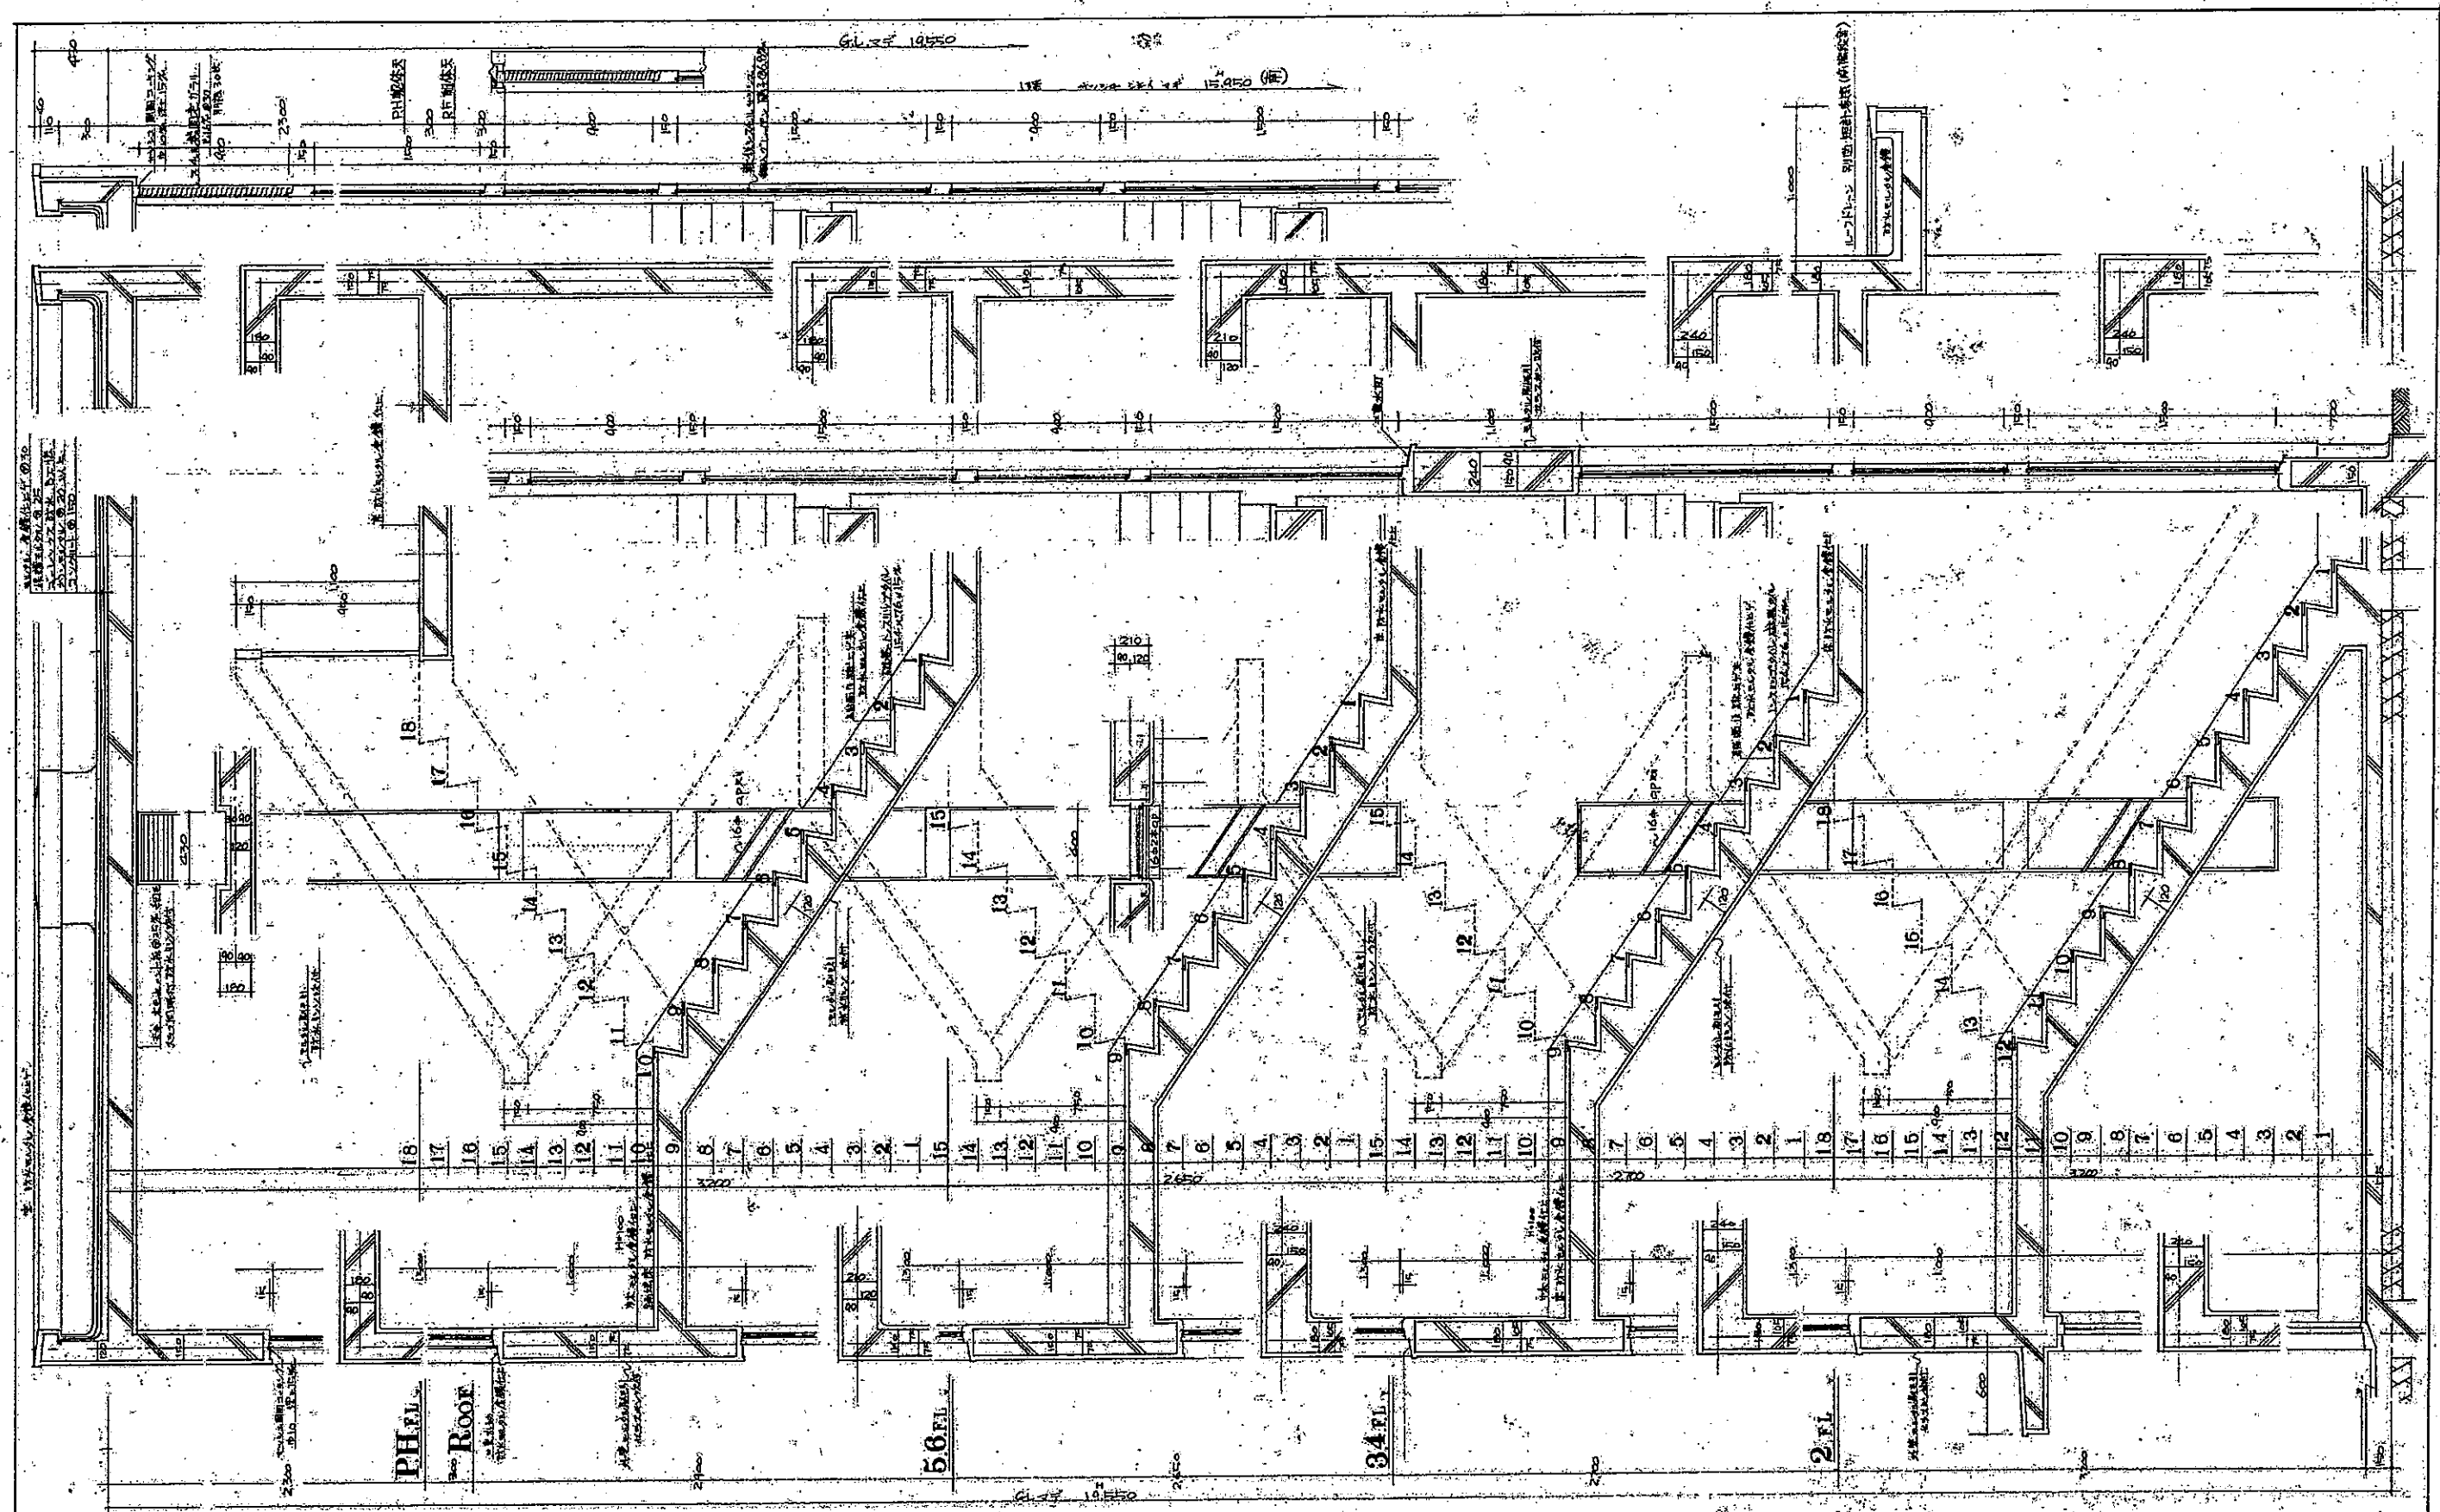

42-5-322
 山西建築研究所 設計圖
 北門教室
 断面詳細圖 1/20
 山西建築研究所 1103
 電話 0764-21-0518-03-420-5409
 DATE
 DRAWING BY
 CHECKED BY
 4119 趙永勝 謝太明

NO. 31
 50

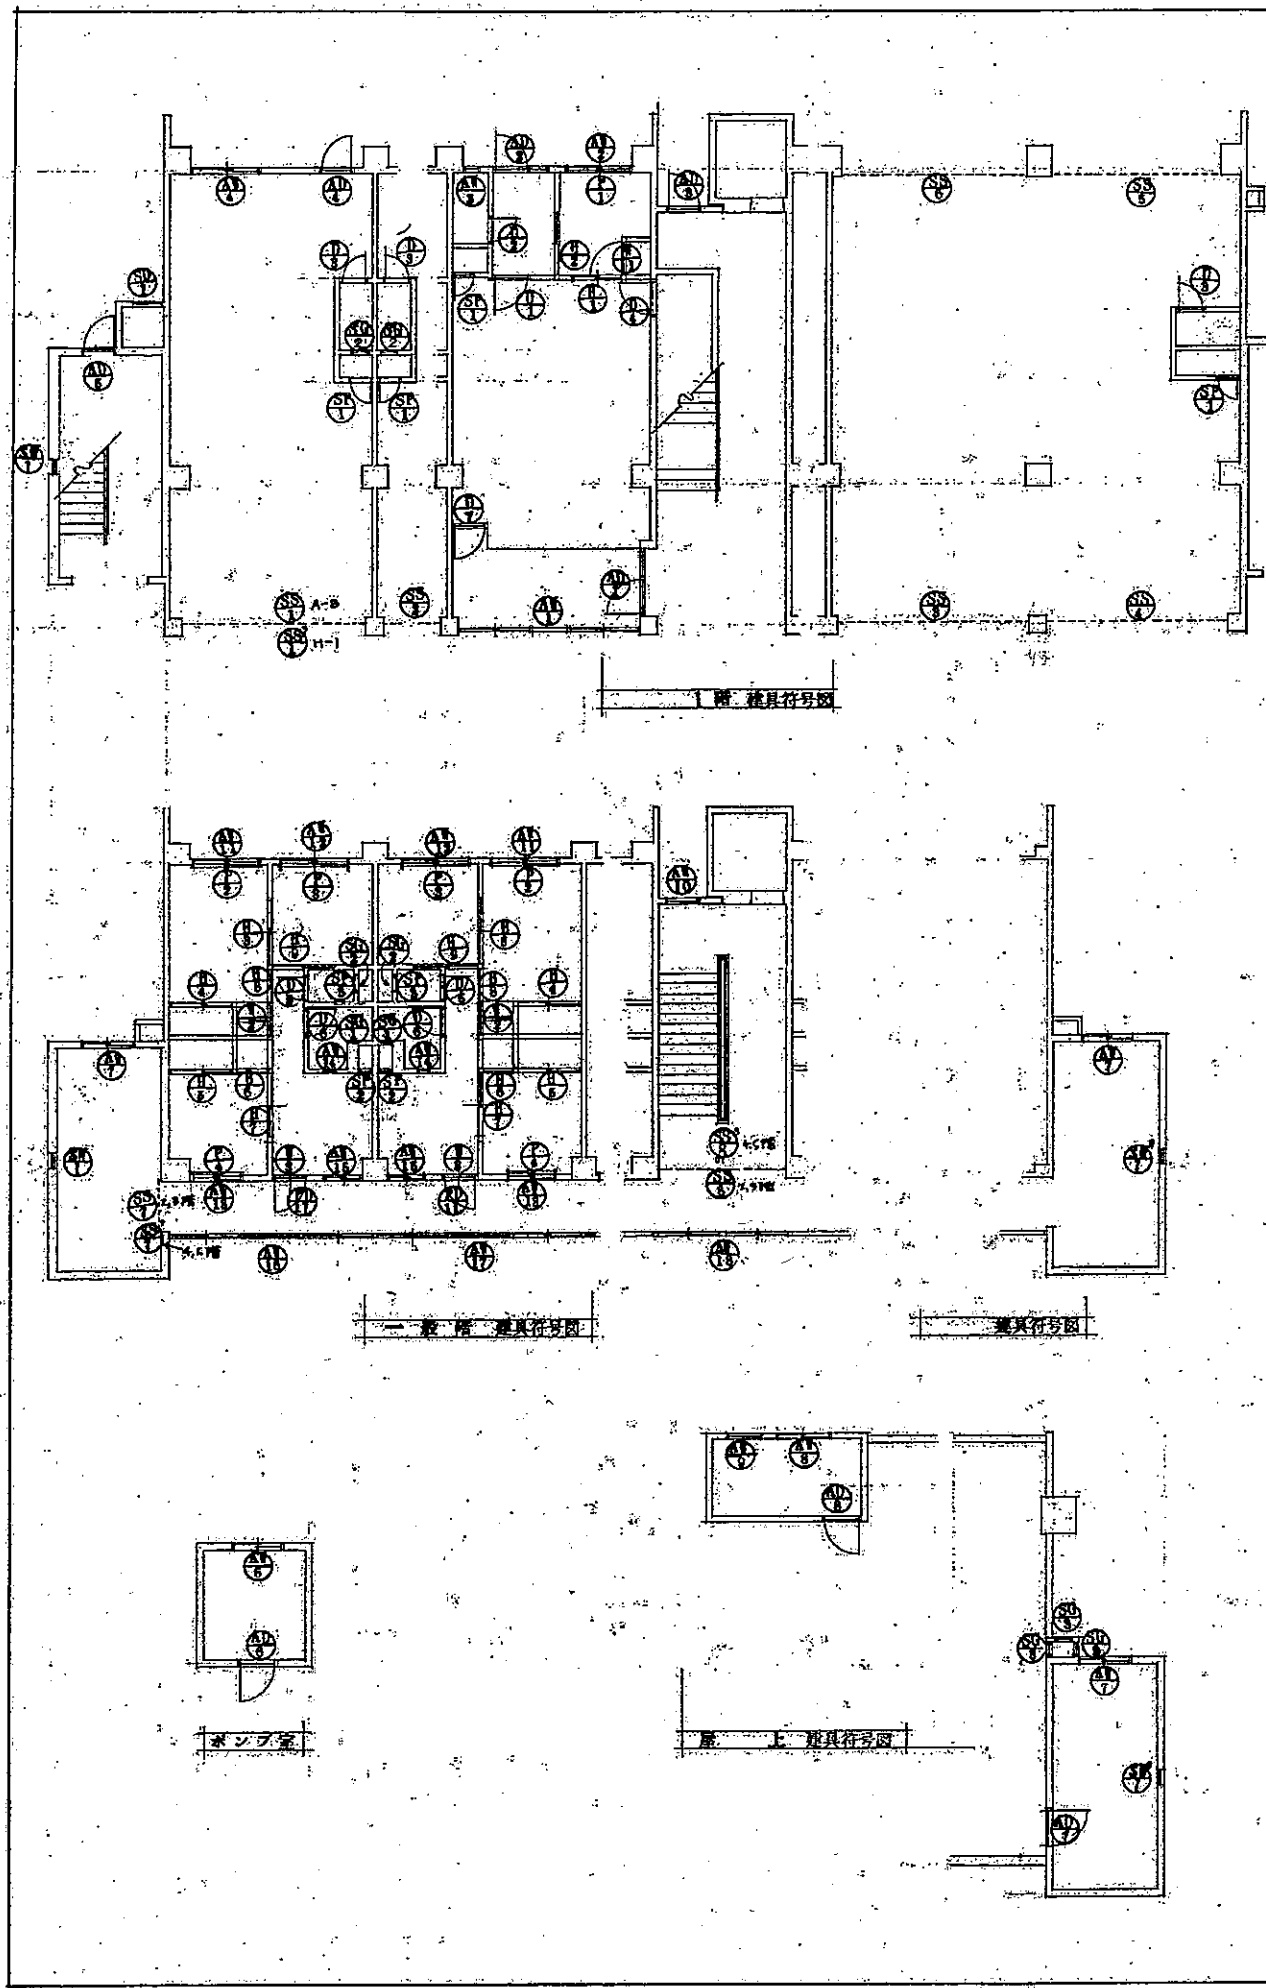


符号 位置 個所 SS 1 1階 前室 A-B 1ヶ所	符号 位置 個所 SS 1 1階 前室 B-I 1ヶ所	符号 位置 個所 SS 2 1階 前室 前室 7ヶ所	符号 位置 個所 SS 3 1階 前室 前室 1ヶ所
図面 4760 (4700) 2415 2430 2285 2285 4670 (4700)	図面 4830 2415 2430 2370 100 2370 4840	図面 4830 2415 2430 2370 100 2370 4840	図面 4830 2415 2430 2370 100 2370 4840
型式 組立鉄骨コンクリート造 2階 2階	型式 組立鉄骨コンクリート造 2階 2階	型式 組立鉄骨コンクリート造 2階 2階	型式 組立鉄骨コンクリート造 2階 2階
寸法 4760 x 2430	寸法 4840 x 2430	寸法 4840 x 2430	寸法 4840 x 2430
構造 組立鉄骨コンクリート造 2階 2階	構造 組立鉄骨コンクリート造 2階 2階	構造 組立鉄骨コンクリート造 2階 2階	構造 組立鉄骨コンクリート造 2階 2階
符号 位置 個所 SS 4 1階 前室 前室 1ヶ所	符号 位置 個所 SS 5 1階 前室 前室 1ヶ所	符号 位置 個所 SS 6 1階 前室 前室 1ヶ所	符号 位置 個所 SS 7 1階 前室 前室 1ヶ所
図面 4760 2415 2430 2285 100 2285 4670	図面 4830 2415 2430 2370 100 2370 4840	図面 4830 2415 2430 2370 100 2370 4840	図面 4830 2415 2430 2370 100 2370 4840
型式 組立鉄骨コンクリート造 2階 2階	型式 組立鉄骨コンクリート造 2階 2階	型式 組立鉄骨コンクリート造 2階 2階	型式 組立鉄骨コンクリート造 2階 2階
寸法 4760 x 2430	寸法 4840 x 2430	寸法 4840 x 2430	寸法 4840 x 2430
構造 組立鉄骨コンクリート造 2階 2階	構造 組立鉄骨コンクリート造 2階 2階	構造 組立鉄骨コンクリート造 2階 2階	構造 組立鉄骨コンクリート造 2階 2階
符号 位置 個所 SS 8 南北階段 前下 2階 2階 4ヶ所	符号 位置 個所 SS 9 南北階段 前下 2階 2階 4ヶ所	符号 位置 個所 SS 10 南北階段 前下 2階 2階 2ヶ所	符号 位置 個所 SS 11 南北階段 前下 2階 2階 2ヶ所
図面 1250 2000 1250 1250 2000 1250	図面 1250 2000 1250 1250 2000 1250	図面 1250 2000 1250 1250 2000 1250	図面 1250 2000 1250 1250 2000 1250
型式 組立鉄骨コンクリート造 2階 2階	型式 組立鉄骨コンクリート造 2階 2階	型式 組立鉄骨コンクリート造 2階 2階	型式 組立鉄骨コンクリート造 2階 2階
寸法 1250 x 2000	寸法 1250 x 2000	寸法 1250 x 2000	寸法 1250 x 2000
構造 組立鉄骨コンクリート造 2階 2階	構造 組立鉄骨コンクリート造 2階 2階	構造 組立鉄骨コンクリート造 2階 2階	構造 組立鉄骨コンクリート造 2階 2階




42-5-885
 三西五建築研究所 設計図
 1/60
 NO. 34/50
 1級建築士事務所 三西五建築研究所
 電話 0764-21-0318・03-420-5409
 DATE
 DRAWING BY
 CHECKED BY



監理人 藤太 相

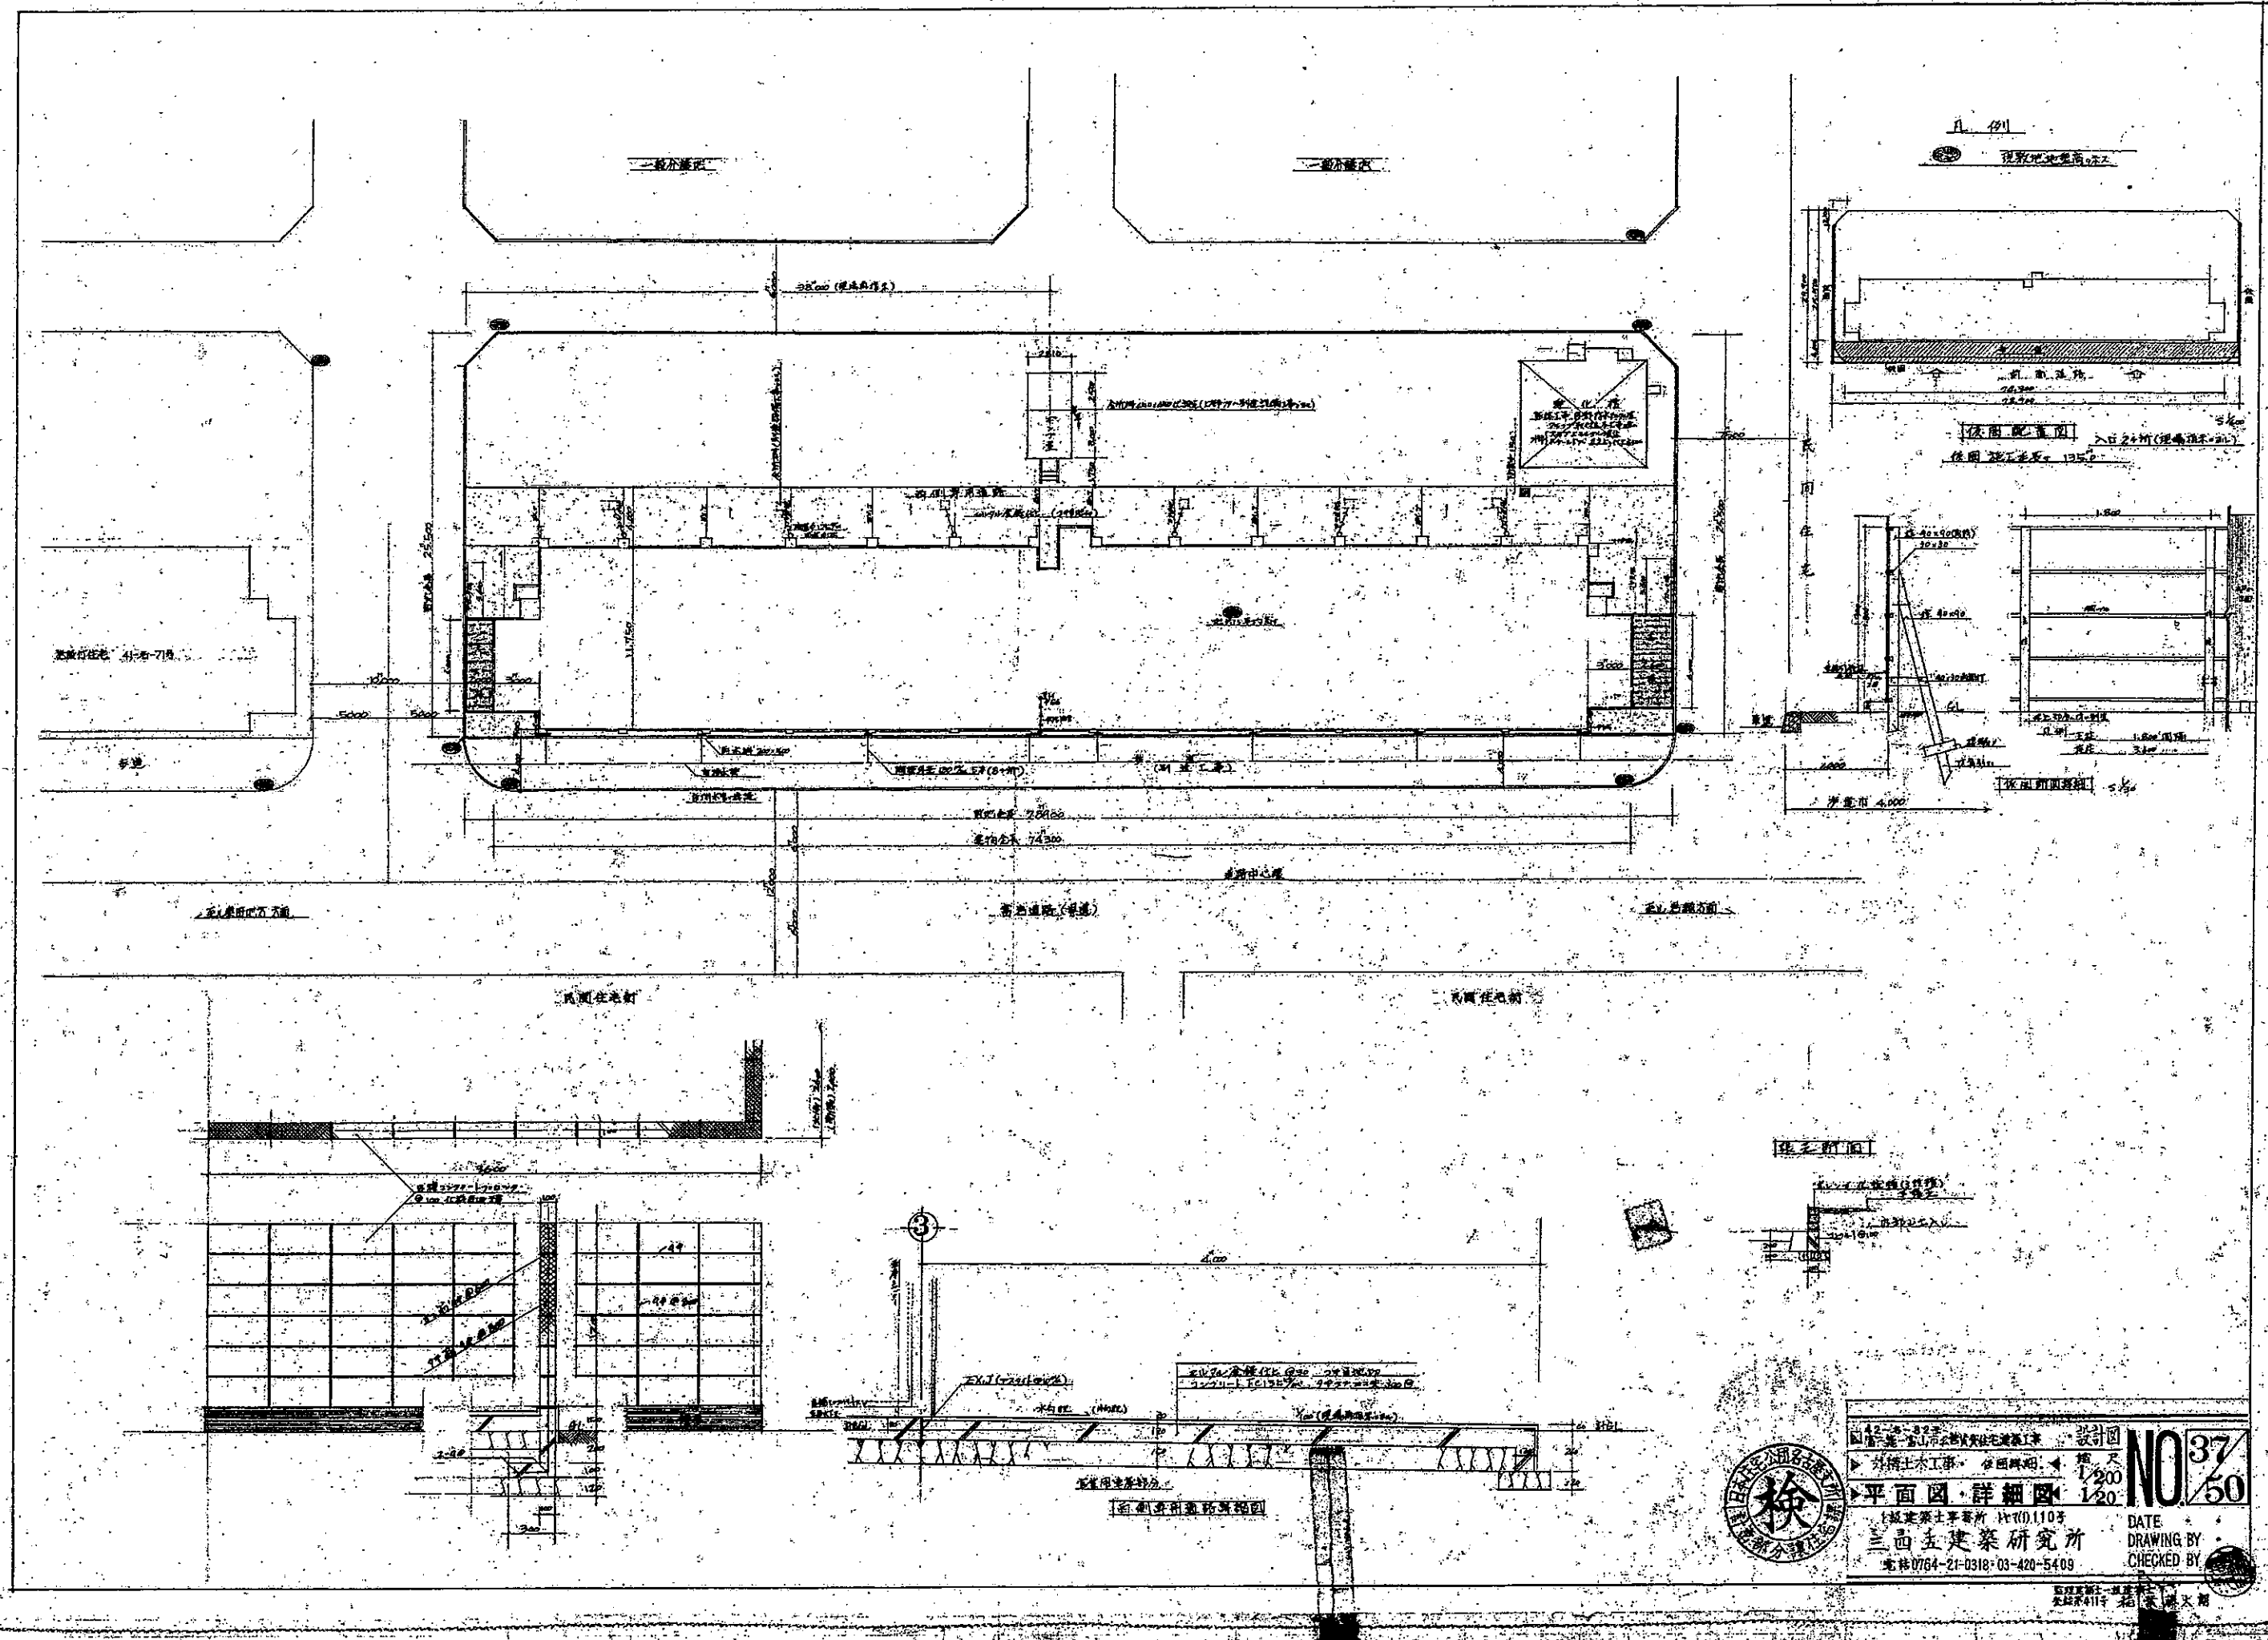

設計圖	NO. 37/50
平面圖・詳細圖	1:200
DATE	DRAWING BY
CHECKED BY	
三西建築研究所	
電話 0764-21-0318・03-420-5409	

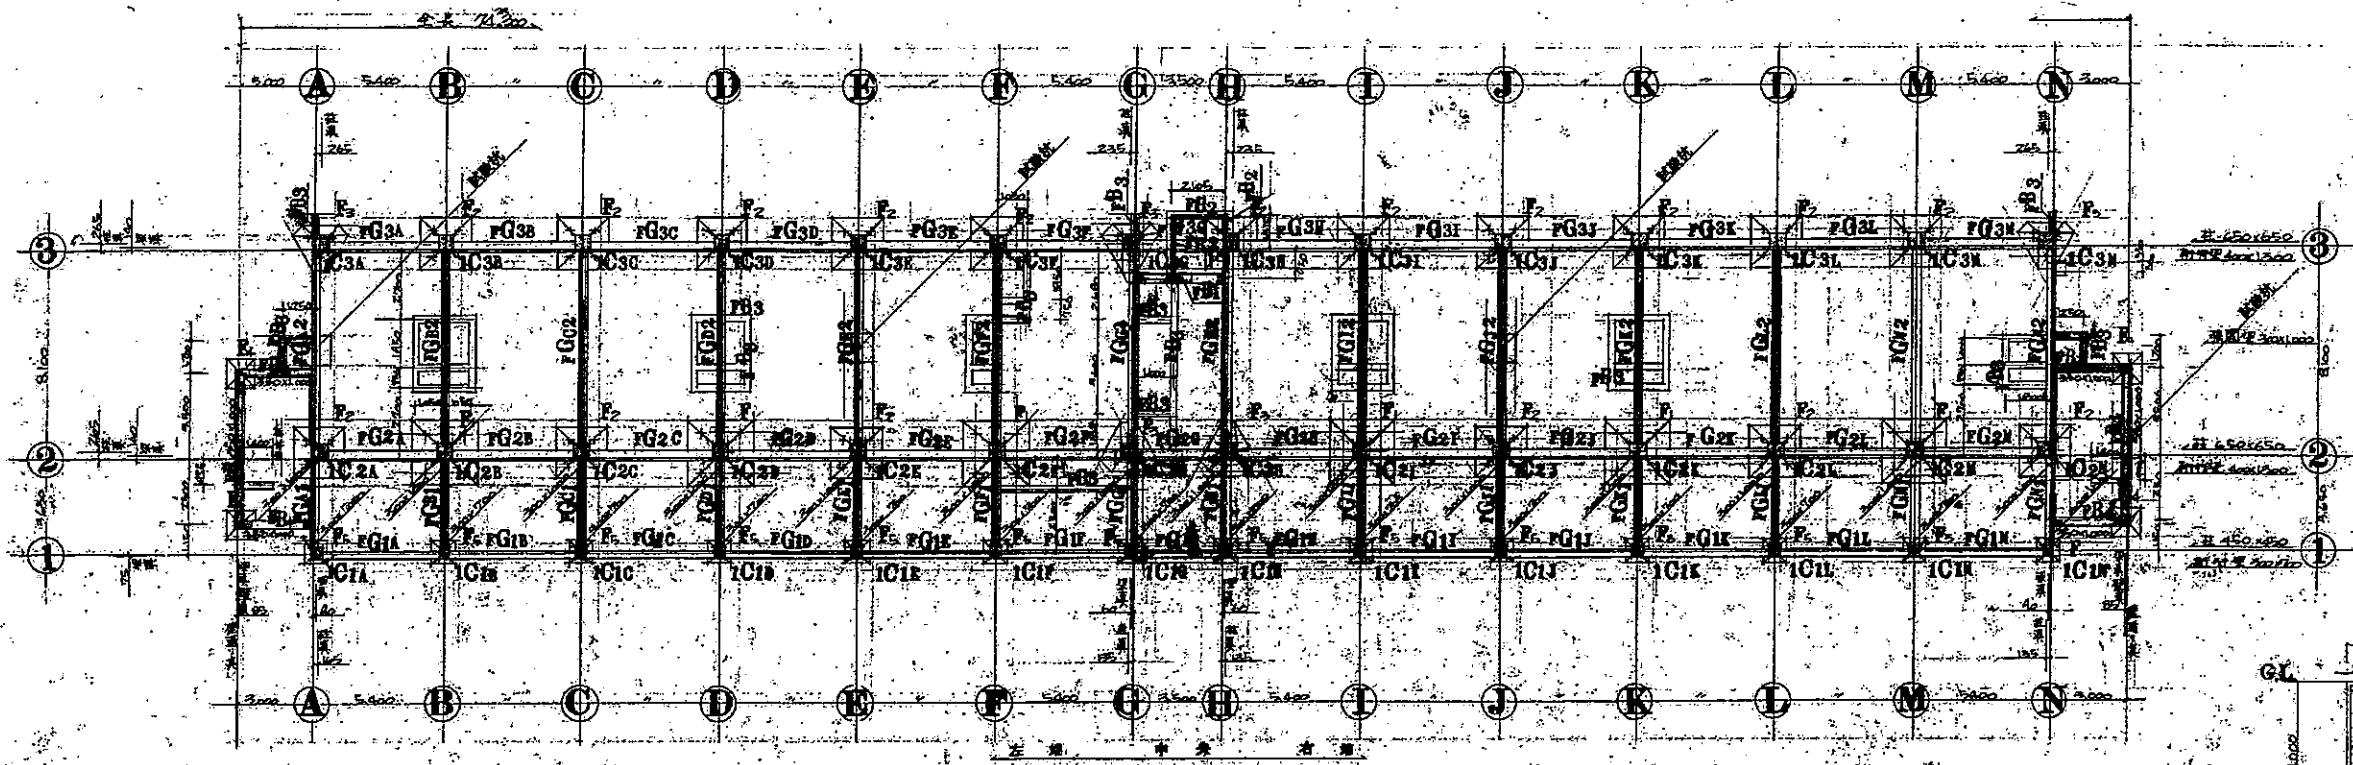

F 階

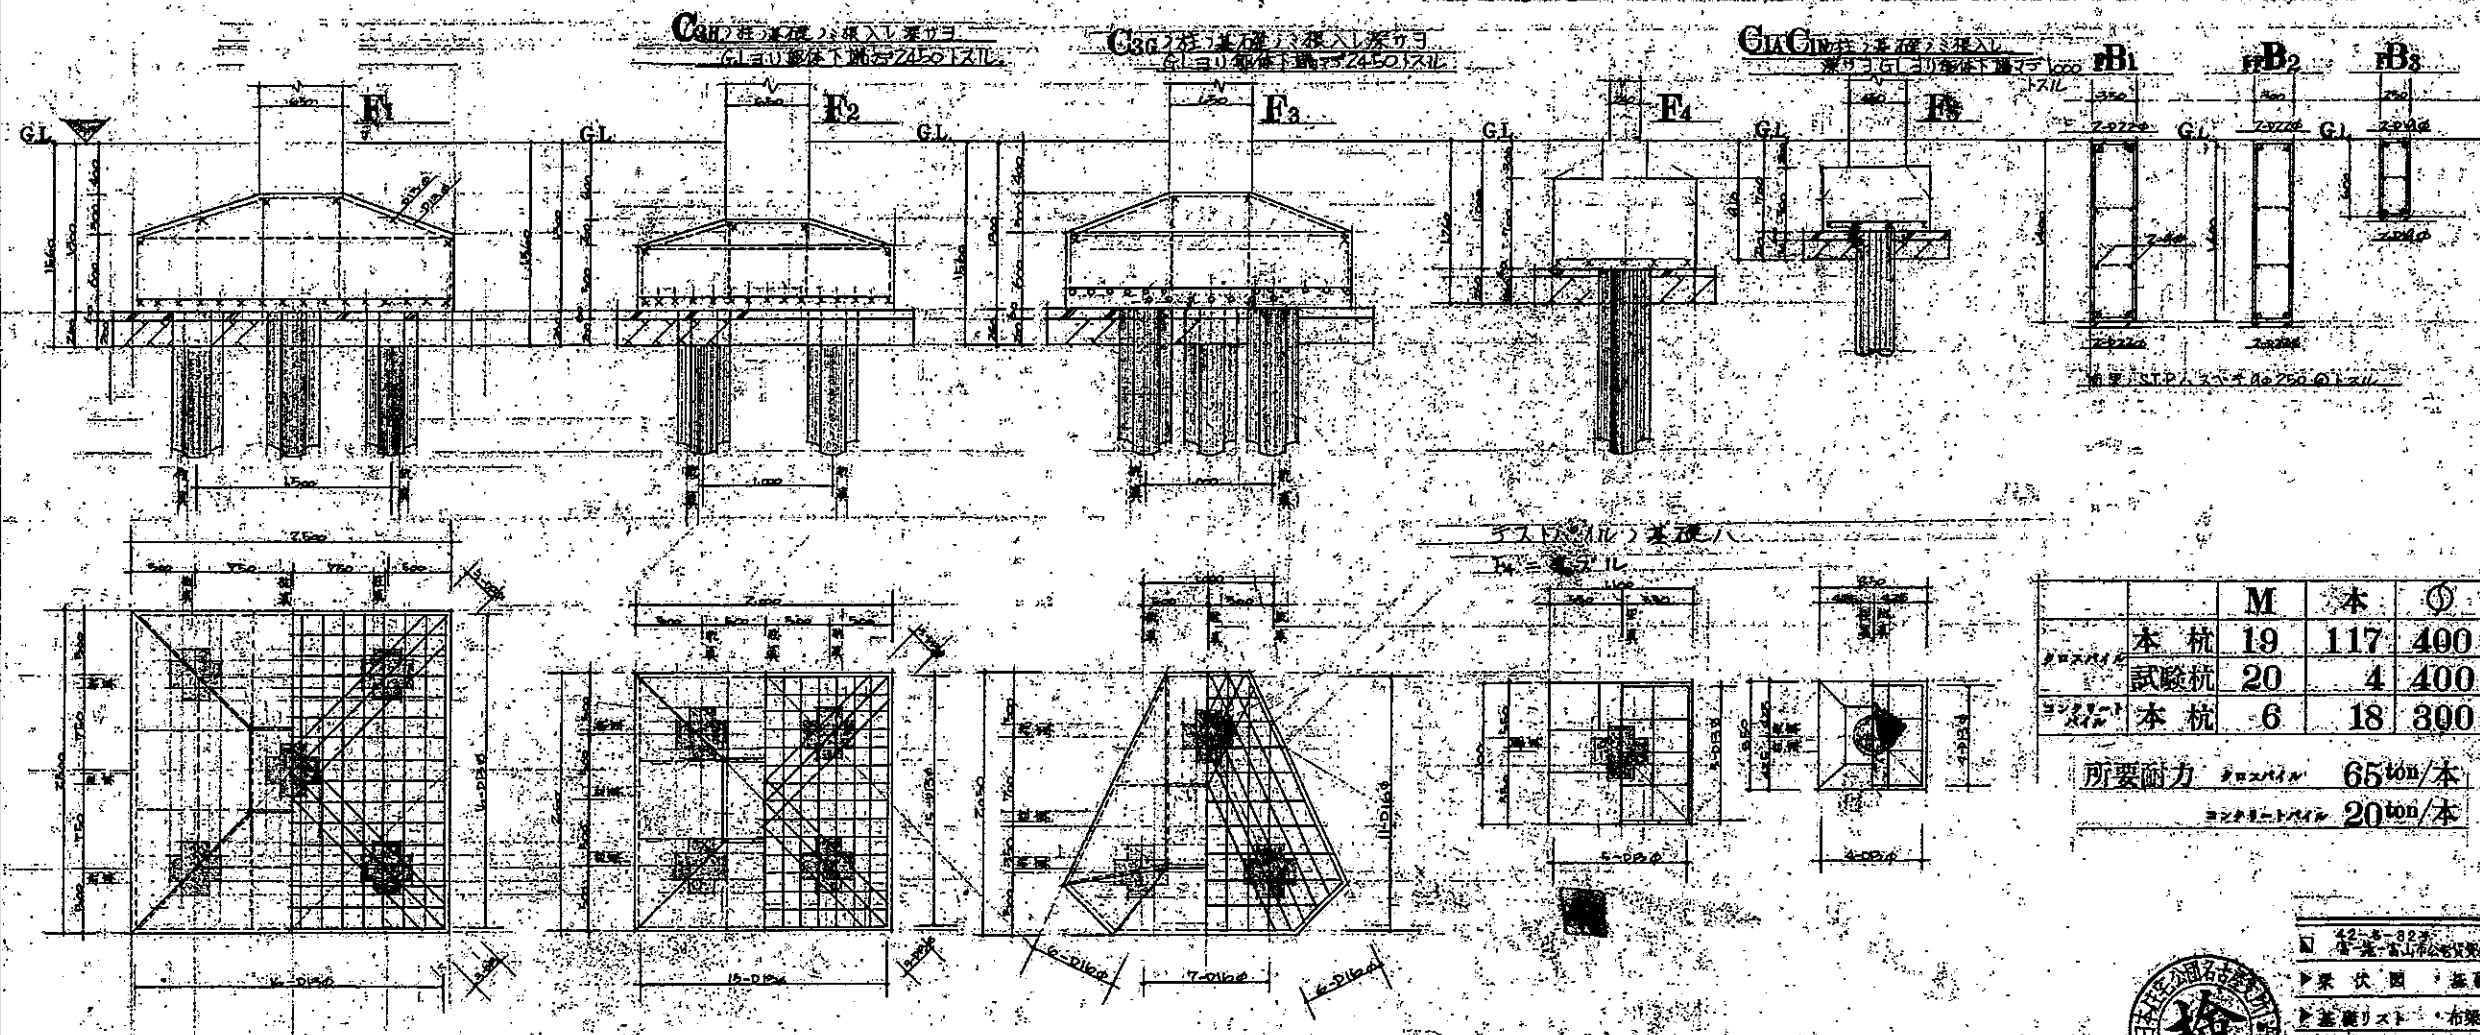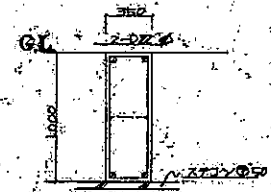

シンボル

SD30SR24
D25 25
D22 22
D19 19
D16 16
D13 13
D10 10

大梁
小梁
片持梁
柱
ブロック壁
基礎
布基礎

	M	本	φ
本杭	19	117	400
試験杭	20	4	400
本杭	6	18	300



所要耐力 65ton/本
20ton/本

Y
1
0 X



NO. 38/50
三和建築研究所
電話 0764-21-0318・03-420-5409


部材	F1	F2	F3	F4	F5
断面	1800x240 5-φ400	1800x240 5-φ400	1800x240 5-φ400	1800x240 5-φ400	1800x240 5-φ400

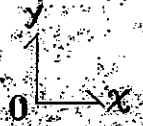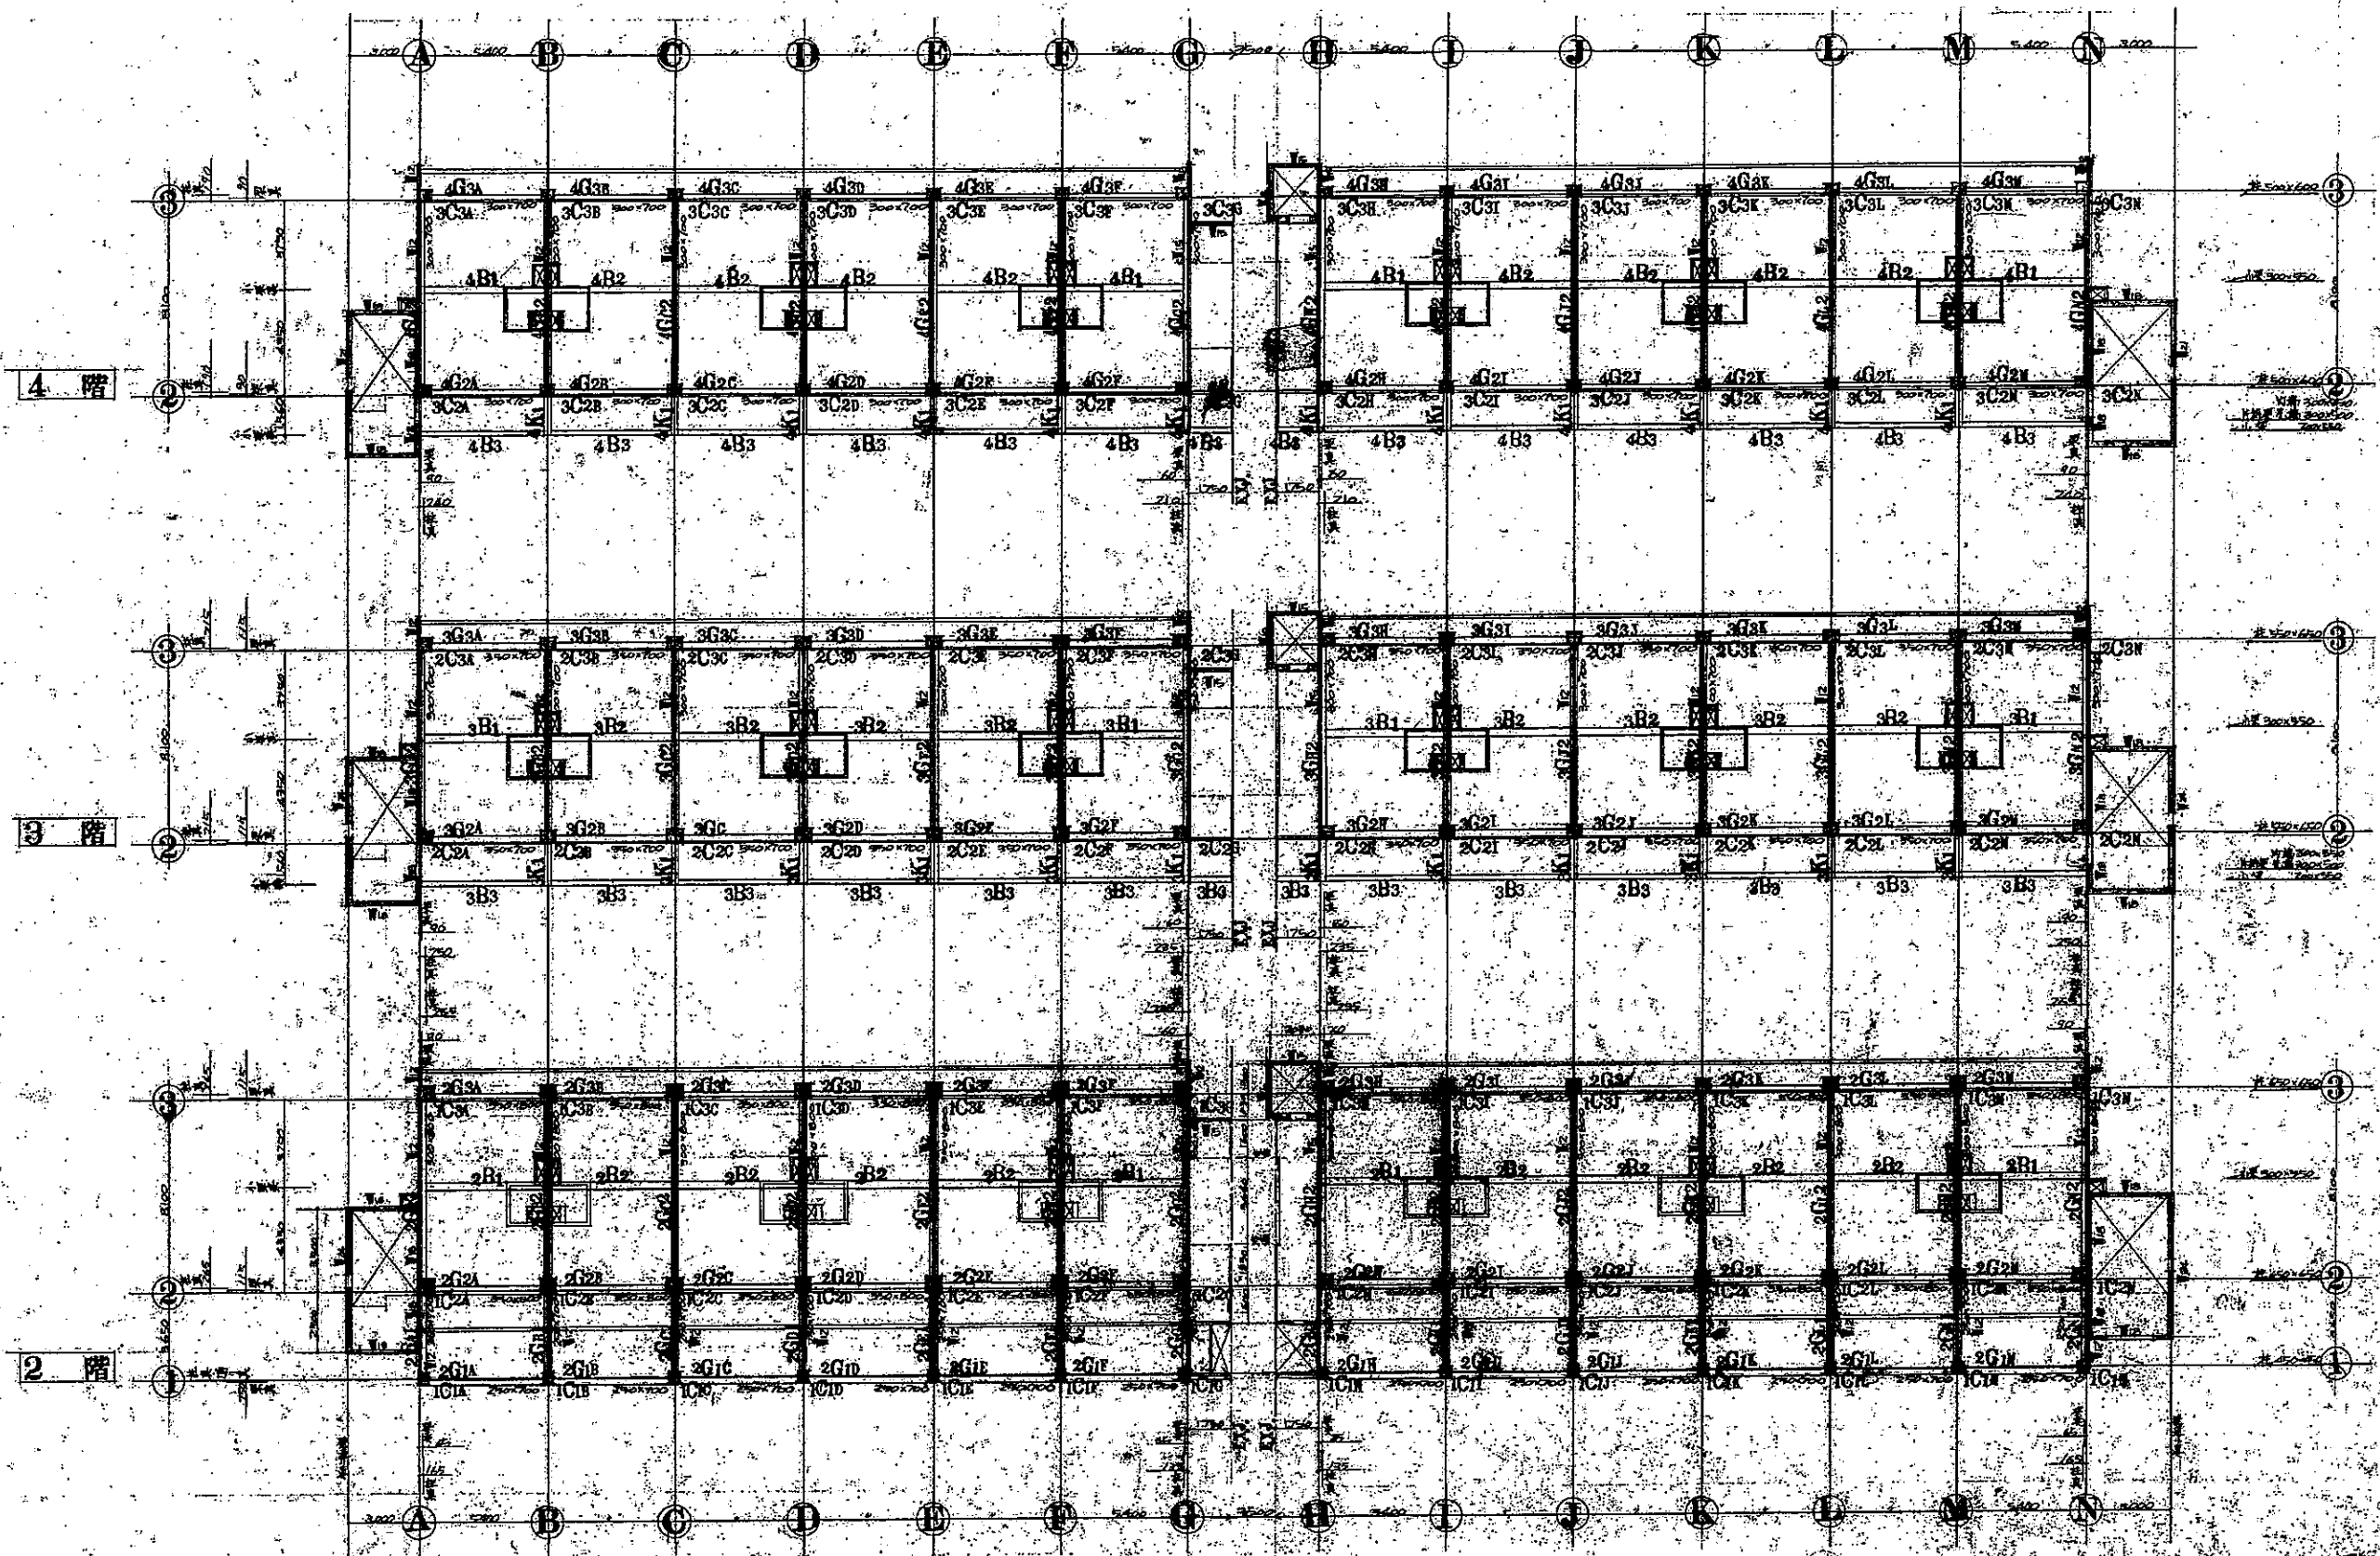

三和建筑研究所
 1. 建筑设计研究所 11001103
 2. 三和建筑研究所
 3. 三和建筑研究所
NO. 39
 50

DATE
 DRAWING
 CHECKED BY

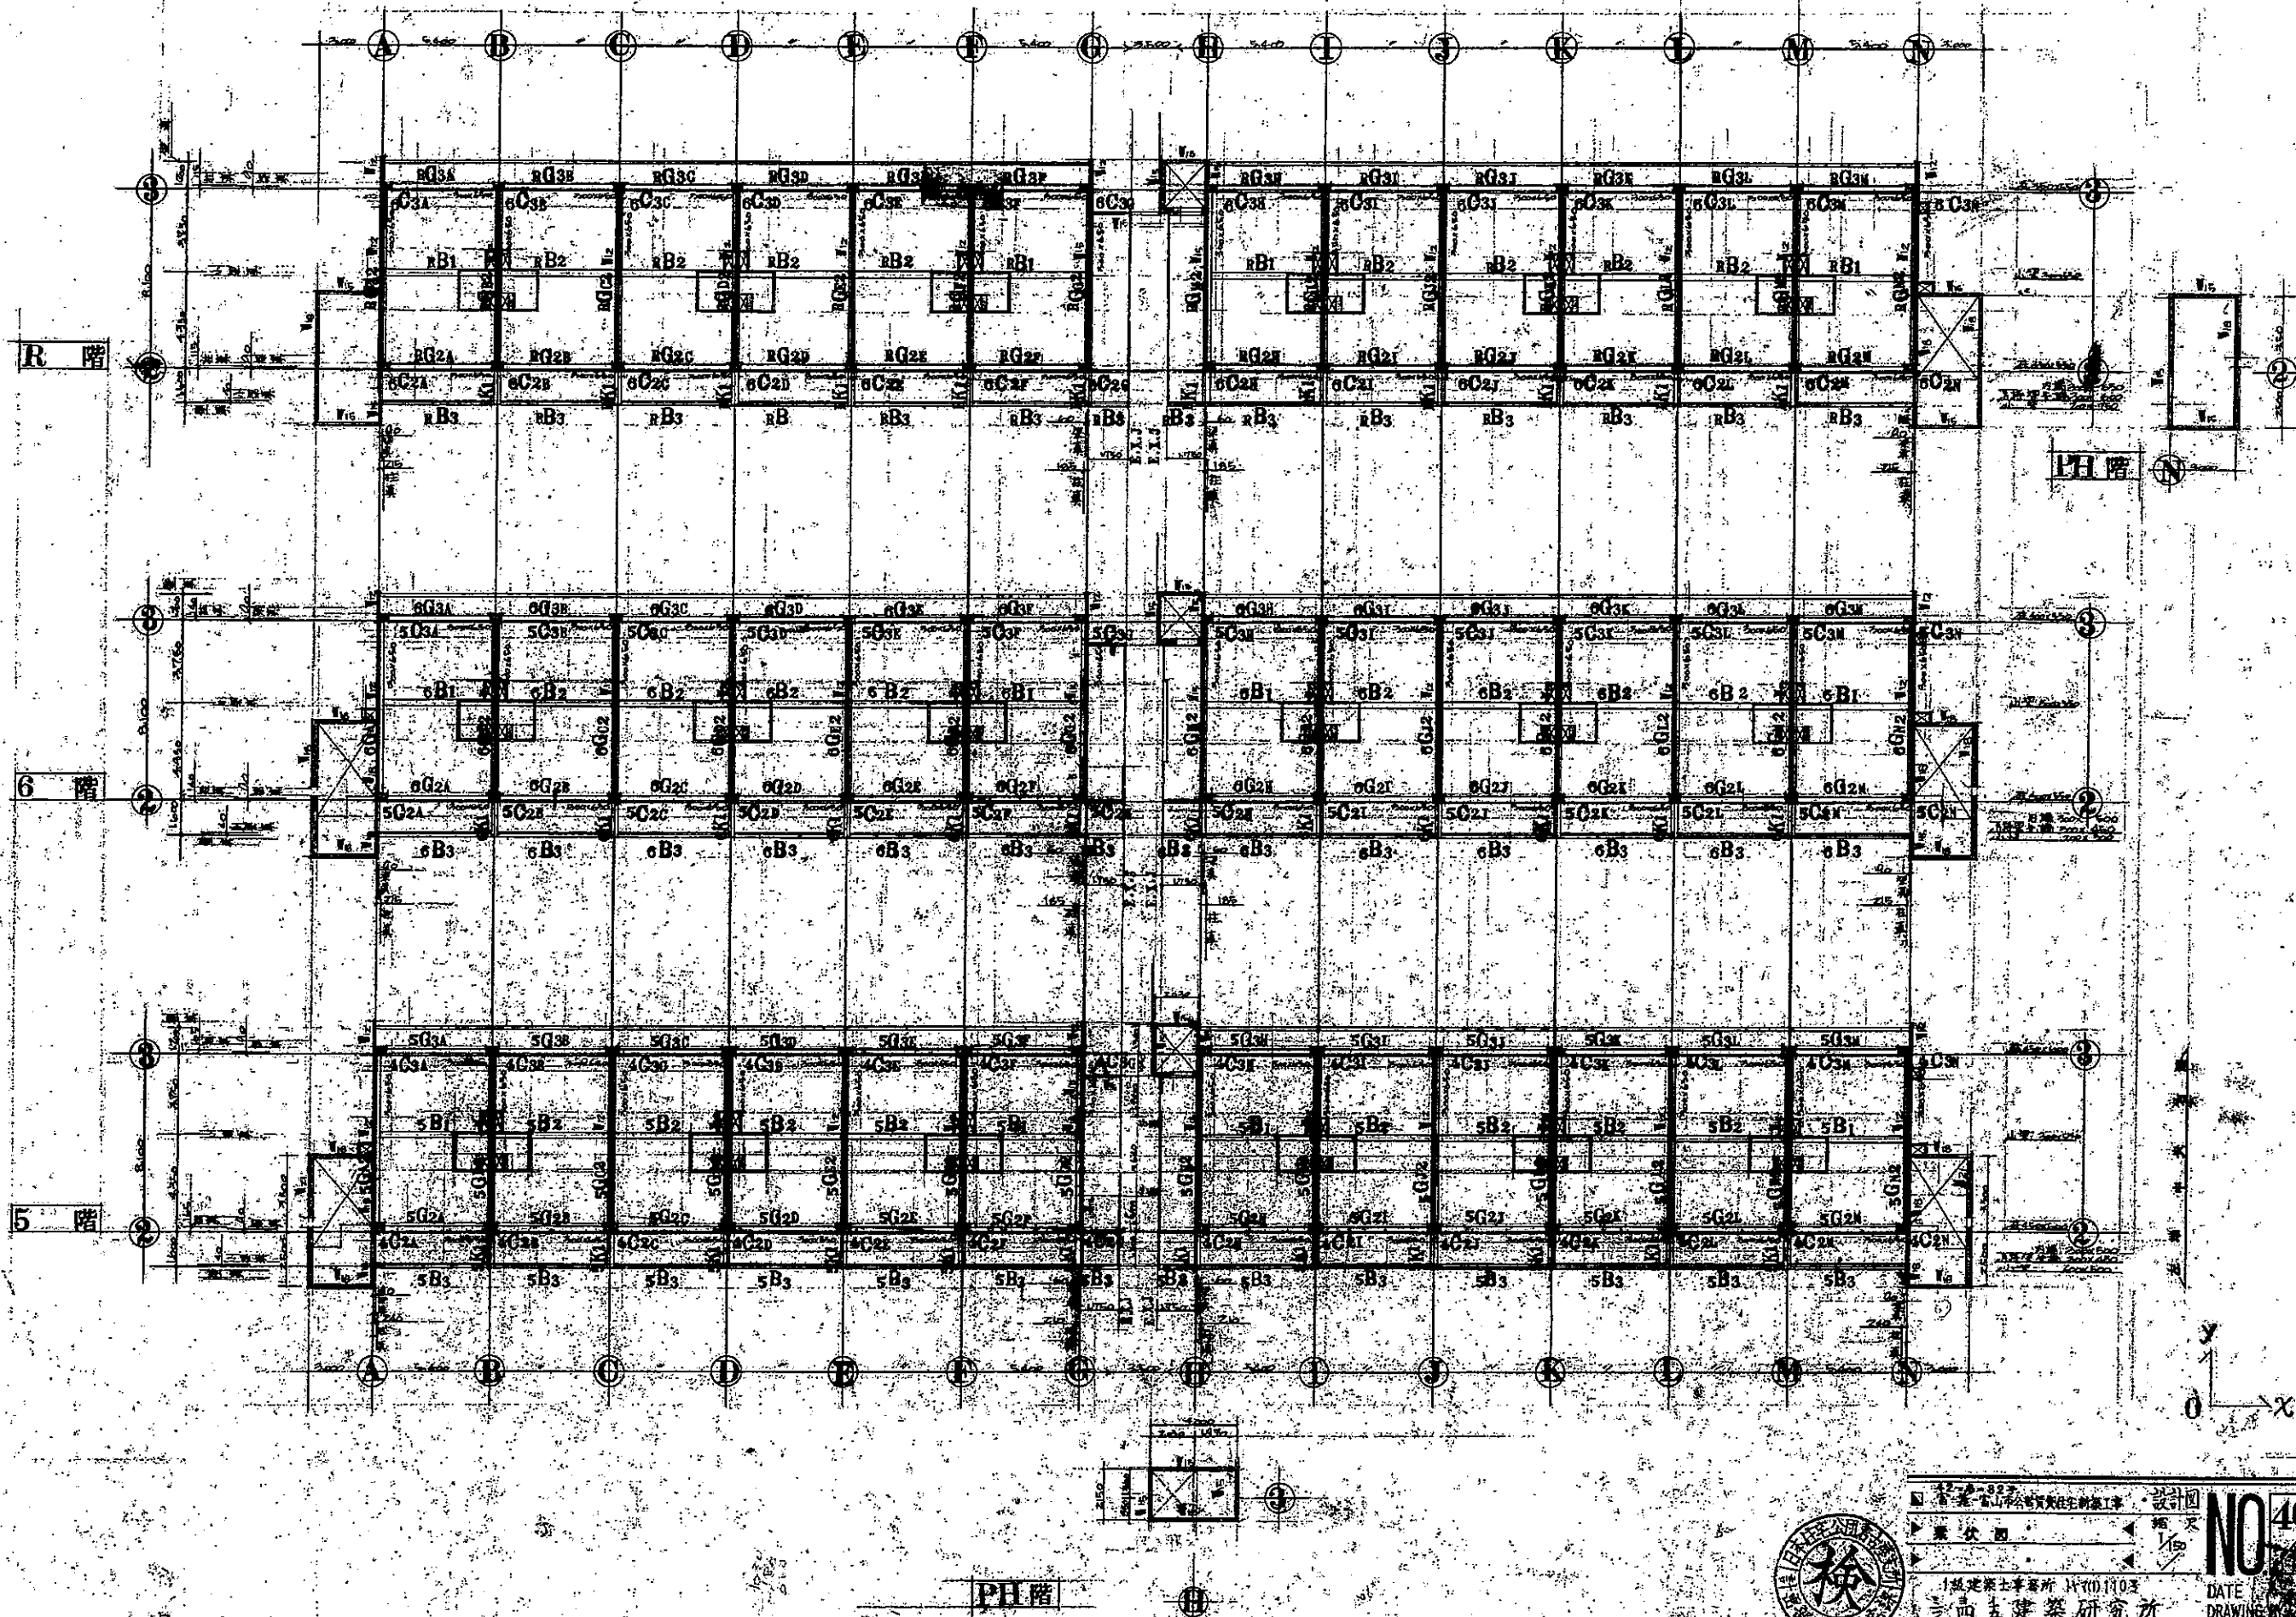

设计单位：[]
设计人：[]
审核人：[]
日期：[]
比例：1/50
NO. 40/50
DRAWING
CHECKED BY: []
电话：0764-21-0316-03-420-5408
地址：[]

小梁リスト

RB1 RB2		6~2B1 6~2B2		RB3	6B3 5B3	4B3 3B3
普通 中央		普通 中央				
上端 3-D190 2-D190		3-D190 2-D190		2-D160	2-D160	2-D160
下端 2-D190 3-D190		2-D190 2-D190		2-D160	2-D160	2-D160
STP						

[illegible]

Figure 1: A schematic diagram of a multi-layered structure, likely a wall or floor assembly, showing six vertical sections labeled W2, W5, SW5, WB, W21, and W24. Each section contains horizontal lines representing layers. Section W2 is labeled '壁リスト' (Wall List) and contains a vertical line labeled '0.000' and a horizontal line labeled '0.000'. Section W5 contains a vertical line labeled '0.000' and a horizontal line labeled '0.000'. Section SW5 contains a vertical line labeled '0.000' and a horizontal line labeled '0.000'. Section WB contains a vertical line labeled '0.000' and a horizontal line labeled '0.000'. Section W21 contains a vertical line labeled '0.000' and a horizontal line labeled '0.000'. Section W24 contains a vertical line labeled '0.000' and a horizontal line labeled '0.000'.

柱リスト	
階	C (2.3通り全テ)
6階	
5階	
4階	
3階	
2階	
1階	
	
階	C (1通り全テ)
1階	

時記馬場合

HOOP 90250 OC DTHOOP 90750 OC 但之在圖在圖二

材テ 諸部ニ 柱ノ最大径 マテ 範用ハ 90 125 000 200 250 300 

STP 90 250 CC 腰形八聚成 600 $\times$ 2=90 200 $\times$ 4=90 3


配管ハ全テリストノ優先トシテ 巾止メ筋ノ90750(10C)トシテ(組シRK(ハ9075000))

梁符号/例 3G+2C 3-3# G→大梁 2-2# C→①-⑨



42-5-82 第一富山県公害防止協議会	設計 図 寸	NO. 41/50
建築士 柱間小	1/30 1/50	
建築士 柱間小		DATE DRAWING BY CHECKED BY


蘇大期 葉箱 士 蘇大期

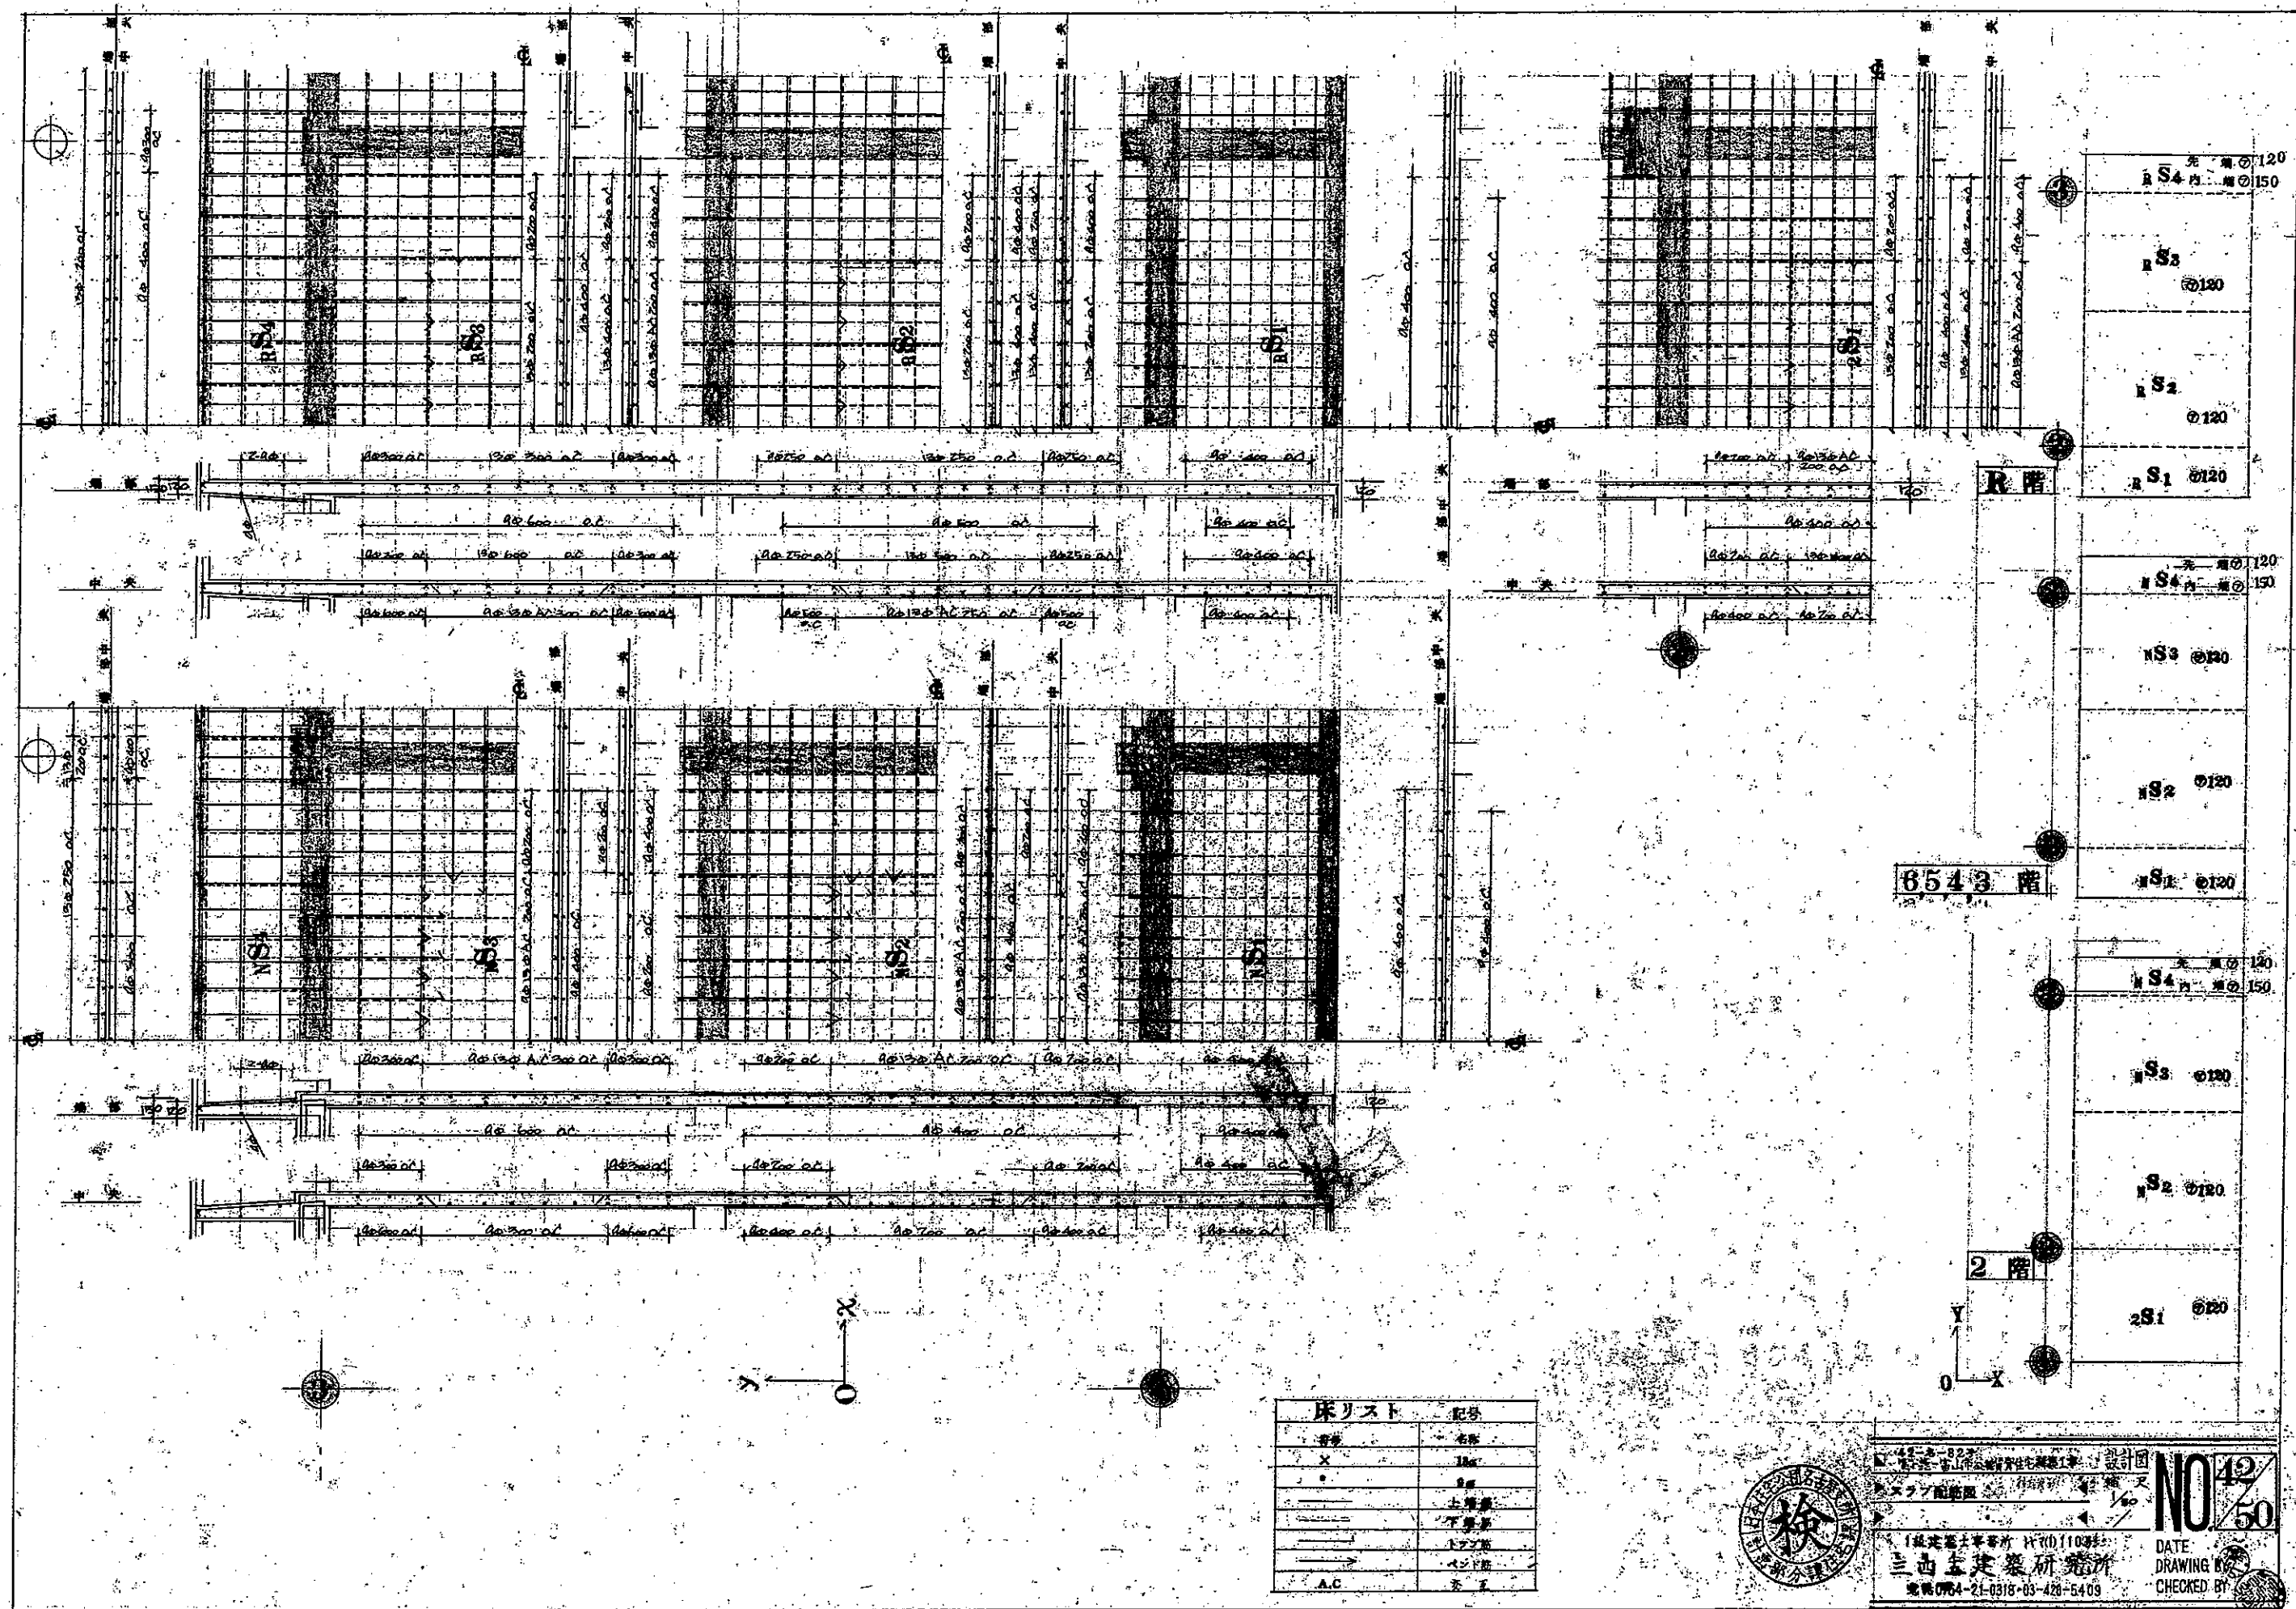

床リスト	記号
番号	名称
X	1階
●	2階
_____	土壌層
_____	下地層
_____	トランジスタ
_____→	ベンド部
A.C	赤



圖 號 14-2-523	工程名稱 三山建築有限公司建築工程	設計 人 黃國權	NO. 42/50
圖 名 三山建築有限公司建築工程	設計 日期 1982年11月	校 核 人 黃國權	
圖 紙 名 三山建築有限公司建築工程		校 核 日期 1982年11月	NO. 42/50
圖 紙 日期 1982年11月		校 核 人 黃國權	

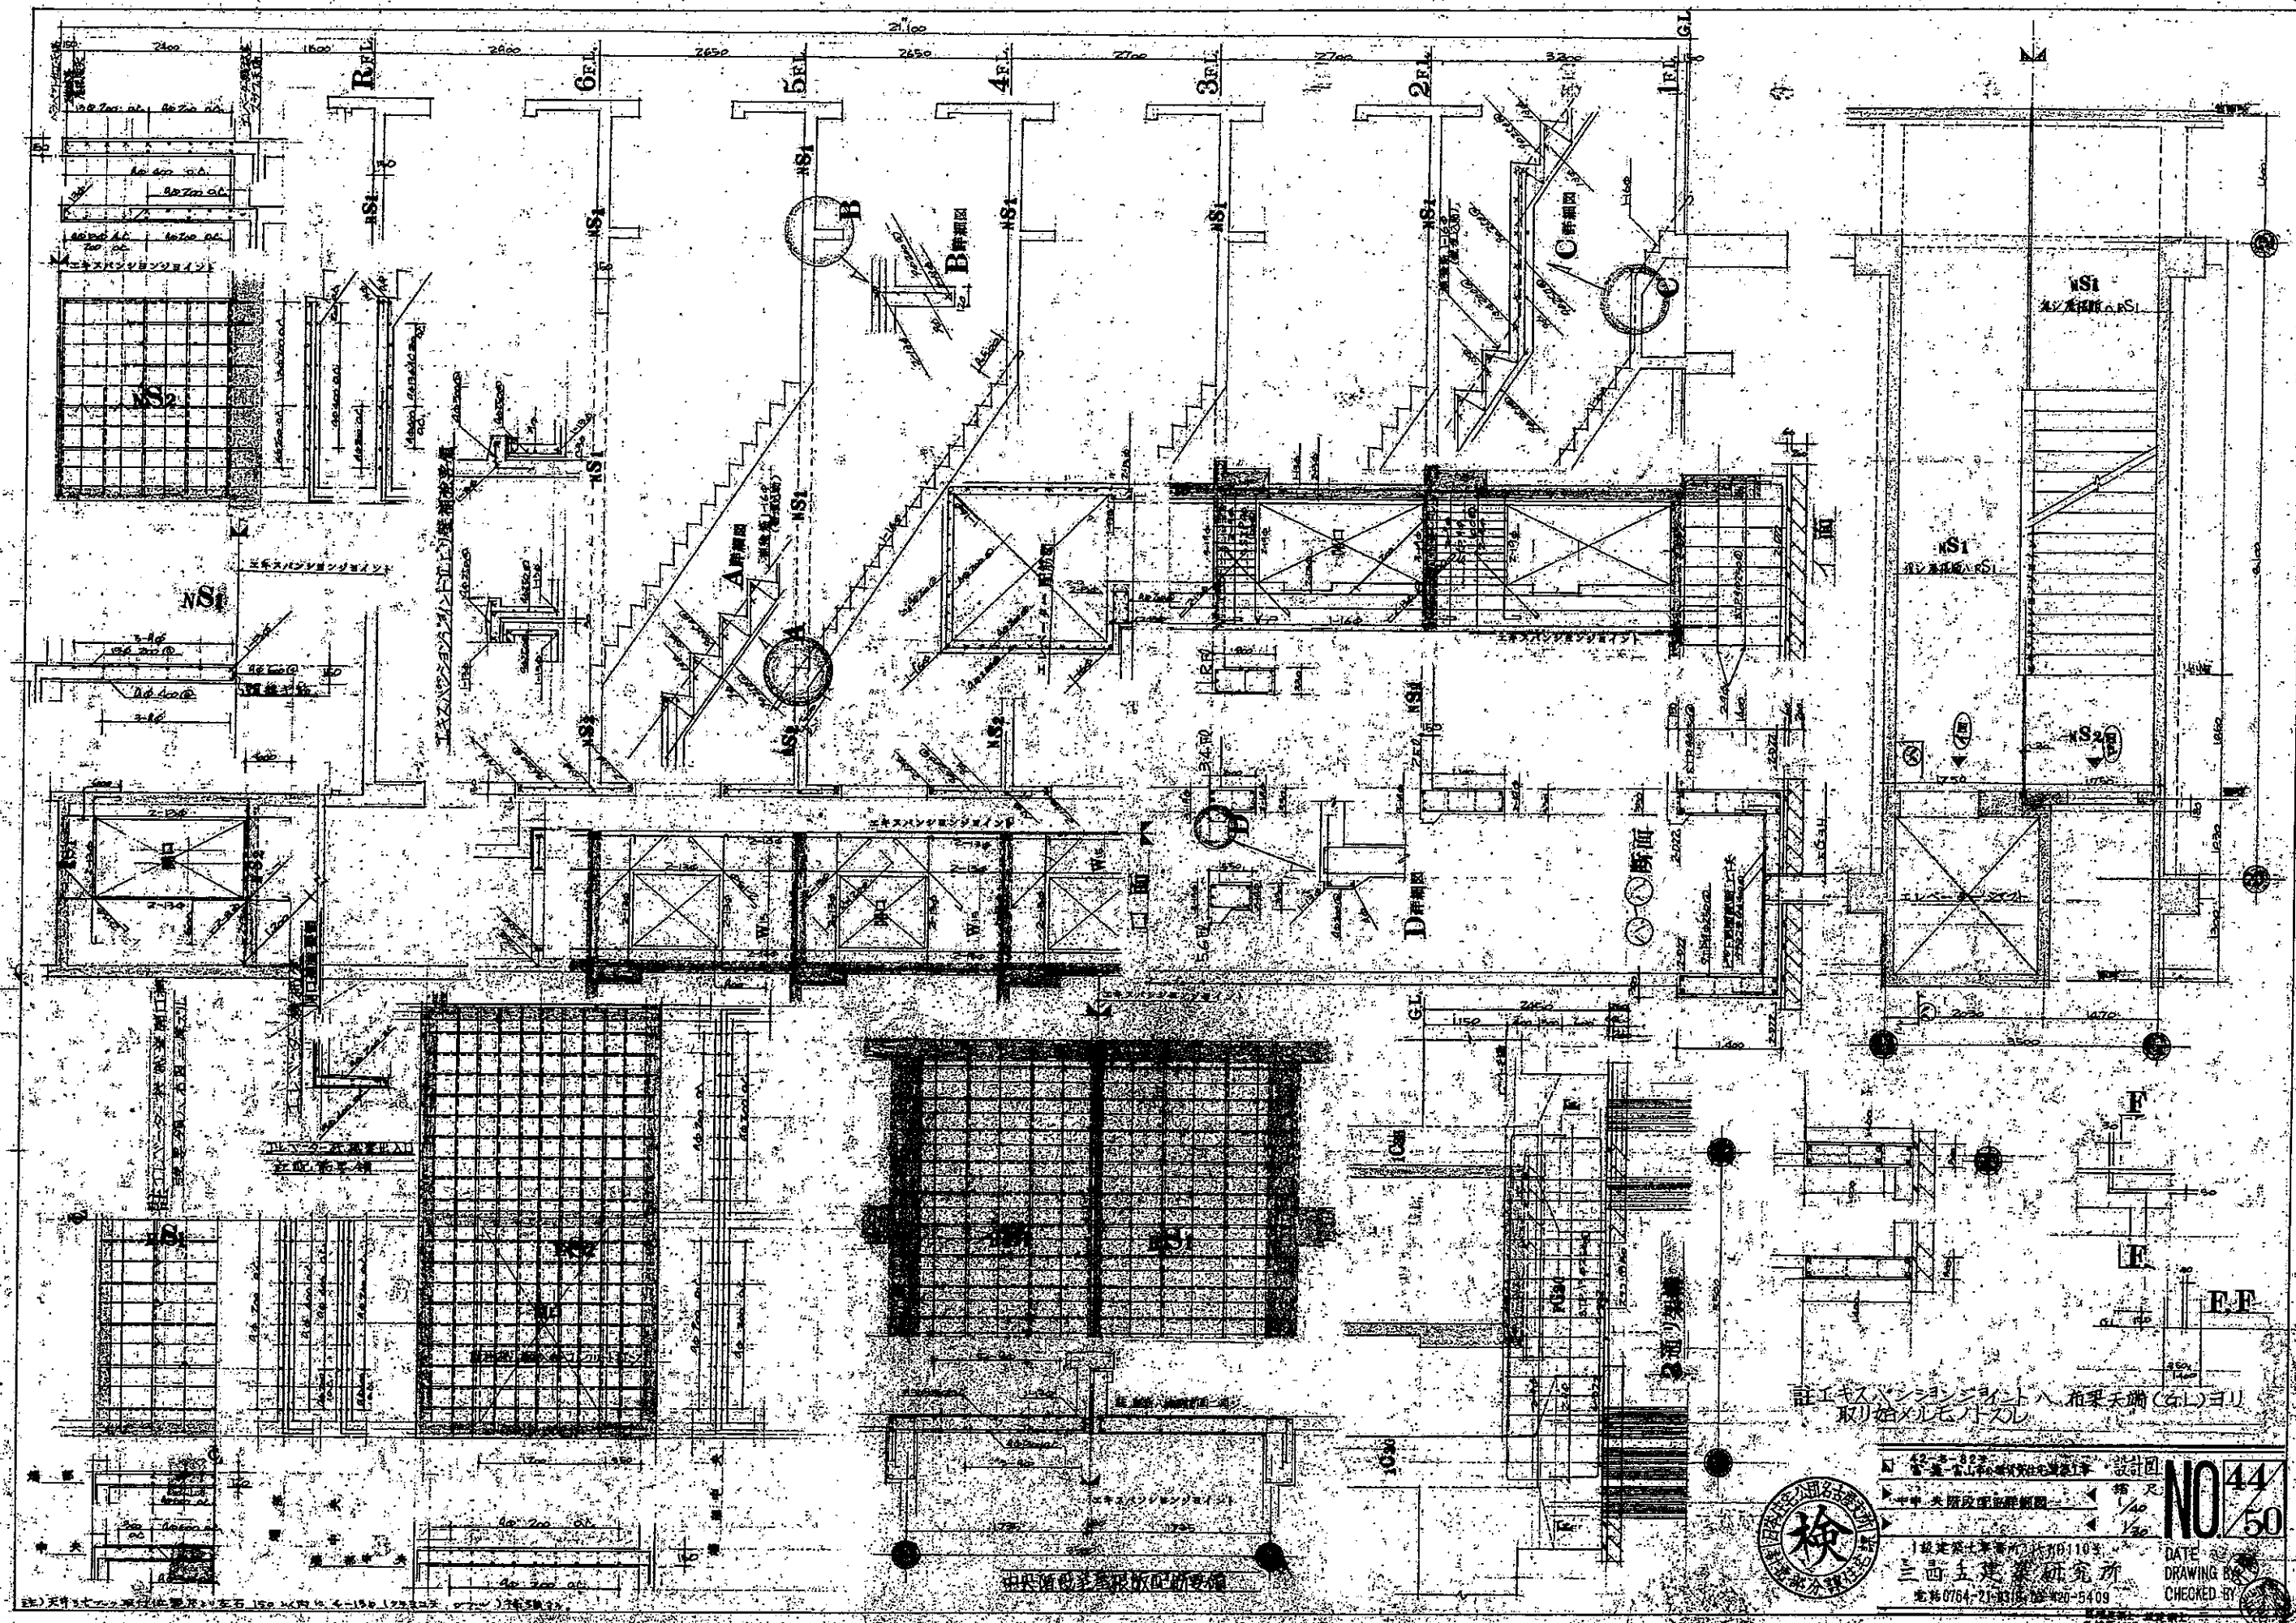


註：エグゼクティブジョイントハ、桁梁天端（G.L.）ヨリ
取り始めルモ、トスレ




42-2-322	設計図	NO. 44/50
42-2-322	設計図	
1. 建築士事務所 10110	DATE	DRAWING BY
三西五建築研究所	CHECKED BY	
電話 0754-21-3318	420-5409	


（注）天井サッシ等、断熱材等、150mm以内、4-15mm、175mm以内、75mm以内

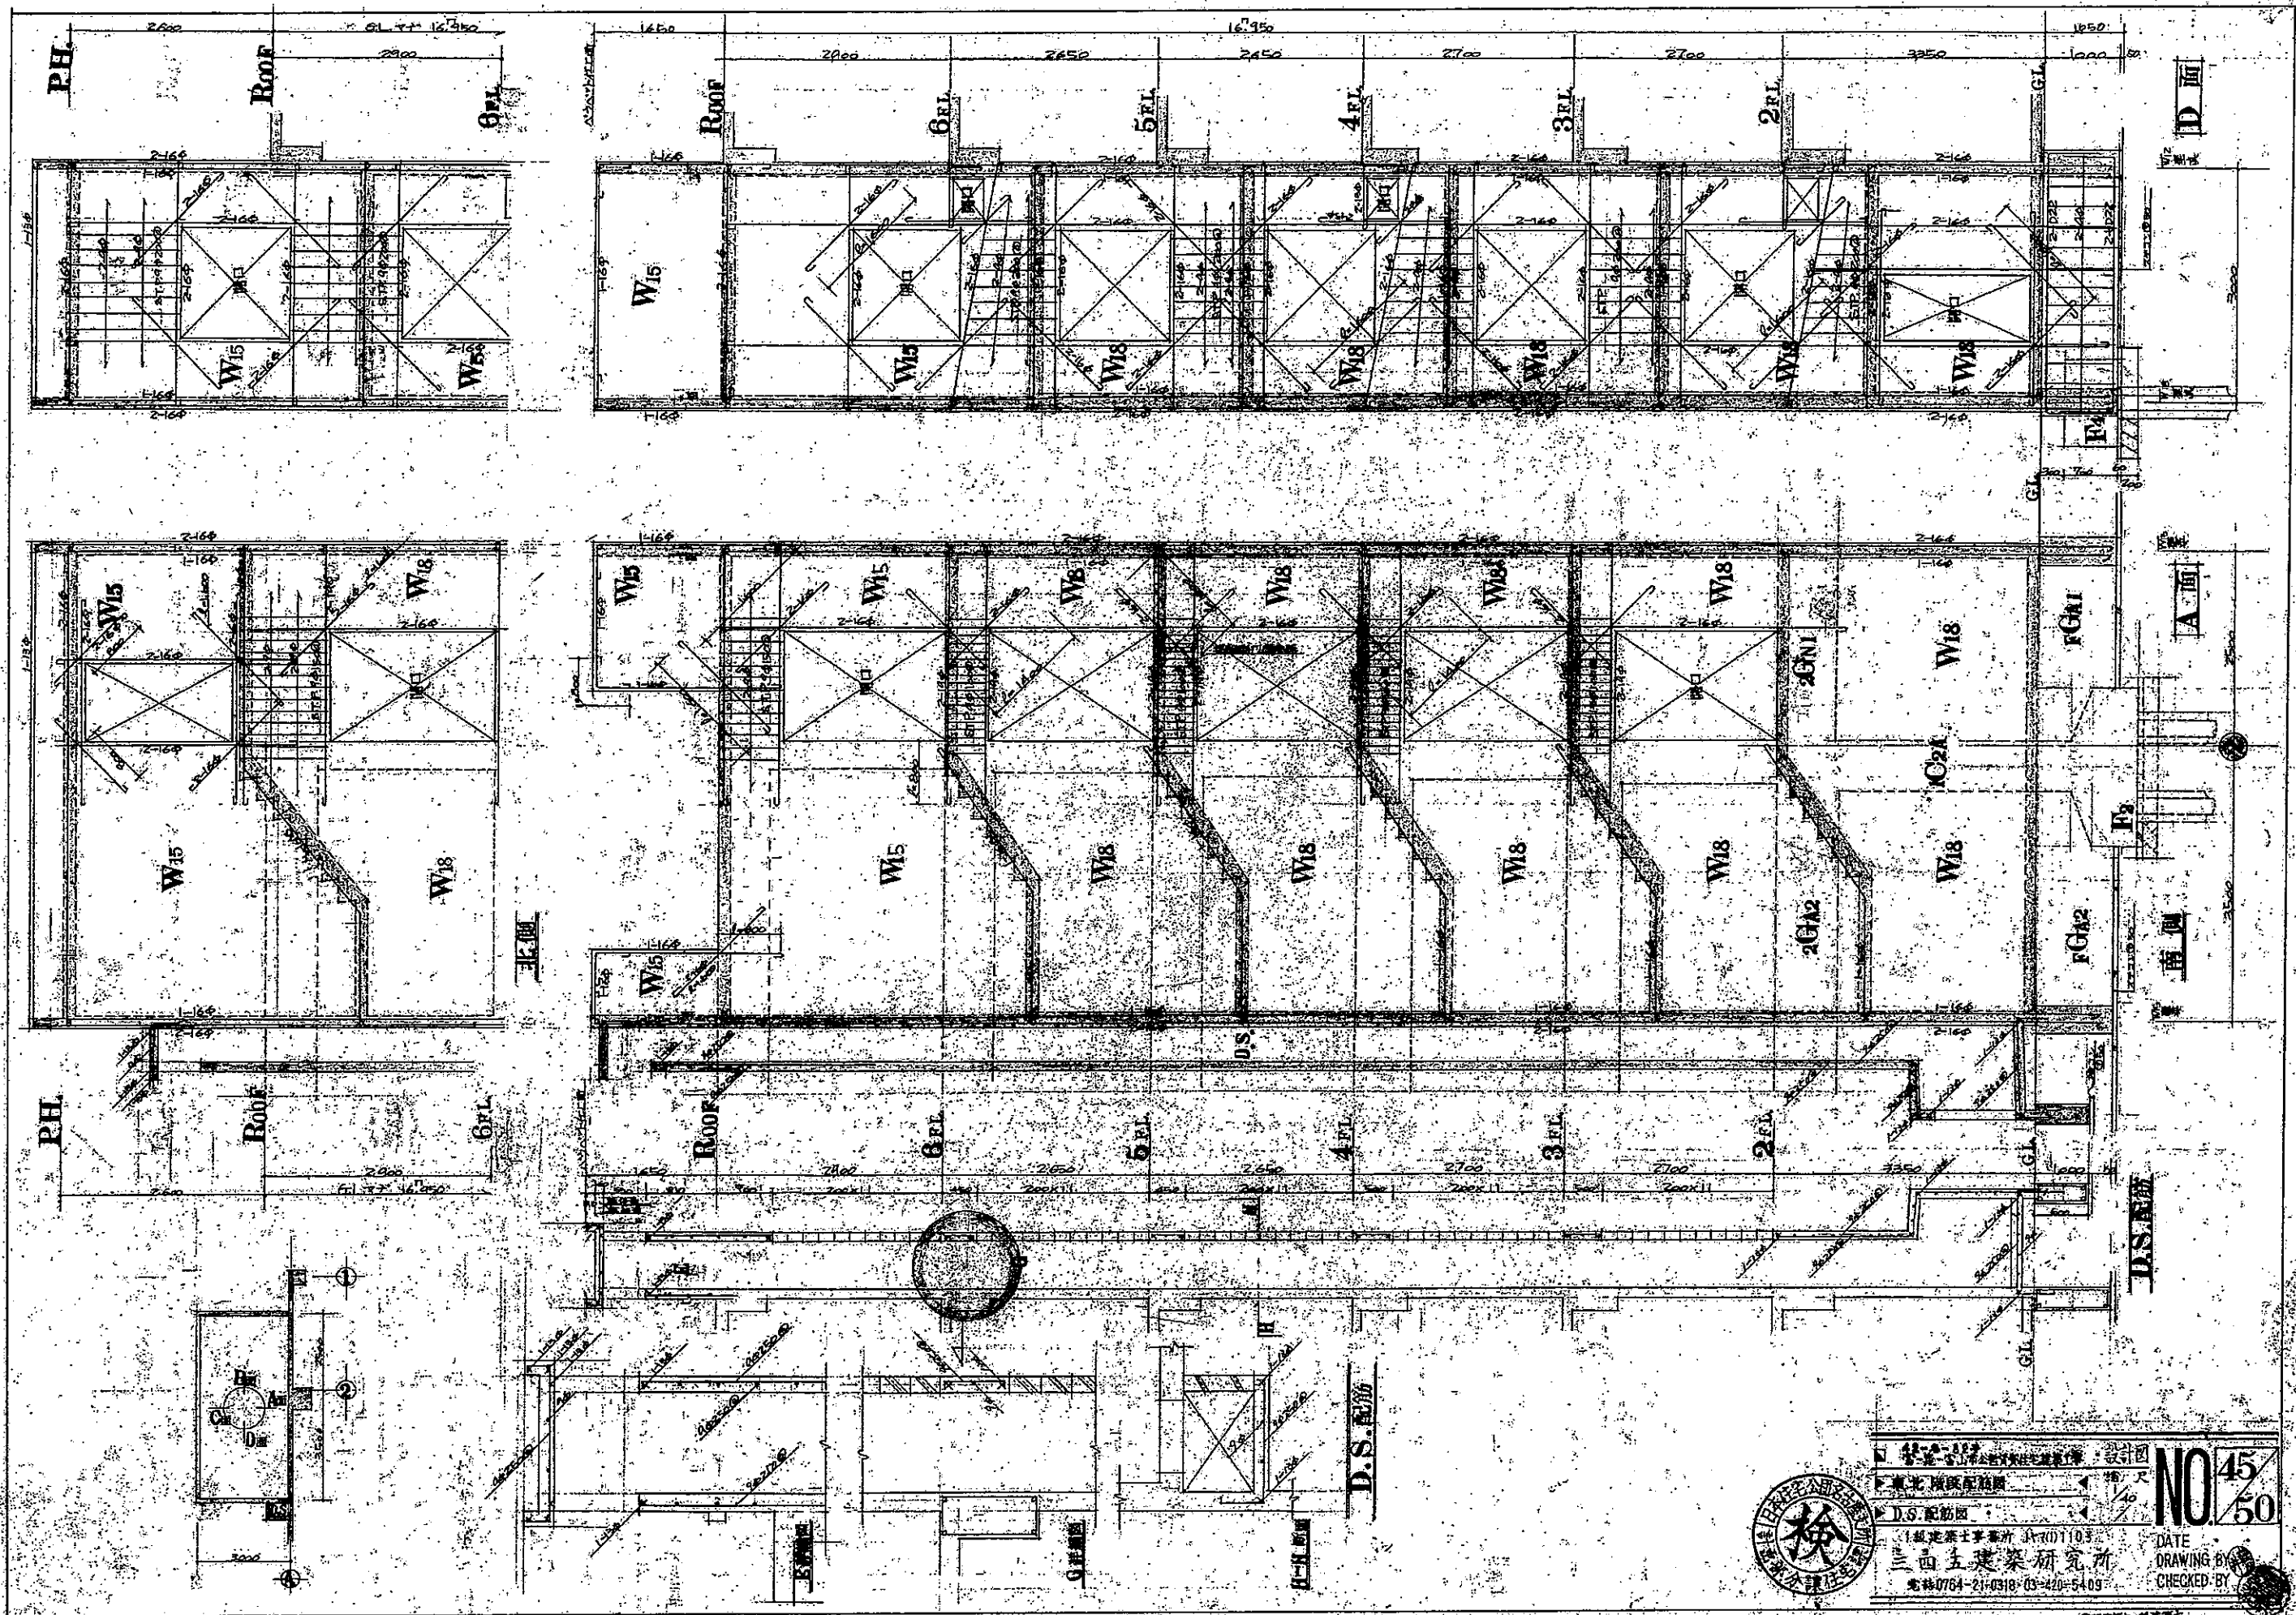

1. 设计图
 2. 东北院设计
 3. D.S. 配筋图
 4. 1. 设计人: 王...
 5. 2. 校对人: 王...
 6. 3. 审核人: 王...
 7. 4. 批准人: 王...
 8. 5. 日期: 1950.10.10
 9. 6. 电话: 0764-210310, 03-420-5409
 10. 7. 地址: 沈阳市...
 11. 8. 设计单位: 东北院
 12. 9. 设计人: 王...
 13. 10. 校对人: 王...
 14. 11. 审核人: 王...
 15. 12. 批准人: 王...
 16. 13. 日期: 1950.10.10
 17. 14. 电话: 0764-210310, 03-420-5409
 18. 15. 地址: 沈阳市...
 19. 20. 设计单位: 东北院
 21. 22. 设计人: 王...
 23. 23. 校对人: 王...
 24. 24. 审核人: 王...
 25. 25. 批准人: 王...
 26. 26. 日期: 1950.10.10
 27. 27. 电话: 0764-210310, 03-420-5409
 28. 28. 地址: 沈阳市...
 29. 29. 设计单位: 东北院
 30. 30. 设计人: 王...
 31. 31. 校对人: 王...
 32. 32. 审核人: 王...
 33. 33. 批准人: 王...
 34. 34. 日期: 1950.10.10
 35. 35. 电话: 0764-210310, 03-420-5409
 36. 36. 地址: 沈阳市...
 37. 37. 设计单位: 东北院
 38. 38. 设计人: 王...
 39. 39. 校对人: 王...
 40. 40. 审核人: 王...
 41. 41. 批准人: 王...
 42. 42. 日期: 1950.10.10
 43. 43. 电话: 0764-210310, 03-420-5409
 44. 44. 地址: 沈阳市...
 45. 45. 设计单位: 东北院
 46. 46. 设计人: 王...
 47. 47. 校对人: 王...
 48. 48. 审核人: 王...
 49. 49. 批准人: 王...
 50. 50. 日期: 1950.10.10
 51. 51. 电话: 0764-210310, 03-420-5409
 52. 52. 地址: 沈阳市...
 53. 53. 设计单位: 东北院
 54. 54. 设计人: 王...
 55. 55. 校对人: 王...
 56. 56. 审核人: 王...
 57. 57. 批准人: 王...
 58. 58. 日期: 1950.10.10
 59. 59. 电话: 0764-210310, 03-420-5409
 60. 60. 地址: 沈阳市...
 61. 61. 设计单位: 东北院
 62. 62. 设计人: 王...
 63. 63. 校对人: 王...
 64. 64. 审核人: 王...
 65. 65. 批准人: 王...
 66. 66. 日期: 1950.10.10
 67. 67. 电话: 0764-210310, 03-420-5409
 68. 68. 地址: 沈阳市...
 69. 69. 设计单位: 东北院
 70. 70. 设计人: 王...
 71. 71. 校对人: 王...
 72. 72. 审核人: 王...
 73. 73. 批准人: 王...
 74. 74. 日期: 1950.10.10
 75. 75. 电话: 0764-210310, 03-420-5409
 76. 76. 地址: 沈阳市...
 77. 77. 设计单位: 东北院
 78. 78. 设计人: 王...
 79. 79. 校对人: 王...
 80. 80. 审核人: 王...
 81. 81. 批准人: 王...
 82. 82. 日期: 1950.10.10
 83. 83. 电话: 0764-210310, 03-420-5409
 84. 84. 地址: 沈阳市...
 85. 85. 设计单位: 东北院
 86. 86. 设计人: 王...
 87. 87. 校对人: 王...
 88. 88. 审核人: 王...
 89. 89. 批准人: 王...
 90. 90. 日期: 1950.10.10
 91. 91. 电话: 0764-210310, 03-420-5409
 92. 92. 地址: 沈阳市...
 93. 93. 设计单位: 东北院
 94. 94. 设计人: 王...
 95. 95. 校对人: 王...
 96. 96. 审核人: 王...
 97. 97. 批准人: 王...
 98. 98. 日期: 1950.10.10
 99. 99. 电话: 0764-210310, 03-420-5409
 100. 100. 地址: 沈阳市...
 101. 101. 设计单位: 东北院
 102. 102. 设计人: 王...
 103. 103. 校对人: 王...
 104. 104. 审核人: 王...
 105. 105. 批准人: 王...
 106. 106. 日期: 1950.10.10
 107. 107. 电话: 0764-210310, 03-420-5409
 108. 108. 地址: 沈阳市...
 109. 109. 设计单位: 东北院
 110. 110. 设计人: 王...
 111. 111. 校对人: 王...
 112. 112. 审核人: 王...
 113. 113. 批准人: 王...
 114. 114. 日期: 1950.10.10
 115. 115. 电话: 0764-210310, 03-420-5409
 116. 116. 地址: 沈阳市...
 117. 117. 设计单位: 东北院
 118. 118. 设计人: 王...
 119. 119. 校对人: 王...
 120. 120. 审核人: 王...
 121. 121. 批准人: 王...
 122. 122. 日期: 1950.10.10
 123. 123. 电话: 0764-210310, 03-420-5409
 124. 124. 地址: 沈阳市...
 125. 125. 设计单位: 东北院
 126. 126. 设计人: 王...
 127. 127. 校对人: 王...
 128. 128. 审核人: 王...
 129. 129. 批准人: 王...
 130. 130. 日期: 1950.10.10
 131. 131. 电话: 0764-210310, 03-420-5409
 132. 132. 地址: 沈阳市...
 133. 133. 设计单位: 东北院
 134. 134. 设计人: 王...
 135. 135. 校对人: 王...
 136. 136. 审核人: 王...
 137. 137. 批准人: 王...
 138. 138. 日期: 1950.10.10
 139. 139. 电话: 0764-210310, 03-420-5409
 140. 140. 地址: 沈阳市...
 141. 141. 设计单位: 东北院
 142. 142. 设计人: 王...
 143. 143. 校对人: 王...
 144. 144. 审核人: 王...
 145. 145. 批准人: 王...
 146. 146. 日期: 1950.10.10
 147. 147. 电话: 0764-210310, 03-420-5409
 148. 148. 地址: 沈阳市...
 149. 149. 设计单位: 东北院
 150. 150. 设计人: 王...
 151. 151. 校对人: 王...
 152. 152. 审核人: 王...
 153. 153. 批准人: 王...
 154. 154. 日期: 1950.10.10
 155. 155. 电话: 0764-210310, 03-420-5409
 156. 156. 地址: 沈阳市...
 157. 157. 设计单位: 东北院
 158. 158. 设计人: 王...
 159. 159. 校对人: 王...
 160. 160. 审核人: 王...
 161. 161. 批准人: 王...
 162. 162. 日期: 1950.10.10
 163. 163. 电话: 0764-210310, 03-420-5409
 164. 164. 地址: 沈阳市...
 165. 165. 设计单位: 东北院
 166. 166. 设计人: 王...
 167. 167. 校对人: 王...
 168. 168. 审核人: 王...
 169. 169. 批准人: 王...
 170. 170. 日期: 1950.10.10
 171. 171. 电话: 0764-210310, 03-420-5409
 172. 172. 地址: 沈阳市...
 173. 173. 设计单位: 东北院
 174. 174. 设计人: 王...
 175. 175. 校对人: 王...
 176. 176. 审核人: 王...
 177. 177. 批准人: 王...
 178. 178. 日期: 1950.10.10
 179. 179. 电话: 0764-210310, 03-420-5409
 180. 180. 地址: 沈阳市...
 181. 181. 设计单位: 东北院
 182. 182. 设计人: 王...
 183. 183. 校对人: 王...
 184. 184. 审核人: 王...
 185. 185. 批准人: 王...
 186. 186. 日期: 1950.10.10
 187. 187. 电话: 0764-210310, 03-420-5409
 188. 188. 地址: 沈阳市...
 189. 189. 设计单位: 东北院
 190. 190. 设计人: 王...
 191. 191. 校对人: 王...
 192. 192. 审核人: 王...
 193. 193. 批准人: 王...
 194. 194. 日期: 1950.10.10
 195. 195. 电话: 0764-210310, 03-420-5409
 196. 196. 地址: 沈阳市...
 197. 197. 设计单位: 东北院
 198. 198. 设计人: 王...
 199. 199. 校对人: 王...
 200. 200. 审核人: 王...
 201. 201. 批准人: 王...
 202. 202. 日期: 1950.10.10
 203. 203. 电话: 0764-210310, 03-420-5409
 204. 204. 地址: 沈阳市...
 205. 205. 设计单位: 东北院
 206. 206. 设计人: 王...
 207. 207. 校对人: 王...
 208. 208. 审核人: 王...
 209. 209. 批准人: 王...
 210. 210. 日期: 1950.10.10
 211. 211. 电话: 0764-210310, 03-420-5409
 212. 212. 地址: 沈阳市...
 213. 213. 设计单位: 东北院
 214. 214. 设计人: 王...
 215. 215. 校对人: 王...
 216. 216. 审核人: 王...
 217. 217. 批准人: 王...
 218. 218. 日期: 1950.10.10
 219. 219. 电话: 0764-210310, 03-420-5409
 220. 220. 地址: 沈阳市...
 221. 221. 设计单位: 东北院
 222. 222. 设计人: 王...
 223. 223. 校对人: 王...
 224. 224. 审核人: 王...
 225. 225. 批准人: 王...
 226. 226. 日期: 1950.10.10
 227. 227. 电话: 0764-210310, 03-420-5409
 228. 228. 地址: 沈阳市...
 229. 229. 设计单位: 东北院
 230. 230. 设计人: 王...
 231. 231. 校对人: 王...
 232. 232. 审核人: 王...
 233. 233. 批准人: 王...
 234. 234. 日期: 1950.10.10
 235. 235. 电话: 0764-210310, 03-420-5409
 236. 236. 地址: 沈阳市...
 237. 237. 设计单位: 东北院
 238. 238. 设计人: 王...
 239. 239. 校对人: 王...
 240. 240. 审核人: 王...
 241. 241. 批准人: 王...
 242. 242. 日期: 1950.10.10
 243. 243. 电话: 0764-210310, 03-420-5409
 244. 244. 地址: 沈阳市...
 245. 245. 设计单位: 东北院
 246. 246. 设计人: 王...
 247. 247. 校对人: 王...
 248. 248. 审核人: 王...
 249. 249. 批准人: 王...
 250. 250. 日期: 1950.10.10
 251. 251. 电话: 0764-210310, 03-420-5409
 252. 252. 地址: 沈阳市...
 253. 253. 设计单位: 东北院
 254. 254. 设计人: 王...
 255. 255. 校对人: 王...
 256. 256. 审核人: 王...
 257. 257. 批准人: 王...
 258. 258. 日期: 1950.10.10
 259. 259. 电话: 0764-210310, 03-420-5409
 260. 260. 地址: 沈阳市...
 261. 261. 设计单位: 东北院
 262. 262. 设计人: 王...
 263. 263. 校对人: 王...
 264. 264. 审核人: 王...
 265. 265. 批准人: 王...
 266. 266. 日期: 1950.10.10
 267. 267. 电话: 0764-210310, 03-420-5409
 268. 268. 地址: 沈阳市...
 269. 269. 设计单位: 东北院
 270. 270. 设计人: 王...
 271. 271. 校对人: 王...
 272. 272. 审核人: 王...
 273. 273. 批准人: 王...
 274. 274. 日期: 1950.10.10
 275. 275. 电话: 0764-210310, 03-420-5409
 276. 276. 地址: 沈阳市...
 277. 277. 设计单位: 东北院
 278. 278. 设计人: 王...
 279. 279. 校对人: 王...
 280. 280. 审核人: 王...
 281. 281. 批准人: 王...
 282. 282. 日期: 1950.10.10
 283. 283. 电话: 0764-210310, 03-420-5409
 284. 284. 地址: 沈阳市...
 285. 285. 设计单位: 东北院
 286. 286. 设计人: 王...
 287. 287. 校对人: 王...
 288. 288. 审核人: 王...
 289. 289. 批准人: 王...
 290. 290. 日期: 1950.10.10
 291. 291. 电话: 0764-210310, 03-420-5409
 292. 292. 地址: 沈阳市...
 293. 293. 设计单位: 东北院
 294. 294. 设计人: 王...
 295. 295. 校对人: 王...
 296. 296. 审核人: 王...
 297. 297. 批准人: 王...
 298. 298. 日期: 1950.10.10
 299. 299. 电话: 0764-210310, 03-420-5409
 300. 300. 地址: 沈阳市...
 301. 301. 设计单位: 东北院
 302. 302. 设计人: 王...
 303. 303. 校对人: 王...
 304. 304. 审核人: 王...
 305. 305. 批准人: 王...
 306. 306. 日期: 1950.10.10
 307. 307. 电话: 0764-210310, 03-420-5409
 308. 308. 地址: 沈阳市...
 309. 309. 设计单位: 东北院
 310. 310. 设计人: 王...
 311. 311. 校对人: 王...
 312. 312. 审核人: 王...
 313. 313. 批准人: 王...
 314. 314. 日期: 1950.10.10
 315. 315. 电话: 0764-210310, 03-420-5409
 316. 316. 地址: 沈阳市...
 317. 317. 设计单位: 东北院
 318. 318. 设计人: 王...
 319. 319. 校对人: 王...
 320. 320. 审核人: 王...
 321. 321. 批准人: 王...
 322. 322. 日期: 1950.10.10
 323. 323. 电话: 0764-210310, 03-420-5409
 324. 324. 地址: 沈阳市...
 325. 325. 设计单位: 东北院
 326. 326. 设计人: 王...
 327. 327. 校对人: 王...
 328. 328. 审核人: 王...
 329. 329. 批准人: 王...
 330. 330. 日期: 1950.10.10
 331. 331. 电话: 0764-210310, 03-420-5409
 332. 332. 地址: 沈阳市...
 333. 333. 设计单位: 东北院
 334. 334. 设计人: 王...
 335. 335. 校对人: 王...
 336. 336. 审核人: 王...
 337. 337. 批准人: 王...
 338. 338. 日期: 1950.10.10
 339. 339. 电话: 0764-210310, 03-420-5409
 340. 340. 地址: 沈阳市...
 341. 341. 设计单位: 东北院
 342. 342. 设计人: 王...
 343. 343. 校对人: 王...
 344. 344. 审核人: 王...
 345. 345. 批准人: 王...
 346. 346. 日期: 1950.10.10
 347. 347. 电话: 0764-210310, 03-420-5409
 348. 348. 地址: 沈阳市...
 349. 349. 设计单位: 东北院
 350. 350. 设计人: 王...
 351. 351. 校对人: 王...
 352. 352. 审核人: 王...
 353. 353. 批准人: 王...
 354. 354. 日期: 1950.10.10
 355. 355. 电话: 0764-210310, 03-420-5409
 356. 356. 地址: 沈阳市...
 357. 357. 设计单位: 东北院
 358. 358. 设计人: 王...
 359. 359. 校对人: 王...
 360. 360. 审核人: 王...
 361. 361. 批准人: 王...
 362. 362. 日期: 1950.10.10
 363. 363. 电话: 0764-210310, 03-420-5409
 364. 364. 地址: 沈阳市...
 365. 365. 设计单位: 东北院
 366. 366. 设计人: 王...
 367. 367. 校对人: 王...
 368. 368. 审核人: 王...
 369. 369. 批准人: 王...
 370. 370. 日期: 1950.10.10
 371. 371. 电话: 0764-210310, 03-420-5409
 372. 372. 地址: 沈阳市...
 373. 373. 设计单位: 东北院
 374. 374. 设计人: 王...
 375. 375. 校对人: 王...
 376. 376. 审核人: 王...
 377. 377. 批准人: 王...
 378. 378. 日期: 1950.10.10
 379. 379. 电话: 0764-210310, 03-420-5409
 380. 380. 地址: 沈阳市...
 381. 381. 设计单位: 东北院
 382. 382. 设计人: 王...
 383. 383. 校对人: 王...
 384. 384. 审核人: 王...
 385. 385. 批准人: 王...
 386. 386. 日期: 1950.10.10
 387. 387. 电话: 0764-210310, 03-420-5409
 388. 388. 地址: 沈阳市...
 389. 389. 设计单位: 东北院
 390. 390. 设计人: 王...
 391. 391. 校对人: 王...
 392. 392. 审核人: 王...
 393. 393. 批准人: 王...
 394. 394. 日期: 1950.10.10
 395. 395. 电话: 0764-210310, 03-420-5409
 396. 396. 地址: 沈阳市...
 397. 397. 设计单位: 东北院
 398. 398. 设计人: 王...
 399. 399. 校对人: 王...
 400. 400. 审核人: 王...
 401. 401. 批准人: 王...
 402. 402. 日期: 1950.10.10
 403. 403. 电话: 0764-210310, 03-420-5409
 404. 404. 地址: 沈阳市...
 405. 405. 设计单位: 东北院
 406. 406. 设计人: 王...
 407. 407. 校对人: 王...
 408. 408. 审核人: 王...
 409. 409. 批准人: 王...
 410. 410. 日期: 1950.10.10
 411. 411. 电话: 0764-210310, 03-420-5409
 412. 412. 地址: 沈阳市...
 413. 413. 设计单位: 东北院
 414. 414. 设计人: 王...
 415. 415. 校对人: 王...
 416. 416. 审核人: 王...
 417. 417. 批准人: 王...
 418. 418. 日期: 1950.10.10
 419. 419. 电话: 0764-210310, 03-420-5409
 420. 420. 地址: 沈阳市...
 421. 421. 设计单位: 东北院
 422. 422. 设计人: 王...
 423. 423. 校对人: 王...
 424. 424. 审核人: 王...
 425. 425. 批准人: 王...
 426. 426. 日期: 1950.10.10
 427. 427. 电话: 0764-210310, 03-420-5409
 428. 428. 地址: 沈阳市...
 429. 429. 设计单位: 东北院
 430. 430. 设计人: 王...
 431. 431. 校对人: 王...
 432. 432. 审核人: 王...
 433. 433. 批准人: 王...
 434. 434. 日期: 1950.10.10
 435. 435. 电话: 0764-210310, 03-420-5409
 436. 436. 地址: 沈阳市...
 437. 437. 设计单位: 东北院
 438. 438. 设计人: 王...
 439. 439. 校对人: 王...
 440. 440. 审核人: 王...
 441. 441. 批准人: 王...
 442. 442. 日期: 1950.10.10
 443. 443. 电话: 0764-210310, 03-420-5409
 444. 444. 地址: 沈阳市...
 445. 445. 设计单位: 东北院
 446. 446. 设计人: 王...
 447. 447. 校对人: 王...
 448. 448. 审核人: 王...
 449. 449. 批准人: 王...
 450. 450. 日期: 1950.10.10
 451. 451. 电话: 0764-210310, 03-420-5409
 452. 452. 地址: 沈阳市...
 453. 453. 设计单位: 东北院
 454. 454. 设计人: 王...
 455. 455. 校对人: 王...
 456. 456. 审核人: 王...
 457. 457. 批准人: 王...
 458. 458. 日期: 1950.10.10
 459. 459. 电话: 0764-210310, 03-420-5409
 460. 460. 地址: 沈阳市...
 461. 461. 设计单位: 东北院
 462. 462. 设计人: 王...
 463. 463. 校对人: 王...
 464. 464. 审核人: 王...
 465. 465. 批准人: 王...
 466. 466. 日期: 1950.10.10
 467. 467. 电话: 0764-210310, 03-420-5409
 468. 468. 地址: 沈阳市...
 469. 469. 设计单位: 东北院
 470. 470. 设计人: 王...
 471. 471. 校对人: 王...
 472. 472. 审核人: 王...
 473. 473. 批准人: 王...
 474. 474. 日期: 1950.10.10
 475. 475. 电话: 0764-210310, 03-420-5409
 476. 476. 地址: 沈阳市...
 477. 477. 设计单位: 东北院
 478. 478. 设计人: 王...
 479. 479. 校对人: 王...
 480. 480. 审核人: 王...
 481. 481. 批准人: 王...
 482. 482. 日期: 1950.10.10
 483. 483. 电话: 0764-210310, 03-420-5409
 484. 484. 地址: 沈阳市...
 485. 485. 设计单位: 东北院
 486. 486. 设计人: 王...
 487. 487. 校对人: 王...
 488. 488. 审核人: 王...
 489. 489. 批准人: 王...
 490. 490. 日期: 1950

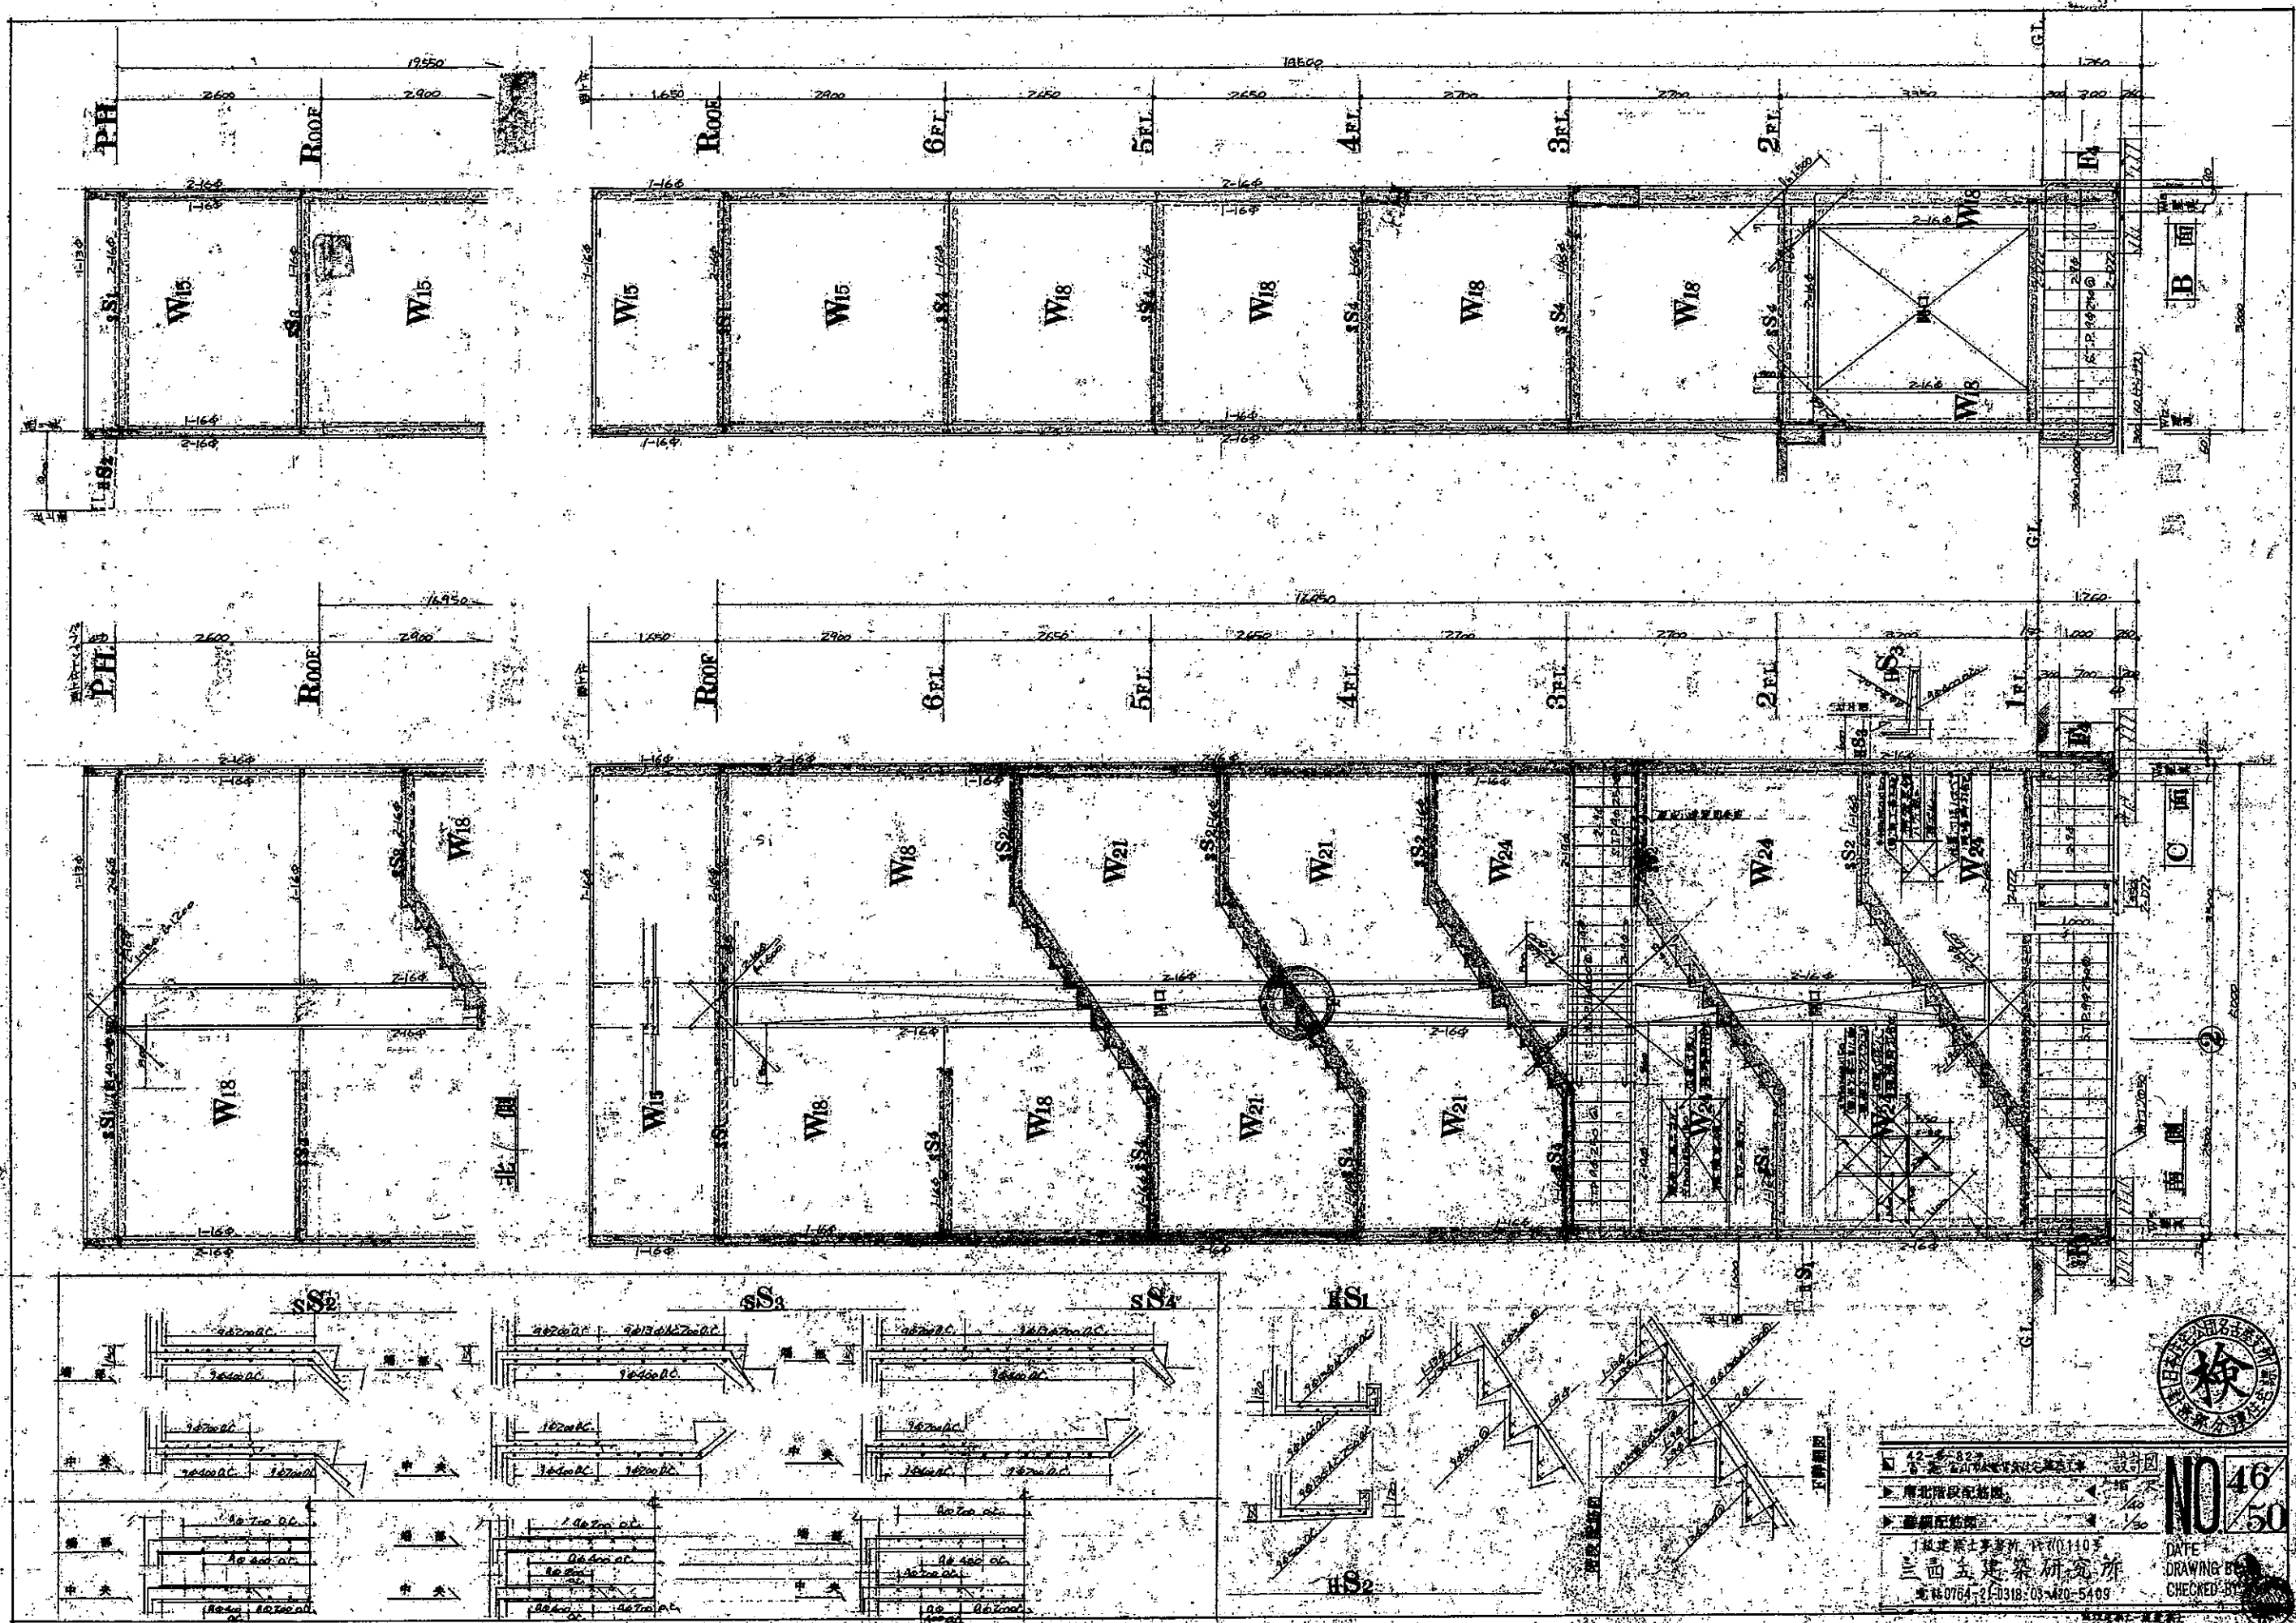

42-822
 42-822
 南北階段配筋図
 基礎配筋図
 1級建築士事務所 147(0110)
 三田五建築研究所
 電話 0764-21-0318, 03-470-5409
 DATE
 DRAWING BY
 CHECKED BY
 検
 NO. 46/50

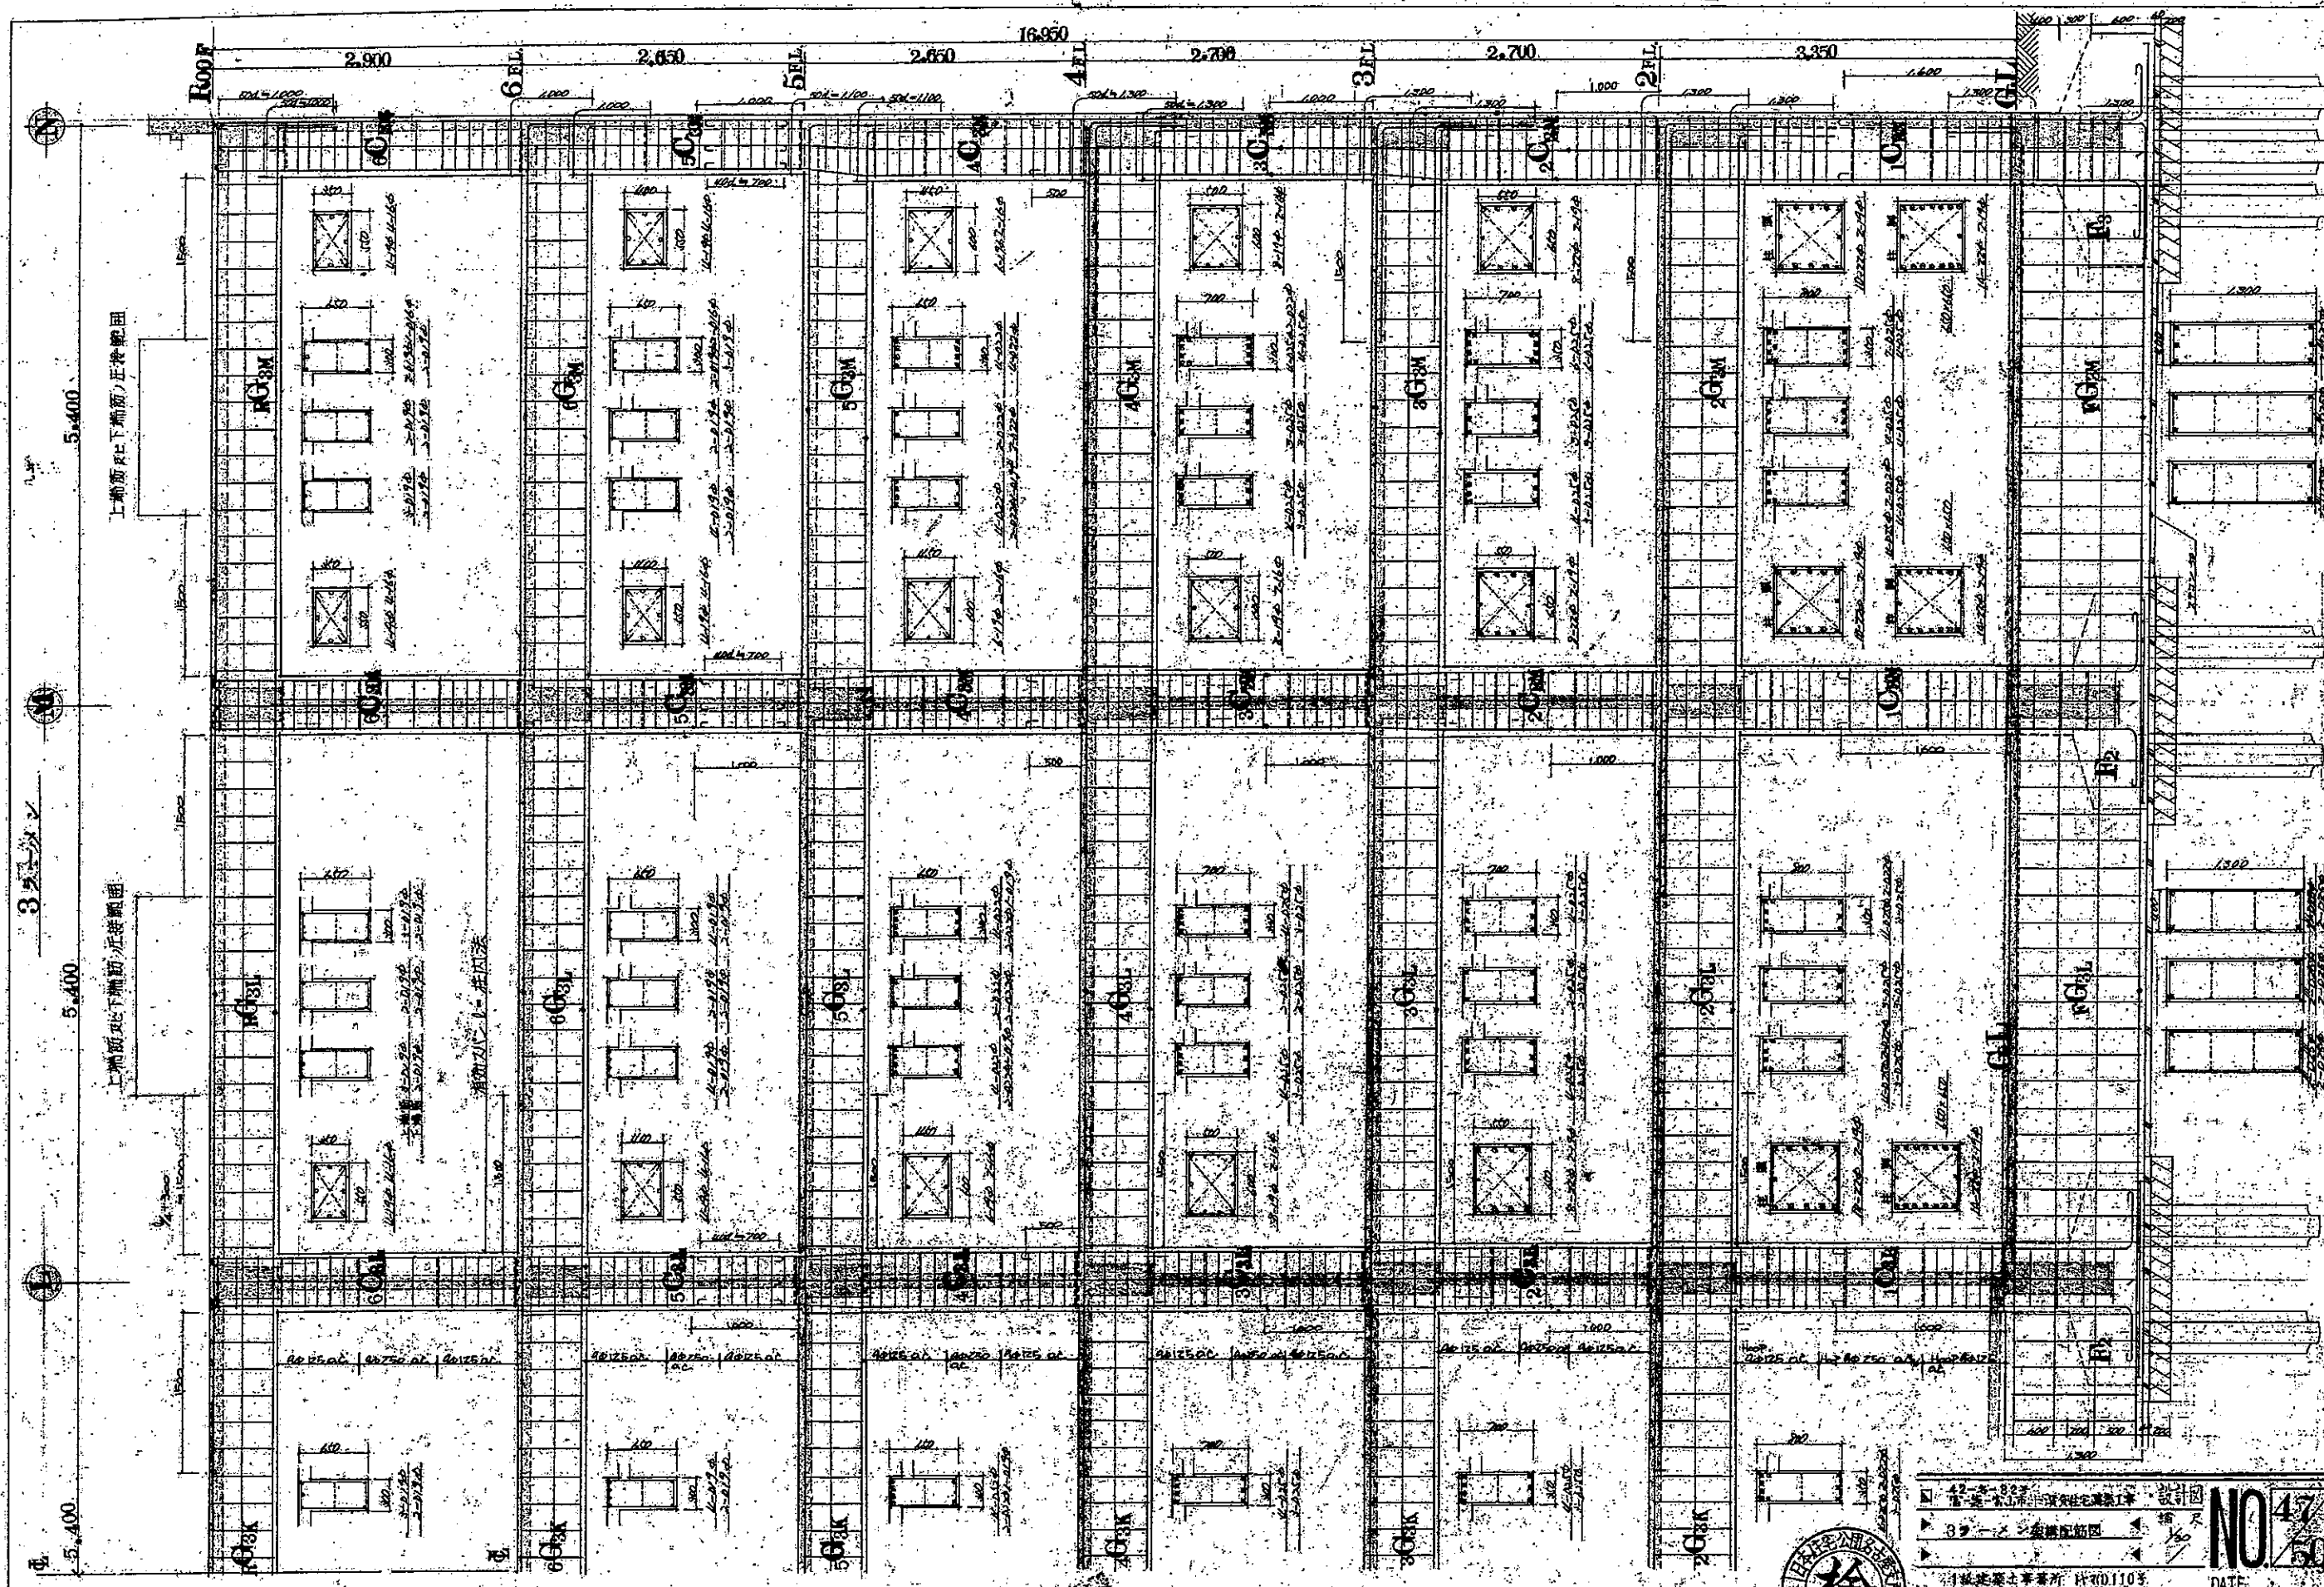


上端部と下端部、正角部

上端部と下端部、正角部







42-5-82
32-5-82
1:100
NO. 47/50
DATE
DRAWING BY
CHECKED BY
山西建築研究所
電話 0764-21-0318・03-420-5469

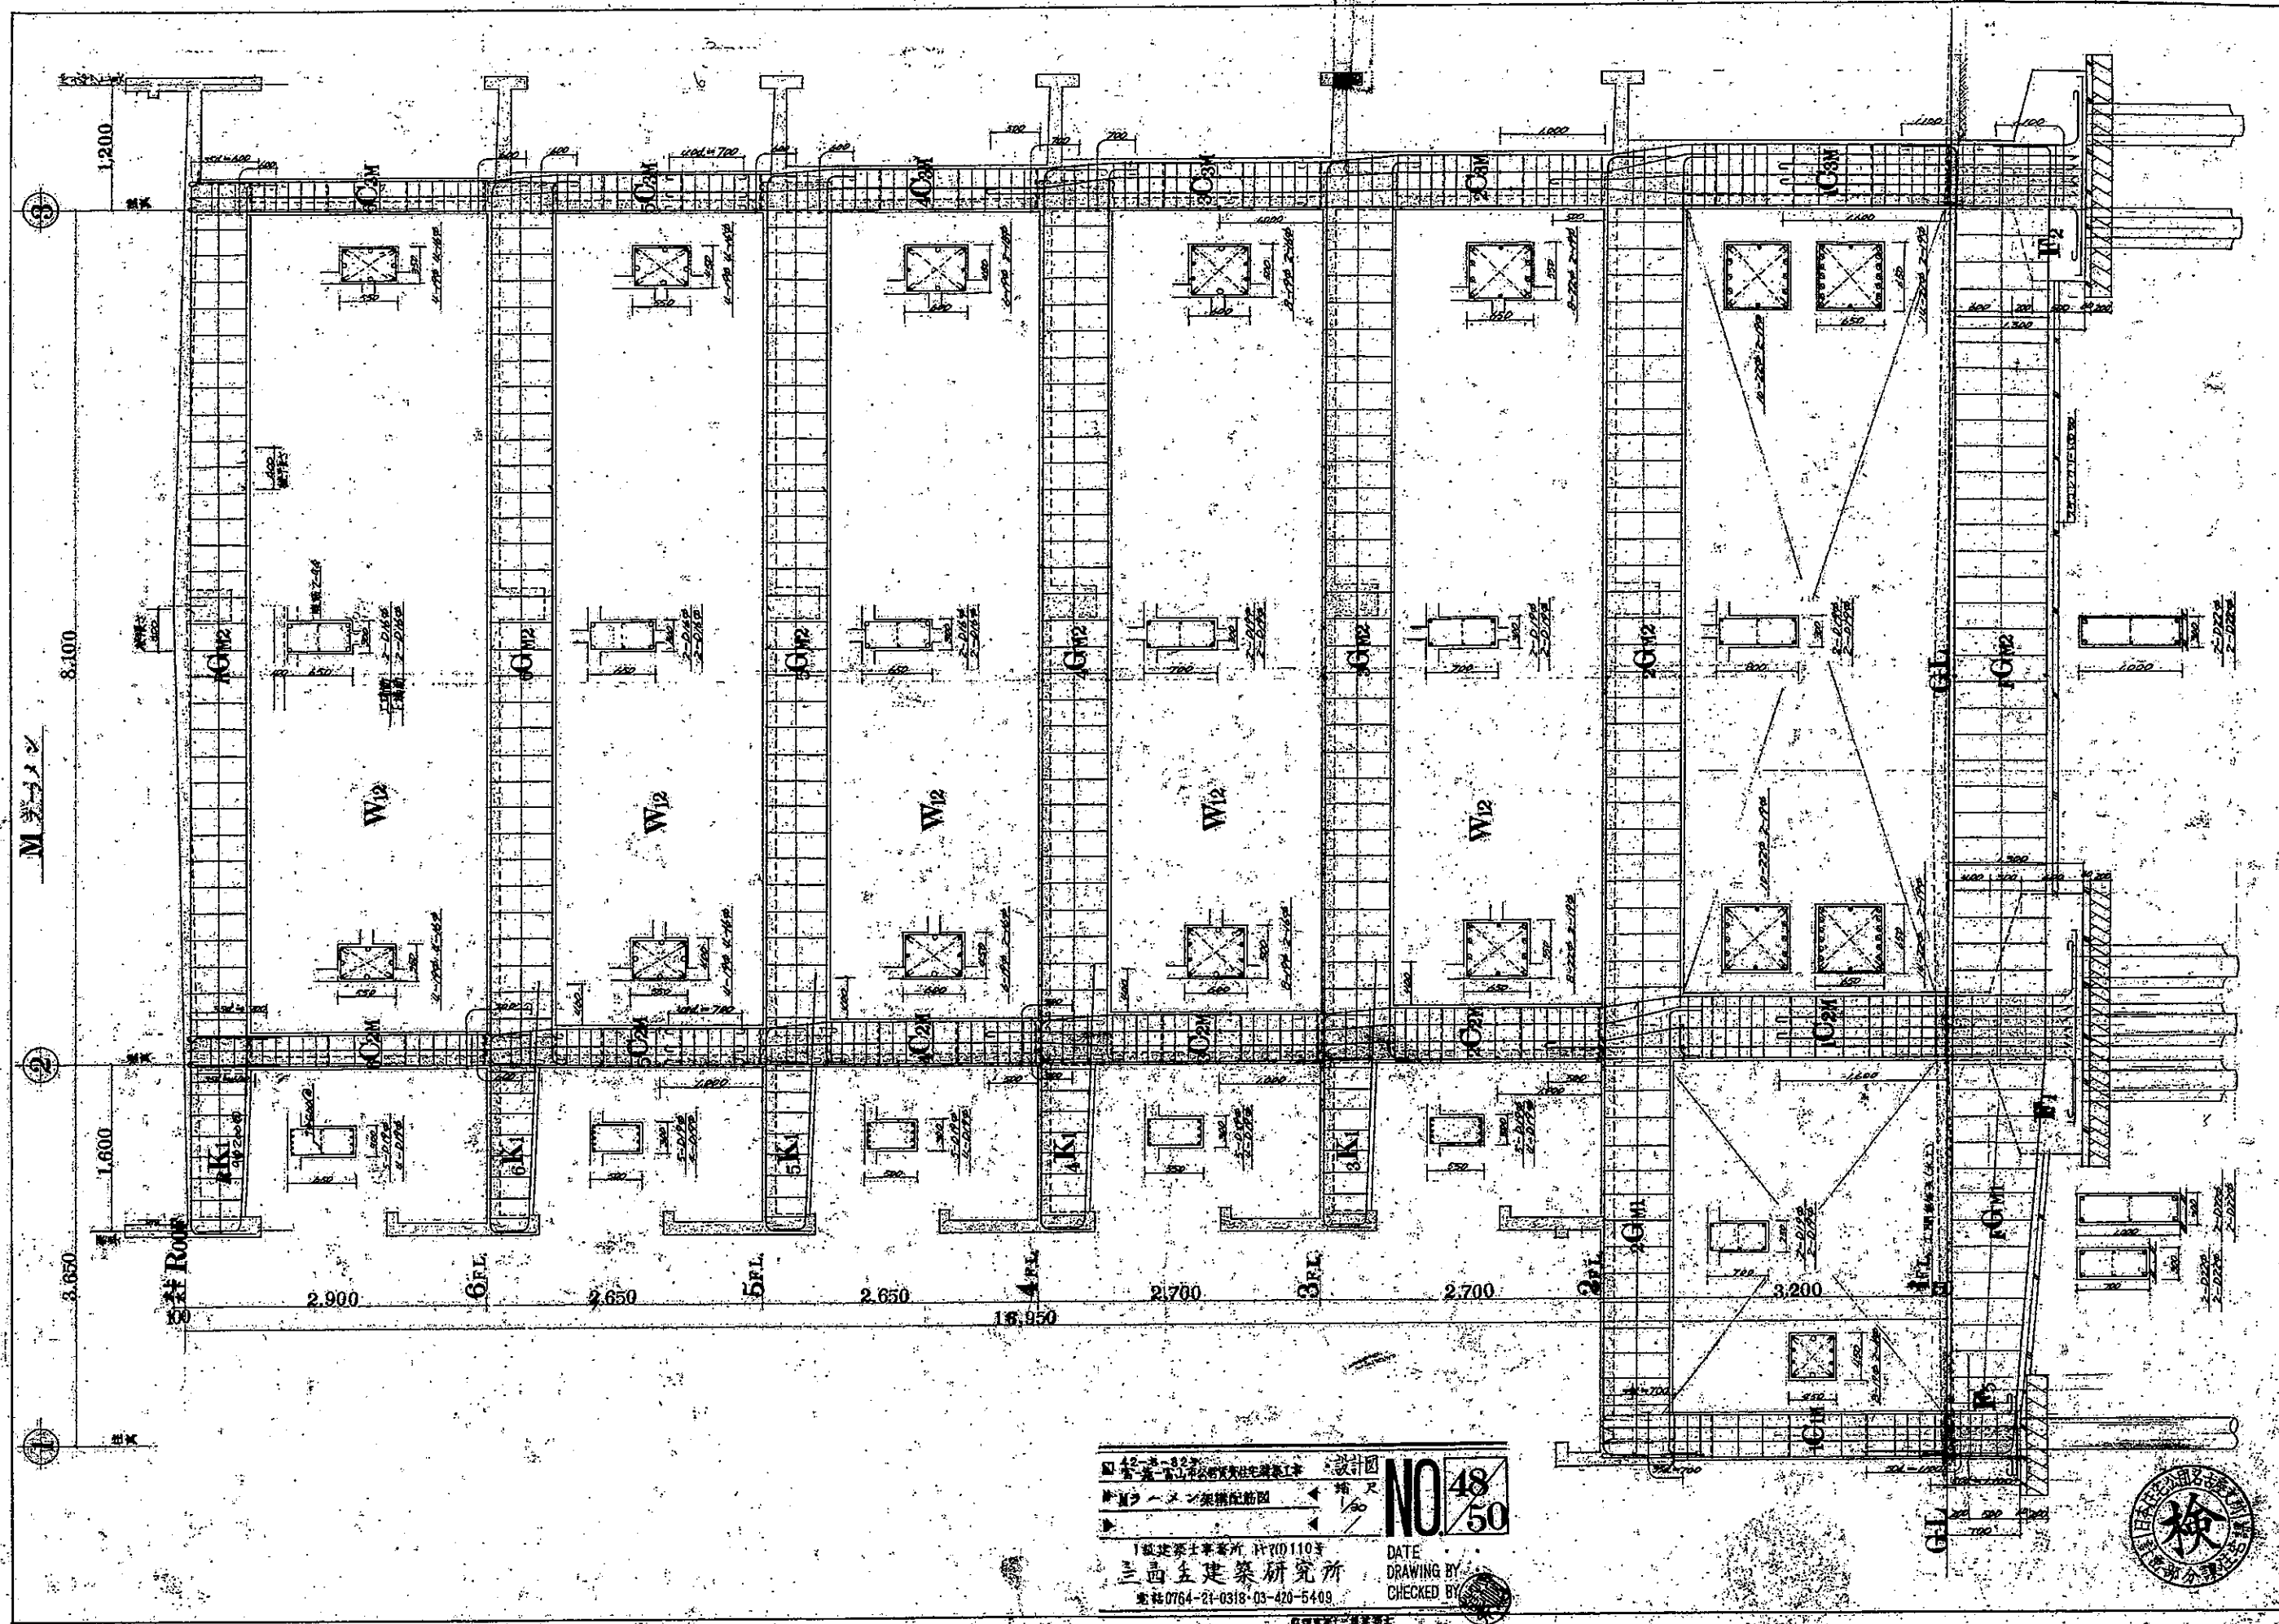


1級建築士事務所 計700110号
 三西建築研究所
 電話0764-21-0318・03-420-5409
 設計図
 1/50
 NO. 48/50
 DATE
 DRAWING BY
 CHECKED BY



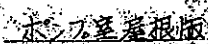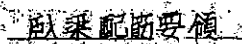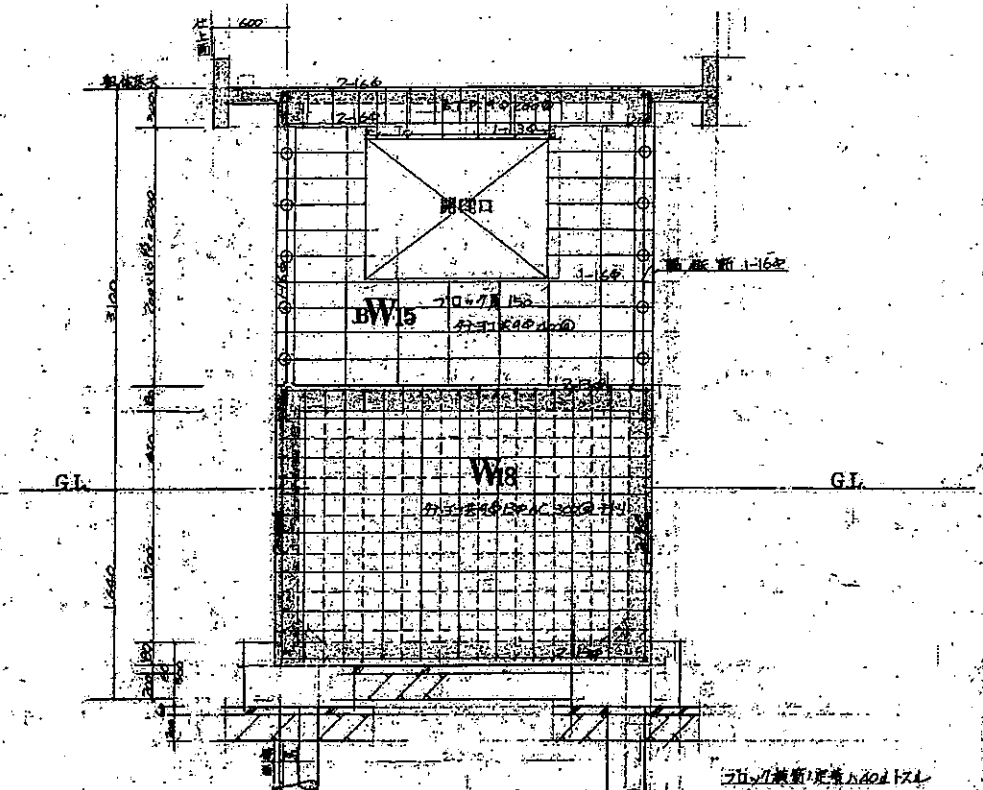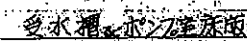

雙水櫃基礎	
尺寸	1200x1200
徑	Φ300mm
長	60mm
總本數	4本
所需鋼刀	20.00

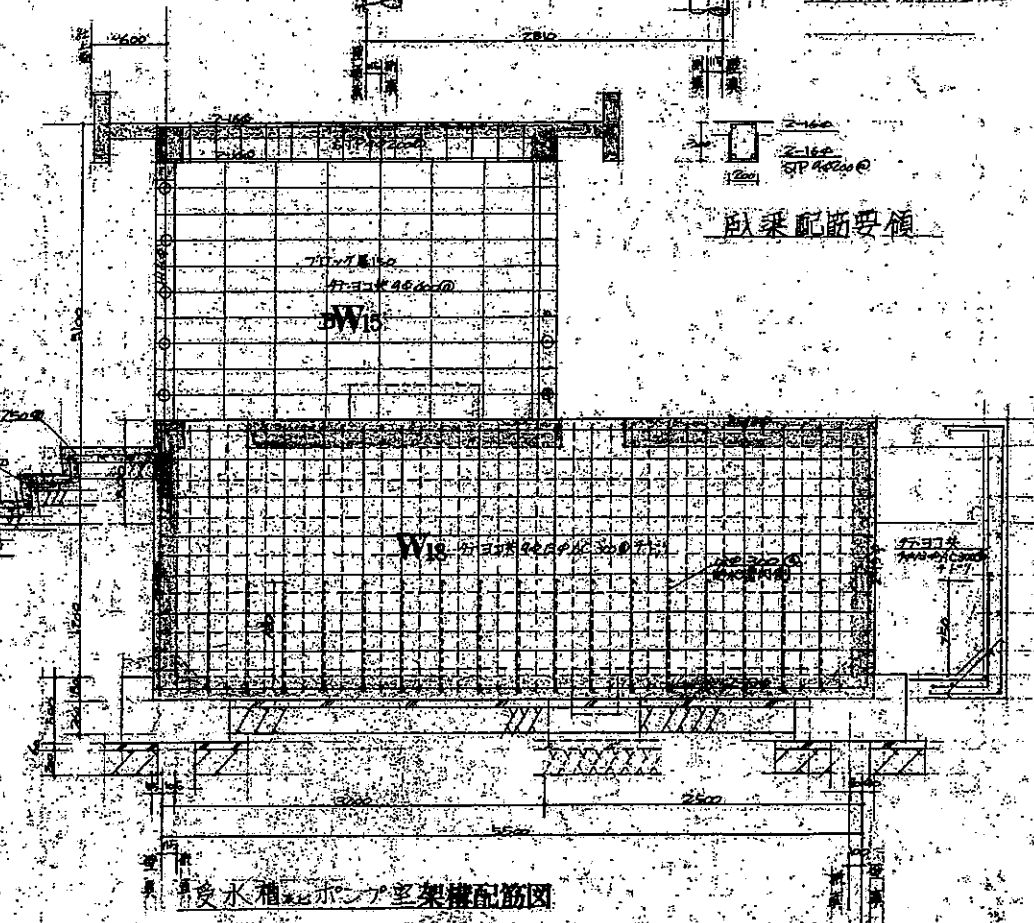

受水槽ポンプ室架橋配筋図





設計圖
〒42-882
名古屋市中区栄三丁目一番地
南大井鐵工所建築部
清水組・水シロ洋行建築部
|板築工事事務所 TEL03(3)7103
三西五建築研究所
電話0764-21-0318・03-420-5409


NO. 49

DATE: 11-1-80
DRAWING BY: [Signature]
CHECKED BY: [Signature]


全錄第41冊 箱 裝 裝 裝 裝

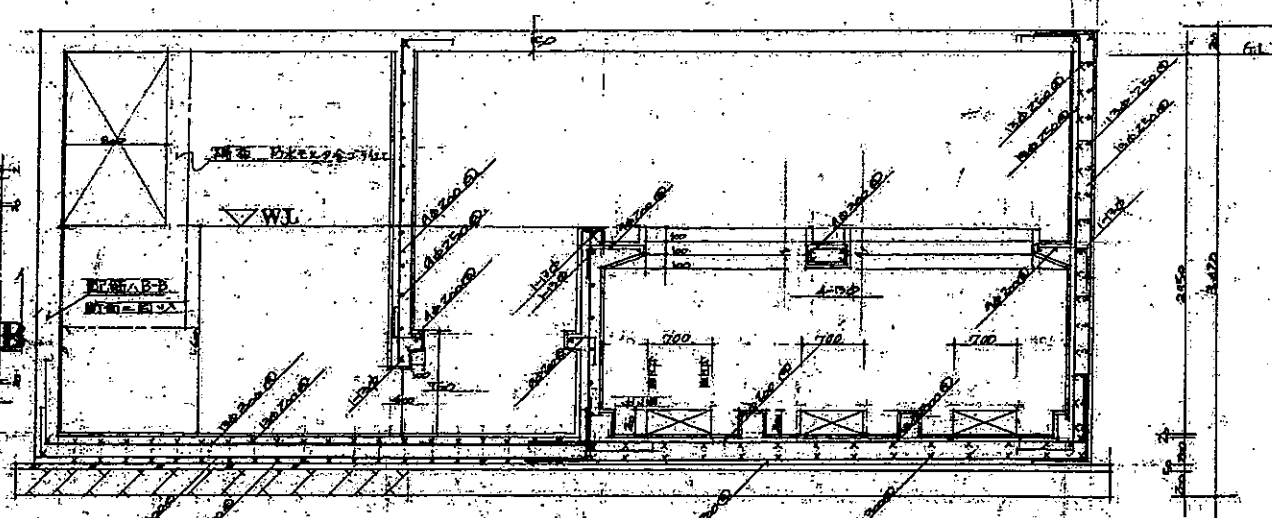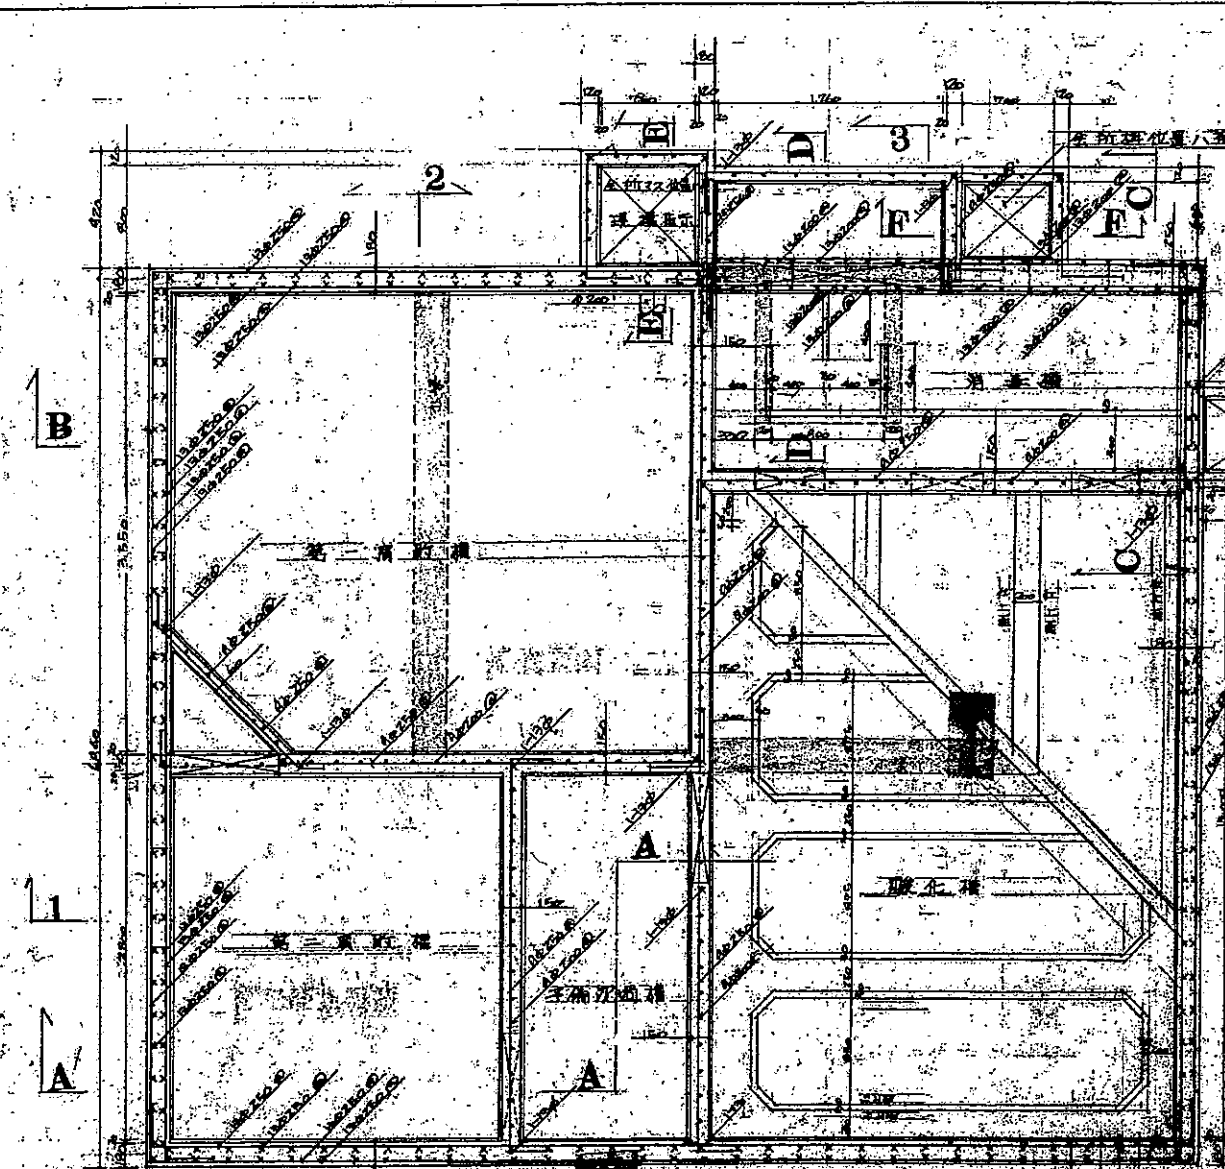


A-A断面図

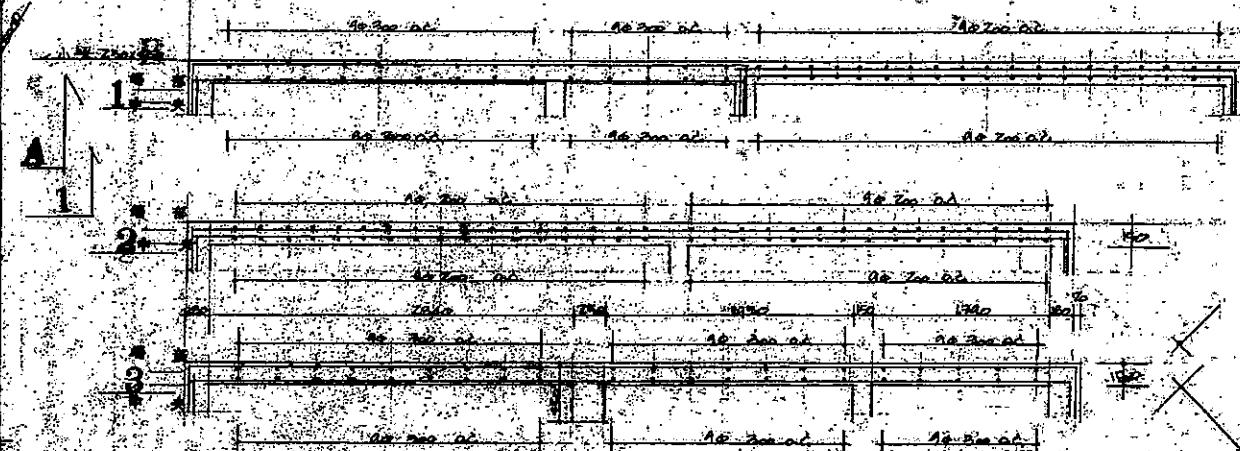

D-D断面図

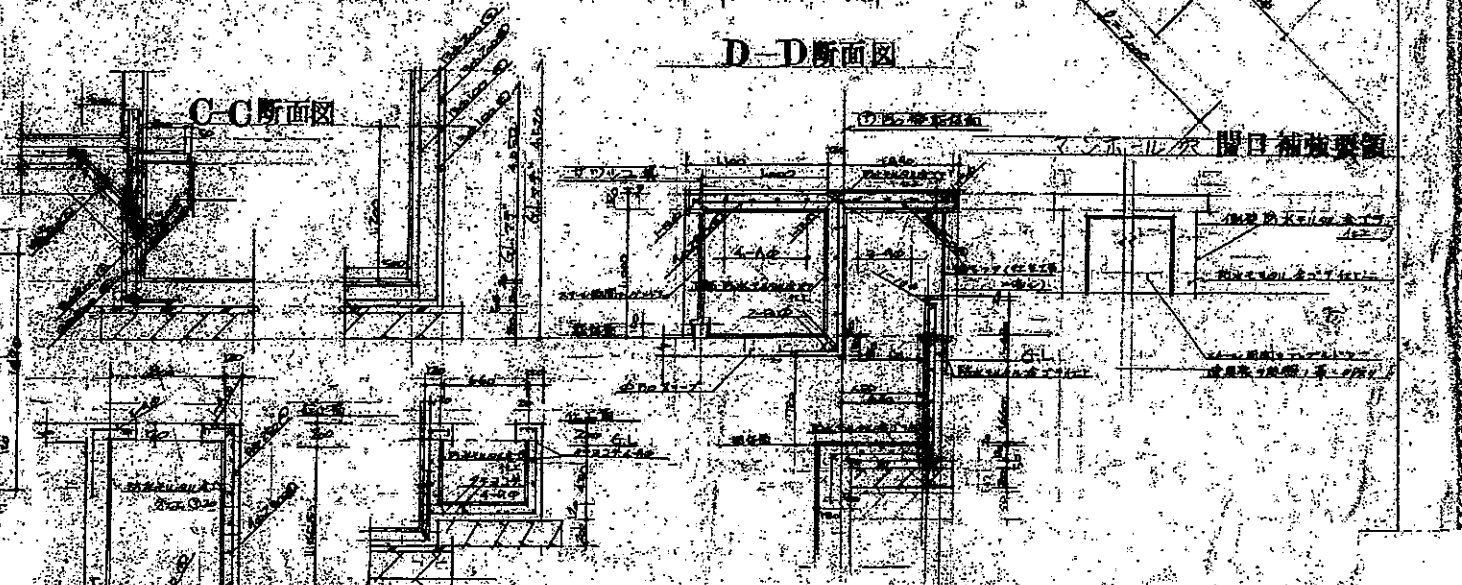


C-C断面図

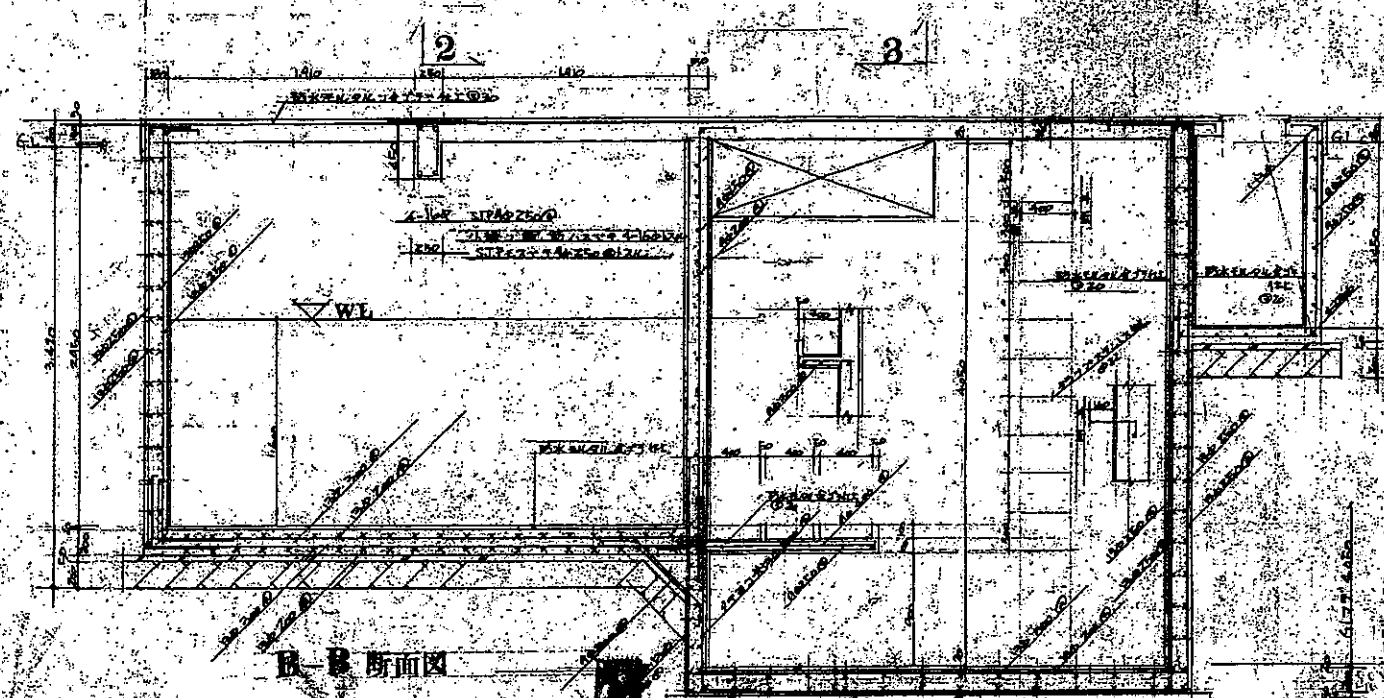

B-B断面図



E-E断面図

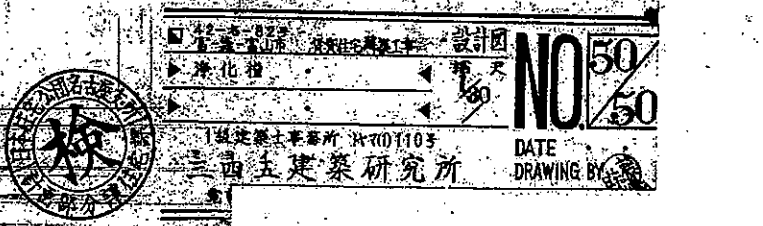

F-F断面図



設計者 三西五建築研究所
 設計図
 1/50
 NO. 50/50
 DATE
 DRAWING BY