

公用

登記年月日：昭和42年2月8日

020962

建築物図面

家屋番号	ソニ16
建物の所在	富山市奥田字馬渡屯番屯六 富山市奥田字竹鼻屯式番五八

作製年月日
昭和42年2月8日

作製者


日本住宅公団職員
名古屋市中区千代田
伊藤 紀男
富山県住宅五等棟二〇二号

請人

富山市長 湊 榮



単位・米

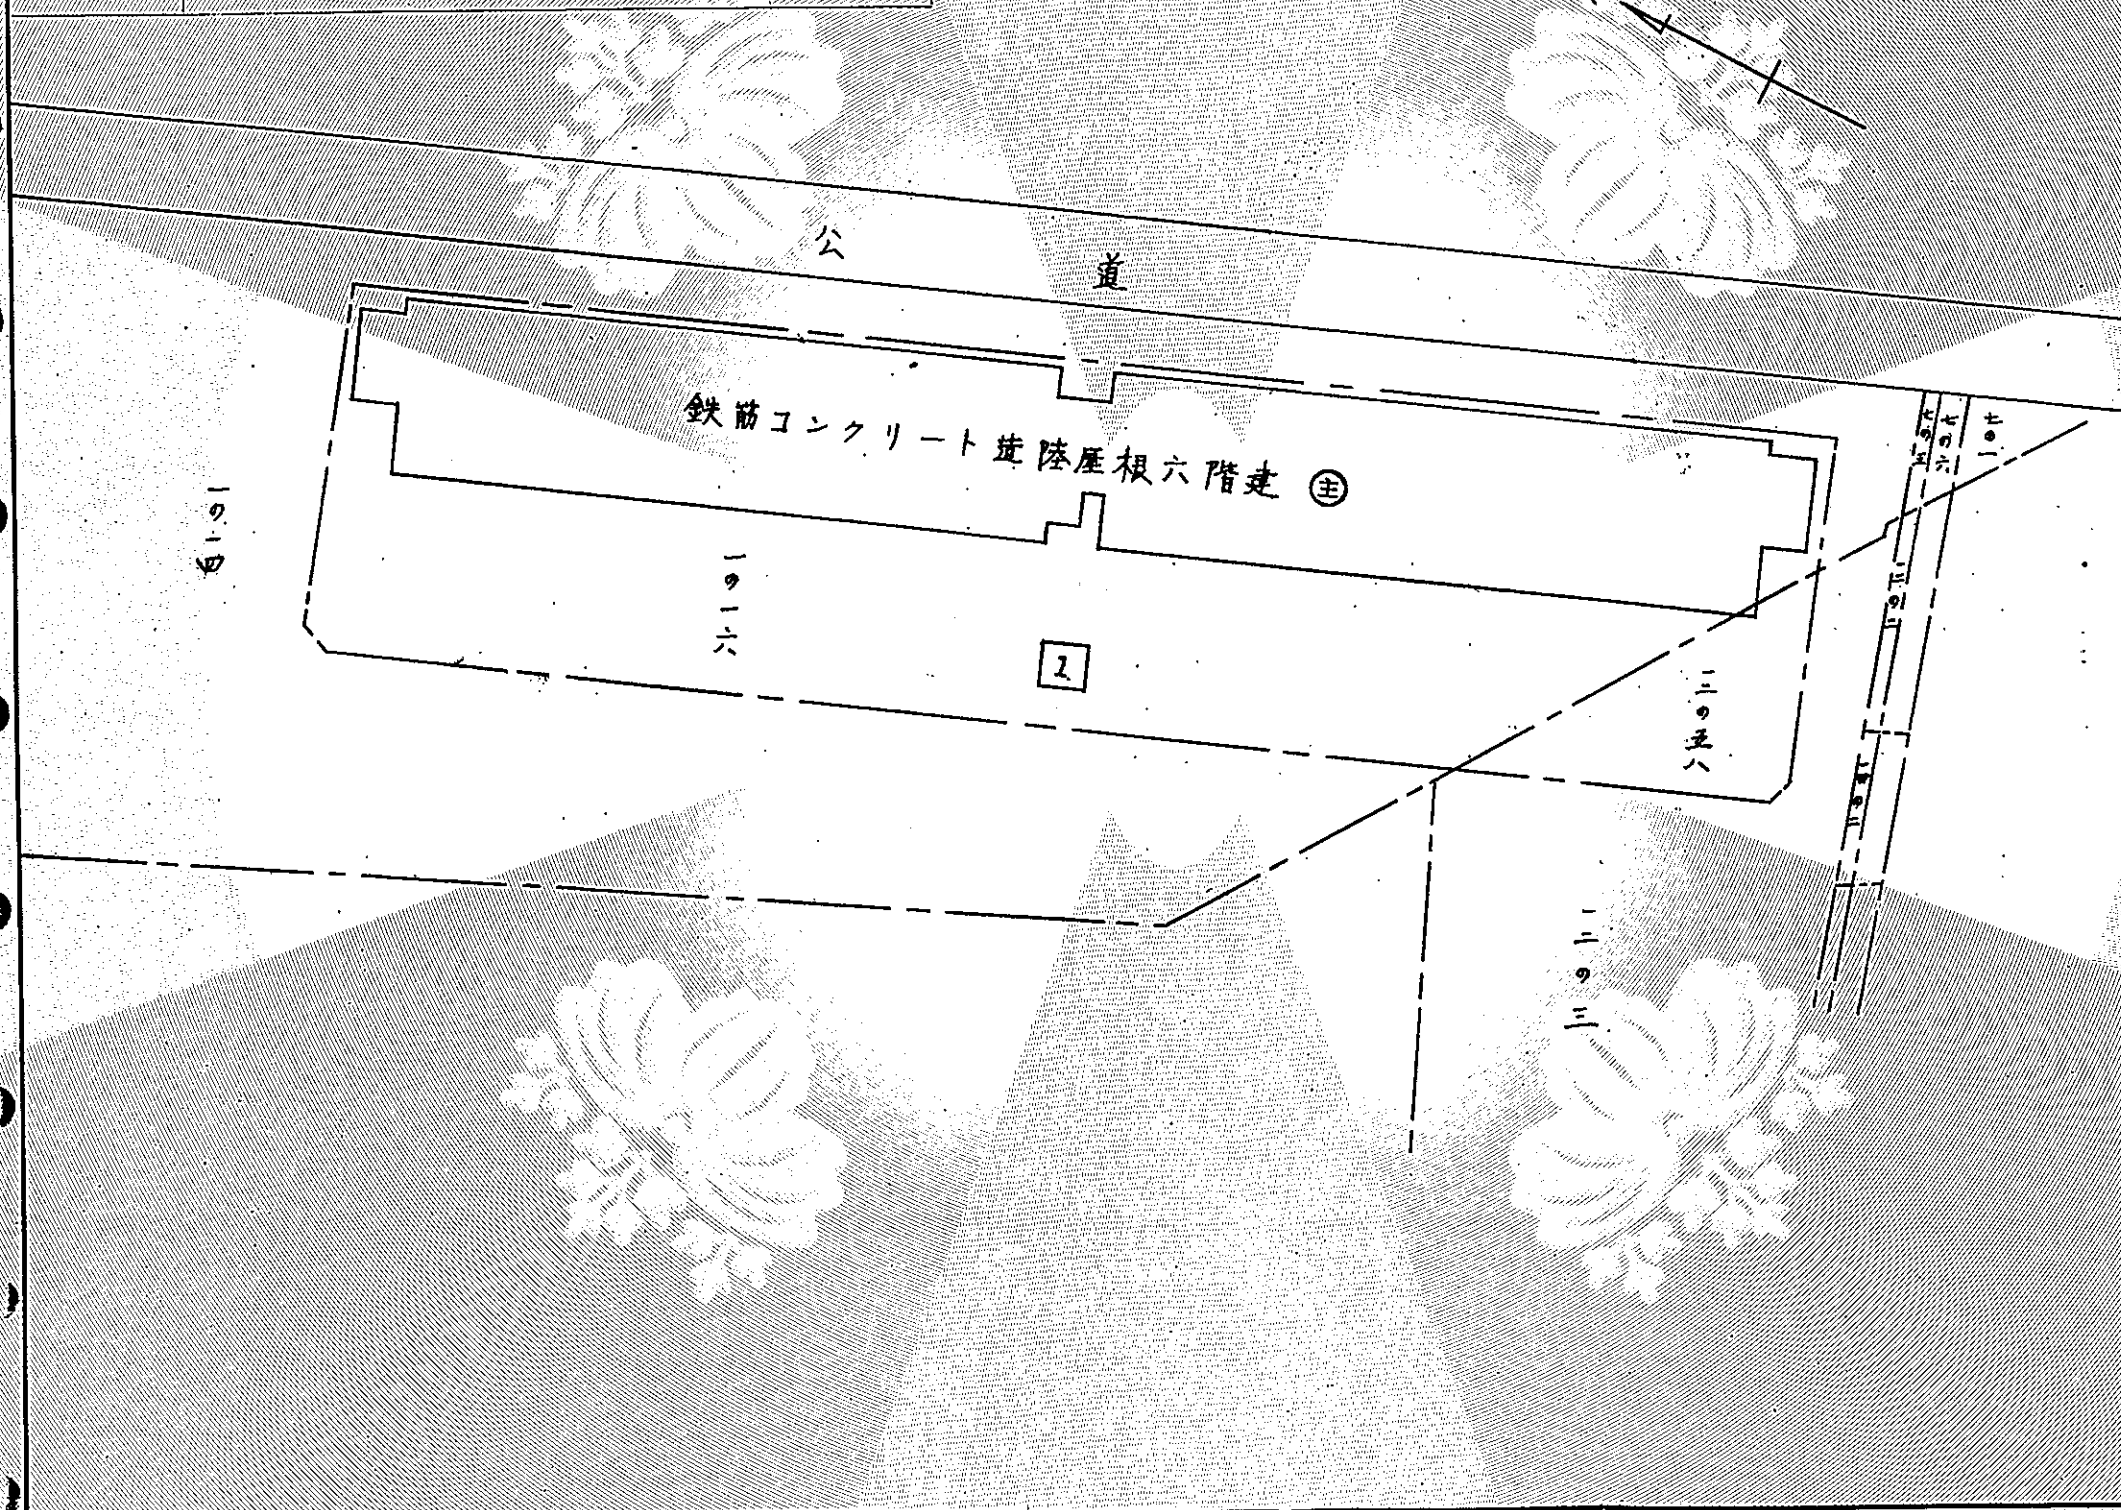

縮尺 1/500

42.2.8

これは図面に記録されている内容を証明した書面である。
令和7年7月10日 富山地方事務局

登記官

山本秀樹



登記年月日：昭和42年2月8日

これは図面に記録されている内容を証明した書面である。
令和7年7月10日
富山地方事務局

登記官

山本秀樹



請求番号：5-1

(2/3)

020063

各階平面図

1/2

家屋番号	11-16
建物の所在	富山県富山市奥町馬場番五八 富山県富山市奥町竹鼻番五八

1階

イ	6.00 × 3.00 = 18.00
ロ	11.60 × 43.20 = 501.12
ハ	6.00 × 3.50 = 21.00
ニ	2.32 × 2.15 = 4.988
ホ	11.60 × 43.20 = 501.12
ヘ	6.00 × 3.00 = 18.00
計	1,064.228

2階～5階

イ	6.00 × 3.00 = 18.00
ロ	9.60 × 43.20 = 414.72
ハ	6.00 × 3.50 = 21.00
ニ	2.32 × 2.15 = 4.988
ホ	9.60 × 43.20 = 414.72
ヘ	6.00 × 3.00 = 18.00
計	891.428

縮尺 1/500

42.2.8

単位・米

作製年月日	昭和42年2月8日
作製者	日本住宅公団職員 名古屋市中区 伊藤 藤 紀 新井 目七番地 五号棟二〇一室
申請人	富山市長 湊 榮 吉

登記年月日：昭和42年2月8日


020964

各階平面図

2/2

家屋番号 1-16

建物の所在 富山市奥田字馬渡番地六
富山市奥田字竹鼻番地五八

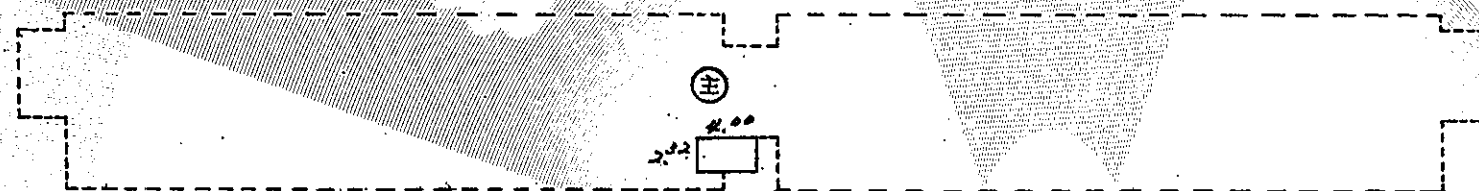

6階
2.22 x 4.00 = 8.88

附属

3.00 x 2.81 = 8.43

1

単位・米

縮尺 1/500

42.2.8

昭和42年2月8日
作製年月日

作製者

日本住宅公団職員
名古屋市中区虹ヶ丘五丁目七番地
虹ヶ丘西公団住宅五号棟二〇一号
伊藤 藤 紀

申請人

富市長湊 榮吉

これは図面に記録されている内容を証明した書面である。
令和7年7月10日
富山地方事務局

登記官

山本秀樹




公用

登記年月日：昭和42年12月13日

令和7年7月10日
富山地方事務局

登記官

山本秀樹

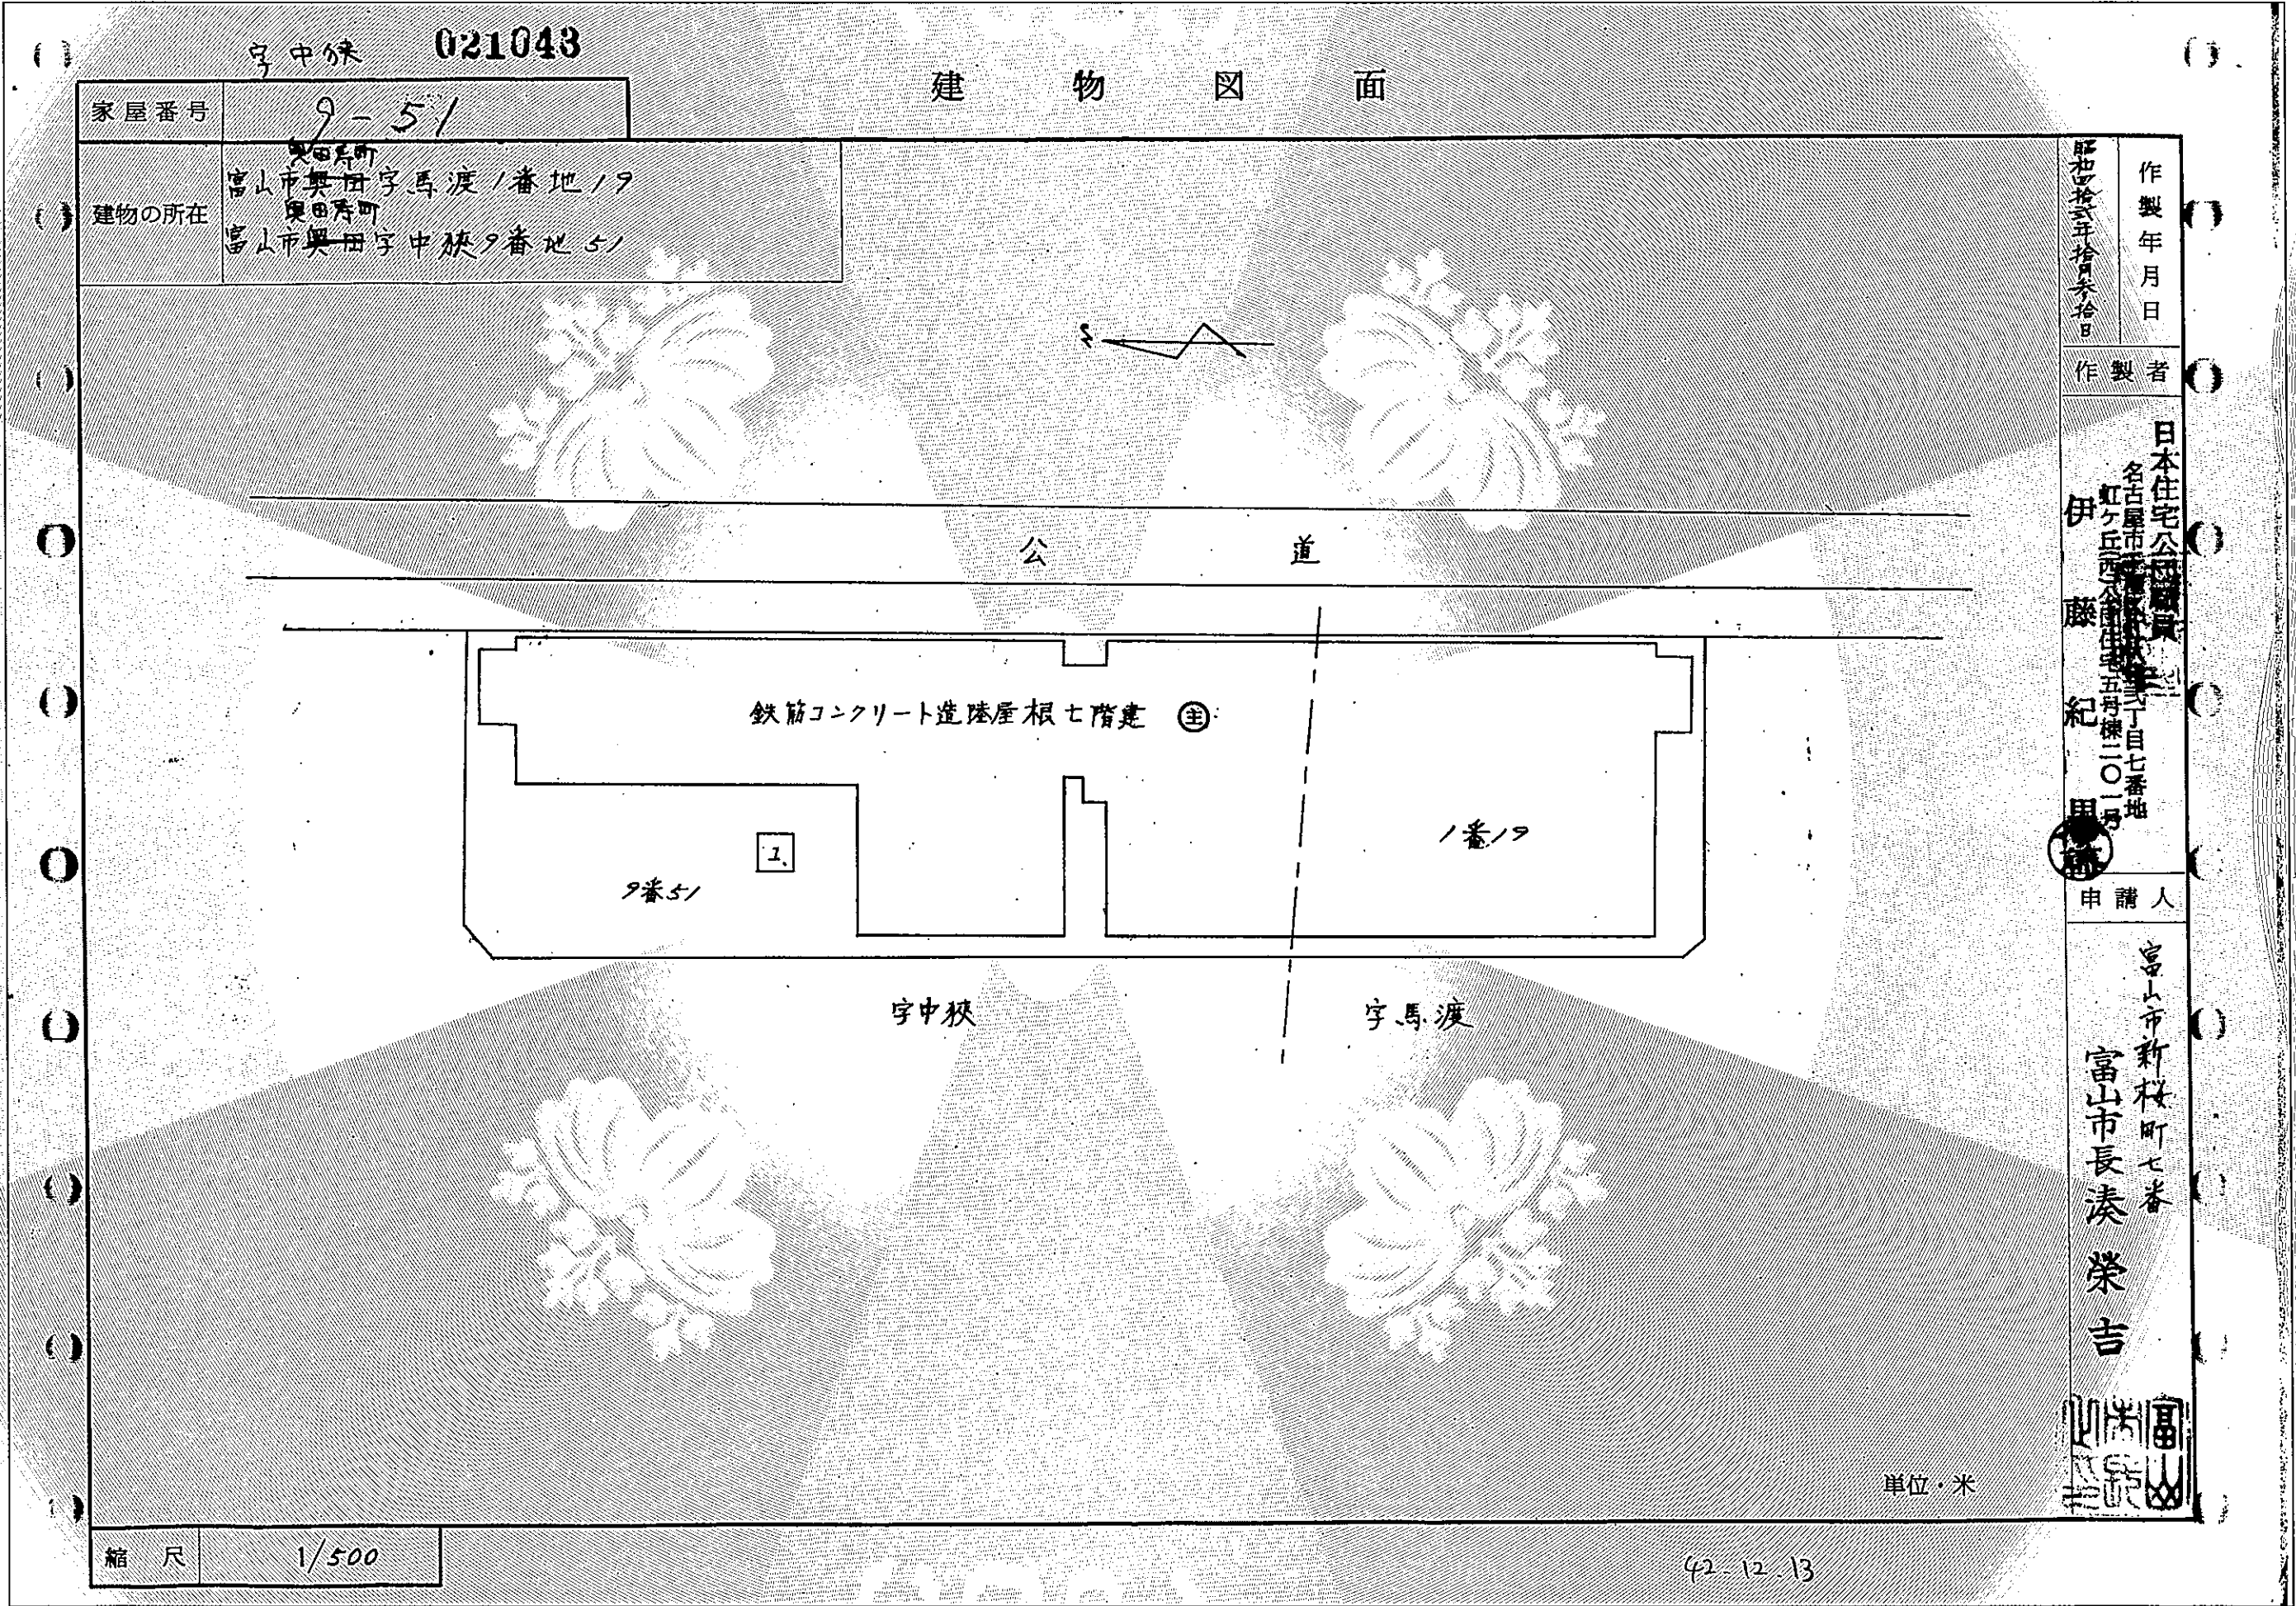

作製年月日
作製者 日本住宅公団職員
伊藤 紀
申請人 富山県 富山市 新桜町七番
富山市長 湊 榮吉

登記年月日：昭和42年12月13日

これは図面に記録されている内容を証明した書面である
令和7年7月10日 富山地方事務局

登記官

山本秀樹


富山縣志

字中缺 021044

各階平面図

 $\frac{1}{2}$


家屋番号	9-51
建物の所在	富山県奥田町 富山県奥田町馬渡1番地19 富山県奥田町 富山県奥田町中秧9番地51

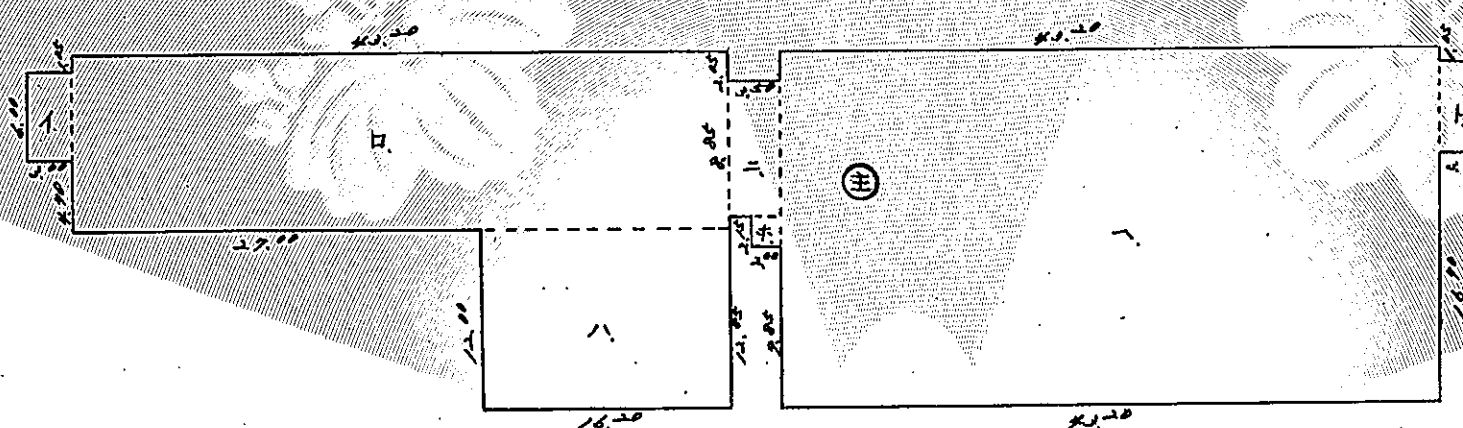

1. 階

A. $6.00 \times 3.00 = 18.00$
B. $11.75 \times 43.20 = 507.60$
C. $12.00 \times 16.20 = 194.40$
D. $2.25 \times 3.50 = 7.875$
E. $2.15 \times 2.00 = 4.30$
F. $22.75 \times 43.20 = 982.80$
G. $6.00 \times 2.00 = 12.00$

計 1,797.25

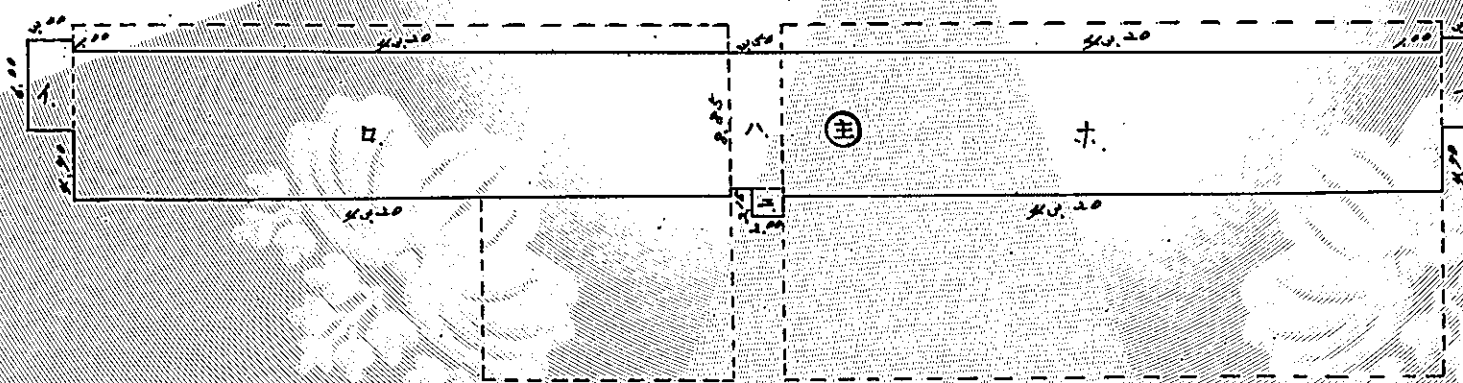

2階 ~ 6階

イ	6.00	X	3.00	=	18.00
ロ	2,700	X	40.00	=	419.00
ハ	2,200	X	3,500	=	2,200,000
ニ	1.15	X	1.00	=	1.00
ホ	2,000	X	40.00	=	419.00
ヘ	6.00	X	3.00	=	18.00

計 2,200,000

單位·米

縮尺	1/500
----	-------

作製年月日
 昭和四拾三年拾月
 伊藤 廉 紀
 富山市新井町七番
 富山市長湊 榮吉
 日本住宅公団
 名古屋市中区大須五丁目七番地
 町ヶ丘五番五五号第二〇二号
 伊藤 廉 紀
 富山市新井町七番
 富山市長湊 榮吉

登記年月日：昭和42年12月13日

これは図面に記録されている内容を証明した書面である。
令和7年7月10日
富山地方事務局

登記官

山本秀樹




字中狭 021045

各階平面図

2/2

家屋番号 9-51

建物の所在
奥田町
富山市奥田字馬渡1番地19
奥田町
富山市奥田字中狭9番地51

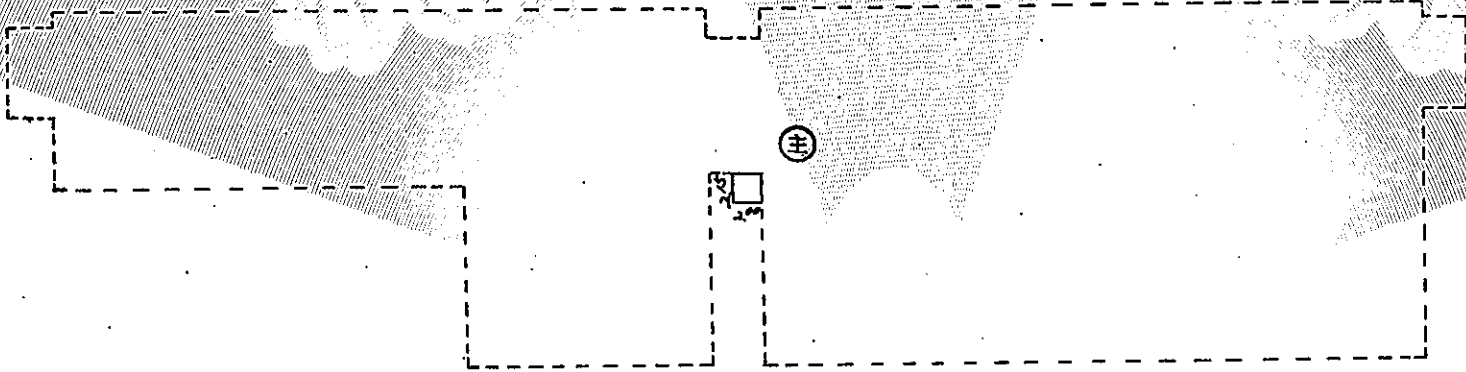

7階

$2.15 \times 2.80 = 6.02$

6.02 m^2

附属



$3.00 \times 2.80 = 8.40$

8.40 m^2

単位・米

縮尺

1/500

作製年月日
昭和42年拾月拾日

作製者

日本住宅公団
名古屋市中区
伊藤町
五丁目七番地
二〇二
伊藤 紀 用

申請人

富山市新松町七番
富山市長湊栄吉



和四貳年 月拾参日

42.12.13

登記年月日：昭和43年12月20日

令和7年7月10日
富山地方事務局
これは図面に記録されている内容を証明した書面である。

登記官

山本秀樹



021046

建 物 図 面

家 屋 番 号 9- 52

建物の所在 奥田寿町
富山市奥田字中願 9番 52

作製年月日
昭和43年12月20日

作製者

日本住宅公団職員
名古屋市長区鳴子町字目黒番地
鳴子公団住宅拾四号棟式〇番付
伊藤 藤 紀

申請
富山市長 漆 栄

富山市新梅町七番地八号



単位・米

縮 尺 1/500

43.12.20

登記年月日：昭和43年12月20日

令和7年7月10日
富山地方事務局
これは図面に記録されている内容を証明した書面である。

登記官

山本秀樹




021047

各階平面図


1/2

家屋番号	9-52
建物の所在	奥田町 富山市奥田字中沢9番52

作製年月日	昭和43年11月20日
作製者	日本住宅公団職員 名古屋緑区鳴子町 鳴子公団住宅拾四号 伊藤 紀 富山市新桜町七 富山市長湊栄
申請人	富山市新桜町七 富山市長湊栄

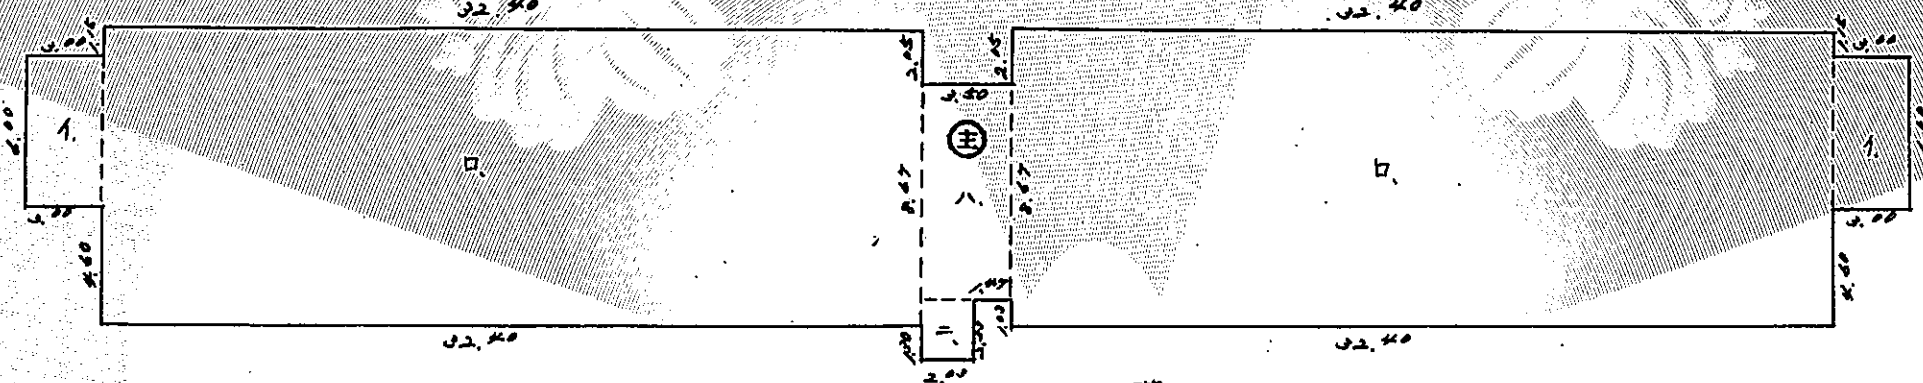

1階
1. 3.00 X 6.00 X 2 = 36.00
2. 32.40 X 11.75 X 2 = 761.40
3. 3.50 X 2.47 = 8.645
4. 2.00 X 2.00 = 4.00
計 832.47

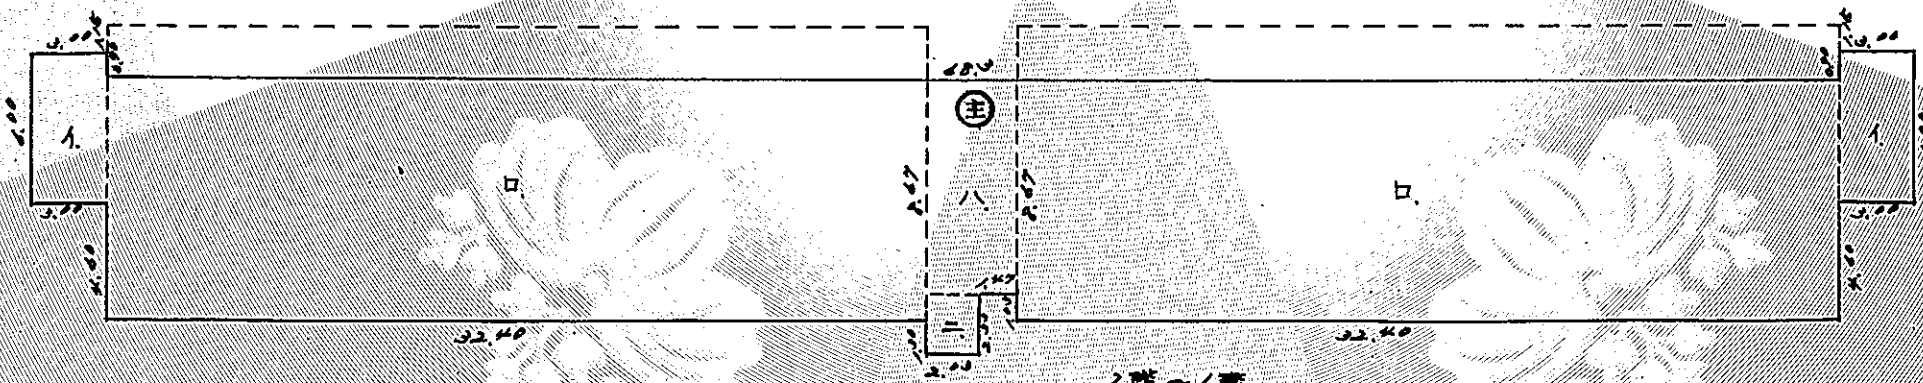

2階～6階
1. 3.00 X 6.00 X 2 = 36.00
2. 32.40 X 9.70 X 2 = 628.56
3. 3.50 X 2.47 = 8.645
4. 2.00 X 2.00 = 4.00
計 699.63

縮尺	1/300
----	-------

単位・米

昭和四十年三月廿拾日

公用

登記年月日：昭和43年12月20日


021048

各階平面図

2/2

家屋番号 9-52

建物の所在 奥田町
富山市奥田字中沢9番52

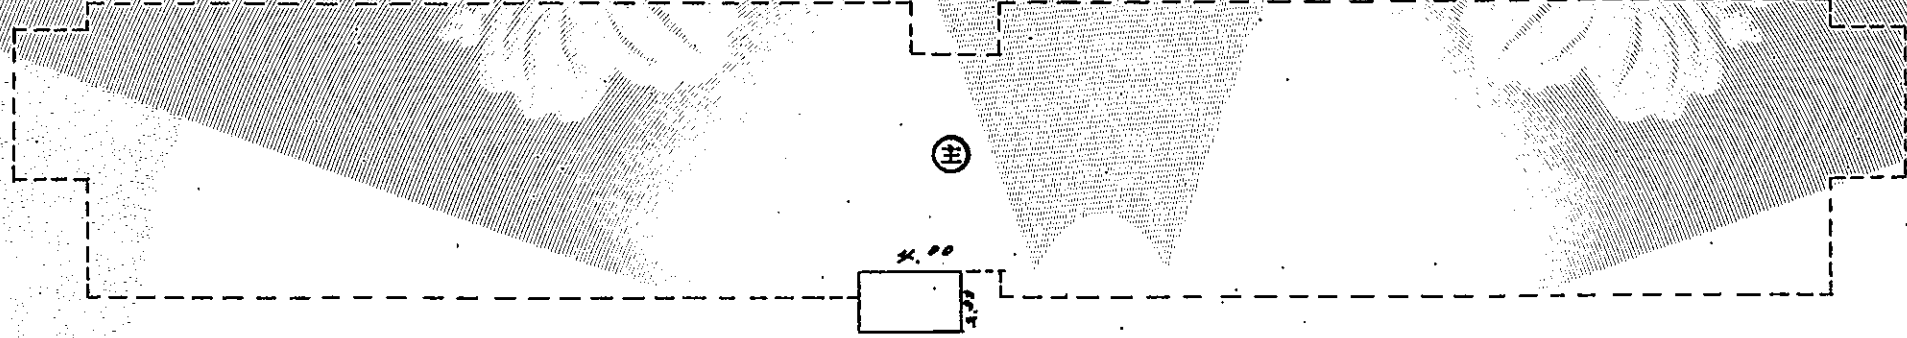

2階

$2.40 \times 4.00 = 9.60$

9.60

附属



$3.00 \times 2.81 = 8.43$

8.43

単位・米

縮尺 1/300

これは図面に記録されている内容を証明した書面である。
令和7年7月10日 富山地方事務局

登記官

山本秀樹



昭和43年11月20日 作製年月日

作製者

日本住宅公団職員
名古屋緑区鳴子町四丁目一丁目新築地
鳴子公団住宅拾四号棟10号室
伊藤 紀

申請人

富山市新桜町七番地拾八号
富山市長 湊 栄

昭和四十四年拾月拾日