




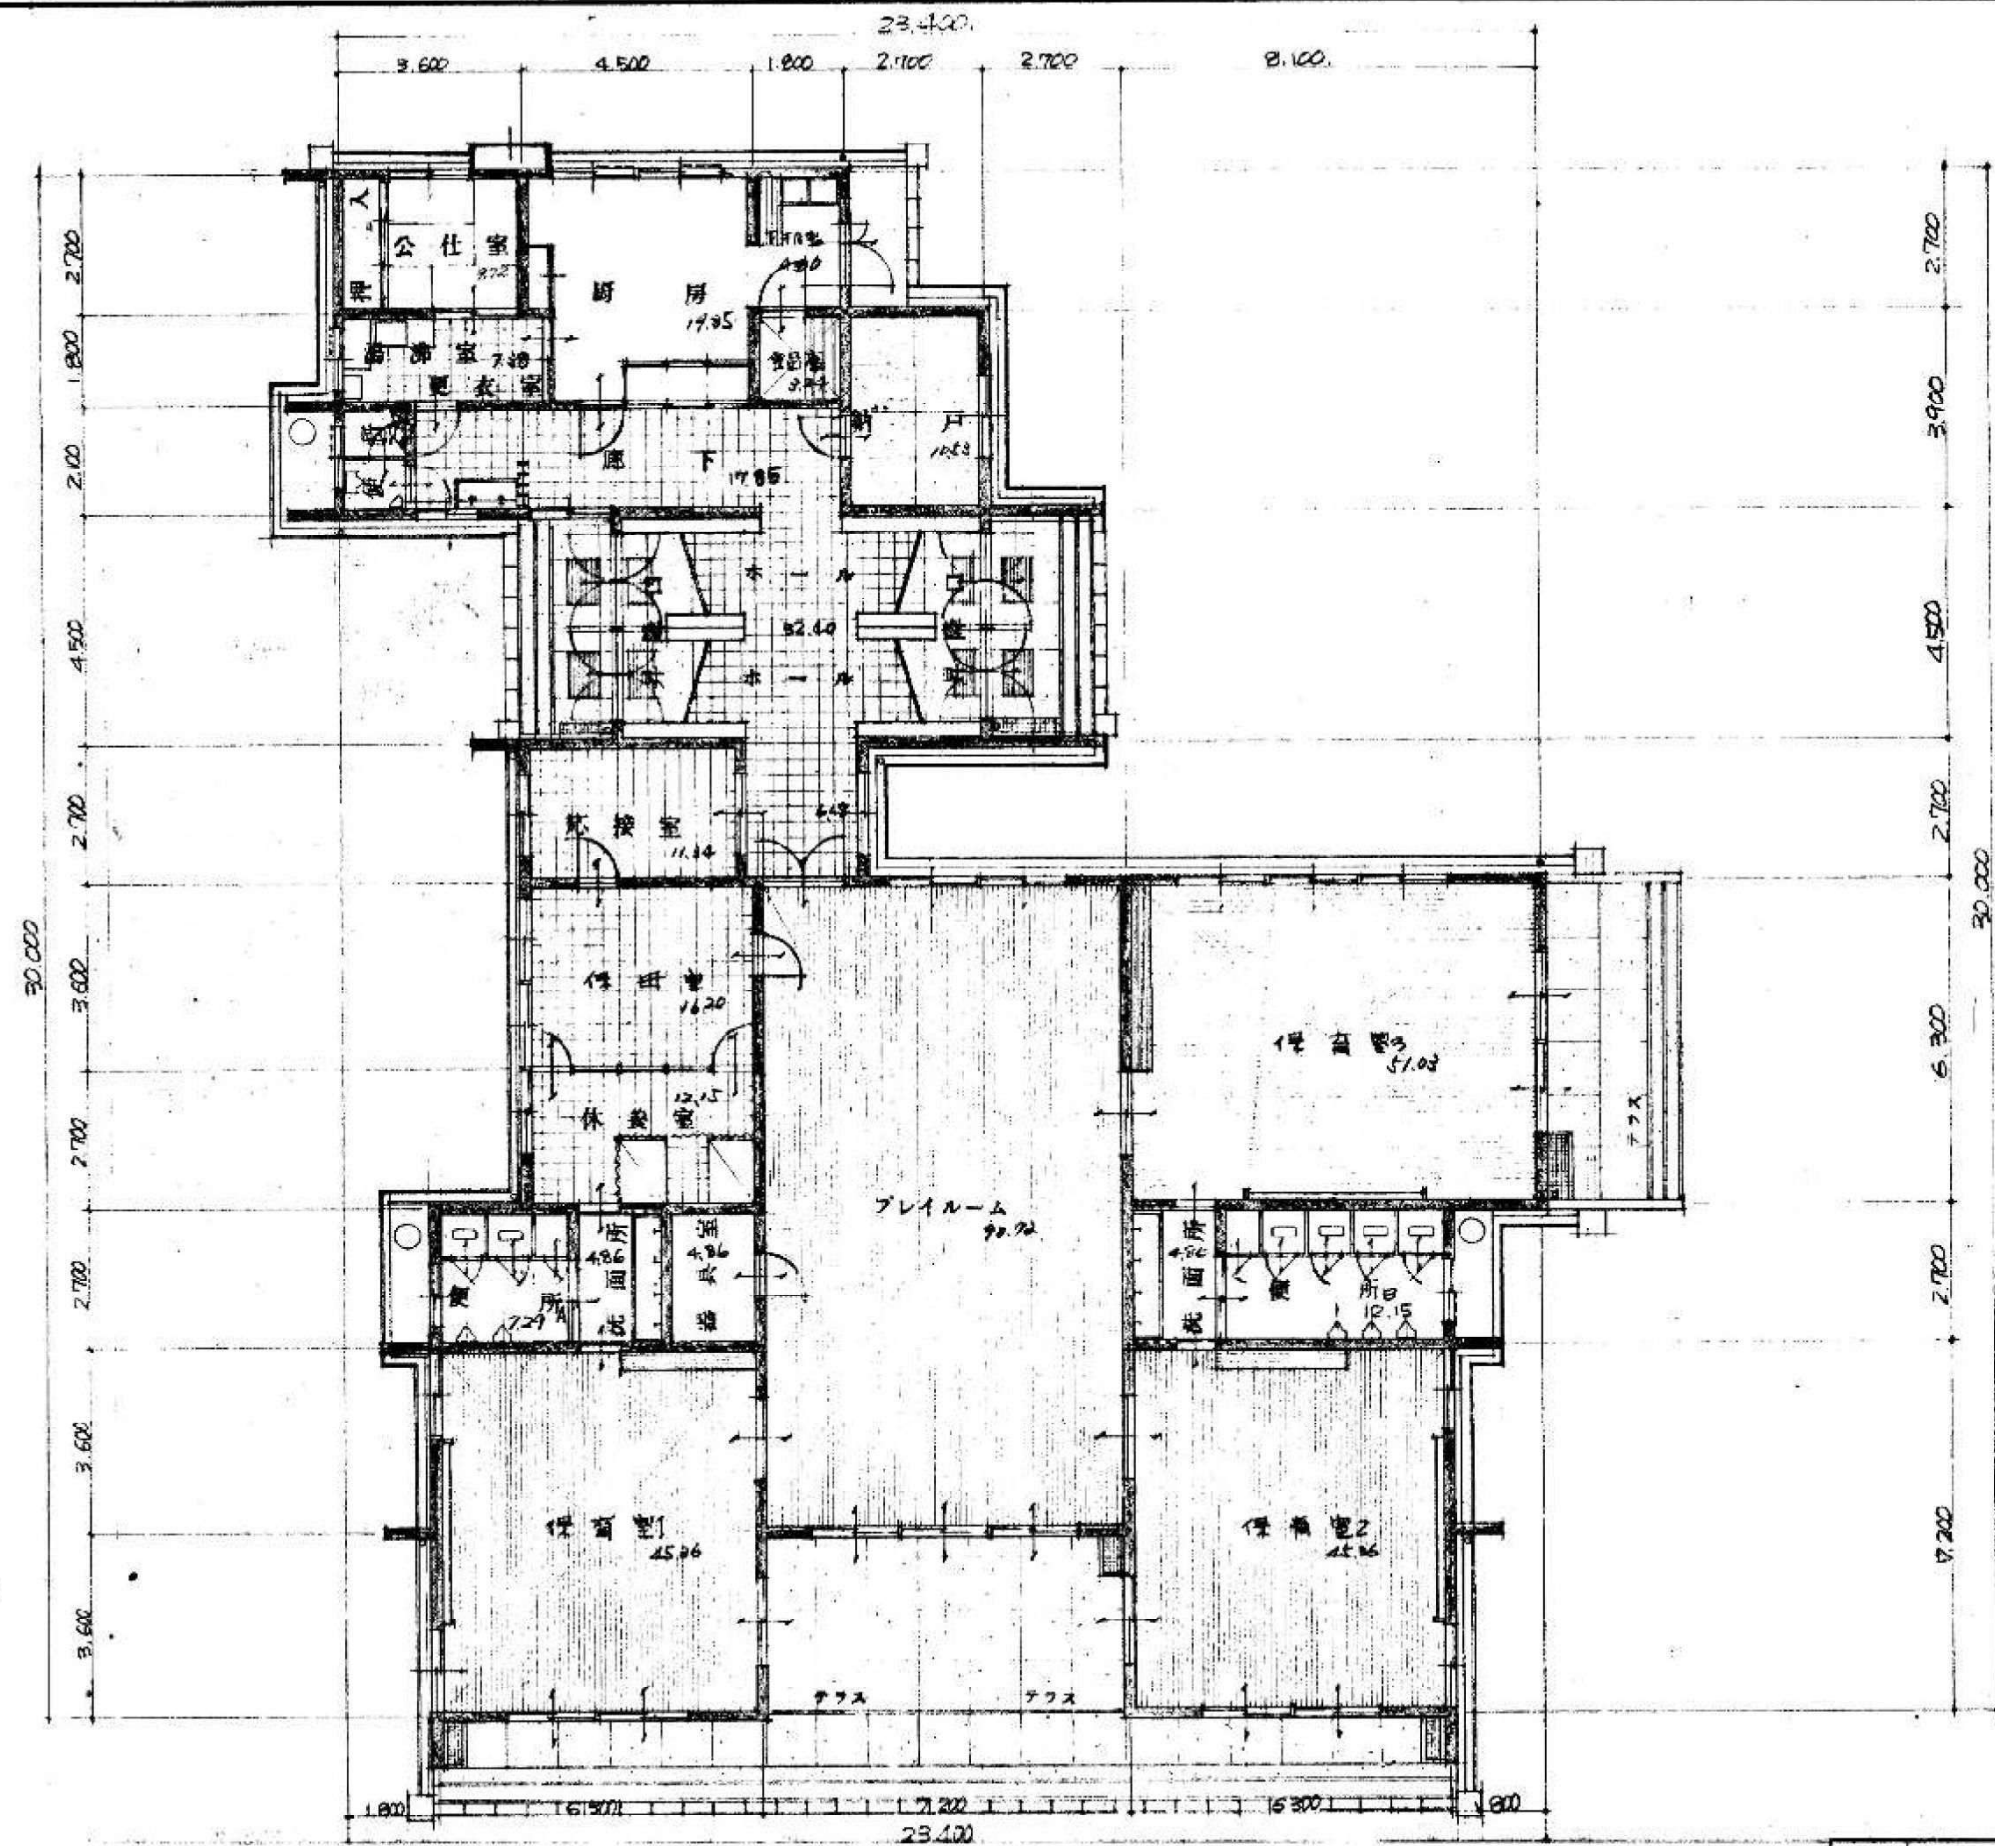

工事名	泉明幼稚園外壁改修			工事設計図
図面名	平面図			縮尺 1/500
課長	●	係長	●	係員
富山市教育委員会施設課				年月 63.10


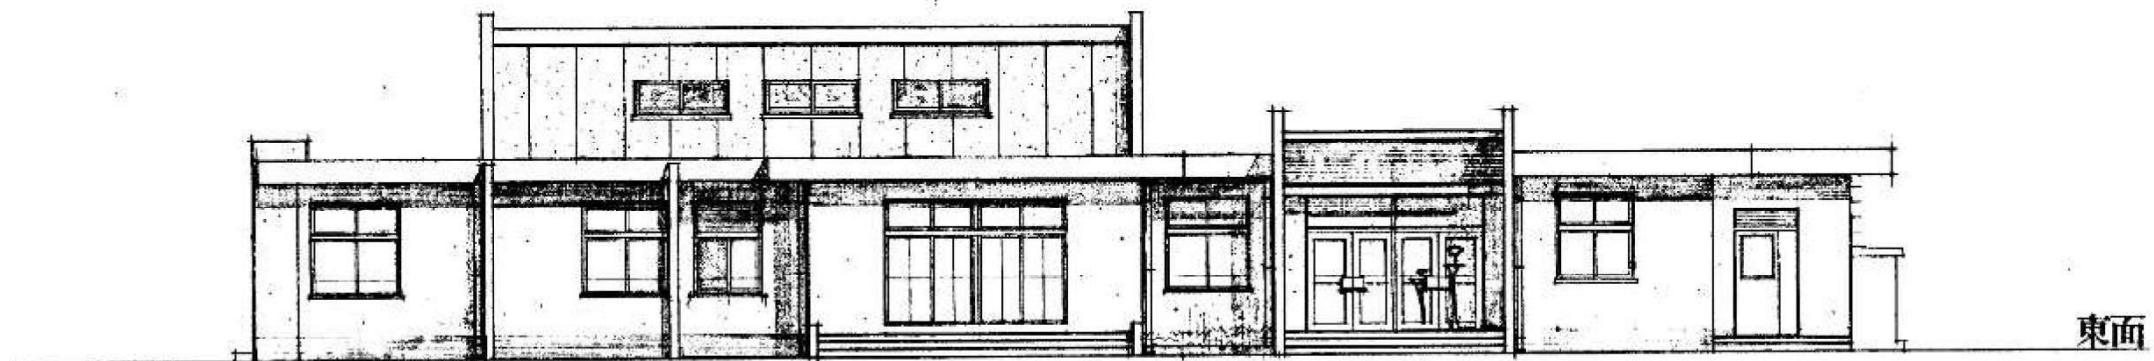


東面

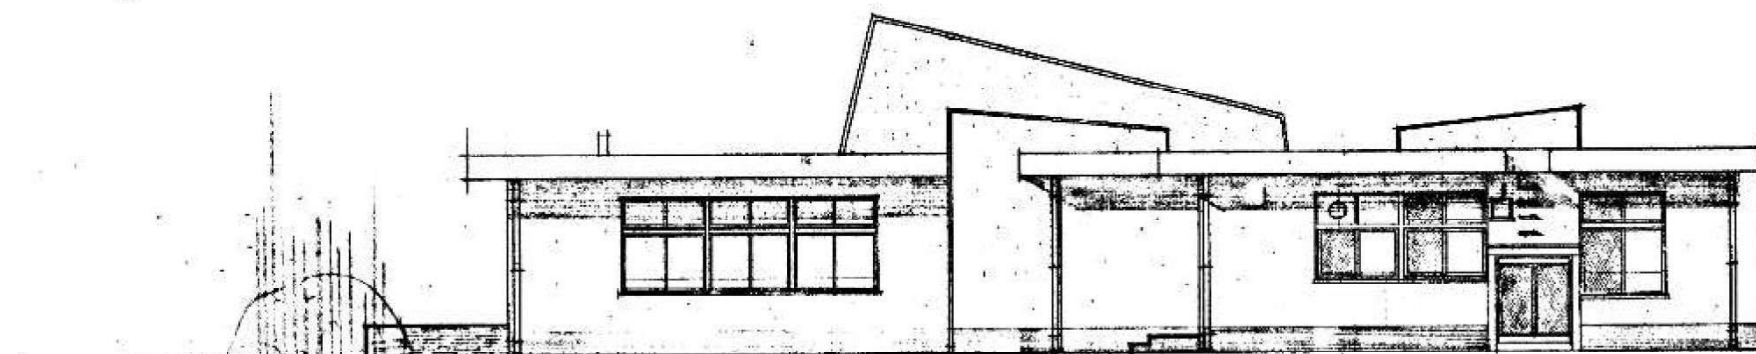


北面


工事名	桑羽幼稚園外壁改修				工事設計図
図面名	立面図				縮尺 1/100
課長	課長	係長	係員	係員	年月日 6.23.10 枚数 1
富山市教育委員会施設課					

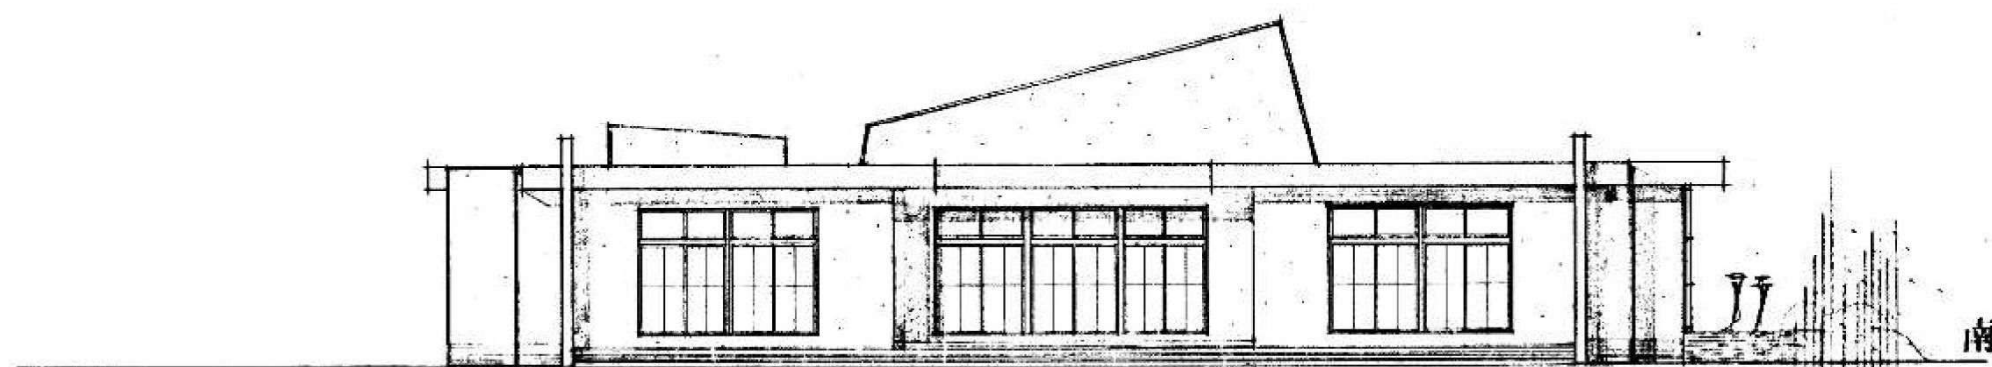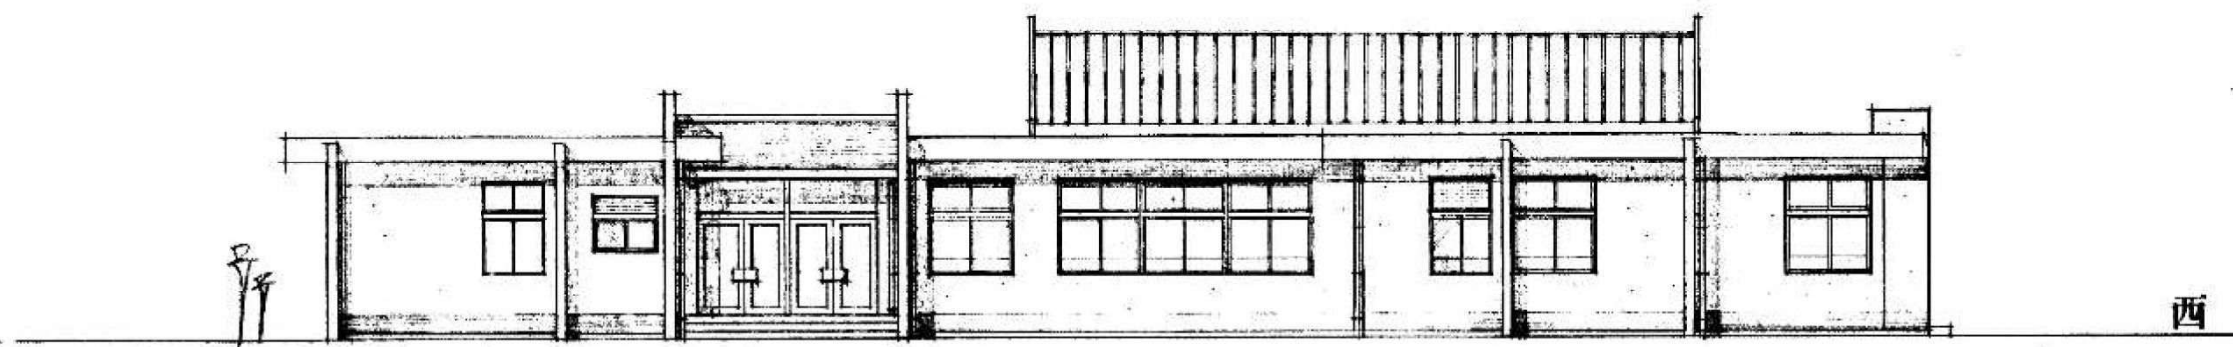

工事名	呉市幼稚園外壁改修				工事設計図
図面名	立面図				縮尺 1/40
課長	課長	係長	係員	係員	年月 63.10
富山市教育委員会施設課					

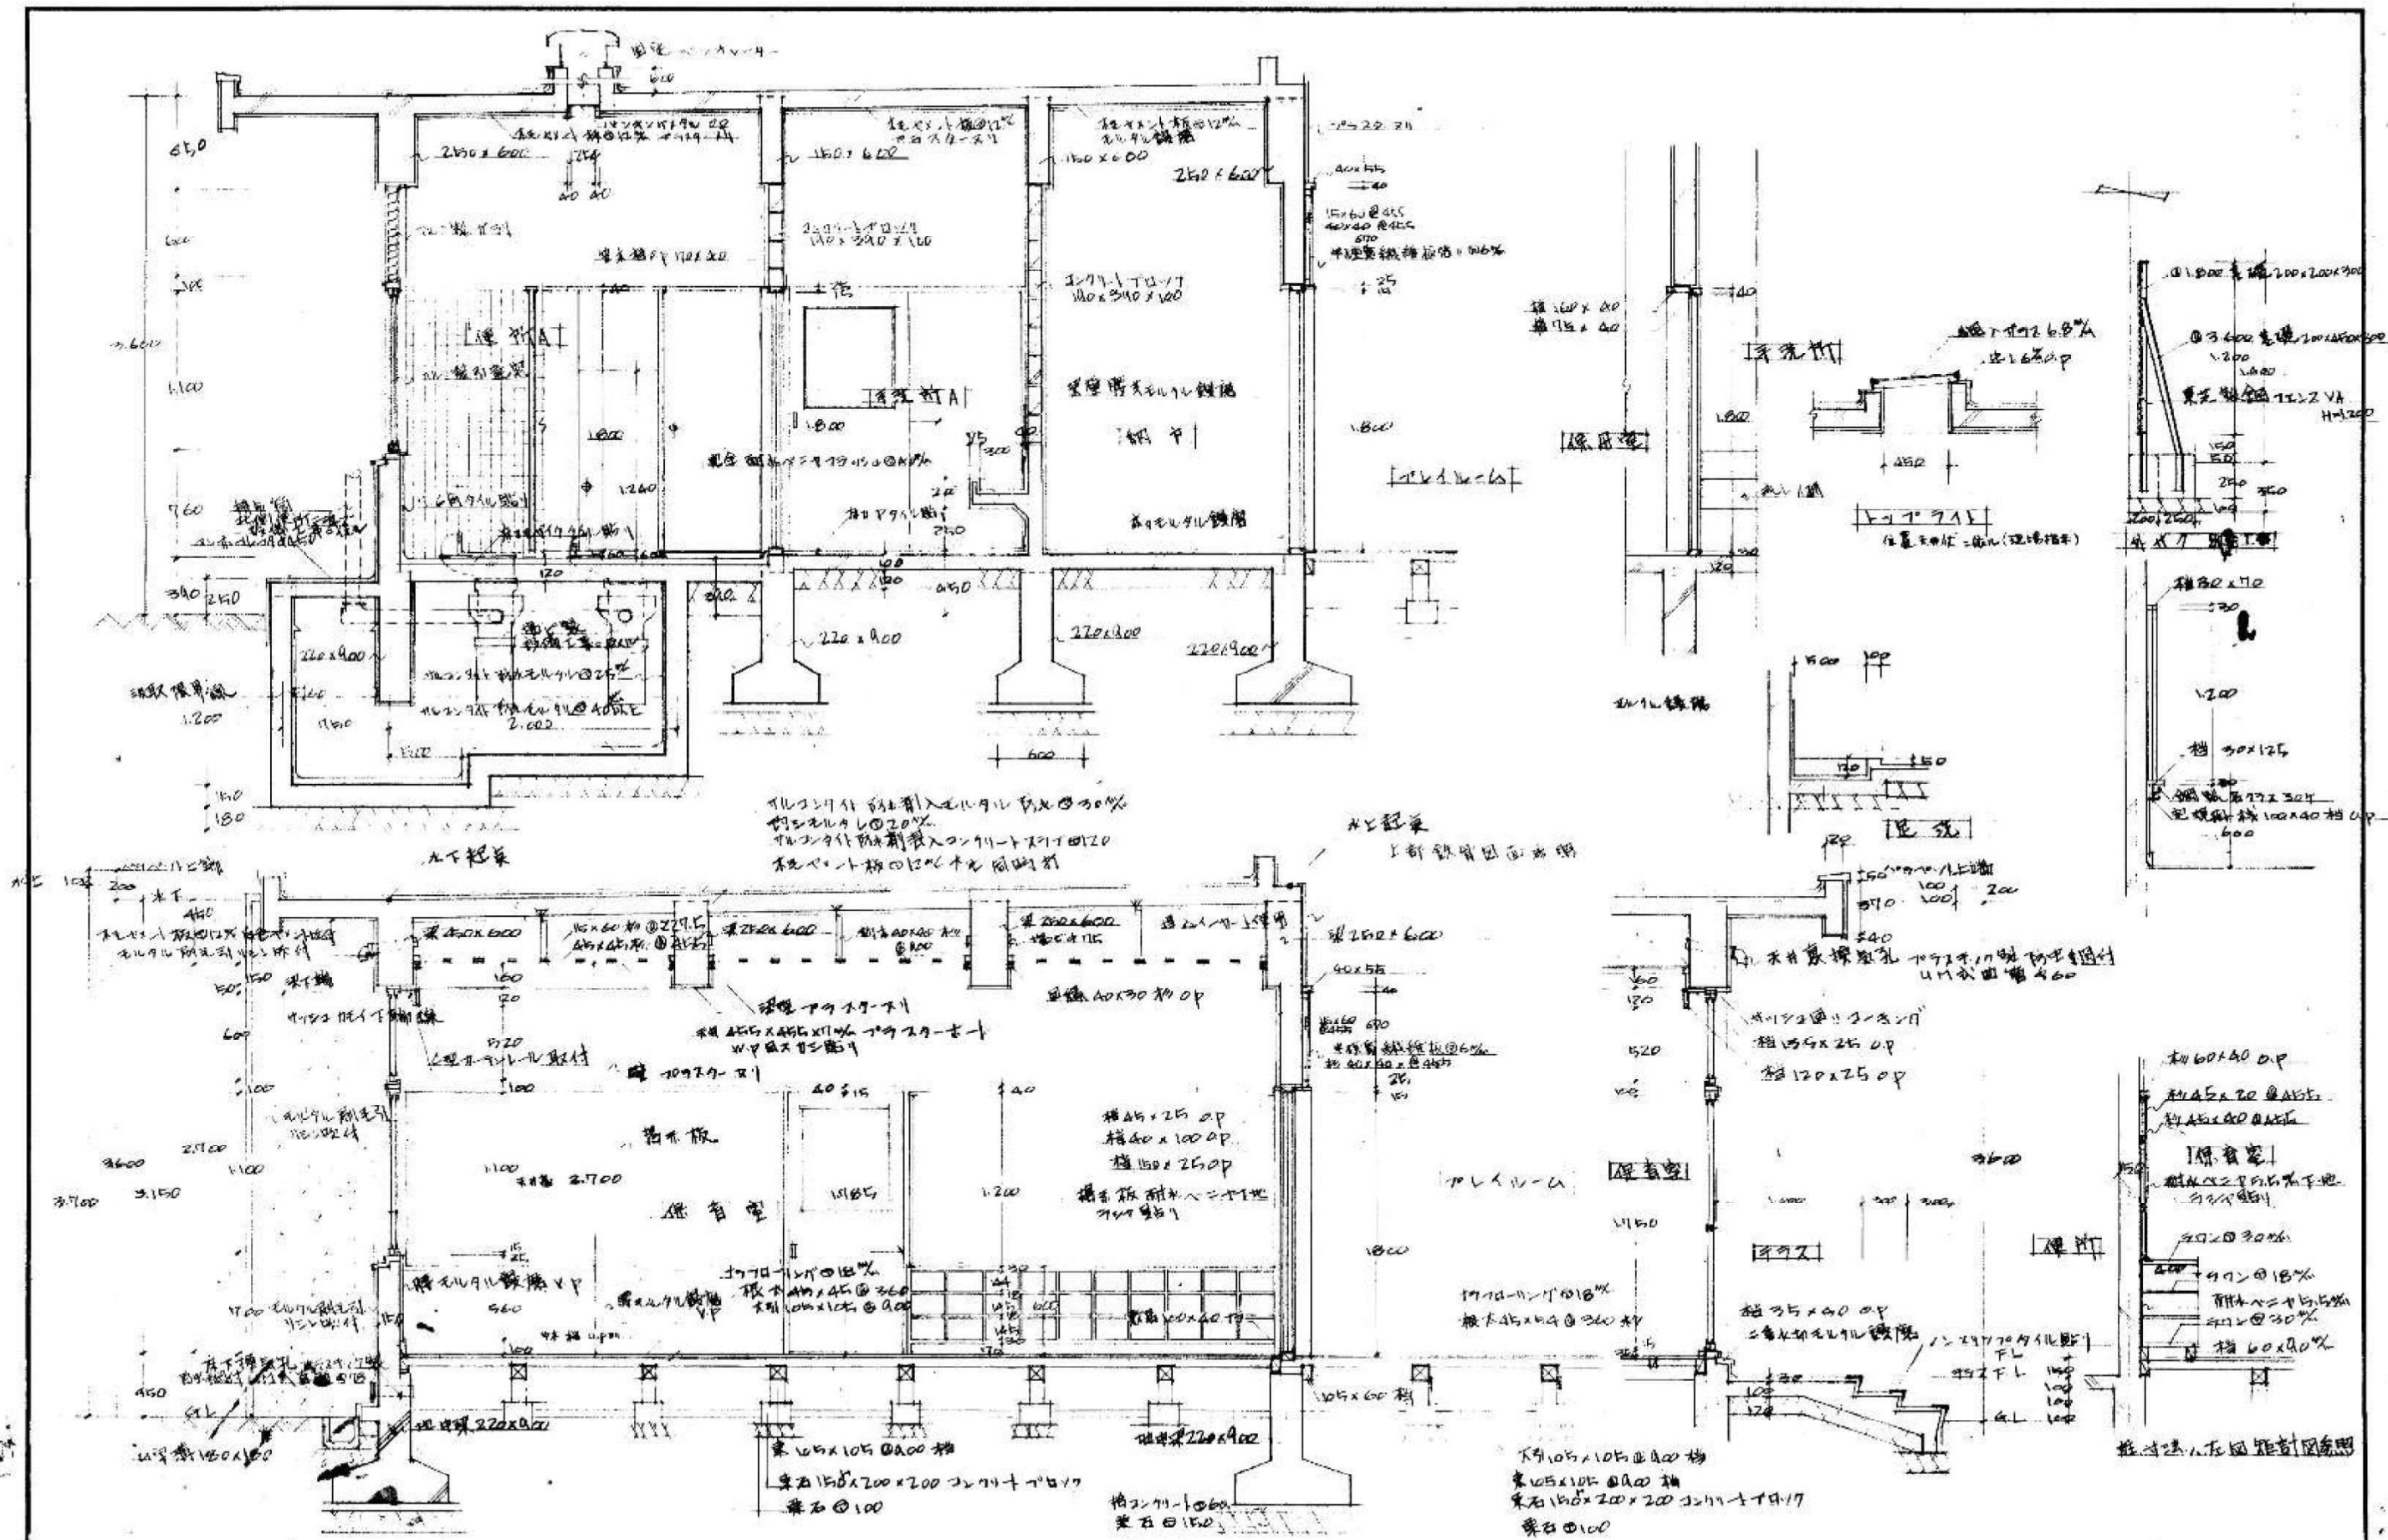

工事名 富山幼稚園外壁改修工事設計図		縮尺 1/50
図面名	矩計図	
課長	●	部長
課長	●	部長
課長	●	部長
課長	●	部長
富山市教育委員会施設課		

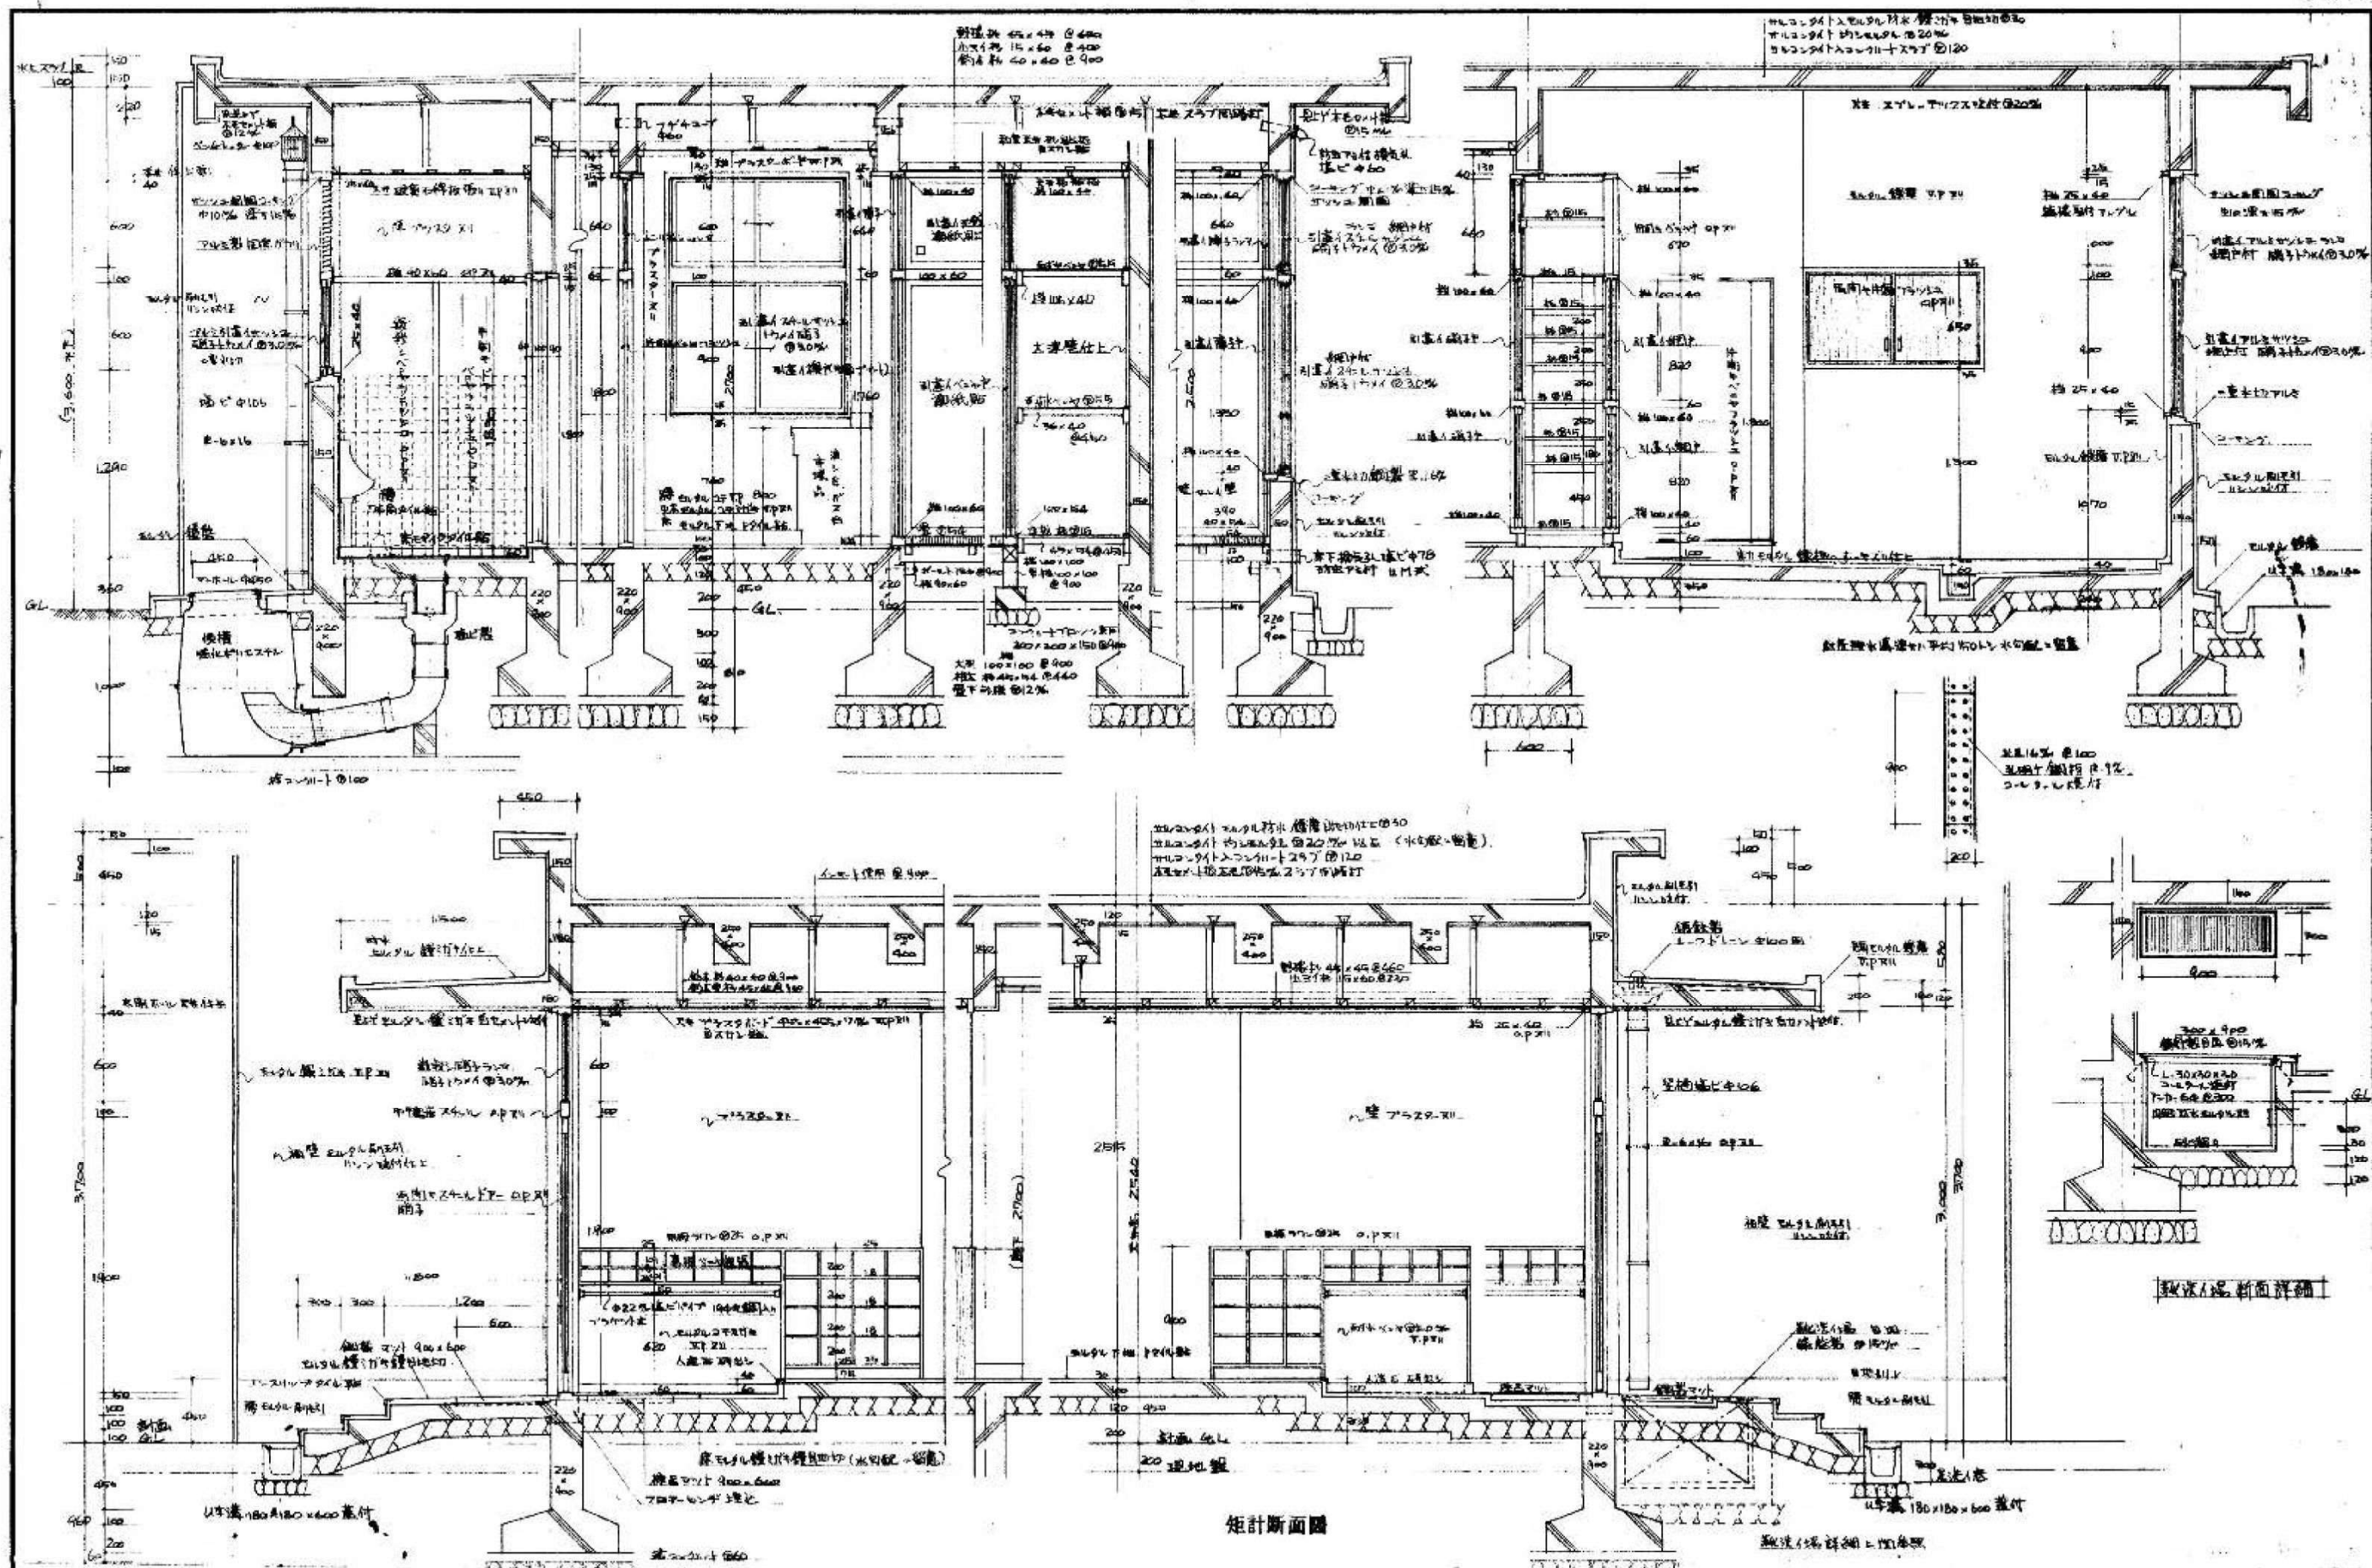

矩計断面圖

工事名 具野幼稚園外壁改修 工事設計図		縮尺 1/30
図面名	矩計図	
課長	主任	係長
課長	主任	係長
富山市教育委員会施設課		