




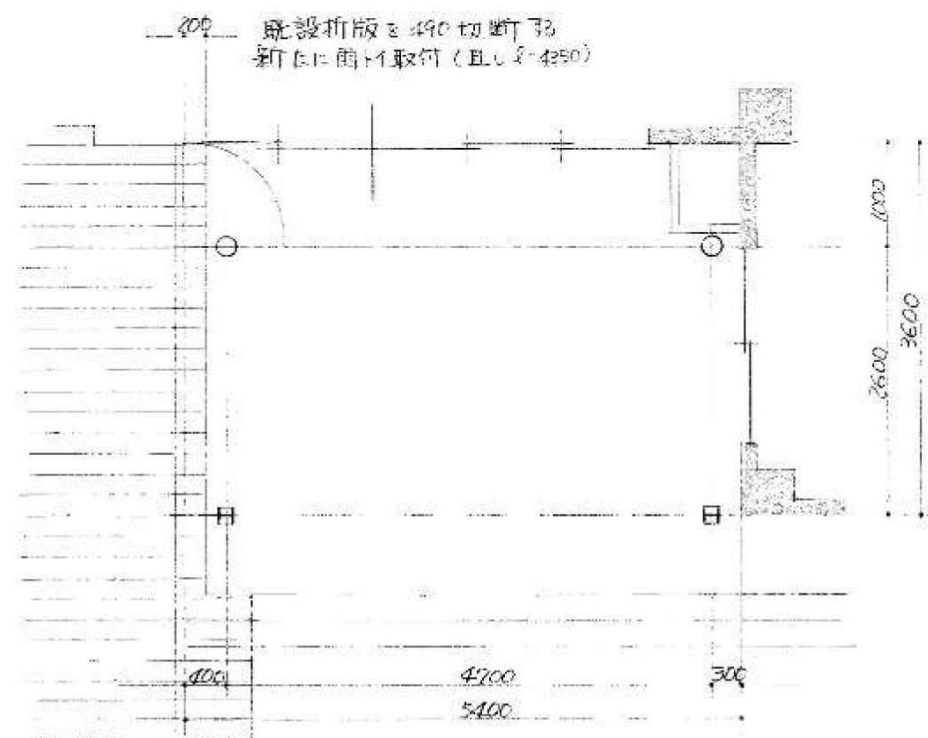

平面図 S=1/50

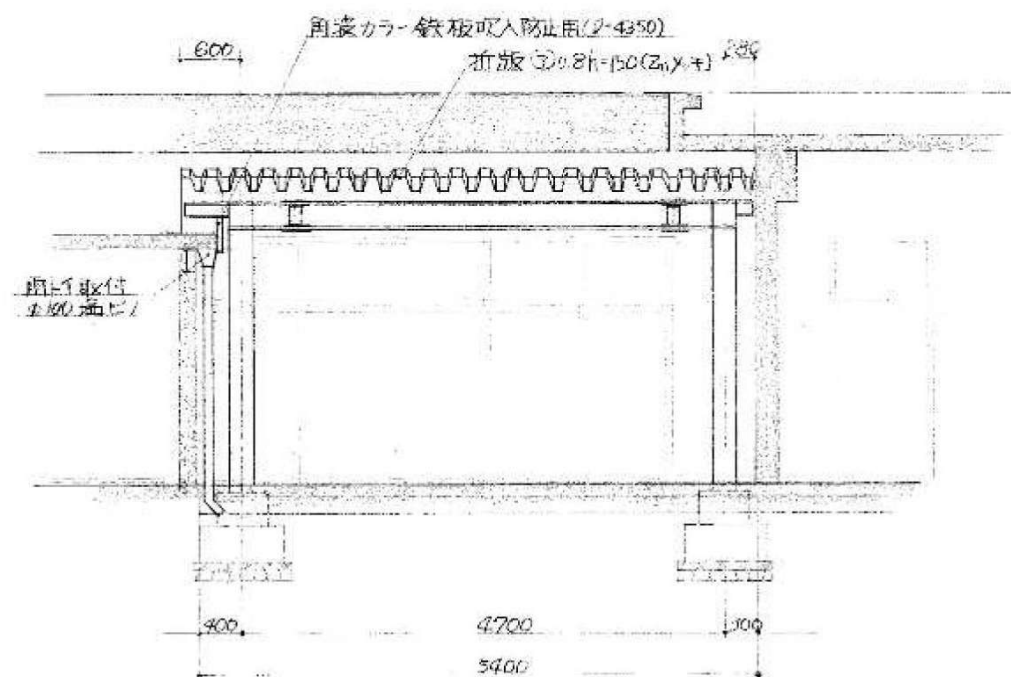


南立面図 S=1/50

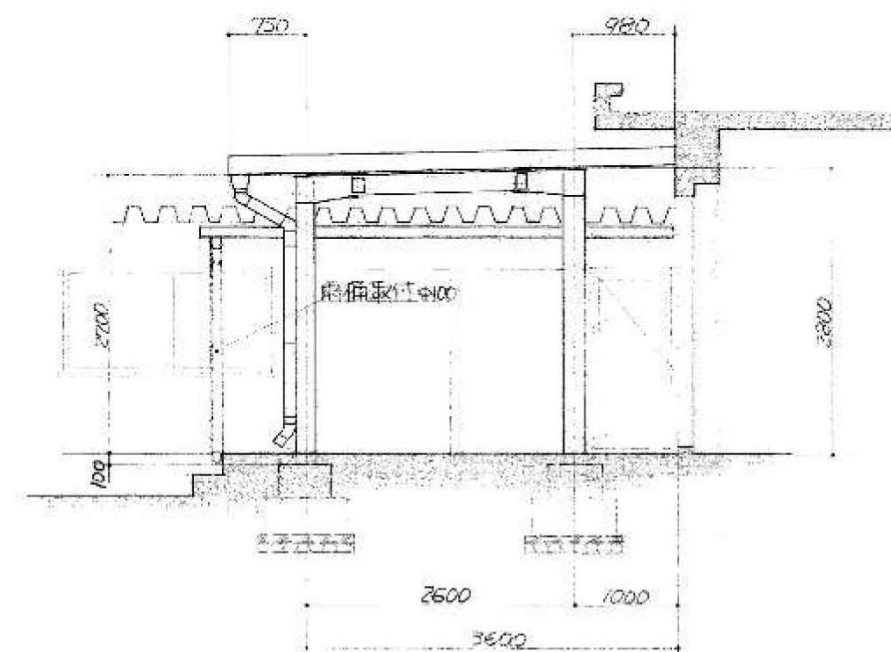


東立面図 S=1/50

富山県立富山高等学校			
遊戯室南側 取付工事設計図			
平面図	縦尺	S=1/50	
深尺	年月	53.	1/3
係長	係員	係員	係員
富山市教育委員会施設課			

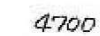


床面は完全に復起し専
表面仕上げ(荒出し)

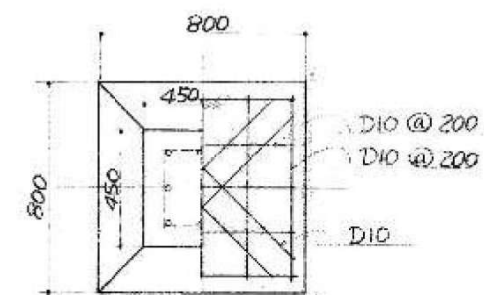


基礎詳細図 S=1/20

姓名	吳羽幼權園				設計	園
園名	遊戲室南側庭				取付	工事設計圖
課長	詳細圖			縮尺	S=1/20	
	基礎伏圖			尺	S=1/30	
	●	●	●	年月	53.	
				枚数	2/8	
富山市教育委員会施設課						

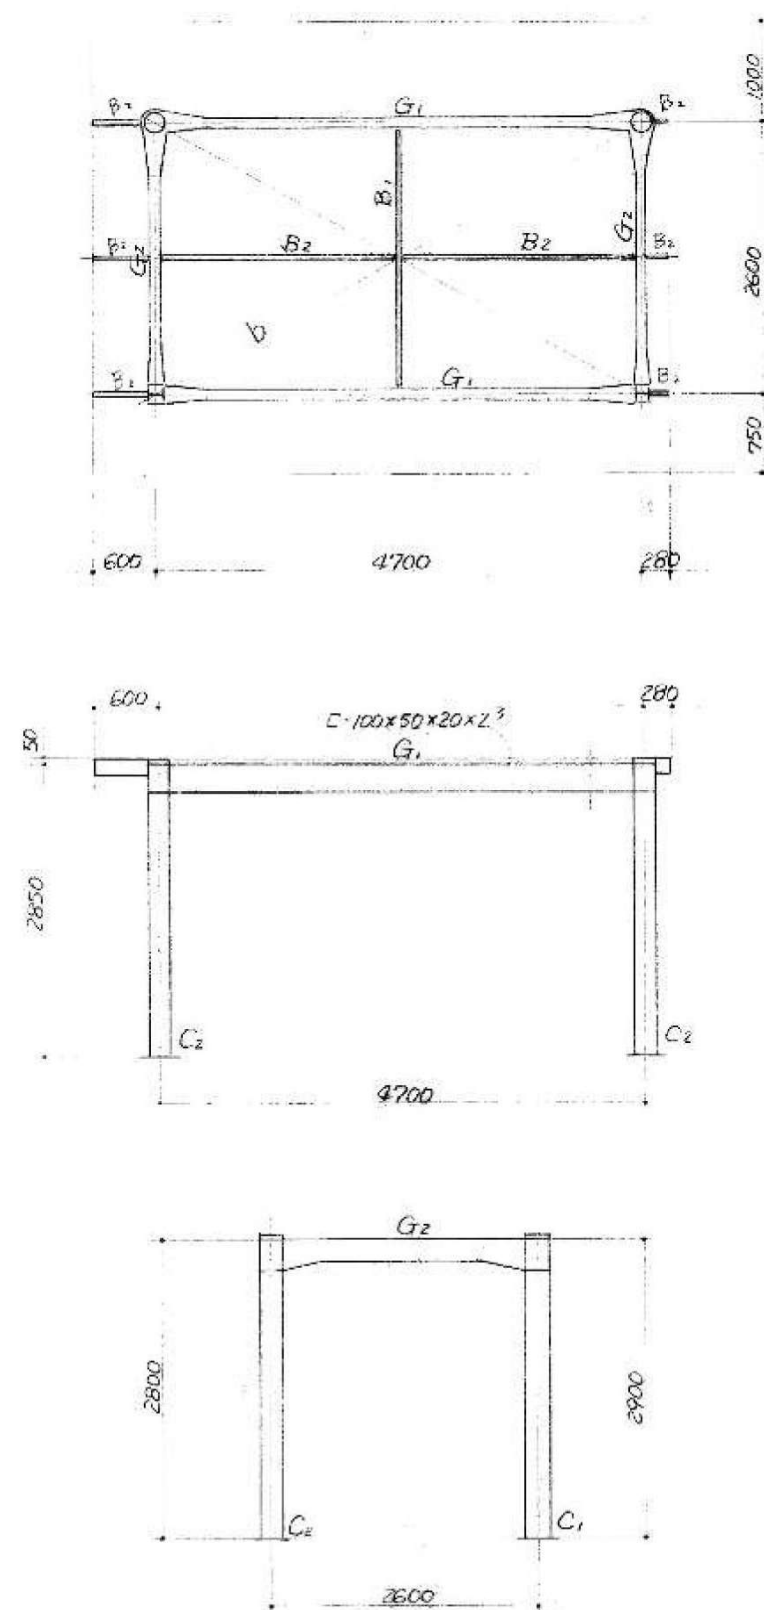

軸組圖 S-1/50

- リスト
- G1 H-250x125x6x9
 - G2 H-200x100x5.5x8
 - B1 H-150x75x5x7
 - B2 H-125x60x6x8
 - φ φ16
 - C1 STK φ216.3 x 4.5
 - C2 H-150x150x7/10 2R-9

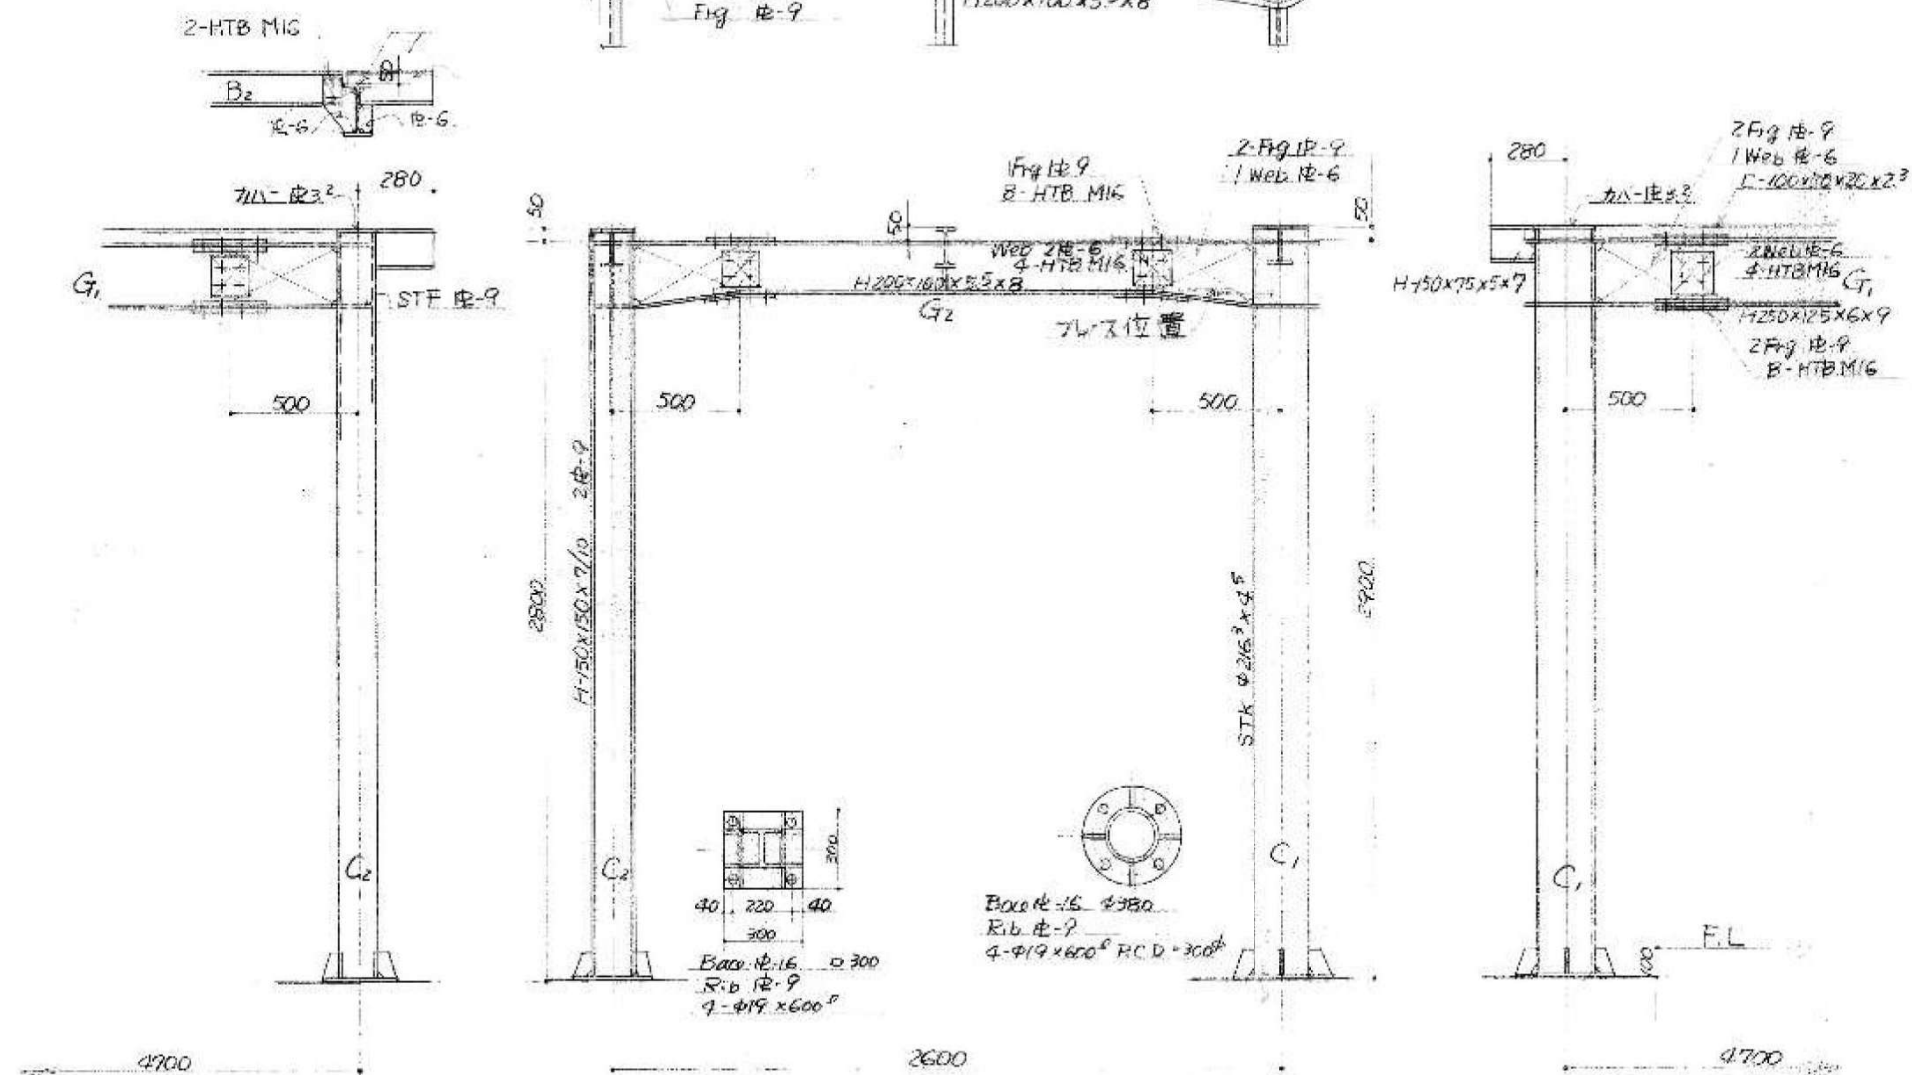

鉄骨詳細図 S-1/20

富山幼稚園			
遊戯室南側庭取付工事設計図			
鉄骨詳細図	軸組	縮尺	S-1/20
主名	図面名	縮尺	S-1/20
設計	校長	年月	53
監工	人数	人数	3/3
富山教育委員会施設課			