




売却物件に係る現況からの変更箇所

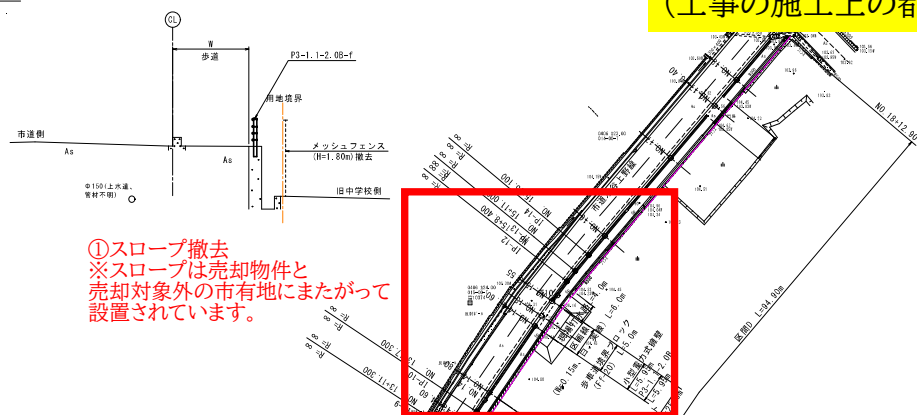


現況からの変更箇所①～③に係る変更後の仕様について
(工事の施工上の都合により、内容に変更が生じる場合があります。)

 


①スロープ撤去
※スロープは売却物件と
売却対象外の市有地にまたがって
設置されています。

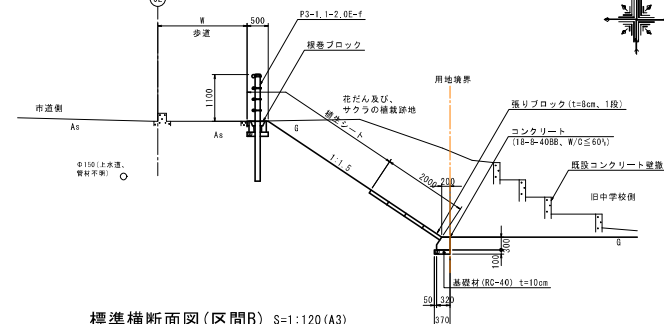

標準横断面図(区間B) S=1:120(A3)

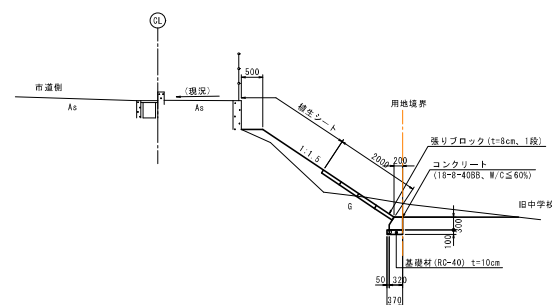


標準横断面図(区間A) S=1:120 (A3)

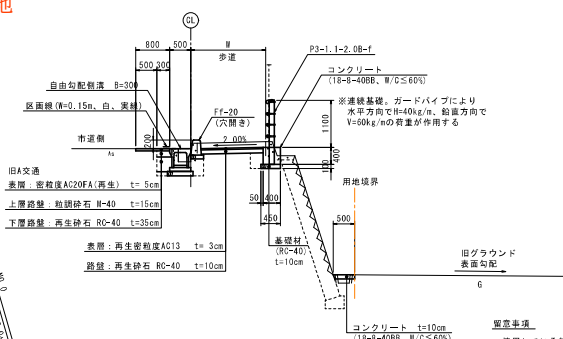

留意事項

- ・使用している基準点の座標、仮測の標高は以下のとおり。
座標：「旧八尾中学校跡地(教行セ第406号)R6.2」成果を使用
標高：T1(H=103.600m)標高基準値とする
- ・標準横断面図の横断勾配「1%」は要況すり付けを示す。

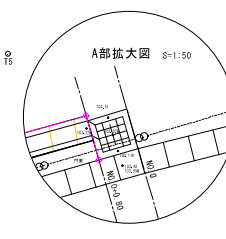

富山市八尾町福島地内			
工事名	旧八尾中学校市道整備工事		
種別	計画平面図		図番
縮尺	図示	枚数	1 / 15
令和 8年 3月		設計	製図
富山市教育委員会事務局学校施設課			

基準点座標一覧表

点名	X座標	Y座標	標高
T1	500.000	500.000	103.60
T2	423.046	564.031	102.53
T3	362.538	621.065	101.00
T4	289.933	672.802	99.75
T5	278.763	607.361	102.65
T6	263.562	554.778	104.98
T7	304.080	488.993	107.01
T8	342.268	448.713	108.18
T9	374.636	397.272	108.85
T10	442.300	448.307	106.05

境界標	
金属プレート	
全国紙	

③スロープ撤去
※門柱及び階段部分は売却対象外の市有地

中心線座標一覽表


点 名	X 坐标	Y 坐标
M0. 0	271.289	591.413
M0. 1	285.740	572.198
M0. 2	282.744	569.256
M1. 1	261.189	566.442
M2. 1	263.329	553.358
M2. 2	263.965	549.315
M3. 0	215.283	537.513
M4. 0	267.278	512.472
M4. 1	269.379	518.515
M5. 0	299.406	505.337
M6. 0	310.617	489.185
M6. 1	314.478	483.437
M6. 2	315.161	482.267
M6. 3	315.001	478.918
M6. 4	317.501	479.571
M6. 5	317.555	478.484
M6. 6	317.540	478.288
M7. 5	325.027	470.613
M7. 4	328.598	466.741
M7. 3	328.617	463.968
M8. 0	335.743	457.529
M8. 1	337.463	454.695
M8. 2	337.503	453.695
M9. 0	347.578	441.786
M10. 0	356.913	426.042
M10. 1	357.450	425.042
M10. 2	367.252	416.675
M11. 0	372.491	410.407
M11. 1	378.658	405.207

点 名	Y 坐标	Z 坐标
No.12	358.143	413.258
No.12+8.00	394.387	417.562
No.13	405.002	417.562
I=0	414.528	430.097
No.13+16.00	417.281	431.916
I=10	419.524	433.404
No.14	421.765	433.404
No.14+1.00	423.753	435.938
No.14+17.00	436.210	444.835
No.15	438.293	446.086
I=5+3.55	448.277	448.086
I=11	441.516	448.382
I=12	445.081	451.728
I=13	447.023	452.624
I=14	450.257	455.382
No.16	453.998	468.547
No.17	458.287	468.547
No.17+13.40	479.498	480.118
No.18	484.523	484.381
No.18+12.90	484.385	492.712
No.19	484.385	492.712

G1	0.1 m2
G2	0.9 m2
G3	- m2
G4	- m2
Fu1	- m2
Fu2	0.1 m2
B1	0.1 m2
B2	0.1 m2
L1	0.80 m
L2	0.30 m
L3	0.35 m
L4	2.47 m
L5	2.46 m
CL	- m
BL	- m

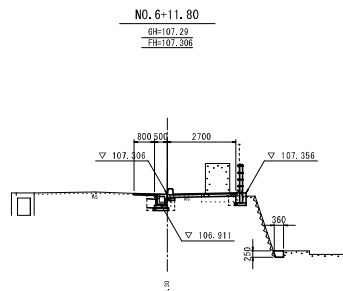


DL=100.00

G1	0.5 m2
G2	0.6 m2
G3	- m2
G4	- m2
Fu1	- m2
Fu2	0.1 m2
B1	0.1 m2
B2	0.1 m2
L1	0.80 m
L2	0.30 m
L3	0.35 m
L4	2.22 m
L5	2.21 m
CL	- m
BL	- m

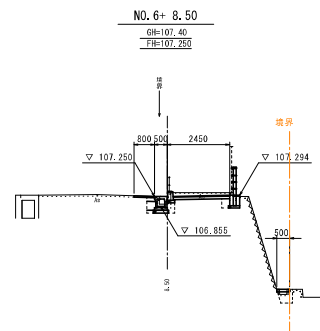

DL=100.00


G1	0.4 m2
G2	0.5 m2
G3	- m2
G4	- m2
Fu1	- m2
Fu2	0.1 m2
B1	0.1 m2
B2	0.1 m2
L1	0.80 m
L2	0.30 m
L3	0.35 m
L4	1.87 m
L5	1.86 m
CL	- m
BL	- m

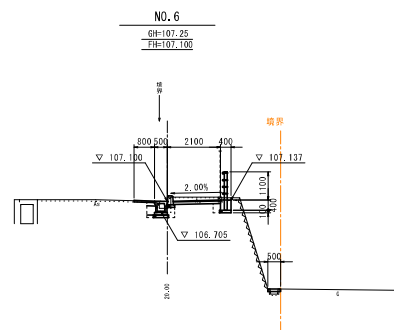

DL=100.00


横断面図 (2) S=1:200 (A3)

G1	- m2
G2	- m2
G3	1.8 m2
G4	0.6 m2
Fu1	- m2
Fu2	2.6 m2
B1	0.3 m2
B2	- m2
L1	- m
L2	- m
L3	- m
L4	- m
L5	- m
CL	- m
BL	3.61 m

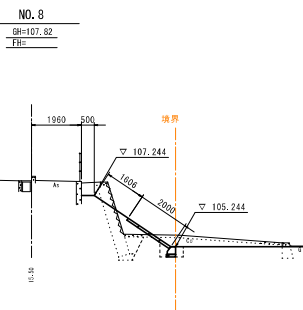


DL=100.00

G1	- m2
G2	- m2
G3	1.7 m2
G4	0.5 m2
Fu1	- m2
Fu2	0.9 m2
B1	- m2
B2	- m2
L1	- m
L2	- m
L3	- m
L4	- m
L5	- m
CL	1.84 m
BL	1.77 m

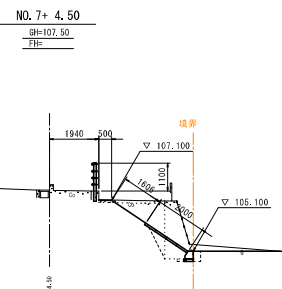


DL=100.00

G1	- m2
G2	0.2 m2
G3	0.2 m2
G4	0.6 m2
Fu1	- m2
Fu2	1.7 m2
B1	0.2 m2
B2	- m2
L1	- m
L2	- m
L3	- m
L4	1.31 m
L5	1.30 m
CL	0.50 m
BL	3.11 m

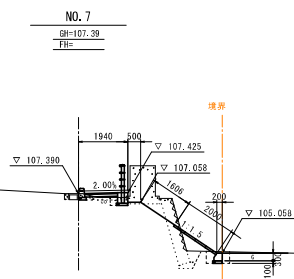


DL=100.00

G1	- m2
G2	- m2
G3	0.1 m2
G4	0.2 m2
Fu1	- m2
Fu2	0.3 m2
B1	0.7 m2
B2	- m2
L1	- m
L2	- m
L3	- m
L4	- m
L5	- m
CL	0.75 m
BL	2.86 m

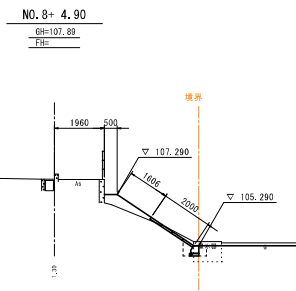

DL=100.00

G1	- m2
G2	- m2
G3	0.3 m2
G4	0.8 m2
Fu1	- m2
Fu2	1.8 m2
B1	0.3 m2
B2	- m2
L1	- m
L2	- m
L3	- m
L4	- m
L5	- m
CL	0.33 m
BL	3.28 m

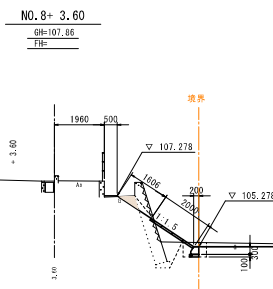

DL=100.00

③スロープ撤去

③スロープ撤去

(土凡例)	
標 尺 (市道)	G1
標 尺 (市道)	G2
標 尺 (旧中学校)	G3
標 尺 (旧中学校)	G4
埋戻し	Fu1
最大埋戻し1m以上4m未満	Fu2
路床厚土	B1
路床厚土	B2
表 層	L1
上層路盤	L2
下層路盤	L3
表 層	L4
路 盤	L5
切土法面形状	CL
盛土法面形状	BL

留意事項

・横断面図の記載なき箇所は現況すり付けを示す。


NO. 6 ~ NO. 8+ 4.90

富山市八尾町福島地内			
工事名	旧八尾中学校市道整備工事	図番	
種別	横断面図 (2)	図番	
縮尺	1:200 (A3)	枚数	5 / 15
令和 8 年 3 月	設計	製図	
富山市教育委員会事務局学校施設課			

C1	~ #2
C2	~ #2
C3	0.3 #2
C4	0.5 #2
Fu1	~ #2
Fu2	0.6 #2
B1	0.2 #2
B2	~ #2
L1	~ #
L2	~ #
L3	~ #
L4	~ #
L5	~ #
OL	0.97 m
BL	2.64 m

NO.10-10.60

OH=108.58
FH=

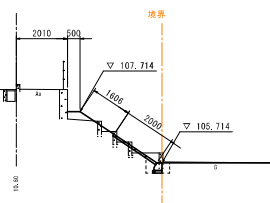


DL=100.00

C1	~ #2
C2	~ #2
C3	0.7 #2
C4	0.5 #2
Fu1	~ #2
Fu2	0.5 #2
B1	0.1 #2
B2	~ #2
L1	~ #
L2	~ #
L3	~ #
L4	~ #
L5	~ #
OL	1.75 m
BL	1.86 m

NO.10

OH=108.43
FH=

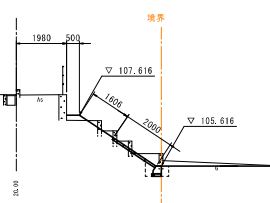


DL=100.00

C1	~ #2
C2	~ #2
C3	0.5 #2
C4	0.4 #2
Fu1	~ #2
Fu2	0.4 #2
B1	0.5 #2
B2	~ #2
L1	~ #
L2	~ #
L3	~ #
L4	~ #
L5	~ #
OL	~ #
BL	3.61 m

NO.9

OH=108.11
FH=

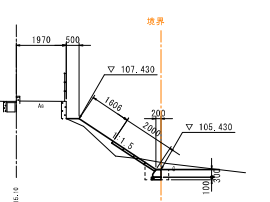


DL=100.00

C1	~ #2
C2	~ #2
C3	9.5 #2
C4	0.6 #2
Fu1	~ #2
Fu2	0.5 #2
B1	~ #2
B2	~ #2
L1	~ #
L2	~ #
L3	~ #
L4	~ #
L5	~ #
OL	3.34 m
BL	1.12 m

横断面図(3) S=1:200 (A3)

NO.12+8.00

OH=108.03
FH=107.990

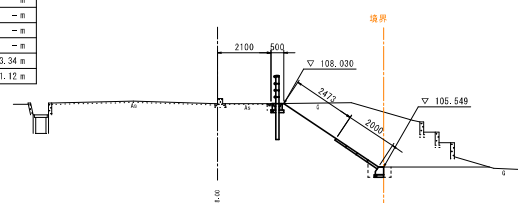


DL=100.00

C1	~ #2
C2	~ #2
C3	8.8 #2
C4	0.6 #2
Fu1	~ #2
Fu2	0.5 #2
B1	~ #2
B2	~ #2
L1	~ #
L2	~ #
L3	~ #
L4	~ #
L5	~ #
OL	3.53 m
BL	1.12 m

NO.12

OH=108.29
FH=108.250

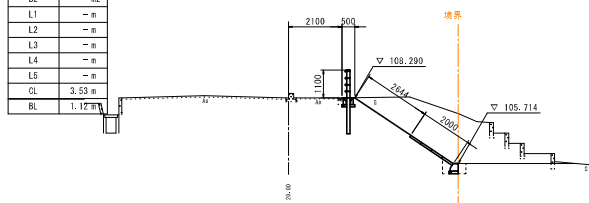


DL=100.00

C1	0.1 #2
C2	1.9 #2
C3	6.1 #2
C4	0.5 #2
Fu1	1.4 #2
Fu2	~ #2
B1	~ #2
B2	~ #2
L1	~ #
L2	~ #
L3	~ #
L4	1.54 m
L5	1.53 m
OL	0.63 m
BL	0.36 m

NO.11

OH=108.71
FH=

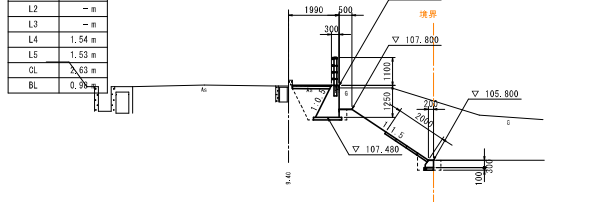


DL=100.00

C1	~ #2
C2	~ #2
C3	6.4 #2
C4	0.6 #2
Fu1	~ #2
Fu2	0.5 #2
B1	~ #2
B2	~ #2
L1	~ #
L2	~ #
L3	~ #
L4	~ #
L5	~ #
OL	2.72 m
BL	1.12 m

NO.13+14.60

OH=107.10
FH=107.001

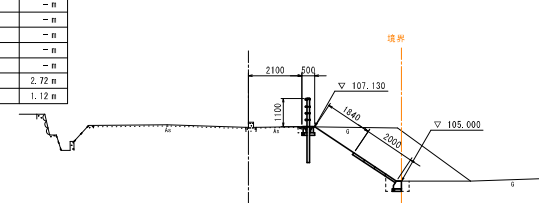


DL=100.00

C1	~ #2
C2	~ #2
C3	7.1 #2
C4	0.6 #2
Fu1	~ #2
Fu2	0.5 #2
B1	~ #2
B2	~ #2
L1	~ #
L2	~ #
L3	~ #
L4	~ #
L5	~ #
OL	3.11 m
BL	1.12 m

NO.13

OH=107.64
FH=107.600

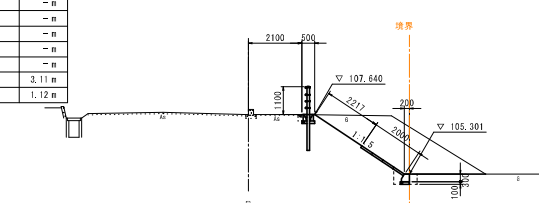

DL=100.00

②相撲場観覧席の
階段状コンクリート撤去

(土凡例)

掘削 (市道)	C1
床 部 (市道)	C2
掘削 (旧中学校)	C3
床 部 (旧中学校)	C4
埋戻し	Fu1
最大埋戻し1m以上4m未満	Fu2
最大埋戻し1m未満	B1
路床部土	B2
表 層	L1
車道舗装	L2
上層路盤	L3
下層路盤	L4
表 層	L5
路 盤	L6
切土法面形状	OL
盛土法面形状	BL

留意事項

- ・NO.11付近の小型電力式掘削機と既設電柱の根柱が近接している。注意して施工すること。
- ・横断面図の記載なき箇所は現況より付けを示す。

NO.9 ~ NO.13+14.60

富山市八尾町福島地内			
工事名 旧八尾中学校市道整備工事			
種別	横断面図(3)	図番	
縮尺	1:200 (A3)	枚数	6 / 15
令和 8 年 3 月	設計	製図	
富山市教育委員会事務局学校施設課			


横断面図(4) S=1:200 (A3)

①スロープ撤去

G1	0.5 m2
G2	3.6 m2
G3	6.2 m2
G4	0.2 m2
Fu1	- m2
Fu2	0.39 m2
B1	0.78 m2
B2	1.06 m2
L1	0.86 m
L2	0.33 m
L3	0.56 m
L4	1.39 m
L5	1.37 m
CL	- m
BL	- m

NO. 15

GH=106.39
FH=106.235

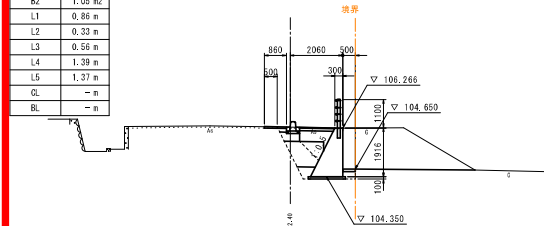


DL=100.00

G1	0.5 m2
G2	3.6 m2
G3	6.3 m2
G4	0.2 m2
Fu1	- m2
Fu2	0.42 m2
B1	0.59 m2
B2	1.23 m2
L1	0.92 m
L2	0.40 m
L3	0.81 m
L4	1.40 m
L5	1.38 m
CL	- m
BL	- m

NO. 14+17.60

GH=106.32
FH=106.315

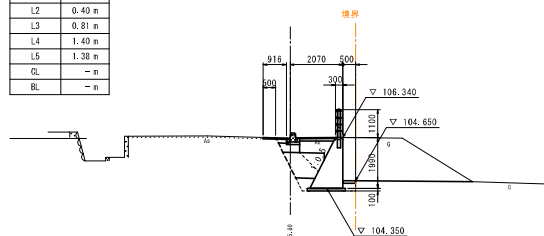


DL=100.00

G1	- m2
G2	- m2
G3	- m2
G4	- m2
Fu1	- m2
Fu2	- m2
B1	- m2
B2	- m2
L1	- m
L2	- m
L3	- m
L4	- m
L5	- m
CL	- m
BL	- m

NO. 14+ 1.80

GH=106.83
FH=106.840

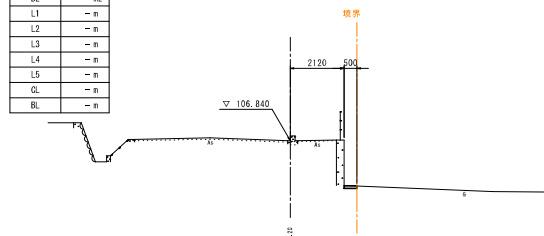


DL=100.00

G1	- m2
G2	- m2
G3	- m2
G4	- m2
Fu1	- m2
Fu2	- m2
B1	- m2
B2	- m2
L1	- m
L2	- m
L3	- m
L4	- m
L5	- m
CL	- m
BL	- m

NO. 17

GH=105.00
FH=104.935

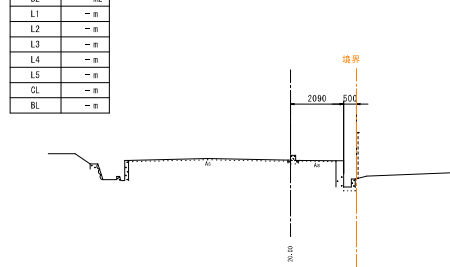


DL=100.00

G1	- m2
G2	- m2
G3	- m2
G4	- m2
Fu1	- m2
Fu2	- m2
B1	- m2
B2	- m2
L1	- m
L2	- m
L3	- m
L4	- m
L5	- m
CL	- m
BL	- m

NO. 16

GH=105.61
FH=105.570

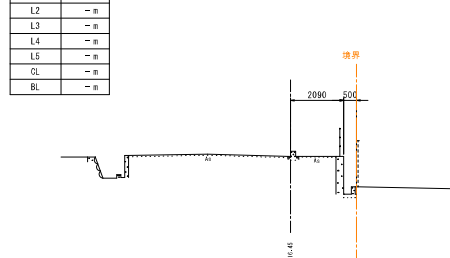


DL=100.00

G1	3.1 m2
G2	0.6 m2
G3	5.9 m2
G4	0.2 m2
Fu1	- m2
Fu2	0.32 m2
B1	0.77 m2
B2	0.96 m2
L1	0.78 m
L2	0.24 m
L3	0.47 m
L4	1.38 m
L5	1.36 m
CL	- m
BL	- m

NO. 15+ 3.55

GH=106.17
FH=106.117

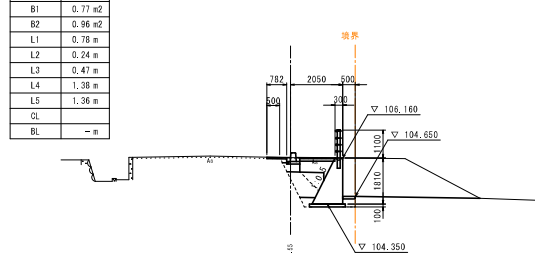


DL=100.00

G1	- m2
G2	- m2
G3	- m2
G4	- m2
Fu1	- m2
Fu2	- m2
B1	- m2
B2	- m2
L1	- m
L2	- m
L3	- m
L4	- m
L5	- m
CL	- m
BL	- m

NO. 18

GH=104.33
FH=104.300

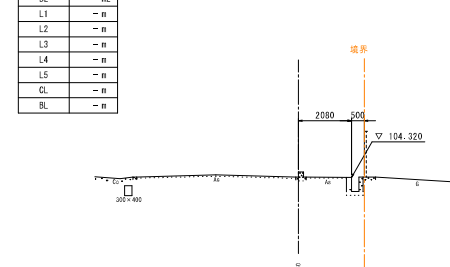


DL=100.00

G1	- m2
G2	0.1 m2
G3	- m2
G4	- m2
Fu1	- m2
Fu2	- m2
B1	- m2
B2	- m2
L1	- m
L2	- m
L3	- m
L4	- m
L5	- m
CL	- m
BL	- m

NO. 17+13.40

GH=104.58
FH=104.520

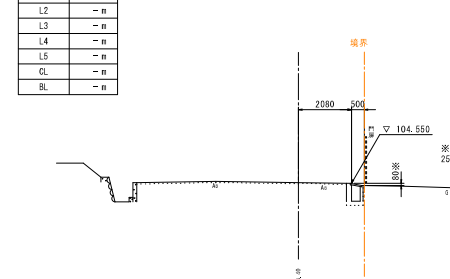

DL=100.00

※NO. 17+7.4からNO. 18(付道)にかけて250mmから0mmの間で変化する。

(土工凡例)

標 尺 (市道)	G1
床 底 (市道)	G2
標 尺 (旧中学校)	G3
床 底 (旧中学校)	G4
埋戻し	Fu1
最大埋戻し1m以上4m未満	Fu2
最大埋戻し4m以上6m未満	B1
路床厚土	B2
表 層	L1
上層路盤	L2
下層路盤	L3
表 層	L4
路 盤	L5
切土法面形状	CL
盛土法面形状	BL

留意事項

- ・NO. 14+17.60～NO. 15+3.55の区間で小容量力式機械工と上水道が並行している。施工前に管理者と現地立会の上、試掘して上水道の位置を確認する必要がある。
- ・横断勾配の記載なき箇所は視認すり付けを示す。

NO. 14+ 1.80 ～ NO. 18

富山市八尾町福島地内			
工事名	旧八尾中学校市道整備工事	図番	
種別	横断面図(4)	図番	
縮尺	1:200 (A3)	枚数	7 / 15
令和 8年 3月	設計	製図	
富山市教育委員会事務局学校施設課			