別紙27　東サービスセンターケーブル系統図

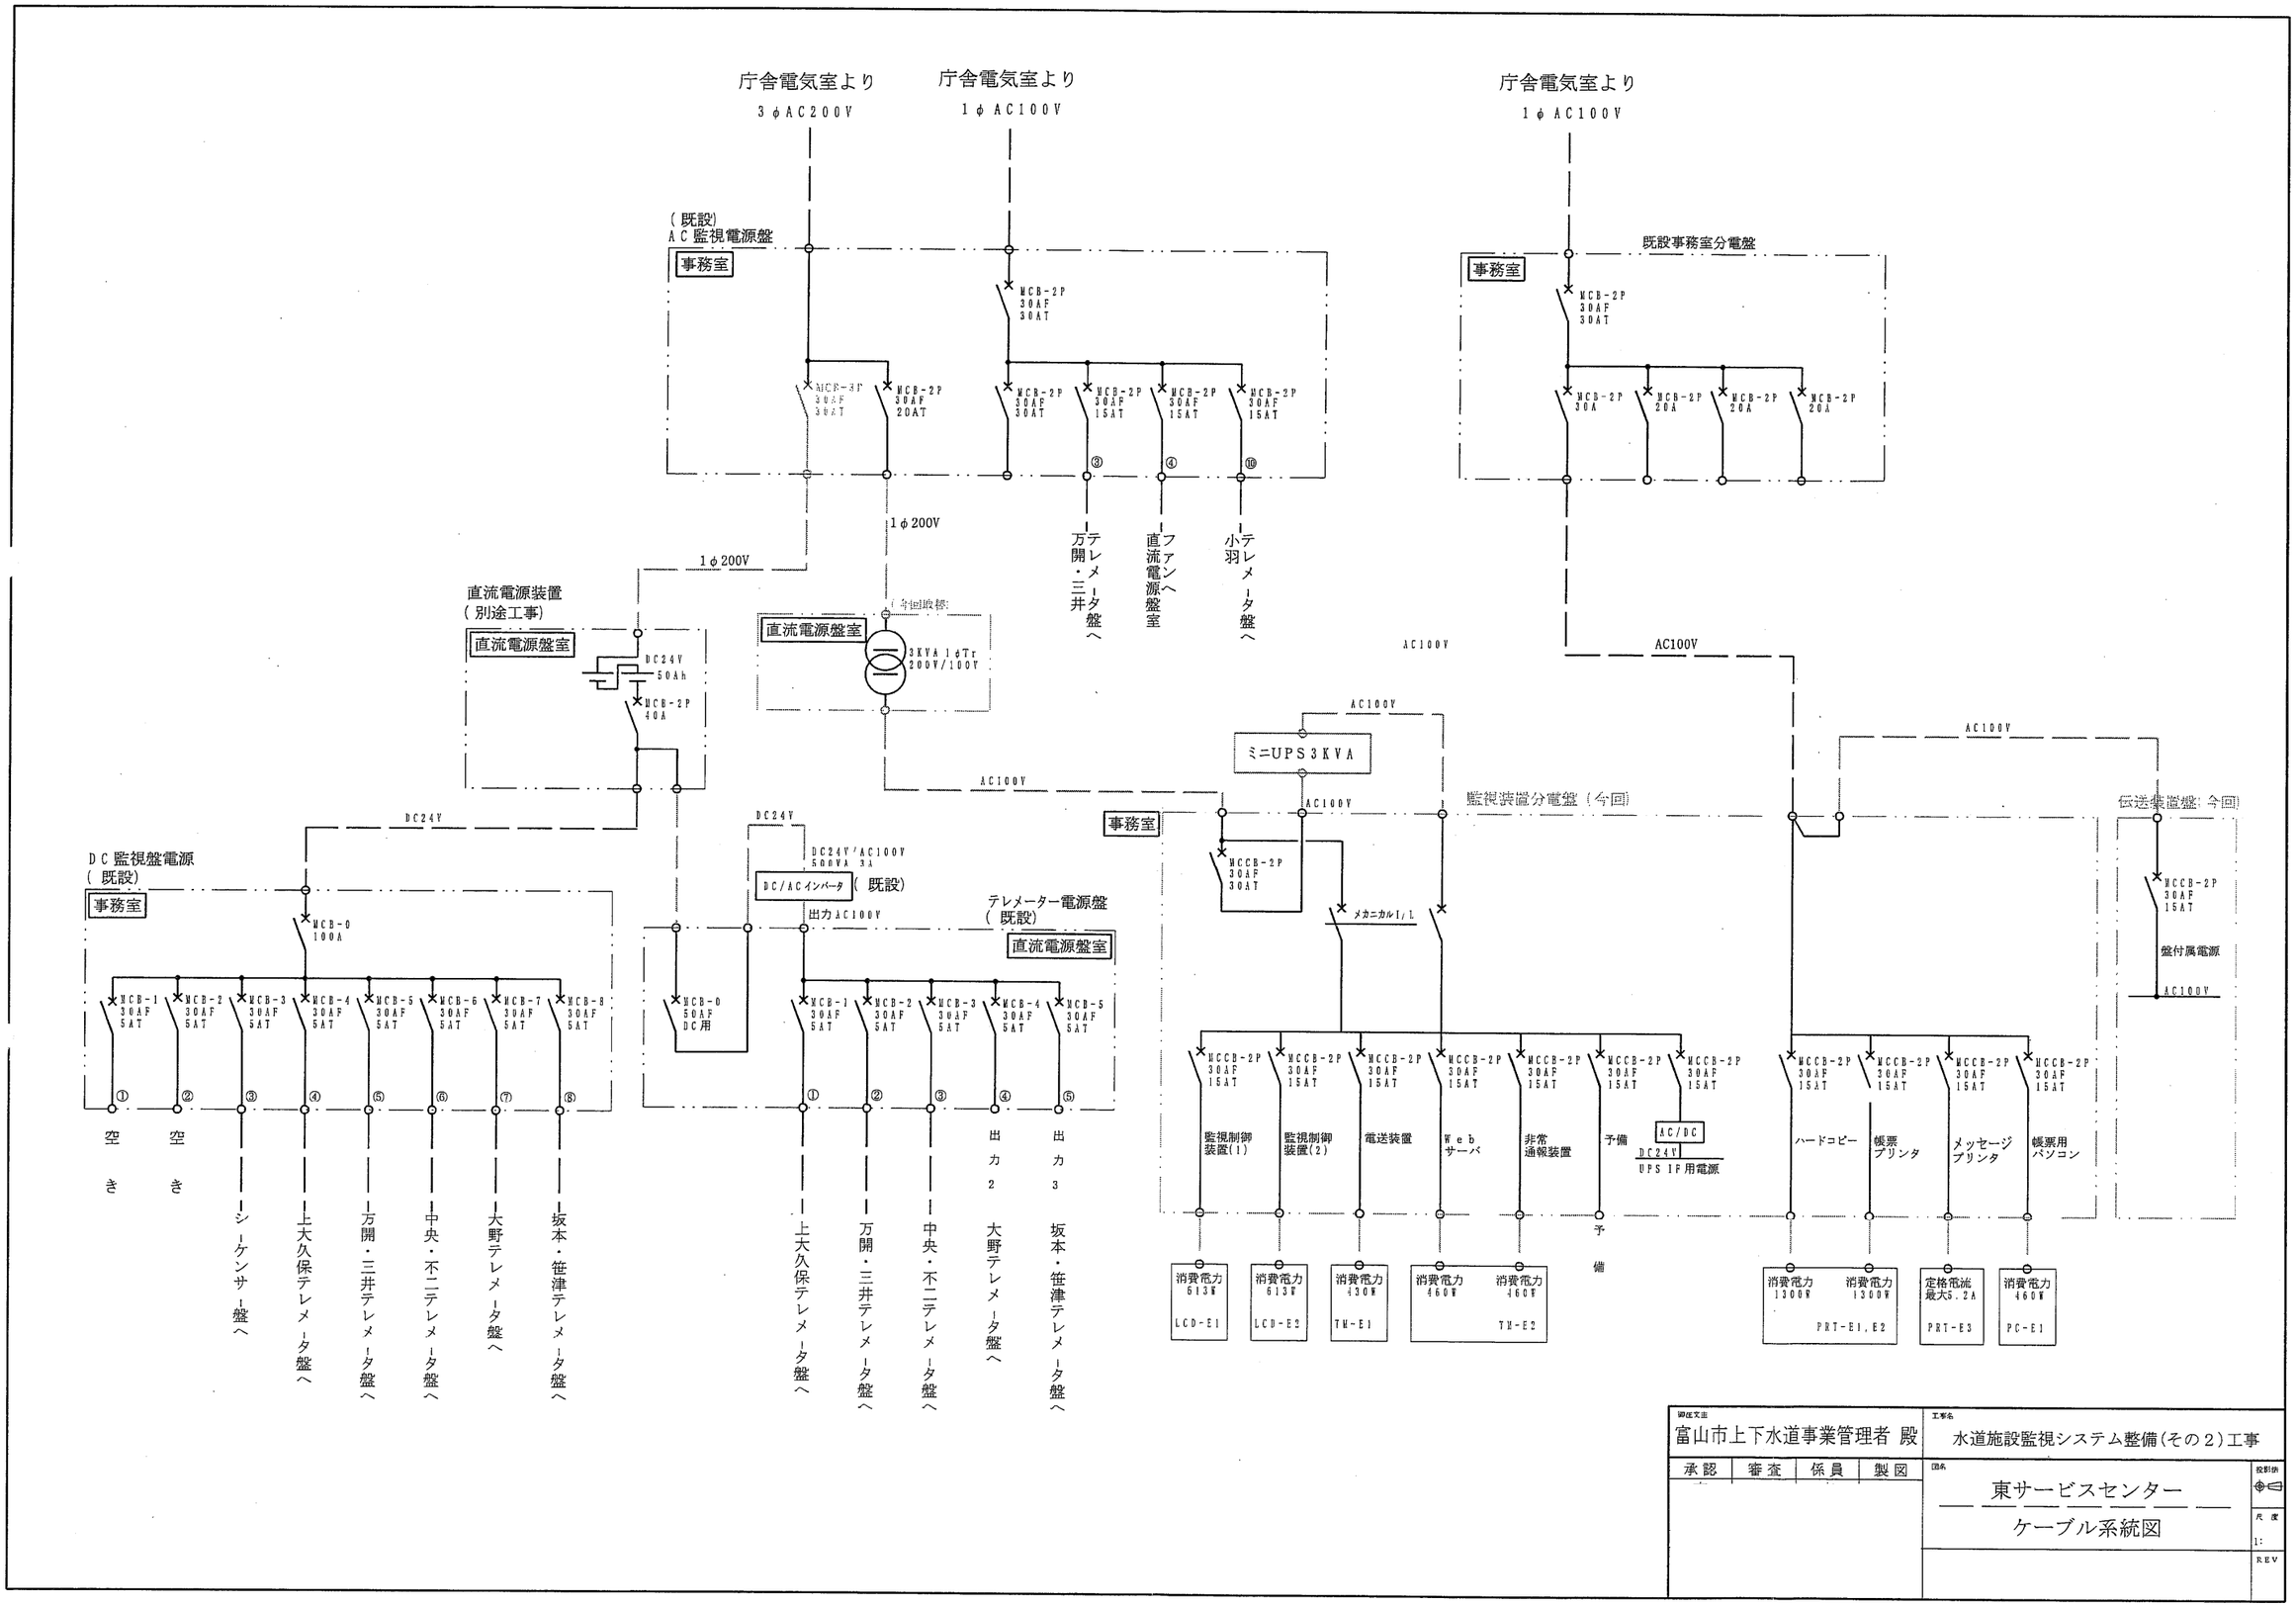

御庁文主	工事名
富山市上下水道事業管理者 殿	水道施設監視システム整備(その2)工事

承認	審査	係員	製図

図名	投影法
東サービスセンター ケーブル系統図	
尺度 1:	
REV	