添付資料３　施設平面図（牛島公園候補地）

施設平面図　S=1:250

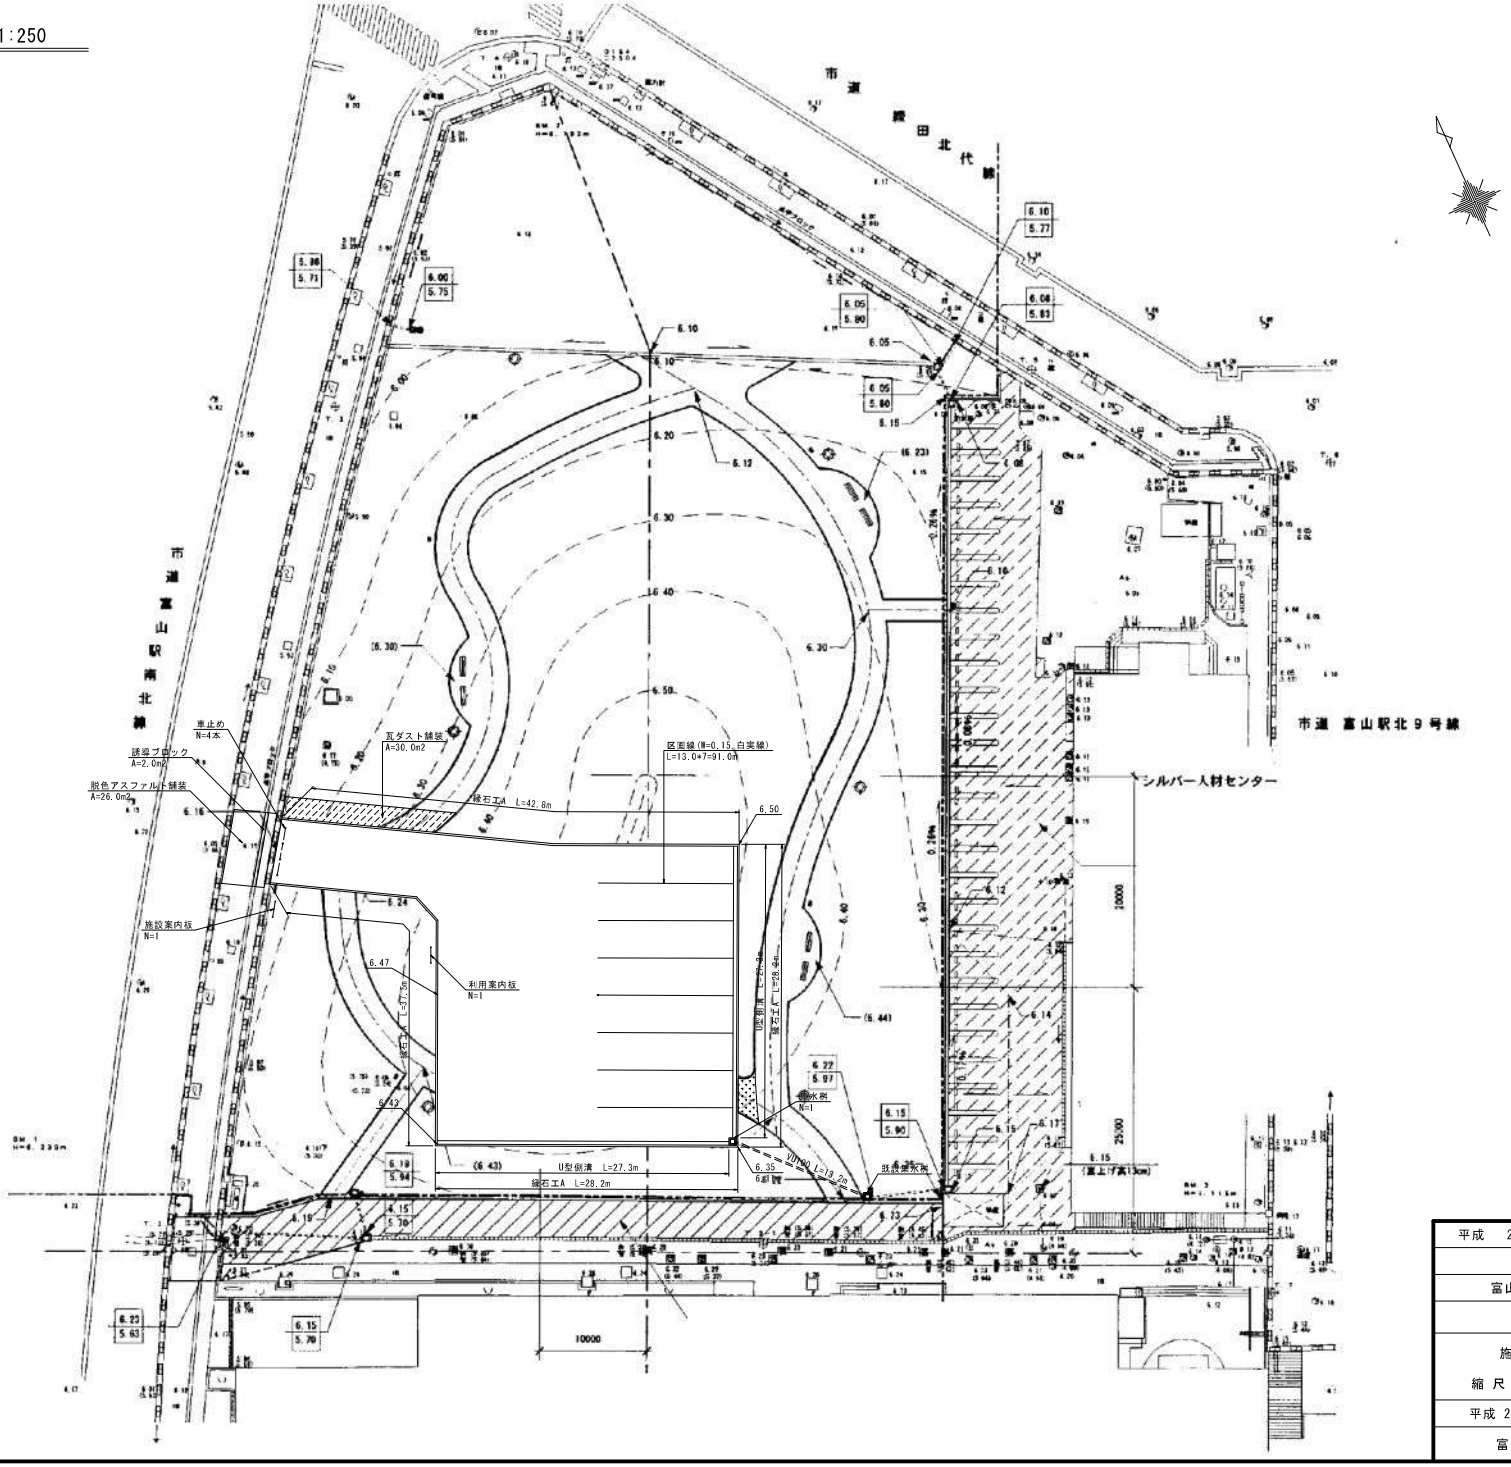

平成　27　年度　第　号	
牛島広場	
富山市　牛島町　地内	
施設平面図	4 葉中
縮 尺　S=1:250	第 1 号
平成 27年　月　日　製作	
富山市建設部公園緑地課	