


添付資料6 用途地域図(牛島本町一丁目)

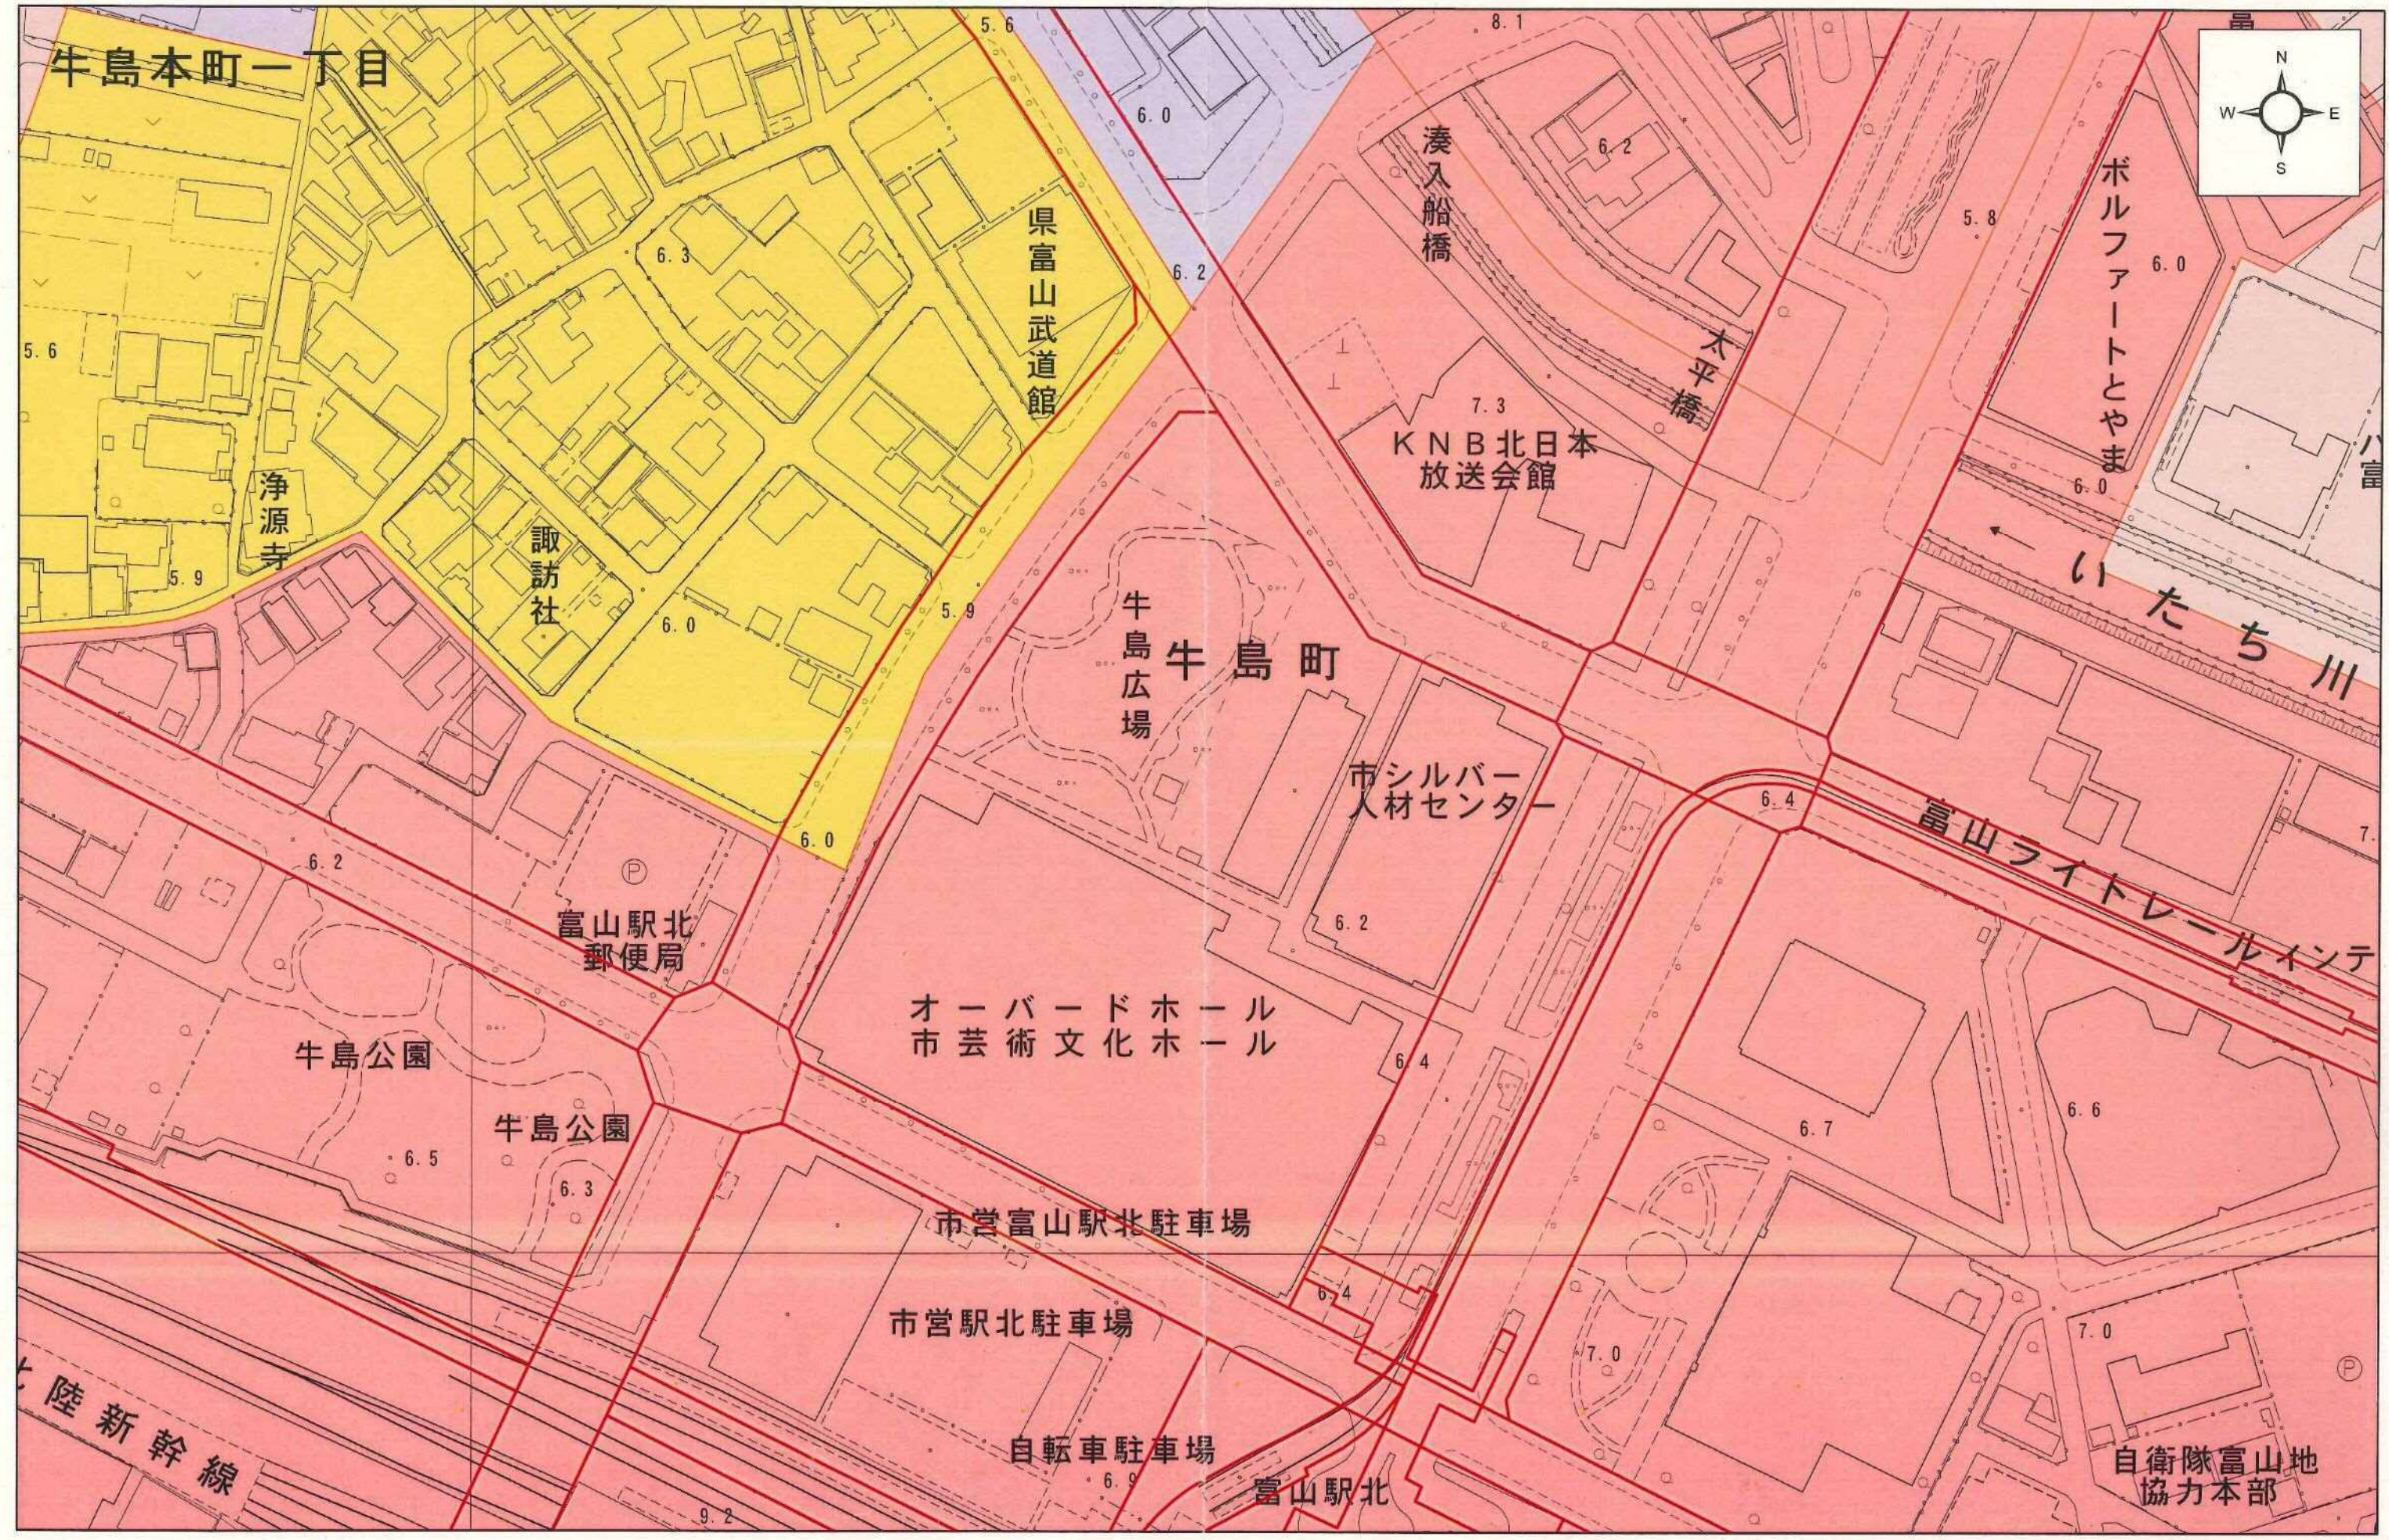

0 15 30 60 m  
1:1,500