

基礎一覽表




名称	杭本数	基礎数量	
F1	1	28	28
F2	2	28	56
F3	3	20	60
F4	4	26	104
F5	5	36	180
F6	25	4	100
杭総数			528
鉄筋コンクリート杭 径 300 長さ			

基礎伏図 1/200

設計図

富山市体育館新築工事の内	設計	数量
基礎伏図	201	11
昭和33年4月		

基礎断面表

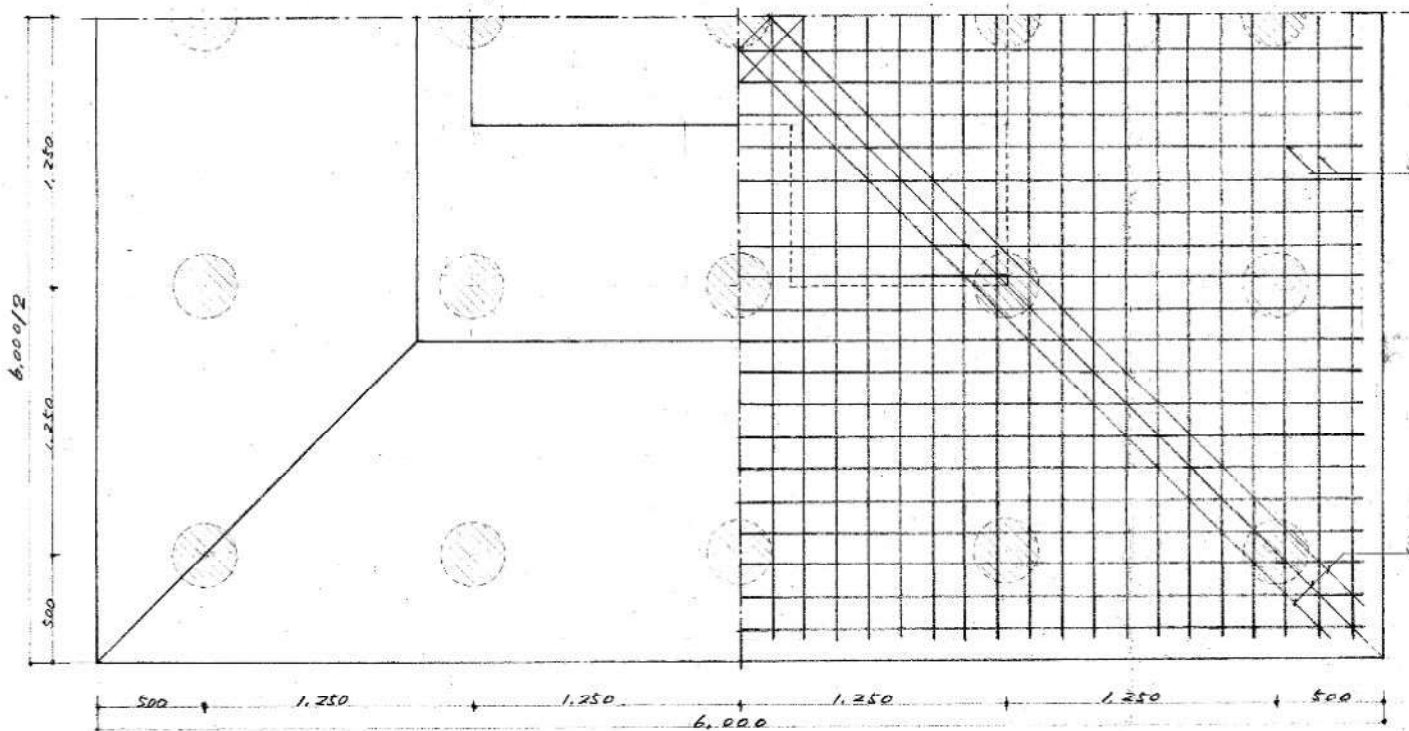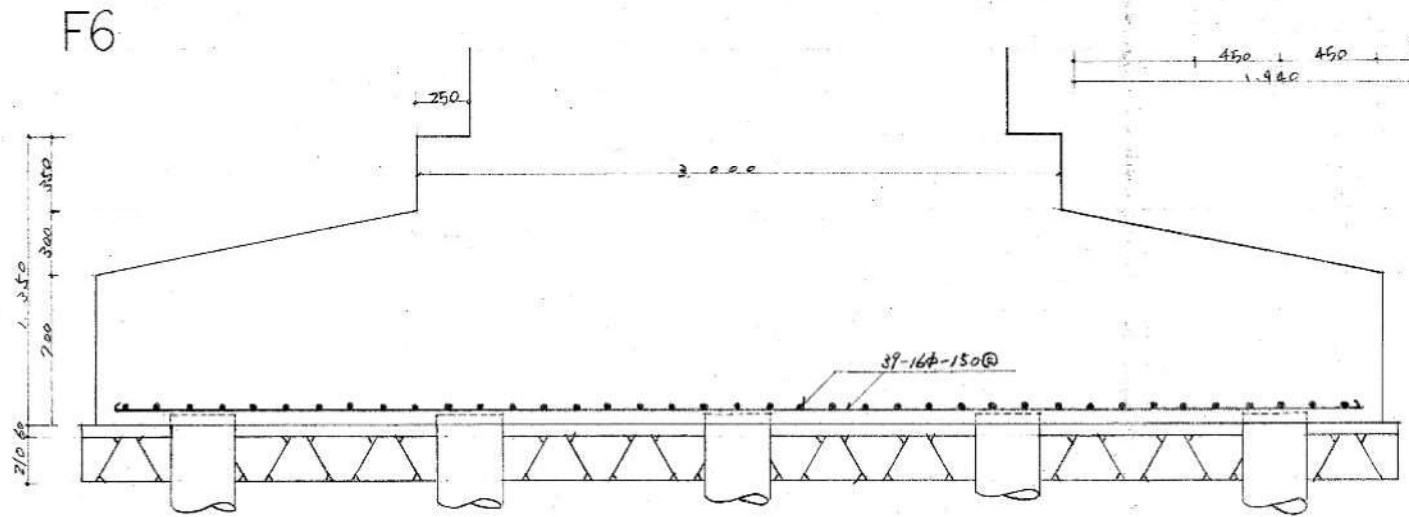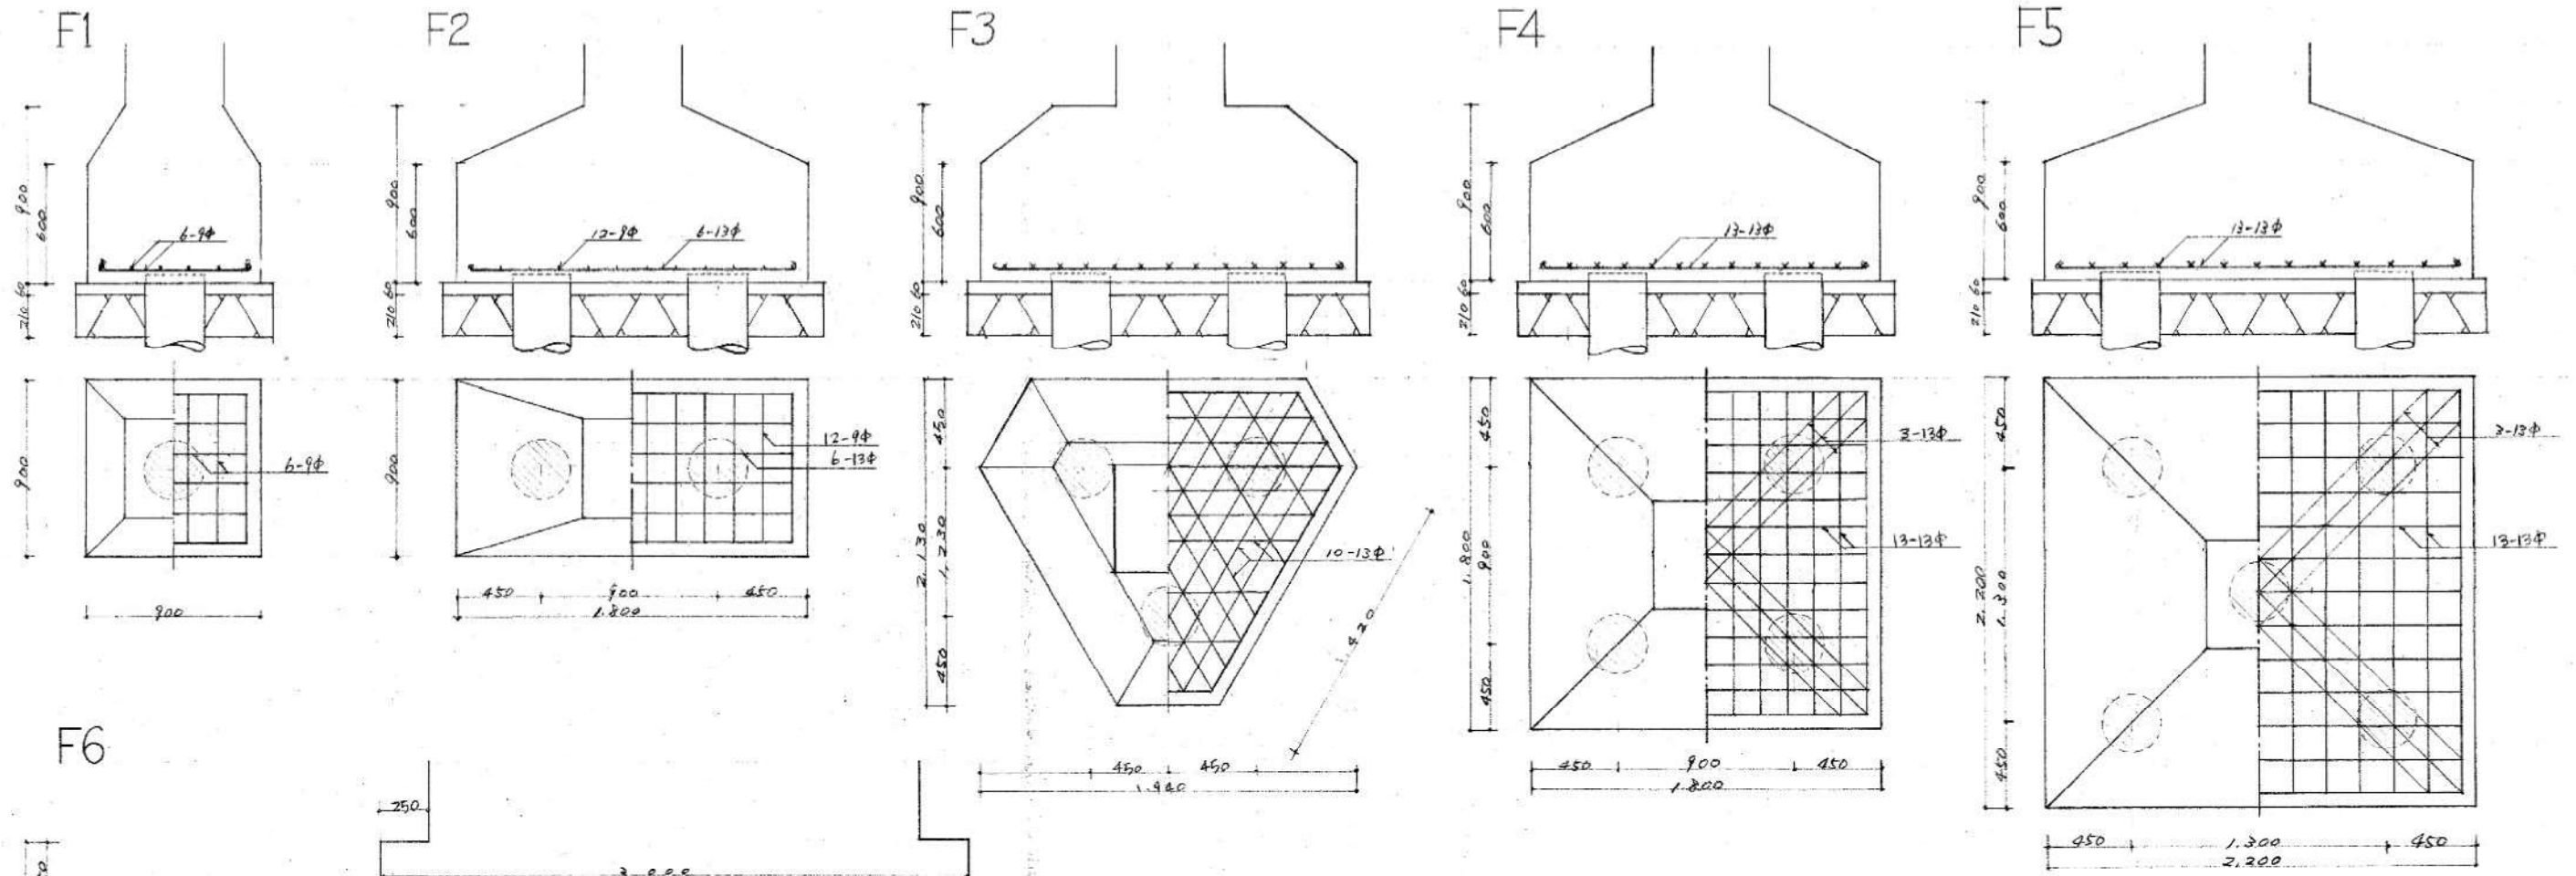

地中梁断面表

FG1		FG2		
4-22φ	2-22φ	6-22φ	3-22φ	4-22φ
400	400	400	400	400
4-22φ	2-22φ	6-22φ	3-22φ	4-22φ
端部	中央	中央	中央	他端
地中梁共通事項 1. 筋筋 9φ-200@ 2. 砂り 4.5 cm				

