飼養施設の平面図（例）

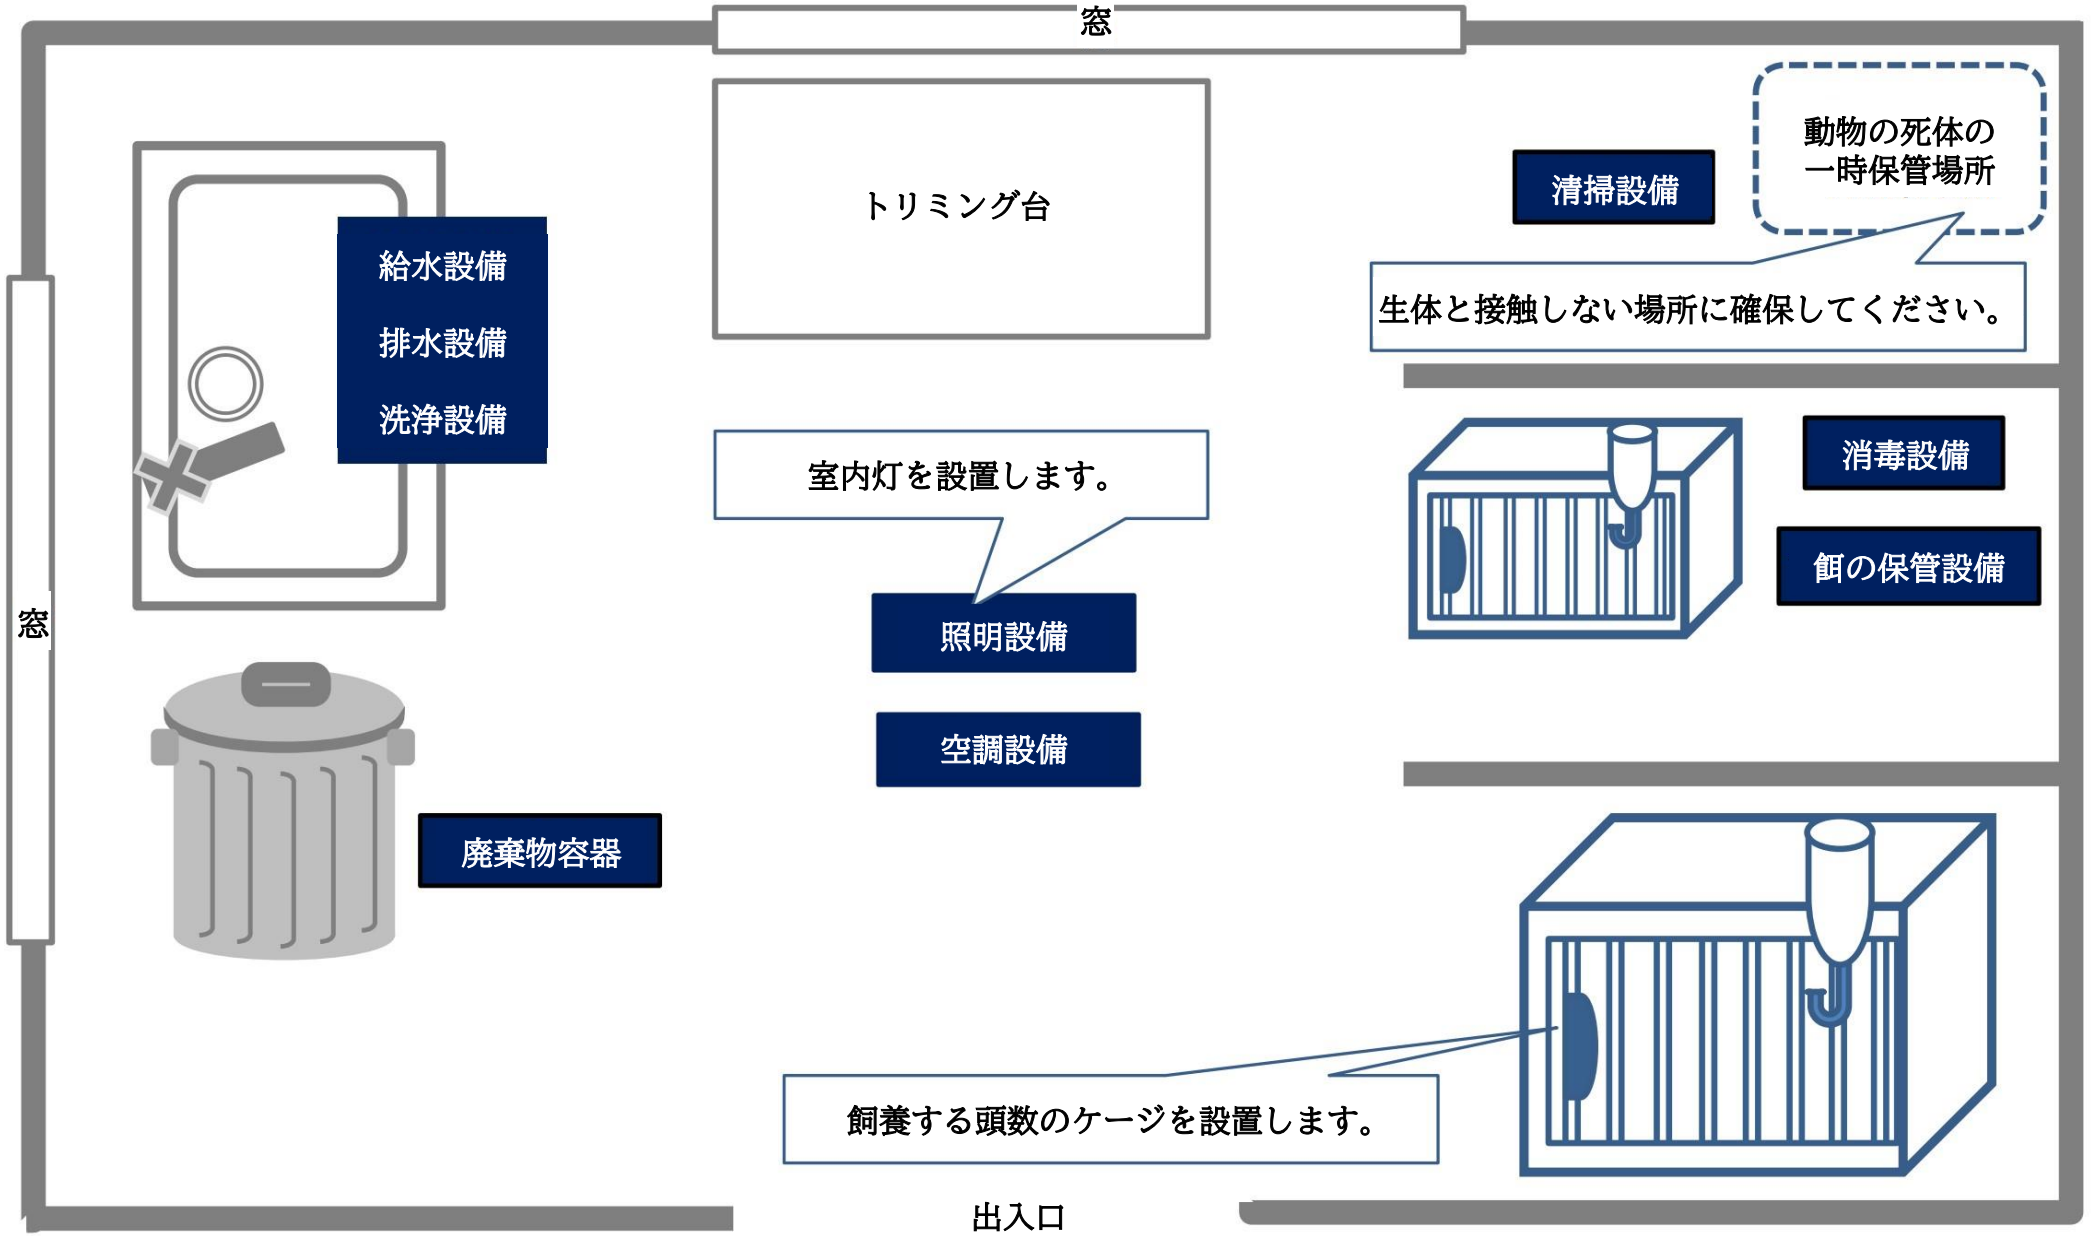
窓
トリミング台
清掃設備
動物の死体の
一時保管場所
生体と接触しない場所に確保してください。
給水設備
排水設備
洗浄設備
窓
室内灯を設置します。
照明設備
空調設備
消毒設備
餌の保管設備
廃棄物容器
飼養する頭数のケージを設置します。
出入口