
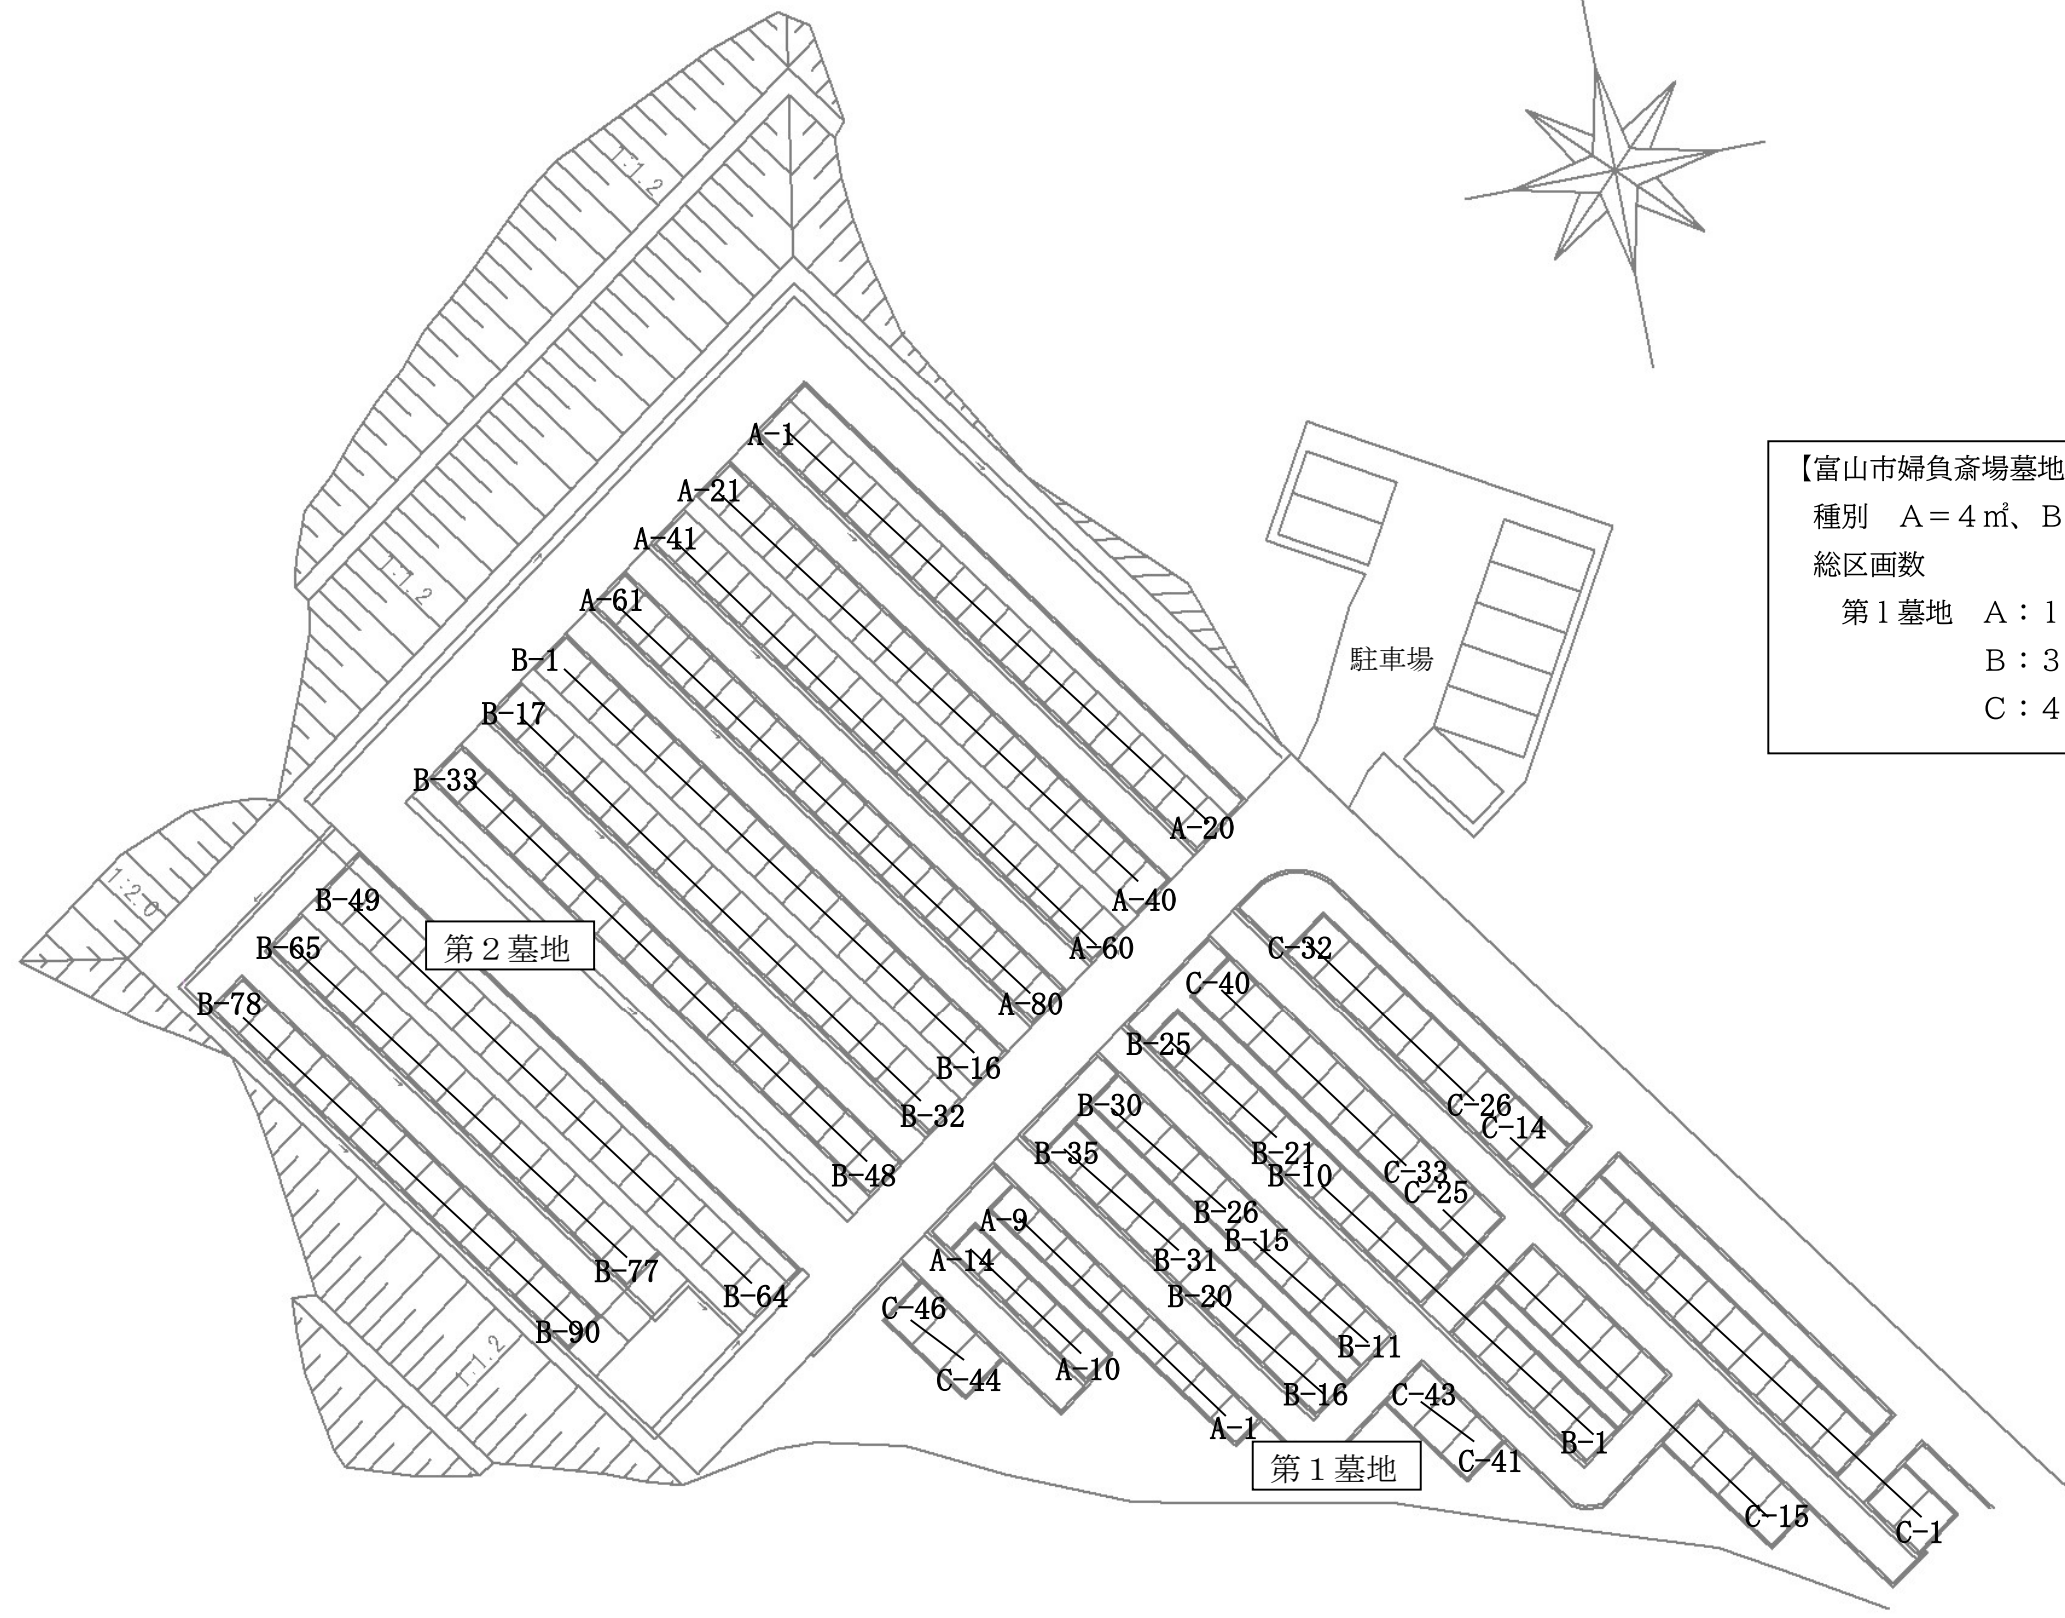


婦負斎場墓地公苑 全体図

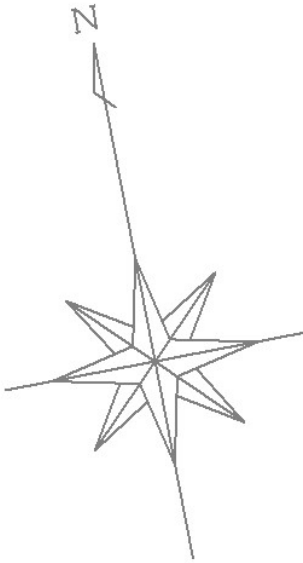

【富山市婦負斎場墓地公苑】			
種別 A = 4 m ² 、B = 5 m ² 、C = 6 m ²			
総区画数			
第1墓地	A : 14区画	第2墓地	A : 80区画
	B : 35区画		B : 90区画
	C : 46区画		