
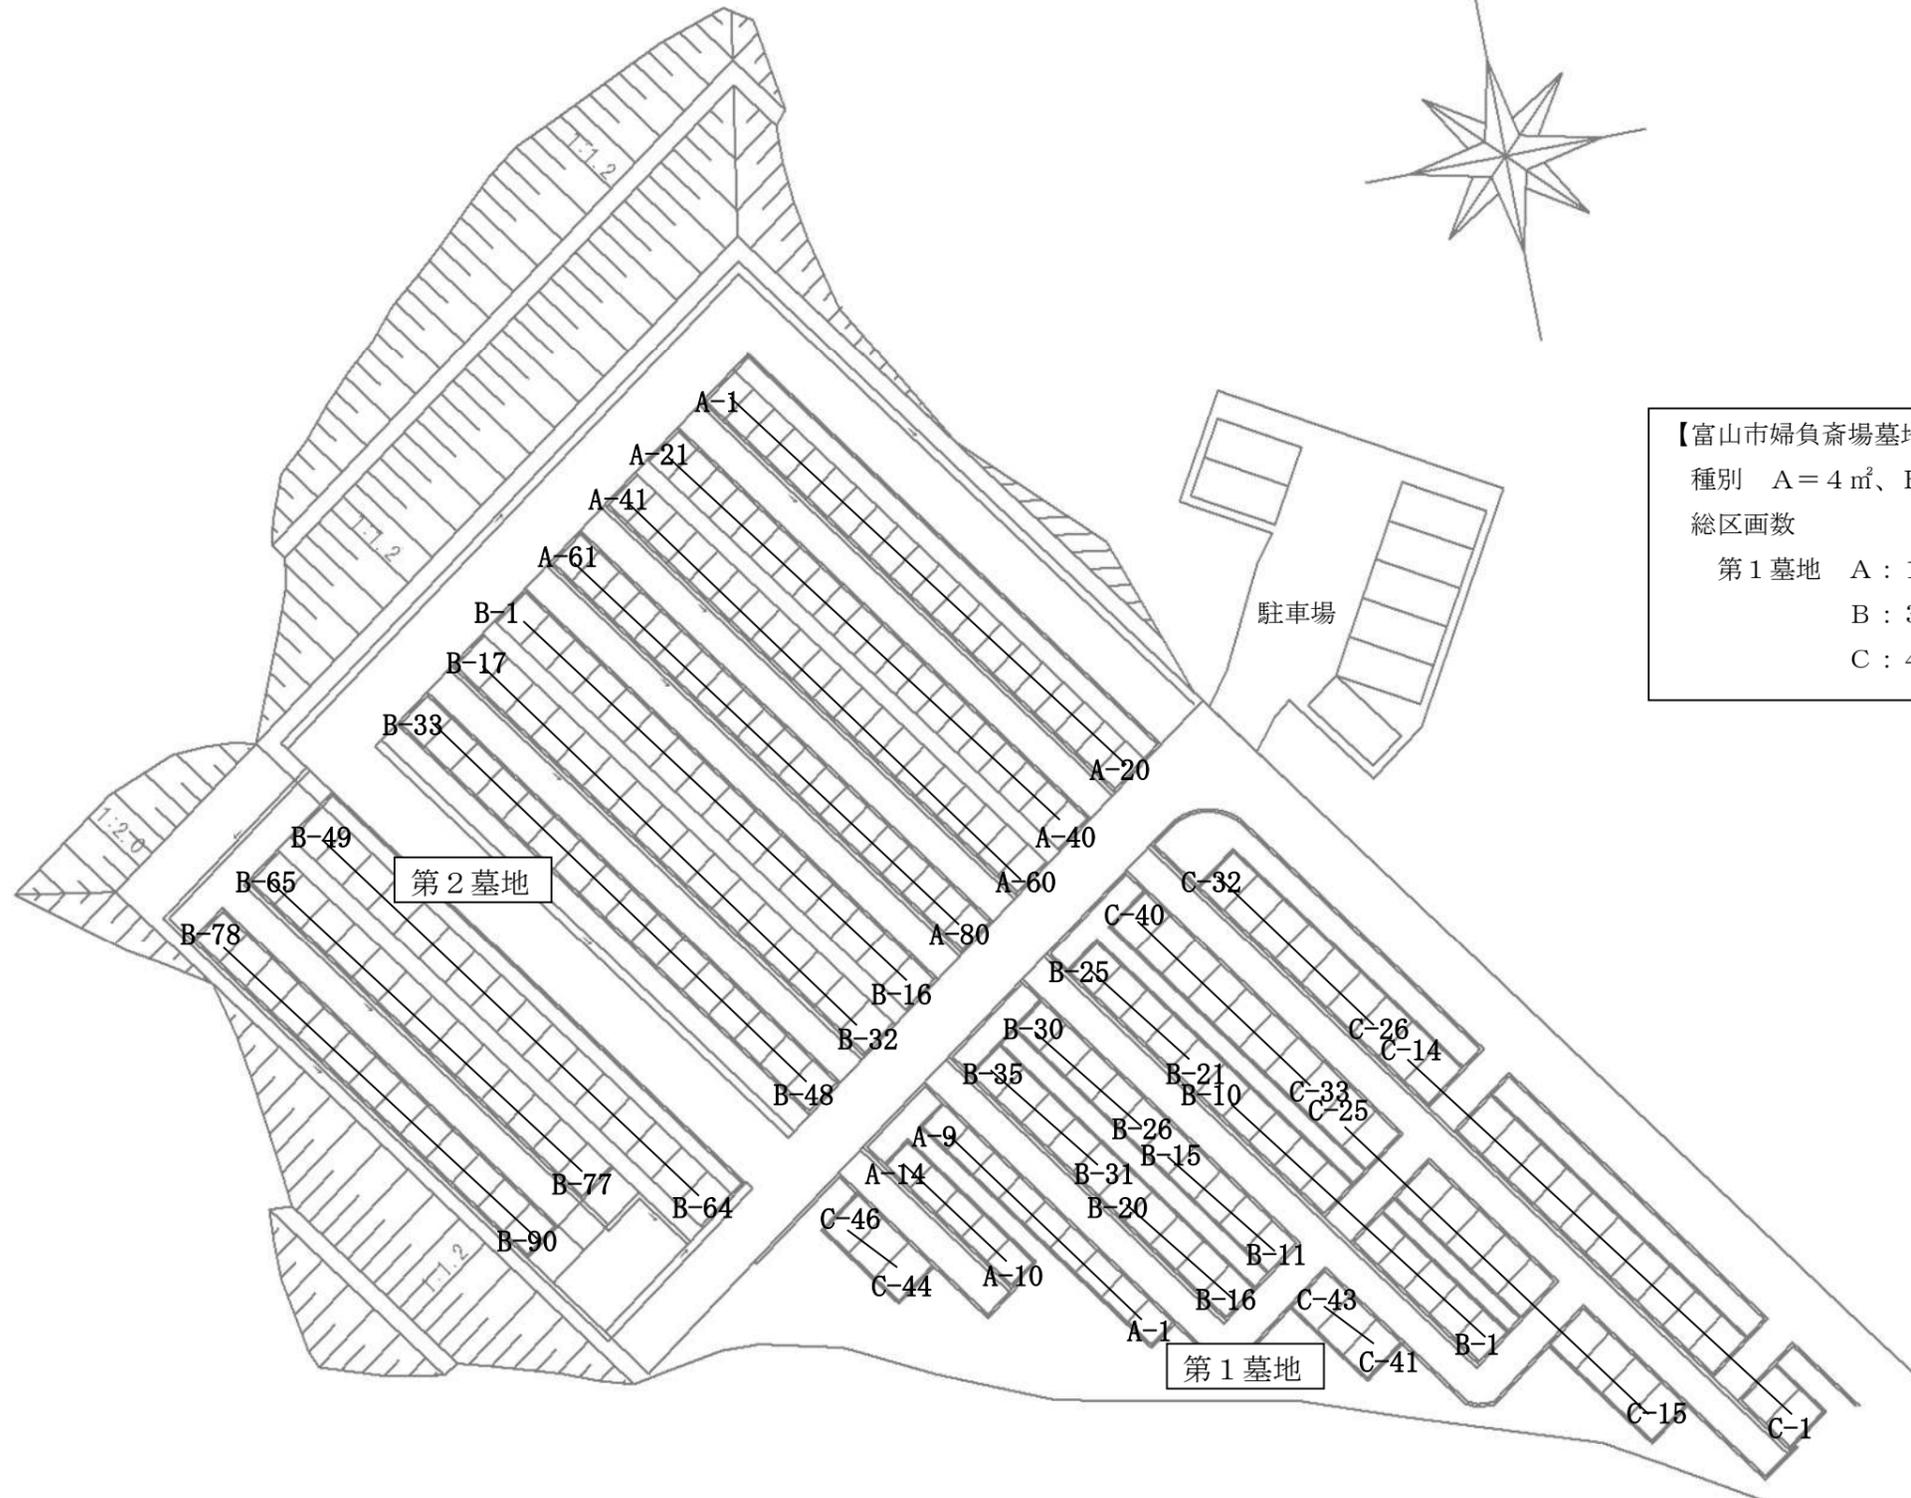


婦負斎場墓地公苑 全体図

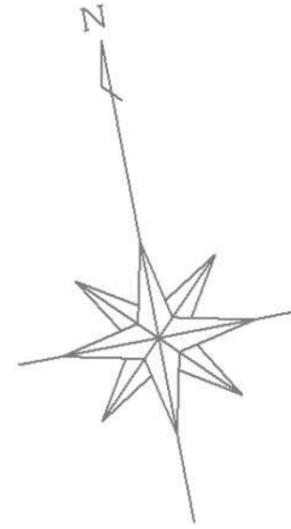

【富山市婦負斎場墓地公苑】

種別 A = 4 m²、B = 5 m²、C = 6 m²

総区画数

第1墓地	A : 14区画	第2墓地	A : 80区画
	B : 35区画		B : 90区画
	C : 46区画		