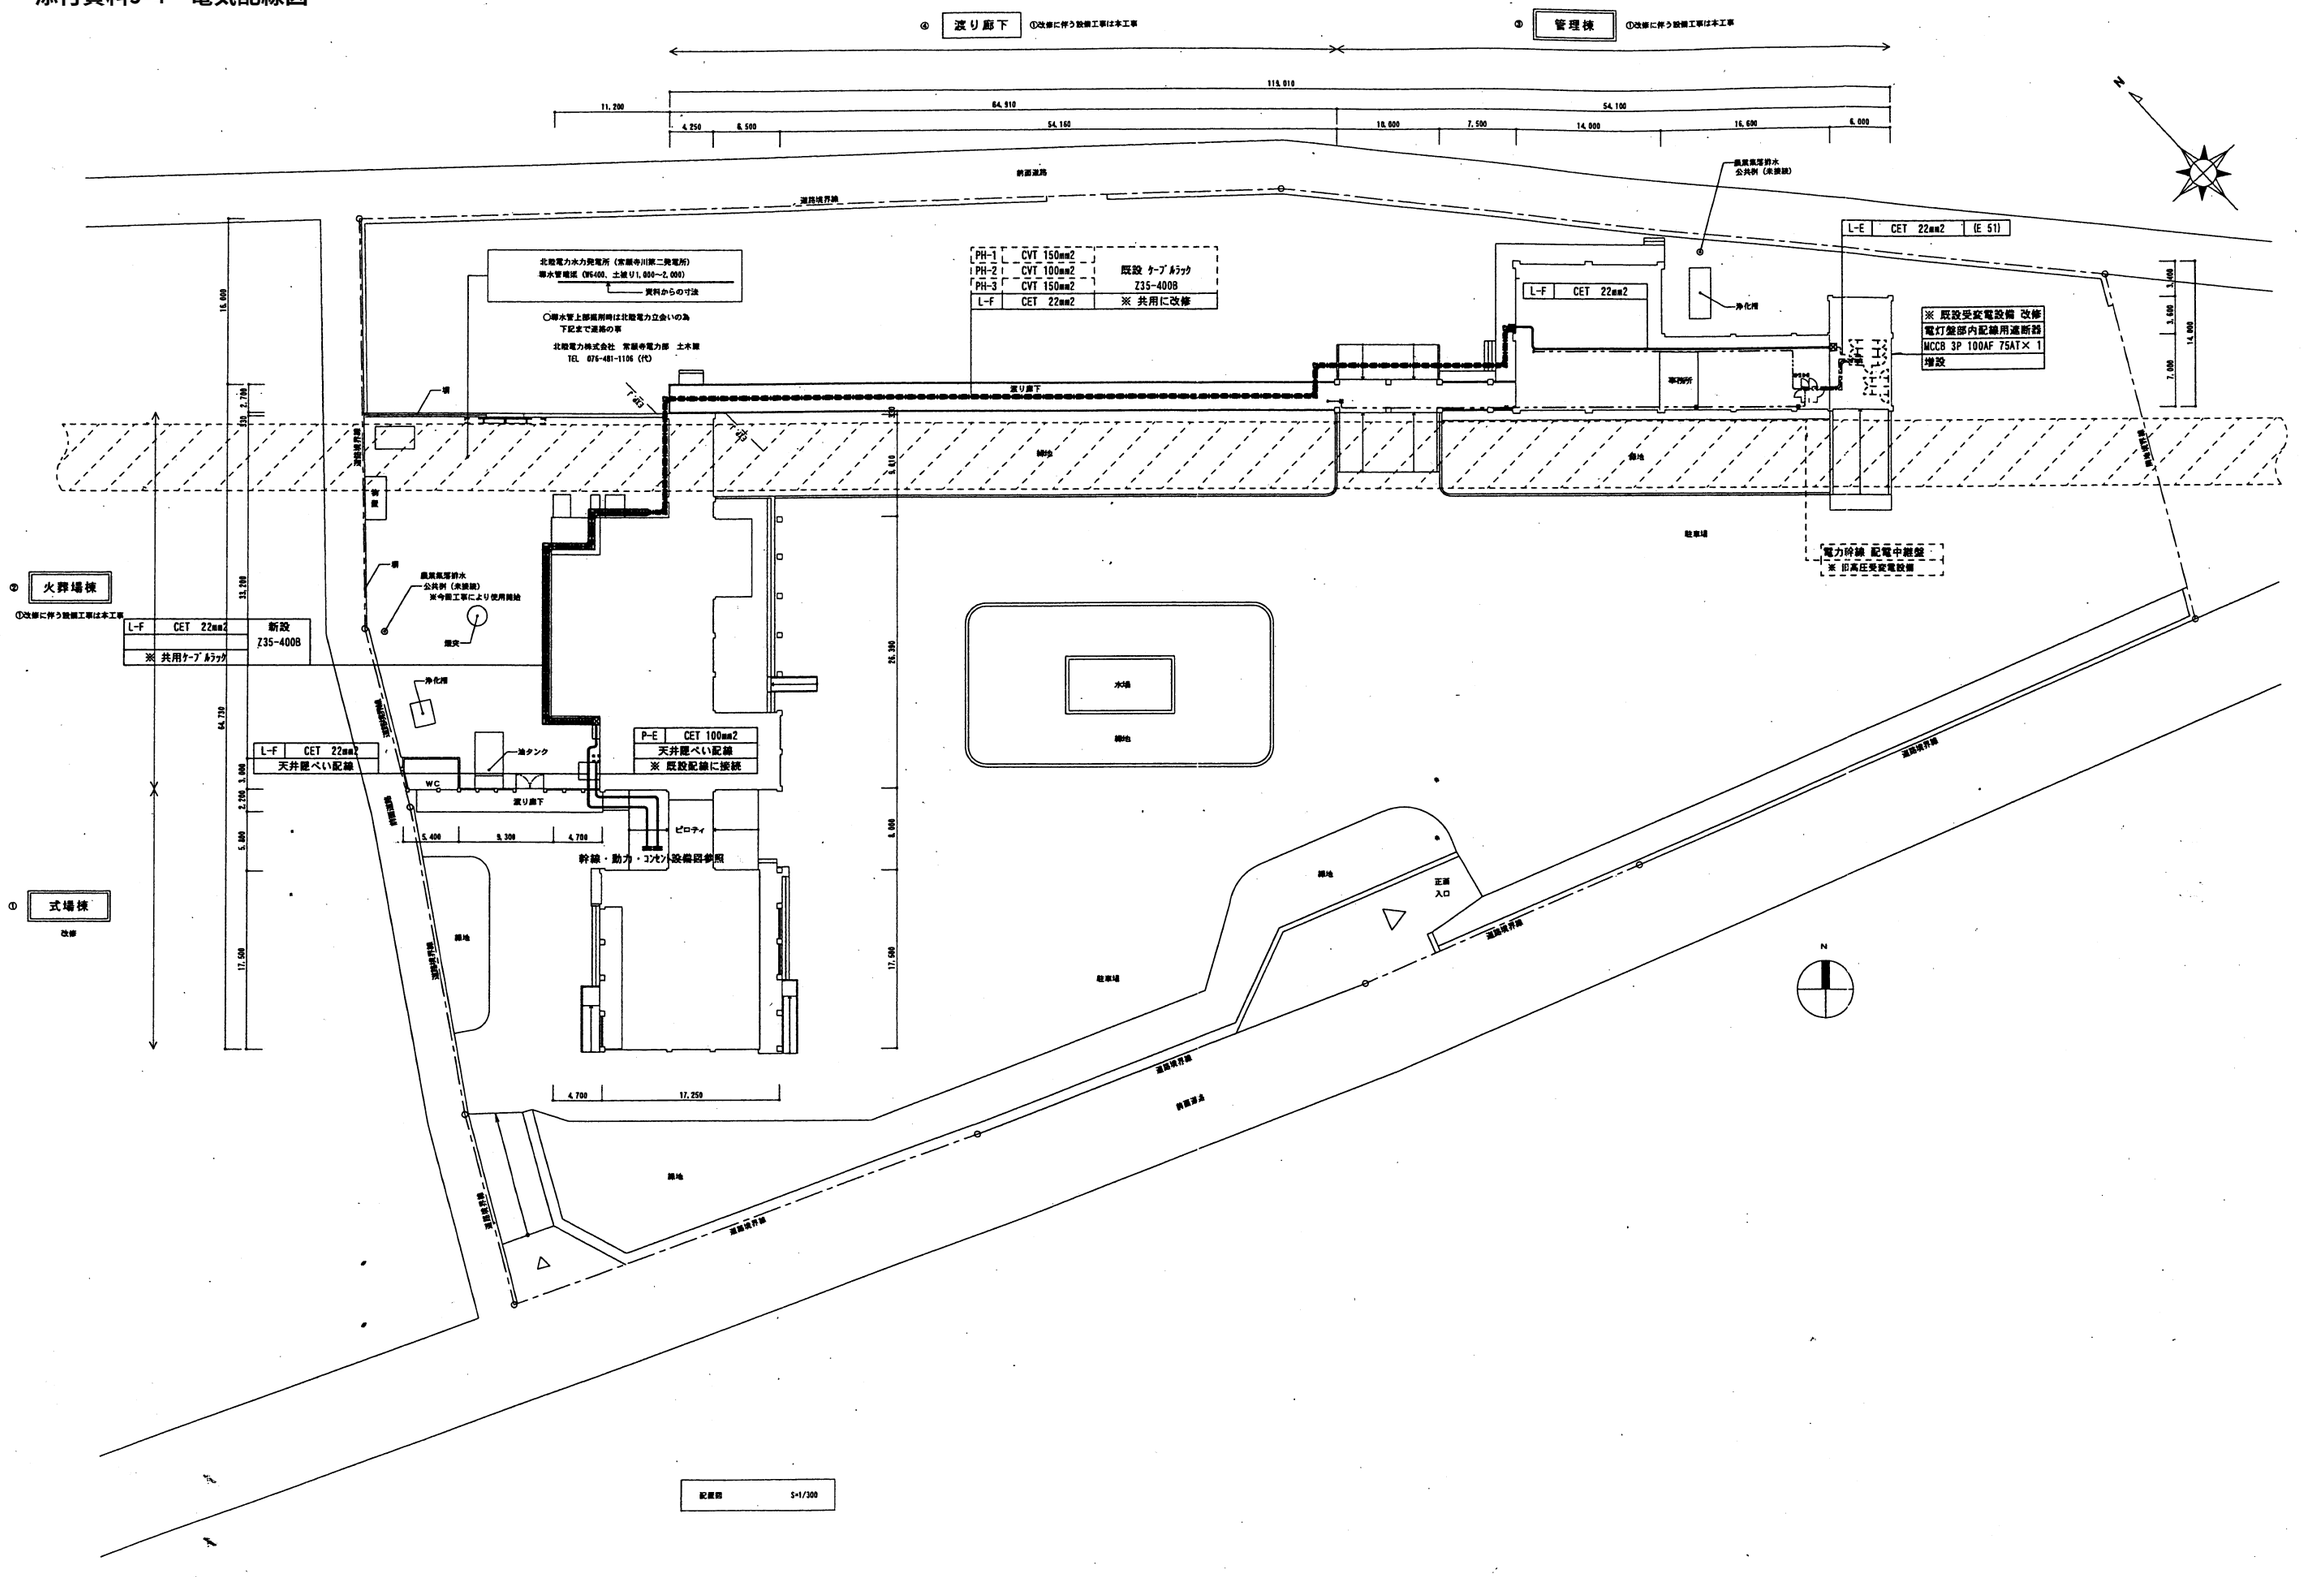添付資料5-4　電気配線図