


議案第2号 富山高岡広域都市計画道路の変更について(富山市決定)

…3・4・283号 西本郷下轡田線の変更、 3・5・284号 本郷砂子田線の変更
 3・6・285号 速星駅宮ヶ島線の変更、 3・6・286号 速星駅小倉線の変更

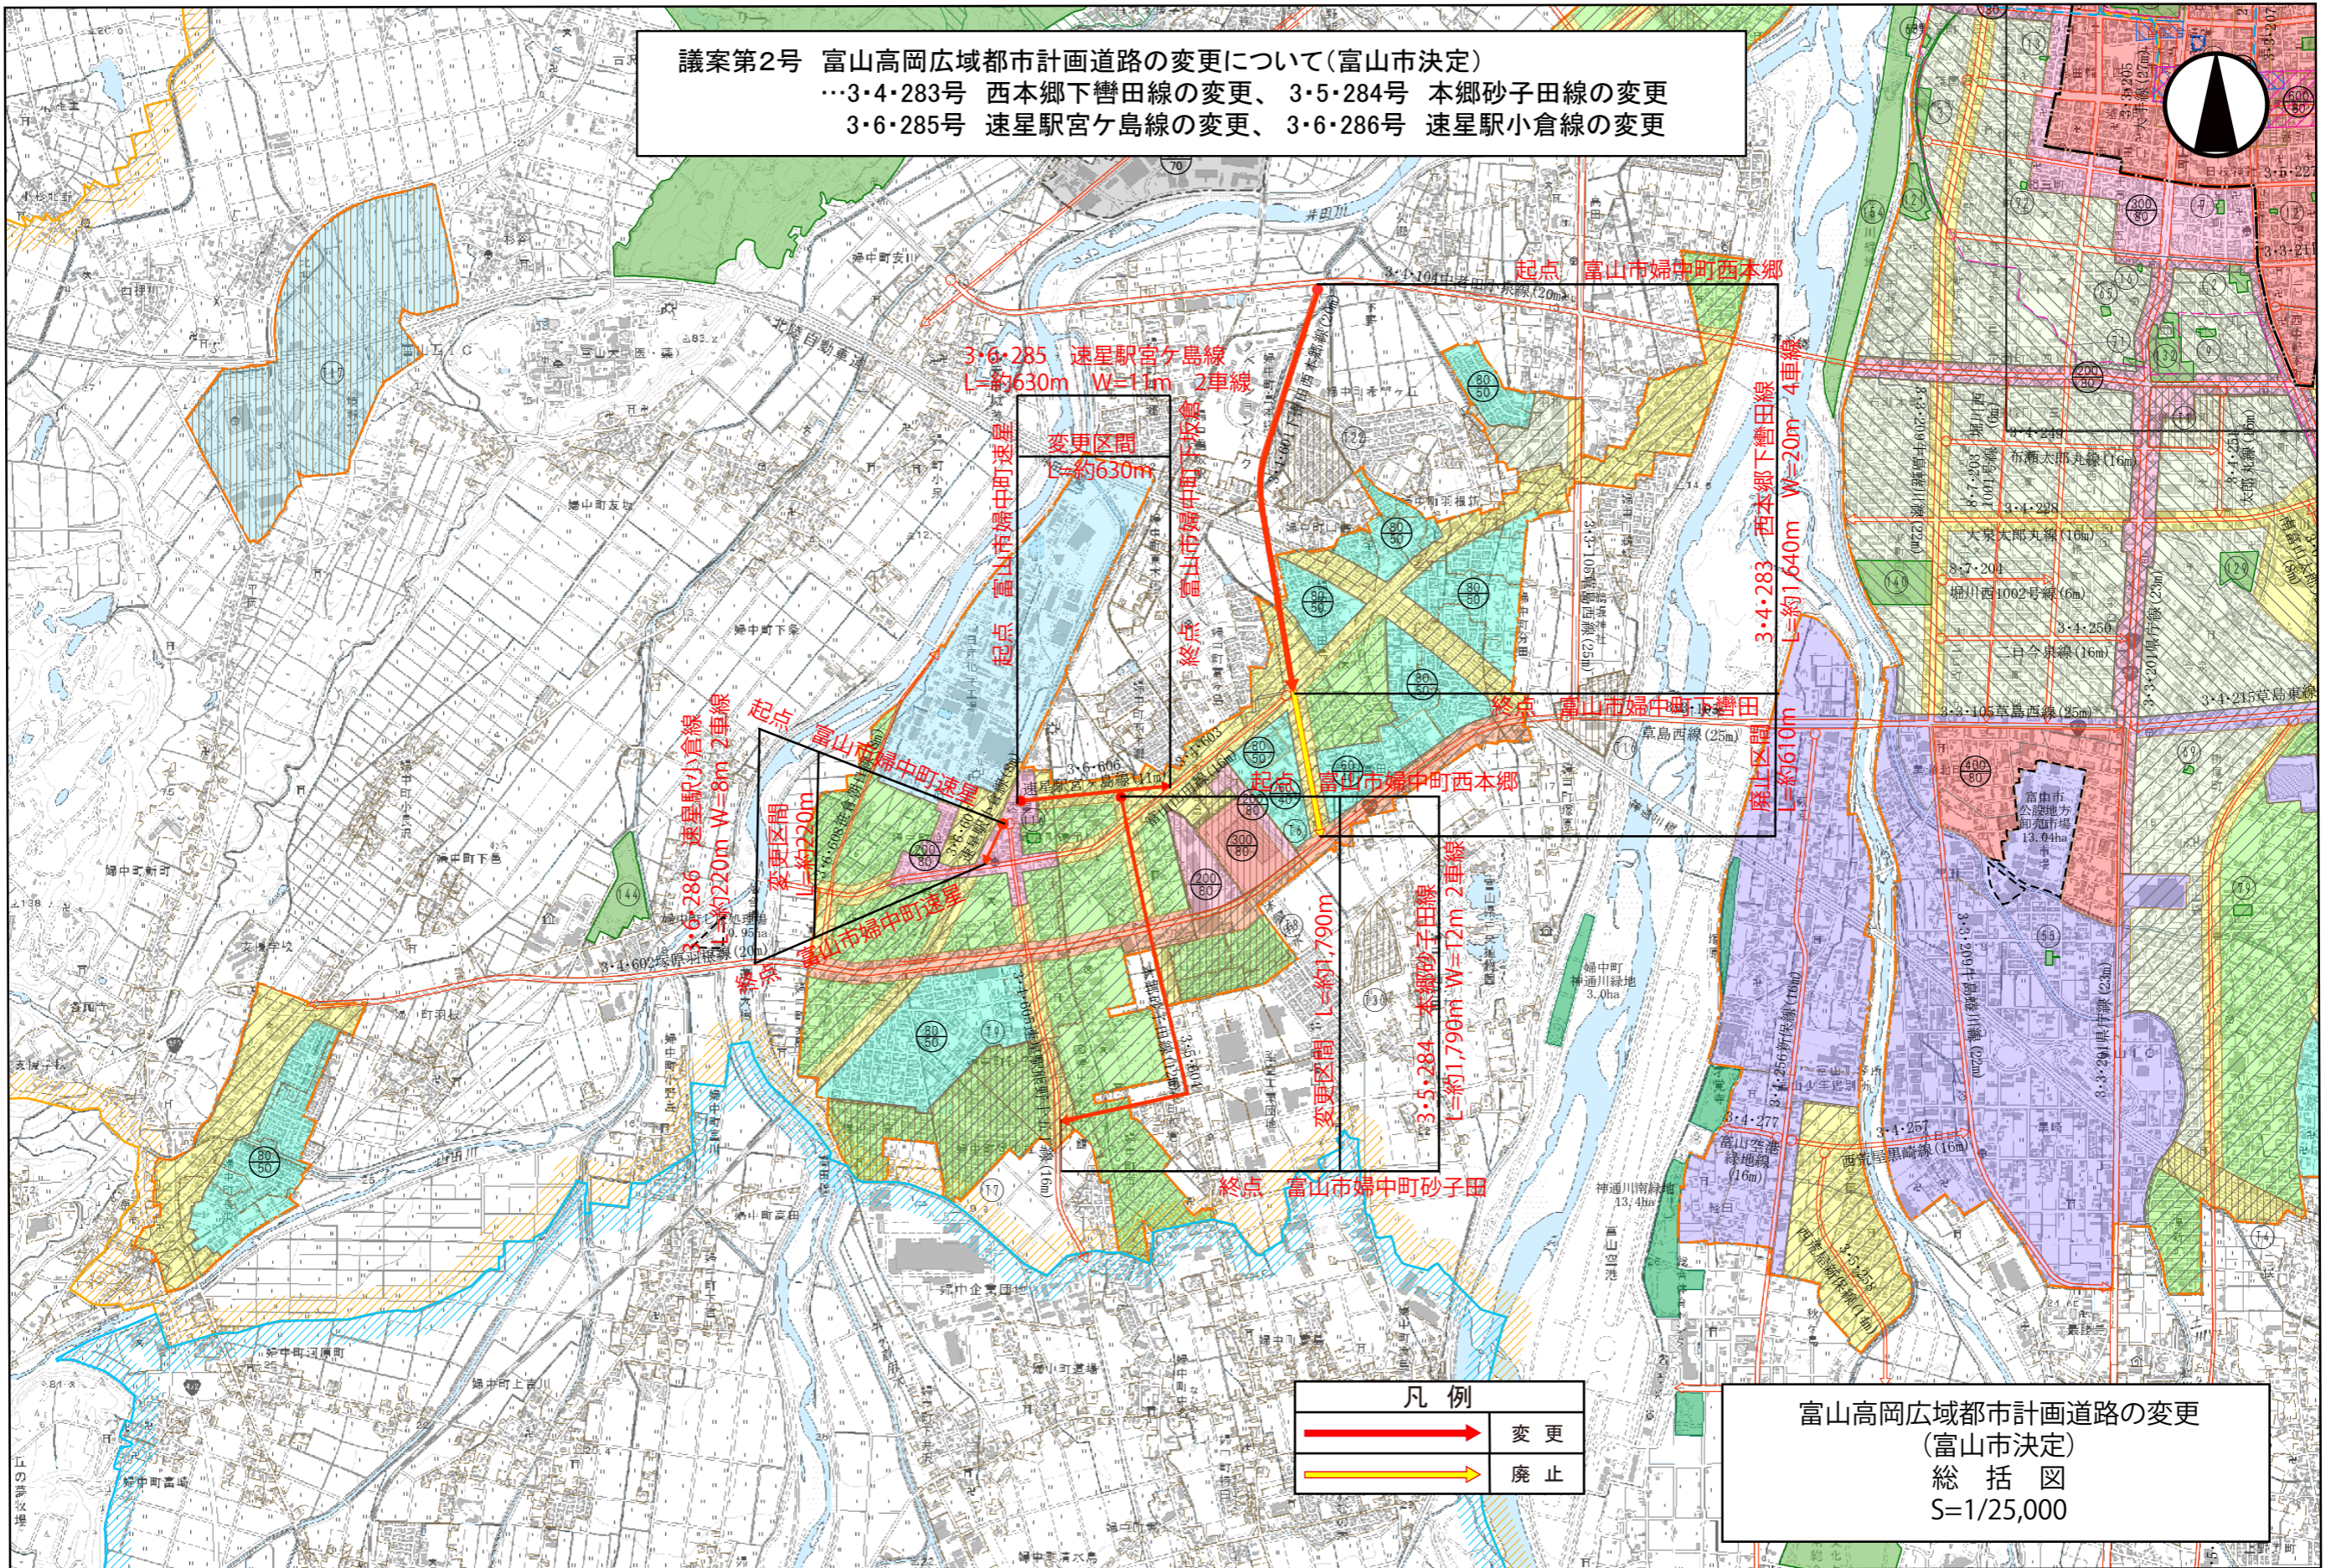

3・6・285 速星駅宮ヶ島線
 L=約630m W=11m 2車線

変更区間
 L=約630m

起点 富山市婦中町速星

終点 富山市婦中町下坂倉

3・4・283 西本郷下轡田線
 L=約1,640m W=20m 4車線

起点 富山市婦中町西本郷

終点 富山市婦中町下轡田

3・6・286 速星駅小倉線
 L=約220m W=8m 2車線

変更区間
 L=約220m

起点 富山市婦中町速星

終点 富山市婦中町速星

3・5・284 本郷砂子田線
 L=約1,790m W=12m 2車線

変更区間
 L=約1,790m

起点 富山市婦中町西本郷

終点 富山市婦中町砂子田

凡例

	変更
	廃止

富山高岡広域都市計画道路の変更
 (富山市決定)
 総括図
 S=1/25,000