


計画図


地区名：婦中町下轡田地区
面積：約1.5ha

整理番号	地区名：婦中町下轡田地区 用途地域：一住(200/60) 用途地域：一低(60/40)
②-③	現道路界から41.5m ～ 現道路界から30.0m
③-④	現道路界から30.0m
④-⑤	都市計画道路界から30.0m
⑤-⑥	水路界
⑥-⑦	現道路界から30.0m
⑦-⑧	現道路界から30.0m ～ 現道路界から34.0m

※ 整理番号については、南東から時計まわりで付している。

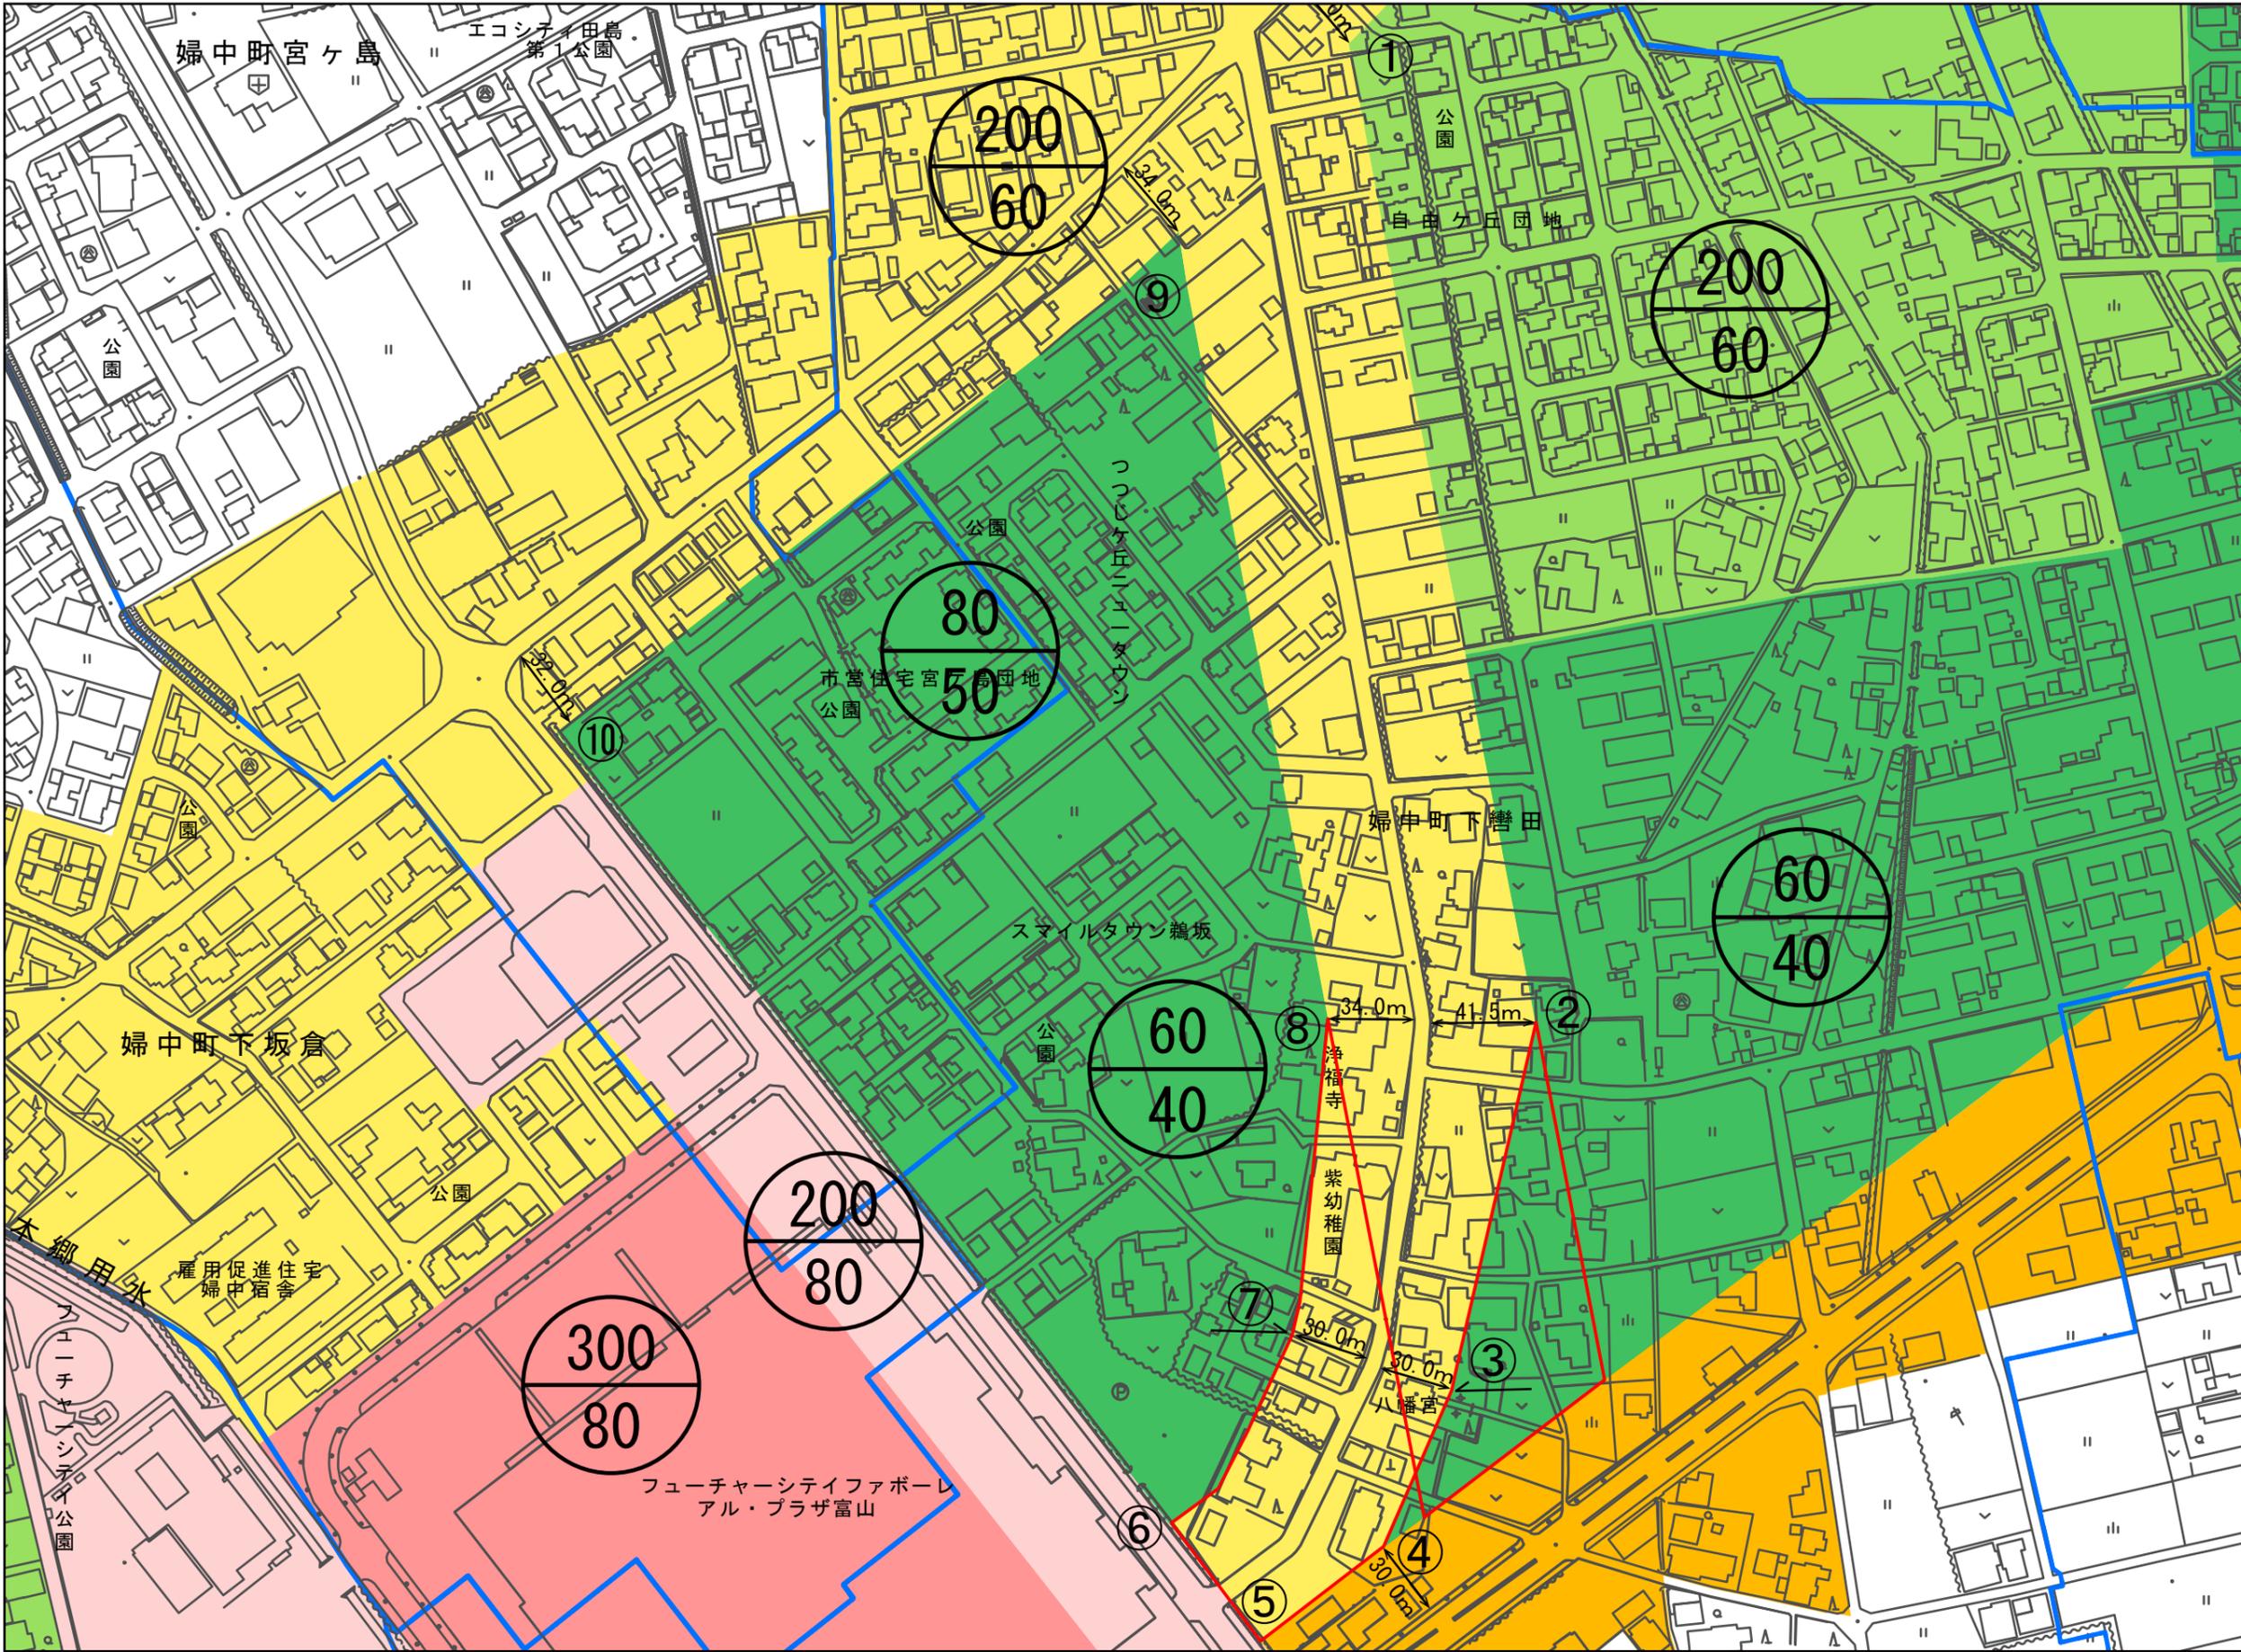

- ▭ 変更する区域
- ▭ 第一種低層住居専用地域
- ▭ 第一種中高層住居専用地域
- ▭ 第一種住居地域
- ▭ 第二種住居地域
- ▭ 近隣商業地域
- ▭ 商業地域
- 大字界

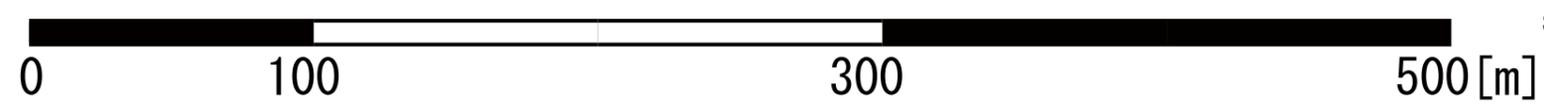

scale: 1/2,500