


計画図

名称
新保北部土地区画整理事業

- 変更区域
- 廃止区域
- 大字界
- 小字界

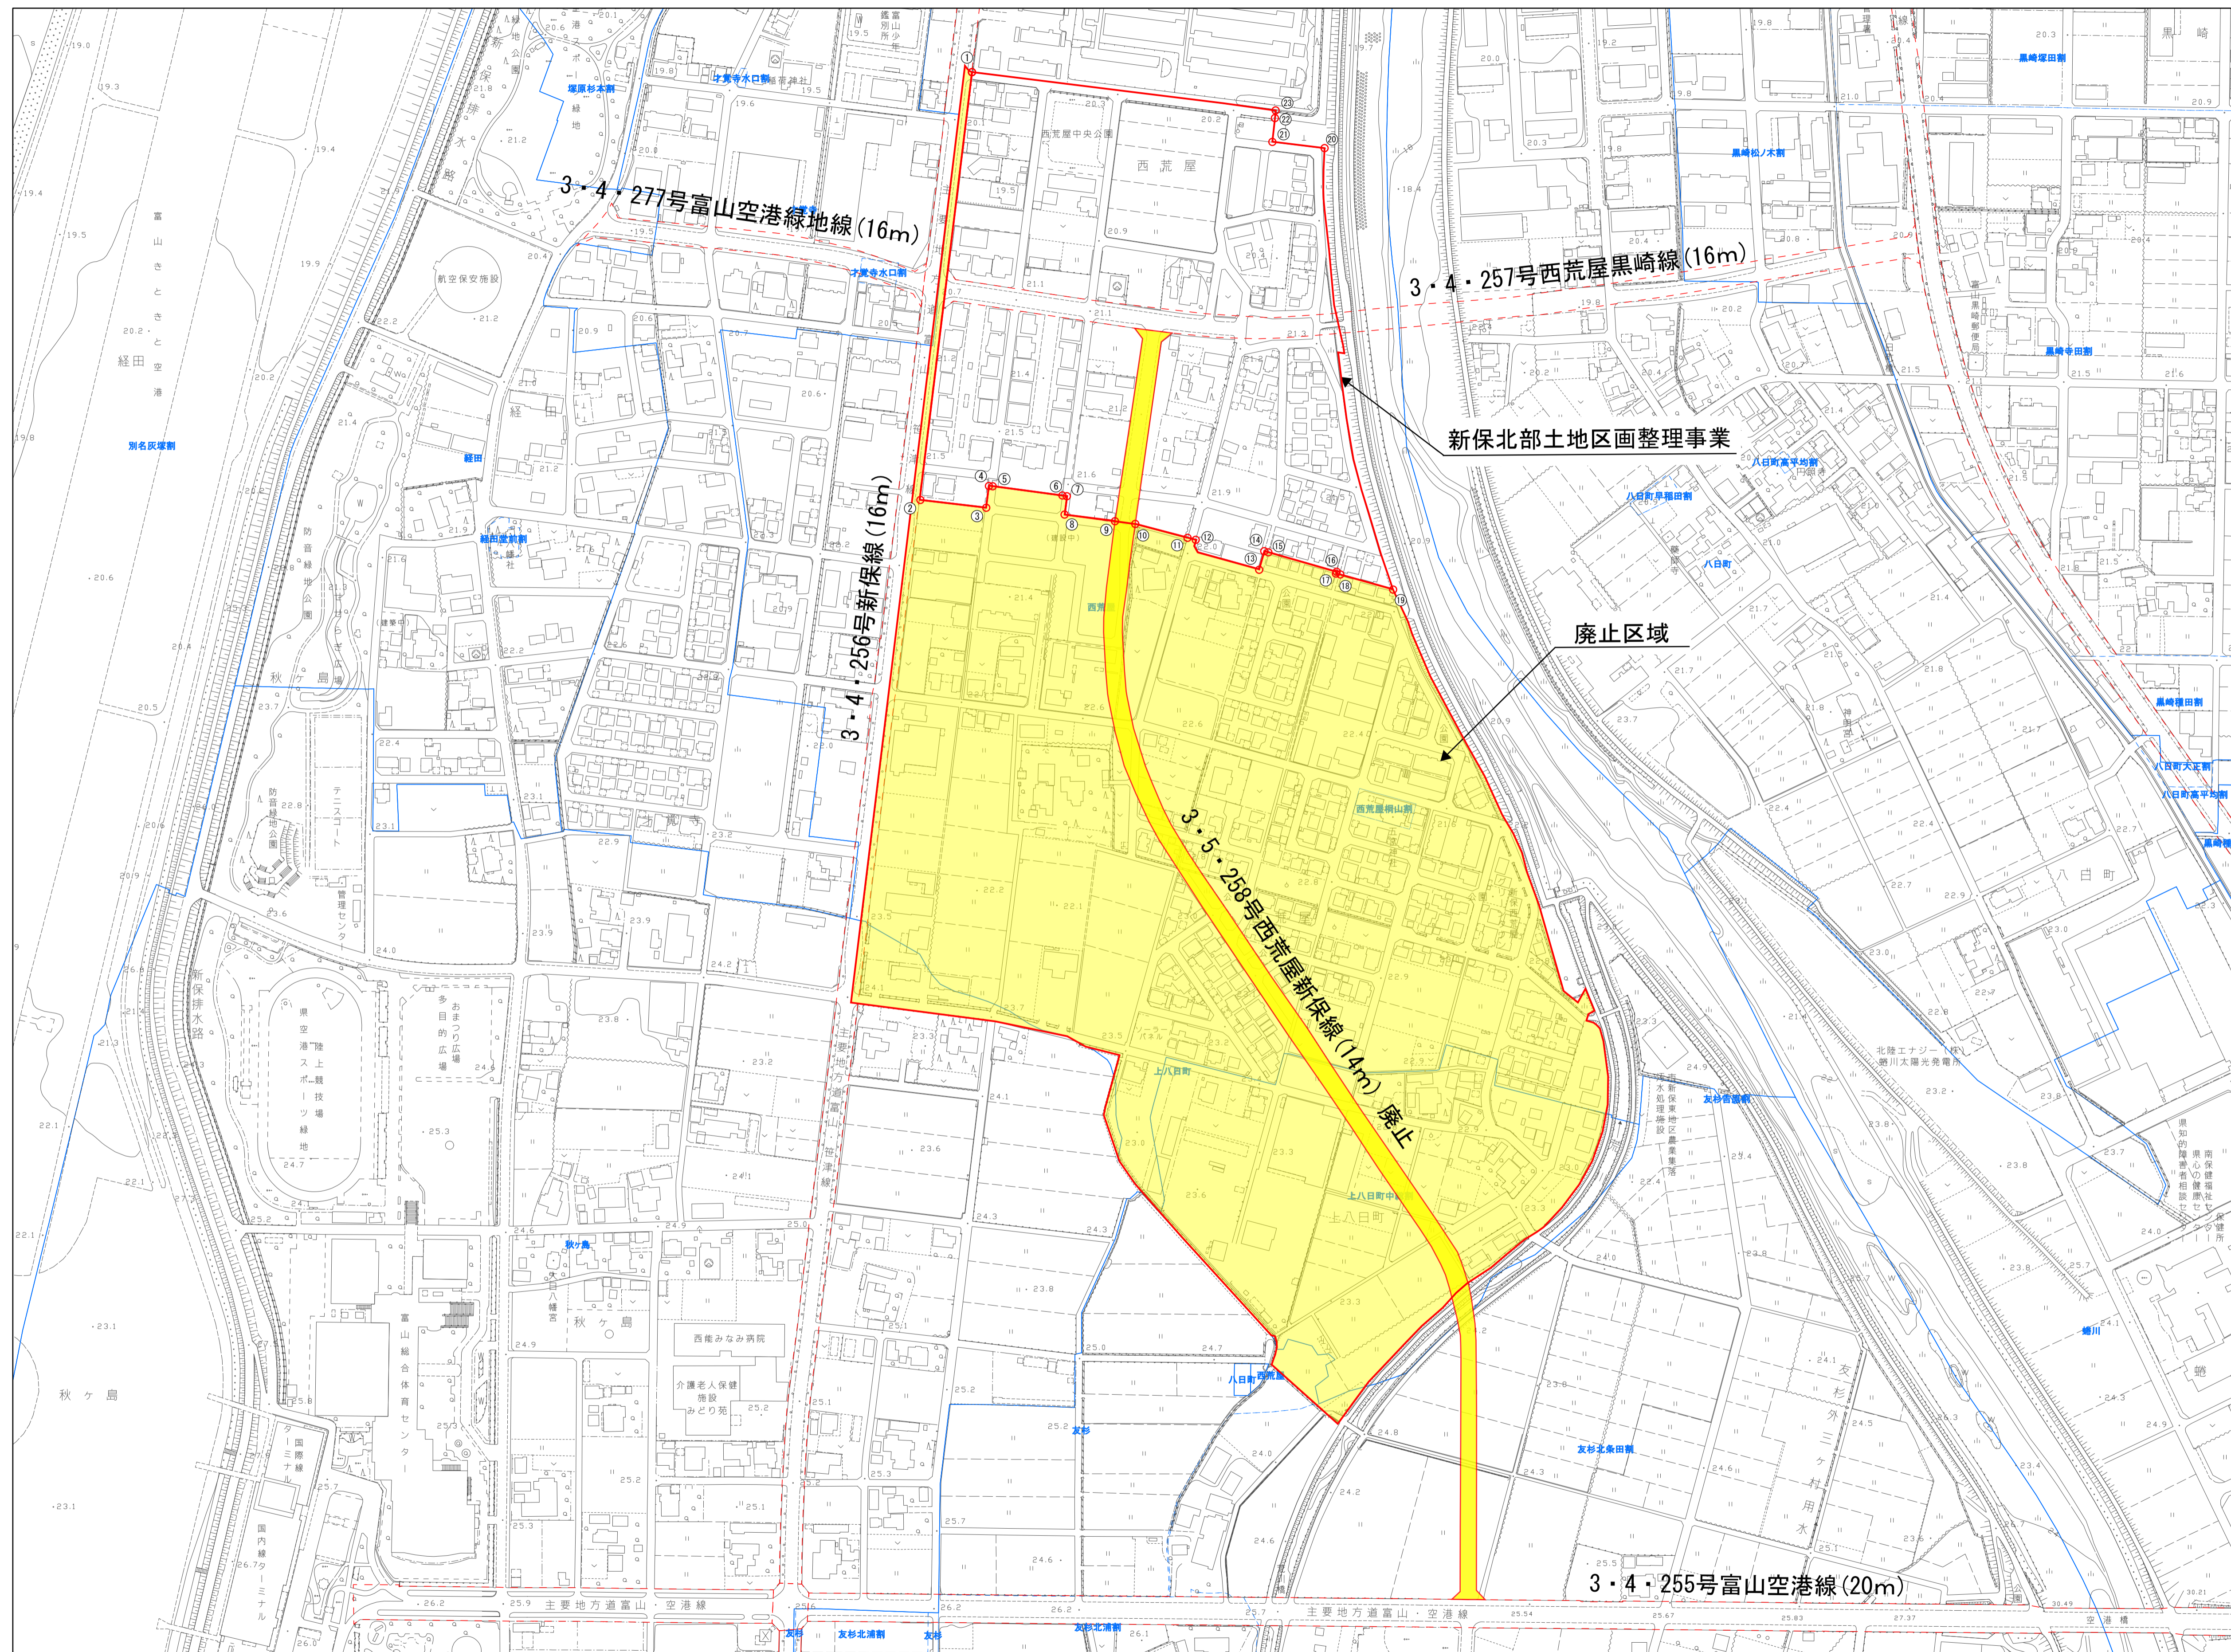


新保北部土地区画整理事業

廃止区域

施行地区界	
○—○—○	
整理番号	土地区画整理事業
① - ②	道路界
② - ③	地番界
③ - ④	水路界
④ - ⑤	水路横断
⑤ - ⑥	地番界
⑥ - ⑦	水路横断
⑦ - ⑧	水路界
⑧ - ⑨	道路界
⑨ - ⑩	道路横断
⑩ - ⑪	道路界
⑪ - ⑫	道路横断
⑫ - ⑬	道路界
⑬ - ⑭	水路界
⑭ - ⑮	水路横断
⑮ - ⑯	地番界
⑯ - ⑰	水路界
⑰ - ⑱	水路横断
⑱ - ⑲	地番界
⑲ - ⑲	河川界
⑲ - ⑲	道路界
⑲ - ⑲	地番界
⑲ - ⑲	道路横断
⑲ - ⑲	道路界

※整理番号については、北西から反時計まわりで付している。

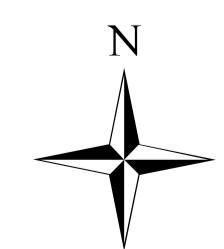

0 50 100 200 300 400 500メートル (縮尺:1/2,500)