


換地確定図

天正寺番

縮尺 1 : 500

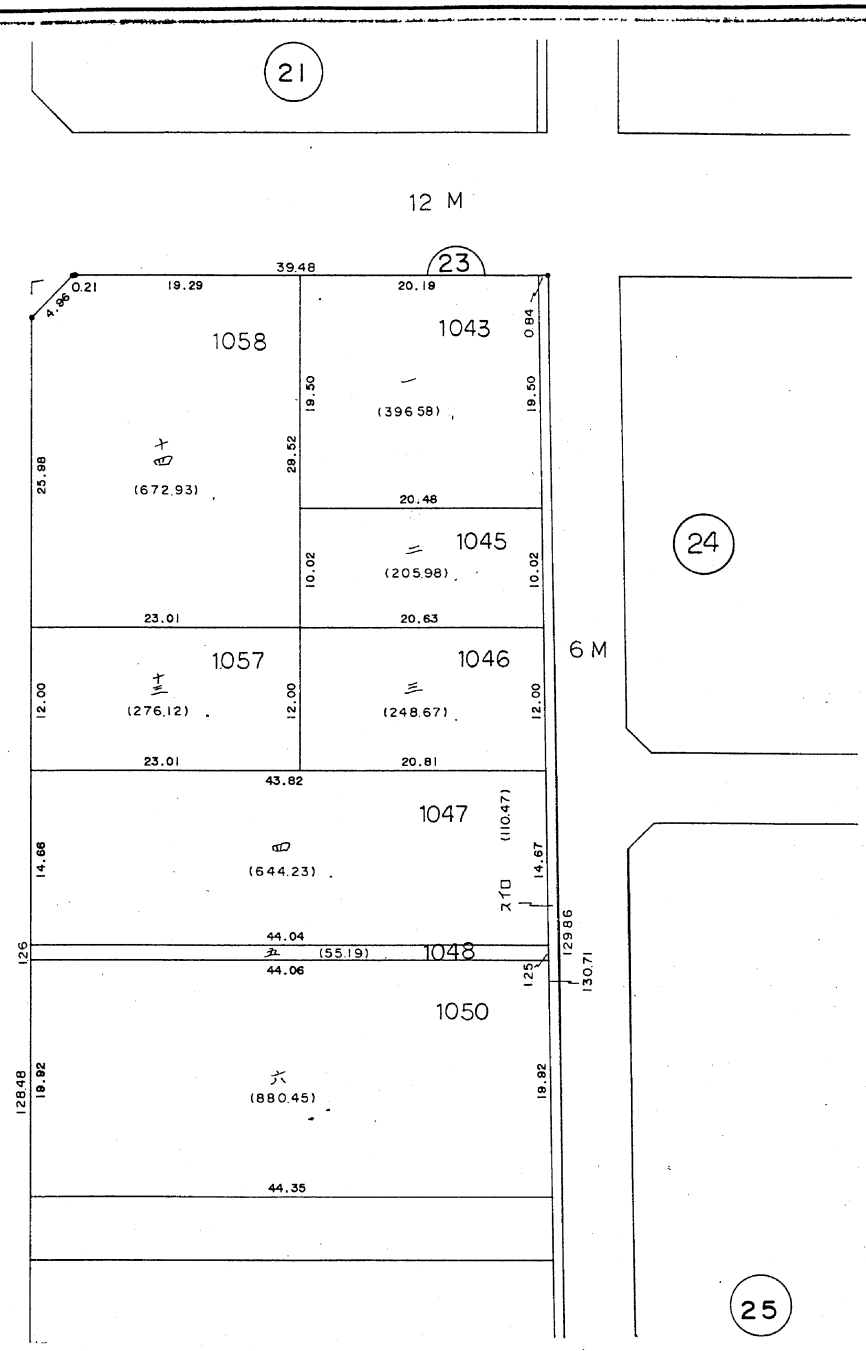

22

24


25

21

23

凡例


	地区界
	街路及び巾員
	水路
	街区番号
	地番
	換地

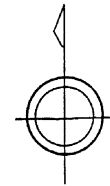

換地確定図

天正寺番

縮尺 1 : 500

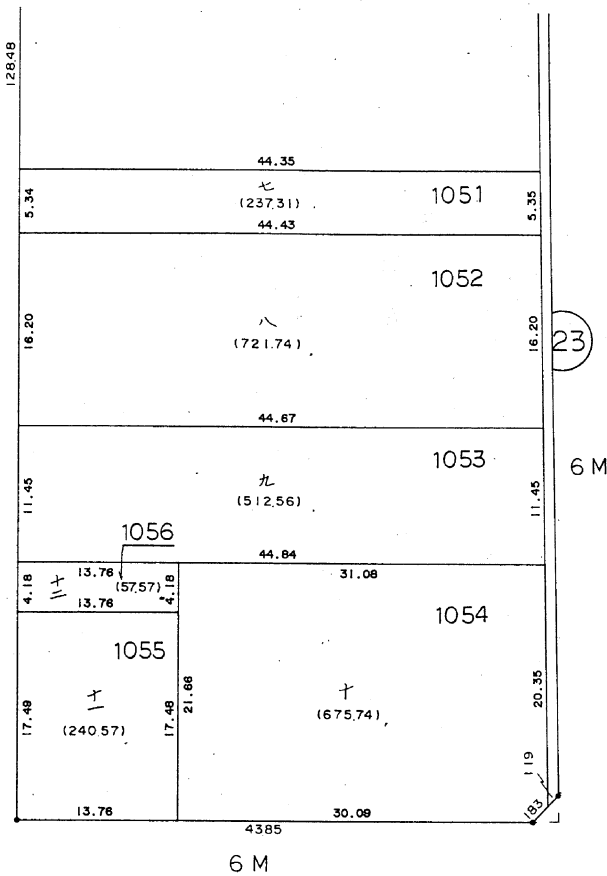

22

23

25

46-1

凡例

	地区界
	6 M 街路及び巾員
	水路
	街区番号
	地番
	換地