


凡 例


	地区界
	街路及び市員
	水路
	街区番号
	地番
	換地

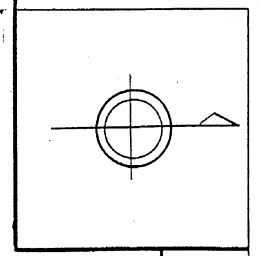

換地確定図

天  
正  
寺  
番

施行地区区域外

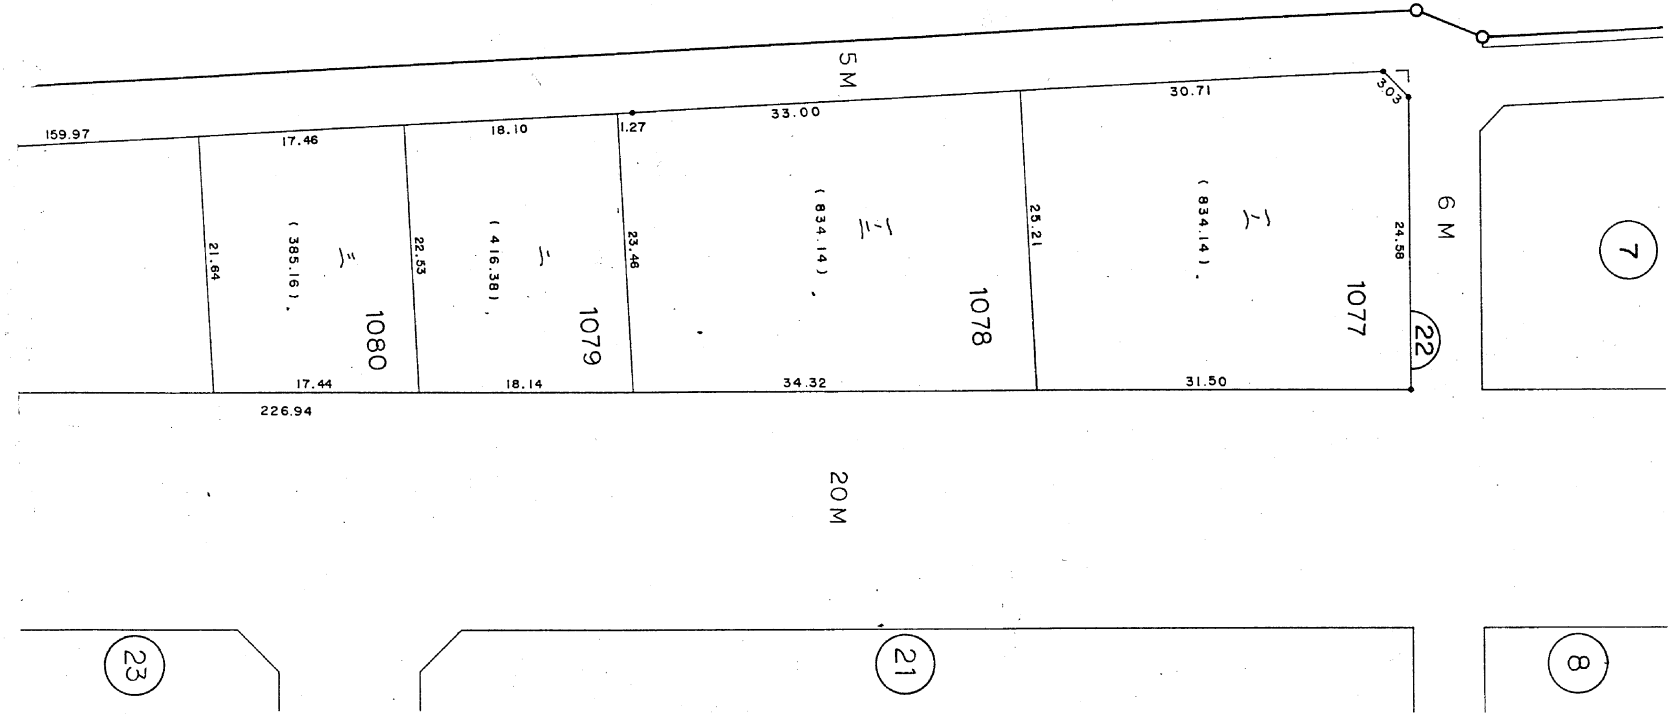

縮尺 1 : 500