


換地確定図


縮尺 1 : 500

天正寺番

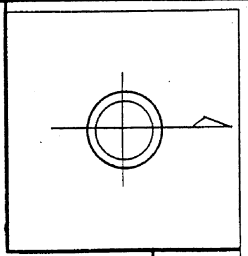

施行地区区域外

| | |
|--|--------|
| | 地区界 |
| | 街路及び巾員 |
| | 水路 |
| | 街区番号 |
| | 地番 |
| | 換地 |

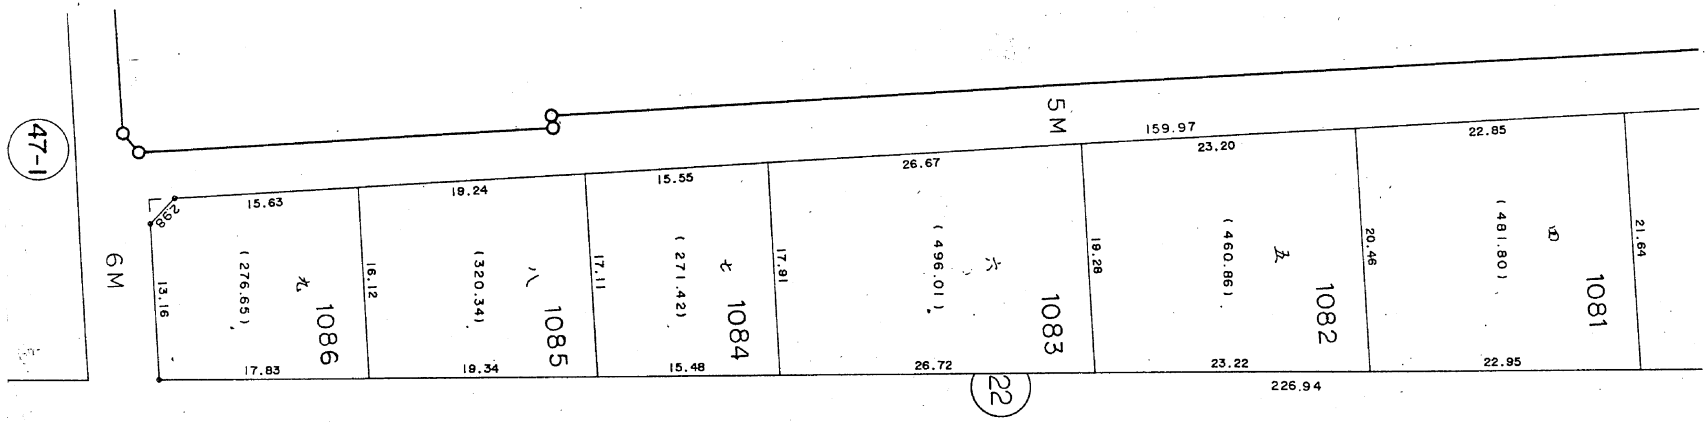

20M

47-1

22

23