


換地確定図

天正寺番

施行地区区域外

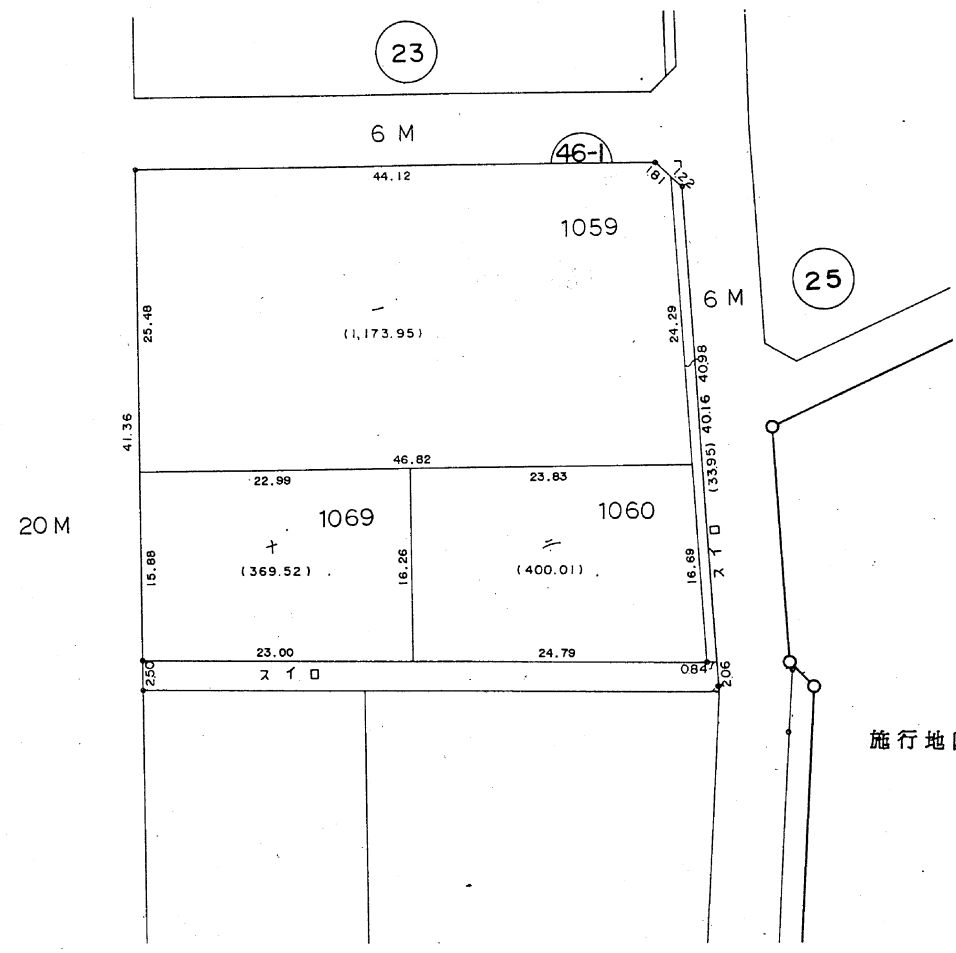

47-1

47-2


凡例

	地区界
	街路及び巾員
	水路
	街区番号
	地番
	換地

縮尺 1 : 500


凡 例

	地区界
	6 M 街路及び巾員
	水路
	街区番号
	地 番
	換 地

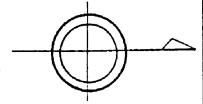


換 地 確 定 図

天 正 寺 番

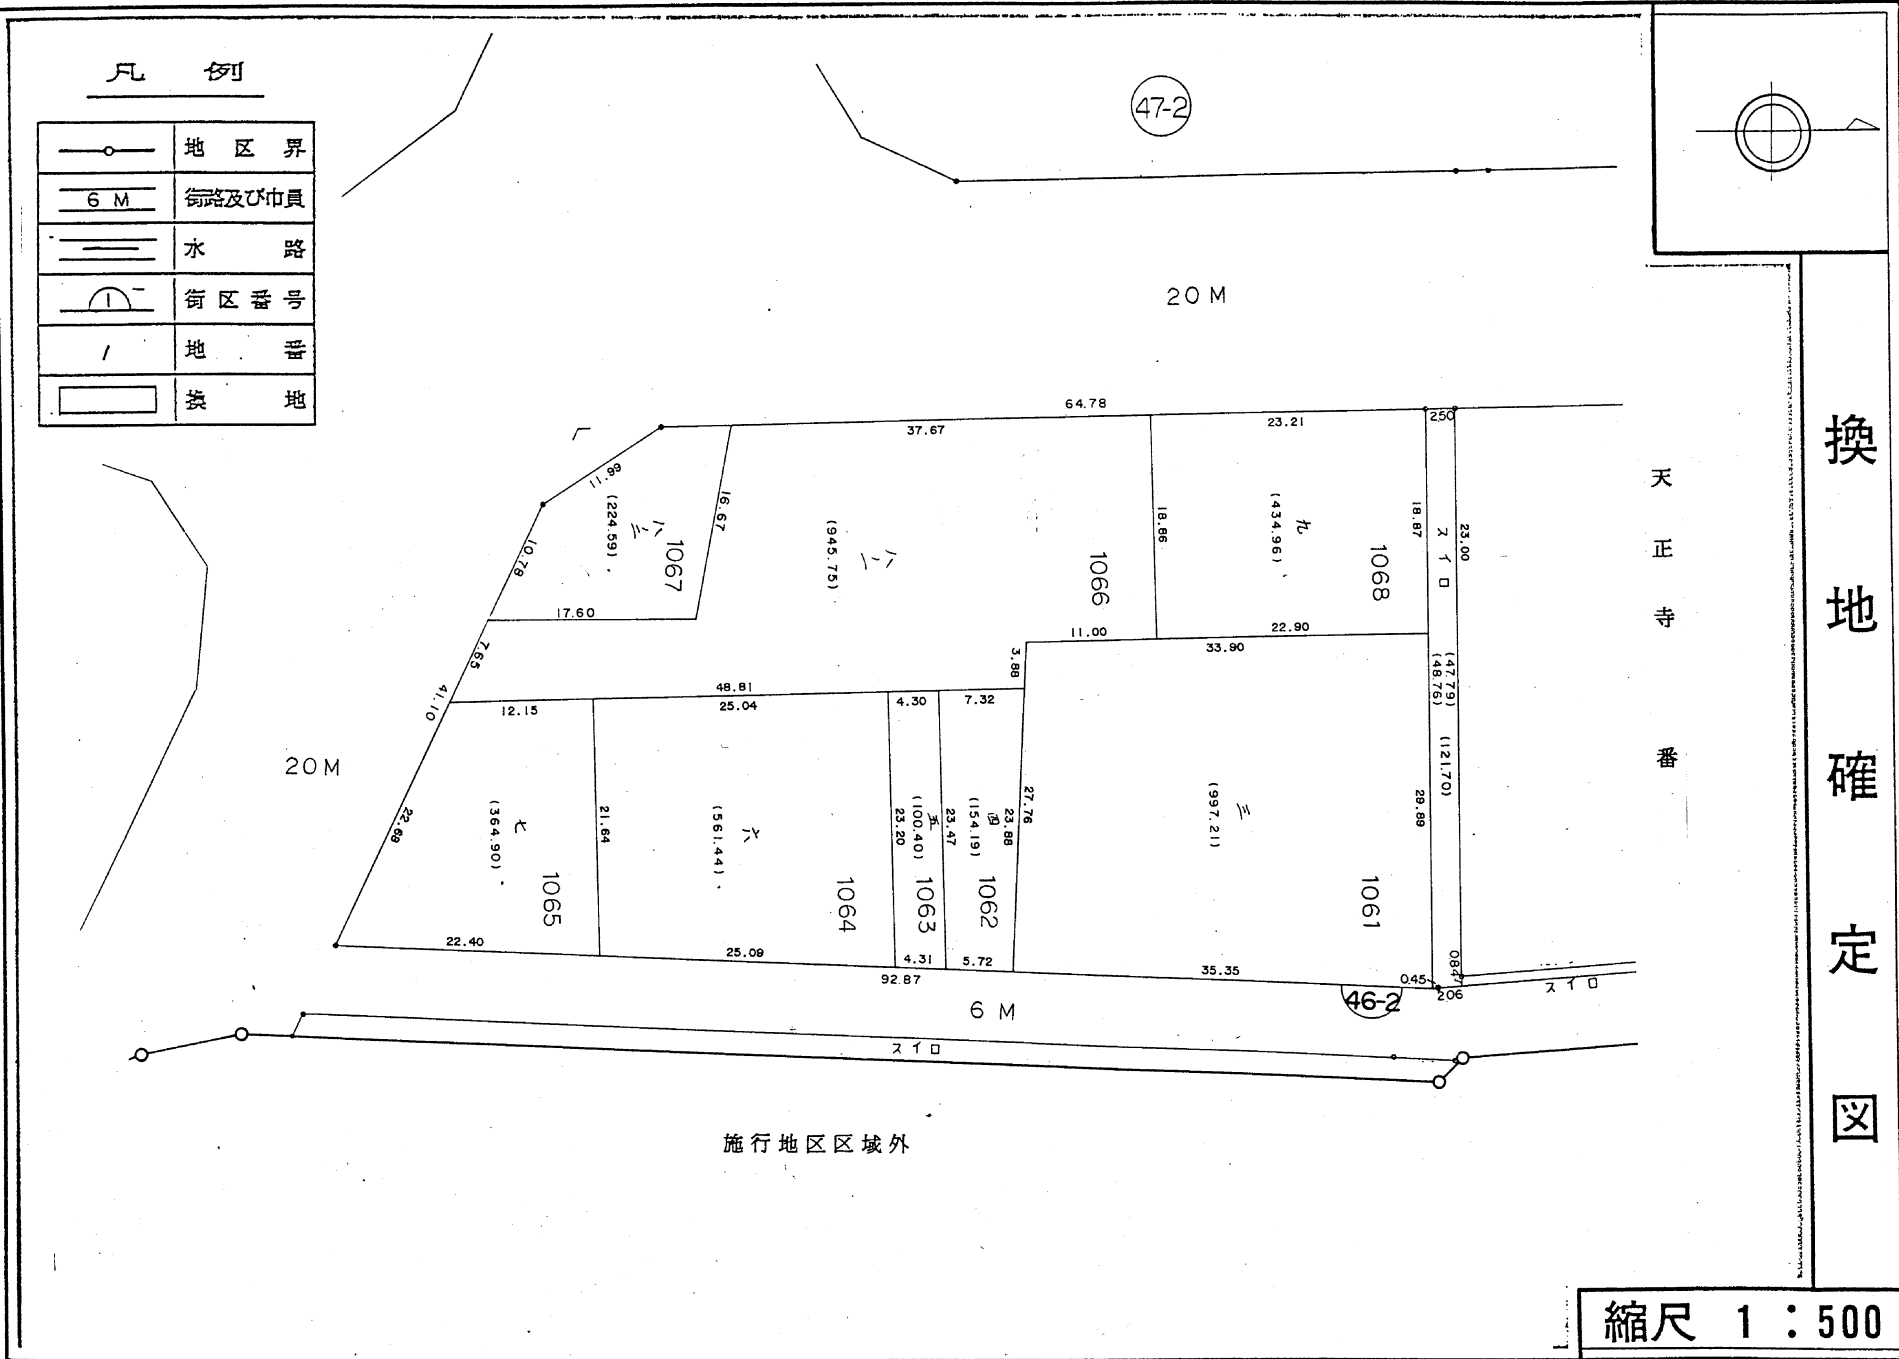


施行地区区域外

縮尺 1 : 500

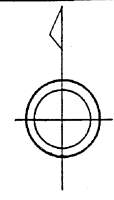

施行地区区域外

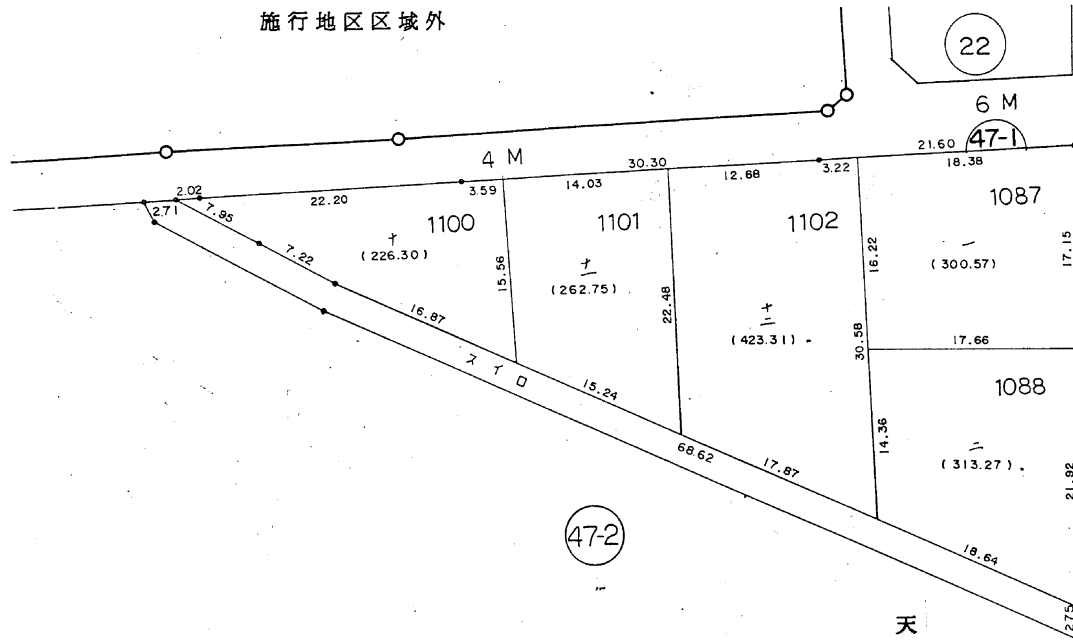


換地確定図

凡例

	地区界
	街路及び巾員
	水路
	街区番号
	地番
	換地

天正寺番

縮尺 1 : 500

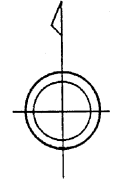


換地確定図

天正寺番

縮尺 1 : 500

施行地区区域外

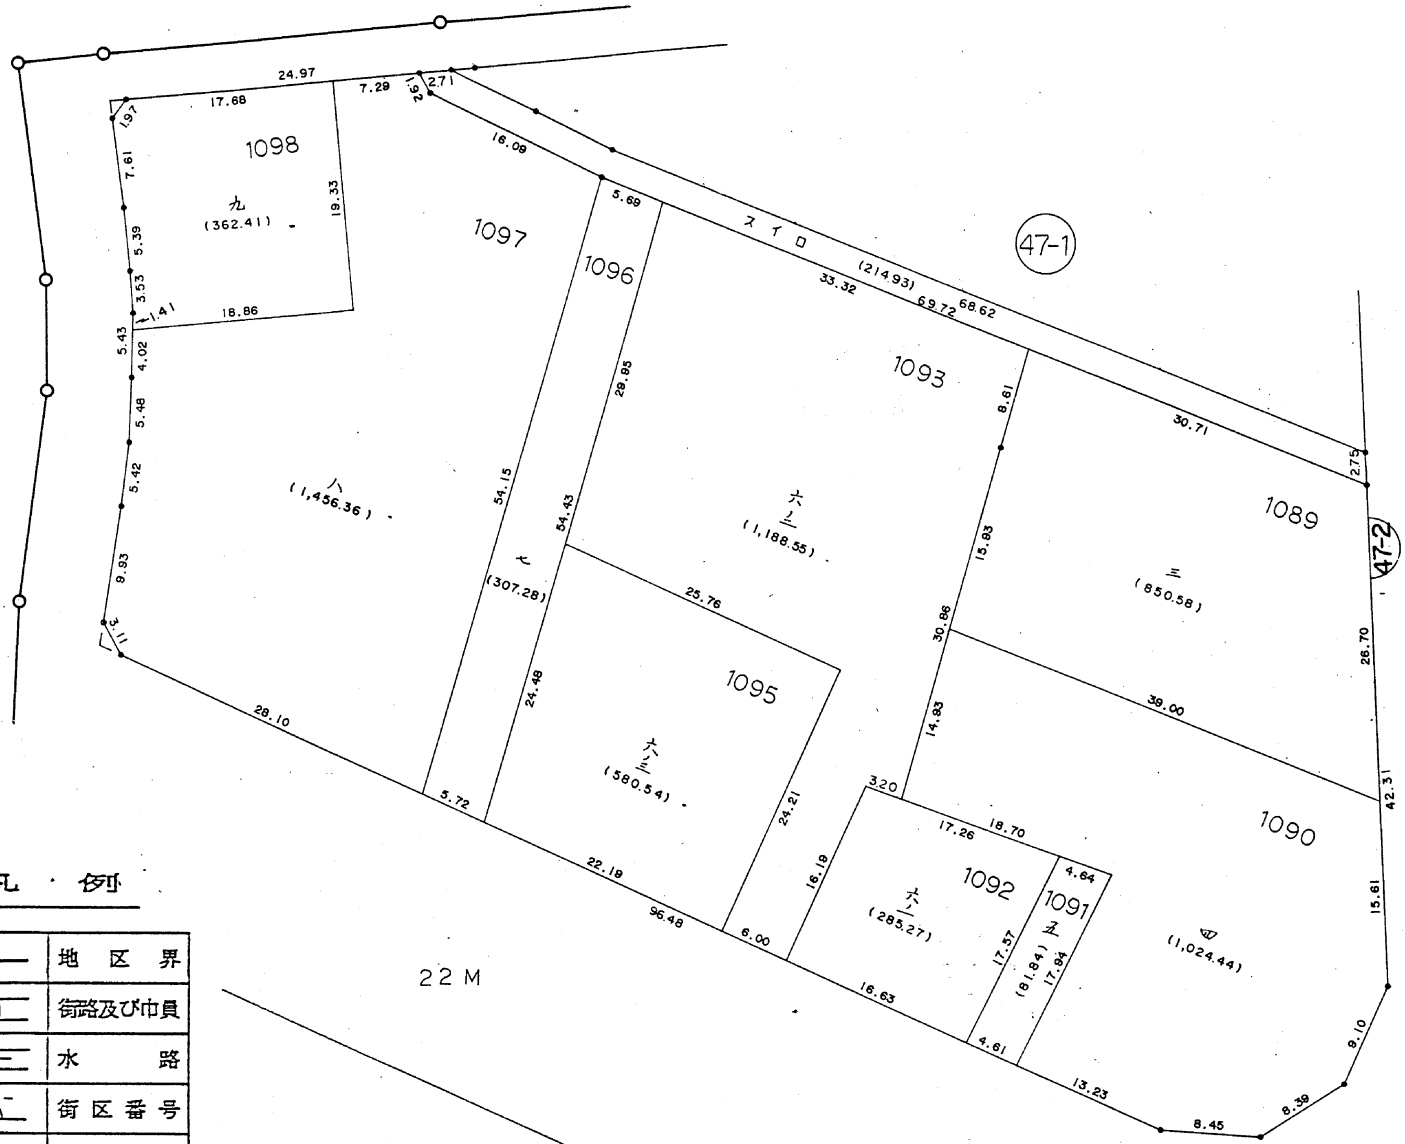

凡 例

	地区界
	6 M 街路及び巾負
	水路
	街区番号
	地番
	換地