


換地確定図

天正寺番


縮尺 1 : 500

施行地区区域外

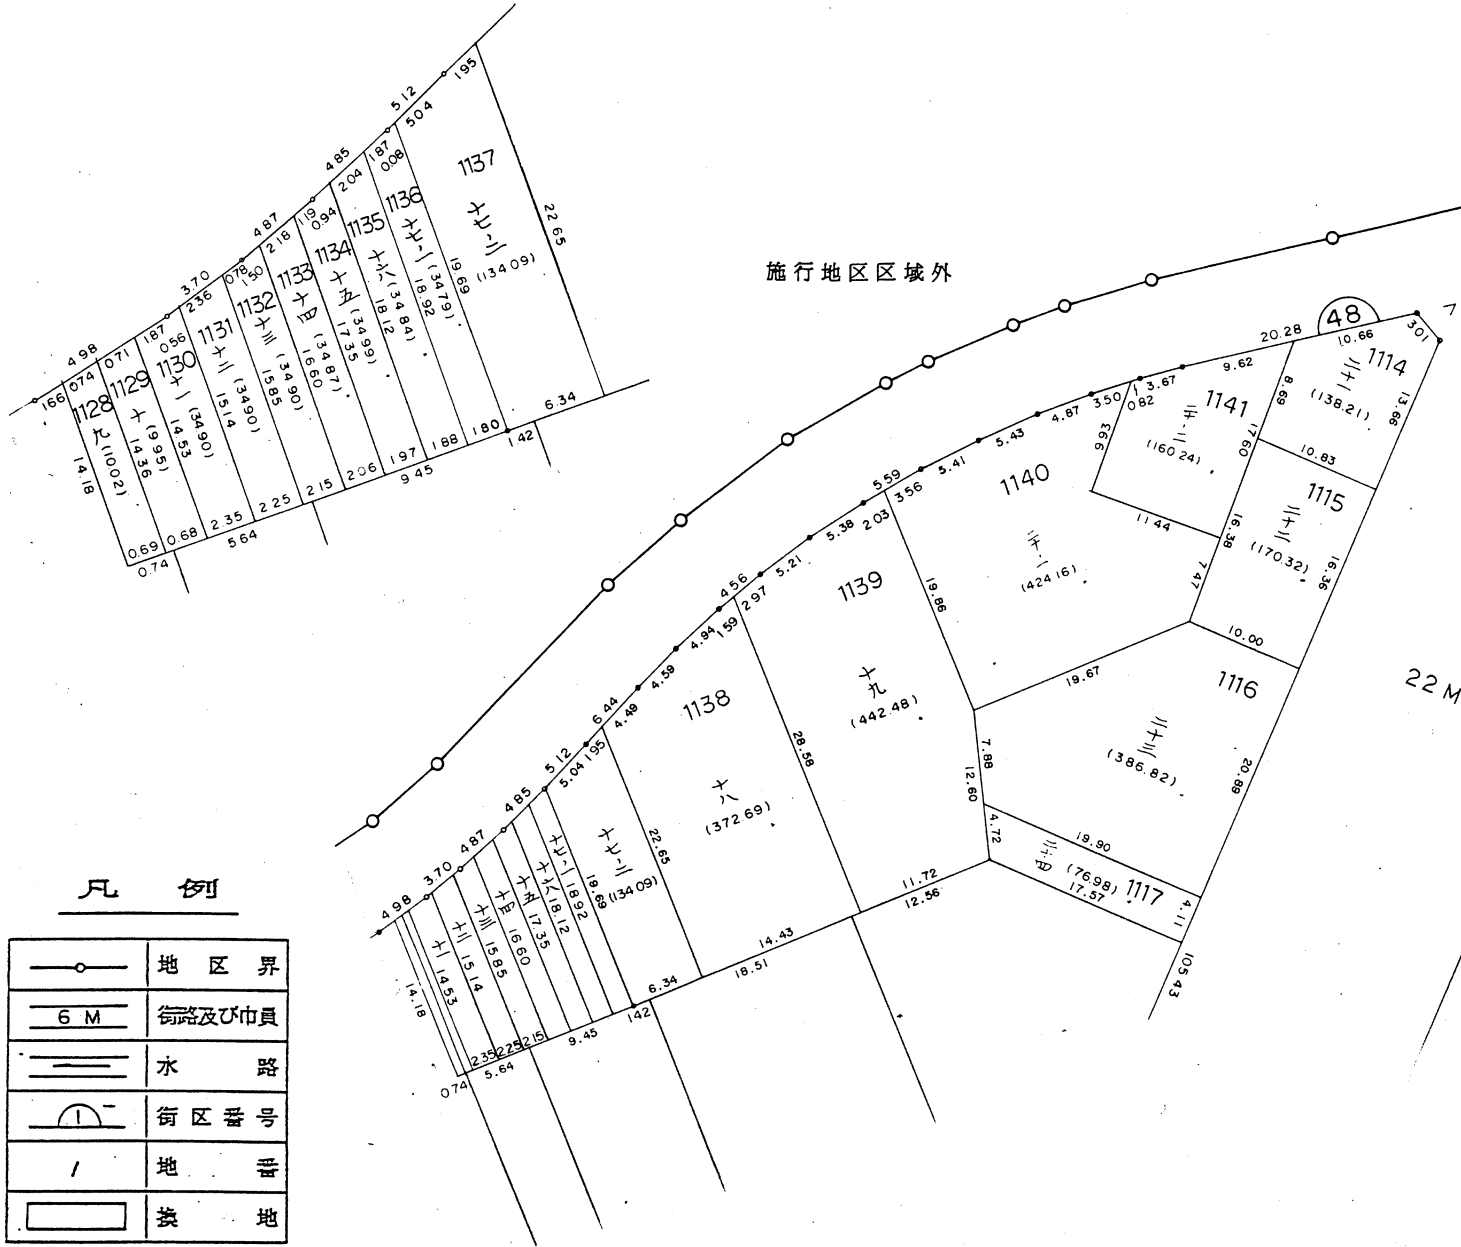


凡例

| | |
|--|------------|
| | 地区界 |
| | 6 M 街路及び巾員 |
| | 水路 |
| | 街区番号 |
| | 地番 |
| | 換地 |

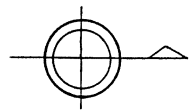

天
正
寺
番


換
地
確
定
図

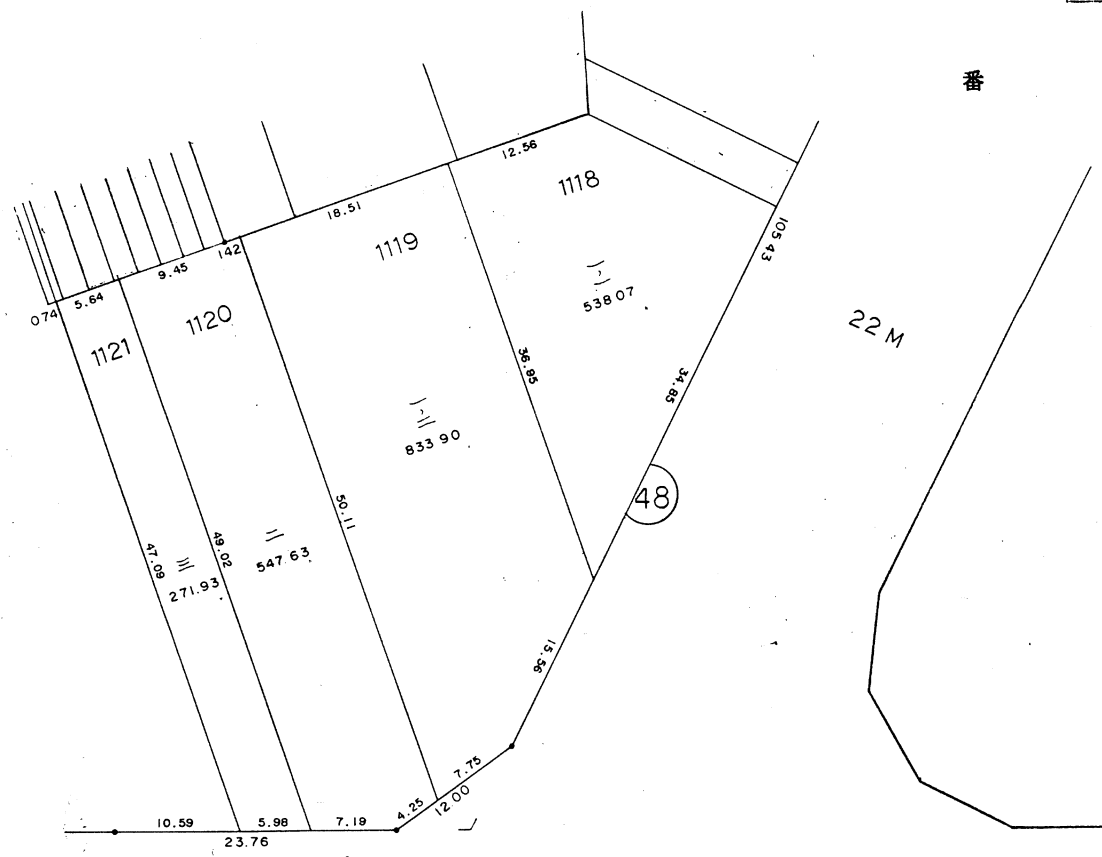

凡 例


| | |
|--|--------|
| | 地区界 |
| | 街路及び巾員 |
| | 水路 |
| | 街区番号 |
| | 地番 |
| | 換地 |

縮尺 1 : 500

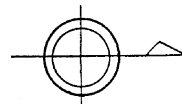

換地確定図

天正寺番

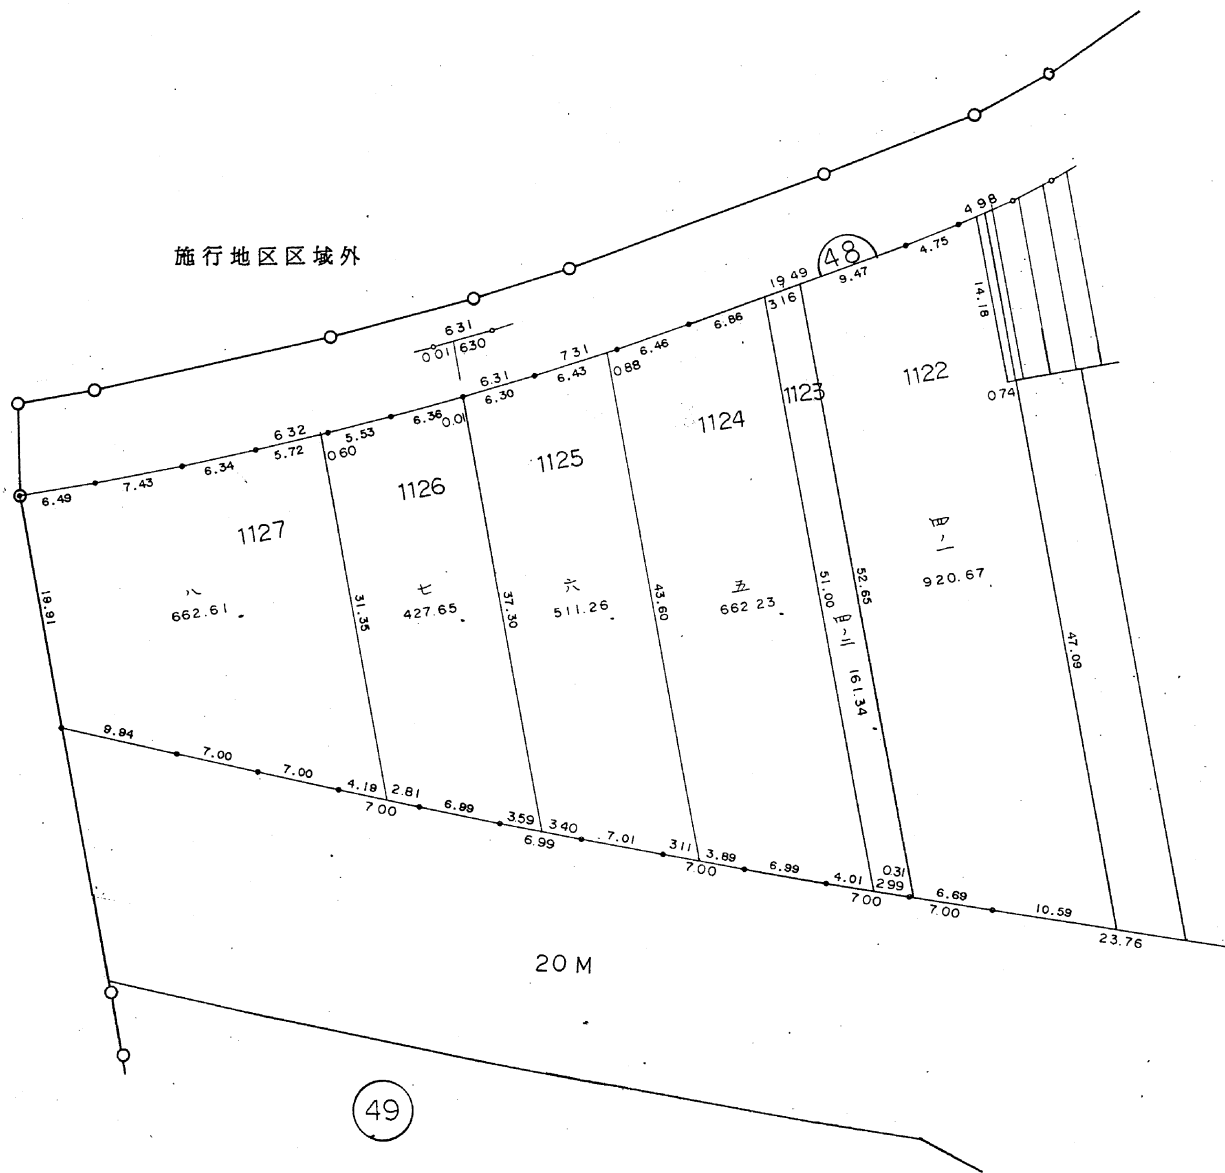

凡例

| | |
|--|--------|
| | 地区界 |
| | 街路及び巾員 |
| | 水路 |
| | 街区番号 |
| | 地番 |
| | 換地 |

縮尺 1 : 500