


經堂一丁目
番

施行地区区域外

換地確定図

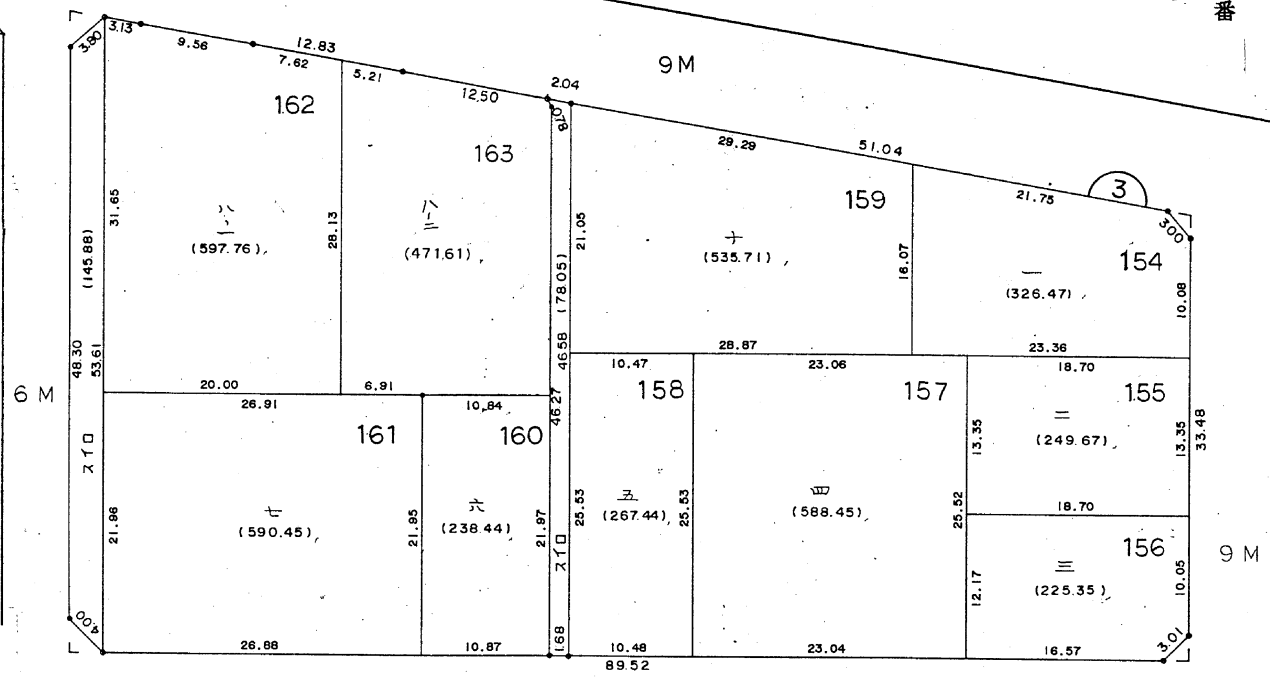

5


1

4

凡例


	地区界
	6 M 街路及び巾具
	水路
	街区番号
	地番
	換地

縮尺 1 : 500

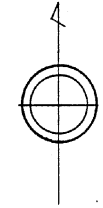

換地確定図

経堂一丁目番

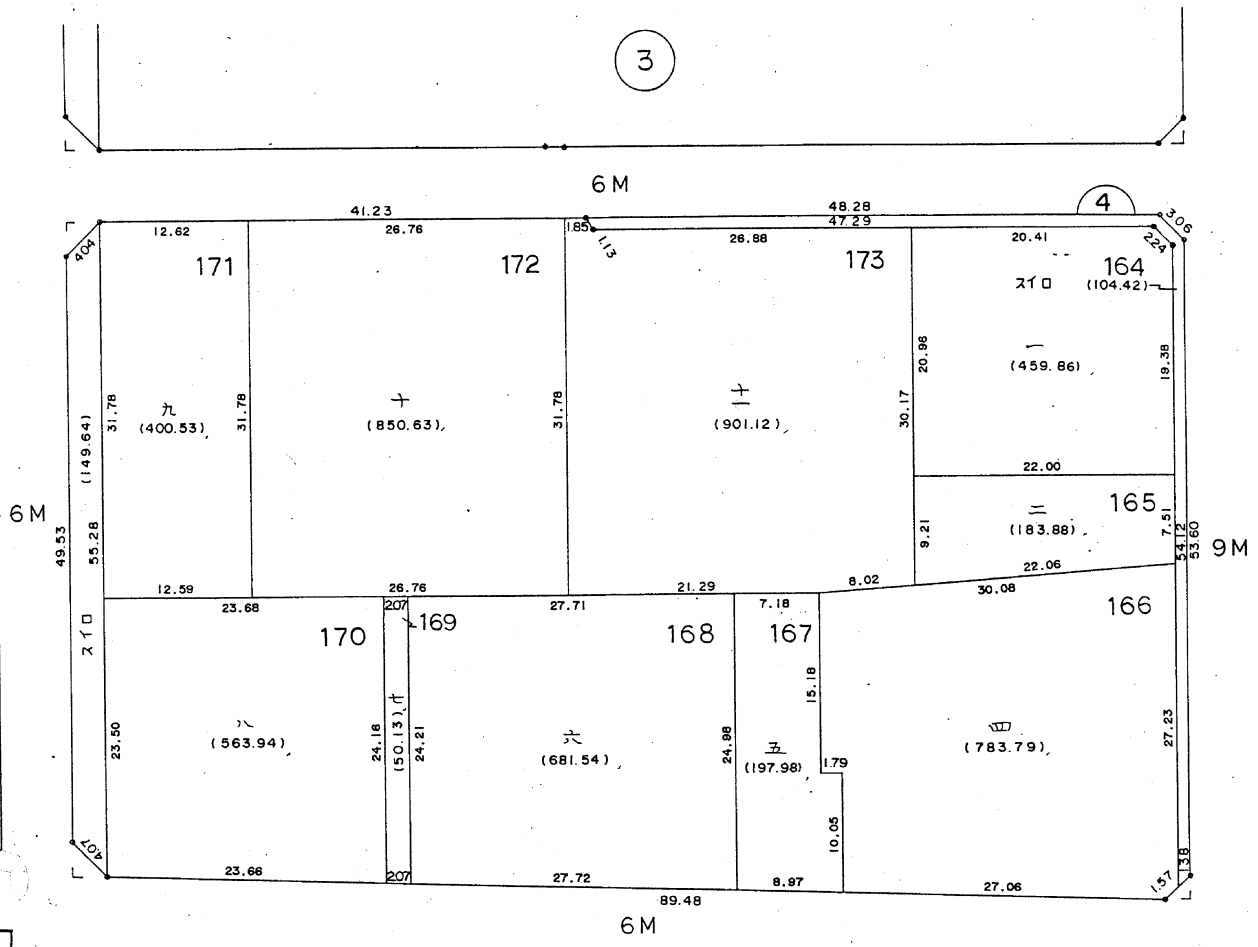

凡例

	地区界
	6 M 街路及び巾員
	水路
	街区番号
	地番
	換地

縮尺 1 : 500