


換地確定図

町村一丁目 番

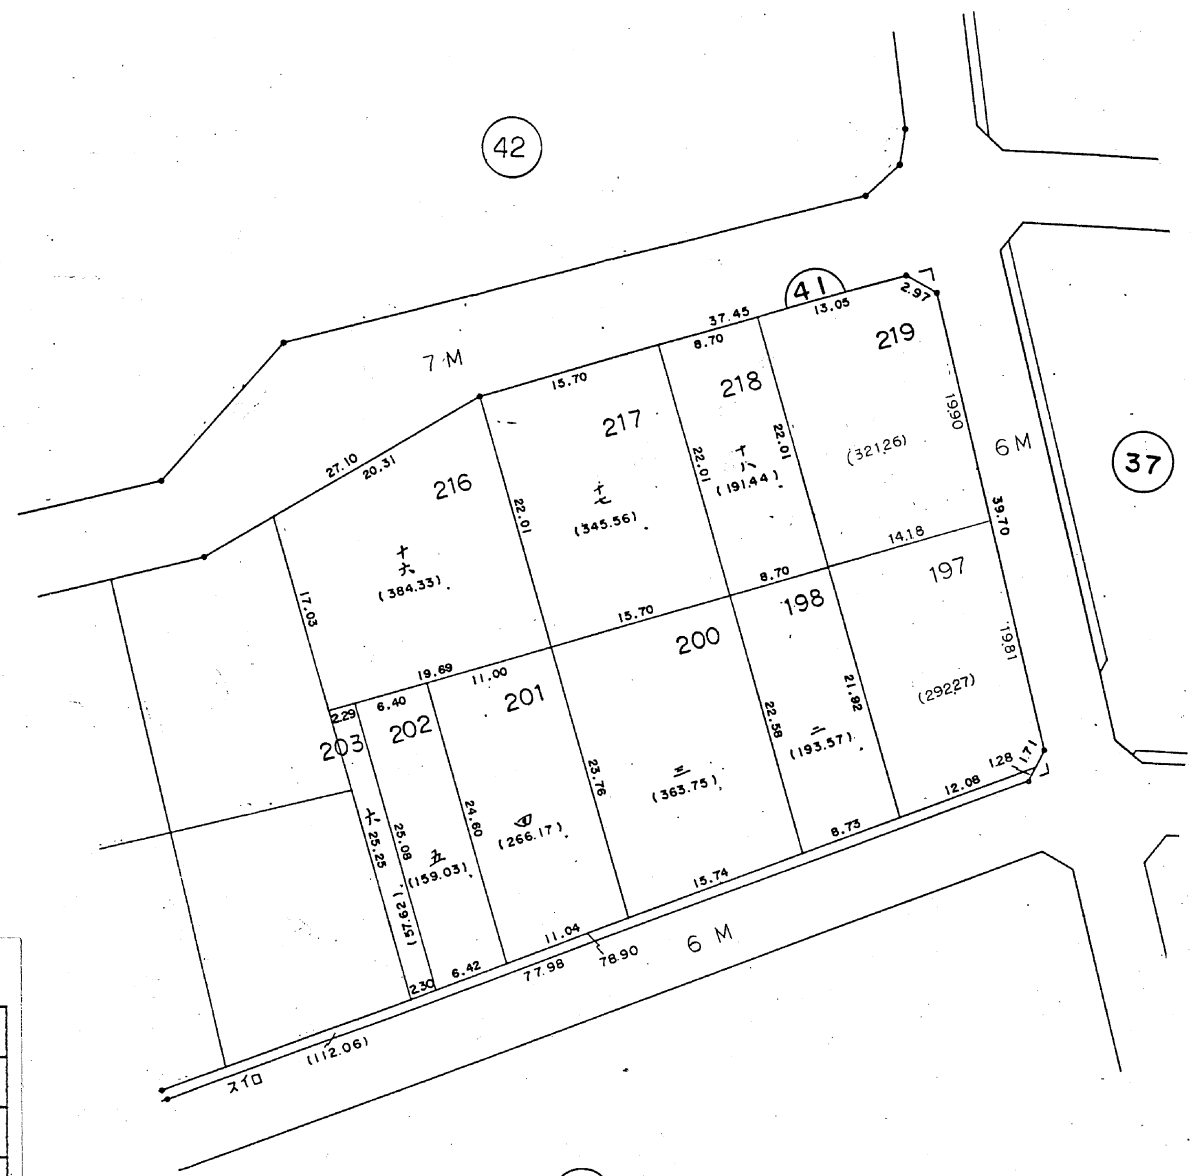

凡例

	地区界
	街路及び市員
	水路
	街区番号
	地番
	換地

縮尺 1 : 500

42



41

37

39

町
村
一
丁
目
番

換
地
確
定
図

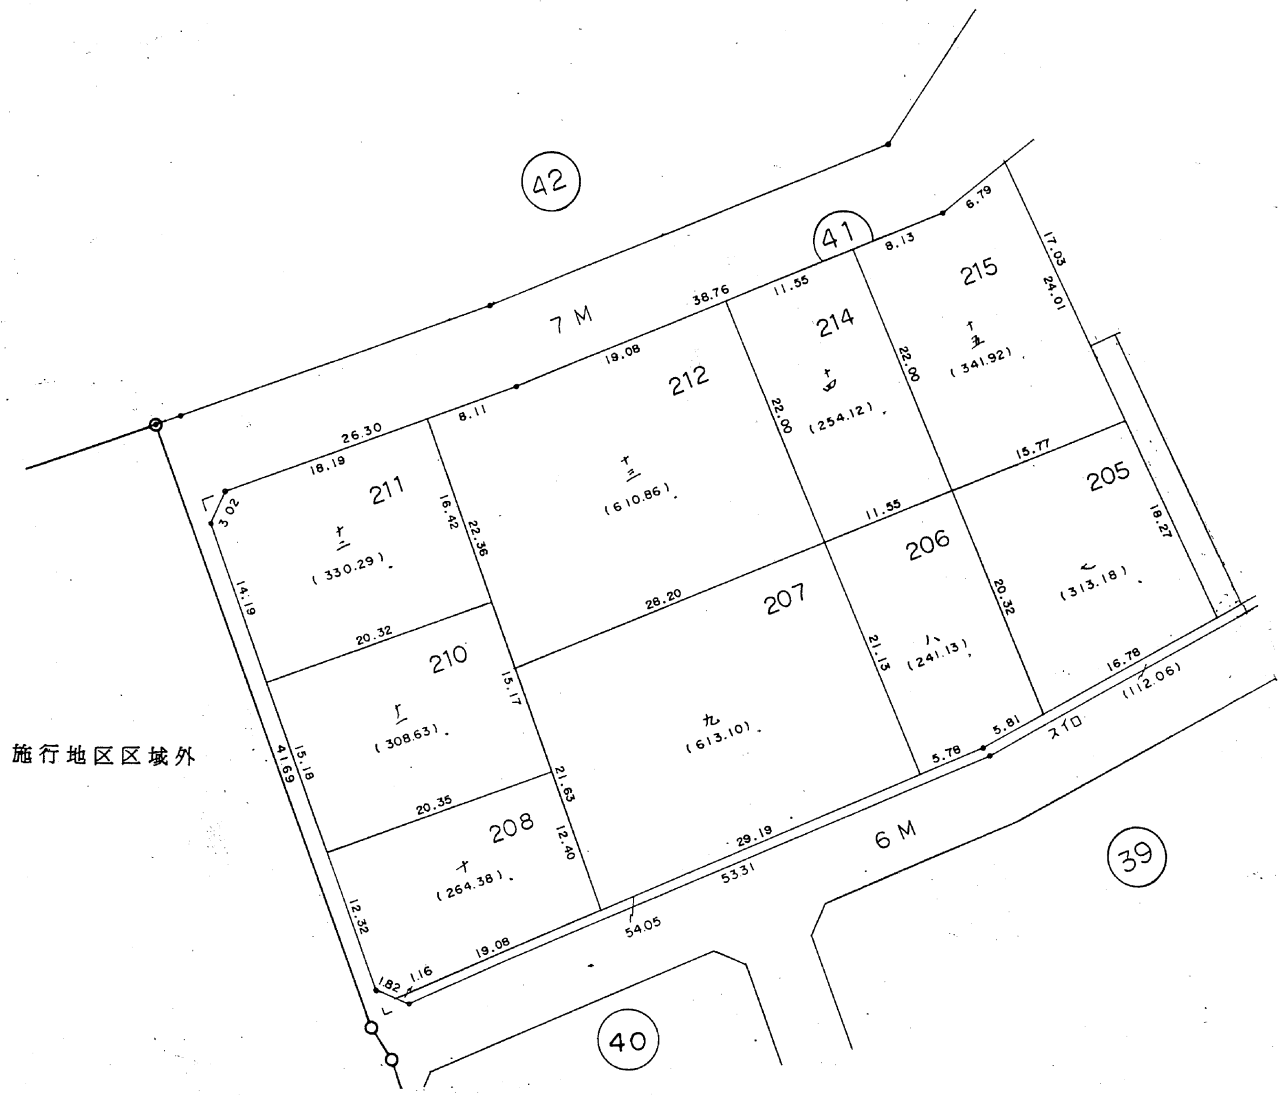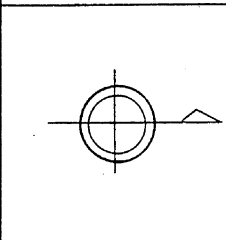

施行地区区域外

凡 例



	地 区 界
	街路及び市員
	水 路
	街 区 番 号
	地 番
	換 地

縮尺 1 : 500

換地確定図


町村一丁目 番

縮尺 1 : 500

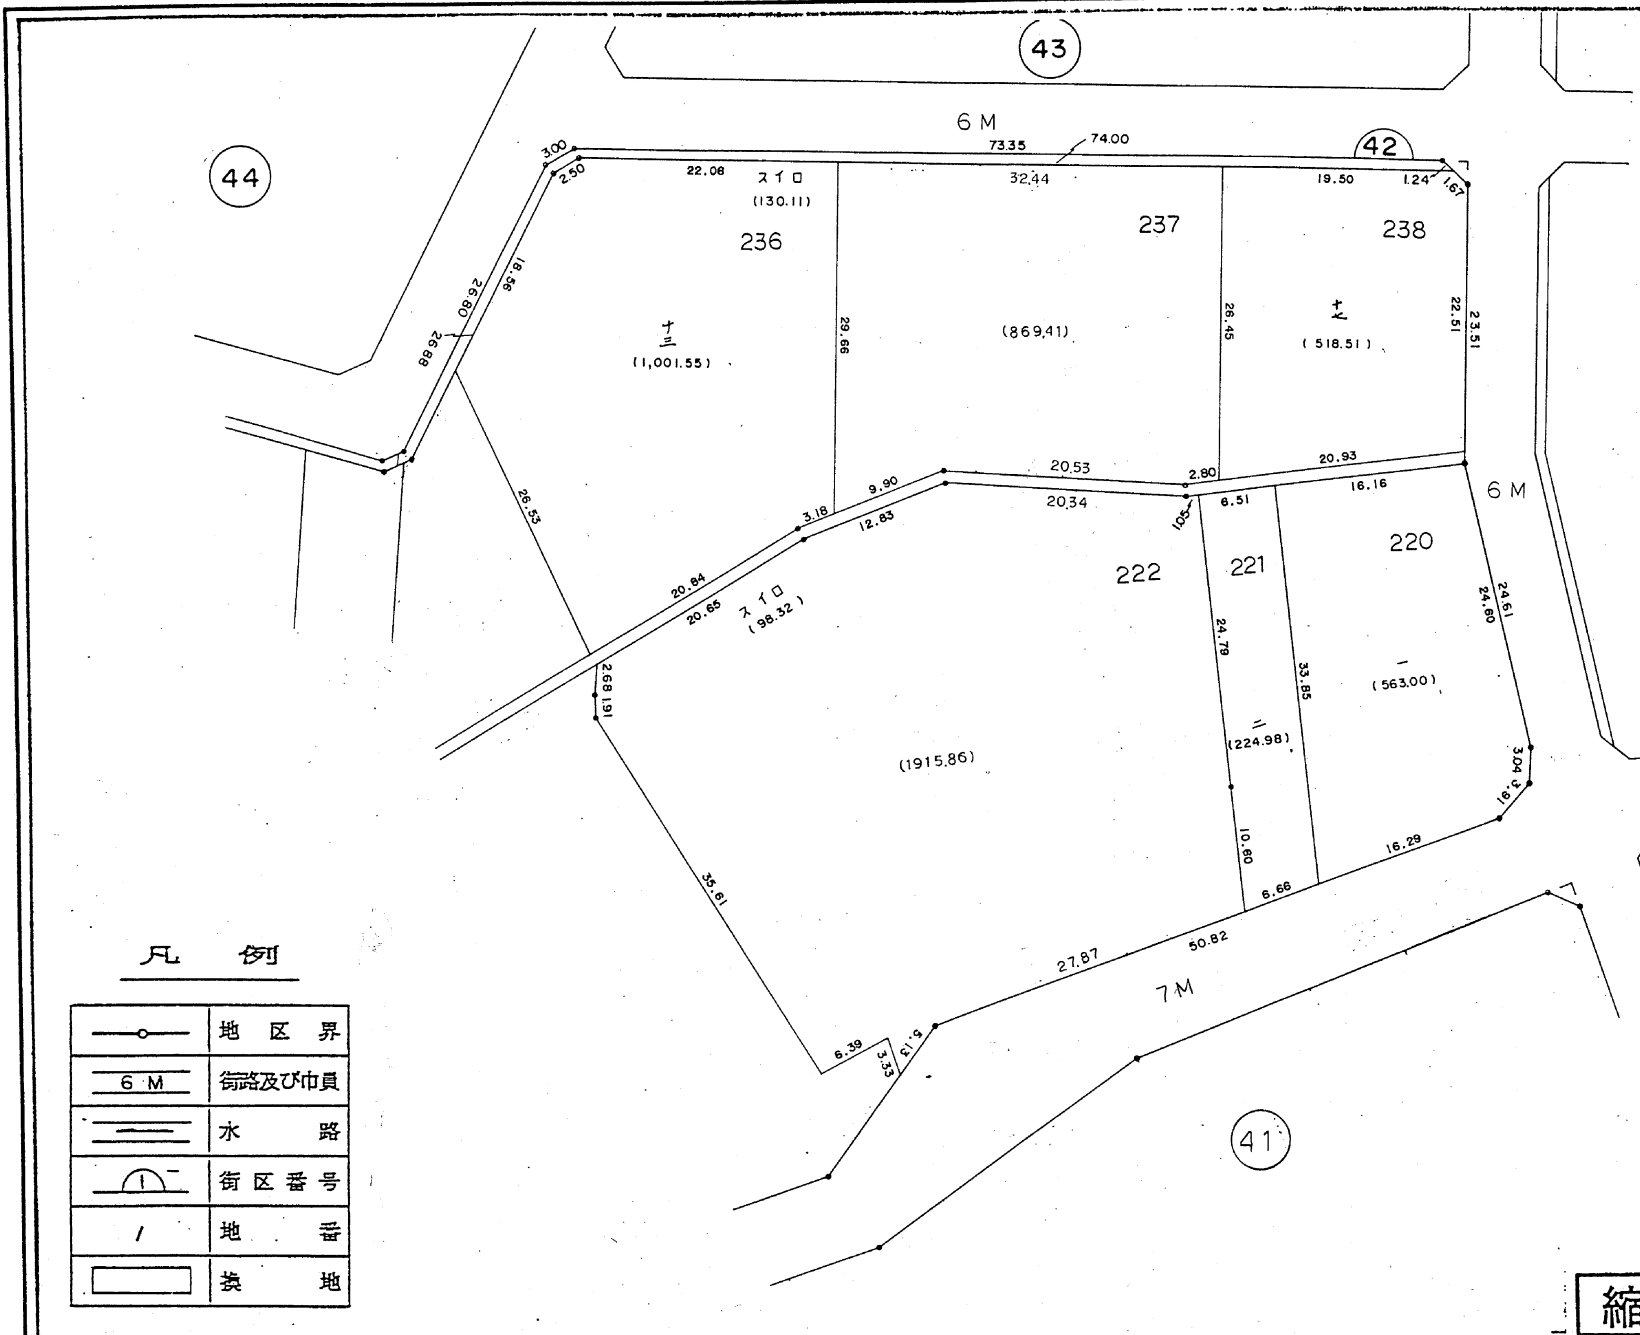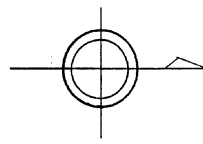


凡 例

	地区界
	街路及び巾員
	水 路
	街区番号
	地 番
	換 地

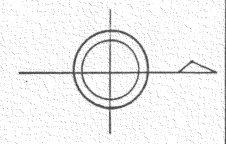

換地確定図

町村一丁目 番

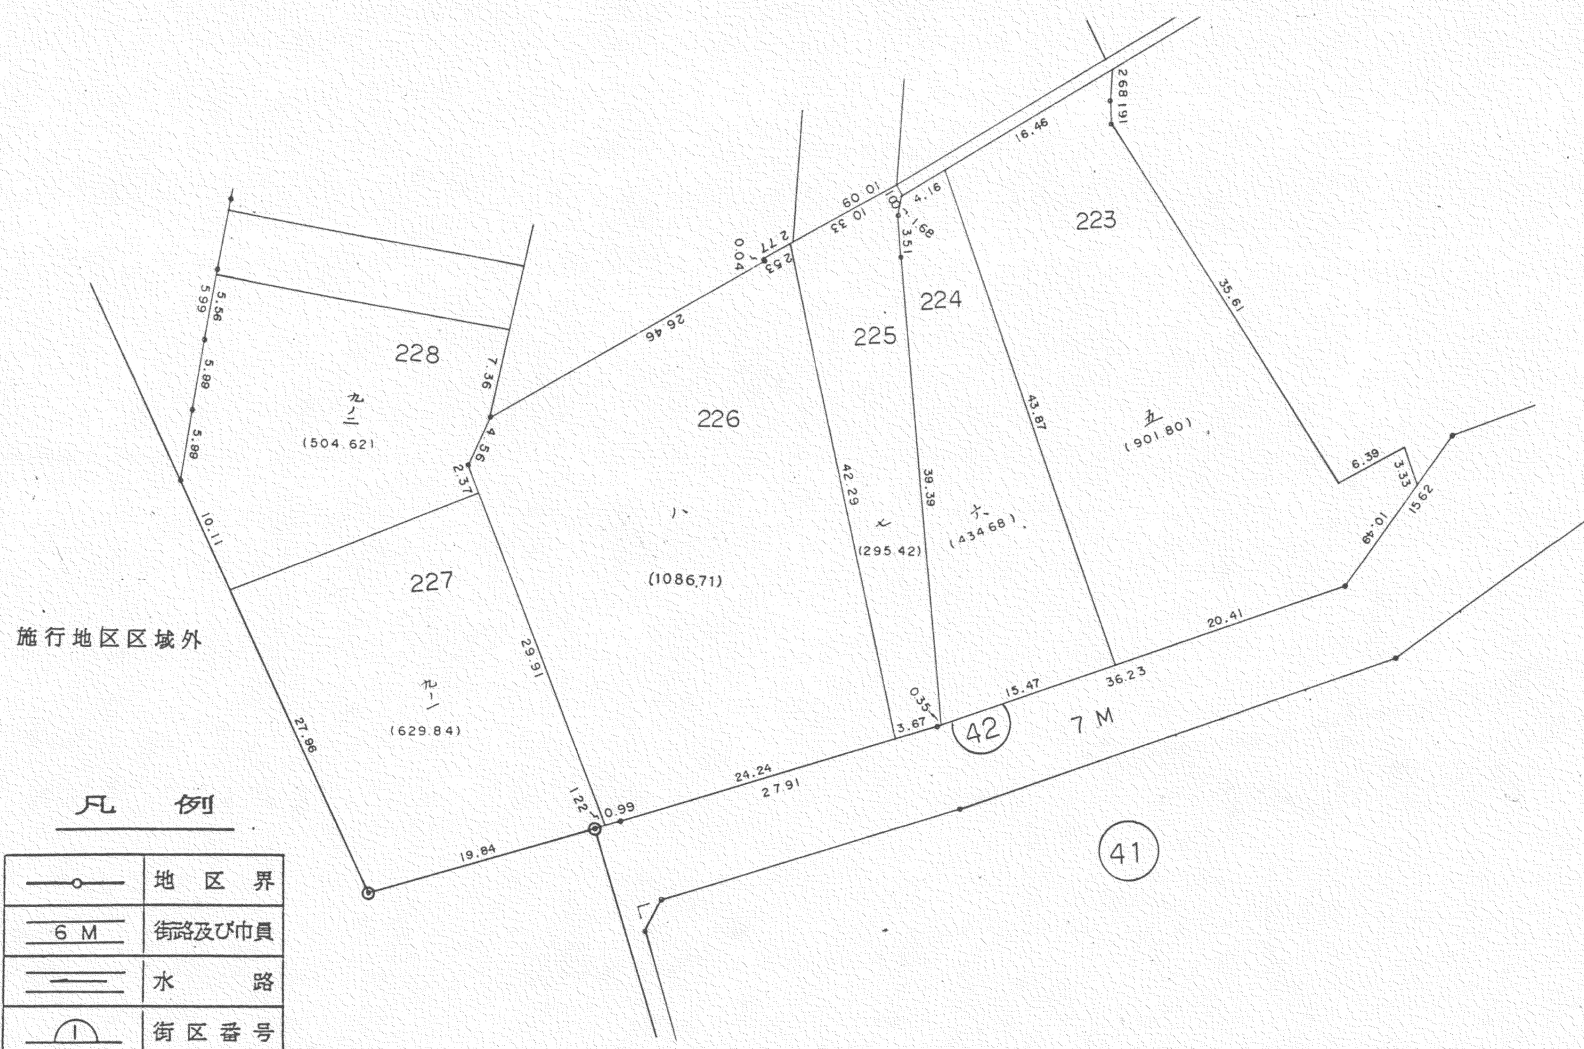


施行地区区域外

凡 例

	地区界
	街路及び巾員
	水路
	街区番号
	地番
	換地


縮尺 1 : 500

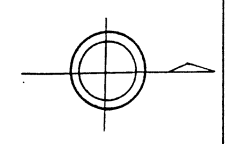

換地確定図

町村一丁目 番

縮尺 1 : 500

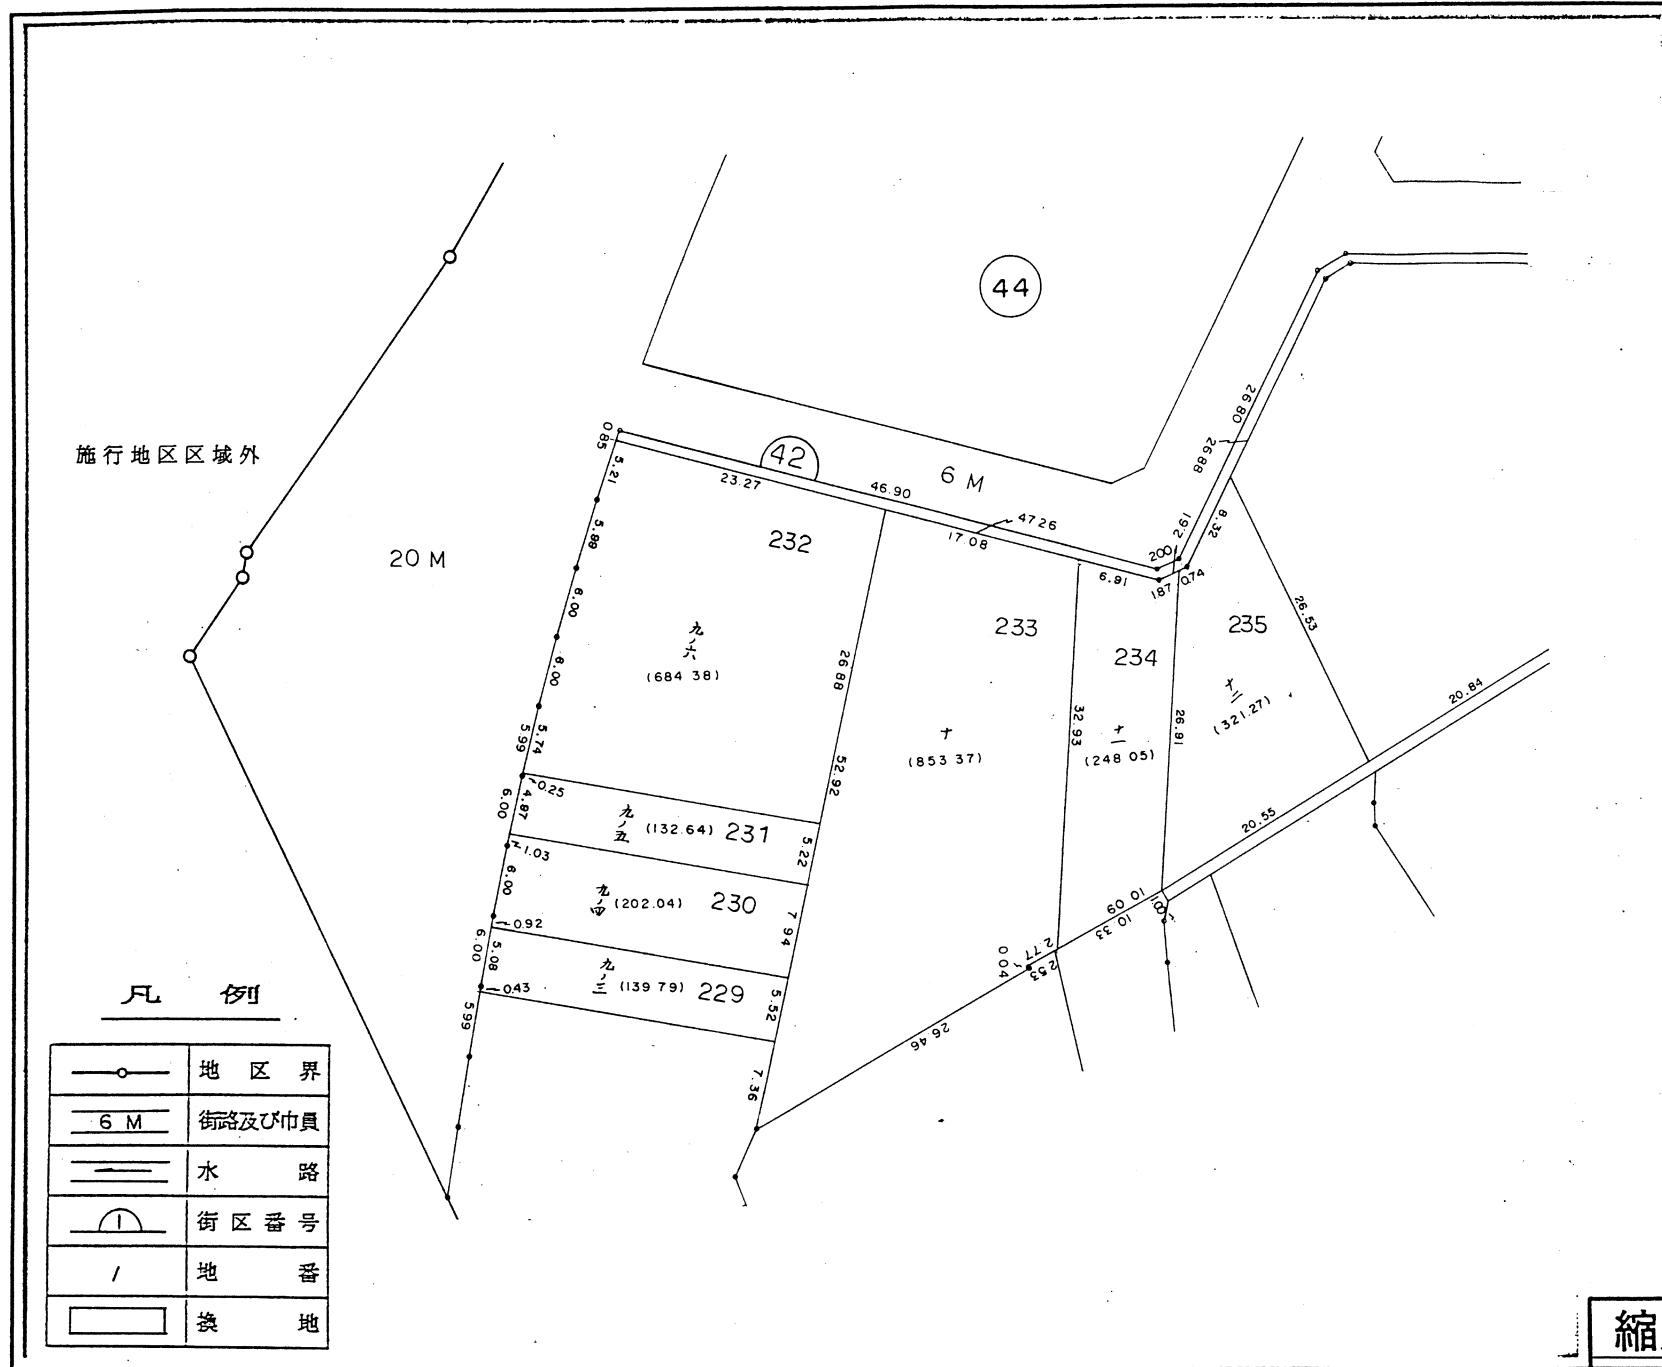

施行地区区域外

凡例

	地区界
	街路及び巾員
	水路
	街区番号
	地番
	換地