


換地確定図


町村一丁目 番

縮尺 1 : 500

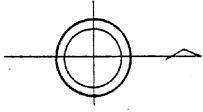

富山市経堂土地区画整理
施行地区

凡 例	
	地区界
	6 M 街路及び巾員
	水路
	街区番号
	地番
	換地

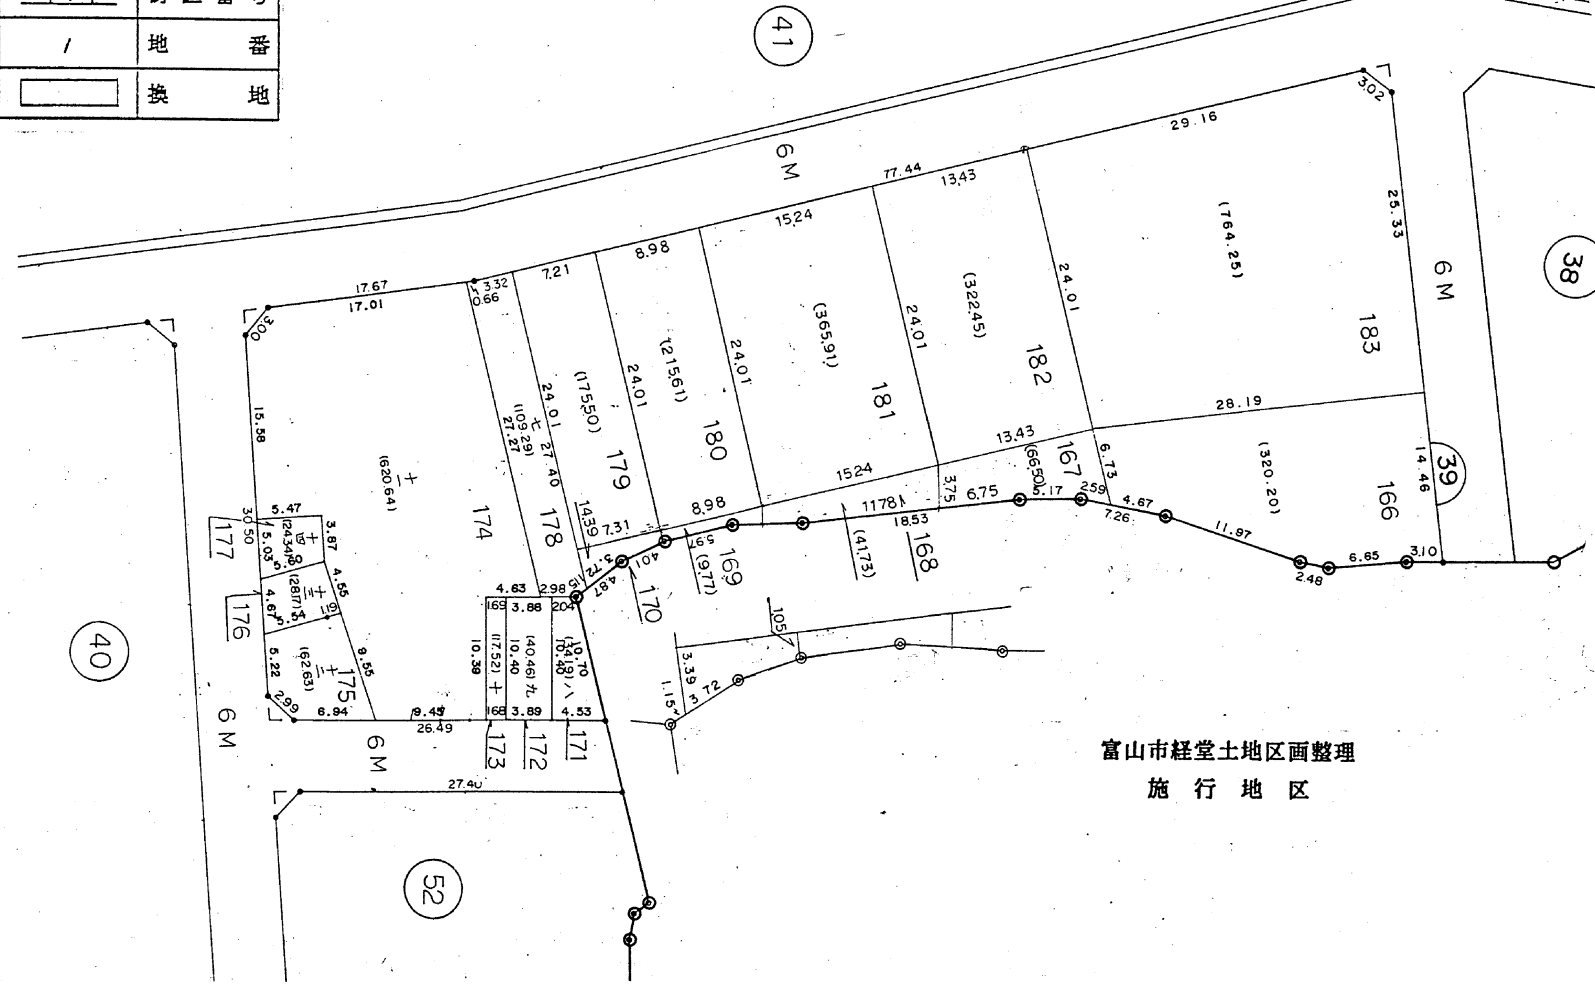


41

38


39

40

52

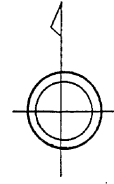

富山市経堂土地区画整理
施行地区

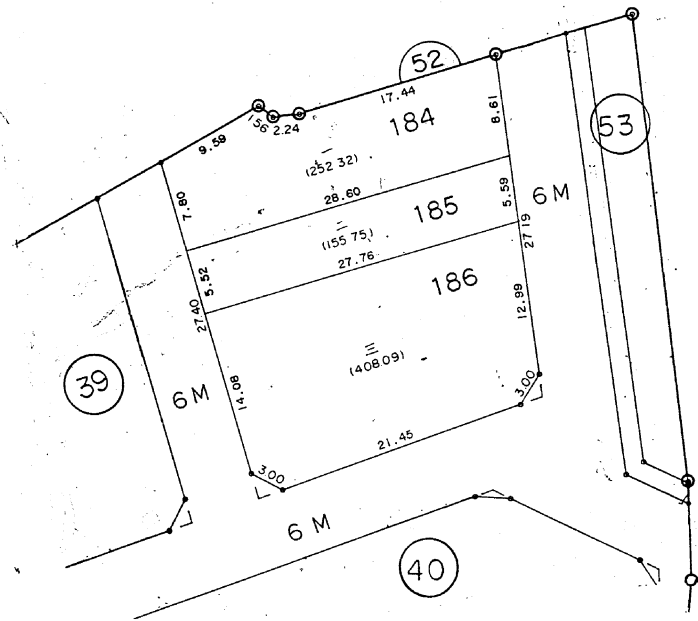


町村一丁目 番

換地確定図

凡例

	地区界
	街路及び巾員
	水路
	街区番号
	地番
	換地


縮尺 1 : 500

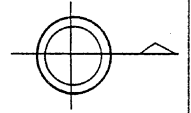

換地確定図

町村一丁目 番

富山市経堂土地区画整理
施行地区

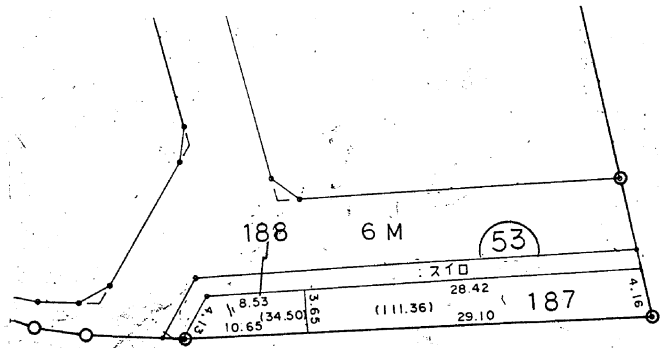

施行地区区域外

凡例

	地区界
	街路及び巾員
	水路
	街区番号
	地番
	換地



縮尺 1 : 500