



換地確定図

縮尺 1 : 500

縮尺 1 : 500

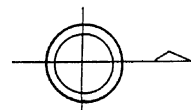


凡 例	
	地 区 界
	街路及び巾員
	水 路
	街 区 番 号
	地 番
	建 築

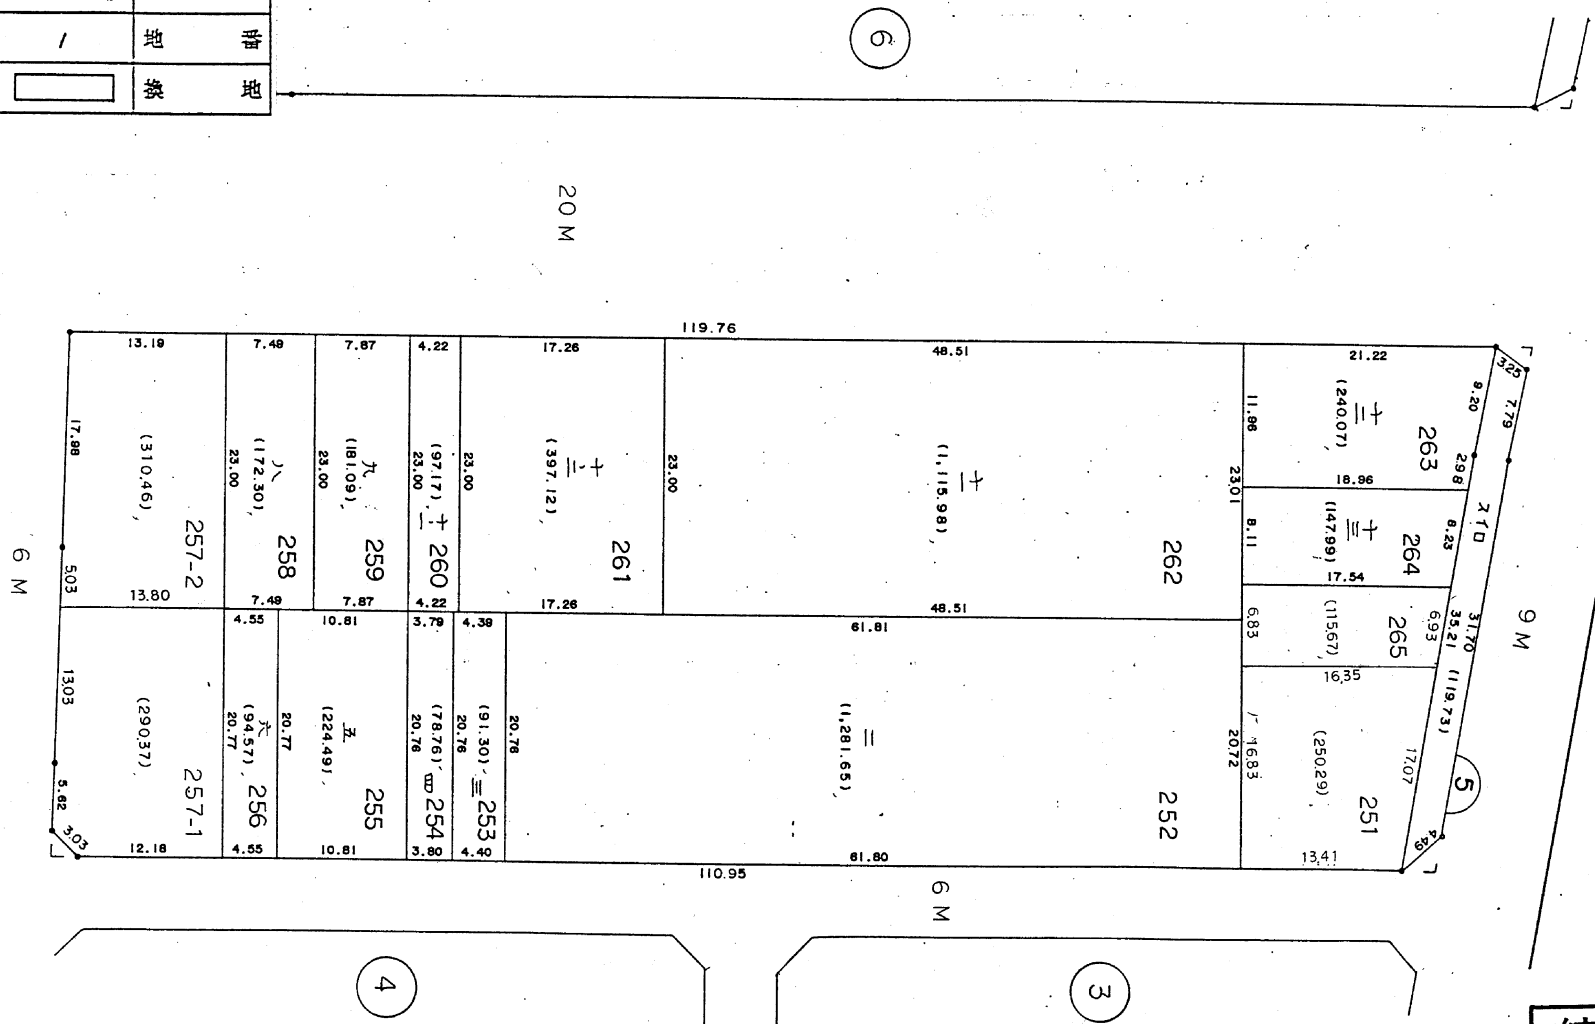

6


3

4

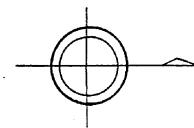

換地確定図


天正寺 番地

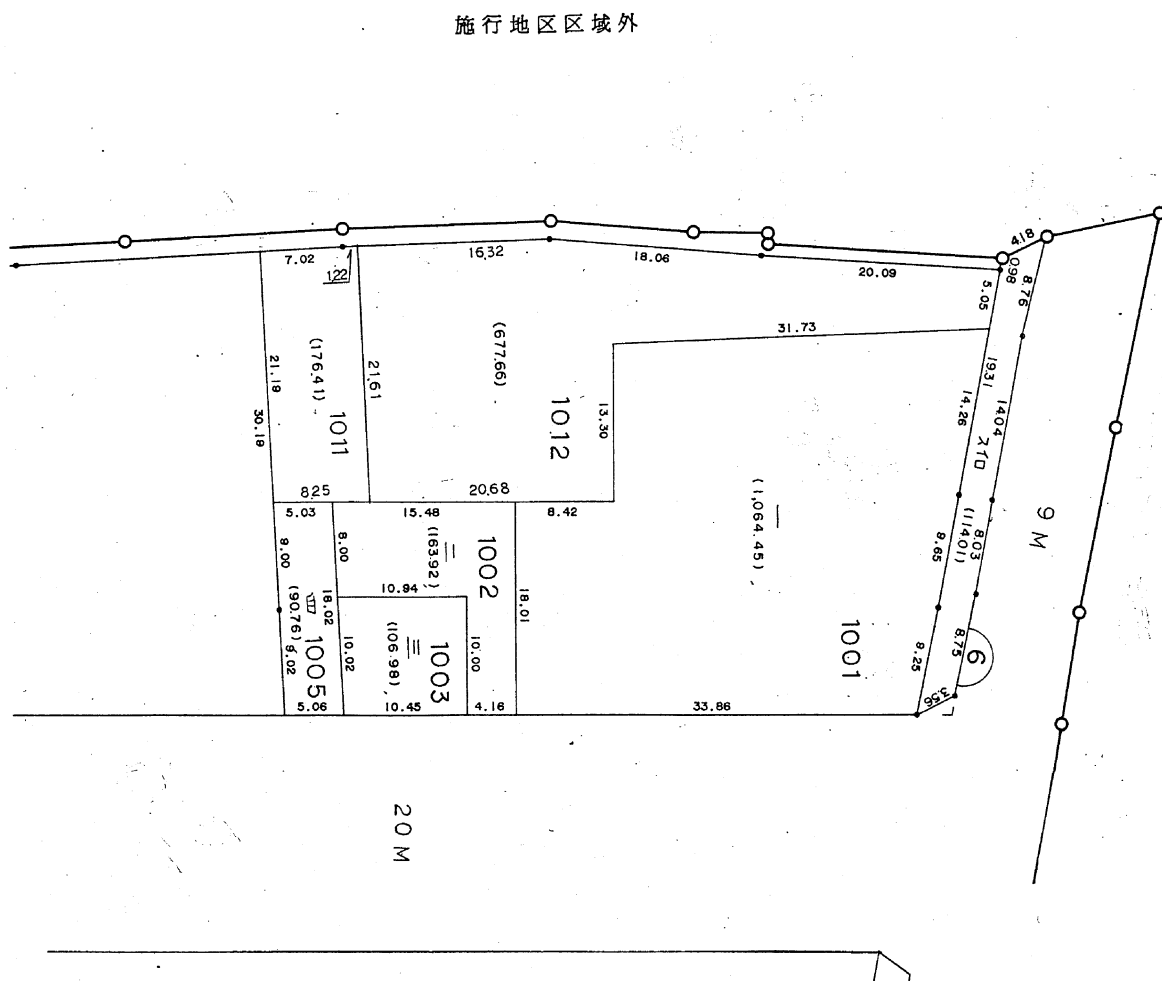

凡例

	地区界
	街路及び中員
	水路
	街区番号
	地番
	換地


縮尺 1 : 500

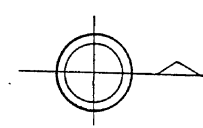

換地確定図

天正寺番

施行地区区域外

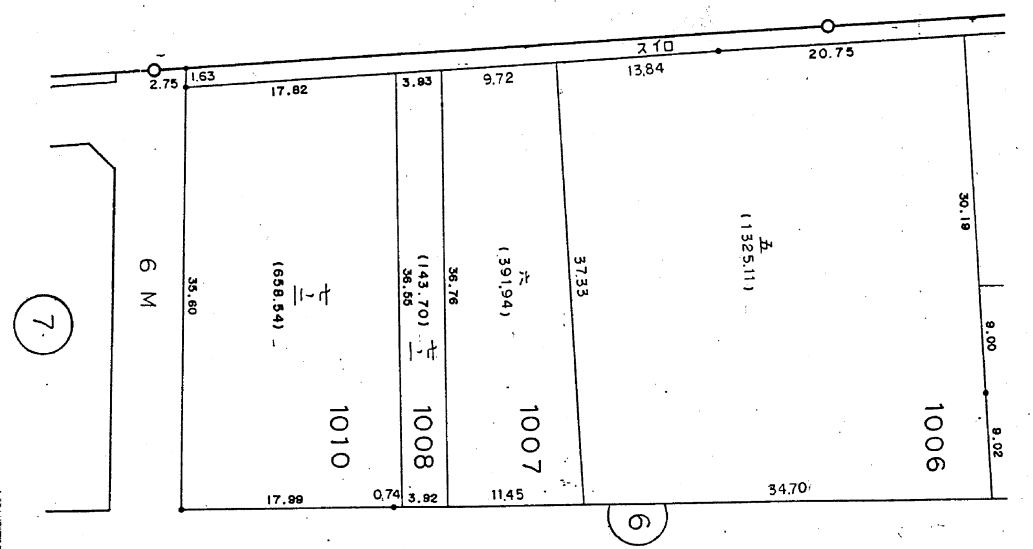

凡例

	地区界
	街路及び巾具
	水路
	街区番号
	地番
	換地

縮尺 1 : 500