


換地確定図


天正寺番

縮尺 1 : 500

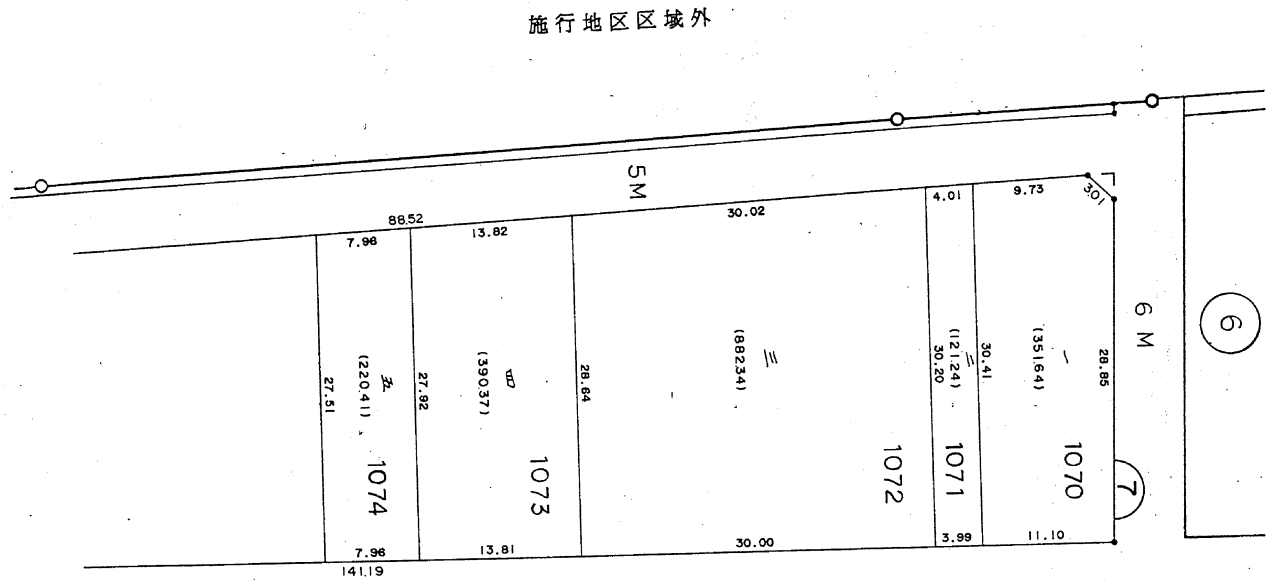


凡例

	地区界
	街路及び市員
	水路
	街区番号
	地番
	換地

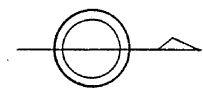

換地確定図

天正寺番

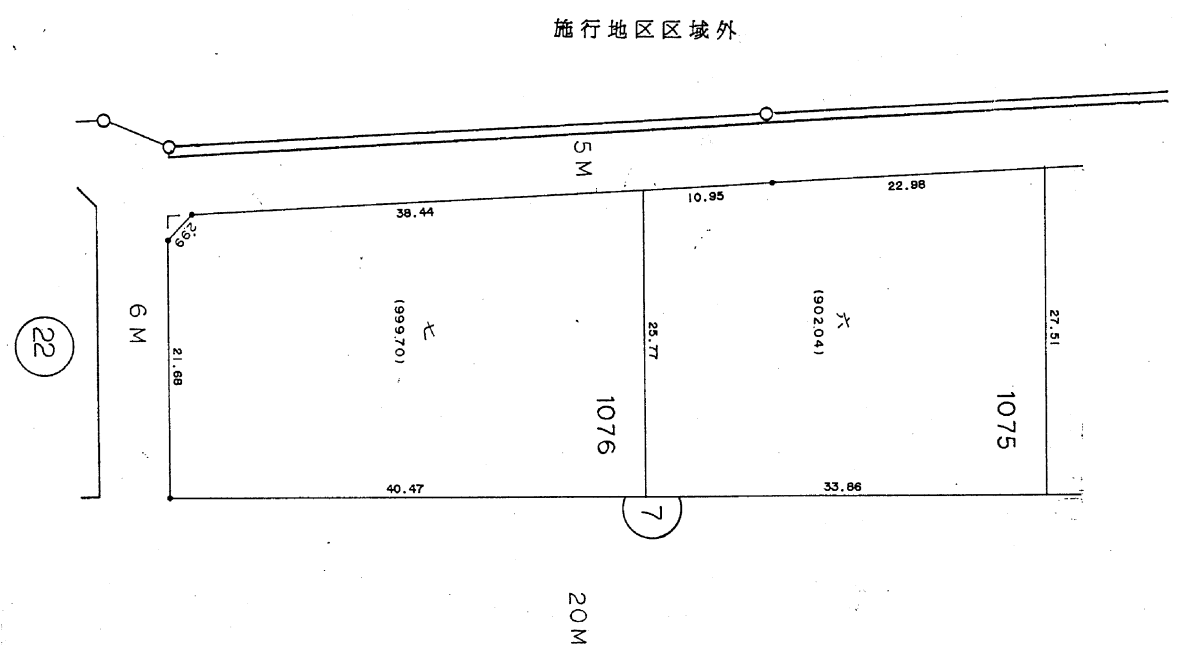


凡例

	地区界
	街路及び巾具
	水路
	街区番号
	地番
	換地

縮尺 1 : 500

換地確定図

縮尺 1 : 500

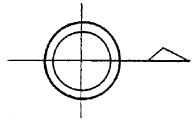


天正寺

番

7

20 M

凡例	
	地区界
	街路及び巾員
	水路
	街区番号
	地番
	換地

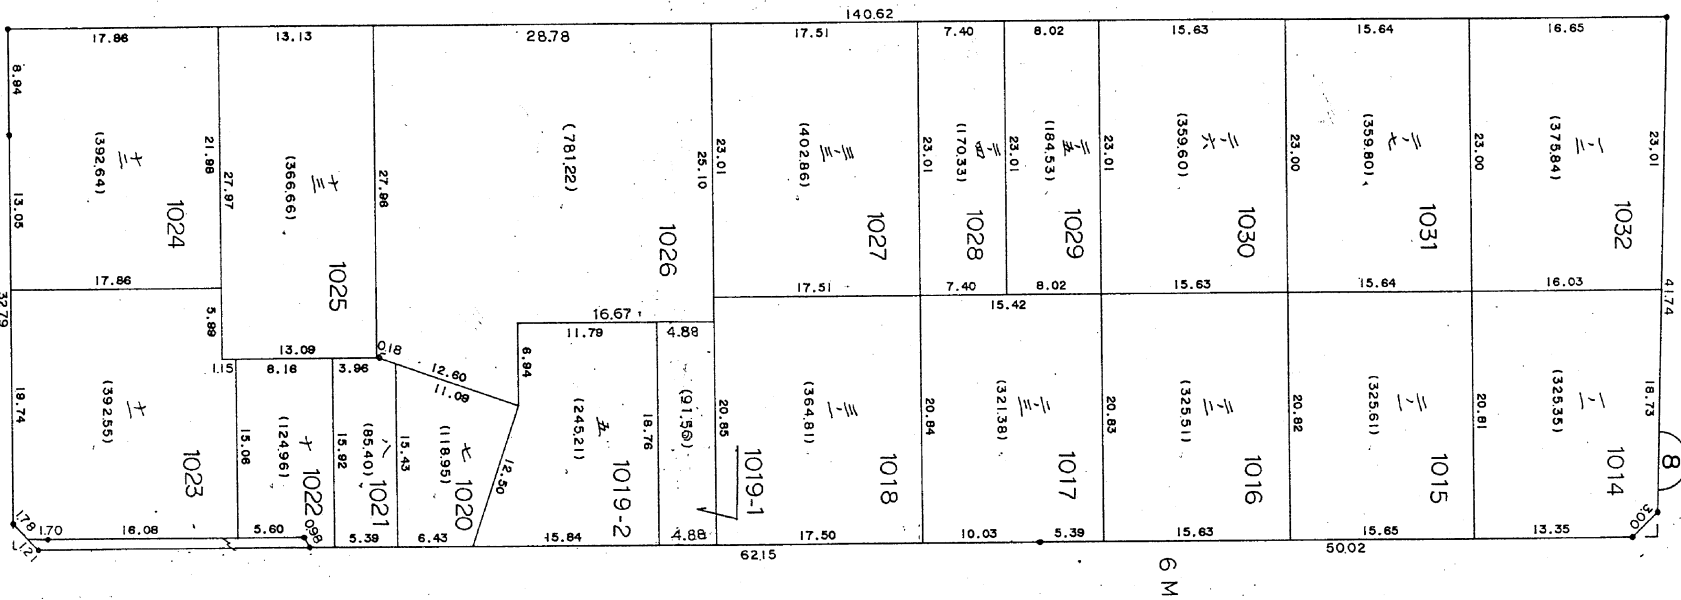

9

19-1

19-2