


換地確定図


経堂一丁目 番

縮尺 1 : 500

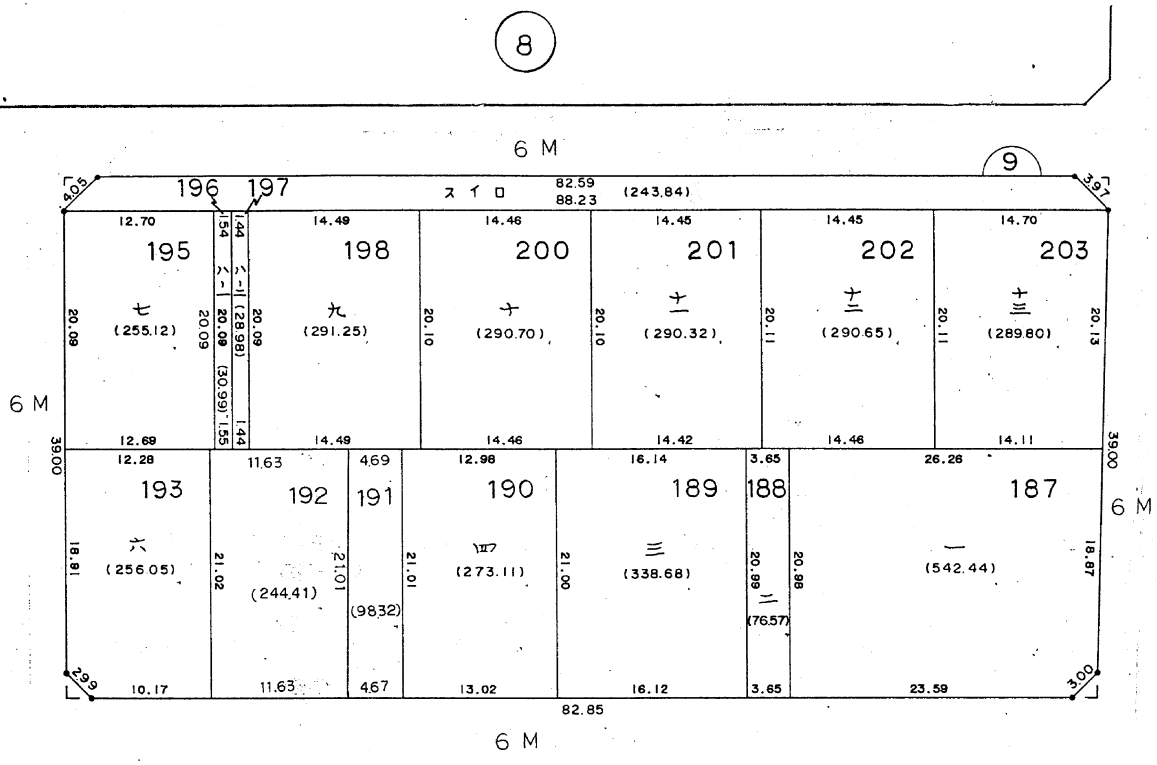

凡 例


	地区界
	6 M 街路及び巾員
	水路
	街区番号
	地番
	換地

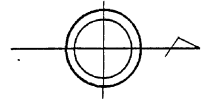

換地確定図

経堂一丁目 番

4

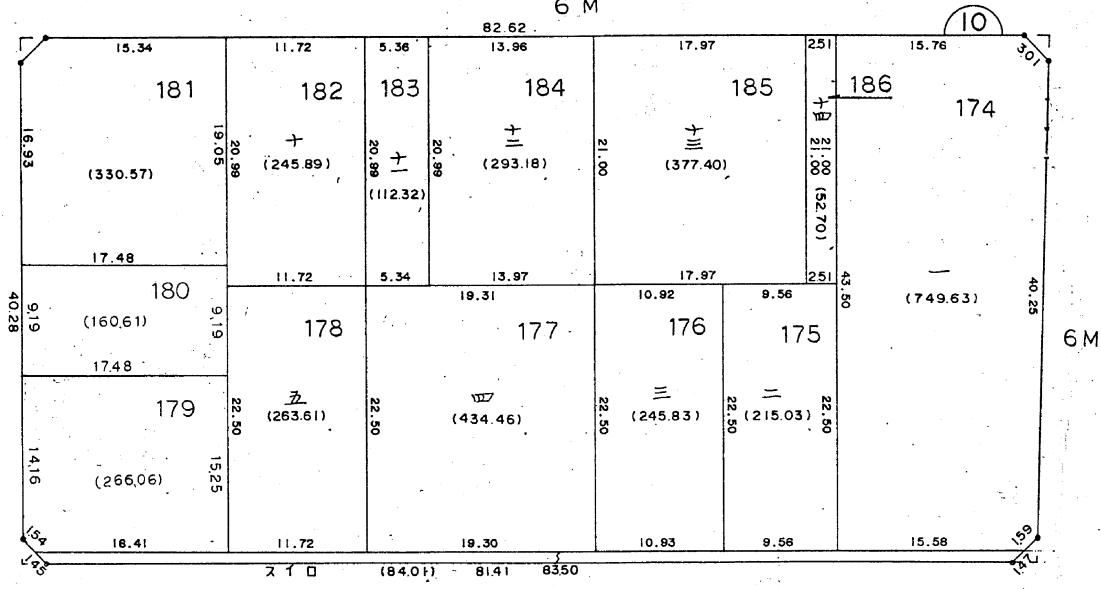

18-1


凡例

	地区界
	街路及び巾員
	水路
	街区番号
	地番
	換地

縮尺 1 : 500


凡 例

	地区界
	6 M 街路及び巾員
	水路
	街区番号
	地番
	換地

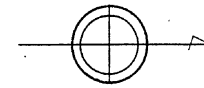

経堂一丁目番



換地確定図

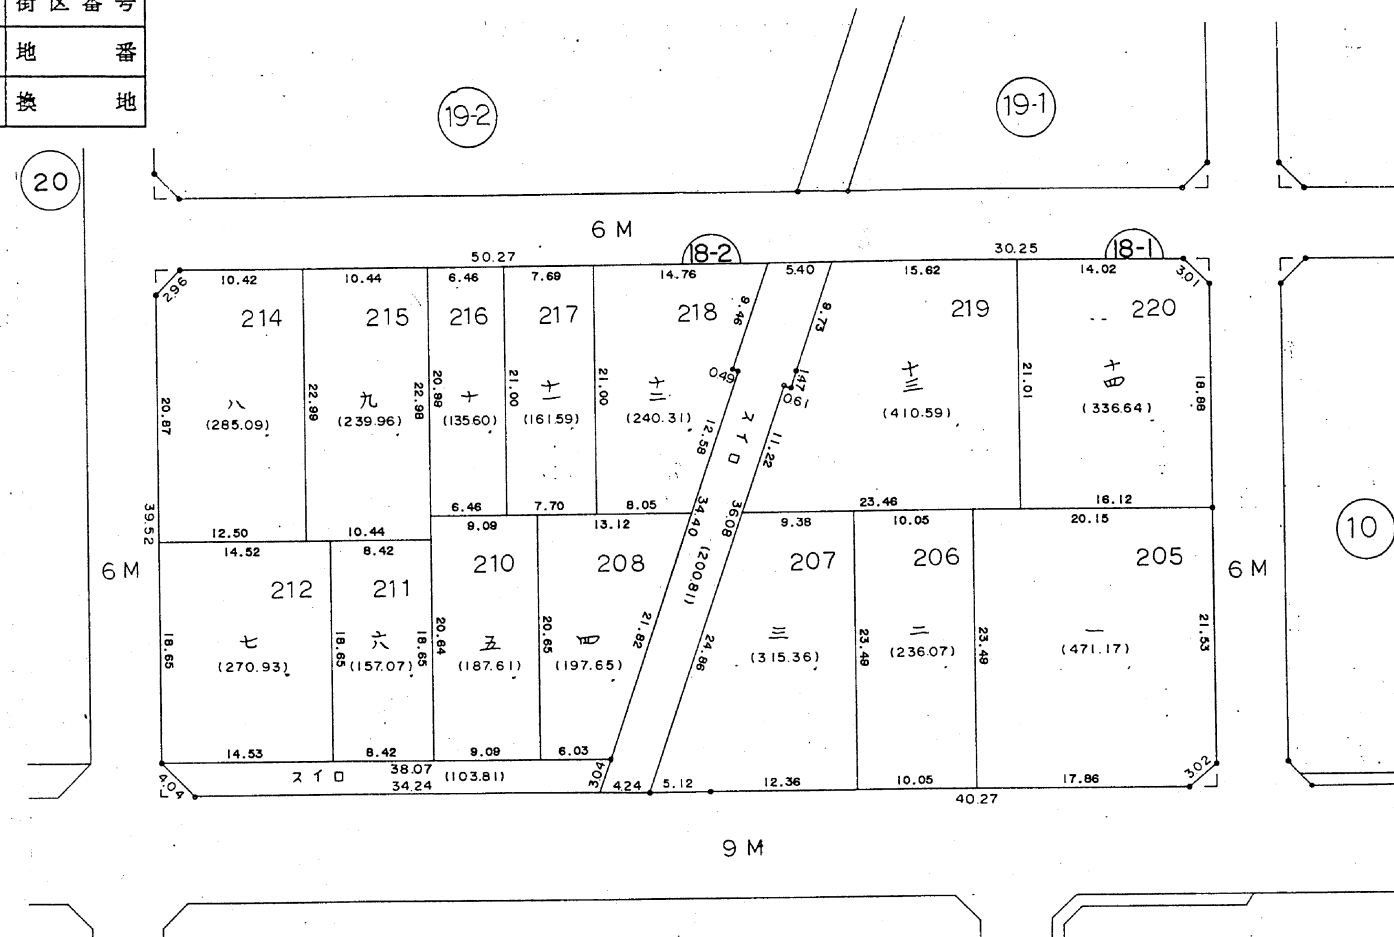

縮尺 1 : 500

凡 例

	地区界
	6 M 街路及び巾員
	水路
	街区番号
	地番
	換地

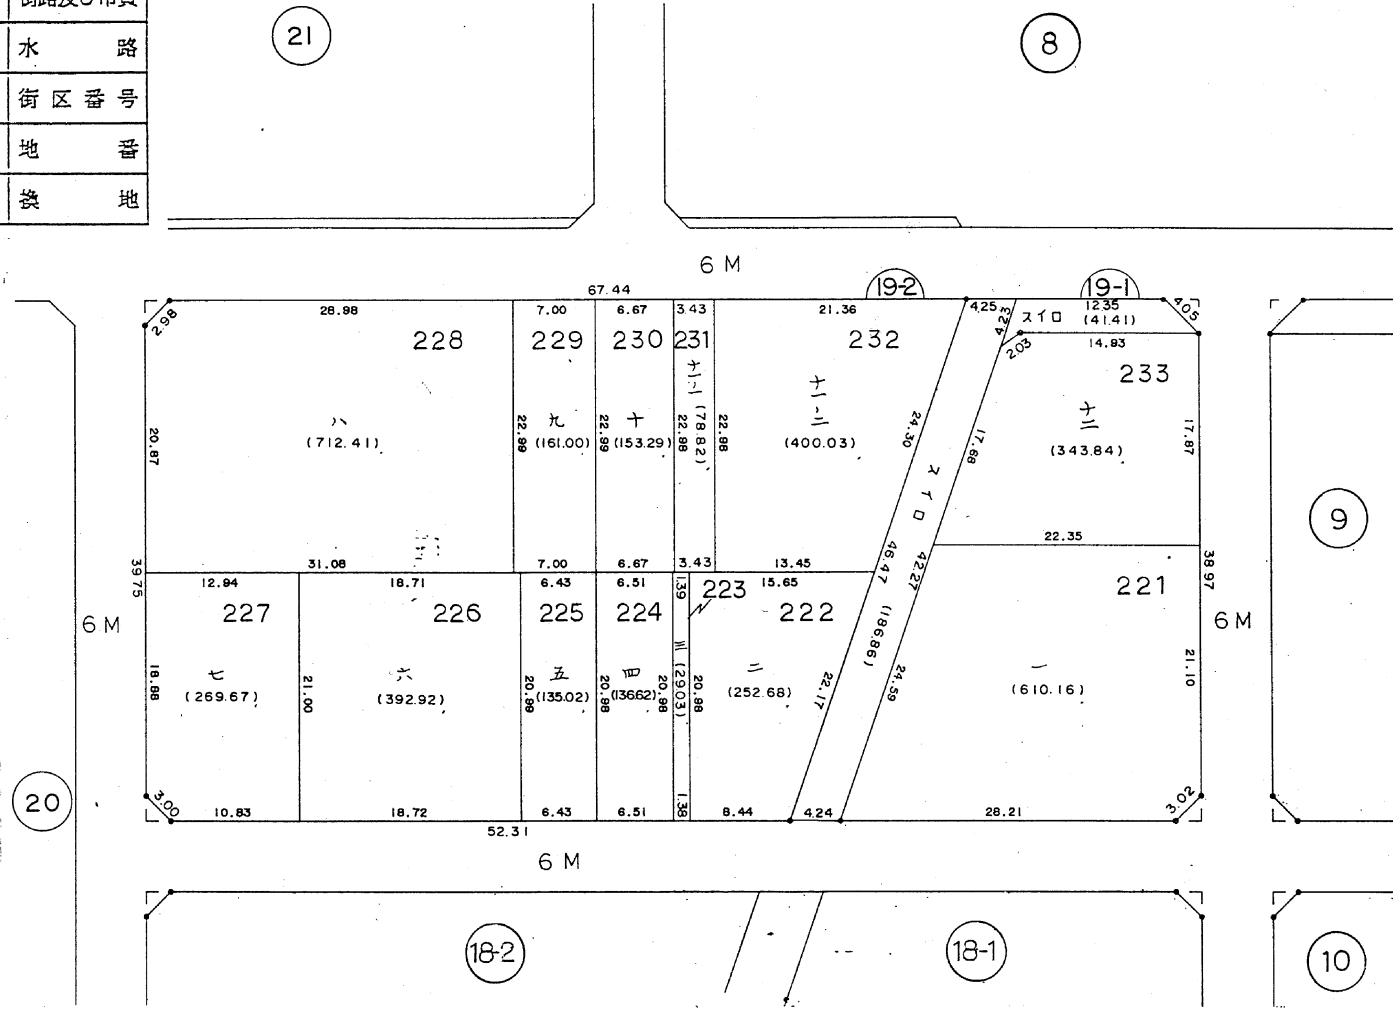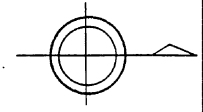

経堂一丁目 番

換地確定図

縮尺 1 : 500