


# 換地確定図


縮尺 1 : 500

緯度 一 丁 目 番

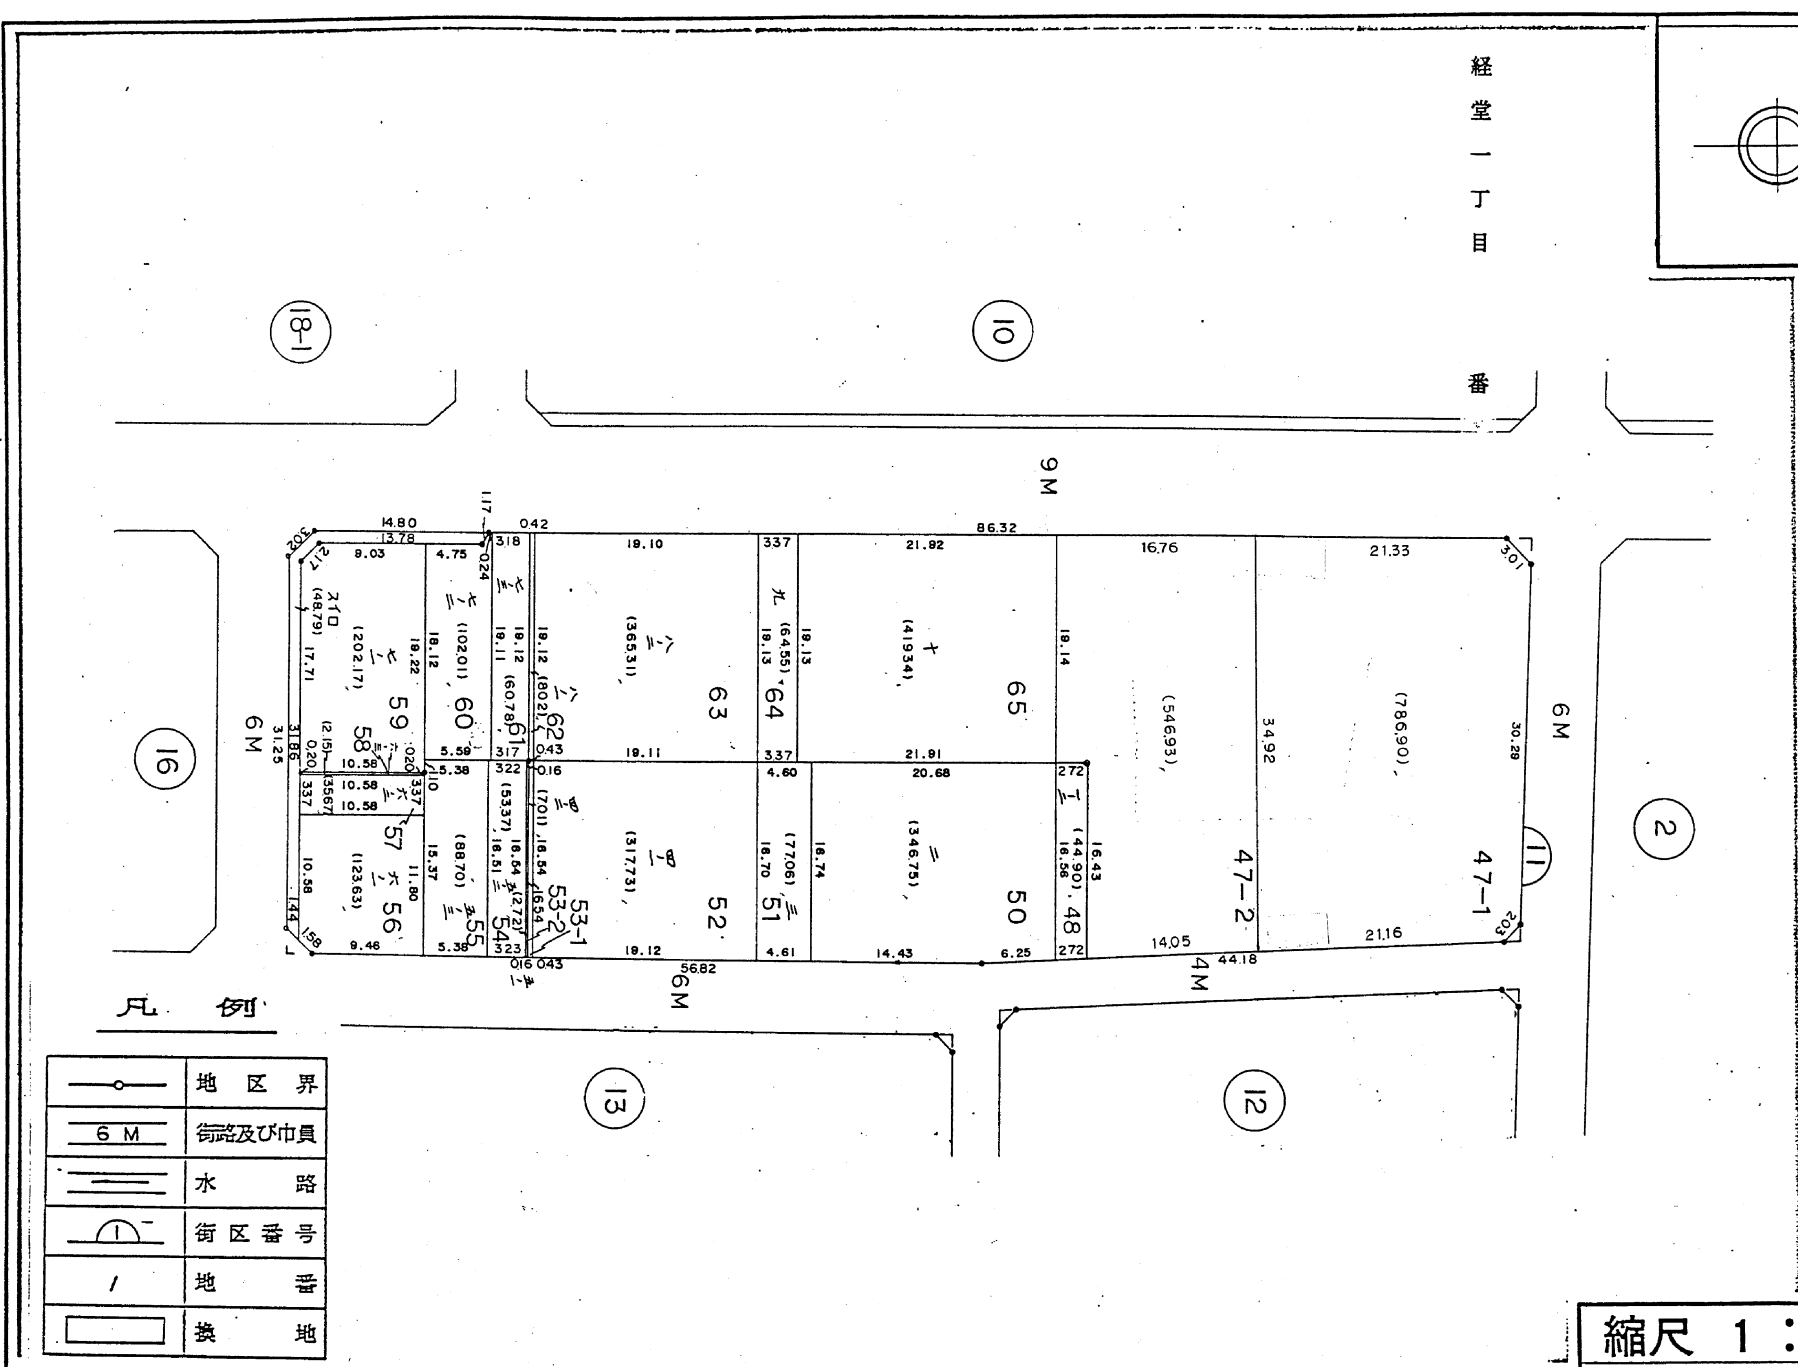

凡 例


	地区界
	街路及び市員
	水路
	街区番号
	地
	換地

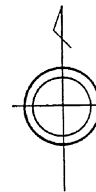

換地確定図

経堂一丁目 番


富山市経堂土地区画整理  
施行地区

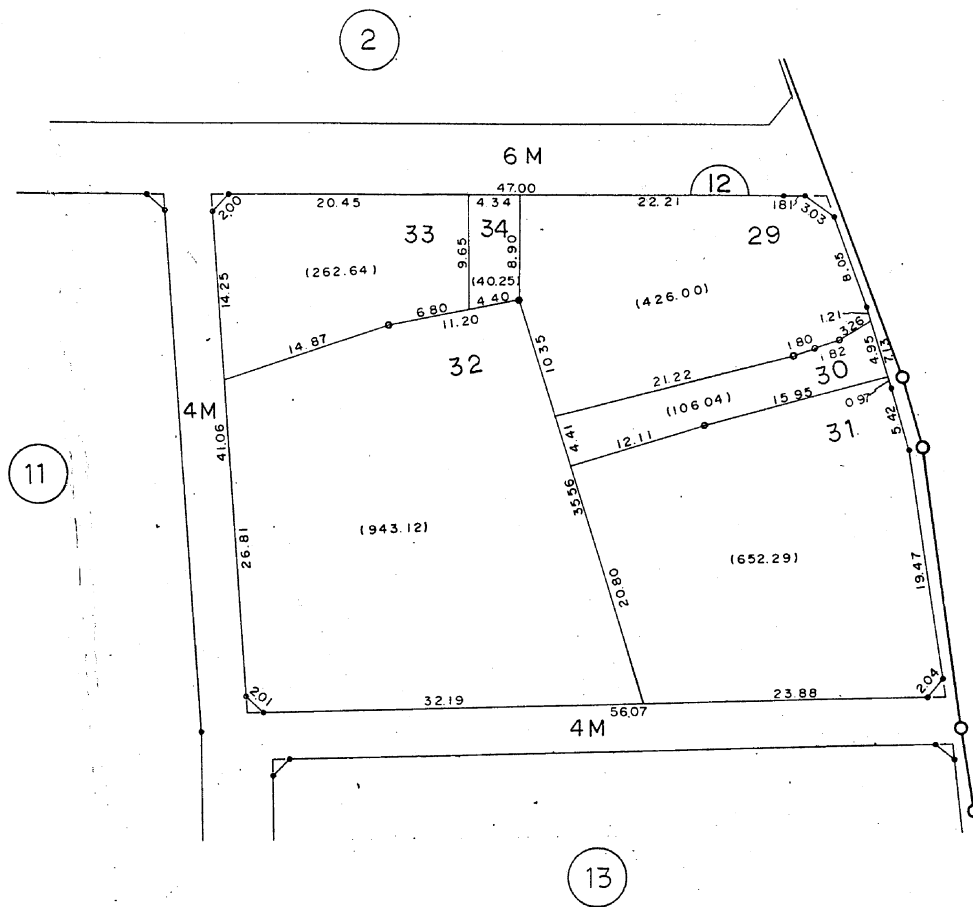

凡例

	地区界
	街路及び巾員
	水路
	街区番号
	地番
	換地


縮尺 1 : 500

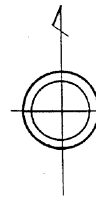

換地確定図

経堂一丁目 番

富山市経堂土地区画整理  
施行地区

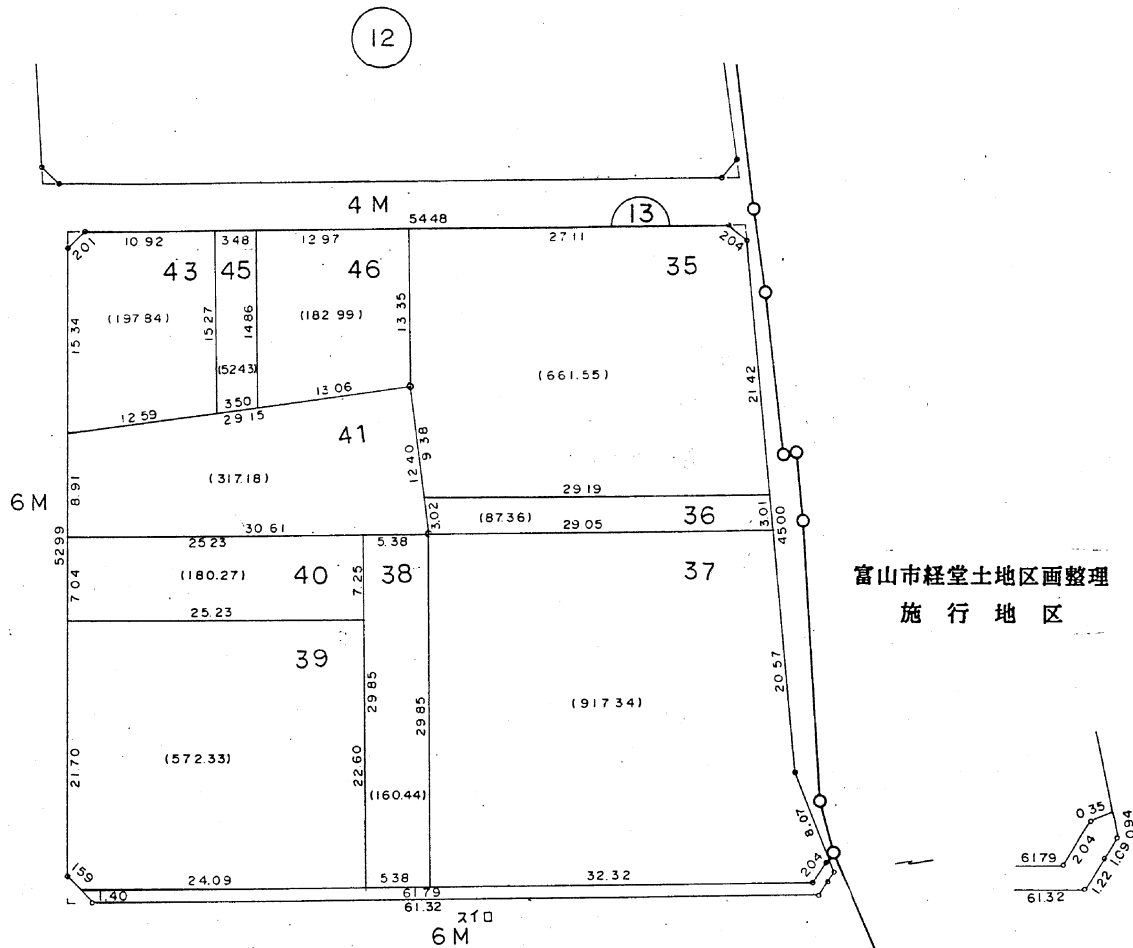

11

12

13

15

14

凡例

	地区界
	街路及び巾負
	水路
	街区番号
	地番
	換地

縮尺 1 : 500