

換地確定図

経堂一丁目 番

30

縮尺 1 : 500

12 M

28

65.60

147

コウエフ  
(5,541.68)

63.93

6 M

24

26

9 M

42.84

40.70

2.21  
2.96


54.33

2.99  
0.98

6 M


凡例

	地区界
	6 M 街路及び巾員
	水路
	街区番号
	地番
	換地

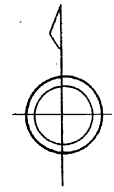

換地確定図

町村一丁目 番

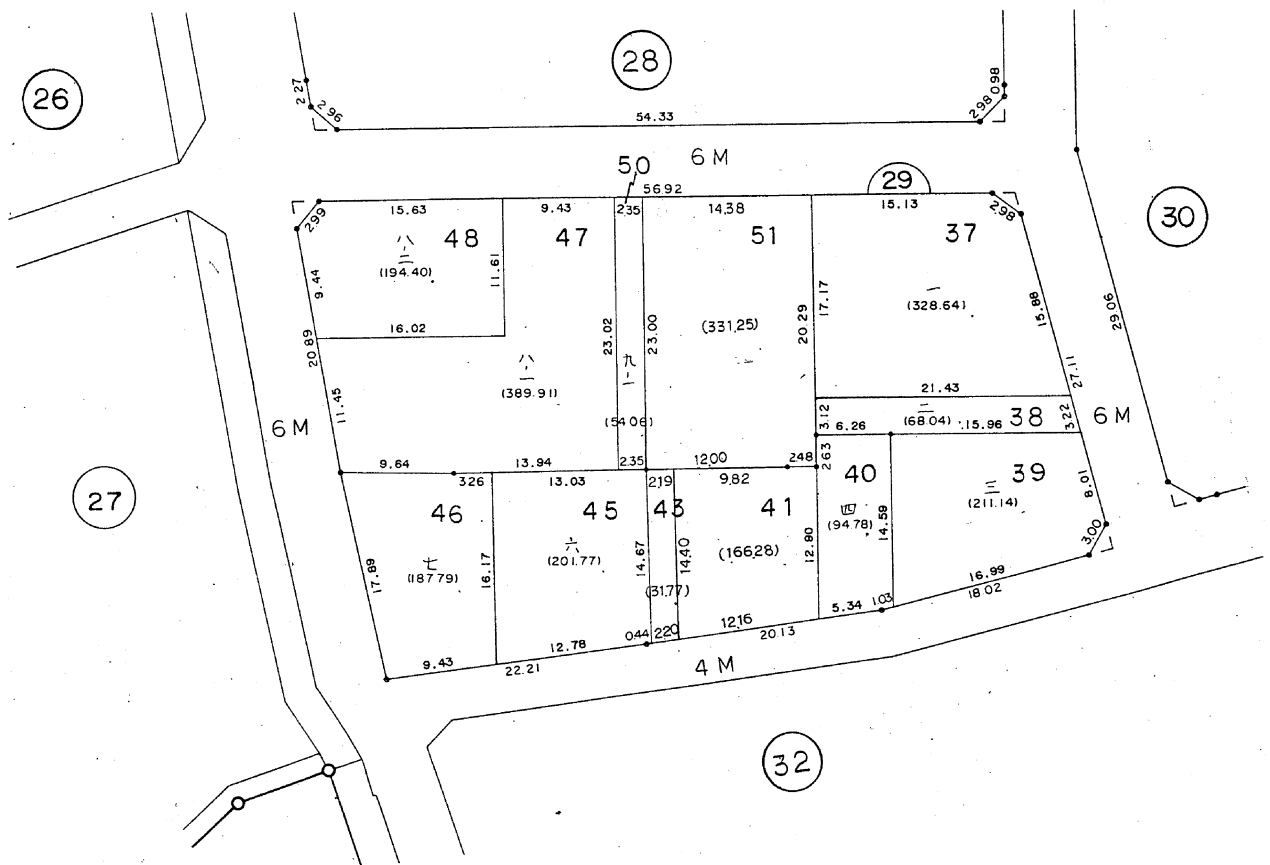


凡例

	地区界
	街路及び巾員
	水路
	街区番号
	地番
	換地

縮尺 1 : 500

# 換地確定図

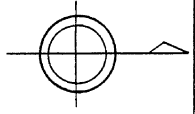


17


縮尺 1 : 500

経堂一丁目 番

	地区界
	6 M 街路及び巾目
	水路
	街区番号
	地番
	地種

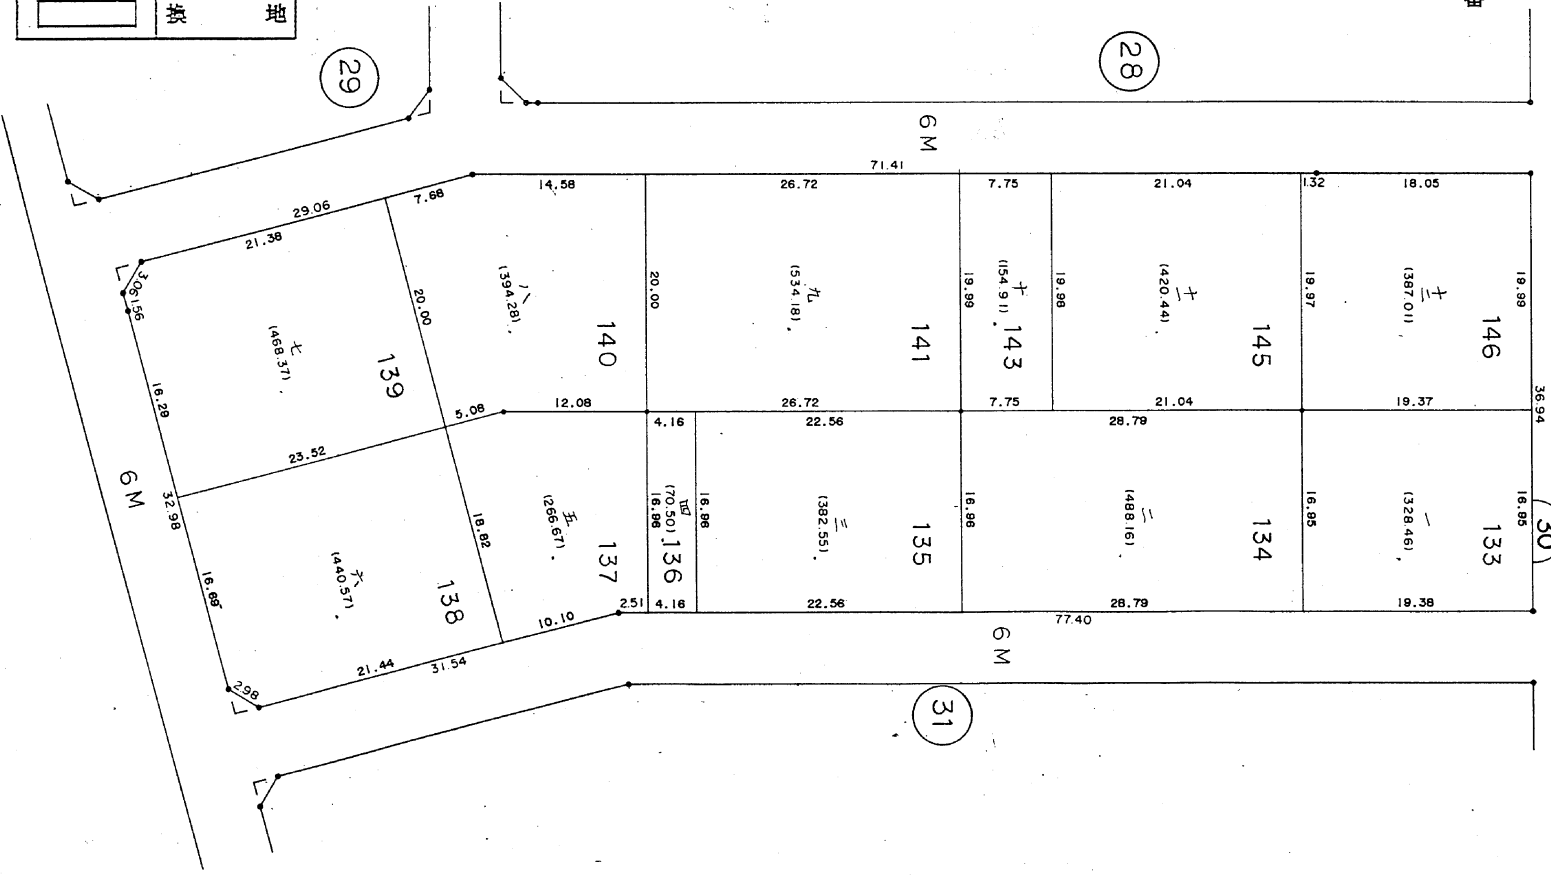


# 換地確定図

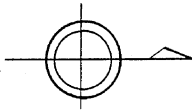

縮尺 1 : 500

経堂一丁目番

凡例	
	地区界
	6 M 街路及び巾員
	水路
	街区番号
	地番
	地

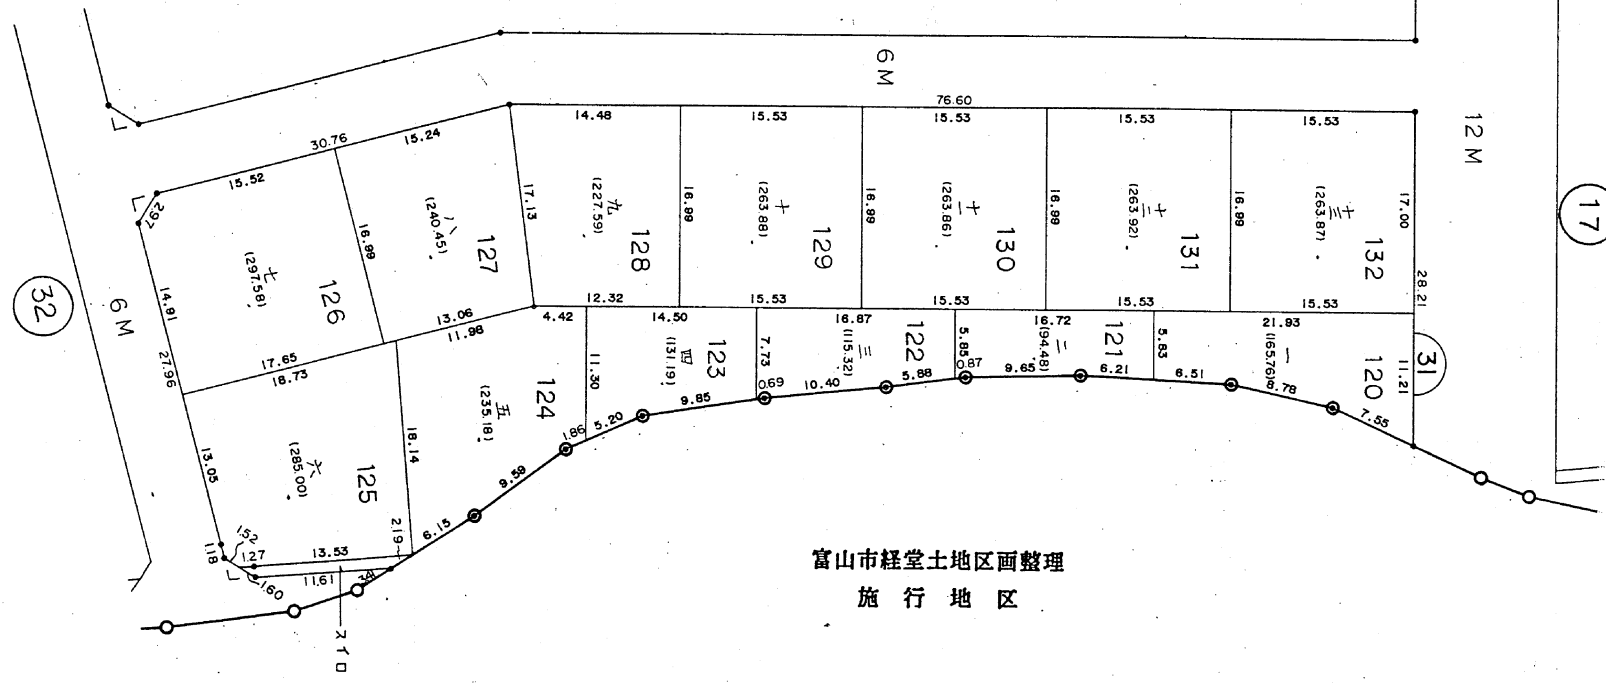

17

31

30

32