


凡 例

	地区界
	街路及び市員
	水路
	街区番号
	地番
	換地

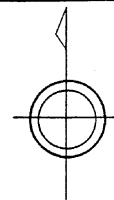


經堂一丁目

番

換地確定図

縮尺 1 : 500

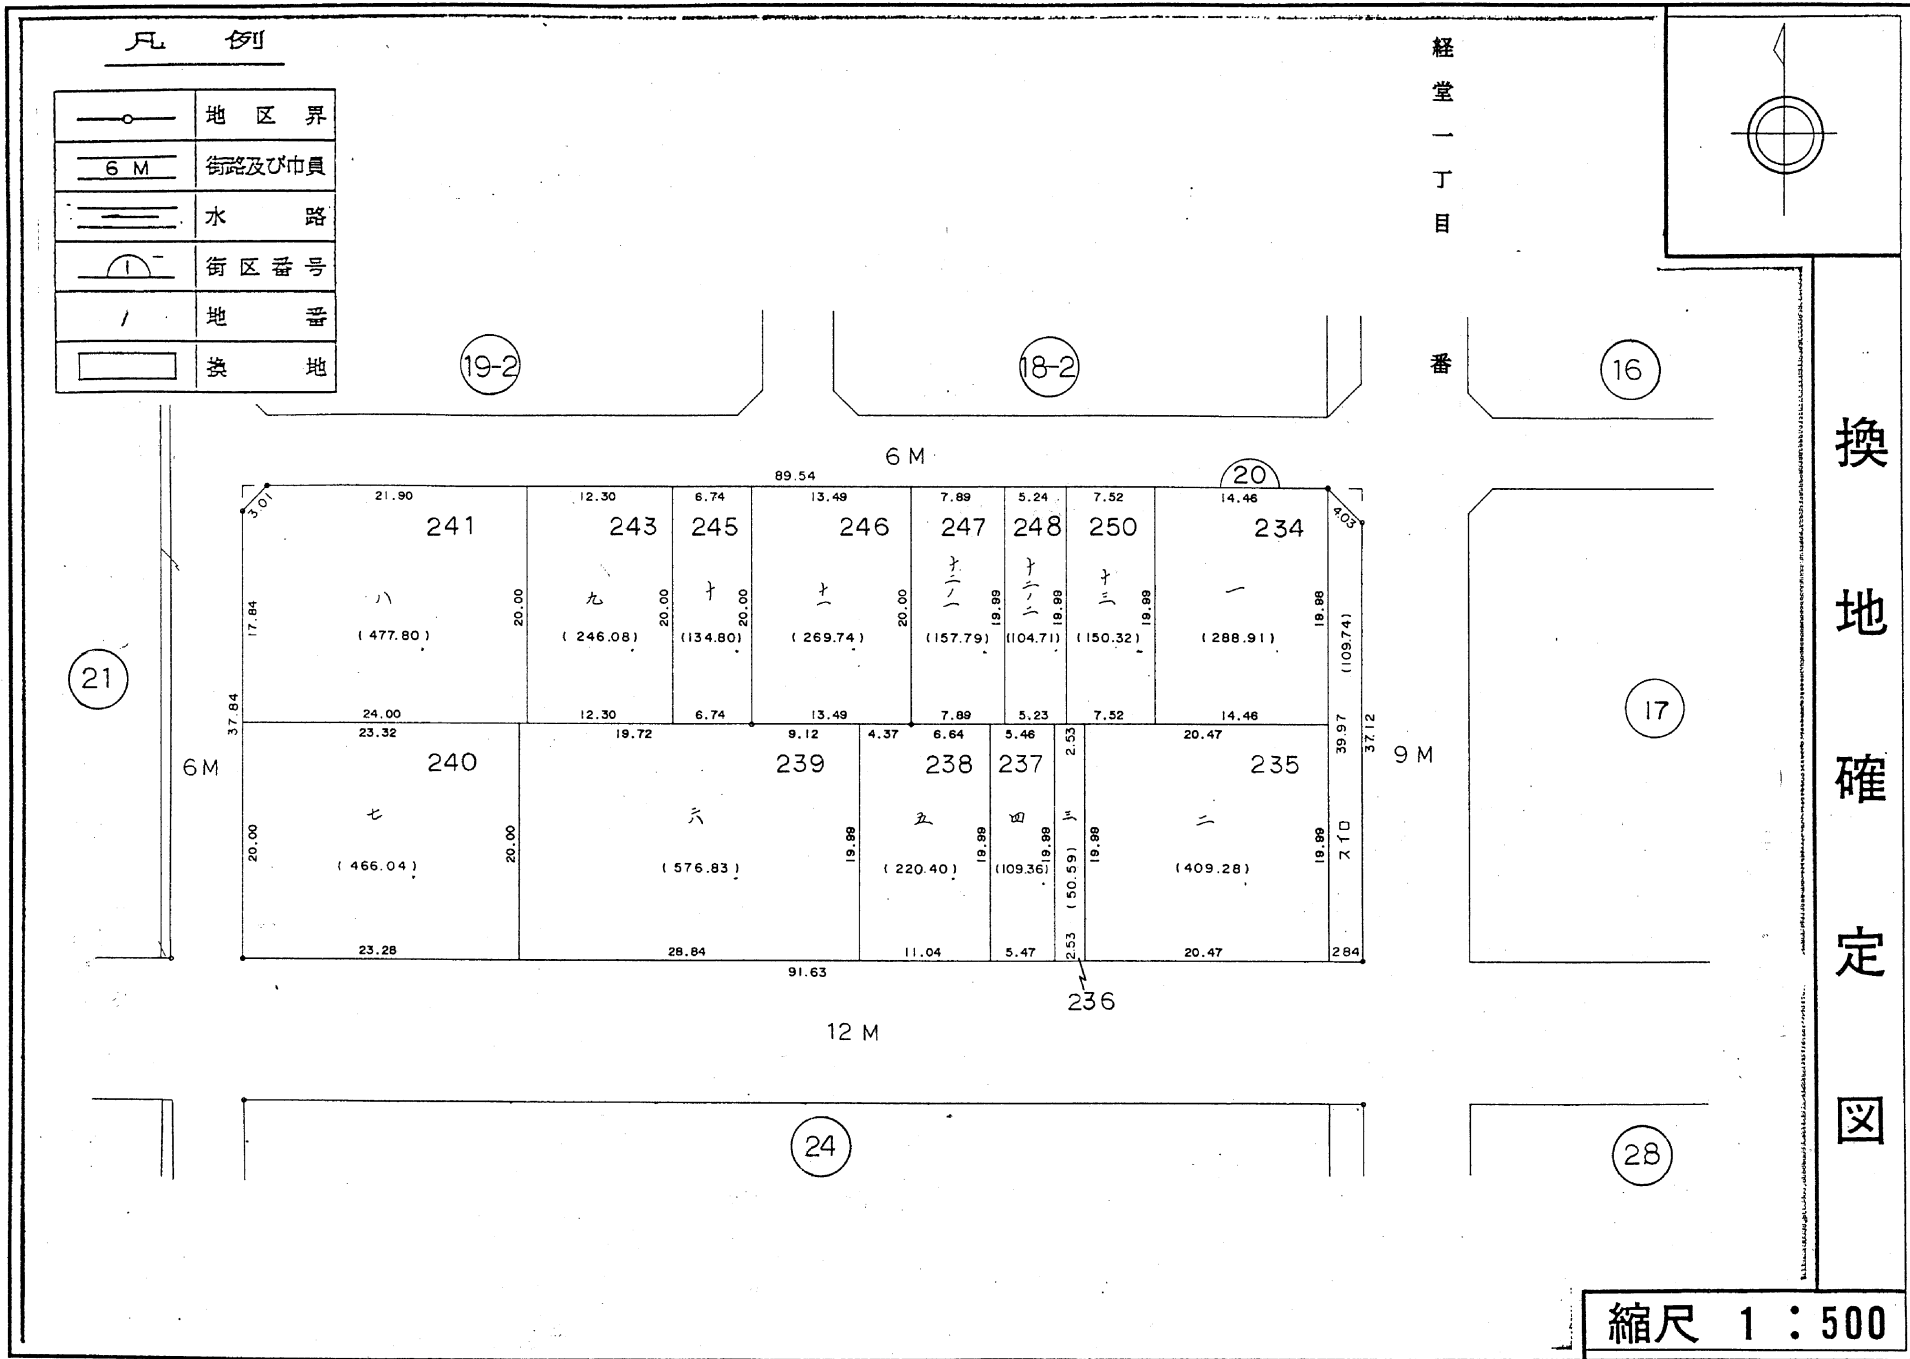

21

19-2

18-2

16

17


24

28

換地確定図

天正寺番

縮尺 1 : 500

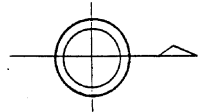

凡例

	地区界
	街路及び巾員
	水路
	街区番号
	地番
	換地

23

24

20

19-2


8

6 M

21

22


7

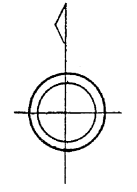

換地確定図

町村一丁目 番

縮尺 1 : 500

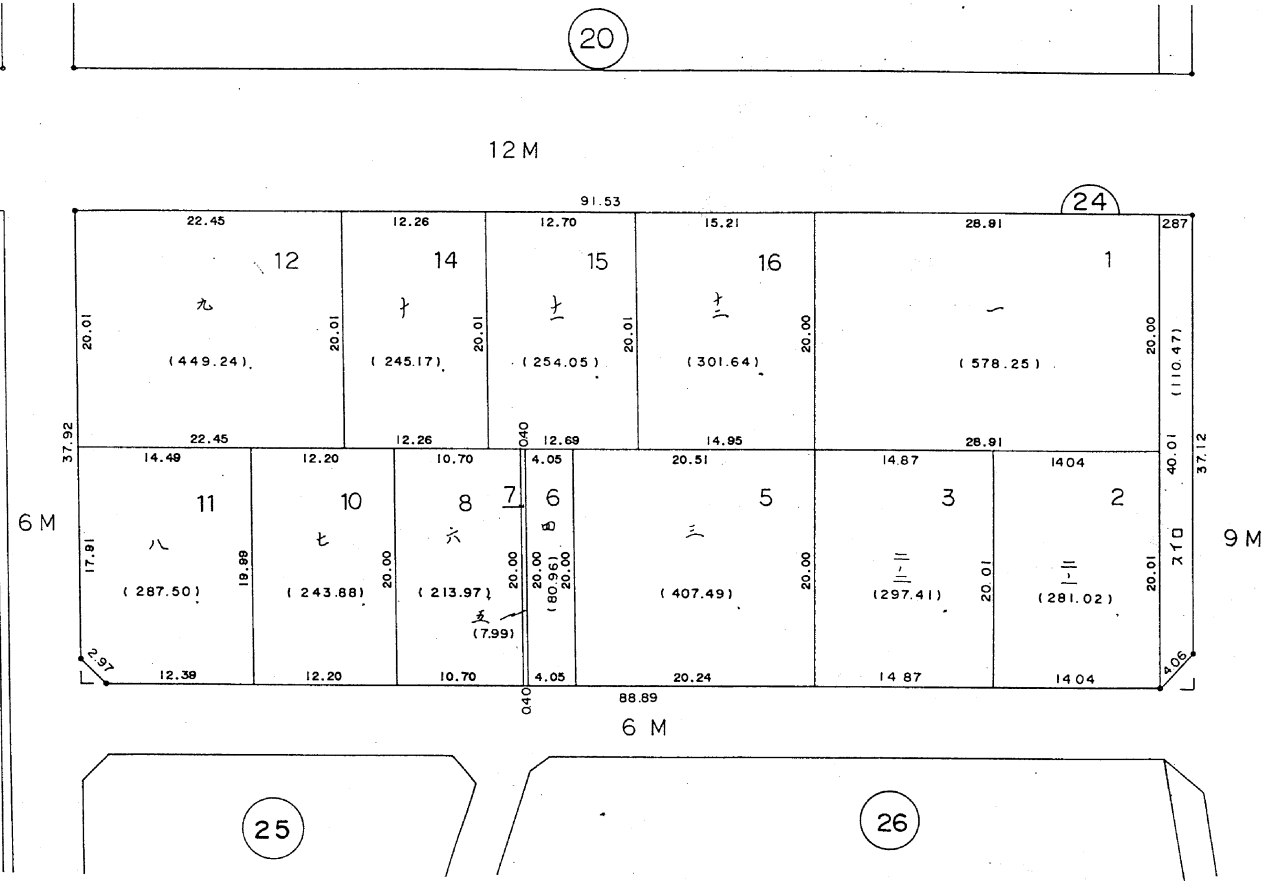

20

24

28

23

25

26

凡例

	地区界
	6 M 街路及び巾員
	水路
	街区番号
	地番
	換地