



富山市月岡団地宅地確定測量平面図

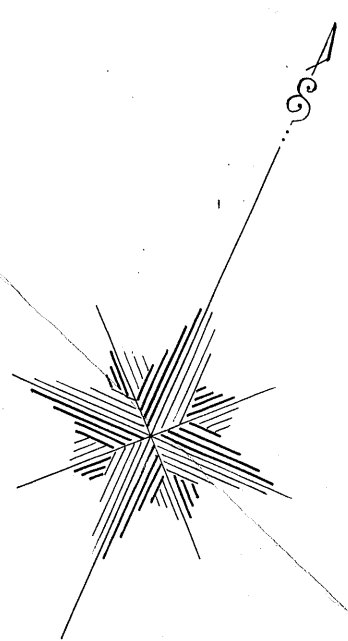


月見町5丁目



月見町7丁目

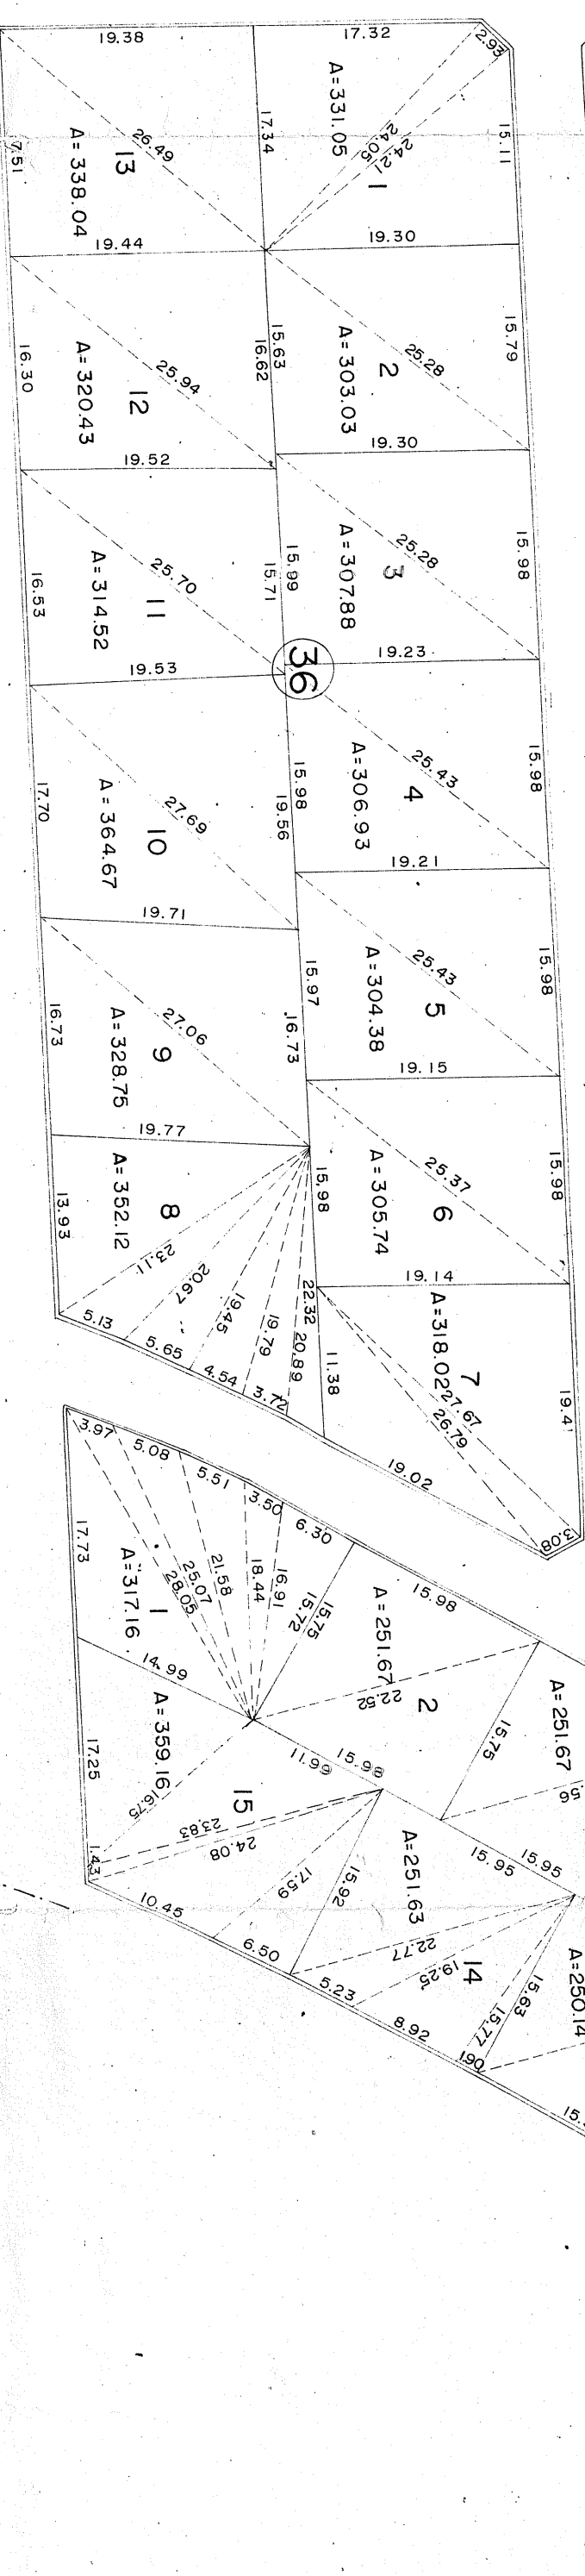

月見町6丁目

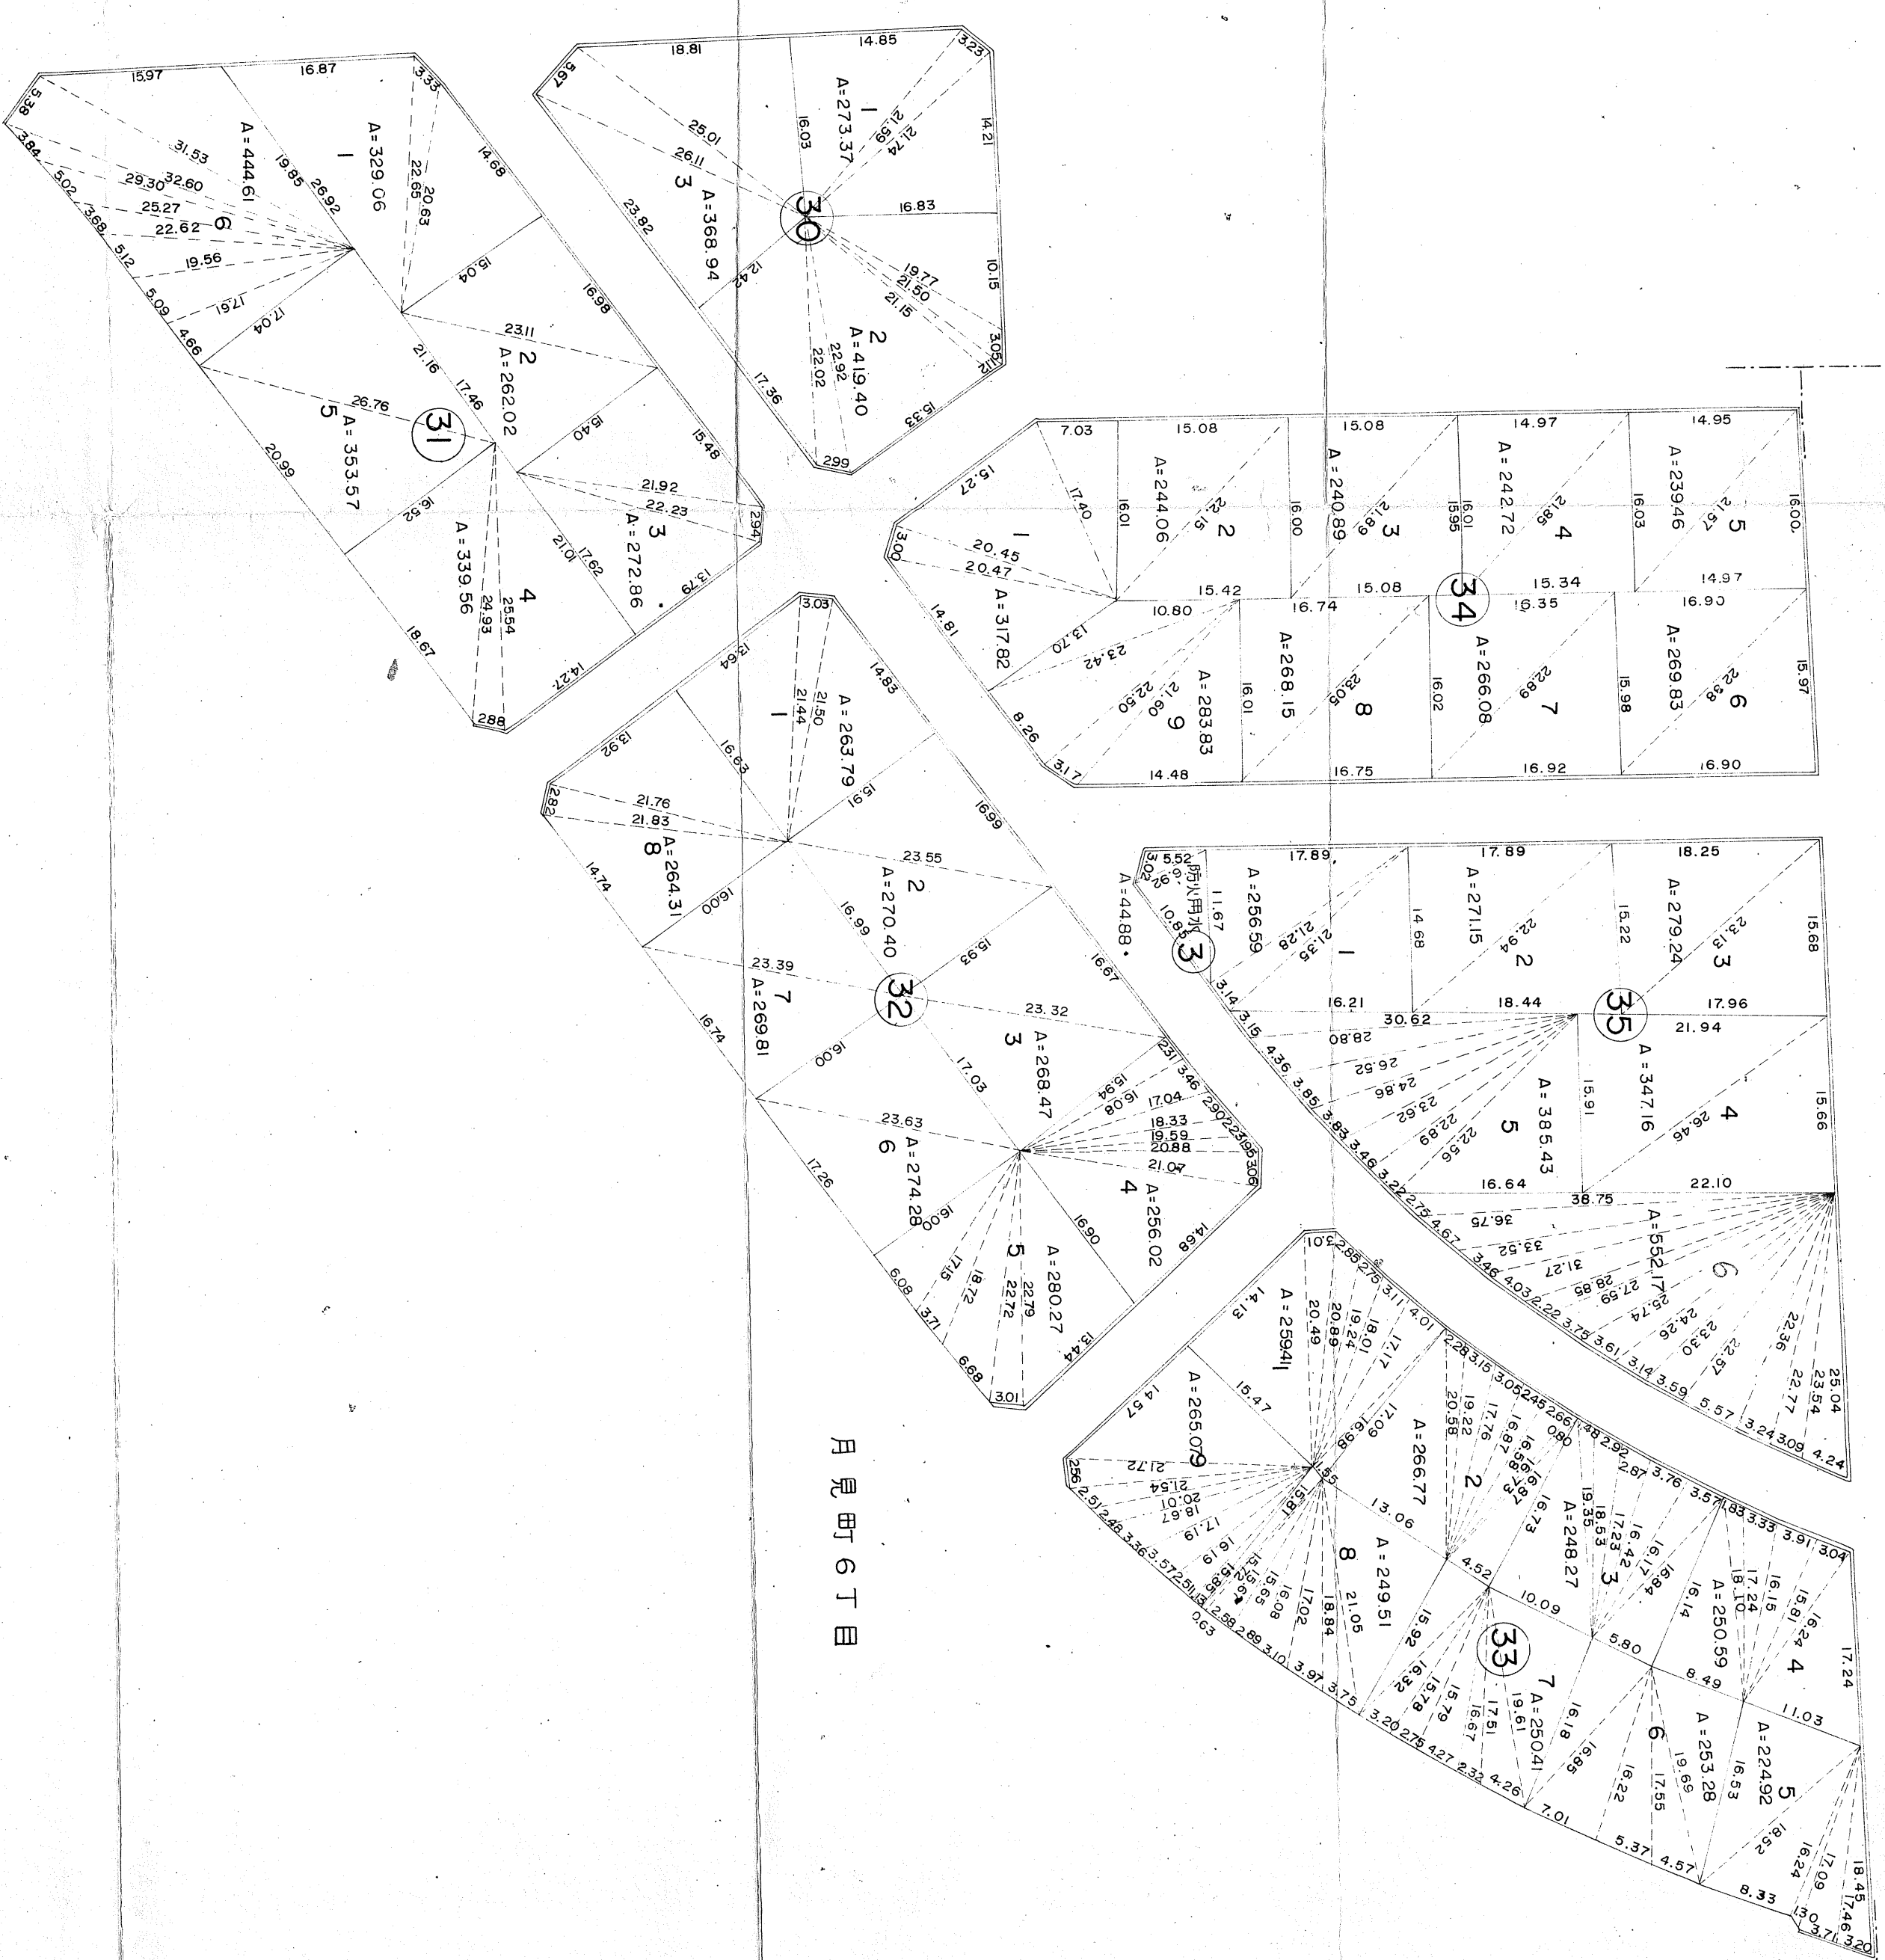

地 番 区 域	
番 号	富山市月見町6丁目
縮 尺	1/500
平面直角座標系 の名称又は記号	
作成年月日	昭和49年3月30日