



21街区確定図

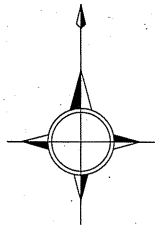

S=1:500

秋吉

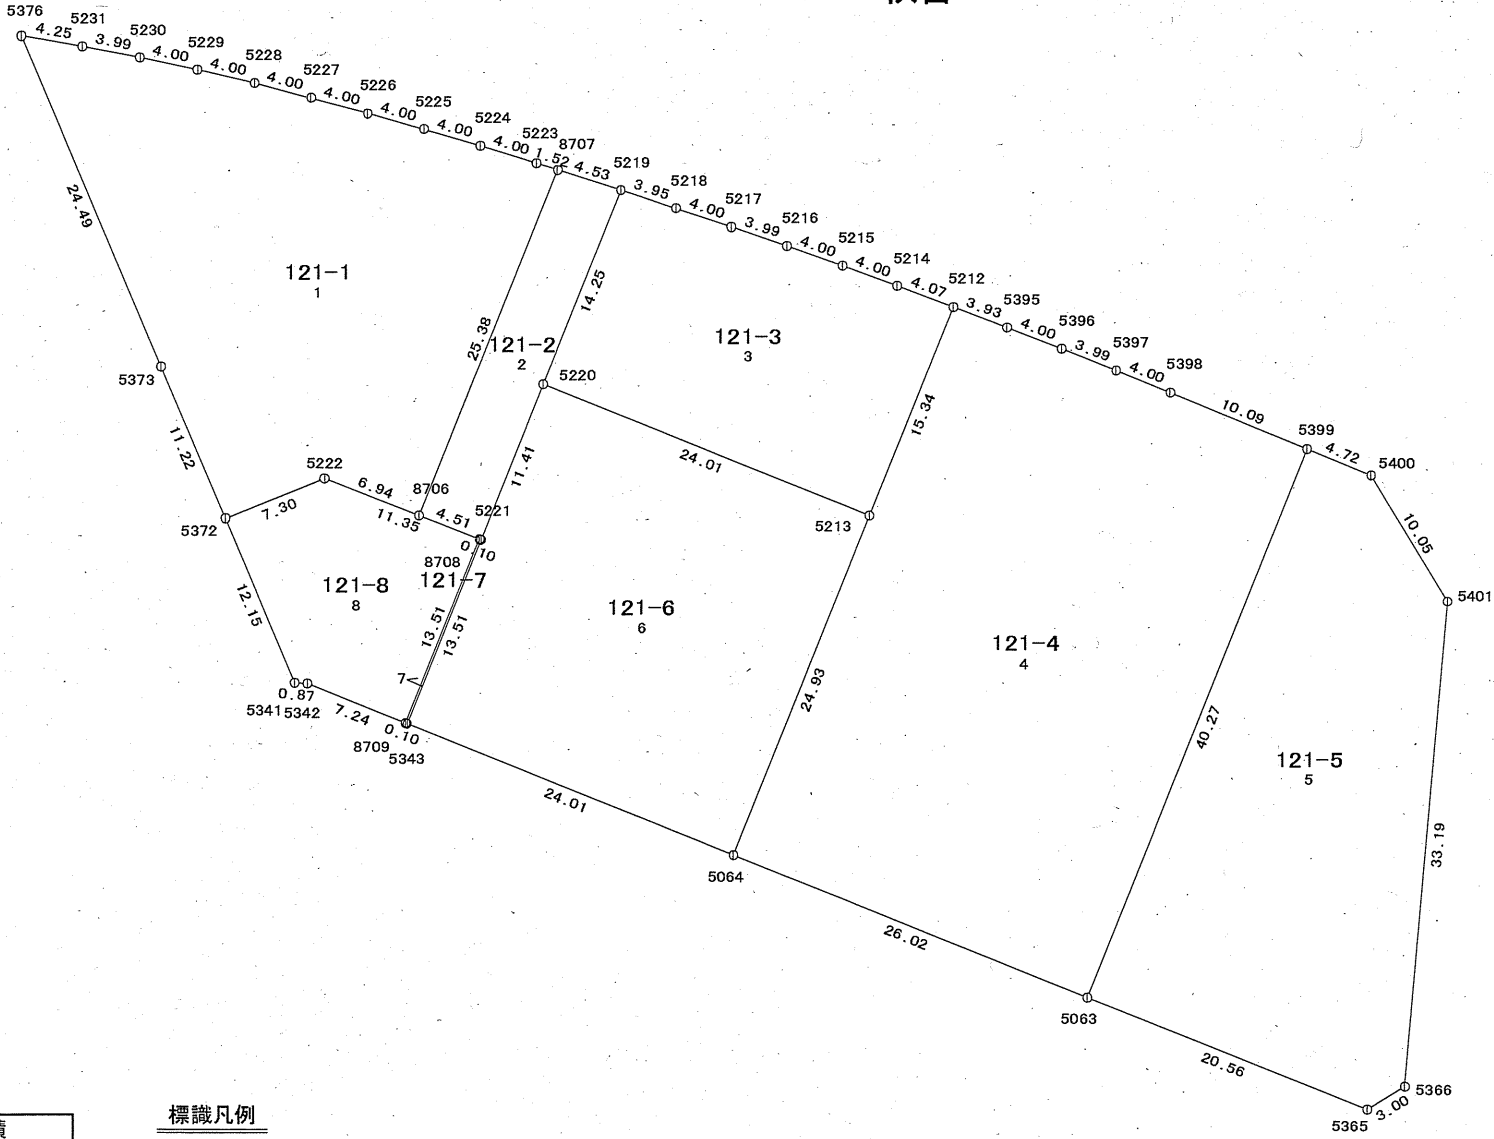

面積一覧表

画地番号	新地番名	面積
21-1	121-1	694.13 m ²
21-2	121-2	115.25 m ²
21-3	121-3	357.87 m ²
21-4	121-4	1050.49 m ²
21-5	121-5	662.35 m ²
21-6	121-6	598.64 m ²
21-7	121-7	1.41 m ²
21-8	121-8	175.89 m ²
合計		3656.03 m ²

標識凡例

記号	種類
田	コンクリート杭
田	プラスチック杭
田	金属標
田	金属板
田	木杭
田	他

座 標 一 覧 表

測点名	X 座 標	Y 座 標
5063	75609.170	6885.735
5064	75618.835	6861.572
5212	75656.237	6876.524
5213	75641.987	6870.824
5214	75657.661	6872.710
5215	75659.027	6868.950
5216	75660.358	6865.170
5217	75661.653	6861.388
5218	75662.919	6857.588
5219	75664.147	6853.828
5220	75650.911	6848.525
5221	75640.310	6844.298
5222	75644.474	6833.621
5223	75665.991	6848.057
5224	75667.156	6844.228
5225	75668.272	6840.382
5226	75669.358	6836.532
5227	75670.414	6832.670
5228	75671.428	6828.800
5229	75672.336	6824.904
5230	75673.175	6820.990
5231	75673.910	6817.059
5341	75630.556	6831.581
5342	75630.491	6832.455
5343	75627.758	6839.281
5365	75601.544	6904.829
5366	75603.112	6907.388
5372	75641.755	6826.844
5373	75652.084	6822.449
5376	75674.630	6812.870
5395	75654.847	6880.210
5396	75653.393	6883.939
5397	75651.917	6887.655
5398	75650.404	6891.358
5399	75646.566	6900.699
5400	75644.779	6905.072
5401	75636.178	6910.273
8706	75641.953	6840.088
8707	75665.527	6849.511
8708	75640.348	6844.201
8709	75627.797	6839.183

22街区確定図



面積一覽表

画地番号	新地番名	面積
22-1	122-1	473.93 ㎡
22-2	122-2	332.30 ㎡
22-3	122-3	216.65 ㎡
22-4	122-4	275.38 ㎡
22-5-1	122-5	75.63 ㎡
22-5-2	122-19	80.43 ㎡
22-6-1	122-6	291.33 ㎡
22-6-2	122-18	309.91 ㎡
22-7-1	122-7	282.18 ㎡
22-7-2	122-17	300.12 ㎡
22-8-1	122-8	1082.04 ㎡
22-8-2	122-16	260.10 ㎡
22-8-3	122-10	260.01 ㎡
22-9	122-11	353.73 ㎡
22-10	122-12	18.22 ㎡
22-11	122-13	186.60 ㎡
22-12-1	122-15	194.08 ㎡
22-12-2	122-14	15.74 ㎡
22-13	122-20	292.63 ㎡
22-14	122-21	15.69 ㎡
合計		5316.70 ㎡

標識凡例

記号	種類
田	コンクリート杭
㊦	プラスチック杭
田	金属標
①	金属鉋
口	木杭
○	他

秋吉

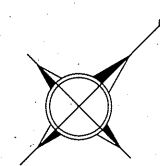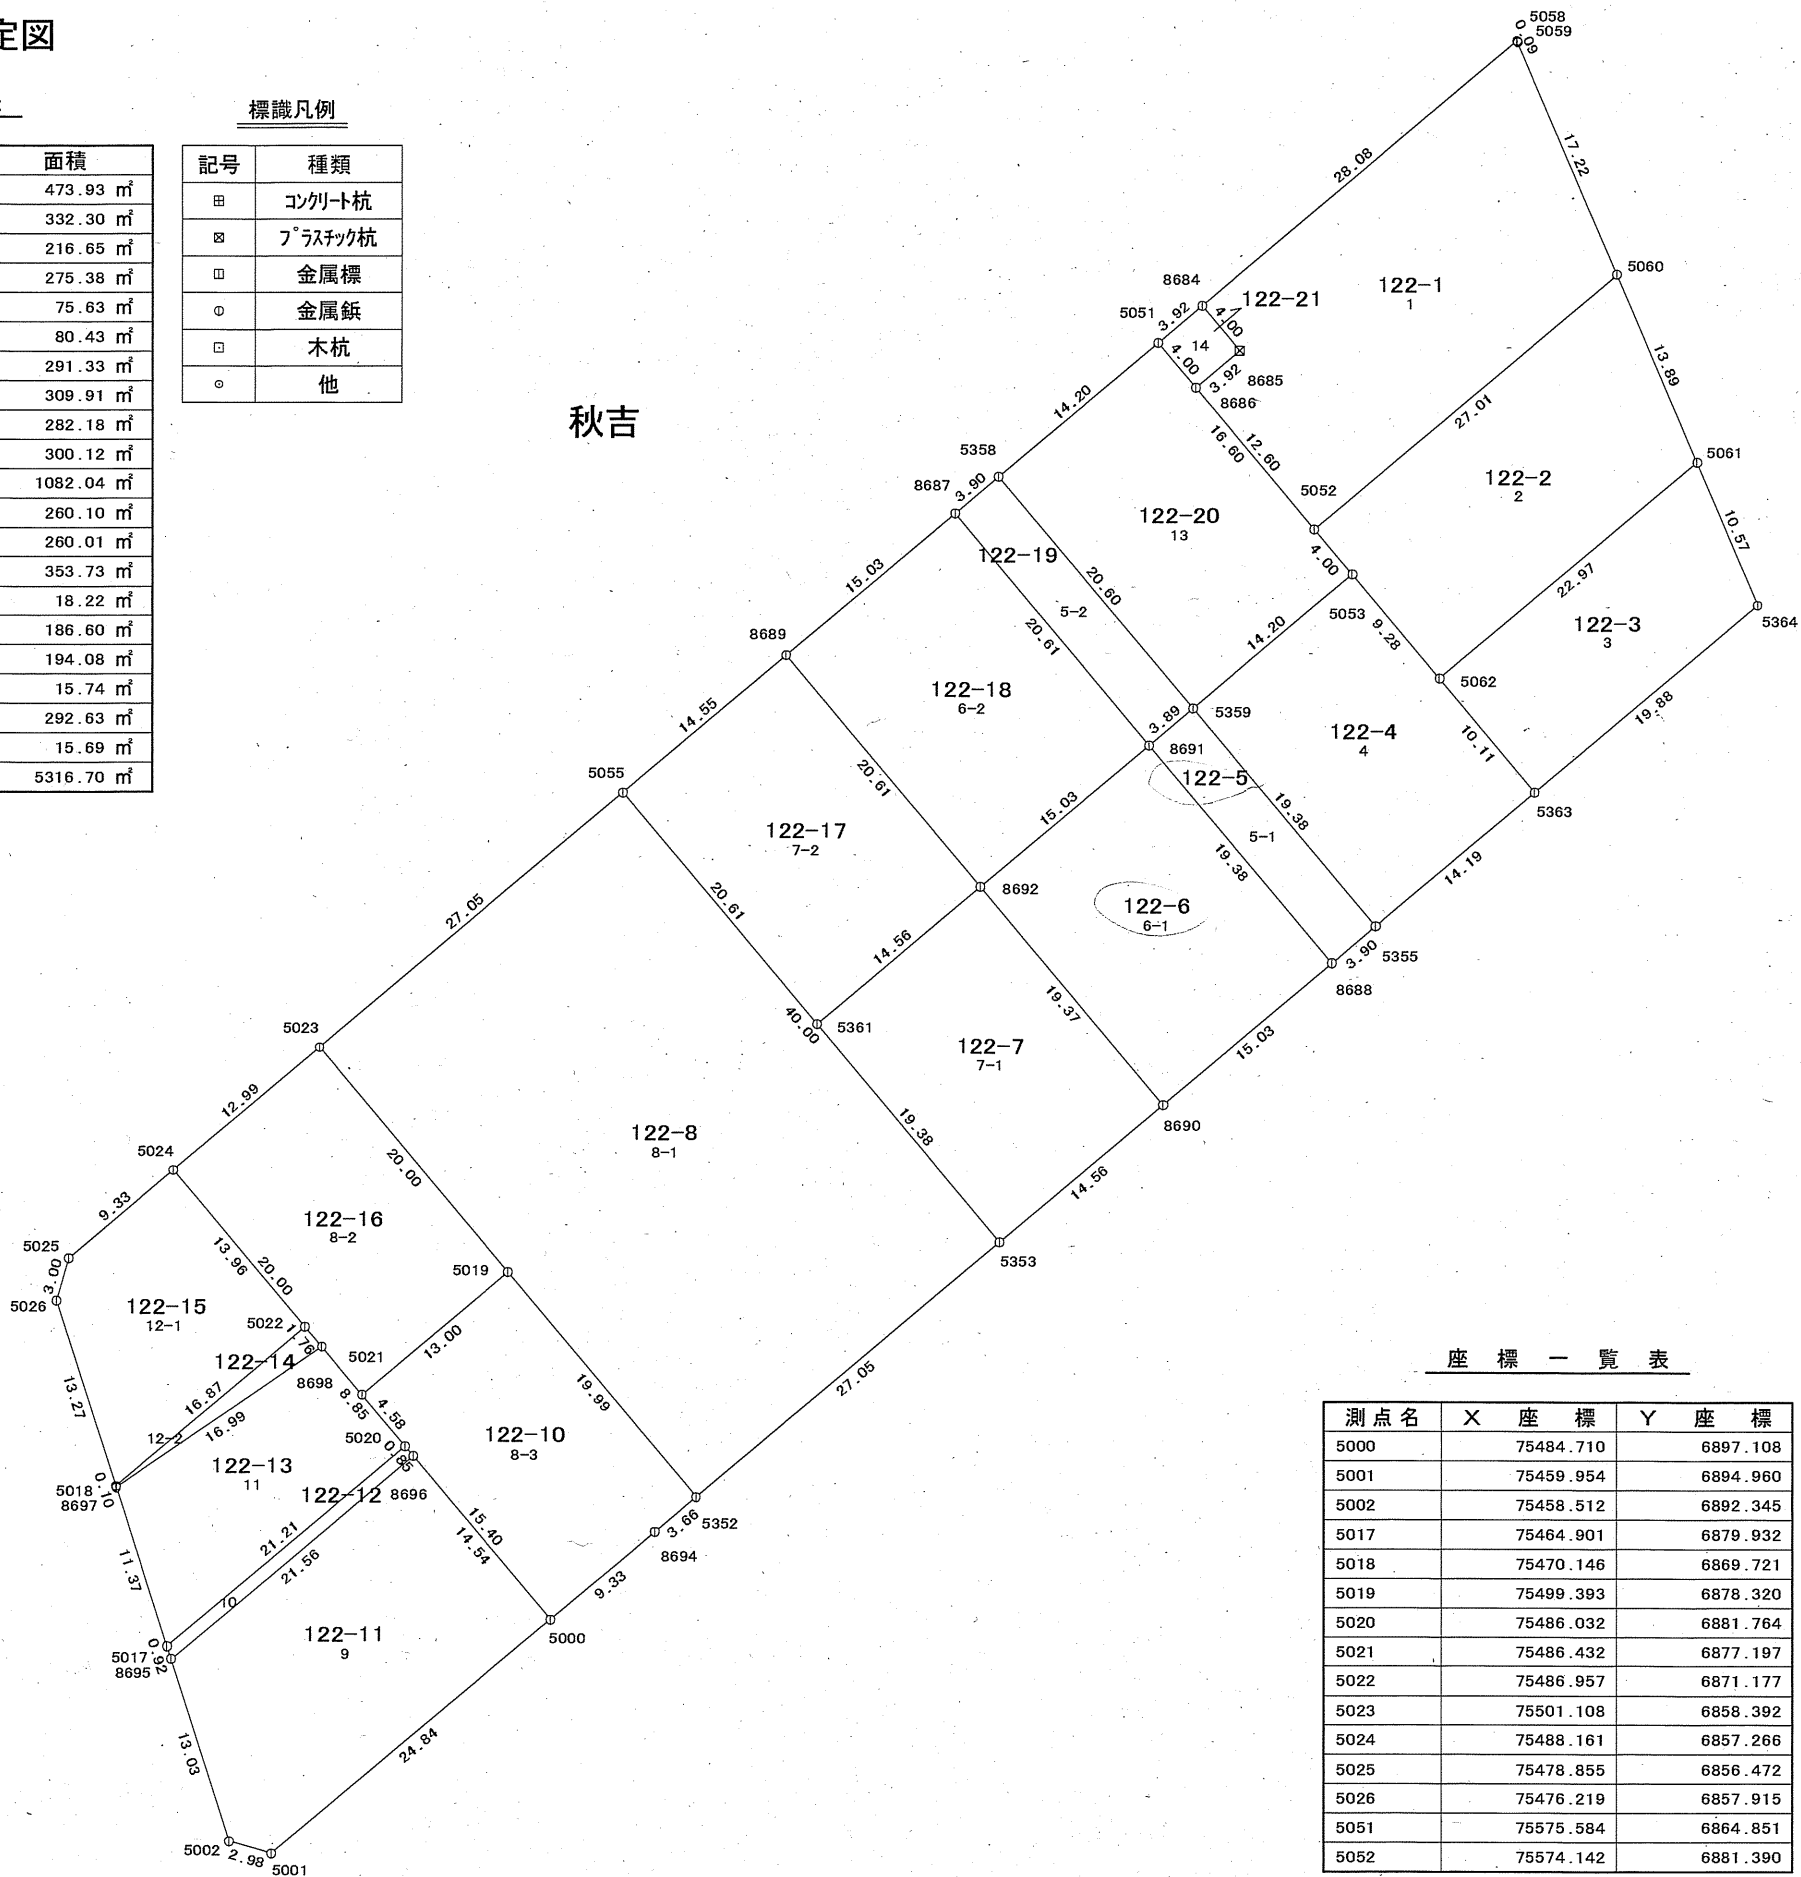

S=1 : 500

座 標 一 覽 表



測 点 名	X 座 標	Y 座 標
5000	75484.710	6897.108
5001	75459.954	6894.960
5002	75458.512	6892.345
5017	75464.901	6879.932
5018	75470.146	6869.721
5019	75499.393	6878.320
5020	75486.032	6881.764
5021	75486.432	6877.197
5022	75486.957	6871.177
5023	75501.108	6858.392
5024	75488.161	6857.266
5025	75478.855	6856.472
5026	75476.219	6857.915
5051	75575.584	6864.851
5052	75574.142	6881.390

测点名	X 座 標	Y 座 標
5053	75573.805	6885.38
5055	75528.066	6860.72
5058	75607.471	6867.61
5059	75607.442	6867.70
5060	75601.055	6883.70
5061	75595.896	6896.61
5062	75573.007	6894.63
5352	75497.660	6898.24
5353	75524.611	6900.58
5355	75557.987	6903.47
5358	75561.434	6863.63
5359	75559.651	6884.16
5361	75526.283	6881.26
5363	75572.132	6904.70
5364	75591.943	6906.41
6884	75579.493	6865.19
6885	75579.145	6869.17
6886	75575.237	6868.83
6887	75557.542	6863.29
6888	75554.096	6903.13
6889	75542.565	6861.99
6890	75539.117	6901.83
6891	75555.766	6883.83
6892	75540.788	6882.53
6894	75494.012	6897.92
6895	75464.479	6880.75
6896	75485.959	6882.61
6897	75470.100	6869.81
6898	75486.803	6872.93

24街区確定図

面積一覧表

画地番号	新地番名	面積
24-1	124-1	459.74 ㎡
24-2-1	124-2	488.01 ㎡
24-2-2	124-4	222.35 ㎡
24-2-3	124-11	97.67 ㎡
24-2-4	124-3	315.38 ㎡
24-3-1	124-6	331.40 ㎡
24-3-2	124-7	165.45 ㎡
24-3-3	124-8	99.23 ㎡
24-3-4	124-5	13.09 ㎡
24-4	124-9	234.40 ㎡
24-5	124-10	295.94 ㎡
合計		2722.66 ㎡

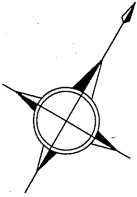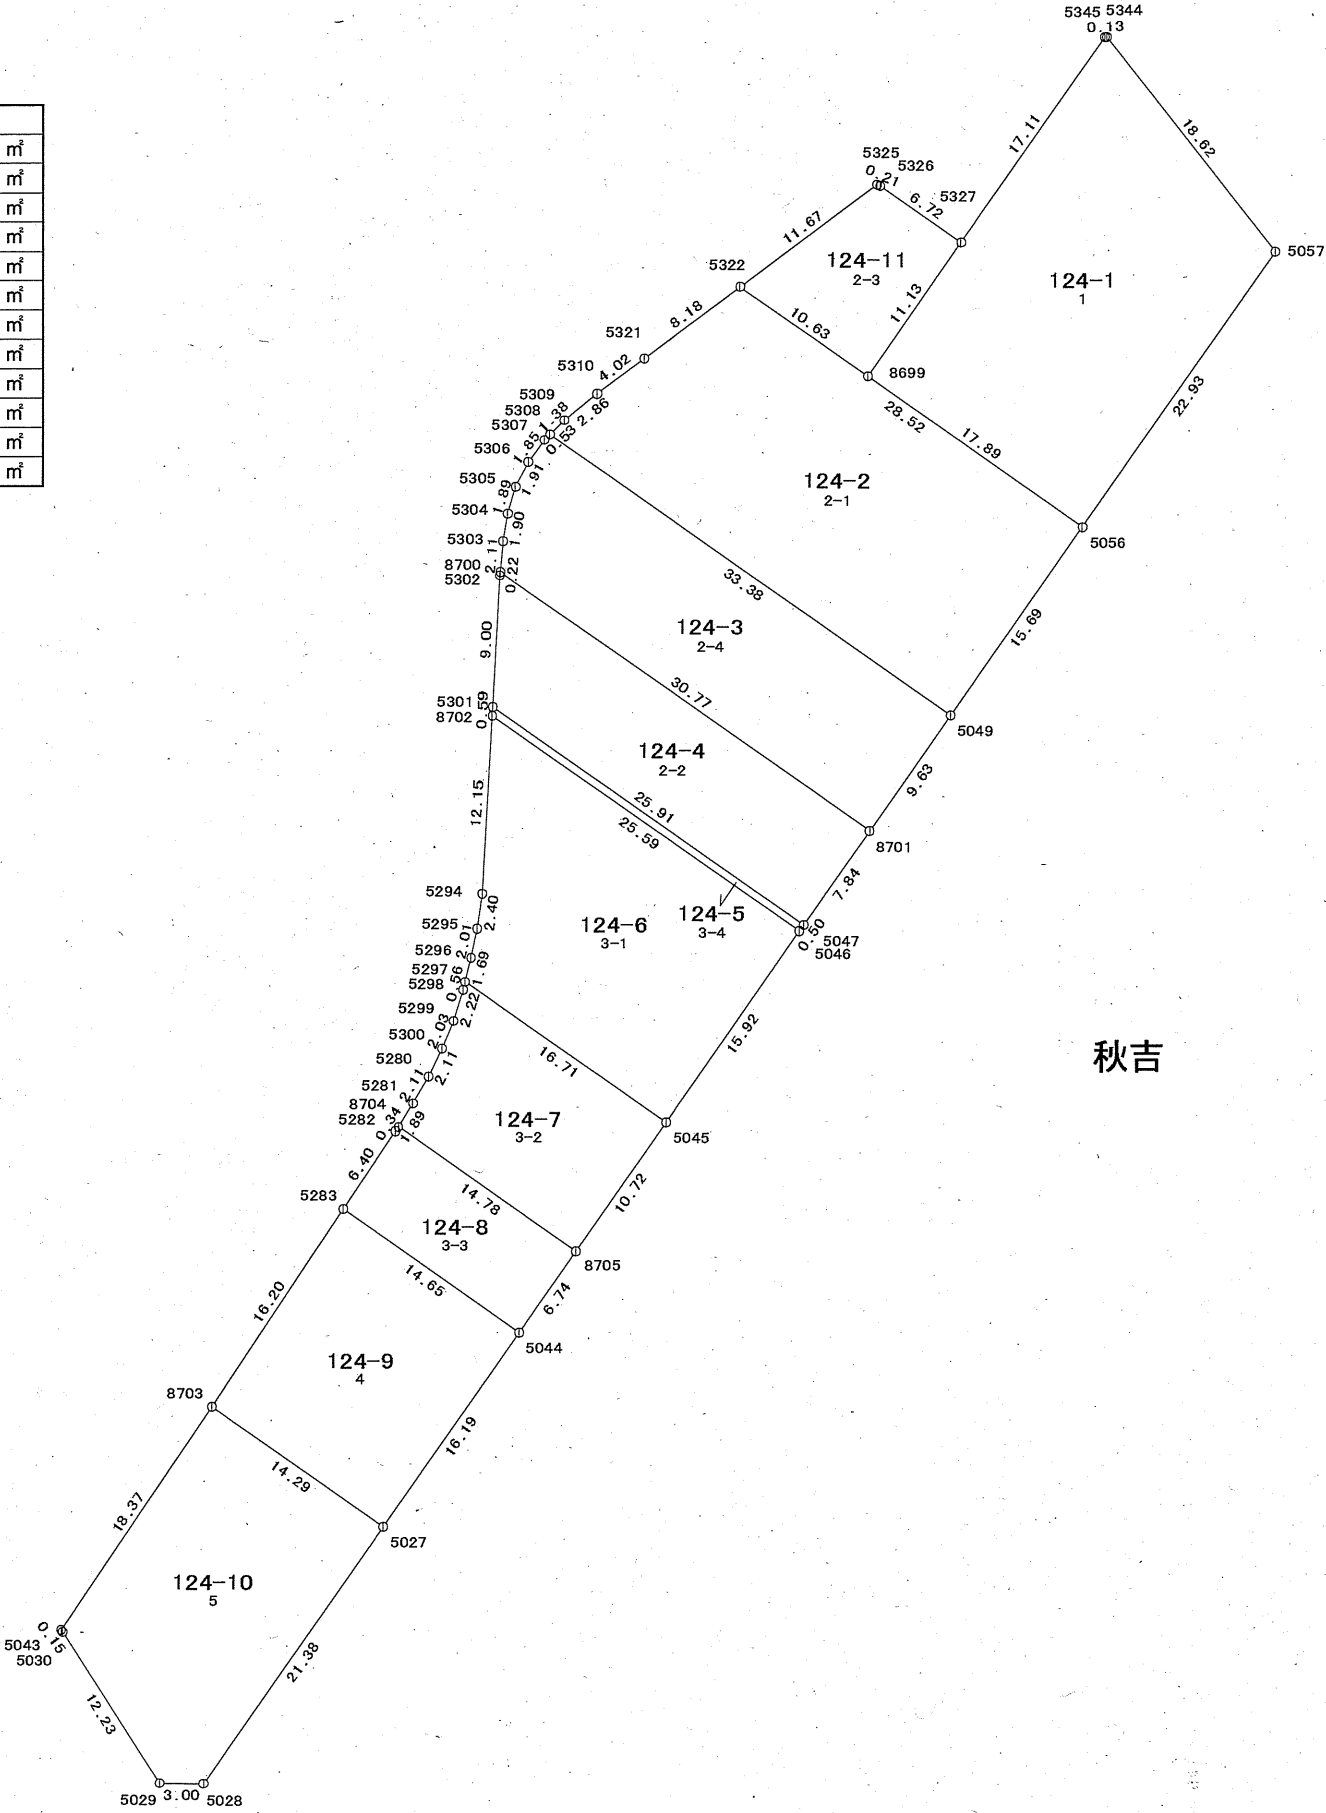

S=1:500

座標一覧表

測点名	X座標	Y座標
5027	75504.006	6852.627
5028	75482.698	6850.777
5029	75481.234	6848.158
5030	75486.841	6837.278
5043	75486.899	6837.135
5044	75520.139	6854.020
5045	75537.542	6855.526
5046	75553.408	6856.902
5047	75553.915	6856.946
5049	75571.330	6858.460
5056	75586.965	6859.816
5057	75609.809	6861.807
5280	75532.144	6839.951
5281	75530.029	6839.942
5282	75527.787	6839.860
5283	75521.401	6839.424
5294	75544.754	6836.882
5295	75542.514	6837.771
5296	75540.603	6838.397
5297	75538.982	6838.878
5298	75538.443	6839.047
5299	75536.273	6839.519
5300	75534.255	6839.795
5301	75556.135	6831.131
5302	75564.165	6827.053
5303	75566.289	6826.065
5304	75568.079	6825.402
5305	75569.920	6824.955
5306	75571.831	6824.858
5307	75573.674	6825.058
5308	75574.190	6825.193
5309	75575.522	6825.555
5310	75578.190	6826.597
5321	75581.897	6828.159
5322	75589.415	6831.392
5325	75600.141	6836.004
5326	75600.164	6836.214
5327	75599.597	6842.918
5344	75616.723	6844.513
5345	75616.648	6844.397
8699	75588.502	6841.987
8700	75564.367	6826.959
8701	75561.729	6857.623
8702	75555.602	6831.401
8703	75505.231	6838.384
8704	75528.132	6839.872
8705	75526.859	6854.602



標識凡例

記号	種類
田	コンクリート杭
田	プラスチック杭
田	金属標
田	金属鋲
田	木杭
田	他

25街区確定図

面積一覽表

画地番号	新地番名	面積
25-1	125-1	258.64 m ²
25-2	125-2	17.73 m ²
25-3	125-3	129.43 m ²
25-4	125-4	186.09 m ²
合計		591.89 m ²

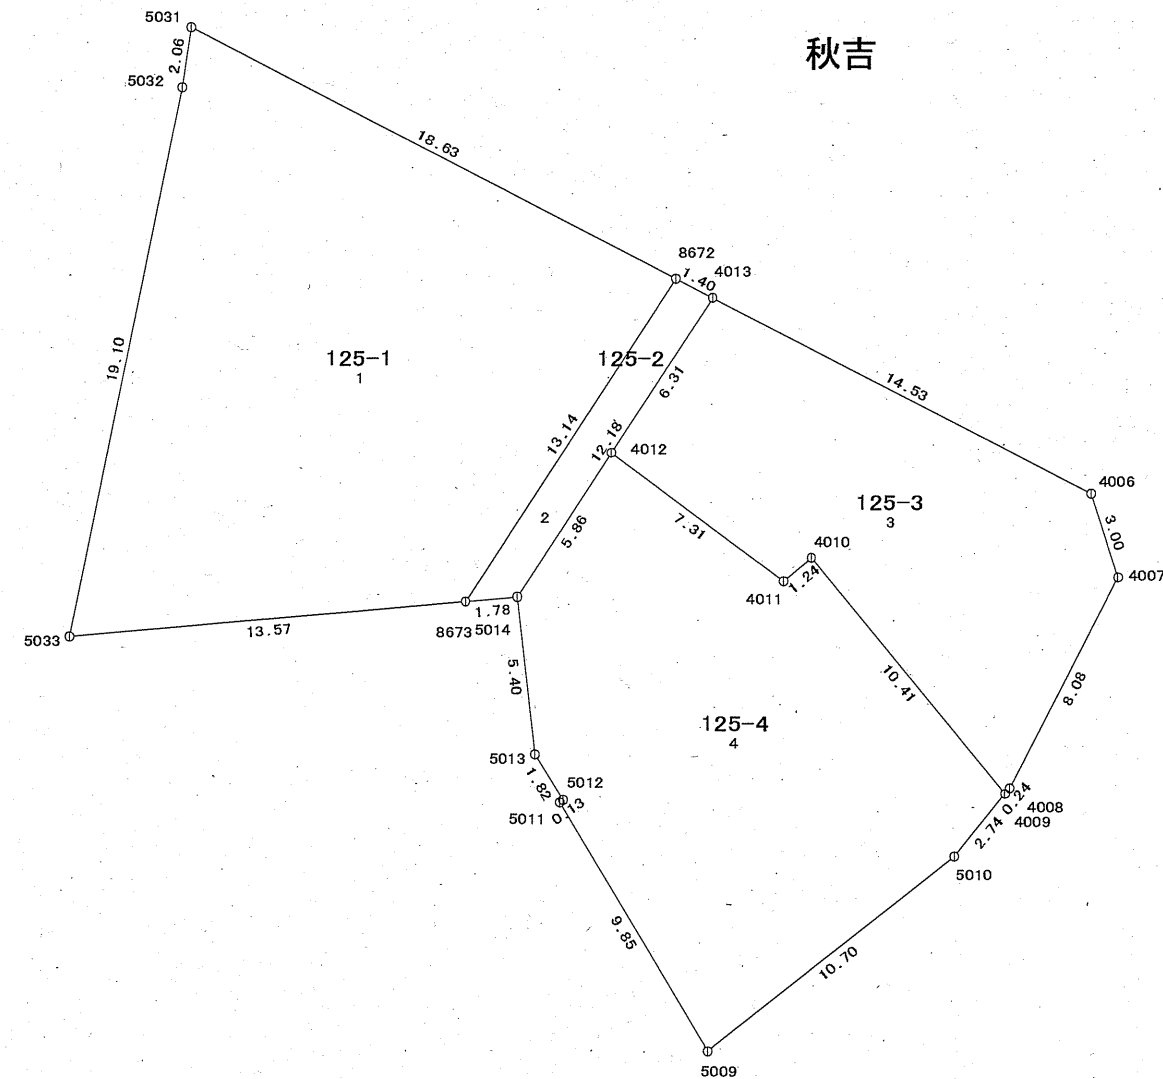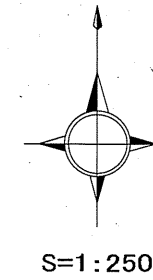

座 標 一 覽 表

测点名	X 座 標	Y 座 標
4006	75464.757	6867.088
4007	75461.894	6868.004
4008	75454.701	6864.308
4009	75454.511	6864.152
4010	75462.555	6857.537
4011	75461.750	6856.587
4012	75466.110	6850.712
4013	75471.407	6854.158
5009	75445.734	6854.016
5010	75452.383	6862.412
5011	75454.200	6848.968
5012	75454.273	6849.076
5013	75455.817	6848.111
5014	75461.193	6847.509
5031	75480.579	6836.338
5032	75478.535	6836.034
5033	75459.811	6832.217
8672	75472.051	6852.906
8673	75461.033	6845.735

標識凡例



記号	種類
田	コンクリート杭
☒	プラスチック杭
田	金属標
①	金属鉋
田	木杭
○	他

26街区確定図

面積一覧表

画地番号	新地番名	面積
26-1	126-1	607.30 m ²
26-2-1	126-2	48.86 m ²
26-2-2	126-3	162.97 m ²
26-3	126-4	254.49 m ²
26-4	126-5	383.40 m ²
合計		1457.02 m ²

秋吉

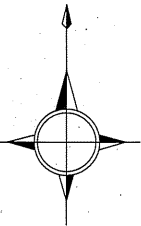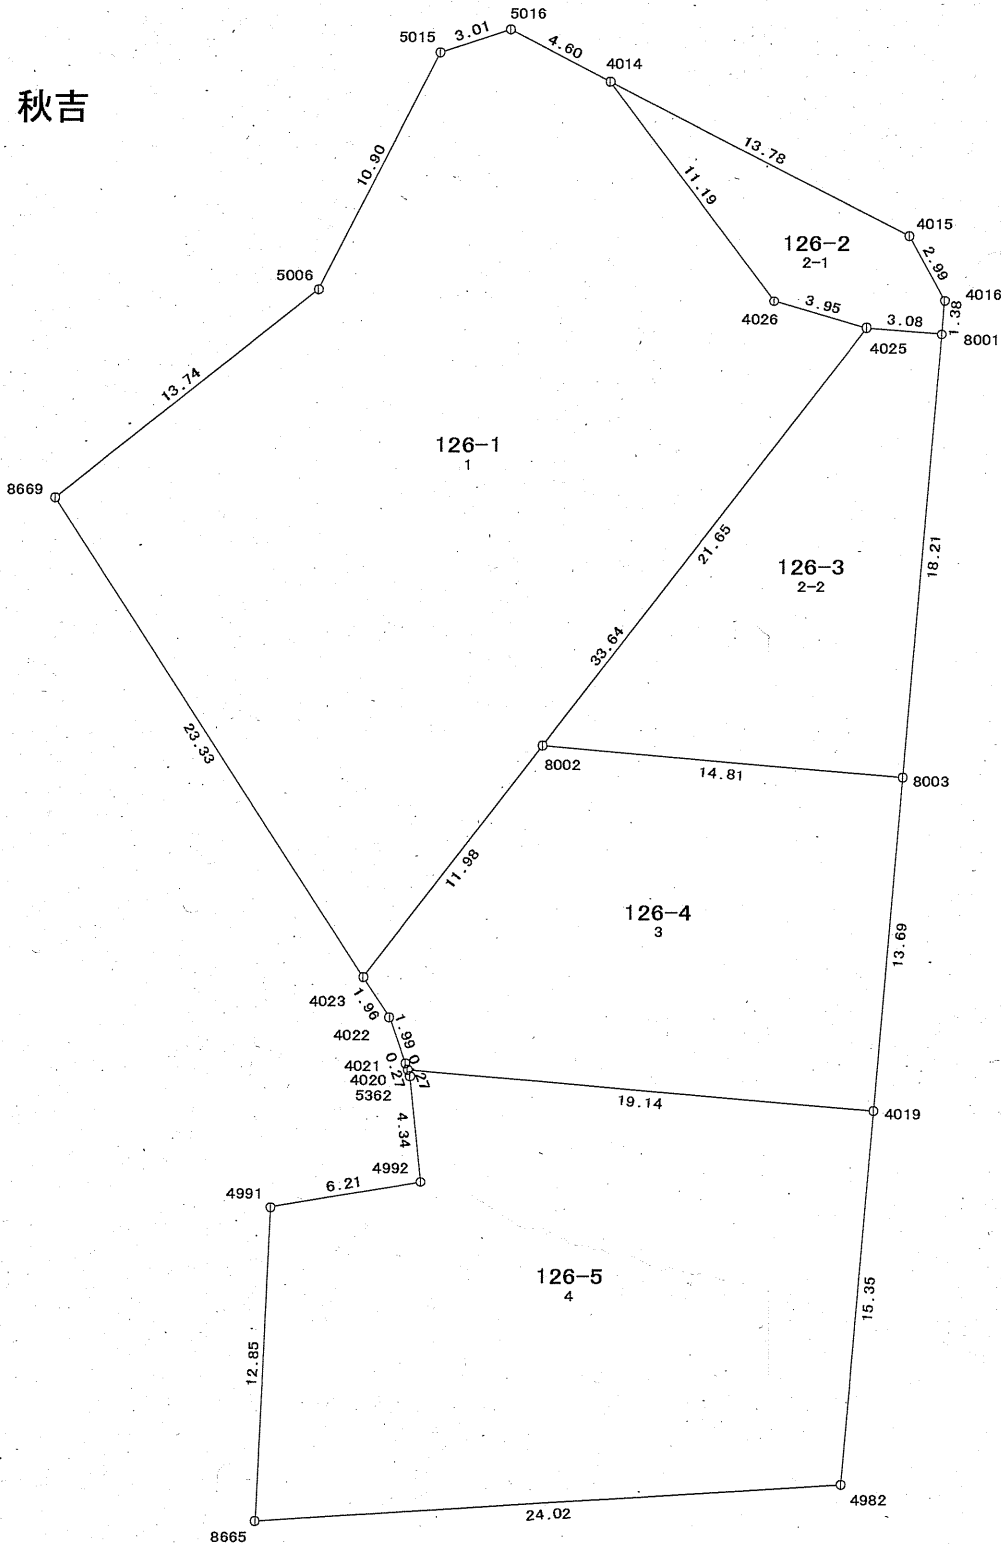

S=1 : 300



座 標 一 覧 表

測点名	X 座 標	Y 座 標
4014	75457.959	6880.297
4015	75451.658	6892.562
4016	75449.034	6894.009
4019	75415.867	6891.143
4020	75417.514	6872.066
4021	75417.778	6871.978
4022	75419.653	6871.310
4023	75421.296	6870.239
4025	75447.912	6890.816
4026	75449.015	6887.023
4982	75400.565	6889.822
4991	75411.885	6866.467
4992	75412.930	6872.598
5006	75449.439	6868.361
5015	75459.139	6873.335
5016	75460.072	6876.207
5362	75417.257	6872.169
8001	75447.654	6893.894
8002	75430.782	6877.570
8003	75429.507	6892.328
8665	75399.047	6865.846
8669	75440.906	6857.588

標識凡例

記号	種類
田	コンクリート杭
田	プラスチック杭
田	金属標
田	金属鋲
田	木杭
田	他

27街区確定図

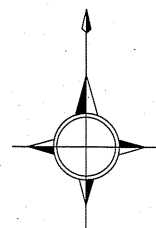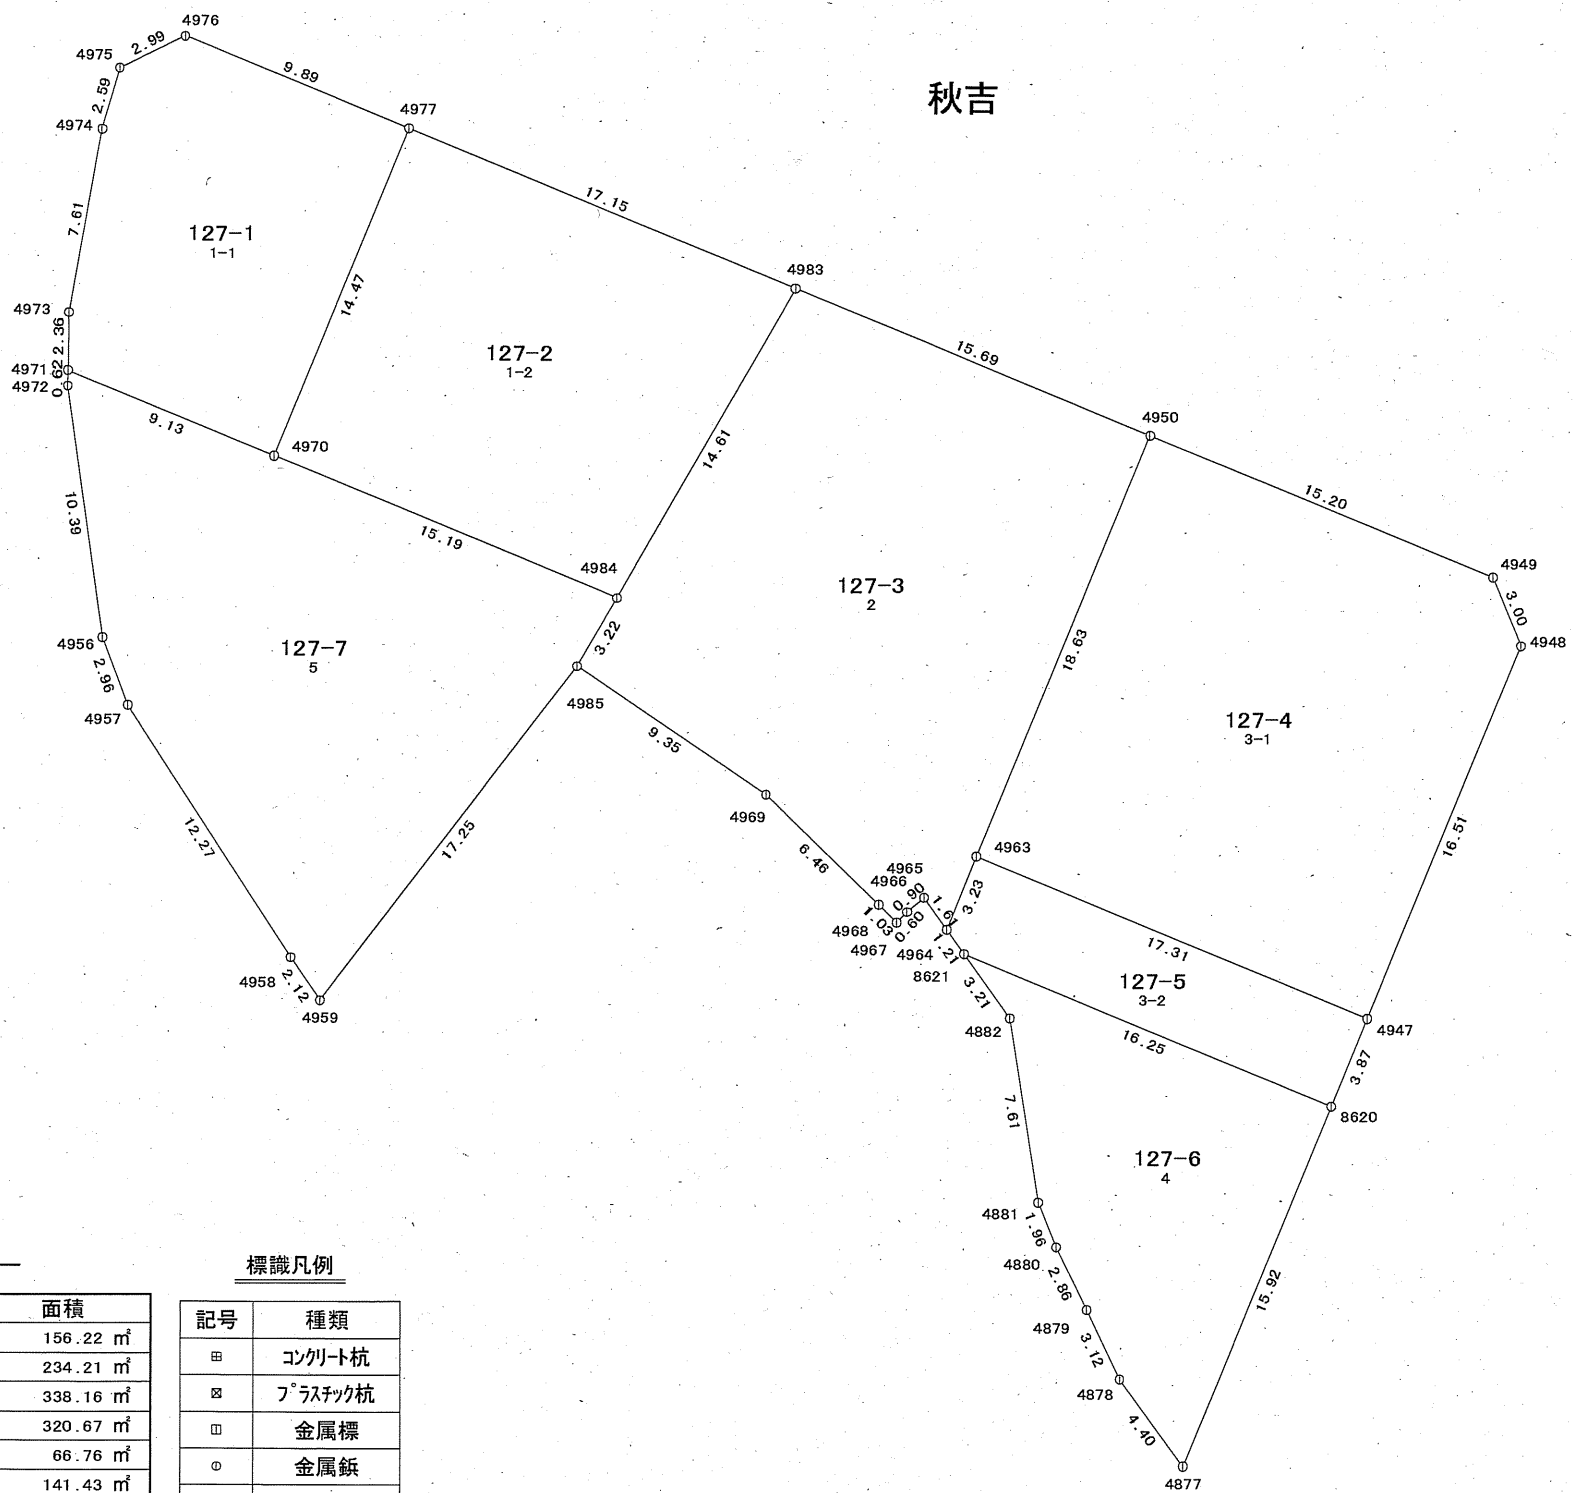

S=1 : 300

座 標 一 覽 表

测点名	X座標	Y座標
4877	75334.865	6937.280
4878	75338.420	6934.677
4879	75341.243	6933.328
4880	75343.814	6932.069
4881	75345.636	6931.336
4882	75353.165	6930.176
4947	75353.181	6944.804
4948	75368.461	6951.066
4949	75371.241	6949.922
4950	75377.017	6935.853
4956	75368.653	6892.973
4957	75365.877	6894.007
4958	75355.591	6900.702
4959	75353.831	6901.901
4963	75359.769	6928.787
4964	75356.764	6927.587
4965	75358.067	6926.637
4966	75357.490	6925.944
4967	75357.054	6925.525
4968	75357.789	6924.793
4969	75362.285	6920.148
4970	75376.092	6899.966
4971	75379.569	6891.519
4972	75378.940	6891.513
4973	75381.938	6891.560
4974	75389.438	6892.904
4975	75391.941	6893.607
4976	75393.249	6896.302
4977	75389.486	6905.458
4983	75382.976	6921.328
4984	75370.318	6914.022
4985	75367.525	6912.401
8620	75349.594	6943.330
8621	75355.777	6928.297

面積一覽表

画地番号	新地番名	面積
27-1-1	127-1	156.22 m ²
27-1-2	127-2	234.21 m ²
27-2	127-3	338.16 m ²
27-3-1	127-4	320.67 m ²
27-3-2	127-5	66.76 m ²
27-4	127-6	141.43 m ²
27-5	127-7	288.53 m ²
合計		1545.98 m ²



標識凡例

記号	種類
田	コンクリート杭
区	プラスチック杭
田	金属標
①	金属鉋
口	木杭
○	他

28街区確定図

面積一覽表

画地番号	新地番名	面積
28-1	128-1	260.26 m ²
28-2	128-8	10.35 m ²
28-3	128-7	5.00 m ²
28-4-1	128-2	542.29 m ²
28-4-2	128-3	48.26 m ²
28-4-3	128-4	392.44 m ²
28-5	128-5	22.40 m ²
28-6	128-6	374.32 m ²
合計		1655.32 m ²

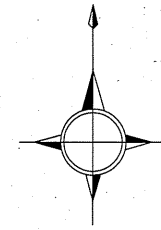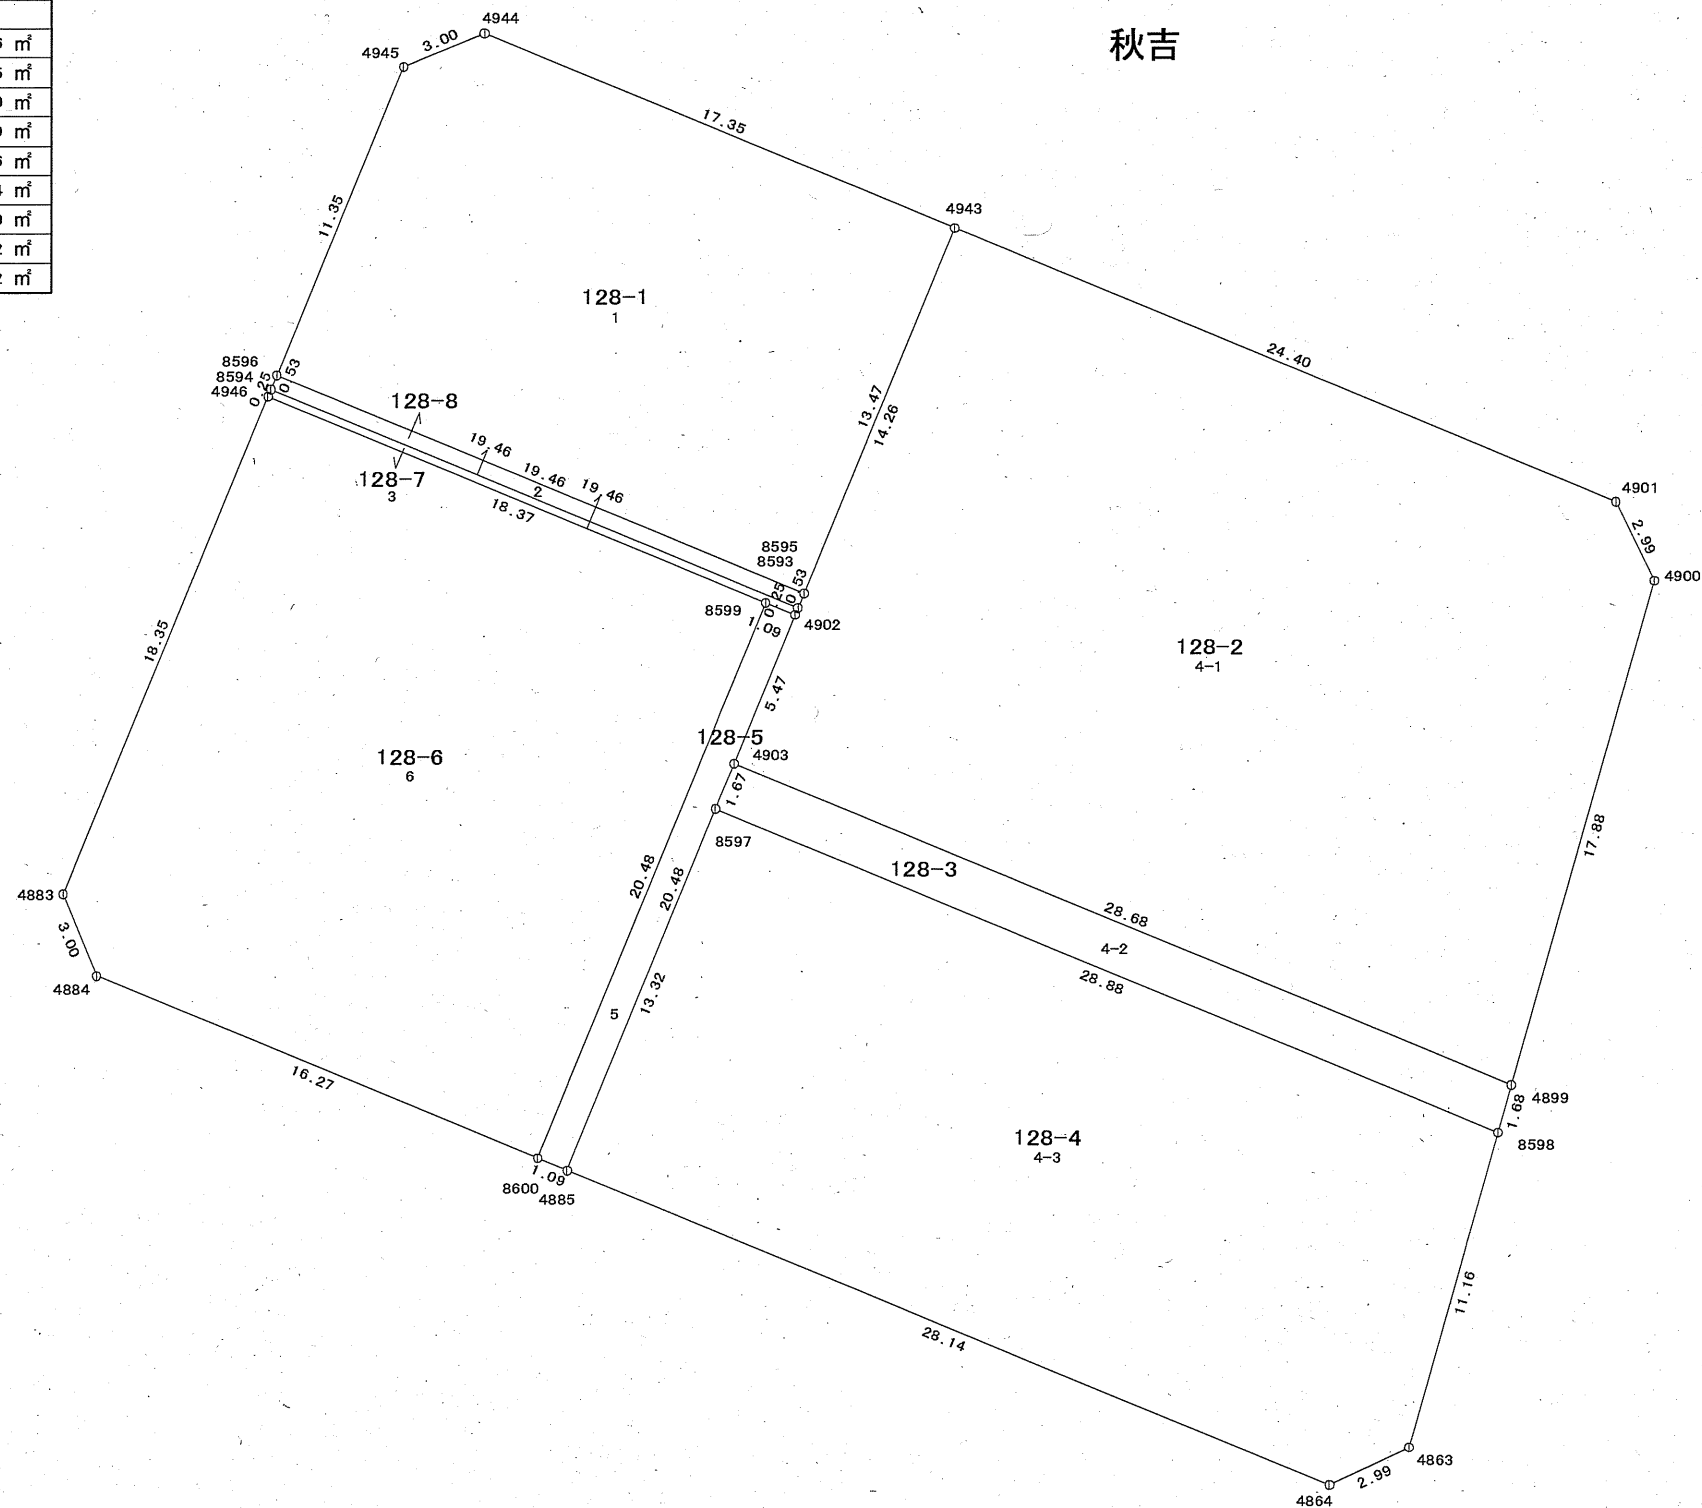

S=1 : 250

座 標 一 覽 表

測点名	X	座標	Y	座標
4863		75319.226		6991.005
4864		75317.928		6988.301
4883		75337.974		6945.043
4884		75335.203		6946.195
4885		75328.610		6962.267
4899		75331.600		6994.491
4900		75348.814		6999.354
4901		75351.498		6998.035
4902		75347.565		6970.025
4903		75342.495		6967.951
4943		75360.761		6975.451
4944		75367.350		6959.392
4945		75366.194		6956.620
4946		75354.957		6952.014
8593		75347.803		6970.123
8594		75355.194		6952.112
8595		75348.294		6970.325
8596		75355.687		6952.314
8597		75340.943		6967.315
8598		75329.976		6994.033
8599		75347.980		6969.013
8600		75329.026		6961.255

標識凡例

記号	種類
田	コンクリート杭
区	プラスチック杭
田	金属標
田	金属鉋
田	木杭
○	他


29-1,2,3街区確定図

面積一覧表

画地番号	新地番名	面積
29-1-1	129-2	23.50 ㎡
29-1-2	129-3	366.44 ㎡
29-1-3	129-7	527.99 ㎡
29-1-4	129-4	353.62 ㎡
29-1-5	129-5	244.85 ㎡
29-1-6	129-6	20.13 ㎡
合計		1536.53 ㎡

画地番号	新地番名	面積
29-2-1	129-1	2.39 ㎡
合計		2.39 ㎡

画地番号	新地番名	面積
29-3-1	129-8	0.42 ㎡
合計		0.42 ㎡

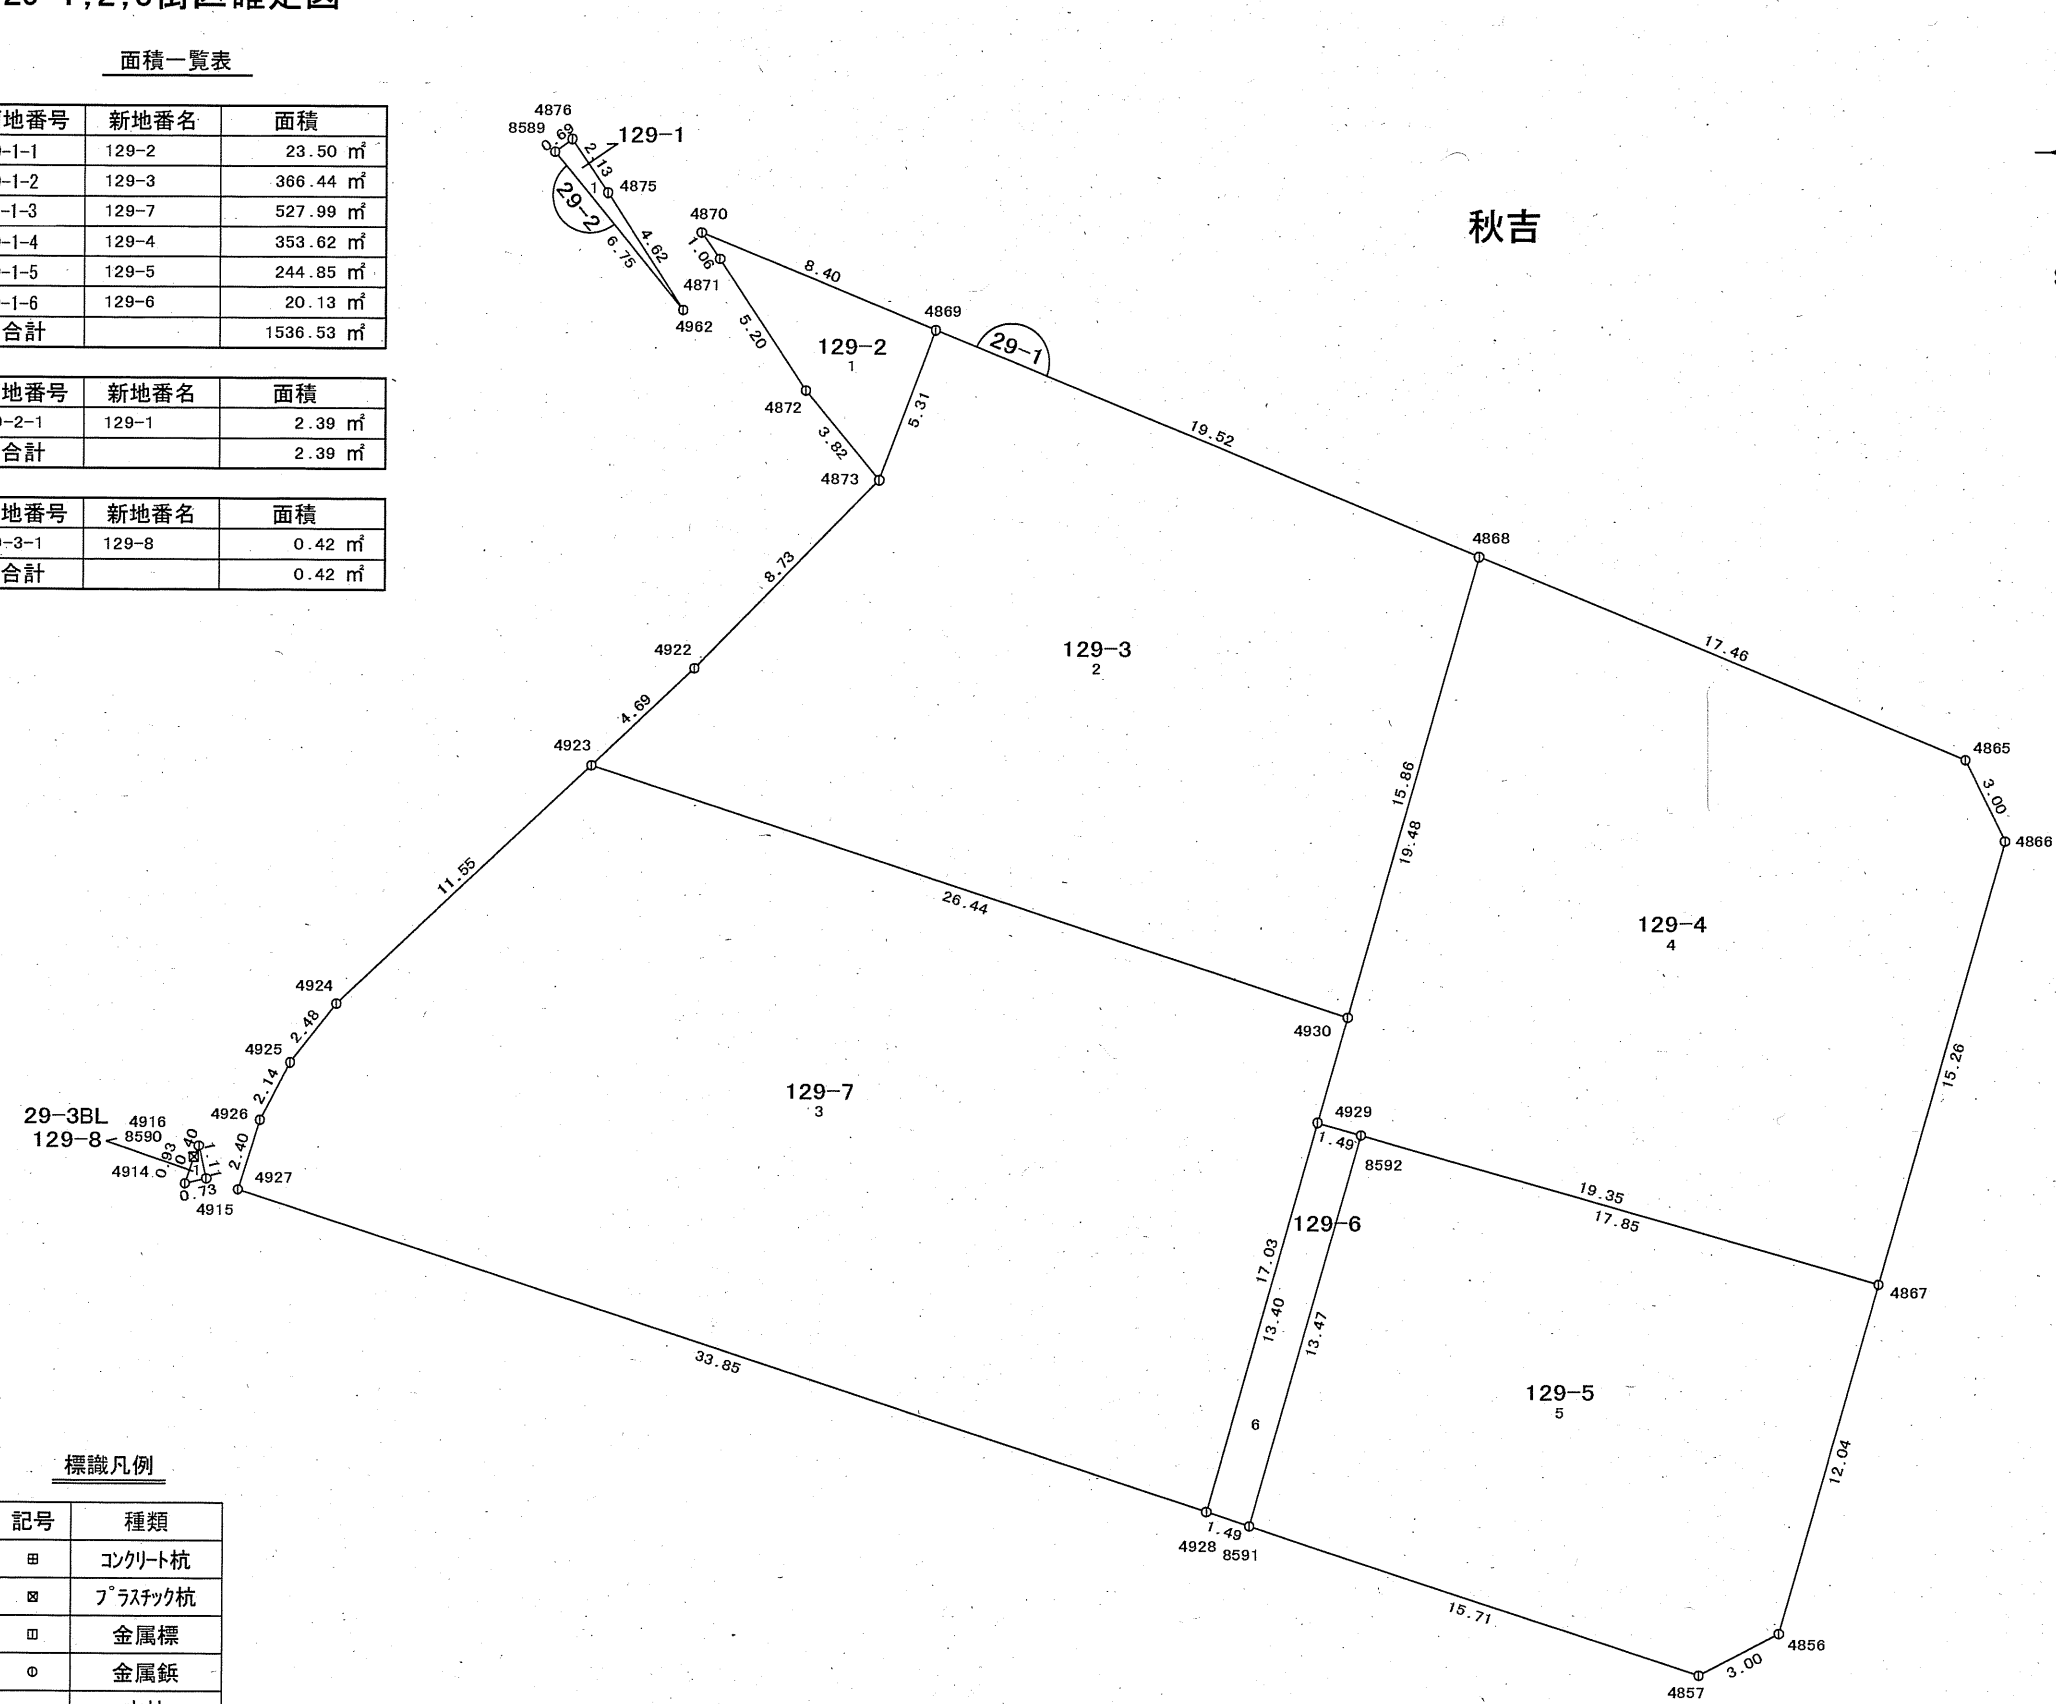

座 標 一 覧 表

測点名	X 座 標	Y 座 標
4856	75283.049	6980.810
4857	75281.639	6978.158
4865	75312.024	6986.887
4866	75309.330	6988.218
4867	75294.643	6984.072
4868	75318.656	6970.735
4869	75326.062	6952.671
4870	75329.253	6944.890
4871	75328.377	6945.501
4872	75324.033	6948.367
4873	75321.088	6950.810
4875	75330.548	6941.758
4876	75332.323	6940.576
4914	75297.735	6927.874
4915	75297.903	6928.586
4916	75298.987	6928.335
4922	75314.834	6944.712
4923	75311.616	6941.297
4924	75303.701	6932.879
4925	75301.745	6931.347
4926	75299.844	6930.351
4927	75297.547	6929.631
4928	75286.996	6961.802
4929	75299.898	6965.448
4930	75303.390	6966.434
4962	75326.683	6944.292
8589	75331.912	6940.010
8590	75298.615	6928.175
8591	75286.529	6963.226
8592	75299.491	6966.891

標識凡例

記号	種類
田	コンクリート杭
田	プラスチック杭
田	金属標
田	金属板
田	木杭
田	他