
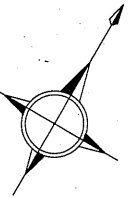


30街区確定図

面積一覧表

画地番号	新地番名	面積
30-1	130-1	477.32 m ²
30-2	130-2	588.11 m ²
30-3	130-3	250.45 m ²
30-4	130-4	2058.74 m ²
30-5	130-5	1009.73 m ²
30-9	130-9	323.76 m ²
30-10	130-10	0.81 m ²
30-11	130-11	101.18 m ²
30-12	130-12	330.54 m ²
30-14	130-14	140.38 m ²
合計		5281.02 m ²

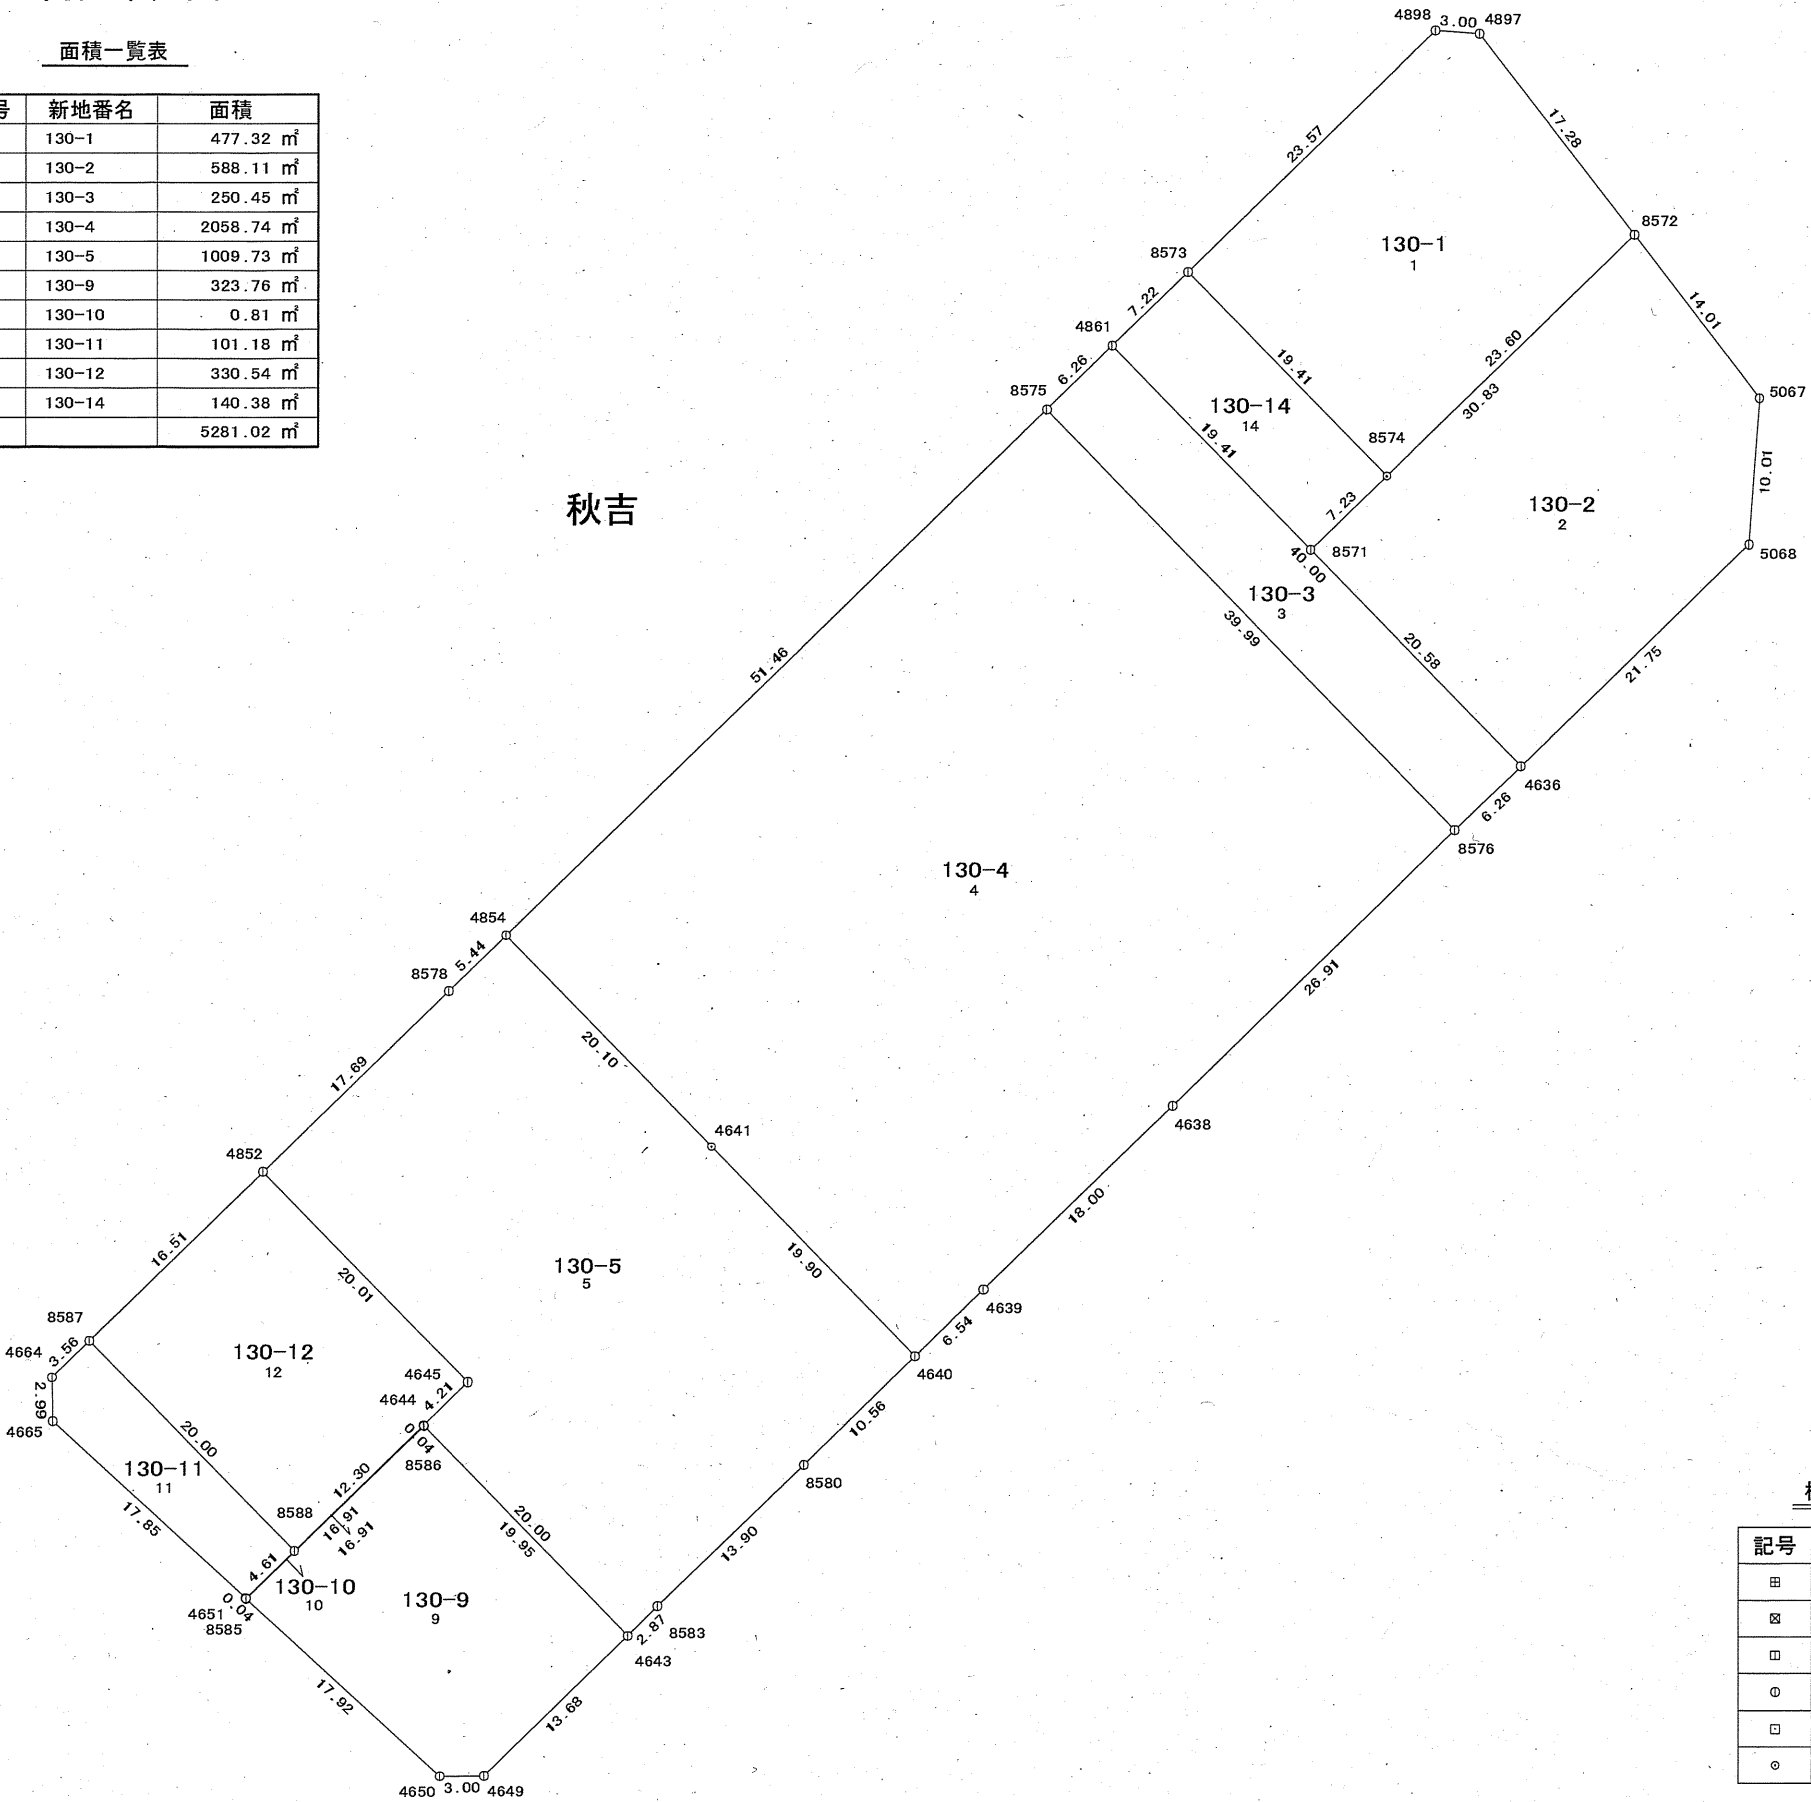

S=1:500

座標一覧表

測点名	X座標	Y座標
4636	75305.764	7035.004
4638	75273.830	7026.005
4639	75256.501	7021.104
4640	75250.199	7019.336
4641	75255.613	7000.179
4643	75223.883	7011.917
4644	75229.338	6992.674
4645	75233.394	6993.808
4649	75210.708	7008.221
4650	75209.185	7005.633
4651	75213.058	6988.079
4664	75219.471	6969.100
4665	75216.909	6970.649
4852	75238.803	6974.540
4854	75261.070	6980.831
4861	75316.625	6996.505
4897	75347.581	7007.569
4898	75346.270	7004.868
5067	75335.709	7036.525
5068	75326.704	7040.918
8571	75311.351	7015.191
8572	75341.027	7023.563
8573	75323.582	6998.468
8574	75318.311	7017.155
8575	75310.598	6994.807
8576	75299.739	7033.299
8578	75255.828	6979.350
8580	75240.023	7016.477
8583	75226.645	7012.697
8585	75213.047	6988.125
8586	75229.324	6992.721
8587	75222.906	6970.067
8588	75217.497	6989.332


標識凡例

記号	種類
田	コンクリート杭
田	プラスチック杭
田	金属標
田	金属鋌
田	木杭
田	他

31街区確定図

面積一覧表

画地番号	新地番名	面積
31-1	131-1	418.86 m ²
31-2	131-2	199.94 m ²
31-3	131-3	20.20 m ²
31-4	131-4	308.79 m ²
31-5	131-5	332.68 m ²
31-6	131-6	3.89 m ²
合計		1284.36 m ²

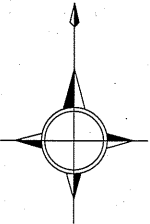


S=1:300

座 標 一 覧 表

測点名	X 座 標	Y 座 標
4027	75241.489	6951.137
4028	75237.778	6968.029
4029	75246.023	6970.356
4030	75249.104	6956.127
4031	75247.827	6950.474
4032	75244.747	6936.346
4660	75222.149	6946.876
4661	75219.325	6959.748
4662	75219.111	6960.626
4663	75220.649	6963.197
4676	75244.338	6934.435
4677	75227.869	6930.762
4678	75225.341	6932.369
4858	75275.831	6976.604
4859	75273.172	6978.022
4938	75278.600	6961.368
4939	75279.952	6964.041
5177	75251.115	6965.115
5179	75270.441	6959.012
5180	75270.358	6958.648
8567	75251.099	6965.040
8568	75254.394	6964.014
8569	75240.346	6950.885
8570	75236.649	6967.711

標識凡例


記号	種類
田	コンクリート杭
田	プラスチック杭
田	金属標
○	金属鋲
□	木杭
○	他

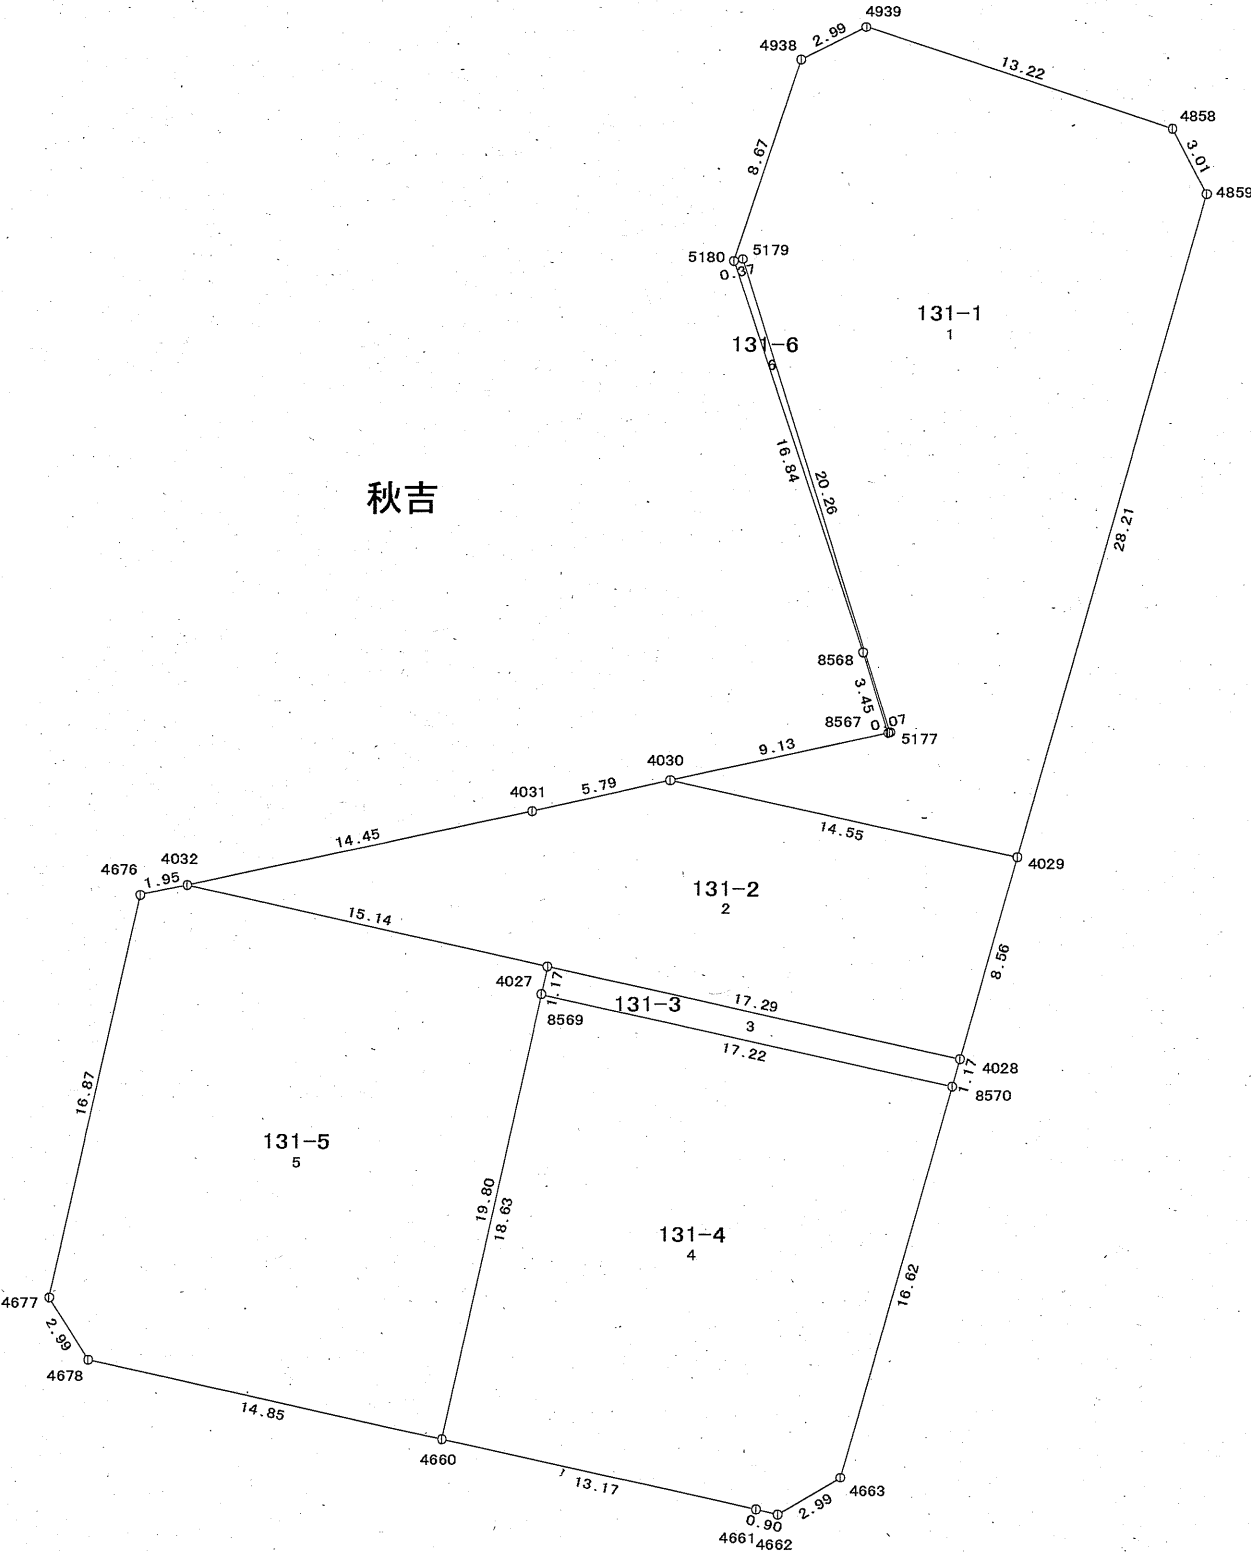


32街区確定図

面積一覧表

画地番号	新地番名	面積
32-1	132-1	395.36 m ²
32-2	132-2	72.05 m ²
32-3	132-3	69.91 m ²
32-4-1	132-4	165.81 m ²
32-4-2	132-5	111.66 m ²
32-5	132-6	199.13 m ²
32-6-1	132-15	36.36 m ²
32-6-2	132-23	9.46 m ²
32-6-3	132-7	6.76 m ²
32-6-4	132-8	14.98 m ²
32-6-5	132-9	12.00 m ²
32-6-6	132-10	15.00 m ²
32-6-7	132-11	6.21 m ²
32-6-8	132-12	10.51 m ²
32-6-9	132-13	12.03 m ²
32-6-10	132-14	12.05 m ²
32-6-11	132-16	6.51 m ²
32-6-12	132-17	7.63 m ²
32-6-13	132-18	7.64 m ²
32-6-14	132-19	7.61 m ²
32-6-15	132-20	10.16 m ²
32-6-16	132-21	10.18 m ²
32-6-17	132-22	10.14 m ²
32-7	132-24	112.11 m ²
32-8	132-25	103.25 m ²
32-9	132-26	99.52 m ²
32-10	132-27	49.15 m ²
32-11-1	132-28	8.68 m ²
32-11-2	132-31	14.51 m ²
32-11-3	132-32	16.77 m ²
32-11-4	132-33	16.10 m ²
32-11-5	132-30	18.36 m ²
32-11-6	132-29	8.68 m ²
32-12	132-34	49.12 m ²
32-13	132-35	47.56 m ²
32-14	132-36	41.53 m ²
合計		1794.49 m ²

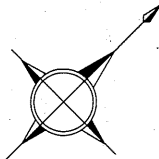


S=1:300

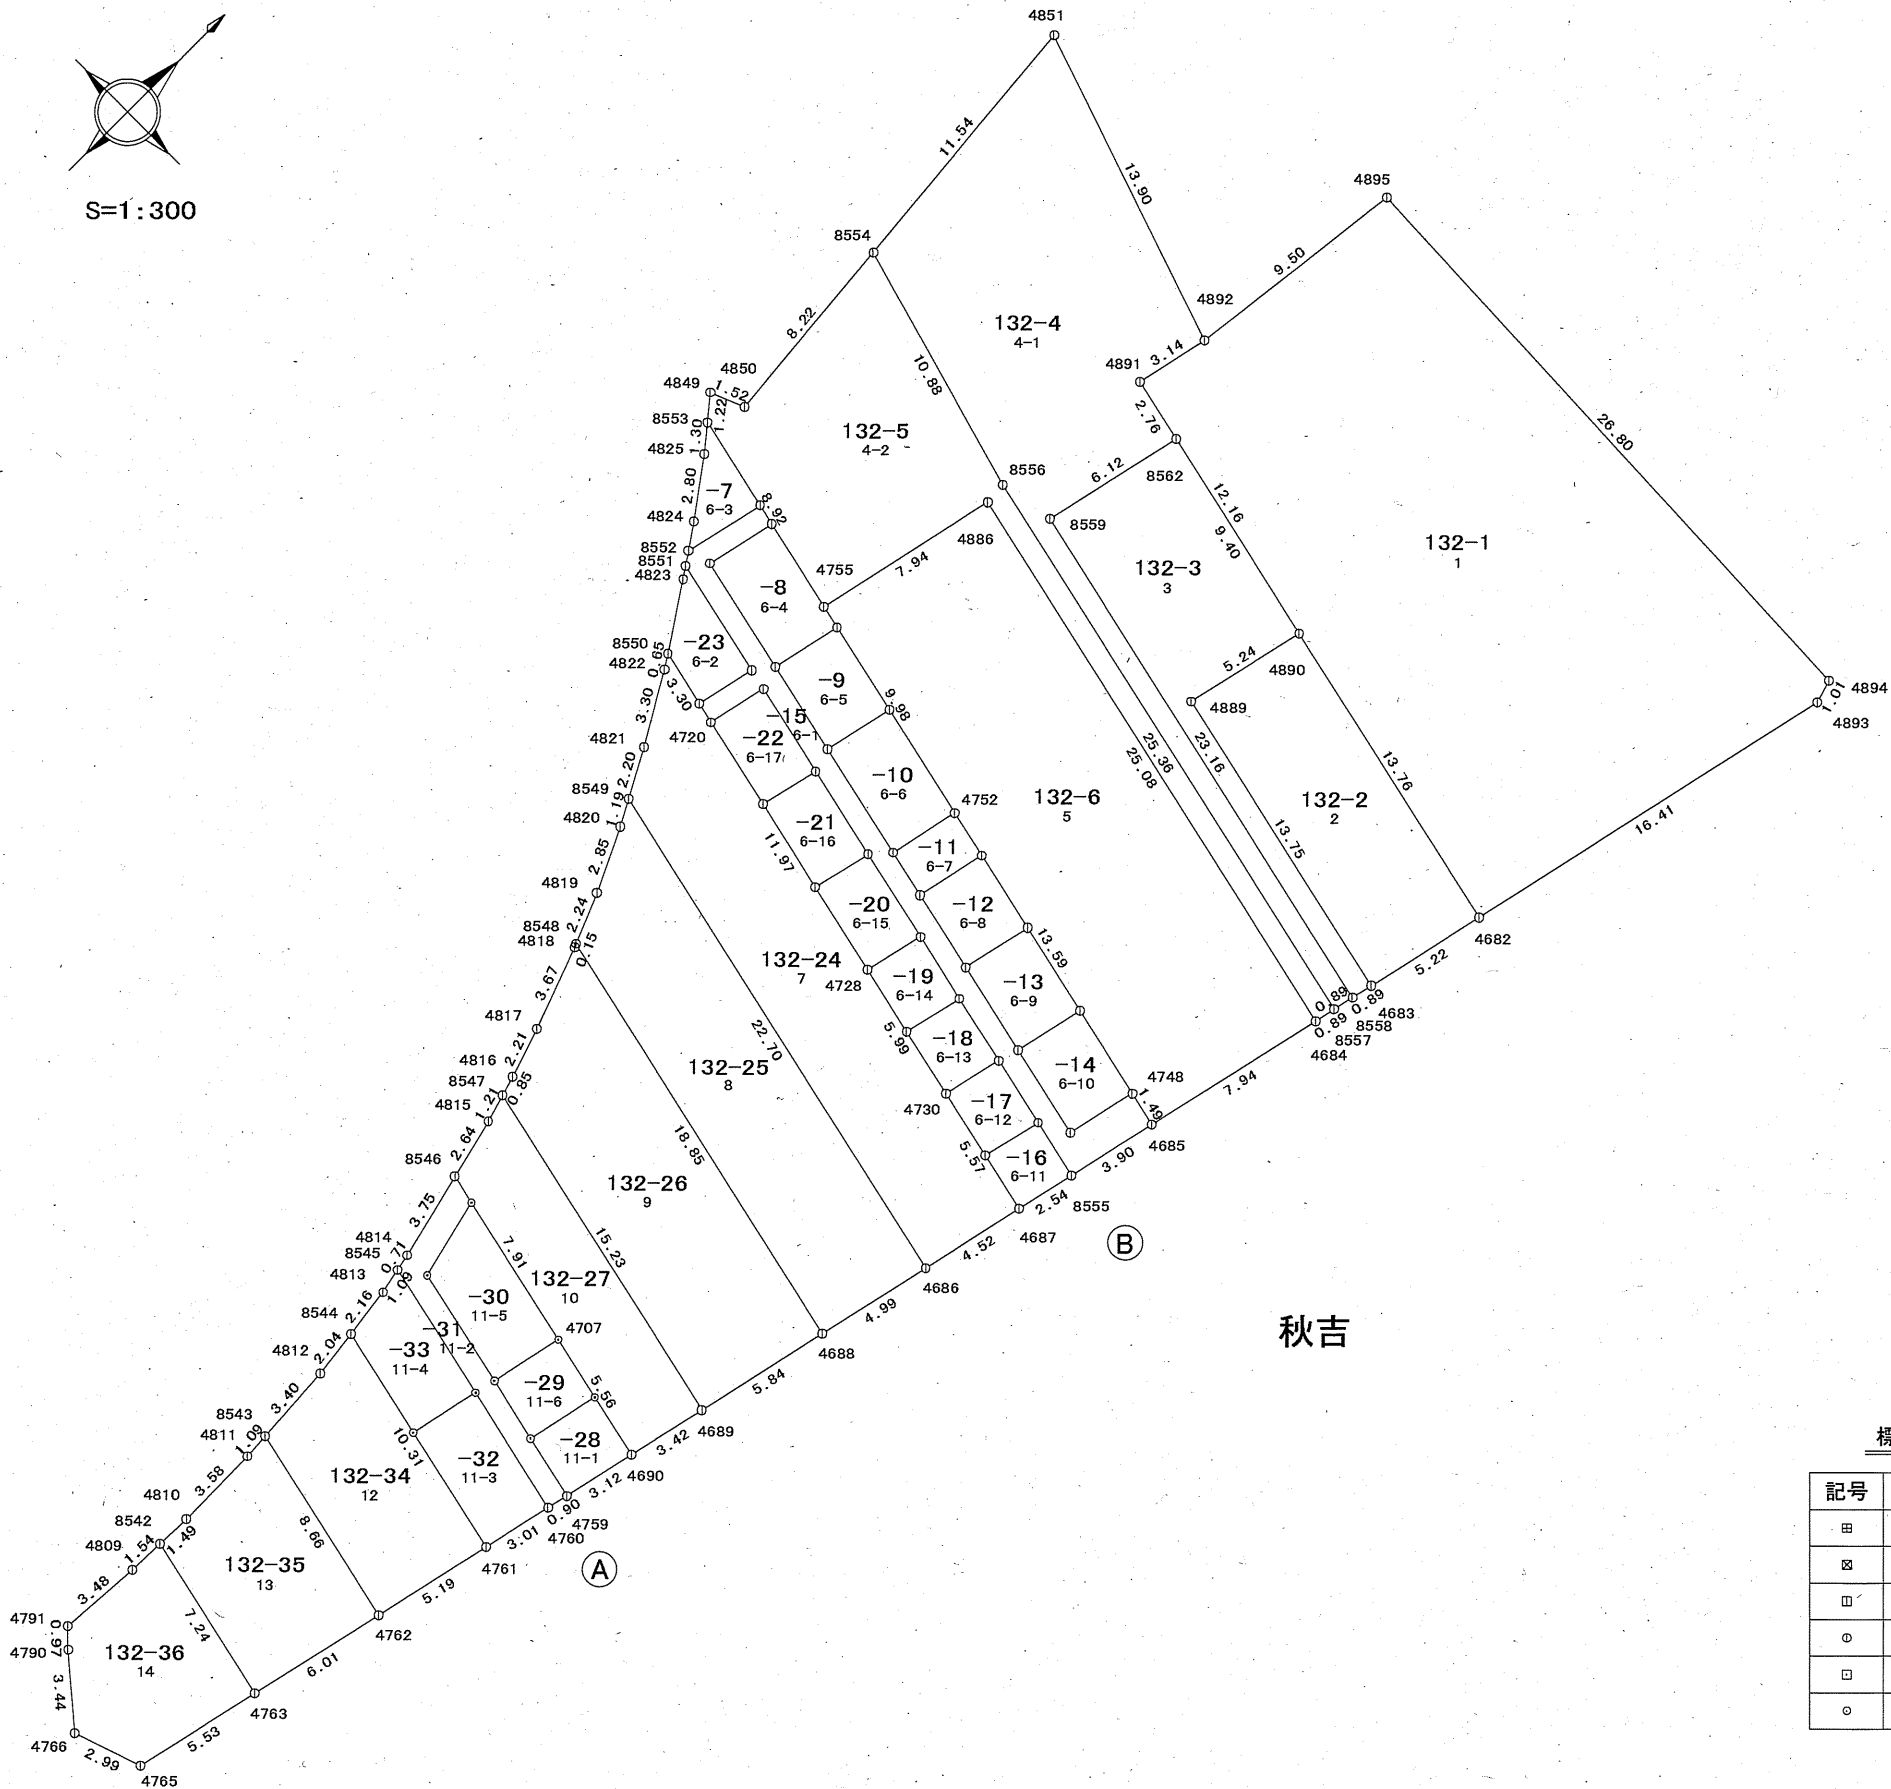

標識凡例

記号	種類
田	コンクリート杭
田	プラスチック杭
田	金属標
田	金属板
田	木杭
田	他

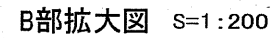


测点名	X 座 標	Y 座 標
4682	75231.866	6925.52
4683	75226.765	6924.38
4684	75224.136	6923.79
4685	75216.381	6922.06
4686	75205.672	6919.67
4687	75210.093	6920.66
4688	75200.799	6918.59
4689	75195.089	6917.32
4690	75191.741	6916.57
4706	75189.904	6910.47
4707	75192.953	6911.14
4708	75194.387	6904.65
4709	75191.006	6905.48
4719	75215.409	6896.79
4720	75215.212	6897.67
4721	75217.707	6898.22
4722	75217.905	6897.34
4724	75219.773	6893.03
4726	75214.355	6901.54
4727	75213.486	6905.45
4728	75212.615	6909.36
4729	75211.957	6912.28
4730	75211.302	6915.21
4731	75210.652	6918.15
4734	75215.089	6909.93
4735	75215.959	6906.03
4736	75216.833	6902.12
4737	75218.692	6897.92
4738	75217.822	6901.82
4739	75216.736	6906.70
4740	75216.285	6908.71
4741	75214.435	6912.86
4742	75213.781	6915.79
4743	75213.129	6918.72
4745	75213.779	6919.94
4746	75214.647	6916.04
4747	75215.517	6912.13
4748	75216.713	6920.60
4749	75217.586	6916.68
4750	75218.454	6912.78
4751	75219.215	6909.36
4752	75219.669	6907.34
4753	75220.754	6902.46
4754	75221.622	6898.55
4755	75221.833	6897.59
4756	75222.705	6893.68
4757	75222.899	6892.80
4759	75188.692	6915.90
4760	75187.810	6915.70
4761	75184.867	6915.04
4762	75179.793	6913.91
4763	75173.921	6912.60
4765	75168.521	6911.40

测点名	X 座 標	Y 座 標
4766	75167.548	6908.566
4790	75169.784	6905.946
4791	75170.461	6905.245
4809	75173.939	6905.488
4810	75176.981	6905.579
4811	75180.570	6905.527
4812	75185.067	6905.239
4813	75189.240	6904.695
4814	75191.011	6904.324
4815	75197.223	6902.785
4816	75199.210	6902.217
4817	75201.312	6901.522
4818	75204.761	6900.251
4819	75206.972	6899.317
4820	75209.551	6898.081
4821	75212.539	6896.466
4822	75215.394	6894.808
4823	75218.538	6892.728
4824	75220.513	6891.362
4825	75222.773	6889.706
4849	75224.725	6888.095
4850	75225.299	6889.506
4851	75244.996	6887.709
4886	75229.592	6899.309
4889	75229.744	6910.950
4890	75234.862	6912.092
4891	75237.496	6900.211
4892	75240.566	6900.887
4893	75247.892	6929.079
4894	75248.861	6928.792
4895	75250.009	6902.008
8542	75175.487	6905.534
8543	75181.665	6905.457
8544	75187.098	6904.974
8545	75190.311	6904.471
8546	75194.659	6903.420
8547	75198.390	6902.451
8548	75204.904	6900.190
8549	75210.602	6897.513
8550	75215.941	6894.446
8551	75218.990	6892.415
8552	75219.511	6892.055
8553	75223.777	6888.878
8554	75233.494	6888.758
8555	75212.573	6921.215
8556	75230.529	6899.228
8557	75225.011	6923.990
8558	75225.887	6924.186
8559	75230.924	6901.576
8562	75236.899	6902.906
8563	75192.347	6913.863
8564	75189.298	6913.189
8565	75189.019	6910.276
8566	75186.068	6909.626


33街区確定図

面積一覧表

画地番号	新地番名	面積
33-1	65	463.98 m ²
33-2	66	31.45 m ²
33-3	67	9.74 m ²
33-4	68	244.90 m ²
合計		750.07 m ²

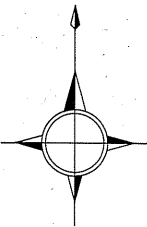

S=1:250

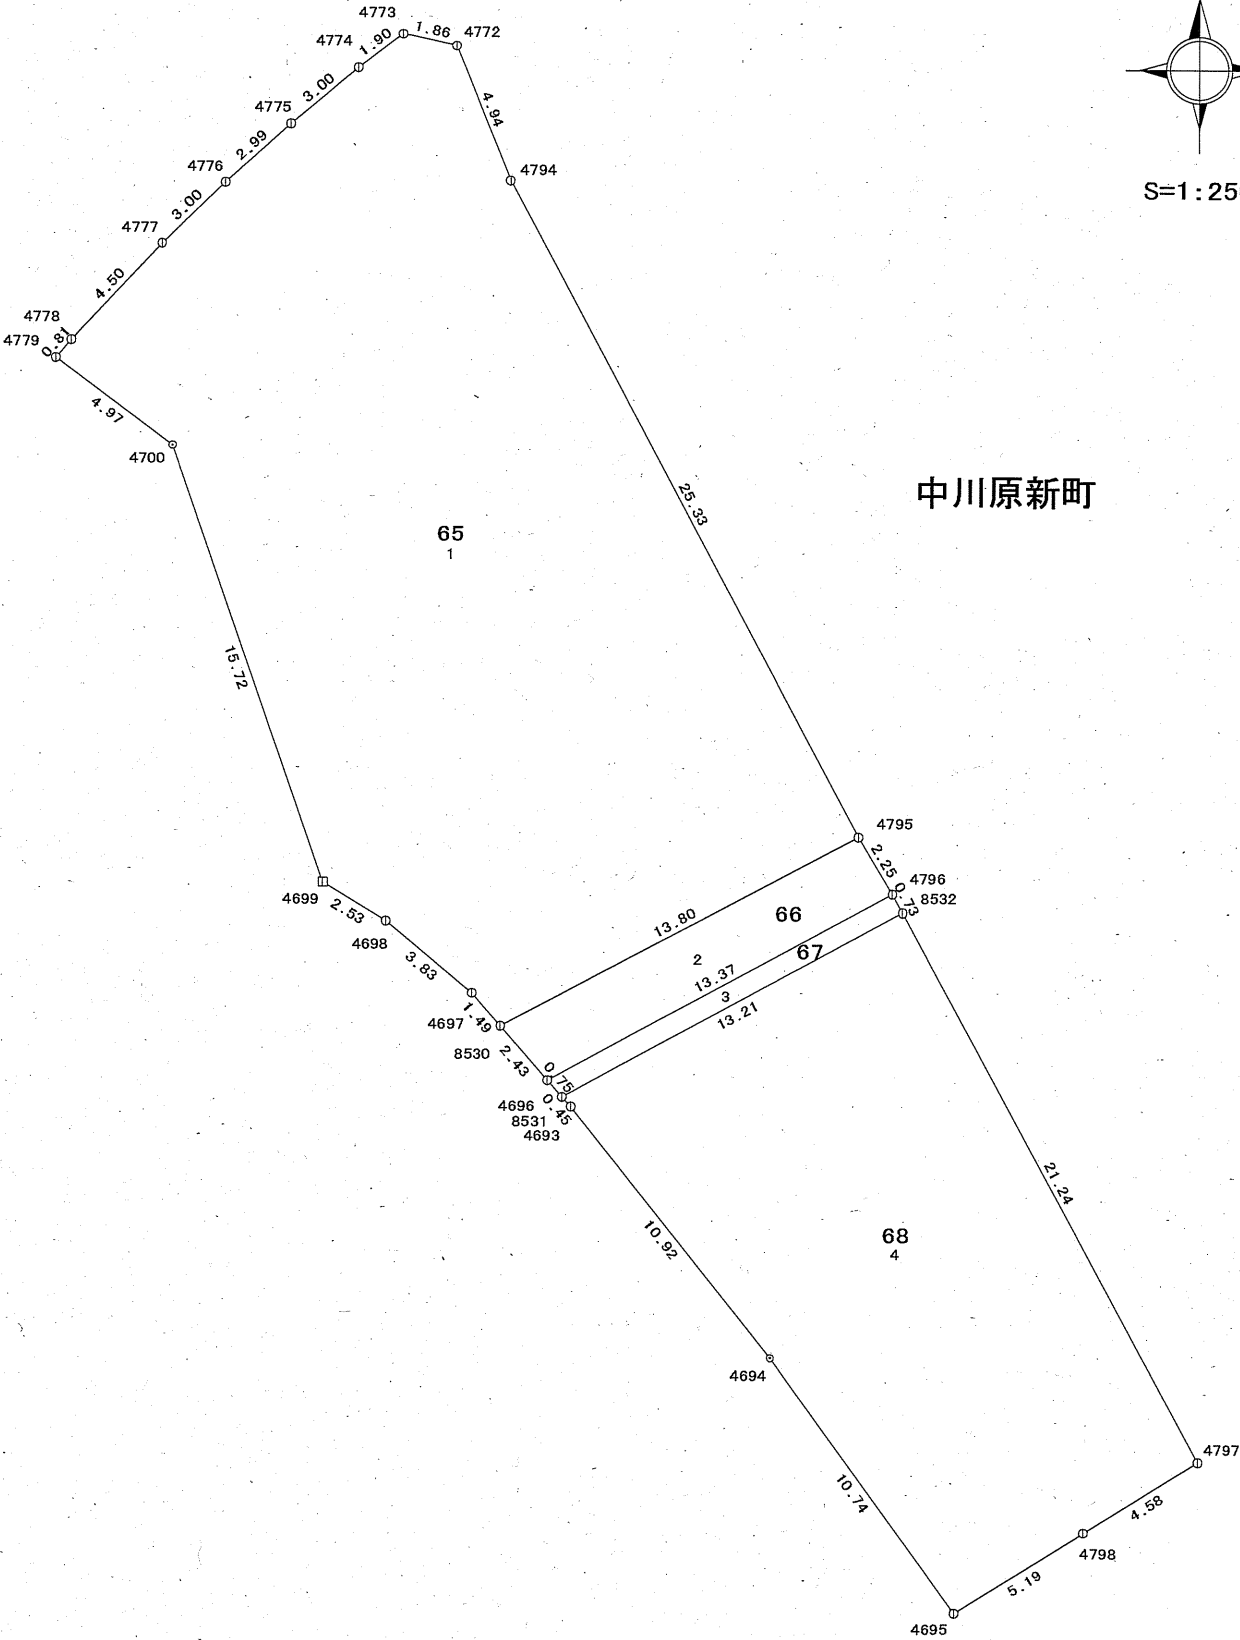

座 標 一 覧 表

測点名	X 座 標	Y 座 標
4693	75117.951	6915.548
4694	75109.422	6922.381
4695	75100.715	6928.679
4696	75118.857	6914.754
4697	75121.817	6912.167
4698	75124.270	6909.217
4699	75125.602	6907.057
4700	75140.455	6901.883
4772	75154.087	6911.549
4773	75154.479	6909.726
4774	75153.339	6908.199
4775	75151.415	6905.895
4776	75149.416	6903.668
4777	75147.332	6901.505
4778	75144.042	6898.429
4779	75143.432	6897.893
4794	75149.506	6913.409
4795	75127.162	6925.347
4796	75125.234	6926.516
4797	75105.901	6936.978
4798	75103.469	6933.086
8530	75120.693	6913.149
8531	75118.292	6915.249
8532	75124.589	6926.864

標識凡例

記号	種類
田	コンクリート杭
田	プラスチック杭
田	金属標
○	金属鋲
田	木杭
○	他

34街区確定図


面積一覧表

画地番号	新地番名	面積
34-1	134-1	202.16 m ²
34-2	134-2	1176.37 m ²
34-3-1	61	12.51 m ²
34-3-2	62	186.29 m ²
34-4-1	134-3	211.33 m ²
34-5	63	21.49 m ²
34-6	64	867.70 m ²
合計		2677.85 m ²


標識凡例

記号	種類
田	コンクリート杭
田	プラスチック杭
田	金属標
○	金属鋲
田	木杭
○	他

秋吉

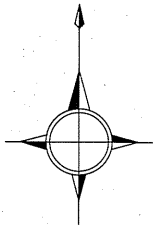

S=1:500

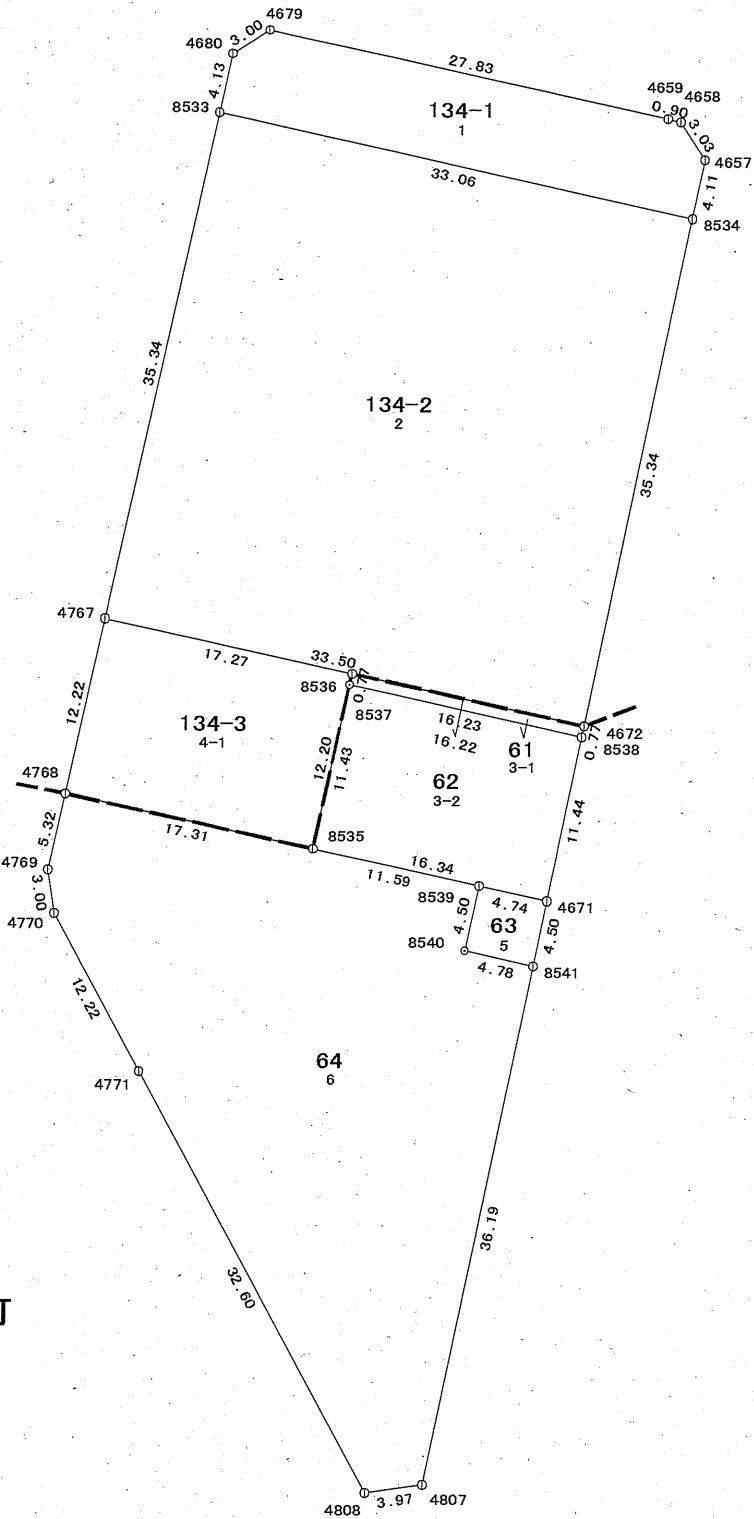

中川原新町


座 標 一 覧 表

測点名	X 座 標	Y 座 標
4657	75210.752	6960.795
4658	75213.297	6959.147
4659	75213.512	6958.268
4671	75160.181	6950.187
4672	75172.134	6952.693
4679	75219.474	6931.078
4680	75217.864	6928.546
4767	75179.328	6919.971
4768	75167.394	6917.306
4769	75162.195	6916.140
4770	75159.222	6916.557
4771	75148.470	6922.383
4807	75120.344	6941.825
4808	75119.794	6937.893
8533	75213.829	6927.656
8534	75206.724	6959.948
8535	75163.697	6934.226
8536	75175.618	6936.847
8537	75174.865	6936.682
8538	75171.379	6952.535
8539	75161.202	6945.553
8540	75156.799	6944.584
8541	75155.769	6949.261

35街区確定図

面積一覧表

画地番号	新地番名	面積
35-1	135-1	549.85 m ²
35-2	135-2	330.52 m ²
35-3	135-3	808.88 m ²
35-4	135-4	63.80 m ²
35-5	59	1121.91 m ²
35-6	52	58.68 m ²
35-7-1	53	190.25 m ²
35-7-2	54	247.46 m ²
35-7-3	55	275.38 m ²
35-7-4	56	210.17 m ²
35-7-5	57	245.30 m ²
35-7-6	58	245.46 m ²
35-8	60	209.30 m ²
35-9	135-5	94.95 m ²
合計		4651.91 m ²

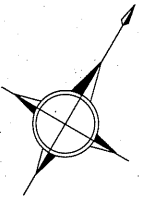

S=1:500

座 標 一 覧 表

測点名	X 座 標	Y 座 標
4623	75087.559	6979.181
4624	75089.198	6981.695
4626	75111.097	6986.296
4632	75125.258	6989.513
4634	75145.228	6994.037
4635	75152.728	6995.620
4646	75181.492	7001.702
4647	75200.857	7005.796
4648	75203.378	7004.170
4653	75211.097	6969.155
4654	75209.464	6966.634
4655	75189.778	6962.515
4666	75174.661	6959.352
4667	75161.010	6956.486
4668	75157.884	6971.169
4669	75133.461	6950.702
4673	75172.671	6968.702
4674	75171.556	6974.018
4802	75092.701	6954.815
4803	75094.449	6952.388
4804	75105.319	6945.950
4805	75108.273	6945.429
8513	75184.625	6986.885
8514	75206.189	6991.445
8515	75177.754	6975.309
8516	75180.857	6960.649
8517	75160.383	6971.690
8518	75155.226	6996.149
8519	75121.224	6948.155
8520	75113.068	6986.744
8521	75108.991	6945.580
8522	75100.840	6984.144
8523	75091.209	6961.883
8524	75129.397	6969.932
8525	75117.167	6967.354
8526	75104.933	6964.775
8527	75126.875	6981.865
8528	75119.476	6980.301
8529	75117.883	6987.838

標識凡例

記号	種類
田	コンクリート杭
田	プラスチック杭
田	金属標
田	金属鋲
田	木杭
田	他

中川原新町

秋吉


36-1,2街区確定図

面積一覧表


画地番号	新地番名	面積
36-1-1	69	157.29 m ²
36-1-2	70	29.81 m ²
36-1-3	71	421.39 m ²
合計		608.49 m ²

画地番号	新地番名	面積
36-2-1	72	8.29 m ²
合計		8.29 m ²

中川原新町

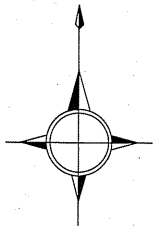

S=1:250

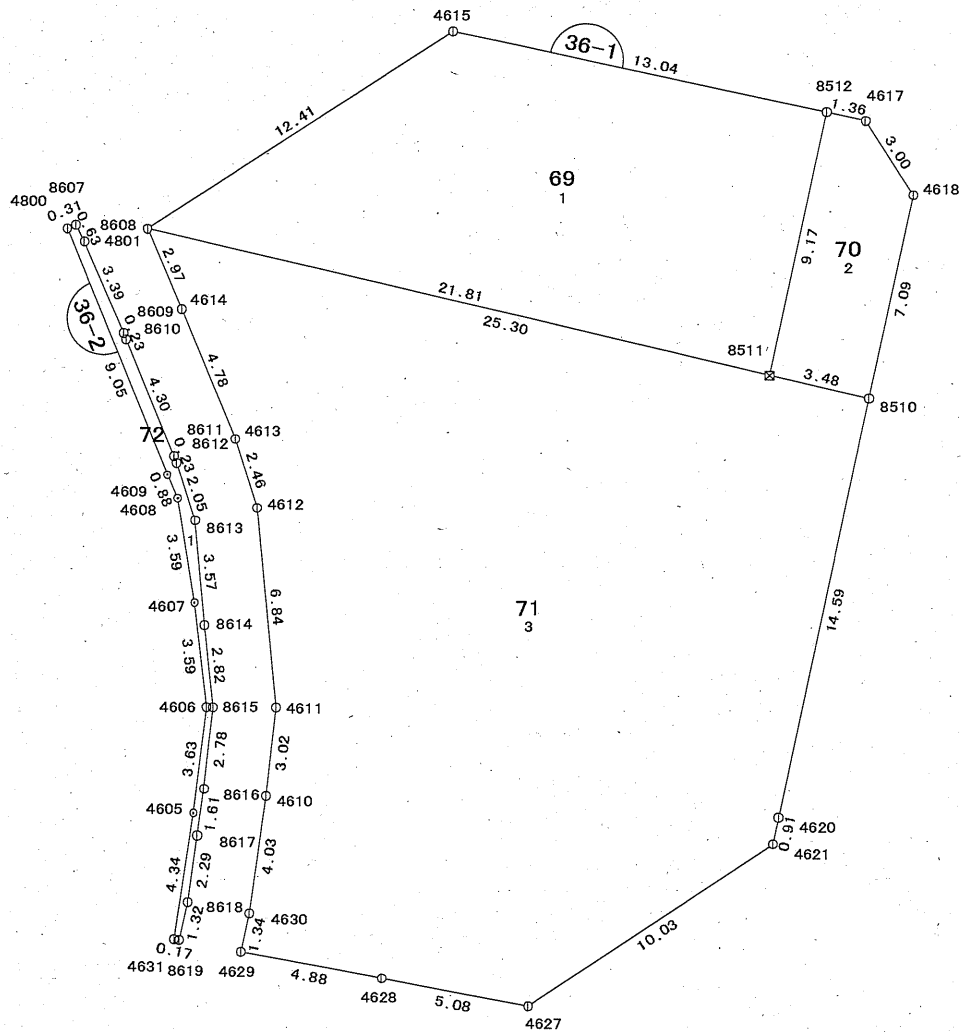

標識凡例

記号	種類
田	コンクリート杭
⊠	プラスチック杭
▣	金属標
⊙	金属鋲
□	木杭
○	他


座 標 一 覧 表

測 点 名	X 座 標	Y 座 標
4605	75058.002	6955.109
4606	75061.608	6955.532
4607	75065.176	6955.108
4608	75068.723	6954.518
4609	75069.526	6954.156
4610	75058.597	6957.582
4611	75061.601	6957.907
4612	75068.411	6957.233
4613	75070.757	6956.479
4614	75075.166	6954.618
4615	75084.682	6963.836
4617	75081.704	6977.931
4618	75079.181	6979.571
4620	75057.964	6975.077
4621	75057.065	6974.893
4627	75051.470	6966.557
4628	75052.404	6961.558
4629	75053.279	6956.750
4630	75054.597	6957.039
4631	75053.702	6954.464
4800	75077.892	6950.693
4801	75077.897	6953.435
8510	75072.242	6978.101
8511	75073.022	6974.702
8512	75081.994	6976.598
8607	75078.009	6950.985
8608	75077.450	6951.282
8609	75074.338	6952.641
8610	75074.118	6952.723
8611	75070.148	6954.387
8612	75069.929	6954.470
8613	75067.971	6955.110
8614	75064.412	6955.451
8615	75061.603	6955.749
8616	75058.833	6955.464
8617	75057.237	6955.240
8618	75054.968	6954.926
8619	75053.670	6954.637

37街区確定図

面積一覧表

画地番号	新地番名	面積
37-1	137-1	1687.22 m ²
37-2	137-2	264.22 m ²
37-3-1	137-5	327.69 m ²
37-3-2	137-4	328.53 m ²
37-3-3	137-3	173.24 m ²
37-4	49	44.19 m ²
37-5	51	142.78 m ²
37-6	50	74.61 m ²
37-7	48	359.01 m ²
37-8	47	913.84 m ²
37-9	46	1515.49 m ²
37-10	45	890.03 m ²
37-11	44	43.89 m ²
37-12	43	2498.36 m ²
合計		9263.10 m ²

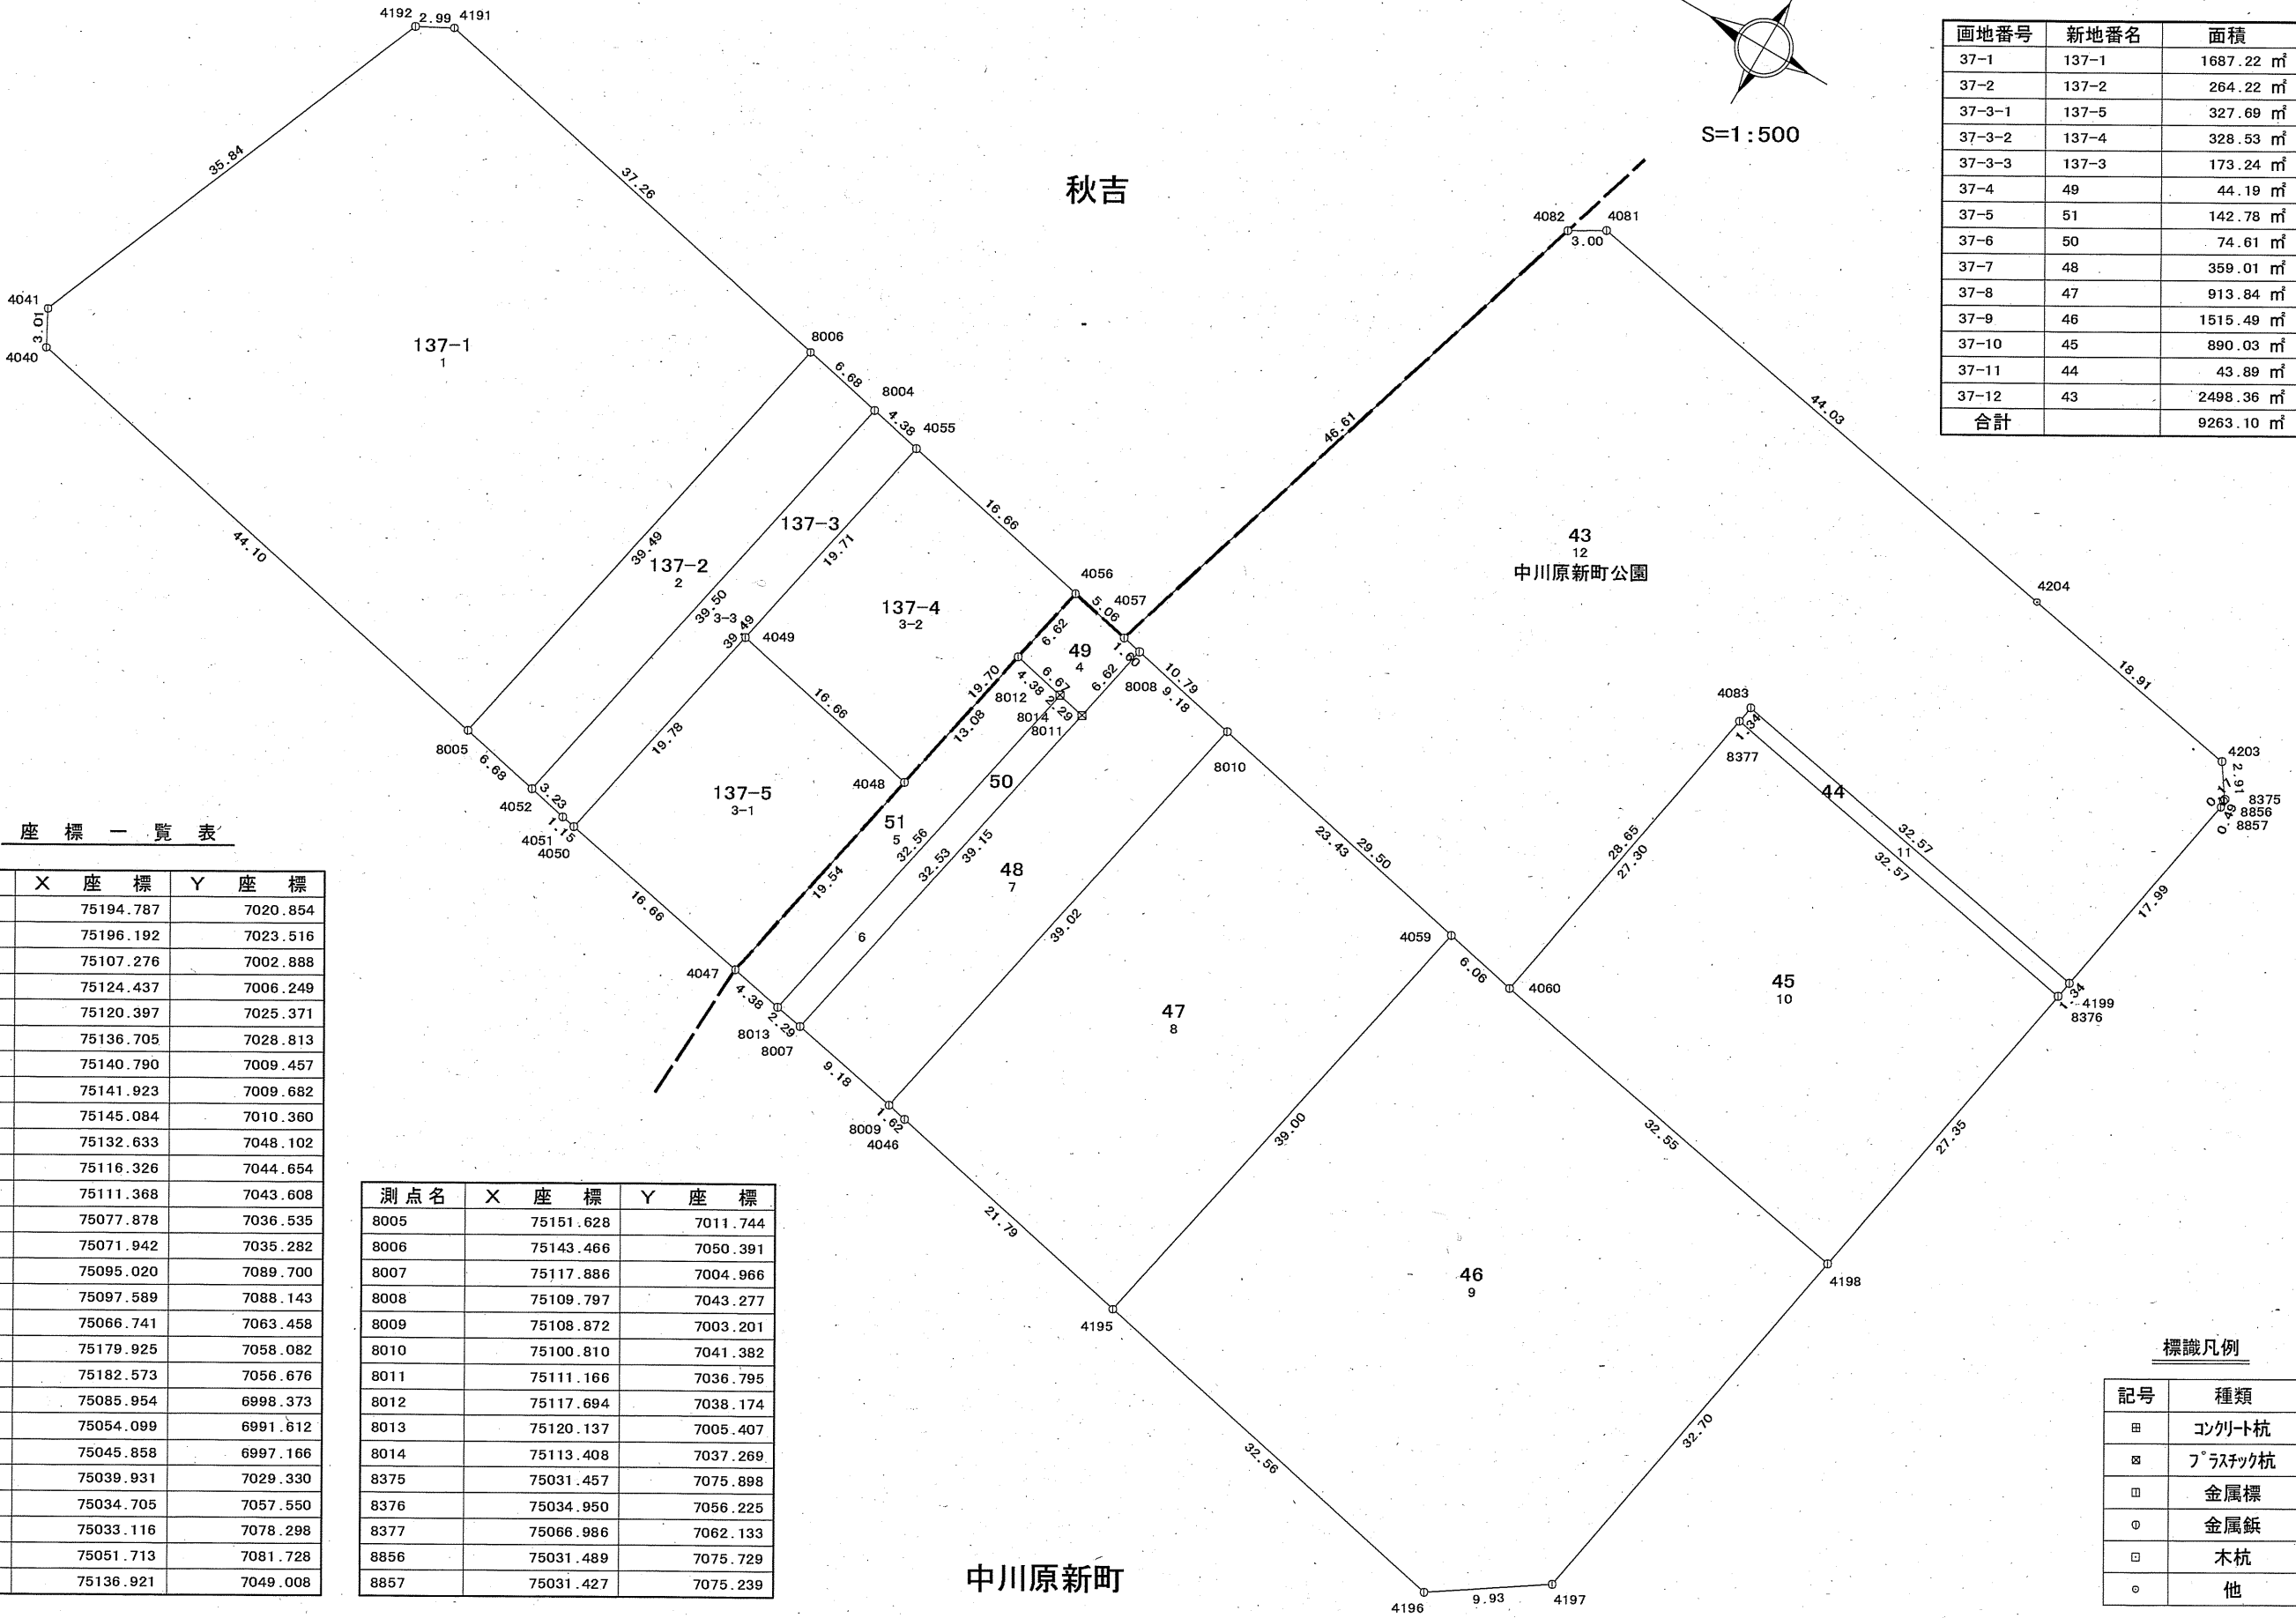

座 標 一 覧 表

測点名	X 座 標	Y 座 標
4040	75194.787	7020.854
4041	75196.192	7023.516
4046	75107.276	7002.888
4047	75124.437	7006.249
4048	75120.397	7025.371
4049	75136.705	7028.813
4050	75140.790	7009.457
4051	75141.923	7009.682
4052	75145.084	7010.360
4055	75132.633	7048.102
4056	75116.326	7044.654
4057	75111.368	7043.608
4059	75077.878	7036.535
4060	75071.942	7035.282
4081	75095.020	7089.700
4082	75097.589	7088.143
4083	75066.741	7063.458
4191	75179.925	7058.082
4192	75182.573	7056.676
4195	75085.954	6998.373
4196	75054.099	6991.612
4197	75045.858	6997.166
4198	75039.931	7029.330
4199	75034.705	7057.550
4203	75033.116	7078.298
4204	75051.713	7081.728
8004	75136.921	7049.008

測点名	X 座 標	Y 座 標
8005	75151.628	7011.744
8006	75143.466	7050.391
8007	75117.886	7004.966
8008	75109.797	7043.277
8009	75108.872	7003.201
8010	75100.810	7041.382
8011	75111.166	7036.795
8012	75117.694	7038.174
8013	75120.137	7005.407
8014	75113.408	7037.269
8375	75031.457	7075.898
8376	75034.950	7056.225
8377	75066.986	7062.133
8856	75031.489	7075.729
8857	75031.427	7075.239


標識凡例

記号	種類
田	コンクリート杭
田	プラスチック杭
田	金属標
田	金属板
田	木杭
田	他

38街区確定図

面積一覧表

画地番号	新地番名	面積
38-1	138-1	695.20 ㎡
38-2	138-2	515.03 ㎡
38-3	138-4	264.03 ㎡
38-4	138-3	1007.68 ㎡
38-5	138-5	56.33 ㎡
38-6	138-6	87.62 ㎡
38-7	138-7	224.69 ㎡
38-8-1	138-8	721.61 ㎡
38-8-2	138-9	284.39 ㎡
38-8-3	138-10	238.84 ㎡
38-9	138-11	413.19 ㎡
38-10	138-12	98.74 ㎡
38-11	138-13	275.28 ㎡
38-12	138-14	120.67 ㎡
38-13	138-15	35.72 ㎡
合計		5039.02 ㎡

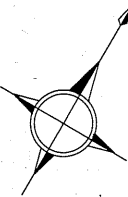


S=1 : 500

座 標 一 覧 表

測点名	X 座 標	Y 座 標
4034	75319.803	7055.592
4035	75324.178	7064.587
4036	75291.202	7047.527
4038	75251.613	7036.353
4042	75197.310	7041.831
4043	75204.206	7025.065
4044	75206.891	7023.731
4045	75215.445	7026.148
4087	75309.817	7094.338
4088	75312.516	7093.009
4121	75280.354	7086.023
4123	75256.112	7079.190
4124	75260.598	7063.254
4125	75240.766	7074.856
4126	75245.252	7058.916
4128	75204.598	7064.652
4129	75210.008	7045.401
4193	75190.525	7058.363
4194	75191.840	7061.061
8015	75307.365	7052.082
8016	75296.515	7090.585
8017	75288.681	7056.494
8018	75304.839	7061.047
8019	75303.674	7051.041
8020	75301.147	7060.007
8021	75284.855	7070.098
8022	75279.909	7044.340
8023	75273.549	7066.908
8024	75275.856	7043.196
8025	75269.496	7065.764
8026	75232.799	7031.048
8027	75221.952	7069.553
8028	75227.068	7051.395
8029	75245.876	7056.702
8030	75243.003	7055.891
8031	75237.889	7074.046
8032	75238.532	7054.630
8033	75233.417	7072.785

標識凡例

記号	種類
田	コンクリート杭
田	プラスチック杭
田	金属標
田	金属鋸
田	木杭
田	他

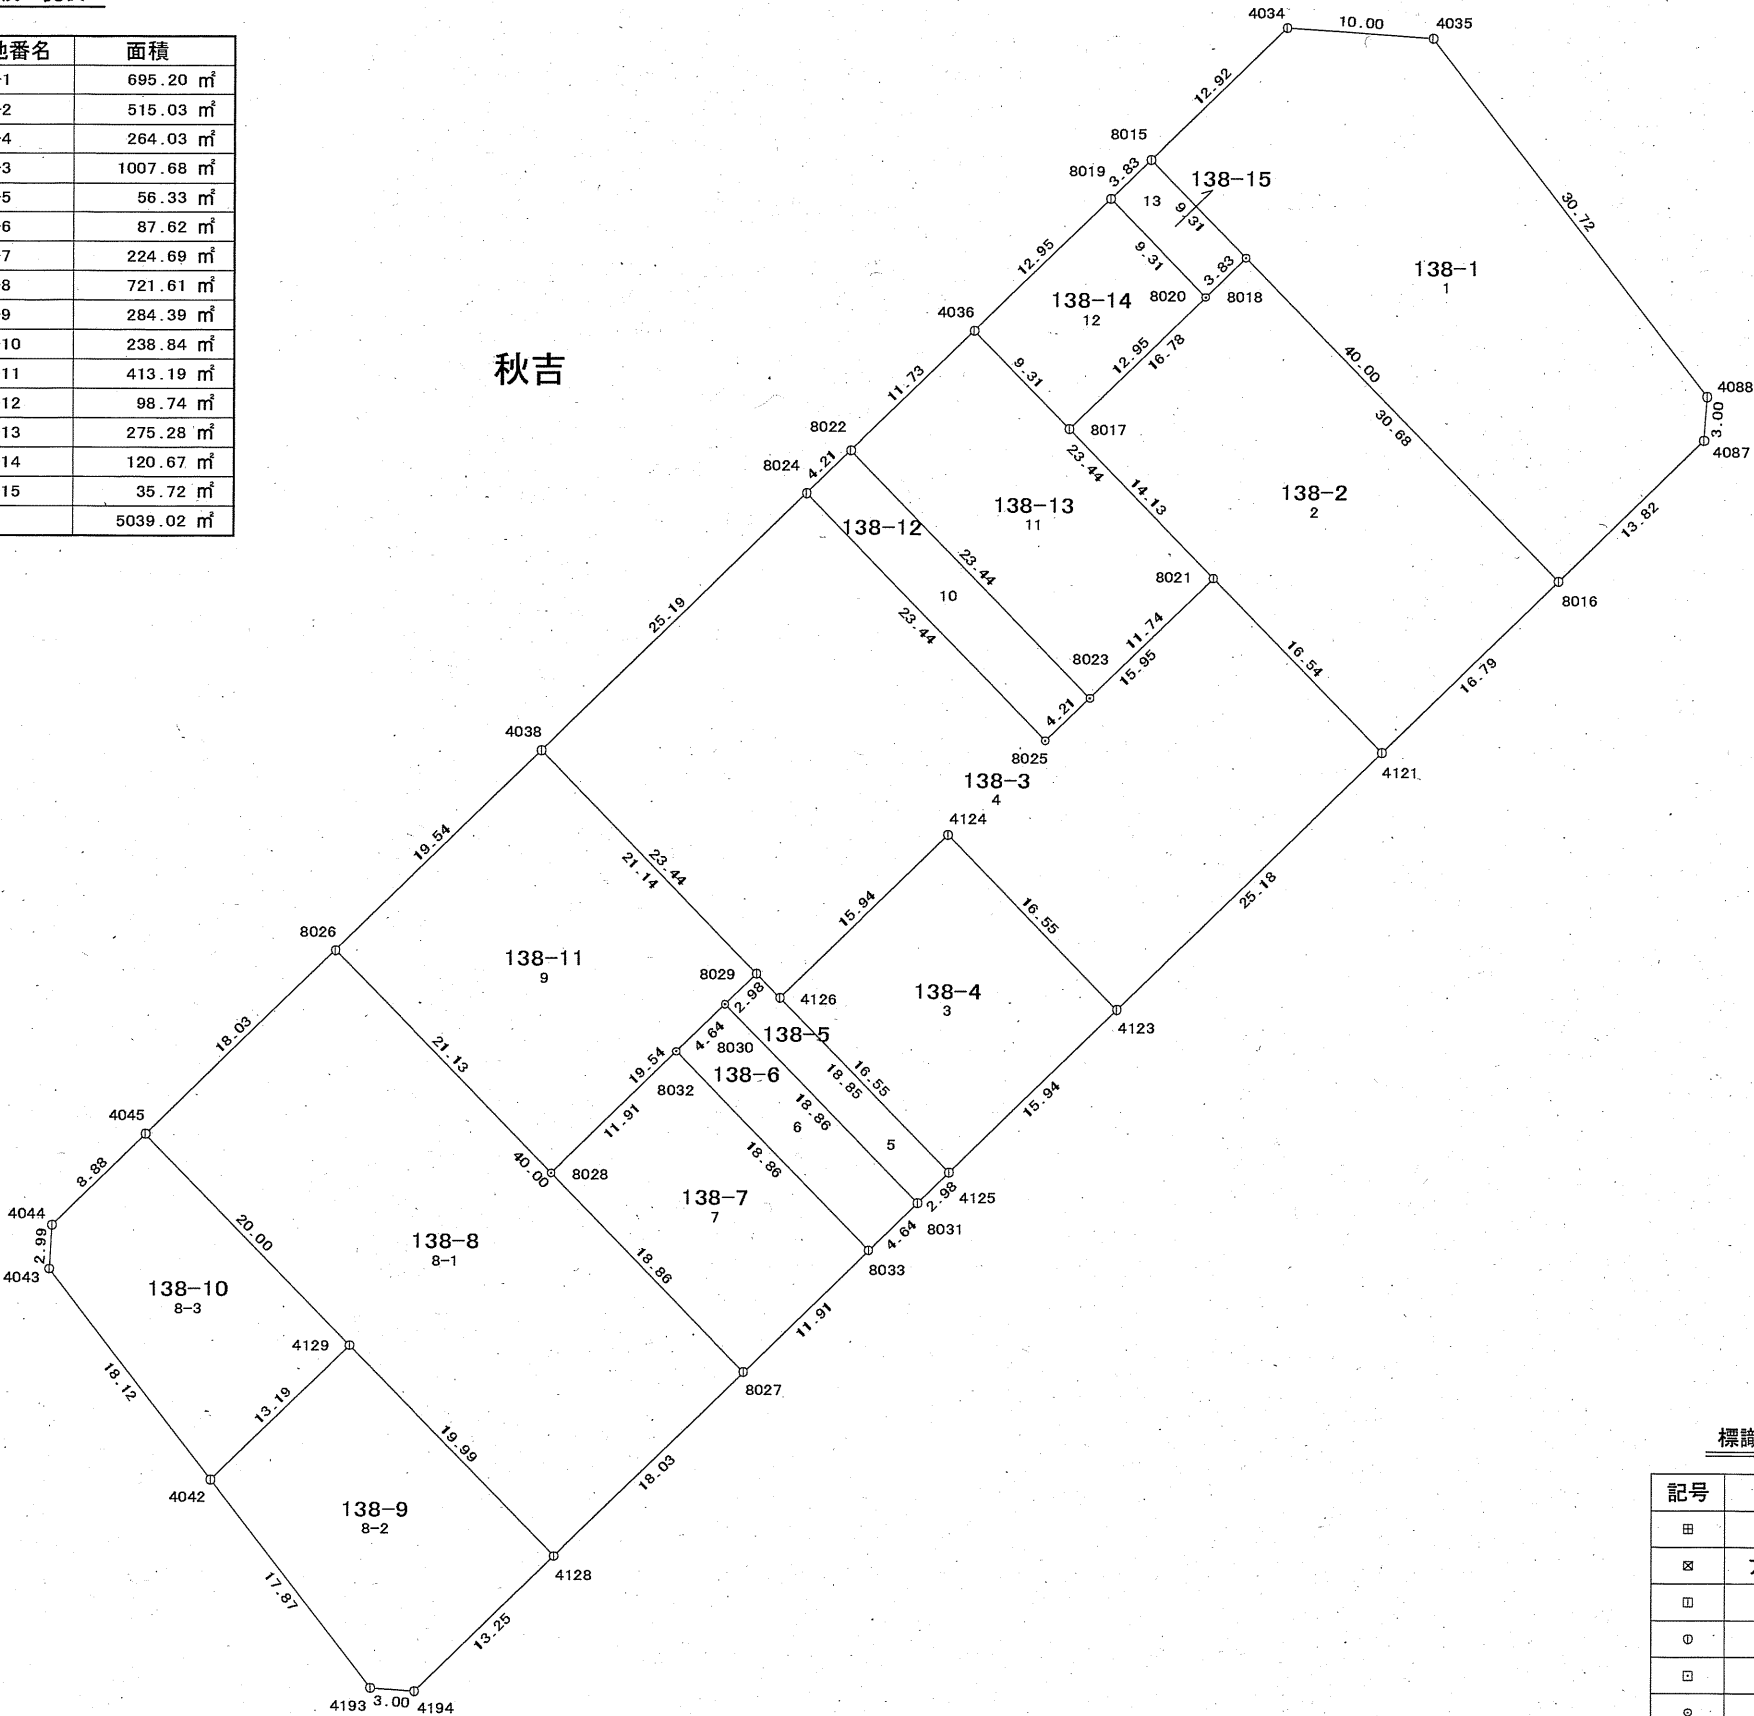

39街区確定図

面積一覽表



画地番号	新地番名	面積
39-1	139-8	699.85 m ²
39-2-1	139-2	874.43 m ²
39-2-2	139-6	19.56 m ²
39-3	139-3	1461.91 m ²
39-4	139-4	41.16 m ²
39-5	139-5	116.56 m ²
39-6	139-7	289.96 m ²
39-7	139-1	453.59 m ²
合計		3957.02 m ²

座 標 一 覽 表

測点名	X 座 標	Y 座 標
4089	75297.576	7099.183
4090	75308.467	7102.265
4091	75308.616	7102.545
4092	75293.449	7139.477
4093	75282.830	7135.114
4097	75269.103	7198.801
4098	75266.355	7199.964
4107	75233.925	7184.348
4108	75235.116	7187.138
4109	75262.426	7114.929
4110	75258.287	7125.036
4117	75271.870	7091.945
8034	75286.979	7124.998
8035	75249.359	7146.797
8036	75284.512	7161.235
8037	75258.613	7150.598
8038	75259.356	7148.789
8039	75250.101	7144.987
8040	75244.935	7157.575
8041	75254.189	7161.377
8042	75243.372	7161.382
8043	75252.627	7165.183

標識凡例

記号	種類
田	コンクリート杭
㊦	プラスチック杭
Ⅱ	金属標
①	金属鉋
□	木杭
○	他

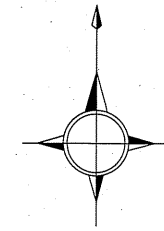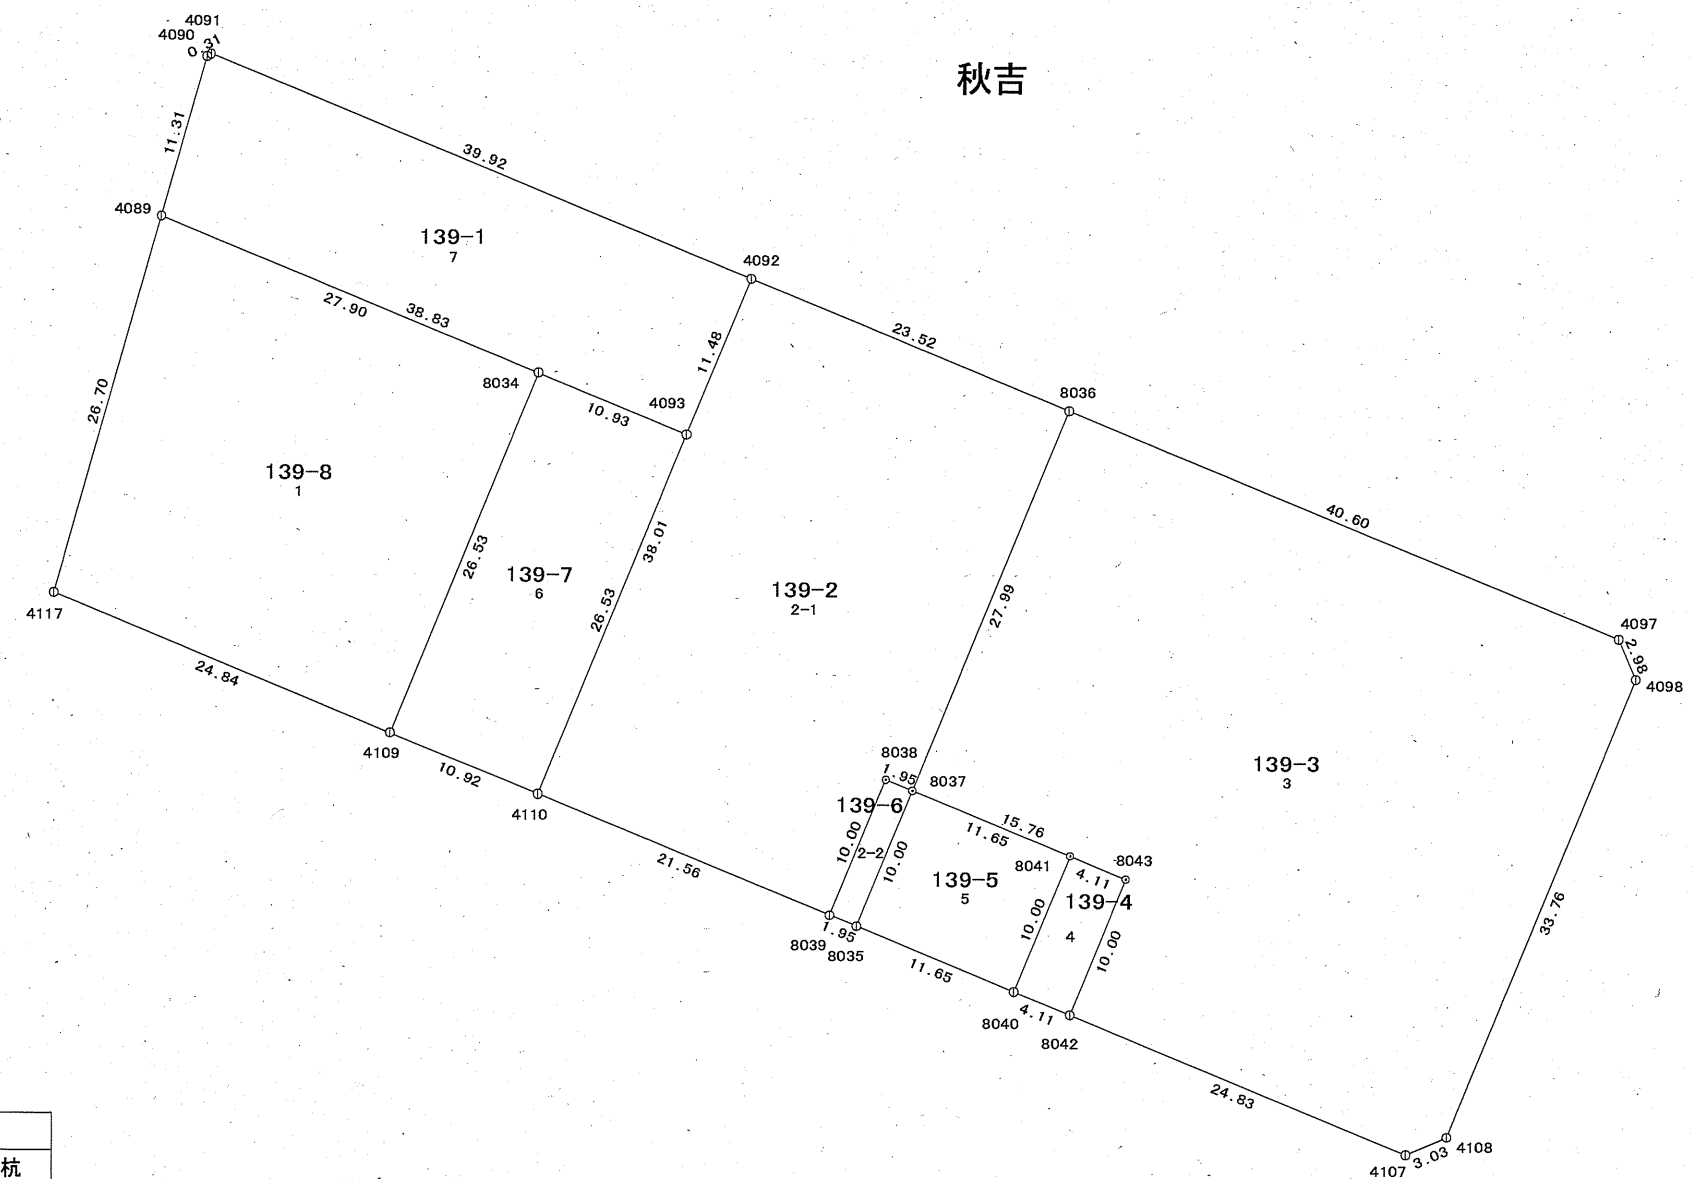

S=1 : 500