



40街区確定図

面積一覧表

画地番号	新地番名	面積
40-1-1	140-1	378.10 m ²
40-1-2	140-2	935.38 m ²
40-1-3	140-9	997.46 m ²
40-2	140-3	93.64 m ²
40-3	140-4	643.06 m ²
40-4	140-5	1.10 m ²
40-5	140-6	292.23 m ²
40-6	140-7	31.95 m ²
40-7	140-8	391.13 m ²
合計		3764.05 m ²

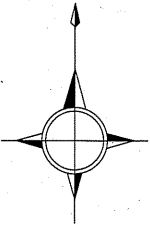

S=1 : 500

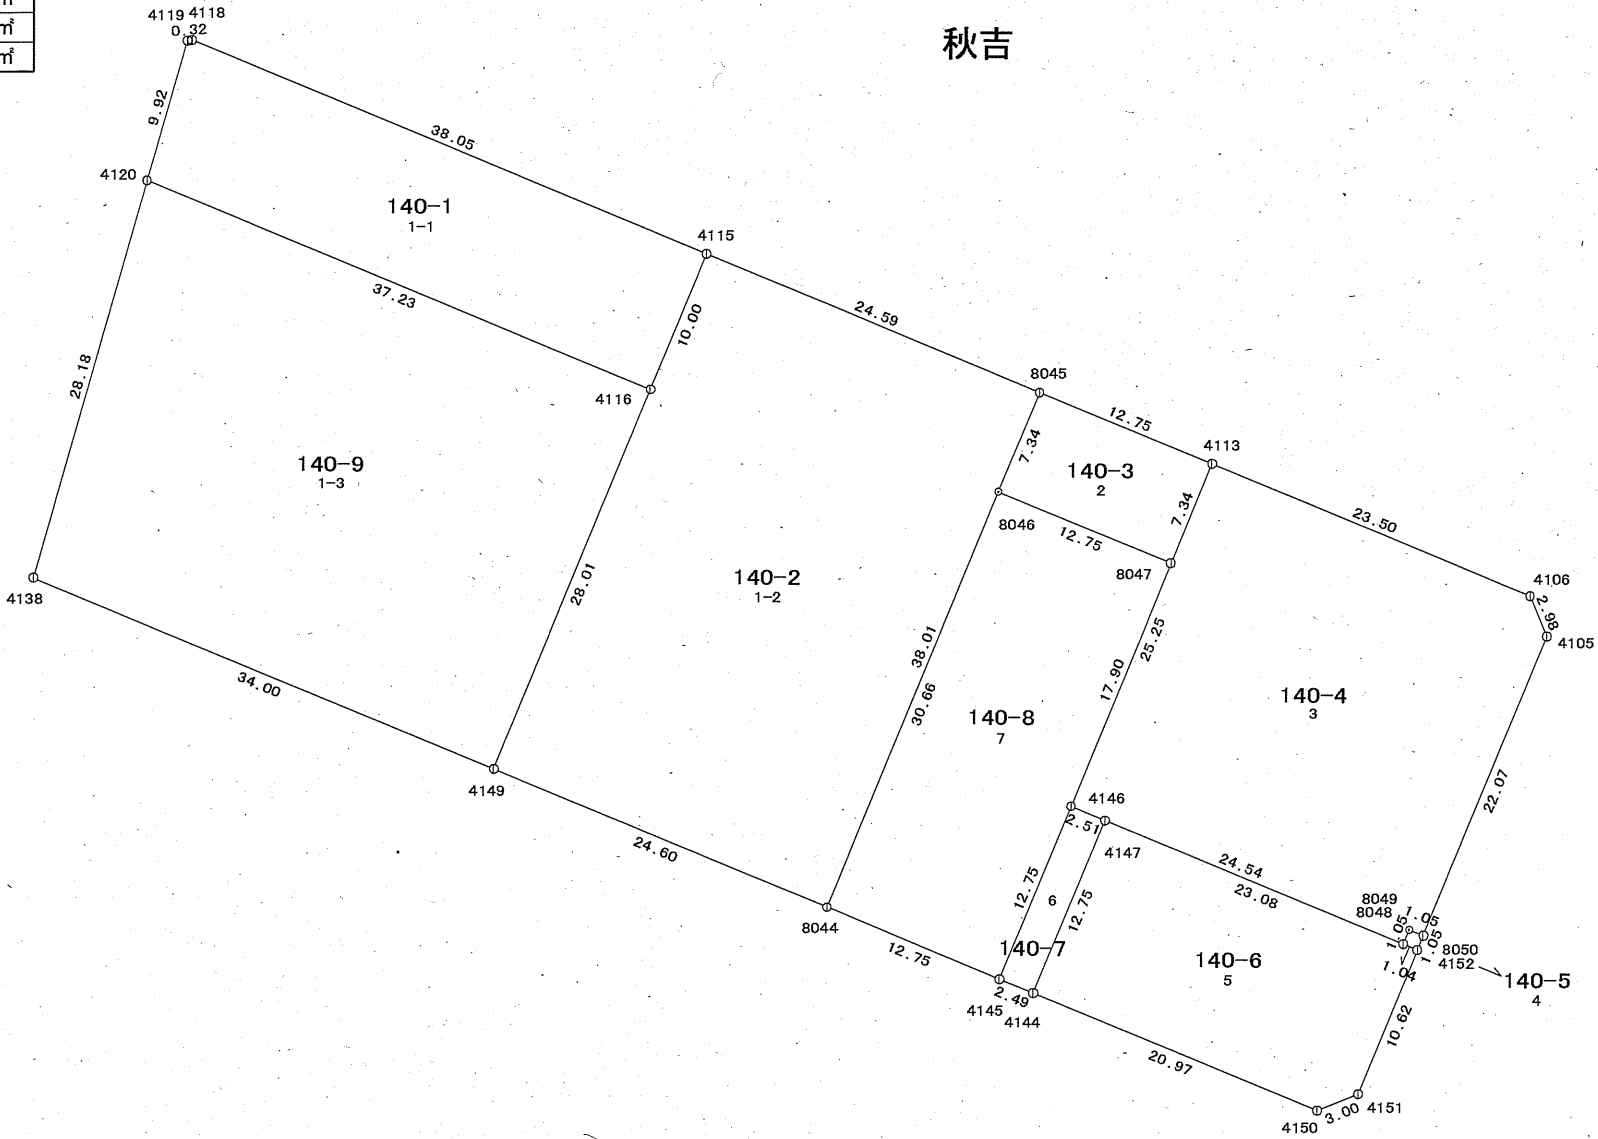

座 標 一 覧 表

測点名	X 座 標	Y 座 標
4105	75225.617	7183.236
4106	75228.371	7182.089
4113	75237.312	7160.352
4115	75251.494	7125.803
4116	75242.243	7121.999
4118	75265.938	7090.592
4119	75265.921	7090.267
4120	75256.371	7087.553
4138	75229.236	7079.921
4144	75201.192	7148.246
4145	75202.139	7145.936
4146	75213.943	7150.780
4147	75212.990	7153.104
4149	75216.324	7111.374
4150	75193.240	7167.659
4151	75194.387	7170.435
4152	75204.220	7174.460
8044	75206.983	7134.142
8045	75242.155	7148.557
8046	75235.362	7145.773
8047	75230.514	7157.568
8048	75204.619	7173.489
8049	75205.591	7173.887
8050	75205.192	7174.859


標識凡例

記号	種類
田	コンクリート杭
田	プラスチック杭
田	金属標
田	金属板
田	木杭
田	他


41街区確定図

面積一覧表

画地番号	新地番名	面積
41-1	141-1	312.83 ㎡
41-2-1	141-2	139.91 ㎡
41-2-2	141-3	218.49 ㎡
41-3	141-4	203.72 ㎡
41-4-1	141-5	233.63 ㎡
41-4-2	141-12	202.72 ㎡
41-4-3	141-11	202.72 ㎡
41-5-1	141-6	192.34 ㎡
41-5-2	141-7	12.15 ㎡
41-6-1	141-8	20.11 ㎡
41-6-2	141-9	246.41 ㎡
41-7	141-10	797.75 ㎡
41-8	141-13	219.17 ㎡
41-9-1	141-14	196.30 ㎡
41-9-2	141-15	50.12 ㎡
41-10	141-16	321.45 ㎡
合計		3569.82 ㎡

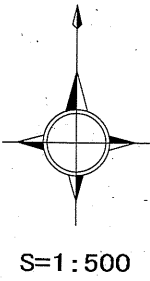

秋吉

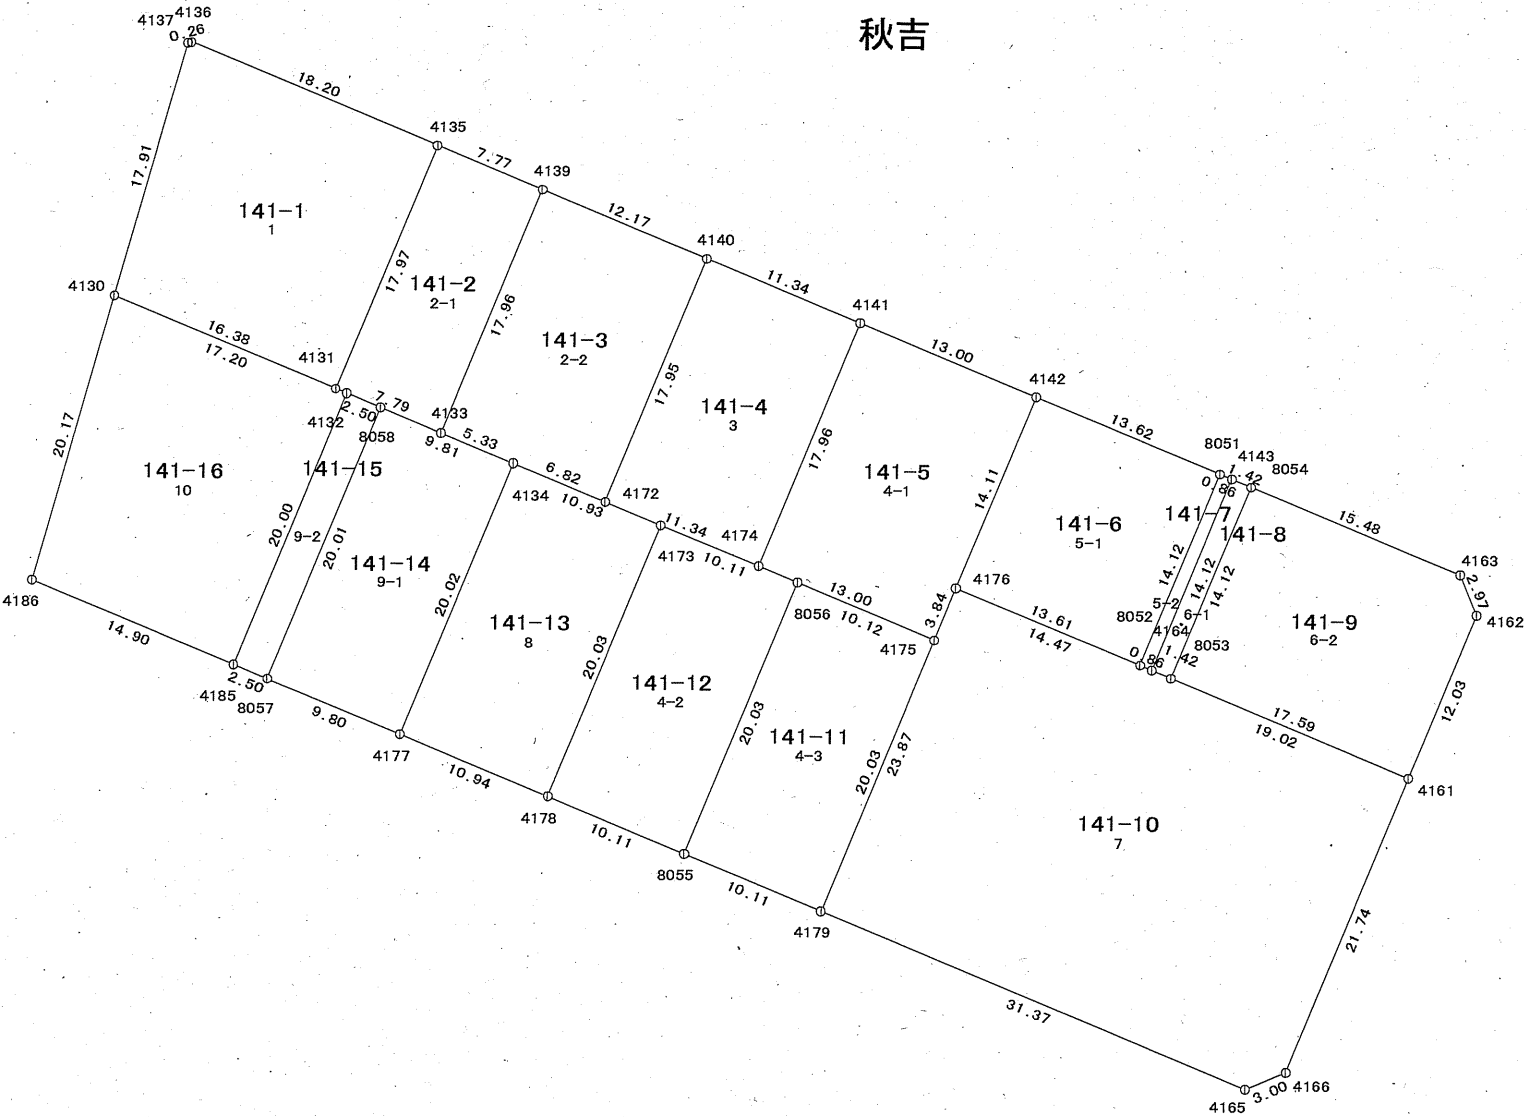

座 標 一 覧 表

測点名	X 座 標	Y 座 標
4130	75206.033	7073.371
4131	75199.786	7088.519
4132	75199.475	7089.274
4133	75196.835	7095.736
4134	75194.818	7100.678
4135	75216.414	7095.354
4136	75223.337	7078.514
4137	75223.268	7078.257
4139	75213.456	7102.545
4140	75208.840	7113.811
4141	75204.537	7124.307
4142	75199.594	7136.339
4143	75194.103	7149.747
4161	75173.817	7161.962
4162	75184.949	7166.540
4163	75187.692	7165.389
4164	75181.044	7144.366
4165	75152.517	7150.940
4166	75153.697	7153.706
4172	75192.230	7106.992
4173	75190.669	7110.796
4174	75187.919	7117.484
4175	75182.976	7129.517
4176	75186.536	7130.973
4177	75176.296	7093.075
4178	75172.126	7103.199
4179	75164.442	7121.918
4185	75180.961	7081.687
4186	75186.620	7067.895
8051	75194.429	7148.950
8052	75181.370	7143.570
8053	75180.503	7145.683
8054	75193.563	7151.065
8055	75168.284	7112.558
8056	75186.822	7120.155
8057	75180.011	7084.005
8058	75198.527	7091.593

標識凡例

記号	種類
田	コンクリート杭
田	プラスチック杭
田	金属標
田	金属鋸
田	木杭
田	他

42街区確定図


面積一覽表

画地番号	新地番名	面積
42-1	142-1	260.72 ㎡
42-2	142-2	3.88 ㎡
42-4-1	142-3	246.91 ㎡
42-4-2	142-4	19.74 ㎡
42-5	142-5	259.24 ㎡
42-6	142-6	142.98 ㎡
42-7	142-7	558.06 ㎡
42-8	142-8	595.80 ㎡
42-9	142-9	642.76 ㎡
合計		2730.09 ㎡


標識凡例

記号	種類
田	コンクリート杭
☒	ﾌﾟﾗｽチック杭
田	金属標
①	金属鉋
田	木杭
○	他

秋吉

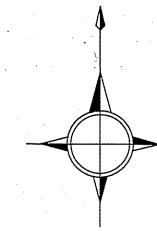

S=1 : 500

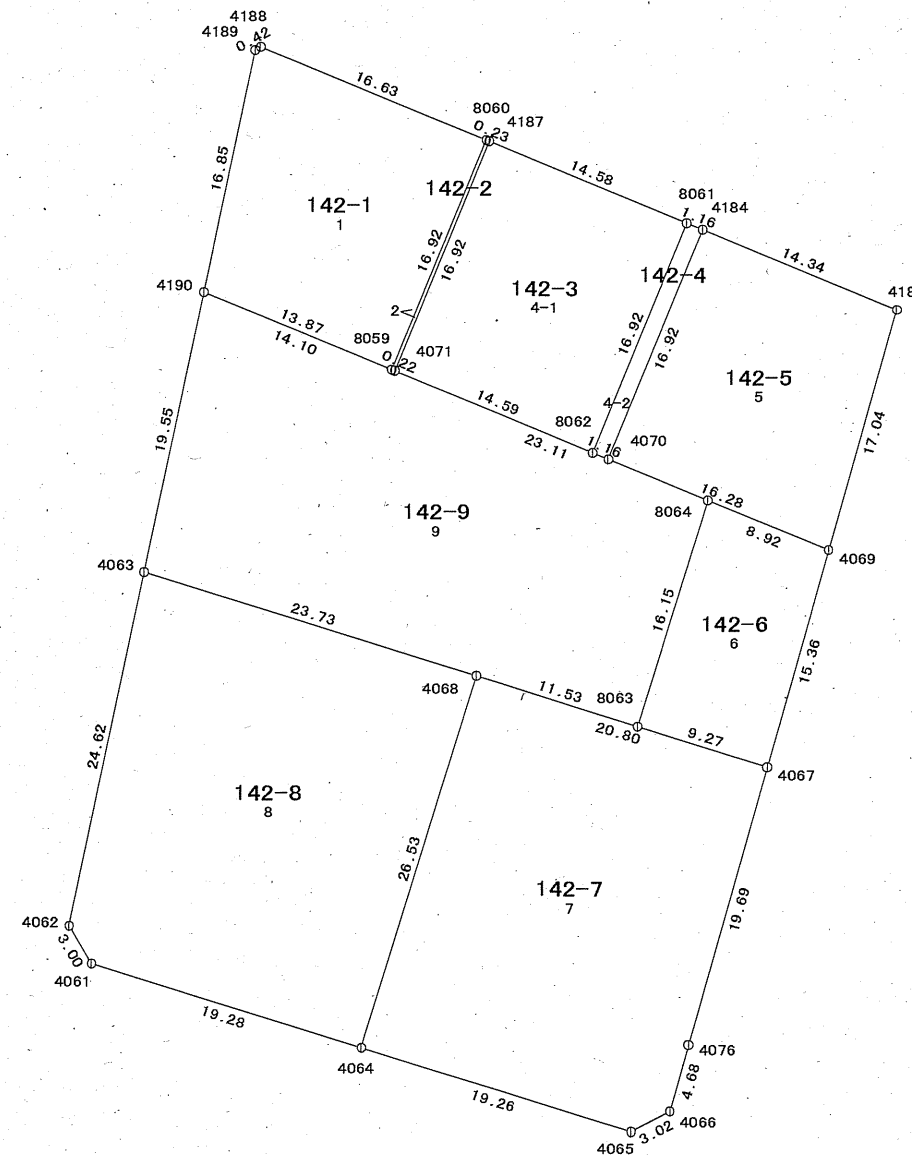

座 標 一 覽 表


測点名	X座標	Y座標
4061	75114.873	7052.547
4062	75117.458	7051.019
4063	75141.553	7056.113
4064	75109.182	7070.973
4065	75103.484	7089.375
4066	75104.901	7092.044
4067	75128.373	7098.660
4068	75134.539	7078.786
4069	75143.156	7102.839
4070	75149.346	7087.779
4071	75155.335	7073.202
4076	75109.414	7093.309
4183	75159.567	7107.460
4184	75165.008	7094.189
4187	75170.995	7079.615
4188	75177.385	7064.006
4189	75177.184	7063.637
4190	75160.688	7060.157
8059	75155.422	7072.990
8060	75171.082	7079.402
8061	75165.451	7093.110
8062	75149.789	7086.699
8063	75131.121	7089.805
8064	75146.549	7094.584

43街区確定図


面積一覽表

画地番号	新地番名	面積
43-1	143-1	330.62 m ²
43-2	143-2	269.51 m ²
43-3-1	143-3	180.59 m ²
43-3-2	143-4	24.94 m ²
43-4	143-5	1476.04 m ²
合計		2281.70 m ²

秋吉

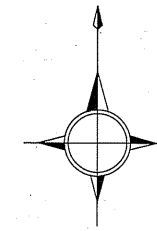

S=1 : 500

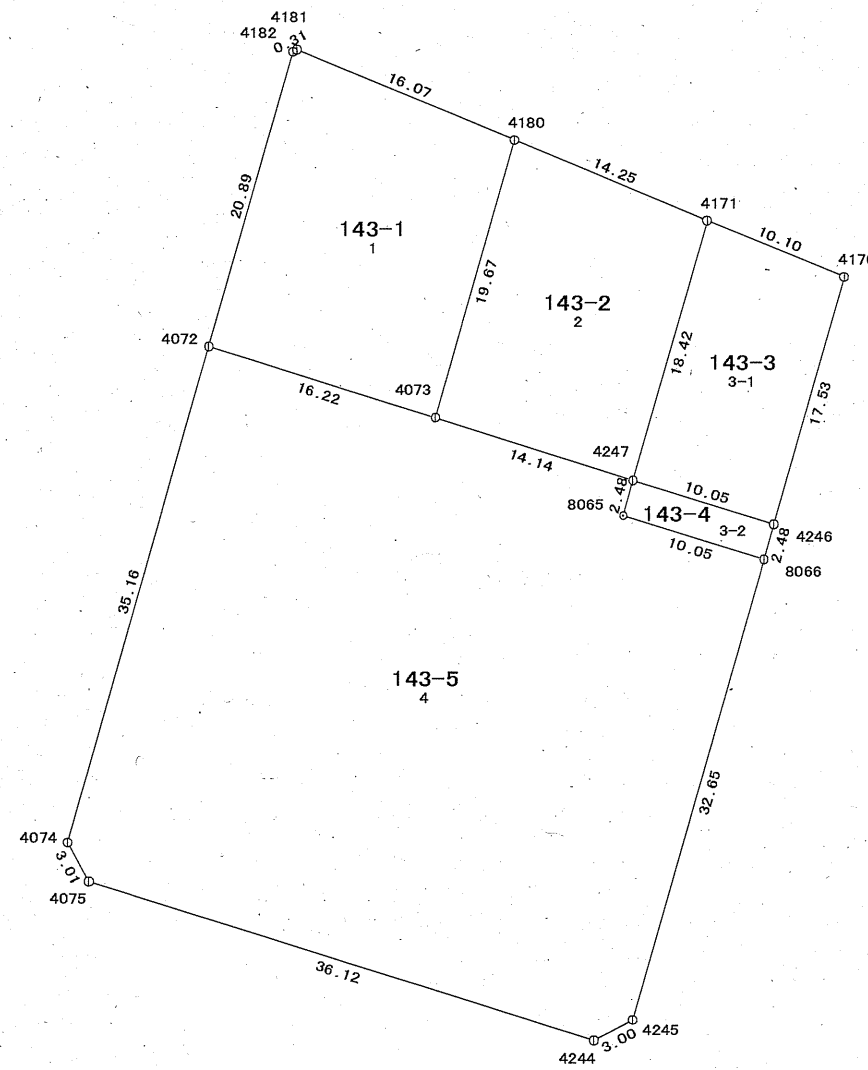

標識凡例

記号	種類
田	コンクリート杭
☒	プラスチック杭
田	金属標
①	金属鋌
田	木杭
○	他

座 標 一 覽 表



測点名	X 座 標	Y 座 標
4072	75136.931	7107.304
4073	75132.131	7122.798
4074	75103.083	7097.760
4075	75100.439	7099.203
4170	75141.841	7150.669
4171	75145.662	7141.316
4180	75151.068	7128.128
4181	75157.181	7113.260
4182	75157.040	7112.983
4244	75089.745	7133.713
4245	75091.149	7136.368
4246	75124.963	7145.910
4247	75127.935	7136.306
8065	75125.547	7135.632
8066	75122.574	7145.235

44街区確定図

面積一覧表

画地番号	新地番名	面積
44-1	37	180.56 m ²
44-2-1	38	741.83 m ²
44-2-2	39	1017.83 m ²
44-2-3	42	441.33 m ²
44-3-1	41	407.02 m ²
44-3-2	40	1143.27 m ²
合計		3931.84 m ²

中川原新町

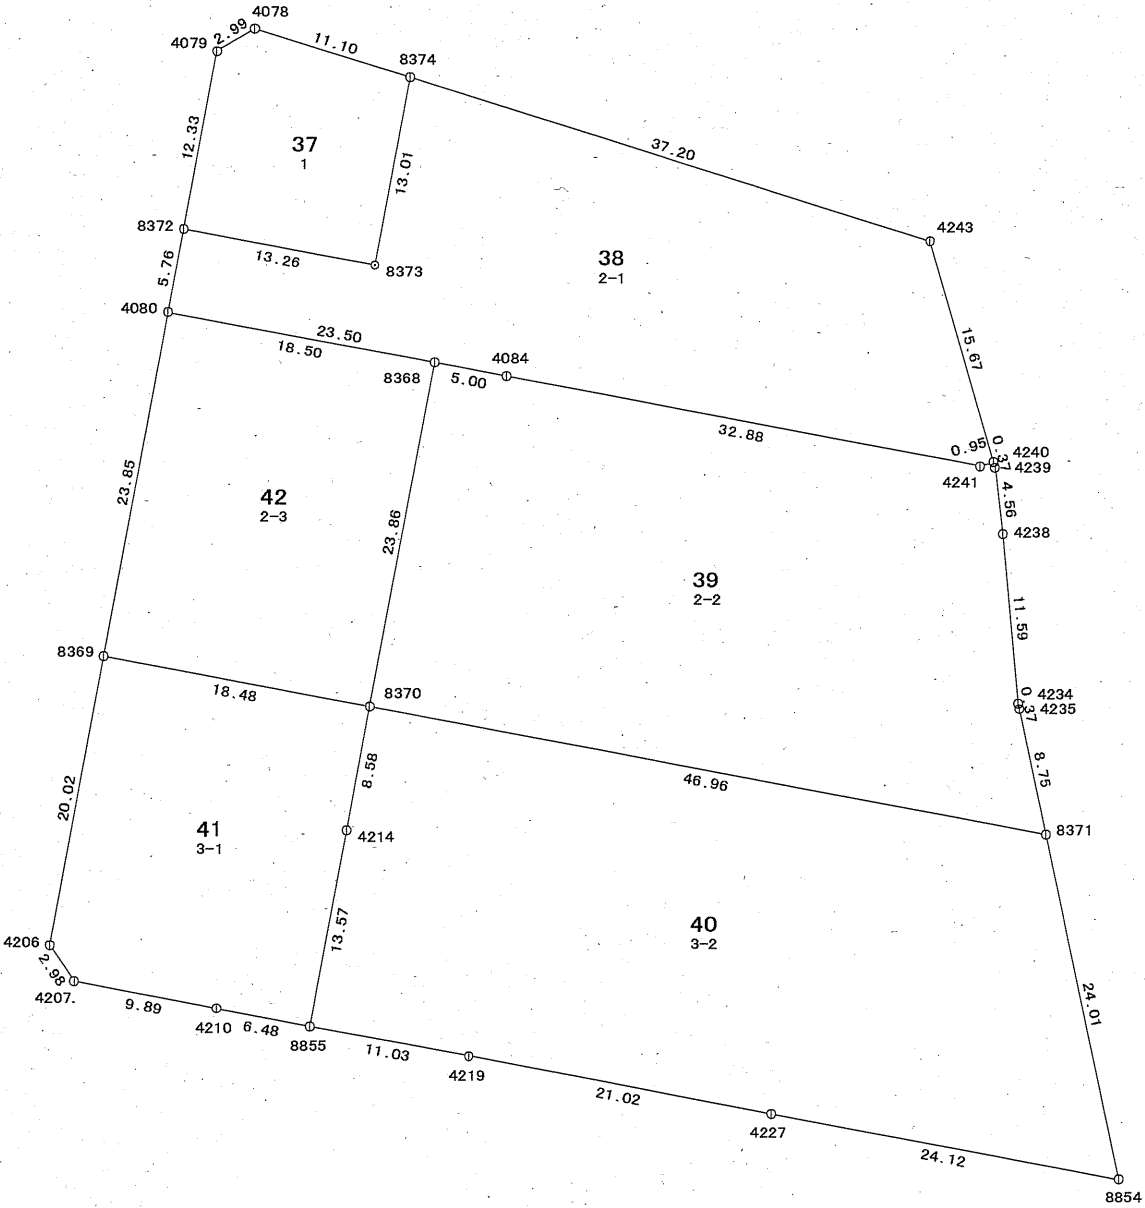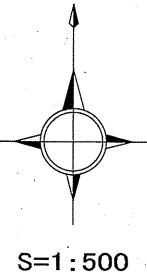

標識凡例

記号	種類
田	コンクリート杭
田	プラスチック杭
田	金属標
田	金属鋲
田	木杭
田	他

座 標 一 覧 表



測点名	X 座 標	Y 座 標
4078	75094.540	7097.983
4079	75092.989	7095.418
4080	75075.189	7092.138
4084	75070.939	7115.260
4206	75032.035	7084.200
4207	75029.564	7085.877
4210	75027.766	7095.604
4214	75039.928	7104.433
4219	75024.579	7112.831
4227	75020.748	7133.505
4234	75048.774	7150.268
4235	75048.403	7150.338
4238	75060.320	7149.167
4239	75064.853	7148.620
4240	75065.217	7148.514
4241	75064.947	7147.599
4243	75080.264	7144.134
8368	75071.843	7110.341
8369	75051.728	7087.821
8370	75048.372	7105.996
8371	75039.846	7152.179
8372	75080.858	7093.183
8373	75078.459	7106.230
8374	75091.257	7108.588
8854	75016.367	7157.231
8855	75026.575	7101.980

45街区確定図

面積一覧表

画地番号	新地番名	面積
45-1	1	507.21 m ²
45-2-1	2	28.55 m ²
45-2-2	6	342.06 m ²
45-3	5	343.10 m ²
45-4	3	71.46 m ²
45-5	4	270.49 m ²
45-6	7	278.14 m ²
45-7	8	143.88 m ²
45-8	9	293.58 m ²
45-9-1	10	9.55 m ²
45-9-2	11	335.50 m ²
合計		2623.52 m ²

中川原新町

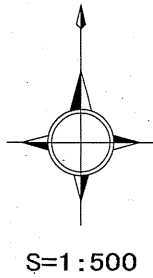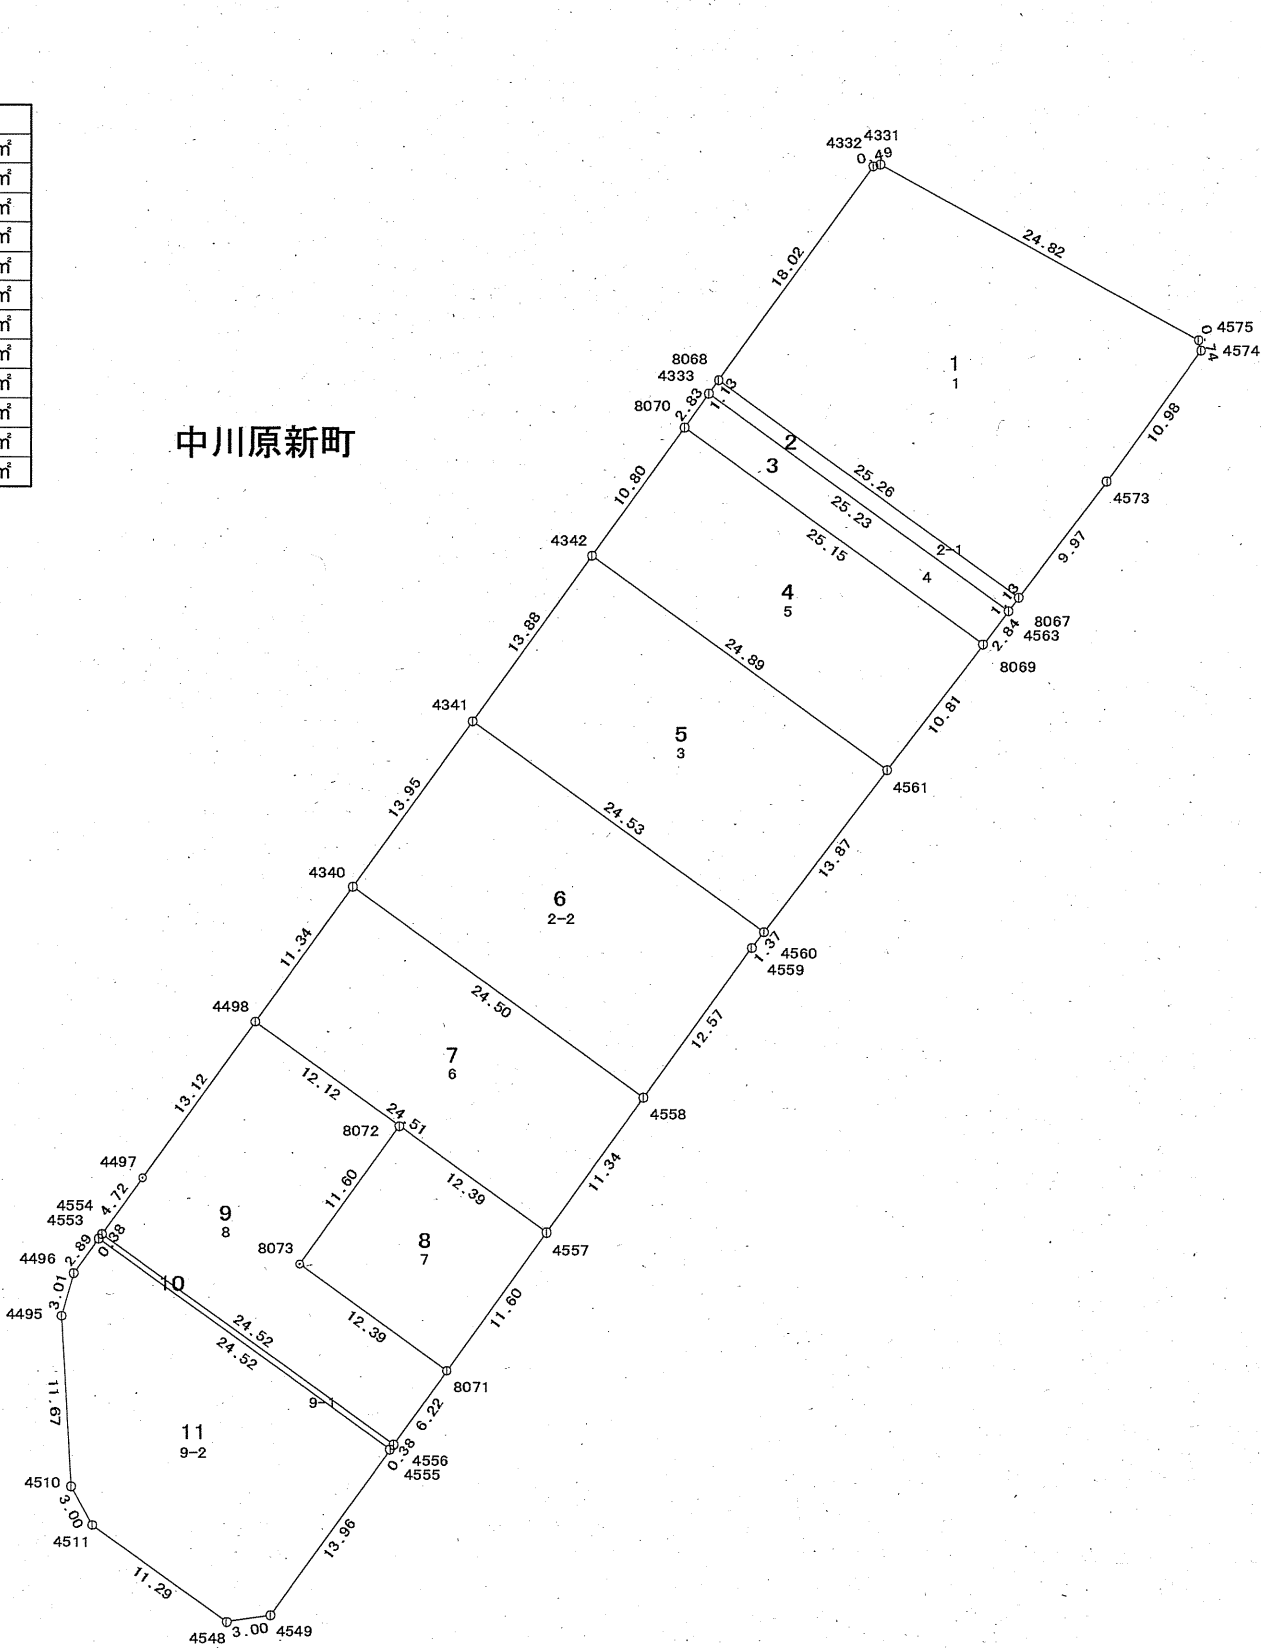

座 標 一 覧 表

測点名	X 座 標	Y 座 標
4331	75126.028	7303.136
4332	75125.916	7302.652
4333	75110.389	7291.436
4340	75076.776	7267.127
4341	75088.078	7275.314
4342	75099.339	7283.444
4495	75047.554	7247.271
4496	75050.461	7248.084
4497	75056.935	7252.795
4498	75067.577	7260.480
4510	75035.898	7247.925
4511	75033.269	7249.374
4548	75026.659	7258.533
4549	75027.124	7261.501
4553	75052.799	7249.788
4554	75053.114	7250.017
4555	75038.447	7269.677
4556	75038.762	7269.906
4557	75053.221	7280.354
4558	75062.421	7286.992
4559	75072.609	7294.370
4560	75073.707	7295.204
4561	75084.749	7303.613
4563	75095.611	7311.891
4573	75104.446	7318.616
4574	75113.348	7325.056
4575	75114.073	7324.891
8067	75096.511	7312.576
8068	75111.306	7292.099
8069	75093.351	7310.169
8070	75108.091	7289.780
8071	75043.811	7273.554
8072	75060.478	7270.307
8073	75051.068	7263.507

標識凡例

記号	種類
田	コンクリート杭
田	プラスチック杭
田	金属標
田	金属板
田	木杭
田	他


46街区確定図

面積一覧表


画地番号	新地番名	面積
46-1	30	234.46 m ²
46-2	29	166.48 m ²
46-3	28	62.41 m ²
46-4	27	198.52 m ²
46-5	25	93.64 m ²
46-6	26	231.84 m ²
46-7	24	272.72 m ²
46-8	23	265.97 m ²
46-9	22	133.38 m ²
46-10	21	93.59 m ²
46-11	19	240.00 m ²
46-12	18	395.42 m ²
46-13	12	729.08 m ²
46-14	17	2.17 m ²
46-16	13	13.93 m ²
46-17	14	345.10 m ²
46-18-1	35	245.75 m ²
46-18-2	36	55.01 m ²
46-19	34	0.07 m ²
46-20	33	178.26 m ²
46-21	32	167.63 m ²
46-22	31	64.28 m ²
46-23-1	15	10.13 m ²
46-23-2	16	3.24 m ²
46-24	20	1.39 m ²
合計		4204.47 m ²

標識凡例

記号	種類
田	コンクリート杭
田	プラスチック杭
田	金属標
田	金属鋸
田	木杭
田	他

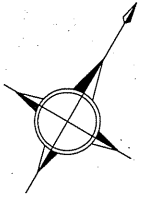

S=1:500

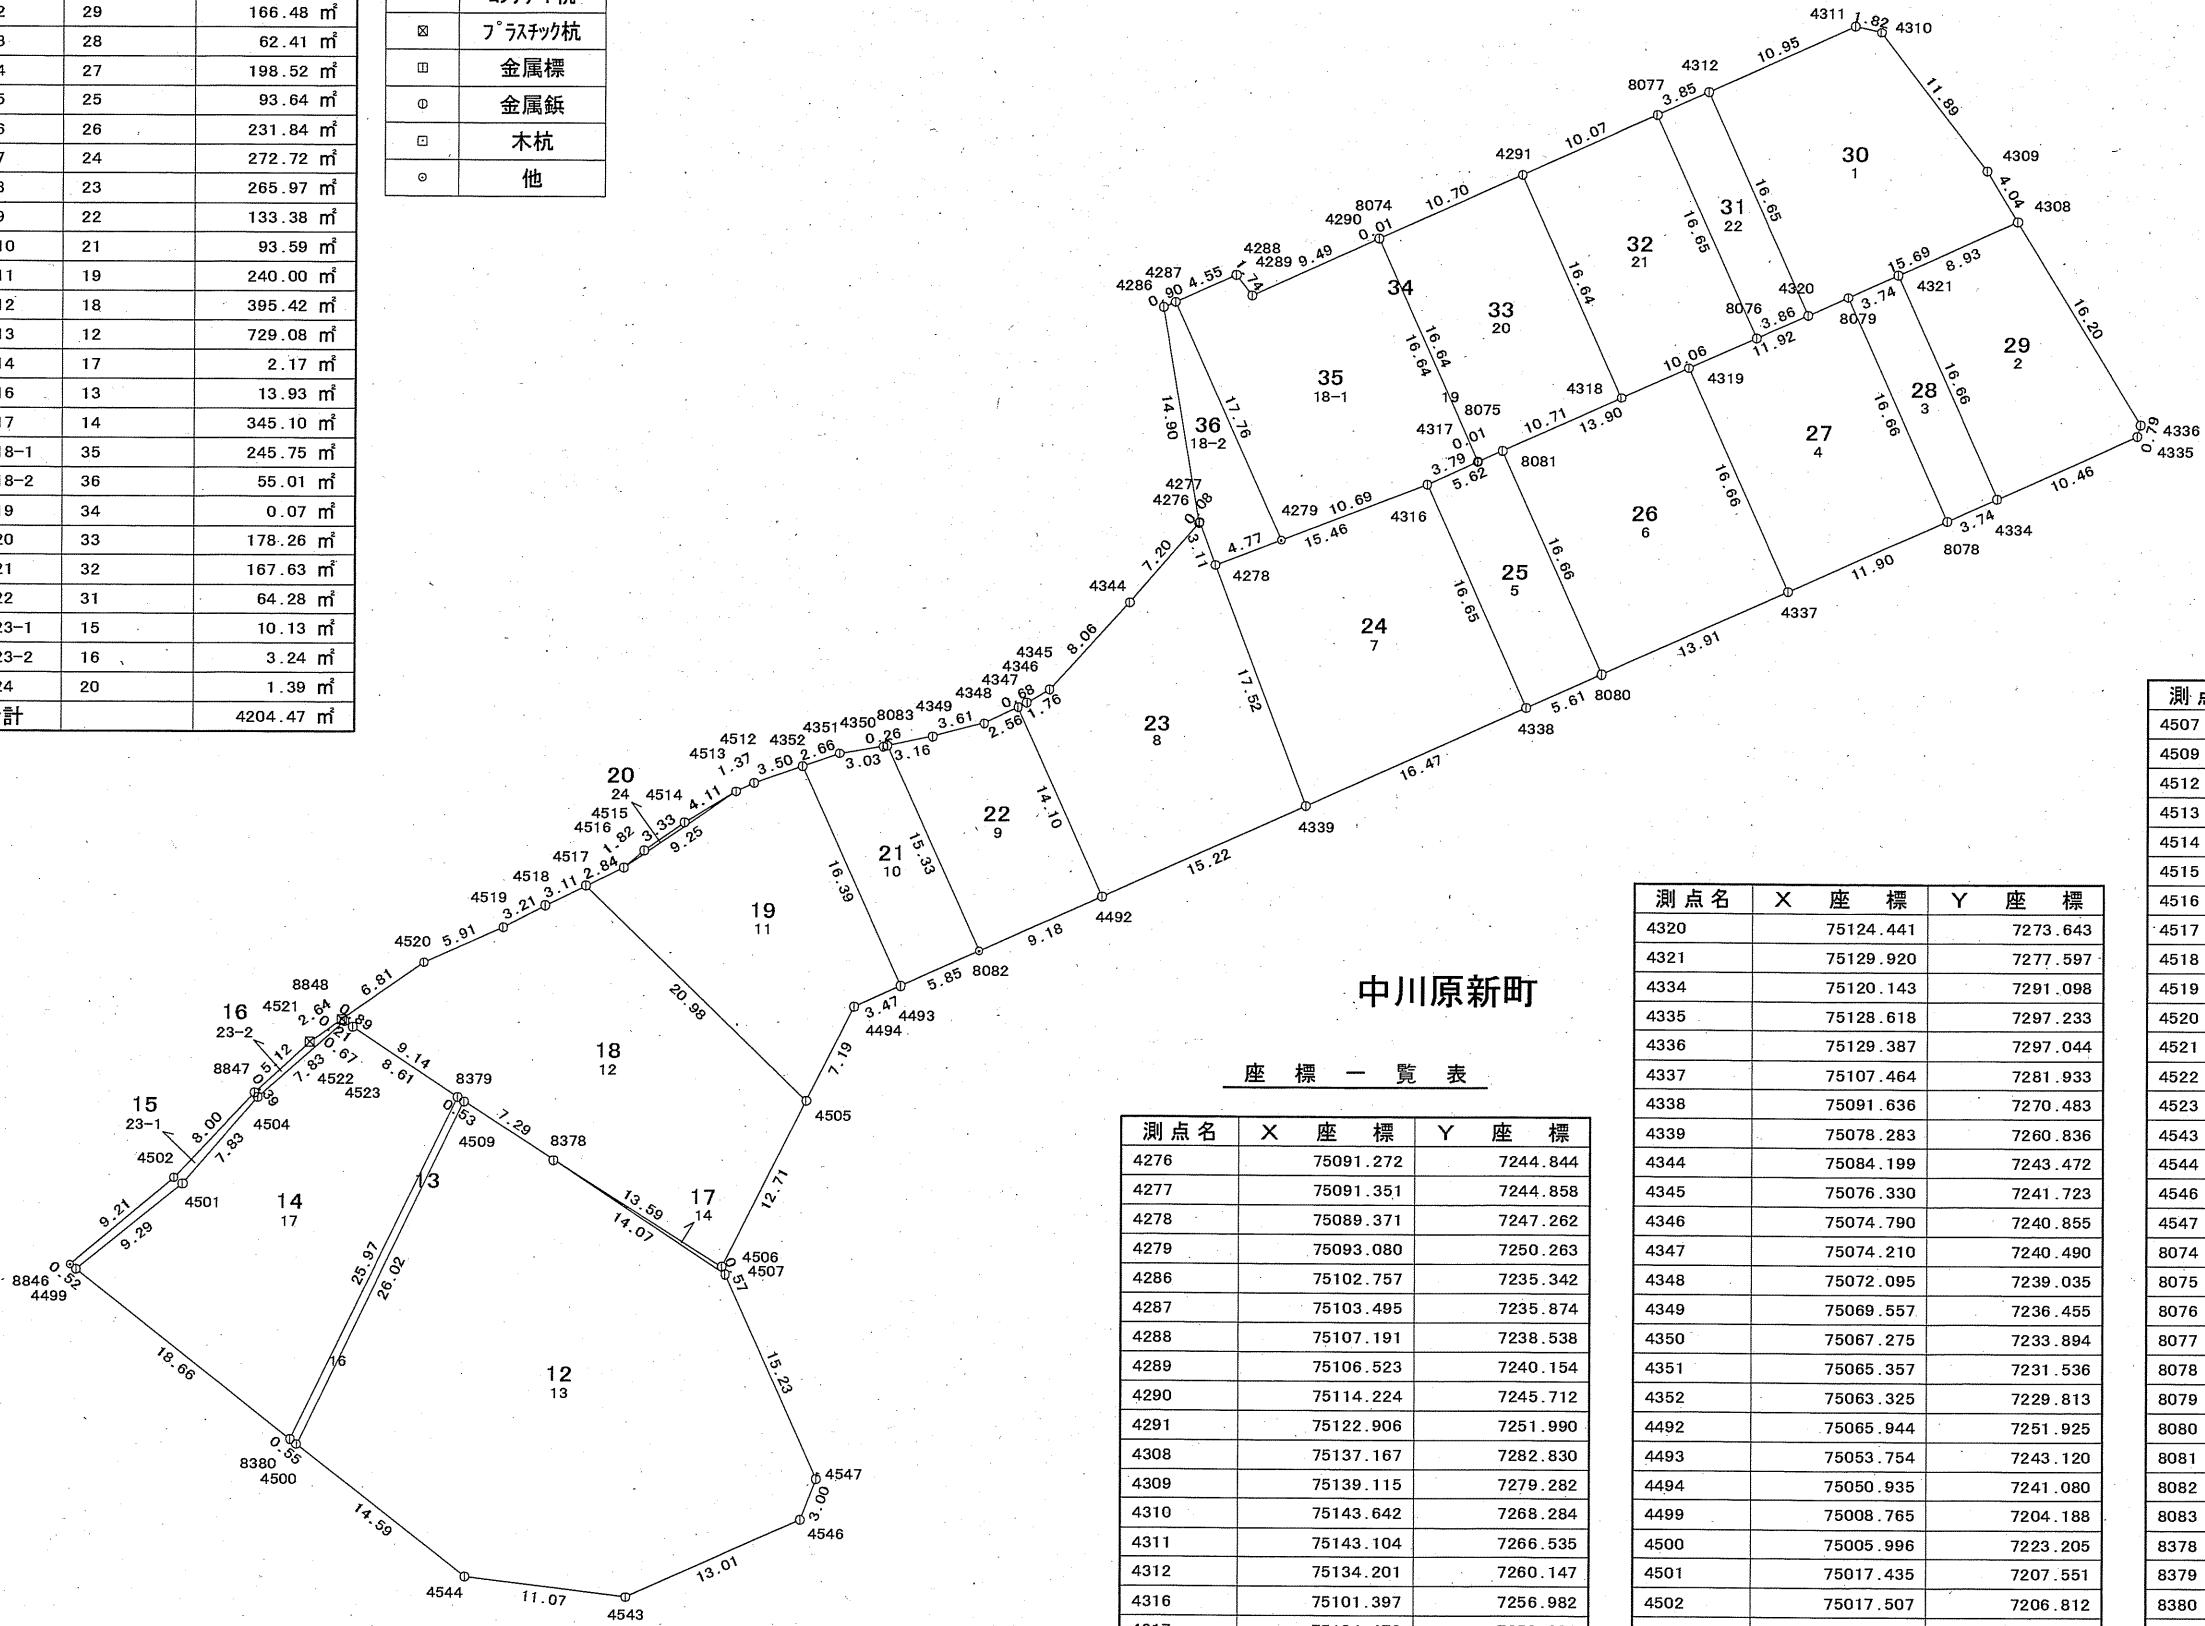

中川原新町

座 標 一 覧 表

測点名	X 座 標	Y 座 標
4276	75091.272	7244.844
4277	75091.351	7244.858
4278	75089.371	7247.262
4279	75093.080	7250.263
4286	75102.757	7235.342
4287	75103.495	7235.874
4288	75107.191	7238.538
4289	75106.523	7240.154
4290	75114.224	7245.712
4291	75122.906	7251.990
4308	75137.167	7282.830
4309	75139.115	7279.282
4310	75143.642	7268.284
4311	75143.104	7266.535
4312	75134.201	7260.147
4316	75101.397	7256.982
4317	75104.473	7259.201
4318	75113.158	7265.480
4319	75117.222	7268.421



測点名	X 座 標	Y 座 標
4320	75124.441	7273.643
4321	75129.920	7277.597
4334	75120.143	7291.098
4335	75128.618	7297.233
4336	75129.387	7297.044
4337	75107.464	7281.933
4338	75091.636	7270.483
4339	75078.283	7260.836
4344	75084.199	7243.472
4345	75076.330	7241.723
4346	75074.790	7240.855
4347	75074.210	7240.490
4348	75072.095	7239.035
4349	75069.557	7236.455
4350	75067.275	7233.894
4351	75065.357	7231.536
4352	75063.325	7229.813
4492	75065.944	7251.925
4493	75053.754	7243.120
4494	75050.935	7241.080
4499	75008.765	7204.188
4500	75005.996	7223.205
4501	75017.435	7207.551
4502	75017.507	7206.812
4504	75025.134	7209.018
4505	75043.749	7241.486
4506	75031.050	7242.206

測点名	X 座 標	Y 座 標
4507	75030.713	7242.667
4509	75031.957	7221.335
4512	75060.671	7227.524
4513	75059.534	7226.744
4514	75055.940	7224.749
4515	75052.913	7223.353
4516	75051.194	7222.740
4517	75048.845	7221.129
4518	75046.270	7219.372
4519	75043.545	7217.665
4520	75038.751	7214.200
4521	75030.181	7210.193
4522	75032.558	7211.531
4523	75032.496	7212.202
4543	75008.281	7247.869
4544	75003.973	7237.663
4546	75018.830	7255.496
4547	75021.796	7255.025
8074	75114.227	7245.715
8075	75104.477	7259.204
8076	75121.313	7271.381
8077	75131.072	7257.887
8078	75117.108	7288.905
8079	75126.884	7275.405
8080	75096.189	7273.777
8081	75105.954	7260.272
8082	75058.497	7246.546
8083	75067.453	7234.094
8378	75031.542	7228.617
8379	75031.989	7220.799
8380	75006.077	7222.658
8846	75008.841	7203.667
8847	75025.294	7208.661
8848	75032.578	7211.313

47街区確定図

面積一覧表

画地番号	新地番名	面積
47-1	147-1	781.09 m ²
47-2	147-2	421.81 m ²
47-3	147-3	115.35 m ²
47-4	147-4	868.34 m ²
47-5	147-5	42.54 m ²
47-6	525	5.17 m ²
47-7	524	7.72 m ²
合計		2242.02 m ²

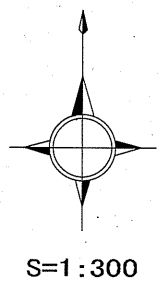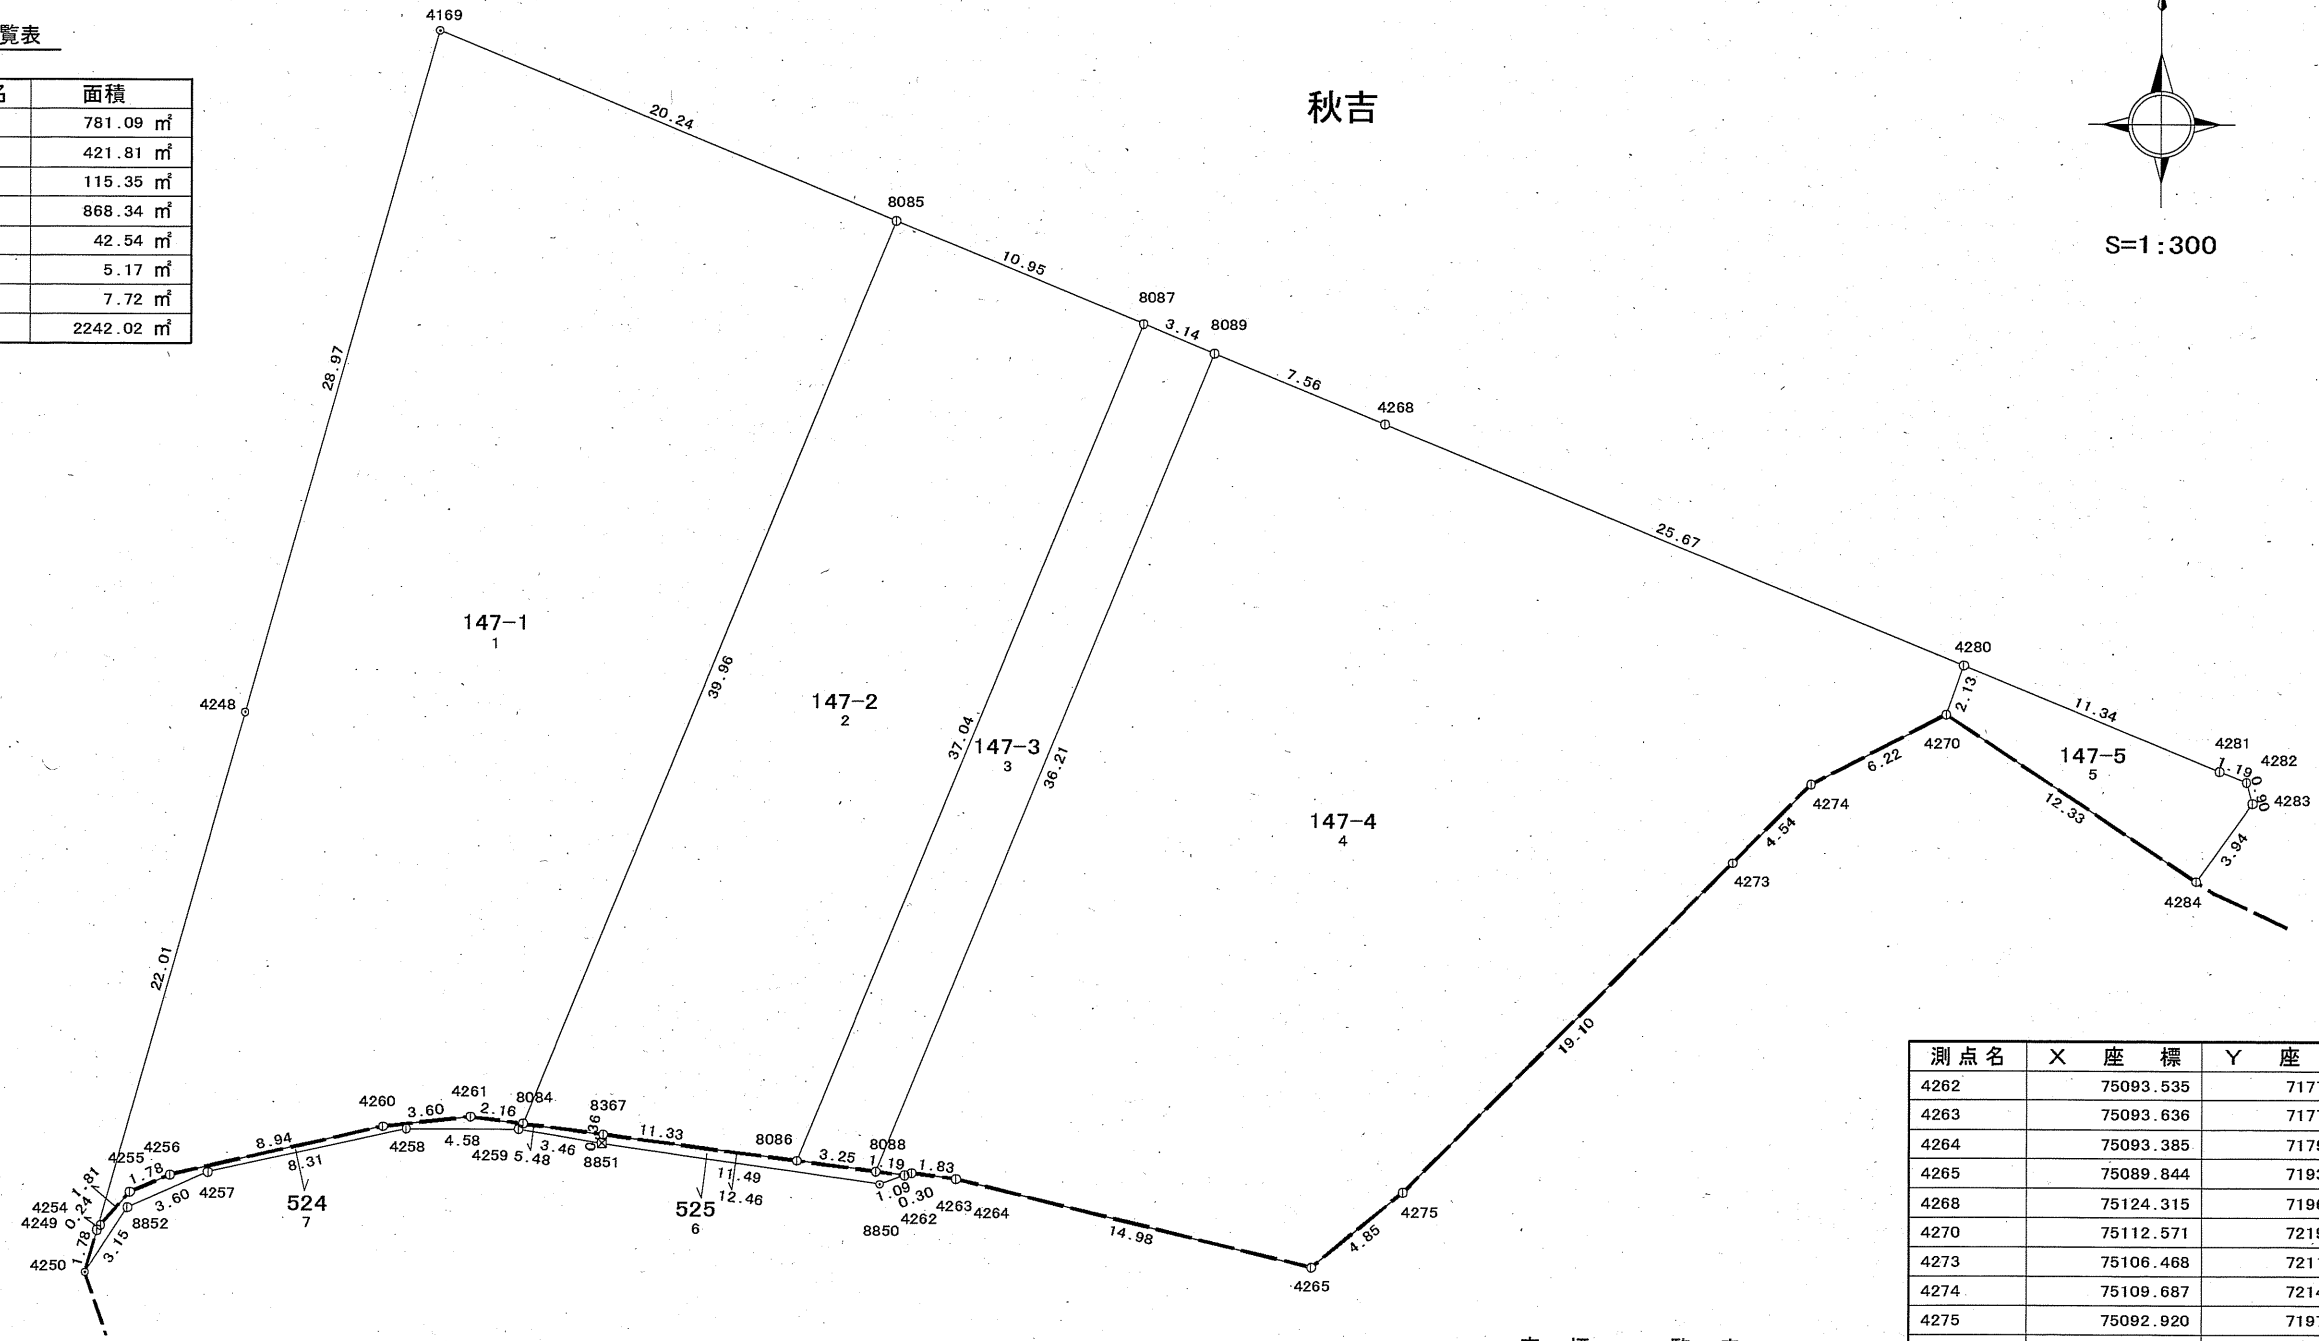

標識凡例

記号	種類
田	コンクリート杭
田	プラスチック杭
田	金属標
田	金属鋲
田	木杭
田	他

中川原八幡田割

座 標 一 覧 表


測点名	X 座 標	Y 座 標
4169	75140.245	7158.015
4248	75112.360	7150.143
4249	75091.180	7144.144
4250	75089.459	7143.659
4254	75091.380	7144.285
4255	75092.740	7145.484
4256	75093.444	7147.126
4257	75093.560	7148.678
4258	75095.354	7156.799
4259	75095.356	7161.388
4260	75095.448	7155.840
4261	75095.855	7159.421

測点名	X 座 標	Y 座 標
4262	75093.535	7177.220
4263	75093.636	7177.503
4264	75093.385	7179.318
4265	75089.844	7193.876
4268	75124.315	7196.783
4270	75112.571	7219.820
4273	75106.468	7211.095
4274	75109.687	7214.303
4275	75092.920	7197.629
4280	75114.580	7220.546
4281	75110.258	7231.035
4282	75109.817	7232.149
4283	75108.953	7232.407
4284	75105.757	7230.101
8084	75095.575	7161.566
8085	75132.546	7176.741
8086	75094.110	7172.806
8087	75128.385	7186.874
8088	75093.689	7176.037
8089	75127.188	7189.787
8367	75095.145	7164.864
8850	75093.168	7176.189
8851	75094.787	7164.809
8852	75092.106	7145.382

48街区確定図


面積一覧表

画地番号	新地番名	面積
48-1	148-1	201.83 ㎡
48-2-1	148-2	262.48 ㎡
48-2-2	148-4	112.91 ㎡
48-2-3	148-3	959.88 ㎡
48-3-1	148-5	743.57 ㎡
48-3-2	148-6	668.15 ㎡
48-4	148-7	495.97 ㎡
合計		3444.79 ㎡

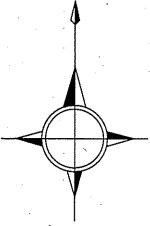

S=1 : 500

秋吉

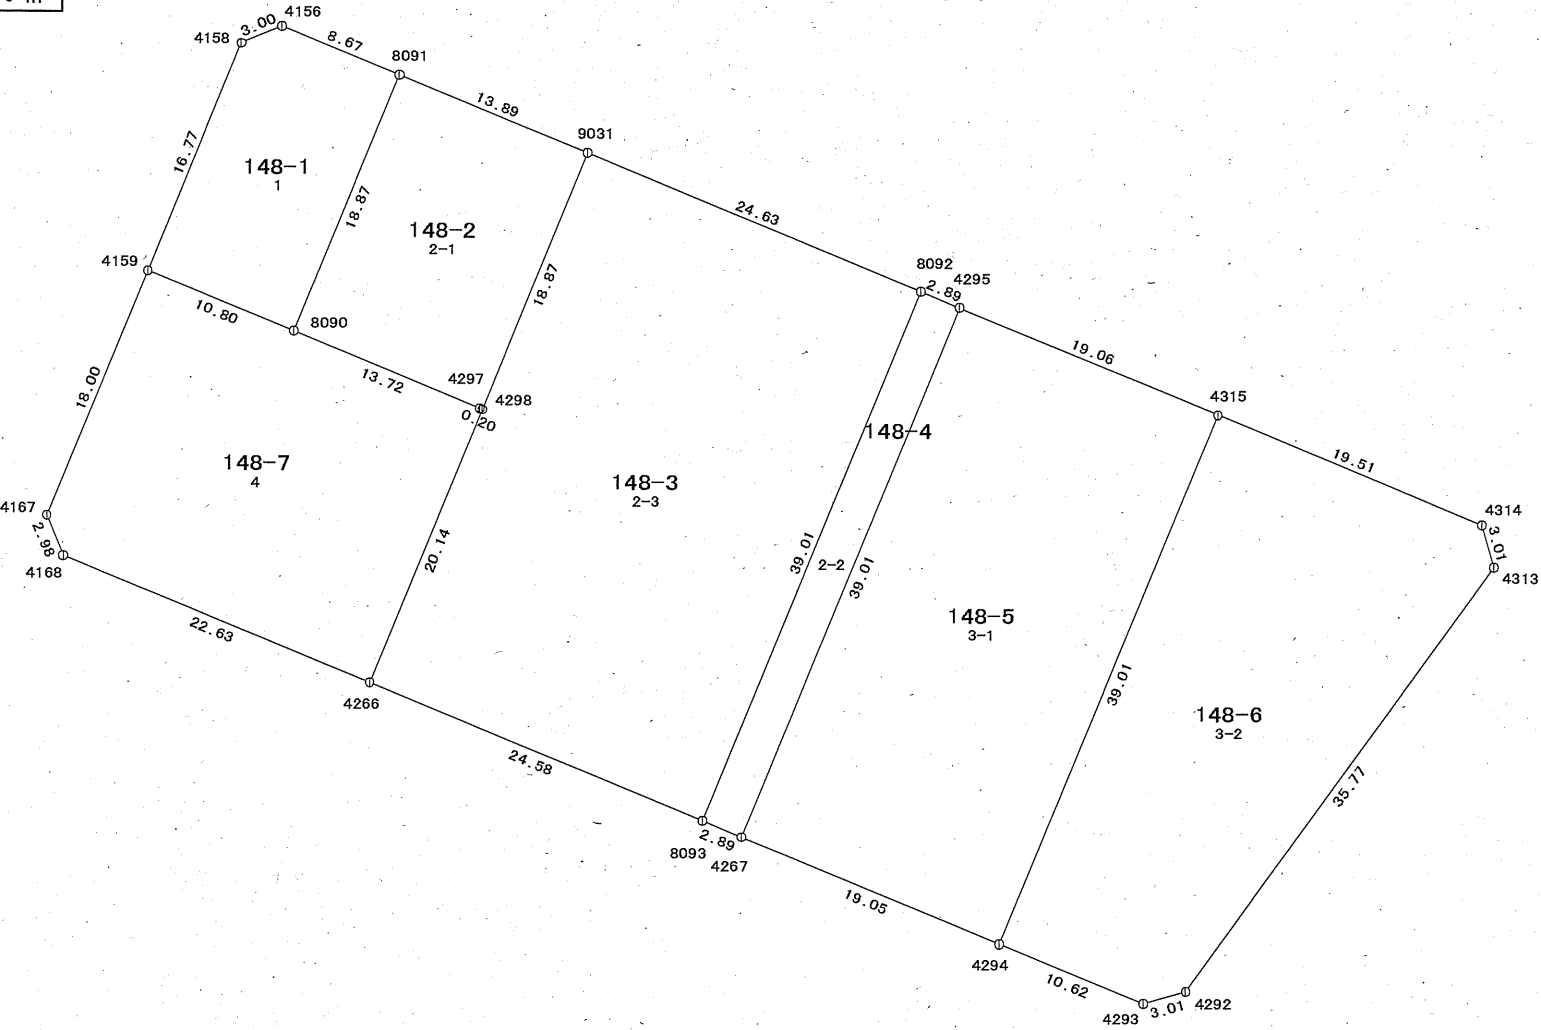

座 標 一 覧 表

測点名	X 座 標	Y 座 標
4156	75183.066	7176.715
4158	75181.914	7173.938
4159	75166.387	7167.577
4167	75149.728	7160.742
4168	75146.962	7161.876
4266	75138.368	7182.815
4267	75127.925	7208.234
4292	75117.490	7238.594
4293	75116.669	7235.697
4294	75120.698	7225.862
4295	75164.022	7223.049
4297	75157.087	7190.274
4298	75157.004	7190.459
4313	75146.474	7259.557
4314	75149.373	7258.739
4315	75156.790	7240.686
8090	75162.295	7177.575
8091	75179.756	7184.735
8092	75165.122	7220.373
8093	75129.025	7205.557
9031	75174.483	7197.586

標識凡例

記号	種類
田	コンクリート杭
田	プラスチック杭
田	金属標
田	金属鋲
田	木杭
田	他

49街区確定図

面積一覽表

画地番号	新地番名	面積
49-1	149-1	601.60 m ²
49-2	149-2	3.47 m ²
49-3-1	149-3	97.56 m ²
49-3-2	149-4	346.21 m ²
49-3-3	149-5	37.94 m ²
49-4	149-6	208.62 m ²
49-5	149-7	1055.77 m ²
49-6-1	149-8	154.34 m ²
49-6-2	149-9	227.84 m ²
49-6-3	149-10	1415.51 m ²
49-7	149-11	260.11 m ²
合計		4408.97 m ²



座 標 一 覽 表

測 点 名	X 座 標	Y 座 標
4099	75208.980	7229.409
4100	75196.893	7258.873
4102	75215.864	7212.627
4103	75223.748	7193.411
4104	75222.578	7190.634
4153	75199.992	7181.387
4154	75191.337	7177.840
4155	75188.595	7178.971
4299	75180.693	7198.199
4300	75191.314	7202.548
4301	75173.788	7215.004
4302	75161.719	7244.423
4303	75155.253	7260.220
4304	75147.725	7278.534
4305	75148.548	7281.410
4325	75176.732	7301.786
4326	75179.619	7300.961
8094	75215.914	7212.506
8095	75191.364	7202.427
8096	75179.719	7200.569

標識凡例

測 点 名	X 座 標	Y 座 標
8097	75214.891	7214.998
8098	75176.258	7208.992
8099	75211.435	7223.423
8100	75175.879	7209.916
8101	75211.057	7224.346
8102	75163.259	7240.668
8103	75198.434	7255.118
8104	75159.449	7249.968
8105	75194.619	7264.417

記号	種類
田	コンクリート杭
☒	プラスチック杭
田	金属標
①	金属鉋
田	木杭
○	他

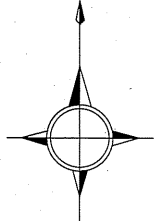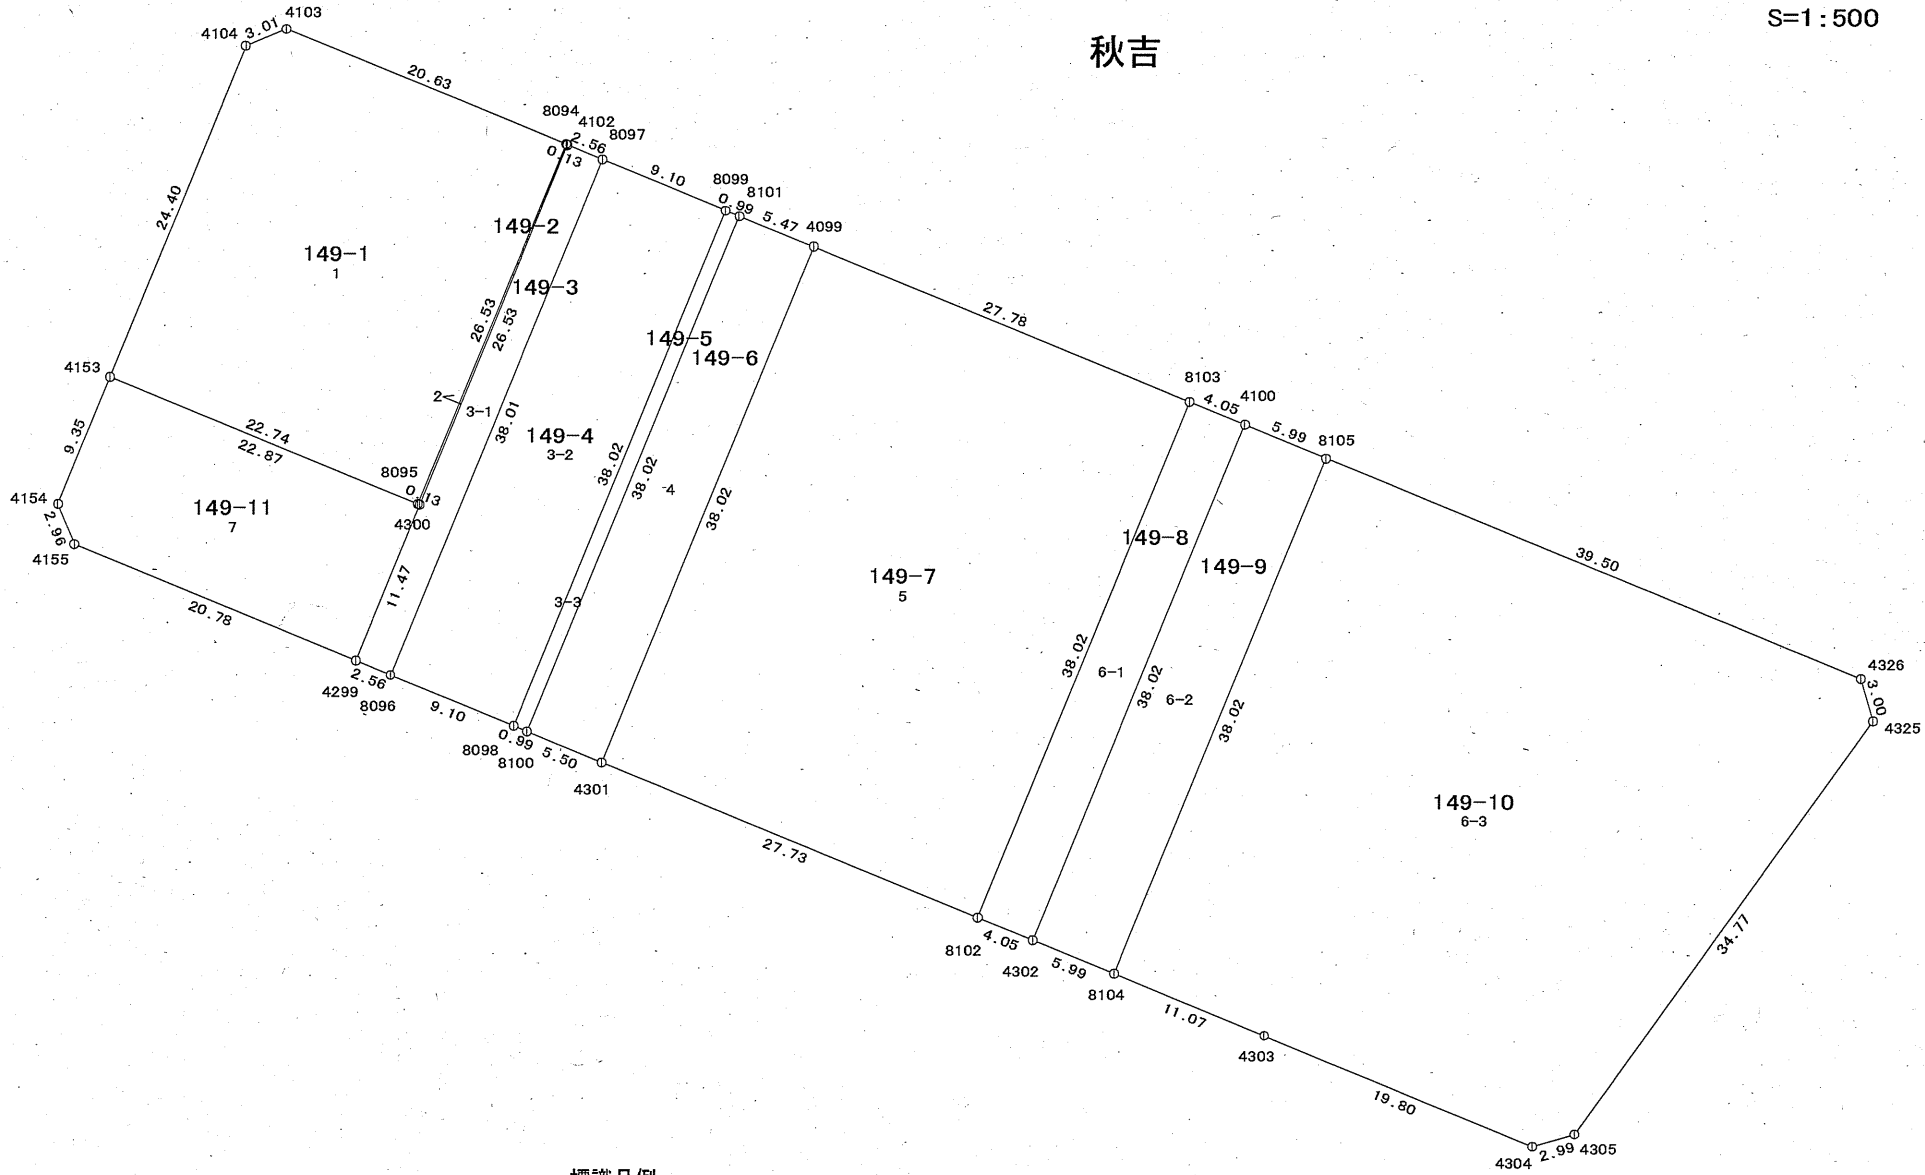

S=1 : 500

50街区確定図

面積一覧表


画地番号	新地番名	面積
50-1-1	150-1	191.88 ㎡
50-1-2	150-2	190.91 ㎡
50-1-3	150-3	190.88 ㎡
50-1-4	150-7	190.89 ㎡
50-1-5	150-8	190.90 ㎡
50-1-6	150-9	192.15 ㎡
50-1-7	150-10	192.15 ㎡
50-3	150-4	901.27 ㎡
50-4	150-5	169.44 ㎡
50-5	150-6	2401.61 ㎡
合計		4812.08 ㎡

座 標 一 覧 表

測点名	X 座 標	Y 座 標
2105	75216.297	7327.496
2106	75229.230	7296.001
2107	75241.142	7266.932
2108	75251.828	7240.880
2116	75264.469	7210.112
2117	75263.287	7207.344
2118	75232.072	7194.539
2119	75229.301	7195.692
2120	75216.680	7226.462
2121	75191.759	7287.147
2122	75184.409	7305.044
2123	75185.224	7307.922
2124	75213.399	7328.320
2126	75205.957	7252.533
8412	75224.306	7207.869
8413	75259.465	7222.291
8414	75220.493	7217.165
8415	75238.070	7224.375
8416	75255.647	7231.586
8417	75241.886	7215.080
8418	75234.254	7233.671
8419	75253.512	7203.334
8420	75247.713	7217.470
8421	75241.876	7198.561
8422	75236.078	7212.697
8423	75207.653	7248.411
8424	75242.834	7262.808

標識凡例

記号	種類
田	コンクリート杭
田	プラスチック杭
田	金属標
田	金属鋸
田	木杭
田	他

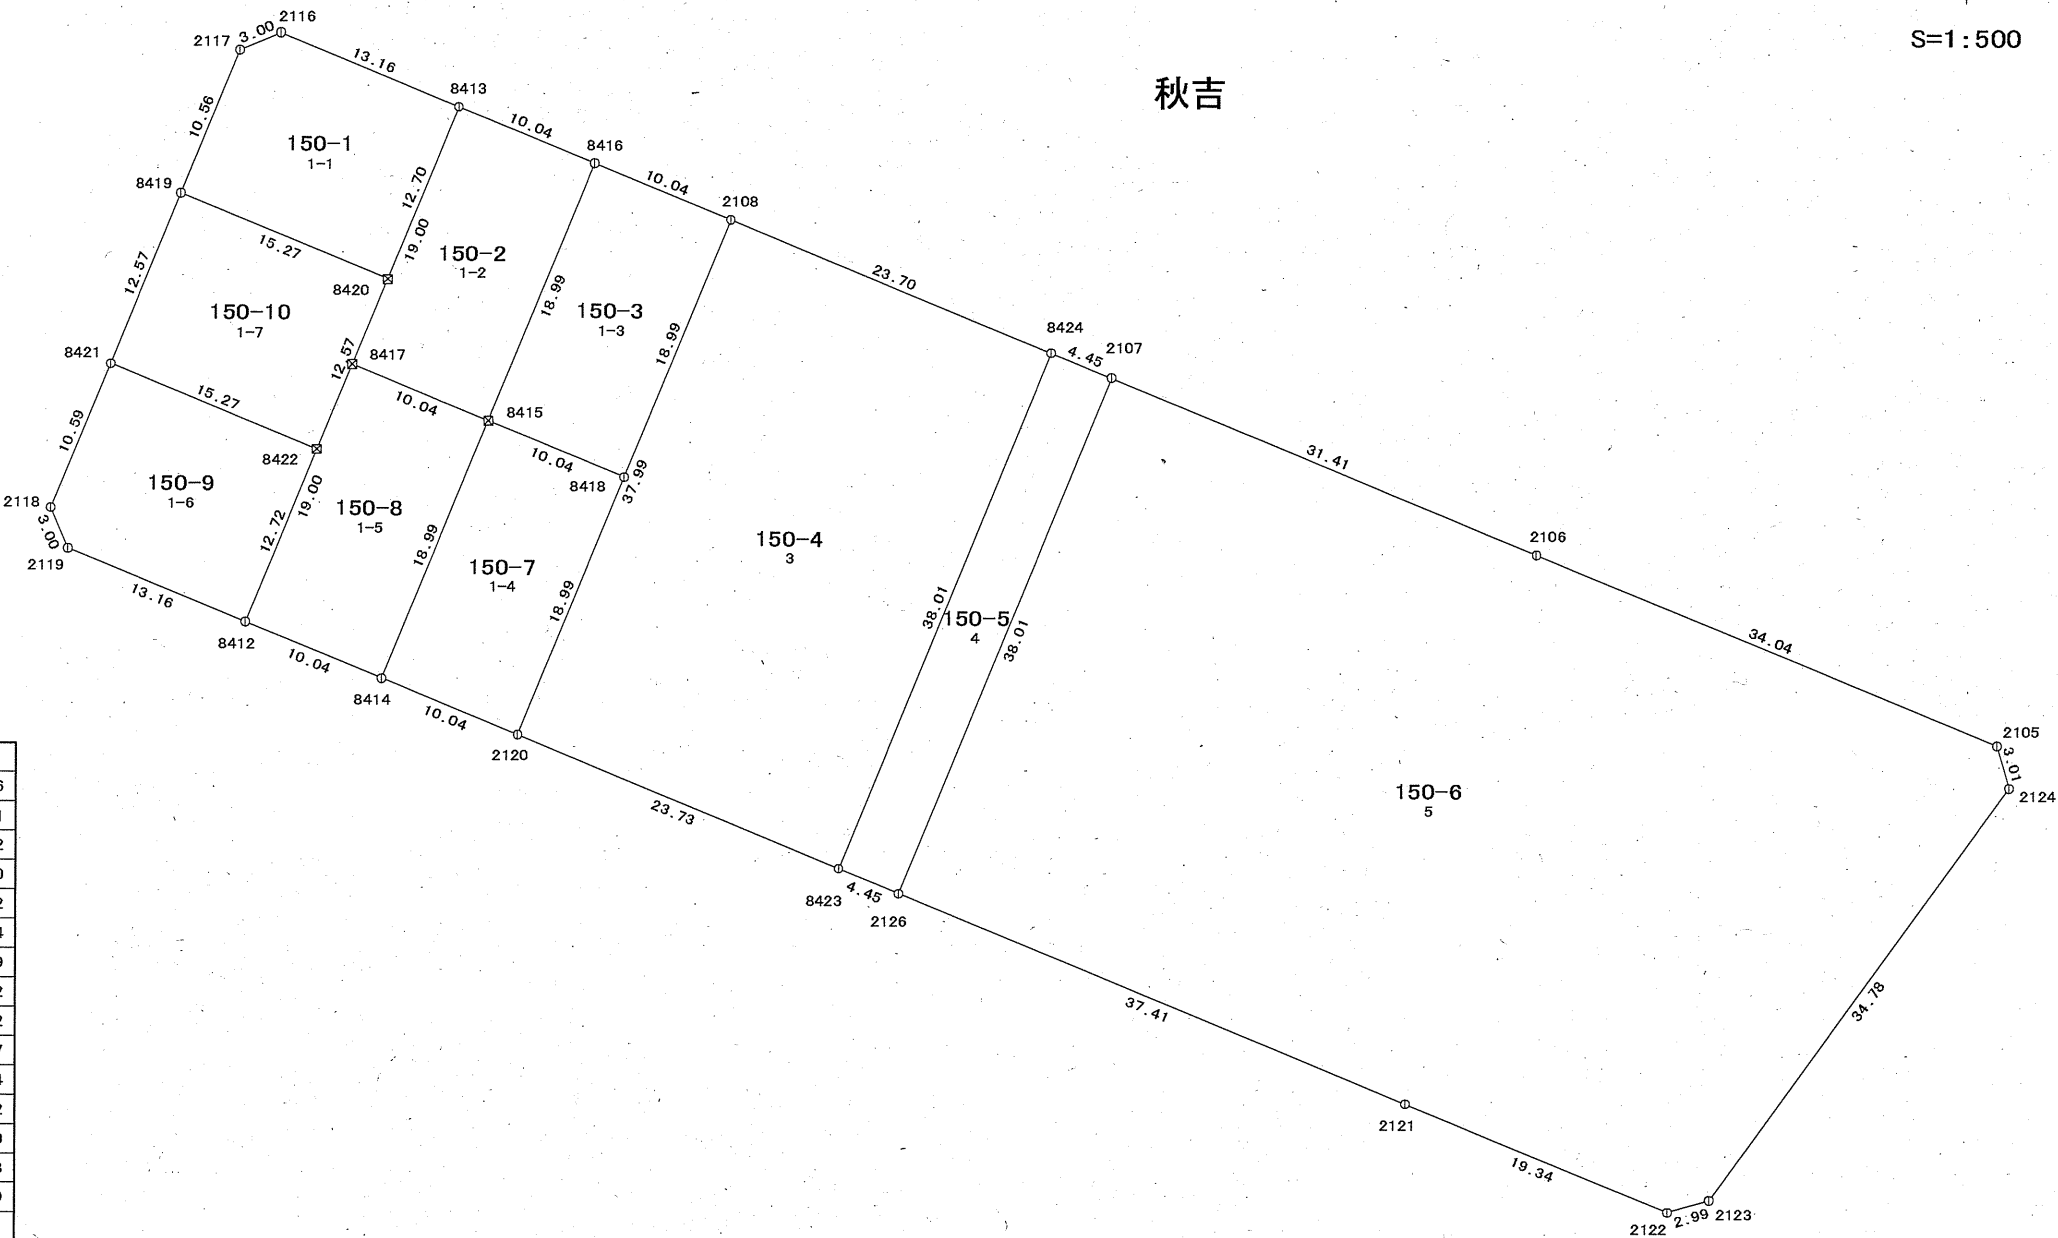


51街区確定図

面積一覧表

画地番号	新地番名	面積
51-1	151-1	947.67 ㎡
51-2	151-2	182.46 ㎡
51-3	151-3	246.91 ㎡
51-4	151-4	379.10 ㎡
51-5	151-5	250.00 ㎡
51-6	151-6	439.85 ㎡
51-7	151-7	76.32 ㎡
51-8-1	151-8	371.46 ㎡
51-8-2	151-9	216.83 ㎡
51-9	151-10	321.06 ㎡
51-12	151-11	346.36 ㎡
51-13	151-12	286.80 ㎡
51-14	151-13	282.10 ㎡
合計		4346.92 ㎡

秋吉

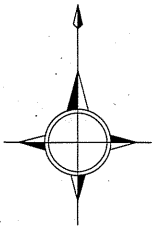

S=1:500

座標一覧表

測点名	X 座標	Y 座標
4306	75146.168	7287.093
4307	75143.243	7287.765
4322	75161.760	7298.361
4323	75176.493	7309.016
4327	75211.489	7334.317
4328	75212.316	7337.196
4576	75121.016	7328.182
4577	75121.692	7331.109
4578	75132.454	7338.879
4579	75147.191	7349.538
4591	75196.588	7375.493
4592	75182.073	7374.747
4593	75184.393	7376.419
4594	75186.989	7378.269
8106	75202.013	7327.465
8107	75172.713	7367.983
8108	75199.056	7325.327
8109	75169.755	7365.846
8110	75195.054	7322.434
8111	75165.753	7362.954
8112	75188.910	7317.992
8113	75159.608	7358.514
8114	75184.859	7315.063
8115	75155.556	7355.585
8116	75177.730	7309.910
8117	75148.428	7350.432
8133	75170.476	7304.664
8134	75141.170	7345.183
8135	75166.963	7302.123
8136	75137.656	7342.642
8137	75156.146	7294.303
8138	75126.839	7334.825
8139	75151.498	7290.944
8140	75122.189	7331.468

標識凡例

記号	種類
田	コンクリート杭
※	プラスチック杭
田	金属標
○	金属鋲
□	木杭
◎	他

