


52-1街区確定図


面積一覧表

| 画地番号   | 新地番名   | 面積                     |
|--------|--------|------------------------|
| 52-1-1 | 152-14 | 426.41 m <sup>2</sup>  |
| 52-1-2 | 152-13 | 2079.03 m <sup>2</sup> |
| 合計     |        | 2505.44 m <sup>2</sup> |

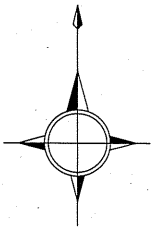

S=1:500

秋吉

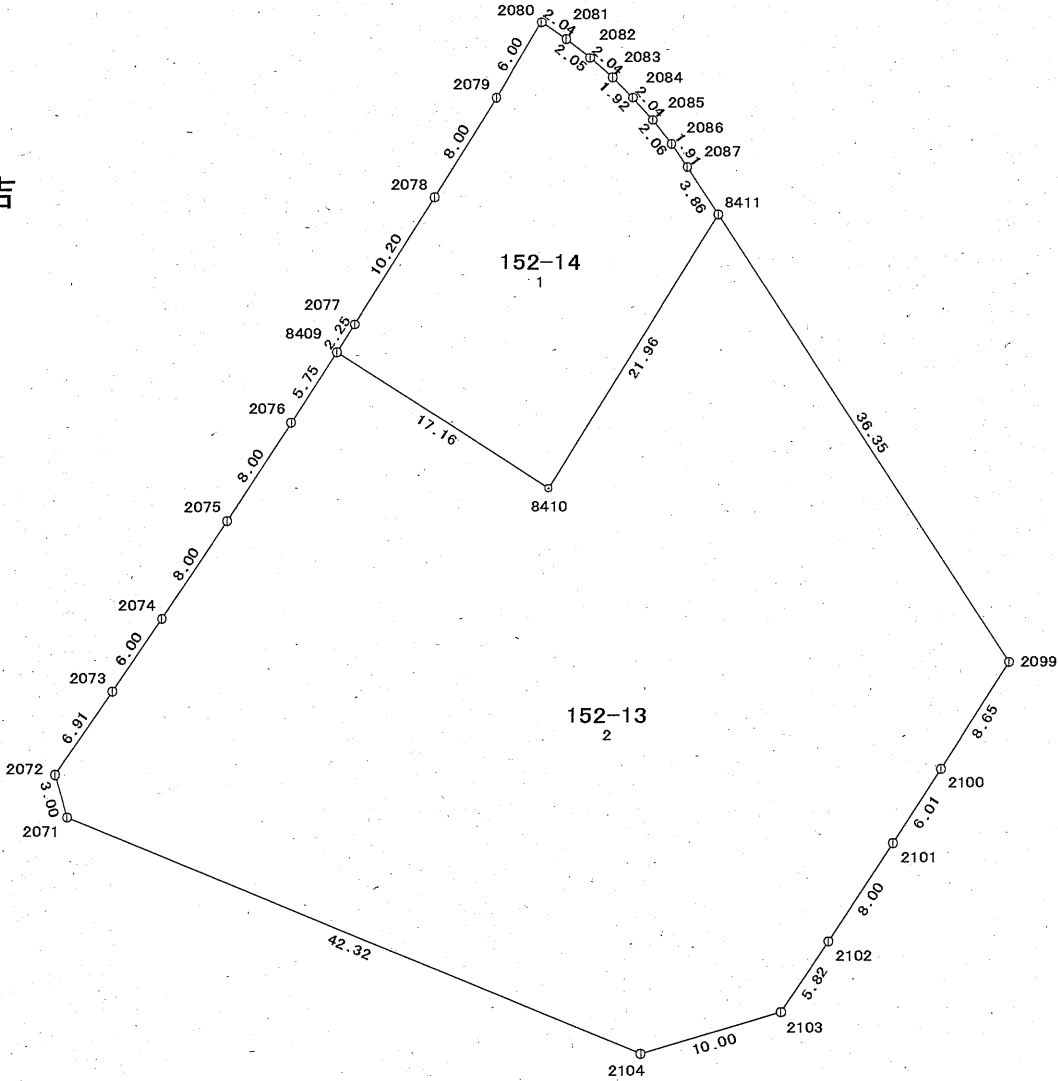

標識凡例

| 記号 | 種類      |
|----|---------|
| 田  | コンクリート杭 |
| 田  | プラスチック杭 |
| 田  | 金属標     |
| ○  | 金属鋳     |
| 田  | 木杭      |
| ○  | 他       |

座標一覧表

| 測点名  | X 座標      | Y 座標     |
|------|-----------|----------|
| 2071 | 75222.148 | 7344.778 |
| 2072 | 75225.034 | 7343.926 |
| 2073 | 75230.725 | 7347.850 |
| 2074 | 75235.692 | 7351.233 |
| 2075 | 75242.351 | 7355.682 |
| 2076 | 75249.046 | 7360.072 |
| 2077 | 75255.778 | 7364.403 |
| 2078 | 75264.408 | 7369.845 |
| 2079 | 75271.223 | 7374.045 |
| 2080 | 75276.364 | 7377.153 |
| 2081 | 75275.208 | 7378.837 |
| 2082 | 75273.939 | 7380.458 |
| 2083 | 75272.589 | 7381.999 |
| 2084 | 75271.231 | 7383.370 |
| 2085 | 75269.708 | 7384.733 |
| 2086 | 75268.092 | 7386.024 |
| 2087 | 75266.513 | 7387.111 |
| 2099 | 75232.822 | 7409.076 |
| 2100 | 75225.528 | 7404.415 |
| 2101 | 75220.475 | 7401.151 |
| 2102 | 75213.782 | 7396.753 |
| 2103 | 75208.947 | 7393.510 |
| 2104 | 75206.076 | 7383.928 |
| 8409 | 75253.885 | 7363.185 |
| 8410 | 75244.614 | 7377.633 |
| 8411 | 75263.274 | 7389.222 |



52-2街区確定図

面積一覧表

| 画地番号     | 新地番名   | 面積        |
|----------|--------|-----------|
| 52-2-1-1 | 152-1  | 331.27 ㎡  |
| 52-2-1-2 | 152-2  | 356.09 ㎡  |
| 52-2-2-1 | 152-4  | 46.91 ㎡   |
| 52-2-2-2 | 152-3  | 22.52 ㎡   |
| 52-2-3   | 152-5  | 623.66 ㎡  |
| 52-2-4   | 152-6  | 1132.47 ㎡ |
| 52-2-5   | 152-7  | 152.92 ㎡  |
| 52-2-6   | 152-8  | 1058.24 ㎡ |
| 52-2-7   | 152-9  | 354.79 ㎡  |
| 52-2-8   | 152-10 | 780.83 ㎡  |
| 52-2-9   | 152-11 | 3155.54 ㎡ |
| 合計       |        | 8015.24 ㎡ |

標識凡例

| 記号 | 種類      |
|----|---------|
| 田  | コンクリート杭 |
| 田  | プラスチック杭 |
| 田  | 金属標     |
| 田  | 金属紙     |
| 田  | 木杭      |
| 田  | 他       |

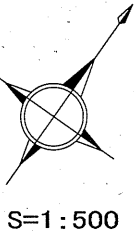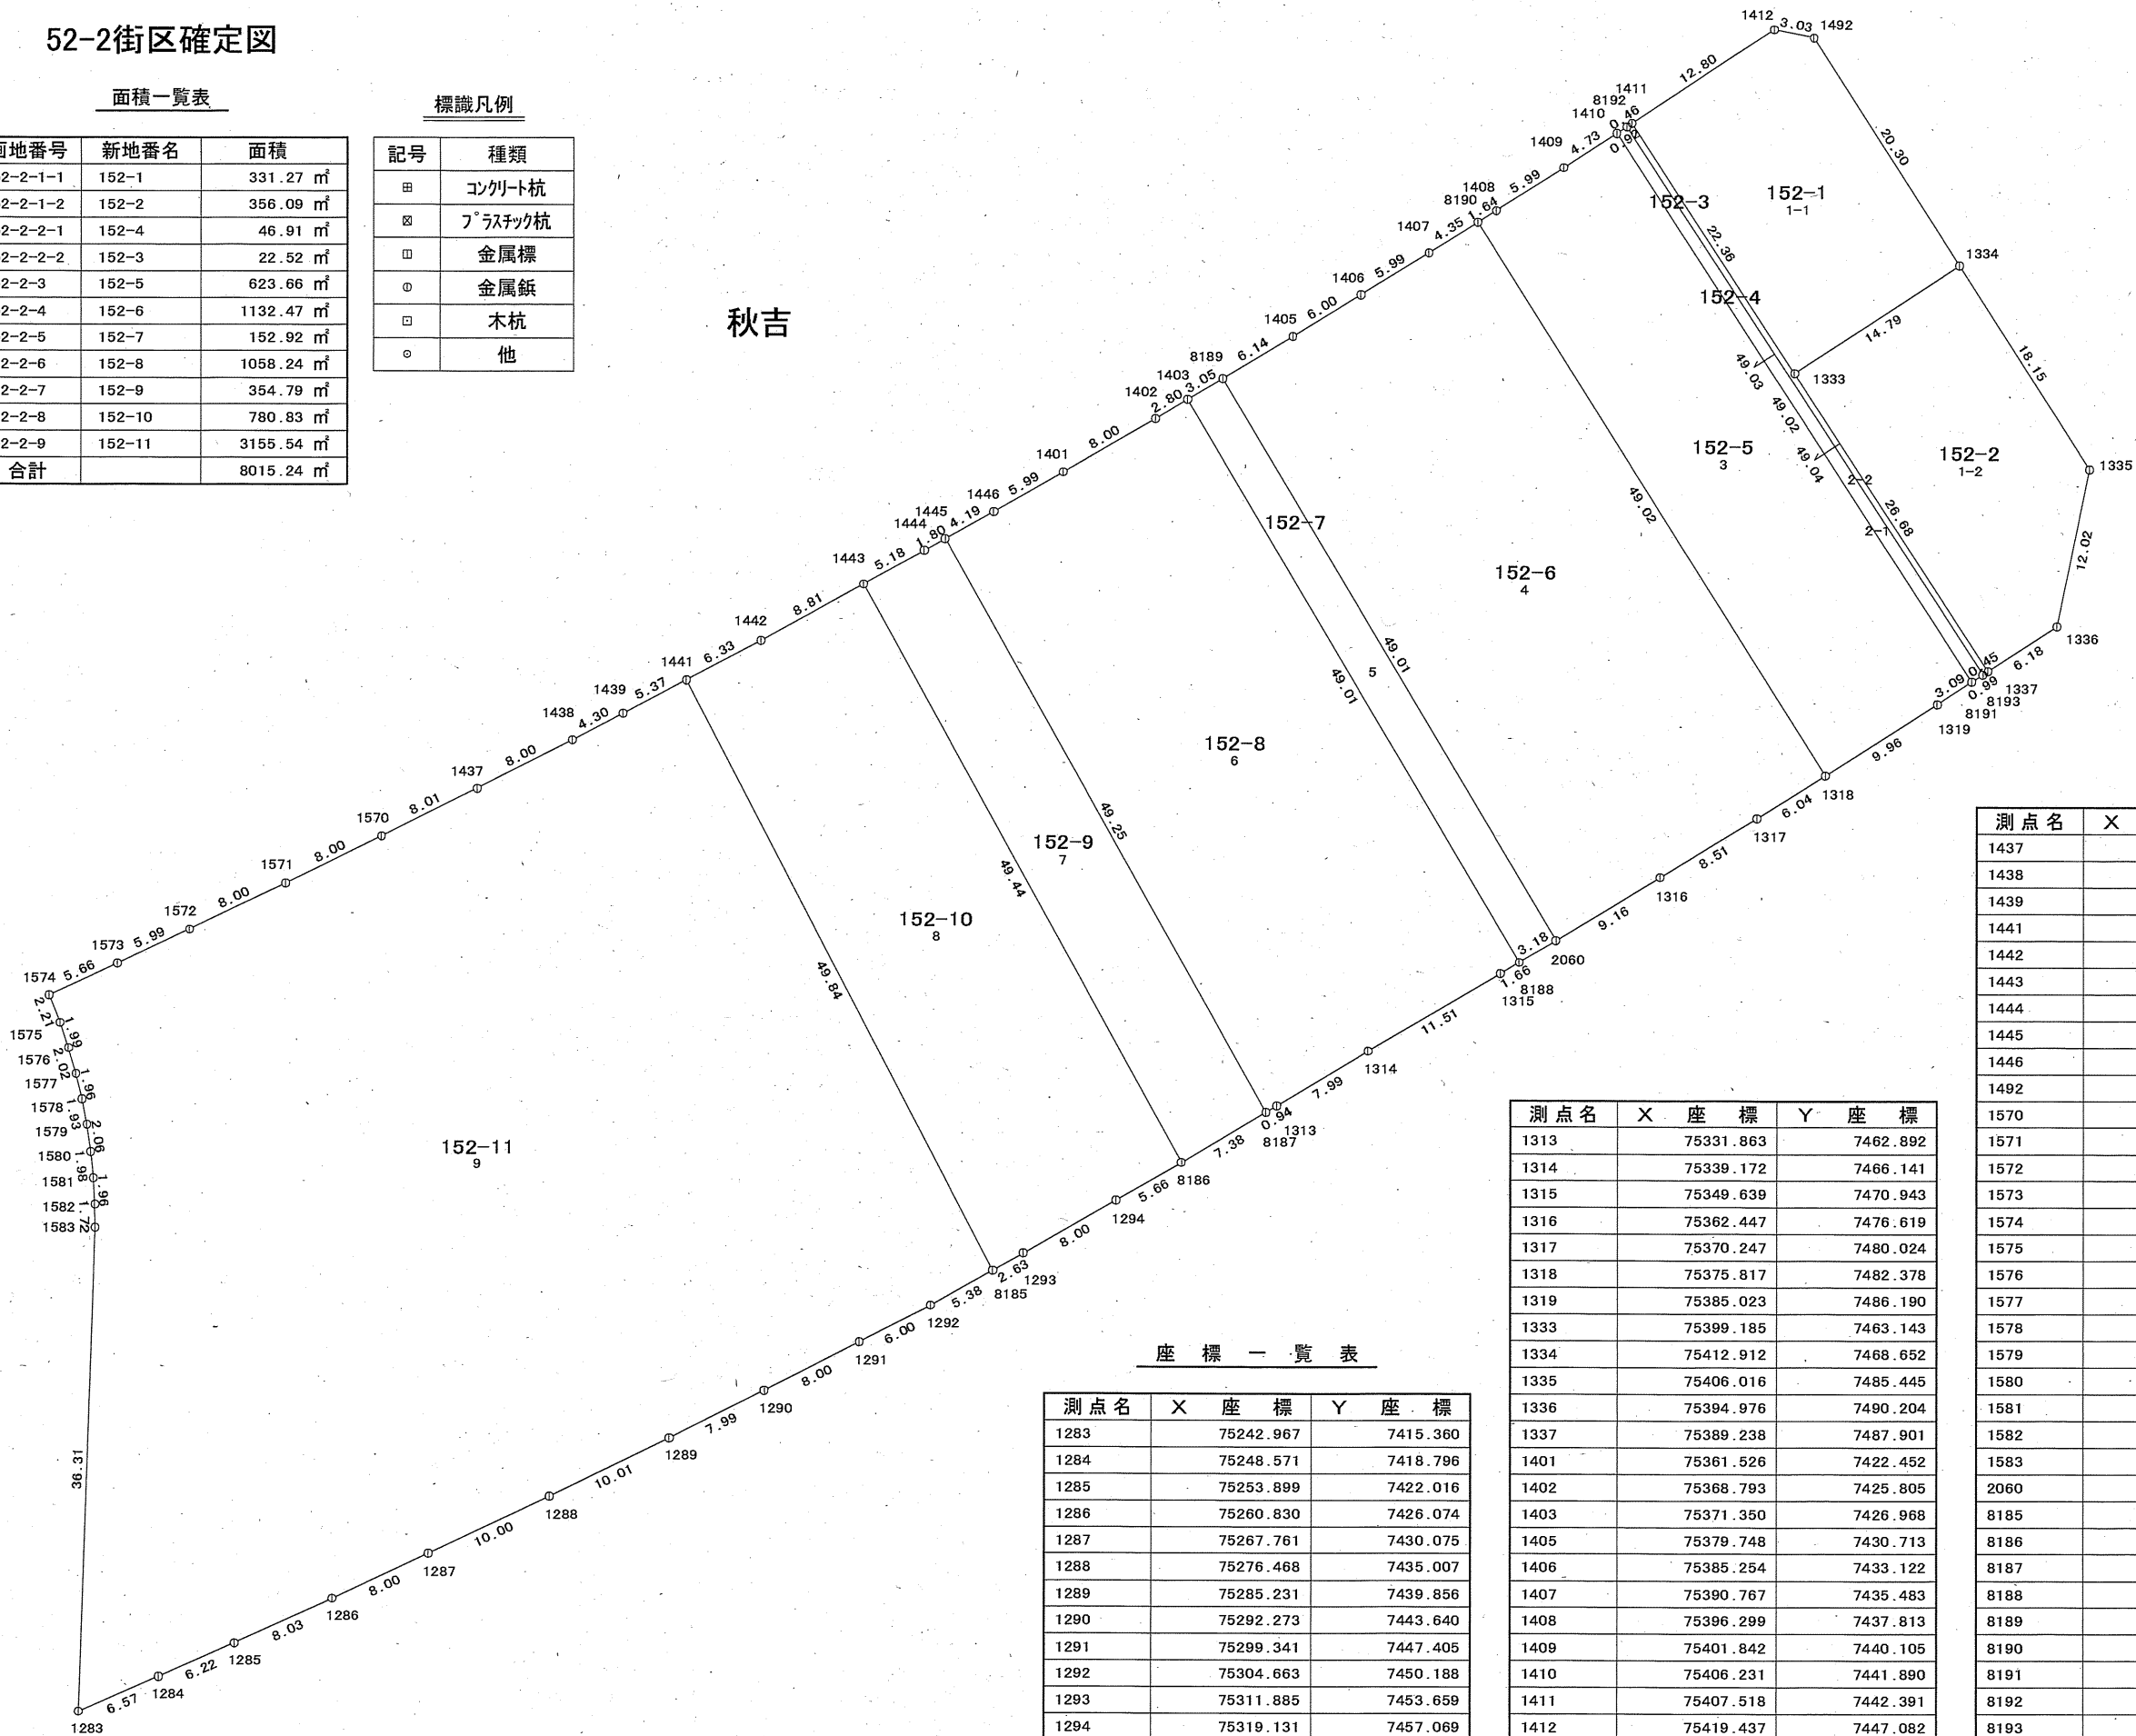


| 測点名  | X 座 標     | Y 座 標    |
|------|-----------|----------|
| 1437 | 75316.786 | 7400.094 |
| 1438 | 75323.864 | 7403.832 |
| 1439 | 75327.679 | 7405.816 |
| 1441 | 75332.458 | 7408.272 |
| 1442 | 75338.114 | 7411.133 |
| 1443 | 75346.019 | 7415.040 |
| 1444 | 75350.691 | 7417.299 |
| 1445 | 75352.313 | 7418.091 |
| 1446 | 75356.105 | 7419.895 |
| 1492 | 75420.636 | 7449.874 |
| 1570 | 75309.735 | 7396.273 |
| 1571 | 75302.722 | 7392.415 |
| 1572 | 75295.747 | 7388.481 |
| 1573 | 75290.546 | 7385.500 |
| 1574 | 75285.643 | 7382.667 |
| 1575 | 75284.425 | 7384.521 |
| 1576 | 75283.247 | 7386.128 |
| 1577 | 75281.983 | 7387.705 |
| 1578 | 75280.679 | 7389.179 |
| 1579 | 75279.329 | 7390.571 |
| 1580 | 75277.833 | 7391.988 |
| 1581 | 75276.331 | 7393.281 |
| 1582 | 75274.789 | 7394.507 |
| 1583 | 75273.383 | 7395.513 |
| 2060 | 75354.059 | 7472.936 |
| 8185 | 75309.514 | 7452.520 |
| 8186 | 75324.275 | 7459.449 |
| 8187 | 75331.000 | 7462.501 |
| 8188 | 75351.154 | 7471.626 |
| 8189 | 75374.133 | 7428.225 |
| 8190 | 75394.779 | 7437.173 |
| 8191 | 75387.893 | 7487.355 |
| 8192 | 75407.089 | 7442.224 |
| 8193 | 75388.813 | 7487.729 |

座 標 一 覧 表

| 測点名  | X 座 標     | Y 座 標    |
|------|-----------|----------|
| 1283 | 75242.967 | 7415.360 |
| 1284 | 75248.571 | 7418.796 |
| 1285 | 75253.899 | 7422.016 |
| 1286 | 75260.830 | 7426.074 |
| 1287 | 75267.761 | 7430.075 |
| 1288 | 75276.468 | 7435.007 |
| 1289 | 75285.231 | 7439.856 |
| 1290 | 75292.273 | 7443.640 |
| 1291 | 75299.341 | 7447.405 |
| 1292 | 75304.663 | 7450.188 |
| 1293 | 75311.885 | 7453.659 |
| 1294 | 75319.131 | 7457.069 |

| 測点名  | X 座 標     | Y 座 標    |
|------|-----------|----------|
| 1313 | 75331.863 | 7462.892 |
| 1314 | 75339.172 | 7466.141 |
| 1315 | 75349.639 | 7470.943 |
| 1316 | 75362.447 | 7476.619 |
| 1317 | 75370.247 | 7480.024 |
| 1318 | 75375.817 | 7482.378 |
| 1319 | 75385.023 | 7486.190 |
| 1333 | 75399.185 | 7463.143 |
| 1334 | 75412.912 | 7468.652 |
| 1335 | 75406.016 | 7485.445 |
| 1336 | 75394.976 | 7490.204 |
| 1337 | 75389.238 | 7487.901 |
| 1401 | 75361.526 | 7422.452 |
| 1402 | 75368.793 | 7425.805 |
| 1403 | 75371.350 | 7426.968 |
| 1405 | 75379.748 | 7430.713 |
| 1406 | 75385.254 | 7433.122 |
| 1407 | 75390.767 | 7435.483 |
| 1408 | 75396.299 | 7437.813 |
| 1409 | 75401.842 | 7440.105 |
| 1410 | 75406.231 | 7441.890 |
| 1411 | 75407.518 | 7442.391 |
| 1412 | 75419.437 | 7447.082 |

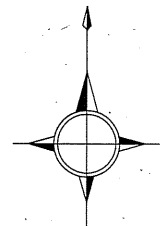

S=1:500

### 53街区確定図

秋吉

座 標 一 覧 表

| 測点名  | X 座 標     | Y 座 標    |
|------|-----------|----------|
| 1413 | 75421.764 | 7441.587 |
| 1414 | 75417.999 | 7440.108 |
| 1415 | 75412.420 | 7437.913 |
| 1416 | 75406.850 | 7435.674 |
| 1417 | 75401.295 | 7433.396 |
| 1418 | 75395.755 | 7431.086 |
| 1419 | 75390.877 | 7428.999 |
| 1420 | 75389.759 | 7426.259 |
| 1421 | 75397.567 | 7407.256 |
| 1422 | 75403.670 | 7392.397 |
| 1478 | 75431.739 | 7324.030 |
| 1479 | 75437.689 | 7309.528 |
| 1480 | 75442.305 | 7298.281 |
| 1481 | 75447.632 | 7285.285 |
| 1482 | 75450.402 | 7284.136 |
| 1483 | 75466.014 | 7290.554 |
| 1484 | 75409.296 | 7378.688 |
| 1489 | 75428.838 | 7381.102 |
| 1493 | 75424.520 | 7440.382 |


| 測点名  | X 座 標     | Y 座 標    |
|------|-----------|----------|
| 1494 | 75427.210 | 7433.855 |
| 1495 | 75432.448 | 7421.580 |
| 1496 | 75438.752 | 7406.800 |
| 1507 | 75439.996 | 7403.934 |
| 1508 | 75446.406 | 7388.331 |
| 1509 | 75466.882 | 7338.508 |
| 1510 | 75472.824 | 7323.982 |
| 1511 | 75478.568 | 7309.995 |
| 1512 | 75482.797 | 7299.731 |
| 1513 | 75481.633 | 7296.967 |
| 1514 | 75461.004 | 7302.786 |
| 1515 | 75459.864 | 7305.515 |
| 1516 | 75455.263 | 7316.755 |
| 1517 | 75426.829 | 7385.898 |
| 8194 | 75460.153 | 7304.824 |
| 8195 | 75442.589 | 7297.589 |
| 8196 | 75430.979 | 7325.880 |
| 8197 | 75466.122 | 7340.358 |
| 8198 | 75416.851 | 7360.289 |
| 8199 | 75451.982 | 7374.763 |
| 8200 | 75416.968 | 7415.223 |
| 8201 | 75408.326 | 7436.267 |
| 8202 | 75414.108 | 7414.049 |
| 8203 | 75405.461 | 7435.105 |
| 9086 | 75431.592 | 7324.385 |
| 9087 | 75466.736 | 7338.863 |

面積一覧表

| 画地番号   | 新地番名   | 面積                     |
|--------|--------|------------------------|
| 53-1   | 153-1  | 248.86 m <sup>2</sup>  |
| 53-2   | 153-2  | 287.06 m <sup>2</sup>  |
| 53-3-1 | 153-12 | 230.83 m <sup>2</sup>  |
| 53-3-2 | 153-3  | 596.02 m <sup>2</sup>  |
| 53-4-1 | 153-4  | 14.59 m <sup>2</sup>   |
| 53-4-2 | 153-5  | 1413.56 m <sup>2</sup> |
| 53-4-3 | 153-15 | 61.42 m <sup>2</sup>   |
| 53-5-1 | 153-6  | 656.35 m <sup>2</sup>  |
| 53-5-2 | 153-7  | 661.24 m <sup>2</sup>  |
| 53-6   | 153-8  | 607.51 m <sup>2</sup>  |
| 53-7   | 153-9  | 373.91 m <sup>2</sup>  |
| 53-8   | 153-10 | 70.36 m <sup>2</sup>   |
| 53-9   | 153-11 | 404.21 m <sup>2</sup>  |
| 53-10  | 153-13 | 14.21 m <sup>2</sup>   |
| 53-11  | 153-14 | 290.85 m <sup>2</sup>  |
| 合計     |        | 5930.98 m <sup>2</sup> |

標識凡例

| 記号 | 種類      |
|----|---------|
| 田  | コンクリート杭 |
| 田  | プラスチック杭 |
| 田  | 金属標     |
| 田  | 金属鋳     |
| 田  | 木杭      |
| 田  | 他       |

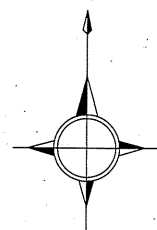

S=1:500


## 54街区確定図

### 座 標 一 覧 表

| 測点名  | X 座 標     | Y 座 標    |
|------|-----------|----------|
| 1423 | 75394.227 | 7399.628 |
| 1424 | 75389.721 | 7410.623 |
| 1425 | 75384.297 | 7423.836 |
| 1426 | 75381.510 | 7424.951 |
| 1427 | 75378.507 | 7423.616 |
| 1428 | 75372.615 | 7420.959 |
| 1429 | 75373.086 | 7421.174 |
| 1430 | 75367.589 | 7418.660 |
| 1431 | 75362.641 | 7416.352 |
| 1432 | 75368.563 | 7401.954 |

| 測点名  | X 座 標     | Y 座 標    |
|------|-----------|----------|
| 1433 | 75368.739 | 7402.025 |
| 1434 | 75372.514 | 7403.566 |
| 1435 | 75378.718 | 7406.120 |
| 1436 | 75379.178 | 7406.312 |
| 1447 | 75358.981 | 7414.645 |
| 1448 | 75353.562 | 7412.050 |
| 1449 | 75350.820 | 7410.723 |
| 1450 | 75349.736 | 7407.930 |
| 1451 | 75354.552 | 7396.195 |
| 1452 | 75359.062 | 7385.180 |
| 1460 | 75377.039 | 7392.578 |
| 1461 | 75380.315 | 7333.461 |
| 1462 | 75399.469 | 7341.313 |
| 1463 | 75388.141 | 7314.352 |
| 1466 | 75398.447 | 7289.224 |
| 1467 | 75426.903 | 7274.492 |
| 1468 | 75409.709 | 7267.413 |
| 1469 | 75406.905 | 7268.613 |

| 測点名  | X 座 標     | Y 座 標    |
|------|-----------|----------|
| 1474 | 75440.911 | 7280.248 |
| 1475 | 75442.077 | 7283.028 |
| 1476 | 75433.655 | 7303.574 |
| 1477 | 75426.529 | 7320.934 |
| 1485 | 75421.762 | 7332.551 |
| 1486 | 75405.778 | 7325.984 |
| 1487 | 75407.326 | 7322.217 |
| 1488 | 75410.557 | 7314.356 |
| 1490 | 75417.667 | 7296.994 |
| 1491 | 75417.617 | 7297.100 |
| 1569 | 75362.815 | 7416.438 |
| 8204 | 75439.381 | 7289.605 |
| 8205 | 75431.891 | 7286.522 |
| 8206 | 75426.165 | 7300.491 |
| 8207 | 75418.196 | 7295.706 |
| 8208 | 75399.020 | 7287.828 |
| 8209 | 75415.970 | 7301.126 |
| 8210 | 75431.957 | 7307.710 |
| 8211 | 75412.006 | 7310.814 |
| 8212 | 75427.983 | 7317.392 |
| 8213 | 75383.714 | 7325.162 |
| 8214 | 75402.882 | 7333.020 |
| 8215 | 75362.322 | 7377.248 |
| 8216 | 75397.483 | 7391.695 |

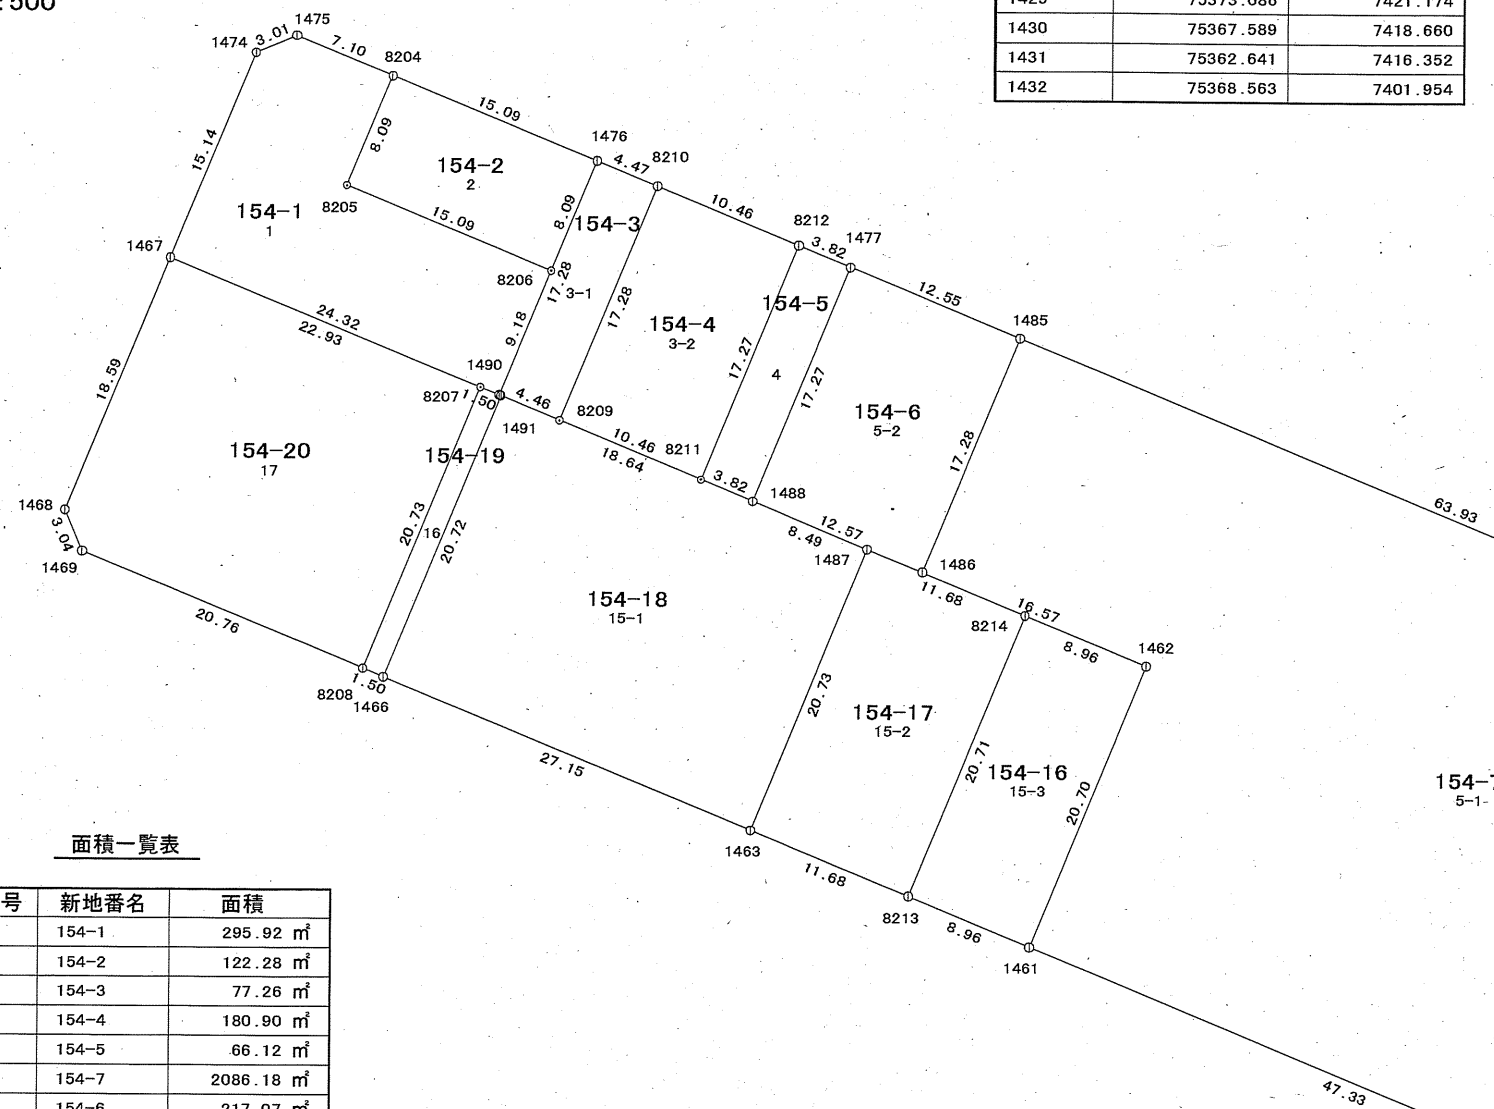

### 面積一覧表


| 画地番号    | 新地番名   | 面積                     |
|---------|--------|------------------------|
| 54-1    | 154-1  | 295.92 m <sup>2</sup>  |
| 54-2    | 154-2  | 122.28 m <sup>2</sup>  |
| 54-3-1  | 154-3  | 77.26 m <sup>2</sup>   |
| 54-3-2  | 154-4  | 180.90 m <sup>2</sup>  |
| 54-4    | 154-5  | 66.12 m <sup>2</sup>   |
| 54-5-1  | 154-7  | 2086.18 m <sup>2</sup> |
| 54-5-2  | 154-6  | 217.07 m <sup>2</sup>  |
| 54-6    | 154-8  | 326.20 m <sup>2</sup>  |
| 54-7    | 154-9  | 220.98 m <sup>2</sup>  |
| 54-8    | 154-10 | 182.76 m <sup>2</sup>  |
| 54-9    | 154-11 | 8.15 m <sup>2</sup>    |
| 54-10   | 154-12 | 170.68 m <sup>2</sup>  |
| 54-11   | 154-13 | 2.98 m <sup>2</sup>    |
| 54-12   | 154-14 | 227.62 m <sup>2</sup>  |
| 54-14   | 154-15 | 231.13 m <sup>2</sup>  |
| 54-15-1 | 154-18 | 562.96 m <sup>2</sup>  |
| 54-15-2 | 154-17 | 242.10 m <sup>2</sup>  |
| 54-15-3 | 154-16 | 185.71 m <sup>2</sup>  |
| 54-16   | 154-19 | 31.28 m <sup>2</sup>   |
| 54-17   | 154-20 | 473.24 m <sup>2</sup>  |
| 合計      |        | 5911.52 m <sup>2</sup> |


### 標識凡例

| 記号 | 種類      |
|----|---------|
| 田  | コンクリート杭 |
| 田  | プラスチック杭 |
| 田  | 金属標     |
| 田  | 金属板     |
| 田  | 木杭      |
| 田  | 他       |

秋吉


154-7  
5-1

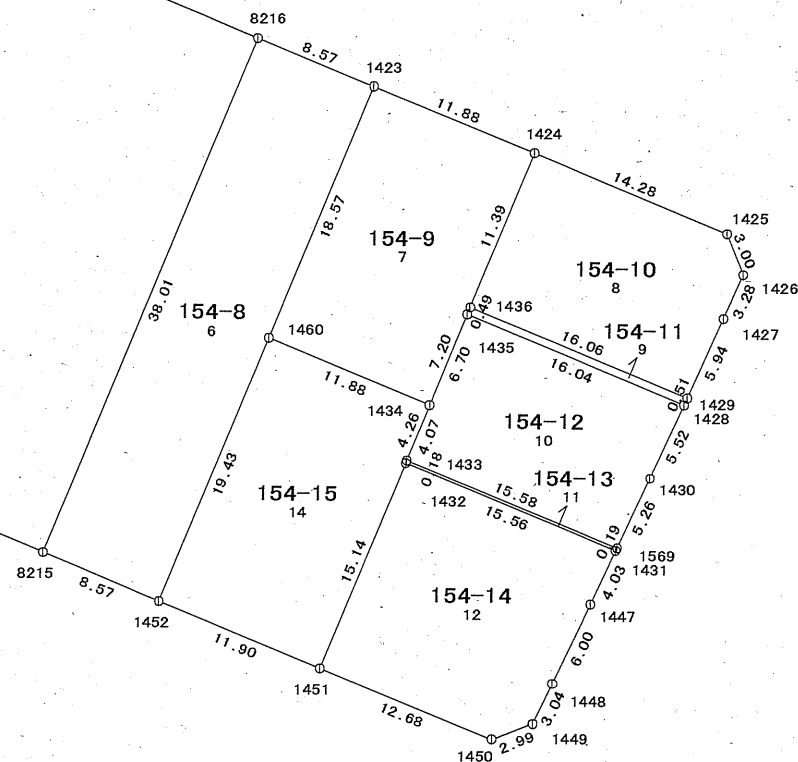

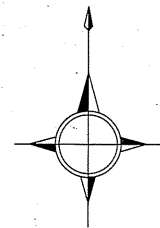

S=1:500

## 55街区確定図

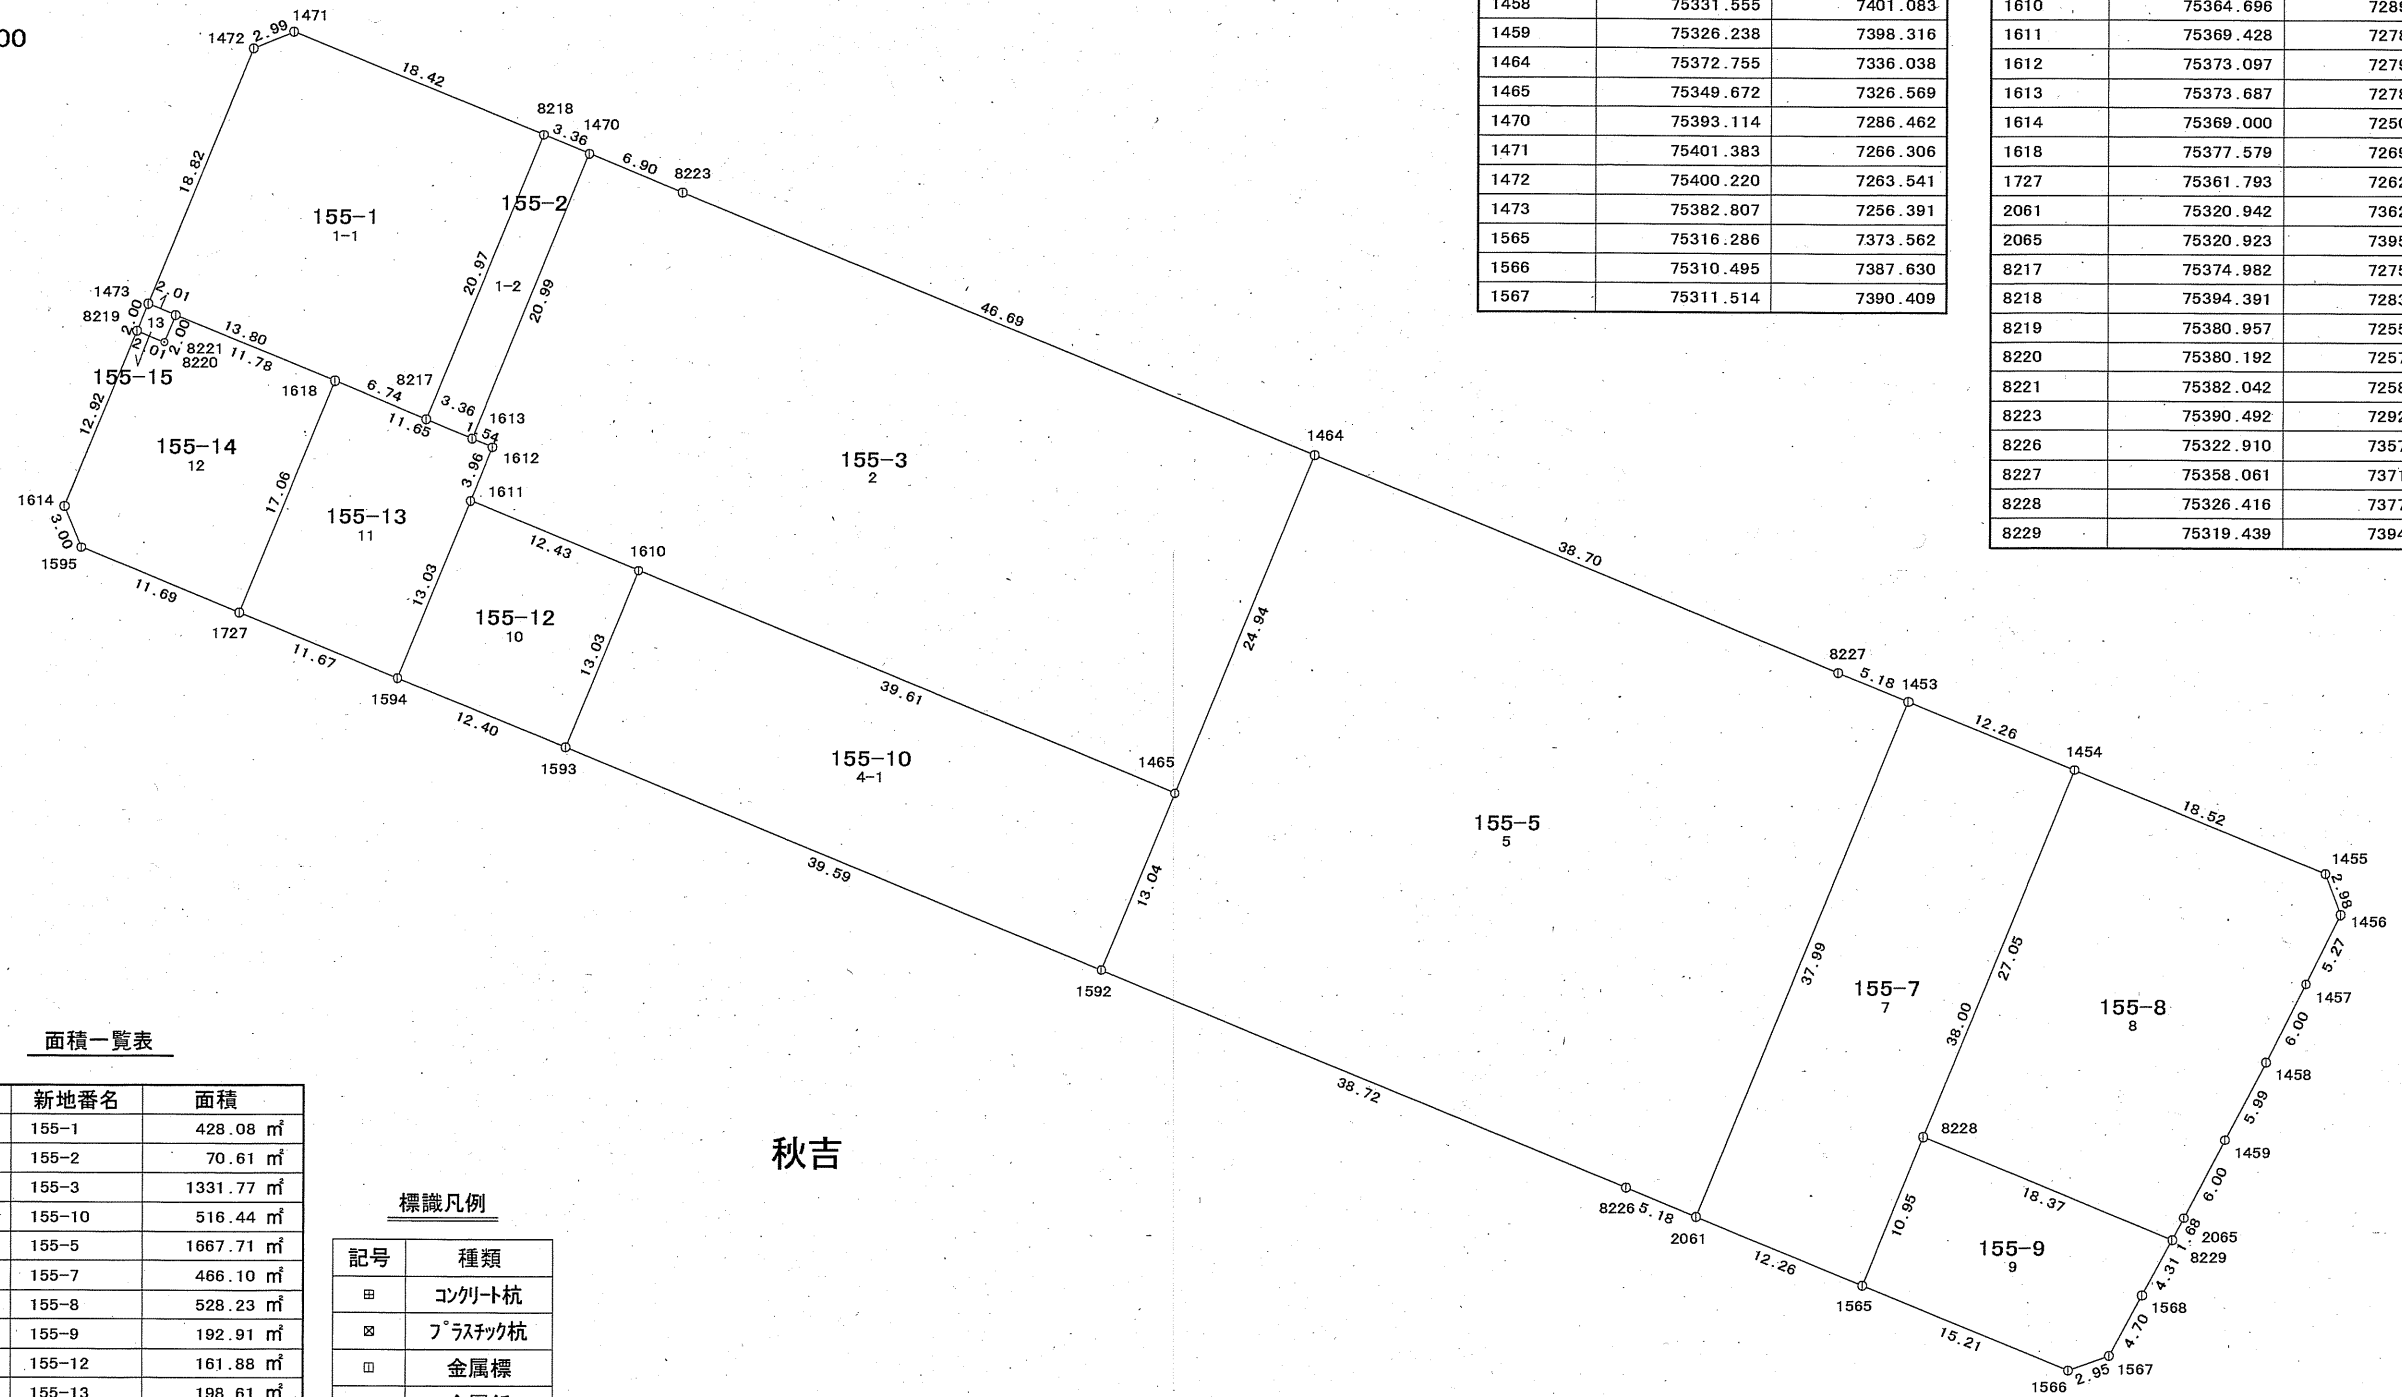

面積一覧表

| 画地番号   | 新地番名   | 面積                     |
|--------|--------|------------------------|
| 55-1-1 | 155-1  | 428.08 m <sup>2</sup>  |
| 55-1-2 | 155-2  | 70.61 m <sup>2</sup>   |
| 55-2   | 155-3  | 1331.77 m <sup>2</sup> |
| 55-4-1 | 155-10 | 516.44 m <sup>2</sup>  |
| 55-5   | 155-5  | 1667.71 m <sup>2</sup> |
| 55-7   | 155-7  | 466.10 m <sup>2</sup>  |
| 55-8   | 155-8  | 528.23 m <sup>2</sup>  |
| 55-9   | 155-9  | 192.91 m <sup>2</sup>  |
| 55-10  | 155-12 | 161.88 m <sup>2</sup>  |
| 55-11  | 155-13 | 198.61 m <sup>2</sup>  |
| 55-12  | 155-14 | 229.28 m <sup>2</sup>  |
| 55-13  | 155-15 | 4.03 m <sup>2</sup>    |
| 合計     |        | 5795.65 m <sup>2</sup> |


標識凡例

| 記号 | 種類      |
|----|---------|
| 田  | コンクリート杭 |
| 田  | プラスチック杭 |
| 田  | 金属標     |
| 田  | 金属板     |
| 田  | 木杭      |
| 田  | 他       |


座 標 一 覧 表

| 測点名  | X 座 標     | Y 座 標    |
|------|-----------|----------|
| 1453 | 75356.092 | 7376.641 |
| 1454 | 75351.443 | 7387.993 |
| 1455 | 75344.410 | 7405.131 |
| 1456 | 75341.619 | 7406.181 |
| 1457 | 75336.902 | 7403.812 |
| 1458 | 75331.555 | 7401.083 |
| 1459 | 75326.238 | 7398.316 |
| 1464 | 75372.755 | 7336.038 |
| 1465 | 75349.672 | 7326.569 |
| 1470 | 75393.114 | 7286.462 |
| 1471 | 75401.383 | 7266.306 |
| 1472 | 75400.220 | 7263.541 |
| 1473 | 75382.807 | 7256.391 |
| 1565 | 75316.286 | 7373.562 |
| 1566 | 75310.495 | 7387.630 |
| 1567 | 75311.514 | 7390.409 |

| 測点名  | X 座 標     | Y 座 標    |
|------|-----------|----------|
| 1568 | 75315.642 | 7392.670 |
| 1592 | 75337.609 | 7321.592 |
| 1593 | 75352.644 | 7284.961 |
| 1594 | 75357.364 | 7273.485 |
| 1595 | 75366.218 | 7251.857 |
| 1610 | 75364.696 | 7289.915 |
| 1611 | 75369.428 | 7278.413 |
| 1612 | 75373.097 | 7279.922 |
| 1613 | 75373.687 | 7278.497 |
| 1614 | 75369.000 | 7250.720 |
| 1618 | 75377.579 | 7269.165 |
| 1727 | 75361.793 | 7262.681 |
| 2061 | 75320.942 | 7362.215 |
| 2065 | 75320.923 | 7395.519 |
| 8217 | 75374.982 | 7275.391 |
| 8218 | 75394.391 | 7283.349 |
| 8219 | 75380.957 | 7255.631 |
| 8220 | 75380.192 | 7257.499 |
| 8221 | 75382.042 | 7258.259 |
| 8223 | 75390.492 | 7292.845 |
| 8226 | 75322.910 | 7357.418 |
| 8227 | 75358.061 | 7371.843 |
| 8228 | 75326.416 | 7377.720 |
| 8229 | 75319.439 | 7394.718 |

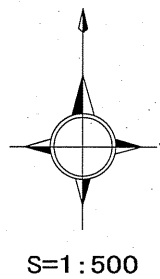

56-1街区確定図

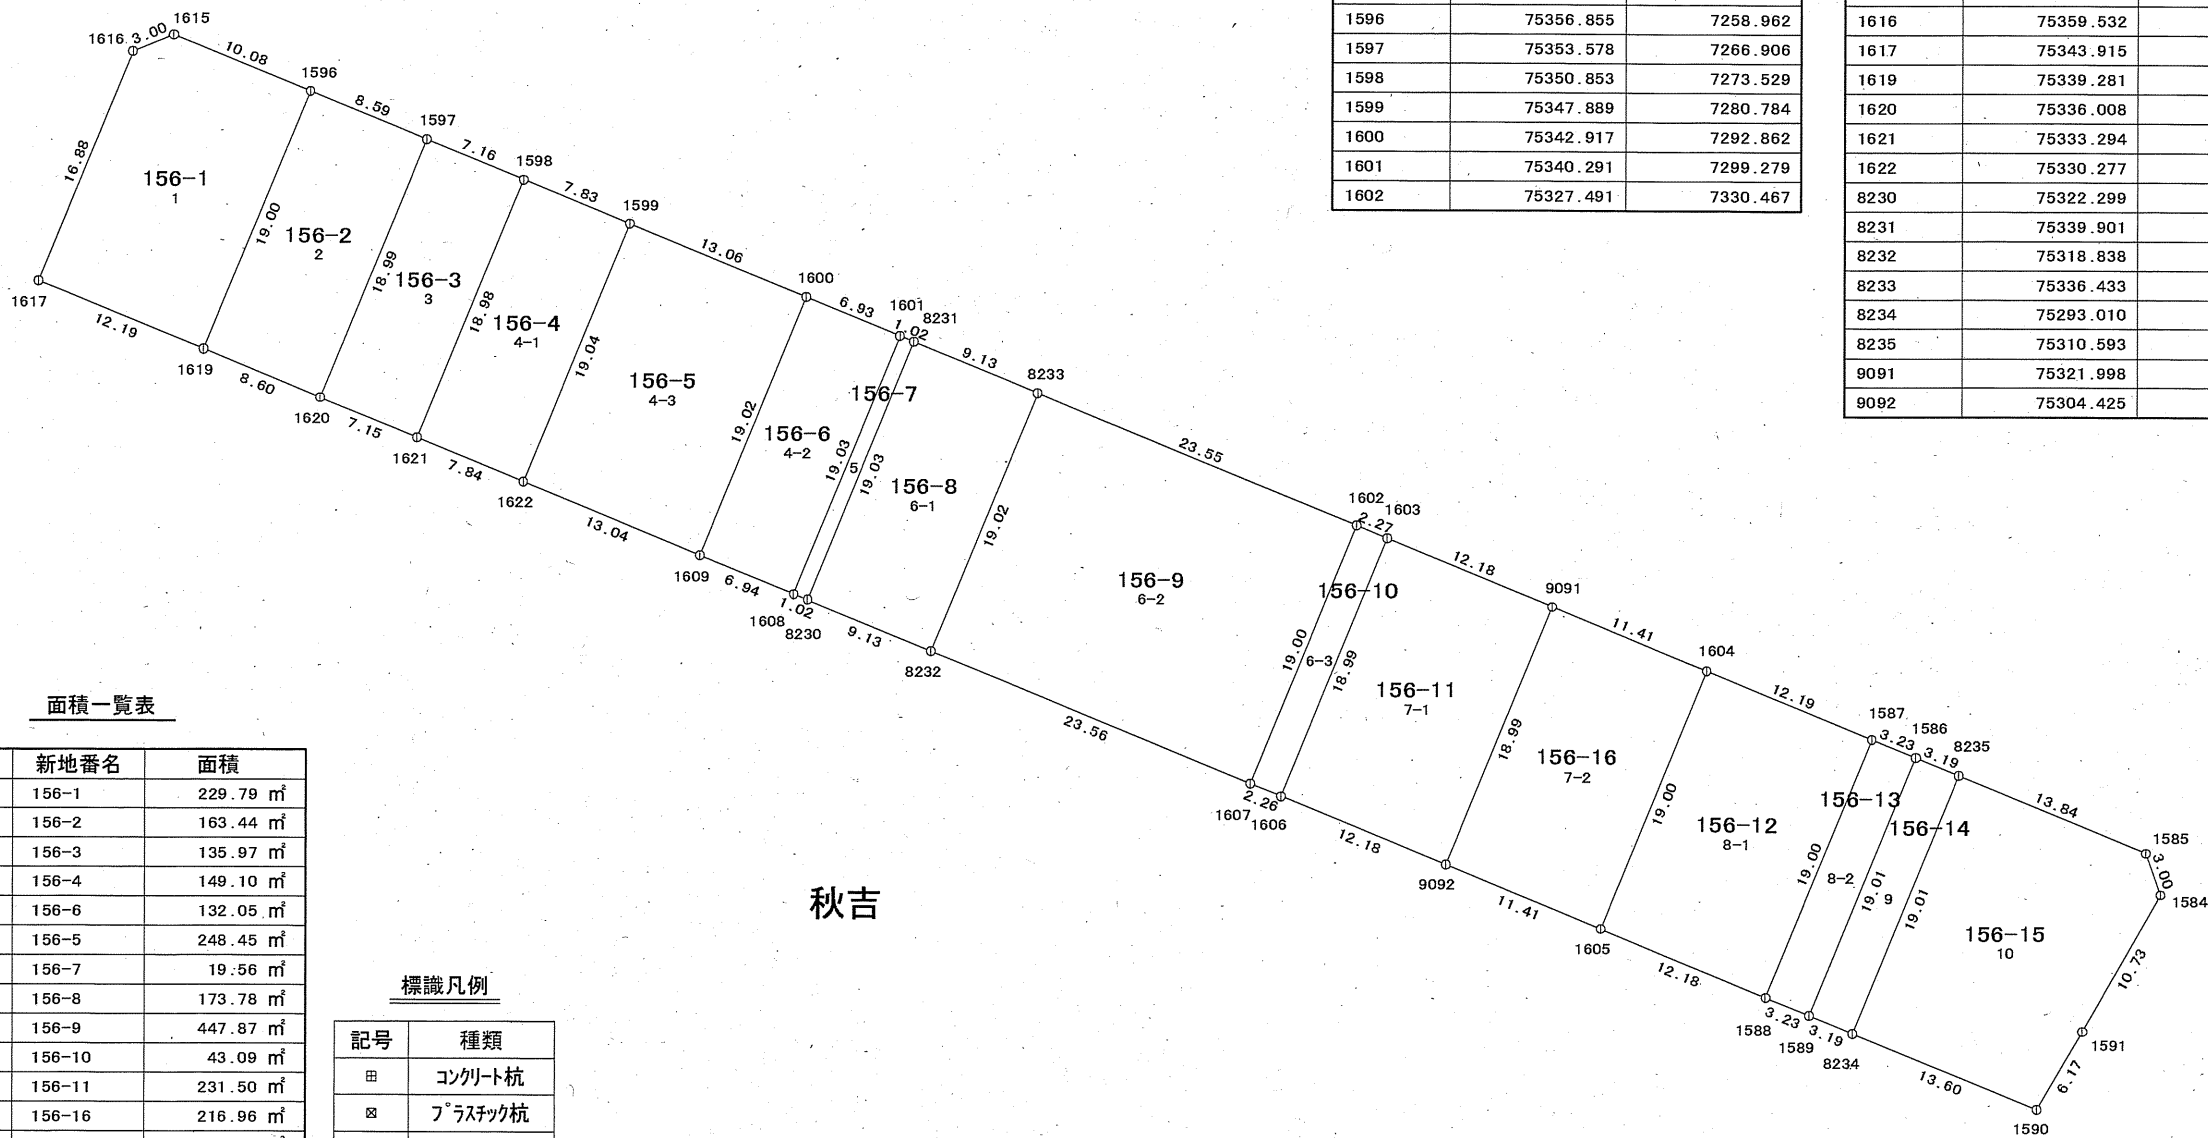

座 標 一 覧 表

| 測点名  | X 座 標     | Y 座 標    |
|------|-----------|----------|
| 1584 | 75302.478 | 7385.432 |
| 1585 | 75305.317 | 7384.435 |
| 1586 | 75311.811 | 7368.677 |
| 1587 | 75313.040 | 7365.686 |
| 1588 | 75295.464 | 7358.458 |
| 1589 | 75294.226 | 7361.445 |
| 1590 | 75287.832 | 7376.982 |
| 1591 | 75293.164 | 7380.095 |
| 1596 | 75356.855 | 7258.962 |
| 1597 | 75353.578 | 7266.906 |
| 1598 | 75350.853 | 7273.529 |
| 1599 | 75347.889 | 7280.784 |
| 1600 | 75342.917 | 7292.862 |
| 1601 | 75340.291 | 7299.279 |
| 1602 | 75327.491 | 7330.467 |

| 測点名  | X 座 標     | Y 座 標    |
|------|-----------|----------|
| 1603 | 75326.619 | 7332.567 |
| 1604 | 75317.668 | 7354.408 |
| 1605 | 75300.090 | 7347.188 |
| 1606 | 75309.052 | 7325.347 |
| 1607 | 75309.909 | 7323.253 |
| 1608 | 75322.689 | 7292.046 |
| 1609 | 75325.330 | 7285.619 |
| 1615 | 75360.681 | 7249.632 |
| 1616 | 75359.532 | 7246.850 |
| 1617 | 75343.915 | 7240.433 |
| 1619 | 75339.281 | 7251.718 |
| 1620 | 75336.008 | 7259.680 |
| 1621 | 75333.294 | 7266.302 |
| 1622 | 75330.277 | 7273.544 |
| 8230 | 75322.299 | 7292.997 |
| 8231 | 75339.901 | 7300.230 |
| 8232 | 75318.838 | 7301.450 |
| 8233 | 75336.433 | 7308.680 |
| 8234 | 75293.010 | 7364.401 |
| 8235 | 75310.593 | 7371.632 |
| 9091 | 75321.998 | 7343.843 |
| 9092 | 75304.425 | 7336.623 |


面積一覧表

| 画地番号     | 新地番名   | 面積                     |
|----------|--------|------------------------|
| 56-1-1   | 156-1  | 229.79 m <sup>2</sup>  |
| 56-1-2   | 156-2  | 163.44 m <sup>2</sup>  |
| 56-1-3   | 156-3  | 135.97 m <sup>2</sup>  |
| 56-1-4-1 | 156-4  | 149.10 m <sup>2</sup>  |
| 56-1-4-2 | 156-6  | 132.05 m <sup>2</sup>  |
| 56-1-4-3 | 156-5  | 248.45 m <sup>2</sup>  |
| 56-1-5   | 156-7  | 19.56 m <sup>2</sup>   |
| 56-1-6-1 | 156-8  | 173.78 m <sup>2</sup>  |
| 56-1-6-2 | 156-9  | 447.87 m <sup>2</sup>  |
| 56-1-6-3 | 156-10 | 43.09 m <sup>2</sup>   |
| 56-1-7-1 | 156-11 | 231.50 m <sup>2</sup>  |
| 56-1-7-2 | 156-16 | 216.96 m <sup>2</sup>  |
| 56-1-8-1 | 156-12 | 231.58 m <sup>2</sup>  |
| 56-1-8-2 | 156-13 | 61.46 m <sup>2</sup>   |
| 56-1-9   | 156-14 | 60.77 m <sup>2</sup>   |
| 56-1-10  | 156-15 | 280.48 m <sup>2</sup>  |
| 合計       |        | 2825.85 m <sup>2</sup> |

標識凡例

| 記号 | 種類      |
|----|---------|
| 田  | コンクリート杭 |
| 畝  | プラスチック杭 |
| 田  | 金属標     |
| 〇  | 金属鋌     |
| □  | 木杭      |
| ◎  | 他       |

秋吉

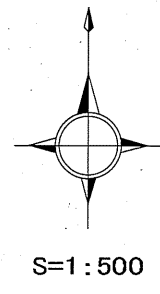


57街区確定図

標識凡例

| 記号 | 種類      |
|----|---------|
| 田  | コンクリート杭 |
| ⊠  | プラスチック杭 |
| ▣  | 金属標     |
| ⊙  | 金属鈺     |
| □  | 木杭      |
| ○  | 他       |

| 測点名  | X座標       | Y座標      |
|------|-----------|----------|
| 2115 | 75275.563 | 7214.666 |
| 2131 | 75328.307 | 7236.311 |
| 2132 | 75327.144 | 7233.550 |
| 2252 | 75245.729 | 7350.722 |
| 8427 | 75261.069 | 7249.916 |
| 8428 | 75313.824 | 7271.579 |
| 8429 | 75259.139 | 7254.620 |
| 8430 | 75311.893 | 7276.283 |
| 8431 | 75248.661 | 7280.170 |
| 8432 | 75301.408 | 7301.830 |
| 8433 | 75245.072 | 7288.928 |

| 測点名  | X座標       | Y座標      |
|------|-----------|----------|
| 8434 | 75297.814 | 7310.586 |
| 9041 | 75303.014 | 7223.637 |
| 9042 | 75287.728 | 7260.863 |
| 9043 | 75312.729 | 7227.627 |
| 9044 | 75293.299 | 7219.650 |
| 9045 | 75272.127 | 7223.020 |
| 9046 | 75267.881 | 7233.344 |
| 9047 | 75264.156 | 7242.401 |
| 9048 | 75265.312 | 7245.170 |
| 9049 | 75280.292 | 7251.322 |
| 9050 | 75299.722 | 7259.301 |
| 9051 | 75312.831 | 7264.684 |
| 9052 | 75317.445 | 7262.755 |
| 9053 | 75319.913 | 7256.746 |
| 9054 | 75303.533 | 7250.020 |
| 9055 | 75306.270 | 7243.355 |
| 9056 | 75296.555 | 7239.366 |
| 9057 | 75286.840 | 7235.376 |
| 9058 | 75289.059 | 7229.973 |
| 9059 | 75284.819 | 7240.299 |

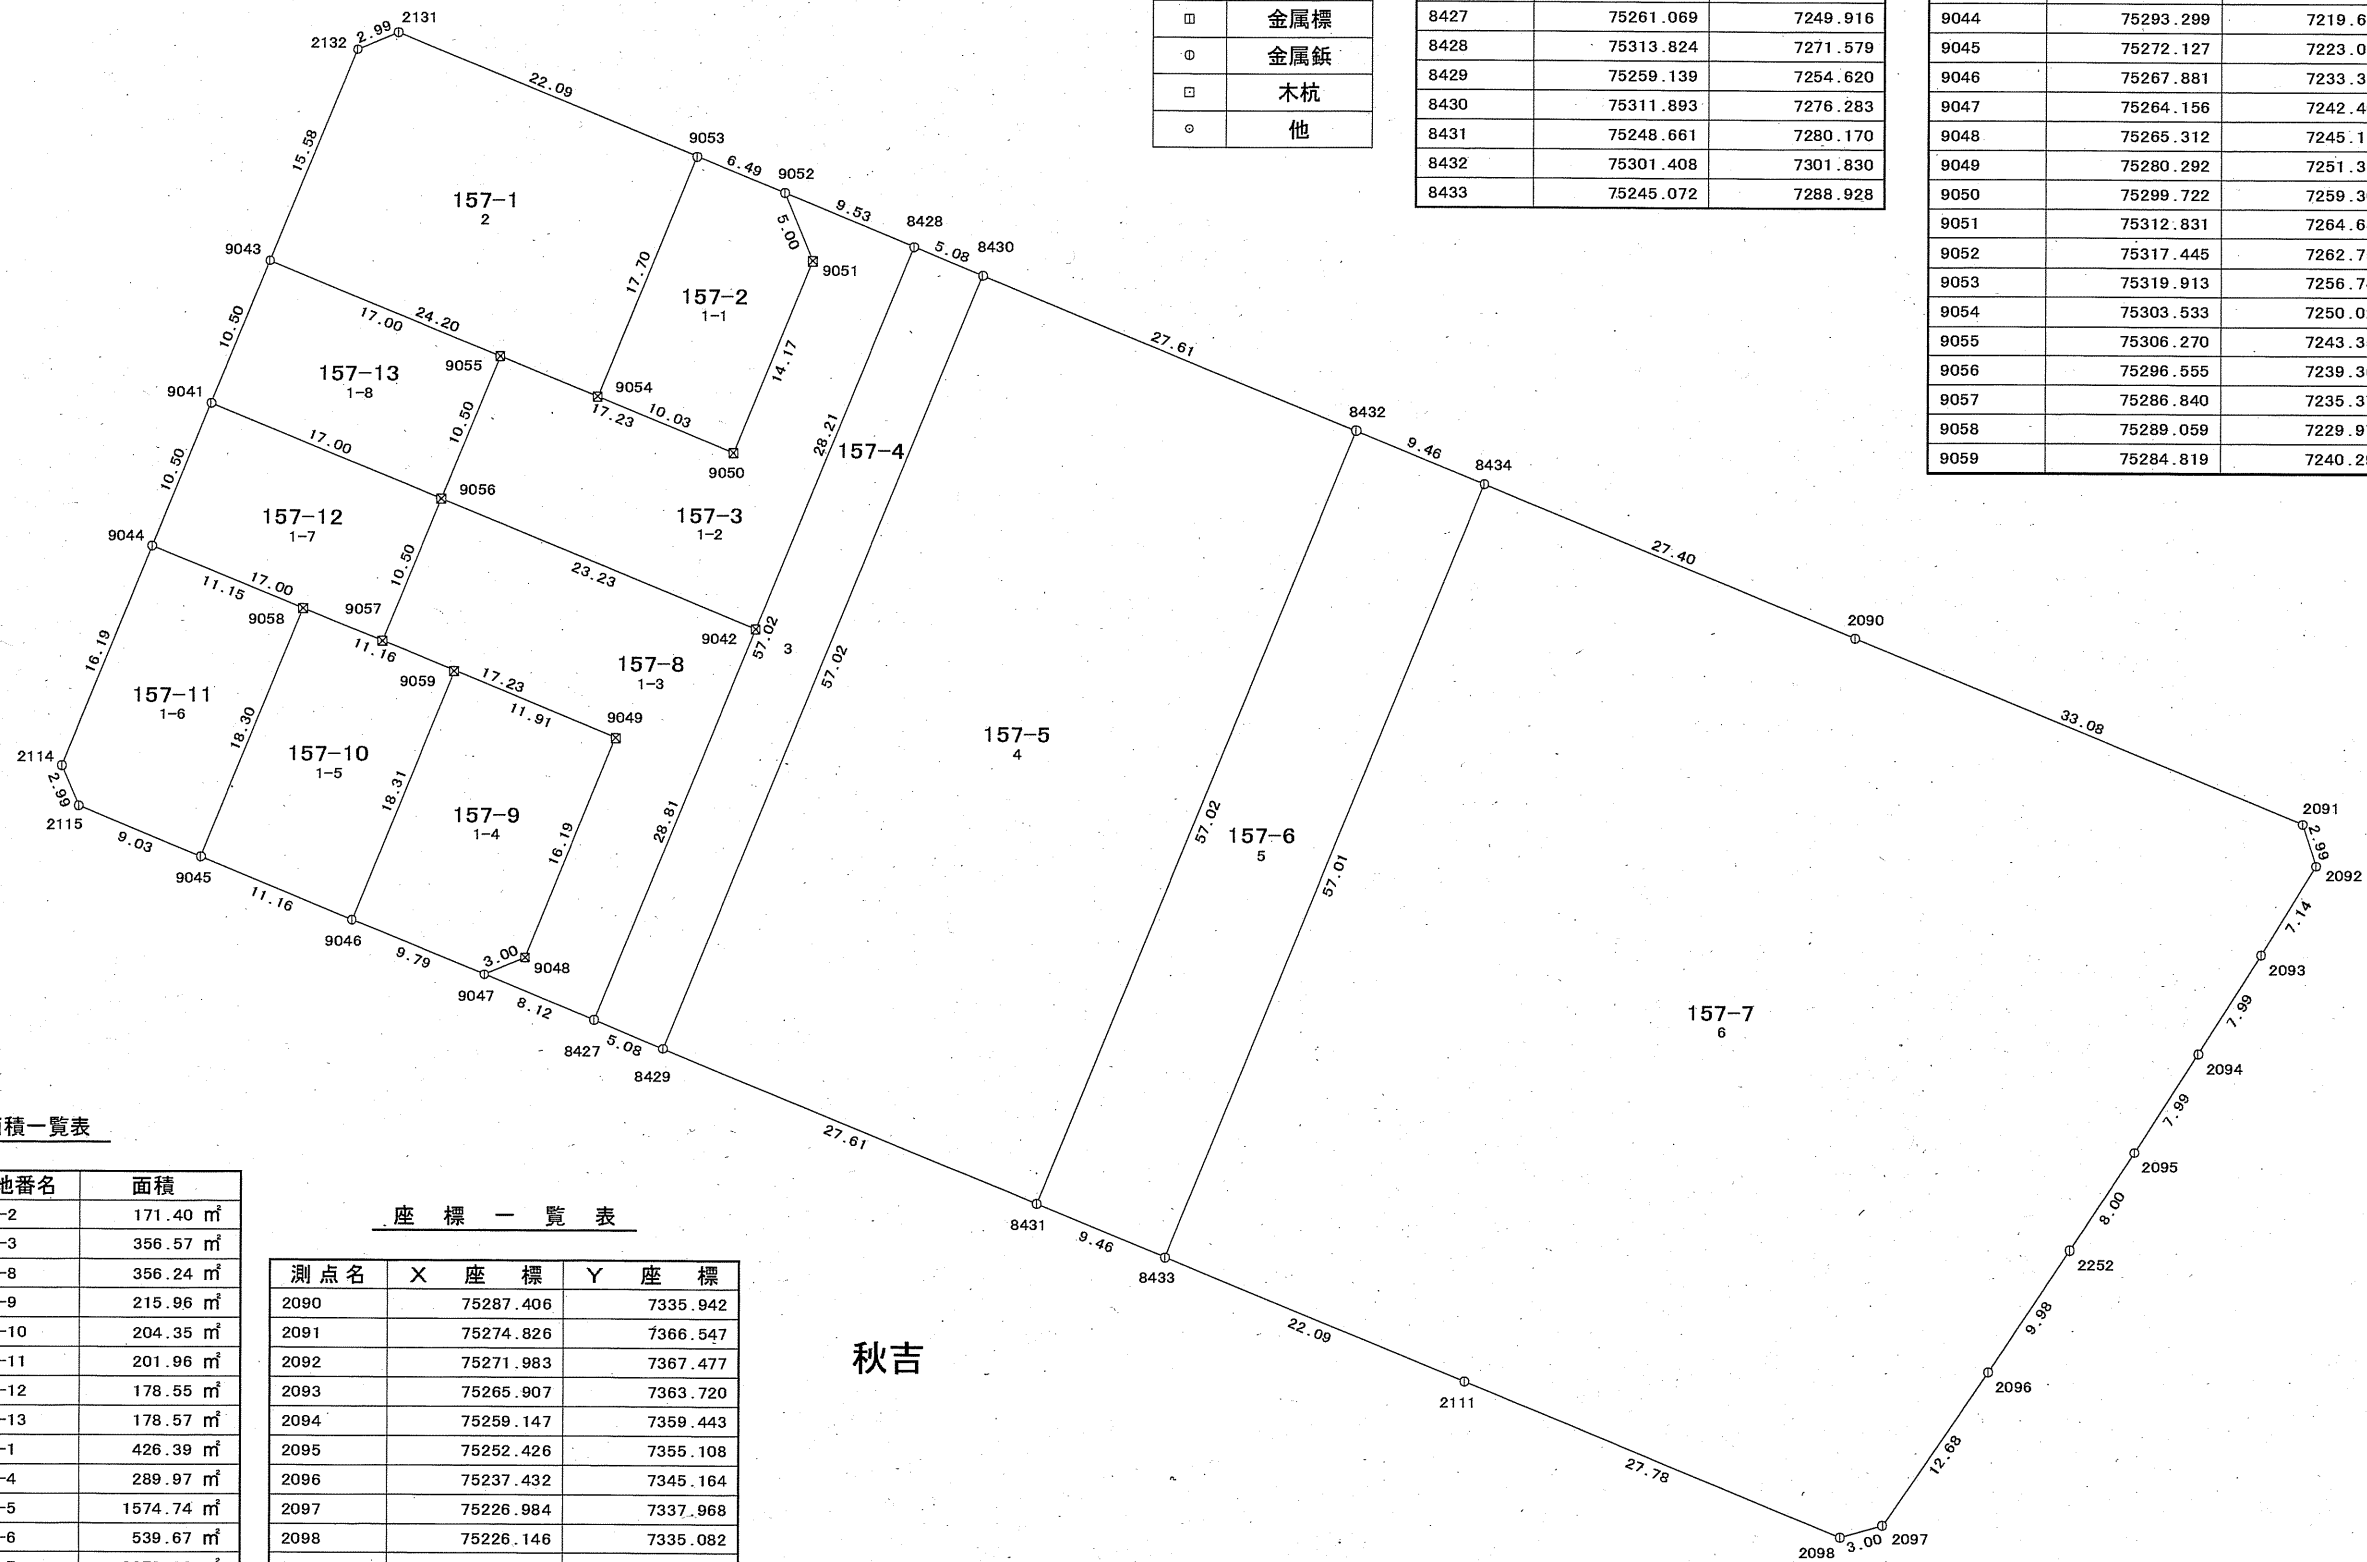


面積一覧表

| 画地番号   | 新地番名   | 面積                     |
|--------|--------|------------------------|
| 57-1-1 | 157-2  | 171.40 m <sup>2</sup>  |
| 57-1-2 | 157-3  | 356.57 m <sup>2</sup>  |
| 57-1-3 | 157-8  | 356.24 m <sup>2</sup>  |
| 57-1-4 | 157-9  | 215.96 m <sup>2</sup>  |
| 57-1-5 | 157-10 | 204.35 m <sup>2</sup>  |
| 57-1-6 | 157-11 | 201.96 m <sup>2</sup>  |
| 57-1-7 | 157-12 | 178.55 m <sup>2</sup>  |
| 57-1-8 | 157-13 | 178.57 m <sup>2</sup>  |
| 57-2   | 157-1  | 426.39 m <sup>2</sup>  |
| 57-3   | 157-4  | 289.97 m <sup>2</sup>  |
| 57-4   | 157-5  | 1574.74 m <sup>2</sup> |
| 57-5   | 157-6  | 539.67 m <sup>2</sup>  |
| 57-6   | 157-7  | 3279.62 m <sup>2</sup> |
| 合計     |        | 7973.99 m <sup>2</sup> |

座標一覧表

| 測点名  | X座標       | Y座標      |
|------|-----------|----------|
| 2090 | 75287.406 | 7335.942 |
| 2091 | 75274.826 | 7366.547 |
| 2092 | 75271.983 | 7367.477 |
| 2093 | 75265.907 | 7363.720 |
| 2094 | 75259.147 | 7359.443 |
| 2095 | 75252.426 | 7355.108 |
| 2096 | 75237.432 | 7345.164 |
| 2097 | 75226.984 | 7337.968 |
| 2098 | 75226.146 | 7335.082 |
| 2111 | 75236.693 | 7309.377 |
| 2114 | 75278.321 | 7213.503 |

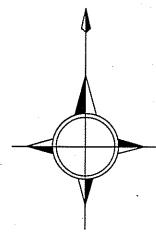

S=1:500

## 58街区確定図

## 座 標 一 覧 表

| 測点名  | X 座 標     | Y 座 標    |
|------|-----------|----------|
| 2112 | 75280.192 | 7203.352 |
| 2113 | 75281.355 | 7206.105 |
| 2134 | 75312.599 | 7218.927 |
| 2135 | 75315.378 | 7217.777 |
| 2153 | 75320.329 | 7105.598 |
| 2154 | 75323.012 | 7104.291 |
| 2155 | 75335.124 | 7107.701 |
| 2156 | 75346.958 | 7111.038 |
| 2157 | 75355.736 | 7113.507 |
| 2158 | 75357.052 | 7116.207 |
| 2159 | 75351.471 | 7129.818 |
| 2160 | 75347.546 | 7139.397 |
| 2162 | 75339.923 | 7157.950 |
| 2168 | 75329.913 | 7132.164 |
| 2169 | 75326.255 | 7130.666 |
| 2170 | 75326.161 | 7141.455 |
| 2171 | 75322.451 | 7139.917 |
| 2174 | 75333.981 | 7172.431 |

| 測点名  | X 座 標     | Y 座 標    |
|------|-----------|----------|
| 2175 | 75327.901 | 7187.251 |
| 2176 | 75324.104 | 7196.502 |
| 2188 | 75322.352 | 7150.736 |
| 2189 | 75316.416 | 7165.193 |
| 2191 | 75310.305 | 7180.060 |
| 2192 | 75309.153 | 7190.375 |
| 2202 | 75316.309 | 7115.393 |
| 2203 | 75312.370 | 7124.974 |
| 2204 | 75308.570 | 7134.224 |
| 2205 | 75304.757 | 7143.518 |
| 2206 | 75296.533 | 7163.569 |
| 2207 | 75292.729 | 7172.818 |
| 2208 | 75288.928 | 7182.065 |
| 2209 | 75314.116 | 7170.789 |
| 2217 | 75341.012 | 7125.552 |
| 2218 | 75333.841 | 7122.602 |
| 2253 | 75329.716 | 7120.900 |
| 2989 | 75343.732 | 7148.701 |
| 8435 | 75312.957 | 7181.144 |
| 8436 | 75319.899 | 7206.755 |
| 8437 | 75312.475 | 7203.708 |
| 8438 | 75309.866 | 7210.068 |
| 8439 | 75307.150 | 7216.691 |
| 8440 | 75317.290 | 7213.116 |
| 9090 | 75326.144 | 7141.497 |


## 面積一覧表

| 画地番号   | 新地番名   | 面積                     |
|--------|--------|------------------------|
| 58-1-1 | 158-1  | 181.92 m <sup>2</sup>  |
| 58-1-2 | 158-18 | 182.92 m <sup>2</sup>  |
| 58-1-3 | 158-17 | 192.54 m <sup>2</sup>  |
| 58-2-1 | 158-3  | 231.33 m <sup>2</sup>  |
| 58-2-2 | 158-15 | 150.06 m <sup>2</sup>  |
| 58-2-3 | 158-4  | 189.90 m <sup>2</sup>  |
| 58-2-4 | 158-14 | 191.04 m <sup>2</sup>  |
| 58-3-1 | 158-2  | 196.97 m <sup>2</sup>  |
| 58-3-2 | 158-16 | 196.23 m <sup>2</sup>  |
| 58-4-1 | 158-5  | 297.10 m <sup>2</sup>  |
| 58-4-2 | 158-13 | 412.10 m <sup>2</sup>  |
| 58-4-3 | 158-12 | 190.31 m <sup>2</sup>  |
| 58-4-4 | 158-6  | 304.93 m <sup>2</sup>  |
| 58-5-1 | 158-7  | 161.37 m <sup>2</sup>  |
| 58-5-2 | 158-11 | 218.42 m <sup>2</sup>  |
| 58-6-1 | 158-8  | 840.00 m <sup>2</sup>  |
| 58-6-2 | 158-9  | 55.17 m <sup>2</sup>   |
| 58-6-3 | 158-10 | 55.17 m <sup>2</sup>   |
| 合計     |        | 4247.48 m <sup>2</sup> |


## 標識凡例

| 記号 | 種類      |
|----|---------|
| 田  | コンクリート杭 |
| 田  | プラスチック杭 |
| 田  | 金属標     |
| 田  | 金属鋳     |
| 田  | 木杭      |
| 田  | 他       |

秋吉

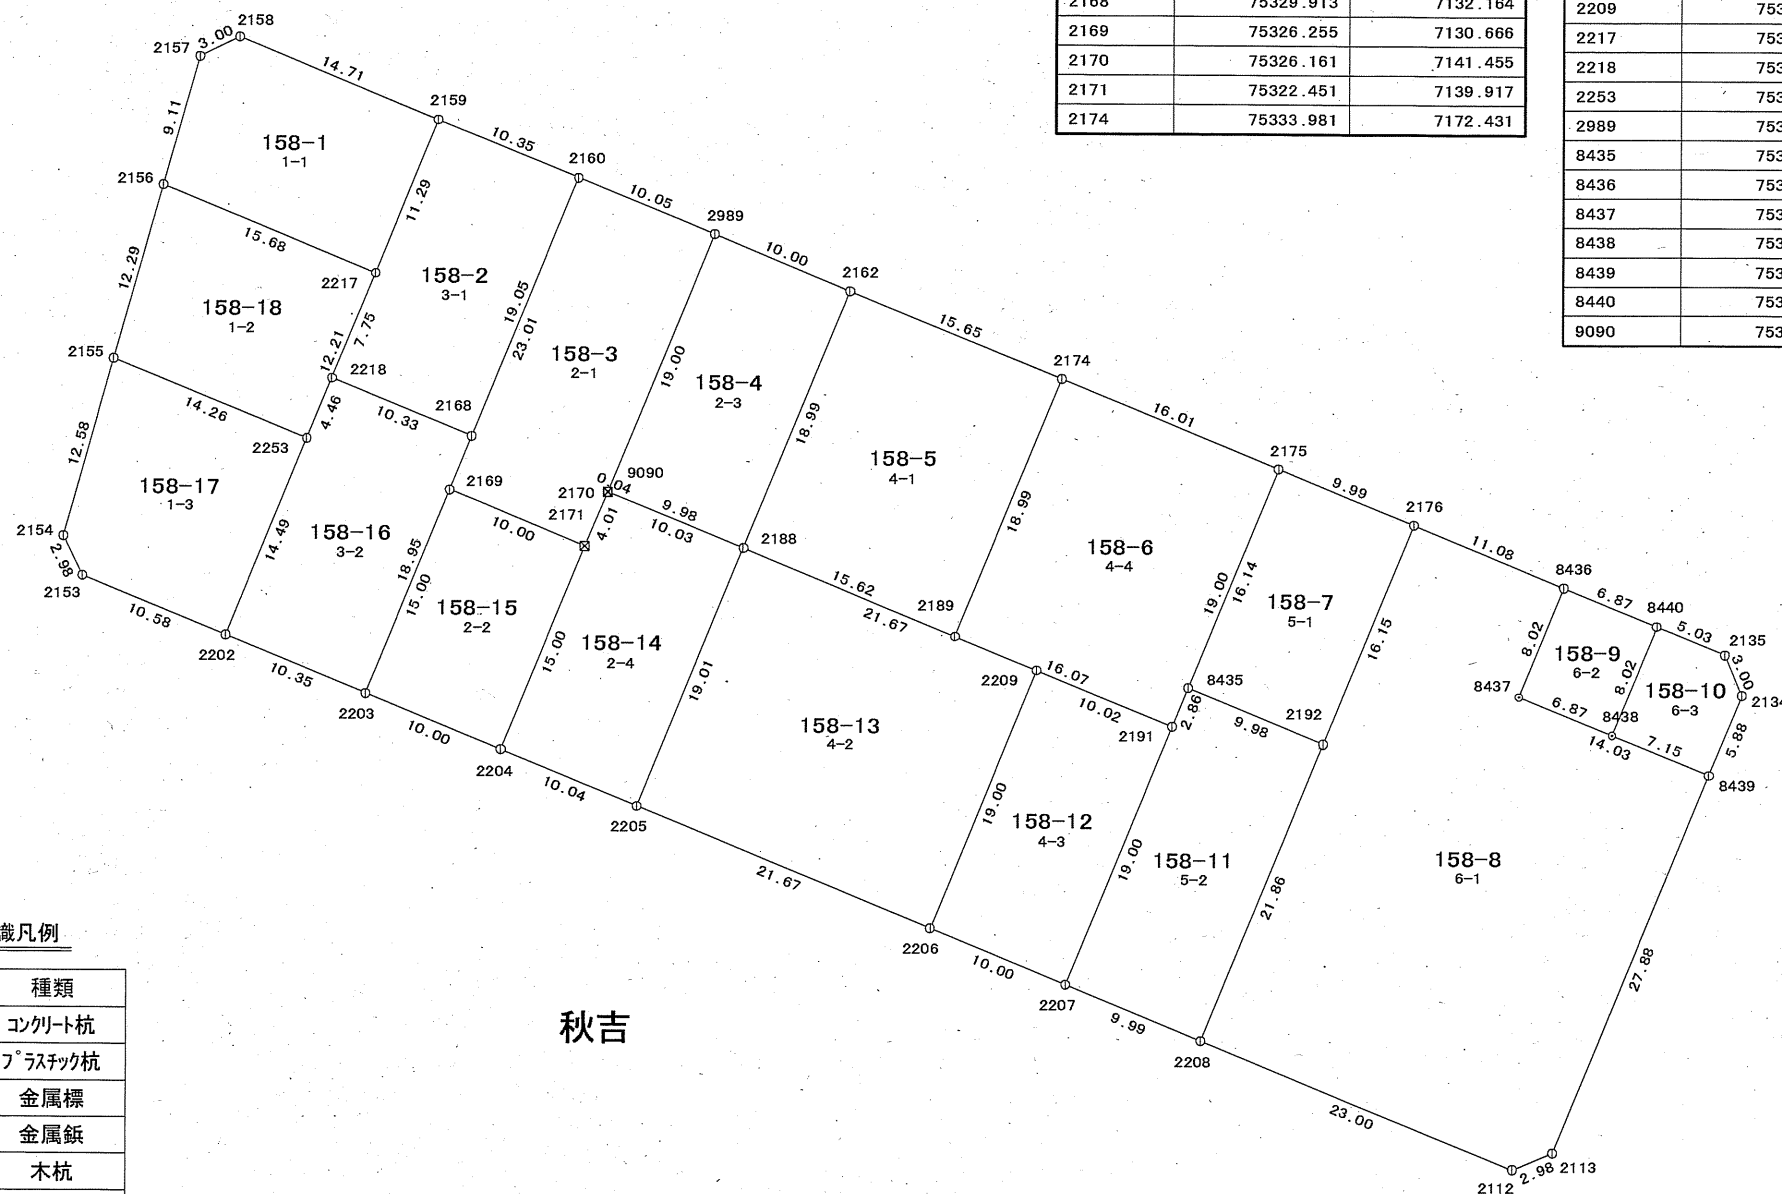

59-1街区確定図

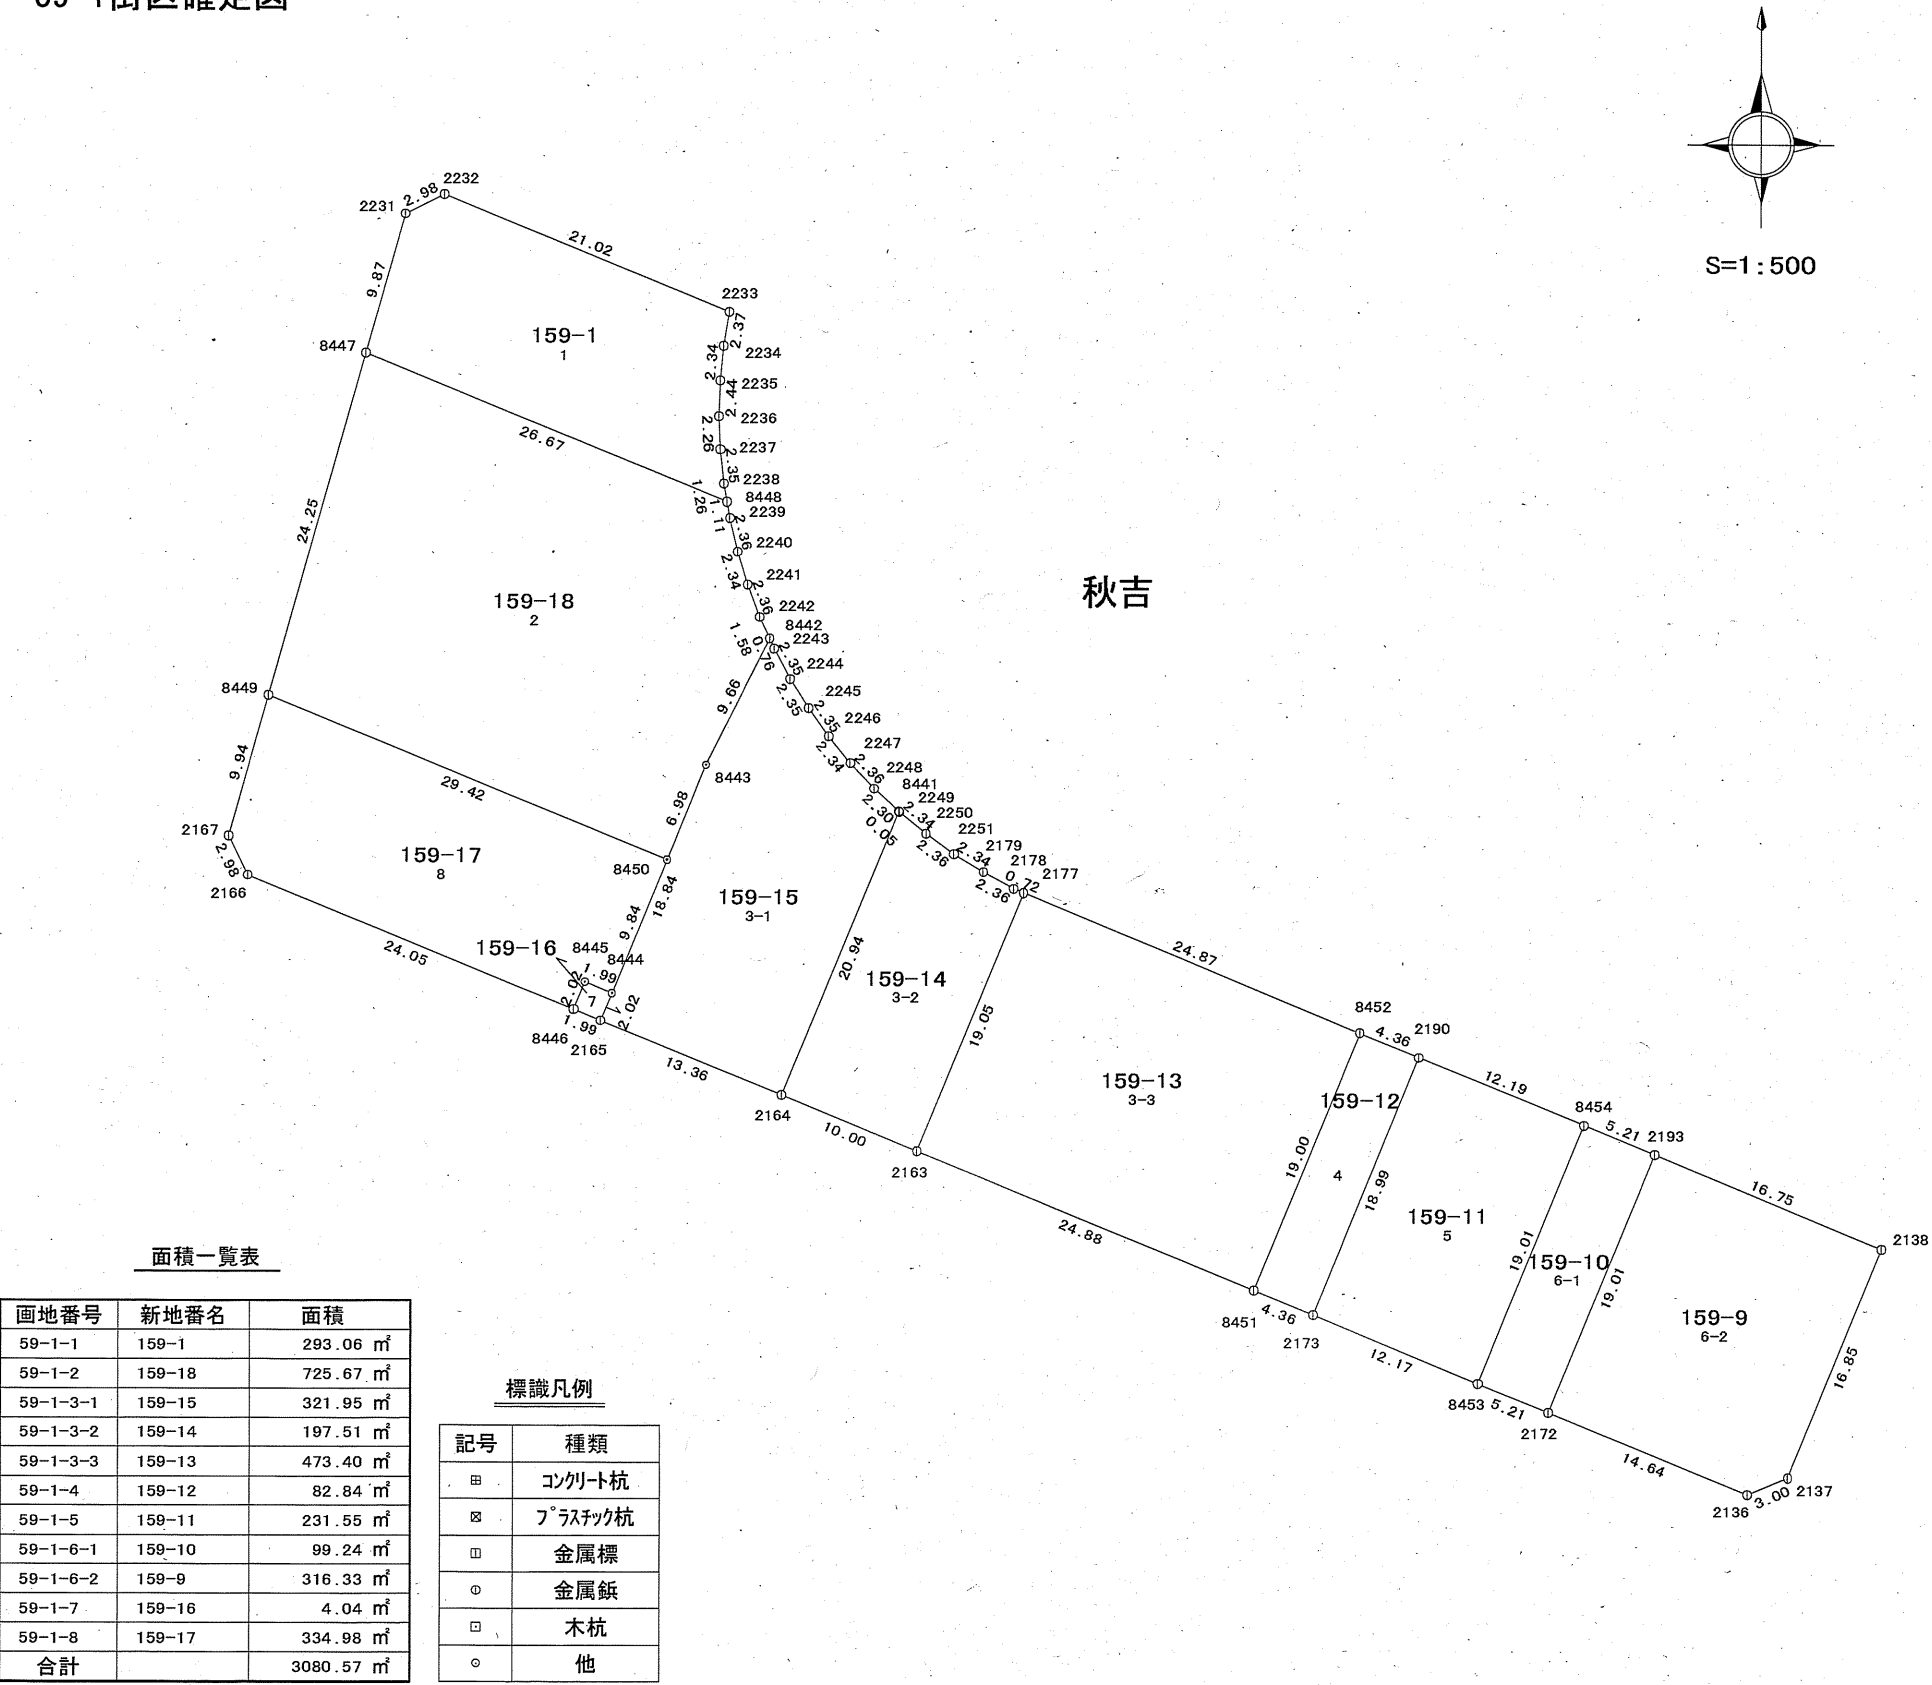

面積一覧表

| 画地番号     | 新地番名   | 面積        |
|----------|--------|-----------|
| 59-1-1   | 159-1  | 293.06 ㎡  |
| 59-1-2   | 159-18 | 725.67 ㎡  |
| 59-1-3-1 | 159-15 | 321.95 ㎡  |
| 59-1-3-2 | 159-14 | 197.51 ㎡  |
| 59-1-3-3 | 159-13 | 473.40 ㎡  |
| 59-1-4   | 159-12 | 82.84 ㎡   |
| 59-1-5   | 159-11 | 231.55 ㎡  |
| 59-1-6-1 | 159-10 | 99.24 ㎡   |
| 59-1-6-2 | 159-9  | 316.33 ㎡  |
| 59-1-7   | 159-16 | 4.04 ㎡    |
| 59-1-8   | 159-17 | 334.98 ㎡  |
| 合計       |        | 3080.57 ㎡ |

標識凡例

| 記号 | 種類      |
|----|---------|
| 田  | コンクリート杭 |
| 田  | プラスチック杭 |
| 田  | 金属標     |
| 田  | 金属板     |
| 田  | 木杭      |
| 田  | 他       |



座 標 一 覧 表

| 測点名  | X 座 標     | Y 座 標    |
|------|-----------|----------|
| 2136 | 75320.918 | 7220.052 |
| 2137 | 75322.069 | 7222.828 |
| 2138 | 75337.672 | 7229.210 |
| 2163 | 75344.198 | 7163.352 |
| 2164 | 75347.990 | 7154.098 |
| 2165 | 75353.063 | 7141.734 |
| 2166 | 75362.951 | 7117.624 |
| 2167 | 75365.631 | 7116.320 |
| 2172 | 75326.473 | 7206.497 |
| 2173 | 75333.096 | 7190.408 |
| 2177 | 75361.823 | 7170.587 |
| 2178 | 75362.118 | 7169.924 |
| 2179 | 75363.241 | 7167.840 |
| 2190 | 75350.672 | 7197.612 |
| 2193 | 75344.067 | 7213.720 |
| 2231 | 75408.059 | 7128.272 |
| 2232 | 75409.378 | 7130.953 |
| 2233 | 75401.389 | 7150.397 |
| 2234 | 75399.048 | 7150.008 |
| 2235 | 75396.712 | 7149.780 |
| 2236 | 75394.268 | 7149.716 |
| 2237 | 75392.004 | 7149.807 |
| 2238 | 75389.663 | 7150.051 |
| 2239 | 75387.328 | 7150.468 |
| 2240 | 75385.029 | 7151.005 |
| 2241 | 75382.785 | 7151.696 |
| 2242 | 75380.578 | 7152.551 |
| 2243 | 75378.439 | 7153.525 |
| 2244 | 75376.361 | 7154.631 |
| 2245 | 75374.369 | 7155.879 |
| 2246 | 75372.460 | 7157.262 |
| 2247 | 75370.643 | 7158.745 |
| 2248 | 75368.923 | 7160.368 |
| 2249 | 75367.328 | 7162.103 |
| 2250 | 75365.843 | 7163.922 |
| 2251 | 75364.460 | 7165.838 |
| 8441 | 75367.366 | 7162.062 |
| 8442 | 75379.138 | 7153.207 |
| 8443 | 75370.491 | 7148.897 |
| 8444 | 75354.932 | 7142.502 |
| 8445 | 75355.691 | 7140.652 |
| 8446 | 75353.822 | 7139.884 |
| 8447 | 75398.550 | 7125.594 |
| 8448 | 75388.421 | 7150.273 |
| 8449 | 75375.207 | 7119.018 |
| 8450 | 75364.034 | 7146.243 |
| 8451 | 75334.751 | 7186.374 |
| 8452 | 75352.335 | 7193.581 |
| 8453 | 75328.460 | 7201.671 |
| 8454 | 75346.047 | 7208.891 |

59-2街区確定図

面積一覧表

| 画地番号     | 新地番名  | 面積        |
|----------|-------|-----------|
| 59-2-1   | 159-2 | 138.73 ㎡  |
| 59-2-2   | 159-3 | 55.03 ㎡   |
| 59-2-3   | 159-4 | 215.18 ㎡  |
| 59-2-4-1 | 159-5 | 200.45 ㎡  |
| 59-2-4-2 | 159-6 | 182.57 ㎡  |
| 59-2-5   | 159-7 | 239.17 ㎡  |
| 59-2-6   | 159-8 | 493.45 ㎡  |
| 合計       |       | 1524.58 ㎡ |

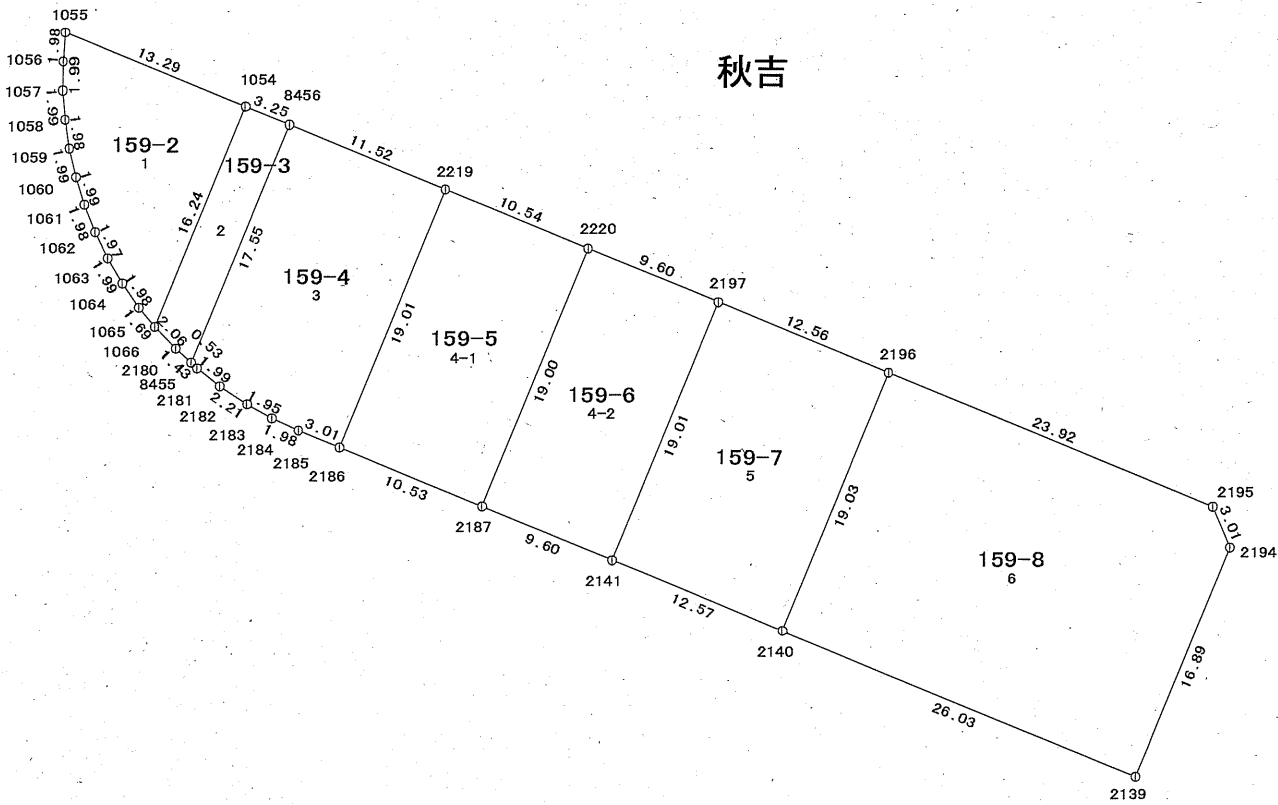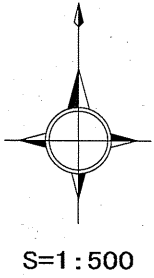

標識凡例

| 記号 | 種類      |
|----|---------|
| 田  | コンクリート杭 |
| 田  | プラスチック杭 |
| 田  | 金属標     |
| 田  | 金属鋲     |
| 田  | 木杭      |
| 田  | 他       |


座 標 一 覧 表

| 測点名  | X 座 標     | Y 座 標    |
|------|-----------|----------|
| 1054 | 75392.446 | 7172.206 |
| 1055 | 75397.487 | 7159.900 |
| 1056 | 75395.511 | 7159.748 |
| 1057 | 75393.521 | 7159.739 |
| 1058 | 75391.529 | 7159.879 |
| 1059 | 75389.567 | 7160.177 |
| 1060 | 75387.625 | 7160.628 |
| 1061 | 75385.724 | 7161.220 |
| 1062 | 75383.880 | 7161.950 |
| 1063 | 75382.102 | 7162.820 |
| 1064 | 75380.376 | 7163.829 |
| 1065 | 75378.751 | 7164.964 |
| 1066 | 75377.424 | 7166.022 |
| 2139 | 75346.927 | 7233.002 |
| 2140 | 75356.808 | 7208.915 |
| 2141 | 75361.604 | 7197.289 |
| 2180 | 75375.944 | 7167.464 |
| 2181 | 75374.619 | 7168.932 |
| 2182 | 75373.382 | 7170.496 |
| 2183 | 75372.155 | 7172.336 |
| 2184 | 75371.208 | 7174.050 |
| 2185 | 75370.392 | 7175.861 |
| 2186 | 75369.242 | 7178.653 |
| 2187 | 75365.255 | 7188.406 |
| 2194 | 75362.541 | 7239.451 |
| 2195 | 75365.316 | 7238.272 |
| 2196 | 75374.422 | 7216.143 |
| 2197 | 75379.191 | 7204.520 |
| 2219 | 75386.837 | 7185.875 |
| 2220 | 75382.834 | 7195.635 |
| 8455 | 75374.980 | 7168.532 |
| 8456 | 75391.212 | 7175.213 |


60-1街区確定図

面積一覧表

| 画地番号   | 新地番名   | 面積                    |
|--------|--------|-----------------------|
| 60-1-1 | 160-1  | 385.40 m <sup>2</sup> |
| 60-1-2 | 160-14 | 480.54 m <sup>2</sup> |
| 60-1-3 | 160-15 | 9.49 m <sup>2</sup>   |
| 合計     |        | 875.43 m <sup>2</sup> |

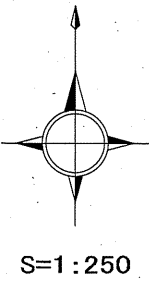

秋吉

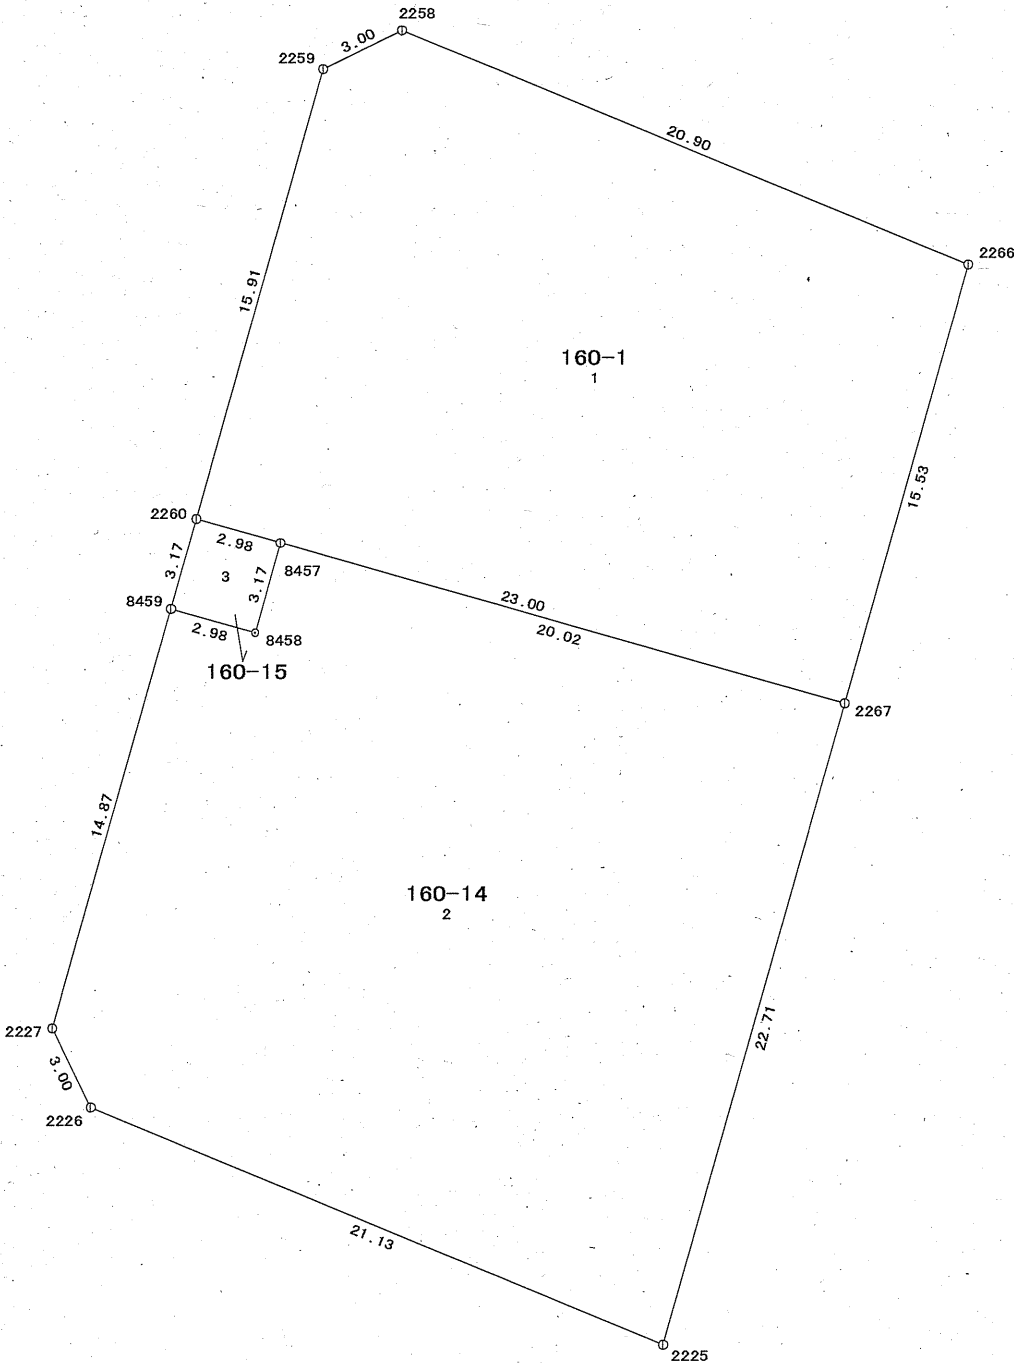

標識凡例

| 記号 | 種類      |
|----|---------|
| 田  | コンクリート杭 |
| 田  | プラスチック杭 |
| 田  | 金属標     |
| 田  | 金属鋲     |
| 田  | 木杭      |
| 田  | 他       |


座 標 一 覧 表

| 測点名  | X 座 標     | Y 座 標    |
|------|-----------|----------|
| 2225 | 75407.238 | 7151.934 |
| 2226 | 75415.272 | 7132.386 |
| 2227 | 75417.970 | 7131.066 |
| 2258 | 75452.007 | 7142.973 |
| 2259 | 75450.667 | 7140.279 |
| 2260 | 75435.344 | 7135.971 |
| 2266 | 75444.061 | 7162.308 |
| 2267 | 75429.100 | 7158.116 |
| 8457 | 75434.534 | 7138.844 |
| 8458 | 75431.474 | 7137.980 |
| 8459 | 75432.284 | 7135.107 |


60-2街区確定図

面積一覧表

| 画地番号     | 新地番名   | 面積                     |
|----------|--------|------------------------|
| 60-2-1-1 | 160-2  | 436.66 m <sup>2</sup>  |
| 60-2-1-3 | 160-13 | 394.37 m <sup>2</sup>  |
| 60-2-2-1 | 160-3  | 179.07 m <sup>2</sup>  |
| 60-2-2-2 | 160-4  | 174.62 m <sup>2</sup>  |
| 60-2-2-3 | 160-5  | 174.75 m <sup>2</sup>  |
| 60-2-2-4 | 160-11 | 174.54 m <sup>2</sup>  |
| 60-2-2-5 | 160-10 | 174.60 m <sup>2</sup>  |
| 60-2-2-6 | 160-12 | 178.93 m <sup>2</sup>  |
| 60-2-3-1 | 160-6  | 784.31 m <sup>2</sup>  |
| 60-2-3-2 | 160-8  | 73.77 m <sup>2</sup>   |
| 60-2-3-3 | 160-9  | 505.55 m <sup>2</sup>  |
| 60-2-4   | 160-7  | 167.87 m <sup>2</sup>  |
| 合計       |        | 3419.04 m <sup>2</sup> |

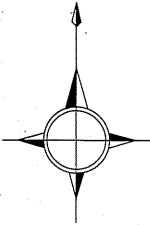

S=1 : 500

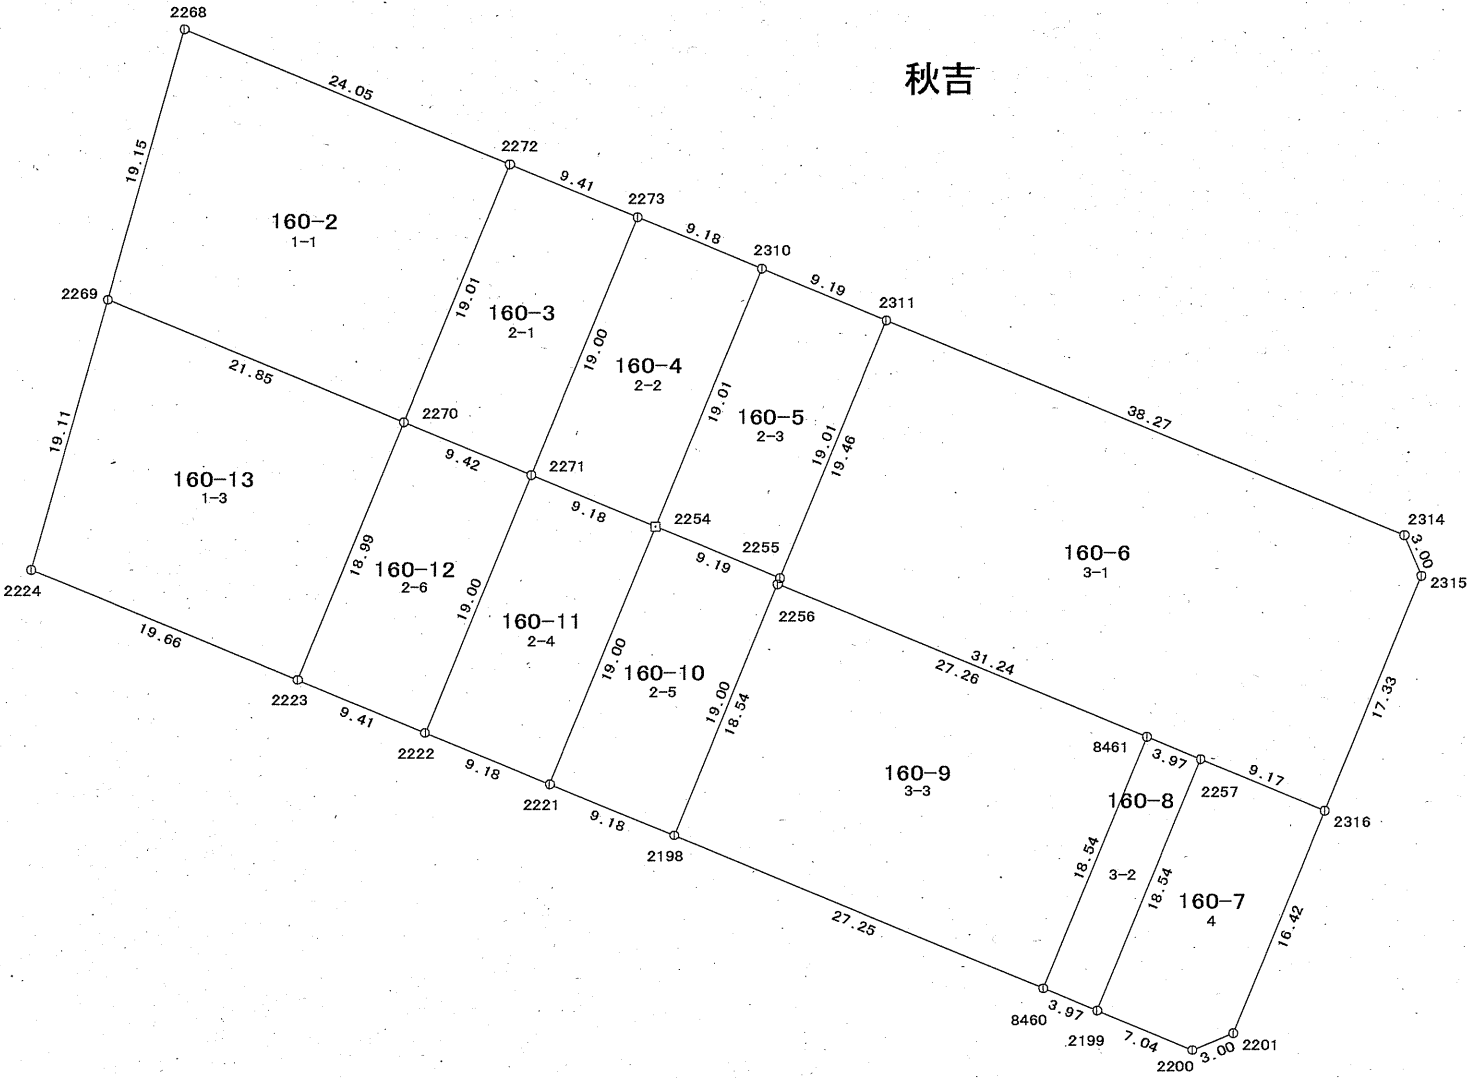

座 標 一 覧 表

| 測点名  | X 座 標     | Y 座 標    |
|------|-----------|----------|
| 2198 | 75385.406 | 7205.154 |
| 2199 | 75373.547 | 7234.051 |
| 2200 | 75370.870 | 7240.568 |
| 2201 | 75372.023 | 7243.344 |
| 2221 | 75388.887 | 7196.650 |
| 2222 | 75392.377 | 7188.152 |
| 2223 | 75395.951 | 7179.444 |
| 2224 | 75403.410 | 7161.244 |
| 2254 | 75406.468 | 7203.857 |
| 2255 | 75402.986 | 7212.362 |
| 2256 | 75402.564 | 7212.187 |
| 2257 | 75390.705 | 7241.091 |
| 2268 | 75440.253 | 7171.612 |
| 2269 | 75421.817 | 7166.415 |
| 2270 | 75413.527 | 7186.642 |
| 2271 | 75409.961 | 7195.364 |
| 2272 | 75431.117 | 7193.862 |
| 2273 | 75427.544 | 7202.576 |
| 2310 | 75424.056 | 7211.078 |
| 2311 | 75420.572 | 7219.586 |
| 2314 | 75406.040 | 7254.994 |
| 2315 | 75403.262 | 7256.151 |
| 2316 | 75387.221 | 7249.574 |
| 8460 | 75375.057 | 7230.371 |
| 8461 | 75392.215 | 7237.411 |

標識凡例



| 記号 | 種類      |
|----|---------|
| 田  | コンクリート杭 |
| 田  | プラスチック杭 |
| 田  | 金属標     |
| 田  | 金属鋲     |
| 田  | 木杭      |
| 田  | 他       |

61-1街区確定図

面積一覧表

| 画地番号     | 新地番名   | 面積                    |
|----------|--------|-----------------------|
| 61-1-1-1 | 161-1  | 172.45 m <sup>2</sup> |
| 61-1-1-2 | 161-22 | 352.63 m <sup>2</sup> |
| 61-1-2   | 161-21 | 350.54 m <sup>2</sup> |
| 合計       |        | 875.62 m <sup>2</sup> |

秋吉

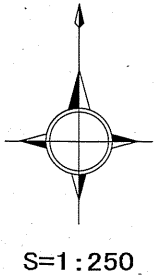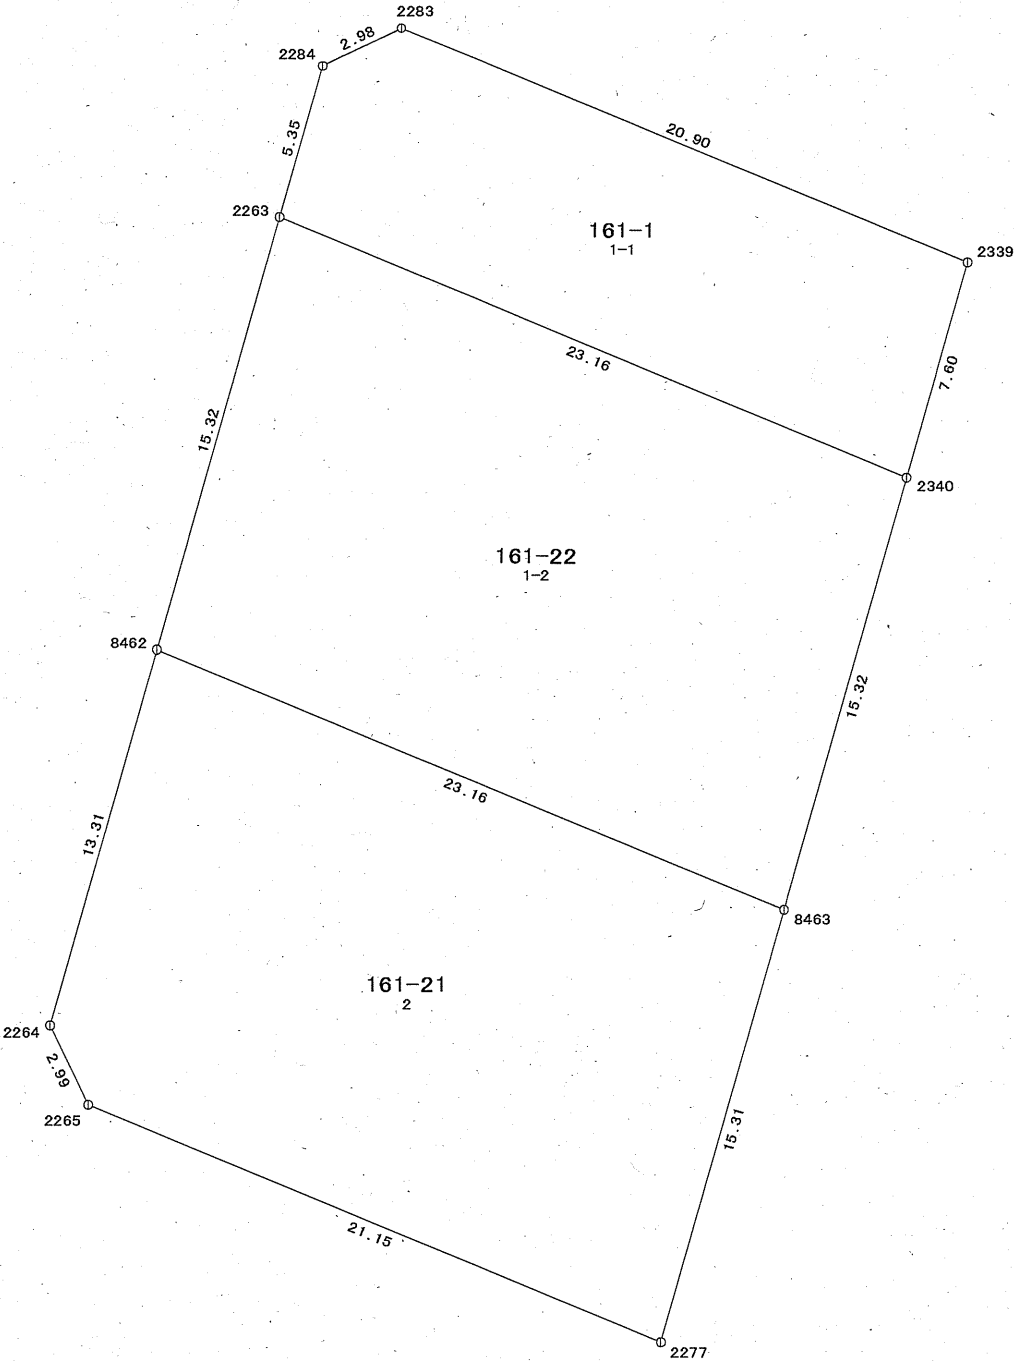

標識凡例

| 記号 | 種類      |
|----|---------|
| 田  | コンクリート杭 |
| 田  | プラスチック杭 |
| 田  | 金属標     |
| 田  | 金属鋲     |
| 田  | 木杭      |
| 田  | 他       |


座 標 一 覧 表

| 測点名  | X 座 標     | Y 座 標    |
|------|-----------|----------|
| 2263 | 75488.155 | 7150.862 |
| 2264 | 75460.593 | 7143.092 |
| 2265 | 75457.891 | 7144.395 |
| 2277 | 75449.857 | 7163.965 |
| 2283 | 75494.613 | 7155.016 |
| 2284 | 75493.310 | 7152.327 |
| 2339 | 75486.672 | 7174.350 |
| 2340 | 75479.347 | 7172.280 |
| 8462 | 75473.405 | 7146.704 |
| 8463 | 75464.600 | 7168.127 |

61-2街区確定図

面積一覧表

| 画地番号     | 新地番名   | 面積                     |
|----------|--------|------------------------|
| 61-2-1   | 161-2  | 266.27 m <sup>2</sup>  |
| 61-2-2   | 161-3  | 367.72 m <sup>2</sup>  |
| 61-2-3   | 161-4  | 468.29 m <sup>2</sup>  |
| 61-2-4-1 | 161-5  | 250.43 m <sup>2</sup>  |
| 61-2-4-2 | 161-23 | 250.43 m <sup>2</sup>  |
| 61-2-5-1 | 161-6  | 205.23 m <sup>2</sup>  |
| 61-2-5-2 | 161-7  | 10.33 m <sup>2</sup>   |
| 61-2-5-3 | 161-8  | 42.03 m <sup>2</sup>   |
| 61-2-6   | 161-9  | 344.96 m <sup>2</sup>  |
| 61-2-9   | 161-10 | 371.64 m <sup>2</sup>  |
| 61-2-10  | 161-11 | 18.81 m <sup>2</sup>   |
| 61-2-11  | 161-12 | 61.98 m <sup>2</sup>   |
| 61-2-12  | 161-13 | 83.48 m <sup>2</sup>   |
| 61-2-13  | 161-14 | 76.87 m <sup>2</sup>   |
| 61-2-14  | 161-15 | 155.68 m <sup>2</sup>  |
| 61-2-15  | 161-16 | 65.52 m <sup>2</sup>   |
| 61-2-16  | 161-17 | 150.99 m <sup>2</sup>  |
| 61-2-17  | 161-18 | 158.47 m <sup>2</sup>  |
| 61-2-18  | 161-19 | 67.71 m <sup>2</sup>   |
| 61-2-19  | 161-20 | 193.76 m <sup>2</sup>  |
| 合計       |        | 3610.60 m <sup>2</sup> |

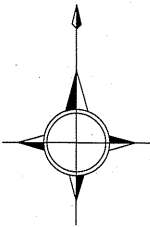


S=1:500

座 標 一 覧 表

| 測点名  | X 座 標     | Y 座 標    |
|------|-----------|----------|
| 2274 | 75434.853 | 7200.551 |
| 2275 | 75442.516 | 7181.868 |
| 2276 | 75446.055 | 7173.263 |
| 2278 | 75464.156 | 7178.363 |
| 2279 | 75459.324 | 7190.071 |
| 2305 | 75417.518 | 7242.763 |
| 2306 | 75425.165 | 7224.149 |
| 2307 | 75430.171 | 7211.953 |
| 2308 | 75452.099 | 7207.663 |
| 2309 | 75445.564 | 7232.539 |
| 2312 | 75412.725 | 7260.036 |
| 2313 | 75411.563 | 7257.274 |
| 2317 | 75460.314 | 7238.607 |
| 2318 | 75455.178 | 7251.105 |
| 2319 | 75440.418 | 7245.031 |
| 2320 | 75439.429 | 7247.470 |
| 2321 | 75437.924 | 7251.137 |
| 2322 | 75454.180 | 7253.545 |
| 2323 | 75446.731 | 7271.719 |
| 2324 | 75443.960 | 7272.868 |
| 2325 | 75431.170 | 7267.610 |
| 2331 | 75482.861 | 7183.673 |
| 2332 | 75477.211 | 7197.440 |
| 2333 | 75470.002 | 7215.011 |
| 2348 | 75465.315 | 7226.419 |
| 8464 | 75459.788 | 7188.947 |
| 8465 | 75441.141 | 7185.220 |
| 8466 | 75458.406 | 7192.307 |
| 8467 | 75437.921 | 7193.071 |
| 8468 | 75455.177 | 7200.169 |
| 8469 | 75455.424 | 7250.506 |
| 8470 | 75440.665 | 7244.432 |
| 8471 | 75417.194 | 7243.553 |
| 8472 | 75437.601 | 7251.926 |
| 8473 | 75438.991 | 7248.538 |
| 8474 | 75418.586 | 7240.163 |
| 8475 | 75420.025 | 7236.661 |
| 8476 | 75424.036 | 7226.897 |
| 8477 | 75444.432 | 7235.286 |
| 8478 | 75421.353 | 7233.428 |
| 8479 | 75441.743 | 7241.814 |
| 9088 | 75447.740 | 7219.185 |
| 9089 | 75442.736 | 7231.377 |

秋吉

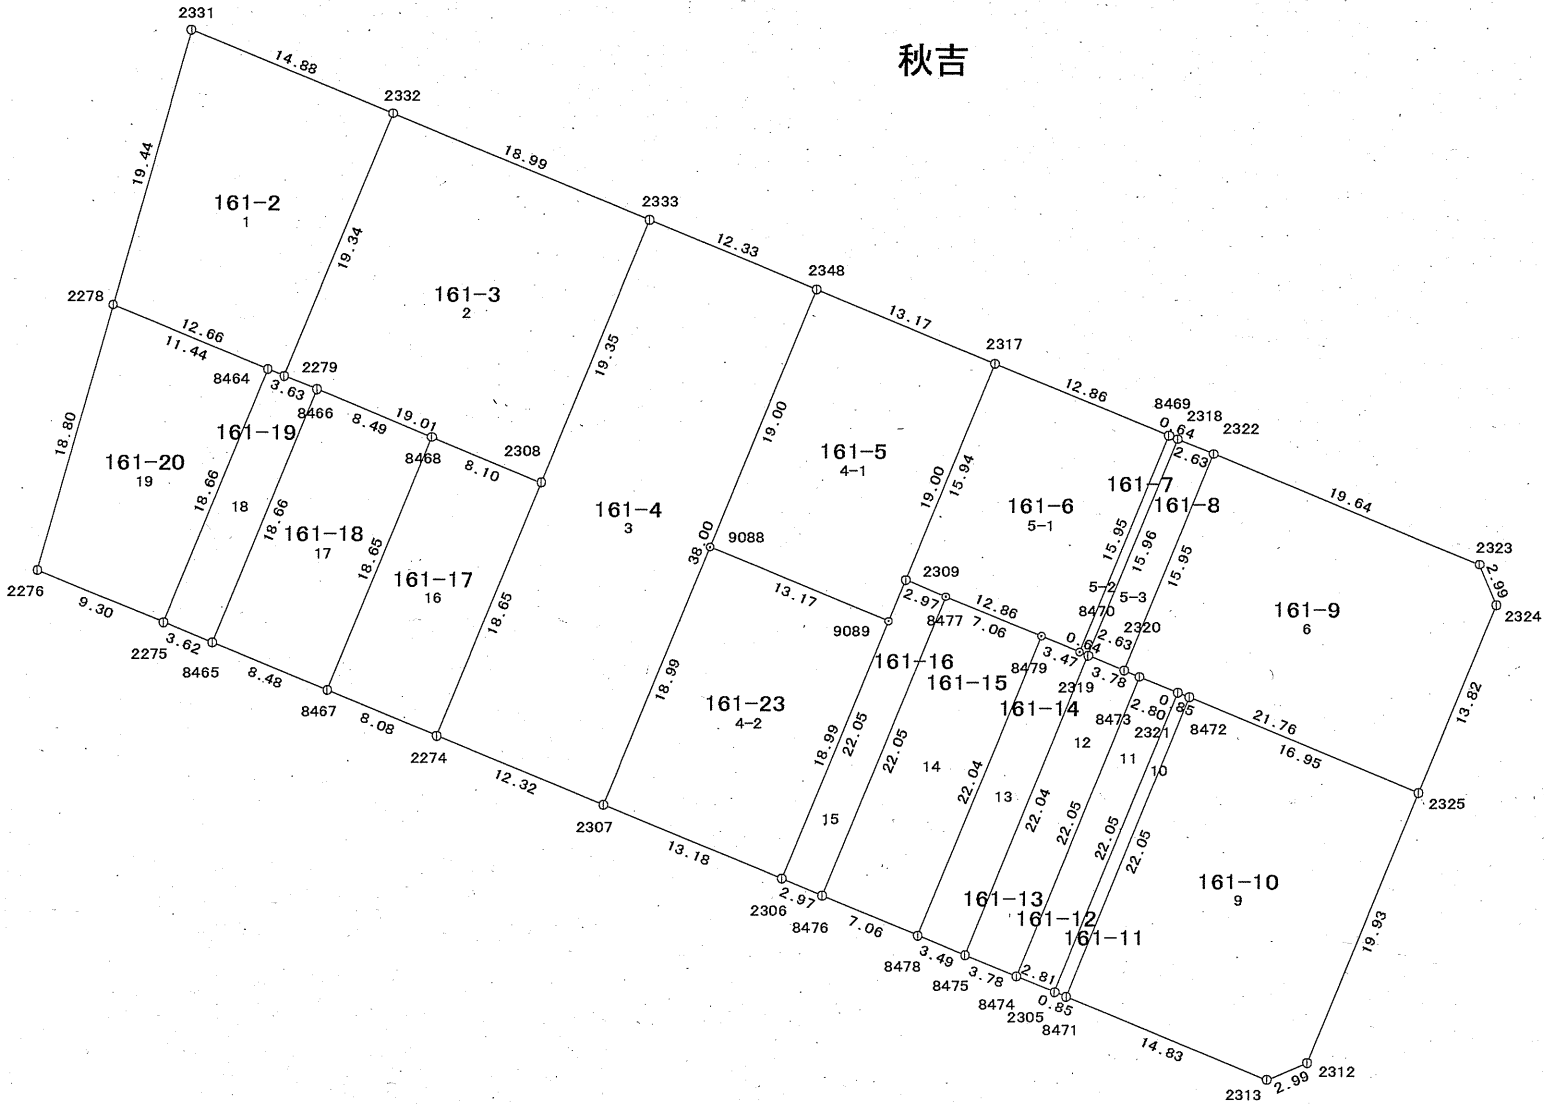

標識凡例



| 記号 | 種類      |
|----|---------|
| 田  | コンクリート杭 |
| 田  | プラスチック杭 |
| 田  | 金属標     |
| ○  | 金属鋌     |
| 田  | 木杭      |
| ○  | 他       |

## 62-1街区確定図

### 面積一覽表

| 画地番号     | 新地番名   | 面積                    |
|----------|--------|-----------------------|
| 62-1-1-1 | 162-1  | 197.71 m <sup>2</sup> |
| 62-1-1-2 | 162-2  | 38.52 m <sup>2</sup>  |
| 62-1-3   | 162-3  | 95.99 m <sup>2</sup>  |
| 62-1-4   | 162-12 | 342.53 m <sup>2</sup> |
| 62-1-5   | 162-13 | 13.04 m <sup>2</sup>  |
| 62-1-6   | 162-14 | 256.55 m <sup>2</sup> |
| 合計       |        | 944.34 m <sup>2</sup> |

秋吉

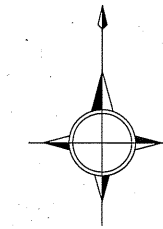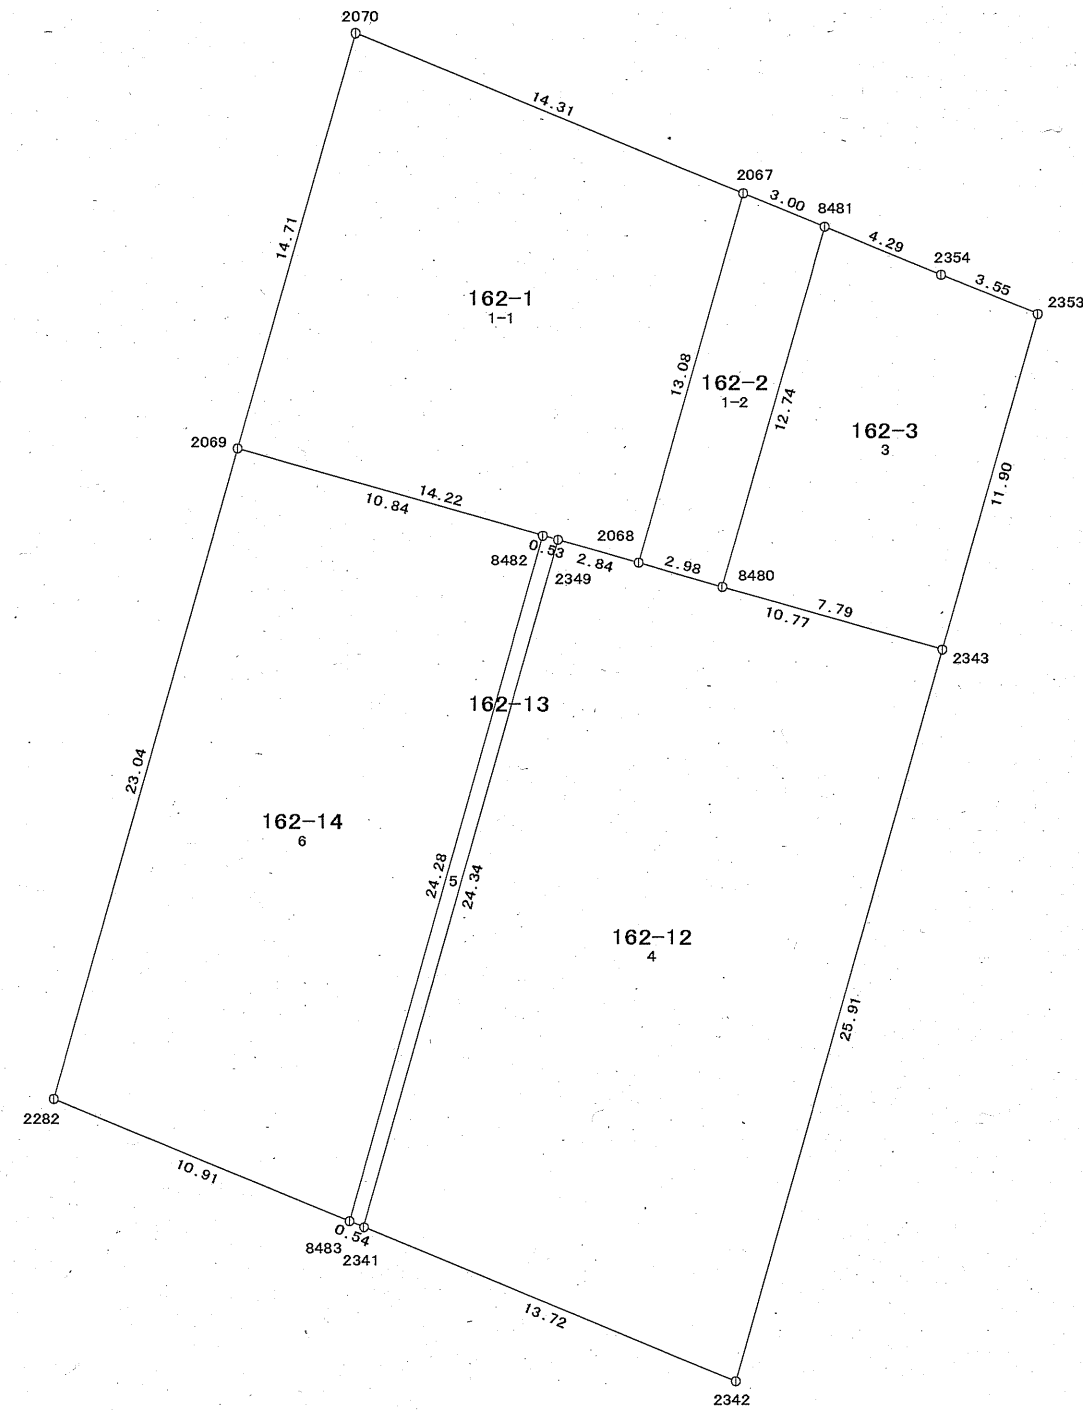

S=1 : 250

### 座 標 一 覽 表

| 测点名  | X 座 標     | Y 座 標    |
|------|-----------|----------|
| 2067 | 75532.959 | 7176.198 |
| 2068 | 75520.367 | 7172.641 |
| 2069 | 75524.225 | 7158.950 |
| 2070 | 75538.386 | 7162.950 |
| 2282 | 75502.040 | 7152.702 |
| 2341 | 75497.696 | 7163.298 |
| 2342 | 75492.479 | 7175.992 |
| 2343 | 75517.422 | 7183.007 |
| 2349 | 75521.131 | 7169.898 |
| 2353 | 75528.874 | 7186.250 |
| 2354 | 75530.185 | 7182.943 |
| 8480 | 75519.552 | 7175.510 |
| 8481 | 75531.817 | 7178.975 |
| 8482 | 75521.277 | 7169.382 |
| 8483 | 75497.901 | 7162.798 |



## 標識凡例

| 記号 | 種類      |
|----|---------|
| 田  | コンクリート杭 |
| ☒  | プラスチック杭 |
| 田  | 金属標     |
| ①  | 金属鋌     |
| 田  | 木杭      |
| ◎  | 他       |

62-2街区確定図

面積一覧表

| 画地番号     | 新地番名   | 面積                     |
|----------|--------|------------------------|
| 62-2-1-1 | 162-4  | 250.34 m <sup>2</sup>  |
| 62-2-1-2 | 162-5  | 972.63 m <sup>2</sup>  |
| 62-2-1-3 | 162-10 | 493.98 m <sup>2</sup>  |
| 62-2-1-4 | 162-9  | 706.81 m <sup>2</sup>  |
| 62-2-2-1 | 162-6  | 348.18 m <sup>2</sup>  |
| 62-2-2-2 | 162-7  | 440.36 m <sup>2</sup>  |
| 62-2-2-3 | 162-8  | 502.51 m <sup>2</sup>  |
| 62-2-3   | 162-11 | 83.77 m <sup>2</sup>   |
| 合計       |        | 3798.58 m <sup>2</sup> |

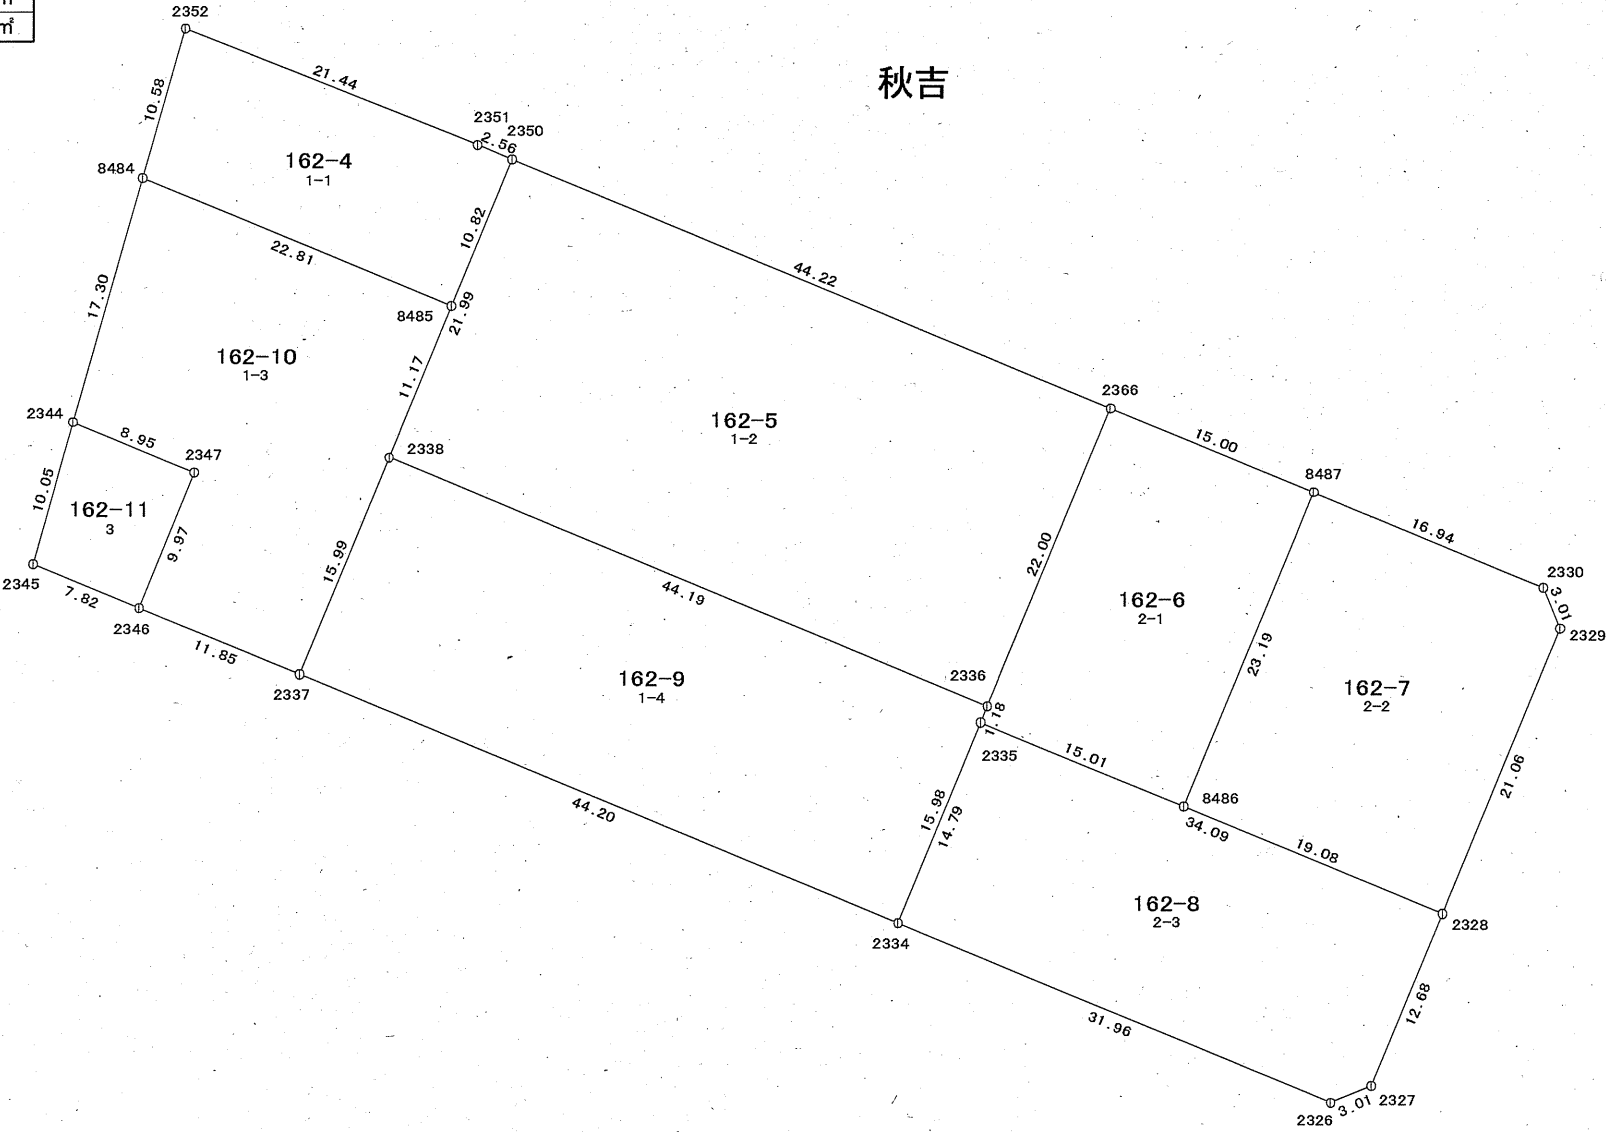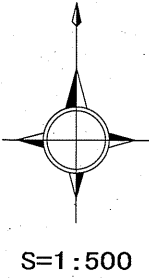

座 標 一 覧 表

| 測点名  | X 座 標     | Y 座 標    |
|------|-----------|----------|
| 2326 | 75452.295 | 7273.968 |
| 2327 | 75453.449 | 7276.752 |
| 2328 | 75465.185 | 7281.562 |
| 2329 | 75484.670 | 7289.559 |
| 2330 | 75487.454 | 7288.391 |
| 2334 | 75464.425 | 7244.395 |
| 2335 | 75478.116 | 7250.009 |
| 2336 | 75479.215 | 7250.455 |
| 2337 | 75481.210 | 7203.501 |
| 2338 | 75496.011 | 7209.577 |
| 2344 | 75498.364 | 7187.998 |
| 2345 | 75488.678 | 7185.287 |
| 2346 | 75485.716 | 7192.535 |
| 2347 | 75494.960 | 7196.280 |
| 2350 | 75516.365 | 7217.917 |
| 2351 | 75517.343 | 7215.544 |
| 2352 | 75525.205 | 7195.592 |
| 2366 | 75499.567 | 7258.825 |
| 8484 | 75515.017 | 7192.710 |
| 8485 | 75506.350 | 7213.813 |
| 8486 | 75472.423 | 7263.901 |
| 8487 | 75493.878 | 7272.712 |

標識凡例

| 記号 | 種類      |
|----|---------|
| 田  | コンクリート杭 |
| 田  | プラスチック杭 |
| 田  | 金属標     |
| ○  | 金属鋲     |
| □  | 木杭      |
| ○  | 他       |


63街区確定図

面積一覧表

| 画地番号    | 新地番名   | 面積                     |
|---------|--------|------------------------|
| 63-1    | 163-1  | 792.17 m <sup>2</sup>  |
| 63-2    | 163-2  | 188.81 m <sup>2</sup>  |
| 63-3    | 163-3  | 178.24 m <sup>2</sup>  |
| 63-4    | 163-4  | 1031.70 m <sup>2</sup> |
| 63-5    | 163-5  | 929.46 m <sup>2</sup>  |
| 63-6-1  | 163-6  | 1685.91 m <sup>2</sup> |
| 63-6-2  | 163-23 | 52.23 m <sup>2</sup>   |
| 63-7    | 163-7  | 889.02 m <sup>2</sup>  |
| 63-8-1  | 163-8  | 158.85 m <sup>2</sup>  |
| 63-8-2  | 163-9  | 41.73 m <sup>2</sup>   |
| 63-9-1  | 163-10 | 116.81 m <sup>2</sup>  |
| 63-9-2  | 163-11 | 114.54 m <sup>2</sup>  |
| 63-10-1 | 163-12 | 85.48 m <sup>2</sup>   |
| 63-10-2 | 163-13 | 82.30 m <sup>2</sup>   |
| 63-11-1 | 163-16 | 198.92 m <sup>2</sup>  |
| 63-11-2 | 163-15 | 375.95 m <sup>2</sup>  |
| 63-11-3 | 163-14 | 87.37 m <sup>2</sup>   |
| 63-11-4 | 163-17 | 477.34 m <sup>2</sup>  |
| 63-12   | 163-18 | 133.35 m <sup>2</sup>  |
| 63-13-1 | 163-20 | 200.02 m <sup>2</sup>  |
| 63-13-2 | 163-19 | 99.45 m <sup>2</sup>   |
| 63-14   | 163-21 | 404.26 m <sup>2</sup>  |
| 63-15   | 163-22 | 168.28 m <sup>2</sup>  |
| 63-16   | 163-24 | 415.60 m <sup>2</sup>  |
| 合計      |        | 8907.79 m <sup>2</sup> |


標識凡例

| 記号 | 種類      |
|----|---------|
| 田  | コンクリート杭 |
| 田  | プラスチック杭 |
| 田  | 金属標     |
| 田  | 金属旗     |
| 田  | 木杭      |
| 田  | 他       |

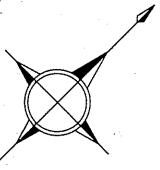

S=1:600

秋吉

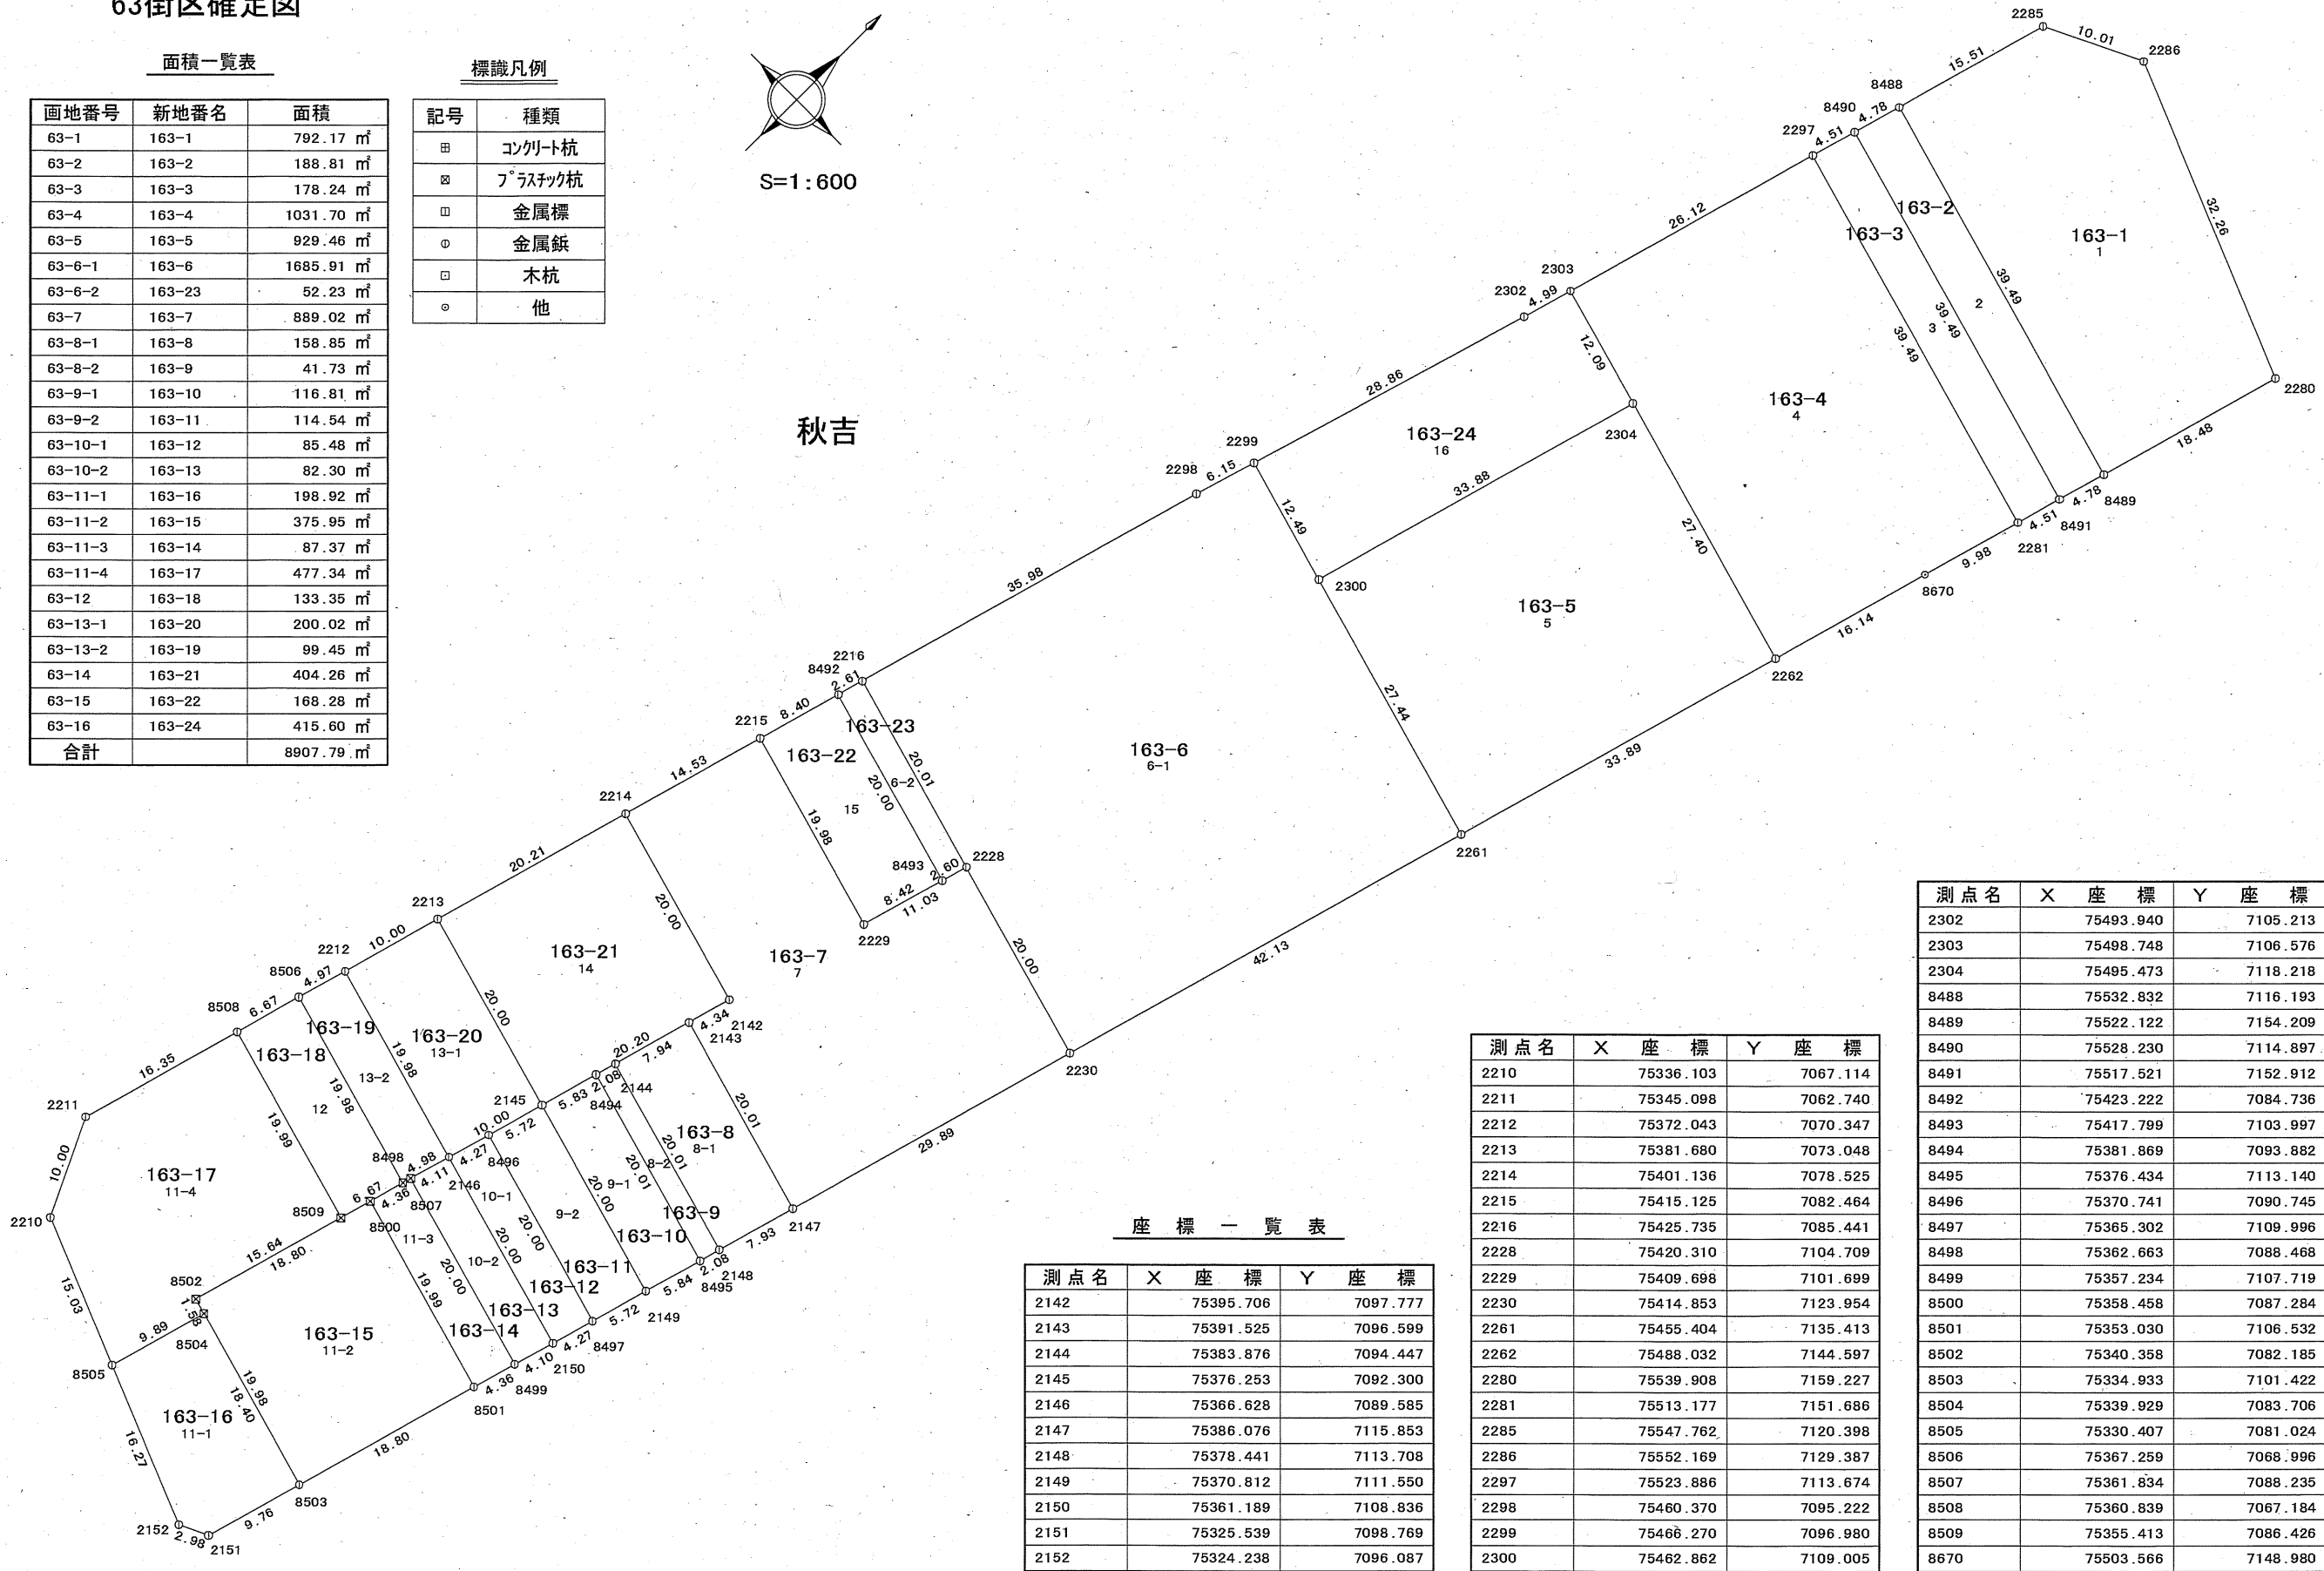

座 標 一 覧 表

| 測点名  | X 座 標     | Y 座 標    |
|------|-----------|----------|
| 2142 | 75395.706 | 7097.777 |
| 2143 | 75391.525 | 7096.599 |
| 2144 | 75383.876 | 7094.447 |
| 2145 | 75376.253 | 7092.300 |
| 2146 | 75366.628 | 7089.585 |
| 2147 | 75386.076 | 7115.853 |
| 2148 | 75378.441 | 7113.708 |
| 2149 | 75370.812 | 7111.550 |
| 2150 | 75361.189 | 7108.836 |
| 2151 | 75325.539 | 7098.769 |
| 2152 | 75324.238 | 7096.087 |

| 測点名  | X 座 標     | Y 座 標    |
|------|-----------|----------|
| 2210 | 75336.103 | 7067.114 |
| 2211 | 75345.098 | 7062.740 |
| 2212 | 75372.043 | 7070.347 |
| 2213 | 75381.680 | 7073.048 |
| 2214 | 75401.136 | 7078.525 |
| 2215 | 75415.125 | 7082.464 |
| 2216 | 75425.735 | 7085.441 |
| 2228 | 75420.310 | 7104.709 |
| 2229 | 75409.698 | 7101.699 |
| 2230 | 75414.853 | 7123.954 |
| 2261 | 75455.404 | 7135.413 |
| 2262 | 75488.032 | 7144.597 |
| 2280 | 75539.908 | 7159.227 |
| 2281 | 75513.177 | 7151.686 |
| 2285 | 75547.762 | 7120.398 |
| 2286 | 75552.169 | 7129.387 |
| 2297 | 75523.886 | 7113.674 |
| 2298 | 75460.370 | 7095.222 |
| 2299 | 75466.270 | 7096.980 |
| 2300 | 75462.862 | 7109.005 |

| 測点名  | X 座 標     | Y 座 標    |
|------|-----------|----------|
| 2302 | 75493.940 | 7105.213 |
| 2303 | 75498.748 | 7106.576 |
| 2304 | 75495.473 | 7118.218 |
| 8488 | 75532.832 | 7116.193 |
| 8489 | 75522.122 | 7154.209 |
| 8490 | 75528.230 | 7114.897 |
| 8491 | 75517.521 | 7152.912 |
| 8492 | 75423.222 | 7084.736 |
| 8493 | 75417.799 | 7103.997 |
| 8494 | 75381.869 | 7093.882 |
| 8495 | 75376.434 | 7113.140 |
| 8496 | 75370.741 | 7090.745 |
| 8497 | 75365.302 | 7109.996 |
| 8498 | 75362.663 | 7088.468 |
| 8499 | 75357.234 | 7107.719 |
| 8500 | 75358.458 | 7087.284 |
| 8501 | 75353.030 | 7106.532 |
| 8502 | 75340.358 | 7082.185 |
| 8503 | 75334.933 | 7101.422 |
| 8504 | 75339.929 | 7083.706 |
| 8505 | 75330.407 | 7081.024 |
| 8506 | 75367.259 | 7068.996 |
| 8507 | 75361.834 | 7088.235 |
| 8508 | 75360.839 | 7067.184 |
| 8509 | 75355.413 | 7086.426 |
| 8670 | 75503.566 | 7148.980 |