



64-1街区確定図

面積一覧表

画地番号	新地番名	面積
64-1-1	164-12	1019.03 m ²
64-1-2	164-11	245.92 m ²
64-1-3-1	164-13	987.52 m ²
64-1-3-2	164-14	23.41 m ²
合計		2275.88 m ²

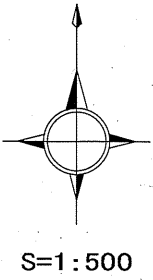

秋吉

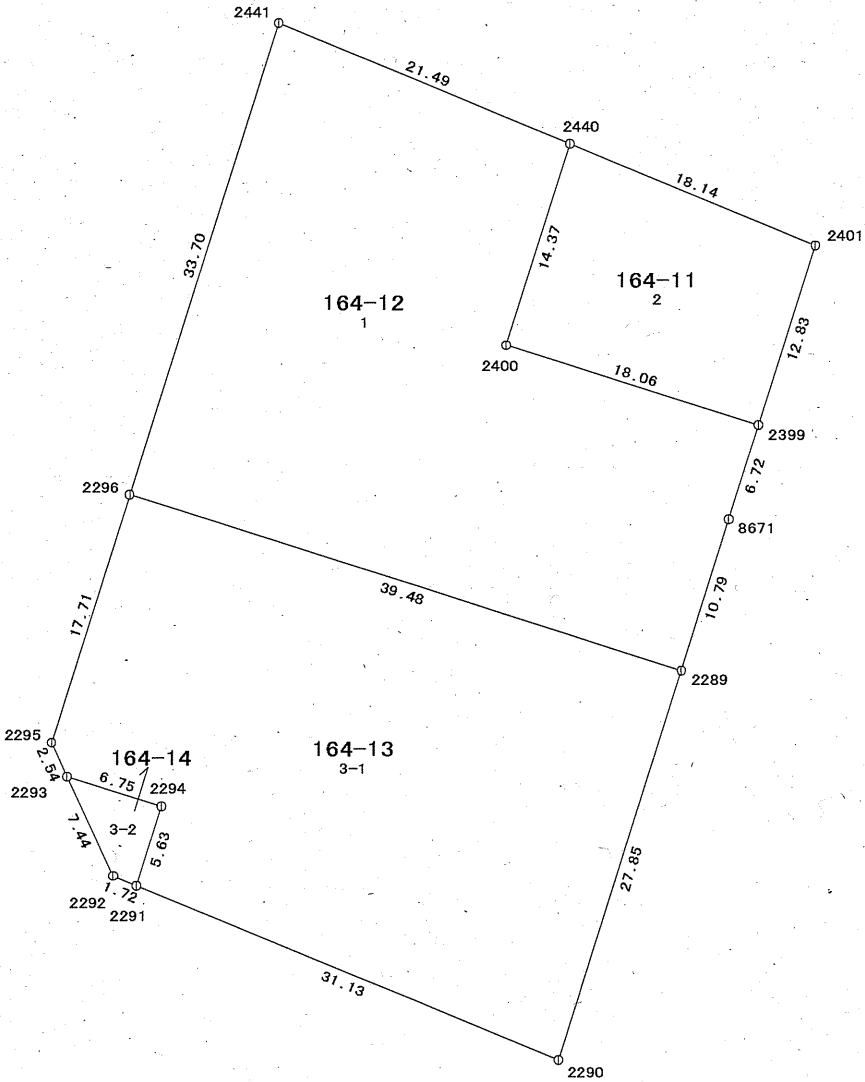

標識凡例

記号	種類
田	コンクリート杭
田	プラスチック杭
田	金属標
○	金属鋳
田	木杭
○	他

座標一覧表



測点名	X 座 標	Y 座 標
2289	75582.915	7172.324
2290	75556.340	7163.984
2291	75568.156	7135.177
2292	75568.812	7133.580
2293	75575.556	7130.431
2294	75573.532	7136.880
2295	75577.869	7129.360
2296	75594.770	7134.665
2399	75599.627	7177.575
2400	75605.052	7160.346
2401	75611.872	7181.429
2440	75618.774	7164.645
2441	75626.931	7144.758
8671	75593.214	7175.553

64-2街区確定図

面積一覧表

画地番号	新地番名	面積
64-2-1	164-1	357.40 m ²
64-2-2	164-2	197.15 m ²
64-2-3	164-3	8.00 m ²
64-2-4	164-4	220.71 m ²
64-2-5	164-5	14.27 m ²
64-2-6	164-6	365.03 m ²
64-2-7-1	164-7	42.66 m ²
64-2-7-2	164-8	42.71 m ²
64-2-8	164-9	25.03 m ²
64-2-9	164-10	206.71 m ²
64-2-10	164-15	379.90 m ²
64-2-11	164-16	264.10 m ²
64-2-12	164-17	252.42 m ²
合計		2376.09 m ²

秋吉

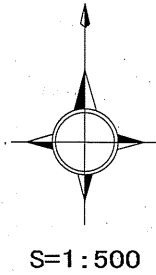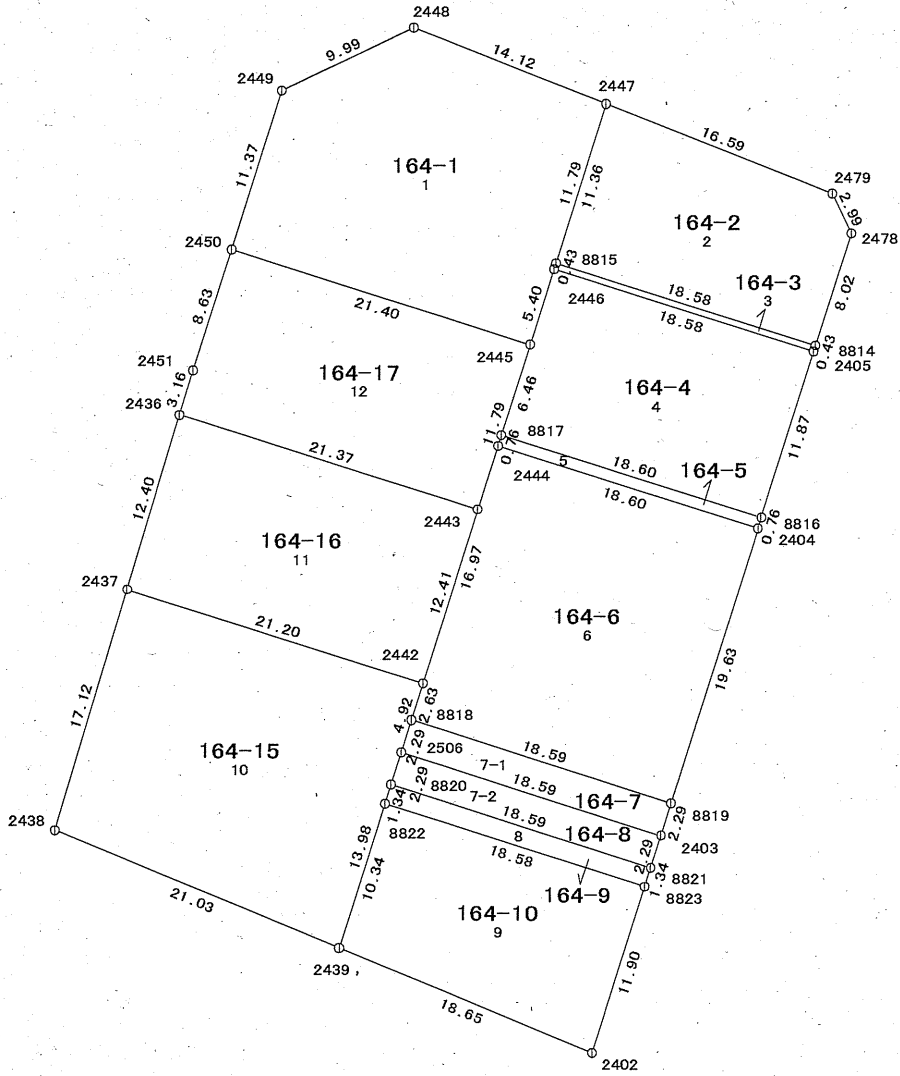

座標一覧表

測点名	X 座標	Y 座標
2402	75622.197	7184.677
2403	75637.022	7189.355
2404	75657.938	7195.931
2405	75670.000	7199.713
2436	75665.578	7156.427
2437	75653.696	7152.872
2438	75637.284	7147.967
2439	75629.283	7167.424
2442	75647.328	7173.095
2443	75659.170	7176.816
2444	75663.526	7178.184
2445	75670.422	7180.355
2446	75675.572	7181.983
2447	75686.829	7185.509
2448	75691.994	7172.364
2449	75687.689	7163.343
2450	75676.840	7159.939
2451	75668.608	7157.347
2478	75678.057	7202.262
2479	75680.755	7200.956
2506	75642.623	7171.627
8814	75670.410	7199.843
8815	75675.983	7182.112
8816	75658.670	7196.161
8817	75664.258	7178.415
8818	75644.813	7172.310
8819	75639.211	7190.043
8820	75640.432	7170.937
8821	75634.830	7188.663
8822	75639.147	7170.532
8823	75633.546	7188.258


標識凡例

記号	種類
田	コンクリート杭
田	プラスチック杭
田	金属標
田	金属板
田	木杭
田	他

65-1街区確定図


面積一覧表

画地番号	新地番名	面積
65-1-1	165-1	255.87 m ²
65-1-2	165-2	8.90 m ²
65-1-3-1	165-3	193.88 m ²
65-1-3-2	165-10	249.10 m ²
65-1-4-1	165-12	223.02 m ²
65-1-4-2	165-11	12.27 m ²
合計		943.04 m ²

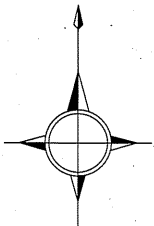

S=1:250

秋吉

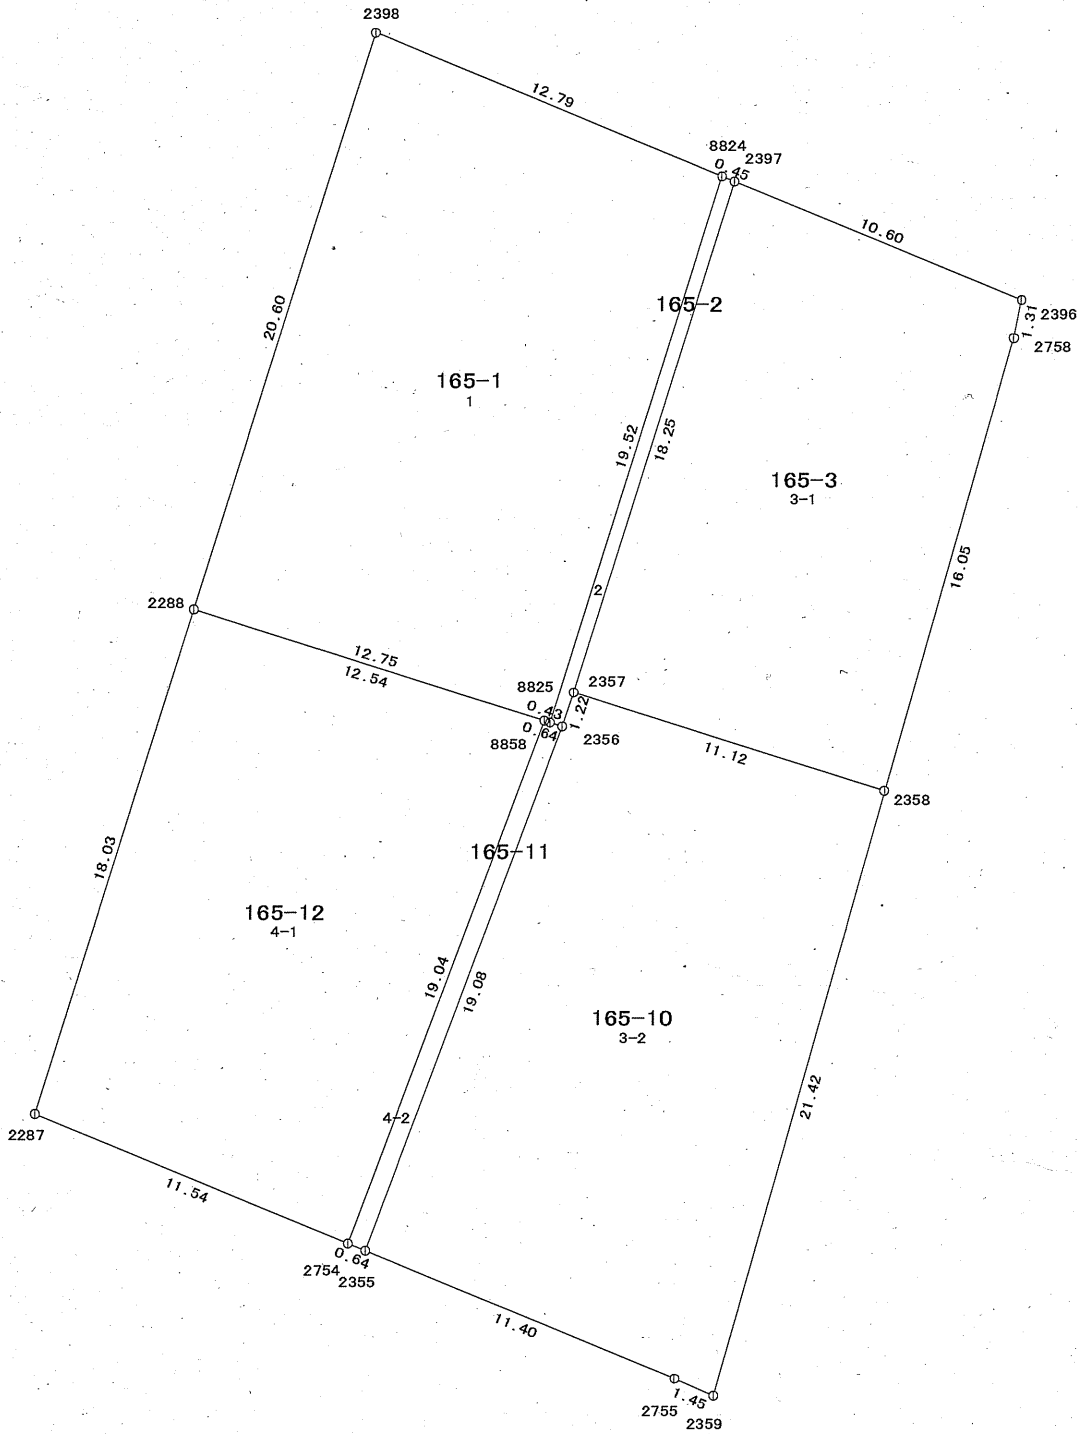

標識凡例

記号	種類
田	コンクリート杭
田	プラスチック杭
田	金属標
田	金属鋲
田	木杭
田	他

座標一覧表


測点名	X座標	Y座標
2287	75554.817	7167.690
2288	75572.027	7173.089
2355	75550.190	7178.964
2356	75568.061	7185.673
2357	75569.224	7186.056
2358	75565.884	7196.670
2359	75545.266	7190.852
2396	75582.619	7201.331
2397	75586.647	7191.519
2398	75591.690	7179.259
2754	75550.427	7178.369
2755	75545.846	7189.514
2758	75581.326	7201.068
8824	75586.822	7191.094
8825	75568.193	7185.254
8858	75568.256	7185.055

65-2街区確定図


面積一覧表

画地番号	新地番名	面積
65-2-1	165-4	264.75 m ²
65-2-3	165-5	299.87 m ²
65-2-4	165-6	274.96 m ²
65-2-5-1	165-9	367.86 m ²
65-2-5-2	165-8	195.62 m ²
65-2-5-3	165-7	550.67 m ²
合計		1953.73 m ²

秋吉

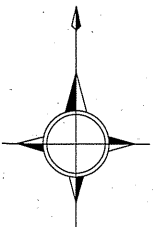

S=1:300

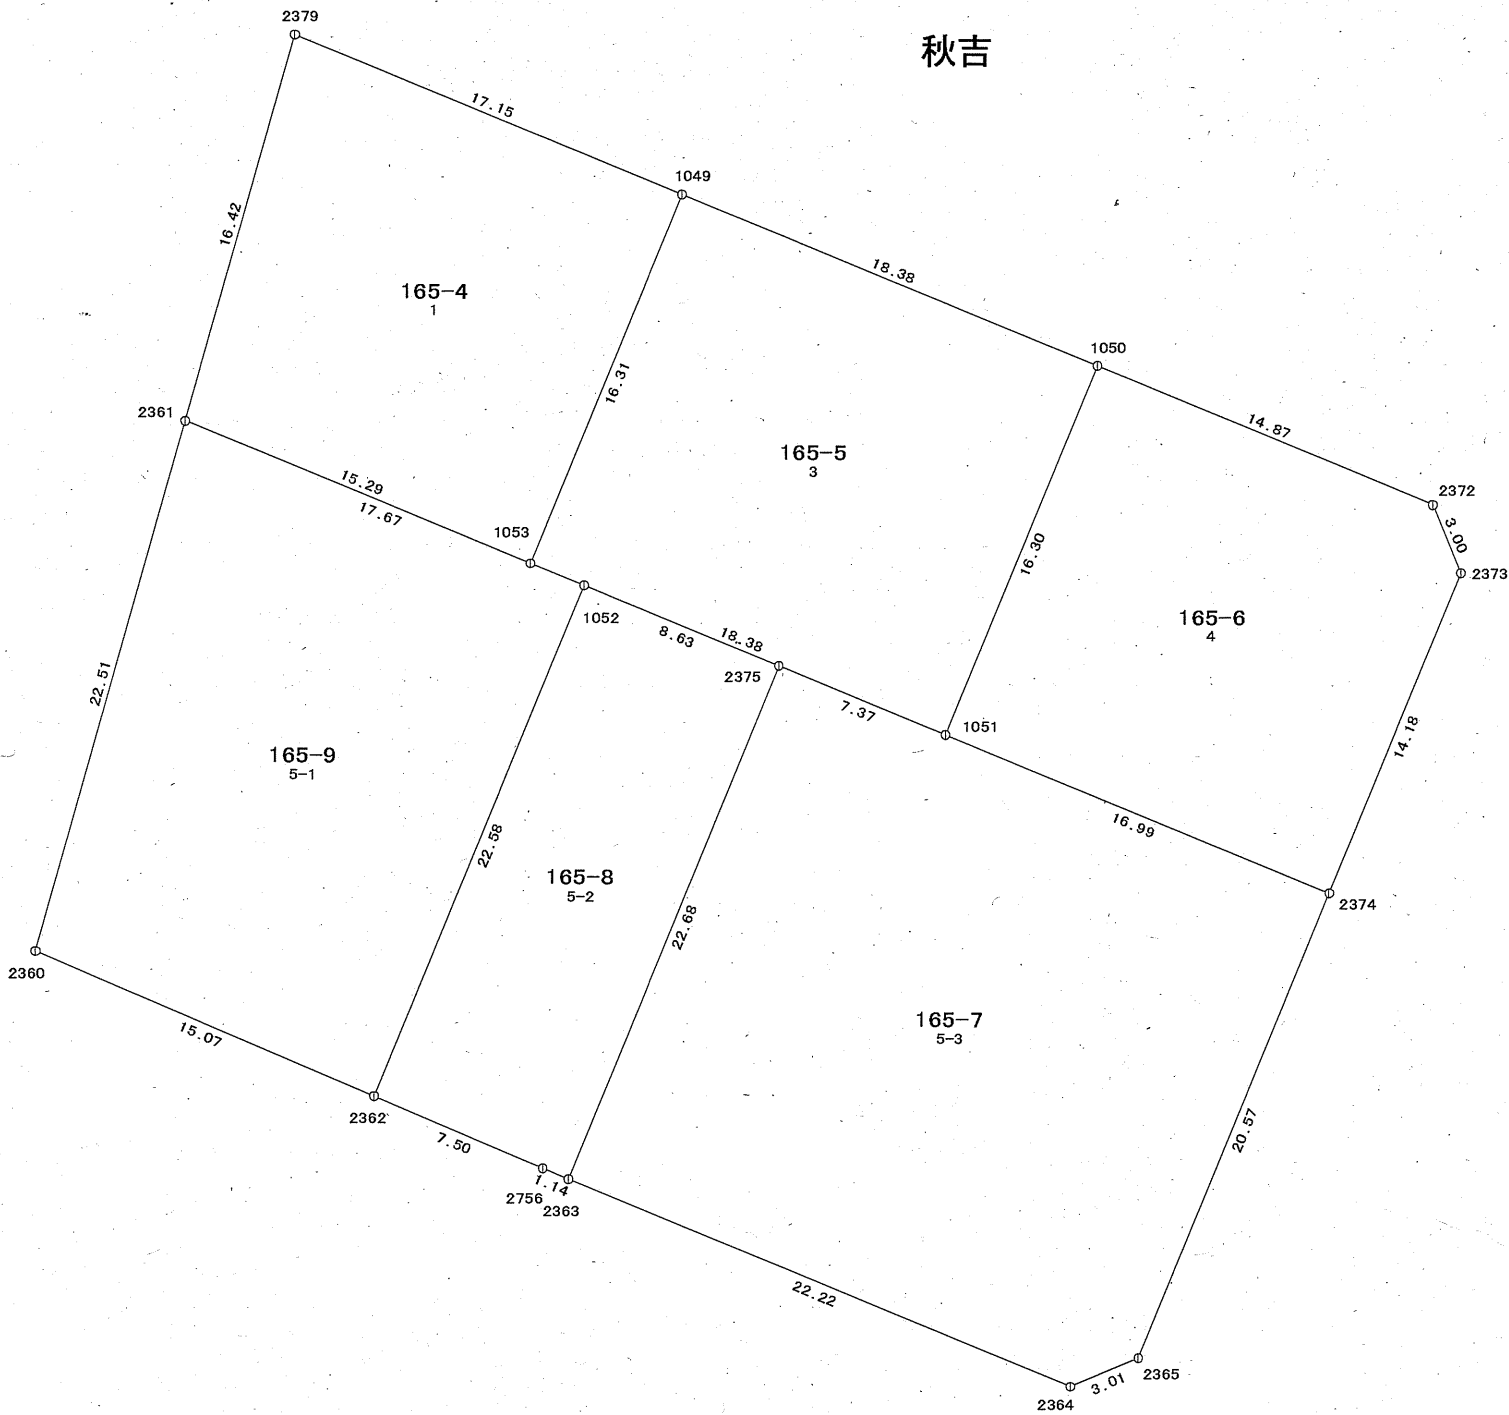

座 標 一 覧 表

測点名	X 座 標	Y 座 標
1049	75571.961	7227.327
1050	75564.980	7244.337
1051	75549.893	7238.142
1052	75555.968	7223.328
1053	75556.869	7221.135
2360	75540.995	7200.877
2361	75562.670	7206.978
2362	75535.081	7214.747
2363	75531.694	7222.707
2364	75523.254	7243.263
2365	75524.408	7246.048
2372	75559.329	7258.096
2373	75556.554	7259.255
2374	75543.437	7253.863
2375	75552.683	7231.317
2379	75578.470	7211.454
2756	75532.147	7221.653


標識凡例

記号	種類
田	コンクリート杭
田	プラスチック杭
田	金属標
田	金属鋲
田	木杭
田	他


66-1街区確定図

面積一覧表

画地番号	新地番名	面積
66-1-1	166-14	197.24 m ²
合計		197.24 m ²

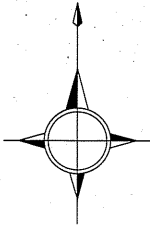

S=1 : 250

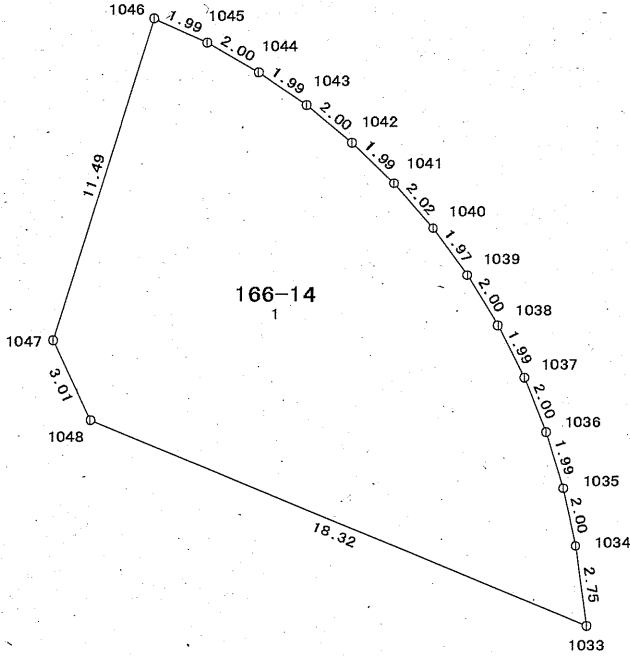

標識凡例

記号	種類
田	コンクリート杭
田	プラスチック杭
田	金属標
田	金属板
田	木杭
田	他

座 標 一 覧 表

測点名	X 座 標	Y 座 標
1033	75588.935	7201.767
1034	75591.667	7201.391
1035	75593.624	7200.967
1036	75595.529	7200.373
1037	75597.389	7199.627
1038	75599.166	7198.727
1039	75600.873	7197.681
1040	75602.461	7196.509
1041	75603.987	7195.178
1042	75605.373	7193.738
1043	75606.647	7192.193
1044	75607.772	7190.542
1045	75608.765	7188.800
1046	75609.587	7186.985
1047	75598.624	7183.539
1048	75595.899	7184.819


66-2街区確定図

面積一覧表

画地番号	新地番名	面積
66-2-1	166-1	115.63㎡
66-2-2	1397	615.61㎡
66-2-4	166-2	311.96㎡
66-2-5	166-3	409.43㎡
66-2-6	1398	42.38㎡
66-2-7	1399	237.16㎡
66-2-8-1	166-6	134.70㎡
66-2-8-2	166-5	133.46㎡
66-2-8-3	166-4	134.86㎡
66-2-9	166-7	32.80㎡
66-2-10	166-8	209.32㎡
66-2-11	166-9	115.06㎡
66-2-12-1	166-10	27.38㎡
66-2-12-2	166-11	32.49㎡
66-2-13	166-12	211.34㎡
66-2-14	166-13	55.71㎡
合計		2819.29㎡

座 標 一 覧 表

測点名	X 座 標	Y 座 標
2367	75577.704	7229.111
2368	75570.747	7246.051
2369	75567.423	7254.155
2370	75564.878	7260.370
2371	75566.040	7263.150
2376	75584.957	7251.866
2377	75590.199	7254.015
2378	75592.041	7254.776
2381	75590.639	7234.424
2382	75597.138	7237.075
2383	75598.813	7232.974
2384	75596.576	7219.939
2385	75600.659	7209.999
2386	75599.089	7210.593
2387	75597.392	7211.161
2388	75595.639	7211.632
2389	75593.875	7212.011
2390	75592.099	7212.300
2391	75590.314	7212.487
2392	75588.545	7212.602
2393	75586.738	7212.610
2394	75584.519	7212.520
2395	75584.327	7212.980
2416	75619.746	7229.441
2417	75630.741	7202.607
2418	75633.140	7196.745
2419	75631.877	7194.010
2420	75619.916	7190.257
2421	75618.954	7192.499
2422	75618.148	7194.128
2423	75617.255	7195.716
2424	75616.586	7196.794
2425	75616.296	7197.251
2426	75615.251	7198.728
2427	75614.026	7200.251
2428	75612.821	7201.591
2429	75611.543	7202.881

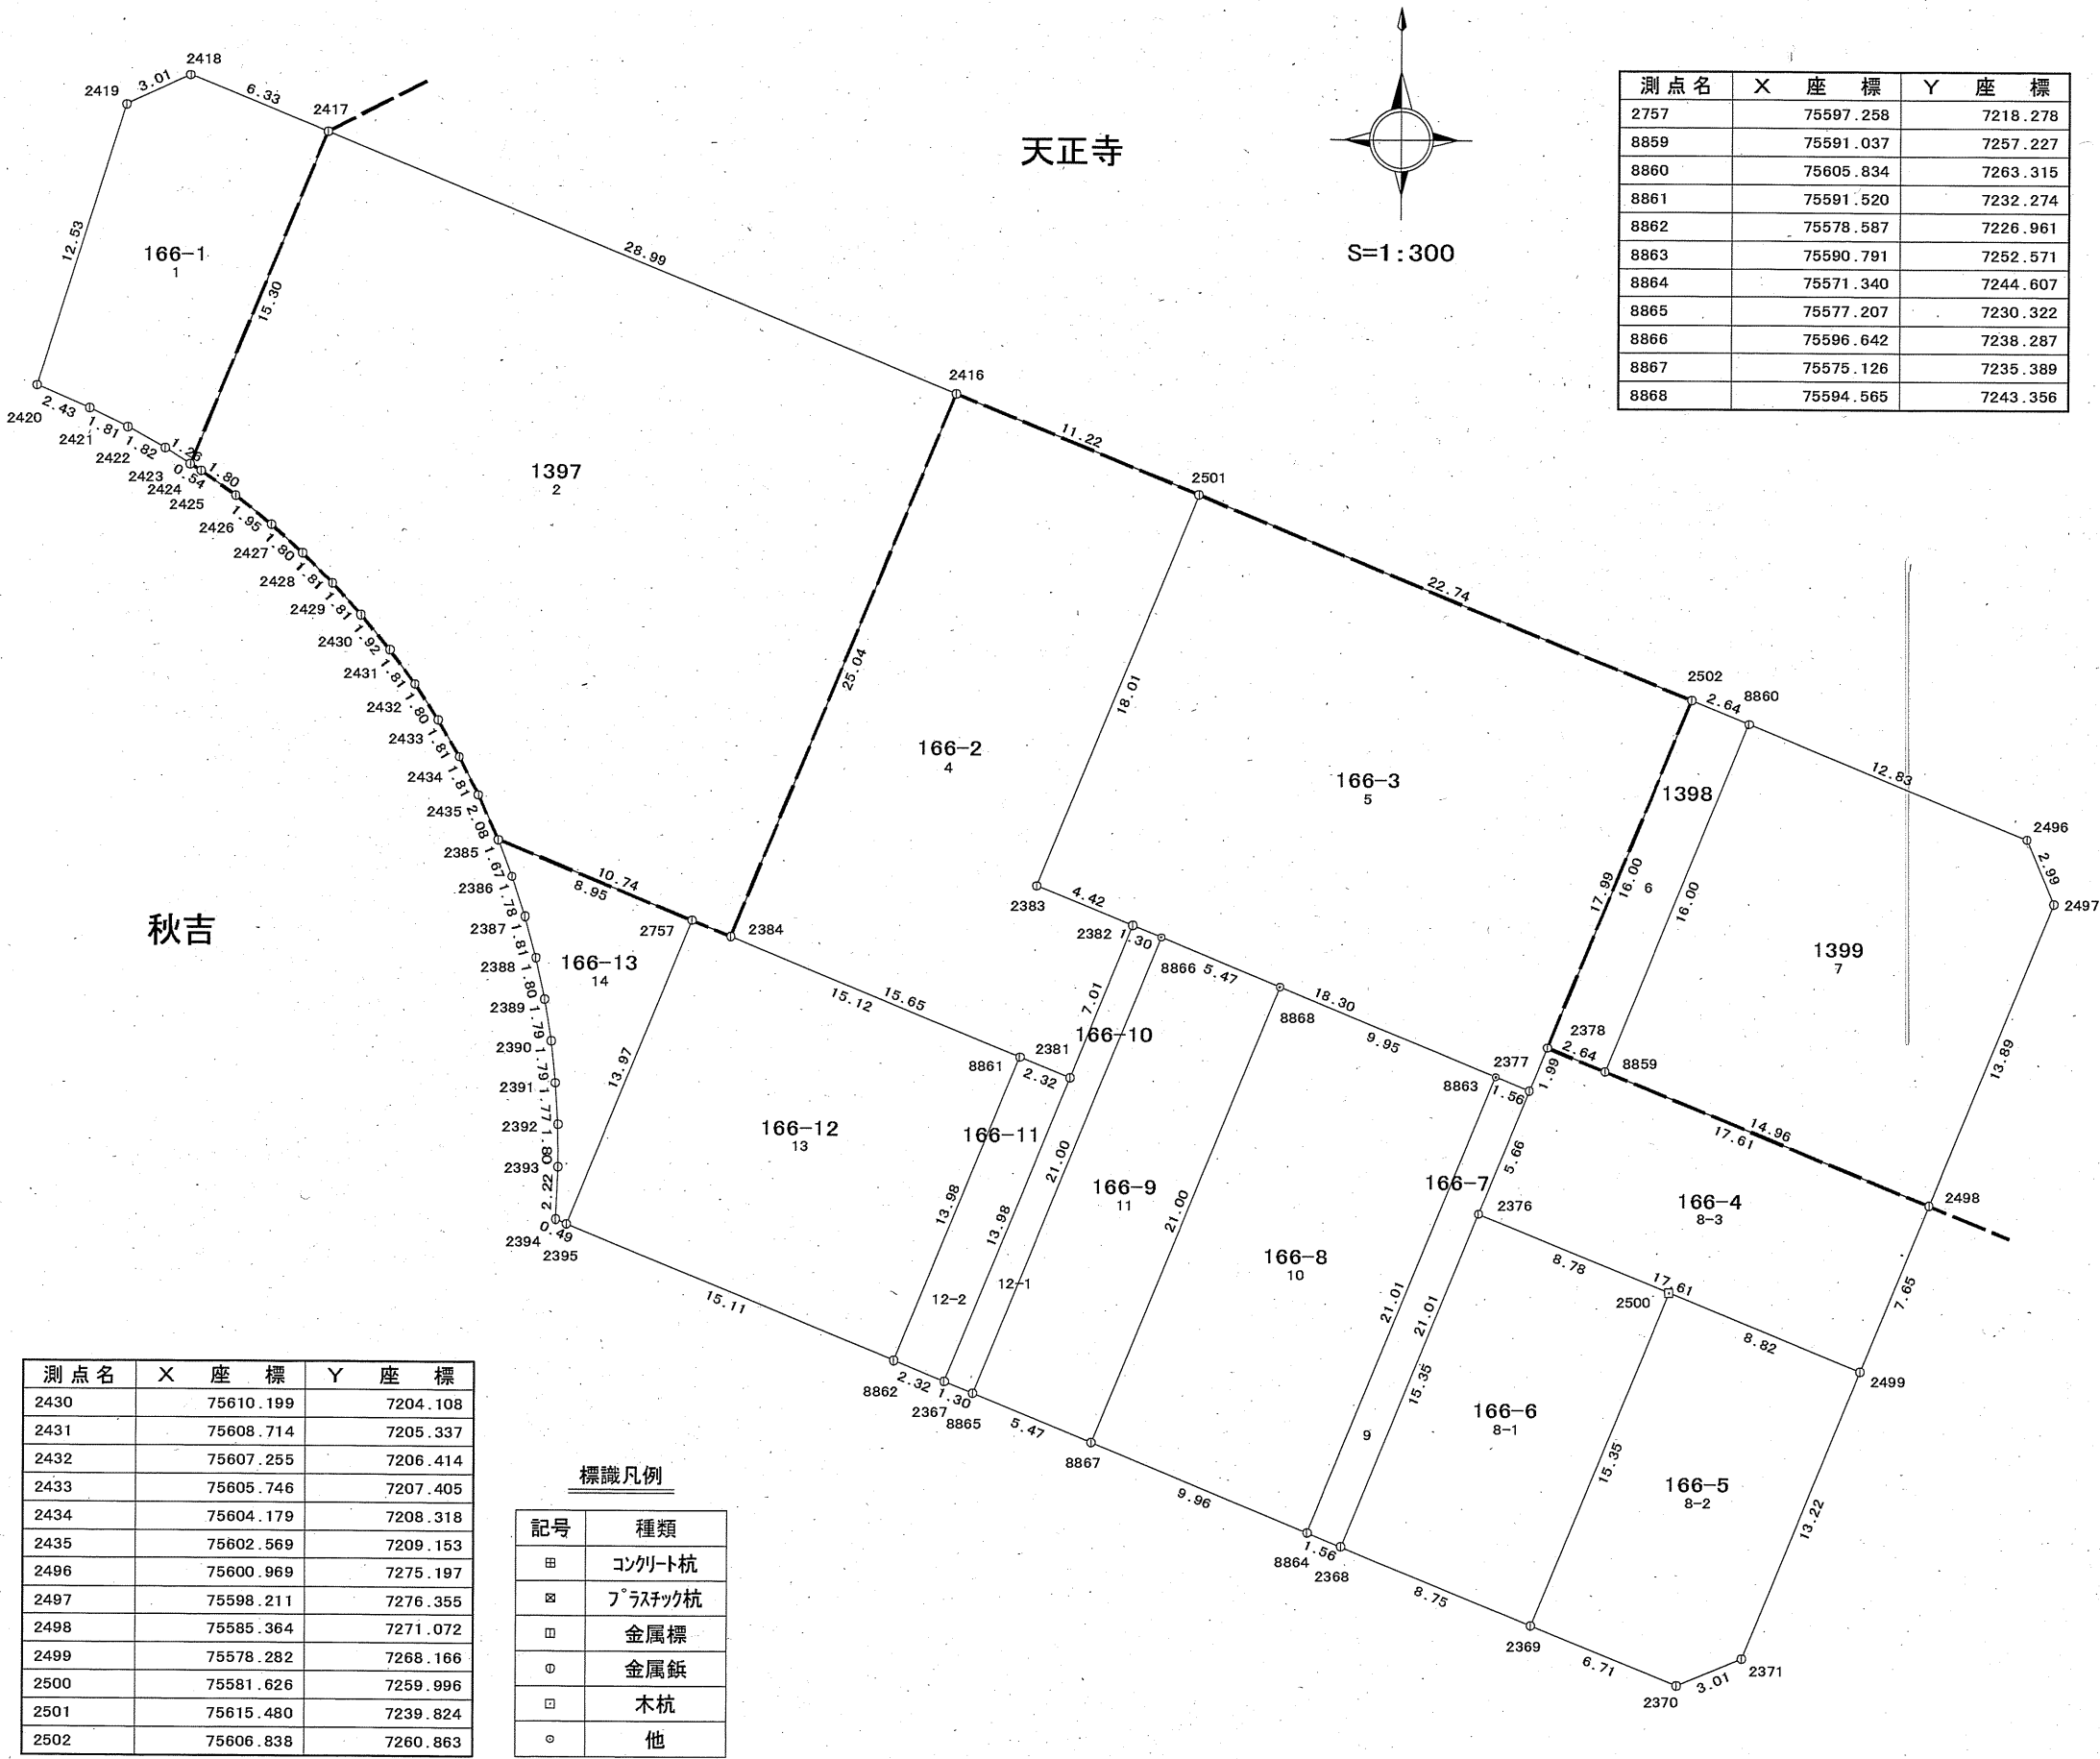

67街区確定図


面積一覧表

画地番号	新地番名	面積
67-1	167-1	344.01 m ²
67-2-1	1381	237.50 m ²
67-2-2	1382	563.77 m ²
67-2-3	1383	321.35 m ²
67-3	1384	464.32 m ²
67-4	1385	205.24 m ²
67-5	1386	27.08 m ²
67-6	1387	165.64 m ²
67-7	1388	13.90 m ²
67-8	1389	186.38 m ²
67-9	1390	228.85 m ²
67-10	1391	22.37 m ²
67-11	1392	257.36 m ²
67-12	1393	29.63 m ²
67-13	1394	139.54 m ²
67-14	1395	14.57 m ²
67-15	1396	182.20 m ²
67-16-1	167-6	101.01 m ²
67-16-2	167-5	36.01 m ²
67-17-1	167-3	83.69 m ²
67-17-2	167-4	33.07 m ²
67-18	167-2	32.13 m ²
合計		3689.62 m ²

秋吉

標識凡例

記号	種類
田	コンクリート杭
田	プラスチック杭
田	金属標
○	金属鋲
田	木杭
○	他

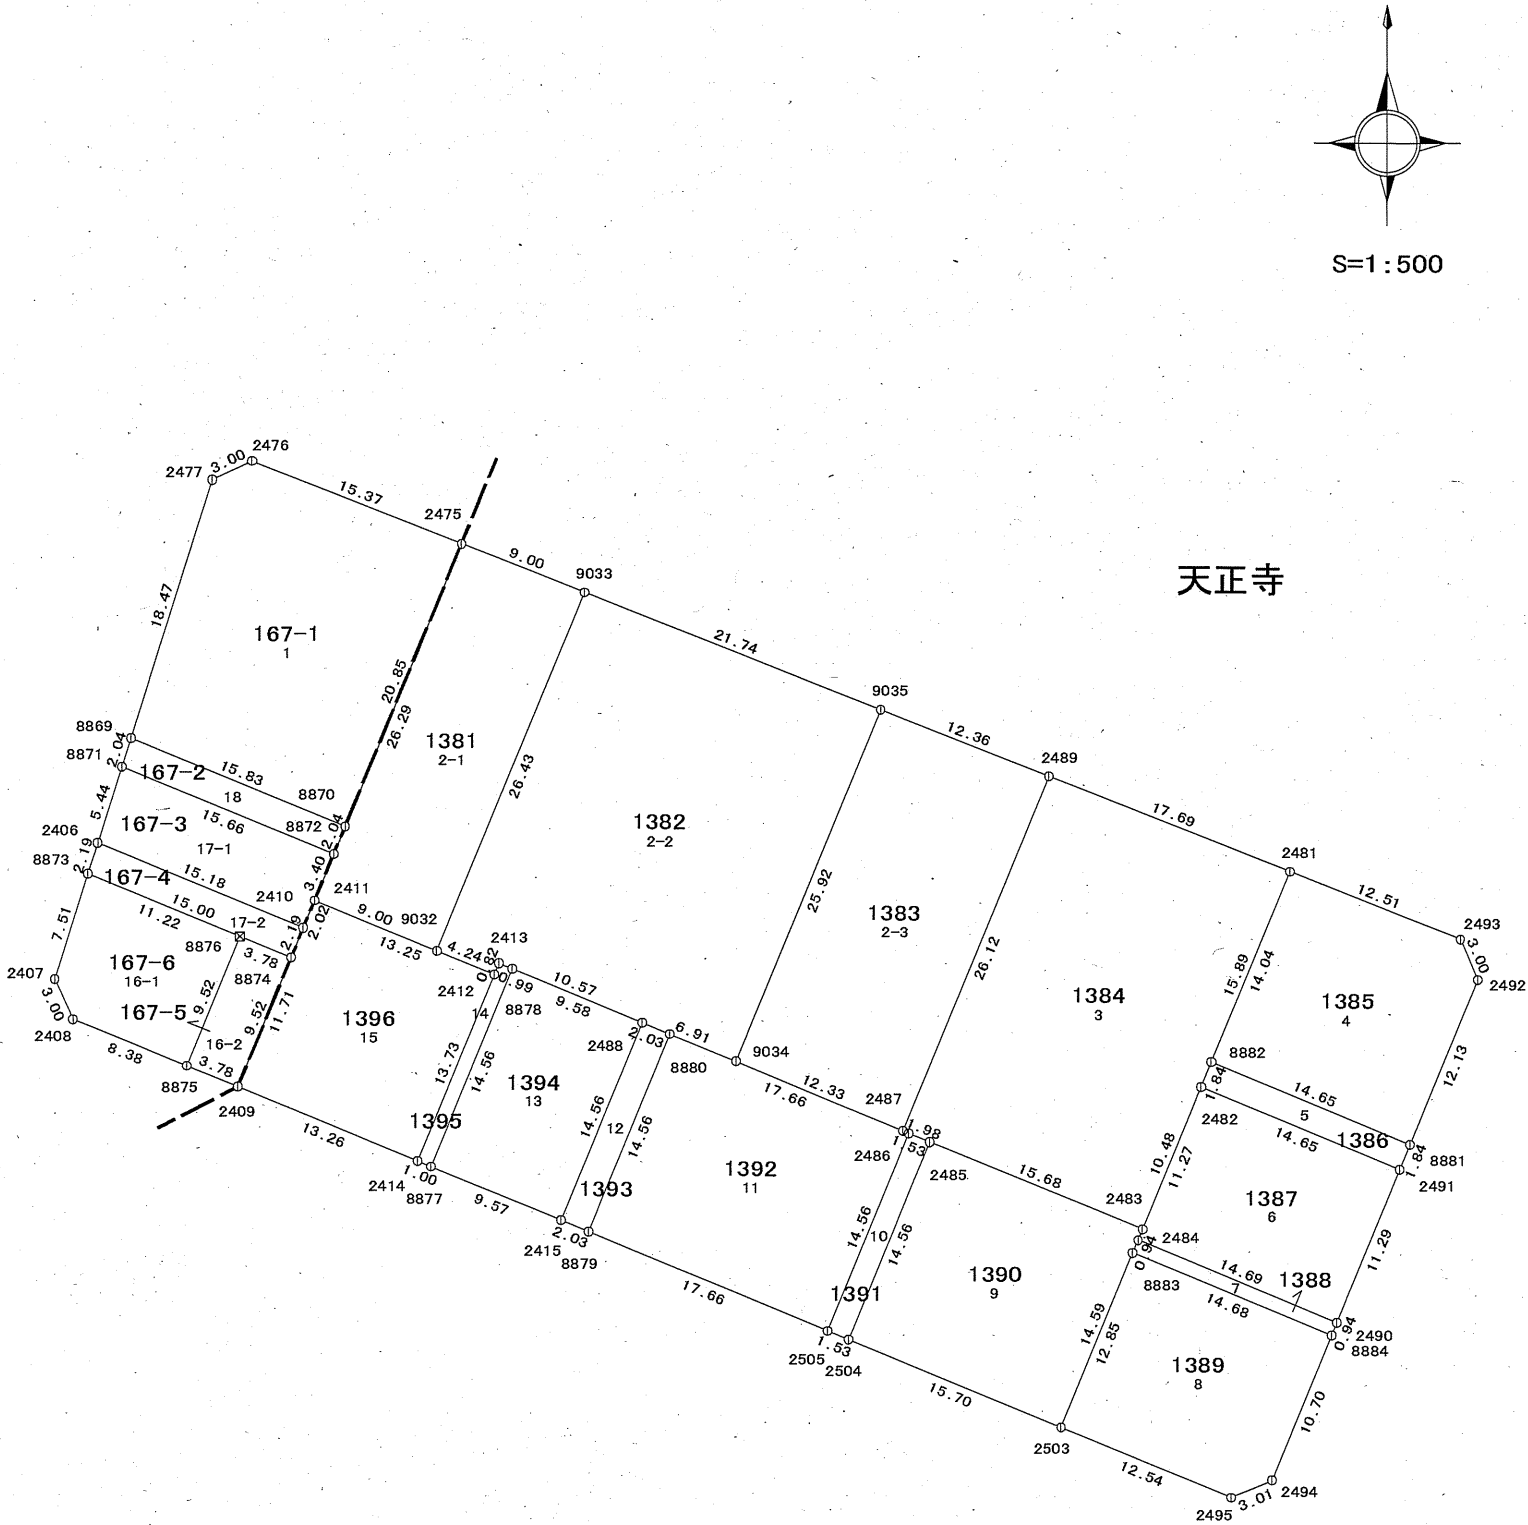

座 標 一 覧 表

測点名	X 座 標	Y 座 標
2406	75650.949	7200.011
2407	75641.680	7197.095
2408	75638.961	7198.364
2409	75634.356	7209.629
2410	75645.196	7214.067
2411	75647.063	7214.848
2412	75642.035	7227.112
2413	75642.799	7227.435
2414	75629.328	7221.903
2415	75625.307	7231.685
2475	75671.398	7224.822
2476	75677.017	7210.508
2477	75675.720	7207.798
2481	75649.156	7281.423
2482	75634.458	7275.381
2483	75624.771	7271.378
2484	75624.033	7271.076
2485	75630.700	7256.855
2486	75631.290	7255.439
2487	75631.464	7255.021
2488	75638.784	7237.219
2489	75655.621	7264.956
2490	75618.437	7284.659
2491	75628.892	7288.940
2492	75641.822	7294.260
2493	75644.584	7293.073
2494	75607.661	7280.234
2495	75606.487	7277.453
2503	75611.259	7265.849
2504	75617.229	7251.324
2505	75617.815	7249.902
8869	75658.096	7202.258
8870	75652.098	7216.911
8871	75656.142	7201.644
8872	75650.210	7216.138
8873	75648.851	7199.351
8874	75643.169	7213.237
8875	75635.787	7206.128
8876	75644.601	7209.737
8877	75628.947	7222.829
8878	75642.423	7228.352
8879	75624.533	7233.566
8880	75638.011	7239.100
8881	75630.601	7289.643
8882	75636.167	7276.084
8883	75623.157	7270.718
8884	75617.561	7284.299
9032	75643.646	7223.183
9033	75668.102	7233.207
9034	75636.154	7243.615
9035	75660.145	7253.448

68街区確定図

面積一覽表

画地番号	新地番名	面積
68-1	1400	29006.36 m ²
合計		29006.36 m ²


座 標 一 覽 表

测点名	X座標	Y座標
1497	75444.815	7442.215
1498	75441.993	7449.084
1499	75448.079	7451.260
1500	75453.753	7453.220
1501	75461.334	7455.784
1502	75468.935	7458.291
1503	75474.652	7460.120
1506	75457.679	7409.644
1518	75480.381	7461.919
1519	75486.126	7463.661
1520	75493.791	7465.940
1521	75501.476	7468.162
1522	75509.179	7470.317

標識凡例

記号	種類
田	コンクリート杭
☒	プラスチック杭
田	金属標
①	金属鉋
田	木杭
○	他

天正寺

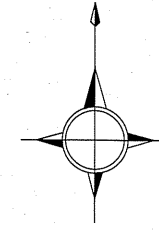

S=1 : 1000

1400
1
天正寺公園

测点名	X座標	Y座標
1523	75514.967	7471.891
1553	75585.208	7487.661
1554	75577.349	7486.179
1555	75573.414	7485.413
1556	75567.535	7484.252
1557	75559.704	7482.609
1558	75553.836	7481.331
1559	75547.980	7480.026
1560	75542.133	7478.676
1561	75536.294	7477.297
1562	75532.413	7476.340
1563	75528.528	7475.385
1564	75520.774	7473.409
1639	75609.011	7428.586
1640	75608.197	7434.551
1641	75607.454	7440.517
1642	75606.974	7444.493
1643	75606.309	7450.480
1644	75605.906	7454.477
1645	75605.344	7460.449
1646	75604.993	7464.460
1647	75604.391	7472.464
1648	75603.365	7488.581
1649	75601.001	7490.440
1650	75596.538	7489.666
1698	75614.757	7394.995
1699	75613.599	7400.896
1700	75612.854	7404.839
1701	75612.144	7408.795
1702	75611.135	7414.717
1703	75610.501	7418.680
1704	75609.583	7424.623
1720	75622.858	7359.825
1721	75621.366	7365.646
1722	75620.394	7369.544
1723	75618.990	7375.392
1724	75617.658	7381.254
1725	75616.791	7385.183
1726	75615.963	7389.107
1732	75623.904	7355.943
1733	75624.960	7352.070
1734	75626.040	7348.217
1735	75627.707	7342.434
1736	75630.037	7334.754
1754	75640.799	7303.007
1755	75638.928	7308.144
1756	75637.595	7311.919
1757	75636.265	7315.708
1758	75634.975	7319.505
1759	75632.444	7327.113
1760	75631.229	7330.941
1836	75522.141	7254.307
1837	75521.259	7254.660


69街区確定図

面積一覧表

画地番号	新地番名	面積
69-1-1	1305	418.82 m ²
69-1-2	1304	416.36 m ²
69-2	1303	946.58 m ²
69-3	1302	44.19 m ²
69-4	1301	117.55 m ²
69-5	1300	296.17 m ²
69-6	1299	151.60 m ²
69-7	1298	376.20 m ²
69-8-1	1297	274.98 m ²
69-8-2	1296	66.44 m ²
69-9-1	1295	2192.16 m ²
69-9-2	1308	24.92 m ²
69-10	1294	226.04 m ²
69-11	1293	182.37 m ²
69-12	1292	782.63 m ²
69-13	1291	887.49 m ²
69-14-1	1312	6.42 m ²
69-14-2	1311	6.51 m ²
69-14-3	1310	22.14 m ²
69-14-4	1314	6.69 m ²
69-14-5	1315	6.66 m ²
69-14-6	1313	7.55 m ²
69-15	1316	18.12 m ²
69-16	1309	244.27 m ²
69-17	1307	917.36 m ²
69-18	1306	75.53 m ²
合計		8715.75 m ²


標識凡例

記号	種類
田	コンクリート杭
田	プラスチック杭
田	金属標
田	金属板
田	木杭
田	他


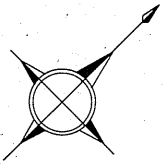


S=1:600

天正寺

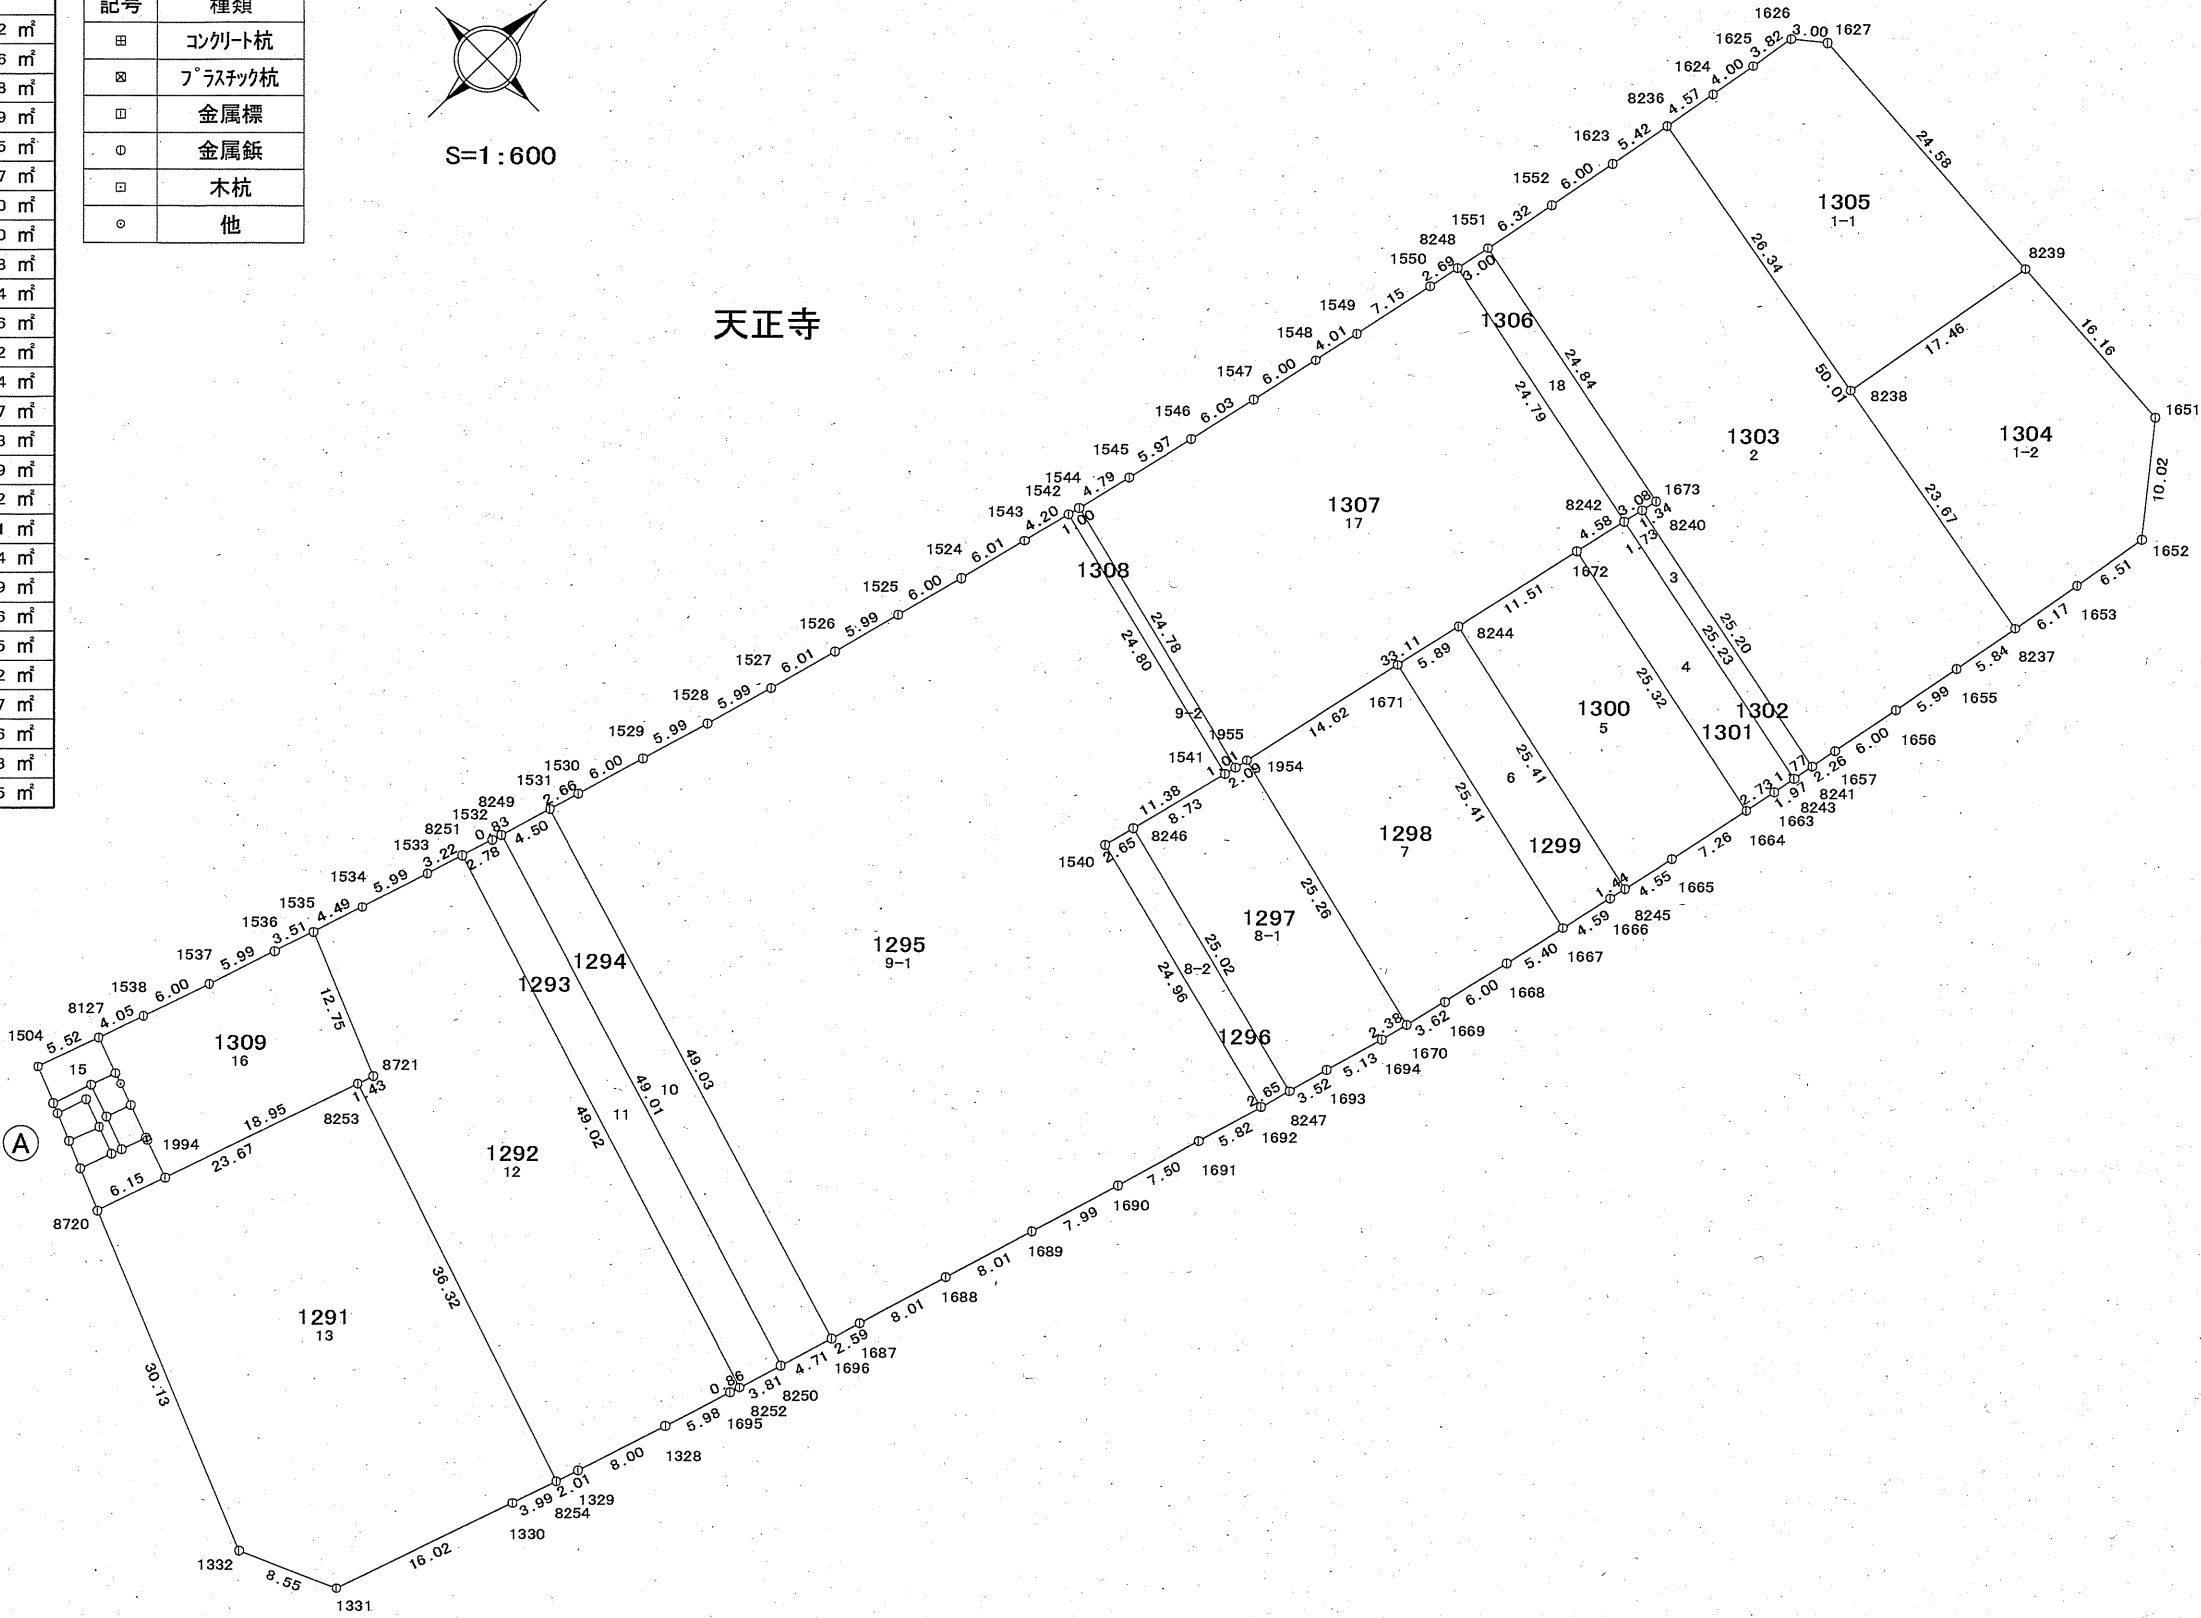

A部拡大図

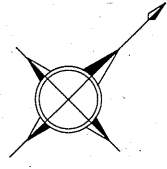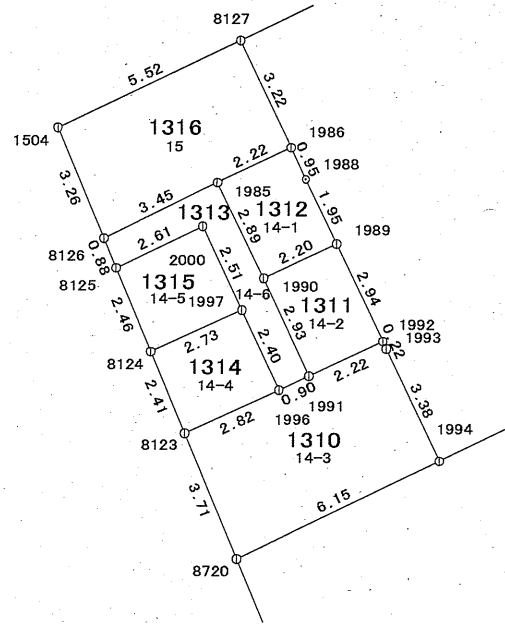

S=1 : 200


座 標 一 覽 表

测点名	X座標	Y座標
1328	75455.370	7511.723
1329	75447.753	7509.255
1330	75442.050	7507.359
1331	75426.900	7502.132
1332	75423.429	7494.309
1504	75439.723	7454.643
1524	75521.521	7479.769
1525	75515.714	7478.249
1526	75509.919	7476.711
1527	75504.123	7475.121
1528	75498.353	7473.482
1529	75492.592	7471.817
1530	75486.833	7470.110
1531	75484.282	7469.346
1532	75479.166	7467.806
1533	75473.433	7466.021
1534	75467.725	7464.184
1535	75463.450	7462.802
1536	75460.114	7461.679
1537	75454.428	7459.774
1538	75448.751	7457.827
1540	75514.479	7503.511
1541	75525.508	7506.351
1542	75531.439	7482.265
1543	75527.357	7481.244
1544	75532.411	7482.502
1545	75537.075	7483.609
1546	75542.889	7484.992
1547	75548.778	7486.315
1548	75554.636	7487.620
1549	75558.558	7488.467
1550	75565.564	7489.926
1551	75571.149	7491.059
1552	75577.351	7492.285
1623	75583.253	7493.399
1624	75593.102	7495.168
1625	75597.054	7495.846
1626	75600.830	7496.477
1627	75602.711	7498.824
1651	75600.118	7539.497
1652	75592.303	7545.774
1653	75585.879	7544.667
1655	75574.047	7542.552
1656	75568.160	7541.440
1657	75562.263	7540.290
1663	75556.369	7539.117
1664	75553.685	7538.573
1665	75546.575	7537.064
1666	75540.713	7535.782
1667	75536.232	7534.777
1668	75530.957	7533.579
1669	75525.110	7532.212
1670	75521.584	7531.359


测点名	X座標	Y座標
1671	75541.831	7509.983
1672	75558.818	7513.769
1673	75566.305	7515.428
1687	75472.559	7517.023
1688	75480.246	7519.301
1689	75487.915	7521.646
1690	75495.568	7523.969
1691	75502.771	7526.093
1692	75508.363	7527.720
1693	75514.322	7529.386
1694	75519.271	7530.762
1695	75461.082	7513.525
1696	75470.070	7516.280
1954	75527.556	7506.807
1955	75526.494	7506.572
1985	75441.747	7458.777
1986	75443.845	7459.521
1988	75443.524	7460.420
1989	75442.875	7462.261
1990	75440.801	7461.517
1991	75439.797	7464.280
1992	75441.895	7465.035
1993	75441.814	7465.247
1994	75440.691	7468.437
1996	75438.941	7463.974
1997	75439.766	7461.715
2000	75440.615	7459.343
8123	75436.286	7462.995
8124	75437.205	7460.764
8125	75438.144	7458.481
8126	75438.479	7457.666
8127	75444.929	7456.479
8236	75588.595	7494.358
8237	75579.796	7543.594
8238	75583.960	7520.290
8239	75601.149	7523.362
8240	75564.988	7515.136
8241	75560.042	7539.848
8242	75563.297	7514.761
8243	75558.303	7539.502
8244	75547.583	7511.265
8245	75542.122	7536.090
8246	75517.053	7504.174
8247	75510.924	7528.436
8248	75568.202	7490.461
8249	75479.970	7468.048
8250	75465.559	7514.897
8251	75476.508	7466.978
8252	75461.909	7513.778
8253	75457.261	7474.138
8254	75445.843	7508.620
8720	75434.872	7466.432
8721	75458.614	7474.603

70街区確定図

天正寺

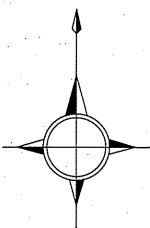

S=1:500

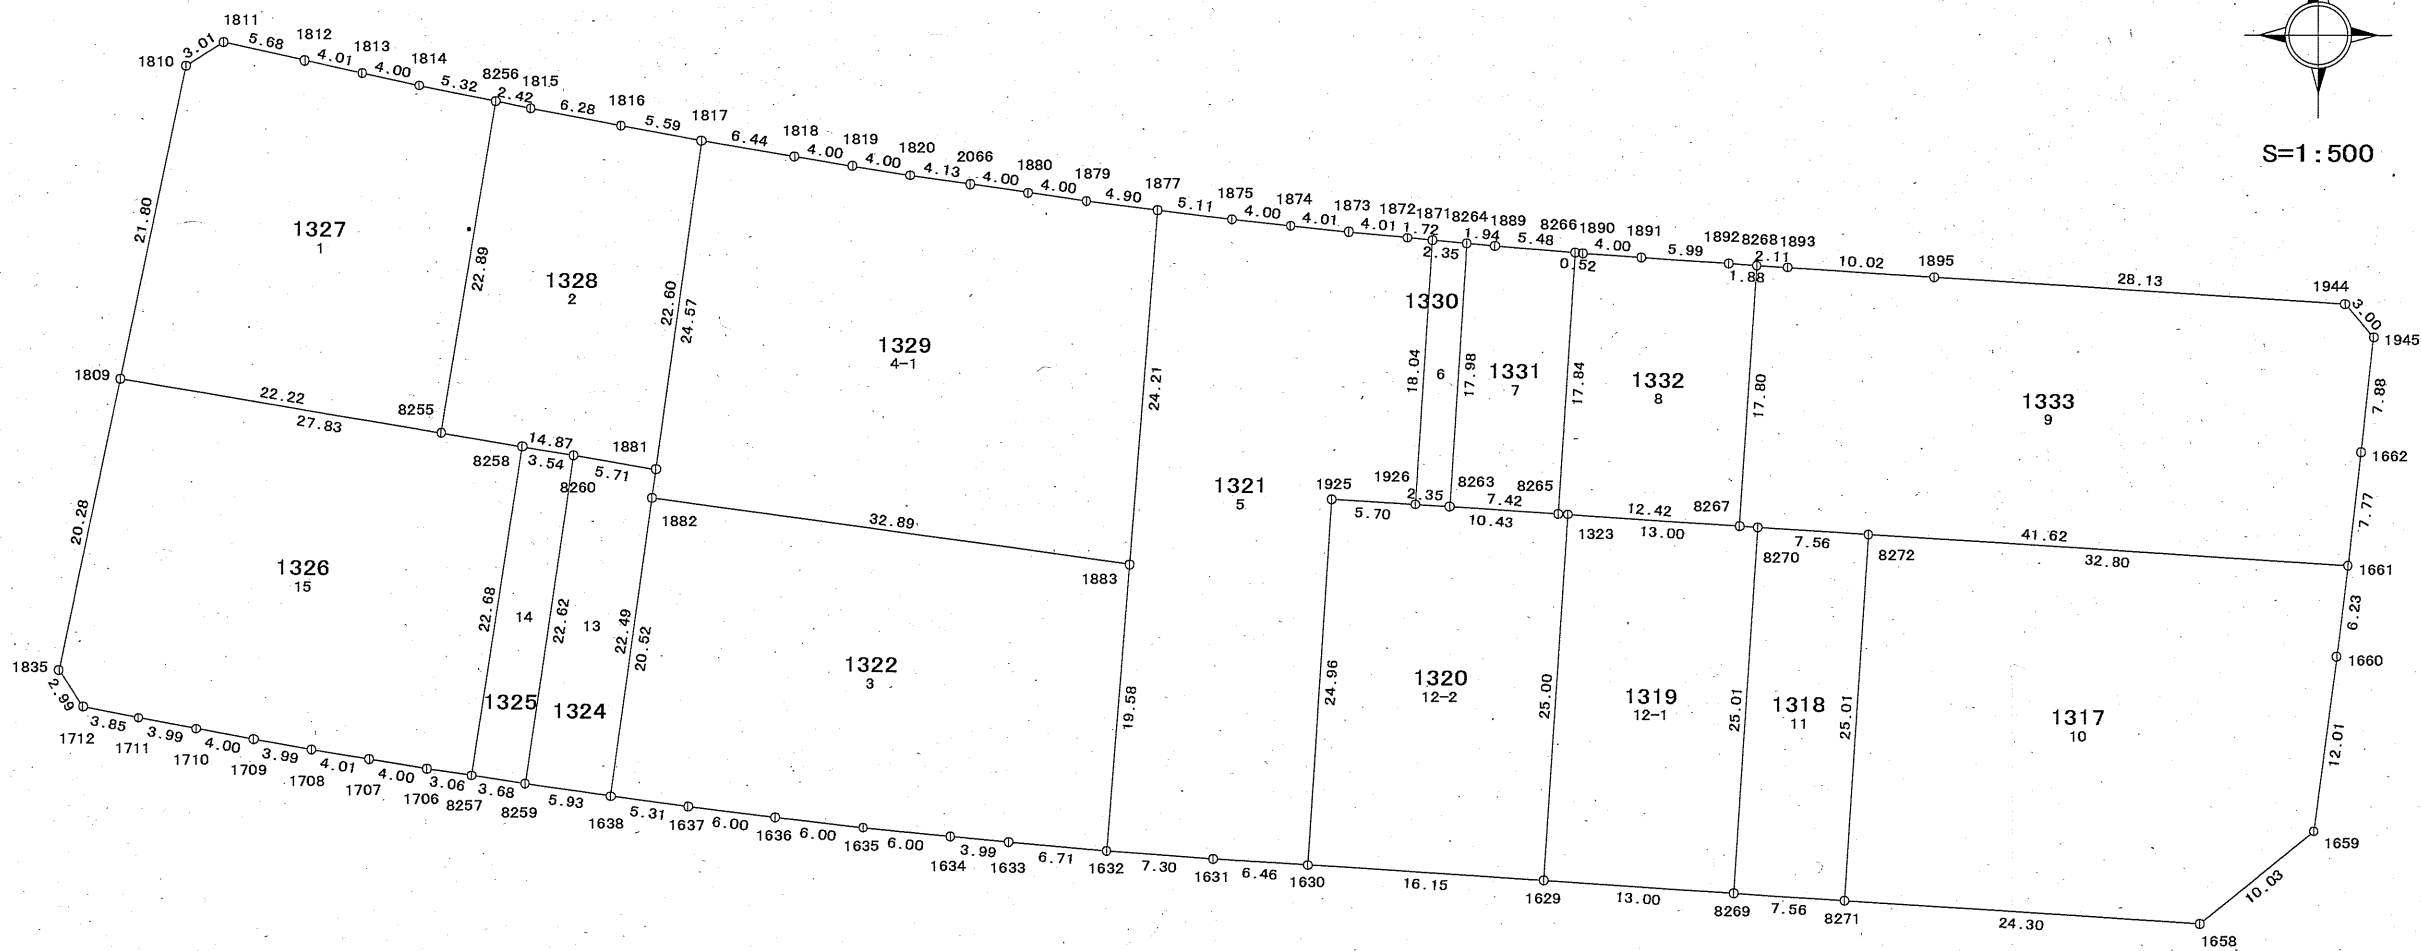

標識凡例

記号	種類
田	コンクリート杭
田	プラスチック杭
田	金属標
田	金属鋸
田	木杭
田	他

座 標 一 覧 表

測点名	X 座 標	Y 座 標
1323	75639.789	7498.709
1629	75614.833	7497.111
1630	75615.856	7480.990
1631	75616.270	7474.534
1632	75616.787	7467.250
1633	75617.363	7460.564
1634	75617.727	7456.584
1635	75618.327	7450.611
1636	75619.009	7444.643
1637	75619.733	7438.683
1638	75620.431	7433.410
1658	75611.952	7541.895
1659	75618.287	7549.680
1660	75630.203	7551.234
1661	75636.390	7551.980
1662	75644.117	7552.879
1706	75622.279	7420.864
1707	75622.924	7416.912
1708	75623.587	7412.957
1709	75624.281	7409.026
1710	75624.994	7405.081

測点名	X 座 標	Y 座 標
1711	75625.735	7401.151
1712	75626.486	7397.372
1809	75648.822	7399.864
1810	75670.168	7404.312
1811	75671.765	7406.875
1812	75670.532	7412.423
1813	75669.670	7416.343
1814	75668.829	7420.254
1815	75667.272	7427.842
1816	75666.111	7434.016
1817	75665.113	7439.518
1818	75664.025	7445.867
1819	75663.397	7449.825
1820	75662.780	7453.780
1835	75628.974	7395.700
1871	75658.454	7489.439
1872	75658.607	7487.723
1873	75658.996	7483.731
1874	75659.413	7479.739

測点名	X 座 標	Y 座 標
1875	75659.855	7475.756
1877	75660.453	7470.676
1879	75661.072	7465.811
1880	75661.606	7461.841
1881	75642.718	7436.460
1882	75640.763	7436.192
1883	75636.311	7468.788
1889	75658.072	7493.717
1890	75657.596	7499.706
1891	75657.318	7503.704
1892	75656.925	7509.691
1893	75656.677	7513.690
1895	75656.028	7523.689
1925	75640.772	7482.593
1926	75640.445	7488.290
1944	75654.236	7551.768
1945	75651.954	7553.730
2066	75662.174	7457.872

測点名	X 座 標	Y 座 標
8255	75645.166	7421.785
8256	75667.760	7425.466
8257	75621.821	7423.897
8258	75644.242	7427.324
8259	75621.276	7427.540
8260	75643.659	7430.819
8263	75640.297	7490.636
8264	75658.245	7491.782
8265	75639.831	7498.047
8266	75657.638	7499.184
8267	75639.040	7510.442
8268	75656.808	7511.576
8269	75613.998	7510.087
8270	75638.961	7511.686
8271	75613.512	7517.638
8272	75638.479	7519.237

面積一覧表

画地番号	新地番名	面積
70-1	1327	504.83 m ²
70-2	1328	331.28 m ²
70-3	1322	676.01 m ²
70-4-1	1329	780.62 m ²
70-5	1321	689.15 m ²
70-6	1330	42.35 m ²
70-7	1331	132.96 m ²
70-8	1332	221.23 m ²
70-9	1333	746.32 m ²
70-10	1317	778.22 m ²
70-11	1318	189.28 m ²
70-12-1	1319	325.21 m ²
70-12-2	1320	403.70 m ²
70-13	1324	131.37 m ²
70-14	1325	81.84 m ²
70-15	1326	642.36 m ²
合計		6676.73 m ²