

71-1,2街区確定図


面積一覧表

画地番号	新地番名	面積
71-1-1-1	1336	154.32 m ²
71-1-1-2	1335	36.17 m ²
合計		190.49 m ²


画地番号	新地番名	面積
71-2-1	1334	66.96 m ²
合計		66.96 m ²

標識凡例

記号	種類
田	コンクリート杭
田	プラスチック杭
田	金属標
○	金属鋲
□	木杭
○	他

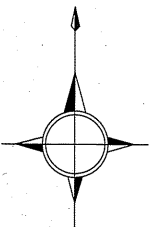


S=1:250

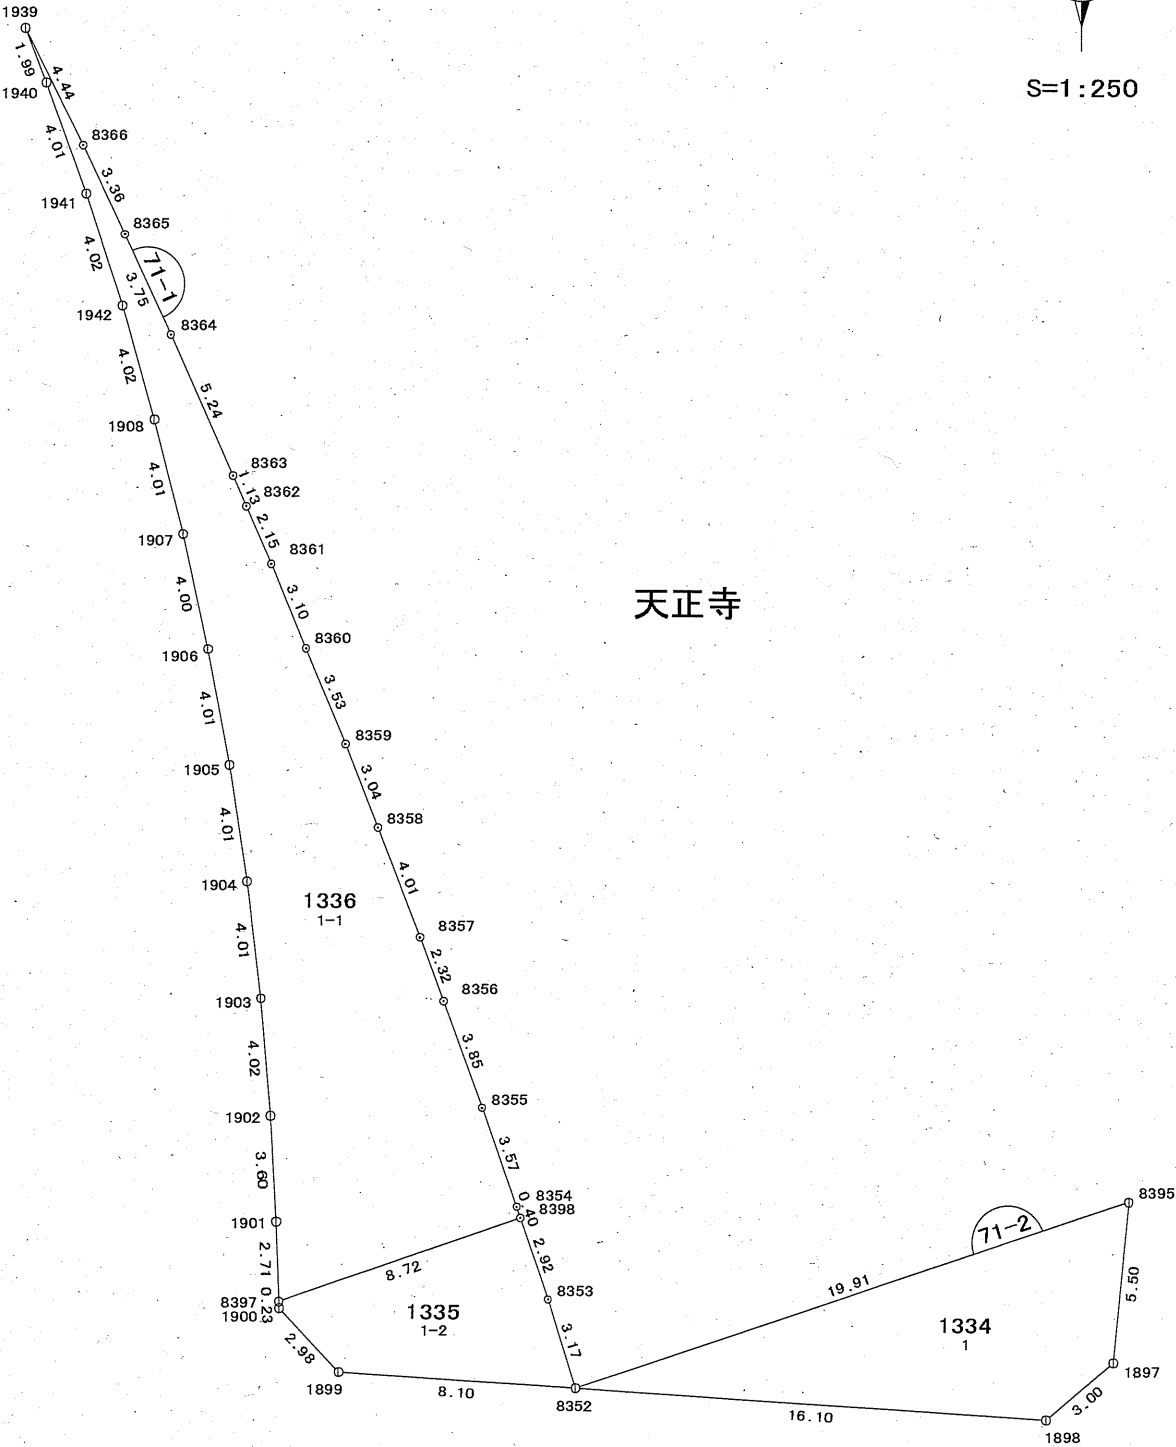

座 標 一 覧 表

測点名	X 座 標	Y 座 標
1897	75664.141	7554.881
1898	75662.190	7552.593
1899	75663.750	7528.434
1900	75665.832	7526.394
1901	75668.880	7526.296
1902	75672.478	7526.097
1903	75676.487	7525.753
1904	75680.472	7525.267
1905	75684.441	7524.655
1906	75688.390	7523.905
1907	75692.304	7523.038
1908	75696.195	7522.053
1939	75709.521	7517.607
1940	75707.657	7518.318
1941	75703.886	7519.692
1942	75700.063	7520.946
8352	75663.228	7536.525
8353	75666.255	7535.576
8354	75669.405	7534.502
8355	75672.780	7533.310
8356	75676.407	7531.996
8357	75678.581	7531.181
8358	75682.329	7529.730
8359	75685.156	7528.609
8360	75688.425	7527.258
8361	75691.293	7526.057
8362	75693.265	7525.195
8363	75694.303	7524.744
8364	75699.091	7522.601
8365	75702.503	7521.027
8366	75705.536	7519.579
8395	75669.625	7555.387
8397	75666.162	7526.386
8398	75669.025	7534.632

72街区確定図

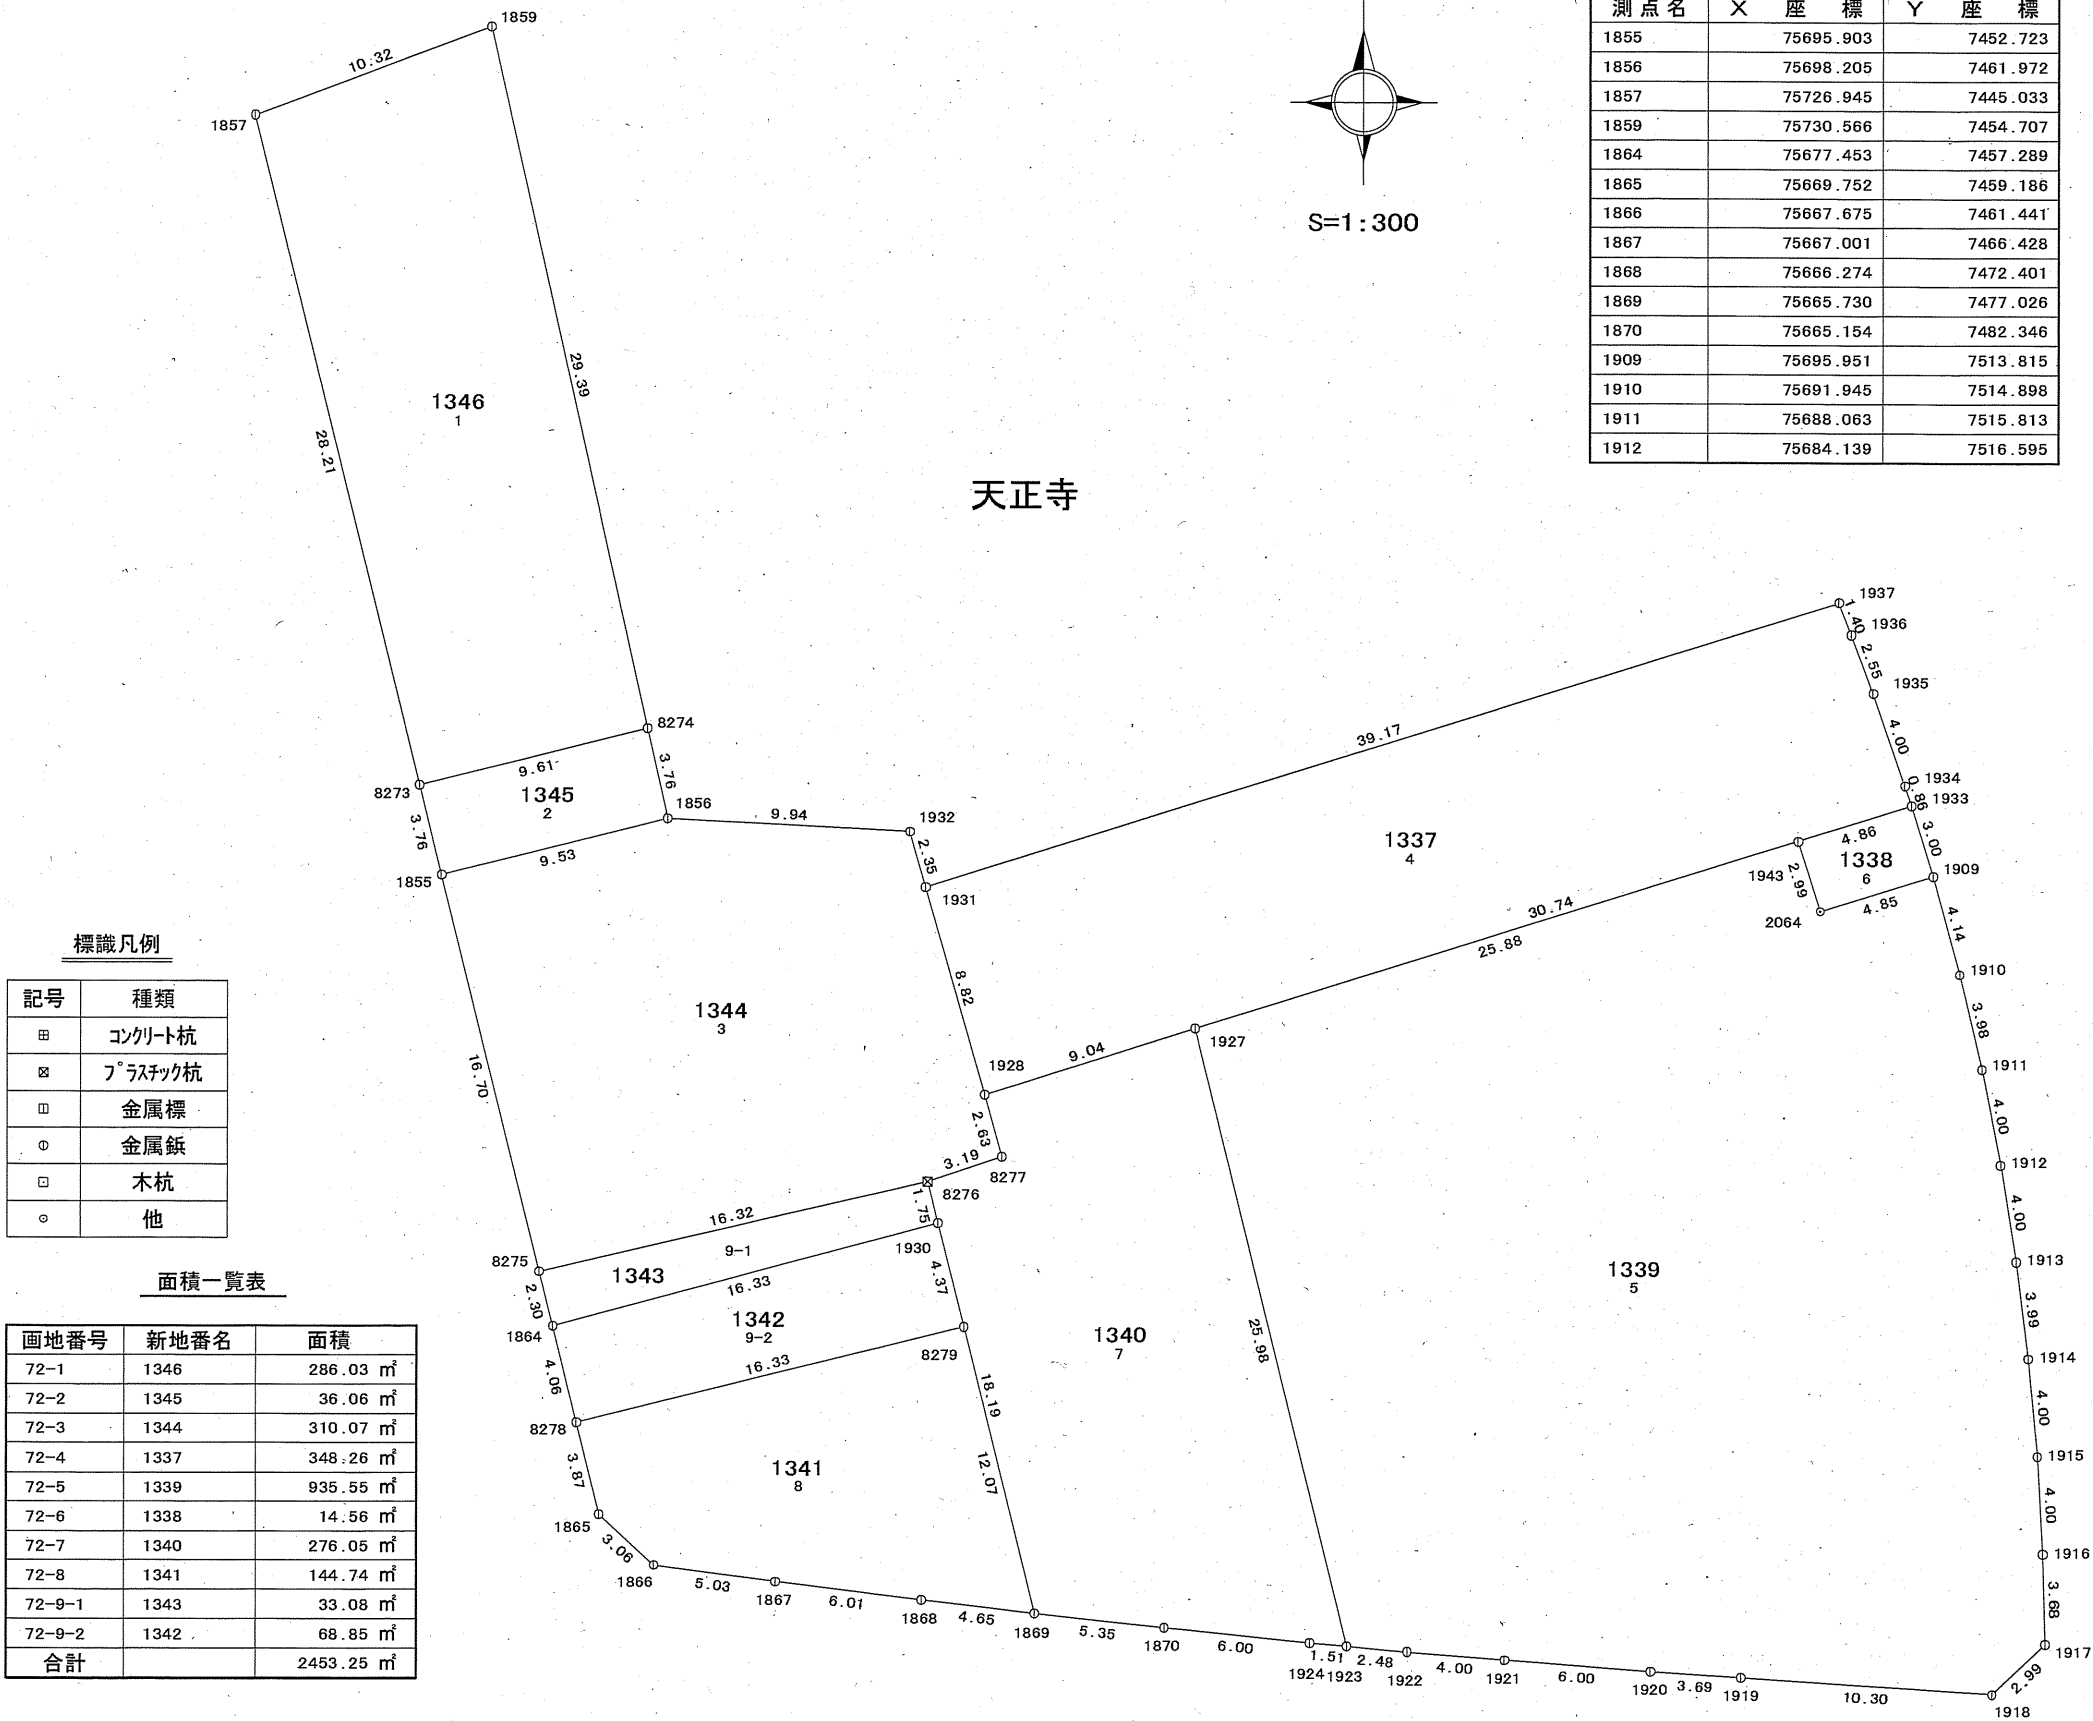

座 標 一 覧 表

測点名	X 座 標	Y 座 標
1855	75695.903	7452.723
1856	75698.205	7461.972
1857	75726.945	7445.033
1859	75730.566	7454.707
1864	75677.453	7457.289
1865	75669.752	7459.186
1866	75667.675	7461.441
1867	75667.001	7466.428
1868	75666.274	7472.401
1869	75665.730	7477.026
1870	75665.154	7482.346
1909	75695.951	7513.815
1910	75691.945	7514.898
1911	75688.063	7515.813
1912	75684.139	7516.595

測点名	X 座 標	Y 座 標
1913	75680.189	7517.232
1914	75676.221	7517.733
1915	75672.232	7518.108
1916	75668.237	7518.341
1917	75664.558	7518.435
1918	75662.501	7516.252
1919	75663.161	7505.967
1920	75663.410	7502.278
1921	75663.864	7496.295
1922	75664.198	7492.305
1923	75664.425	7489.833
1924	75664.556	7488.321
1927	75689.651	7483.581
1928	75686.938	7474.957
1930	75681.691	7473.060
1931	75695.427	7472.547
1932	75697.695	7471.899
1933	75698.822	7512.927
1934	75699.643	7512.652
1935	75703.426	7511.347
1936	75705.815	7510.449
1937	75707.123	7509.935
1943	75697.371	7508.286
2064	75694.517	7509.178
8273	75699.560	7451.817
8274	75701.882	7461.147
8275	75679.688	7456.736
8276	75683.390	7472.638
8277	75684.404	7475.668
8278	75673.510	7458.260
8279	75677.449	7474.114

標識凡例

記号	種類
田	コンクリート杭
田	プラスチック杭
田	金属標
田	金属鋸
田	木杭
田	他

面積一覧表


画地番号	新地番名	面積
72-1	1346	286.03 m ²
72-2	1345	36.06 m ²
72-3	1344	310.07 m ²
72-4	1337	348.26 m ²
72-5	1339	935.55 m ²
72-6	1338	14.56 m ²
72-7	1340	276.05 m ²
72-8	1341	144.74 m ²
72-9-1	1343	33.08 m ²
72-9-2	1342	68.85 m ²
合計		2453.25 m ²

73街区確定図


面積一覧表

画地番号	新地番名	面積
73-1	1347	124.05 m ²
73-2	1348	235.19 m ²
73-3	1349	243.35 m ²
73-4	1350	251.40 m ²
73-5	1357	123.06 m ²
73-6	1356	230.93 m ²
73-7	1355	231.08 m ²
73-8	1354	230.86 m ²
73-9	1351	248.97 m ²
73-10	1352	188.87 m ²
73-11	1353	222.85 m ²
合計		2330.61 m ²

天正寺

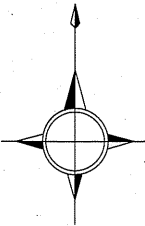

S=1:300

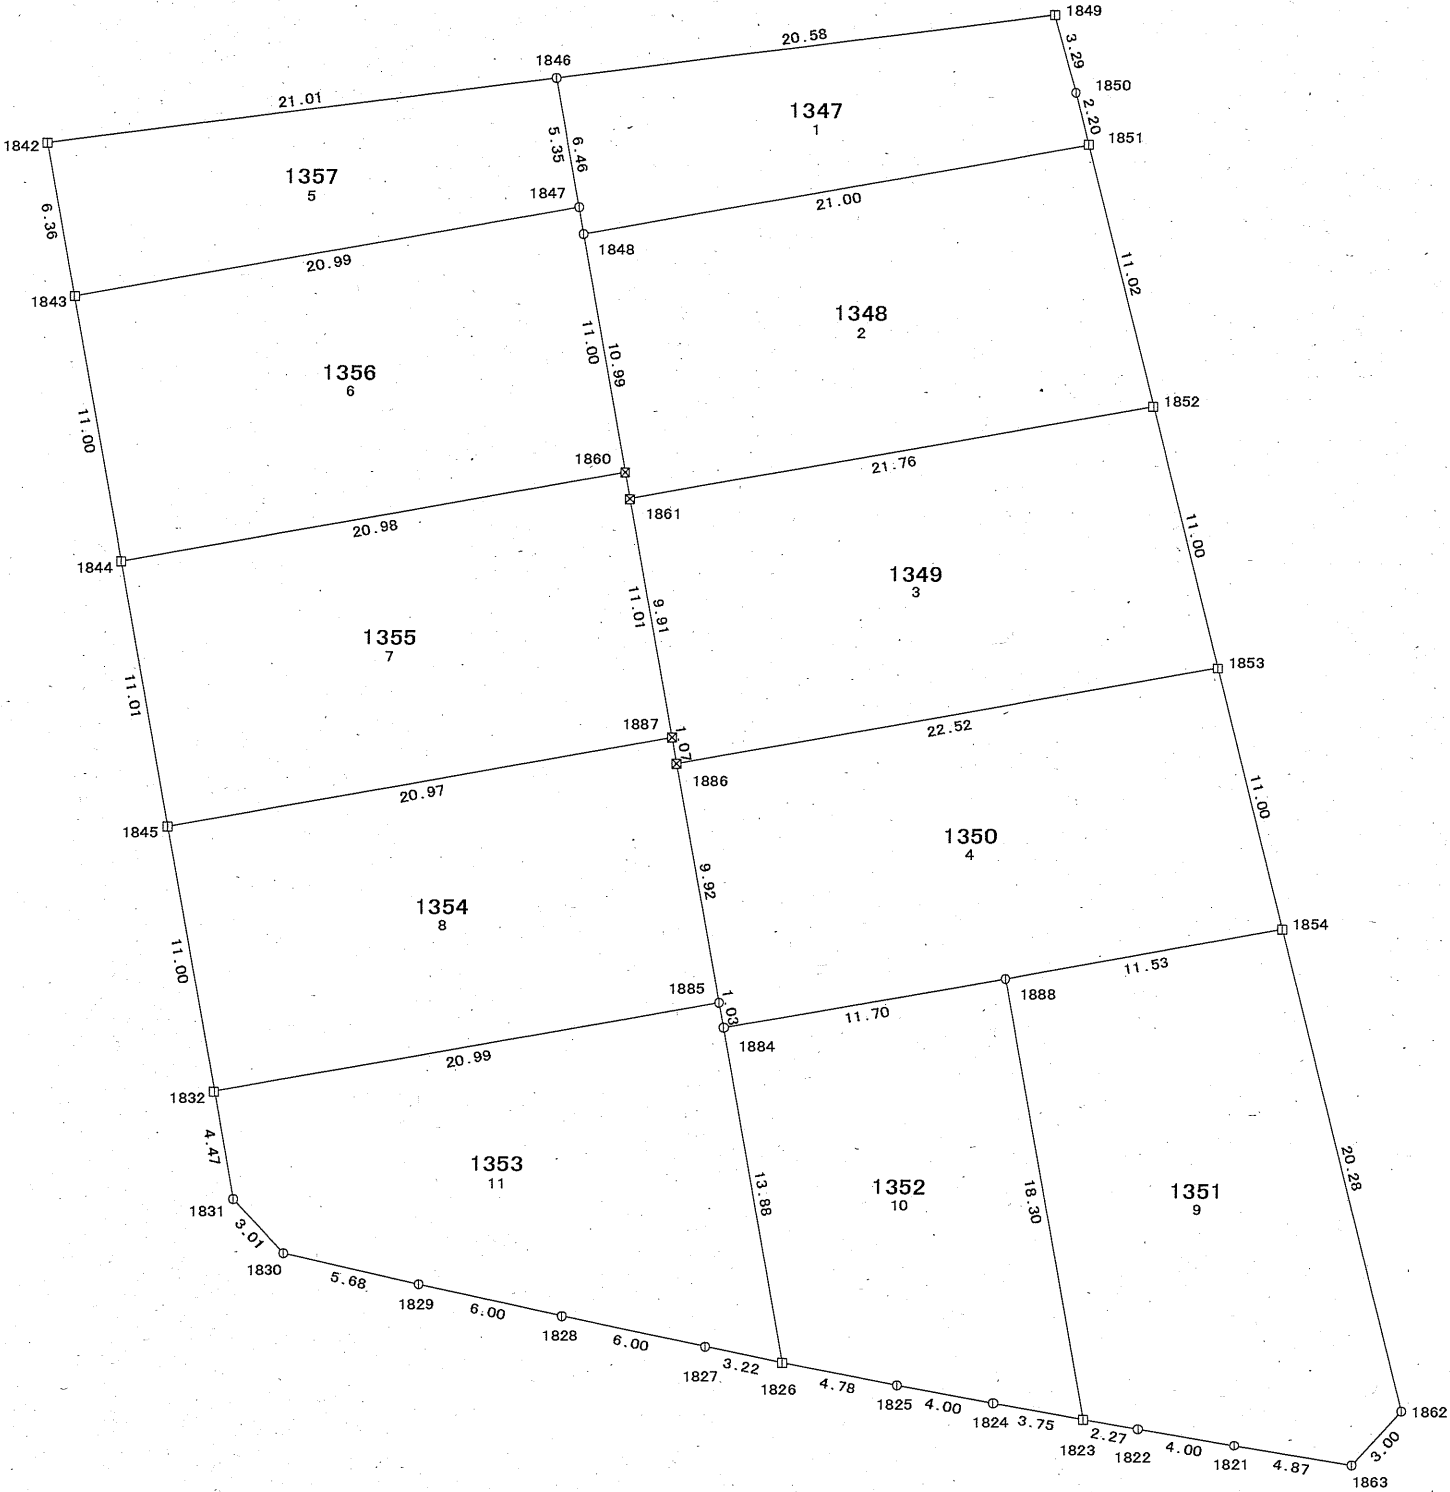

座 標 一 覧 表

測点名	X 座 標	Y 座 標
1821	75670.109	7445.742
1822	75670.780	7441.794
1823	75671.171	7439.556
1824	75671.838	7435.861
1825	75672.576	7431.926
1826	75673.500	7427.231
1827	75674.129	7424.070
1828	75675.383	7418.196
1829	75676.684	7412.336
1830	75677.939	7406.789
1831	75680.147	7404.735
1832	75684.554	7403.959
1842	75723.339	7397.106
1843	75717.066	7398.213
1844	75706.233	7400.127
1845	75695.390	7402.051
1846	75725.994	7417.952
1847	75720.721	7418.887
1848	75719.626	7419.079
1849	75728.608	7438.371
1850	75725.431	7439.233
1851	75723.295	7439.760
1852	75712.594	7442.416
1853	75701.909	7445.068
1854	75691.223	7447.716
1860	75709.882	7420.790
1861	75708.797	7420.981
1862	75671.532	7452.591
1863	75669.319	7450.552
1884	75687.179	7424.836
1885	75688.199	7424.635
1886	75697.969	7422.890
1887	75699.032	7422.707
1888	75689.196	7436.361


標識凡例

記号	種類
田	コンクリート杭
田	プラスチック杭
田	金属標
田	金属鋌
田	木杭
田	他

74街区確定図


面積一覧表

画地番号	新地番名	面積
74-1	1362	355.64 m ²
74-2	1358	84.13 m ²
74-3	1359	200.45 m ²
74-4	1360	618.43 m ²
74-6	1361	409.70 m ²
合計		1668.35 m ²

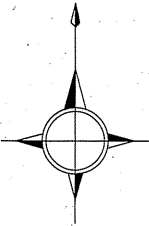

S=1:300

天正寺

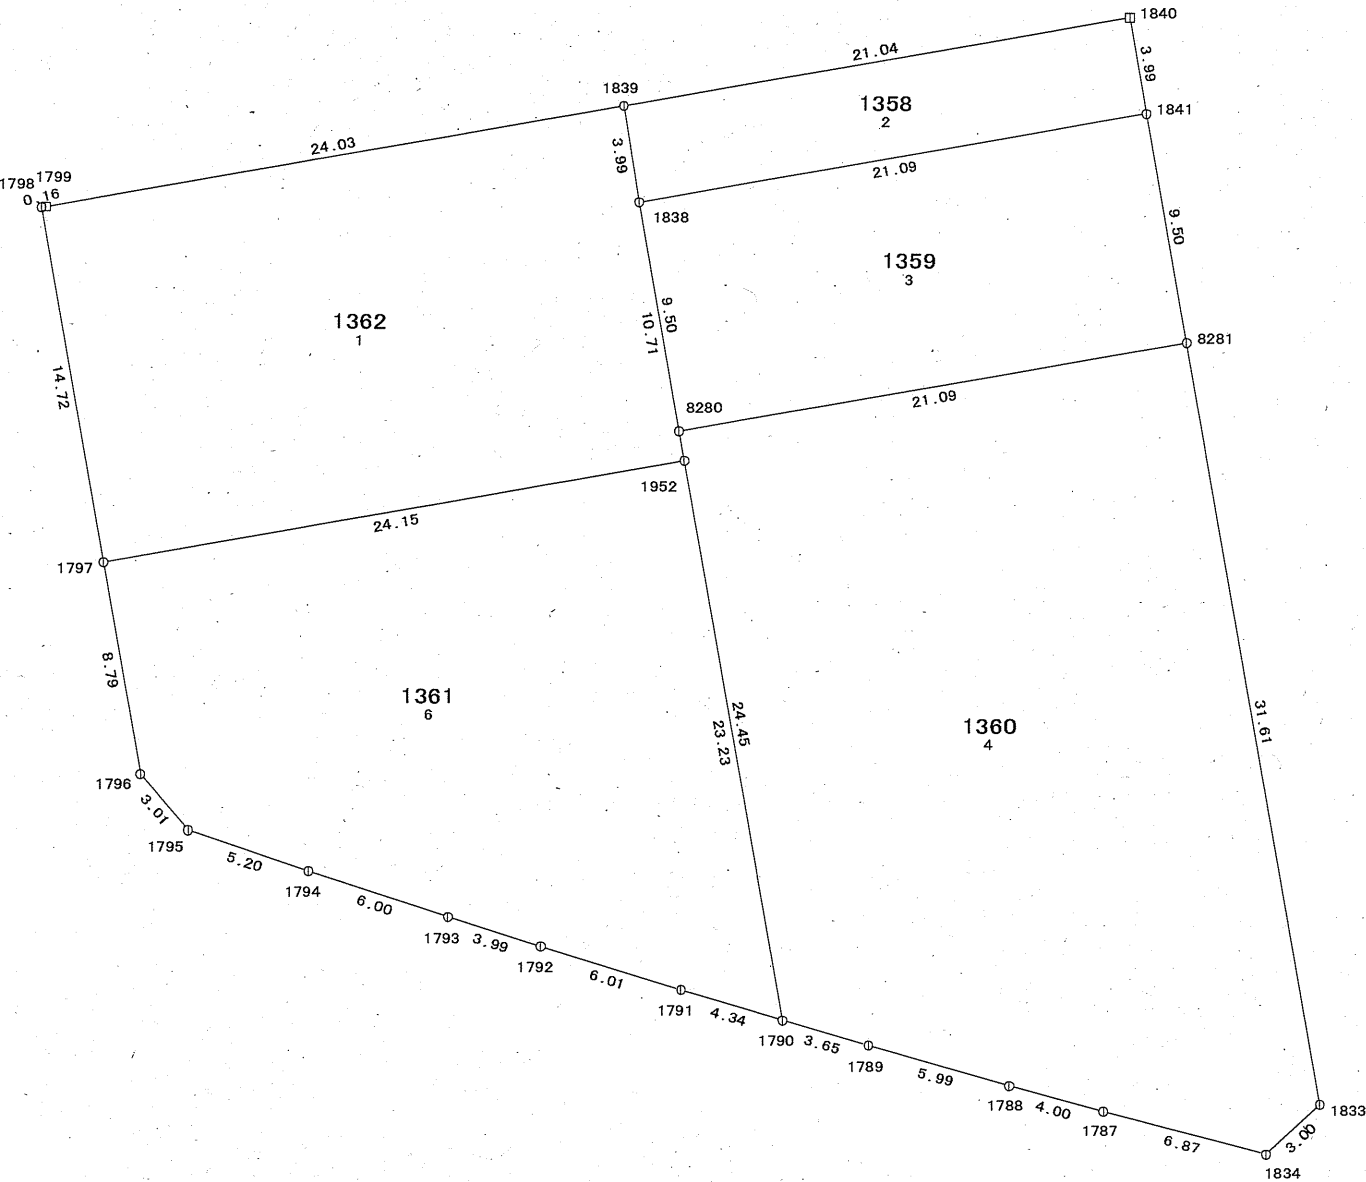

座 標 一 覧 表

測点名	X 座 標	Y 座 標
1787	75682.357	7389.352
1788	75683.408	7385.489
1789	75685.037	7379.716
1790	75686.050	7376.200
1791	75687.286	7372.032
1792	75689.044	7366.283
1793	75690.253	7362.476
1794	75692.096	7356.763
1795	75693.760	7351.833
1796	75696.052	7349.877
1797	75704.709	7348.349
1798	75719.210	7345.799
1799	75719.249	7345.963
1833	75682.662	7398.205
1834	75680.613	7396.003
1838	75719.485	7370.268
1839	75723.424	7369.629
1840	75727.082	7390.353
1841	75723.146	7391.044
1952	75708.930	7372.137
8280	75710.128	7371.925
8281	75713.789	7392.699

標識凡例


記号	種類
田	コンクリート杭
田	プラスチック杭
田	金属標
田	金属鋲
田	木杭
田	他

75街区確定図


面積一覧表

画地番号	新地番名	面積
75-1	1365	369.74 m ²
75-2	1364	363.60 m ²
75-3	1363	257.05 m ²
合計		990.39 m ²

天正寺

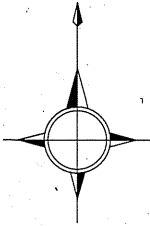

S=1:250

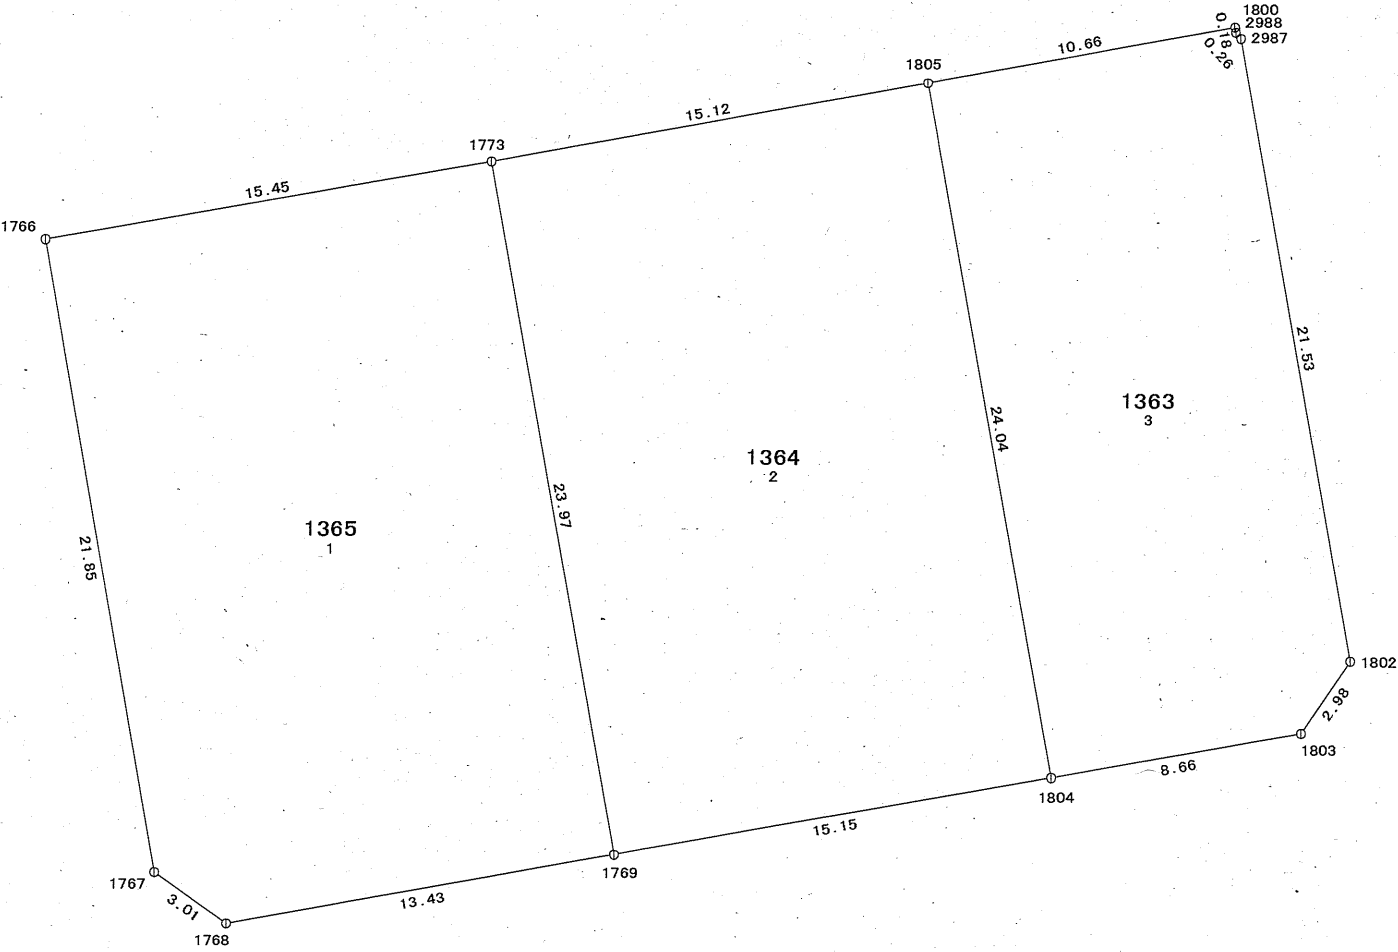

標識凡例

記号	種類
田	コンクリート杭
窓	プラスチック杭
田	金属標
○	金属鋲
□	木杭
○	他


座 標 一 覧 表

測 点 名	X 座 標	Y 座 標
1766	75710.891	7299.157
1767	75689.350	7302.875
1768	75687.617	7305.339
1769	75689.971	7318.565
1773	75713.580	7314.372
1800	75718.180	7339.749
1802	75696.587	7343.701
1803	75694.112	7342.028
1804	75692.606	7333.494
1805	75716.273	7329.257
2987	75717.792	7339.959
2988	75717.994	7339.784

76街区確定図

面積一覧表

画地番号	新地番名	面積
76-1-1	1366	542.26 m ²
76-1-2	1367	819.36 m ²
76-2-1	1368	145.49 m ²
76-2-2	1373	392.82 m ²
76-3	1369	1084.85 m ²
76-4	1370	861.51 m ²
76-5	1371	10.88 m ²
76-6	1372	151.94 m ²
合計		4009.11 m ²

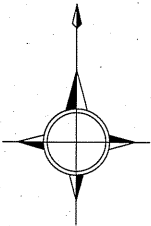


S=1:500

座 標 一 覧 表

測点名	X 座 標	Y 座 標
1713	75630.201	7389.847
1714	75628.567	7387.335
1715	75629.384	7383.657
1716	75630.612	7378.294
1717	75632.132	7371.970
1718	75633.102	7368.090
1719	75634.106	7364.209
1728	75635.659	7358.408
1729	75636.635	7354.829
1730	75637.484	7351.819
1737	75640.811	7352.755
1738	75639.936	7355.815
1739	75639.473	7344.944
1740	75640.620	7341.113
1741	75641.794	7337.276
1742	75643.138	7333.045
1743	75643.609	7331.556
1744	75645.486	7325.849
1745	75646.768	7322.055
1746	75648.746	7316.397
1747	75649.253	7314.961
1748	75649.613	7313.937
1749	75651.439	7308.856
1750	75652.865	7304.938
1751	75655.347	7303.257
1770	75685.235	7326.205
1771	75681.590	7305.650
1772	75679.309	7303.720
1774	75688.709	7345.767
1775	75688.585	7347.252
1776	75688.480	7348.736
1777	75686.953	7353.215
1779	75684.336	7361.305
1780	75683.128	7365.133
1781	75681.961	7368.969
1782	75680.801	7372.809
1783	75679.688	7376.651
1784	75678.547	7380.616
1785	75676.990	7386.298
1786	75675.453	7392.102
1806	75674.210	7396.881
1807	75671.669	7398.486
1808	75652.269	7394.451
2062	75666.143	7340.253
2063	75660.579	7361.982
5672	75638.428	7348.535
5673	75662.201	7355.649
8936	75664.615	7346.219

天正寺

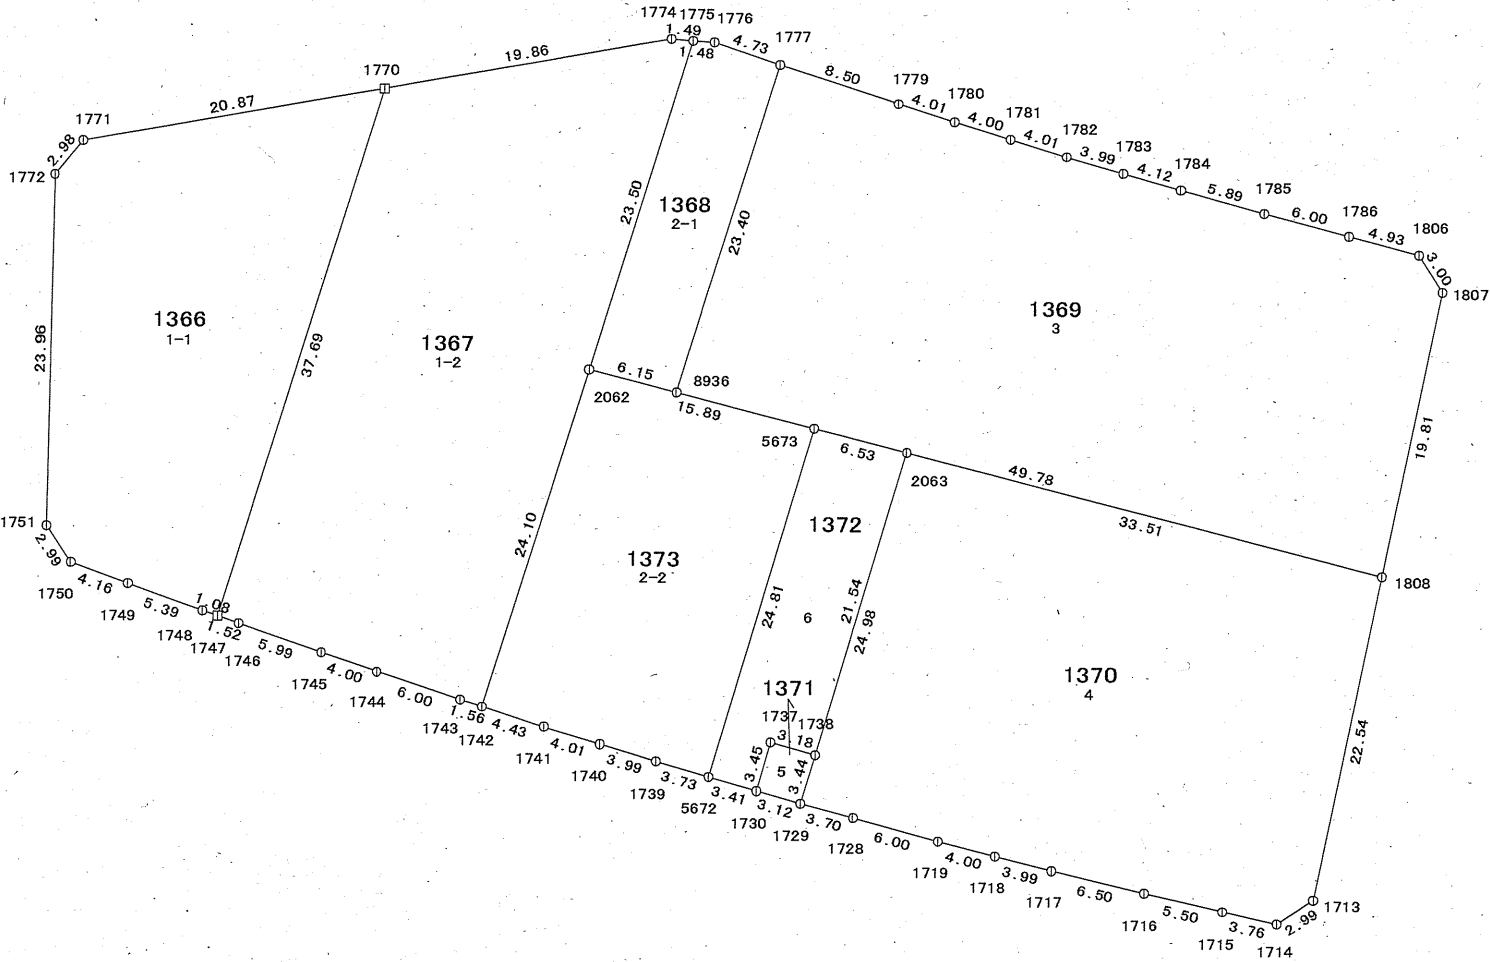

標識凡例



記号	種類
田	コンクリート杭
田	プラスチック杭

77-1,2街区確定図

面積一覧表

画地番号	新地番名	面積
77-1-1	1376	309.58 m ²
77-1-2	1375	74.44 m ²
77-1-3	1374	401.56 m ²
合計		785.58 m ²

画地番号	新地番名	面積
77-2-1-1	1378	25.43 m ²
77-2-1-2	1377	15.77 m ²
合計		41.20 m ²

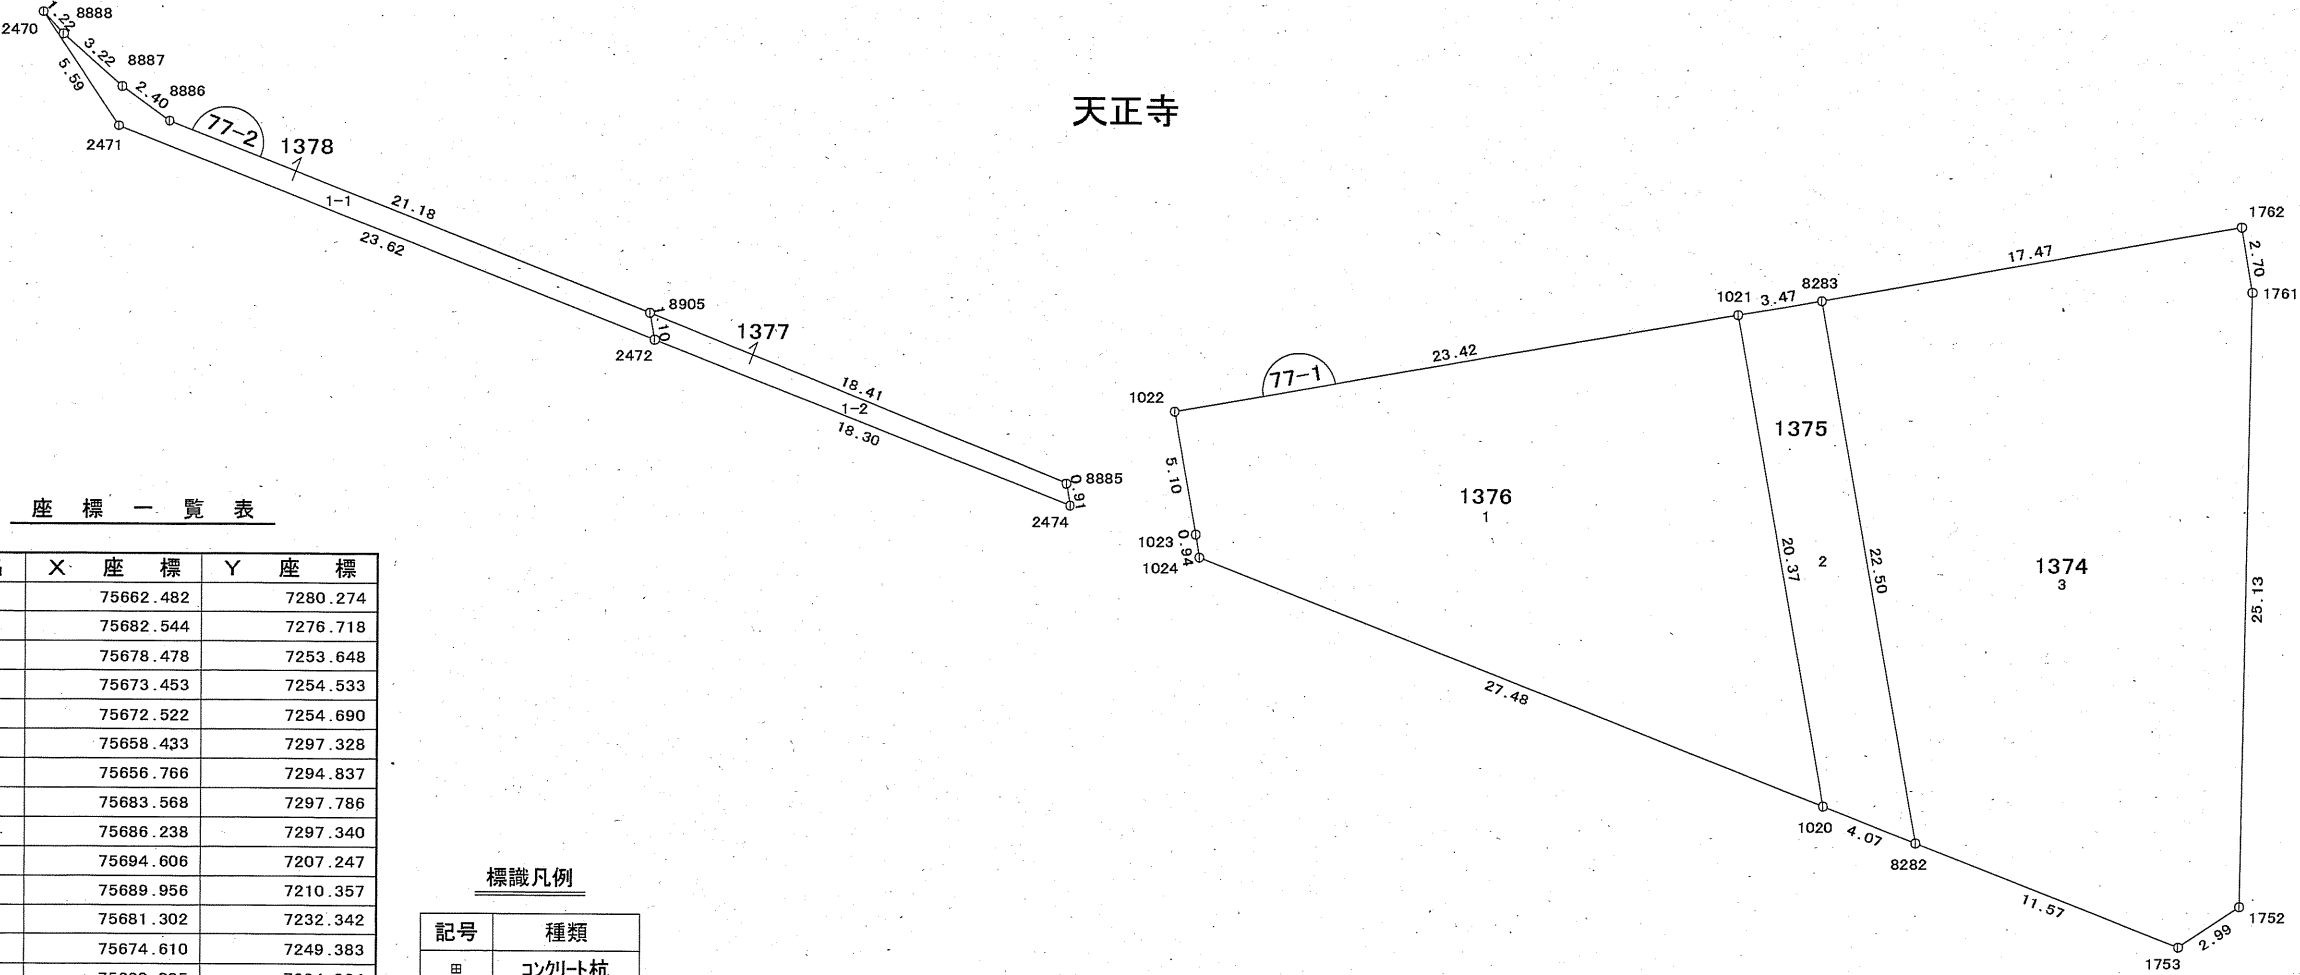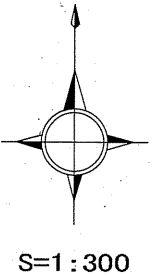

座 標 一 覧 表

測点名	X座標	Y座標
1020	75662.482	7280.274
1021	75682.544	7276.718
1022	75678.478	7253.648
1023	75673.453	7254.533
1024	75672.522	7254.690
1752	75658.433	7297.328
1753	75656.766	7294.837
1761	75683.568	7297.786
1762	75686.238	7297.340
2470	75694.606	7207.247
2471	75689.956	7210.357
2472	75681.302	7232.342
2474	75674.610	7249.383
8282	75660.995	7284.064
8283	75683.156	7280.136
8885	75675.509	7249.225
8886	75690.156	7212.434
8887	75691.561	7210.488
8888	75693.704	7208.073
8905	75682.394	7232.145


標識凡例

記号	種類
田	コンクリート杭
田	プラスチック杭
田	金属標
○	金属鋲
□	木杭
○	他

78街区確定図

面積一覧表

画地番号	新地番名	面積
78-1-1	178-1	172.69 m ²
78-1-2	178-2	155.18 m ²
78-1-3	178-3	125.27 m ²
78-2	178-4	48.97 m ²
合計		502.11 m ²

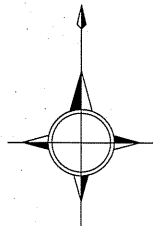


S=1 : 250

秋吉

標識凡例

記号	種類
田	コンクリート杭
⊠	プラスチック杭
田	金属標
⊙	金属鉋
□	木杭
○	他

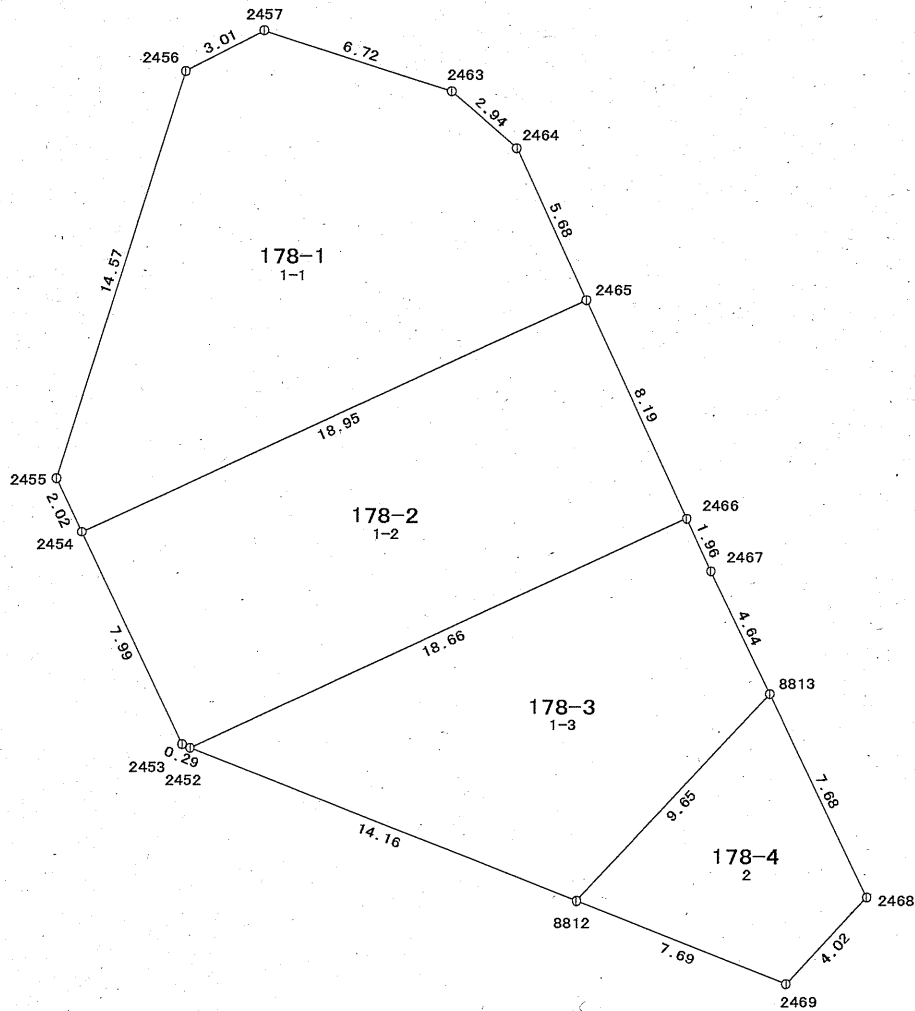


座 標 一 覧 表

測点名	X 座 標	Y 座 標
2452	75703.521	7175.791
2453	75703.632	7175.515
2454	75710.854	7172.075
2455	75712.684	7171.208
2456	75726.587	7175.584
2457	75727.973	7178.261
2463	75725.916	7184.665
2464	75723.981	7186.890
2465	75718.817	7189.278
2466	75711.381	7192.725
2467	75709.596	7193.550
2468	75698.477	7198.885
2469	75695.529	7196.140
8812	75698.342	7188.978
8813	75705.409	7195.559

79街区確定図


面積一覧表

画地番号	新地番名	面積
79-1	179-1	184.30 m ²
合計		184.30 m ²

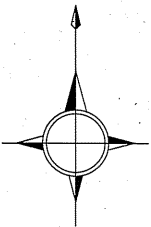

S=1:250

秋吉

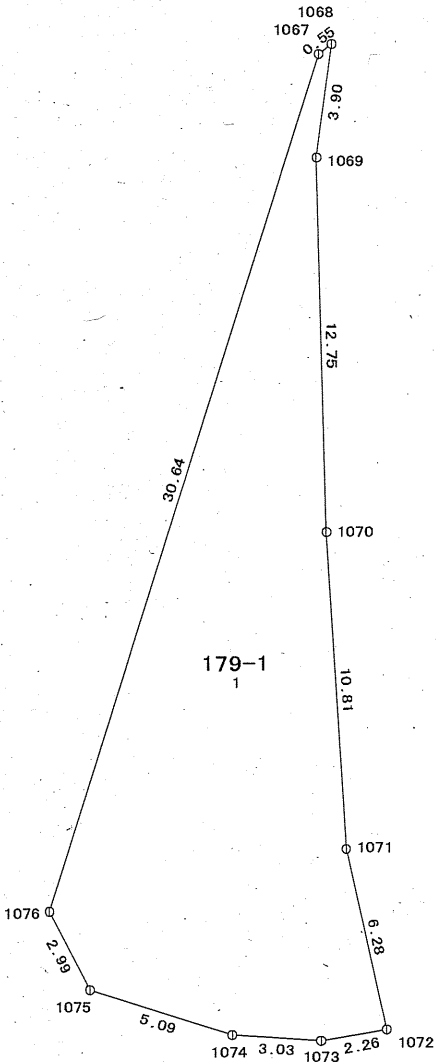

標識凡例

記号	種類
田	コンクリート杭
田	プラスチック杭
田	金属標
田	金属鈔
田	木杭
田	他

座 標 一 覧 表

測 点 名	X 座 標	Y 座 標
1067	75765.575	7187.833
1068	75765.916	7188.271
1069	75762.040	7187.764
1070	75749.293	7188.110
1071	75738.495	7188.786
1072	75732.362	7190.168
1073	75731.961	7187.935
1074	75732.158	7184.909
1075	75733.683	7180.044
1076	75736.339	7178.656