

80-1,2街区確定図


面積一覧表

画地番号	新地番名	面積
80-1-1-1	180-1	216.11 m ²
80-1-1-2	180-2	97.07 m ²
80-1-2	180-3	79.31 m ²
80-1-3	180-4	46.93 m ²
80-1-4	180-5	18.95 m ²
80-1-5	180-6	19.06 m ²
80-1-6	180-7	3.39 m ²
合計		480.82 m ²


画地番号	新地番名	面積
80-2-1	1379	16.92 m ²
80-2-2	1380	9.38 m ²
合計		26.30 m ²

標識凡例

記号	種類
田	コンクリート杭
⊠	プラスチック杭
田	金属標
○	金属鋲
□	木杭
◦	他

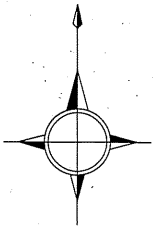

S=1:250

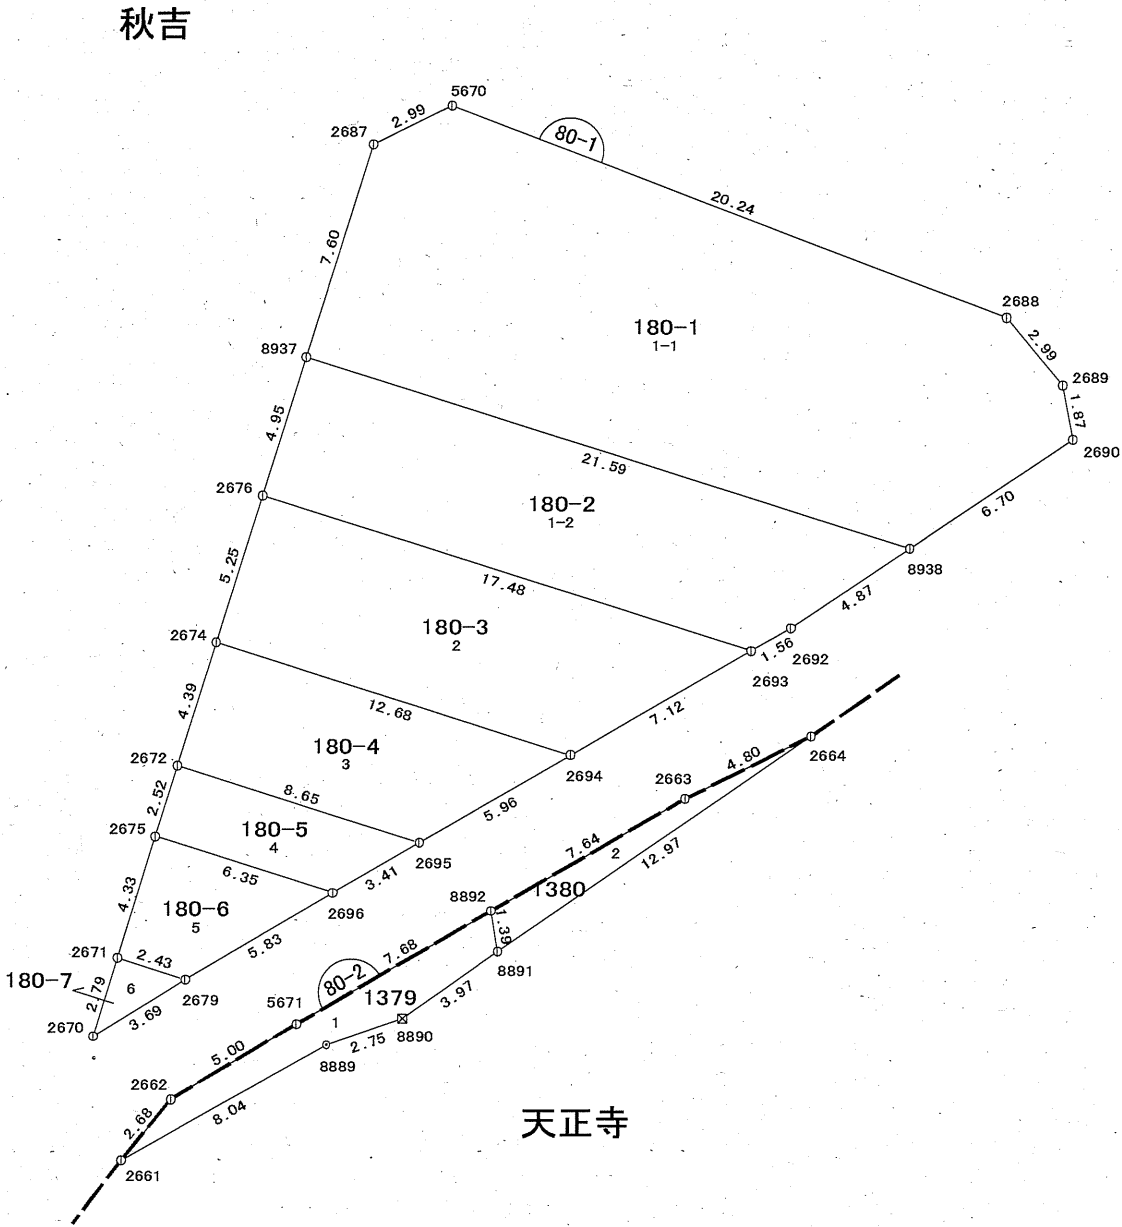


座 標 一 覧 表

測点名	X 座 標	Y 座 標
2661	75776.429	7193.546
2662	75778.510	7195.243
2663	75788.783	7212.788
2664	75790.920	7217.095
2670	75780.660	7192.594
2671	75783.329	7193.421
2672	75789.882	7195.473
2674	75794.077	7196.787
2675	75787.472	7194.712
2676	75799.091	7198.364
2679	75782.595	7195.741
2687	75811.069	7202.133
2688	75805.200	7223.753
2689	75802.894	7225.670
2690	75801.055	7226.016
2692	75794.614	7216.399
2693	75793.835	7215.045
2694	75790.263	7208.885
2695	75787.275	7203.726
2696	75785.560	7200.770
5670	75812.383	7204.820
5671	75781.089	7199.530
8889	75780.398	7200.548
8890	75781.278	7203.157
8891	75783.572	7206.403
8892	75784.947	7206.174
8937	75803.817	7199.851
8938	75797.326	7220.448

81街区確定図

面積一覧表

画地番号	新地番名	面積
81-1	181-1	256.65 m ²
81-2	181-2	729.65 m ²
81-3	181-3	623.30 m ²
81-4-1	181-4	91.81 m ²
81-4-2	181-5	378.08 m ²
81-4-3	181-6	267.61 m ²
81-4-4	181-7	284.36 m ²
81-4-5	181-8	139.19 m ²
81-4-6	181-9	49.74 m ²
81-4-7	181-10	3.55 m ²
81-4-8	181-11	104.11 m ²
81-4-9	181-12	239.21 m ²
81-5	181-13	1562.28 m ²
81-6	181-14	116.11 m ²
81-7	181-15	1343.62 m ²
81-8	181-16	7.41 m ²
合計		6196.68 m ²

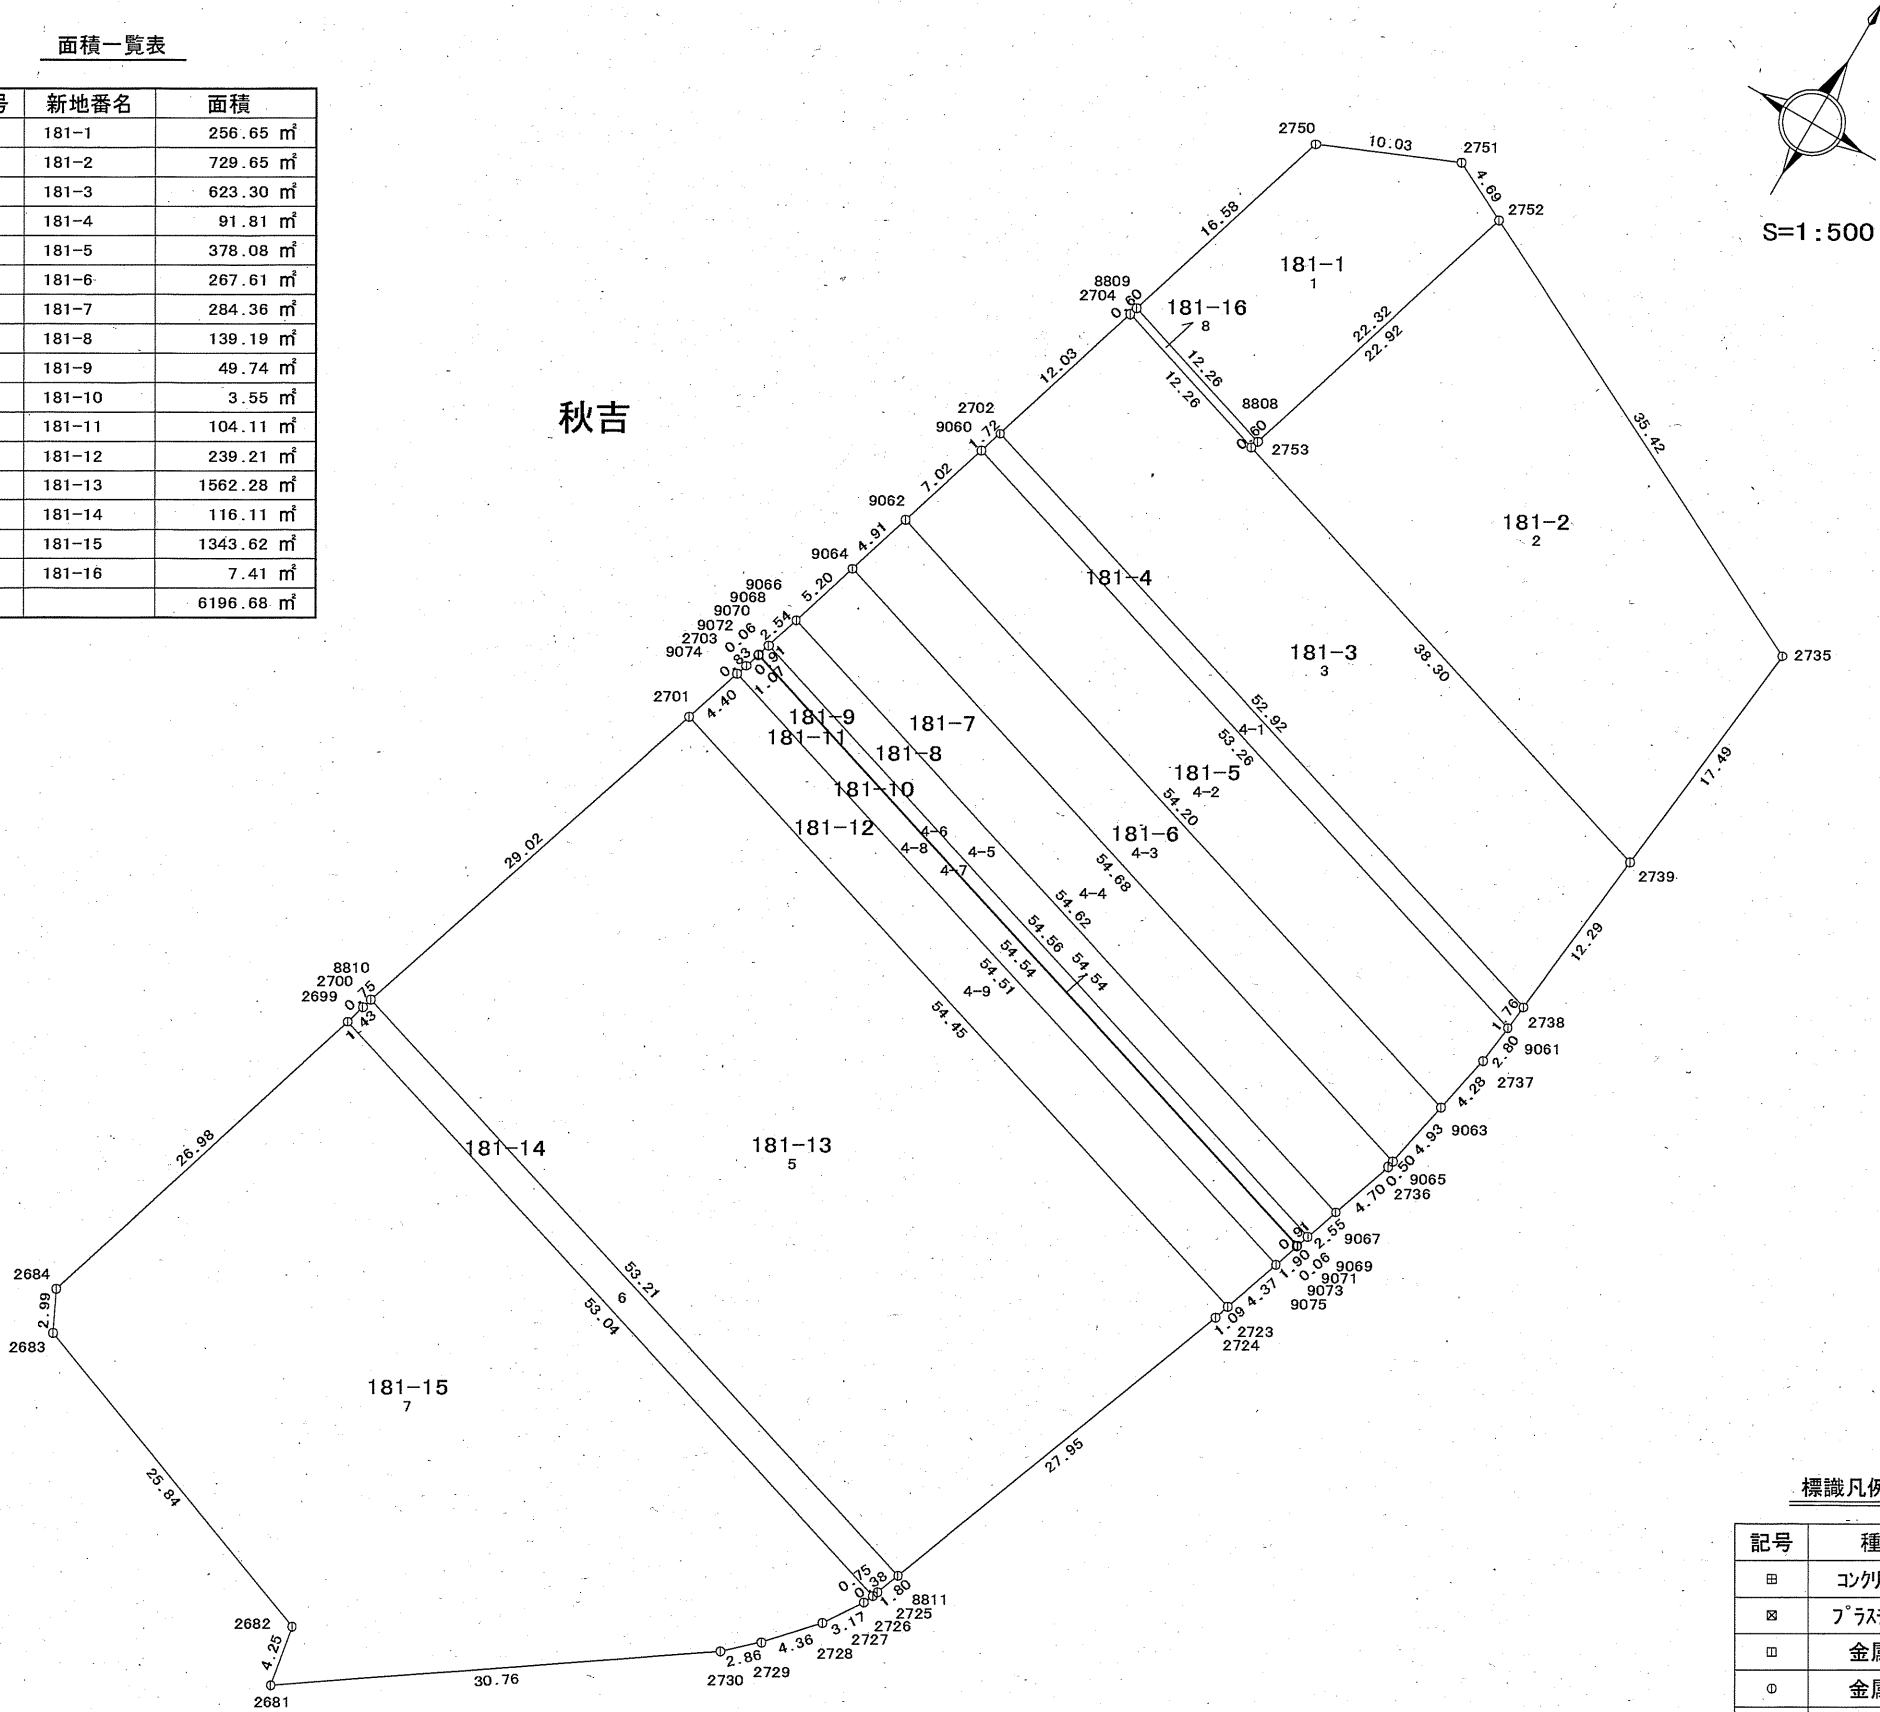

座 標 一 覧 表

測点名	X 座 標	Y 座 標
2681	75804.799	7231.449
2682	75808.990	7230.689
2683	75818.147	7206.520
2684	75820.842	7205.212
2699	75846.584	7213.320
2700	75847.960	7213.720
2701	75876.232	7223.065
2702	75903.596	7231.764
2703	75881.210	7224.696
2704	75915.073	7235.375
2723	75859.905	7275.019
2724	75858.870	7274.675
2725	75831.062	7264.088
2726	75830.707	7263.933
2727	75830.020	7263.619
2728	75827.372	7261.871
2729	75824.145	7258.928
2730	75822.208	7256.814
2735	75917.303	7285.564
2736	75873.647	7279.698
2737	75883.160	7281.726
2738	75887.699	7282.245
2739	75899.912	7283.625
2750	75931.476	7240.521
2751	75935.388	7249.757
2752	75933.266	7253.941
2753	75911.389	7247.075
8808	75911.966	7247.256
8809	75915.650	7235.556
8810	75848.674	7213.956
8811	75832.747	7264.730
9060	75901.947	7231.243
9061	75885.949	7282.045
9062	75895.248	7229.127
9063	75878.965	7280.833
9064	75890.561	7227.647
9065	75874.136	7279.803
9066	75885.601	7226.082
9067	75869.194	7278.183
9068	75883.170	7225.314
9069	75866.780	7277.360
9070	75882.300	7225.040
9071	75865.917	7277.066
9072	75882.238	7225.021
9073	75865.855	7277.045
9074	75880.420	7224.436
9075	75864.047	7276.430

標識凡例


記号	種類
田	コンクリート杭
田	プラスチック杭
田	金属標
田	金属板
田	木杭
田	他

82街区確定図


面積一覽表

画地番号	新地番名	面積
82-1	1276	1349.52 m ²
82-2	1275	147.05 m ²
82-3	1274	9.30 m ²
82-4	1273	299.69 m ²
82-5	1272	1096.69 m ²
82-6	1271	452.68 m ²
82-7	1278	622.13 m ²
82-8	1277	541.51 m ²
合計		4518.57 m ²

天正寺

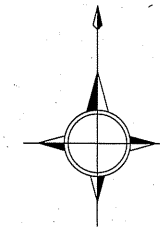

S=1 : 500

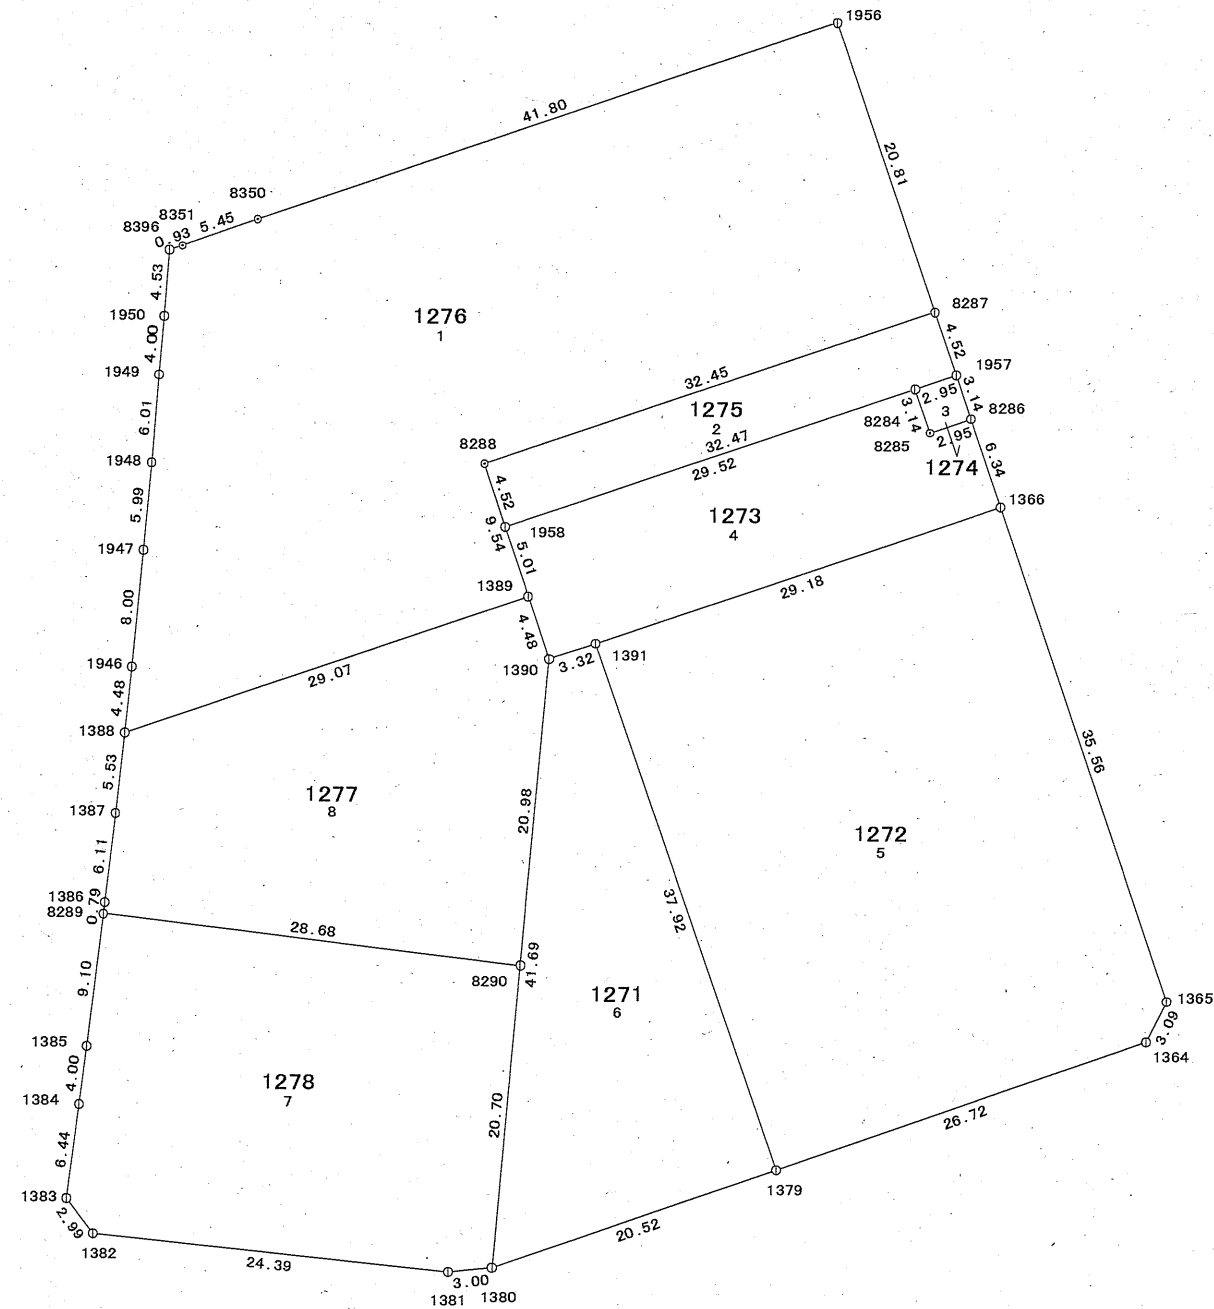

標識凡例

記号	種類
田	コンクリート杭
☒	プラスチック杭
田	金属標
①	金属鉋
口	木杭
○	他


座 標 一 覽 表

测点名	X 座 標	Y 座 標
1364	75622.697	7642.697
1365	75625.460	7644.099
1366	75659.155	7632.718
1379	75613.951	7617.444
1380	75607.235	7598.045
1381	75606.935	7595.057
1382	75609.562	7570.802
1383	75611.939	7568.978
1384	75618.329	7569.836
1385	75622.299	7570.361
1386	75632.120	7571.591
1387	75638.195	7572.310
1388	75643.696	7572.935
1389	75653.001	7600.482
1390	75648.750	7601.919
1391	75649.799	7605.073
1946	75648.159	7573.414
1947	75656.129	7574.204
1948	75662.099	7574.754
1949	75668.090	7575.268
1950	75672.077	7575.604
1956	75692.162	7621.551
1957	75668.150	7629.669
1958	75657.761	7598.900
8284	75667.205	7626.871
8285	75664.222	7627.882
8286	75665.167	7630.680
8287	75672.441	7628.218
8288	75662.060	7597.472
8289	75631.334	7571.493
8290	75627.855	7599.969
8350	75678.697	7581.977
8351	75676.898	7576.832
8396	75676.596	7575.942

83街区確定図


面積一覧表

画地番号	新地番名	面積
83-1	1279	442.31 ㎡
83-3-1	1280	746.82 ㎡
83-3-2	1281	963.07 ㎡
83-4	1282	1895.45 ㎡
83-5	1283	180.48 ㎡
83-6	1284	189.33 ㎡
83-7-1	1285	435.65 ㎡
83-7-2	1286	152.35 ㎡
83-7-3	1287	500.99 ㎡
83-8	1288	241.83 ㎡
83-9	1289	119.14 ㎡
83-10	1290	599.26 ㎡
合計		6466.68 ㎡

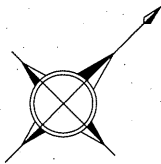

S=1:600

天正寺

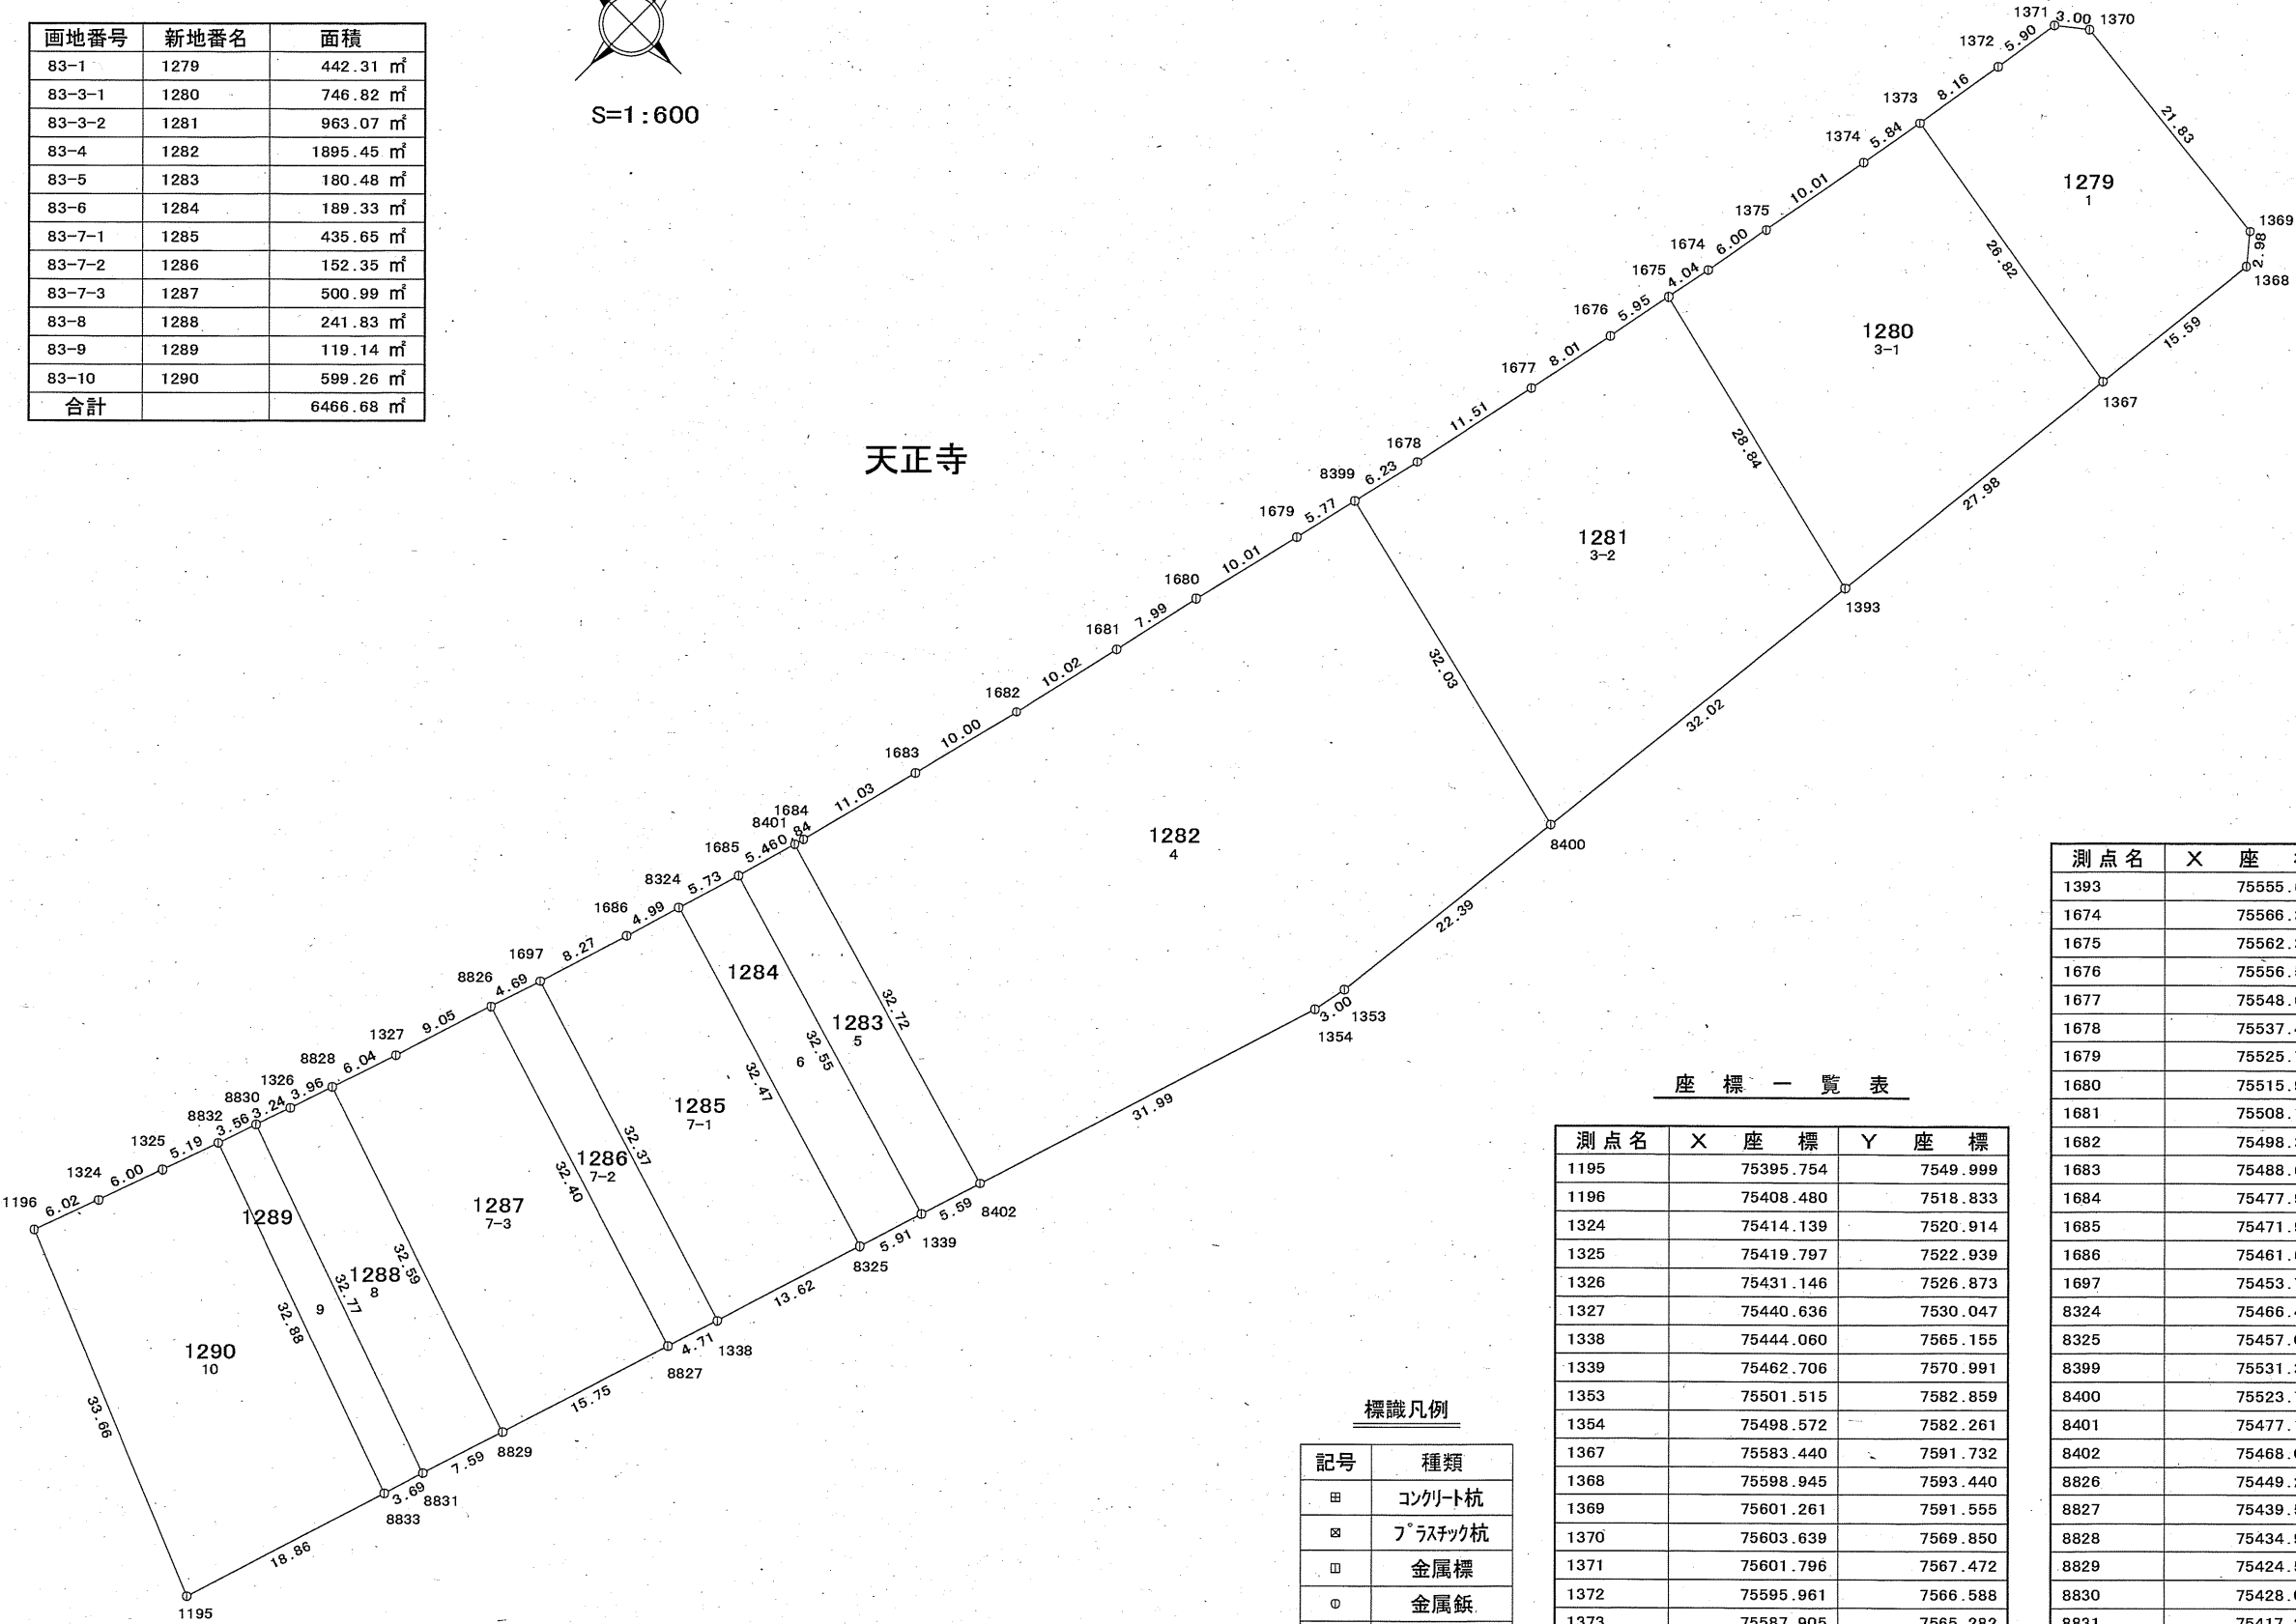

座 標 一 覧 表

測点名	X 座 標	Y 座 標
1195	75395.754	7549.999
1196	75408.480	7518.833
1324	75414.139	7520.914
1325	75419.797	7522.939
1326	75431.146	7526.873
1327	75440.636	7530.047
1338	75444.060	7565.155
1339	75462.706	7570.991
1353	75501.515	7582.859
1354	75498.572	7582.261
1367	75583.440	7591.732
1368	75598.945	7593.440
1369	75601.261	7591.555
1370	75603.639	7569.850
1371	75601.796	7567.472
1372	75595.961	7566.588
1373	75587.905	7565.282
1374	75582.139	7564.299
1375	75572.278	7562.527

標識凡例

記号	種類
田	コンクリート杭
田	プラスチック杭
田	金属標
田	金属鈹
田	木杭
田	他

測点名	X 座 標	Y 座 標
1393	75555.615	7588.722
1674	75566.367	7561.448
1675	75562.391	7560.681
1676	75556.544	7559.534
1677	75548.690	7557.942
1678	75537.426	7555.530
1679	75525.714	7552.863
1680	75515.969	7550.548
1681	75508.159	7548.817
1682	75498.394	7546.567
1683	75488.672	7544.212
1684	75477.982	7541.474
1685	75471.904	7539.761
1686	75461.623	7536.703
1697	75453.722	7534.257
8324	75466.409	7538.126
8325	75457.062	7569.225
8399	75531.348	7554.146
8400	75523.777	7585.273
8401	75477.165	7541.244
8402	75468.044	7572.668
8826	75449.254	7532.820
8827	75439.562	7563.744
8828	75434.906	7528.130
8829	75424.528	7559.027
8830	75428.078	7525.809
8831	75417.282	7556.753
8832	75424.709	7524.642
8833	75413.756	7555.647

84街区確定図


面積一覧表

画地番号	新地番名	面積
84-1	1266	1080.30 m ²
84-2-1	1265	1178.24 m ²
84-2-2	1267	153.54 m ²
84-3	1264	171.23 m ²
84-4	1268	507.94 m ²
84-5-1	1263	168.06 m ²
84-5-2	1262	168.09 m ²
84-6-1	1269	296.09 m ²
84-6-2	1261	295.97 m ²
84-7-1	1270	293.82 m ²
84-7-2	1260	293.83 m ²
合計		4607.11 m ²

天正寺

標識凡例

記号	種類
田	コンクリート杭
田	プラスチック杭
田	金属標
田	金属鋲
田	木杭
田	他

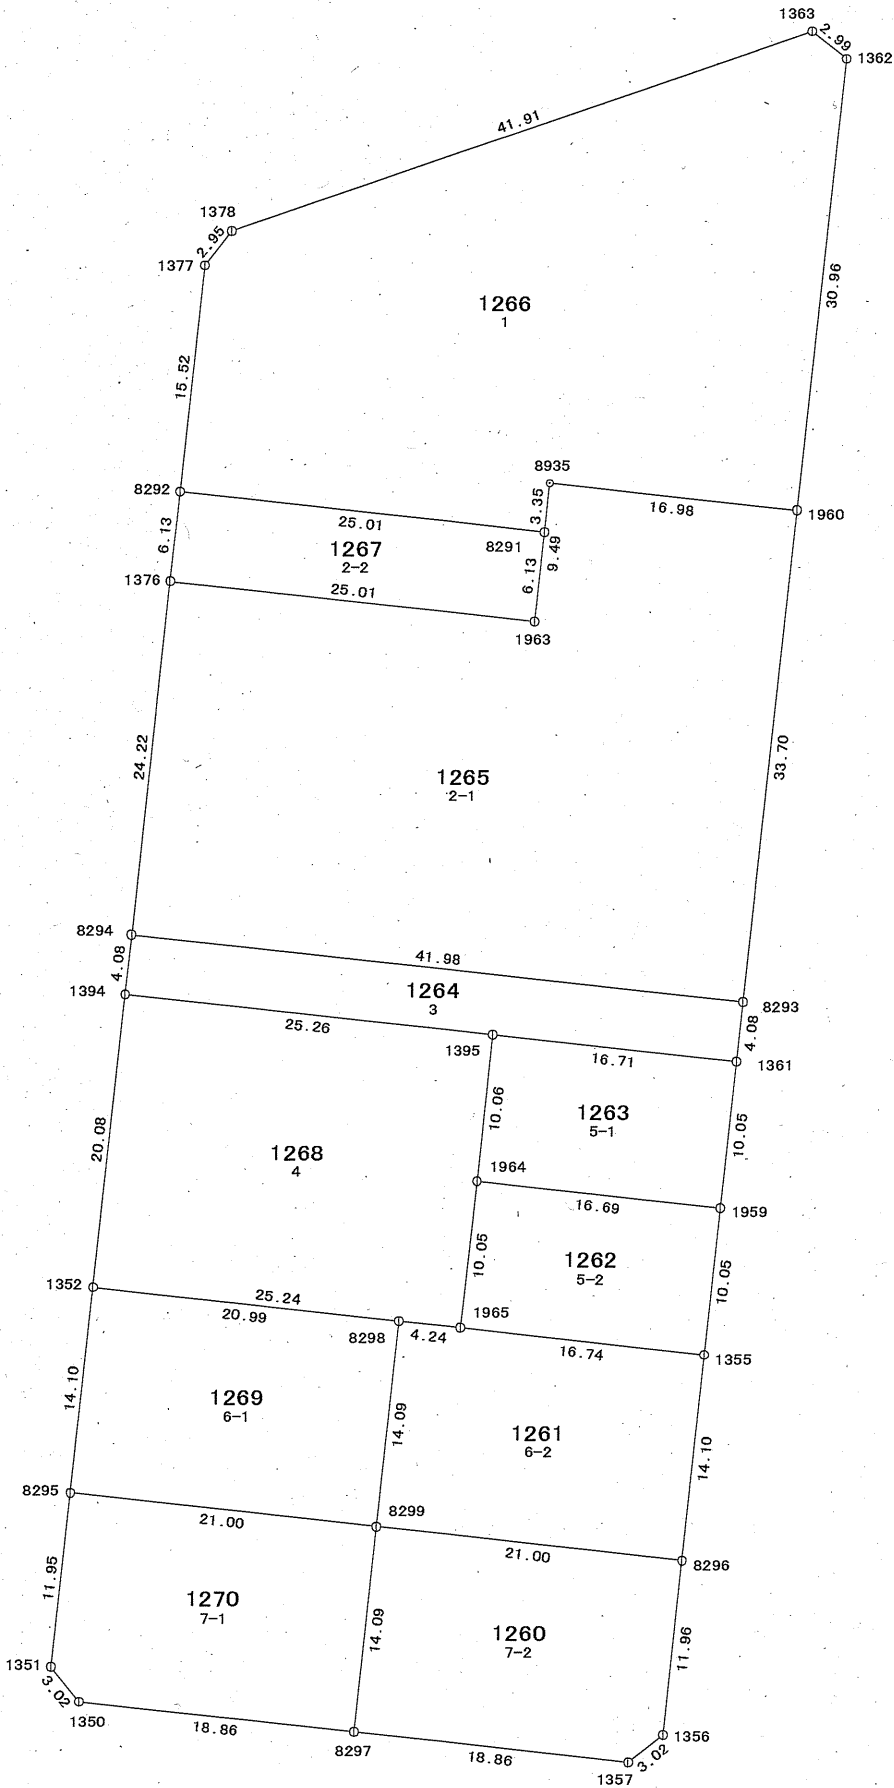



座 標 一 覧 表

測点名	X 座 標	Y 座 標
1350	75501.833	7591.042
1351	75504.187	7589.138
1352	75530.094	7591.969
1355	75525.564	7633.710
1356	75499.640	7630.926
1357	75497.761	7628.553
1361	75545.558	7635.880
1362	75613.902	7643.323
1363	75615.774	7640.986
1376	75578.207	7597.199
1377	75599.742	7599.535
1378	75602.060	7601.374
1394	75550.063	7594.143
1395	75547.355	7619.259
1959	75535.559	7634.789
1960	75583.119	7639.973
1963	75575.518	7622.067
1964	75537.350	7618.191
1965	75527.357	7617.065
8291	75581.621	7622.729
8292	75584.310	7597.861
8293	75549.614	7636.322
8294	75554.120	7594.583
8295	75516.074	7590.437
8296	75511.541	7632.204
8297	75499.797	7609.801
8298	75527.818	7612.842
8299	75513.807	7611.322
8935	75584.960	7623.090


85街区確定図

面積一覧表

画地番号	新地番名	面積
85-1-1	1257	338.98㎡
85-1-2	1258	59.76㎡
85-1-3	1259	52.54㎡
85-1-4	1235	378.59㎡
85-2-1	1237	25.60㎡
85-2-2	1236	23.45㎡
85-2-3	1239	18.05㎡
85-2-4	1238	16.07㎡
85-3	1240	208.42㎡
85-4	1241	208.46㎡
85-5	1242	208.36㎡
85-6	1243	208.79㎡
85-7	1244	208.71㎡
85-8	1246	210.21㎡
85-9	1247	232.50㎡
85-10	1248	238.93㎡
85-11	1249	209.75㎡
85-12-1	1250	188.22㎡
85-13	1251	210.76㎡
85-14	1252	210.40㎡
85-15	1253	193.21㎡
85-16	1254	193.02㎡
85-17	1255	192.88㎡
85-18	1256	192.96㎡
85-19	1245	20.60㎡
合計		4249.22㎡

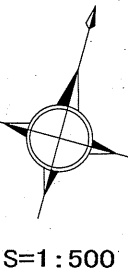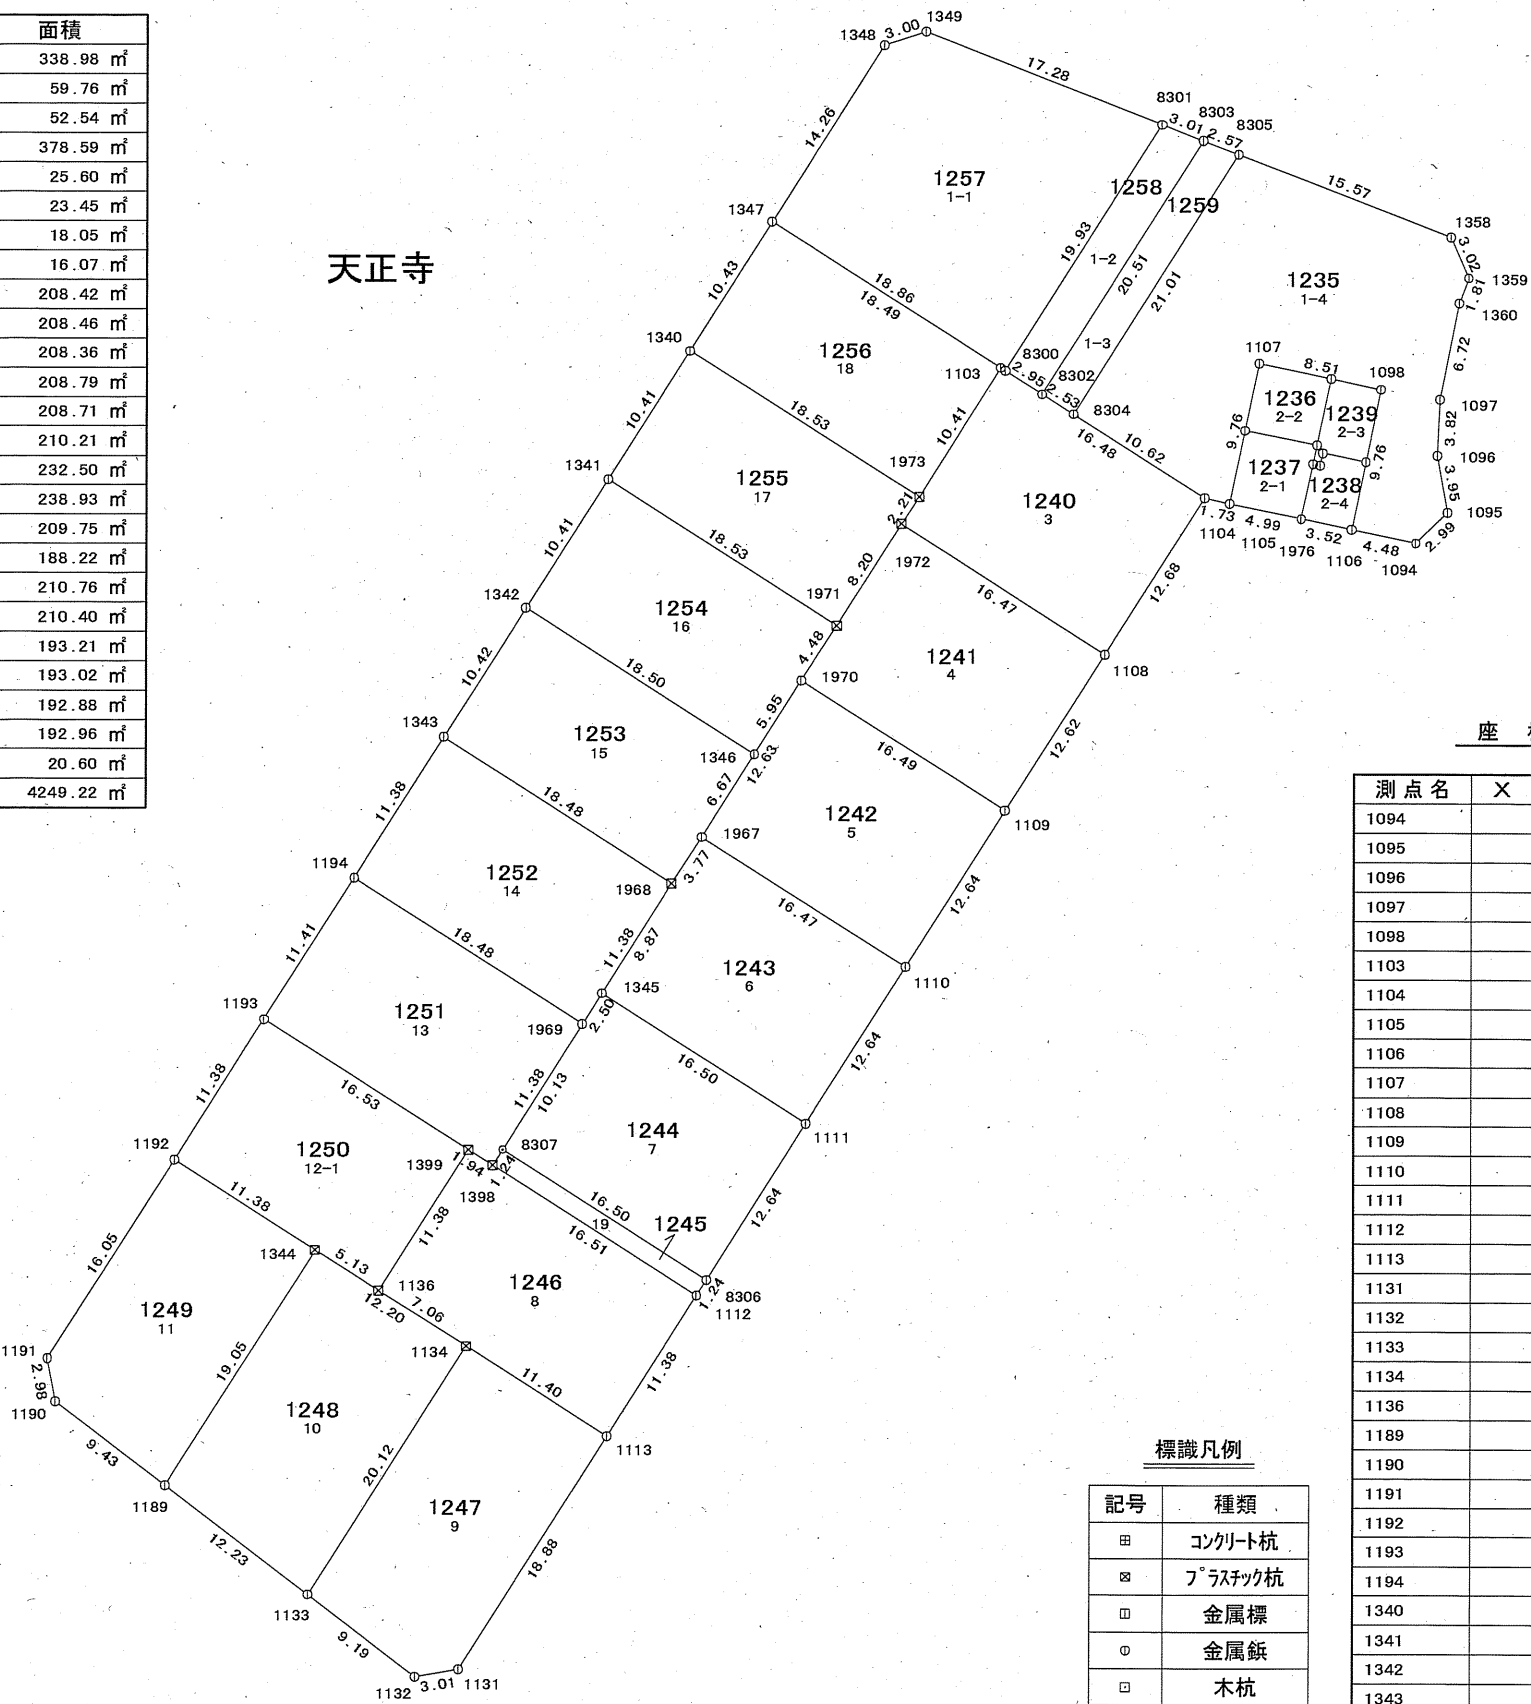

拡大図 S=1:250

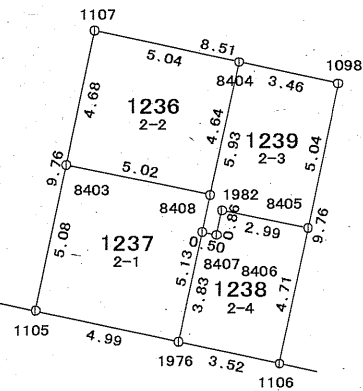

座 標 一 覧 表

測点名	X 座 標	Y 座 標
1094	75471.049	7631.034
1095	75473.617	7632.584
1096	75477.199	7630.898
1097	75480.935	7630.070
1098	75480.546	7625.999
1103	75475.176	7600.573
1104	75470.259	7616.309
1105	75470.342	7618.047
1106	75470.800	7626.555
1107	75480.096	7617.499
1108	75458.153	7612.513
1109	75446.104	7608.740
1110	75434.038	7604.956
1111	75421.972	7601.179
1112	75408.711	7597.022
1113	75397.844	7593.620
1131	75379.822	7587.970
1132	75378.568	7585.231
1133	75382.056	7576.725
1134	75401.260	7582.739
1136	75403.358	7575.990
1189	75386.706	7565.405
1190	75390.285	7556.678
1191	75392.985	7555.400
1192	75408.303	7560.224
1193	75419.164	7563.625
1194	75430.055	7567.049
1340	75470.749	7579.793
1341	75460.814	7576.681
1342	75450.873	7573.559
1343	75440.925	7570.442
1344	75404.892	7571.089

標識凡例


記号	種類
田	コンクリート杭
田	プラスチック杭
田	金属標
田	金属板
田	木杭
田	他

測点名	X 座 標	Y 座 標
1345	75426.899	7585.426
1346	75445.341	7591.222
1347	75480.701	7582.923
1348	75494.315	7587.176
1349	75495.948	7589.695
1358	75491.808	7627.924
1359	75489.449	7629.811
1360	75487.644	7629.629
1398	75413.647	7581.266
1399	75414.222	7579.407
1967	75438.969	7589.232
1968	75435.373	7588.069
1969	75424.507	7584.679
1970	75451.026	7592.996
1971	75455.293	7594.371
1972	75463.128	7596.804
1973	75465.232	7597.490
1976	75470.604	7623.040
1982	75475.324	7623.295
8300	75475.065	7600.928
8301	75494.087	7606.878
8302	75474.184	7603.749
8303	75493.763	7609.873
8304	75473.429	7606.165
8305	75493.485	7612.437
8306	75409.902	7597.394
8307	75414.838	7581.640
8403	75475.423	7617.762
8404	75480.363	7622.535
8405	75475.509	7626.286
8406	75474.463	7623.341
8407	75474.432	7622.841
8408	75475.728	7622.774

86街区確定図


面積一覧表

画地番号	新地番名	面積
86-1	1234	250.90 m ²
86-2	1233	227.76 m ²
86-3	1232	227.55 m ²
86-4	1231	227.62 m ²
86-5	1230	227.40 m ²
86-6	1229	236.64 m ²
86-7	1228	205.75 m ²
86-8	1227	205.34 m ²
86-9	1226	205.24 m ²
86-10	1225	205.18 m ²
86-11	1224	256.51 m ²
合計		2475.89 m ²

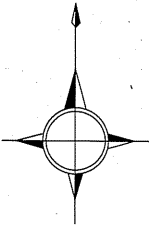

S=1 : 500

天正寺

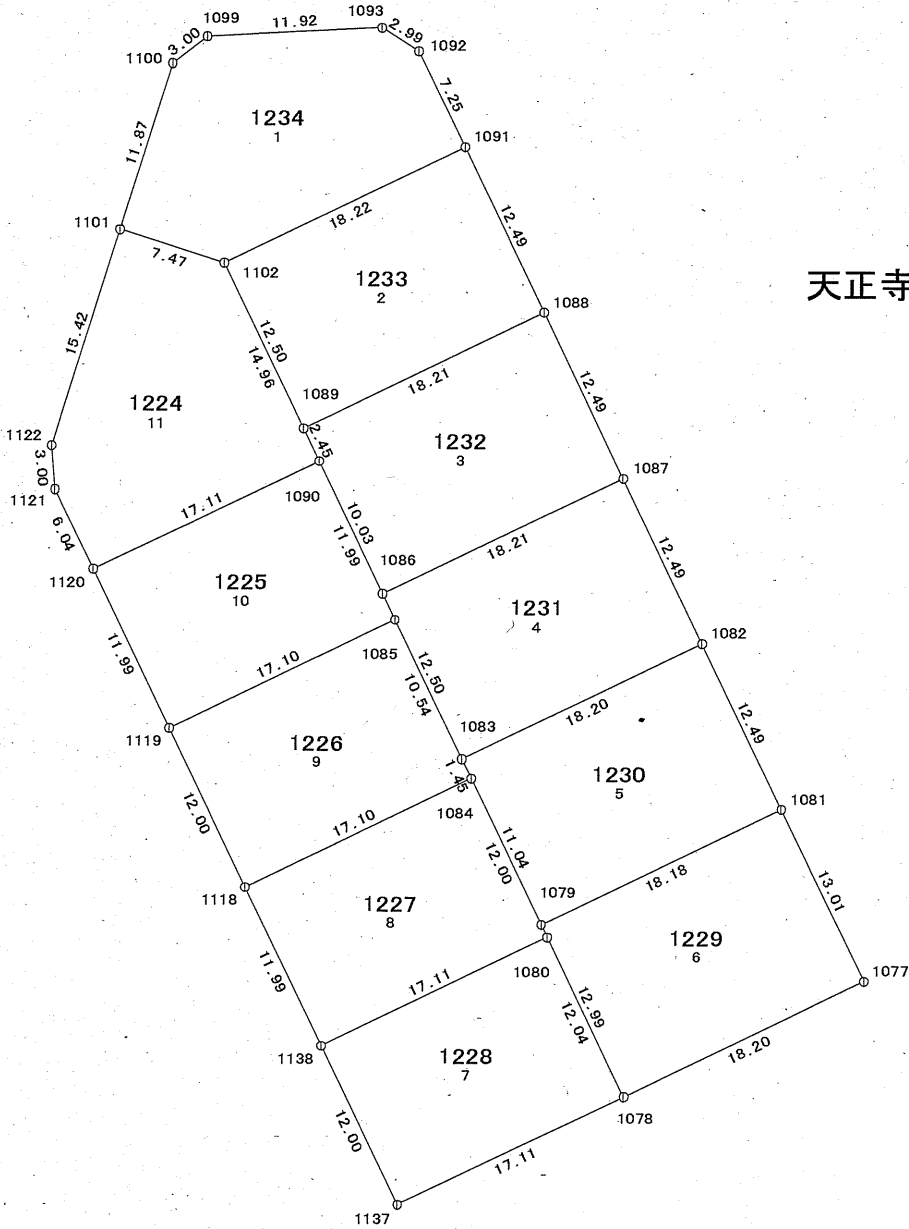

座 標 一 覧 表

測点名	X 座 標	Y 座 標
1077	75400.419	7667.671
1078	75392.496	7651.283
1079	75403.333	7646.034
1080	75404.192	7645.614
1081	75412.124	7661.979
1082	75423.379	7656.545
1083	75415.442	7640.162
1084	75414.136	7640.801
1085	75424.934	7635.565
1086	75426.696	7634.715
1087	75434.633	7651.106
1088	75445.882	7645.672
1089	75437.945	7629.273
1090	75435.734	7630.348
1091	75457.130	7640.227
1092	75463.665	7637.075
1093	75465.243	7634.530
1099	75464.611	7622.618
1100	75462.776	7620.240
1101	75451.444	7616.697
1102	75449.200	7623.822
1118	75406.694	7625.398
1119	75417.493	7620.164
1120	75428.288	7614.940
1121	75433.729	7612.302
1122	75436.728	7612.065
1137	75385.089	7635.857
1138	75395.892	7630.622


標識凡例

記号	種類
田	コンクリート杭
田	プラスチック杭
田	金属標
○	金属鋲
□	木杭
○	他

87街区確定図

面積一覧表

画地番号	新地番名	面積
87-1-1	1218	152.02 ㎡
87-1-2	1220	48.98 ㎡
87-1-3	1219	98.09 ㎡
87-2-1	1221	8.77 ㎡
87-2-2	1222	218.80 ㎡
87-3-1	1214	295.42 ㎡
87-3-2	1215	2.45 ㎡
87-4-1	1216	77.48 ㎡
87-4-2	1217	22.87 ㎡
87-5	1213	358.96 ㎡
87-6	1223	53.28 ㎡
87-7	1211	115.87 ㎡
87-8	1210	618.82 ㎡
87-9	1212	178.44 ㎡
合計		2250.25 ㎡

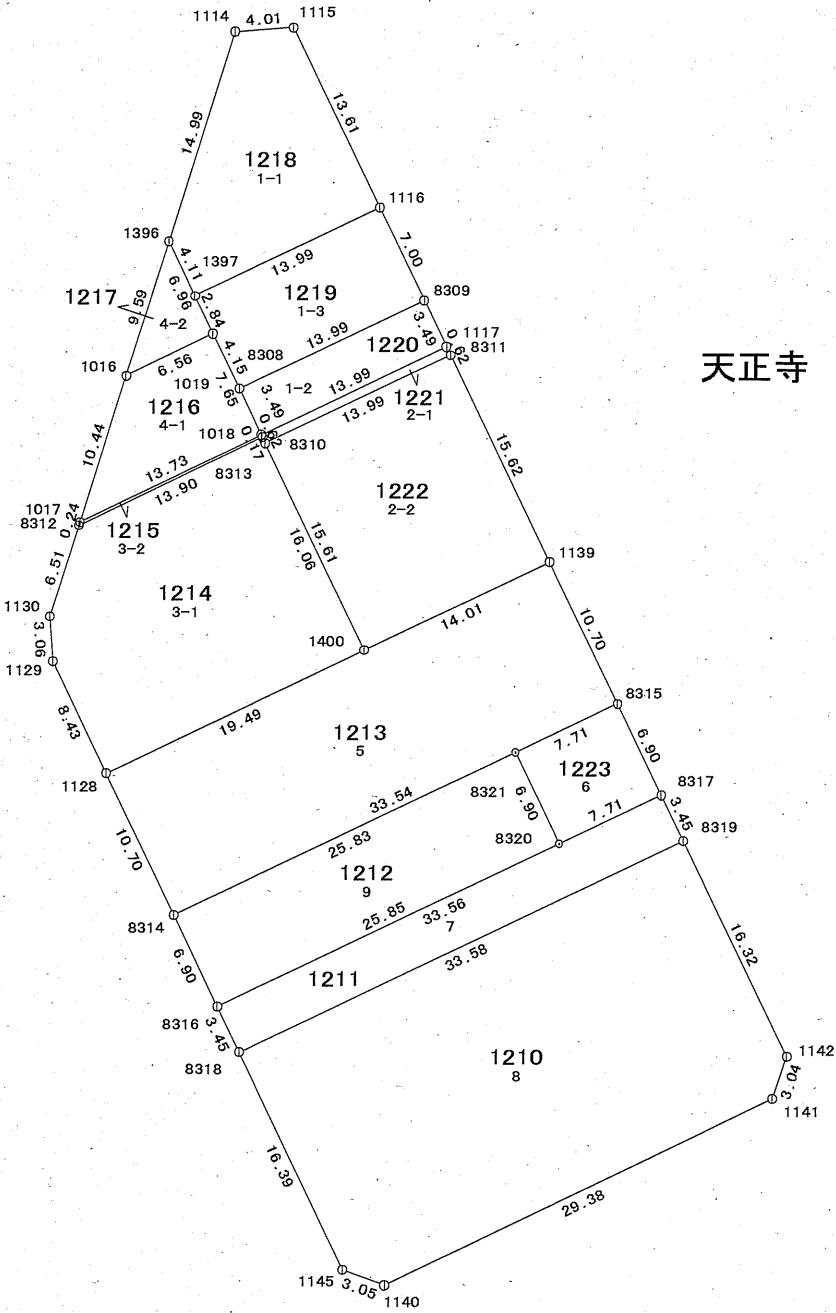

天正寺

座 標 一 覧 表

測点名	X 座 標	Y 座 標
1016	75398.178	7600.006
1017	75388.211	7596.869
1018	75394.171	7609.248
1019	75401.061	7605.907
1114	75421.646	7607.355
1115	75421.943	7611.360
1116	75409.688	7617.283
1117	75400.230	7621.863
1128	75371.097	7598.735
1129	75378.703	7595.079
1130	75381.760	7594.850
1139	75385.599	7628.948
1140	75336.269	7617.816
1141	75349.072	7644.270
1142	75351.956	7645.243
1145	75337.333	7614.954
1396	75407.333	7602.879
1397	75403.628	7604.669
1400	75379.541	7616.311
8308	75397.320	7607.721
8309	75403.380	7620.338
8310	75393.606	7609.521
8311	75399.666	7622.136
8312	75387.978	7596.796
8313	75394.011	7609.325
8314	75361.450	7603.369
8315	75375.967	7633.613
8316	75355.226	7606.359
8317	75369.753	7636.623
8318	75352.115	7607.853
8319	75366.647	7638.127
8320	75366.413	7629.666
8321	75372.628	7626.657


標識凡例

記号	種類
田	コンクリート杭
田	プラスチック杭
田	金属標
○	金属鋌
□	木杭
○	他

88街区確定図


面積一覧表

画地番号	新地番名	面積
88-1-1	1204	209.01 m ²
88-1-2	1205	203.74 m ²
88-1-3	1206	204.09 m ²
88-1-4	1207	207.71 m ²
88-1-5	1203	253.32 m ²
88-1-6	1202	245.36 m ²
88-1-7	1201	247.67 m ²
88-2	1200	472.53 m ²
88-3	1208	279.53 m ²
88-4	1209	603.16 m ²
合計		2926.12 m ²

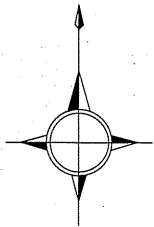

S=1:500

天正寺

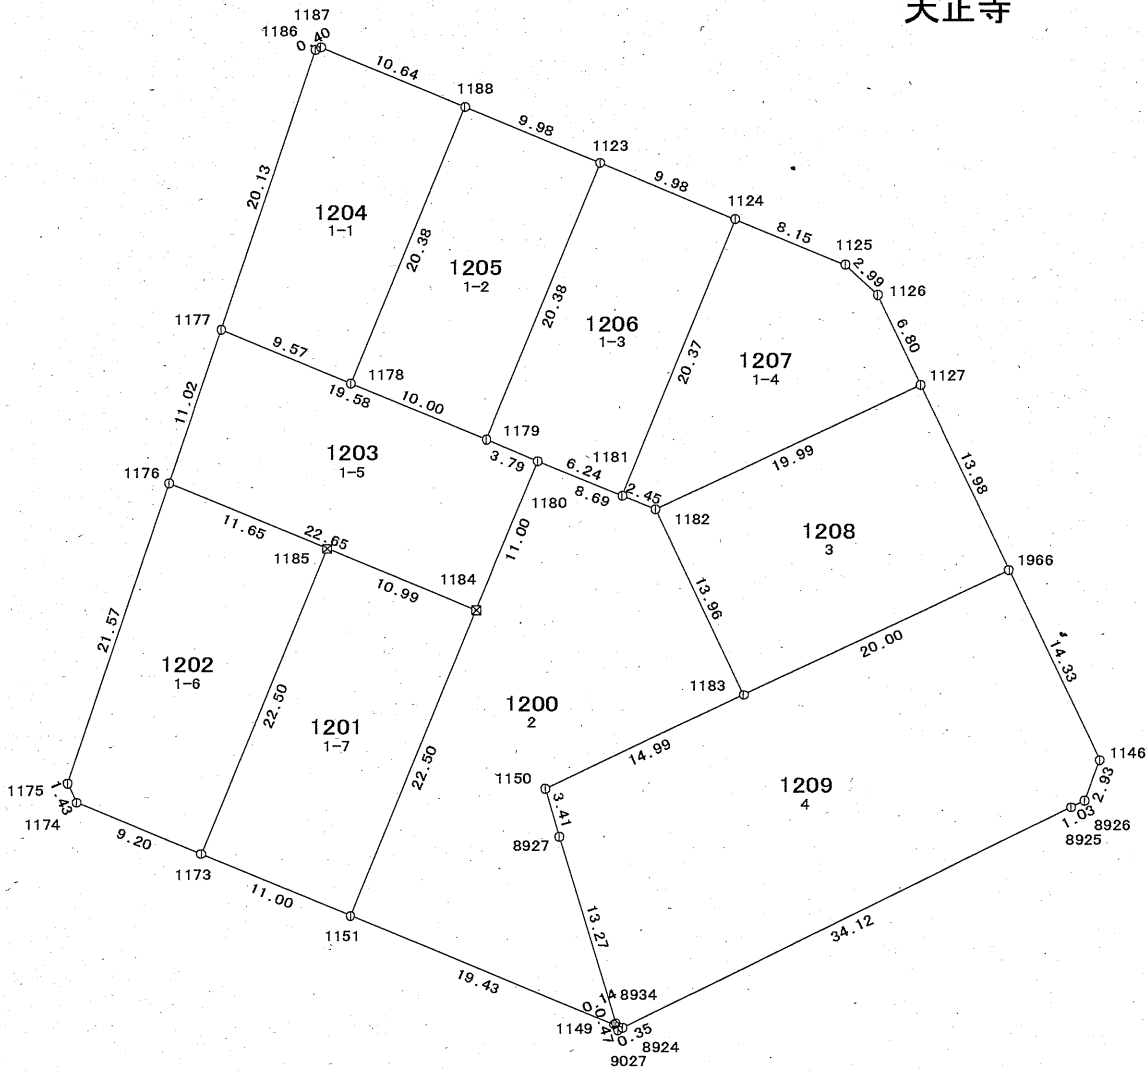

標識凡例

記号	種類
田	コンクリート杭
田	プラスチック杭
田	金属標
田	金属鉋
田	木杭
田	他


座 標 一 覧 表

測点名	X 座 標	Y 座 標
1123	75374.771	7573.432
1124	75370.969	7582.670
1125	75367.879	7590.220
1126	75365.835	7592.415
1127	75359.698	7595.349
1146	75334.172	7607.615
1149	75316.100	7574.473
1150	75332.143	7569.775
1151	75323.459	7556.483
1173	75327.641	7546.299
1174	75331.125	7537.779
1175	75332.431	7537.185
1176	75352.882	7544.073
1177	75363.334	7547.594
1178	75359.702	7556.454
1179	75355.905	7565.713
1180	75354.457	7569.217
1181	75352.092	7574.995
1182	75351.163	7577.268
1183	75338.575	7583.315
1184	75344.284	7565.028
1185	75348.460	7554.854
1186	75382.423	7553.998
1187	75382.614	7554.354
1188	75378.563	7564.200
1966	75347.093	7601.417
8924	75315.869	7575.056
8925	75330.960	7605.665
8926	75331.420	7606.589
8927	75328.872	7570.749
8934	75316.164	7574.601
9027	75315.712	7574.738


89街区確定図

面積一覧表

画地番号	新地番名	面積
89-1	189-1	382.20 m ²
89-2	189-2	410.55 m ²
89-3	189-3	222.03 m ²
合計		1014.78 m ²

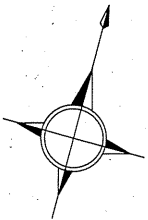

S=1:300

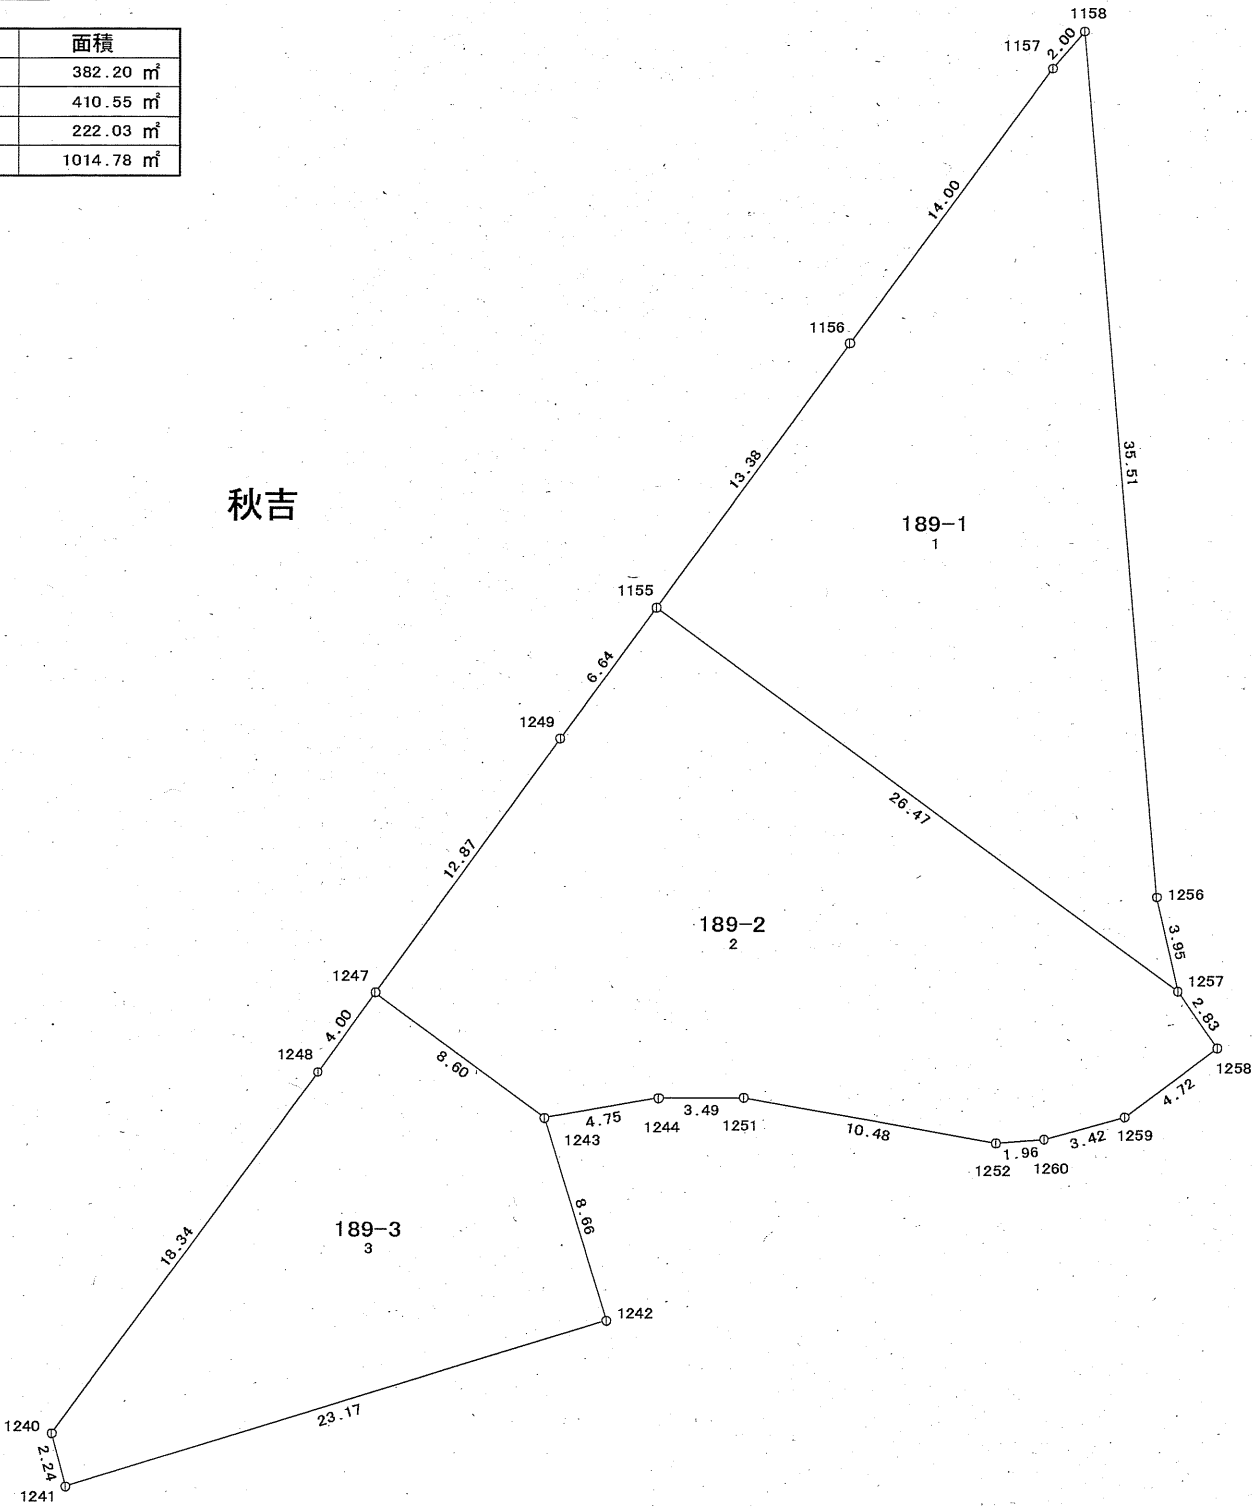

座 標 一 覧 表

測点名	X 座 標	Y 座 標
1155	75280.094	7564.676
1156	75292.573	7569.508
1157	75305.623	7574.597
1158	75307.422	7575.480
1240	75241.054	7549.533
1241	75239.099	7550.642
1242	75251.415	7570.271
1243	75258.755	7565.658
1244	75260.754	7569.972
1247	75261.887	7557.638
1248	75258.147	7556.204
1249	75273.909	7562.257
1251	75261.672	7573.343
1252	75262.575	7583.789
1256	75274.007	7587.525
1257	75270.496	7589.354
1258	75268.684	7591.530
1259	75264.982	7588.594
1260	75263.241	7585.642


標識凡例

記号	種類
田	コンクリート杭
田	プラスチック杭
田	金属標
田	金属板
田	木杭
田	他

90街区確定図

面積一覧表

画地番号	新地番名	面積
90-1	190-1	260.78 ㎡
90-2	190-2	504.86 ㎡
90-3-1	190-13	375.71 ㎡
90-3-2	190-4	101.61 ㎡
90-3-3	190-3	615.42 ㎡
90-4	190-10	571.48 ㎡
90-5-1	190-5	123.20 ㎡
90-5-2	190-8	69.76 ㎡
90-5-3	190-9	187.34 ㎡
90-5-4	190-6	96.22 ㎡
90-5-5	190-7	342.71 ㎡
90-6	190-11	307.72 ㎡
90-7	190-12	67.41 ㎡
合計		3624.22 ㎡

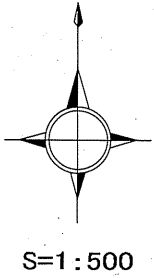

座 標 一 覧 表

測点名	X 座 標	Y 座 標
1152	75310.394	7567.796
1153	75307.661	7568.958
1154	75291.146	7562.531
1160	75324.165	7534.310
1161	75323.015	7531.524
1163	75313.855	7527.486
1164	75308.552	7525.079
1165	75304.670	7523.285
1166	75298.338	7520.298
1207	75260.023	7501.168
1208	75263.572	7503.023
1209	75270.685	7506.691
1210	75277.482	7510.121
1211	75283.196	7512.965
1212	75290.928	7516.743
1213	75266.863	7532.957
1214	75270.490	7525.150
1215	75240.322	7511.101
1216	75247.035	7496.672
1217	75249.886	7495.736
1218	75254.730	7498.341
1220	75234.449	7527.141
1221	75234.260	7524.103
1232	75258.936	7550.043
1233	75251.524	7547.177
1234	75247.040	7545.440
1235	75244.738	7543.505
1236	75241.646	7538.569
1237	75251.897	7516.499
1238	75263.318	7521.815
1250	75280.474	7539.298
8381	75319.795	7530.123
8382	75302.652	7567.009
8383	75282.780	7534.323
8384	75300.441	7542.531
8385	75271.801	7535.257
8386	75264.025	7552.016
8387	75288.495	7515.552
8388	75278.018	7538.154
8389	75266.450	7523.271
8390	75254.753	7548.426
8391	75234.283	7524.470
8392	75245.726	7529.785

標識凡例

記号	種類
田	コンクリート杭
田	プラスチック杭
田	金属標
田	金属鋲
田	木杭
田	他

