
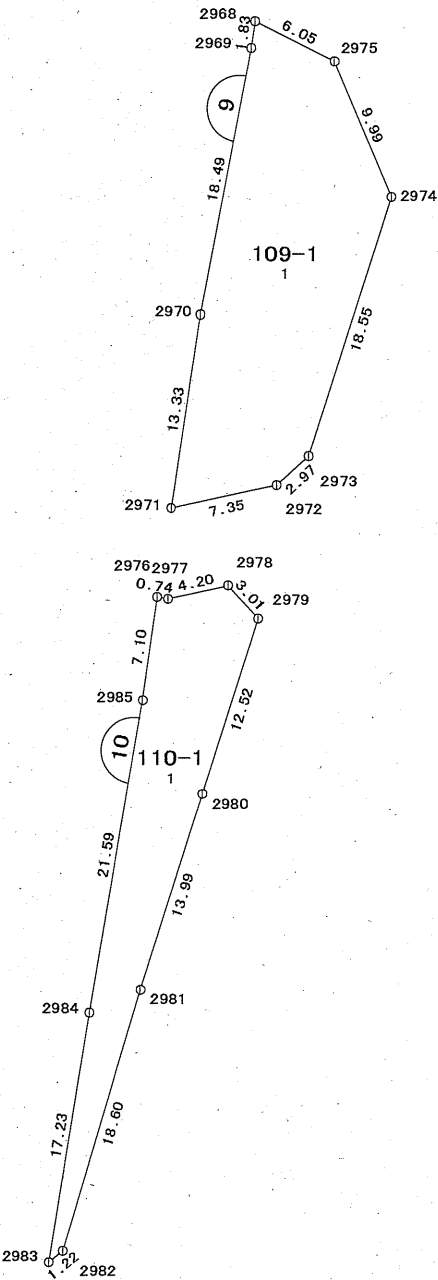


9,10街区確定図

面積一覧表

画地番号	新地番名	面積
9-1	109-1	290.05 m ²
合計		290.05 m ²

画地番号	新地番名	面積
10-1	110-1	175.98 m ²
合計		175.98 m ²

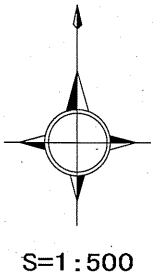

秋吉

座 標 一 覧 表

測点名	X 座 標	Y 座 標
2968	75952.279	7216.216
2969	75950.457	7215.967
2970	75932.286	7212.520
2971	75919.104	7210.538
2972	75920.667	7217.730
2973	75922.673	7219.926
2974	75940.367	7225.518
2975	75949.576	7221.634
2976	75913.046	7209.587
2977	75912.927	7210.326
2978	75913.819	7214.437
2979	75911.581	7216.460
2980	75899.637	7212.693
2981	75886.287	7208.493
2982	75868.459	7203.189
2983	75867.696	7202.232
2984	75884.711	7204.993
2985	75906.003	7208.616

標識凡例

記号	種類
田	コンクリート杭
区	プラスチック杭
口	金属標
○	金属鋲
□	木杭
◎	他


11-1,2街区確定図

面積一覧表


画地番号	新地番名	面積
11-1-1-1	111-3	819.75 m ²
11-1-1-2	111-1	232.34 m ²
11-1-1-3	111-2	286.96 m ²
合計		1339.05 m ²

画地番号	新地番名	面積
11-2-1	111-4	4.73 m ²
合計		4.73 m ²

秋吉

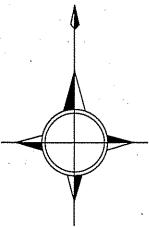

S=1:300

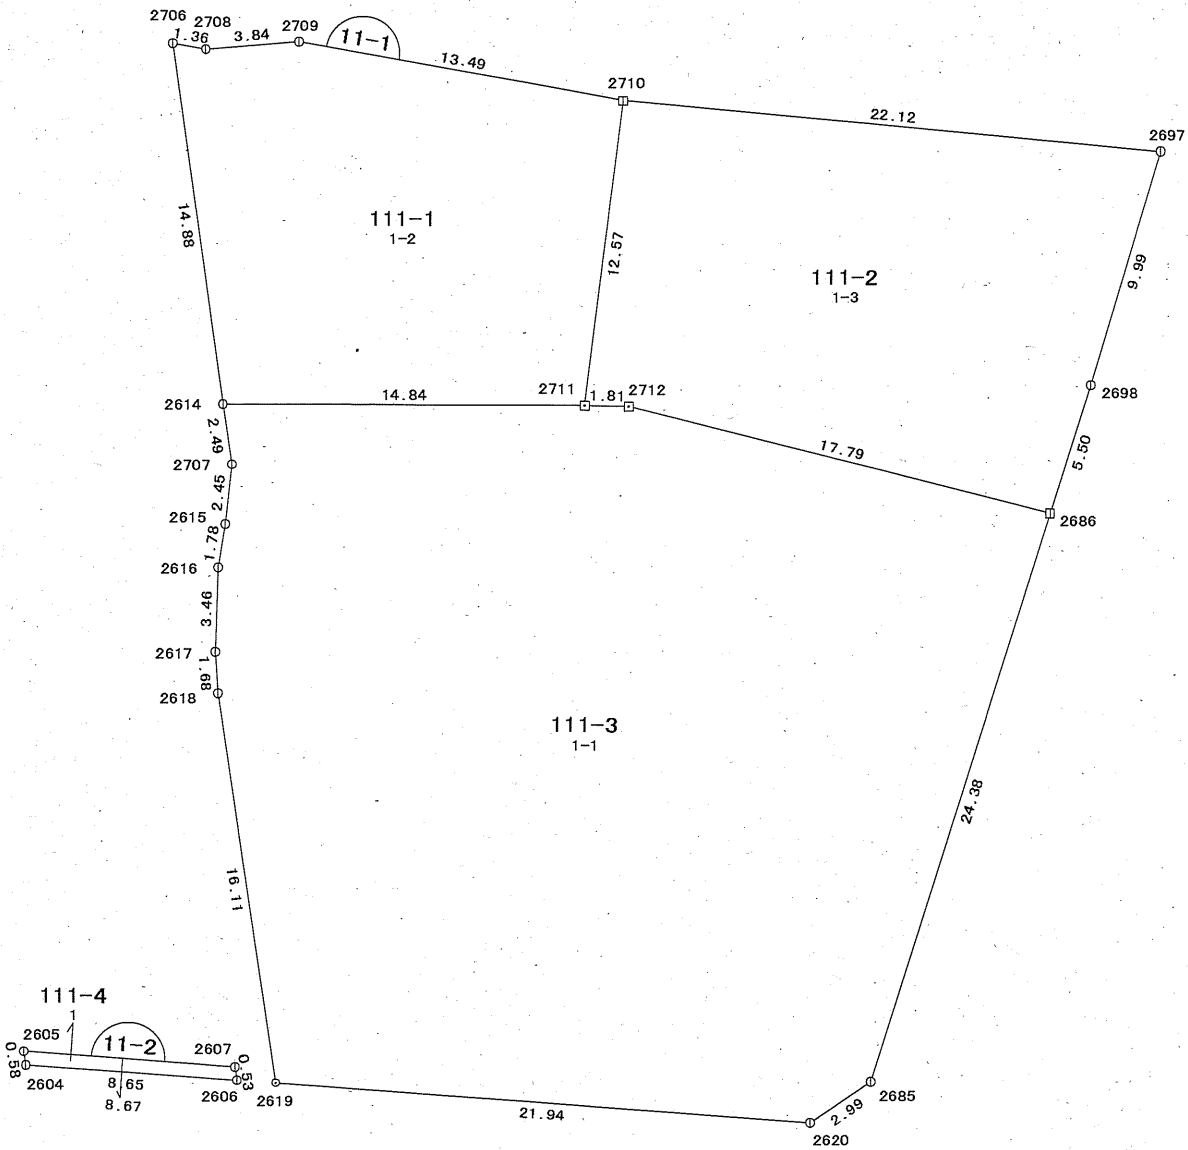

座 標 一 覧 表

測点名	X 座 標	Y 座 標
2604	75824.808	7154.916
2605	75825.382	7154.827
2606	75824.225	7163.555
2607	75824.759	7163.477
2614	75851.875	7162.914
2615	75846.965	7163.029
2616	75845.200	7162.740
2617	75841.739	7162.635
2618	75840.055	7162.742
2619	75824.120	7165.142
2620	75822.549	7187.032
2685	75824.220	7189.516
2686	75847.488	7196.827
2697	75862.317	7201.335
2698	75852.740	7198.483
2706	75866.617	7160.835
2707	75849.410	7163.285
2708	75866.390	7162.180
2709	75866.691	7166.017
2710	75864.329	7179.306
2711	75851.852	7177.755
2712	75851.826	7179.567

標識凡例



記号	種類
田	コンクリート杭
田	プラスチック杭
田	金属標
○	金属鋲
田	木杭
○	他

12街区確定図

面積一覧表

画地番号	新地番名	面積
12-1	112-1	582.36 m ²
12-2	112-2	293.55 m ²
12-3	112-3	358.79 m ²
12-4	112-4	635.46 m ²
12-5	112-5	648.79 m ²
12-6-1	112-15	199.57 m ²
12-6-2	112-6	164.82 m ²
12-6-3	112-14	34.82 m ²
12-6-4	112-8	189.94 m ²
12-7-1	112-13	121.15 m ²
12-7-3	112-9	437.77 m ²
12-7-4	112-10	216.86 m ²
12-7-5	112-11	186.62 m ²
12-7-6	112-12	30.18 m ²
合計		4100.68 m ²

秋吉

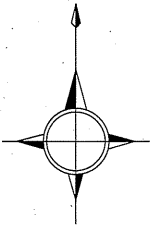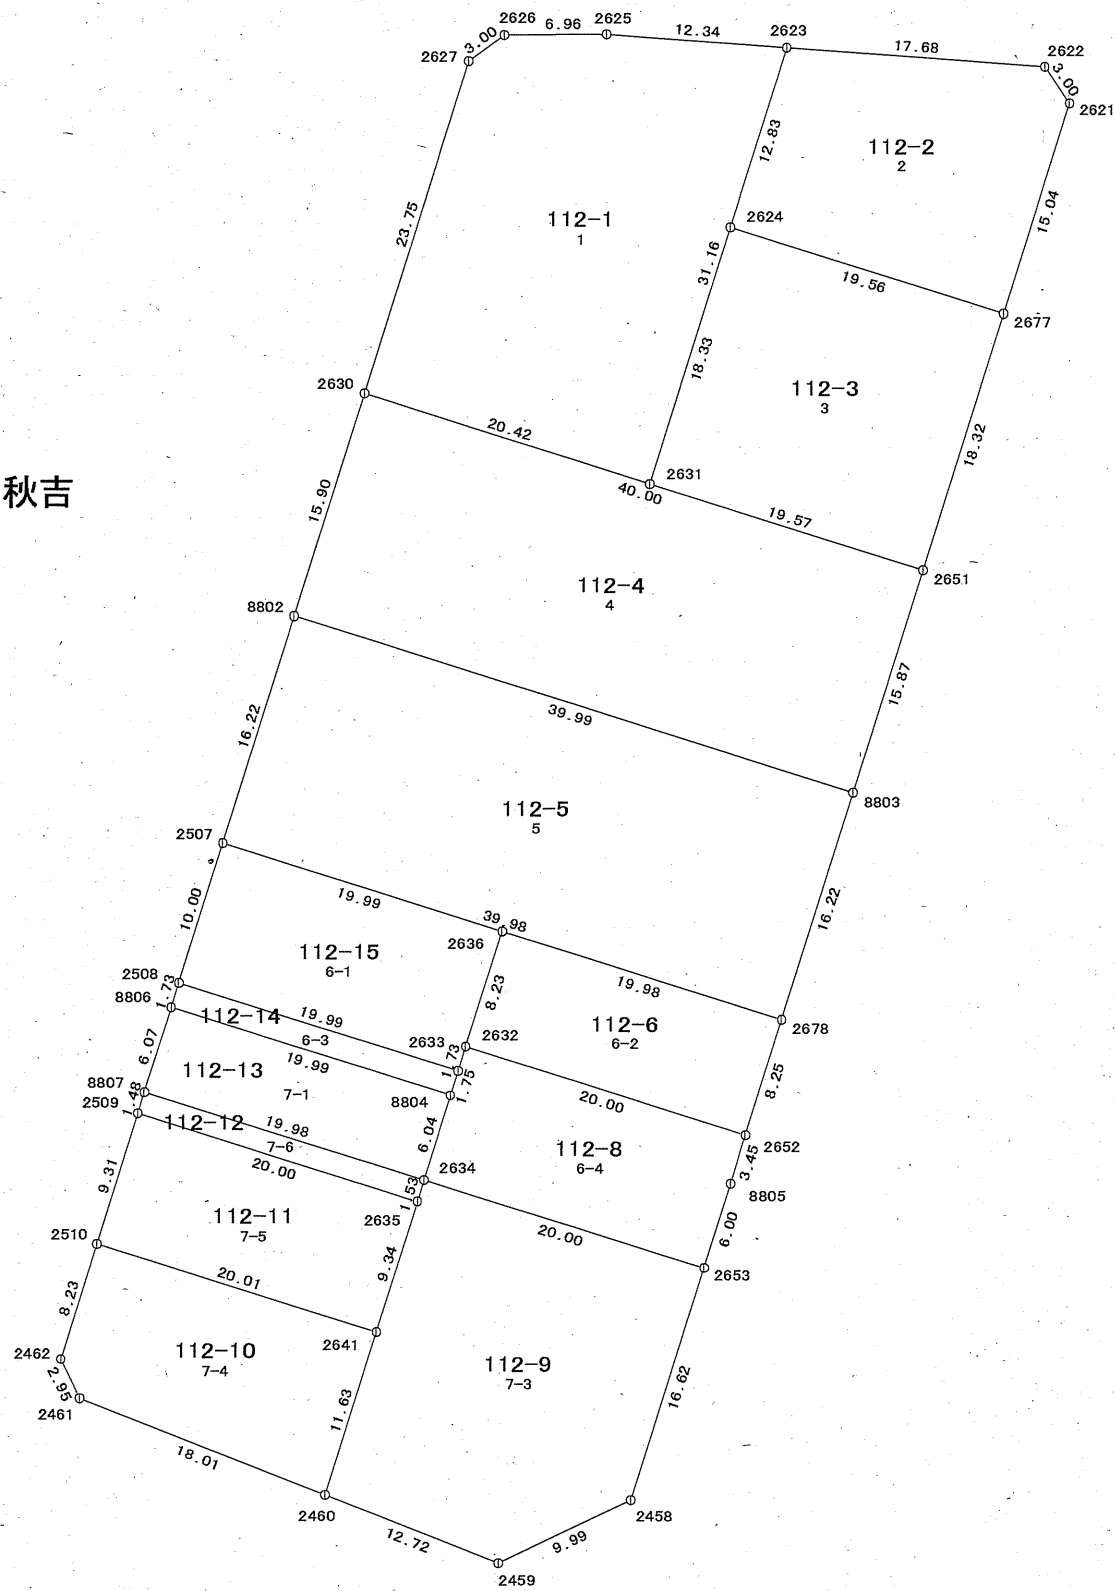

S=1:500

座標一覧表

測点名	X座標	Y座標
2458	75718.986	7156.434
2459	75714.669	7147.415
2460	75719.329	7135.573
2461	75725.916	7118.809
2462	75728.582	7117.525
2507	75763.741	7128.567
2508	75754.196	7125.573
2509	75745.328	7122.782
2510	75736.444	7119.985
2621	75814.207	7186.360
2622	75816.687	7184.669
2623	75817.983	7167.031
2624	75805.737	7163.186
2625	75818.875	7154.719
2626	75818.812	7147.754
2627	75817.043	7145.330
2630	75794.385	7138.209
2631	75788.248	7157.691
2632	75749.896	7145.163
2633	75748.238	7144.655
2634	75740.801	7142.313
2635	75739.336	7141.867
2636	75757.744	7147.646
2641	75730.424	7139.072
2651	75782.367	7176.365
2652	75743.880	7164.244
2653	75734.850	7161.413
2677	75799.857	7181.850
2678	75751.756	7166.714
8802	75779.217	7133.436
8803	75767.229	7171.592
8804	75746.566	7144.128
8805	75740.585	7163.210
8806	75752.545	7125.053
8807	75746.747	7123.229

標識凡例



記号	種類
田	コンクリート杭
※	プラスチック杭
田	金属標
○	金属鉋
□	木杭
○	他

13-1街区確定図

面積一覧表

画地番号	新地番名	面積
13-1-1-1	113-1	167.73 ㎡
13-1-1-2	113-4	168.48 ㎡
13-1-1-3	113-16	140.74 ㎡
13-1-1-4	113-15	140.74 ㎡
13-1-1-5	113-2	167.05 ㎡
13-1-1-6	113-3	142.34 ㎡
13-1-1-7	113-5	211.60 ㎡
13-1-2	113-6	199.68 ㎡
13-1-3	113-7	72.82 ㎡
13-1-4	113-8	288.37 ㎡
13-1-5	113-9	646.41 ㎡
合計		2345.96 ㎡

秋吉

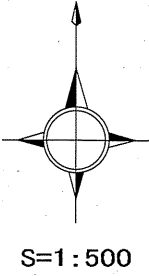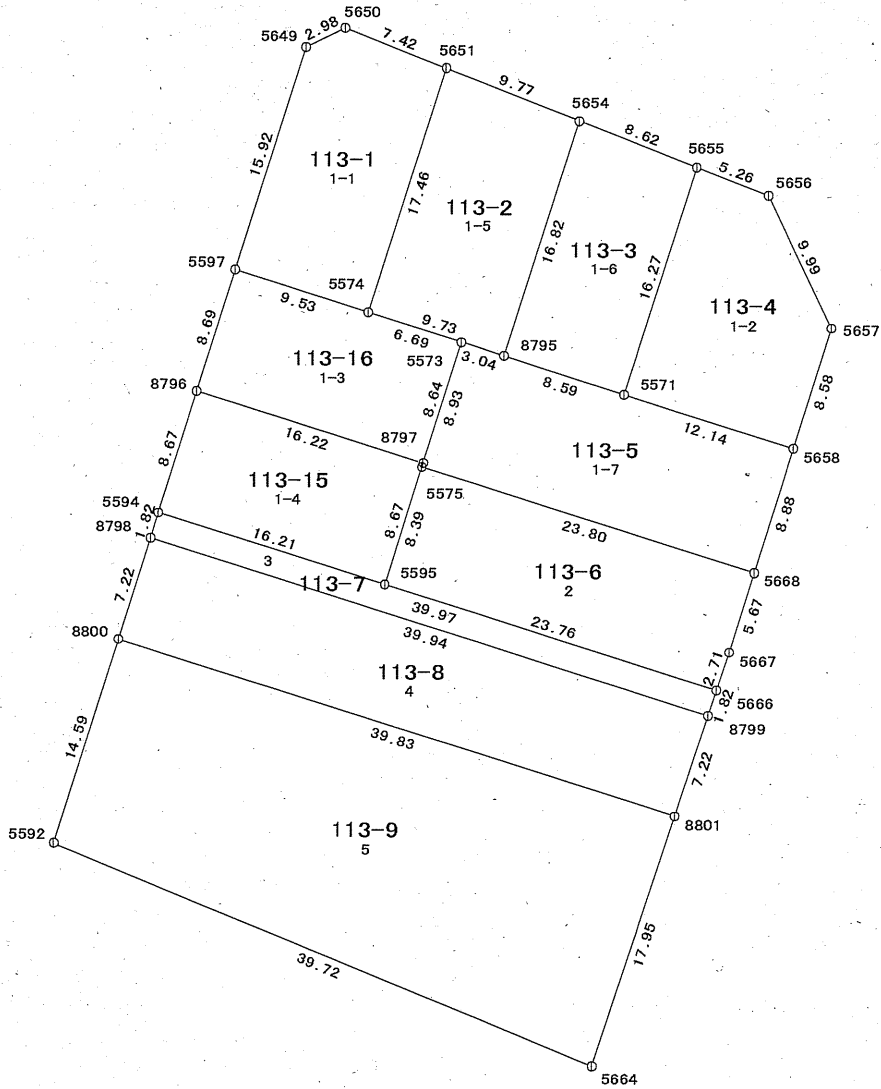

座標一覧表

測点名	X 座標	Y 座標
5571	75689.458	7134.417
5573	75693.002	7123.331
5574	75695.036	7116.955
5575	75684.486	7120.636
5592	75658.792	7095.562
5594	75681.352	7102.645
5595	75676.483	7118.115
5597	75697.923	7107.864
5649	75713.108	7112.647
5650	75714.402	7115.341
5651	75711.685	7122.247
5654	75708.112	7131.342
5655	75704.958	7139.368
5656	75703.033	7144.266
5657	75694.007	7148.567
5658	75685.815	7145.999
5664	75643.704	7132.311
5666	75669.348	7140.779
5667	75671.930	7141.632
5668	75677.341	7143.342
8795	75692.081	7126.229
8796	75689.629	7105.249
8797	75684.759	7120.723
8798	75679.613	7102.100
8799	75667.618	7140.206
8800	75672.716	7099.935
8801	75660.755	7137.933


標識凡例

記号	種類
田	コンクリート杭
田	プラスチック杭
田	金属標
○	金属鋲
田	木杭
○	他

13-2街区確定図


面積一覧表

画地番号	新地番名	面積
13-2-1	113-10	488.22 m ²
13-2-2-1	113-14	300.23 m ²
13-2-2-2	113-13	147.10 m ²
13-2-3	113-11	769.71 m ²
13-2-4	113-12	567.37 m ²
合計		2272.63 m ²

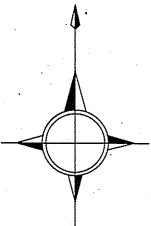

S=1:500

秋吉

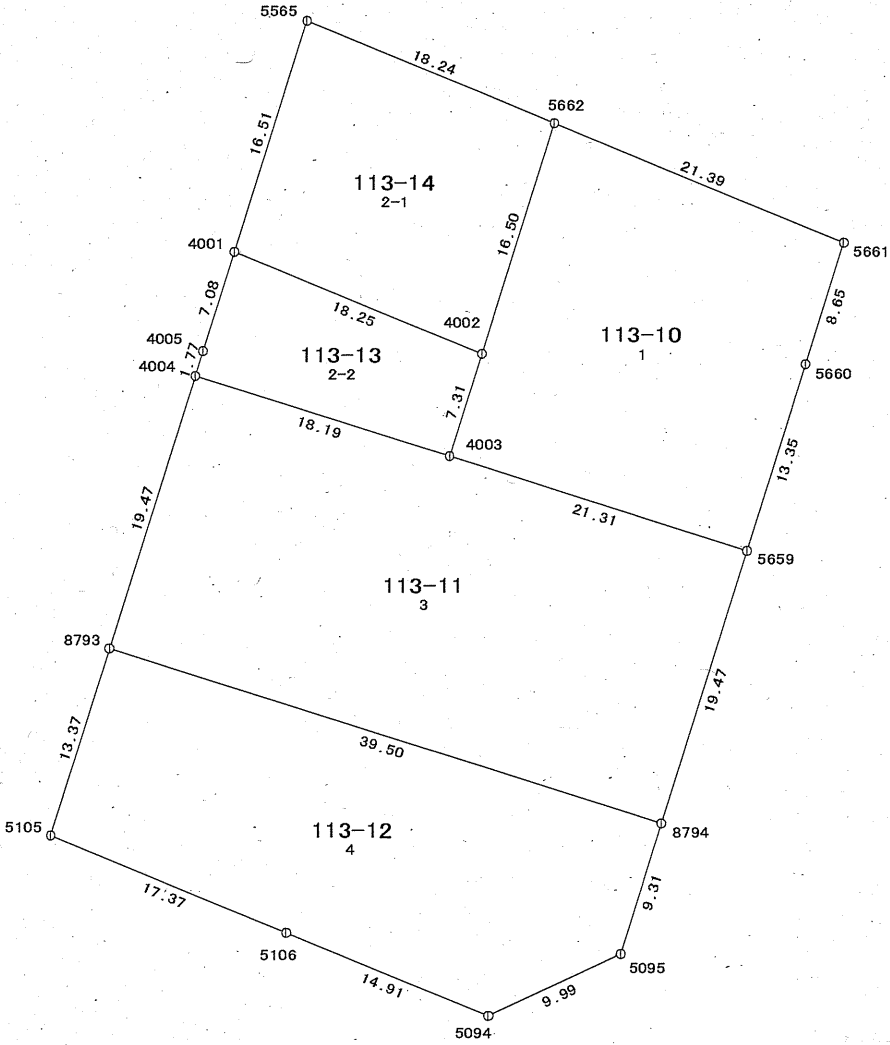

標識凡例

記号	種類
田	コンクリート杭
区	プラスチック杭
田	金属標
○	金属鋲
□	木杭
●	他


座 標 一 覧 表

測点名	X 座 標	Y 座 標
4001	75632.702	7087.363
4002	75625.788	7104.260
4003	75618.809	7102.058
4004	75624.258	7084.699
4005	75625.948	7085.236
5094	75580.667	7104.712
5095	75584.931	7113.752
5105	75592.915	7074.844
5106	75586.320	7090.914
5565	75648.459	7092.307
5659	75612.398	7122.383
5660	75625.139	7126.376
5661	75633.398	7128.979
5662	75641.537	7109.191
8793	75605.677	7078.858
8794	75593.818	7116.539


14街区確定図

面積一覧表

画地番号	新地番名	面積
14-1	114-1	830.47 m ²
14-2	114-2	667.57 m ²
14-3	114-3	571.09 m ²
14-6	114-6	432.68 m ²
14-7-1	114-7	472.91 m ²
14-7-2	114-8	90.70 m ²
14-7-3	114-22	61.15 m ²
14-8	114-17	603.22 m ²
14-9	114-9	1507.78 m ²
14-10	114-10	575.99 m ²
14-11	114-11	919.12 m ²
14-12-1	114-12	199.63 m ²
14-12-2	114-14	133.04 m ²
14-13	114-13	699.15 m ²
14-14	114-15	235.00 m ²
14-15	114-16	333.56 m ²
14-16	114-18	35.96 m ²
14-17	114-19	273.07 m ²
14-18	114-21	1.57 m ²
14-19	114-20	264.98 m ²
合計		8908.64 m ²

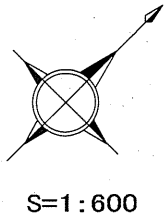

秋吉

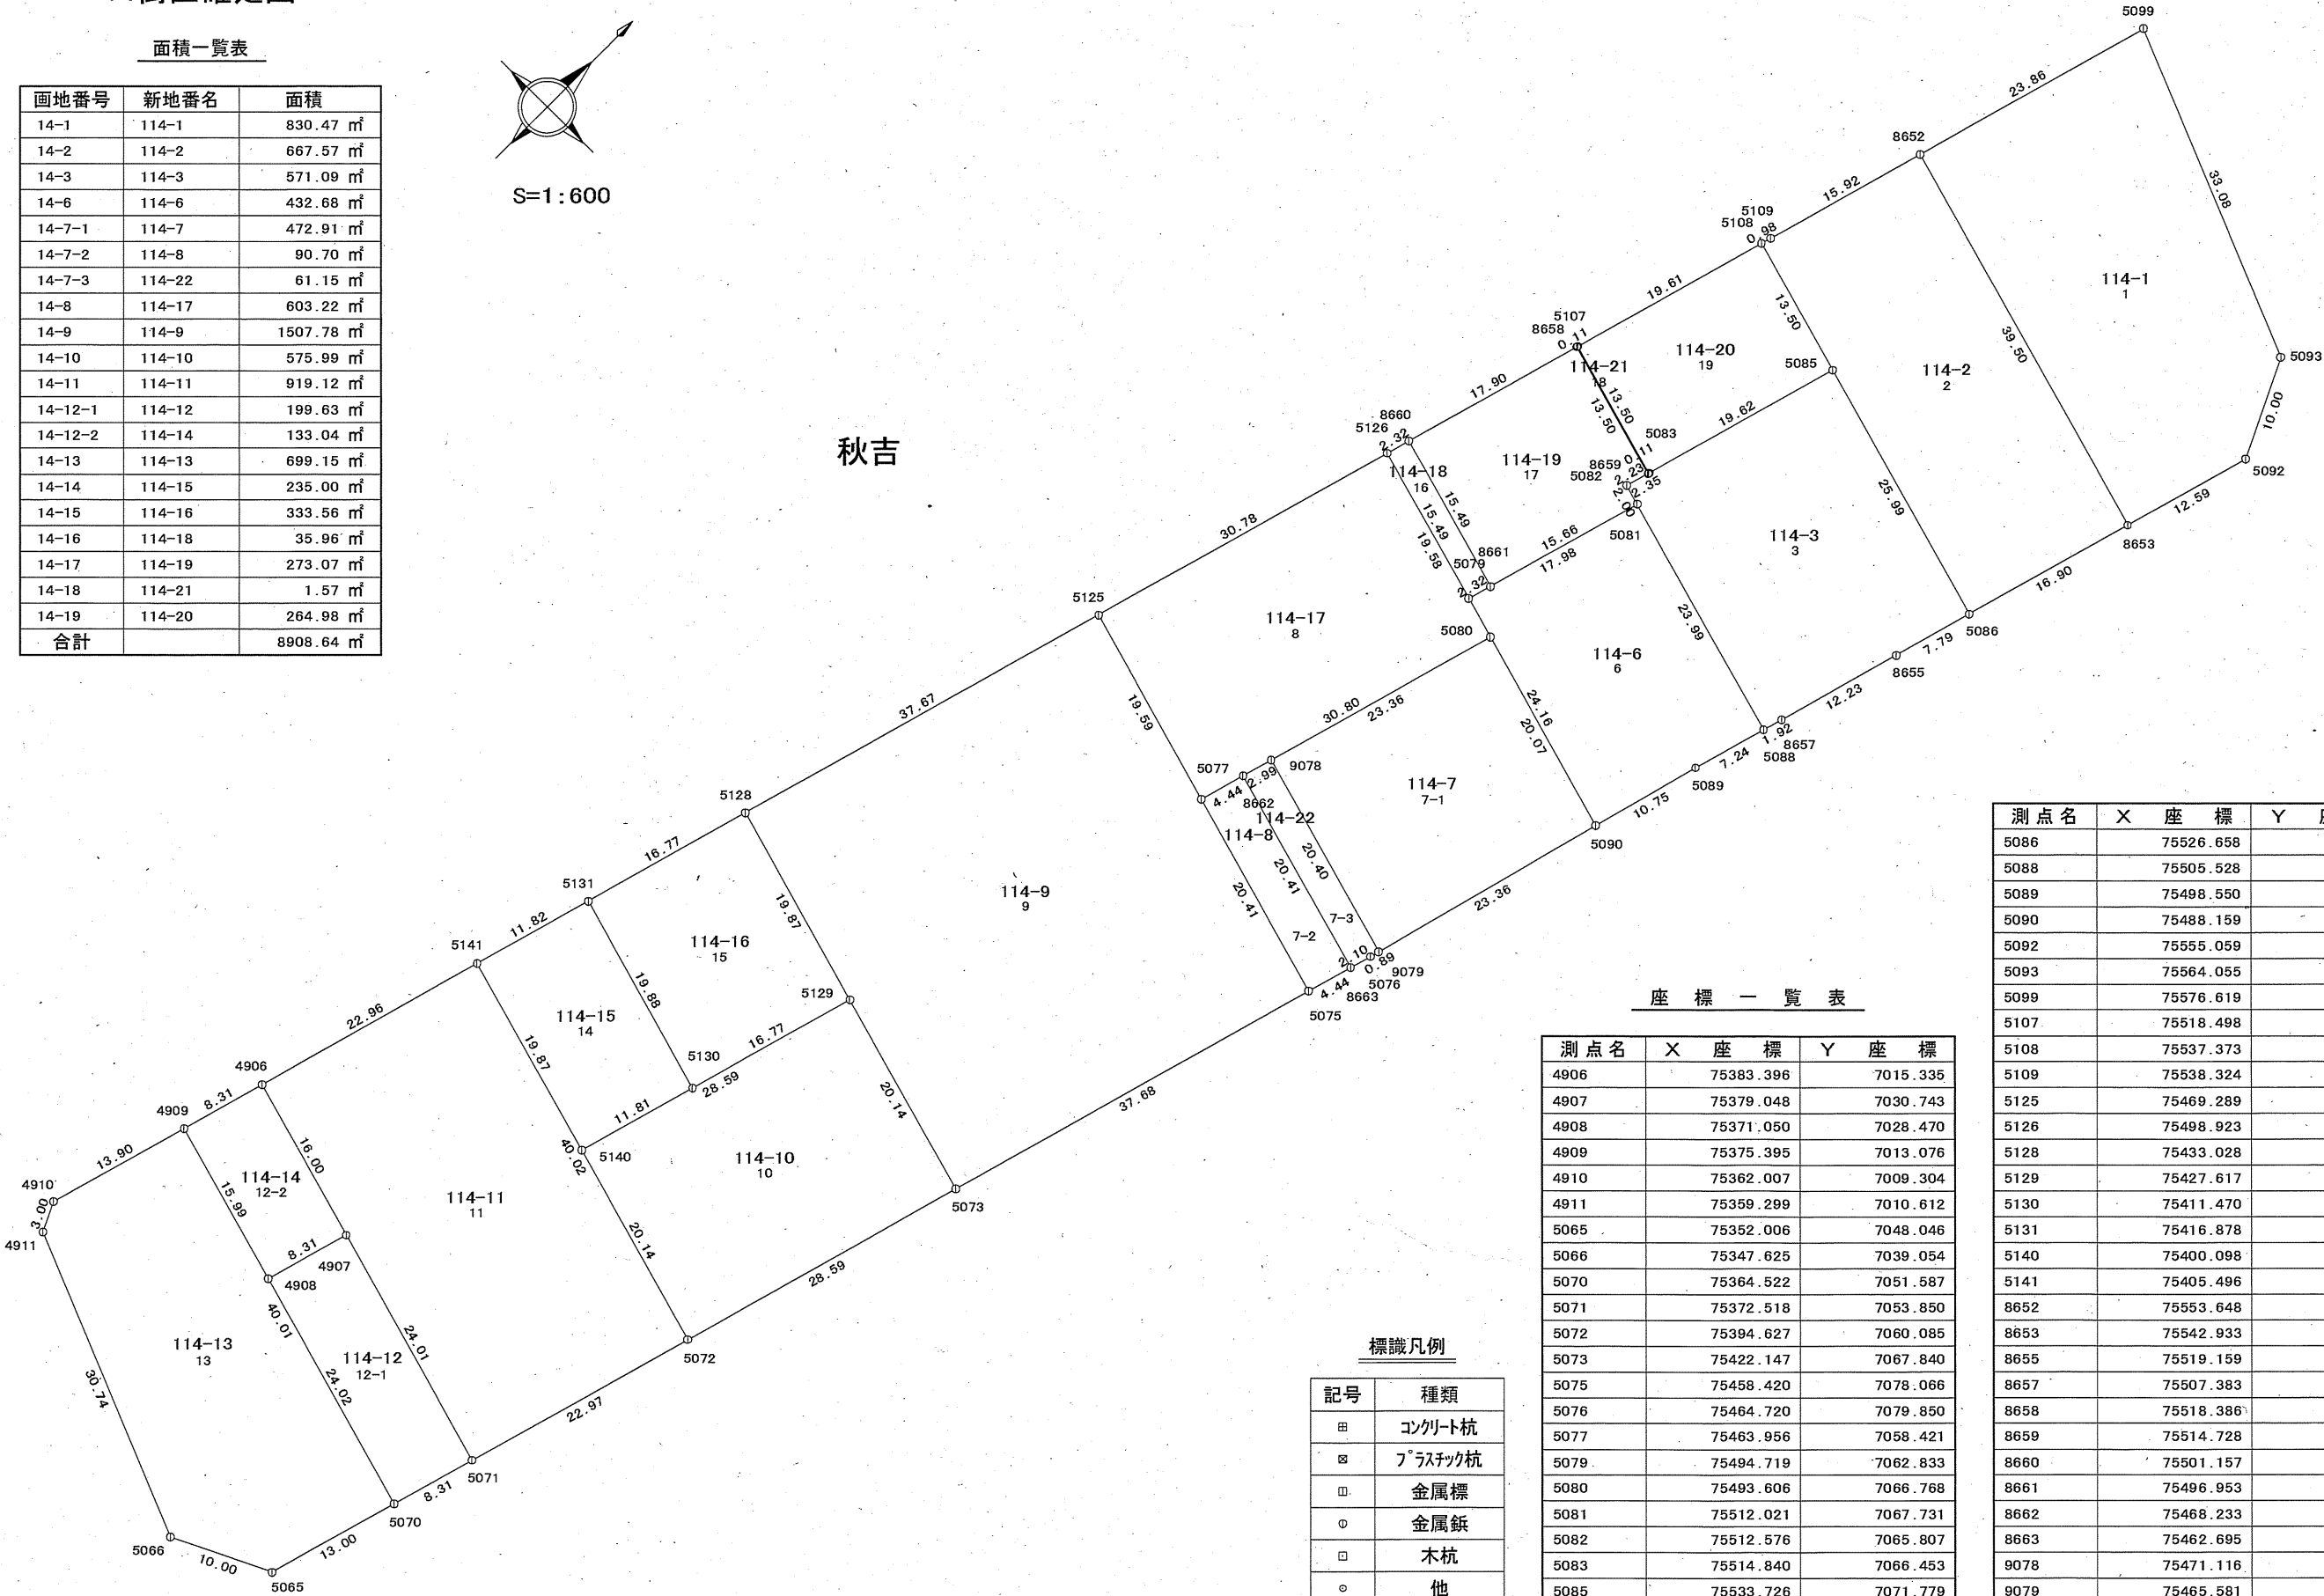

座 標 一 覧 表

測点名	X 座 標	Y 座 標
4906	75383.396	7015.335
4907	75379.048	7030.743
4908	75371.050	7028.470
4909	75375.395	7013.076
4910	75362.007	7009.304
4911	75359.299	7010.612
5065	75352.006	7048.046
5066	75347.625	7039.054
5070	75364.522	7051.587
5071	75372.518	7053.850
5072	75394.627	7060.085
5073	75422.147	7067.840
5075	75458.420	7078.066
5076	75464.720	7079.850
5077	75463.956	7058.421
5079	75494.719	7062.833
5080	75493.606	7066.768
5081	75512.021	7067.731
5082	75512.576	7065.807
5083	75514.840	7066.453
5085	75533.726	7071.779

標識凡例


記号	種類
田	コンクリート杭
⊠	プラスチック杭
田	金属標
○	金属鉾
□	木杭
○	他

測点名	X 座 標	Y 座 標
5086	75526.658	7096.793
5088	75505.528	7090.826
5089	75498.550	7088.863
5090	75488.159	7086.089
5092	75555.059	7104.802
5093	75564.055	7100.433
5099	75576.619	7069.823
5107	75518.498	7053.449
5108	75537.373	7058.774
5109	75538.324	7059.045
5125	75469.289	7039.567
5126	75498.923	7047.922
5128	75433.028	7029.324
5129	75427.617	7048.453
5130	75411.470	7043.903
5131	75416.878	7024.770
5140	75400.098	7040.695
5141	75405.496	7021.562
8652	75553.648	7063.362
8653	75542.933	7101.383
8655	75519.159	7094.677
8657	75507.383	7091.350
8658	75518.386	7053.417
8659	75514.728	7066.421
8660	75501.157	7048.552
8661	75496.953	7063.465
8662	75468.233	7059.624
8663	75462.695	7079.277
9078	75471.116	7060.435
9079	75465.581	7080.080


15街区確定図

面積一覧表

画地番号	新地番名	面積
15-1	115-1	239.33 m ²
15-2-1	115-2	358.21 m ²
15-2-2	115-3	358.08 m ²
15-3-1	115-4	209.88 m ²
15-3-2	115-5	7.63 m ²
15-4	115-6	38.71 m ²
15-5	115-7	350.59 m ²
15-6	115-8	470.31 m ²
15-7	115-9	421.59 m ²
15-8	115-10	9.56 m ²
15-9	115-11	27.51 m ²
15-10	115-12	248.51 m ²
15-11	115-13	213.16 m ²
15-12	115-14	152.49 m ²
15-13	115-15	15.46 m ²
15-14	115-16	258.30 m ²
合計		3379.32 m ²

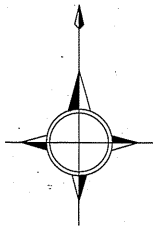

S=1:500

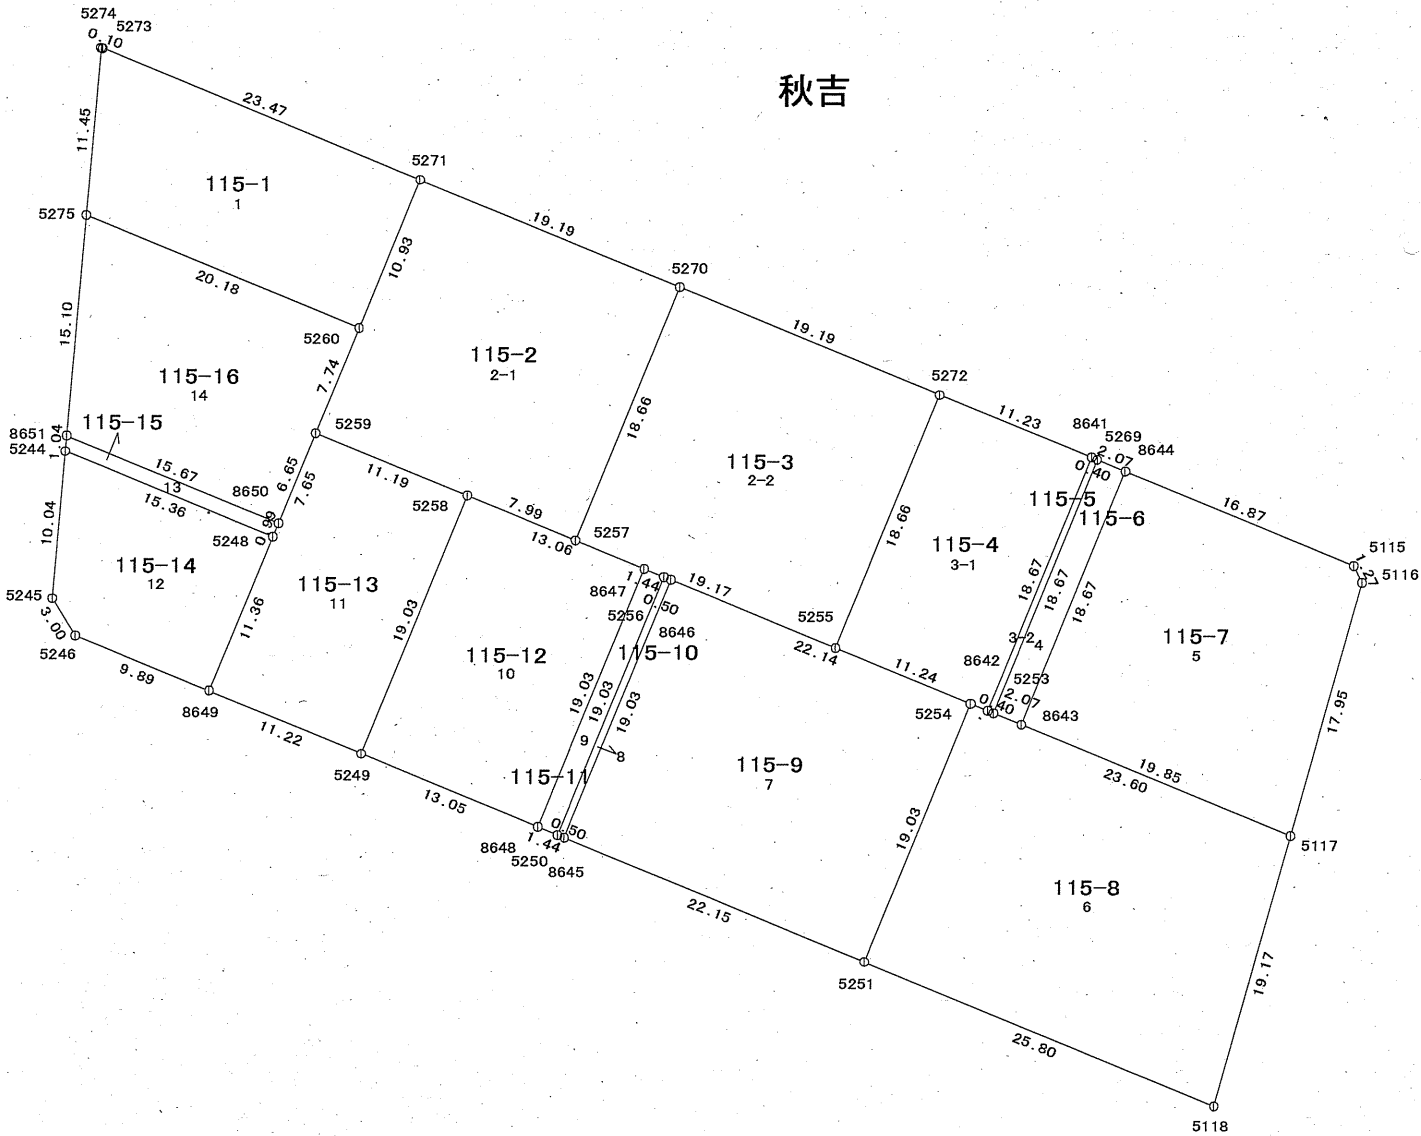

座 標 一 覧 表

測点名	X 座 標	Y 座 標
5115	75533.792	7048.257
5116	75532.653	7048.819
5117	75515.376	7043.936
5118	75496.926	7038.728
5244	75541.438	6960.243
5245	75531.427	6959.382
5246	75528.863	6960.951
5248	75535.608	6974.455
5249	75520.847	6980.489
5250	75515.336	6993.901
5251	75506.730	7014.860
5253	75523.700	7023.646
5254	75524.332	7022.098
5255	75528.123	7012.863
5256	75532.936	7001.145
5257	75535.408	6995.123
5258	75538.449	6987.726
5259	75542.687	6977.360
5260	75549.850	6980.311
5269	75540.976	7030.728
5270	75552.677	7002.198
5271	75559.975	6984.444
5272	75545.394	7019.953
5273	75568.903	6962.731
5274	75568.942	6962.631
5275	75557.525	6961.643
8641	75541.132	7030.349
8642	75523.854	7023.268
8643	75522.913	7025.564
8644	75540.190	7032.647
8645	75515.144	6994.367
8646	75532.746	7001.609
8647	75533.485	6999.807
8648	75515.885	6992.564
8649	75525.105	6970.104
8650	75536.530	6974.833
8651	75542.478	6960.333


標識凡例

記号	種類
田	コンクリート杭
田	プラスチック杭
田	金属標
○	金属板
田	木杭
○	他


16街区確定図

面積一覧表

画地番号	新地番名	面積
16-1	116-2	182.49 m ²
16-2	116-3	235.52 m ²
16-3	116-4	310.41 m ²
16-4	116-1	2499.05 m ²
合計		3227.47 m ²

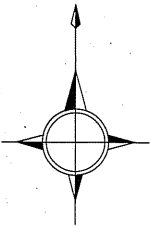

S=1:500

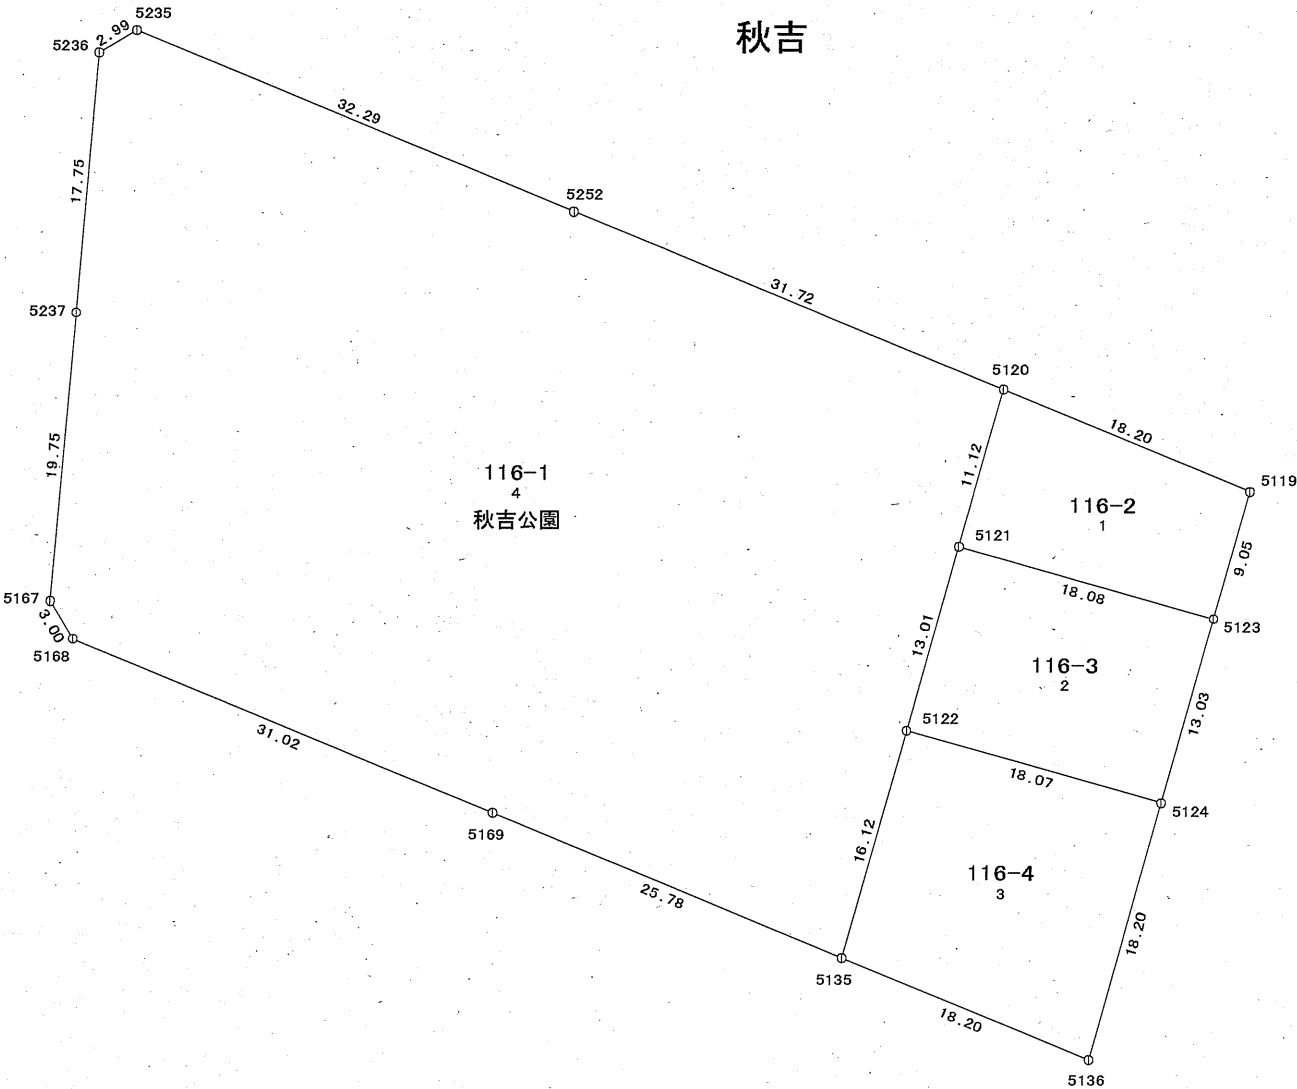

標識凡例

記号	種類
田	コンクリート杭
田	プラスチック杭
田	金属標
○	金属鋲
□	木杭
○	他


座 標 一 覧 表

測点名	X 座 標	Y 座 標
5119	75491.123	7037.114
5120	75498.022	7020.266
5121	75487.318	7017.231
5122	75474.789	7013.702
5123	75482.416	7034.643
5124	75469.875	7031.100
5135	75459.269	7009.323
5136	75452.352	7026.168
5167	75483.419	6955.216
5168	75480.855	6956.776
5169	75469.078	6985.476
5235	75522.327	6961.038
5236	75520.788	6958.468
5237	75503.096	6956.938
5252	75510.071	6990.921

17街区確定図


面積一覽表

画地番号	新地番名	面積
17-1	117-1	396.27 m ²
17-2	117-2	953.90 m ²
17-3	117-3	359.74 m ²
17-4	117-4	294.88 m ²
17-5	117-5	328.89 m ²
17-6-1	117-7	265.12 m ²
17-6-2	117-6	266.28 m ²
合計		2865.08 m ²

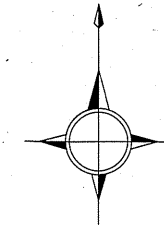

S=1 : 500

秋吉

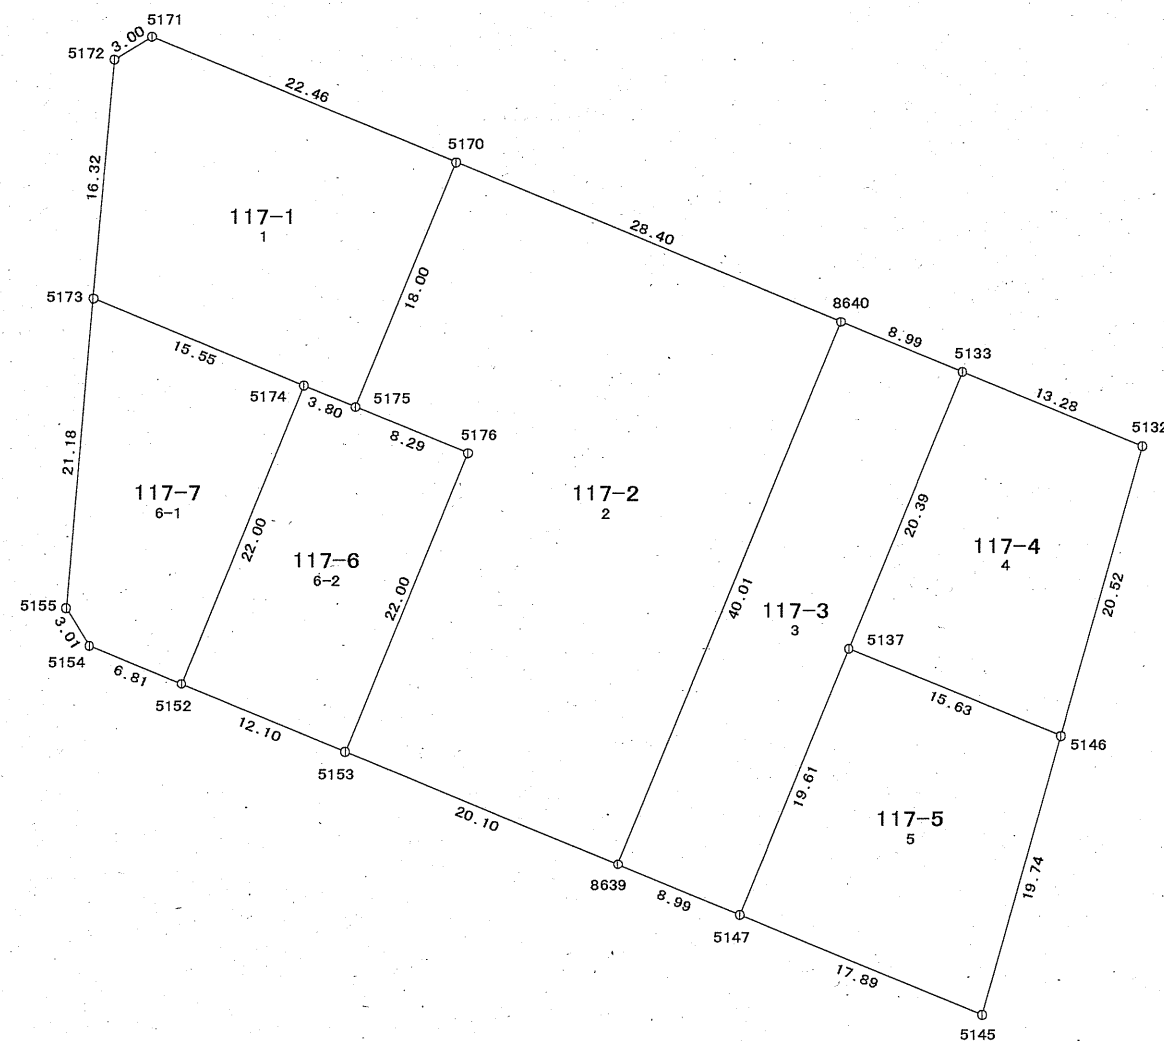


標識凡例

記号	種類
田	コンクリート杭
☒	プラスチック杭
▯	金属標
①	金属鉋
㊦	木杭
○	他

座 標 一 覽 表


测点名	X 座 標	Y 座 標
5132	75446.560	7024.522
5133	75451.610	7012.236
5137	75432.745	7004.485
5145	75407.802	7013.597
5146	75426.805	7018.950
5147	75414.598	6997.038
5152	75430.243	6958.929
5153	75425.646	6970.123
5154	75432.828	6952.622
5155	75435.404	6951.052
5170	75465.814	6977.637
5171	75474.341	6956.851
5172	75472.769	6954.294
5173	75456.506	6952.890
5174	75450.602	6967.283
5175	75449.151	6970.805
5176	75446.004	6978.478
8639	75418.014	6988.719
8640	75455.030	7003.919

18街区確定図

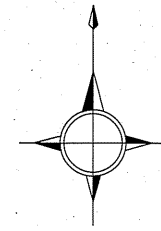

S=1 : 500

秋吉

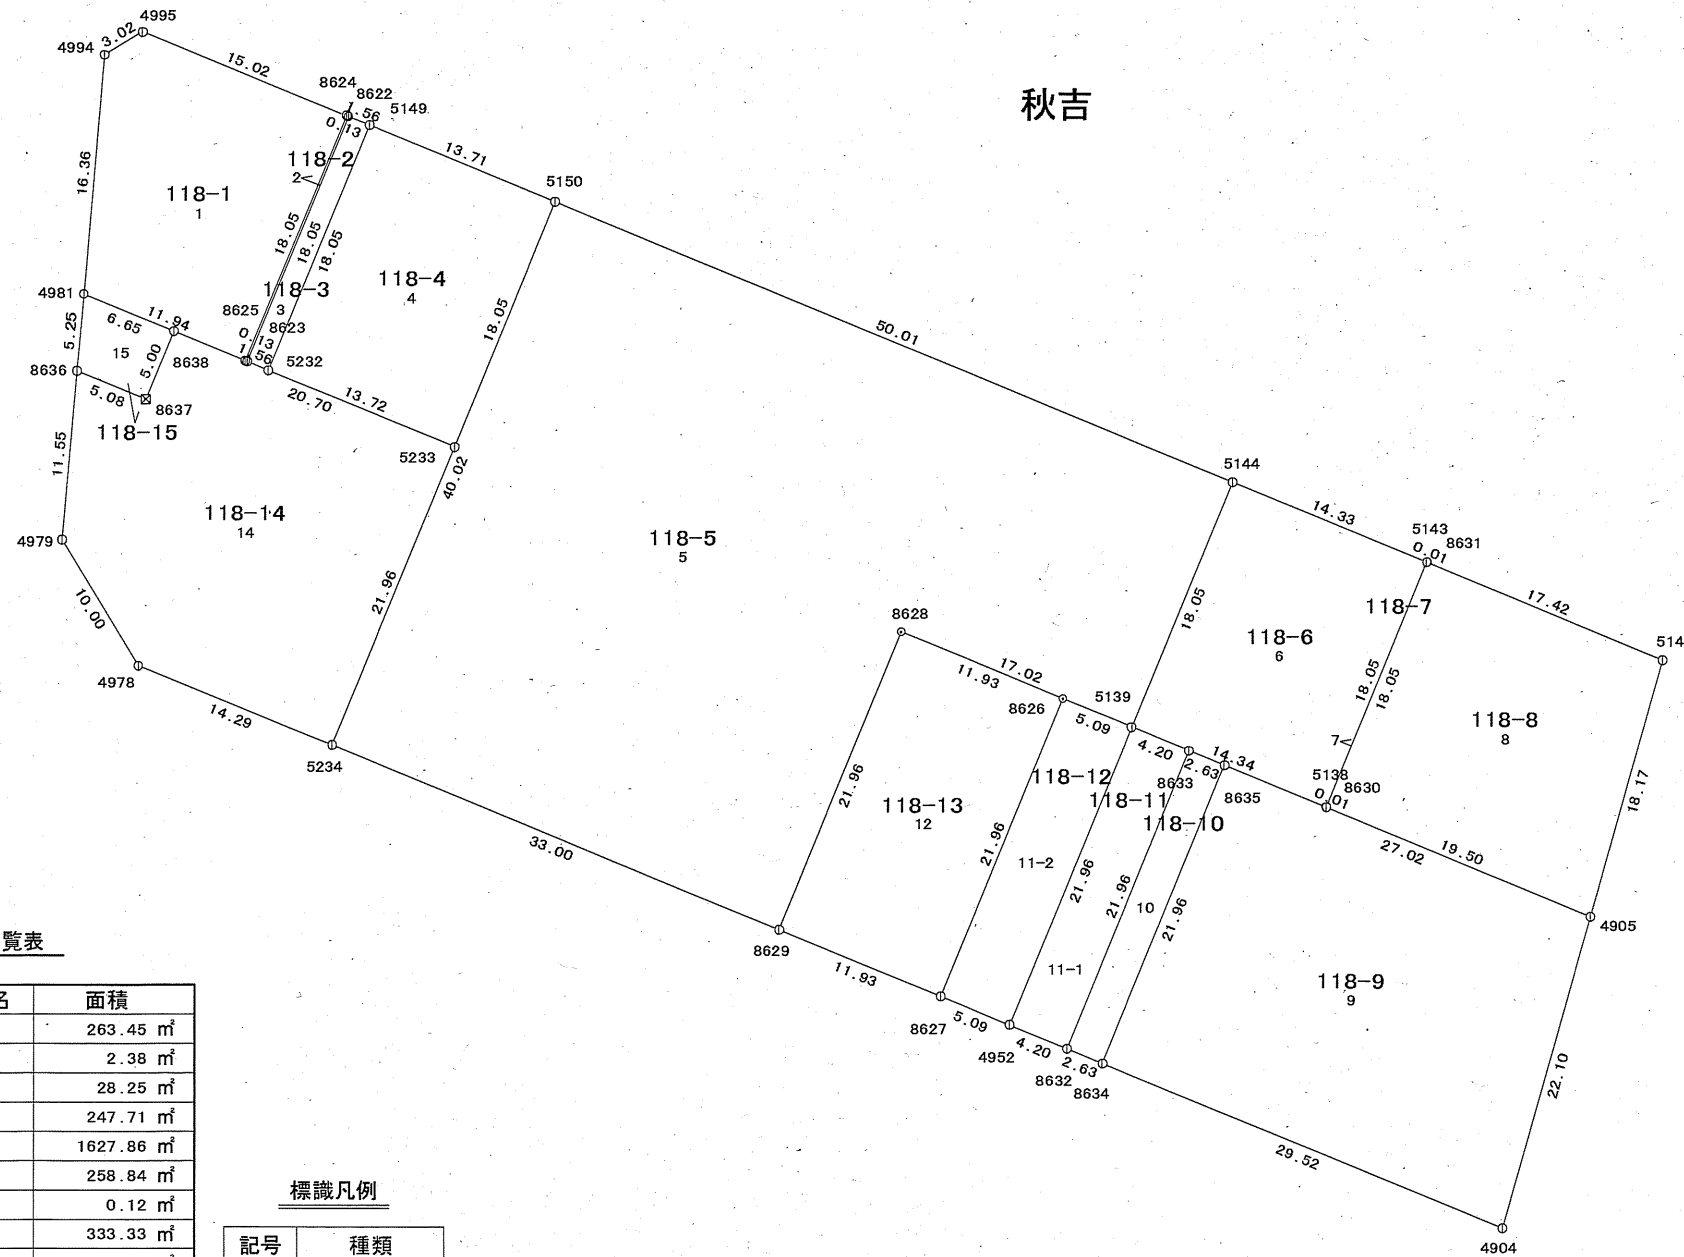

面積一覽表

画地番号	新地番名	面積
18-1	118-1	263.45 ㎡
18-2	118-2	2.38 ㎡
18-3	118-3	28.25 ㎡
18-4	118-4	247.71 ㎡
18-5	118-5	1627.86 ㎡
18-6	118-6	258.84 ㎡
18-7	118-7	0.12 ㎡
18-8	118-8	333.33 ㎡
18-9	118-9	620.83 ㎡
18-10	118-10	57.87 ㎡
18-11-1	118-11	92.27 ㎡
18-11-2	118-12	111.85 ㎡
18-12	118-13	262.02 ㎡
18-14	118-14	477.88 ㎡
18-15	118-15	29.40 ㎡
合計		4414.06 ㎡

標識凡例

記号	種類
田	コンクリート杭
☒	プラスチック杭
田	金属標
①	金属鉋
口	木杭
◎	他



座 標 一 覽 表

测点名	X座標	Y座標
4904	75363.239	7001.018
4905	75384.509	7007.024
4952	75377.040	6967.381
4978	75401.454	6907.872
4979	75410.005	6902.673
4981	75426.747	6904.125
4994	75443.048	6905.537
4995	75444.609	6908.132
5138	75391.921	6988.974
5139	75397.364	6975.703
5142	75402.002	7011.946
5143	75408.624	6995.819
5144	75414.067	6982.562
5149	75438.266	6923.604
5150	75433.057	6936.288
5232	75421.562	6916.742
5233	75416.349	6929.436
5234	75396.028	6921.097
8622	75438.859	6922.156
8623	75422.157	6915.295
8624	75438.909	6922.034
8625	75422.207	6915.172
8626	75399.298	6970.991
8627	75378.974	6962.670
8628	75403.827	6959.953
8629	75383.503	6951.632
8630	75391.918	6988.980
8631	75408.621	6995.826
8632	75375.445	6971.268
8633	75395.770	6979.590
8634	75374.445	6973.706
8635	75394.770	6982.028
8636	75421.515	6903.676
8637	75419.583	6908.377
8638	75424.217	6910.281

19街区確定図

面積一覧表

画地番号	新地番名	面積
19-1	119-1	489.44 m ²
19-2	119-2	330.00 m ²
19-3	119-3	9.69 m ²
19-4	119-4	231.17 m ²
19-5	119-5	30.94 m ²
19-6	119-6	301.81 m ²
19-7	119-7	499.99 m ²
19-8-1	119-16	314.10 m ²
19-8-2	119-8	1340.15 m ²
19-9	119-10	255.17 m ²
19-10	119-9	199.28 m ²
19-11	119-11	450.04 m ²
19-12-1	119-15	172.05 m ²
19-12-2	119-14	171.91 m ²
19-12-3	119-13	187.58 m ²
19-12-4	119-12	186.02 m ²
19-13	119-17	231.12 m ²
19-14	119-18	30.62 m ²
合計		5431.08 m ²

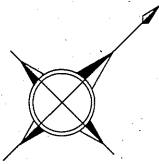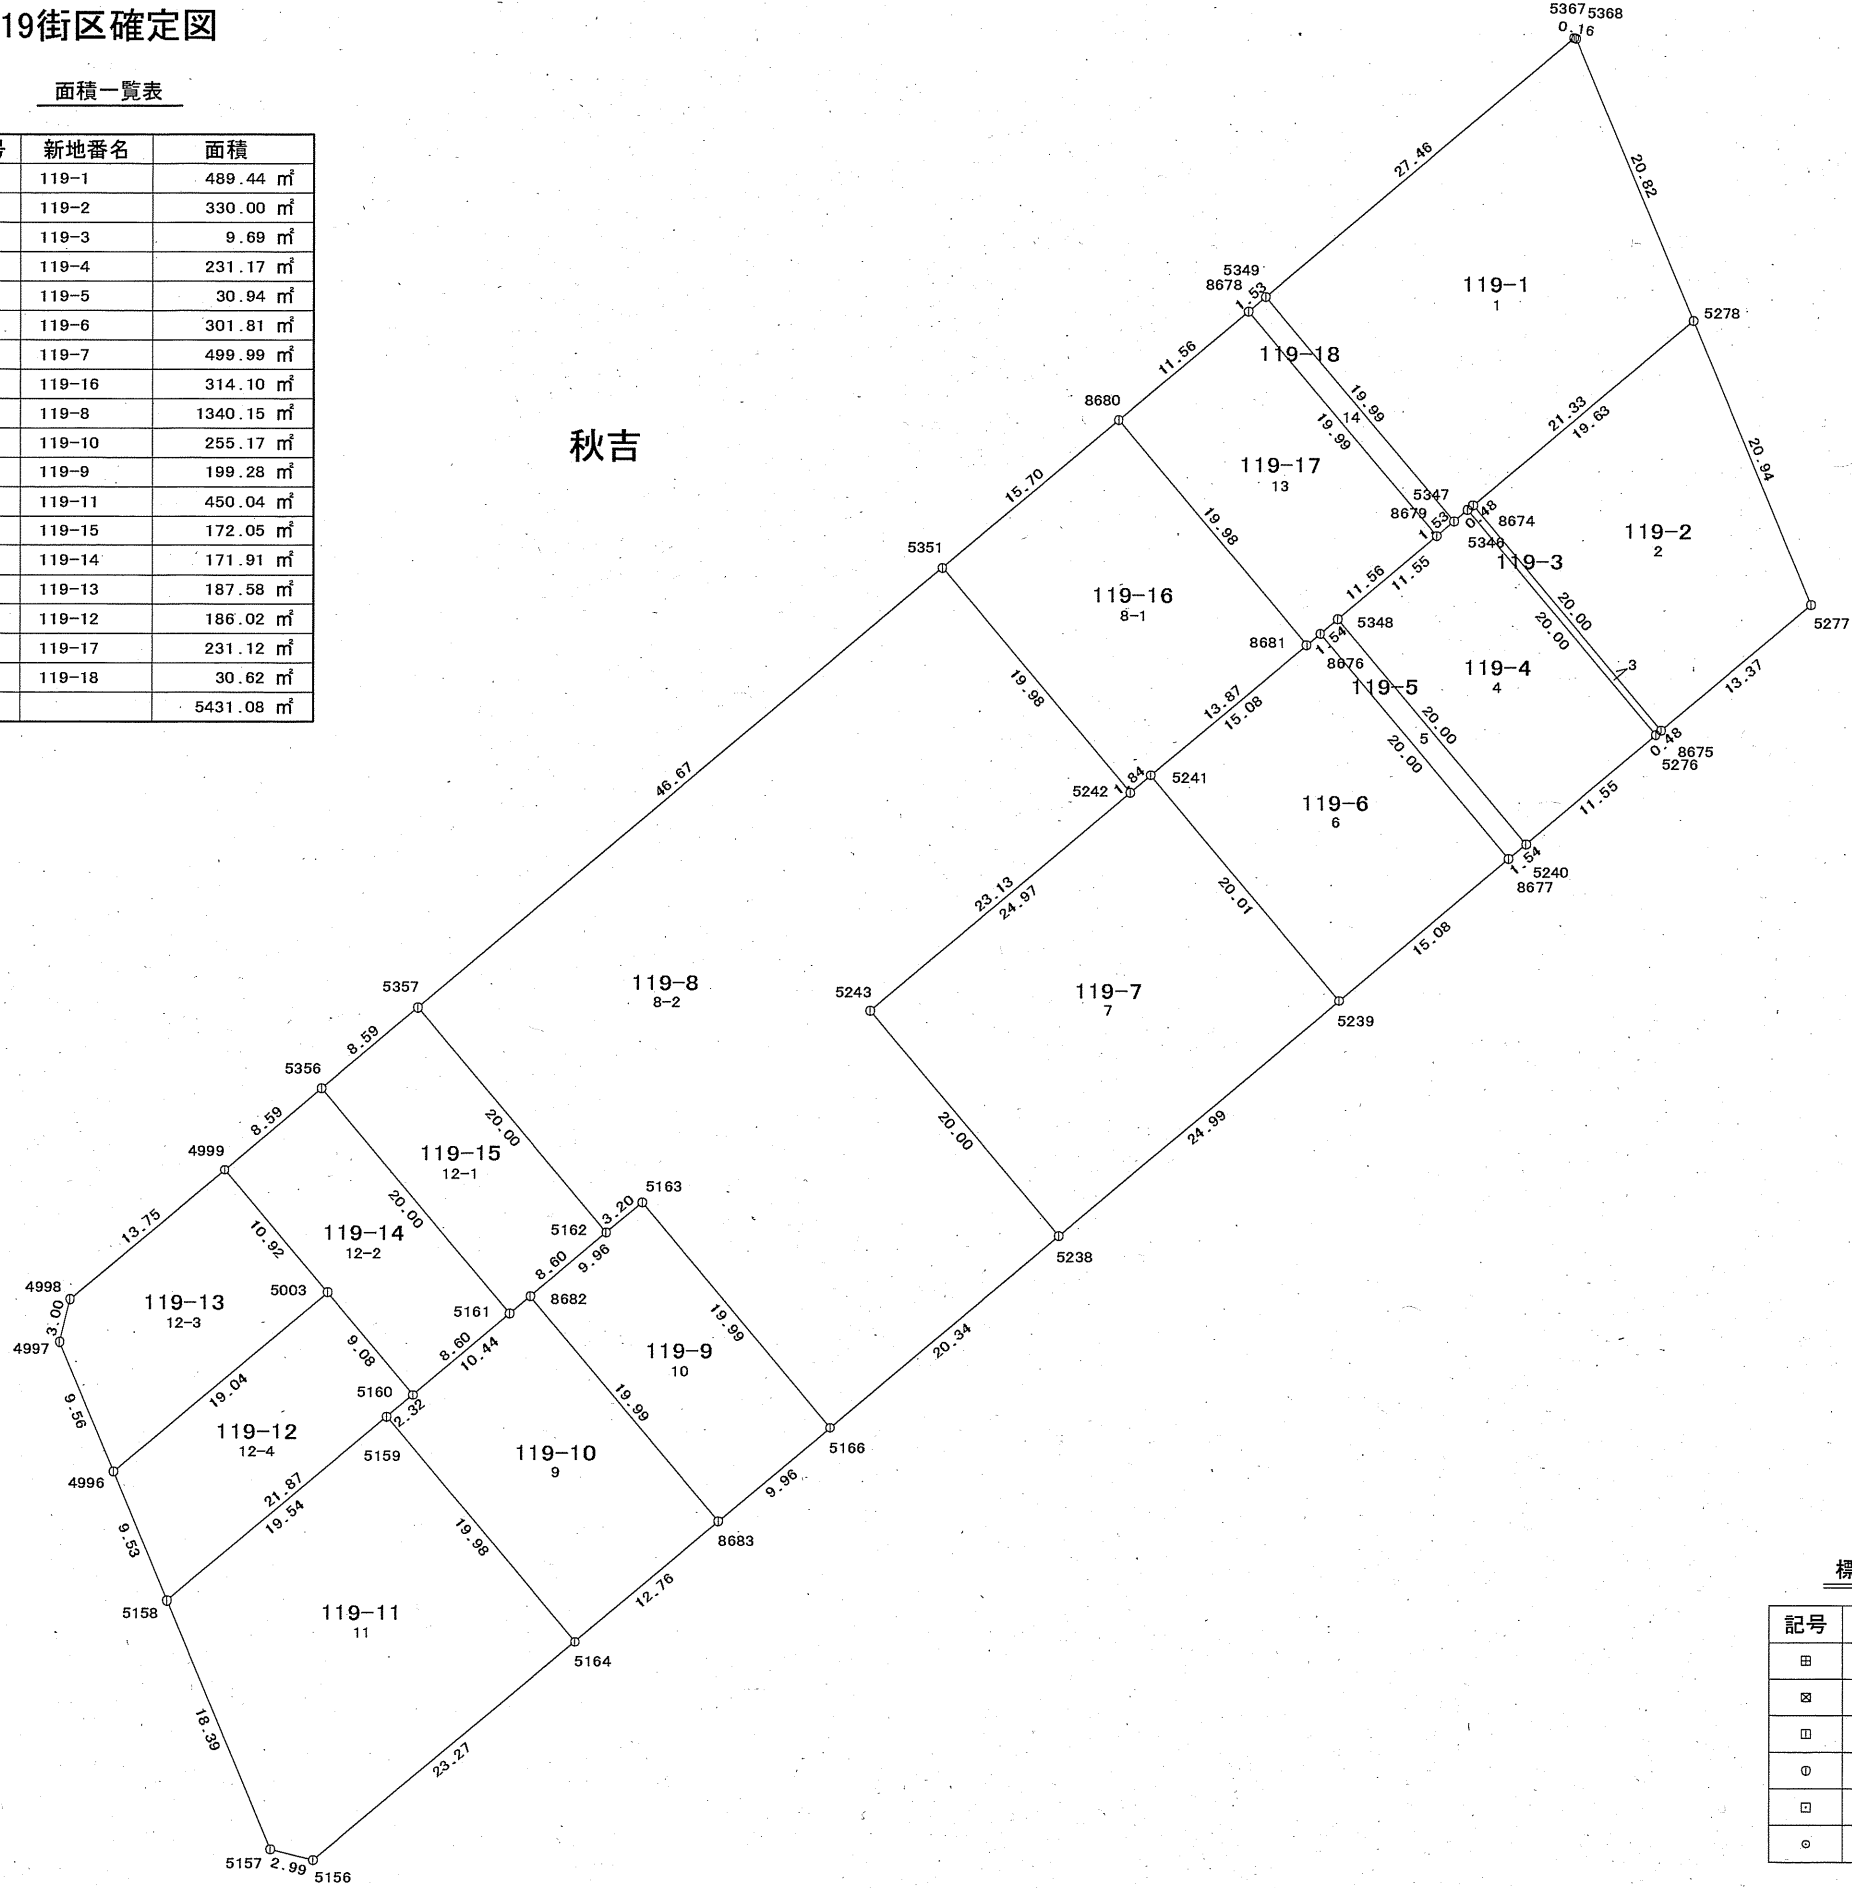

S=1:500


座 標 一 覧 表

測点名	X 座 標	Y 座 標
4996	75447.504	6916.881
4997	75451.137	6908.034
4998	75453.701	6906.466
4999	75467.403	6907.661
5003	75466.473	6918.548
5156	75438.428	6945.294
5157	75436.894	6942.716
5158	75443.882	6925.698
5159	75463.355	6927.396
5160	75465.672	6927.600
5161	75474.241	6928.335
5162	75482.811	6929.079
5163	75486.005	6929.354
5164	75461.613	6947.306
5166	75484.261	6949.275
5238	75504.529	6951.032
5239	75529.429	6953.193
5240	75545.996	6954.629
5241	75531.156	6933.254
5242	75529.318	6933.098
5243	75506.269	6931.101
5276	75557.507	6955.627
5277	75571.313	6956.821
5278	75579.278	6937.446
5346	75559.237	6935.699
5347	75558.027	6935.593
5348	75547.723	6934.696
5349	75559.727	6915.671
5351	75531.035	6913.183
5356	75475.969	6908.406
5357	75484.536	6909.148
5367	75587.089	6918.040
5368	75587.183	6918.176
8674	75559.719	6935.741
8675	75557.991	6955.669
8676	75546.182	6934.562
8677	75544.455	6954.495
8678	75558.201	6915.539
8679	75556.501	6935.460
8680	75546.683	6914.542
8681	75544.983	6934.458
8682	75476.075	6928.494
8683	75474.332	6948.410


標識凡例

記号	種類
田	コンクリート杭
田	プラスチック杭
田	金属標
田	金属板
田	木杭
田	他

20街区確定図

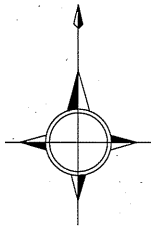

S=1:500

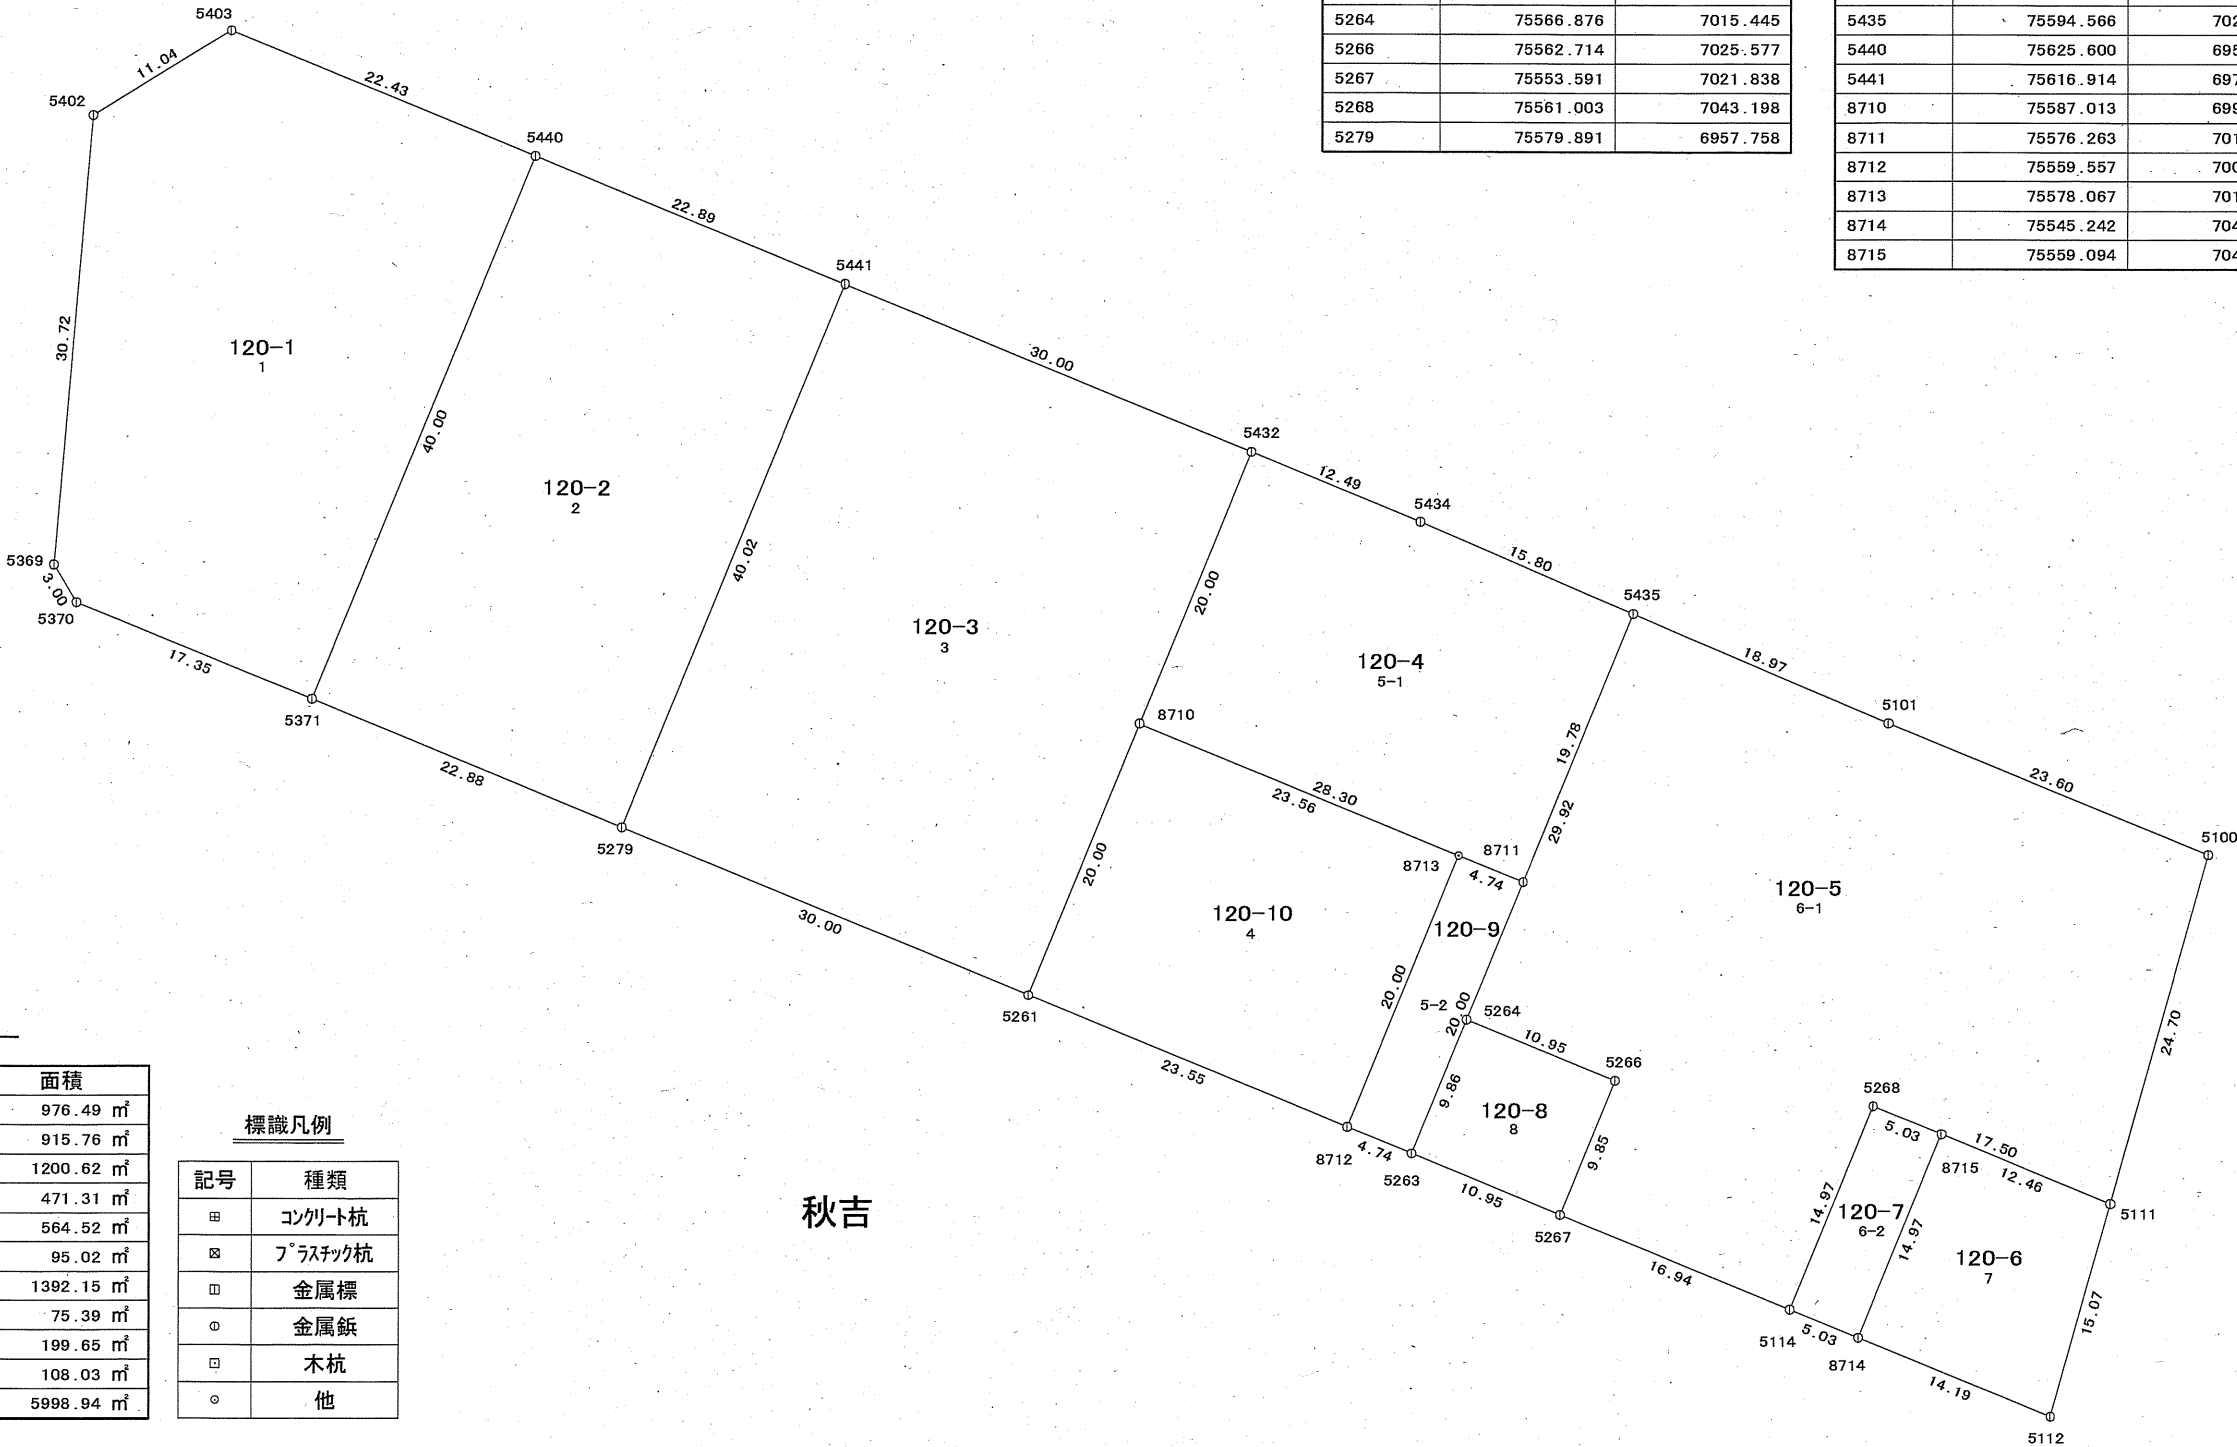

座 標 一 覧 表

測点名	X 座 標	Y 座 標
5100	75578.148	7066.089
5101	75587.104	7044.245
5111	75554.368	7059.396
5112	75539.855	7055.302
5114	75547.151	7037.513
5261	75568.499	6985.521
5263	75557.752	7011.701
5264	75566.876	7015.445
5266	75562.714	7025.577
5267	75553.591	7021.838
5268	75561.003	7043.198
5279	75579.891	6957.758

測点名	X 座 標	Y 座 標
5369	75597.747	6918.977
5370	75595.182	6920.534
5371	75588.591	6936.594
5402	75628.361	6921.603
5403	75634.127	6931.028
5432	75605.521	7000.711
5434	75600.778	7012.271
5435	75594.566	7026.801
5440	75625.600	6951.778
5441	75616.914	6972.958
8710	75587.013	6993.109
8711	75576.263	7019.298
8712	75559.557	7007.308
8713	75578.067	7014.905
8714	75545.242	7042.172
8715	75559.094	7047.858

面積一覧表

画地番号	新地番名	面積
20-1	120-1	976.49 m ²
20-2	120-2	915.76 m ²
20-3	120-3	1200.62 m ²
20-4	120-10	471.31 m ²
20-5-1	120-4	564.52 m ²
20-5-2	120-9	95.02 m ²
20-6-1	120-5	1392.15 m ²
20-6-2	120-7	75.39 m ²
20-7	120-6	199.65 m ²
20-8	120-8	108.03 m ²
合計		5998.94 m ²

標識凡例

記号	種類
田	コンクリート杭
田	プラスチック杭
田	金属標
田	金属鋲
田	木杭
田	他