


91街区確定図


面積一覧表

画地番号	新地番名	面積
91-1	191-1	1624.88 m ²
91-2	191-2	121.66 m ²
91-3	191-3	61.18 m ²
91-4-1	191-5	1107.63 m ²
91-4-2	191-4	57.22 m ²
91-5	191-6	897.58 m ²
91-6	191-7	883.75 m ²
91-7	191-8	719.73 m ²
91-8-1	191-12	111.84 m ²
91-8-2	191-11	271.24 m ²
91-8-3	191-10	274.20 m ²
91-8-4	191-9	858.16 m ²
91-8-5	191-15	19.04 m ²
91-9	191-13	23.10 m ²
91-10	191-14	225.96 m ²
91-11	191-16	26.89 m ²
合計		7284.06 m ²

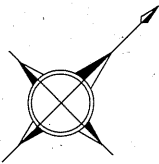

S=1:600

秋吉

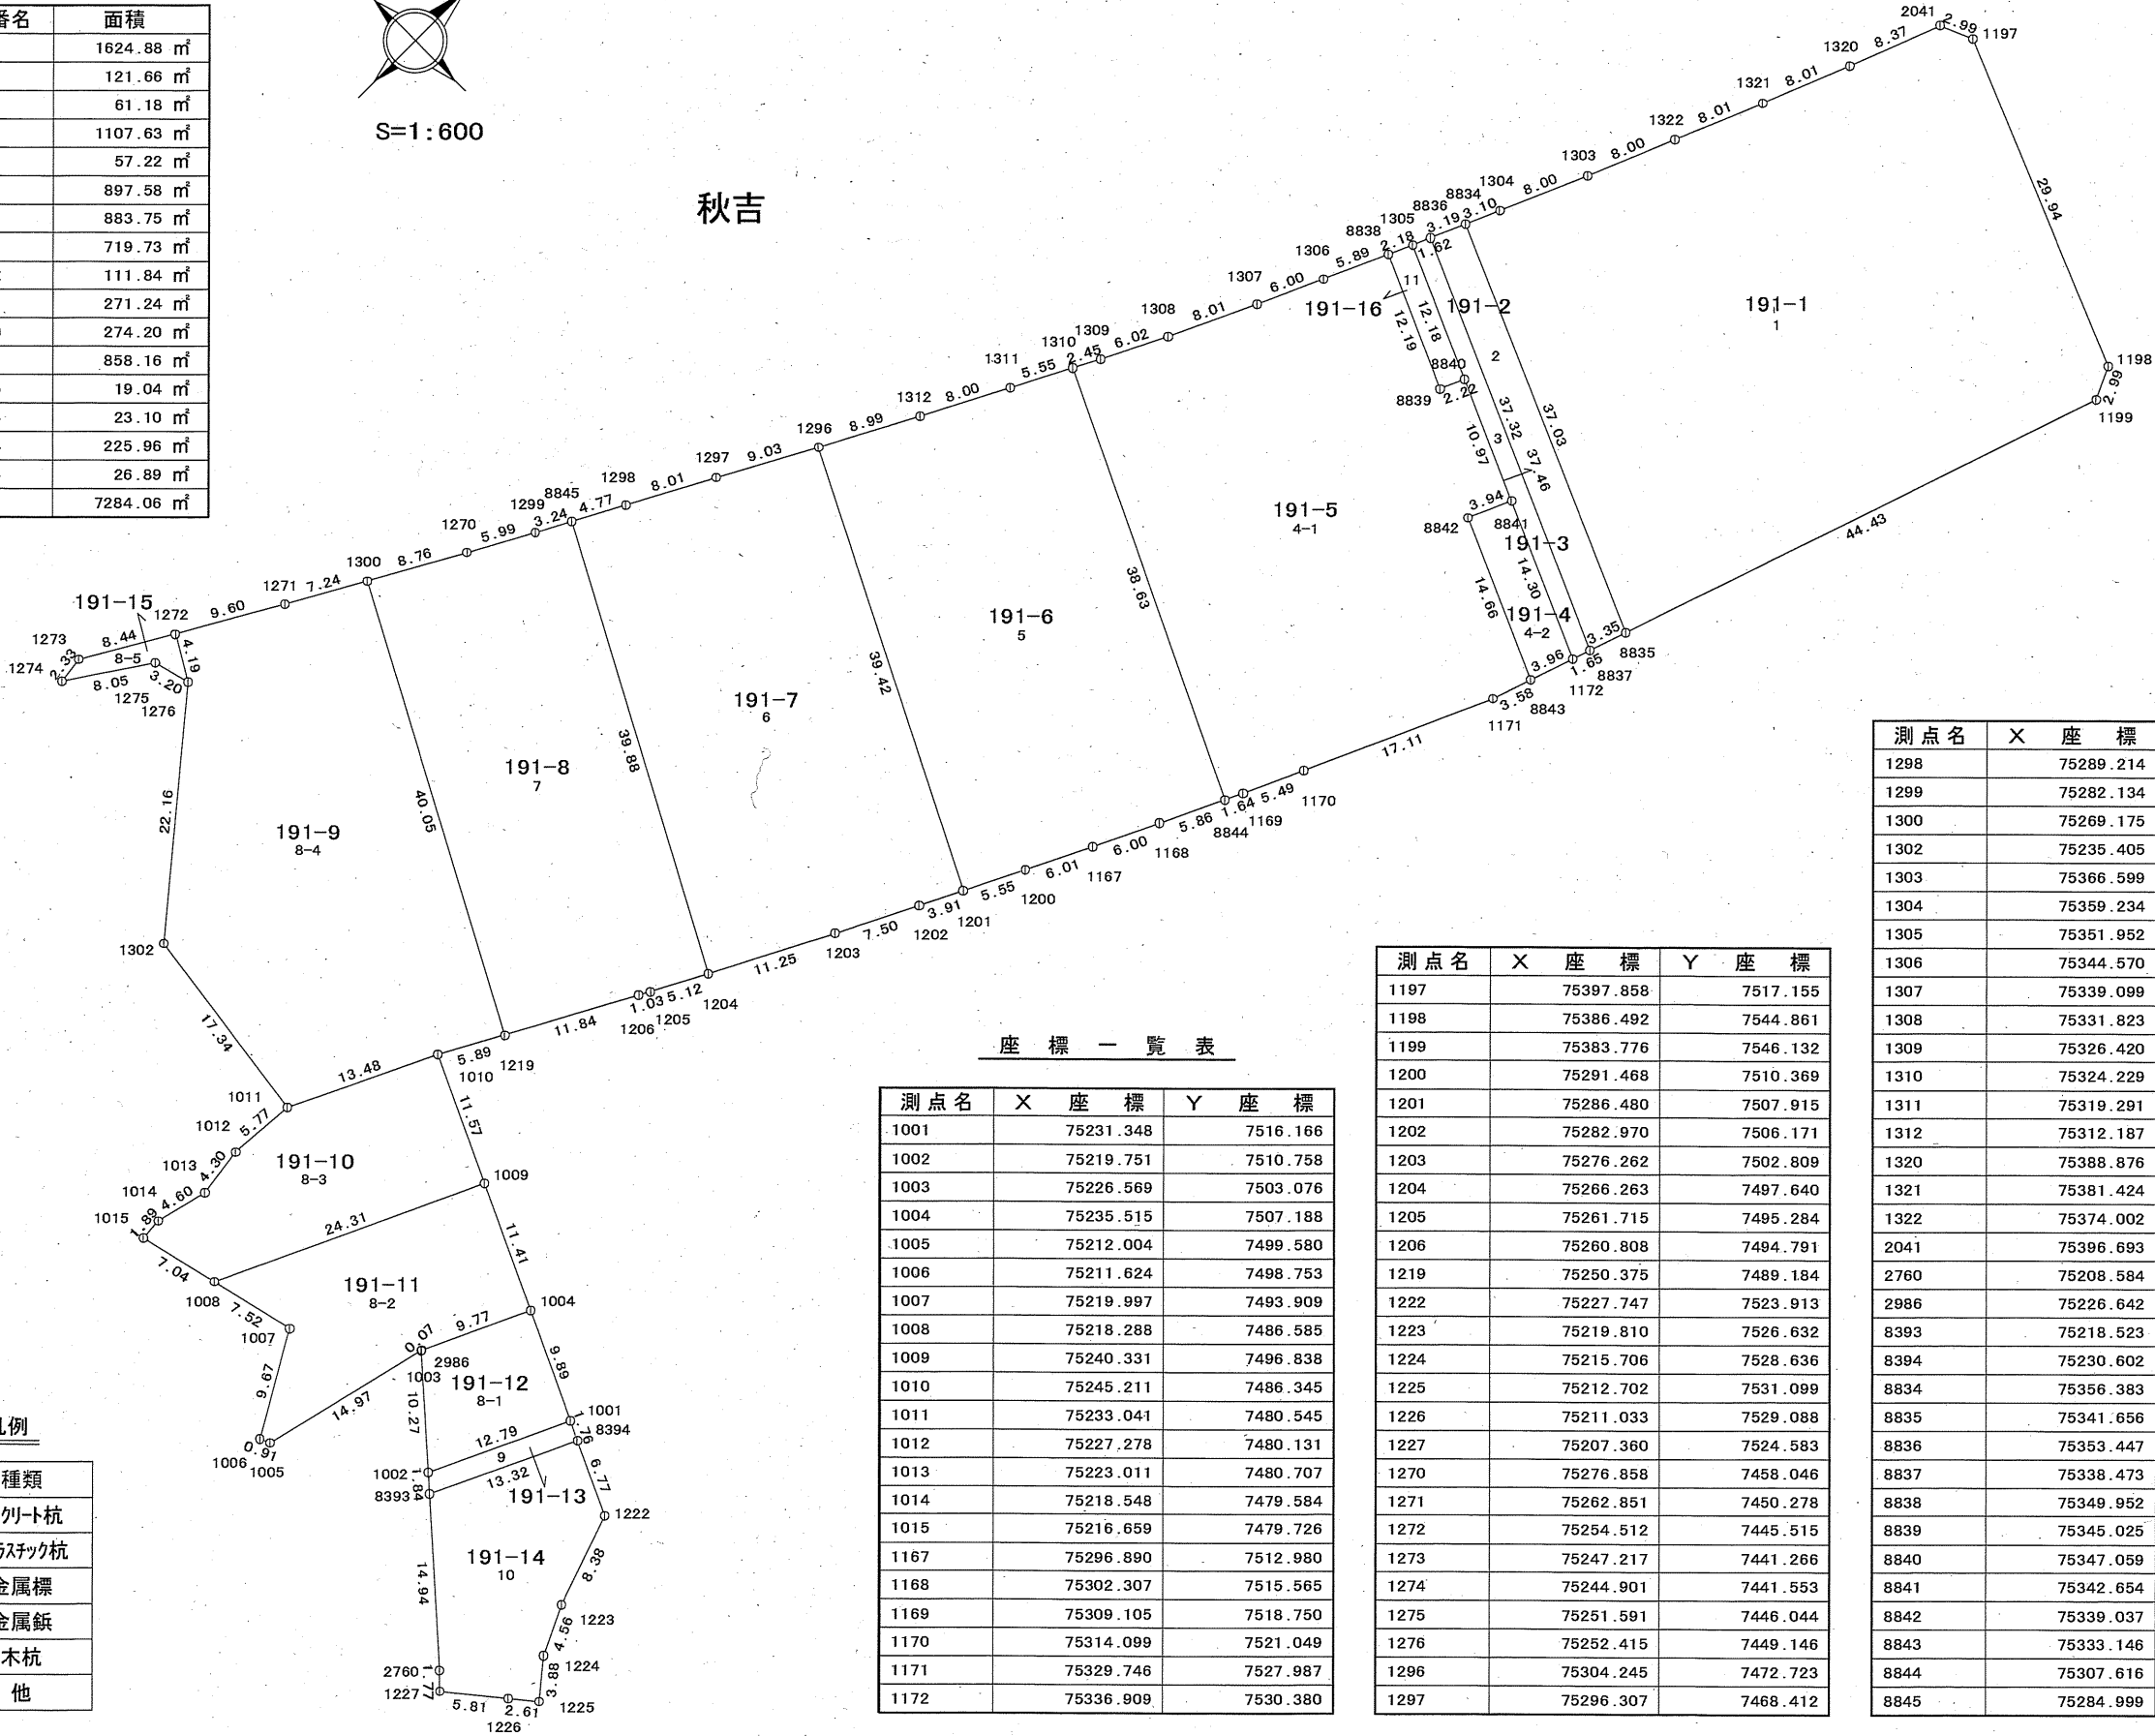

標識凡例

記号	種類
田	コンクリート杭
田	プラスチック杭
田	金属標
田	金属鋸
田	木杭
田	他

座 標 一 覧 表

測点名	X 座 標	Y 座 標
1001	75231.348	7516.166
1002	75219.751	7510.758
1003	75226.569	7503.076
1004	75235.515	7507.188
1005	75212.004	7499.580
1006	75211.624	7498.753
1007	75219.997	7493.909
1008	75218.288	7486.585
1009	75240.331	7496.838
1010	75245.211	7486.345
1011	75233.041	7480.545
1012	75227.278	7480.131
1013	75223.011	7480.707
1014	75218.548	7479.584
1015	75216.659	7479.726
1167	75296.890	7512.980
1168	75302.307	7515.565
1169	75309.105	7518.750
1170	75314.099	7521.049
1171	75329.746	7527.987
1172	75336.909	7530.380


測点名	X 座 標	Y 座 標
1197	75397.858	7517.155
1198	75386.492	7544.861
1199	75383.776	7546.132
1200	75291.468	7510.369
1201	75286.480	7507.915
1202	75282.970	7506.171
1203	75276.262	7502.809
1204	75266.263	7497.640
1205	75261.715	7495.284
1206	75260.808	7494.791
1219	75250.375	7489.184
1222	75227.747	7523.913
1223	75219.810	7526.632
1224	75215.706	7528.636
1225	75212.702	7531.099
1226	75211.033	7529.088
1227	75207.360	7524.583
1270	75276.858	7458.046
1271	75262.851	7450.278
1272	75254.512	7445.515
1273	75247.217	7441.266
1274	75244.901	7441.553
1275	75251.591	7446.044
1276	75252.415	7449.146
1296	75304.245	7472.723
1297	75296.307	7468.412

測点名	X 座 標	Y 座 標
1298	75289.214	7464.676
1299	75282.134	7460.900
1300	75269.175	7453.818
1302	75235.405	7463.362
1303	75366.599	7502.372
1304	75359.234	7499.228
1305	75351.952	7496.073
1306	75344.570	7492.787
1307	75339.099	7490.306
1308	75331.823	7486.956
1309	75326.420	7484.281
1310	75324.229	7483.167
1311	75319.291	7480.628
1312	75312.187	7476.936
1320	75388.876	7511.404
1321	75381.424	7508.444
1322	75374.002	7505.416
2041	75396.693	7514.400
2760	75208.584	7523.304
2986	75226.642	7503.078
8393	75218.523	7512.137
8394	75230.602	7517.770
8834	75356.383	7497.993
8835	75341.656	7531.975
8836	75353.447	7496.721
8837	75338.473	7530.906
8838	75349.952	7495.183
8839	75345.025	7506.333
8840	75347.059	7507.232
8841	75342.654	7517.279
8842	75339.037	7515.692
8843	75333.146	7529.123
8844	75307.616	7518.052
8845	75284.999	7462.428

92街区確定図


面積一覧表

画地番号	新地番名	面積
92-1	192-1	7.13 m ²
合計		7.13 m ²

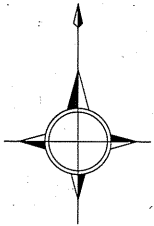

S=1 : 250

秋吉

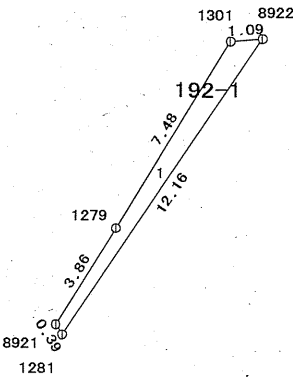

標識凡例

記号	種類
田	コンクリート杭
⊠	プラスチック杭
田	金属標
⊙	金属鉋
□	木杭
○	他


座 標 一 覧 表

測点名	X 座 標	Y 座 標
1279	75229.200	7430.385
1281	75225.592	7428.552
1301	75235.580	7434.296
8921	75225.926	7428.335
8922	75235.656	7435.387

93街区確定図


面積一覧表

画地番号	新地番名	面積
93-1	193-1	122.39 m ²
93-2	193-2	38.48 m ²
93-3	193-3	79.45 m ²
93-4	193-4	68.38 m ²
合計		308.70 m ²

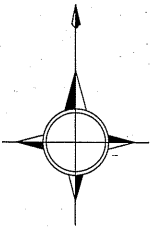

S=1:250

秋吉

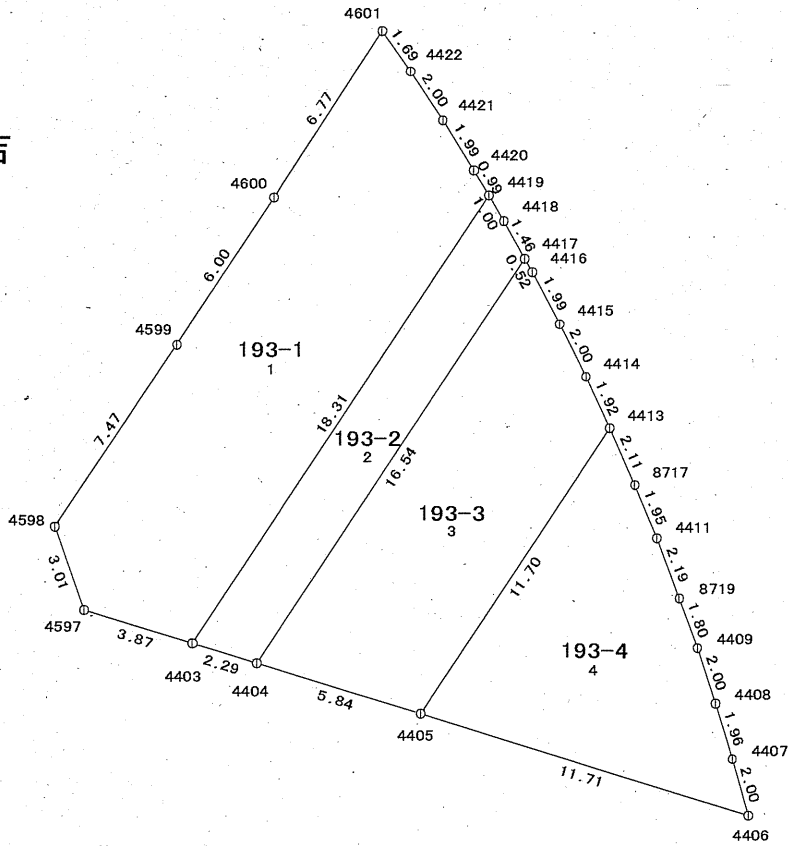

標識凡例

記号	種類
田	コンクリート杭
田	プラスチック杭
田	金属標
田	金属板
田	木杭
田	他

座 標 一 覧 表



測点名	X 座 標	Y 座 標
4403	75192.309	7413.798
4404	75191.634	7415.992
4405	75189.914	7421.577
4406	75186.472	7432.772
4407	75188.403	7432.220
4408	75190.285	7431.646
4409	75192.186	7431.023
4411	75195.932	7429.637
4413	75199.677	7428.031
4414	75201.421	7427.213
4415	75203.210	7426.303
4416	75204.979	7425.377
4417	75205.436	7425.116
4418	75206.720	7424.401
4419	75207.590	7423.888
4420	75208.444	7423.378
4421	75210.137	7422.314
4422	75211.807	7421.209
4597	75193.444	7410.095
4598	75196.284	7409.089
4599	75202.488	7413.251
4600	75207.510	7416.552
4601	75213.197	7420.242
8717	75197.738	7428.885
8719	75193.881	7430.411

94街区確定図

面積一覽表

画地番号	新地番名	面積
94-1-1	194-1	485.10 m ²
94-1-2	194-2	397.61 m ²
94-2	194-3	94.89 m ²
94-3	194-12	322.06 m ²
94-4	194-4	169.68 m ²
94-5	194-5	261.03 m ²
94-6-1	194-11	348.52 m ²
94-6-2	194-6	384.96 m ²
94-7	194-7	661.12 m ²
94-9	194-9	920.65 m ²
合計		4045.62 m ²

秋吉

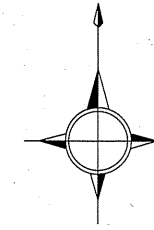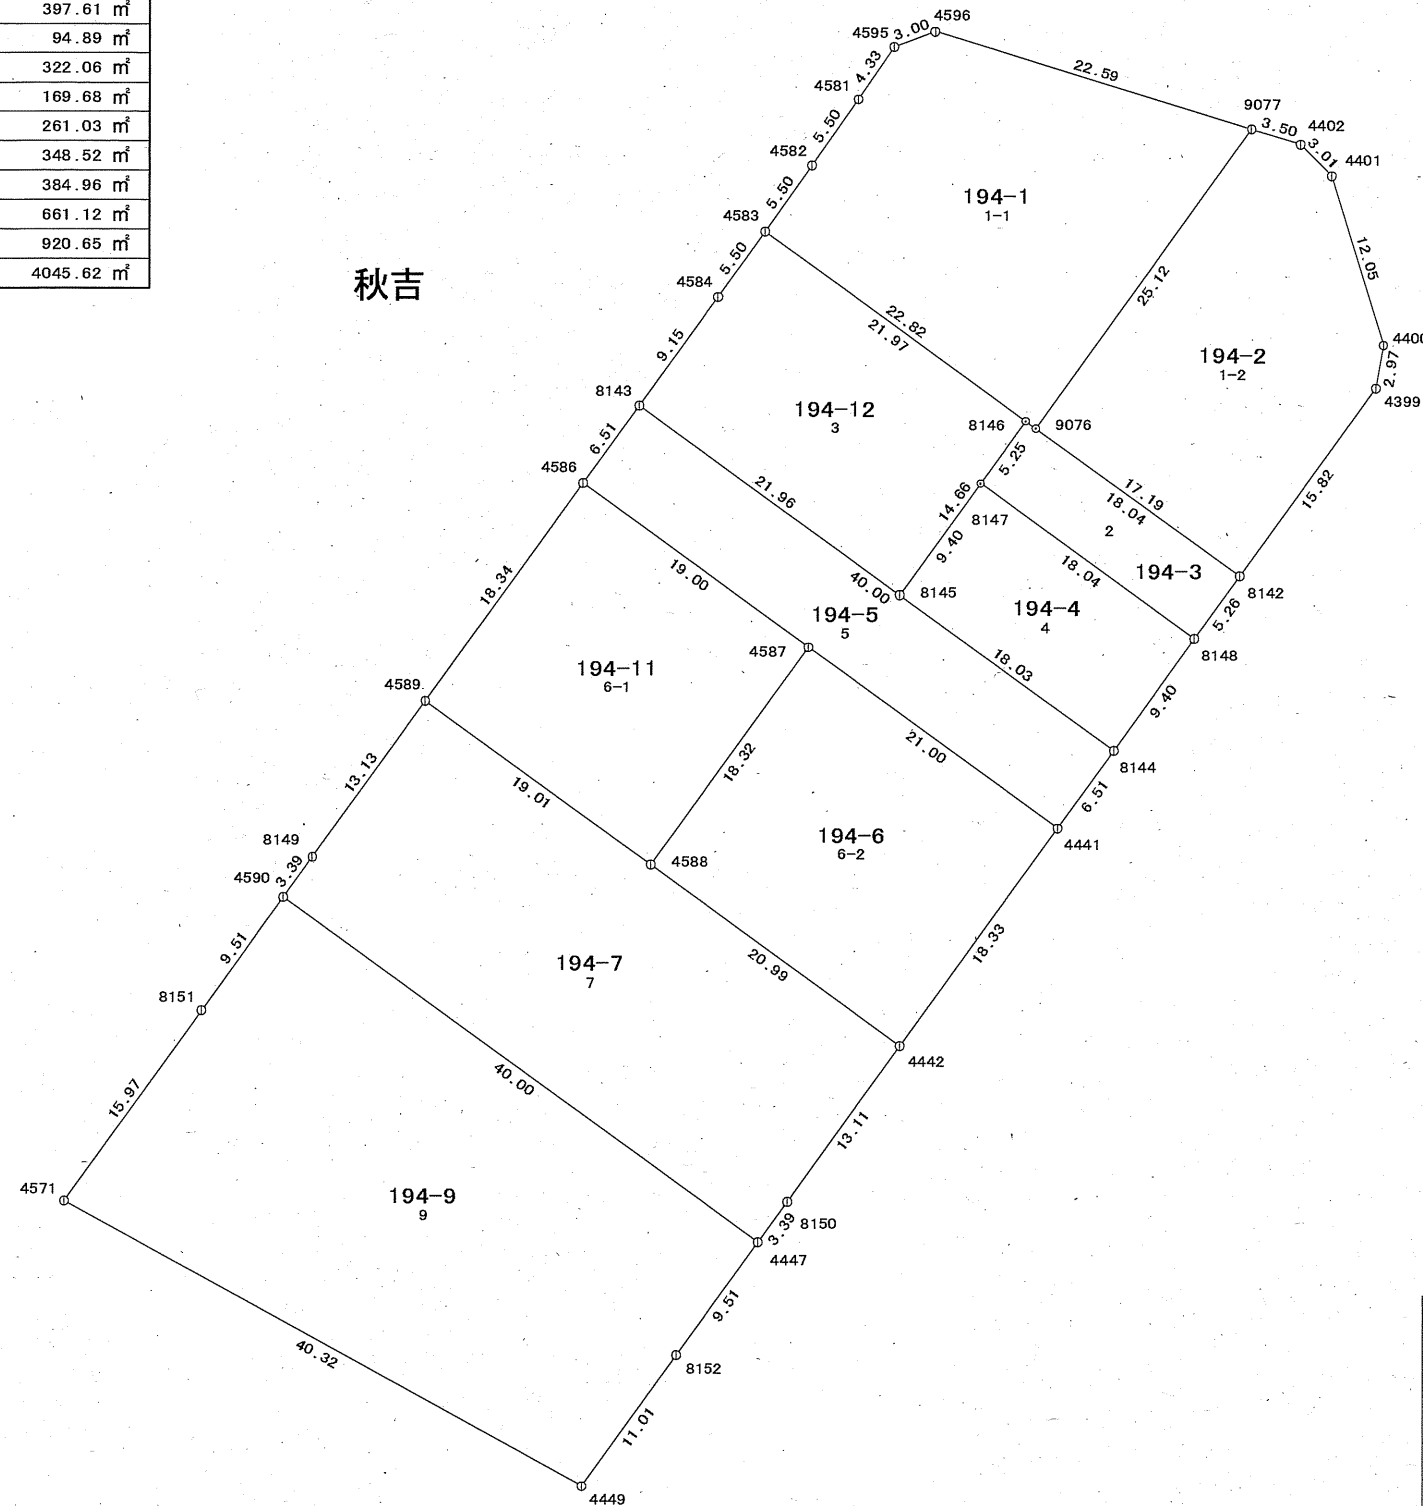

S=1 : 500

座 標 一 覽 表

测点名	X 座 标	Y 座 标
4399	75164.237	7435.886
4400	75167.167	7436.392
4401	75178.695	7432.852
4402	75180.830	7430.724
4441	75134.244	7414.208
4442	75119.385	7403.465
4447	75106.004	7393.785
4449	75089.360	7381.762
4571	75108.756	7346.411
4581	75183.845	7400.529
4582	75179.334	7397.371
4583	75174.846	7394.178
4584	75170.374	7390.971
4586	75157.677	7381.779
4587	75146.531	7397.175
4588	75131.678	7386.440
4589	75142.812	7371.031
4590	75129.413	7361.340
4595	75187.428	7402.971
4596	75188.495	7405.779
8142	75151.410	7426.619
8143	75162.955	7385.601
8144	75139.524	7418.026
8145	75150.090	7403.405
8146	75161.975	7411.994
8147	75157.713	7408.913
8148	75147.147	7423.537
8149	75132.166	7363.330
8150	75108.755	7395.776
8151	75121.703	7355.767
8152	75098.291	7388.215
9076	75161.478	7412.682
9077	75181.859	7427.374


標識凡例

記号	種類
田	コンクリート杭
☒	プラスチック杭
田	金属標
①	金属鉋
□	木杭
○	他


95街区確定図

面積一覧表

画地番号	新地番名	面積
95-1	195-1	795.73 m ²
合計		795.73 m ²

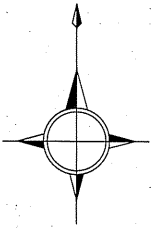

S=1:250

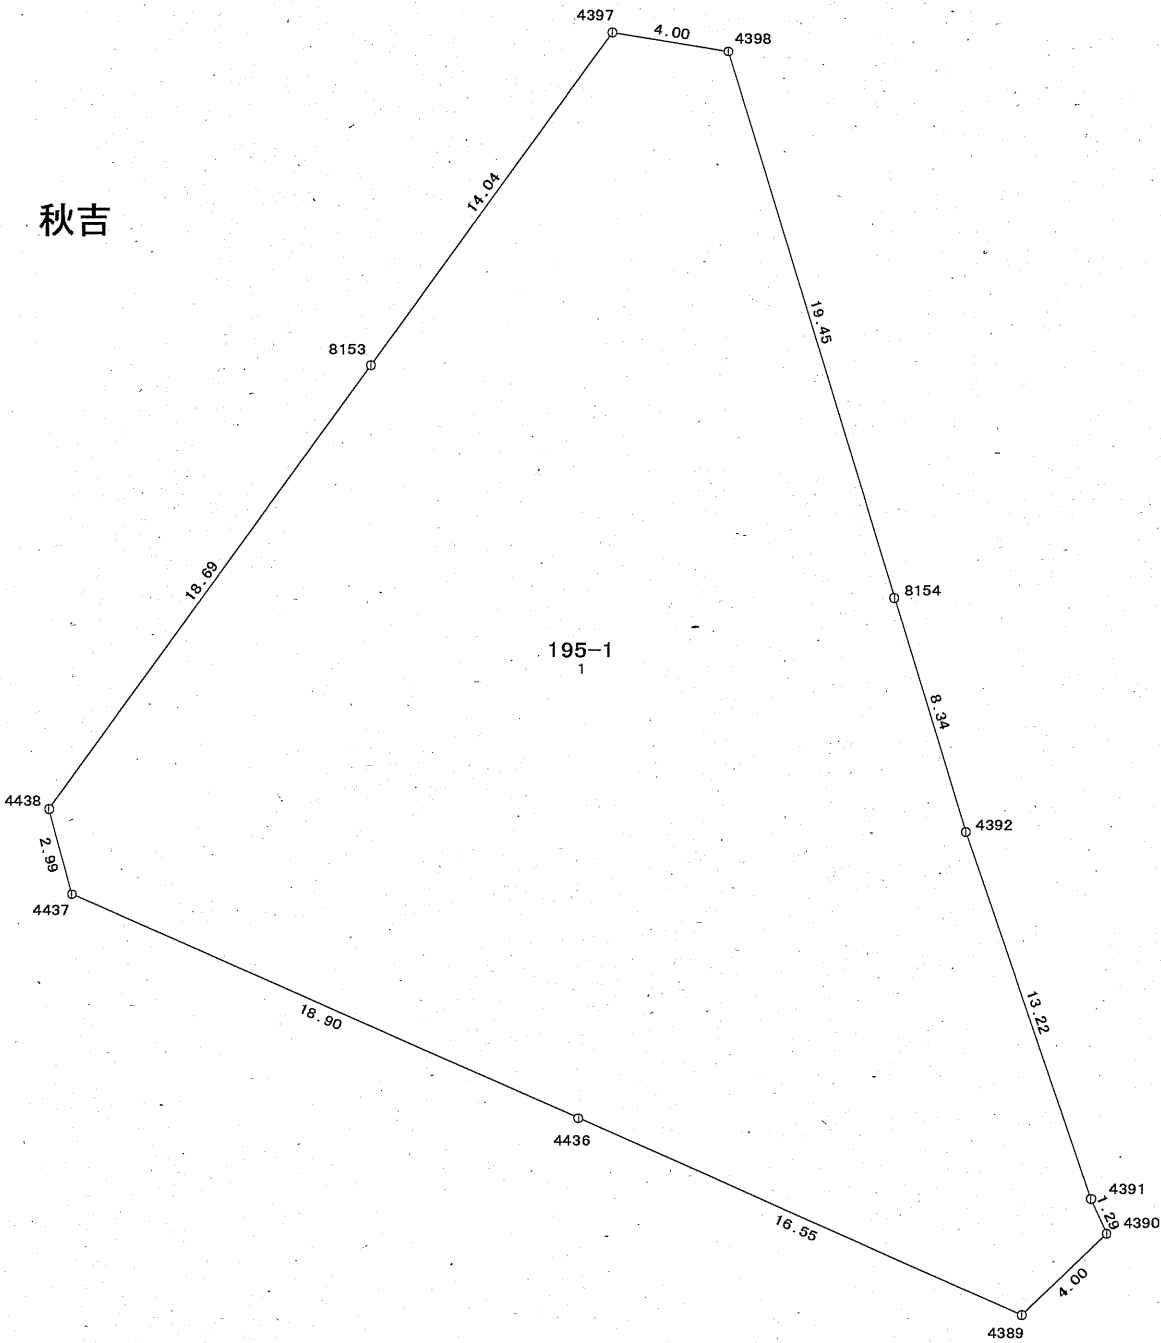

標識凡例

記号	種類
田	コンクリート杭
囧	プラスチック杭
田	金属標
◎	金属鋲
□	木杭
○	他


座 標 一 覧 表

測点名	X 座 標	Y 座 標
4389	75111.053	7450.483
4390	75113.840	7453.365
4391	75115.027	7452.840
4392	75127.534	7448.541
4397	75154.756	7436.441
4398	75154.108	7440.396
4436	75117.734	7435.339
4437	75125.336	7418.027
4438	75128.233	7417.249
8153	75143.382	7428.202
8154	75135.510	7446.091

96街区確定図


面積一覧表

画地番号	新地番名	面積
96-1-1	196-1	245.66 m ²
96-1-2	196-3	281.33 m ²
96-1-3	196-2	176.35 m ²
96-2	196-4	369.64 m ²
96-3	196-5	840.96 m ²
96-4-1	196-6	62.49 m ²
96-4-2	196-7	31.26 m ²
96-4-3	196-8	543.23 m ²
合計		2550.92 m ²

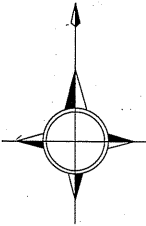

S=1:500

秋吉

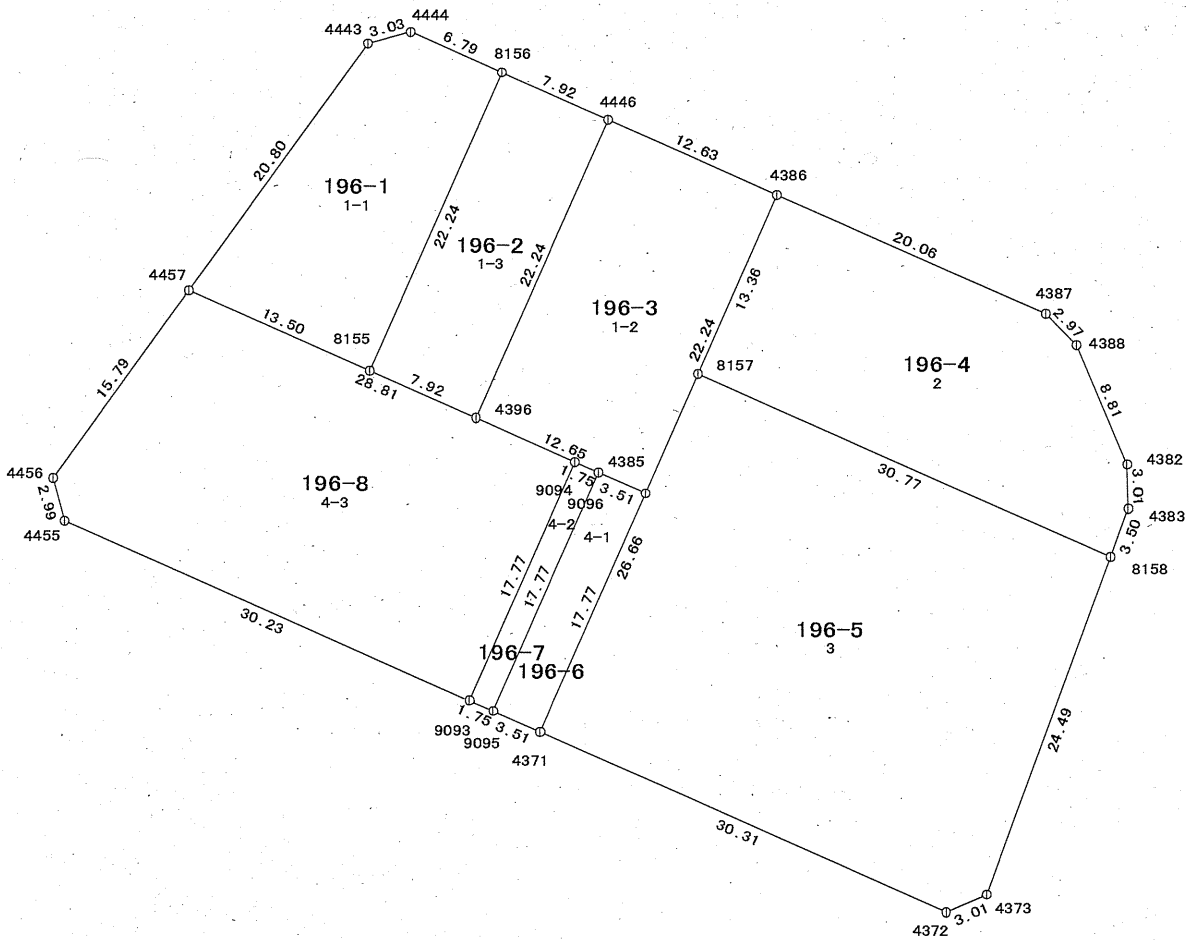

標識凡例

記号	種類
田	コンクリート杭
窓	プラスチック杭
田	金属標
○	金属鉋
□	木杭
●	他


座標一覧表

測点名	X 座標	Y 座標
4371	75072.893	7422.983
4372	75060.688	7450.729
4373	75061.905	7453.487
4382	75091.221	7463.015
4383	75088.204	7463.096
4385	75089.164	7430.141
4386	75109.532	7439.095
4387	75101.454	7457.458
4388	75099.325	7459.542
4396	75094.261	7418.555
4443	75119.760	7411.123
4444	75120.549	7414.051
4446	75114.614	7427.526
4455	75087.196	7390.479
4456	75090.085	7389.690
4457	75102.892	7398.940
8155	75097.454	7411.298
8156	75117.809	7420.270
8157	75097.298	7433.717
8158	75084.910	7461.887
9093	75075.017	7418.156
9094	75091.289	7425.313
9095	75074.309	7419.765
9096	75090.580	7426.923

97街区確定図


面積一覧表

画地番号	新地番名	面積
97-1	523	20.55 m ²
97-2	522	28.43 m ²
97-3	521	169.49 m ²
97-4	520	137.39 m ²
97-5	519	11.09 m ²
合計		366.95 m ²

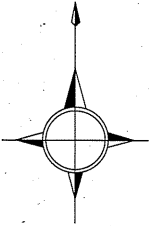

S=1:250

中川原八幡田割

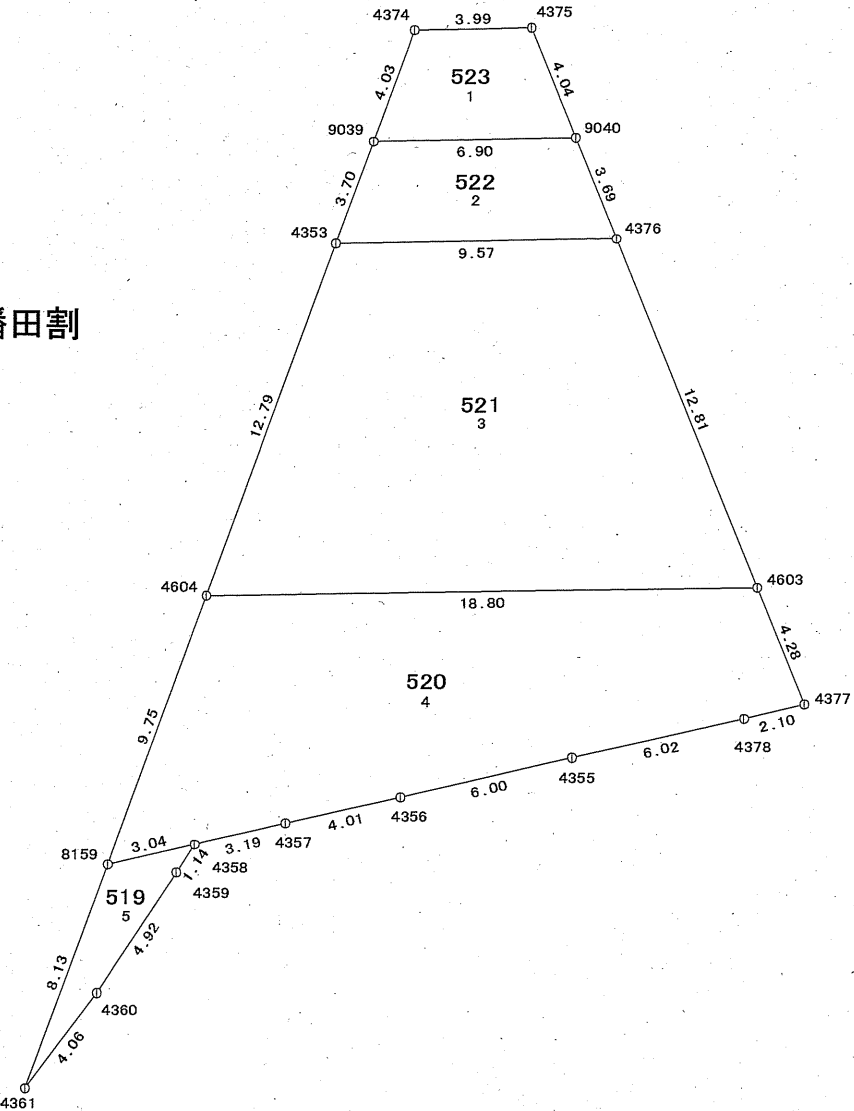

標識凡例

記号	種類
田	コンクリート杭
田	プラスチック杭
田	金属標
田	金属鋳
田	木杭
田	他

座標一覧表


測点名	X 座 標	Y 座 標
4353	75069.310	7462.569
4355	75051.797	7470.659
4356	75050.433	7464.810
4357	75049.542	7460.890
4358	75048.818	7457.783
4359	75047.857	7457.157
4360	75043.745	7454.441
4361	75040.493	7452.007
4374	75076.577	7465.232
4375	75076.667	7469.229
4376	75069.496	7472.138
4377	75053.652	7478.578
4378	75053.161	7476.528
4603	75057.622	7476.966
4604	75057.292	7458.168
8159	75048.128	7454.821
9039	75072.785	7463.842
9040	75072.922	7470.748

98街区確定図


面積一覧表

画地番号	新地番名	面積
98-1	198-1	395.48 ㎡
98-2-1	518	1255.05 ㎡
98-2-2	517	26.94 ㎡
98-3	516	149.17 ㎡
98-4	515	306.12 ㎡
98-5	514	9.00 ㎡
98-6	513	289.76 ㎡
98-7	198-2	665.07 ㎡
合計		3096.59 ㎡

秋吉

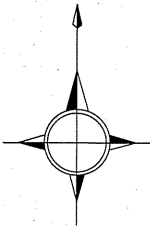

S=1:500

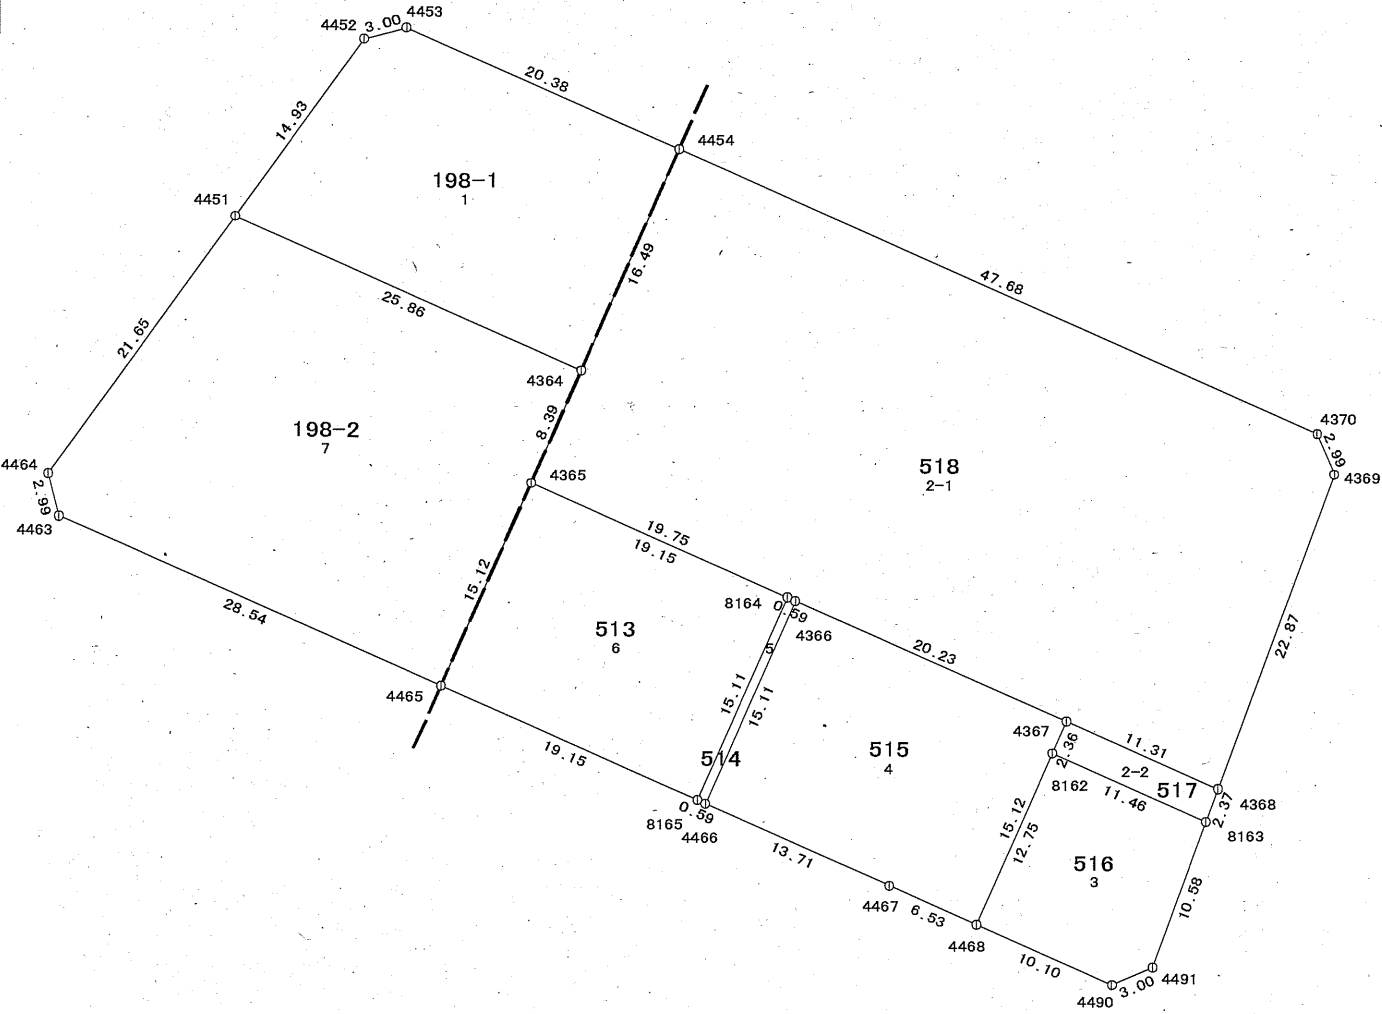

座 標 一 覧 表

測点名	X 座 標	Y 座 標
4364	75059.110	7398.511
4365	75051.420	7395.132
4366	75043.461	7413.211
4367	75035.324	7431.743
4368	75030.768	7442.097
4369	75052.248	7449.953
4370	75055.003	7448.781
4451	75069.516	7374.836
4452	75081.628	7383.576
4453	75082.416	7386.473
4454	75074.211	7405.139
4463	75049.058	7362.903
4464	75051.959	7362.152
4465	75037.575	7389.031
4466	75029.625	7407.116
4467	75024.110	7419.678
4468	75021.476	7425.657
4490	75017.392	7434.898
4491	75018.602	7437.653
8162	75033.157	7430.791
8163	75028.541	7441.283
8164	75043.701	7412.666
8165	75029.865	7406.571

標識凡例

記号	種類
田	コンクリート杭
田	プラスチック杭
田	金属標
○	金属鋳
□	木杭
○	他

中川原八幡田割

99街区確定図


面積一覧表

画地番号	新地番名	面積
99-1	199-1	514.28 m ²
99-2	199-2	265.34 m ²
99-3	199-3	113.54 m ²
99-4	199-4	85.27 m ²
99-5	199-5	640.90 m ²
99-6-1	511-2	1666.00 m ²
99-6-2	508	297.95 m ²
99-6-3	510-2	566.41 m ²
99-6-4	509	2510.97 m ²
99-6-5	510-1	269.48 m ²
99-6-6	511-1	442.35 m ²
99-7	504	170.72 m ²
99-8	505	64.96 m ²
99-9	506	133.58 m ²
99-10	507	372.89 m ²
99-11	512	88.99 m ²
合計		8203.63 m ²

標識凡例


記号	種類
田	コンクリート杭
田	プラスチック杭
田	金属標
田	金属鋸
田	木杭
田	他

秋吉

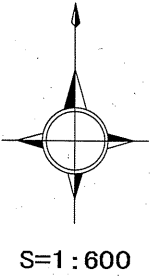

座 標 一 覧 表


測点名	X 座 標	Y 座 標
4450	75085.533	7376.907
4459	75062.885	7360.535
4460	75049.175	7350.615
4461	75046.820	7348.907
4462	75038.780	7367.209
4474	75022.135	7405.062
4530	74986.831	7361.271
4531	74984.260	7379.767
4532	74981.776	7397.661
4537	75001.445	7401.271
4538	74990.344	7336.302
4539	74994.438	7306.525
4540	75004.033	7382.535
4541	75006.599	7364.026
4542	74997.662	7283.208
4551	75011.458	7277.310
4552	75039.847	7297.831
4564	75059.726	7312.183
4565	75055.962	7341.259
4566	75060.691	7334.678
4567	75071.227	7320.072
4568	75085.194	7329.647
4569	75092.715	7334.809
4570	75104.105	7343.049
8166	75095.162	7336.580
8167	75072.728	7367.639
8168	75089.491	7332.596
8169	75067.109	7363.584
8170	75087.039	7330.913
8171	75064.698	7361.844
8172	75057.977	7322.204
8173	75063.390	7314.696
8174	75065.681	7327.761
8175	74992.890	7317.786
8176	75007.133	7308.289
8177	75003.229	7388.351
8178	75027.525	7392.803
8179	74983.340	7386.394
8180	75003.117	7389.162
8181	74982.892	7389.616
8182	75002.673	7392.384
9082	75028.827	7301.353
9083	75009.887	7327.594
9084	74995.728	7297.193
9085	75022.895	7285.577

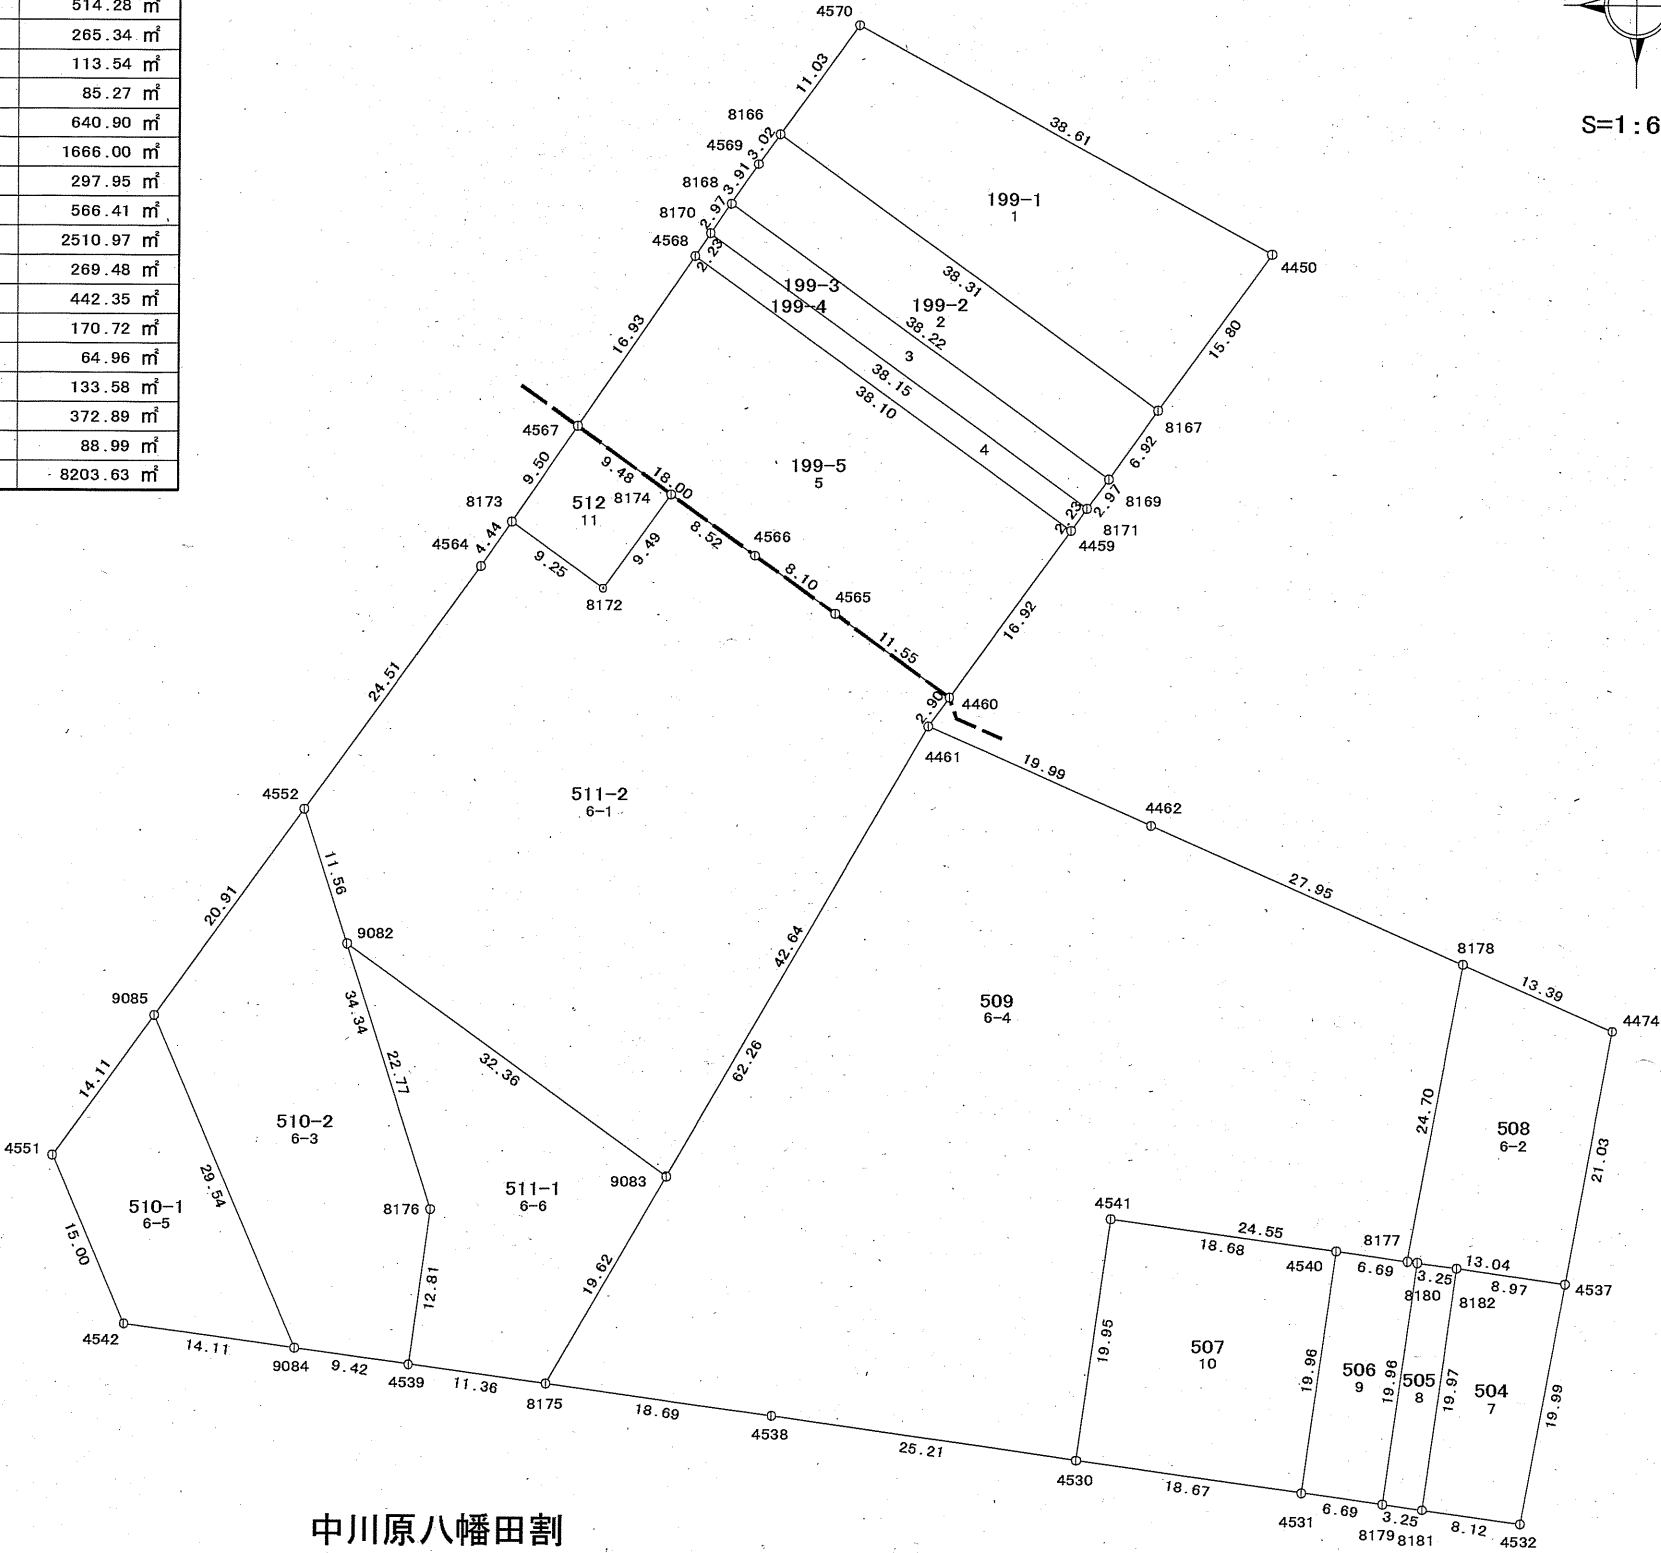

100街区確定図


面積一覧表

画地番号	新地番名	面積
100-1	503	780.49 m ²
100-2	502	322.15 m ²
100-3	501	4.74 m ²
100-4	500	604.89 m ²
合計		1712.27 m ²

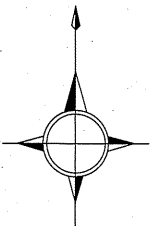

S=1:300

中川原八幡田割

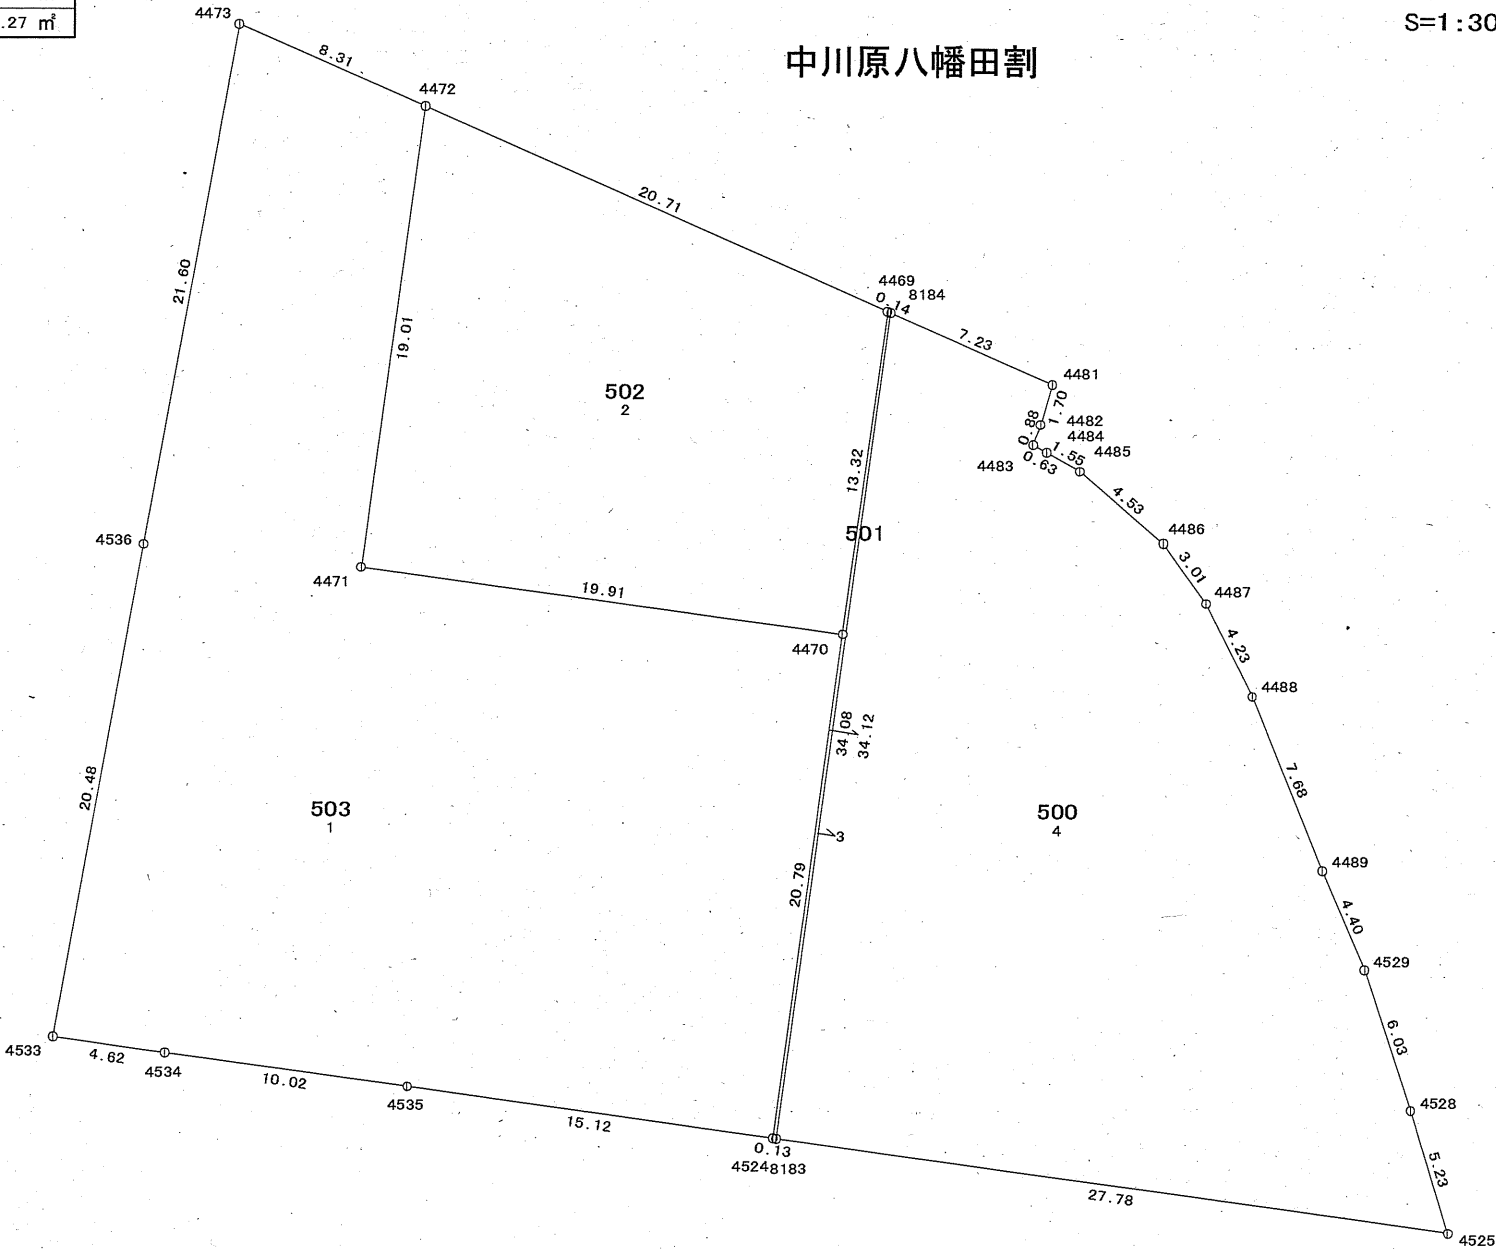

座 標 一 覧 表

測点名	X 座 標	Y 座 標
4469	75011.126	7434.252
4470	74997.923	7432.430
4471	75000.636	7412.698
4472	75019.477	7415.296
4473	75022.832	7407.684
4481	75008.154	7441.003
4482	75006.520	7440.524
4483	75005.689	7440.218
4484	75005.383	7440.776
4485	75004.614	7442.127
4486	75001.657	7445.559
4487	74999.203	7447.311
4488	74995.419	7449.204
4489	74988.289	7452.078
4524	74977.324	7429.592
4525	74973.497	7457.251
4528	74978.503	7455.703
4529	74984.242	7453.824
4533	74981.428	7400.098
4534	74980.778	7404.673
4535	74979.406	7414.608
4536	75001.581	7403.785
8183	74977.304	7429.730
8184	75011.068	7434.384

標識凡例

記号	種類
田	コンクリート杭
田	プラスチック杭
田	金属標
○	金属鈹
田	木杭
○	他