
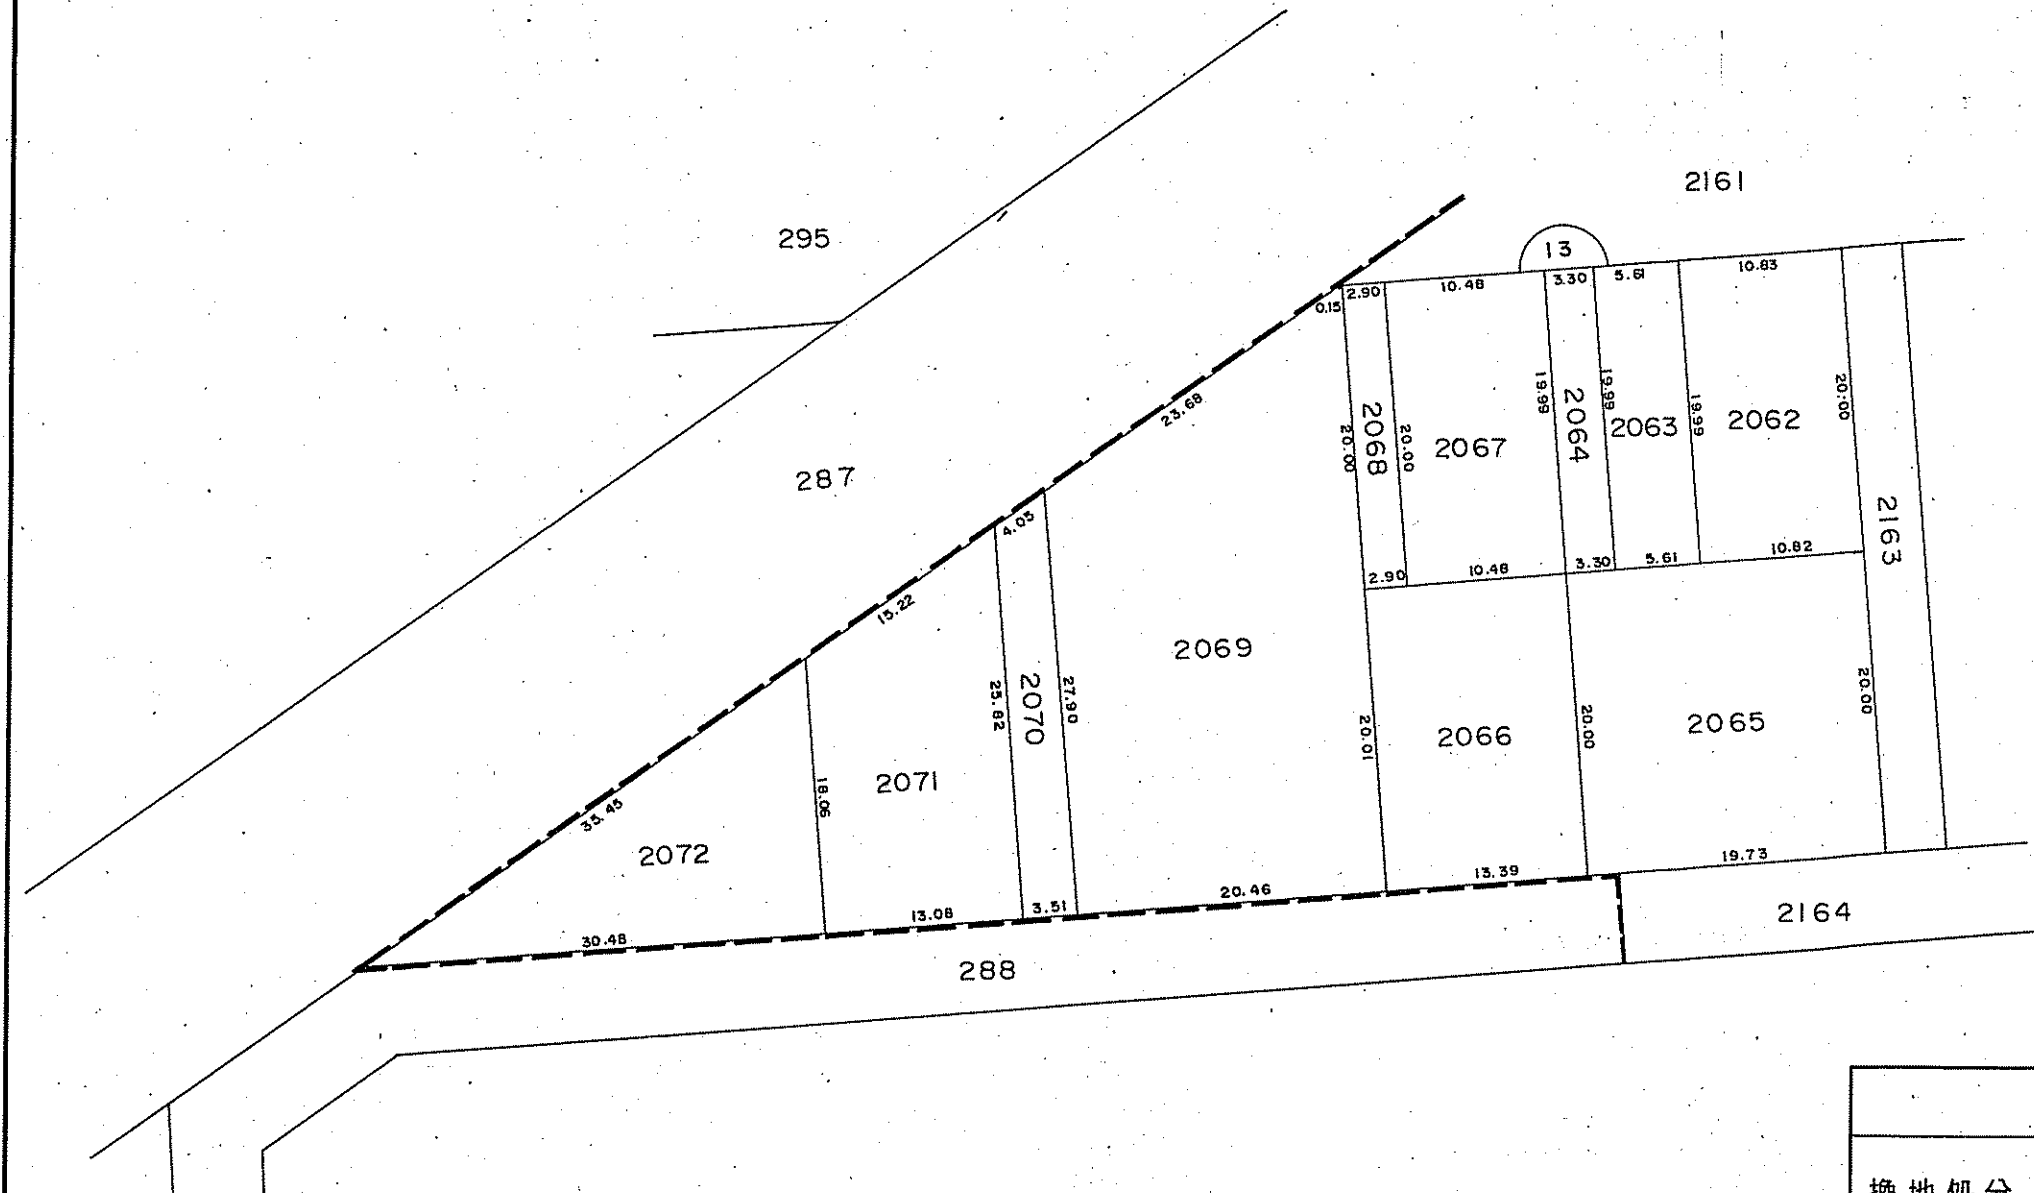


富 山 市 小 杉

換 地 図

縮 尺 1 : 500

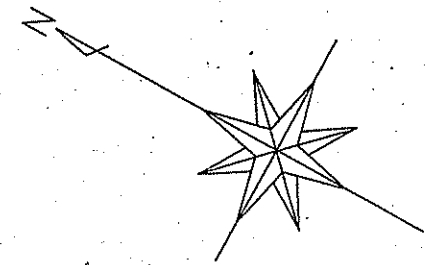

凡 例		
換 地 処 分 後 の 土 地	街 区 番 号	13
	地 番	
	換 地 処 分 後 の 土 地	
公 共 施 設 等	施 行 地 区 界	
	町 界	
	道 路	
	水 路	