
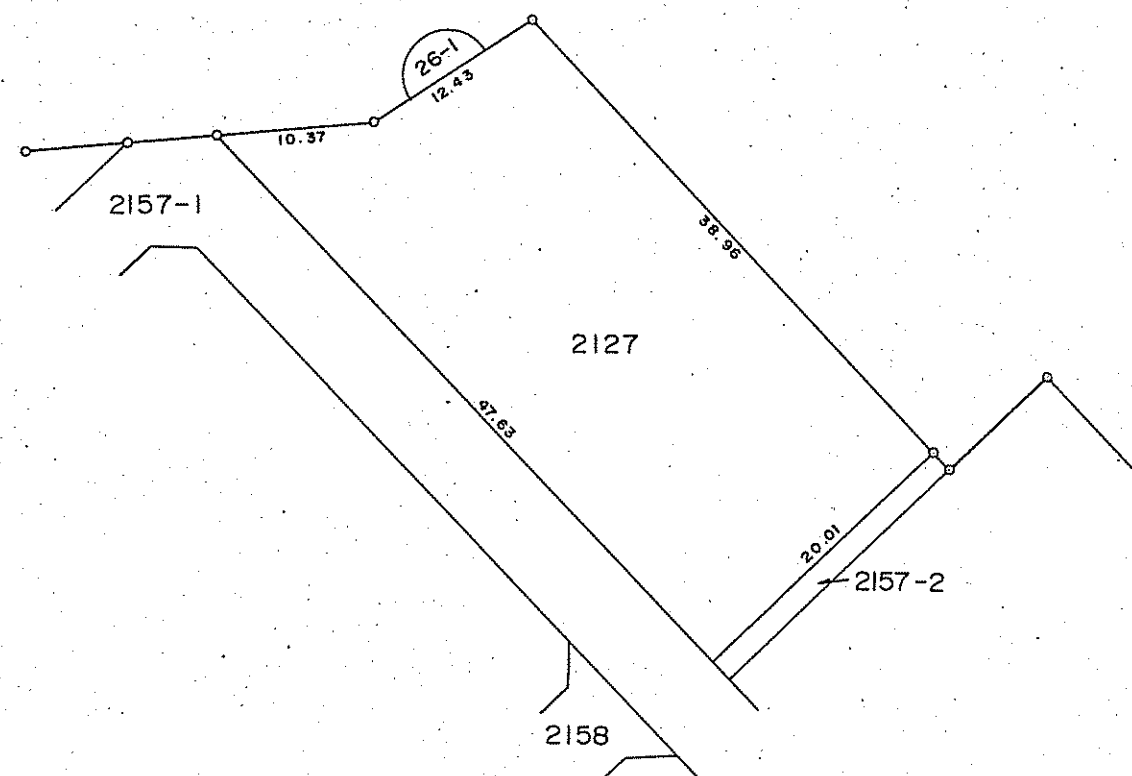


富山市小杉

換地図

縮尺 1:500


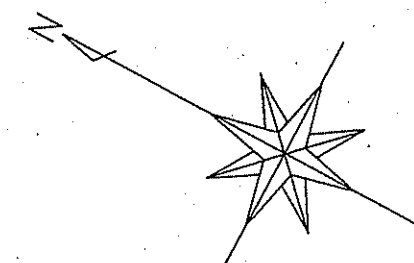


凡 例		
換地処分 後の土地	街区番号	26-1
	地番	
	換地処分 後の土地	
公共施設等	施行地区界	
	町界	
	道路	
	水路	

富 山 市 小 杉

換 地 図

縮 尺 1 : 500

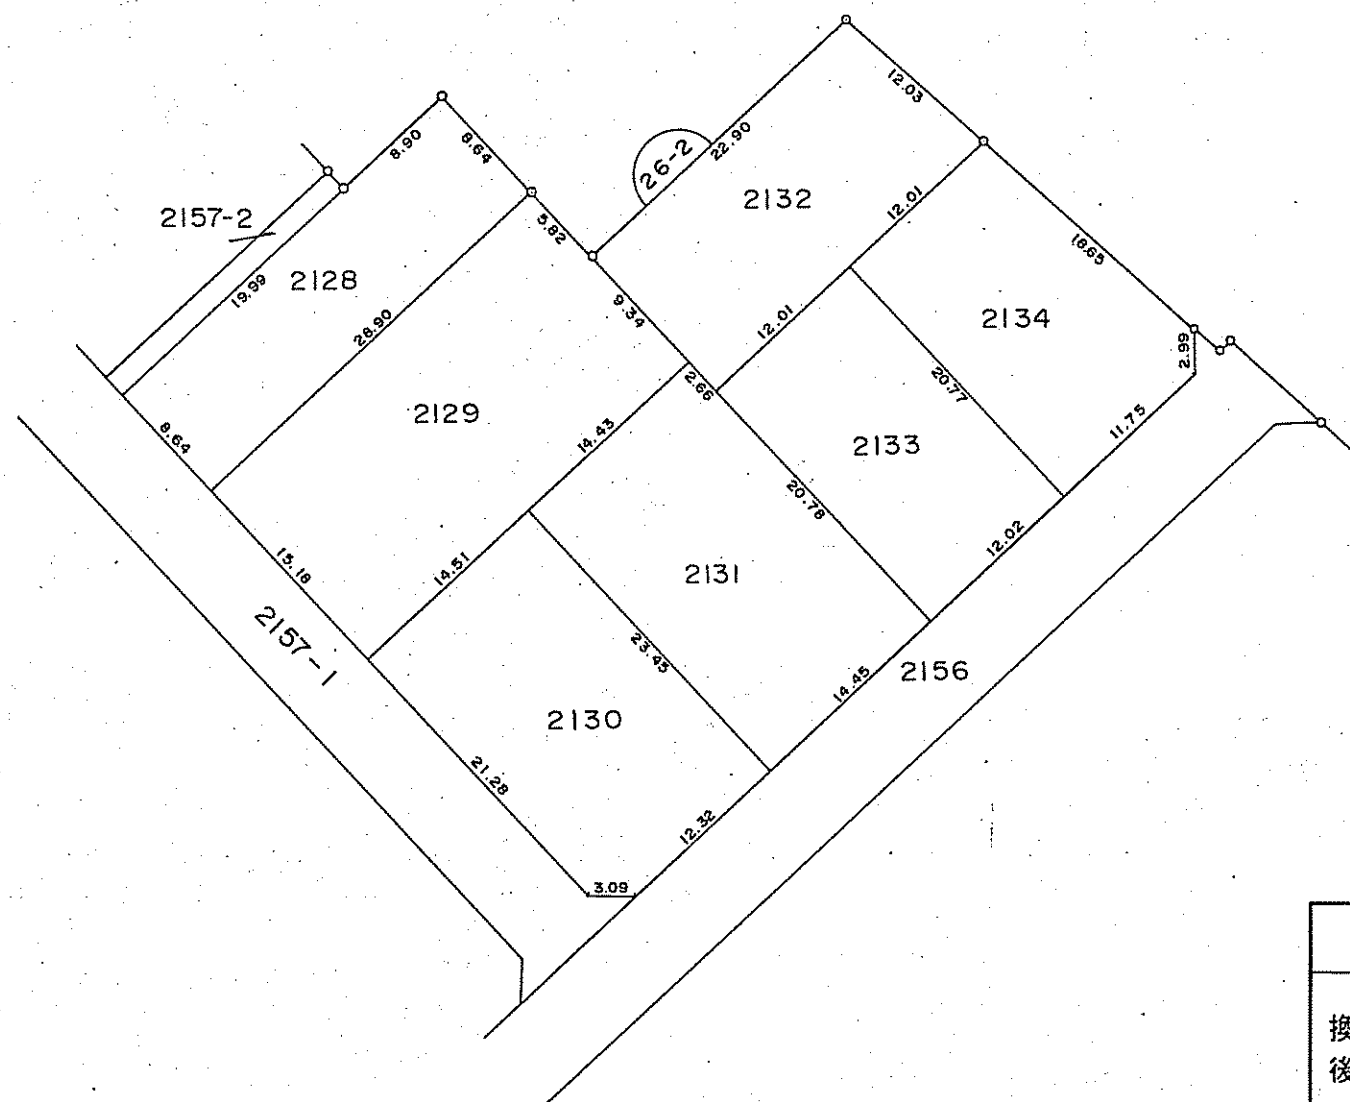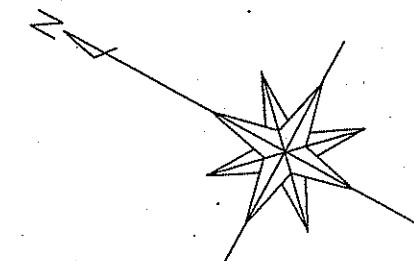

凡 例		
換 地 処 分 後 の 土 地	街 区 番 号	26-2
	地 番	
	換 地 処 分 後 の 土 地	
公 共 施 設 等	施 行 地 区 界	
	町 界	
	道 路	
	水 路	