
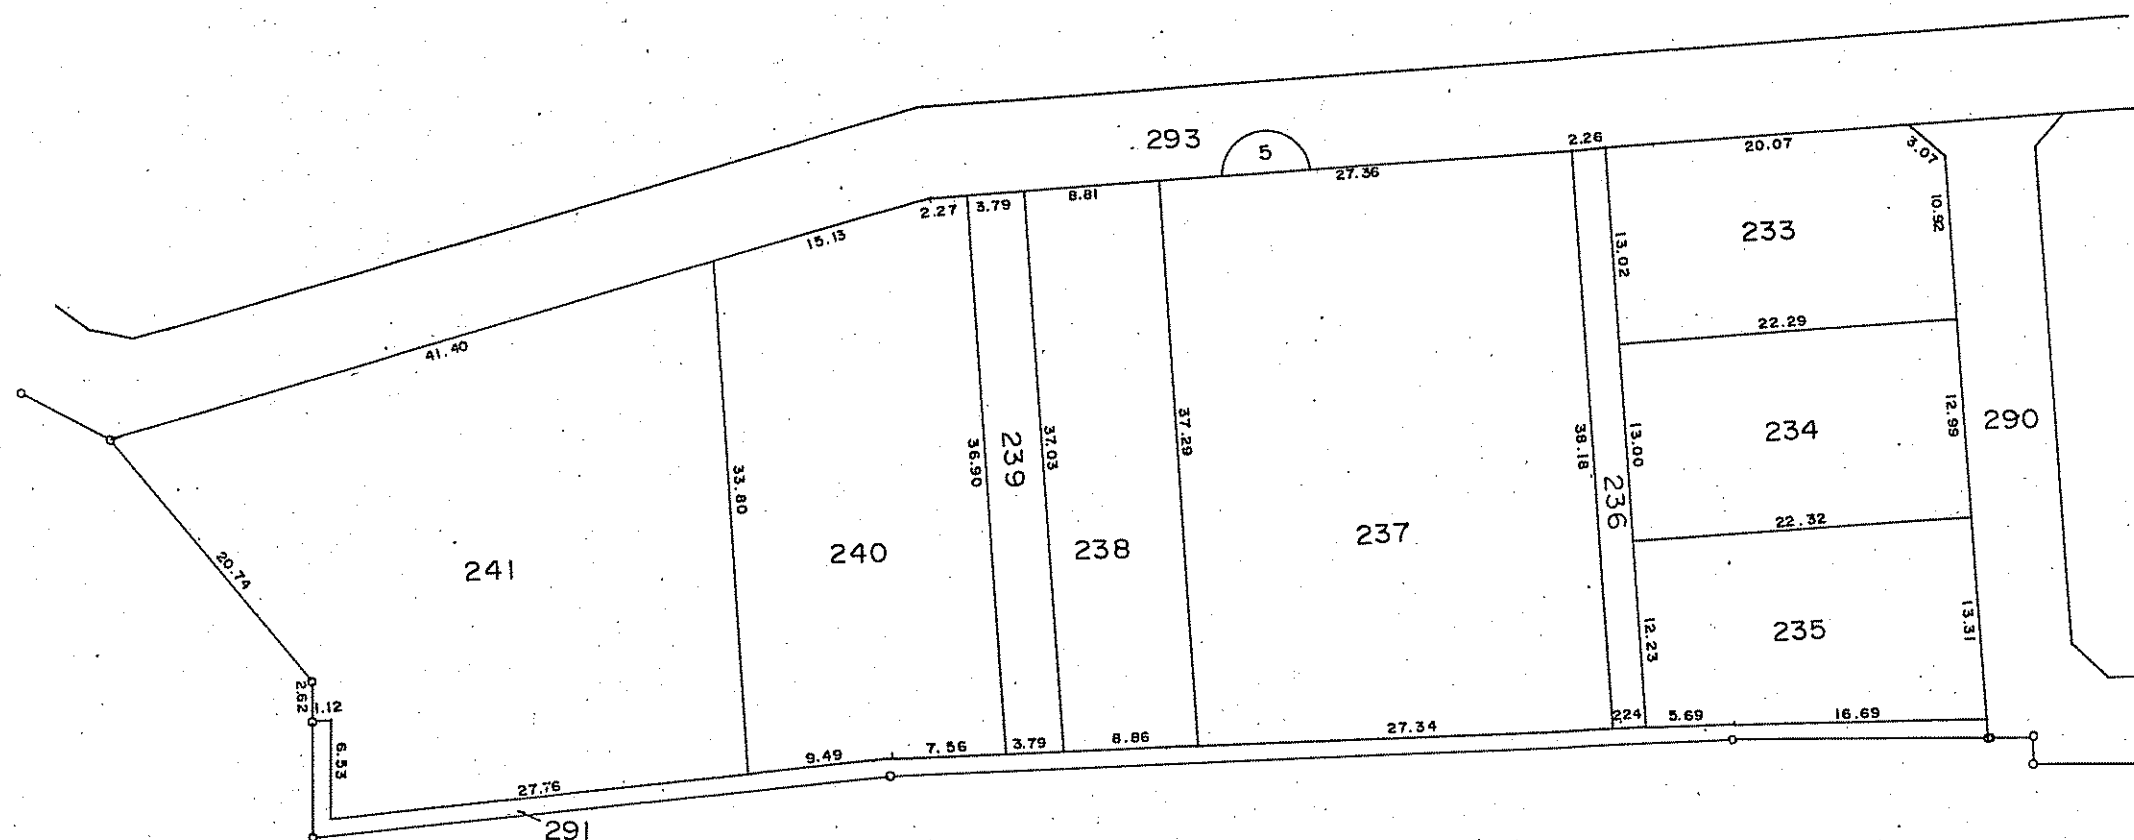


富山市堀

換地図

縮尺 1:500

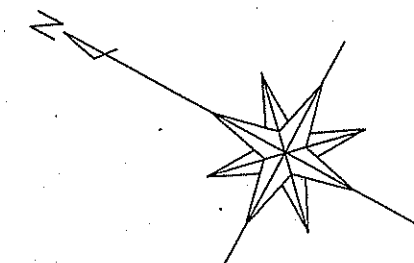

凡 例		
換地処分 後の土地	街区番号	5
	地番	
	換地処分 後の土地	
公共施設等	施行地区界	
	町界	
	道路	
	水路	