
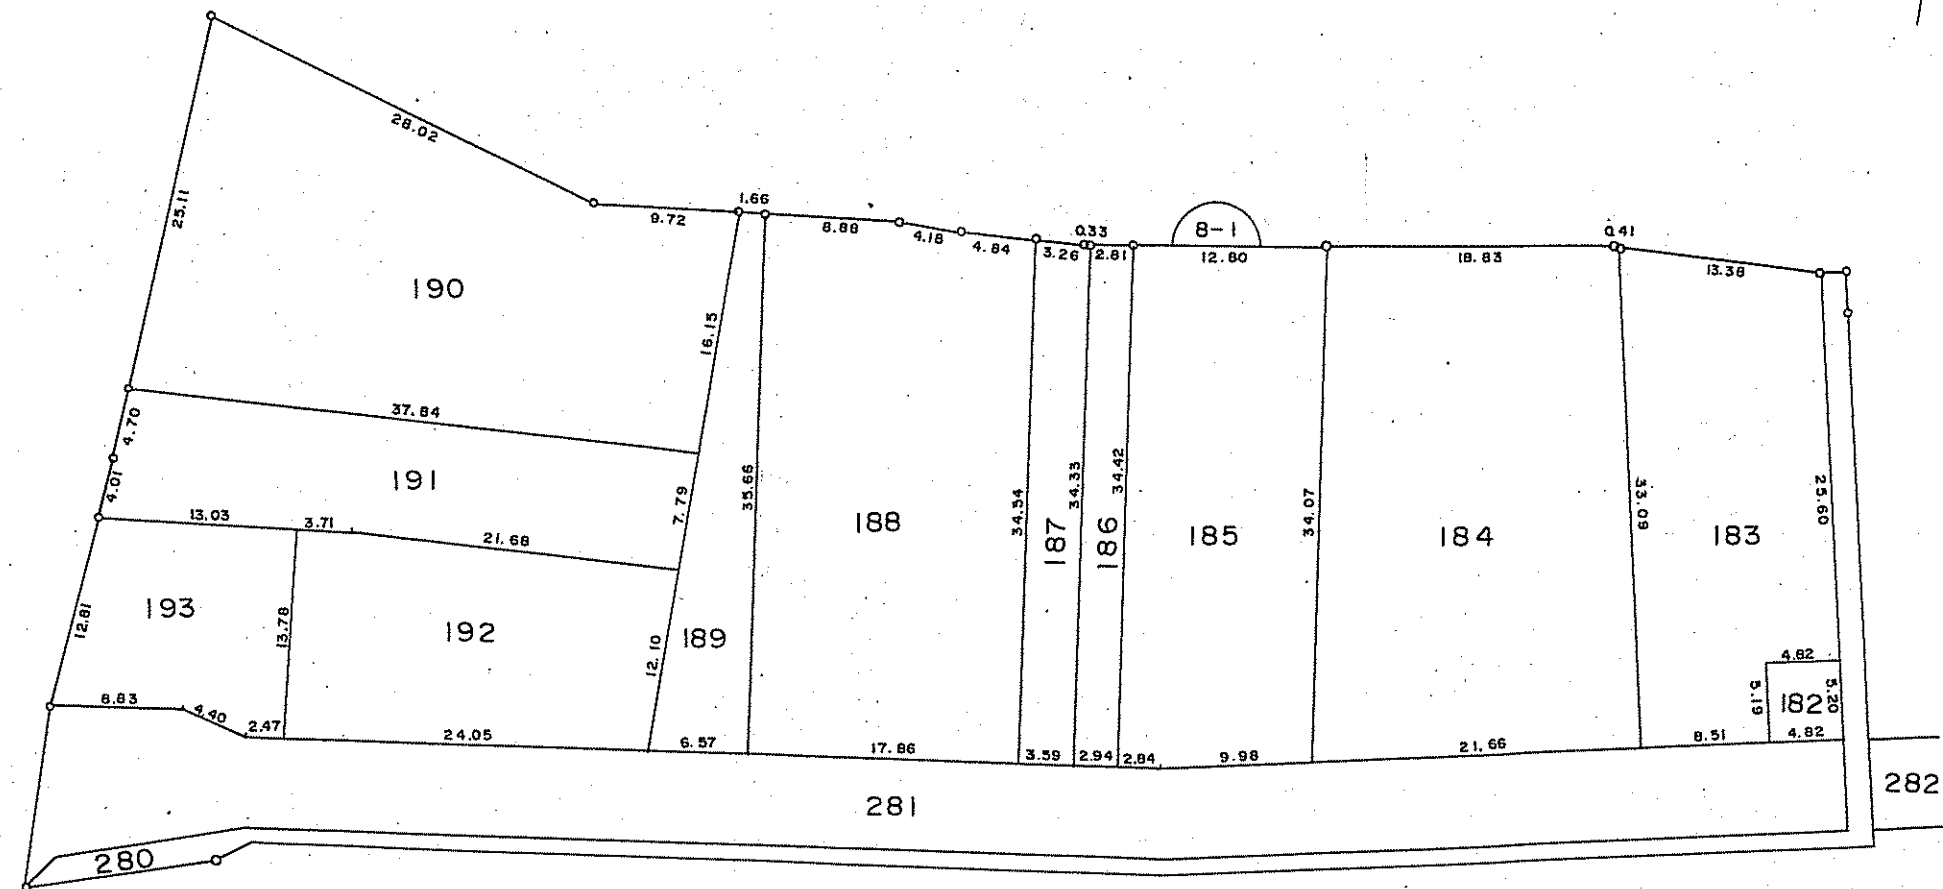


富山市堀

換地図

縮尺 1:500



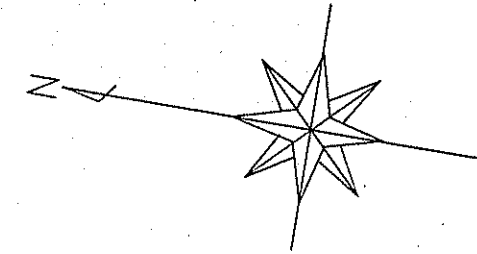


凡 例		
換地処分後の土地	街区番号	8-1
	地 番	
	換地処分後の土地	
公共施設等	施行地区界	
	町 界	
	道 路	
	水 路	

富山市堀

換地図

縮尺 1:500

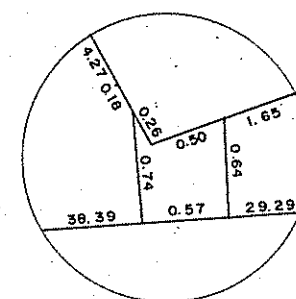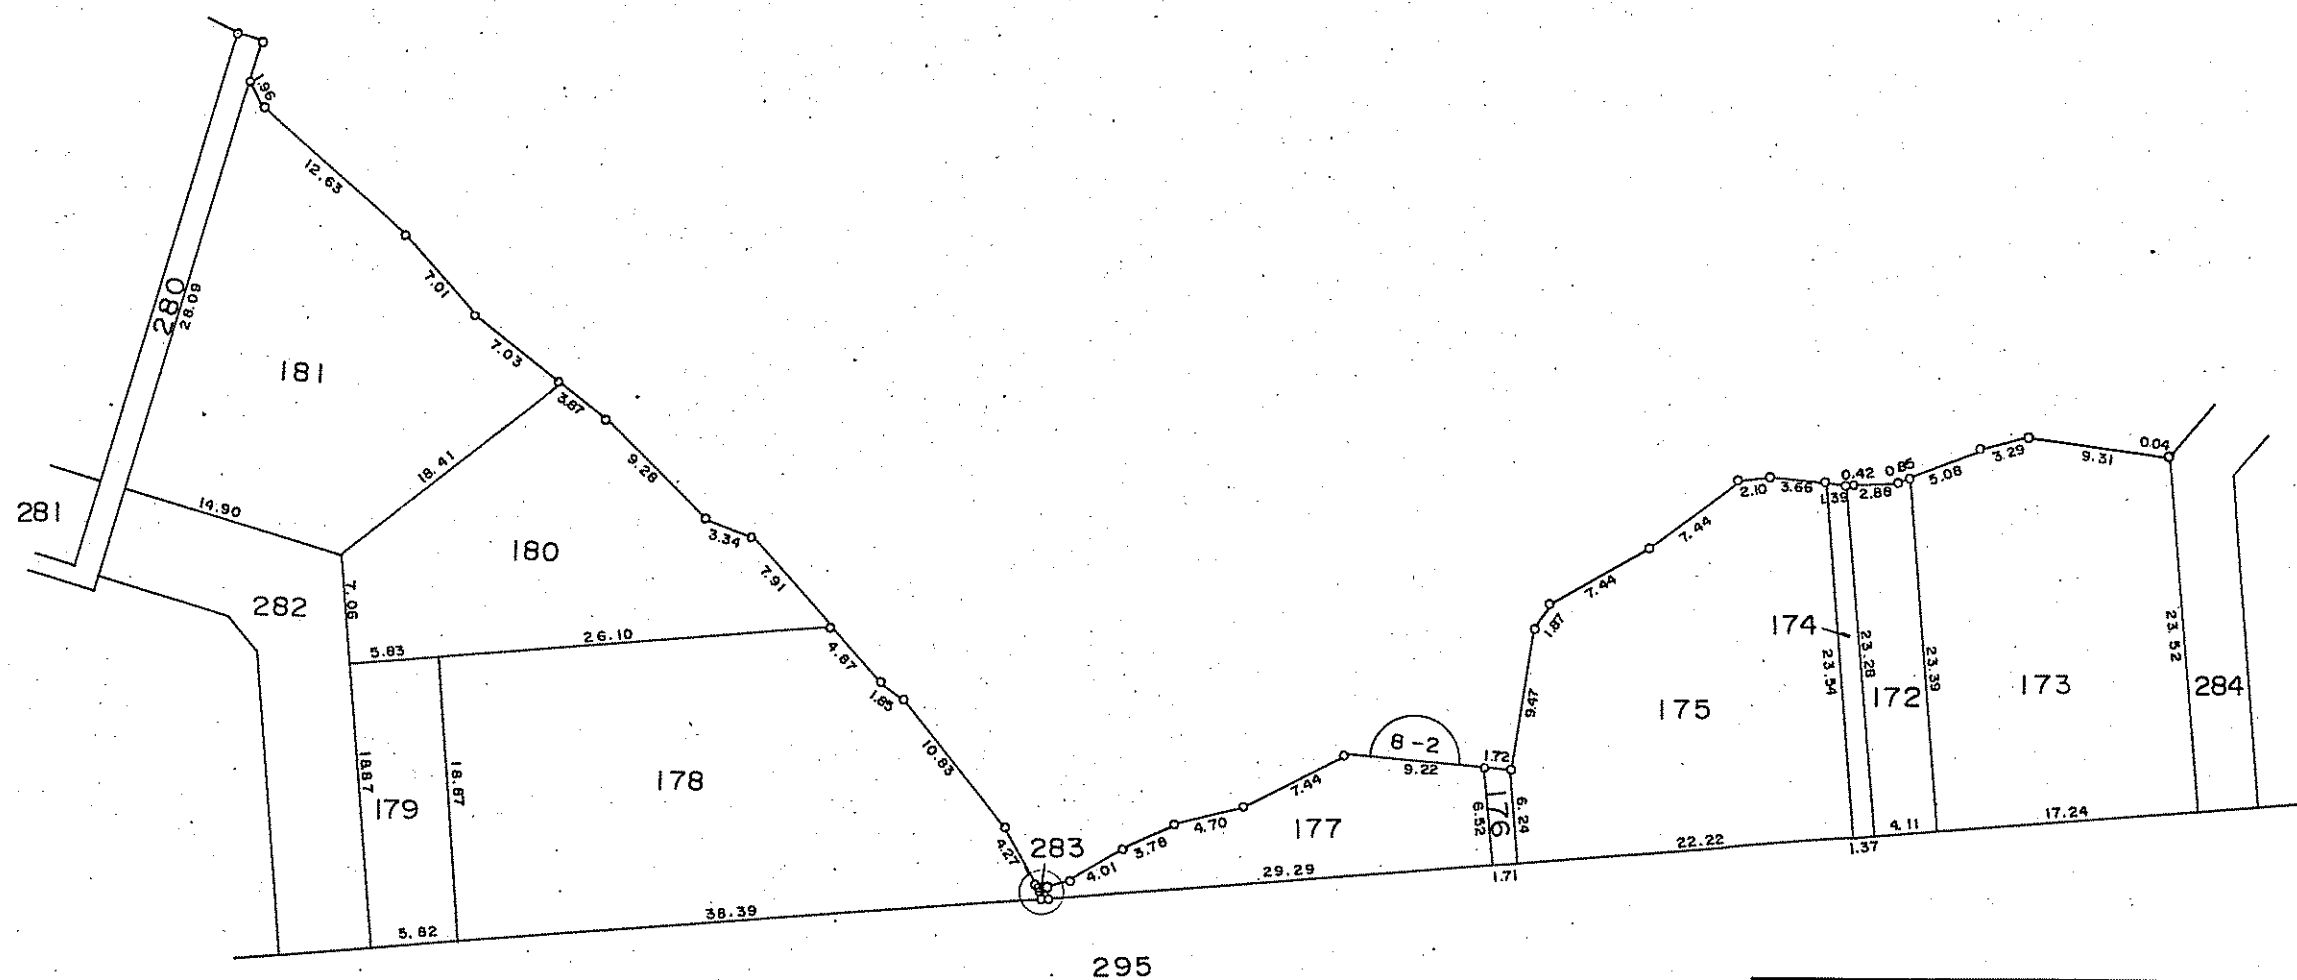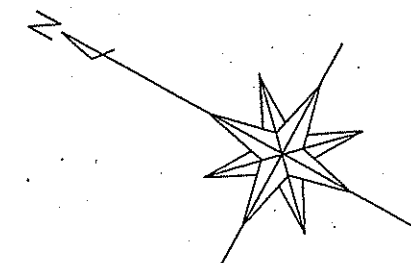

凡 例		
換地処分後の土地	街区番号	8-2
	地番	
	換地処分後の土地	
公共施設等	施行地区界	
	町界	
	道路	
	水路	