
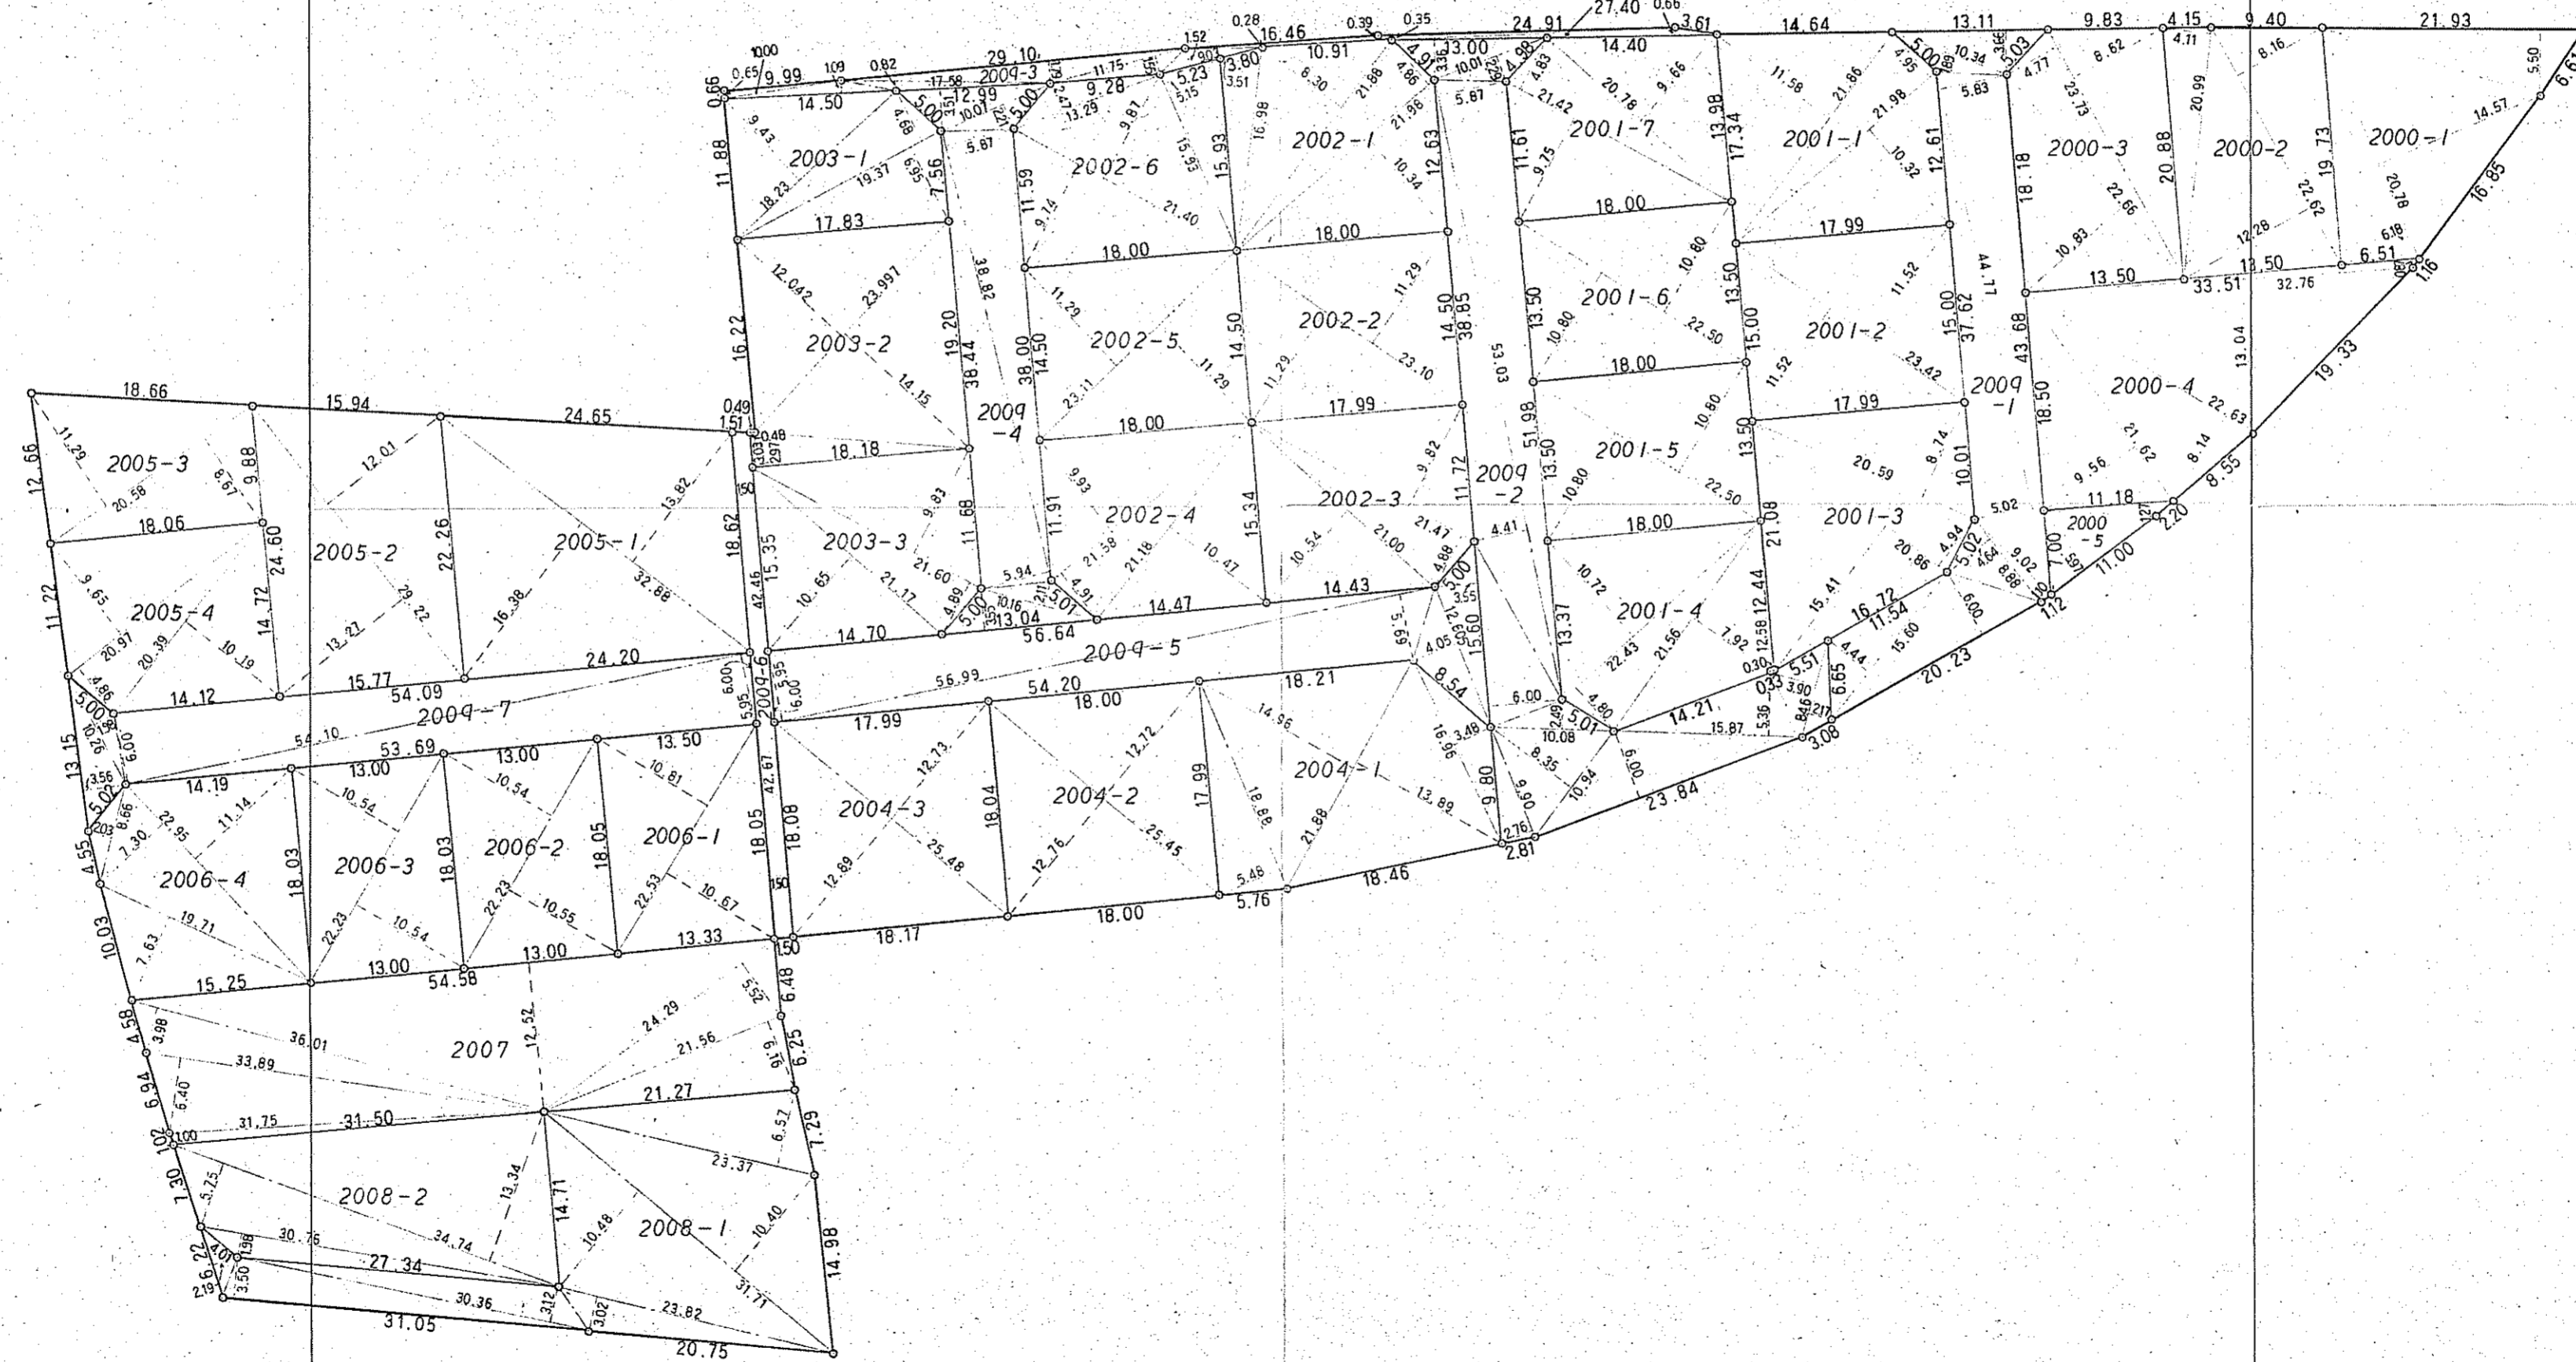


# 富山市四方荒屋土地区画整理事業

## 確定平面図

S = 1/500

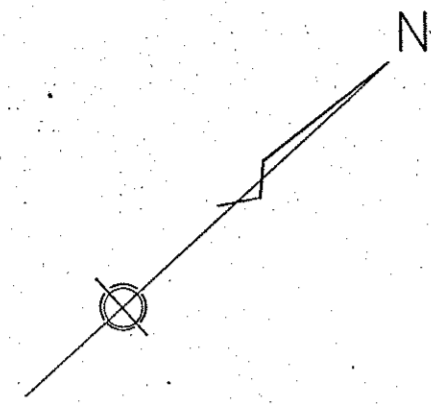

図番	6-5
図面の名称	確定平面図
作製者	富山市千石町6丁目4番12号 地家屋調査士 高山島